


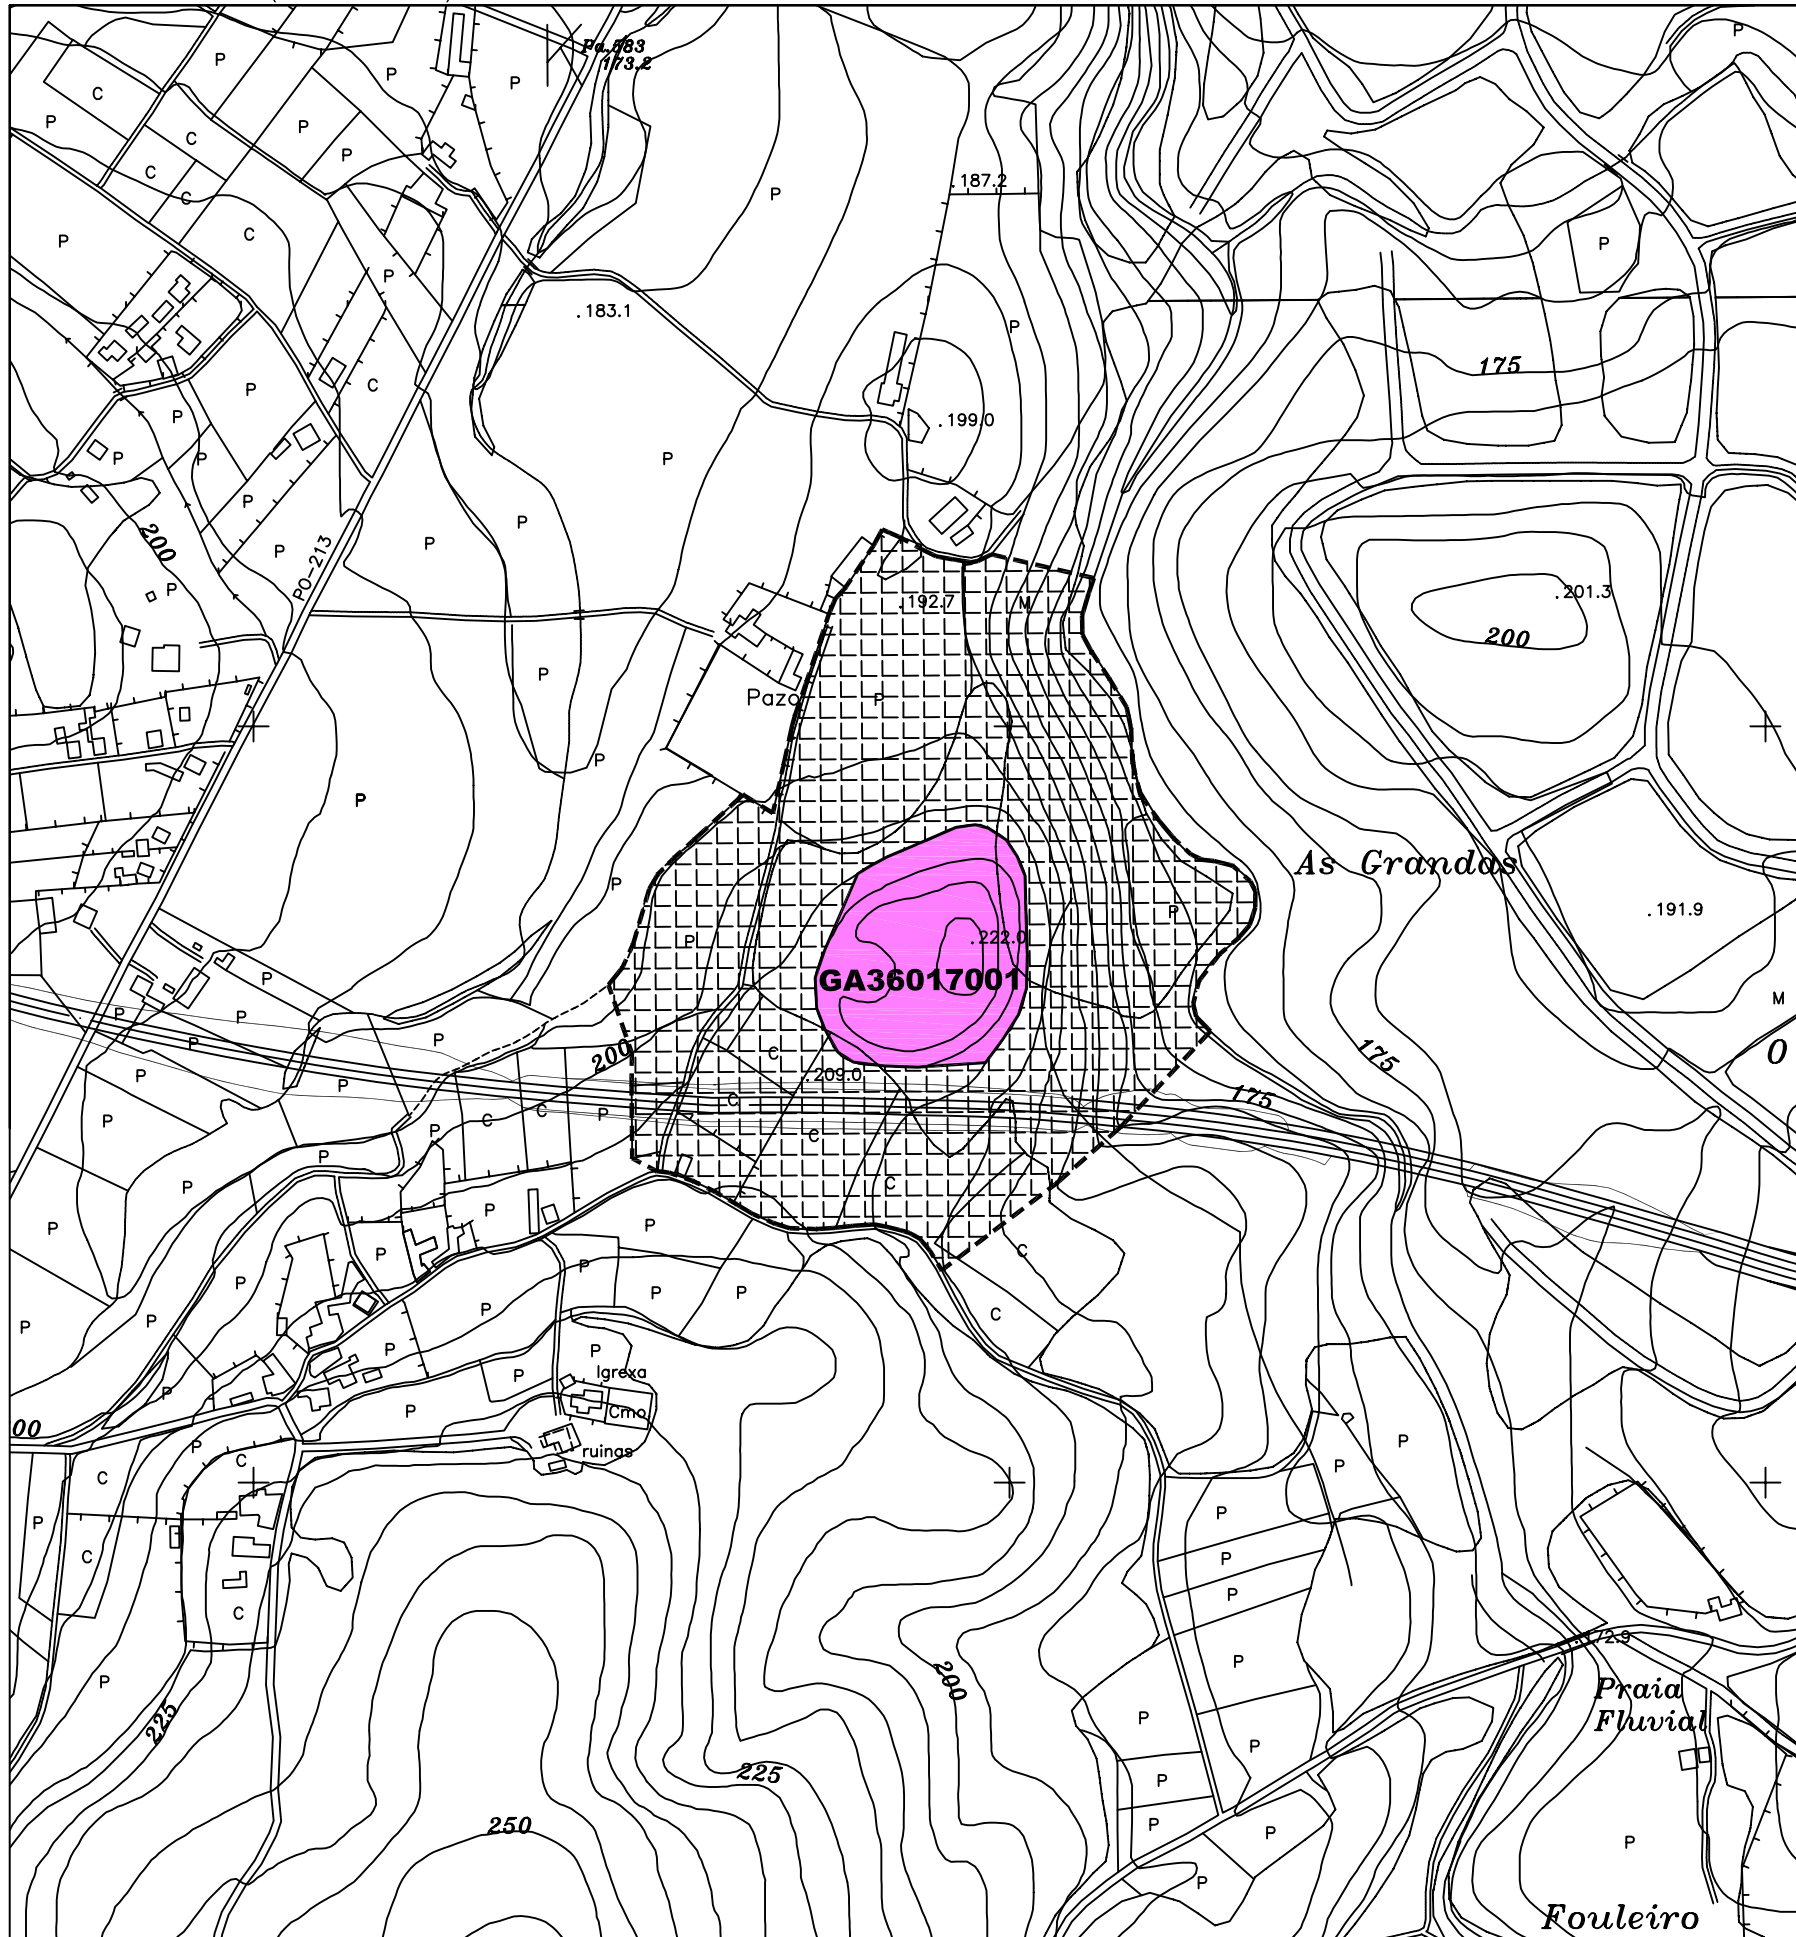

PLANO DE SITUACIÓN. (ESCALA 1/5000)



CÓDIGO	GA36017001		
NOME	CASTRO DE PREGUECIDO		
PARROQUIA	AGUIÓNS, SANTA MARÍA		
LUGAR	O PREGUECIDO		
PLANO E:1/5000	S1-25		
TIPOLOXÍA	CASTRO – ASENTAMENTO FORTIFICADO		
ADSCRIP. CULTURAL	FERRO		
LOCALIZACION	PROXECCION UTM	COORD. XEOGRAFICAS	ALTITUDE
	X : 543.443 Y : 4.728.355	Lonx : 08°28'10'' LAT. : 42°42'20''	222 M.S.N.M.
DESCRIPCION DE ACCESOS	DENDE A CAPITAL MUNICIPAL COLLESE A ESTRADA QUE LEVA A PONTE ULLATA CHEGAR Ó LUGAR DE CAMPELOS (AGUIONS). NESTE LUGAR TÓMASE DESVIO A MÁN DEREITA QUE LEVA A CEBADOS E A IGREXA PARROQUIAL D STA. MARÍA DE AGUIONS. CONTINUÁSE POLO MENCIONADO DESVÍO DEIXANDO A MAN DEREITA O ACCESO Á IGREXA, E ATRAVESANDO O LUGAR D CEBADOS ATA CHEGAR A UN CRUCE A MÁN ESQUERDA CUN CAMIÑO QUE LEVA Ó PAZO DE PREGUECIDO, UNHA VEZ PERCORRIDOS UNS 150 M. POLO REFERIDO VIAL CHEGASE Ó LUGAR DE EMPRAZAMENTO D XACEMENTO, SITUADO NA MARXE DEREITA DO CAMIÑO, SOBRE UN OUTEIRO.		
CROQUIS E DESCRICION	DEBIDO AS CONDICIÓNS DE VEXETACION QUE PRESENTA A ÁREA D EMPRAZAMENTO DO ELEMENTO RESULTA DIFÍCIL REALIZAR UNHA DESCRICIÓN DETALLADA DO MESMO. PRESENTA UN SÓ RECINTO DE PRANTO OVALADA, DEFENDIDO POR UN TERRAPLÉN DE BOA ALTURA QUE CIRCUNDA TOTALIDADE DO MESMO, ASÍ COMO MURALLA E FOXO QUE TAN SÓ FORO DOCUMENTADOS NO SECTOR S. DO XACEMENTO. A CROA ATÓPASE MODERADA POLO SEU APROVEITAMENTO COMO LUGAR DE EXTRACCIÓN D PEDRA. NON FOI RECUPERADO NINGÚN MATERIAL TANTO NO ELEMENTO COMO NO SEU ENTORNO.		

ORDENANZA DE APLICACIÓN SRPPT / SRPA / SRPI / SRPAP / NR	TIPO SOLO RÚSTICO DE PROTECCION
---	------------------------------------

GA36017001	IDENTIFICACIÓN ELEMENTO CATALOGADO
	IDENTIFICACIÓN ELEMENTO CATALOGADO (DESTRUÍDO OU DESAPARECIDO)
GA36017001	PROTECCIÓN INTEGRAL DO XACEMENTO
	PROTECCION EXTERIOR DO XACEMENTO (AREA DE RESPECTO)

LOCALIZACIÓN


The map shows the Iberian Peninsula with a grid of 52 numbered squares. The Balearic Islands are located in the central-eastern part of the map, between squares 18 and 24. The islands are labeled with their names in Spanish: Mallorca, Menorca, Ibiza, and Formentera. The map also shows the coastlines of the Iberian Peninsula and the surrounding waters.



CONCELLO DA ESTRADA
PLAN XERAL DE ORDENACIÓN MUNICIPAL

XACEMENTO ARQUEOLÓXICO

PLANO DE SITUACIÓN. (ESCALA 1/5000)

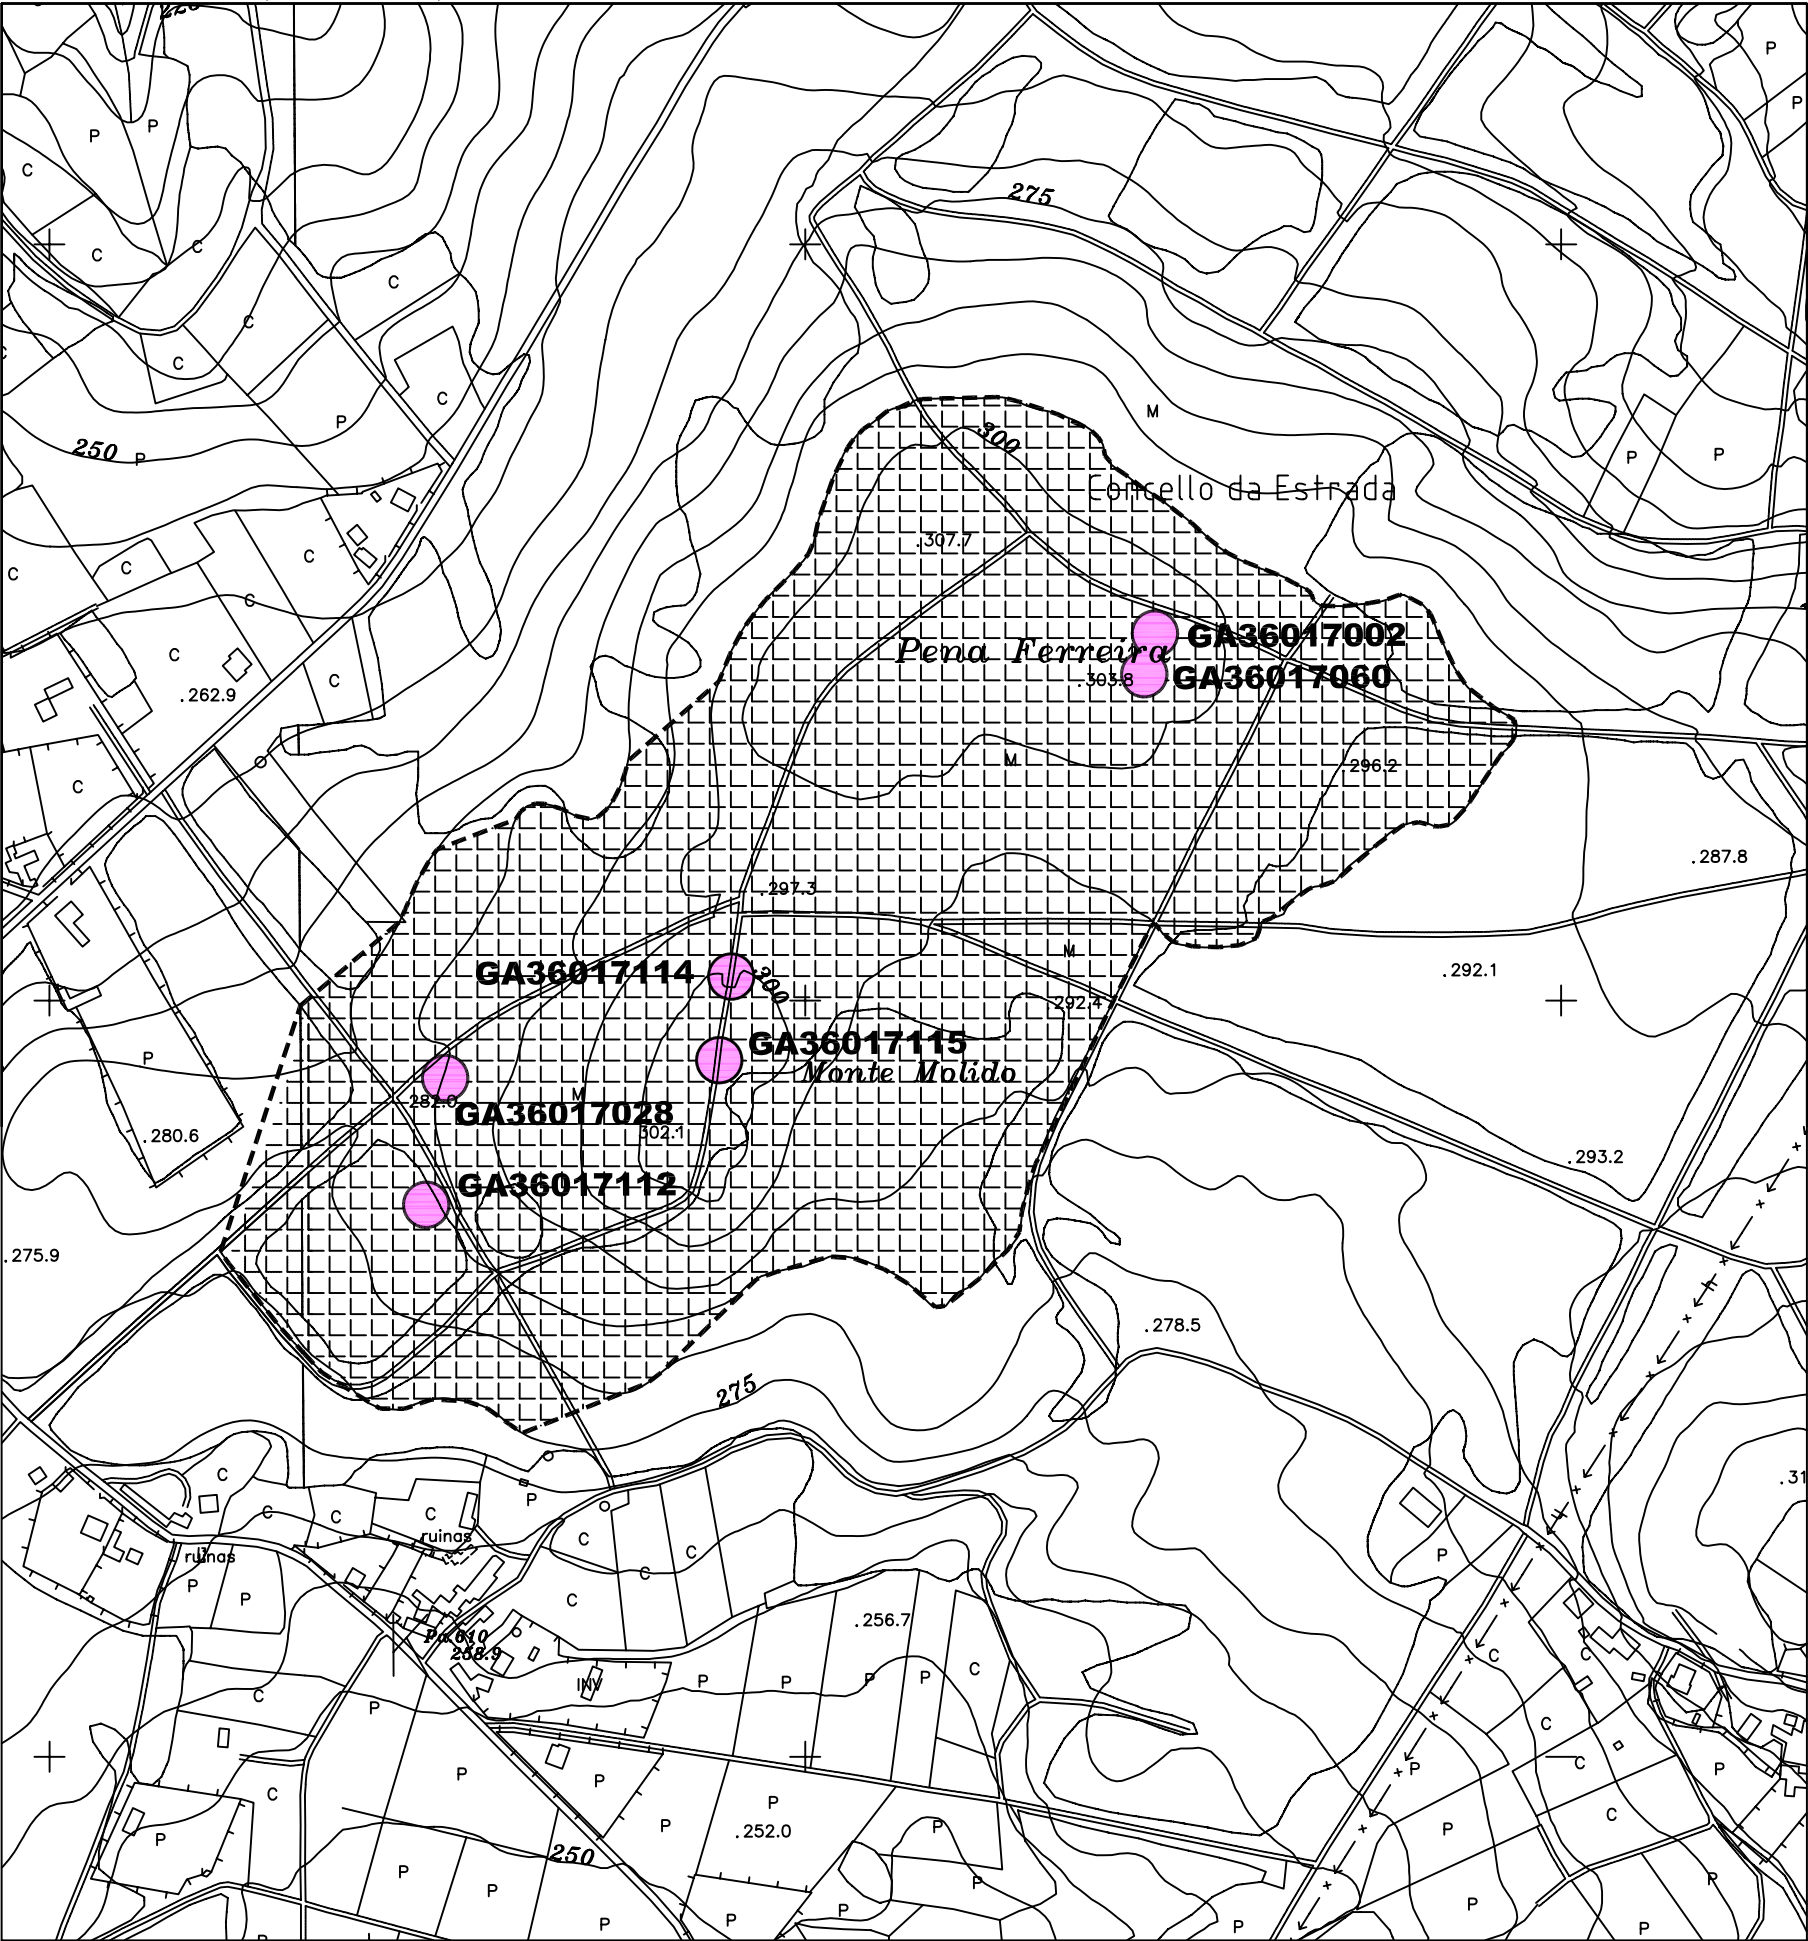

CÓDIGO	GA36017002		
NOME	PENAS FERREIRAS I		
PARROQUIA	SAN PEDRO DE ANCORADOS		
LUGAR	MAMOELA		
PLANO E: 1/5000	SI-19		
TIPOLOXÍA	MÁMOA		
ADSCRIP. CULTURAL	NEOLÍTICO - CALCOLÍTICO		
LOCALIZACION	PROYECCION UTM	COORD. XEOGRAFICAS	ALTITUDE
	X : 546.721 Y : 4.730.250	Lonx : 08°25'46'' LAT. : 42°43'21''	303 M.S.N.M.
DESCRIPCION DE ACCESOS	Dende a capital municipal collese a estrada N-640, CALDAS-LALÍN, DIRECCIÓN LALÍN. UNHA VEZ CHEGADOS O LUGAR DE O SOL TÓMASE UN DESVÍO A MAN ESQUERDA QUE LEVA A MOREIRA, PASANDO POLOS LUGARES DE VILAFRUXIL, A UNS 300 M, CHÉGASE A UN CRUCE CUNHA PISTA DE TERRA E TÓMASE O DESVÍO DA MAN DEREITA. DESPOIS DE PERCORRER UNS 600 M. POLO MENCIONADO VIAL CHÉGASE A OUTRO CRUCE CUNHA PISTA DE CONCENTRACIÓN PARCELARIA (DEIXANDO A UNS 300 M. OUTRO CRUCE), TOMANDO O DESVÍO QUE QUEDA A MAN DEREITA, QUE SE CORRESPONDE CUNHA PISTA DE TERRA. DESPOIS DE PERCORRER UNS 270 M. VÓLVESE CHEGAR A OUTRO CRUCE CUNHA PISTA TAMÉN DE TERRA, ONDE SE TOMA O DESVÍO DA ESQUERDA. TRANSITADOS UNS 140 M. ACÁDASE A ÁREA DE EMPRAZAMENTO DOS ELEMENTOS, QUE QUEDAN A MAN ESQUERDA, A UNS 30 M. DO VIAL.		
CROQUIS E DESCRIPCION	TÚMULO DE MEDIANAS PROPORCIONS CON VIOLACIÓN CENTRAL AMPLIA, PERO BASTANTE COLMATADA, QUE FORMA UN PEQUENO GRUPO CON OUTRO SITUADO A UNS 20 M. Ó S-W. PRESENTA UN DIÁMETRO DE UNS 23 M. E UNHA ALTURA DE 1,50 M. SITUÁSE NA BASE DUNHA DAS SUAVES ELEVACIÓNS QUE SE ESPALLAN Ó LONGO E ANCHO DA AMPLIA CHAIRA CONFORMADA NA PARTE CENTRAL DO CONCELLO DE A ESTRADA E VINCULADAS CLARAMENTE A DUAS VÍAS DE TRÁNSITO NATURAIS, UNHA DE DIRECCIÓN E-W APROVEITADA POSTERIORMENTE POLO CAMIÑO REAL OCA-A ESTRADA E OUTRA DE DIRECCIÓN N-S QUE SE CORRESPONDE CO VELLO CAMIÑO QUE COMUNICABA A ESTRADA CON BERRES E RIOBÓ.		

ORDENANZA DE APLICACIÓN SRPPT / SRPF	TIPO SOLO RÚSTICO DE PROTECCION
---	------------------------------------

GA36017001	IDENTIFICACIÓN ELEMENTO CATALOGADO
	IDENTIFICACIÓN ELEMENTO CATALOGADO (DESTRUÍDO OU DESAPARECIDO)
GA36017001	PROTECCIÓN INTEGRAL DO XACEMENTO
	PROTECCION EXTERIOR DO XACEMENTO (AREA DE RESPECTO)


LOCALIZACIÓN	
--------------	--



CONCELLO DA ESTRADA
PLAN XERAL DE ORDENACIÓN MUNICIPAL

XACEMENTO ARQUEOLÓXICO

PLANO DE SITUACIÓN. (ESCALA 1/6000)

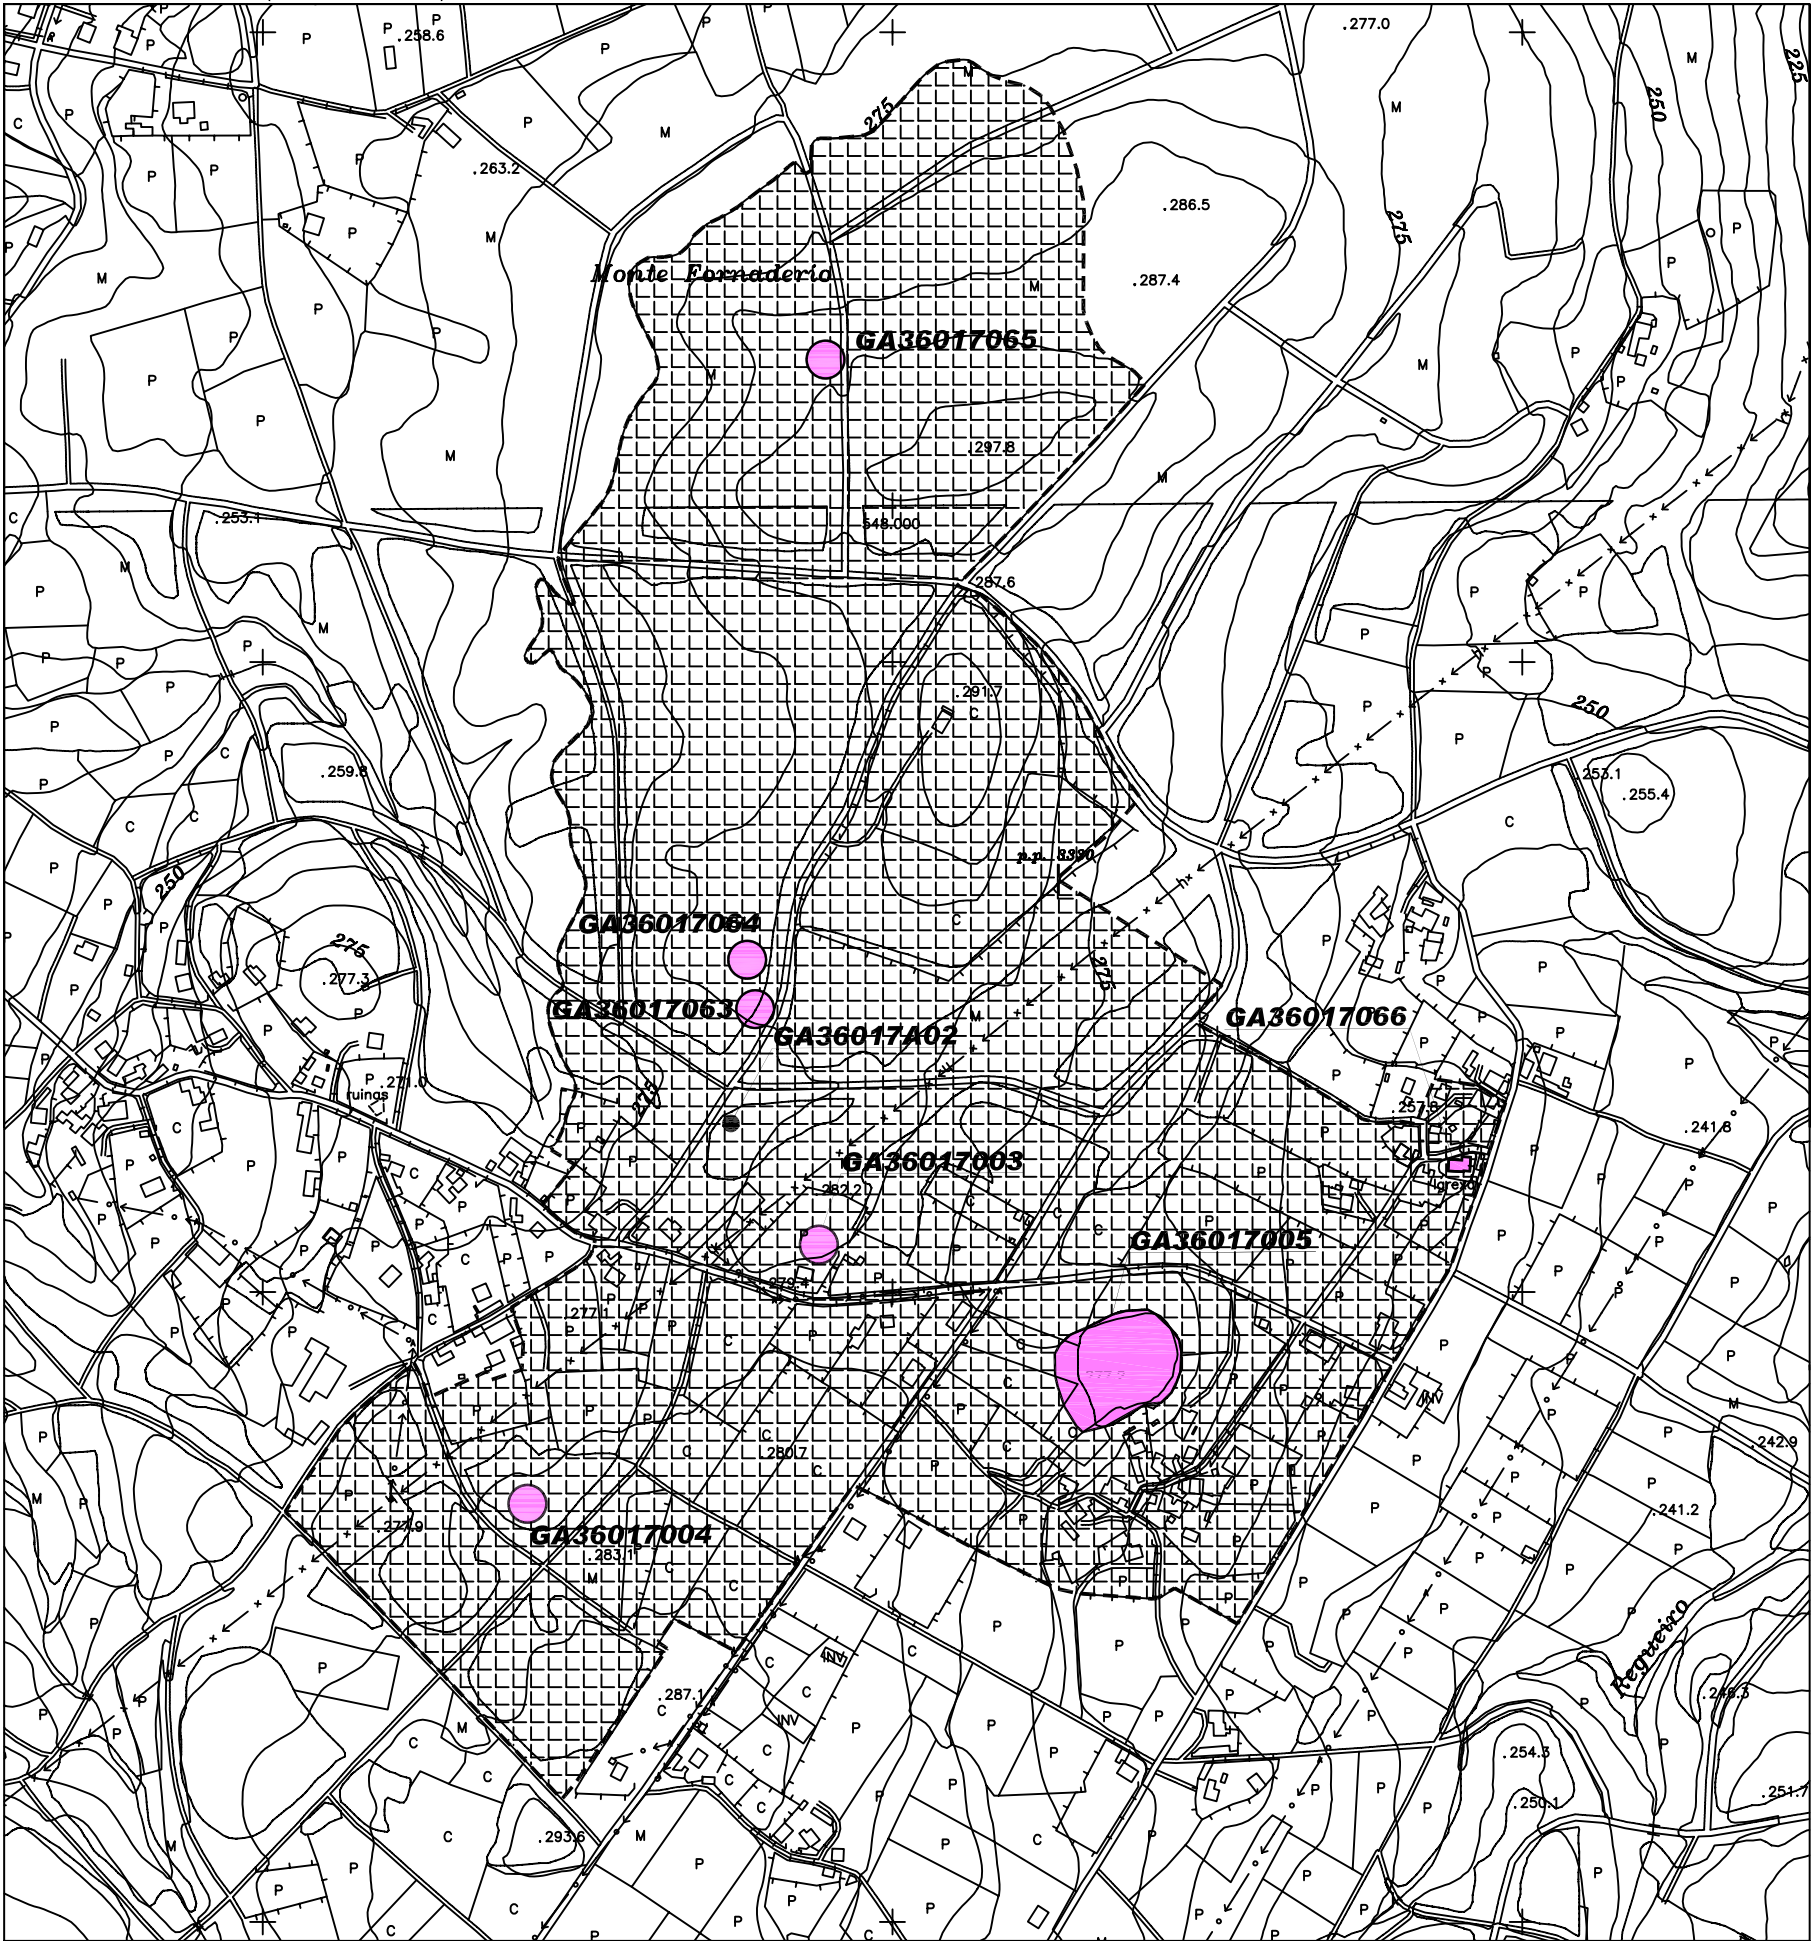

CODIGO	GA36017003		
NOME	CERRADA DOS PINOS / BOCA DO MONTE		
PARROQUIA	SAN TOMÉ DE ANCORADOS		
LUGAR	CAMPO REDONDO		
PLANO E: 1/5000	SI-19		
TIPOLOXÍA	MÁMOA		
ADSCRIP. CULTURAL	NEOLÍTICO - CALCOLÍTICO		
LOCALIZACION	PROYECCION UTM	COORD. GEOGRÁFICAS	ALTITUDE
	X : 547.950 Y : 4.730.535	LONX : 08°24'52'' LAT. : 42°43'30''	280 M.S.N.M.
DESCRIPCION DE ACCESOS	DÉNDE A CAPITAL MUNICIPAL COLLESE A ESTRADA N-640, CALDAS-LALÍN, DIRECCIÓN LALÍN. UNHA VEZ CHEGADOS O LUGAR DE O SOL TÓMASE UN DESVÍO A MAN ESQUERDA QUE CONDUCE A S. PEDRO E STO. TOMÉ DE ANCORADOS ATA CHEGAR A UN CRUCE COA PISTA QUE LEVA A CAMPO REDONDO Á ESQUERDA E A STO. TOMÉ DE ANCORADOS A DEREITA. NO MENCIONADO CRUCE TÓRCESE Á MAN ESQUERDA E PERCÓRRENSE UNS 150 M. ATA CHEGAR ÁS INMEDIATIONS DE CAMPO REDONDO, ATOPÁNDOSE O XACEMENTO Á MAN DEREITA, DETRÁS DUNHA EDIFICACIÓN A UNS 40 M. DA PISTA.		
CROQUIS E DESCRIPCION	TÚMULO DE MODESTAS PROPORCIÓNS CUN DIÁMETRO DUNS 16 M. E UNA ALTURA DE 1,30 M. PRESENTA CONO DE VIOLACIÓN DE MEDIANAS DIMENSIONES, E UN ESTADO DE CONSERVACIÓN BASTANTE MALO, FROITO SOBRE TODO DA DESTRUCCIÓN DO SEU SECTOR MERIDIONAL A CONSECUENCIA DO ACONDICIONAMENTO DA PARCELA NA QUE SE EMPRAZA PARTE DO MONUMENTO. NO CORTE PRODUCIDO NO TÚMULO NON SE OBSERVA A EXISTENCIA DE COURAZA PÉTREA SUPERFICIAL, O QUE NON EXCLÚE A POSIBILIDADE DA SÚA PRESENCIA, PERO SÍ SE APRECIA COMO A MASA TUMULAR FOI BOTADA DIRECTAMENTE SOBRE A ROCHA NATURAL, SEN QUE SE OBSERVEN INDICIOS DE PALEOSOLO.		

ORDENANZA DE APLICACIÓN	TIPO SOLO
SRPPT / SRPF / SRPAP / SRPI / NR	DE NÚCLEO RURAL / RÚSTICO DE PROTECCION

GA36017001	IDENTIFICACIÓN ELEMENTO CATALOGADO
	IDENTIFICACIÓN ELEMENTO CATALOGADO (DESTRUÍDO OU DESAPARECIDO)
GA36017001	PROTECCIÓN INTEGRAL DO XACEMENTO
	PROTECCION EXTERIOR DO XACEMENTO (AREA DE RESPECTO)


LOCALIZACIÓN	
--------------	--



CONCELLO DA ESTRADA
PLAN XERAL DE ORDENACIÓN MUNICIPAL

XACEMENTO ARQUEOLÓXICO

PLANO DE SITUACIÓN. (ESCALA 1/6000)

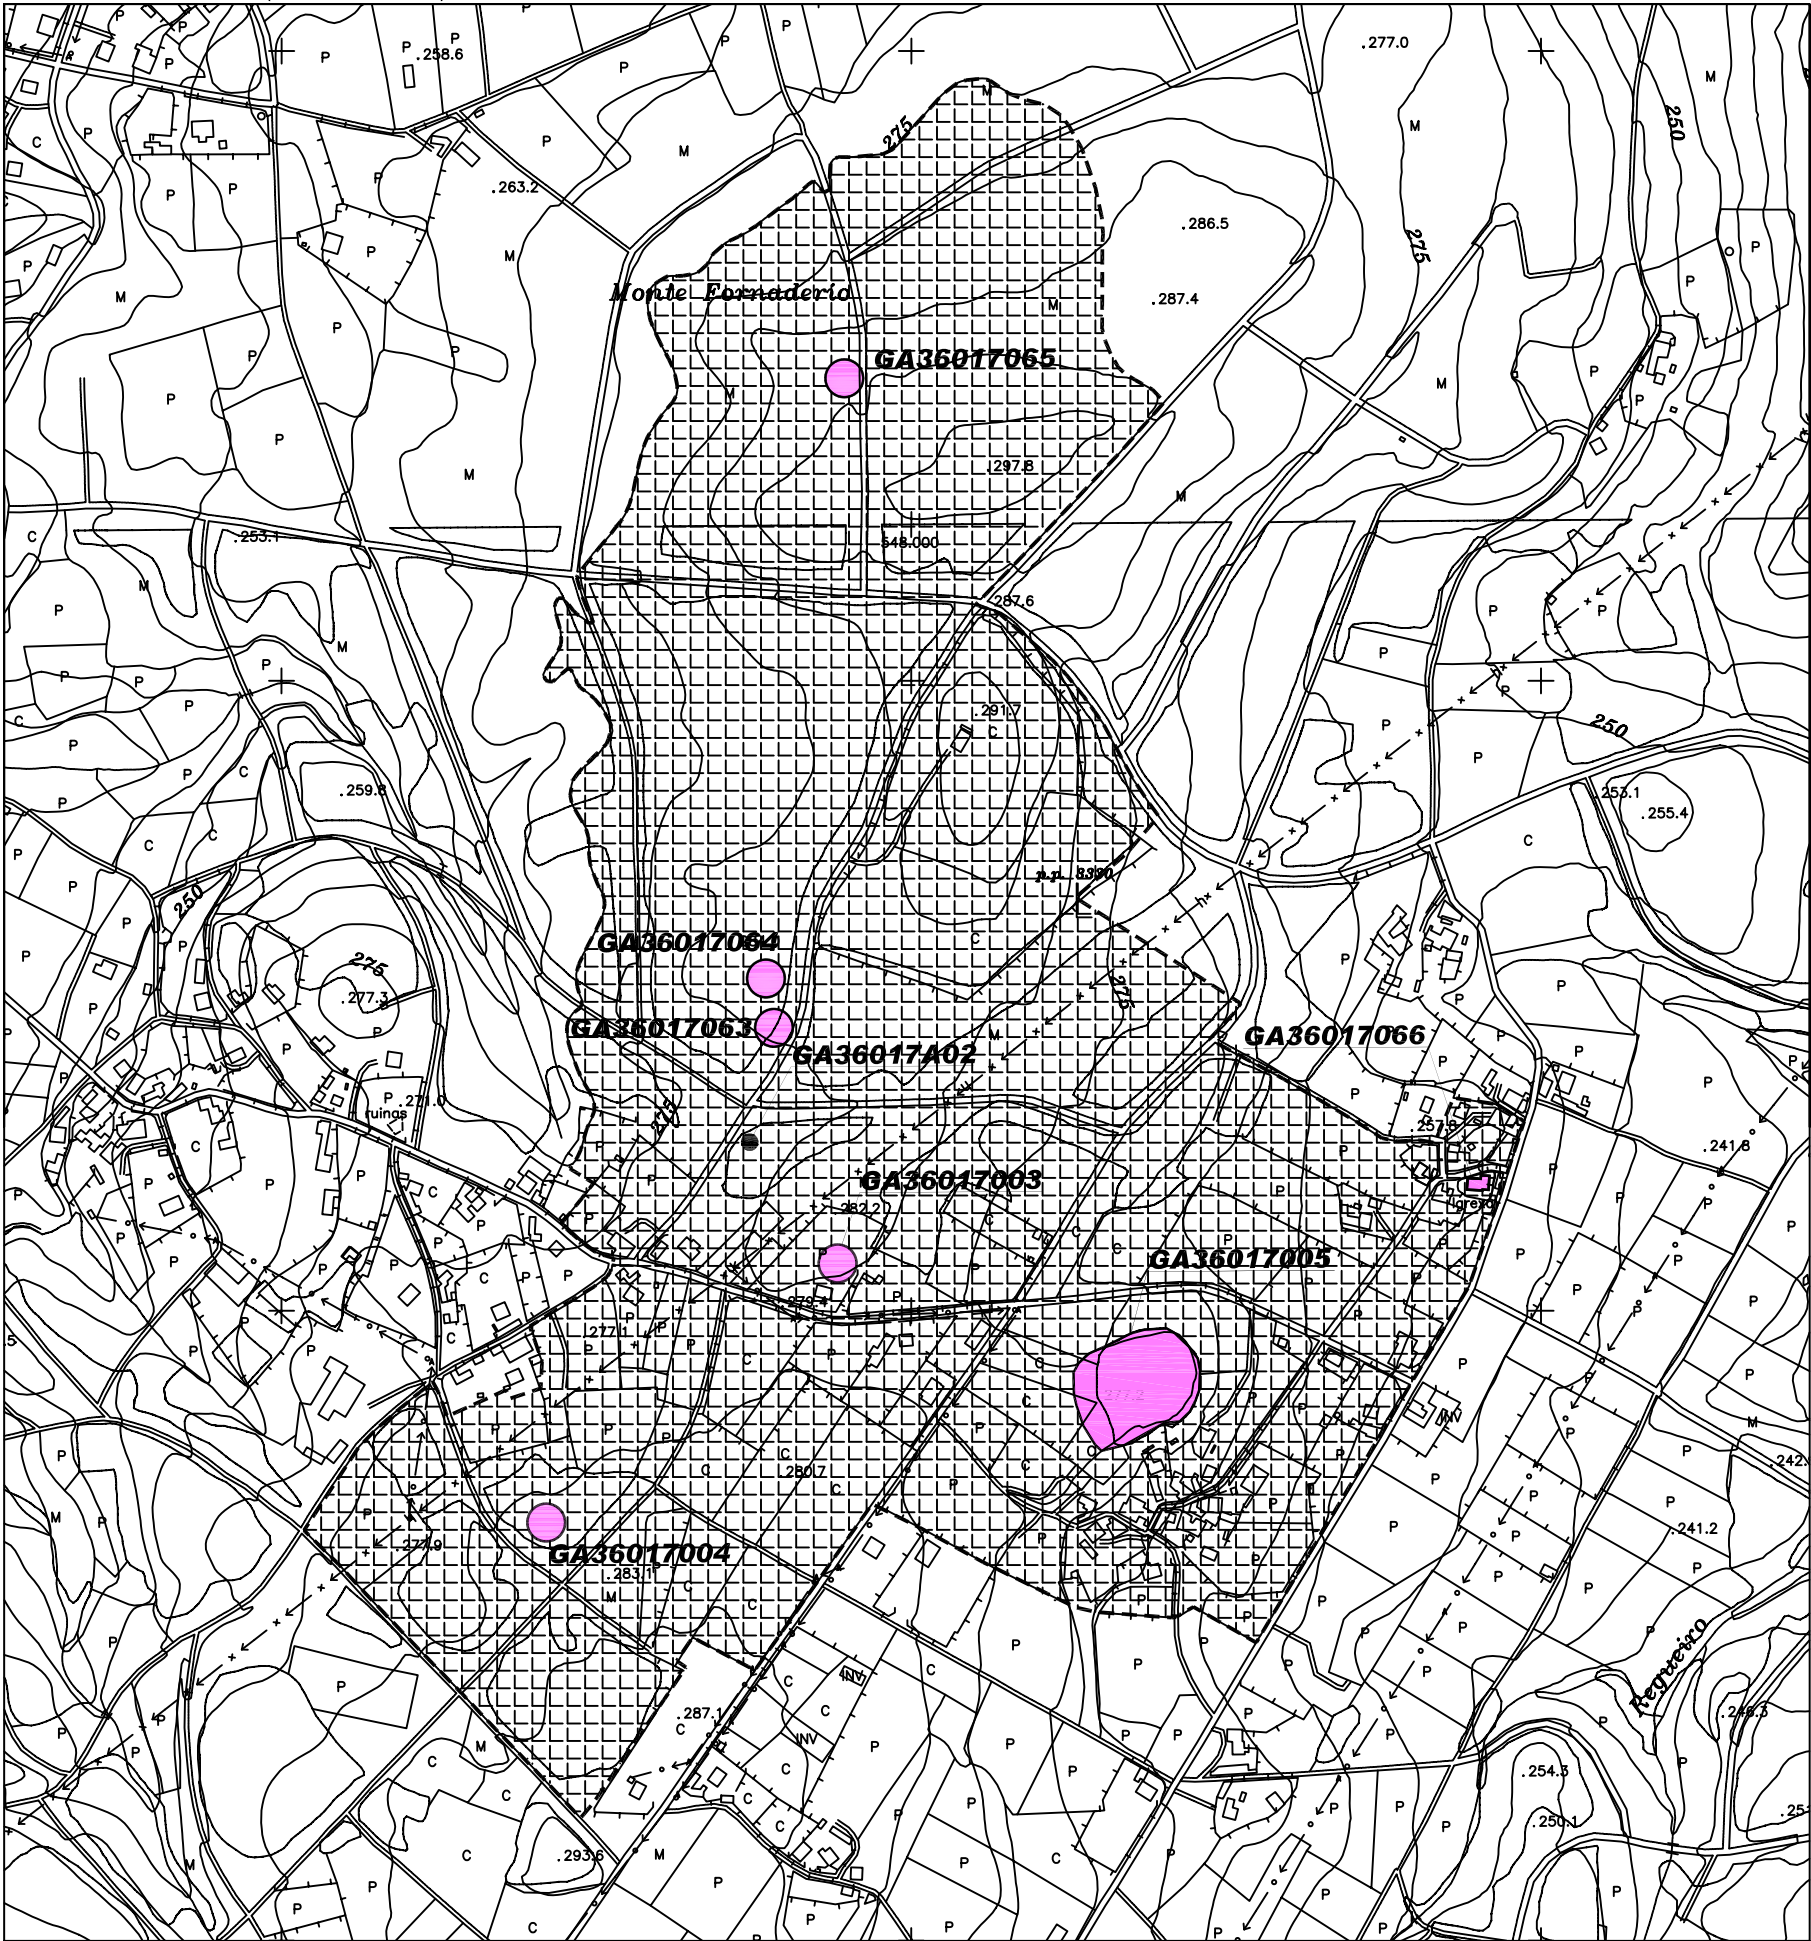

CÓDIGO	GA36017004		
NOME	TRAS BARRO		
PARROQUIA	SAN PEDRO DE ANCORADOS		
LUGAR	O BARRO		
PLANO E: 1/5000	SI-19		
TIPOLOXÍA	MÁMOA		
ADSCRIP. CULTURAL	NEOLÍTICO - CALCOLÍTICO		
LOCALIZACION	PROYECCION UTM	COORD. XEOGRAFICAS	ALTITUDE
	X : 547.710 Y : 4.730.333	LONX : 08°25'02'' LAT. : 42°43'24''	280 M.S.N.M.
DESCRIPCION DE ACCESOS	DENDE A CAPITAL MUNICIPAL COLLESE A ESTRADA N-640, CALDAS-LALÍN, DIRECCIÓN LALÍN. UNHA VEZ CHEGADOS O LUGAR DE O SOL TÓMASE UN DESVÍO A MAN ESQUERDA QUE CONDUCE A S. PEDRO E STO. TOMÉ DE ANCORADOS ATA CHEGAR A UN CRUCE COA PISTA QUE LEVA A CAMPO REDONDO Á ESQUERDA E A STO. TOMÉ DE ANCORADOS A DEREITA. NO MENCIONADO CRUCE TÓRCESE Á MAN ESQUERDA E PERCÓRRENSE UNS 310 M. ATA CHEGAR A UN CRUCE CUNHA PISTA Á MAN ESQUERDA, DENDE A QUE SE ACCEDE Ó SECTOR S-E DO NÚCLEO DE CAMPO REDONDO. NO REFERIDO CRUCE CÓLLESE POLA PISTA ANTERIOR E PERCÓRRENSE UNS 60 M. ATA ACADAR A ENTRADA DUN CAMIÑO DE TERRA QUE QUEDA A MAN ESQUERDA, NAS INMEDIACIONS DUNHA VIVENDA. DESPOIS DE TRANSITADOS UNA 150 M. POLO VIAL, DO QUE O SEU TRAMO FINAL SE ATOPA INVADIDO POLA MALEZA SE CHEGA A ÁREA DE EMPRAZAMENTO DO MONUMENTO, COMPLETAMENTE OCULTO POLA VEXETACIÓN.		
CROQUIS E DESCRIPCION	TRÁTASE DUN XACEMENTO TUMULAR DE GRANDES DIMENSIONES, CUN DIÁMETRO APROXIMADO DE 35 M. E UNHA ALTURA MÁXIMA CERCANA ÓS 3 M., CUN AMPLO E PROFUNDO CONO DE VIOLACIÓN CENTRAL. NA ACTUALIDADE ATÓPASE COMPLETAMENTE OCULTO POLA VEXETACIÓN, O QUE DIFICULTA EN GRAN MEDIDA A SÚA IDENTIFICACIÓN, A PESAR DO ALTO GRAO DE MONUMENTALIDADE QUE EXHIBE.		


ORDENANZA DE APLICACIÓN	TIPO SOLO
SRPPT / SRPF / SRPAP / SRPI / NR	DE NUCLEO RURAL / RÚSTICO DE PROTECCION

GA36017001	IDENTIFICACIÓN ELEMENTO CATALOGADO
	IDENTIFICACIÓN ELEMENTO CATALOGADO (DESTRUÍDO OU DESAPARECIDO)
GA36017001	PROTECCIÓN INTEGRAL DO XACEMENTO
	PROTECCION EXTERIOR DO XACEMENTO (AREA DE RESPECTO)

LOCALIZACIÓN	
--------------	--



PLANO DE SITUACIÓN. (ESCALA 1/6000)

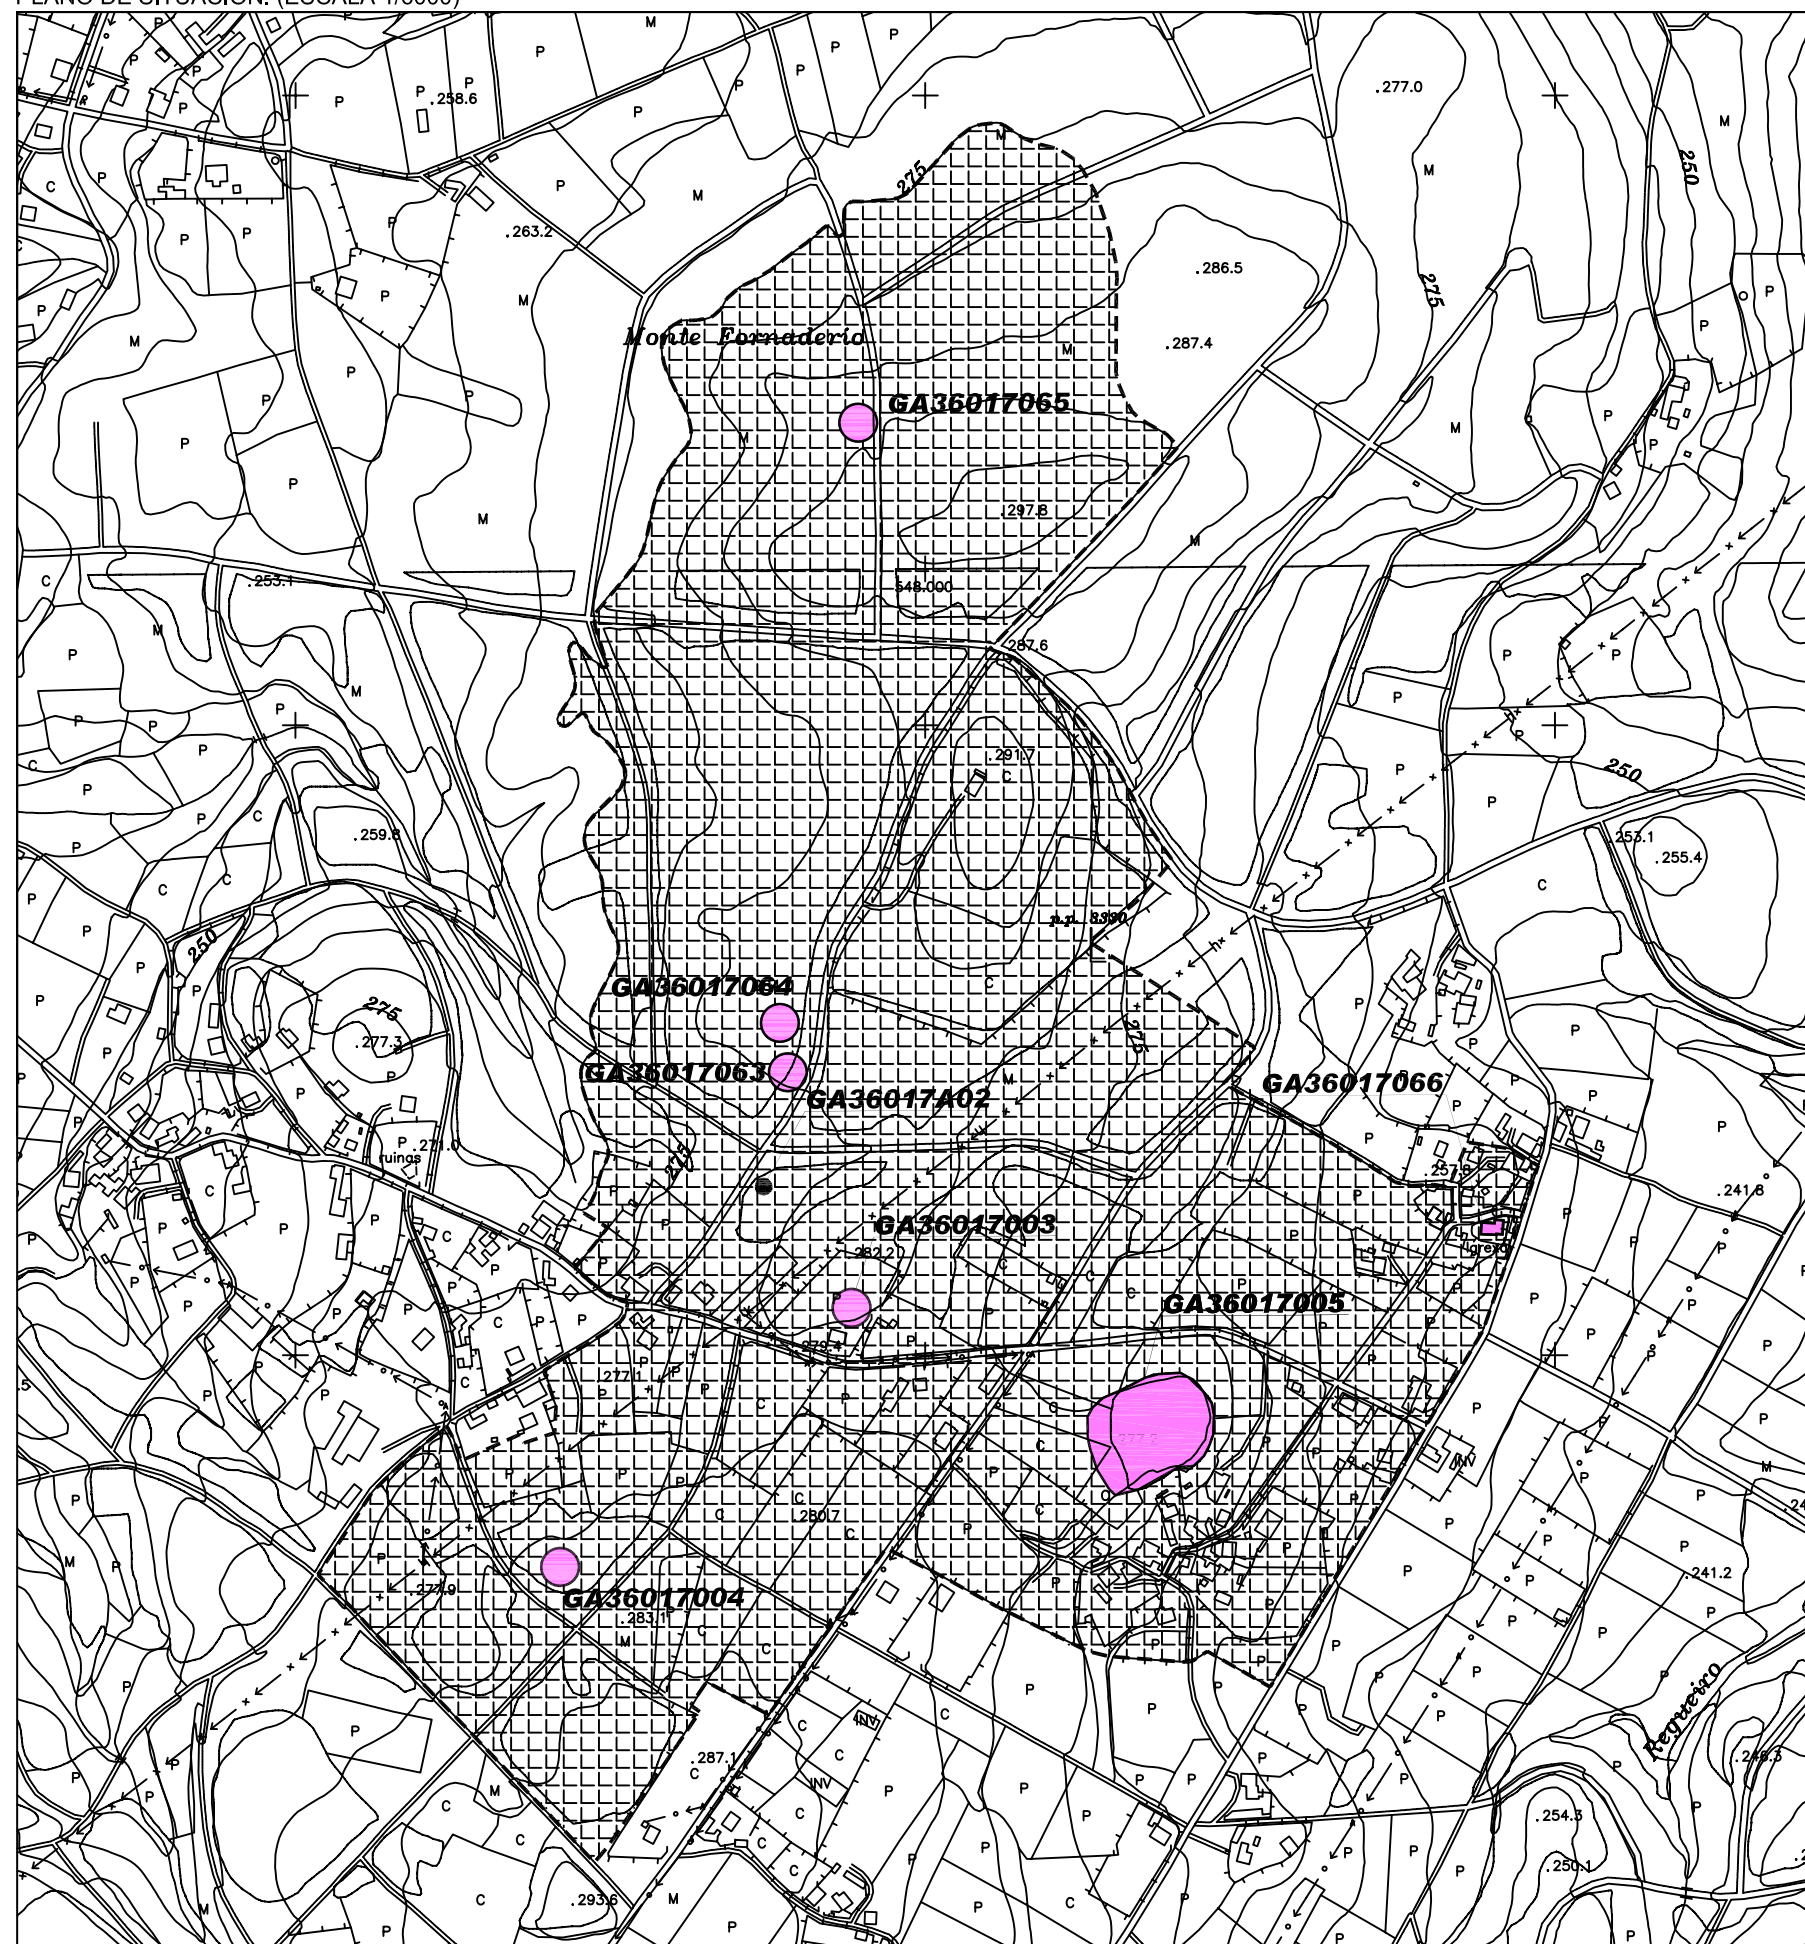

CÓDIGO	GA36017005		
NOME	O CASTRO / RODA DO OUTEIRO		
PARROQUIA	SANTO TOMÉ DE ANCORADOS		
LUGAR	O CASTRO		
PLANO E:1/5000	SI-19		
TIPOLOXÍA	CASTRO		
ADSCRIP. CULTURAL	IDADE DO FERRO		
LOCALIZACION	PROXECCION UTM	COORD. XEOGRAFICAS	ALTITUDE
	X : 548.194 Y : 4.730.450	Lonx : 08°24'41'' LAT. : 42°43'27''	277 M.S.N.M.
DESCRIPCION DE ACCESOS	DENDE A CAPITAL MUNICIPAL COLLESE A ESTRADA N-640, CALDAS-LALÍN, DIRECCIÓN LALÍN. UNHA VEZ CHEGADOS O LUGAR DE O SOL TÓMASE UN DESVÍO A MAN ESQUERDA QUE CONDUCE A S. PEDRO E STO. TOMÉ DE ANCORADOS ATA CHEGAR A UN CRUCE COA PISTA QUE LEVA A CAMPO REDONDO Á ESQUERDA E A STO. TOMÉ DE ANCORADOS A DEREITA. NO MENCIONADO CRUCE TÓRCESE Á MAN DEREITA E PERCÓRRENSE UNS 150 M. XA SE DIVISA O XACEMENTO Á MAN DEREITA, Ó PÉ DO NÚCLEO DO CASTRO.		
CROQUIS E DESCRICION	O DENSO MANTO VEXETAL E ARBÓREO QUE CUBRE A TOTALIDADE DA SUPERFICIE DO XACEMENTO IMPIDE PRECISAR CON DETALLE AS CARACTERÍSTICAS MORFOLÓXICAS DO MESMO. POSEE UN SOLO RECINTO, DE PRANTA APARENTEMENTE CIRCULAR, CUN DIÁMETRO APROXIMADO EN TORNO ÓS 80 M., DEFENDIDO POR UN PARAPETO DE TERRA DUNS 3-4 M. DE ALTURA, NA PARTE NA QUE SE PUIDO MEDIR.		

ORDENANZA DE APLICACIÓN SRPPT / SRPF / SRPAP / SRPI / NR	TIPO SOLO DE NUCLEO RURAL / RÚSTICO DE PROTECCION
---	--

GA36017001	IDENTIFICACIÓN ELEMENTO CATALOGADO
	IDENTIFICACIÓN ELEMENTO CATALOGADO (DESTRUÍDO OU DESAPARECIDO)
GA36017001	PROTECCIÓN INTEGRAL DO XACEMENTO
	PROTECCION EXTERIOR DO XACEMENTO (AREA DE RESPECTO)

[illegible]




CONCELLO DA ESTRADA

PLAN XERAL DE ORDENACIÓN MUNICIPAL

XACEMENTO ARQUEOLÓXICO


PLANO DE SITUACIÓN. (ESCALA 1/5000)

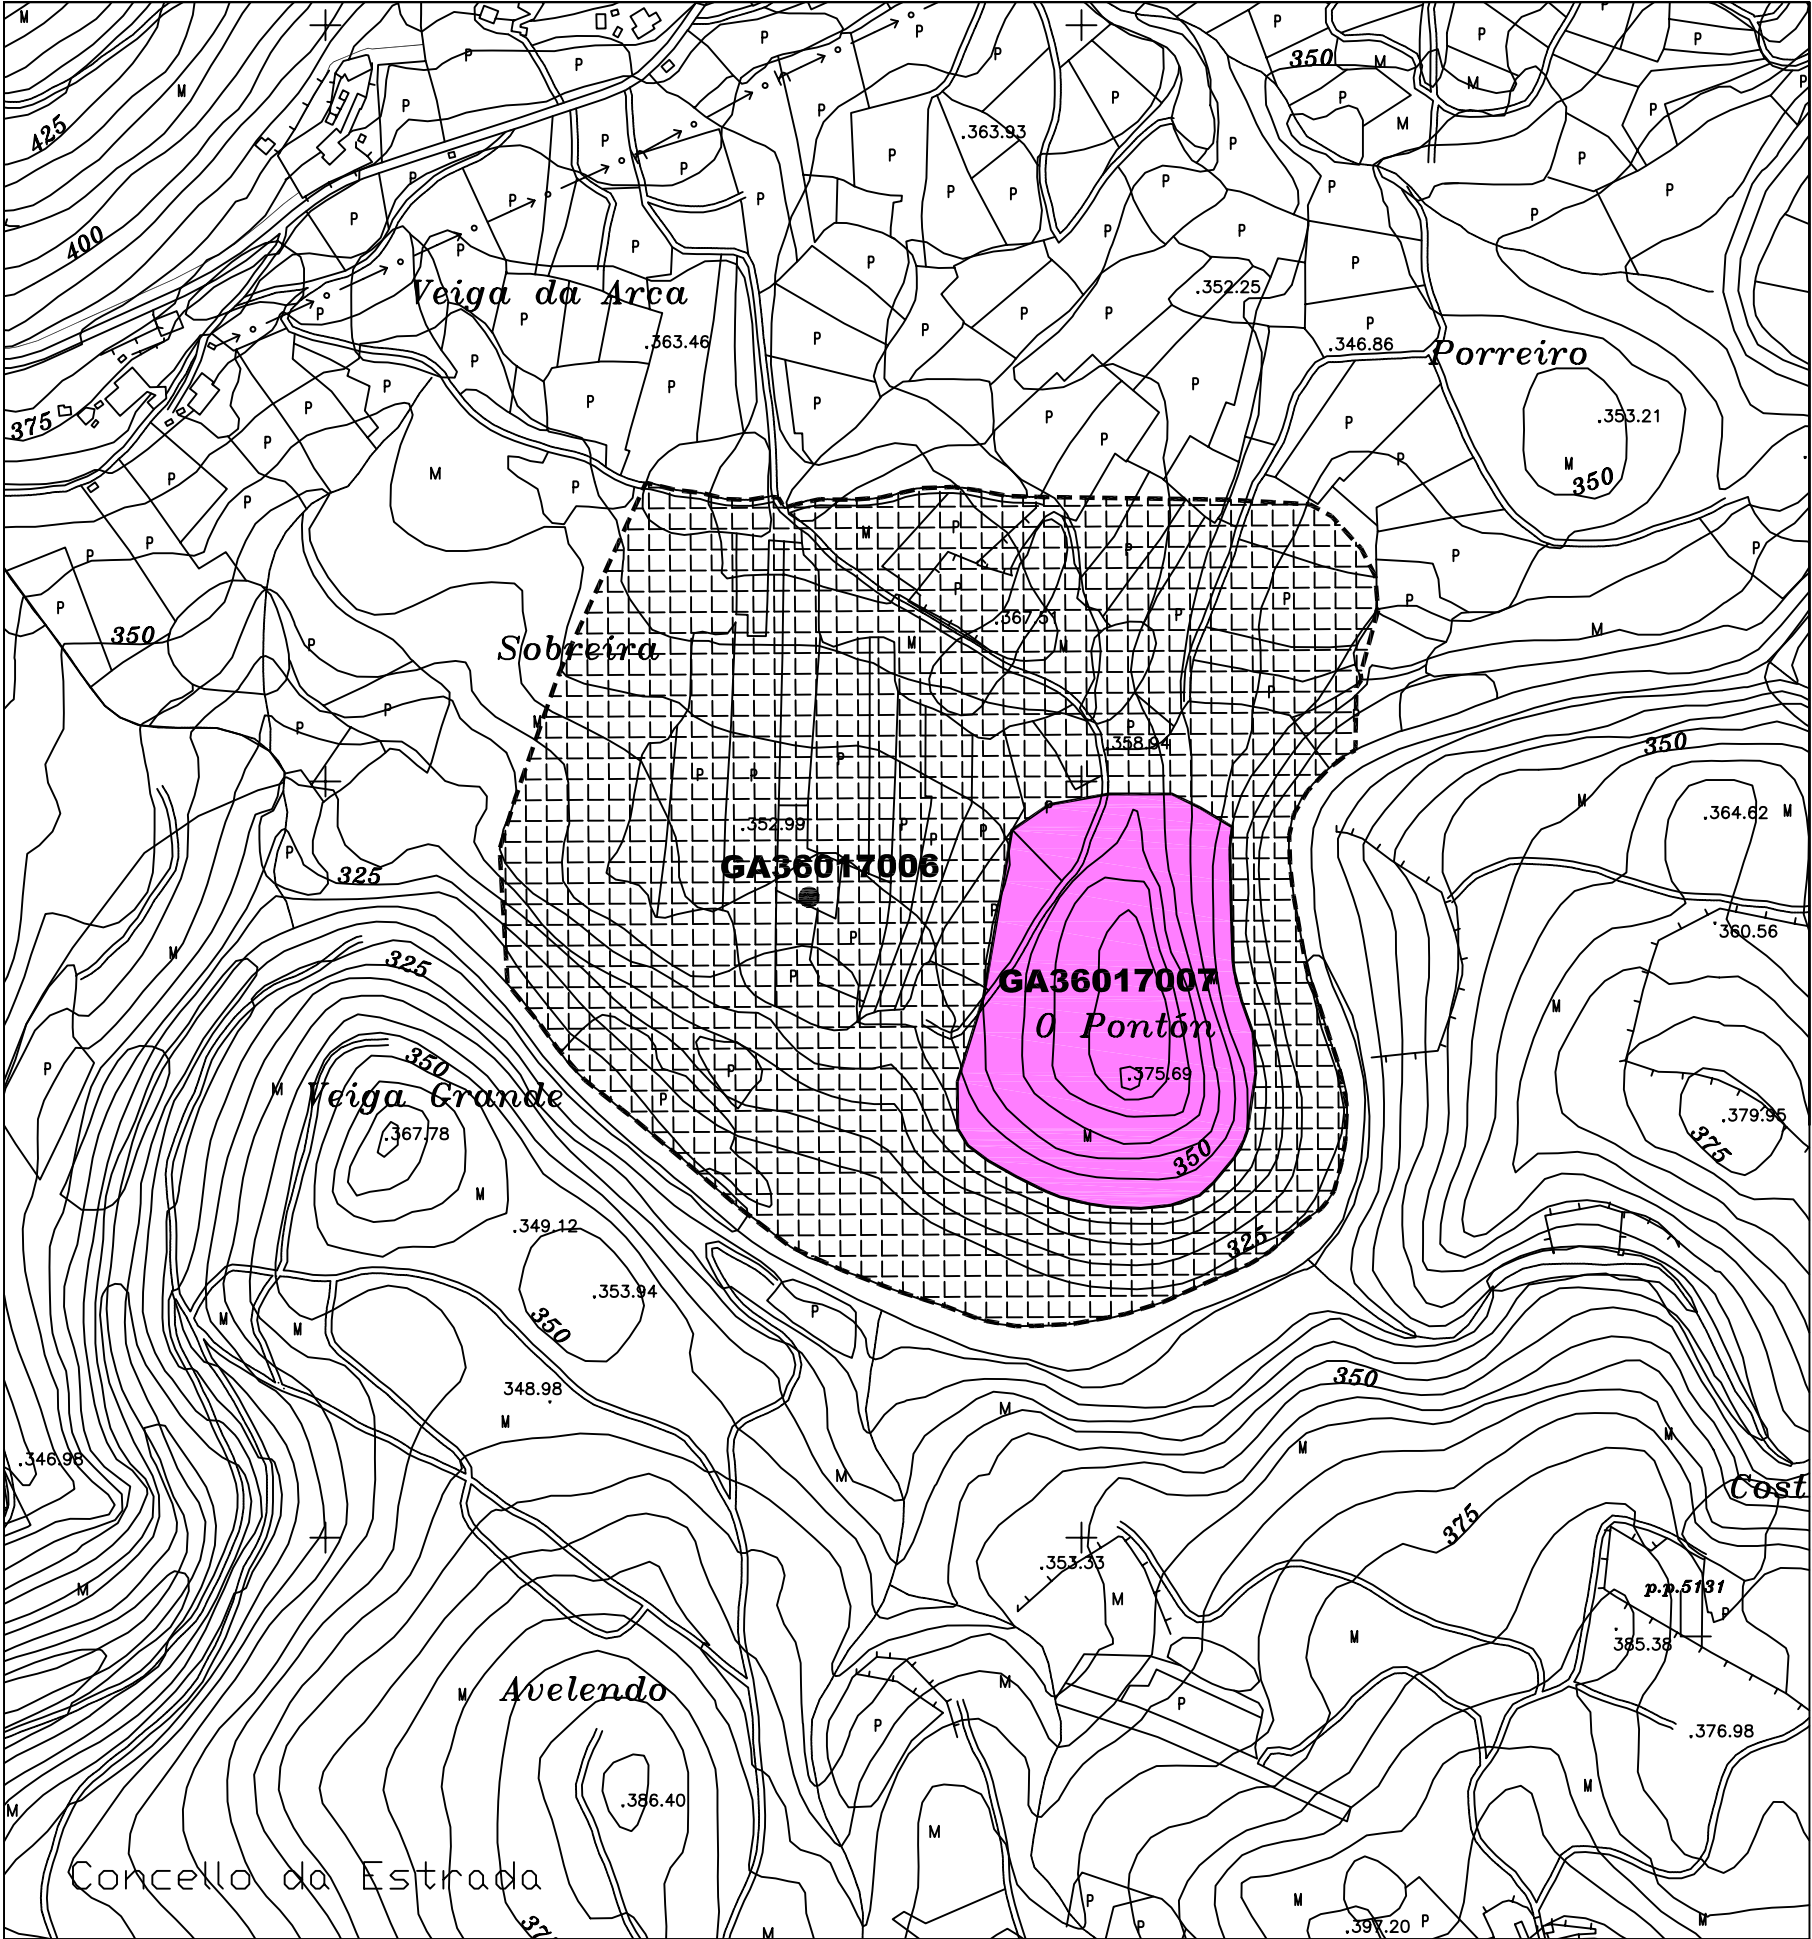

CÓDIGO	GA36017006		
NOME	CHOUSA DE PERTÓN / PORTÓN		
PARROQUIA	ARCA, SAN MIGUEL		
LUGAR	ARCA PEDRIÑA		
PLANO E: 1/5000	SI-44		
TIPOLOXÍA	NECRÓPOLE		
ADSCRIP. CULTURAL	ROMANO		
LOCALIZACION	PROYECCION UTM	COORD. XEOGRAFICAS	ALTITUDE
	X : 541.330 Y : 4.718.430	LONX : 08°29'46'' LAT. : 42°36'59''	360 M.S.N.M.
DESCRIPCION DE ACCESOS	DENTE A CAPITAL MUNICIPAL COLLESE A ESTRADA QUE LEVA A CERDEDO E FORCAREI (PO-2003) ATA CHEGAR Ó DESVÍO A MAN DEREITA, SINALIZADO, QUE LEVA A PARAFITA E Á PARROQUIA DE ARCA. CÓLLESE O REFERIDO DESVÍO ATA ACADA-LO LUGAR DE ARCA PEDRIÑA. UNHA VEZ NO LUGAR MENCIONADO TÓMASE O PRIMEIRO DESVÍO A MAN ESQUERDA, QUE SE CORRESPONDE CUN CAMIÑO DE CARRO QUE LEVA Á RIBEIRA DO RÍO UÑIA. DESPOÍS DE TRANSITADOS UNS 700 M. POLO VIAL SINALADO, CHÉGAE Á HIPOTÉTICA ÁREA DE EMPRAZAMENTO DO XACEMENTO, Á MAN DEREITA DO CAMIÑO, NUN ENTORNO DE PRADOS.		
CROQUIS E DESCRIPCION	CORRESPÓNDESE CUN SECTOR ADICADO NA SÚA PRACTICA TOTALIDADE A PRADOS, E LOCALIZADO NAS INMEDIACIONES DO CASTRO PERITA OU PERRÓN, NO QUE, SEGUNDO A INFORMACIÓN OBTIDA DA CONSULTA DA CORRESPONDENTE FICHA DE INVENTARIO REALIZADA NO ANO 1.986, ÁCHASE UNHA NECRÓPOLE ROMANA DA QUE A SÚA EXISTENCIA ESTÁ FUNDAMENTADA EN REFERENCIAS BIBLIOGRÁFICAS ANTIGAS, QUE SINALAN O ACHADO NUNHA FINCA PROPIEDAD DE JUAN CANABAL, DUNHA SEPULTURA DE PEDRA LABRADA, UNHA CORNA E UNHAS BOTELLAS, ASÍ COMO EN REFERENCIAS ORAIS PROPORCIONADAS POLOS VECIÑOS DE ARCA PEDRIÑA. DENTE O PUNTO DE VISTA ARQUEOLÓXICO E TENDO EN CONTA A PRESENCIA DO XACEMENTO CASTREXO NAS PROXIMIDADES DO SECTOR, ASÍ COMO AS ÓPTIMAS CONDICIÓNS QUE PRESENTA O SECTOR PARA O EMPRAZAMENTO SEXA DE TIPO HABITACIONAL OU FUNERARIO, NON RESULTARÍA EXTRAÑA A PRESENCIA NO MESMO DUN XACEMENTO, CANDO MENOS FUNERARIO.		

ORDENANZA DE APLICACIÓN	TIPO SOLO
SRPPT / SRPF / SRPAP / SRPA	RÚSTICO DE PROTECCION

GA36017001	IDENTIFICACIÓN ELEMENTO CATALOGADO
	IDENTIFICACIÓN ELEMENTO CATALOGADO (DESTRUÍDO OU DESAPARECIDO)
GA36017001	PROTECCIÓN INTEGRAL DO XACEMENTO
	PROTECCION EXTERIOR DO XACEMENTO (AREA DE RESPECTO)

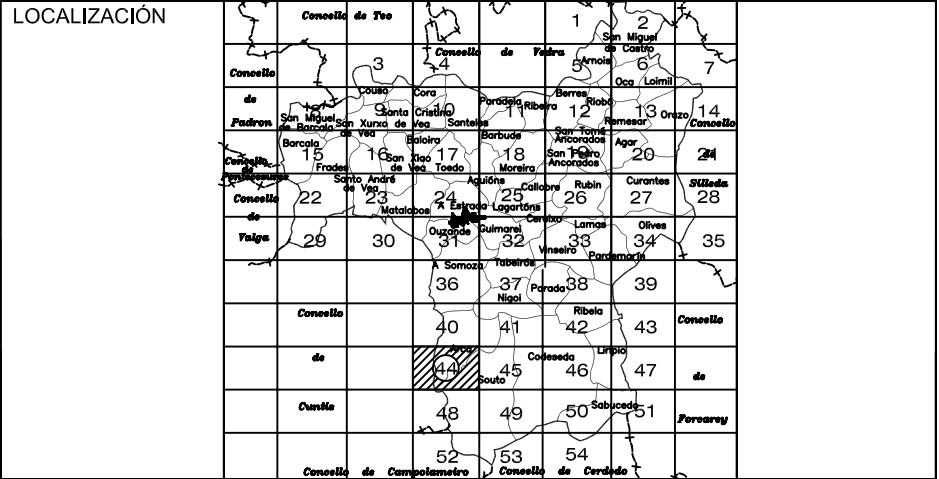




CONCELLO DA ESTRADA

PLAN XERAL DE ORDENACIÓN MUNICIPAL

XACEMENTO ARQUEOLÓXICO

PLANO DE SITUACIÓN. (ESCALA 1/5000)

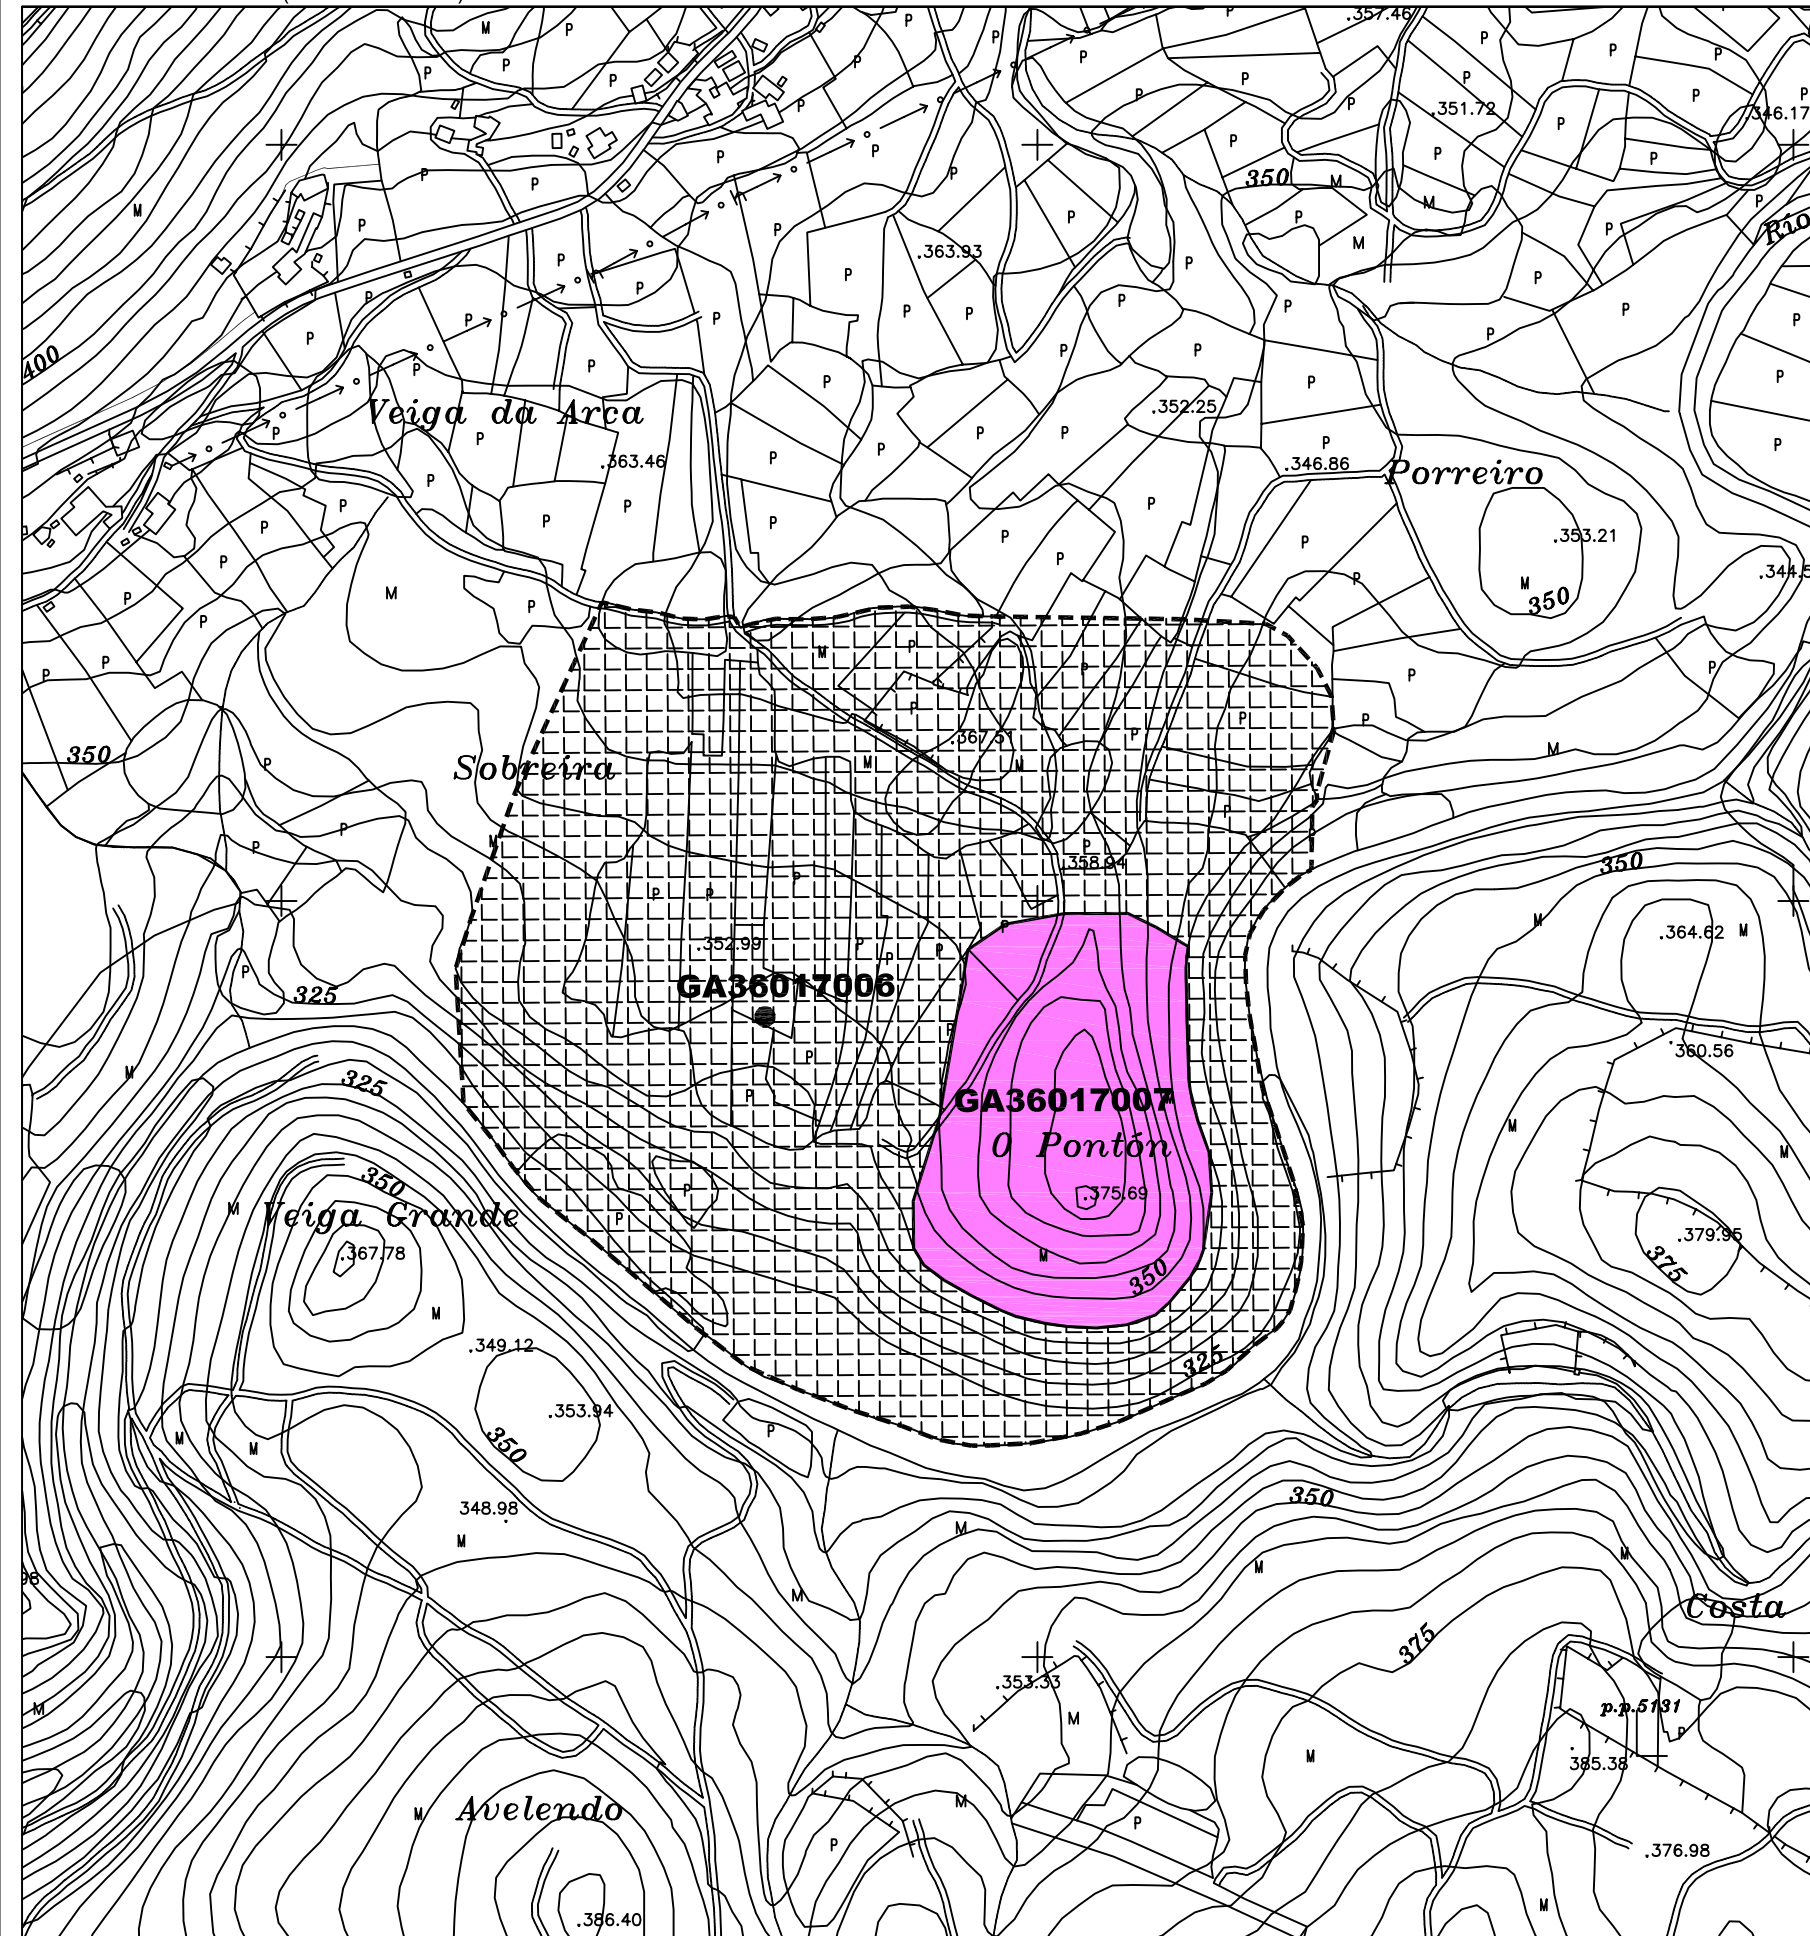

CÓDIGO	GA36017007		
NOME	CASTRO PERITA / CASTRO PERRONIO / CASTRO DO RIO		
PARROQUIA	ARCA, SAN MIGUEL		
LUGAR	ARCA PEDRIÑA		
PLANO E: 1/5000	SI-44		
TIPOLOXÍA	CASTRO		
ADSCRIP. CULTURAL	ROMANO		
LOCALIZACION	PROYECCION UTM	COORD. XEOGRÁFICAS	ALTITUDE
	X : 541.535 Y : 4.718.320	Lonx : 08°29'37'' LAT. : 42°36'56''	370 M.S.N.M.
DESCRIPCION DE ACCESOS	DENDE A CAPITAL MUNICIPAL COLLESE A ESTRADA QUE LEVA A CERDEDO E FORCAREI (PO-2003) ATA CHEGAR Ó DESVÍO A MAN DEREITA, SINALIZADO, QUE LEVA A PARAFITA E Á PARROQUIA DE ARCA. CÓLLESE O REFERIDO DESVÍO ATA ACADA-LO LUGAR DE ARCA PEDRIÑA. UNHA VEZ NO LUGAR MENCIONADO TÓMASE O PRIMEIRO DESVÍO A MAN ESQUERDA, QUE SE CORRESPONDE CUN CAMIÑO DE CARRO QUE LEVA Á RIBEIRA DO RÍO UMIA. DESPOIS DE TRANSITADOS UNS 700 M. POLO VIAL SINALADO, CHÉGAE Á ÁREA DE EMPRAZAMENTO DO XACEMENTO, Á MAN ESQUERDA DO CAMIÑO.		
CROQUIS E DESCRIPCION	O DENSO MANTO VEXETAL QUE COBRE A ÁREA DE EMPRAZAMENTO DO XACEMENTO IMPIDE REALIZAR UNHA DESCRICIÓN EXHAUSTIVA DO MESMO, NON PODENDO OBTENIR UNHA VISIÓN GLOBAL DA SUA MORFOLOXÍA REAL. PRESENTA UNHAS GRANDES DIMENSIONES, RESULTANDO AVENTURADO DETERMINAR SI ESTÁ CONFORMADO POR UN OU VARIOS RECINTOS. POSÚE UN TERRAPLÉN DE BOA ALTURA, QUE PARECE CIRCUNDAR A TOTALIDADE DO RECINTO OU RECINTOS, ASÍ COMO UN FOXO DETECTADO CANDO MENOS, NO SECTOR SETENTRIONAL, NO QUE PRESENTA, A SUA VEZ UN PARAPETO DE TERRA DE BOA ALTURA CO SEU RESPECTIVO FOXO. A ENTRADA PARECE ESTAR SITUADA NO SECTOR N-W. PRESENTA ABUNDANTE FOLKLORE EN TORNO Á CROA DO XACEMENTO OU "EIRA DOS MOUROS".		

ORDENANZA DE APLICACIÓN
SRPPT / SRPF / SRPAP / SRPA

TIPO SOLO
RÚSTICO DE PROTECCION

GA36017001	IDENTIFICACIÓN ELEMENTO CATALOGADO
	IDENTIFICACIÓN ELEMENTO CATALOGADO (DESTRUÍDO OU DESAPARECIDO)
GA36017001	PROTECCIÓN INTEGRAL DO XACEMENTO
	PROTECCIÓN EXTERIOR DO XACEMENTO (ÁREA DE RESPECTO)


LOCALIZACIÓN		
--------------	--	--



CONCELLO DA ESTRADA
PLAN XERAL DE ORDENACIÓN MUNICIPAL

XACEMENTO ARQUEOLÓXICO


PLANO DE SITUACIÓN. (ESCALA 1/5000)

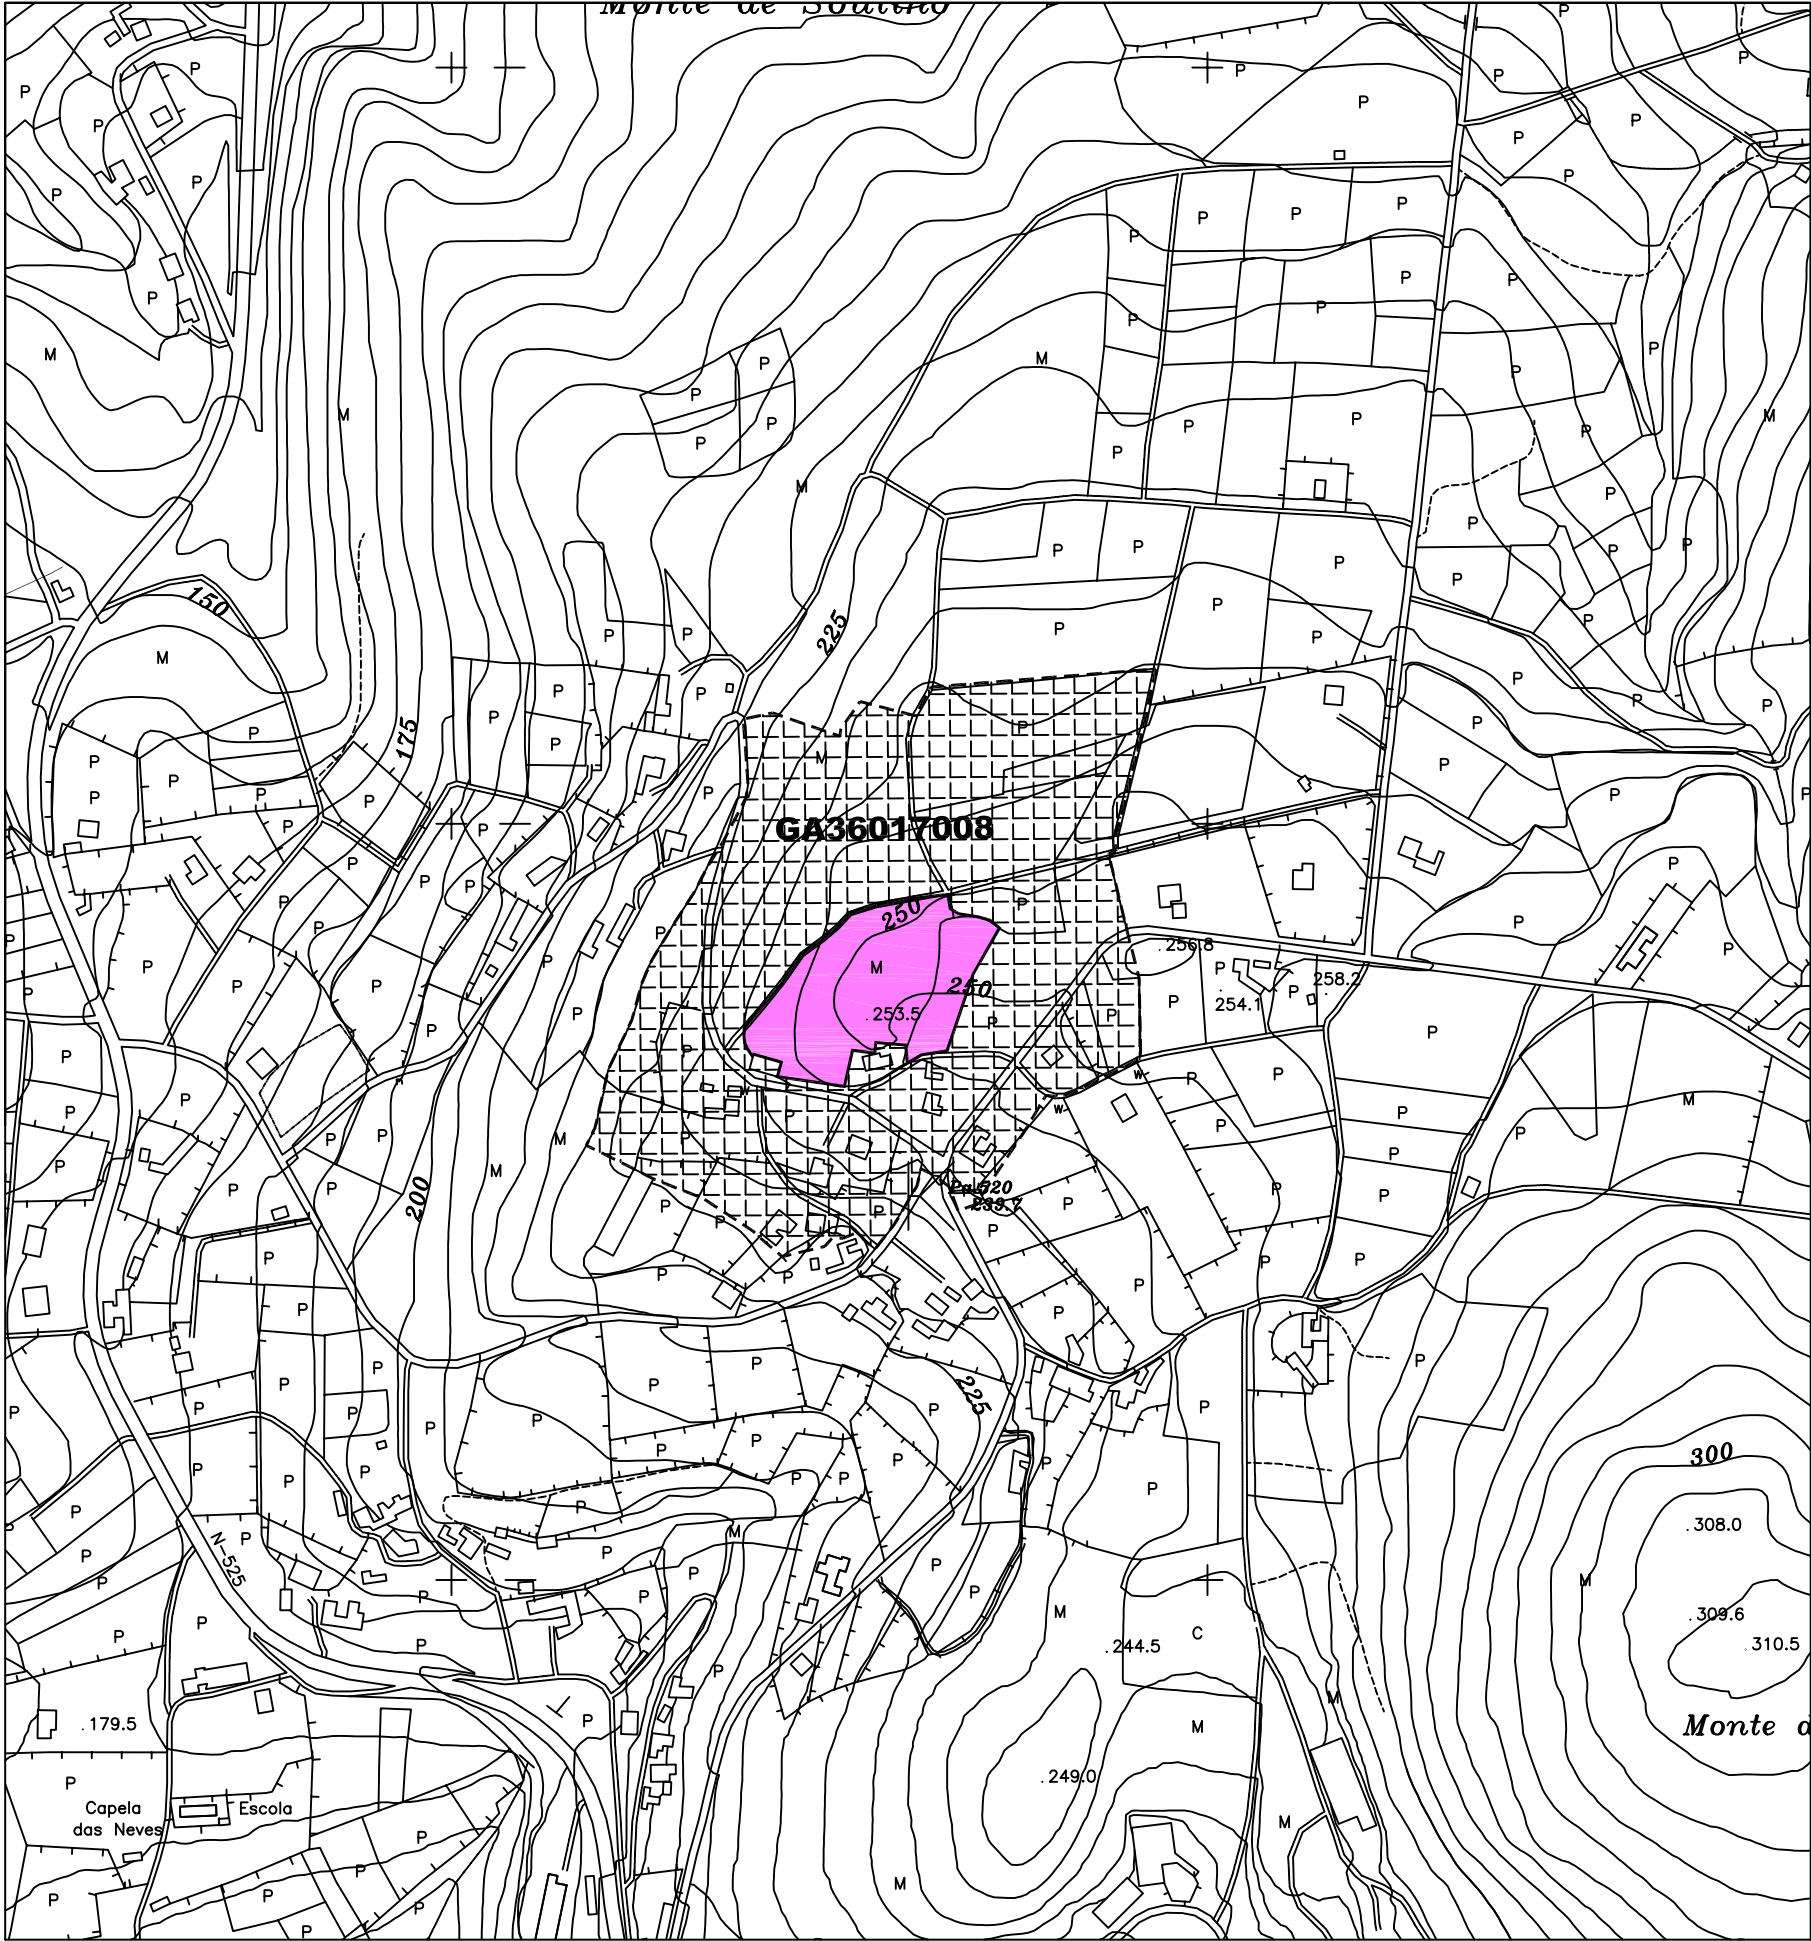

CÓDIGO	GA36017008		
NOME	OS CASTROS / CASTRO DE AVELINO		
PARROQUIA	ARNOIS, SAN XIAO		
LUGAR	MOIMENTA		
PLANO E: 1/5000	SI-6		
TIPOLOXÍA	CASTRO		
ADSCRIP. CULTURAL	FERRO - ROMANO		
LOCALIZACION	PROXECCION UTM	COORD. XEOGRAFICAS	ALTITUDE
	X : 549.793 Y : 4.734.895	LONx : 08°23'29'' LAT. : 42°45'51''	253 M.S.N.M.
DESCRIPCION DE ACCESOS	DENDE A CAPITAL MUNICIPAL COLLESE A ESTRADA N-640, DIRECCIÓN LALÍN, ATA CHEGAR Ó CRUCE COA ESTRADA N-525, SANTIAGO - OURENSE. NO MENCIONADO CRUCE, TÓRCESE A ESQUERDA EN DIRECCIÓN SANTIAGO ATA CHEGAR A UN CRUCE CON DÚAS ESTRADAS, SINALIZADO, QUE LEVA Á MAN ESQUERDA Ó PAZO DE OCA É A MAN DEREITA A PARROQUIA DE CIRA. TÓMASE A ESTRADA DA DEREITA E PERCÓRRENSE UNS 600 M. ATA ACADAR OUTRO CRUCE CON DÚAS PISTAS SITUADAS Á MAN ESQUERDA, NO LUGAR DE MOIMENTA. NO CITADO CRUCE CÓLLESE A PISTA DA ESQUERDA QUE LEVA A ARNOIS, PERCORRENDO UNS 70 M. ATA CHEGAR A UN CRUCE CON DOUS CAMIÑOS, TOMANDO O CAMIÑO DA DEREITA, NAS SUAS INMEDIATIONS ATÓPASE O XACEMENTO.		
CROQUIS E DESCRICION	DEBIDO O ALTO GRADO DE ALTERACIÓN E AS CONDICIONS DE VEXETACIÓN QUE PRESENTA O XACEMENTO RESULTA DIFÍCULTOSO REFLECTIR UNHA DESCRICIÓN DETALLADA DO MESMO. CASTRO DUN SÓ RECINTO DEFENDIDO POR UN TERRAPLÉN COROADO POR UNHA MURALLA NO SECTOR W E POR UN POSIBLE FOXO XUNTO CUN PARAPETO, QUE DEFENDERÍA O SECTO SW, O QUE PODERÍA SER A SUA ENTRADA.		

ORDENANZA DE APLICACIÓN SRPPT / SRPF / SRPAP / SRPI / NR	TIPO SOLO DE NÚCLEO RURAL / RÚSTICO DE PROTECCION
---	--

GA36017001	IDENTIFICACIÓN ELEMENTO CATALOGADO
	IDENTIFICACIÓN ELEMENTO CATALOGADO (DESTRUÍDO OU DESAPARECIDO)
GA36017001	PROTECCIÓN INTEGRAL DO XACEMENTO
	PROTECCION EXTERIOR DO XACEMENTO (AREA DE RESPECTO)

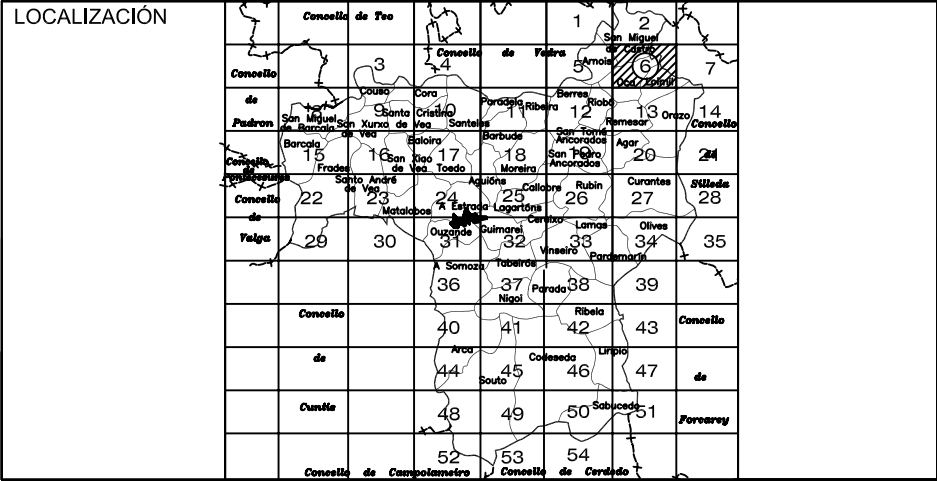




CONCELLO DA ESTRADA
PLAN XERAL DE ORDENACIÓN MUNICIPAL

XACEMENTO ARQUEOLÓXICO

PLANO DE SITUACIÓN. (ESCALA 1/5000)

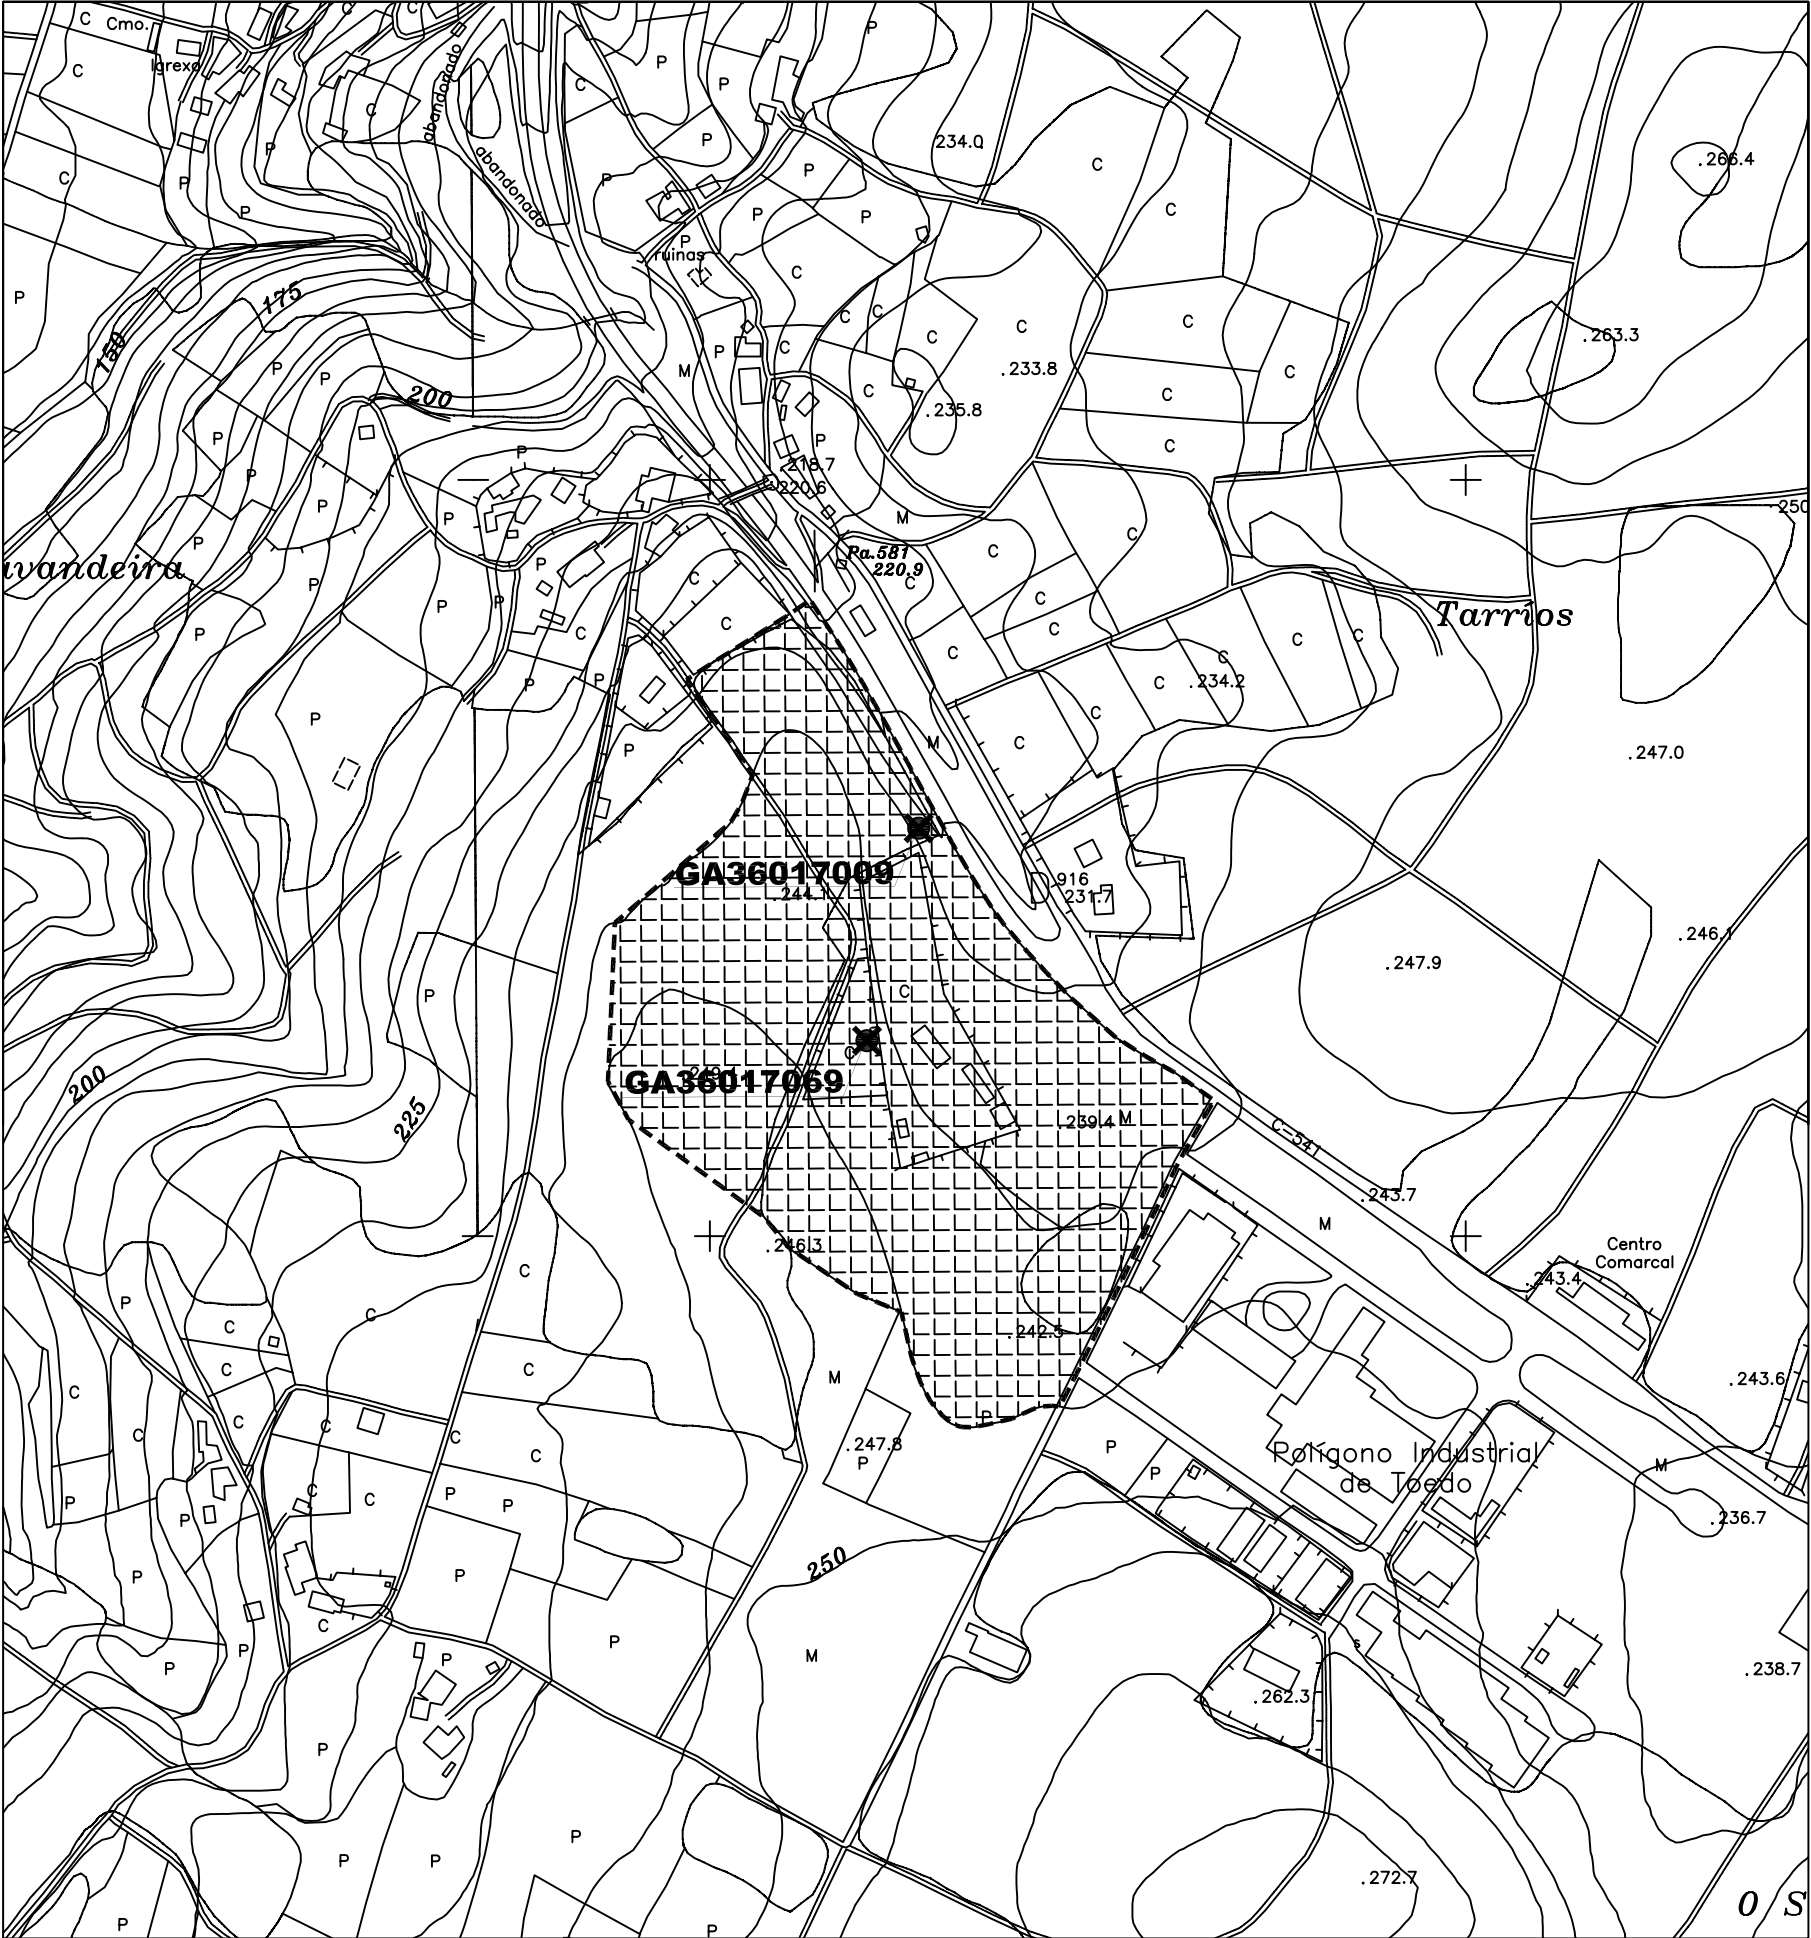

CÓDIGO	GA36017009		
NOME	MOUMIÑAS I		
PARROQUIA	BALOIRA, SAN SALVADOR		
LUGAR	MONTROIRO		
PLANO E: 1/5000	S1-17		
TIPOLOXÍA	MÁMOA		
ADSCRIP. CULTURAL	NEOLÍTICO - CALCOLÍTICO		
LOCALIZACION	PROYECCION UTM	COORD. XEOGRAFICAS	ALTITUDE
	X : 539.640 Y : 4.729.780	LONX : 08°30'57'' LAT. : 42°43'07''	240 M.S.N.M.
DESCRIPCION DE ACCESOS	DENDE A CAPITAL MUNICIPAL COLLESE A ESTRADA C.541 DIRECCIÓN A SANTIAGO. DESPOÍS DE PASAR O CRUCE COA ESTRADA QUE LEVA A TOEDO Á DEREITA E A MATALOBOS Á ESQUERDA, PERCÓRRENSE UNS 1300 M. PASANDO Ó POLÍGONO INDUSTRIAL DE TOEDO, ATA CHEGR Á ÁREA DE EMPRAZAMENTO DO ELEMENTO, LOCALIZADA NAS INMEDIACIONES DA MARXE ESQUERDA DA ESTRADA C-541, A UNS 260 M. Ó N-W DO POLÍGONO.		
CROQUIS E DESCRICION	SEGUNDO A INFORMACIÓN DUN VECIÑO DE MONTROIRO, NO EMPRAZAMENTO ACTUAL DO POLÍGONO INDUSTRIAL DE TOEDO HABÍA DOUS MÁMOAS VIOLADAS, UNHA DELAS APLANADA, DENOMINADAS "OUTEIRIÑOS" E/OU "MOUMIÑAS" DAS QUE NA ACTUALIDADE É IMPOSIBLE DETERMINAR SE QUEDA ALGÚN TIPO DE RESTO DEBIDO ÁS CONDICIÓNES DE VEGETACIÓN QUE PRESENTA A SÚA ÁREA DE EMPRAZAMENTO E QUE IMPIDE EFECTUAR UN RECOÑECEMENTO VISUAL DETALLADO DA MESMA.		

ORDENANZA DE APLICACIÓN SRPPT / SRPF / SRPI / Nº4 EDIF. IND.	TIPO SOLO RÚSTICO DE PROTECCION / URBANIZABLE
---	--

GA36017001	IDENTIFICACIÓN ELEMENTO CATALOGADO
	IDENTIFICACIÓN ELEMENTO CATALOGADO (DESTRUÍDO OU DESAPARECIDO)
GA36017001	PROTECCIÓN INTEGRAL DO XACEMENTO
	PROTECCION EXTERIOR DO XACEMENTO (AREA DE RESPECTO)


LOCALIZACIÓN	
--------------	--



CONCELLO DA ESTRADA
PLAN XERAL DE ORDENACIÓN MUNICIPAL

XACEMENTO ARQUEOLÓXICO

PLANO DE SITUACIÓN. (ESCALA 1/5000)

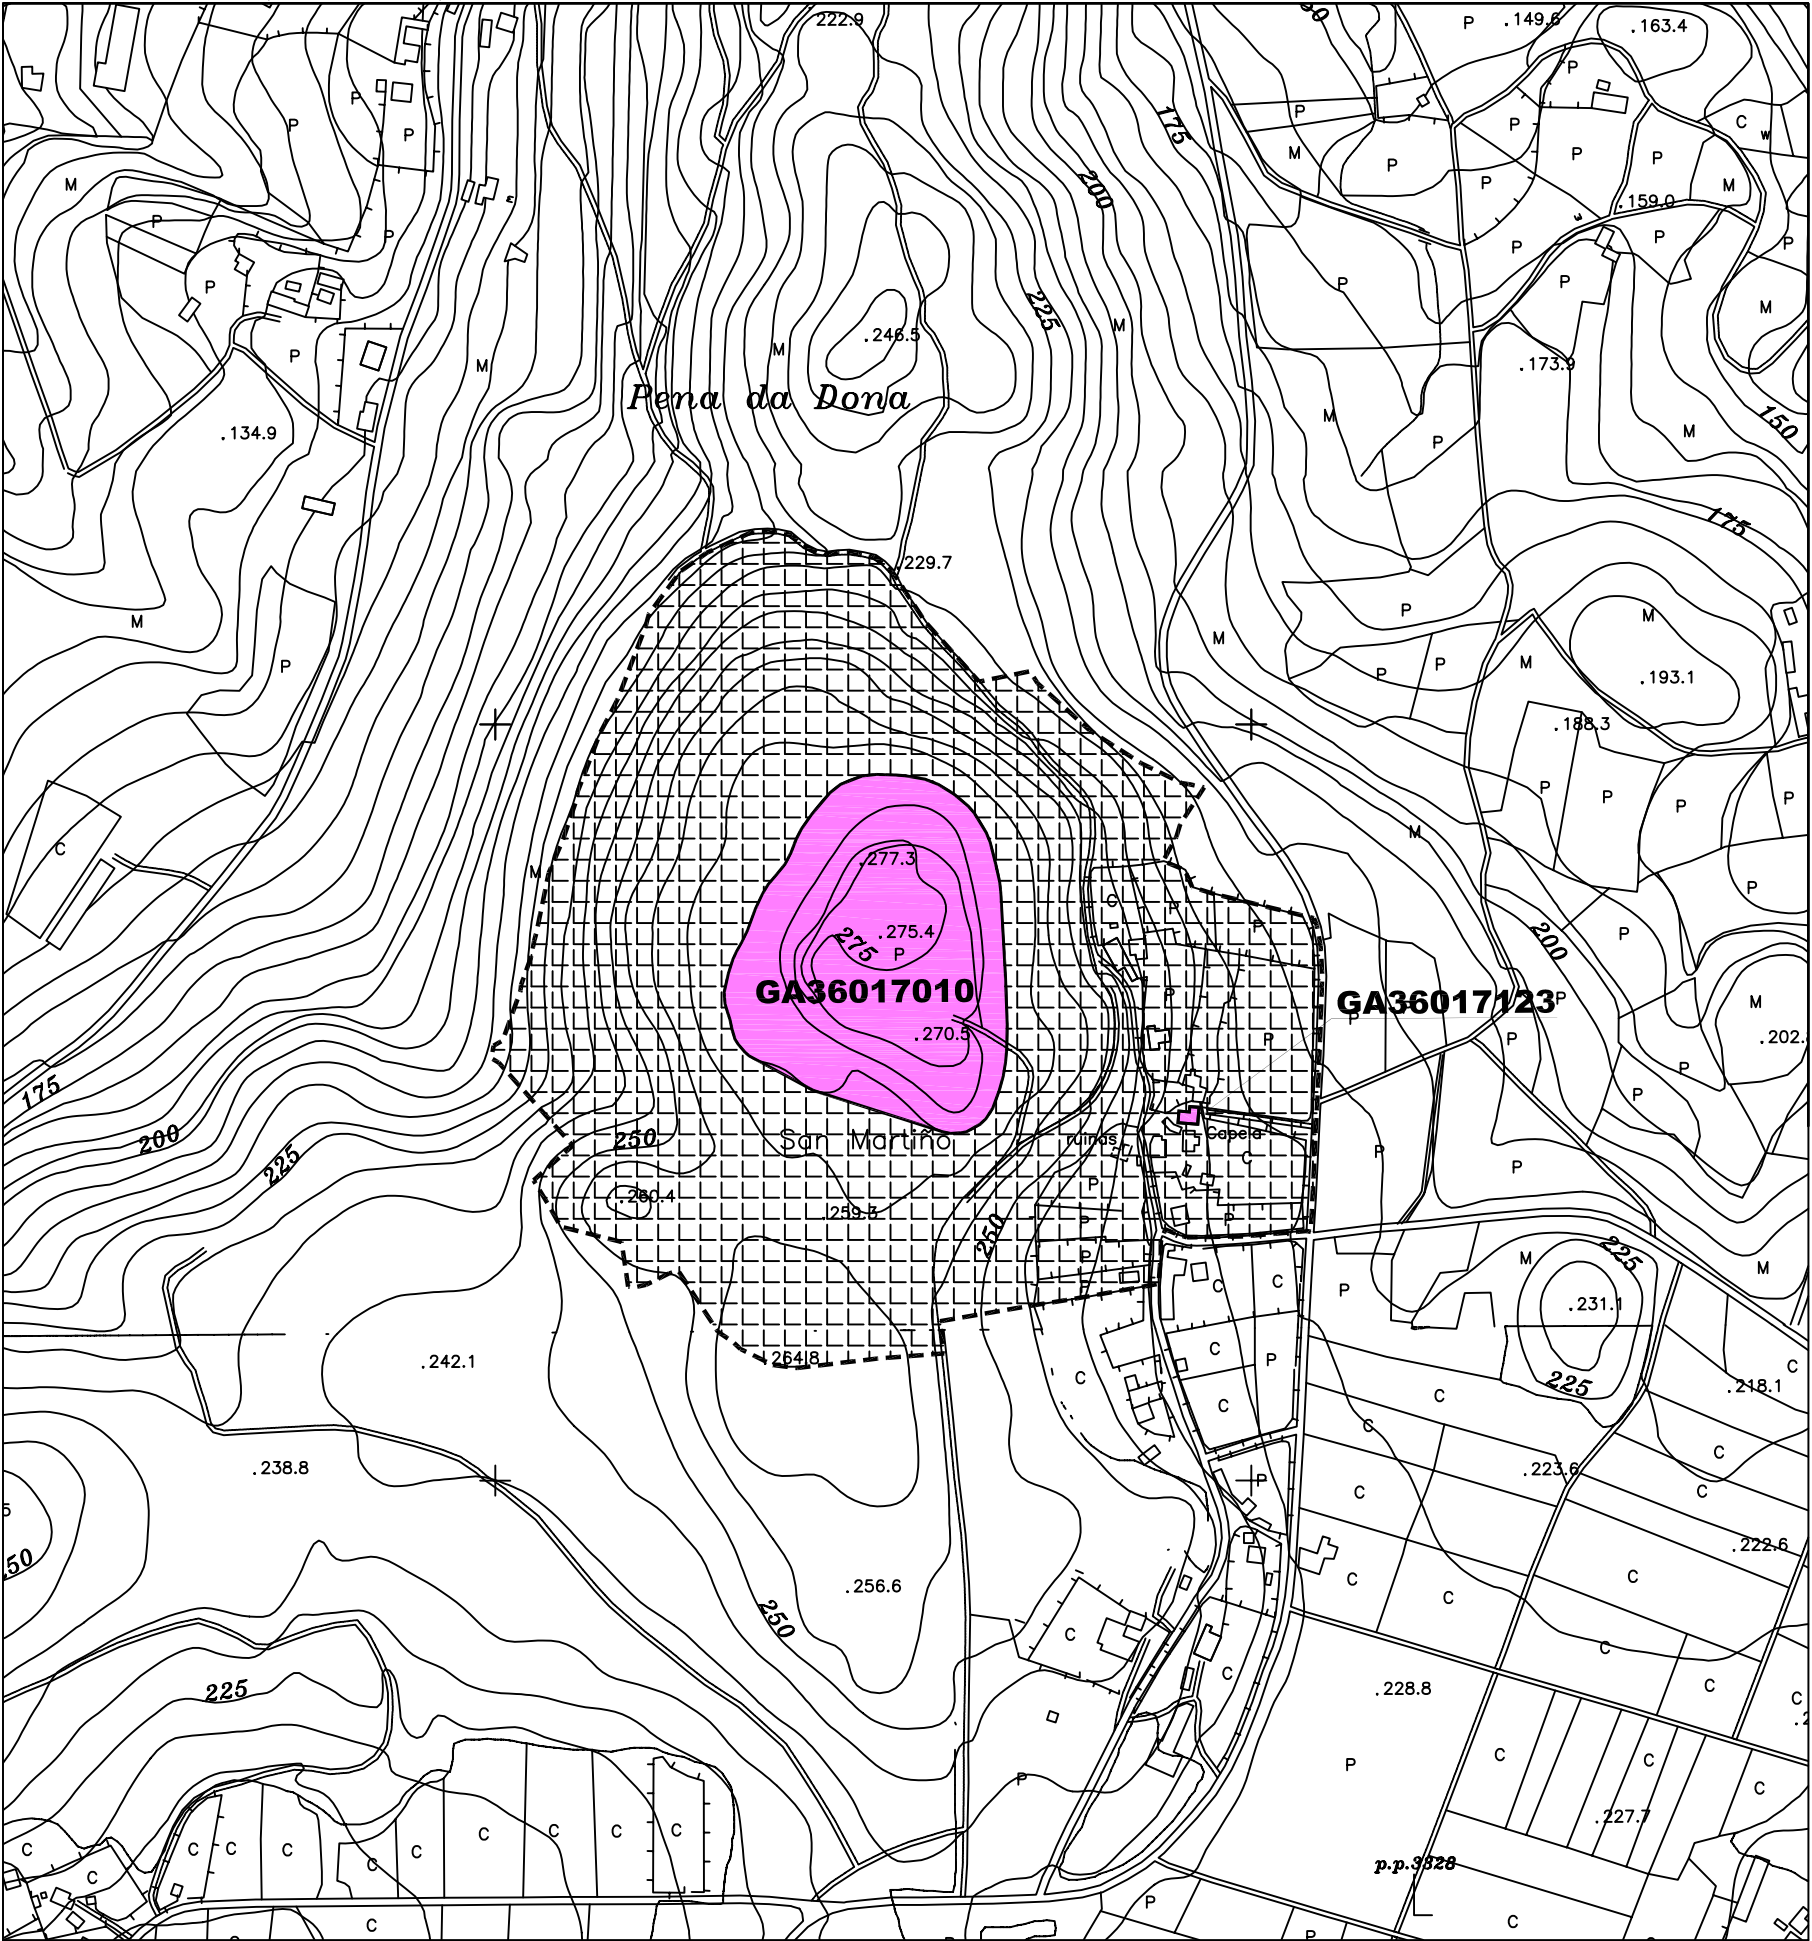

CÓDIGO	GA36017010		
NOME	CASTRO DE S. MARTIÑO / CASTRO DE TRASMONTE		
PARROQUIA	BARBUDE, SAN MARTIÑO		
LUGAR	SAN MARTIÑO		
PLANO E:1/5000	S-I-I-I		
TIPOLOXÍA	CASTRO		
ADSCRIP. CULTURAL	IDADE DO FERRO - ROMANO		
LOCALIZACION	PROXECCION UTM	COORD. XEOGRAFICAS	ALTITUDE
	X : 544.256 Y : 4.731.370	LONX : 08°27'34'' LAT. : 42°43'58''	275 M.S.N.M.
DESCRIPCION DE ACCESOS	DENDE A CAPITAL MUNICIPAL COLLESE A ESTRADA QUE LEVA A PONTE ULLA, PO-213, ATA PASAR O LUGAR DE TRASMONTE E CHEGAR Ó PRIMEIRO CRUCE CUNHA PISTA Á MAN DEREITA QUE LEVA Ó LUGAR DE S. MARTIÑO. DESPOIS DE ATRAVESA-LO REFERIDO LUGAR CÓLLESE O PRIMEIRO DESVÍO Á MAN ESQUERDA POR UNHA PISTA DE TERRA QUE LEVA DIRECTAMENTE Ó CAMPO DA FESTA, QUE É ONDE SE LOCALIZA O XACEMENTO.		
CROQUIS E DESCRICION	CASTRO DE BOAS PROPORCIÓNS, DE FORMA OVALADA, RODEADO POR UNHA MURALLA TAN SÓ BEN CONSERVADA NALGUNS PUNTOS DA PARTE S, AINDA QUE É DE SUPONER QUE A ESTRUCTURA DEFENSIVA INDICADA RODEARÍA A TOTALIDADE DO RECINTO, PERO O SEU APROVEITAMENTO COMO MATERIAL DE CONSTRUCCIÓN TERÍA PRODUCIDO A SÚA DESAPARICIÓN NOS SECTORES RESTANTES. PRESENTA UNHAS DIMENSIÓNS DE 121 M. NO EIXO N-S E DE 103 M. NO EIXO E-W. A SÚA ENTRADA ACTUAL É MOI POSIBLE QUE SE CORRESPONDERA COA ENTRADA ORIXINAL DO RECINTO, DEBIDO Á MAIOR ALTURA QUE ACADA A MURALLA NO SECTOR SL.		

ORDENANZA DE APLICACIÓN SRPPT / SRPF / SRPAP / NR	TIPO SOLO DE NUCLEO RURAL / RÚSTICO DE PROTECCION
--	--

GA36017001	IDENTIFICACIÓN ELEMENTO CATALOGADO
	IDENTIFICACIÓN ELEMENTO CATALOGADO (DESTRUÍDO OU DESAPARECIDO)
GA36017001	PROTECCIÓN INTEGRAL DO XACEMENTO
	PROTECCION EXTERIOR DO XACEMENTO (AREA DE RESPECTO)

LOCALIZACIÓN	
--------------	--



CÓDIGO	GA36017011		
NOME	IGREXA PARROQUIAL DE MOREIRA		
PARROQUIA	MOREIRA, SAN MIGUEL		
LUGAR	MOREIRA		
PLANO E:1/5000	S1-B		
TIPOLOXÍA	NECRÓPOLE		
ADSCRIP. CULTURAL	MEDIEVAL		
LOCALIZACION	PROYECCION UTM	COORD. XEOGRAFICAS	ALTITUDE
	X : 545.335 Y : 4.729.680	Lonx : 08°26'47" LAT. : 42°43'03"	251 M.S.N.M.
DESCRIPCION DE ACCESOS	DENDE A CAPITAL MUNICIPAL COLLESE A ESTRADA N-640, DIRECCIÓN SILLEDA E PERCÓRRENSE UNS 2100 M, DENDE A ROTONDA SITUADA ÁS AFORAS DO NÚCLEO URBÁN DA ESTRADA, ATA CHEGAR O LUGAR DE PONTELIÑARES, ONDE SE TOMA O DESVÍO Á MAN ESQUERDA QUE LEVA A MOREIRA E A BERRÉS E QUE SE CORRESPONDE CUNHA PISTA ASFALTADA. DESPOIS DE PERCORRIDOS UNS 1450 M. POLA MENCIONADA PISTA COLLESE UN DESVÍO A MAN ESQUERDA, TAMÉN POR UNHA PISTA ASFALTADA QUE LEVA DIRECTAMENTE A IGREXA, LOCALIZADA A UNS 350 M. DO CRUCE, NA MARXE DEREITA DA PISTA.		
CROQUIS E DESCRICION	IGREXA ROMÁNICA DA QUE XA EXISTEN DATOS NO ANO 1266, EN ORIXE DUNHA BOA NAVE E DE ÁBSIDE SEMICIRCULAR, BASTANTE TRANSFORMADA CON RESPECTO Á SÚA MORFOLOXÍA ORIXINAL POR MOR DAS OBRAS REALIZADAS NO S.XVIII CO OBTIÑENDO DE AMPLIA. COMO FROITO DAS REFORMAS PERDEU A SÚA FACHADA PRINCIPAL ONDE SE ERXEU UN CAMPANARIO DE DOBRE CORPO, QUEDANDO ASIMESMO BASTANTE MITIADA UNHA BOA PARTE DAS FACHADAS LATERAIS A SÚA VEZ ENGADIUSE UNHA SACRISTÍA Á FACHADA SETENTRIONAL E UNHA CAPELA MODERNA Á FACHADA MERIDIONAL, DO QUE RESULTOU UNHA PRANTA DE CRUZ LATINA. O ALIEIRO DA NAVE QUE PERVIÚVU AS REFORMAS DO S.XVIII PRESENTA O CHAUFRAÑ DECORADO CON BOLAS E ESTÁ SOSTIDO POR UNHA BOA COLECCIÓN DE CANZORROS QUE REPRESENTAN FIGURAS HUMANAS, MONSTROS E CABEZAS DE ANIMAIS. NO TRAMO CENTRAL DA ÁBSIDE ÁBRESE UNHA VENTÁ QUE POSÚE UNHA CAMBRANA DE BILLETES NOS ARRANQUES, QUE SE TRANSFORMAN EN TACOS NA PARTE CENTRAL E ARQUIVOLTAS DECORADAS CON FLORES, SUSTENTADO O CONXUNTO POR DÚAS PEQUENAS COLUMNAS ADOSADAS, COS CAPEITES DECORADOS CON MOTIVOS VEXETAIS. NO INTERIOR DA ÁBSIDE EXISTEN FRESCOS REALIZADOS POLO MESTRE FROMEÁN, QUE REPRESENTAN UNHA PASAXE DA VIDA DE XESUCRITO : O LAVATORIO DOS PÉS. NAS INMEDIACIÓNS DO CEMITERIO FORON ATOPADAS DENTRO E FORA DO		

TIPO SOLO
RÚSTICO DE PROTECCION

GA36017001

IDENTIFICACIÓN ELEMENTO CATALOGADO
IDENTIFICACIÓN ELEMENTO CATALOGADO (DESTRUÍDO OU DESAPARECIDO)
PROTECCIÓN INTEGRAL DO XACEMENTO
PROTECCION EXTERIOR DO XACEMENTO (AREA DE RESPECTO)

The map shows the following municipalities and their numbers:


- 1. San Miguel de Castelo
- 2. Oca, Lolim
- 3. Canelas
- 4. Canelas
- 5. de Padua
- 6. Barma
- 7. Barma
- 8. Berres
- 9. Rato
- 10. Oca, Lolim
- 11. Canelas
- 12. Barma
- 13. Oca
- 14. Oca
- 15. Barma
- 16. Barma
CONCELLO DA ESTRADA
PLAN XERAL DE ORDENACIÓN MUNICIPAL

XACEMENTO ARQUEOLÓXICO

PLANO DE SITUACIÓN. (ESCALA 1/5000)

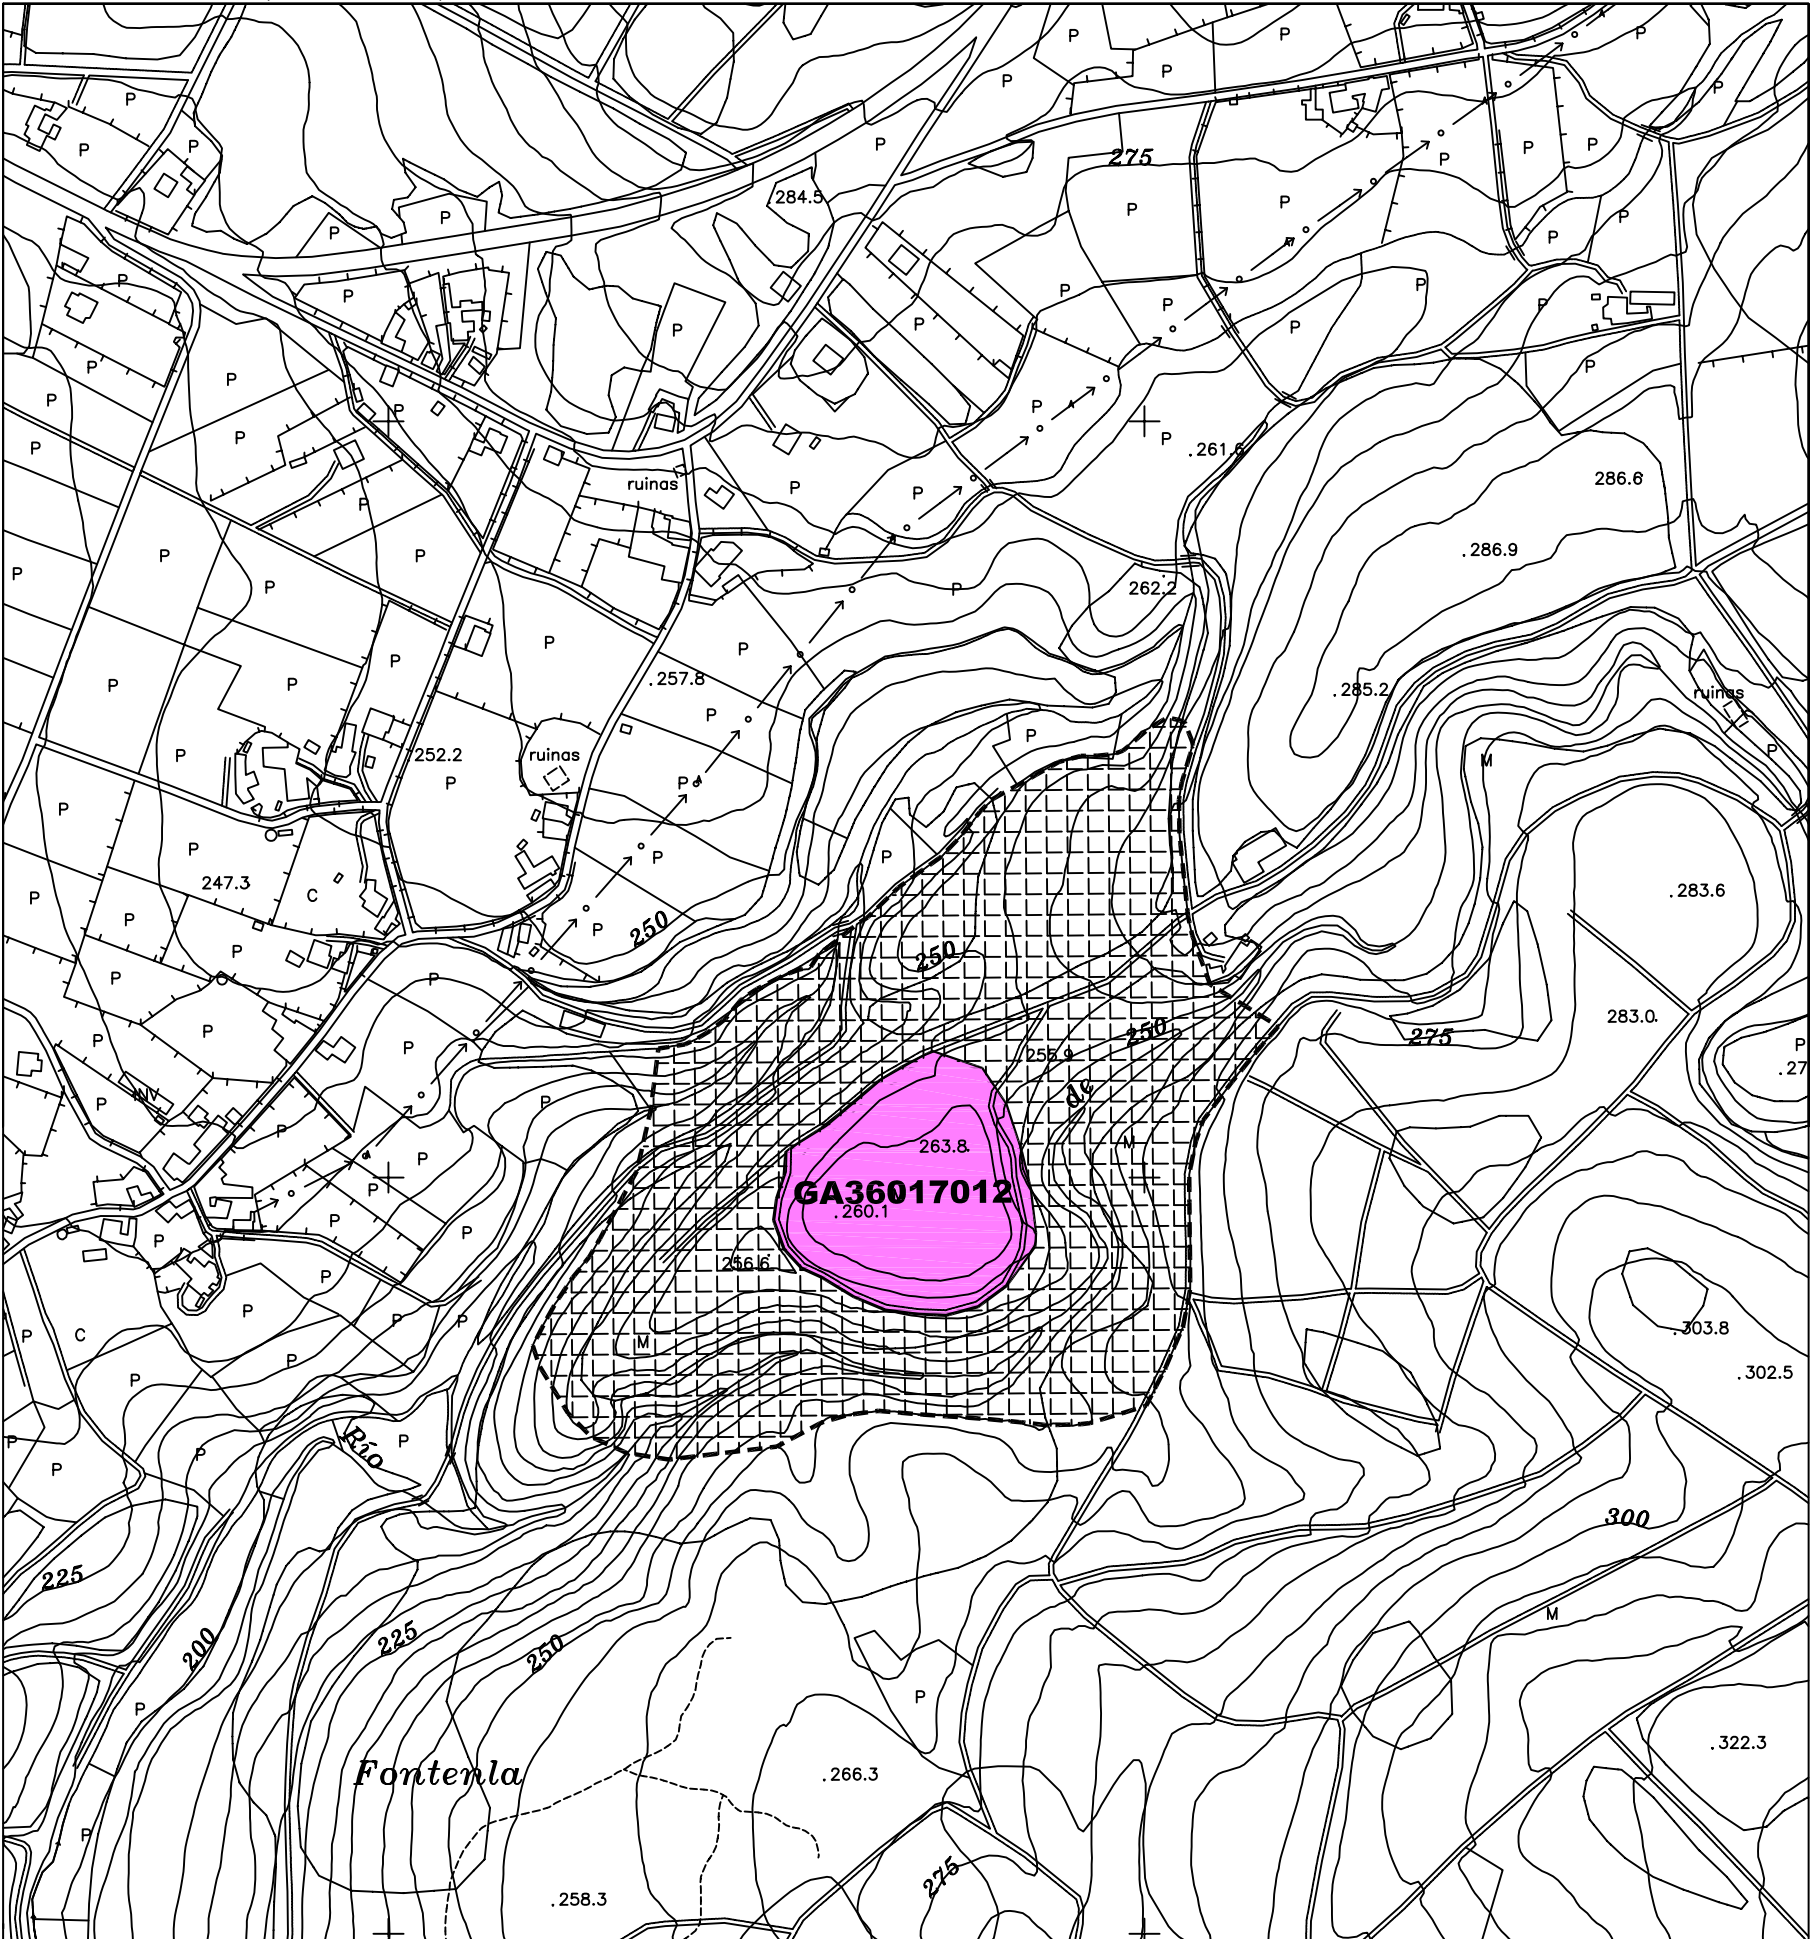

CÓDIGO	GA36017012		
NOME	CASTRO DE ALDEAGRANDE		
PARROQUIA	CALLOBRE, SAN MARTÍÑO		
LUGAR	A ALDEA GRANDE		
PLANO E: 1/5000	S1-26		
TIPOLOXÍA	CASTRO		
ADSCRIP. CULTURAL	IDADE DO FERRO		
LOCALIZACION	PROYECCION UTM	COORD. XEOGRAFICAS	ALTITUDE
	X : 546.848 Y : 4.726.985	Lonx : 08°25'41'' LAT. : 42°41'35''	263 M.S.N.M.
DESCRIPCION DE ACCESOS	DENDE A CAPITAL MUNICIPAL COLLESE A ESTRADA N-640, DIRECCIÓN SILLEDA E PERCÓRRENSE UNS 3650 M. DENDE A ROTONDA SITUADA ÁS AFORAS DO NÚCLEO URBÁN DA ESTRADA, TÓMASE UN DESVÍO A MAN DEREITA QUE LEVA Ó LUGAR DE CIMADEVILA. DESPOIS DE PASAR AS ÚLTIMAS CASAS TÓMASE O PRIMEIRO DESVÍO A MAN DEREITA QUE SE CORRESPONDE CUNHA PISTA DE TERRA ATA CHEGAR A UN CRUCE CON OUTRAS DÚAS PISTAS, NO QUE SE LOCALIZAN NAS SÚAS INMEDIACIONES DÚAS NAVES. UNHA VEZ NO CRUCE TÓMASE A PISTA DA DEREITA, DENDE A CAL SE ACCEDE DIRECTAMENTE A ÁREA DO EMPRAZAMENTO DO XACEMENTO, LOCALIZADA A 300 M. DAQUEL.		
CROQUIS E DESCRIPCION	CASTRO DE BOAS PROPORCIONES, CUNHA SUPERFICIE QUE SUPERA UNHA HA., DUN SÓ RECINTO E DE PRANTA APROXIMADAMENTE OVALADA. PRESENTA COMO SISTEMA DEFENSIVO UNHA MURALLA DE CONSIDERABLE ANCHURA, QUE DESTACA NO SECTOR SETENTRIONAL Ó LOCALIZARSE NEL, CONCRETAMENTE NO NW, A ENTRADA Ó RECINTO, EN TORNO O CAL SE APRECIA OUTRO SISTEMA DEFENSIVO CONSISTENTE NUNHA SUCESIÓN DE PARAPETO-FOXO. AS DEFENSAS ARTIFICIAIS SON COMPLEMENTADAS COAS MESMAS DEFENSAS NATURAIS QUE PRESENTA A ÁREA DE EMPRAZAMENTO DO XACEMENTO, E QUE SE CONCRETAN NA FORTE PENDENTE QUE ACADAN, SOBRE TODO A LADEIRA NW E A S-SW. TAMÉN É NECESARIO SULINAR QUE, DEBIDO AS CONDICIÓNS DE VEXETACIÓN QUE PRESENTA O SECTOR DE UBICACIÓN DO ELEMENTO, RESULTA IMPOSIBLE DETERMINAR CON EXACTITUDE A PRANTA VERDADEIRA DO RECINTO, ASÍ COMO A TOTALIDADE DO SISTEMA DEFENSIVO DE QUE DISPOÑÍA ÉSTE, POLO QUE OS DATOS REFLECTIDOS SE CORRESPONDEN COS DO INVENTARIO DO ANO 1.986.		

ORDENANZA DE APLICACIÓN SRPPT / SRPAP / SRPF / SRPA	TIPO SOLO RÚSTICO DE PROTECCION
--	------------------------------------

GA36017001	IDENTIFICACIÓN ELEMENTO CATALOGADO
	IDENTIFICACIÓN ELEMENTO CATALOGADO (DESTRUÍDO OU DESAPARECIDO)
GA36017001	PROTECCIÓN INTEGRAL DO XACEMENTO
	PROTECCION EXTERIOR DO XACEMENTO (AREA DE RESPECTO)

LOCALIZACIÓN	
--------------	--




CONCELLO DA ESTRADA

PLAN XERAL DE ORDENACIÓN MUNICIPAL

XACEMENTO ARQUEOLÓXICO

PLANO DE SITUACIÓN. (ESCALA 1/5000)

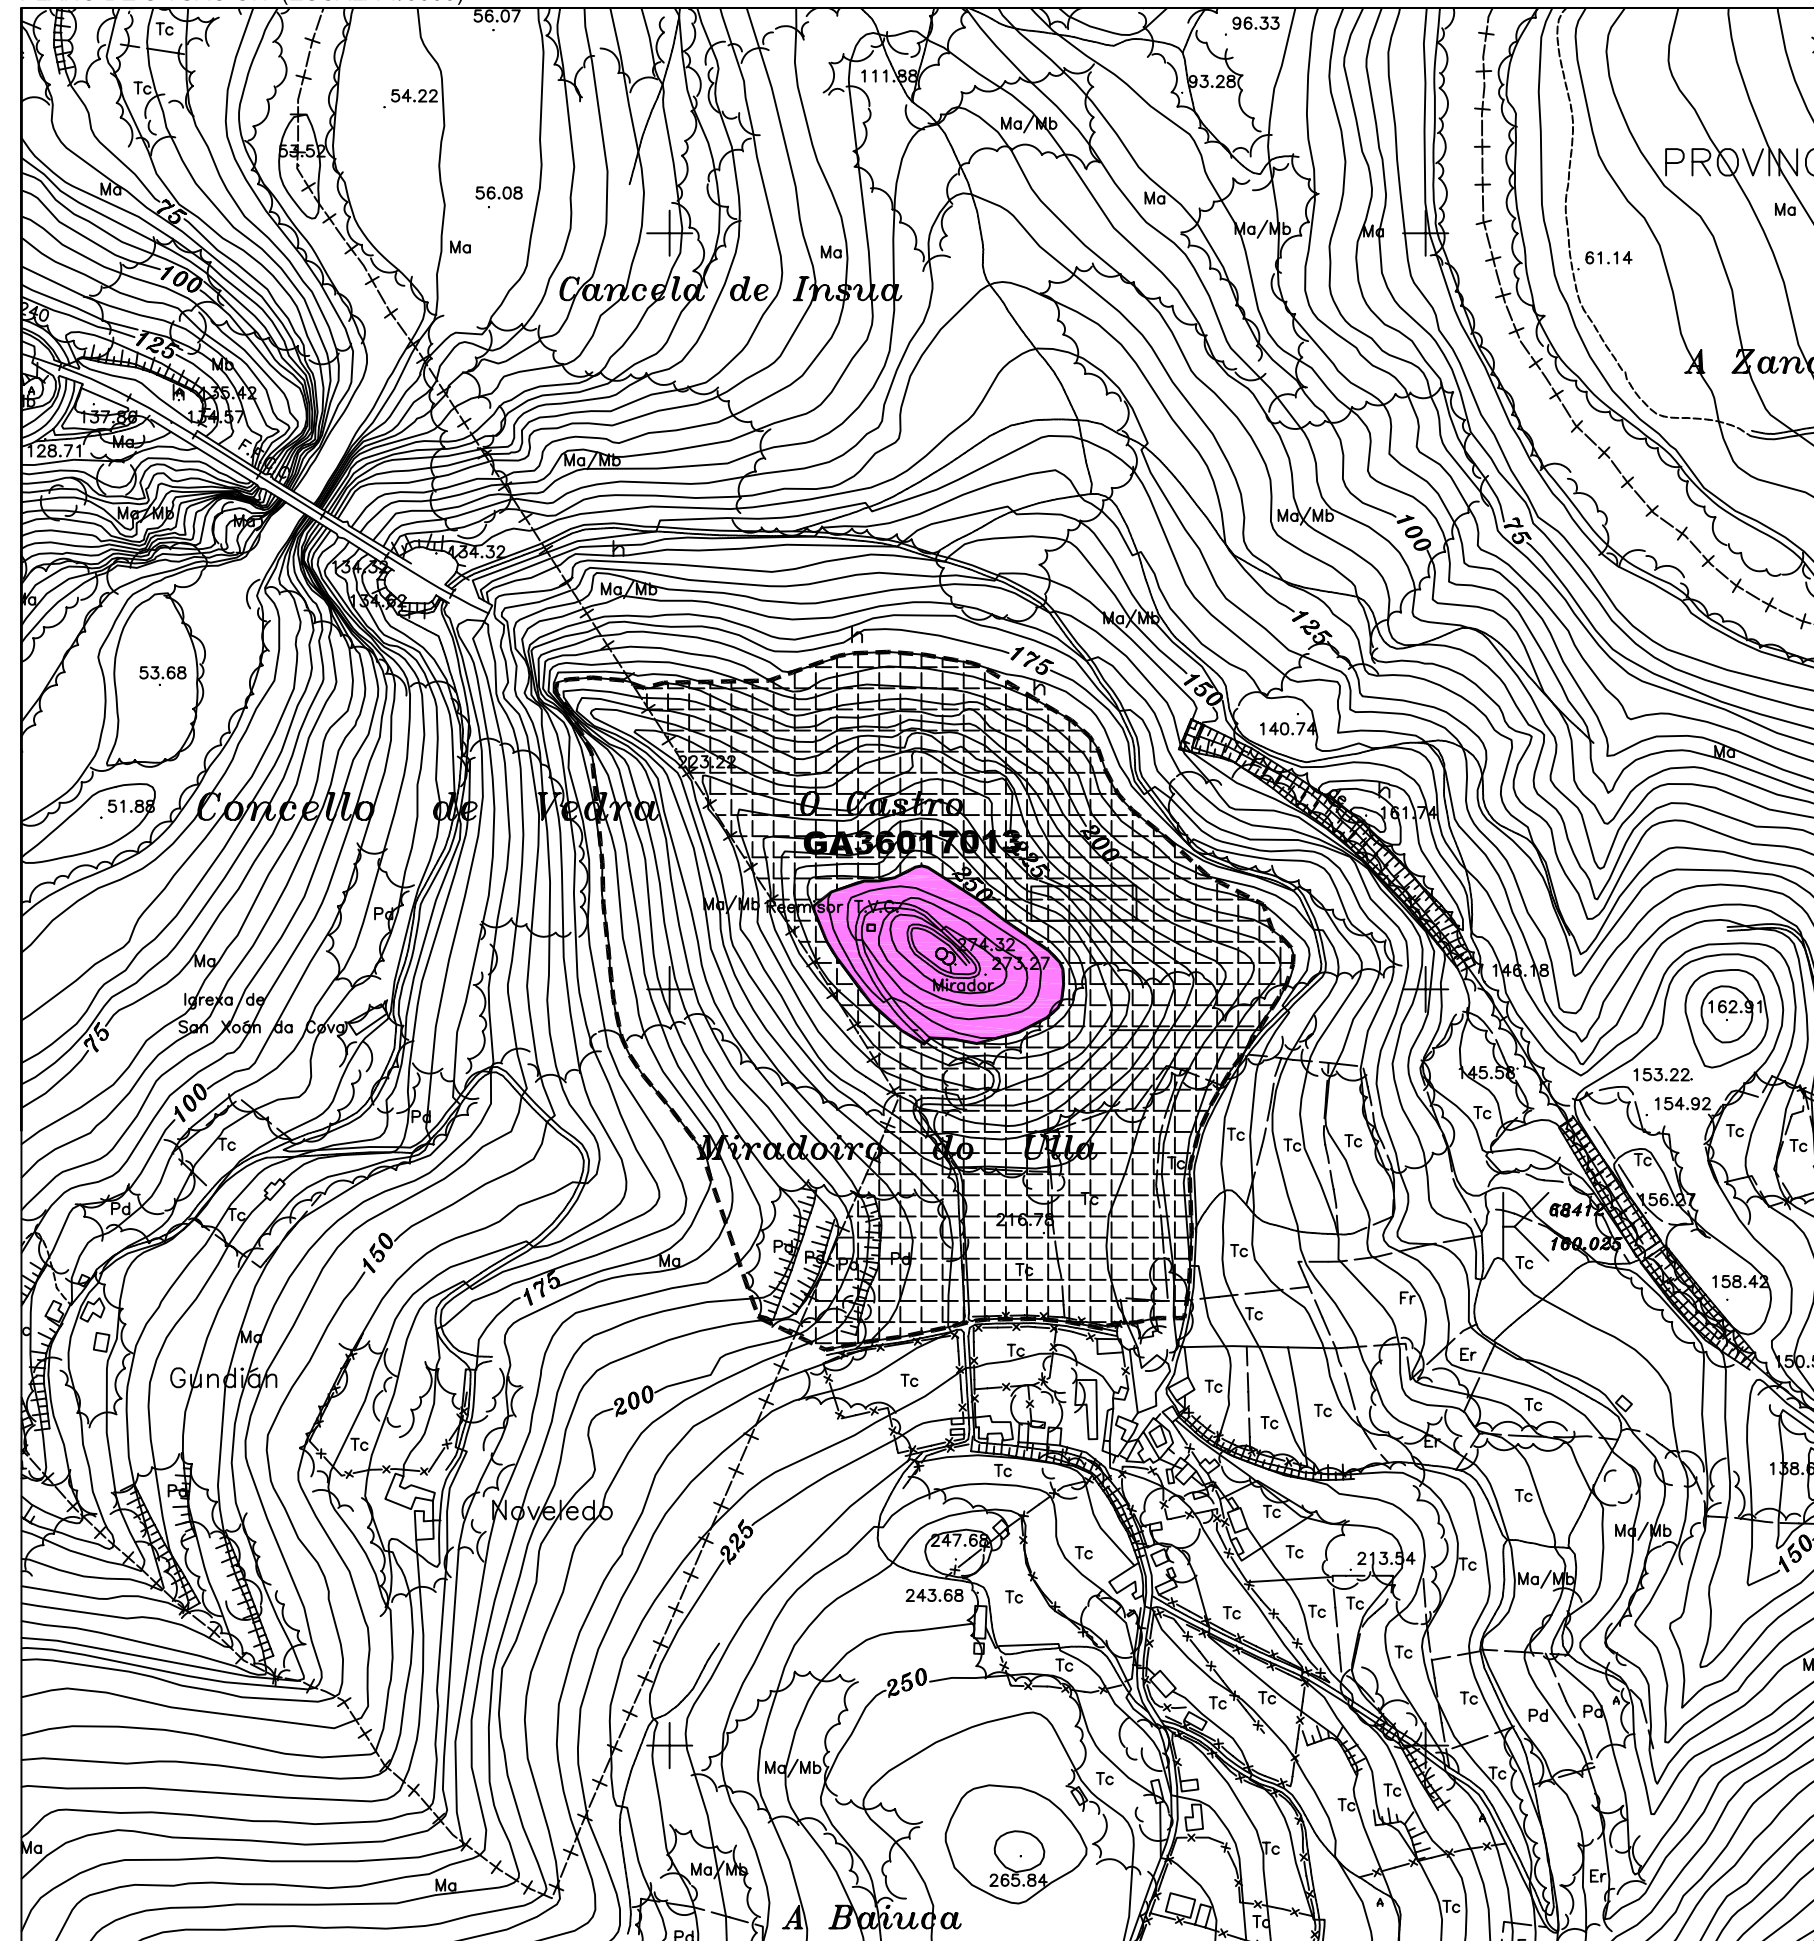

CÓDIGO	GA36017013		
NOME	O CASTRO		
PARROQUIA	SAN MIGUEL DE CASTRO		
LUGAR	CASTRO		
PLANO E:1/5000	S1-2		
TIPOLOXÍA	CASTRO		
ADSCRIP. CULTURAL	IDADE DO FERRO		
LOCALIZACION	PROXECCION UTM	COORD. XEOGRAFICAS	ALTITUDE
	X : 550.177 Y : 4.737.015	LONx : 08°23'12'' LAT. : 42°46'60''	278 M.S.N.M.
DESCRIPCION DE ACCESOS	DENDE A ESTRADA N-525 EN DIRECCIÓN OURENSE A UNS 630 M. DA PONTE QUE ATRAVESA O RÍO ULLA, TÓMASE Ó DESVÍO A MAN ESQUERDA QUE LEVA A BURATA, PONTE, SILVA E O SEIXO. UNHA VEZ CHEGADOS Ó LUGAR DO SEIXO, CÓLLESE A PISTA DA MAN ESQUERDA, Á ALTURA DE ONDE SE EMPRAZA A CAPELA DAS ANXUSTIAS, QUE LEVA Ó LUGAR DE CASTRO E Ó REPETIDOR DE TV SITUADO NO CUME DO OUTEIRO NO QUE SE EMPRAZA O XACEMENTO.		
CROQUIS E DESCRICION	CASTRO DUN SÓ RECINTO EN FORMA REDONDEADA. EN FUNCIÓN DO SEU EMPRAZAMENTO TOPOGRÁFICO NON PRESENTA NINGÚN SISTEMA DEFENSIVO VISIBLE, DADO QUE CONTA CUNHAS DEFENSAS NATURAIS EXCELENTES DEBIDO Á ACUSADA PENDENTE CON QUE CONTAN AS LADEIRAS DO OUTEIRO NO QUE SE UBICA, AÍNDA QUE NA PARTE L APRÉCIASE UNHA POSIBLE MURALLA QUE RODEARÍA O RECINTO DE HABITACIÓN.		

ORDENANZA DE APLICACIÓN SRPPT / SRPAP / SRPF / SRPI / NR	TIPO SOLO RÚSTICO DE PROTECCION
---	------------------------------------

GA36017001	IDENTIFICACIÓN ELEMENTO CATALOGADO
	IDENTIFICACIÓN ELEMENTO CATALOGADO (DESTRUÍDO OU DESAPARECIDO)
GA36017001	PROTECCIÓN INTEGRAL DO XACEMENTO
	PROTECCION EXTERIOR DO XACEMENTO (AREA DE RESPECTO)


LOCALIZACIÓN	
--------------	--



CONCELLO DA ESTRADA
PLAN XERAL DE ORDENACIÓN MUNICIPAL

XACEMENTO ARQUEOLÓXICO

PLANO DE SITUACIÓN. (ESCALA 1/5000)

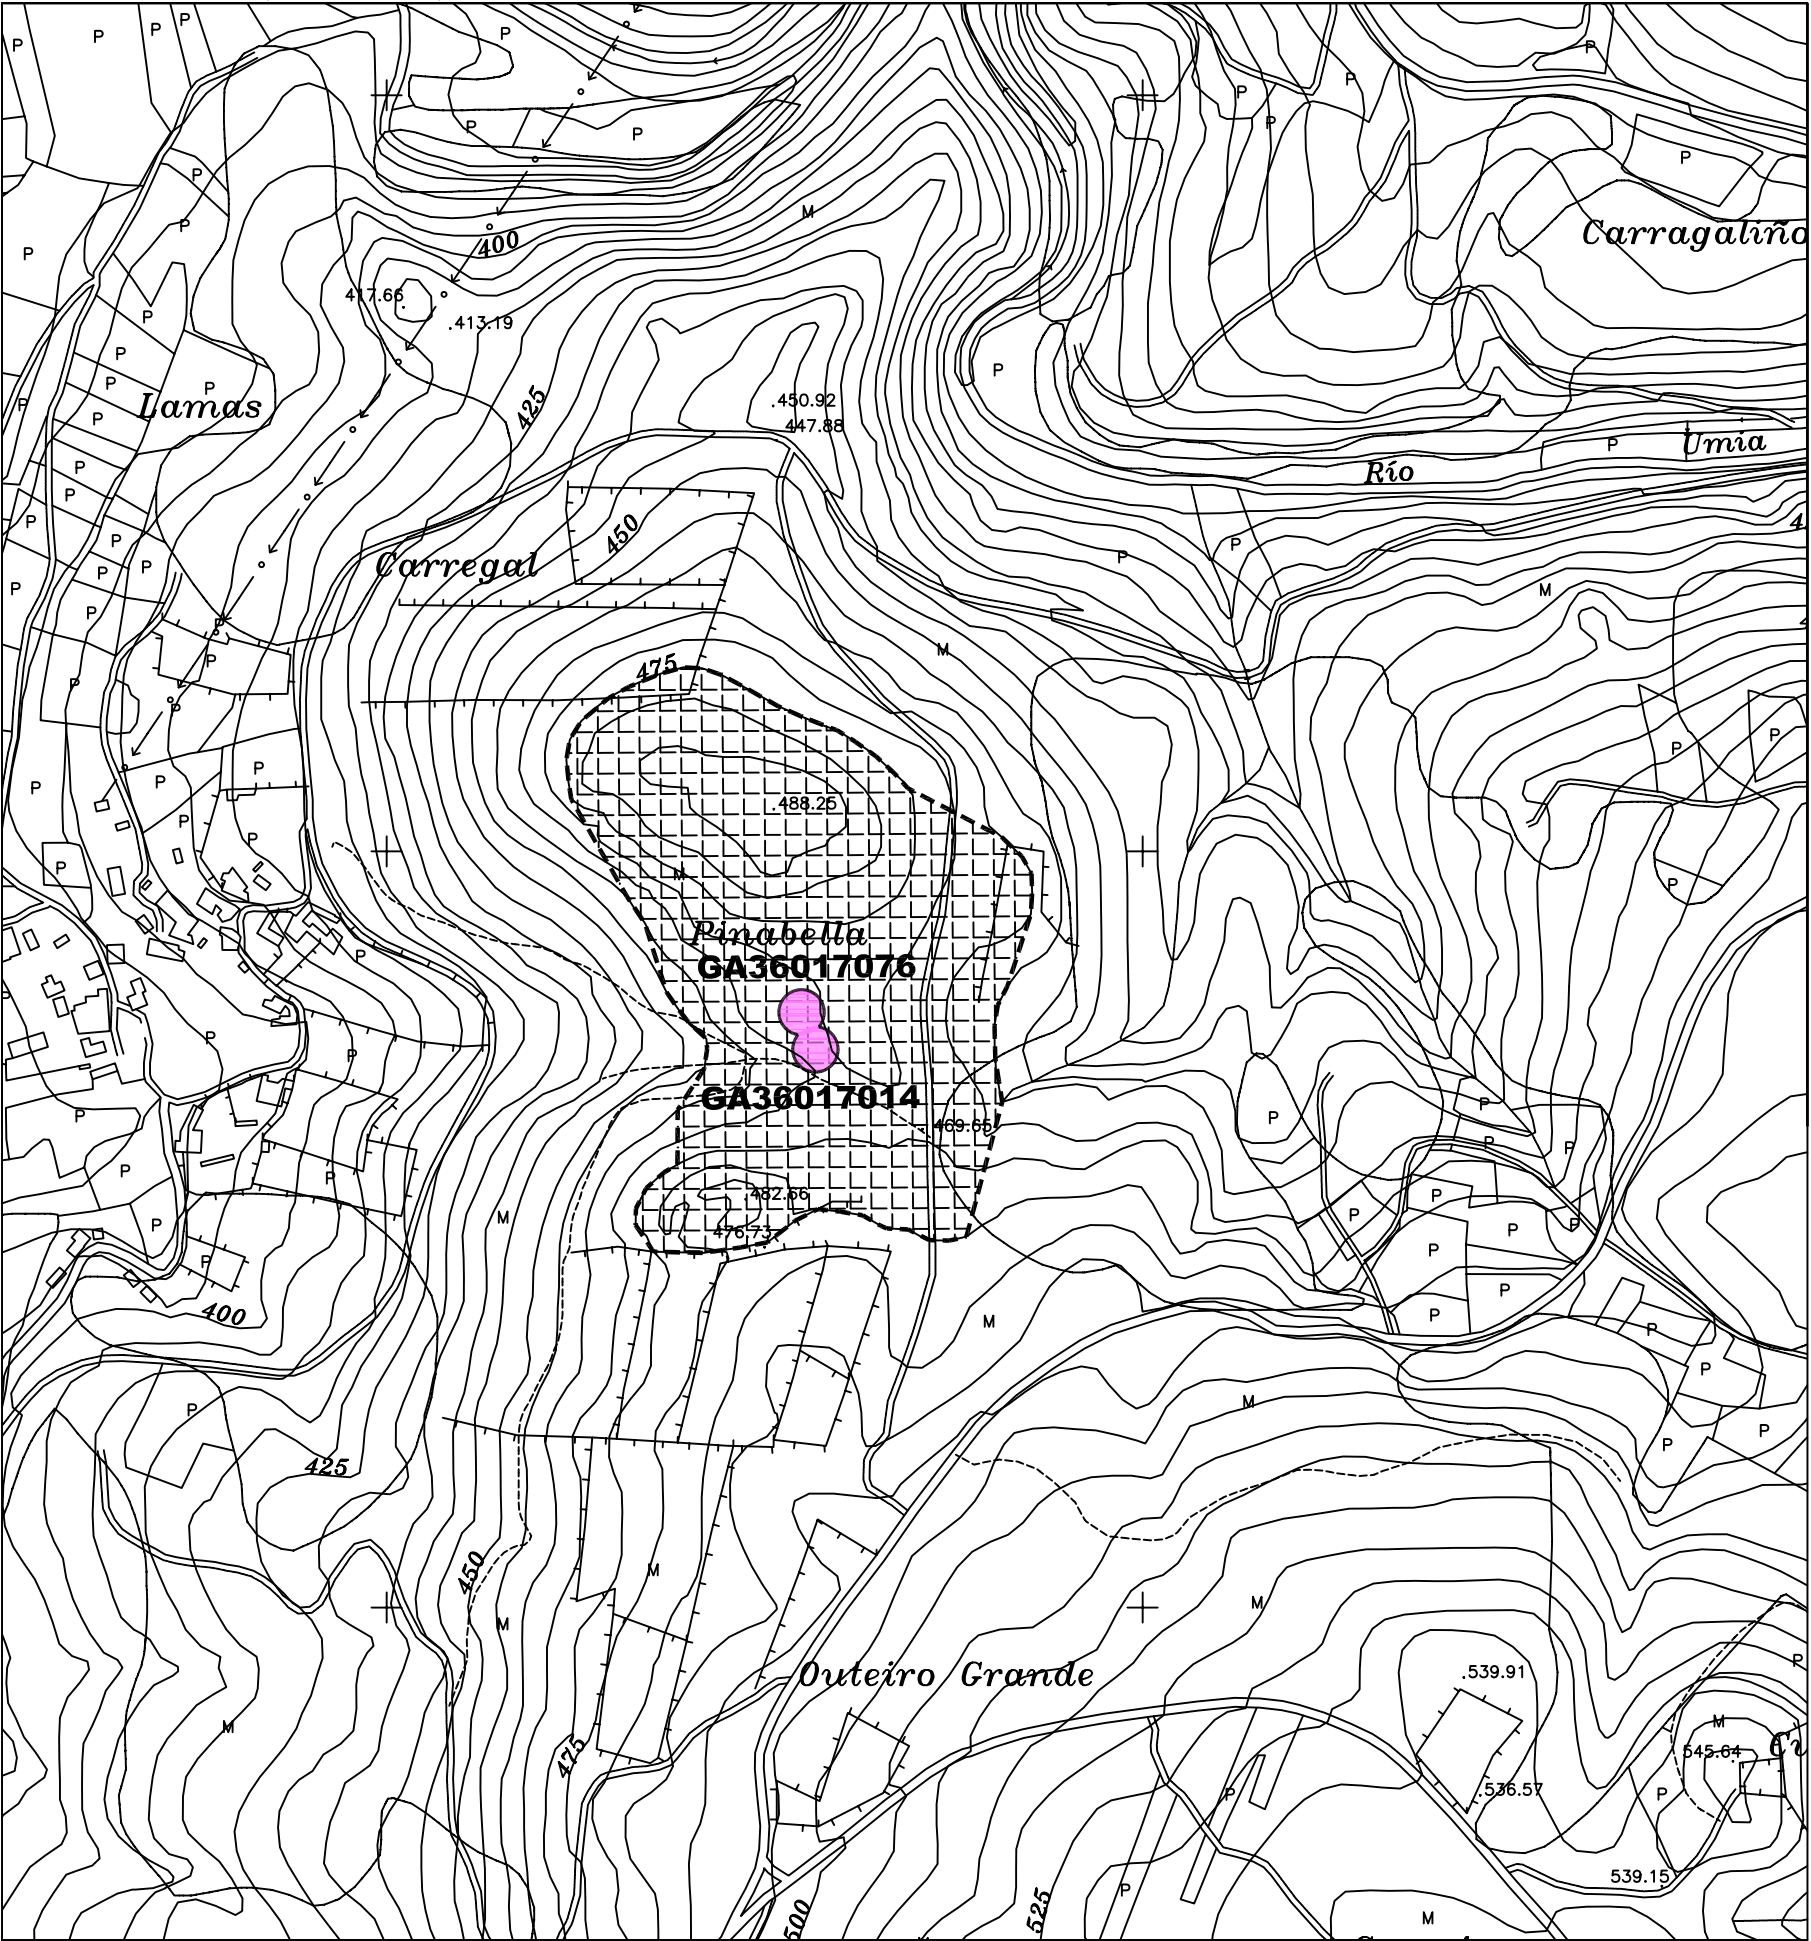

CÓDIGO	GA36017014		
NOME	MEISUEIRO I		
PARROQUIA	CODESEDA, SAN XURXO		
LUGAR	MARCENLOS		
PLANO E: 1/5000	SI-42		
TIPOLOXÍA	MÁMOA		
ADSCRIP. CULTURAL	NEOLÍTICO - CALCOLÍTICO		
LOCALIZACION	PROYECCION UTM	COORD. XEOGRAFICAS	ALTITUDE
	X : 546.785 Y : 4.72720.365	Lonx : 08°25'46'' LAT. : 42°38'01''	465 M.S.N.M.
DESCRIPCION DE ACCESOS	DENDE A CAPITAL MUNICIPAL DIRECCIÓN SILLEDA TÓMASE A ESTRADA A MAN DEREITA QUE LEVA A CERDEDO. DESPOIS DE PERCORRIDOS VARIOS KM. HAI QUE TOMA-LO DESVÍO A MAN ESQUERDA QUE LEVA A RIBELA. UNHA VEZ NESTE LUGAR, Á ALTURA DE ONDE SE LOCALIZA A IGREXA PARROQUIAL, CÓLLESE O DESVÍO A MAN DEREITA, POR UNHA PISTA DE GRAVILLA QUE CRUZA O RÍO UMIA. DESPOIS DO CRUCE DO MENCIONADO RÍO A UNS 20 M. HAI QUE TOMAR UNHA PISTA TAMÉN DE GRAVILLA QUE LEVA Ó LUGAR DE TRABADELA E QUE DISCORRE NUN BÓ TRAMO MOI PRÓXIMA Á MARXE ESQUERDA DO RÍO UMIA. DESPOIS DE PASA-LO LUGAR DE TRABADELA, E PERCORRIDOS UNS 1150 M. ACHÉGASE Á BOCA DUN CAMIÑO, Á MAN DEREITA, CEGADO NA ACTUALIDADE POLA VEGETACIÓN, DENDE O QUE SE ACCEDERÍA Á ÁREA DE EMPRAZAMENTO DO XACEMENTO, SITUADA A UNS 250 M. Ó N DA ENTRADA DO CAMIÑO.		
CROQUIS E DESCRIPCION	MÁMOA DE PEQUENAS DIMENSIONS, DUNS 12 M. DE DIÁMETRO E 0,50 M. DE ALTURA MÁXIMA. NA SUA SUPERFICIE OBSÉRVANSE PEDRAS SOLTAS. E NECESARIO SULINAR QUE DEBIDO AS CONDICIONS DE VEGETACIÓN QUE PRESENTA O SECTOR DE UBICACIÓN DO ELEMENTO E QUE IMPIDE O ACCESO Ó MESMO, O XACEMENTO EN CUESTIÓN NON FOI IDENTIFICADO, POLO QUE OS DATOS REFLECTIDOS SE CORRESPONDEN NA SÚA TOTALIDADE COS RECOLLIDOS NO INVENTARIO DO ANO 1.986.		

ORDENANZA DE APLICACIÓN SRPPT / SRPF / SRPN	TIPO SOLO RÚSTICO DE PROTECCION
--	------------------------------------

GA36017001	IDENTIFICACIÓN ELEMENTO CATALOGADO
	IDENTIFICACIÓN ELEMENTO CATALOGADO (DESTRUÍDO OU DESAPARECIDO)
GA36017001	PROTECCIÓN INTEGRAL DO XACEMENTO
	PROTECCION EXTERIOR DO XACEMENTO (AREA DE RESPECTO)

LOCALIZACIÓN	
--------------	--



XACAMENTO ARQUEOLÓGICO

Topographic map showing contour lines and elevation points. Key locations and features include:

- As Quenllas** (top center)
- A Cerrada da Leira** (top right)
- As Cheiras** (center right)
- Monte Arnado** (center right)
- Cerqueiras** (bottom center)
- s Pontellas** (bottom left)
- lta do Pan** (left side)

Elevation points marked on the map include: .401.61, .409.21, .402.65, .404.55, .394.64, .400.59, .398.00, .390.73, .395.49, .392.43, .382.81, .372.25, .409.85, .404.06, .416.65, .382.26, .390.67, .396.16, .383.15, and .396.85. A road is labeled **PO-2003**. A specific area is highlighted with a grid pattern and labeled **GA36017015**.

ORDENANZA DE APLICACIÓN SRPPT / SRPF / SRPN / SRPI	TIPO SOLO RÚSTICO DE PROTECCION
---	------------------------------------

GA36017001	IDENTIFICACIÓN ELEMENTO CATALOGADO
	IDENTIFICACIÓN ELEMENTO CATALOGADO (DESTRUÍDO OU DESAPARECIDO)
GA36017001	PROTECCIÓN INTEGRAL DO XACEMENTO
	PROTECCION EXTERIOR DO XACEMENTO (AREA DE RESPECTO)

Mapa de Portugal com os 308 concelhos e freguesias. O mapa mostra a divisão administrativa do país, com os concelhos numerados de 1 a 308. O concelho de Lisboa é o 1.º, e o de Faro é o 308.º. O mapa também indica as fronteiras com Espanha e o Oceano Atlântico.




CONCELLO DA ESTRADA

PLAN XERAL DE ORDENACIÓN MUNICIPAL

XACEMENTO ARQUEOLÓXICO

PLANO DE SITUACIÓN. (ESCALA 1/5000)

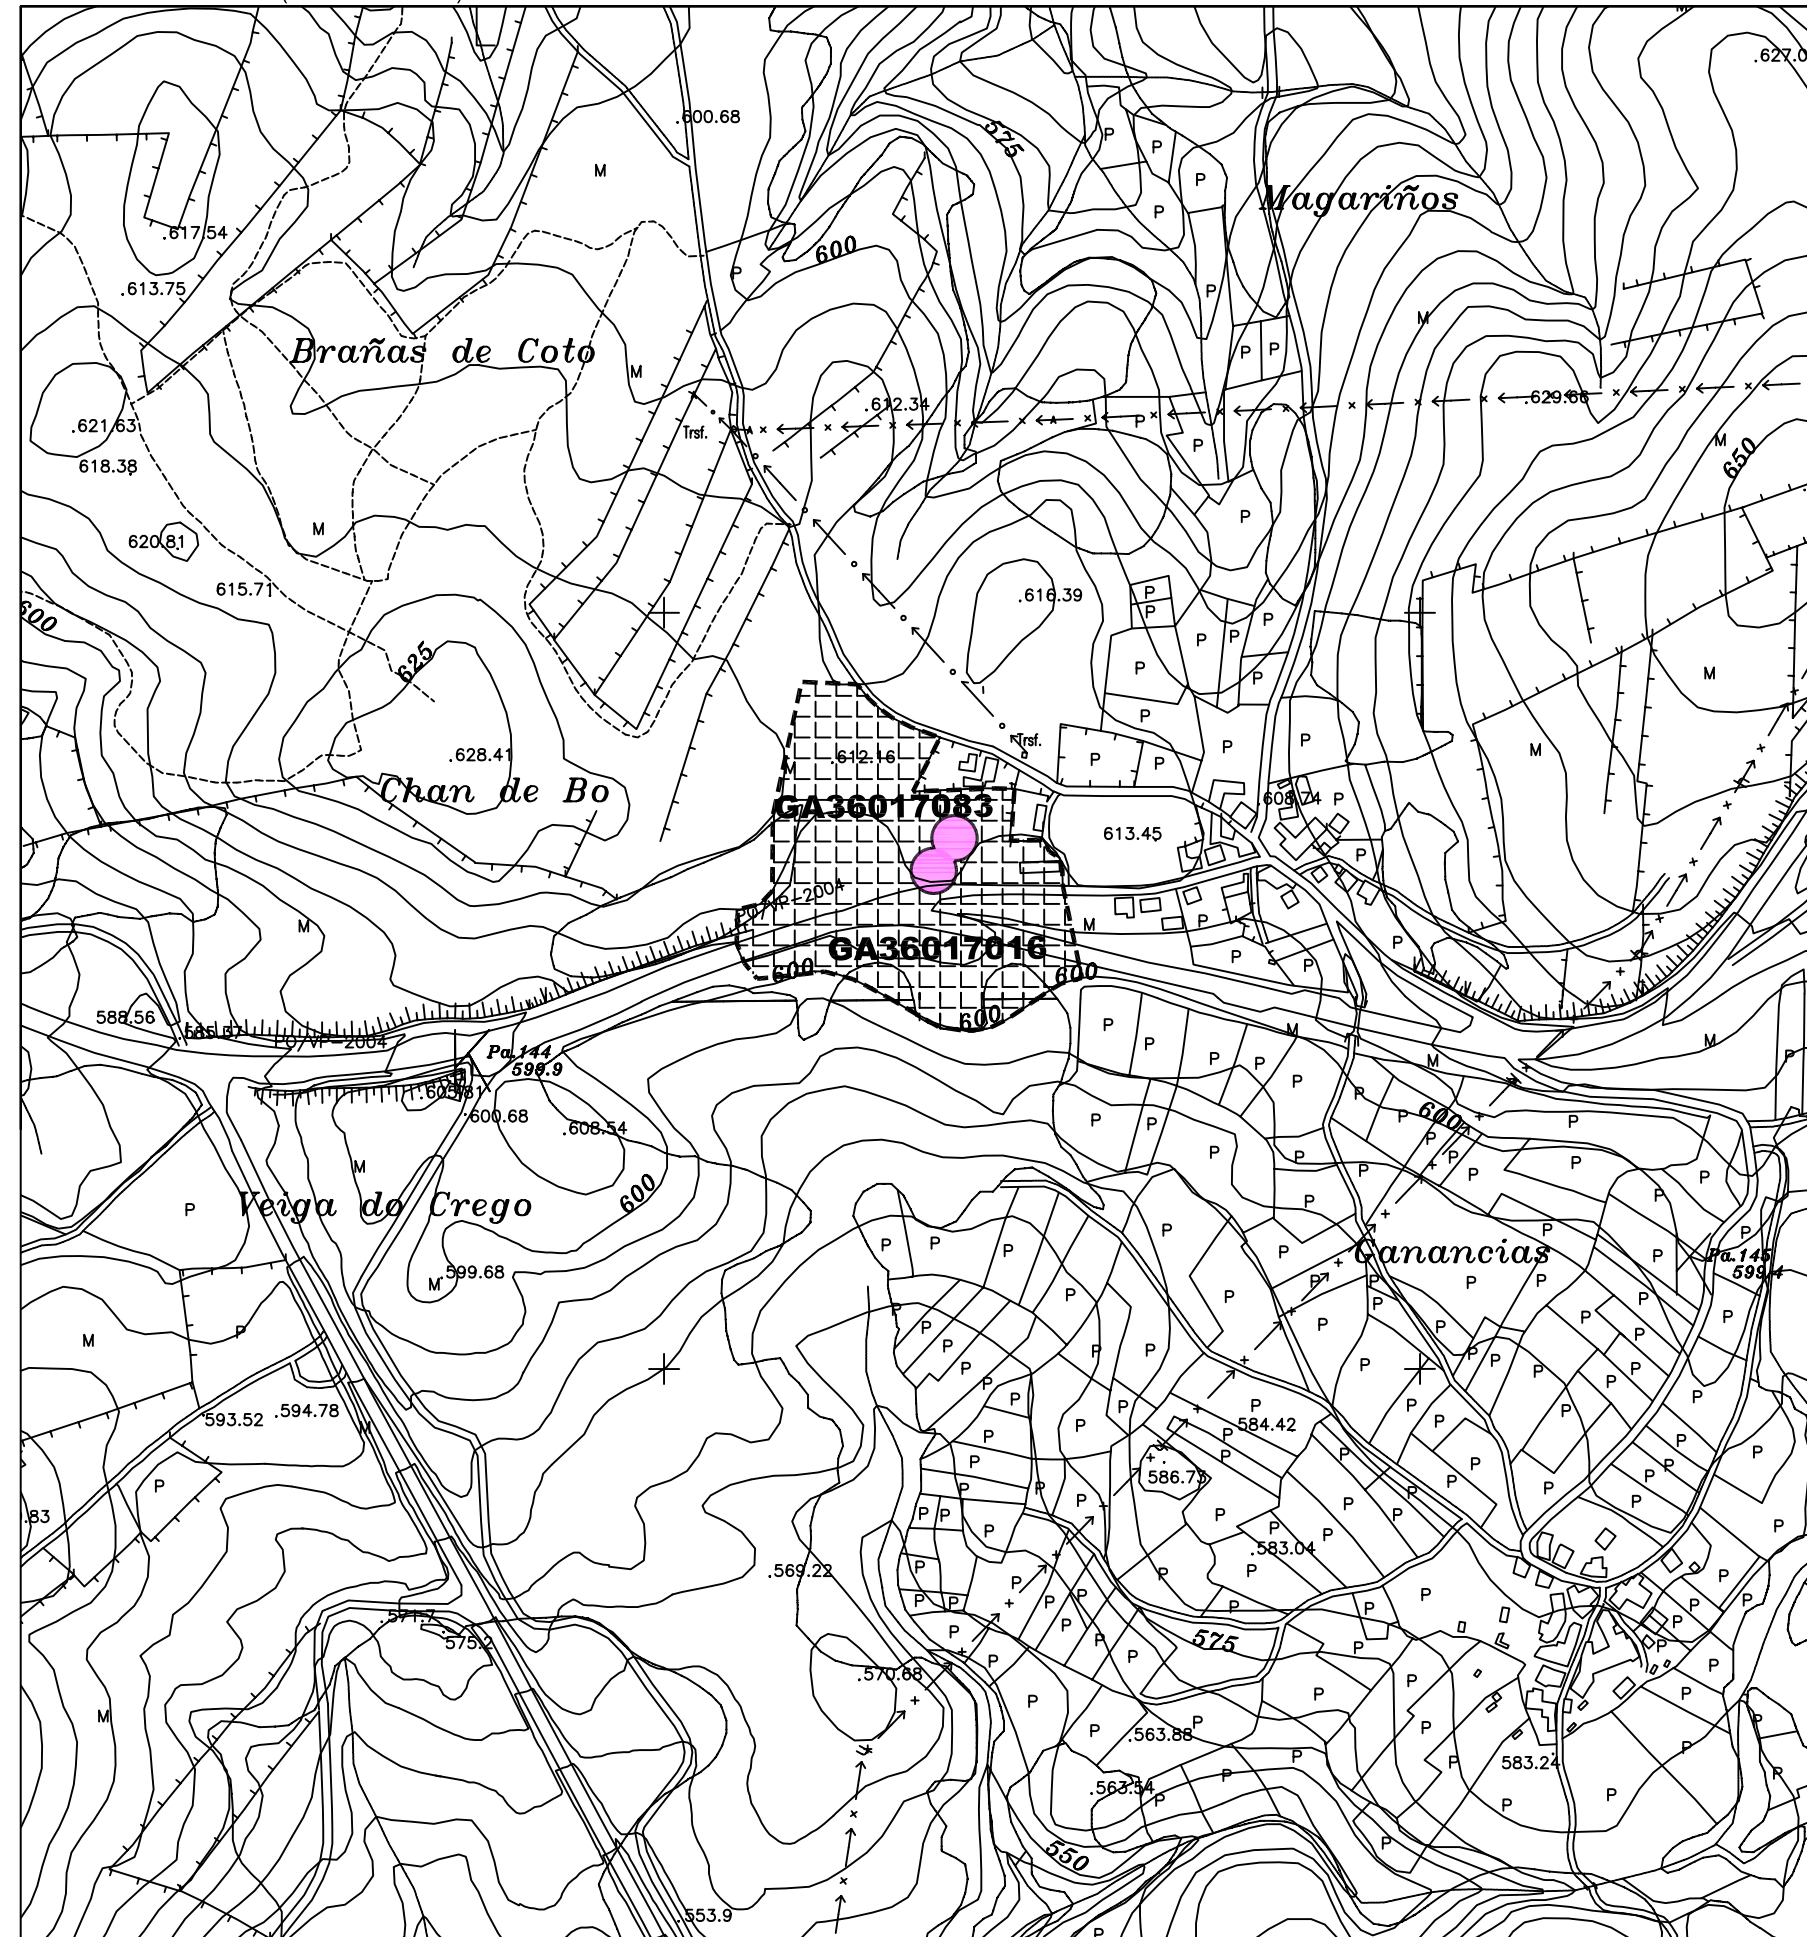

CÓDIGO	GA36017016		
NOME	EMPALME / TRAS DA VEIGA I		
PARROQUIA	CODESEDA, SAN XURXO		
LUGAR	A PORTELA		
PLANO E: 1/5000	SI-46		
TIPOLOXÍA	MÁMOA		
ADSCRIP. CULTURAL	NEOLÍTICO - CALCOLÍTICO		
LOCALIZACION	PROYECCION UTM	COORD. XEOGRAFICAS	ALTITUDE
	X : 548.185 Y : 4.717.321	LONX : 08°24'45'' LAT. : 42°38'22''	610 M.S.N.M.
DESCRIPCION DE ACCESOS	DENDE A CAPITAL MUNICIPAL DIRECCIÓN SILLEDA TÓMASE A ESTRADA A MAN DEREITA QUE LEVA A CERDEDO E FORCAREI ATA CHEGAR Ó DESVÍO SINALIZADO A MAN ESQUERDA QUE LEVA Ó LUGAR DE A PORTELA, LOCALIZÁNDOSE O ELEMENTO A UNS 10 M. DO INICIO DO DESVÍO, A RENTES DO LATERAL ESQUERDO DA PISTA DE ACCESO Á PORTELA.		
CROQUIS E DESCRIPCION	FORMA TUMULAR BEN DEFINIDA DE BOAS PROPORCIÓNS. PRESENTA UNHAS DIMENSIÓNS DE 20 M. NO EIXO N-S, 25 M. NO EIXO L-W E UNHA ALTURA MÁXIMA DE 1,50 M. NA SÚA SUPERFICIE NON SE OBSERVAN RESTOS ESTRUCTURAIS A EXCEPCIÓN DUN AMPLIO FUNIL DE VIOLACIÓN LOCALIZADO NO SECTOR CENTRAL E PRACTICAMENTE COLMATADO. FORMA UN PEQUEÑO GRUPO CON OUTRO TÚMULO SITUADO A UNS 20 M. Ó N-L.		

ORDENANZA DE APLICACIÓN SRPPT / SRPF / SRPN / SRPI	TIPO SOLO RÚSTICO DE PROTECCION
---	------------------------------------

GA36017001	IDENTIFICACIÓN ELEMENTO CATALOGADO
	IDENTIFICACIÓN ELEMENTO CATALOGADO (DESTRUÍDO OU DESAPARECIDO)
GA36017001	PROTECCIÓN INTEGRAL DO XACEMENTO
	PROTECCION EXTERIOR DO XACEMENTO (AREA DE RESPECTO)

LOCALIZACIÓN	
--------------	--




CONCELLO DA ESTRADA

PLAN XERAL DE ORDENACIÓN MUNICIPAL

XACEMENTO ARQUEOLÓXICO

PLANO DE SITUACIÓN. (ESCALA 1/5000)

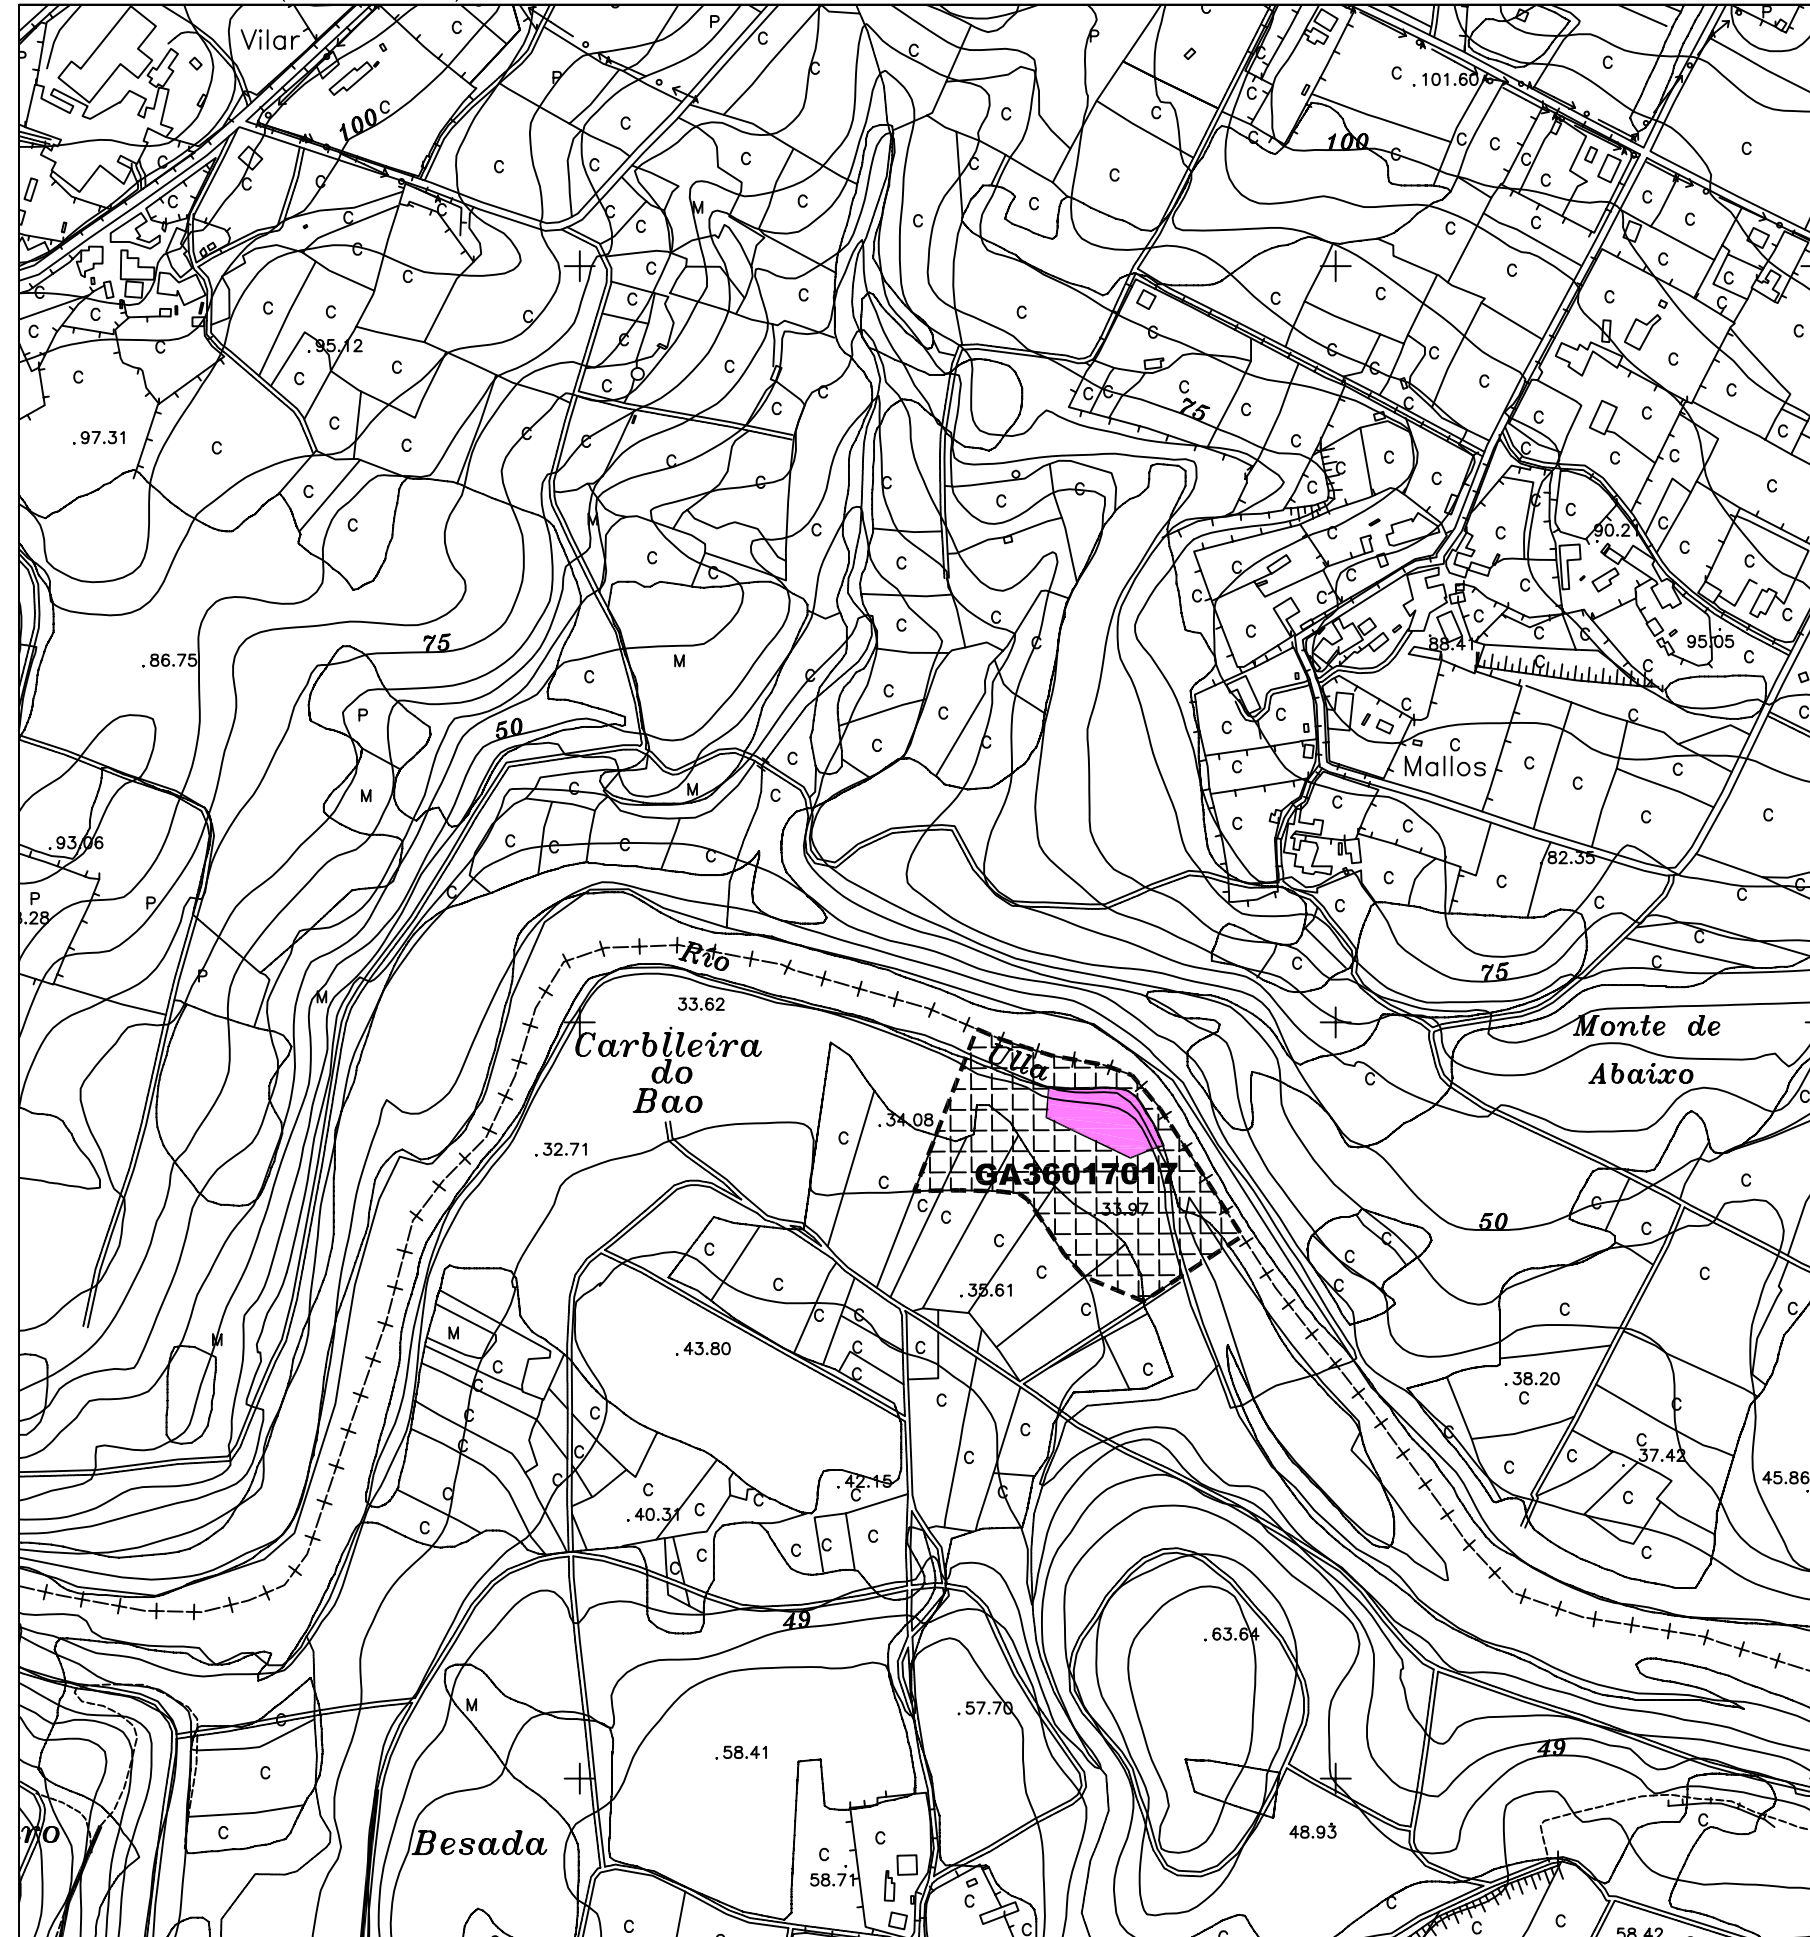

CÓDIGO	GA36017017		
NOME	TORRE DA INSUA / TORRE DOS MOUROS		
PARROQUIA	CORA, SAN MIGUEL		
LUGAR	CORA		
PLANO E:1/5000	S1-3		
TIPOLOXÍA	TORRE		
ADSCRIP. CULTURAL	MEDIEVAL		
LOCALIZACION	PROYECCION UTM	COORD. XEOGRAFICAS	ALTITUDE
	X : 538.840 Y : 4.733.920	LONX : 08°31'31'' LAT. : 42°45'22''	30 M.S.N.M.
DESCRIPCION DE ACCESOS	DENDE A CAPITAL MUNICIPAL DIRECCIÓN SILLEDA CÓLLESE A ESTRADA C-541. A ESTRADA-SANTIAGO DE COMPOSTELA, DIRECCIÓN SANTIAGO ATA CHEGAR Á ALTURA DO DESVÍO A MAN DEREITA, QUE SE CORRESPONDE CUNHA PISTA ASFALTADA QUE LEVA A CORA. UNHA VEZ EN CORA, CÓLLESE A PISTA QUE QUEDA A MAN ESQUERDA E QUE ATRAVESA O SECTOR SETENTRIONAL DO NÚCLEO INDICADO, E DENDE A QUE SE ACCDEE ÁS TERRAS DE CULTIVO SITUADAS Á BEIRA DO RÍO ULLA. A 300 M. Ó L DO REMATE DO CAMIÑO ATÓPASE A ÁREA DE EMPRAZAMENTO DO XACEMENTO, MOI PRÓXIMA A UN LONGO ILLOTE SITUADO NO CENTRO DO RÍO.		
CROQUIS E DESCRICION	DO QUE FOI A ESTRUCTURA ORIXINAL TAN SÓ QUEDA NA ACTUALIDADE UN PEQUEÑO MONTÍCULO SITUADO NO CENTRO DO ILLOTE NO QUE SE EMPRAZABA AQUELA, QUE SE CORRESPONDE COA SÚA BASE, COMPLETAMENTE CUBERTA DE VEGETACIÓN, O QUE IMPIDE A DETECCIÓN DE RESTOS CONSTRUCTIVOS. AÍNDÁ ASÍ, ESPALLADOS POLA SUPERFICIE DO ILLOTE LOCALÍZANSE BASTANTES FRAGMENTOS DE TELLA. ASÍ MESMO, HAI QUE INDICAR QUE A ÁREA DE EMPRAZAMENTO DO ELEMENTO FOI ACONDICIONADA ARTIFICIALMENTE COMO ILLOTE, A TRAVÉS DA APERTURA DUNHA AMPLA CANLE NO SECTOR MERIDIONAL QUE SEPARA AQUEL DE TERRA FIRME E QUE SERÍA APROVEITADA, DESDE UN PUNTO DE VISTA DEFENSIVO, COMO FOXO. NA ACTUALIDADE O LUGAR NO QUE SE LOCALIZA A ESTRUCTURA É COÑECIDO COMO TORRE DA INSUA, AÍNDÁ QUE EN TEMPOS PASADOS ERA DENOMINADA "TORRE DOS MOUROS", DENDE ONDE SE DECÍA QUE SE COMUNICABAN OS MOUROS COS HABITANTES DO PICO SACRO, A TRAVÉS DUN PASO SUBTERRÁNEO. ASÍ MESMO TAMÉN SE DECÍA QUE NO DÍA DE SAN XOÁN, ANTES DE RAIA-LO SOL VÍASE UNHA ESQUEIRA DOURO (VARELA CASTRO, 1.923). FOI DESTRUÍDA POLOS IRMANDIÑOS NO ANO 1.475, CANDO ERA PROPIETARIO DA MESMA SUERO GOMEZ DE SOTOMAYOR (REIMÓNDIZ PORTELA, 1.990).		

ORDENANZA DE APLICACIÓN
SRPPT / SRPA

TIPO SOLO
RÚSTICO DE PROTECCION

GA36017001	IDENTIFICACIÓN ELEMENTO CATALOGADO
	IDENTIFICACIÓN ELEMENTO CATALOGADO (DESTRUÍDO OU DESAPARECIDO)
GA36017001	PROTECCIÓN INTEGRAL DO XACEMENTO
	PROTECCION EXTERIOR DO XACEMENTO (AREA DE RESPECTO)


LOCALIZACIÓN		
--------------	--	--



CONCELLO DA ESTRADA
PLAN XERAL DE ORDENACIÓN MUNICIPAL

XACEMENTO ARQUEOLÓXICO


PLANO DE SITUACIÓN. (ESCALA 1/5000)

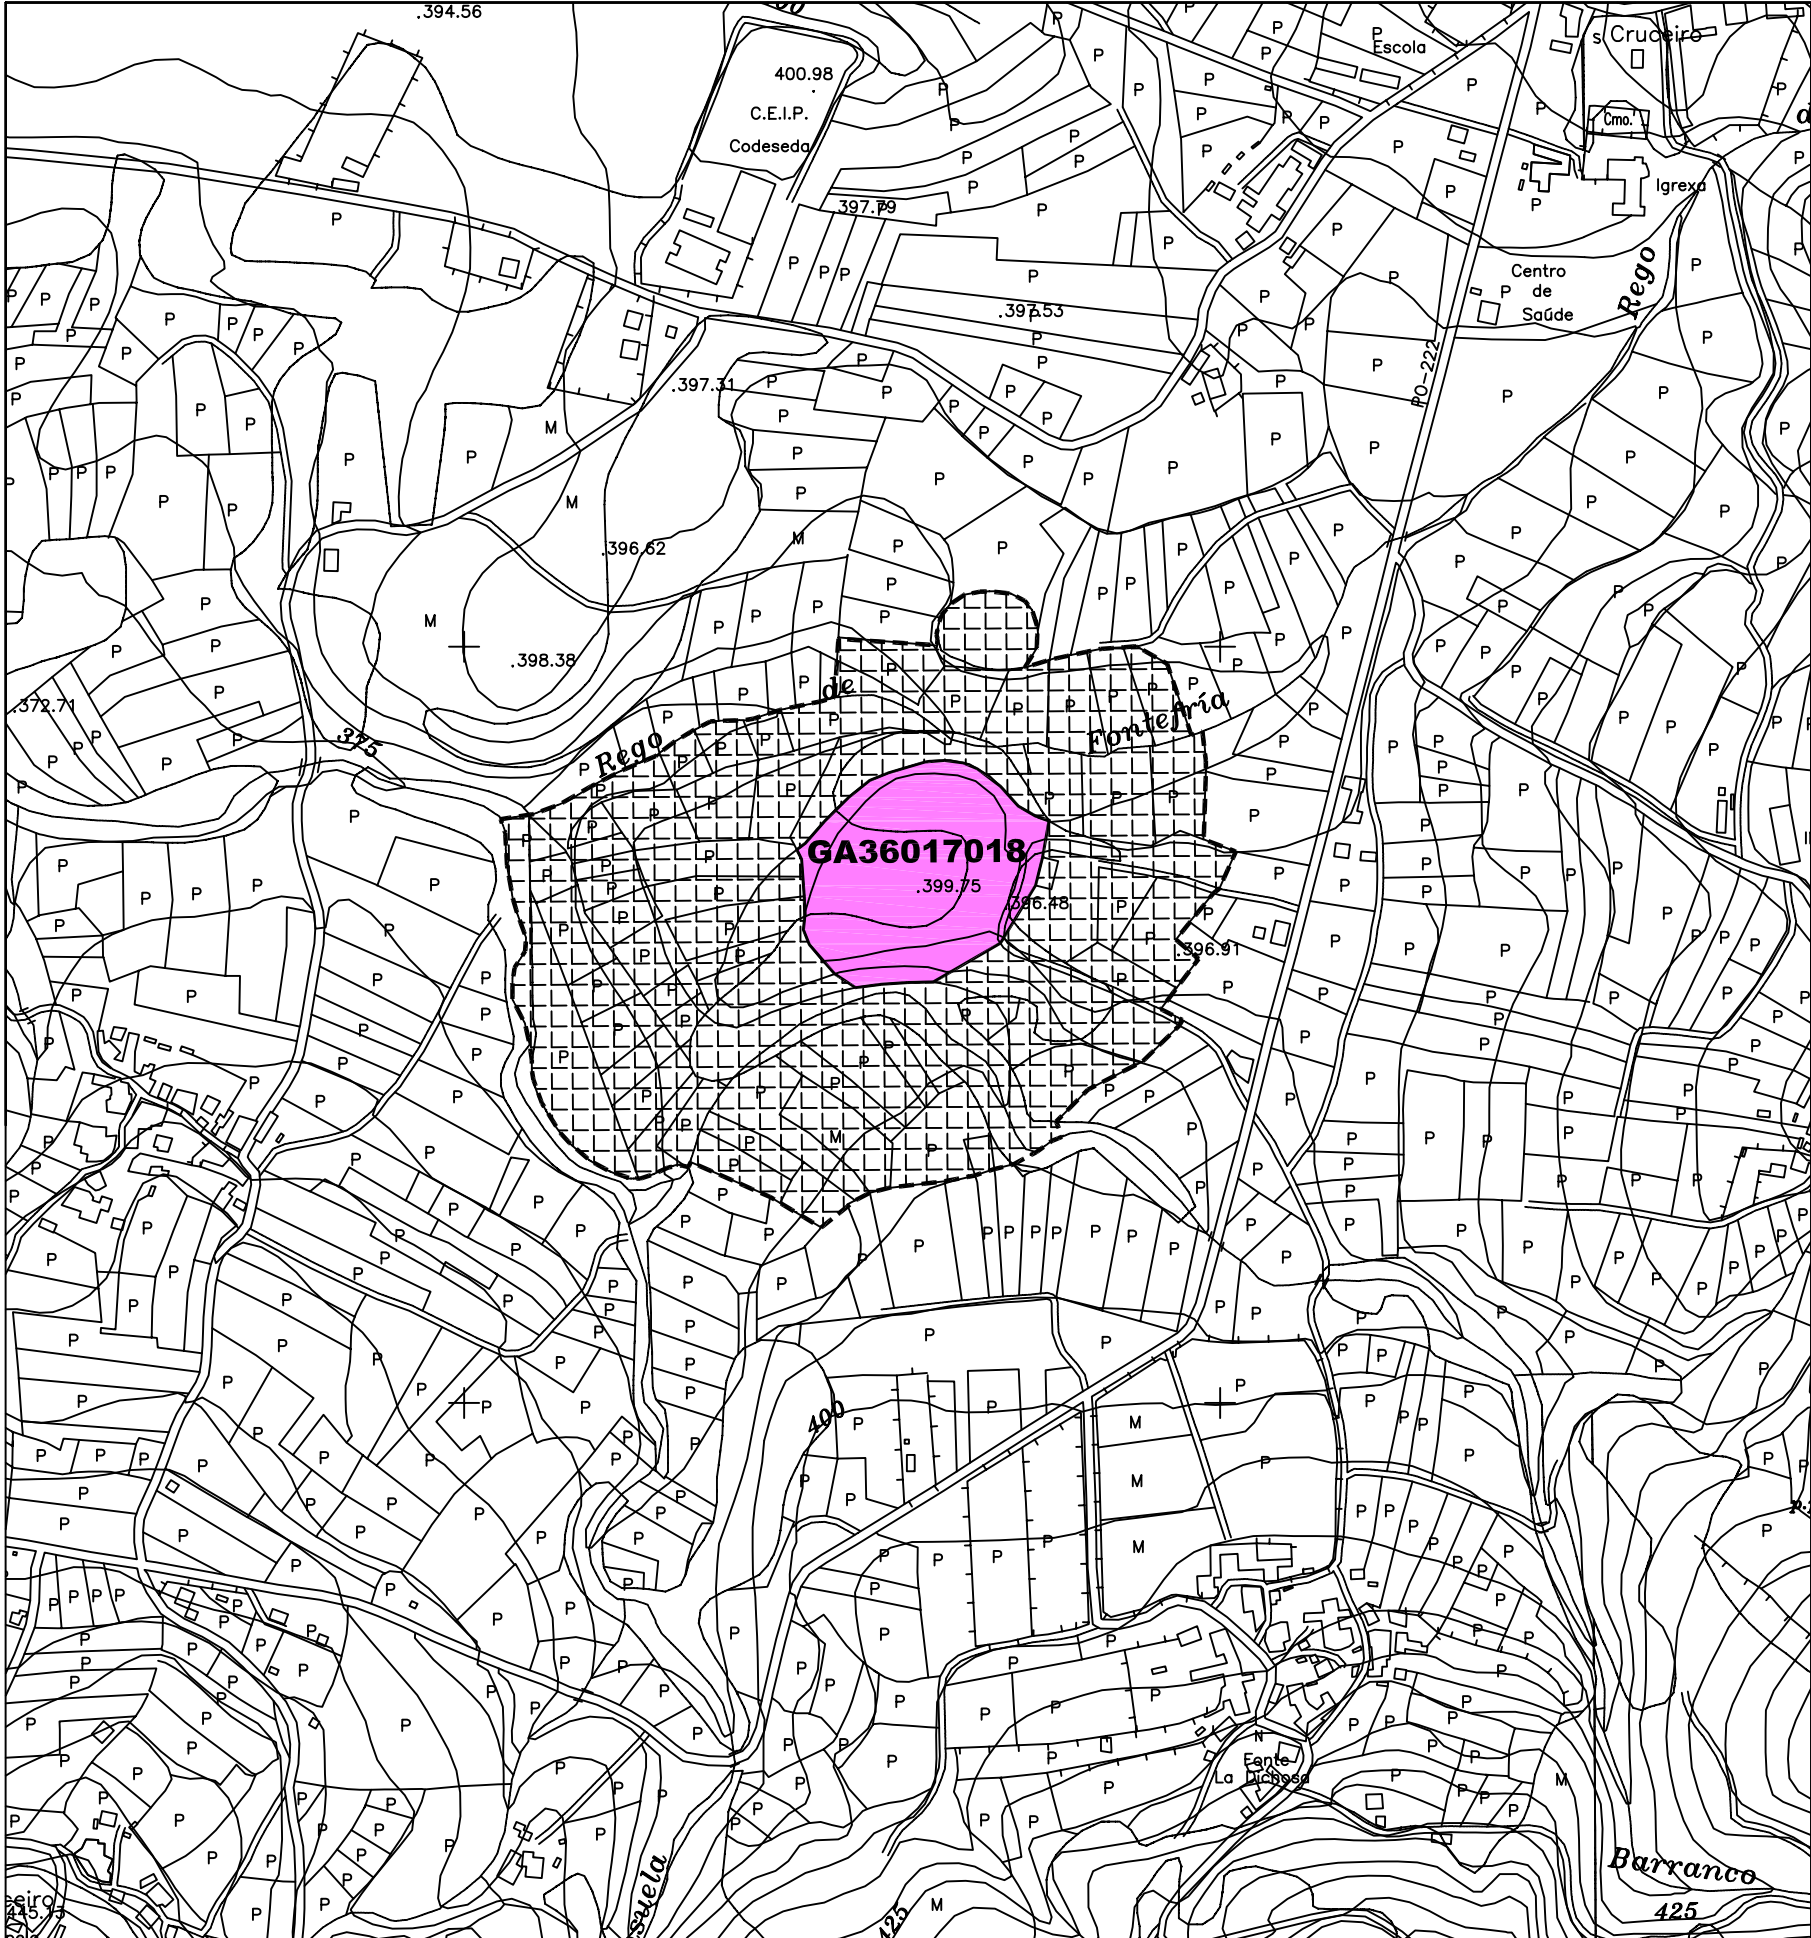

CÓDIGO	GA36017018		
NOME	AS CERCAS / O CASTRO / EIRA DOS MOUROS		
PARROQUIA	CODESEDA, SAN XURXO		
LUGAR	AS QUINTAS		
PLANO E: 1/5000	SI-45		
TIPOLOXÍA	CASTRO		
ADSCRIP. CULTURAL	IDADE DO FERRO		
LOCALIZACION	PROYECCION UTM	COORD. GEOGRÁFICAS	ALTITUDE
	X : 545.860 Y : 4.718.395	Lonx : 08°26'27'' LAT. : 42°38'57''	400 M.S.N.M.
DESCRIPCION DE ACCESOS	DÉNDE A CAPITAL MUNICIPAL DIRECCIÓN SILLEDA TÓMASE A ESTRADA A MAN DEREITA QUE LEVA A CERDEDO E FORCAREI ATA CHEGAR Ó DESVÍO A MAN DEREITA QUE LEVA A CODESEDA. UNHA EN CODESEDA CÓLLESE A ESTRADA QUE LEVA A CAMPO LAMEIRO (PO-222). DESPOIS DE PERCORRIDOS UNS 800 M. E DE CHEGAR A UN CRUCE CUNHA PISTA DE TERRA, TÓMASE O DESVÍO DA DEREITA QUE LEVA DIRECTAMENTE Ó XACEMENTO, SITUADO A UNS 200 M. DO CRUCE, Ó PÉ DUNHA NAVE.		
CROQUIS E DESCRIPCION	CASTRO DUN SÓ RECINTO, DE BOAS PROPORCIÓNS, DE FORMA LIXEIRAMENTE OVALADA, CUNHAS DIMENSIÓNS DE 100 M. NO EIXO N-S E DE 120 NO EIXO L-W, CIRCUNDADO POR UNHA MURALLA QUE ACADA HACÍA O EXTERIOR UNHA ALTURA NALGÚN PUNTO DE 6-7 M. E DE 3 M. HACIA O INTERIOR DO RECINTO. O SISTEMA DEFENSIVO SERÍA COMPLETADO CUN FOXO QUE CIRCUNDARÍA PROBABEMENTE A TOTALIDADE DO RECINTO, AÍNDA QUE TAN SÓ E BEN PERCEPTIBLE NO SECTOR L E S E QUE SE INTÚE NO SECTOR S-SW, POLO QUE DISCORRE UN CAMIÑO DE ACCESO ÁS TERRAS DE LABOR QUE, CON TODA SEGURIDADE, APROVEITOU A EXISTENCIA DUN FOXO DEFENSIVO. POSEE FOLKLORE RELATIVO ÓS "MOUROS" E A PRESENCIA DUNHA GALIÑA CON PITOS DE OURO QUE SAE DA "EIRA DOS MOUROS". Ó N DO RECINTO CONFÓRMASE UNHA EXTENSA SUPERFICIE ATERRAZADA COÑECIDA COMO "CASTR DE ARRIBA". POLA SÚA BANDA A PEDRA INSCULTURADA CORRESPÓNDESE CUNHA PORCIÓN DUNHA PEDRA DE MAIORES DIMENSIÓNS. PRESENTA UNHA FORMA RECTANGULAR FROITO DA SÚA UTILIZACIÓN PROBABEMENTE COMO MATERIAL CONSTRUCTIVO, DUNHAS DIMENSIÓNS DE 40 CM. DE LARGO, 32 CM. DE ANCHO E 5 CM. DE ESPESOR. A SÚA DECORACIÓN CÓMPONSE DUNHA SERIE DE CÍRCULOS CONCÉNTRICOS EN TORNO A UNHA CAZOLETA CENTRAL E PEQUENOS TRAZOS VERTICAIS DE SURCOS MOI FINOS E POUCO PROFUNDOS.		

ORDENANZA DE APLICACIÓN SRPPT / SRPA / SRPAP	TIPO SOLO RÚSTICO DE PROTECCION
---	------------------------------------

GA36017001	IDENTIFICACIÓN ELEMENTO CATALOGADO
	IDENTIFICACIÓN ELEMENTO CATALOGADO (DESTRUÍDO OU DESAPARECIDO)
GA36017001	PROTECCIÓN INTEGRAL DO XACEMENTO
	PROTECCION EXTERIOR DO XACEMENTO (AREA DE RESPECTO)

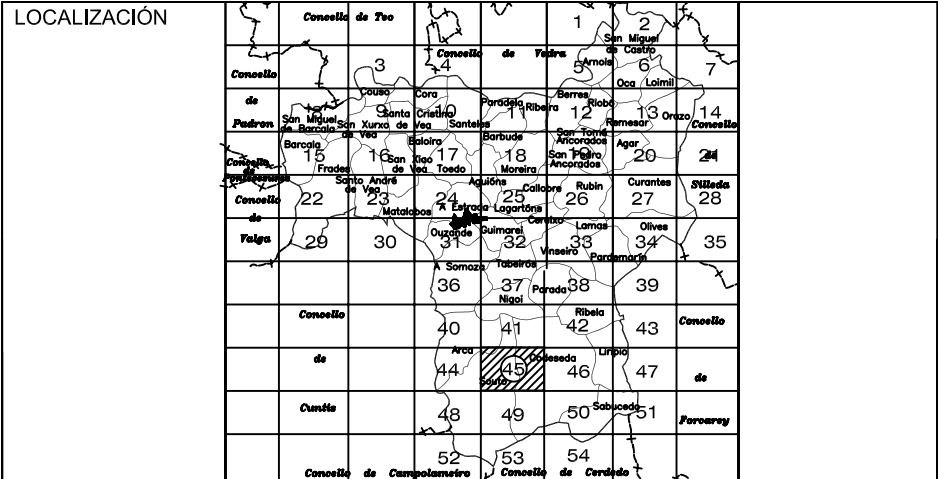




CONCELLO DA ESTRADA
PLAN XERAL DE ORDENACIÓN MUNICIPAL

XACEMENTO ARQUEOLÓXICO

PLANO DE SITUACIÓN. (ESCALA 1/5000)

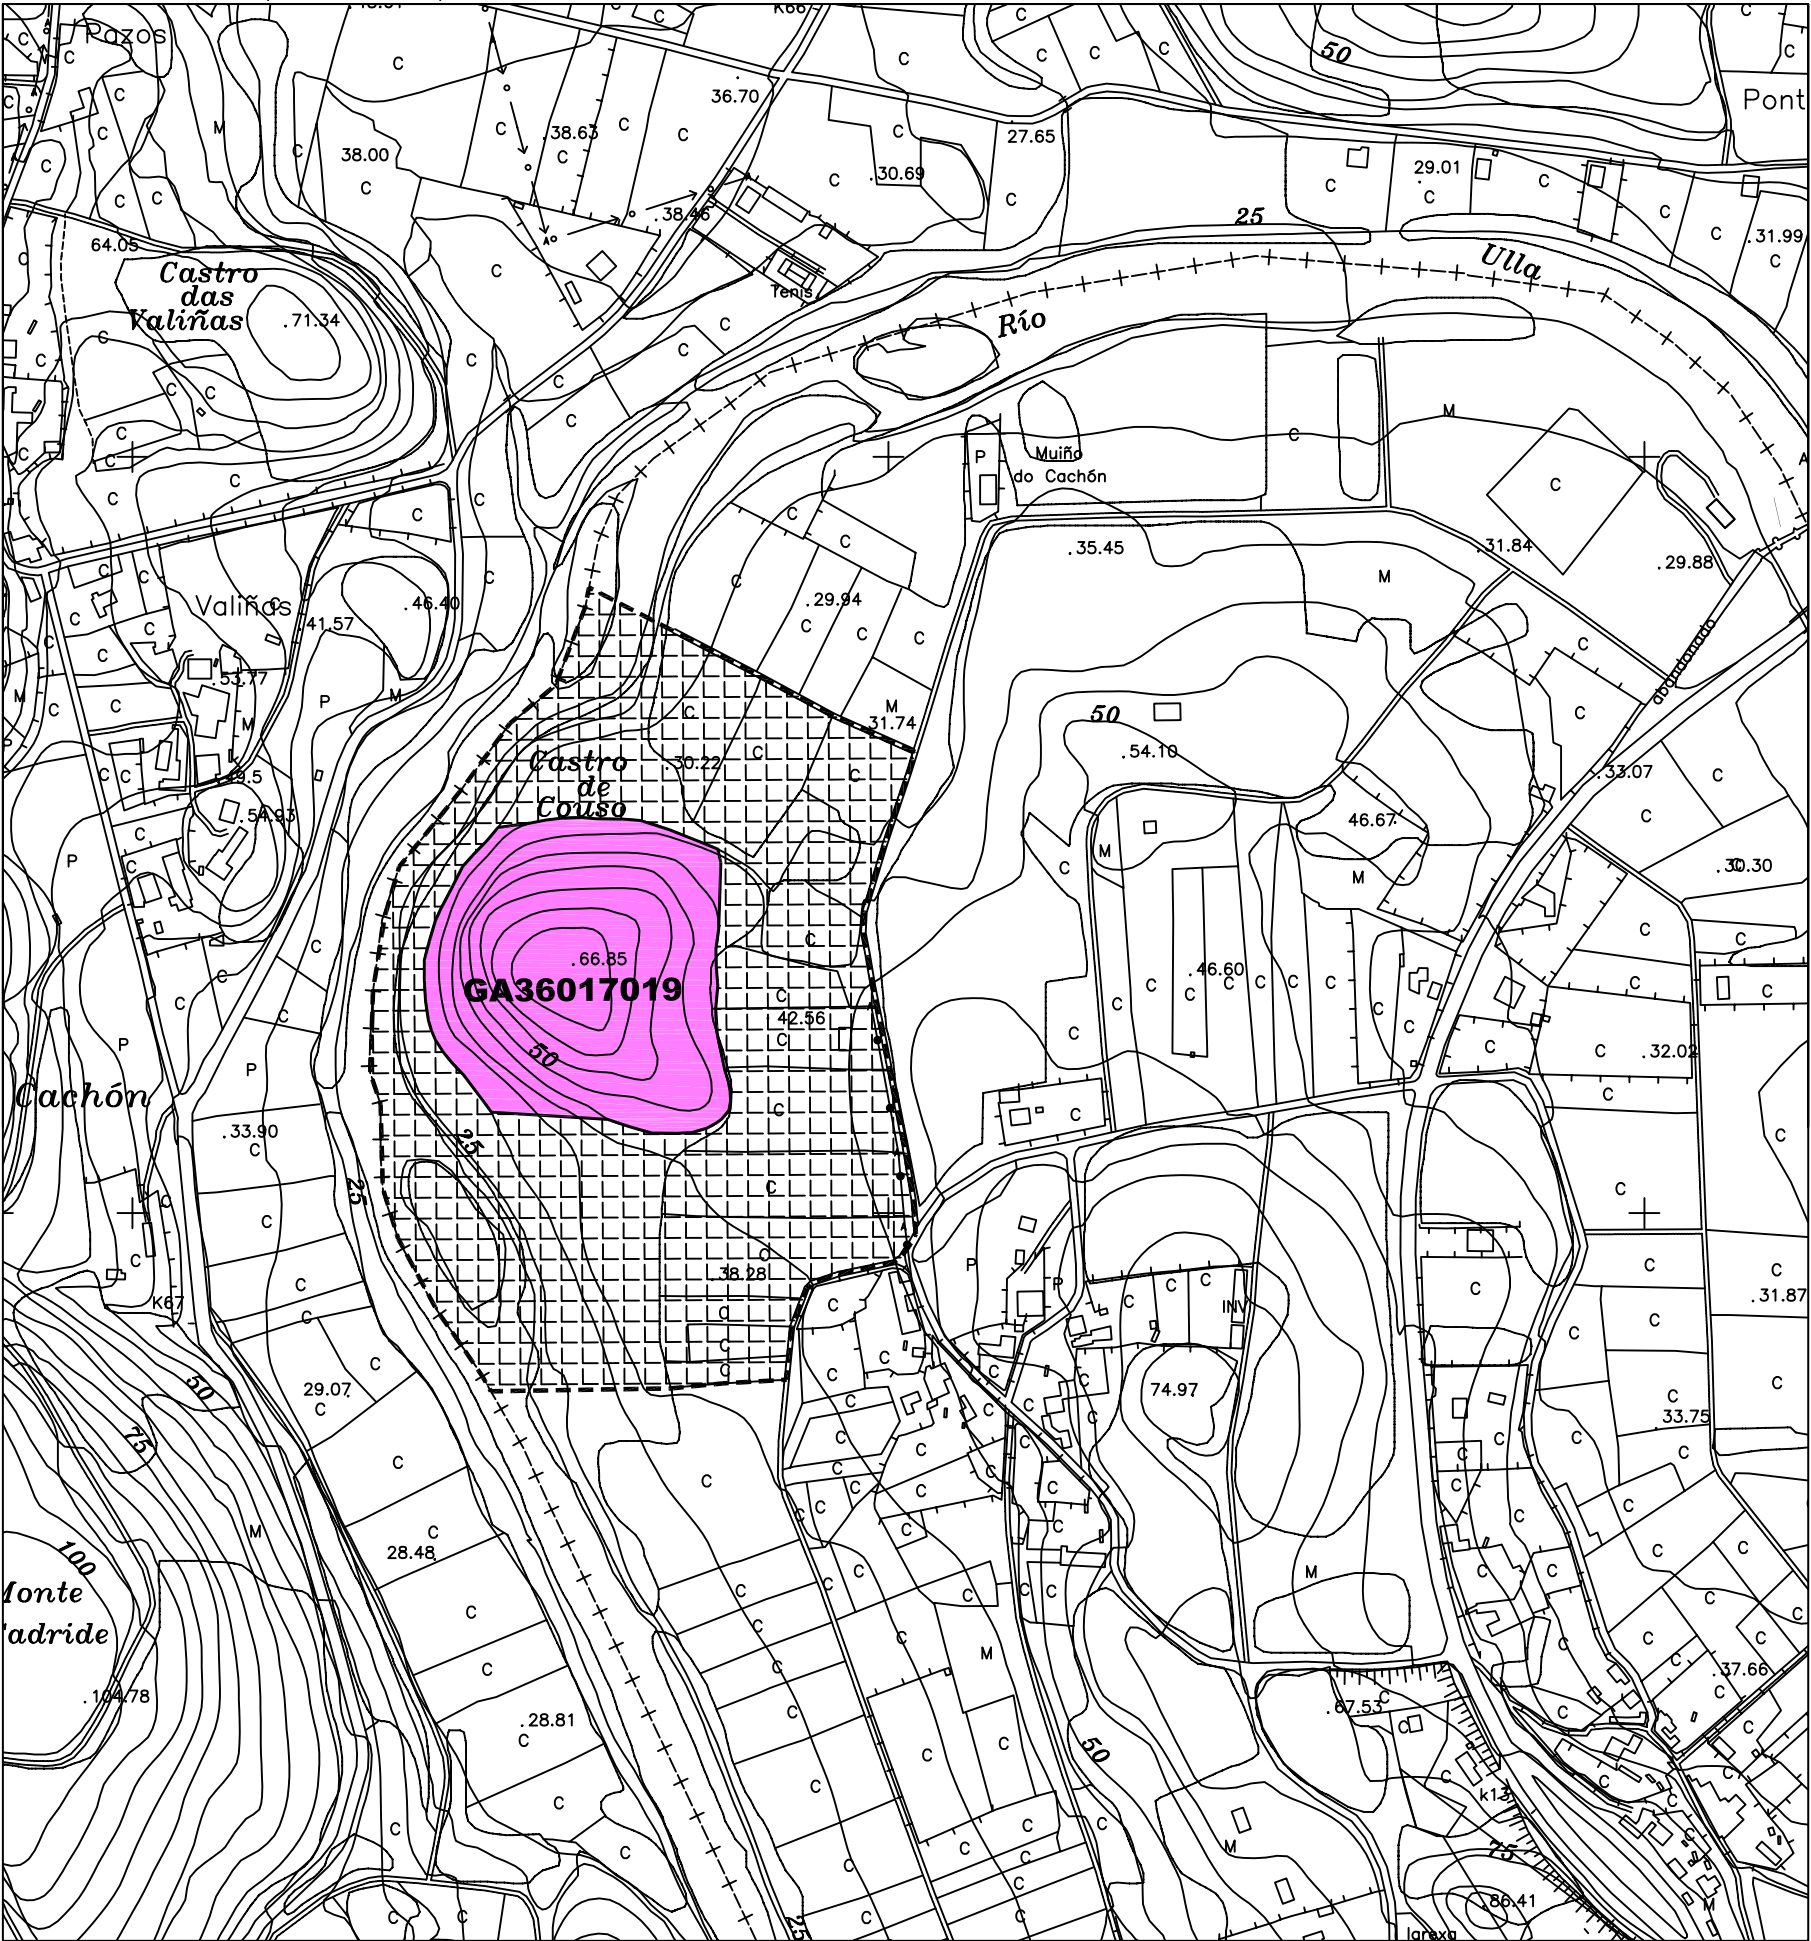

CÓDIGO	GA36017019		
NOME	O CASTRO / CASTRO DE COUSO		
PARROQUIA	COUSO, SANTA MARÍA		
LUGAR	COUSO		
PLANO E:1/5000	S1-3		
TIPOLOXÍA	CASTRO		
ADSCRIP. CULTURAL	FERRO		
LOCALIZACION	PROYECCION UTM	COORD. XEOGRAFICAS	ALTITUDE
	X : 536.287 Y : 4.734.155	LONX : 08°33'24'' LAT. : 42°45'30''	67 M.S.N.M.
DESCRIPCION DE ACCESOS	DENDE A CAPITAL MUNICIPAL, DIRECCIÓN SILLEDA, CÓLLESE A ESTRADA C-541, A ESTRADA - SANTIAGO DE COMPOSTELA, DIRECCIÓN SANTIAGO ATA CHEGAR Á ALTURA DO DESVÍO Á MAN ESQUERDA, QUE SE CORRESPONDE CUNHA PISTA ASFALTADA QUE LEVA A S. MIGUEL DE BARCALA. Á ALTURA DO LUGAR DE SEQUEIRO TÓMASE A PISTA Á MAN DEREITA QUE LEVA DIRECTAMENTE A COUSO, ATOPÁNDOSE O XACEMENTO A UNS 250 M. Ó NW DAS ÚLTIMAS CASAS DO LUGAR SINALADO.		
CROQUIS E DESCRICION	CASTRO FORMADO POR UN RECINTO SUPERIOR QUE SE ATOPA RODEADO POR OUTRO RECINTO ATERRAZADO. NA SÚA ZONA SUPERIOR OBSÉRVANSE MUROS DE DIVISIÓ DE FINCAS, ASÍ COMO AFLORAMENTOS GRANÍTICOS A MODO DE MOLES. É NECESARIO SULINAR QUE DEBIDO ÁS CONDICIÓN DE VEXETACIÓN QUE PRESENTA O SECTOR DE UBICACIÓN DO ELEMENTO E QUE IMPIDEN O ACCESO A ÉSTE, OS DATOS REFLECTIDOS NA PRESENTE FICHA SE CORRESPONDEN NA SÚA TOTALIDADE COS QUE FIGURAN NA FICHA DE INVENTARIO DO ANO 1986.		

ORDENANZA DE APLICACIÓN SRPPT / SRPA / SRPAP / SRPF	TIPO SOLO RÚSTICO DE PROTECCION
--	------------------------------------

GA36017001	IDENTIFICACIÓN ELEMENTO CATALOGADO
	IDENTIFICACIÓN ELEMENTO CATALOGADO (DESTRUÍDO OU DESAPARECIDO)
GA36017001	PROTECCIÓN INTEGRAL DO XACEMENTO
	PROTECCION EXTERIOR DO XACEMENTO (AREA DE RESPECTO)


LOCALIZACIÓN	
--------------	--



CONCELLO DA ESTRADA
PLAN XERAL DE ORDENACIÓN MUNICIPAL

XACEMENTO ARQUEOLÓXICO


PLANO DE SITUACIÓN. (ESCALA 1/5000)

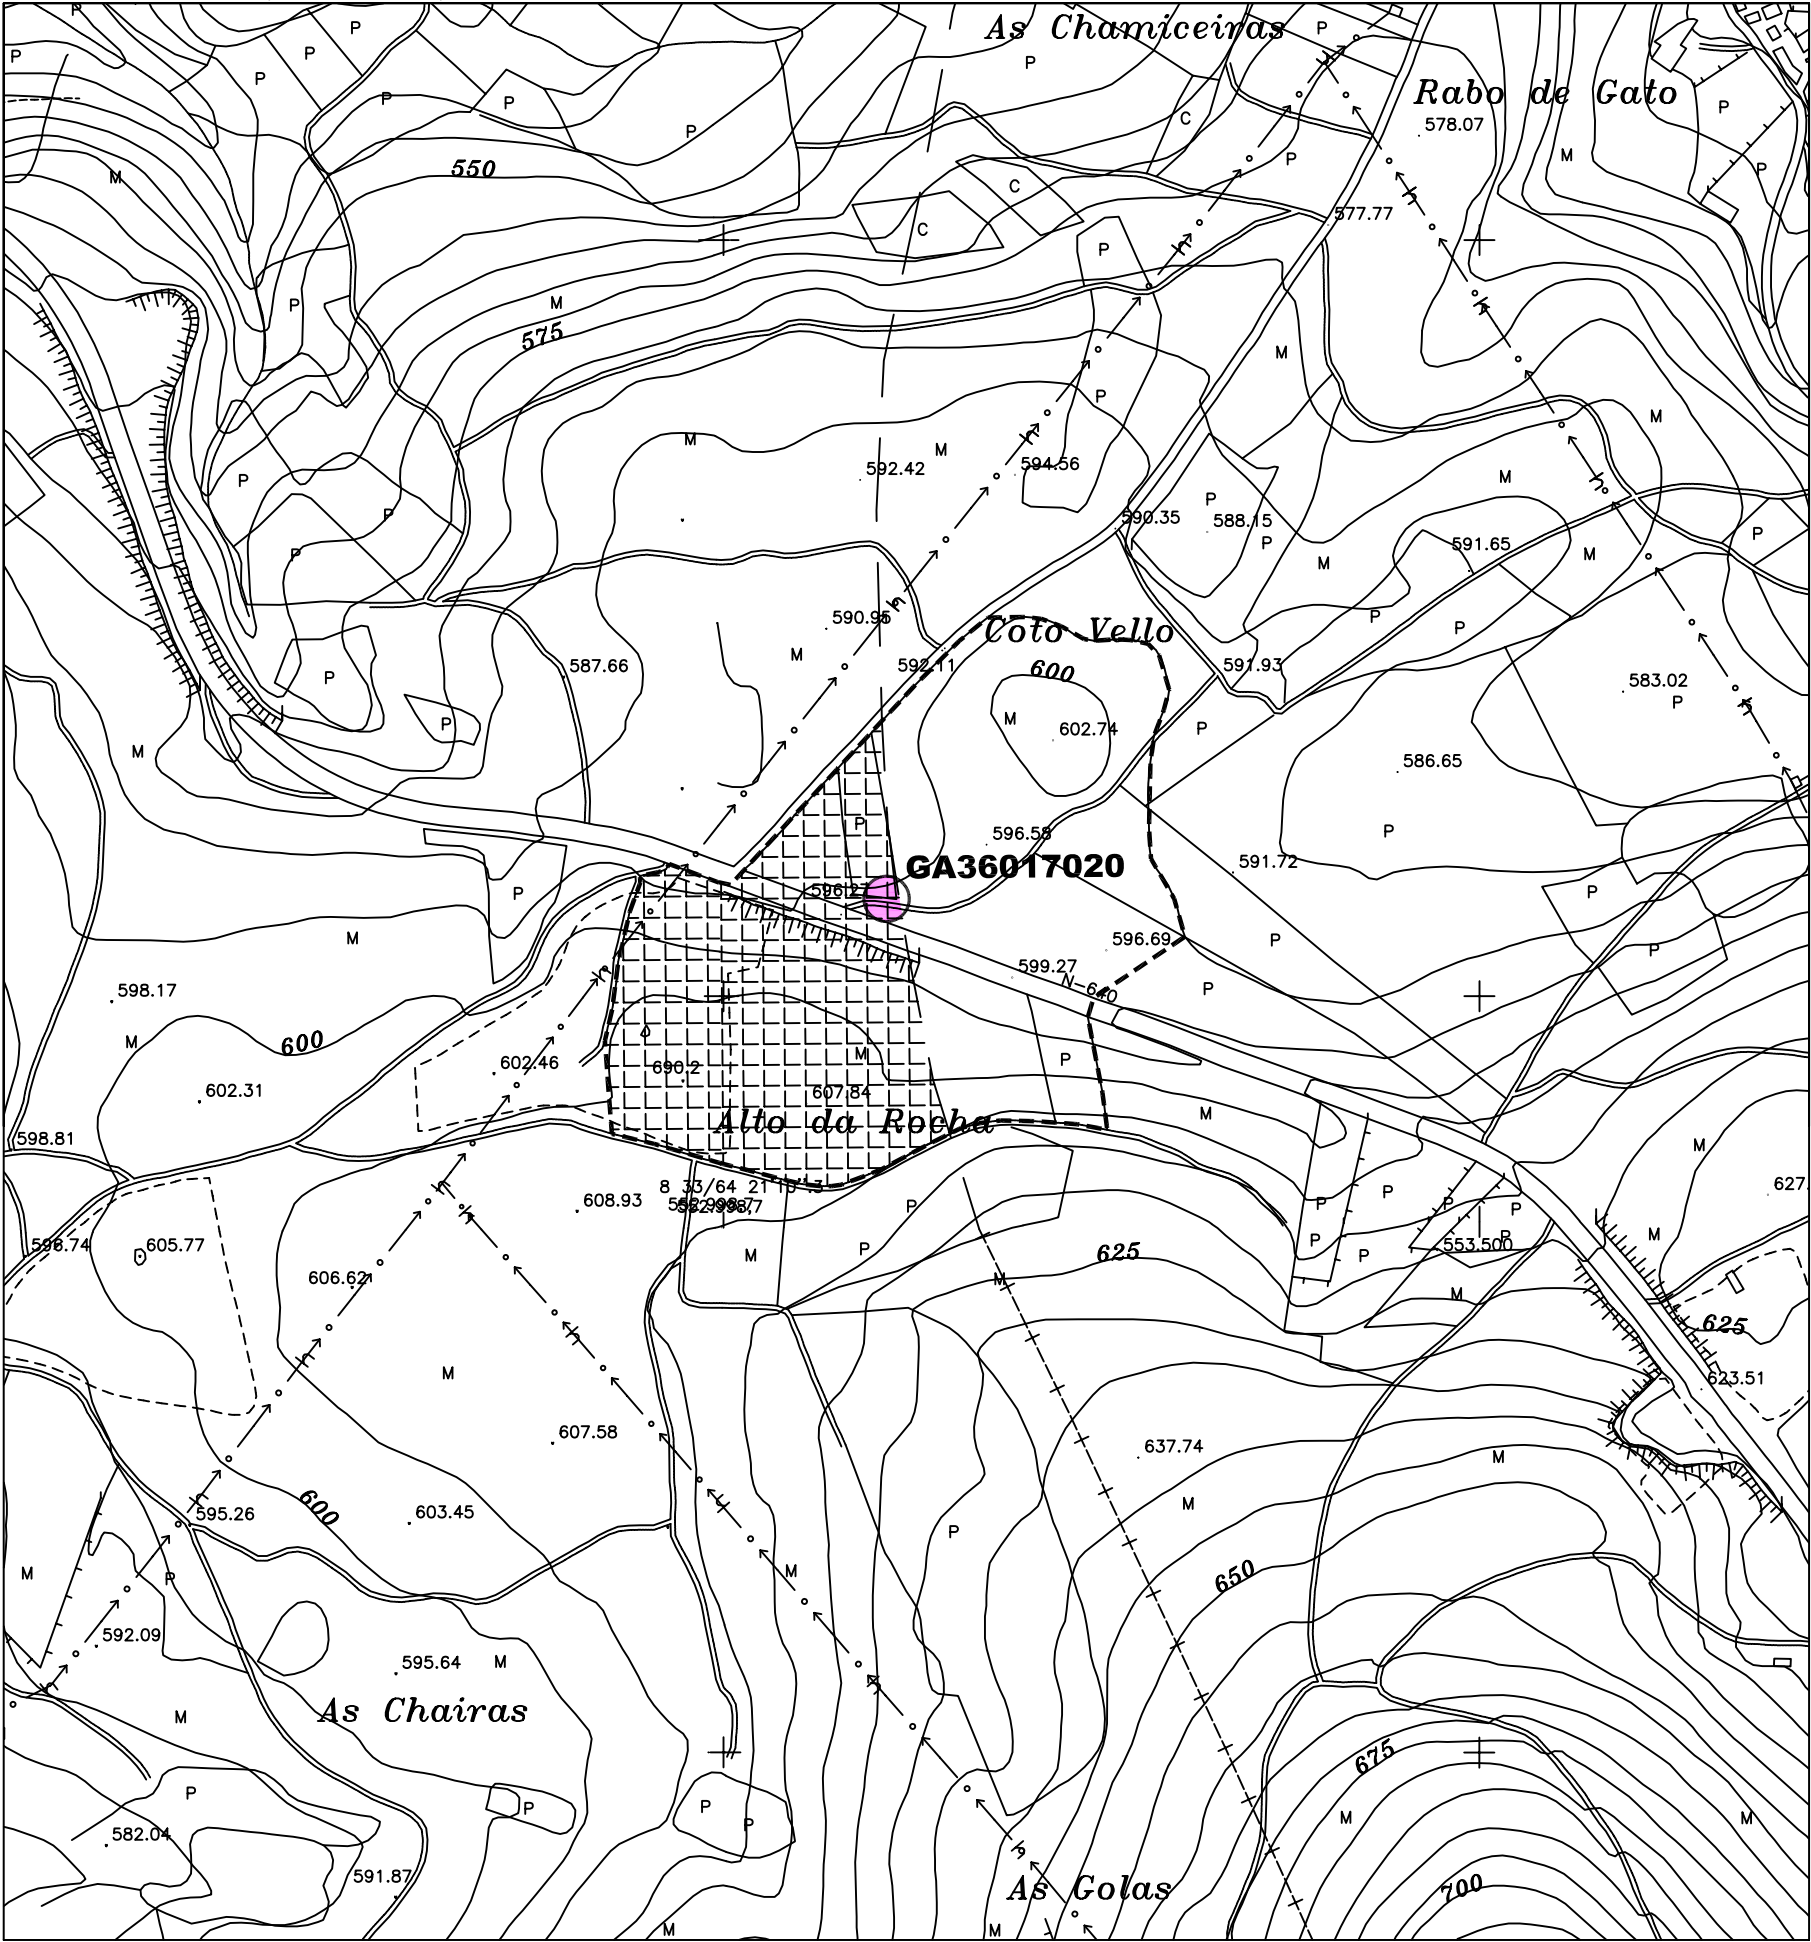

CÓDIGO	GA36017020		
NOME	TÚMULO DE COTO VELLO		
PARROQUIA	CURANTES, SAN MIGUEL		
LUGAR	A NOGUEIRA		
PLANO E: 1/5000	S1-21		
TIPOLOXÍA	MÁMOA		
ADSCRIP. CULTURAL	NEOLÍTICO		
LOCALIZACION	PROYECCION UTM	COORD. XEOGRAFICAS	ALTITUDE
	X : 553.130 Y : 4.729.060	LONX : 08°21'04'' LAT. : 42°42'41''	595 M.S.N.M.
DESCRIPCION DE ACCESOS	DENDE A CAPITAL MUNICIPAL TÓMASE A ESTRADA N-640, DIRECCIÓN SILLEDA, ATA CHEGAR Ó ALTO DA ROCHA, DIVISIÓN ADMINISTRATIVA DOS CONCELLOS DE A ESTRADA E SILLEDA. A MAN ESQUERDA DA ESTRADA HAI UNHÁ PISTA SINALIZADA QUE LEVA A RABO DE GATO E A CERVAÑA, ATOPÁNDOSE O XACEMENTO A UNS 120 M. Ó L DO CRUCE DOS DOUS VIAIS, BASTANTE PRETO DA MARXE ESQUERDA DA ESTRADA NACIONAL E ATRAVESADA NO SECTOR ORIENTAL POR UN CAMIÑO DE ACCESO ÓS PRADOS.		
CROQUIS E DESCRIPCION	FORMA TUMULAR BEN DEFINIDA, A PESAR DE ATOPARSE A SÚA METADE SETENTRIONAL CUBERTA DUNHA DENSA MATA DE TOXO, E DE BOAS PROPORCIONS. PRESENTA UNHAS DIMENSIÓNS DE 30 M. NO EIXO L-W, O QUE PUÍDO SER MEDIDO, E UNHA ALTURA DE 1,50 M. NA SÚA SUPERFICIE, E DEBIDO AS CONDICIÓNS DE VEXETACIÓN QUE PRESENTA, NON FOI IDENTIFICADA NINGUNHA EVIDENCIA DE ESTRUCTURAS LÍTICAS. A UNS 350 M. Ó NL ATÓPASE O TÚMULO I DA NECRÓPOLE TUMULAR DE LAMAS E CHAMICEIRAS (GA36052021), INTEGRADA POR 5 ELEMENTOS E PERTENCENTE NA SÚA TOTALIDADE Ó CONCELLO DE SILLEDA.		

ORDENANZA DE APLICACIÓN SRPPT / SRPF / SRPN / SRPI	TIPO SOLO RÚSTICO DE PROTECCION
---	------------------------------------


GA36017001	IDENTIFICACIÓN ELEMENTO CATALOGADO
	IDENTIFICACIÓN ELEMENTO CATALOGADO (DESTRUÍDO OU DESAPARECIDO)
GA36017001	PROTECCIÓN INTEGRAL DO XACEMENTO
	PROTECCION EXTERIOR DO XACEMENTO (AREA DE RESPECTO)

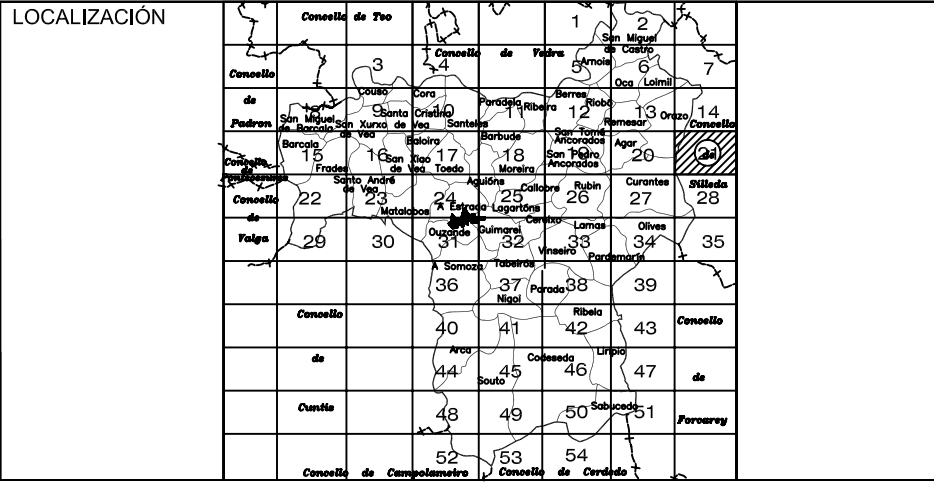



CONCELLO DA ESTRADA
PLAN XERAL DE ORDENACIÓN MUNICIPAL

PLANO DE SITUACIÓN. (ESCALA 1/6000)

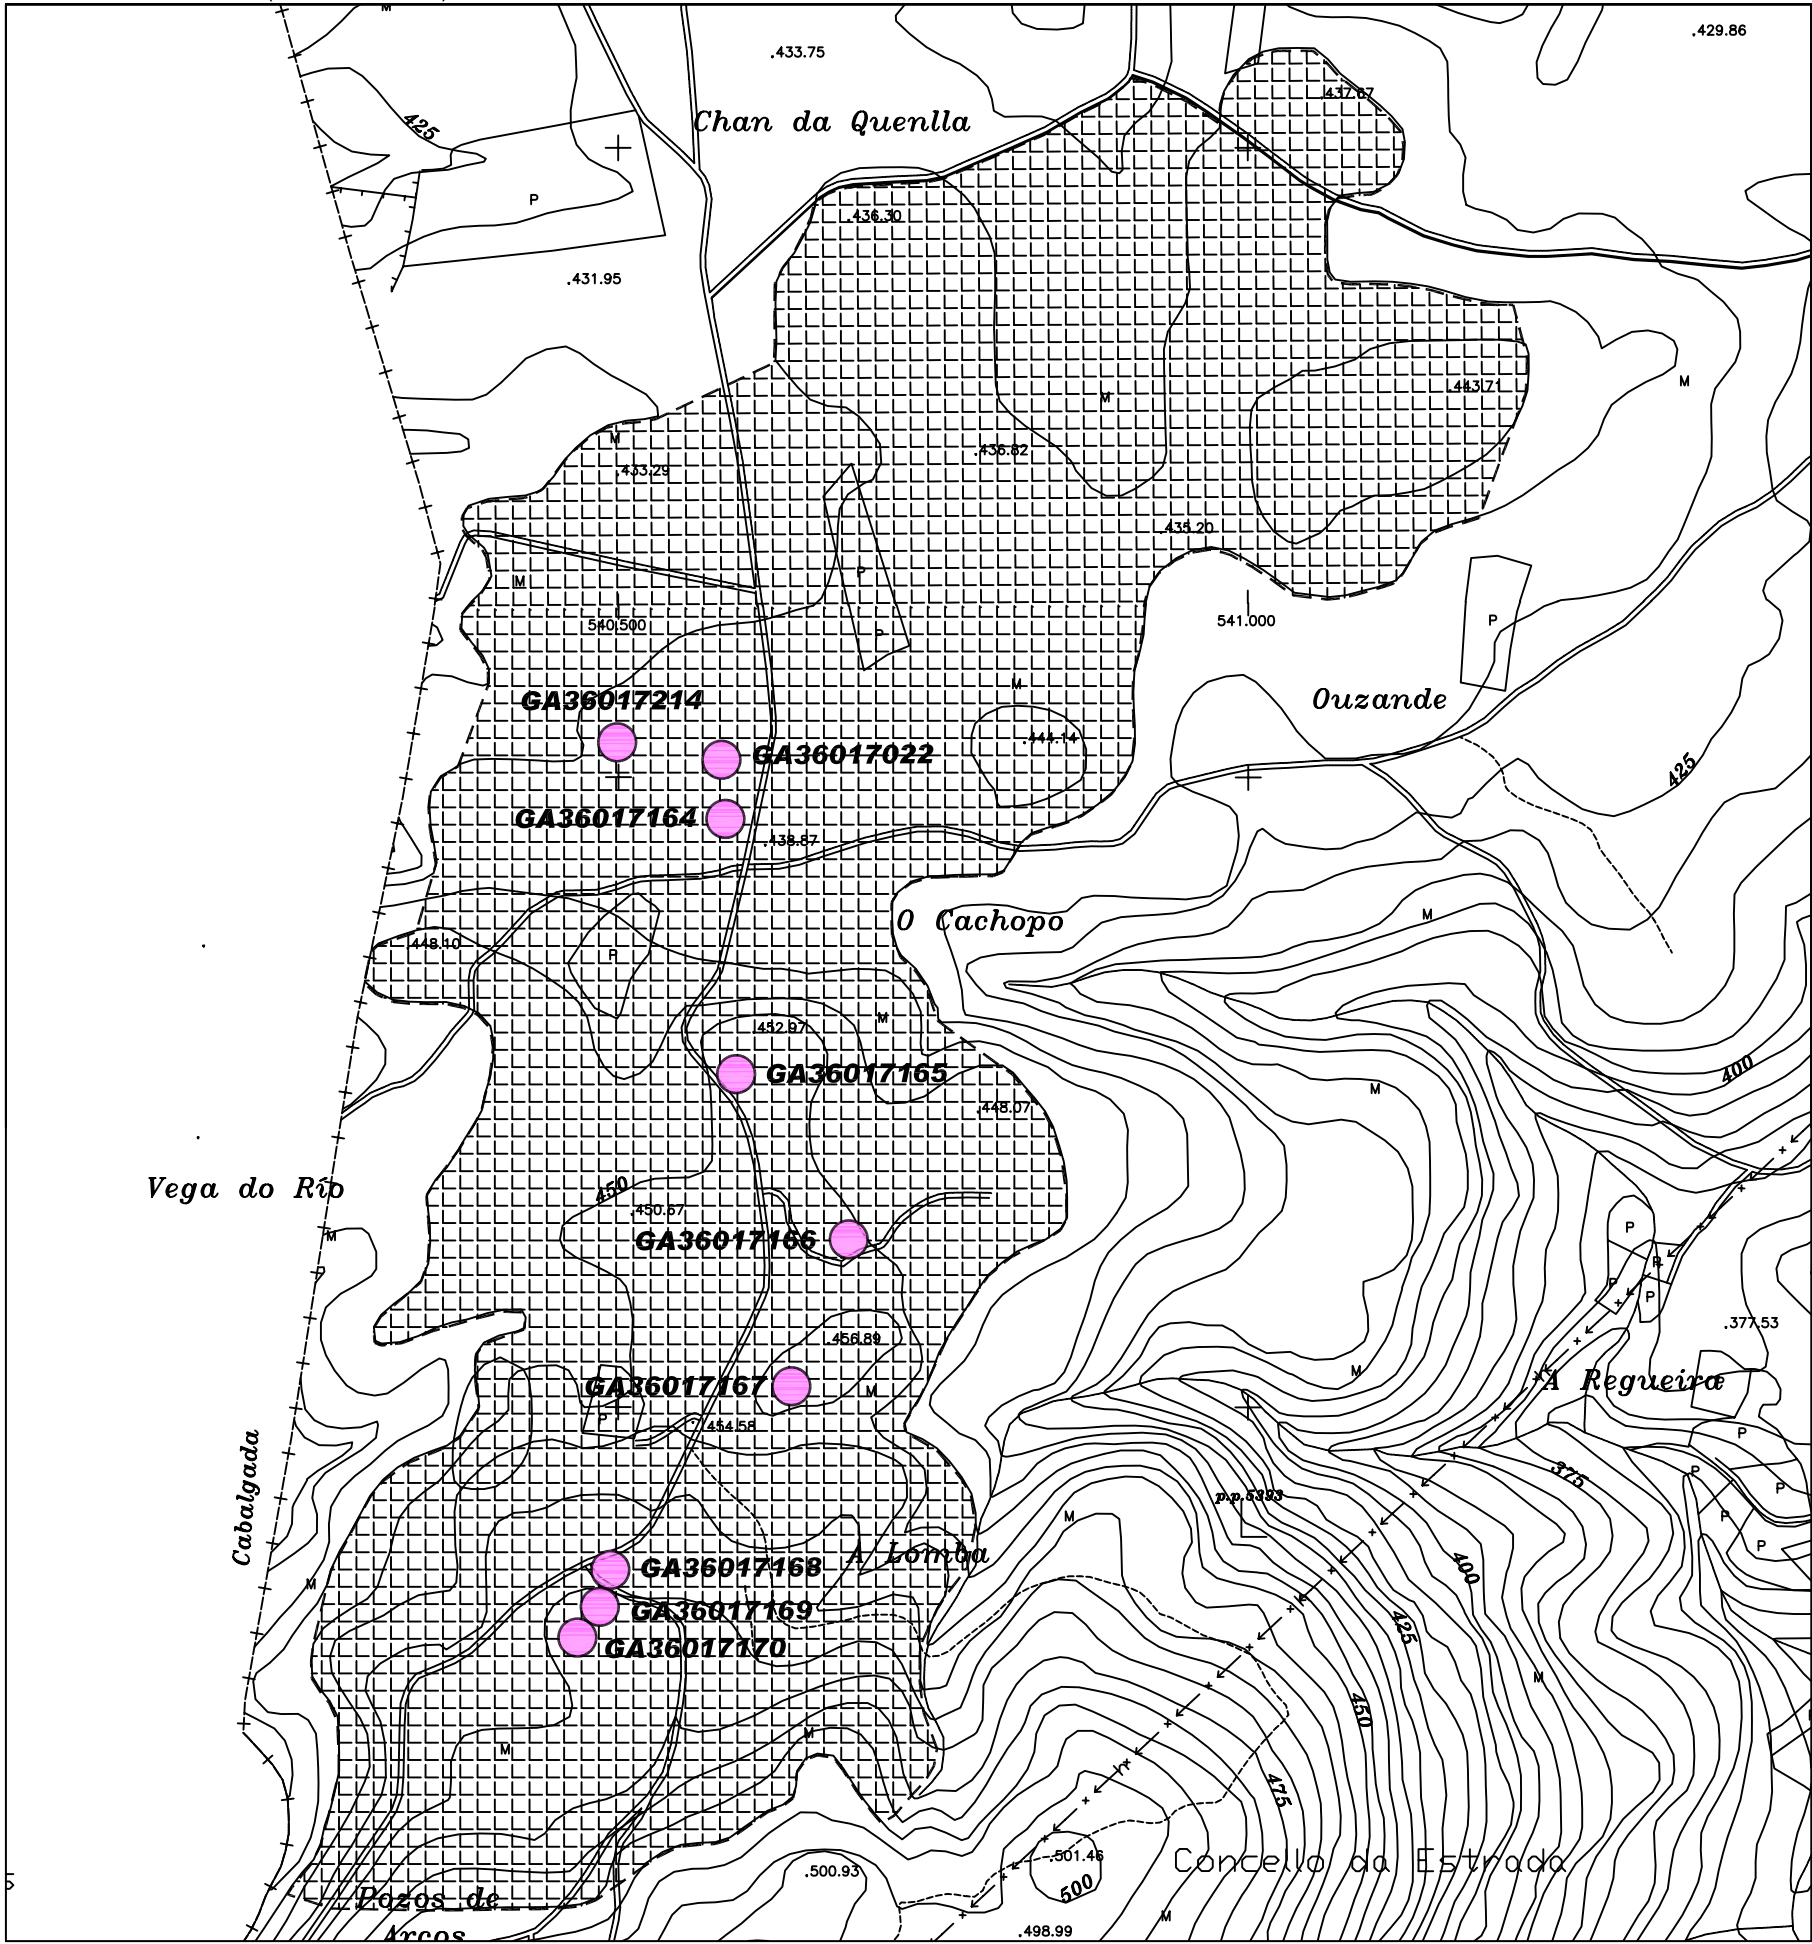


XACEMENTO ARQUEOLÓXICO

CÓDIGO	GA36017022		
NOME	CHAN DA QUENLLA I		
PARROQUIA	A Somoza, San Andrés		
LUGAR	A Somoza		
PLANO E: 1/5000	SI-36		
TIPOLOXÍA	MÁMOA		
ADSCRIP. CULTURAL	Neolítico		
LOCALIZACION	PROYECCION UTM	COORD. XEOGRAFICAS	ALTITUDE
	X : 540.590 Y : 4.724.010	Lonx : 08°30'17'' LAT. : 42°40'01''	438 M.S.N.M.
DESCRIPCION DE ACCESOS	Dende a capital municipal tómase a estrada que leva a CERDEDO (PO-2003) ATA CHEGAR Ó DESVÍO A MAN DEREITA QUE LEVA A Somoza E A OUZANDE. DESPOIS DE PERCORRIDOS UNS 400 M. HAI QUE COLLE-LA PISTA QUE QUEDA A MAN DEREITA, QUE LEVA Ó MATADOIRO MUNICIPAL, PASANDO POLOS LUGARES DE CASTRO E PENARADA. DESPOIS DE PASAR O MATADOIRO, E DE CHEGADOS A UN CRUCE CON DÚAS PISTAS, TÓMASE A PISTA DA ESQUERDA (DE TERRA) ATA A SÚA CONFLUENCIA CON OUTRA PISTA DE TERRA QUE ATRAVESA DE N A S A CHAN DA QUENLLA, A UNS 500 M. Ó S DA CONFLUENCIA SINALADA LOCALÍZASE O PRIMEIRO TÚMULO, A MAN DEREITA DO VIAL QUE ATRAVESA A CHAIRA E QUE SE DIRIXE A TERRAS DE CUNTIS.		
CROQUIS E DESCRIPCION	FORMA TUMULAR BEN DESTACADA, DE PROPORCIONES MODESTAS, CUNS 15,50 M. DE DIÁMETRO E UNHA ALTURA MÁXIMA QUE SUPERA OS 2 M. NA ACTUALIDADE E DEBIDO ÁS CONDICIÓN DE VEXETACIÓN QUE PRESENTA O SECTOR DE EMPRAZAMENTO DO ELEMENTO, NON SE APRECIA NINGÚN TIPO DE EVIDENCIAS ESTRUCTURAIS, AÍNDA QUE NA CORRESPONDENTE FICHA DE INVENTARIO REALIZADA NO ANO 1.986 SE SINALA A PRESENCIA DE PEDRAS SOLTAS SOBRE A SÚA SUPERFICIE, QUE SE PODERÍAN CORRESPONDER COA ESTRUCTURA DE CUBRICIÓN SUPERFICIAL OU COURAZA. FORMA PARTE DUN GRUPO DE 8 TÚMULOS DISPOSTOS O LÓNGO DA VÍA DE TRÁNSITO QUE ATRAVESA DE N A S A UNIDADE FISIOMORFOLÓXICA NA QUE SE DISPOÑEN.		

ORDENANZA DE APLICACIÓN SRPPT / SRPF / SRPN	TIPO SOLO RÚSTICO DE PROTECCION
--	------------------------------------

GA36017001	IDENTIFICACIÓN ELEMENTO CATALOGADO
	IDENTIFICACIÓN ELEMENTO CATALOGADO (DESTRUÍDO OU DESAPARECIDO)
GA36017001	PROTECCIÓN INTEGRAL DO XACEMENTO
	PROTECCION EXTERIOR DO XACEMENTO (AREA DE RESPECTO)

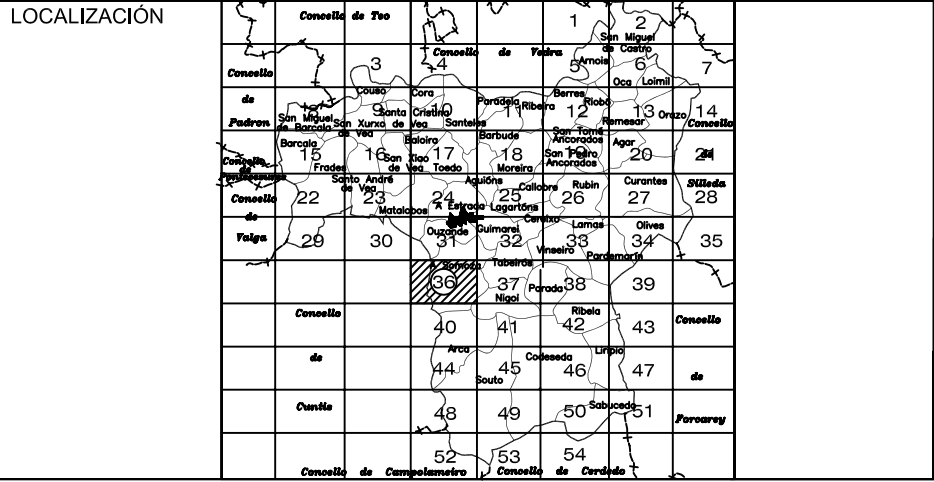




CONCELLO DA ESTRADA
PLAN XERAL DE ORDENACIÓN MUNICIPAL

XACEMENTO ARQUEOLÓXICO

PLANO DE SITUACIÓN. (ESCALA 1/5000)

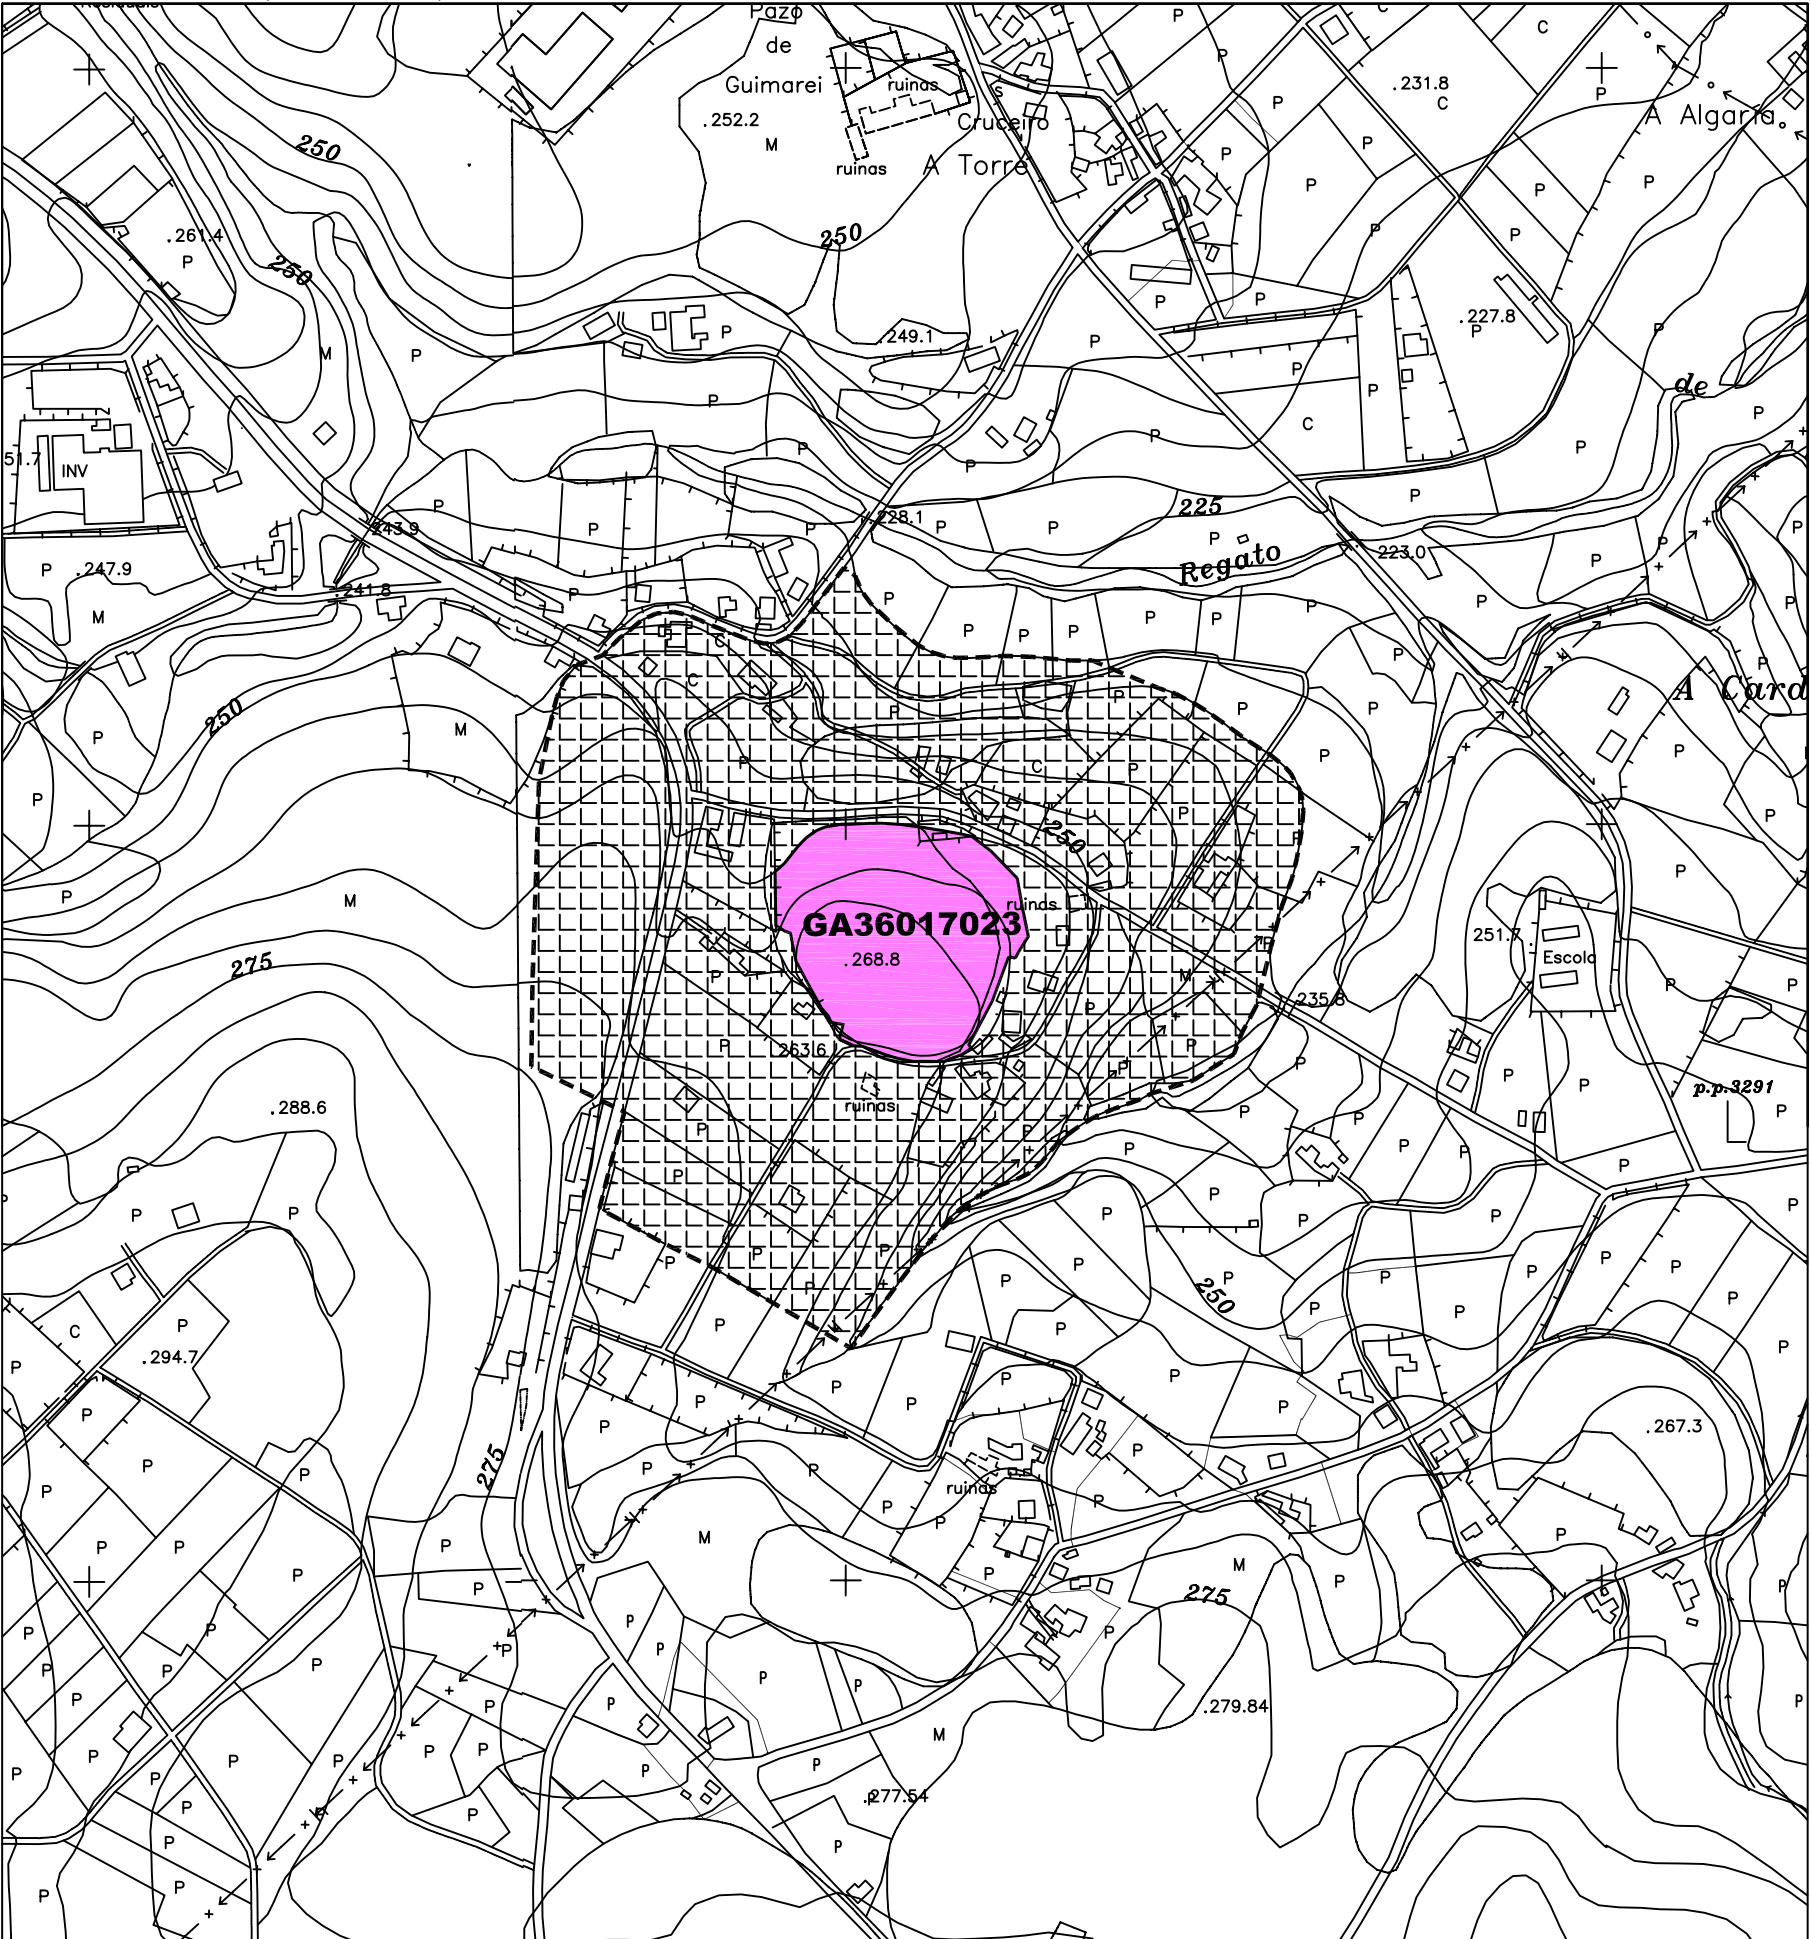

CÓDIGO	GA36017023		
NOME	O CASTRO / CASTRO DE GUIMAREI		
PARROQUIA	GUIMAREI, SAN XIAO		
LUGAR	RIAL		
PLANO E: 1/5000	S1-32		
TIPOLOXÍA	CASTRO		
ADSCRIP. CULTURAL	FERRO		
LOCALIZACION	PROYECCION UTM	COORD. XEOGRAFICAS	ALTITUDE
	X : 543.035 Y : 4.725.420	LONX : 08°28'29'' LAT. : 42°40'45''	268 M.S.N.M.
DESCRIPCION DE ACCESOS	DENDE A CAPITAL MUNICIPAL TÓMASE A ESTRADA QUE LEVA A CERDEDO (PO-2003) ATA CHEGAR Á ALTURA DO DESVÍO A MAN ESQUERDA QUE LEVA A IGREXA PARROQUIAL DE GUIMAREI, PASANDO POR RIAL. O XACEMENTO SITUÁSE Ó PÉ DO NÚCLEO DE RIAL, NAS INMEDIACIÓNS DA MARXE DEREITA DO DESVÍO.		
CROQUIS E DESCRIPCION	PRESENTA PLANTA DE FORMA CIRCULAR, CUNHAS DIMENSIÓN DE 107 M. NO EIXO N-S E DE 102 M. NO EIXO L-W. O SISTEMA DEFENSIVO ESTÁ COMPOSTO POR UNHA MURALLA DE TERRA DE CONSIDERABLE ALTURA QUE PROBABLEMENTE SE COMPLETARÍA CUN FOXO, TAL E COMO O CONSTATA A PRESENCIA DUN FONDO CAMIÑO QUE CON TODA PROBABILIDADE APROVEITEU A PRESENCIA DAQUEL. A ENTRADA PODERÍA ESTAR SITUADA NO SE. SEGÚNDO BOUZA BREY (1.944) NO INTERIOR DO CASTRO E HACIA O SO FORON ATOPADOS OS CIMENTOS DUN EDIFICIO CIRCULAR DE 9 M. DE DIÁMETRO E UN ANCHO DE PAREDE DE 40 CM. ASÍ MESMO É NECESARIO SINALAR O ACHADO NAS INMEDIACIÓN DO XACEMENTO, DE ESTELA FUNERARIA ROMANA DE MARCELA, QUE SE ATOPA NO MUSEO PROVINCIAL DE PONTEVEDRA.		

ORDENANZA DE APLICACIÓN SRPPT / SRPAP / SRPF / SRPI / NR	TIPO SOLO DE NÚCLEO RURAL / RÚSTICO DE PROTECCION
---	--

GA36017001	IDENTIFICACIÓN ELEMENTO CATALOGADO
	IDENTIFICACIÓN ELEMENTO CATALOGADO (DESTRUÍDO OU DESAPARECIDO)
GA36017001	PROTECCIÓN INTEGRAL DO XACEMENTO
	PROTECCION EXTERIOR DO XACEMENTO (AREA DE RESPECTO)

LOCALIZACIÓN	
--------------	--




CONCELLO DA ESTRADA

PLAN XERAL DE ORDENACIÓN MUNICIPAL

XACEMENTO ARQUEOLÓXICO

PLANO DE SITUACIÓN. (ESCALA 1/5000)

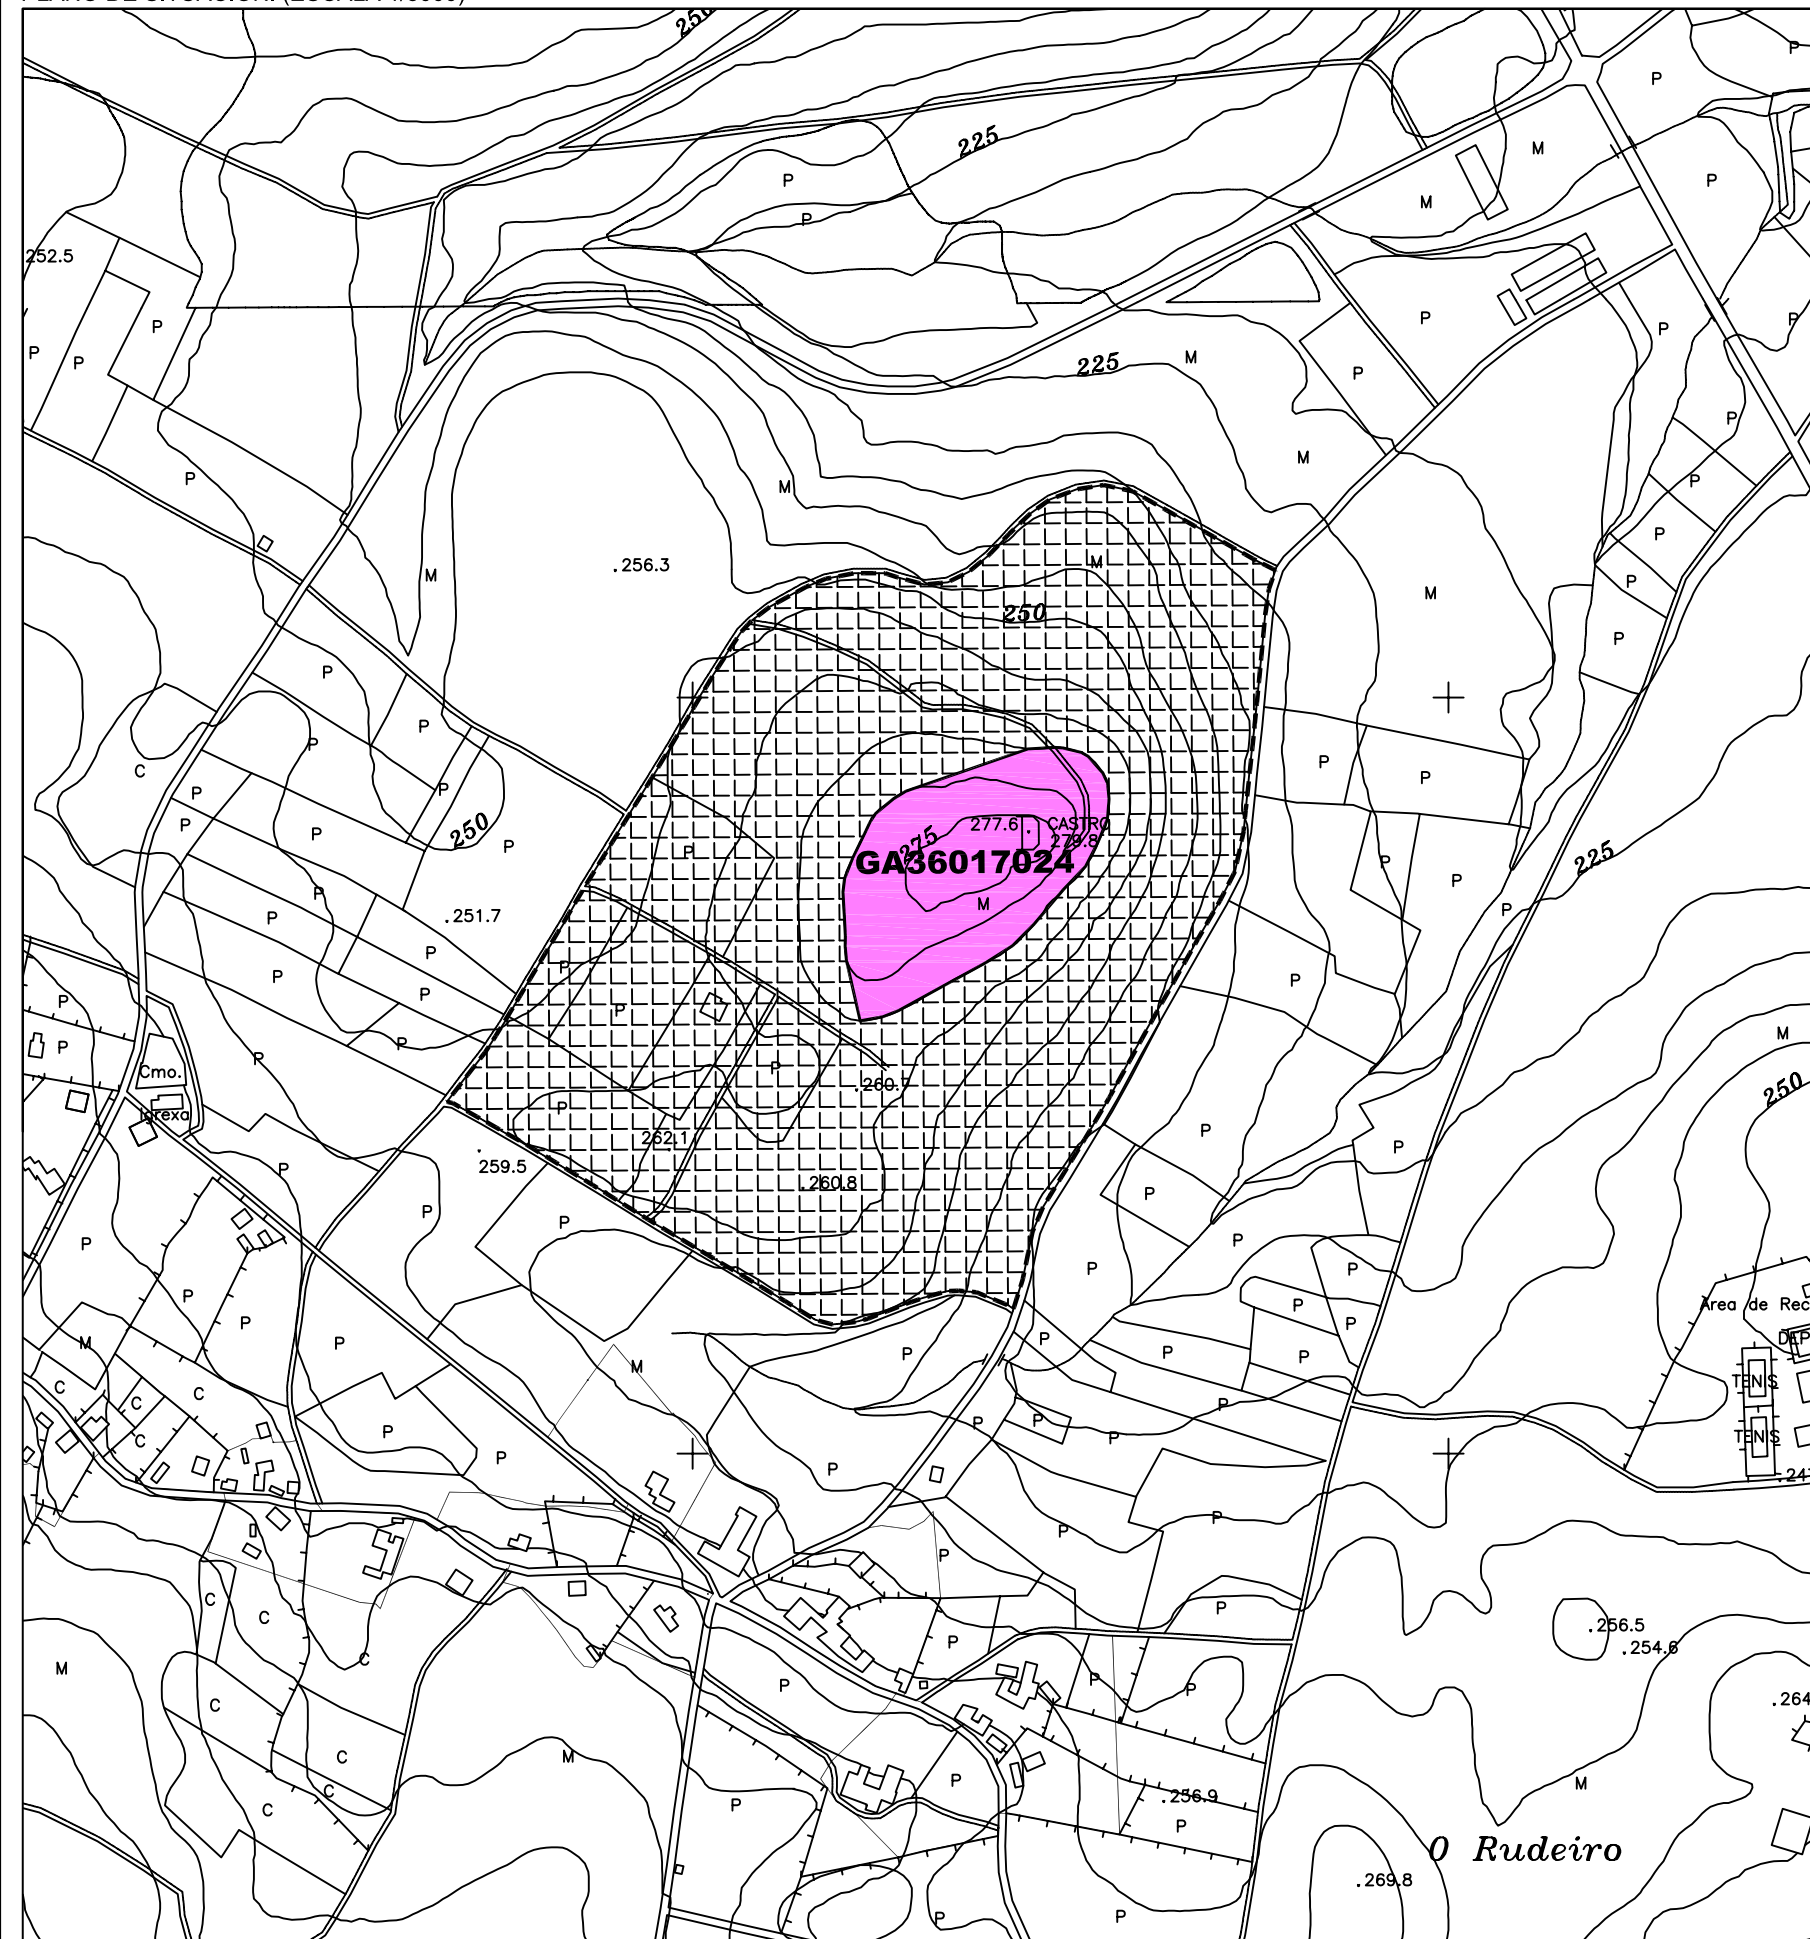

CÓDIGO	GA36017024		
NOME	CASTRO DE SANTA BAIA / CASTRO DE MATALOBOS		
PARROQUIA	MATALOBOS, SANTA BAIA		
LUGAR	MOLDES		
PLANO E: 1/5000	SI-24		
TIPOLOXÍA	CASTRO		
ADSCRIP. CULTURAL	FERRO		
LOCALIZACION	PROYECCION UTM	COORD. XEOGRAFICAS	ALTITUDE
	X : 540.190 Y : 4.728.390	Lonx : 08°30'33'' LAT. : 42°42'22''	279 M.S.N.M.
DESCRIPCION DE ACCESOS	DENDE A CAPITAL MUNICIPAL CÓLLESE A ESTRADA C-541, A ESTRADA-SANTIAGO DE COMPOSTELA, DIRECCIÓN SANTIAGO ATA CHEGAR A UN CRUCE CUNHA PISTA ASFALTADA QUE LEVA Á MAN ESQUERDA A MATALOBOS E Á MAN DEREITA A SANTELES. SÉGUESE POLA PISTA DA ESQUERDA ATA CHEGAR Á ALTURA DA IGREXA PARROQUIAL DE MATALOBOS, ONDE SE COLLE UNHA PISTA, TAMÉN Á MAN ESQUERDA QUE LEVA Ó LUGAR DE MOLDES. DESPOIS DE PERCORRIDOS UNS 170 M. HAI QUE COLLER OUTRO DESVÍO Á MAN ESQUERDA QUE BORDEA O OUTEIRO SOBRE O QUE SE EMPRAZA O XACEMENTO, SITUADO A UNS 400 M. DO INICIO DA PISTA, NA SÚA MARXE DEREITA.		
CROQUIS E DESCRICION	PEQUENO ASENTAMENTO DE FORMA OVALADA, DUNS 77 M. NO EIXO MAIOR E DE 44 M. NO MAIS PEQUENO, BASTANTE IRREGULAR NO SEU PERÍMETRO DEBIDO Ó APROVEITAMENTO DAS SINUSIDADES DA UNIDADE FISIOLÓXICA NA QUE SE EMPRAZA. PRESENTA COMO SISTEMA DEFENSIVO UNHA MURALLA QUE CIRCUNDA TODO O RECINTO ASÍ COMO UN FOXO TAMÉN PERIMETRAL, AÍDA QUE TAN SÓ RESULTA BEN VISIBILE NO SECTOR W, E TERRAPLÉN LATERAIS. A ENTRADA Ó RECINTO PODERÍA SITUARSE Ó S, DEFENDIDA POR PARAPETOS ADXACENTES. POSÚE FOLKLORE QUE SINALA A PRESENCIA DE "MOUROS" NO CASTRO, ASÍ COMO A EXISTENCIA DUNHA TRABE DE OURO E OUTRA DE ALQUITRÁN.		

ORDENANZA DE APLICACIÓN	TIPO SOLO
SRPPT / SRPF / SRPAP	RÚSTICO DE PROTECCION

GA36017001	IDENTIFICACIÓN ELEMENTO CATALOGADO
	IDENTIFICACIÓN ELEMENTO CATALOGADO (DESTRUÍDO OU DESAPARECIDO)
GA36017001	PROTECCIÓN INTEGRAL DO XACEMENTO
	PROTECCION EXTERIOR DO XACEMENTO (AREA DE RESPECTO)


LOCALIZACIÓN	
--------------	--



CONCELLO DA ESTRADA
PLAN XERAL DE ORDENACIÓN MUNICIPAL

XACEMENTO ARQUEOLÓXICO


PLANO DE SITUACIÓN. (ESCALA 1/5000)

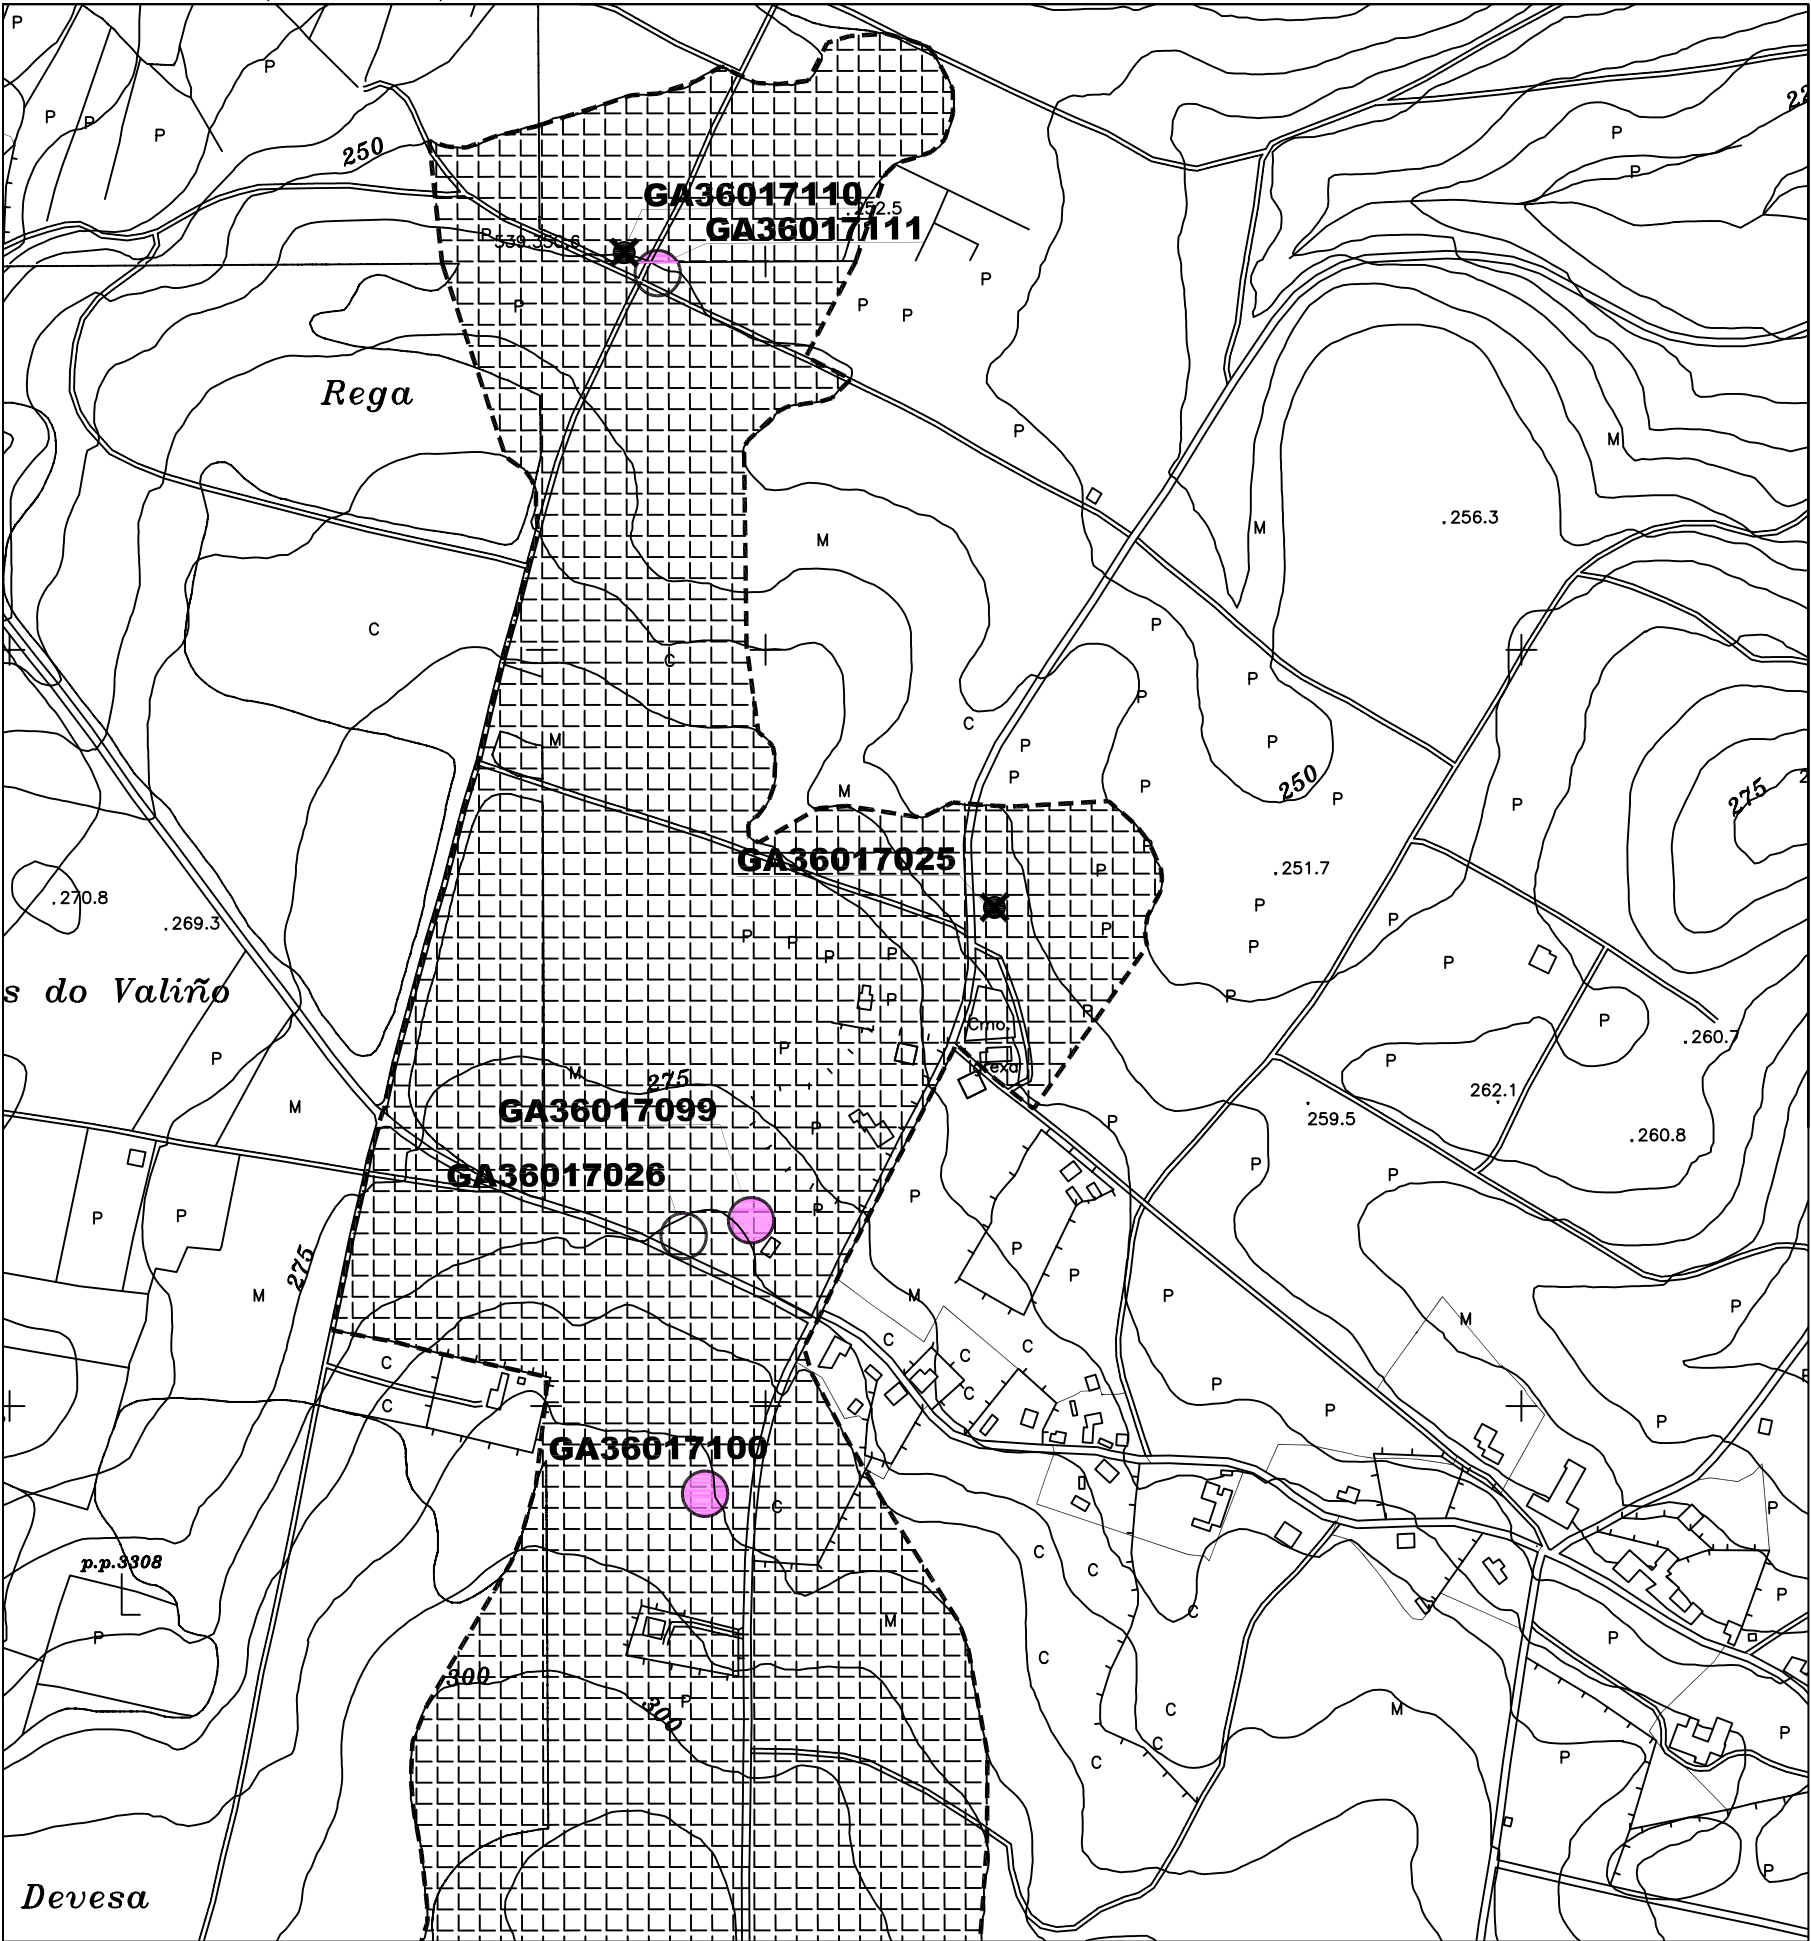

CÓDIGO	GA36017025		
NOME	MÁMOA DE MATALOBOS		
PARROQUIA	MATALOBOS, SANTA BAIA		
LUGAR	PONTEPIÑEIRA		
PLANO E: 1/5000	SI-24		
TIPOLOXÍA	MÁMOA		
ADSCRIP. CULTURAL	NEOLÍTICO		
LOCALIZACION	PROYECCION UTM	COORD. XEOGRAFICAS	ALTITUDE
	X : 439.660 Y : 4.728.330	Lonx : 08°30'57'' LAT. : 42°42'20''	260 M.S.N.M.
DESCRIPCION DE ACCESOS	DENDE A CAPITAL MUNICIPAL CÓLLESE A ESTRADA C-541, A ESTRADA SANTIAGO DE COMPOSTELA, DIRECCIÓN SANTIAGO ATA CHEGAR A UN CRUCE CUNHA PISTA ASFALTADA QUE LEVA A MAN ESQUERDA A MATALOBOS E A MAN DEREITA A SANTELES. SÉGUESE POLA PISTA DA ESQUERDA ATA CHEGAR Á ALTURA DA IGREXA PARROQUIAL DE MATALOBOS, ARREDOR DA CAL SE LOCALIZARÍA O ELEMENTO, EN CONCRETO NO PRADO SITUADO Ó N DO MURO DE PEGHE DO RECINTO RELIXIOSO.		
CROQUIS E DESCRIPCION	HAI QUE INDICAR A TOTAL AUSENCIA DE RESTOS VISIBLES DO TÚMULO, NA ACTUALIDADE. ASÍ MESMO, E CON RESPECTO ÓS ORTOSTATOS E CUBERTA DA ANTA QUE CONTERÍA A MÁMOA E QUE SE ATOPABAN SITUADOS A CARÓN DO PALCO DE MÚSICA, SITUADO ENFRETE DA IGREXA, CANDO SE EFECTUOU O INVENTARIO DO XACEMENTO NO ANO 1.986, É NECESARIO PRECISAR QUE NA ACTUALIDADE NON RESTA NINGUNHA EVIDENCIA DOS MESMOS NO LUGAR REFERIDO.		

ORDENANZA DE APLICACIÓN	TIPO SOLO
SRPPT / SRPF / SRPAP / SRPI / SRPO / NR	DE NÚCLEO RURAL / RÚSTICO DE PROTECCION

GA36017001	IDENTIFICACIÓN ELEMENTO CATALOGADO
	IDENTIFICACIÓN ELEMENTO CATALOGADO (DESTRUÍDO OU DESAPARECIDO)
GA36017001	PROTECCIÓN INTEGRAL DO XACEMENTO
	PROTECCION EXTERIOR DO XACEMENTO (AREA DE RESPECTO)

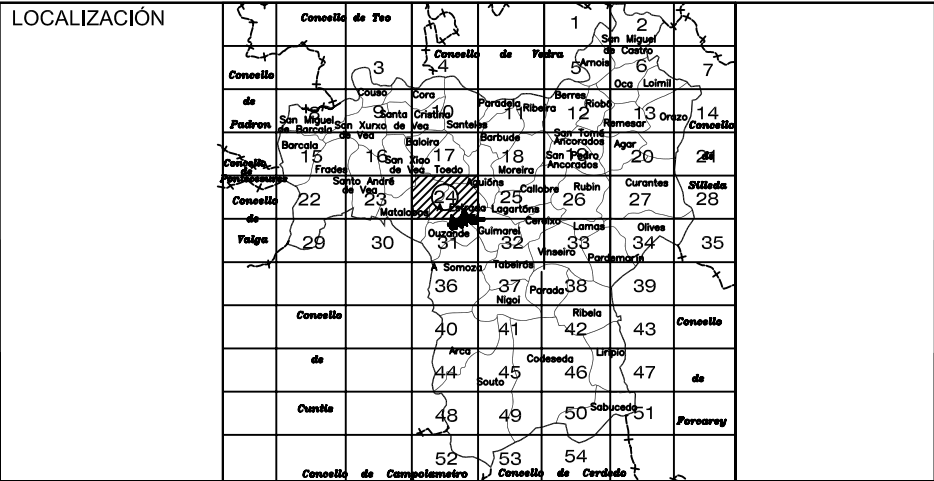




CONCELLO DA ESTRADA

PLAN XERAL DE ORDENACIÓN MUNICIPAL

XACEMENTO ARQUEOLÓXICO

PLANO DE SITUACIÓN. (ESCALA 1/5000)

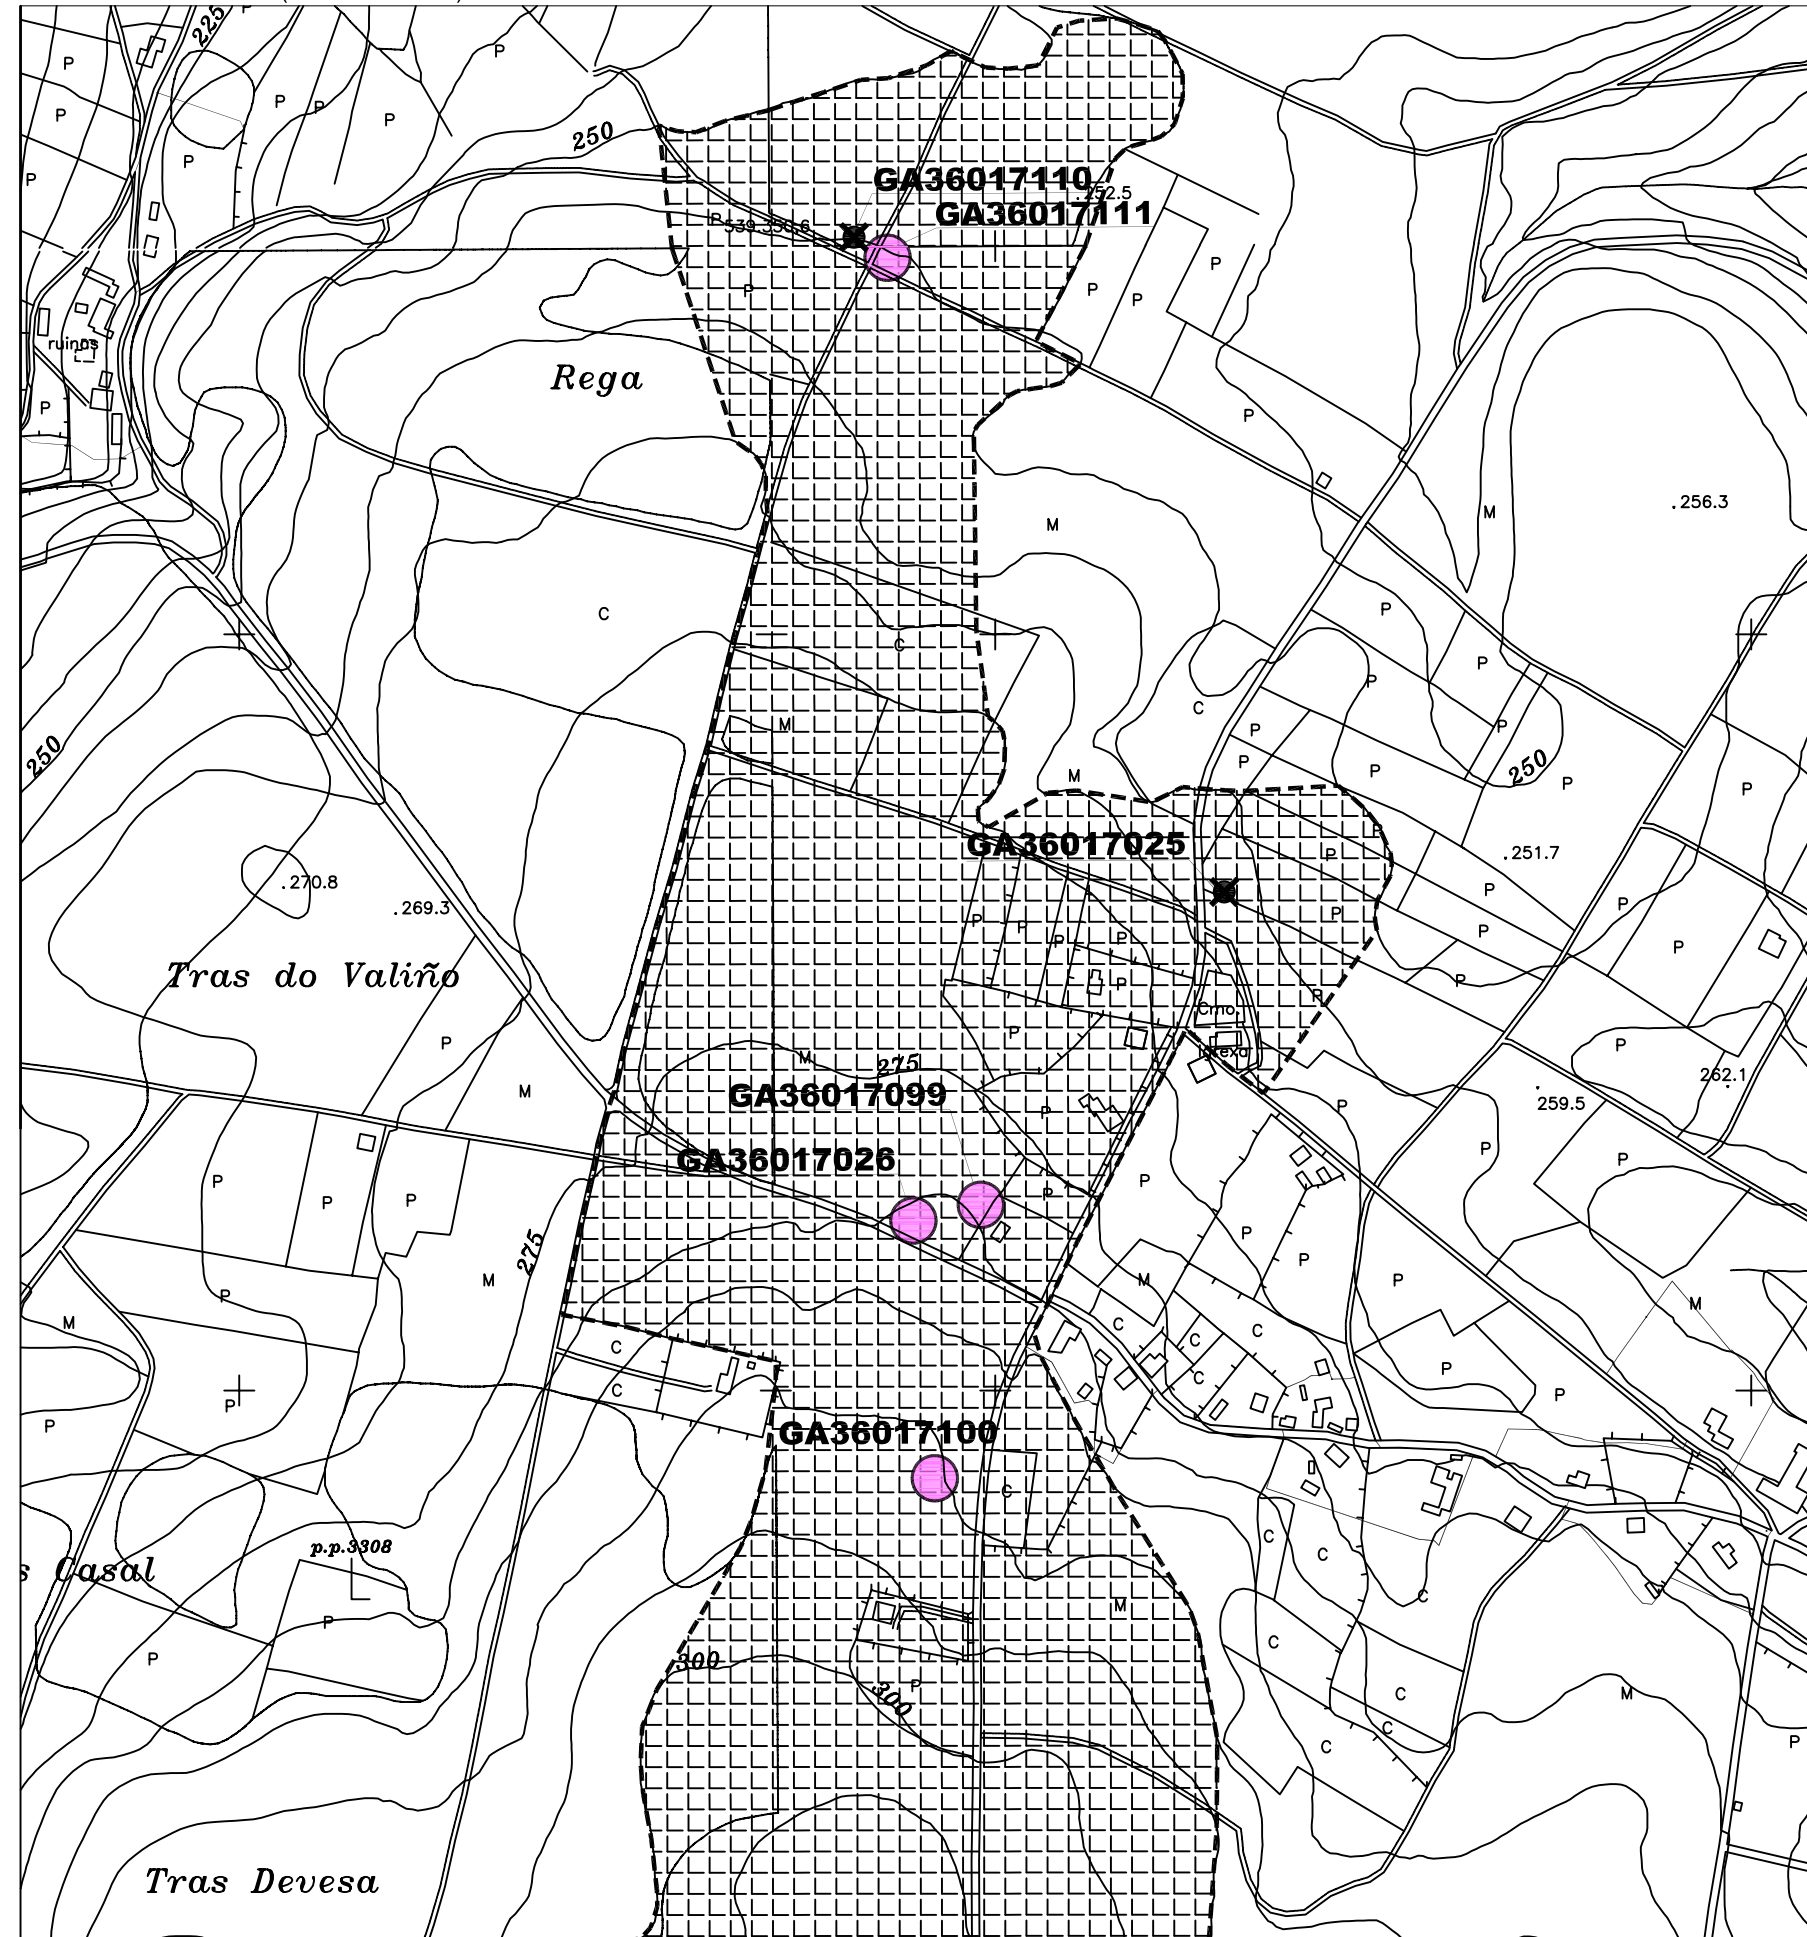

CÓDIGO	GA36017026		
NOME	MATALOBOS I		
PARROQUIA	MATALOBOS, SANTA BAIA		
LUGAR	PONTEPIÑEIRA		
PLANO E: 1/5000	SI-24		
TIPOLOXÍA	MÁMOA		
ADSCRIP. CULTURAL	NEOLÍTICO		
LOCALIZACION	PROYECCION UTM	COORD. XEOGRAFICAS	ALTITUDE
	X : 539.434 Y : 4.728.110	Lonx : 08°31'07'' LAT. : 42°42'13''	280 M.S.N.M.
DESCRIPCION DE ACCESOS	DENDE A CAPITAL MUNICIPAL CÓLLESE A ESTRADA C-541, A ESTRADA SANTIAGO DE COMPOSTELA, DIRECCIÓN SANTIAGO ATA CHEGAR A UN CRUCE CUNHA PISTA ASFALTADA QUE LEVA A MAN ESQUERDA A MATALOBOS E Á MAN DEREITA A SANTELES. SÉGUESE POLA PISTA DA ESQUERDA ATA CHEGAR Á ALTURA DA IGREXA PARROQUIAL DE MATALOBOS. DENDE A IGREXA SE PERCORREN UNS 200 M. ATA CHEGAR A UN CRUCE CON DÚAS PISTAS, NO QUE HAI QUE TOMAR O DESVÍO DA MAN DEREITA, E ANDAR UNS 100 M. PARA CHEGAR Á ÁREA DE EMPRAZAMENTO DO ELEMENTO, NAS INMEDIACIONES DA MARXE DEREITA DO VIAL.		
CROQUIS E DESCRIPCION	TÚMULO DUNS 21 M. APROXIMADAMENTE DE DIÁMETRO E PRETO DE 2 M. DE ALTURA, CUNHA AMPLA VIOLACIÓN CENTRAL. É NECESARIO SINALAR QUE DEBIDO ÁS CONDICIÓNES DE VEXETACIÓN QUE PRESENTA A ÁREA DE EMPRAZAMENTO DO ELEMENTO NA ACTUALIDADE, E A PESAR DAS SÚAS BOAS PROPORCIONES NON SE PODEN REFLECTIR MÁIS CARACTERÍSTICAS DO MESMO.		


ORDENANZA DE APLICACIÓN	TIPO SOLO
SRPPT / SRPF / SRPAP / SRPI / SRPO / NR	RÚSTICO DE PROTECCION

GA36017001	IDENTIFICACIÓN ELEMENTO CATALOGADO
	IDENTIFICACIÓN ELEMENTO CATALOGADO (DESTRUÍDO OU DESAPARECIDO)
GA36017001	PROTECCIÓN INTEGRAL DO XACEMENTO
	PROTECCION EXTERIOR DO XACEMENTO (ÁREA DE RESPECTO)

LOCALIZACIÓN	
--------------	--



PLANO DE SITUACIÓN. (ESCALA 1/5000)

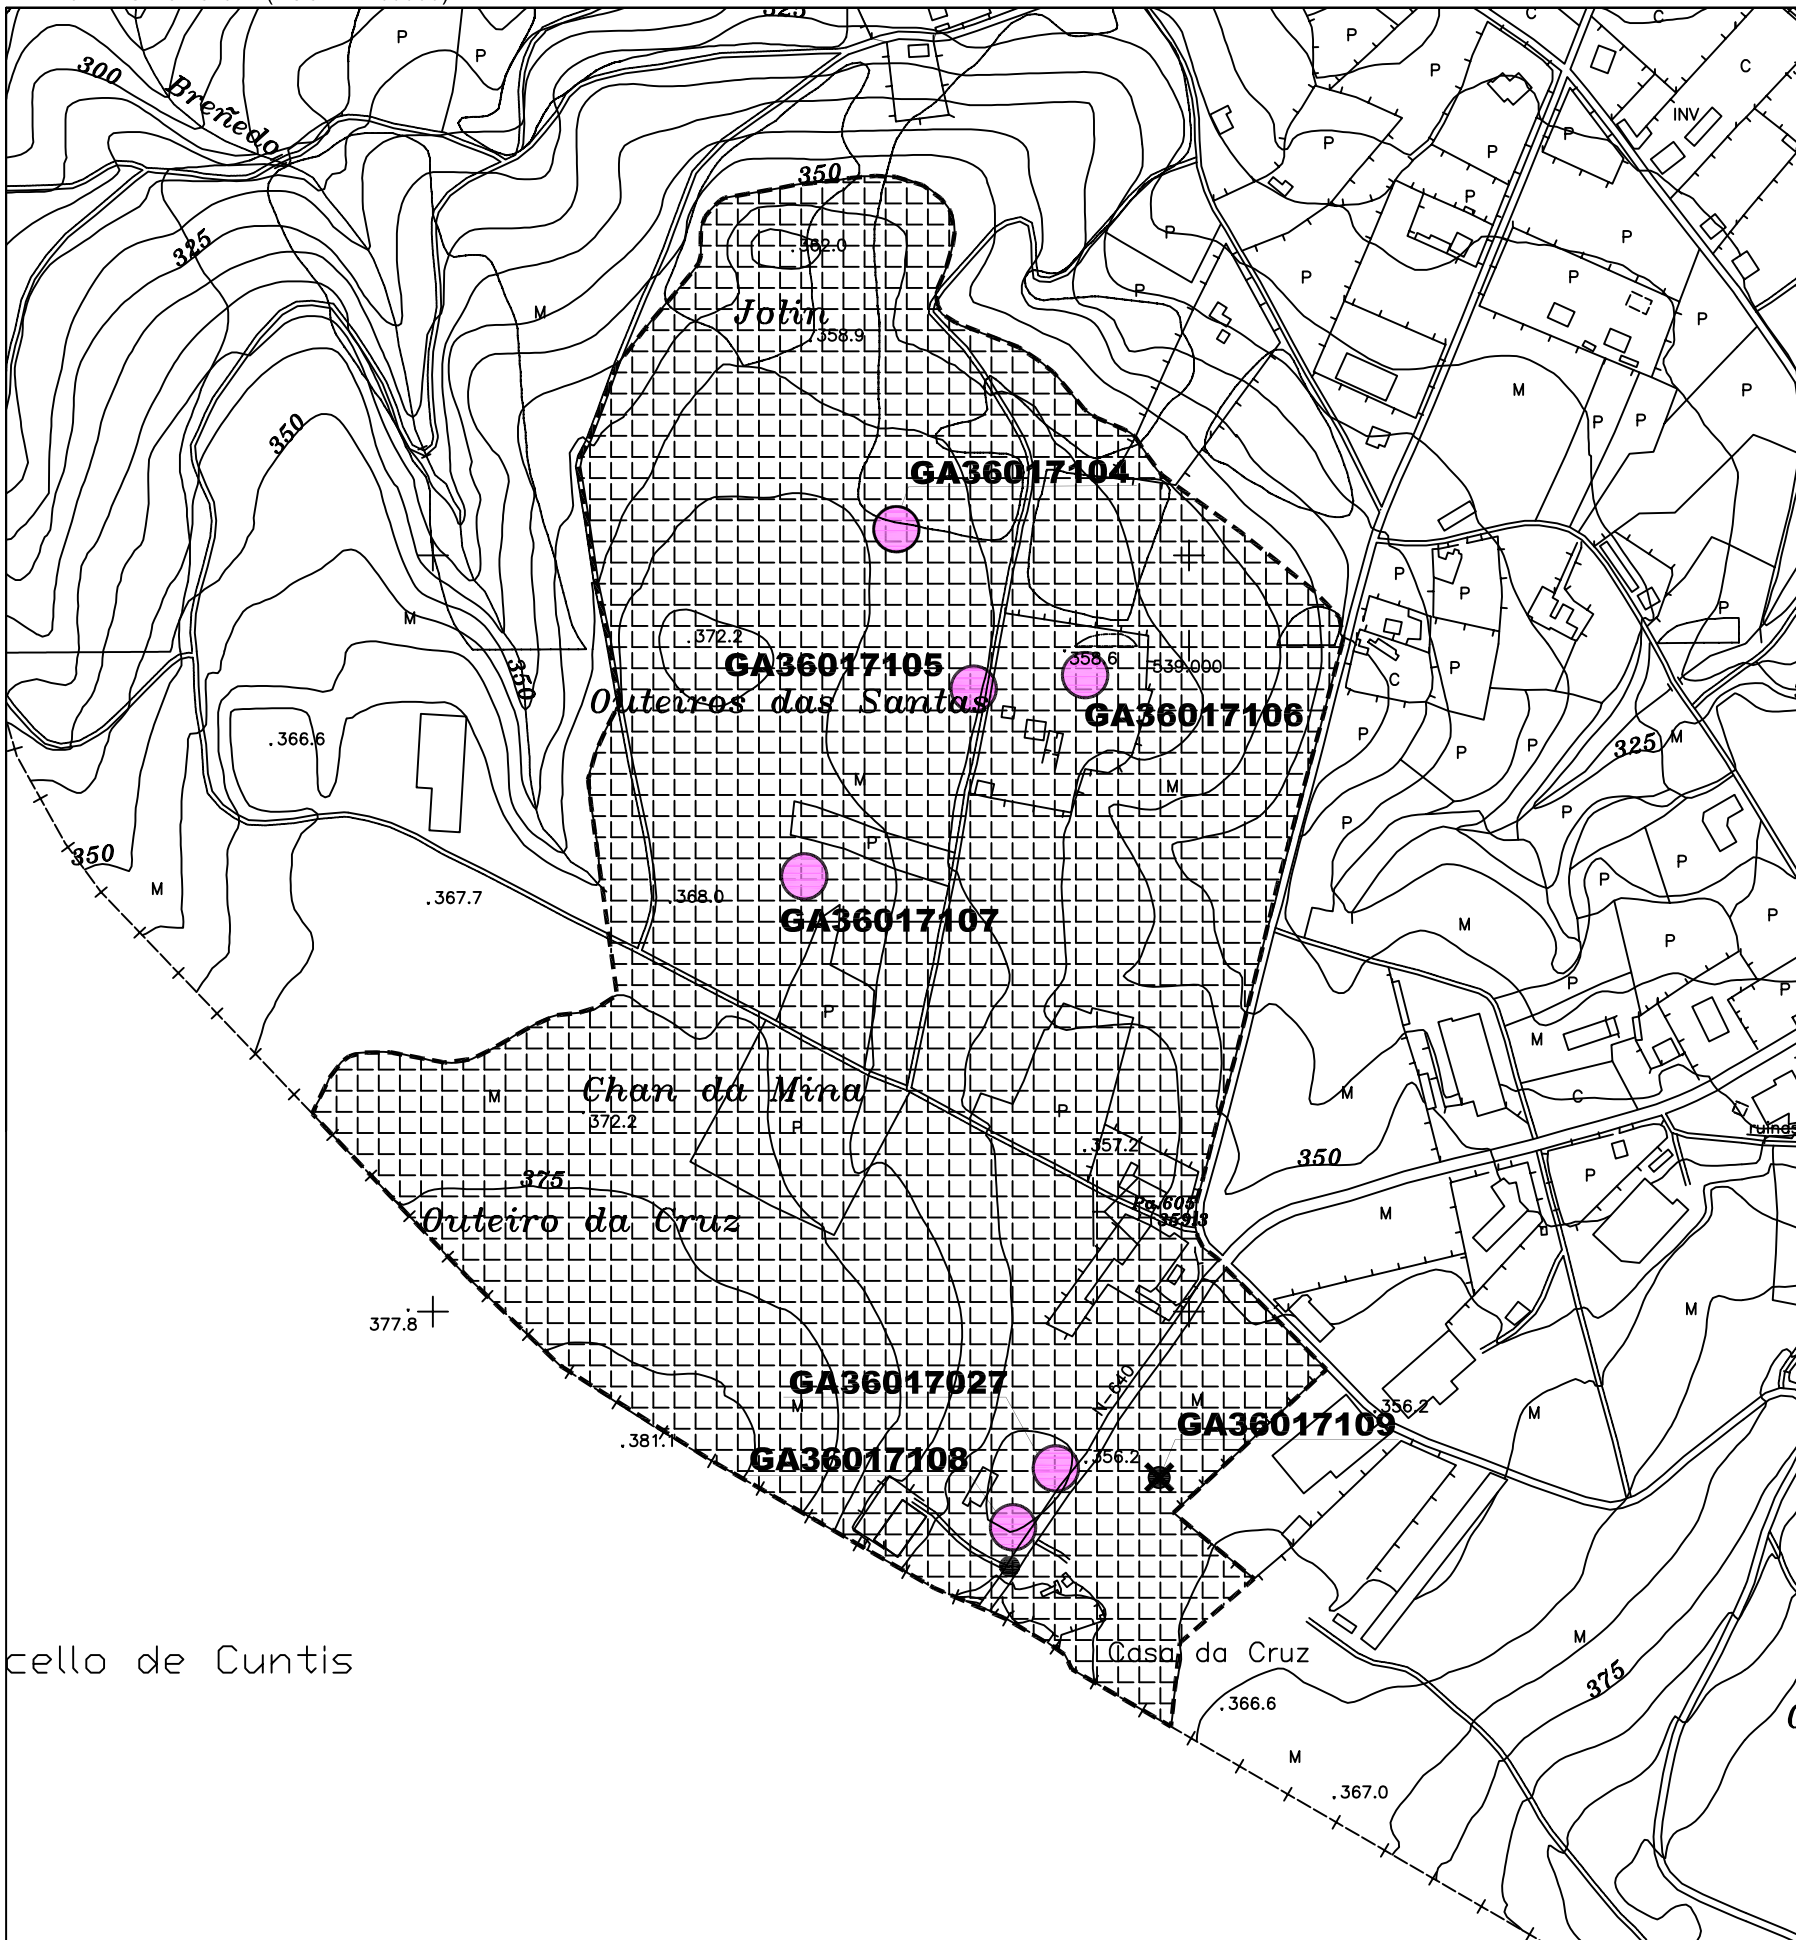

cello de Cuntis

ORDENANZA DE APLICACIÓN SRPPT / SRPF / SRPA / SRPI	TIPO SOLO RÚSTICO DE PROTECCION
---	------------------------------------

GA36017001	IDENTIFICACIÓN ELEMENTO CATALOGADO
	IDENTIFICACIÓN ELEMENTO CATALOGADO (DESTRUÍDO OU DESAPARECIDO)
GA36017001	PROTECCIÓN INTEGRAL DO XACEMENTO
	PROTECCION EXTERIOR DO XACEMENTO (AREA DE RESPECTO)

LOCALIZACIÓN

The map displays the 35 parishes of Pontevedra, numbered 1 through 35. The parishes are distributed across the municipality, with some names and numbers visible. Parish 30 is highlighted with a hatched pattern.

Parish Number	Parish Name
1	San Miguel de Casto
2	Oca / Lomil
3	Concello de Tso
4	Concello de Febra
5	Arnoia
6	Barros
7	Orto
8	Barros
9	Barros
10	Barros
11	Barros
12	Barros
13	Barros
14	Concello
15	Barros
16	Barros
17	Barros
18	Barros
19	Barros
20	Barros
21	Barros
22	Concello
23	Concello
XACAMENTO ARQUEOLÓGICO

GA36017001	IDENTIFICACIÓN ELEMENTO CATALOGADO
	IDENTIFICACIÓN ELEMENTO CATALOGADO (DESTRUÍDO OU DESAPARECIDO)
GA36017001	PROTECCIÓN INTEGRAL DO XACEMENTO
	PROTECCION EXTERIOR DO XACEMENTO (AREA DE RESPECTO)


[illegible]



CONCELLO DA ESTRADA
PLAN XERAL DE ORDENACIÓN MUNICIPAL

XACEMENTO ARQUEOLÓXICO


PLANO DE SITUACIÓN. (ESCALA 1/5000)

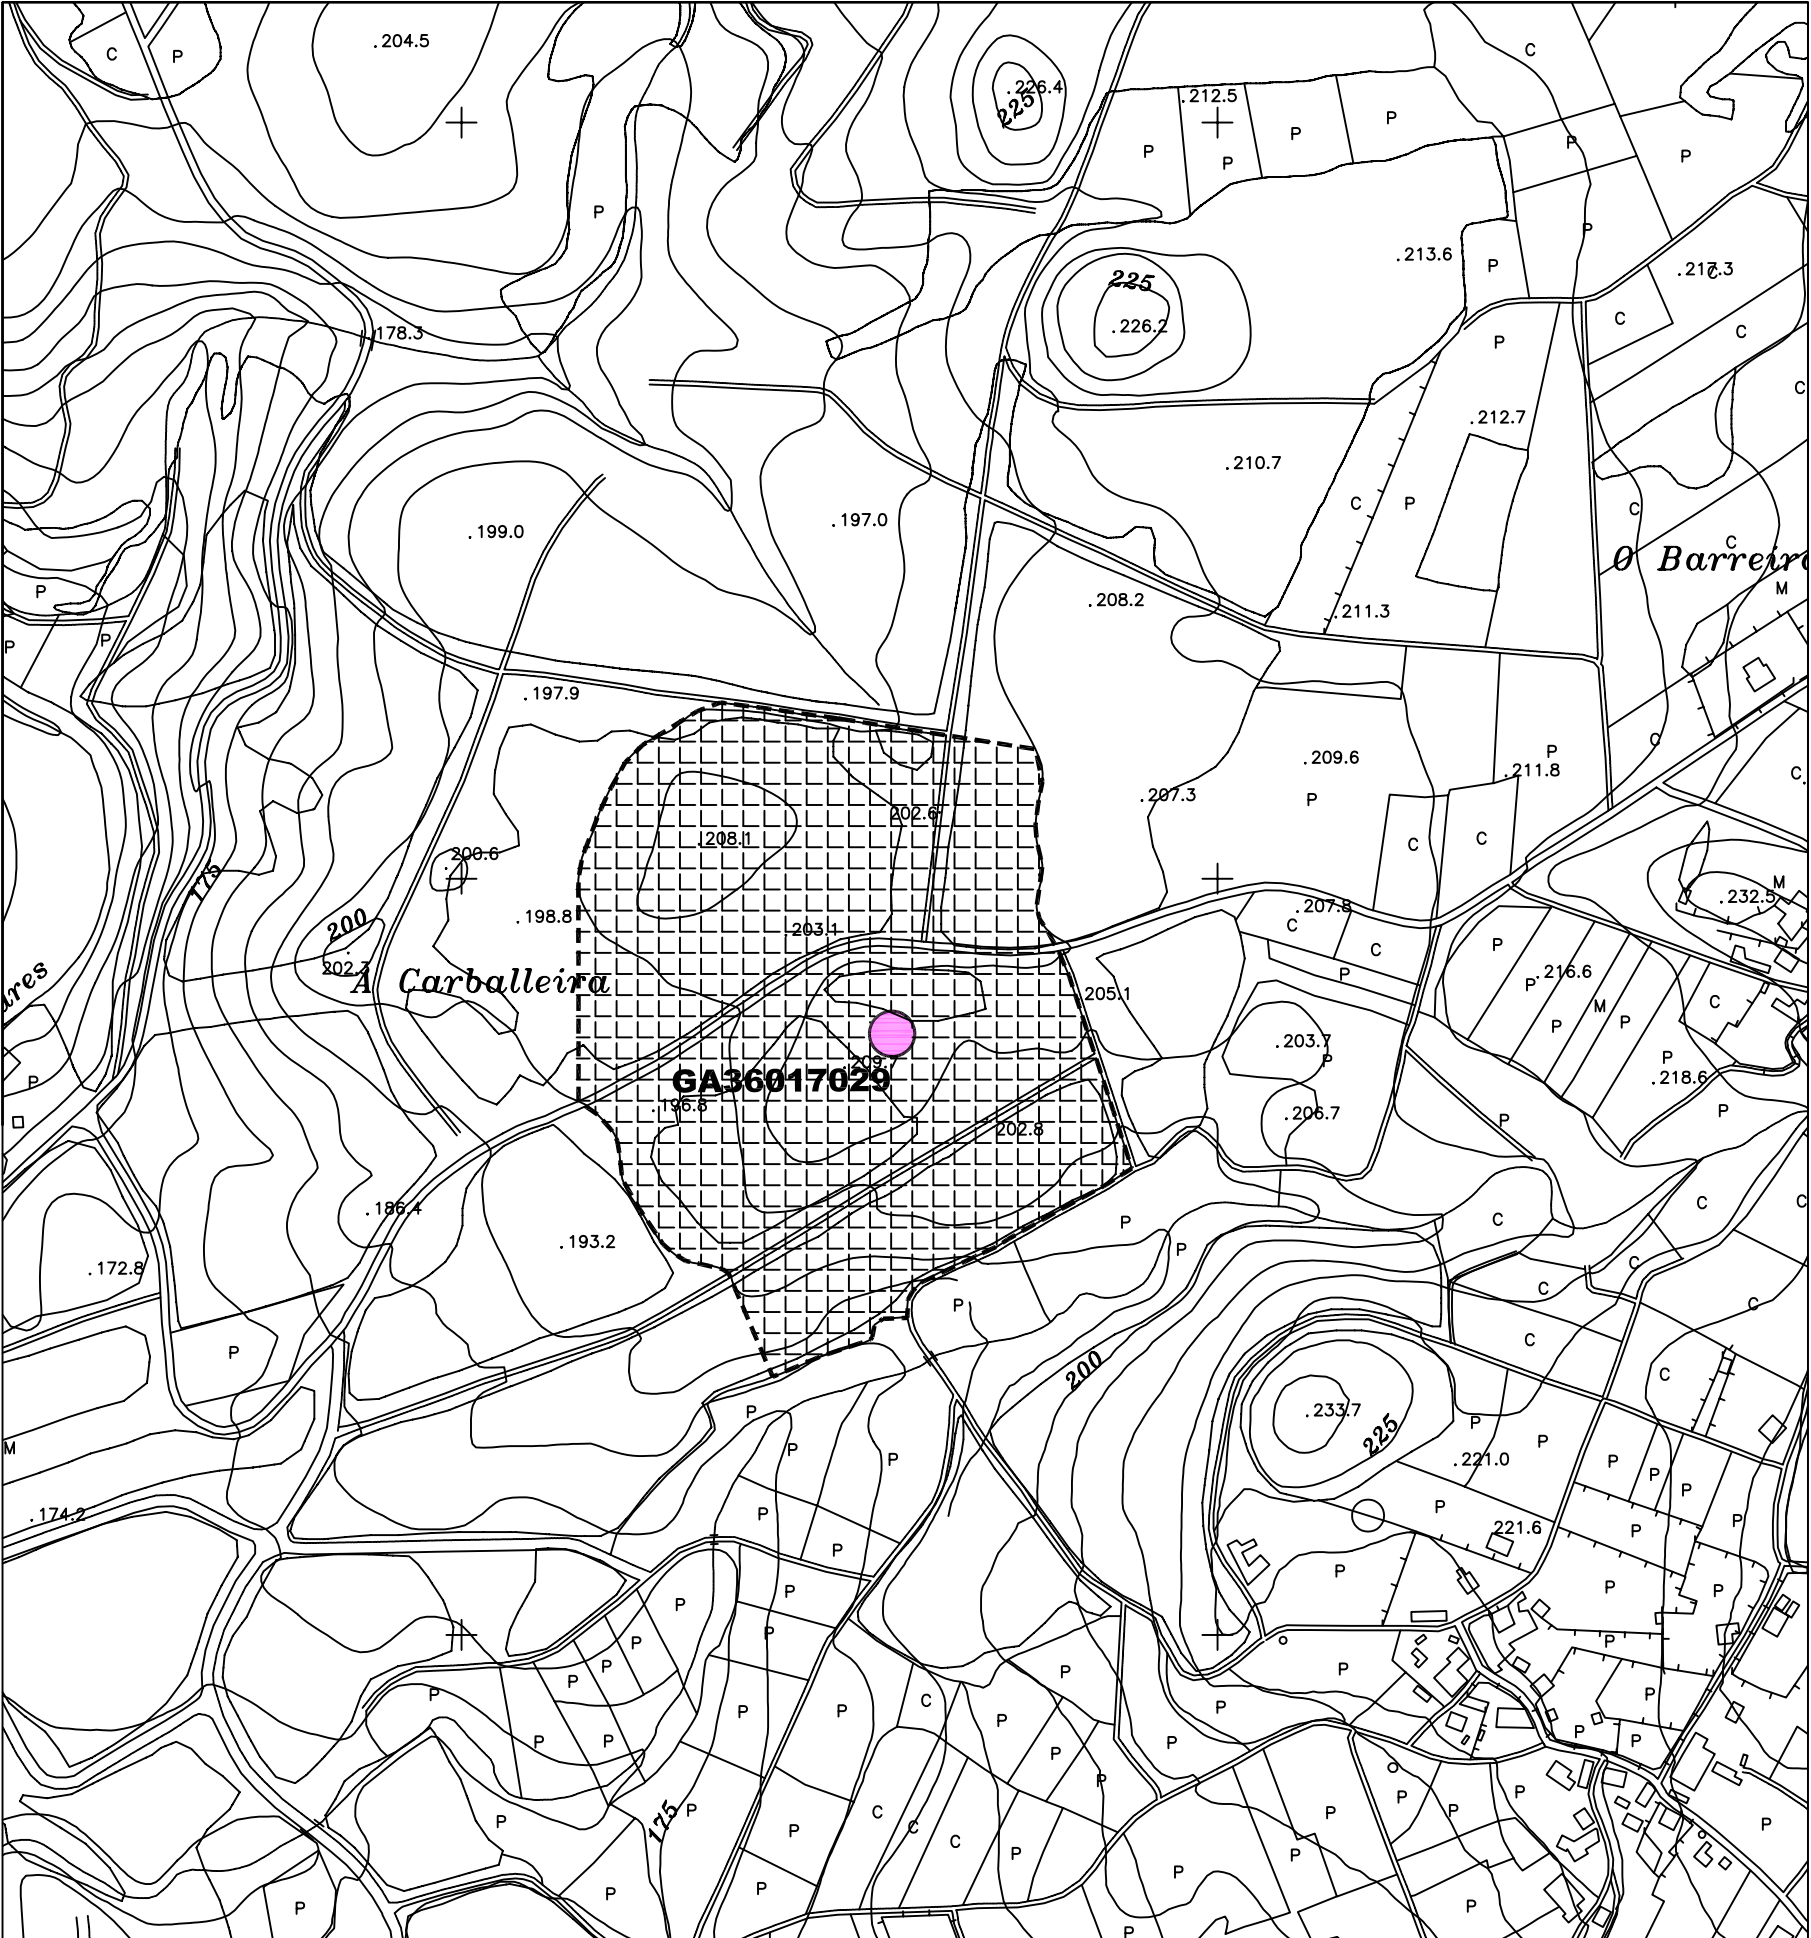

CÓDIGO	GA36017029		
NOME	MÁMOA DE CAMPO DAS CRUCES		
PARROQUIA	MOREIRA, SAN MIGUEL		
LUGAR	O OUTEIRO		
PLANO E: 1/5000	SI-18		
TIPOLOXÍA	MÁMOA		
ADSCRIP. CULTURAL	NEOLÍTICO		
LOCALIZACION	PROYECCION UTM	COORD. XEOGRAFICAS	ALTITUDE
	X : 544.285 Y : 4.729.385	LONX : 08°27'33'' LAT. : 42°42'54''	210 M.S.N.M.
DESCRIPCION DE ACCESOS	DENDE A CAPITAL MUNICIPAL CÓLLESE A ESTRADA N-640 DIRECCIÓN SILLEDA, ATA CHEGAR Á ALTURA DO DESVÍO A MAN ESQUERDA QUE LEVA A MOREIRA E Ó PAZO DE OCA, NO UGAR DE PONTELIÑARES. SÉGUESE POLO DESVÍO SINALADO ATA CHEGAR A MOREIRA VELLA, ONDE HAI QUE COLLE-LA PISTA A MAN ESQUERDA, QUE LEVA A OUTEIRO, ATA A SÚA CONFLUENCIA CON OUTRA PISTA UNHA VEZ ATRAVESADO O LUGAR MENCIONADO. NA CONFLUENCIA HAI QUE TORCER A MAN ESQUERDA E PERCORRER UNA 500 M. ATA CHEGAR Á ÁREA DE EMPRAZAMENTO DO ELEMENTO, SITUADA A MAN ESQUERDA SOBOR UNHA PEQUENA ELEVACIÓN E ENFRENTA DUNHA PISTA DA PARCELARIA.		
CROQUIS E DESCRIPCION	FORMA TUMULAR BASTANTES APLANADA CON VIOLACIÓN CENTRAL, BASTANTE ALTERADA POLAS LABORES DE REPOBOACIÓN E POLO ACONDICIONAMENTO DUN VALADO DE SEPRACIÓN DE FINCAS. PRESENTA UNHAS DIMENSIONS DE 18 M. DE DIÁMETRO E UNHA ALTURA MÁXIMA CERCANA A 1 M.		

ORDENANZA DE APLICACIÓN SRPPT / SRPF	TIPO SOLO RÚSTICO DE PROTECCION
---	------------------------------------

GA36017001	IDENTIFICACIÓN ELEMENTO CATALOGADO
	IDENTIFICACIÓN ELEMENTO CATALOGADO (DESTRUÍDO OU DESAPARECIDO)
GA36017001	PROTECCIÓN INTEGRAL DO XACEMENTO
	PROTECCION EXTERIOR DO XACEMENTO (AREA DE RESPECTO)

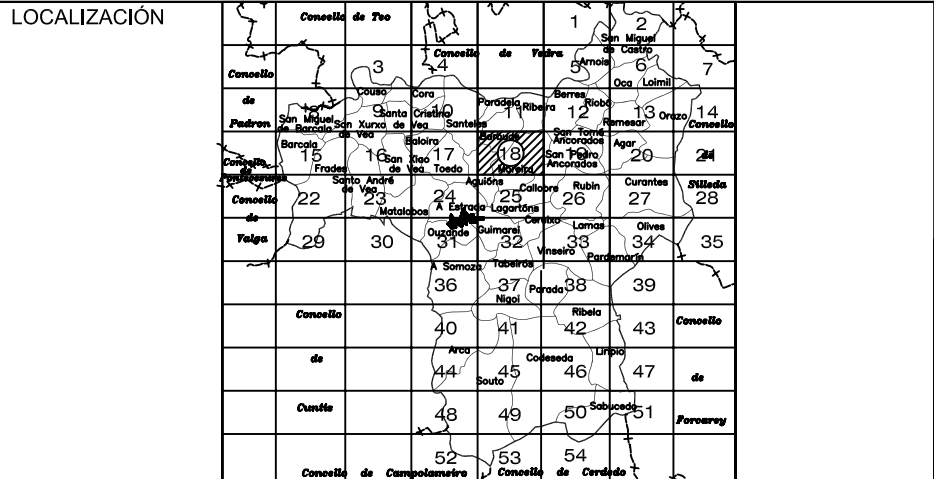




CONCELLO DA ESTRADA

PLAN XERAL DE ORDENACIÓN MUNICIPAL

XACEMENTO ARQUEOLÓXICO

PLANO DE SITUACIÓN. (ESCALA 1/5000)

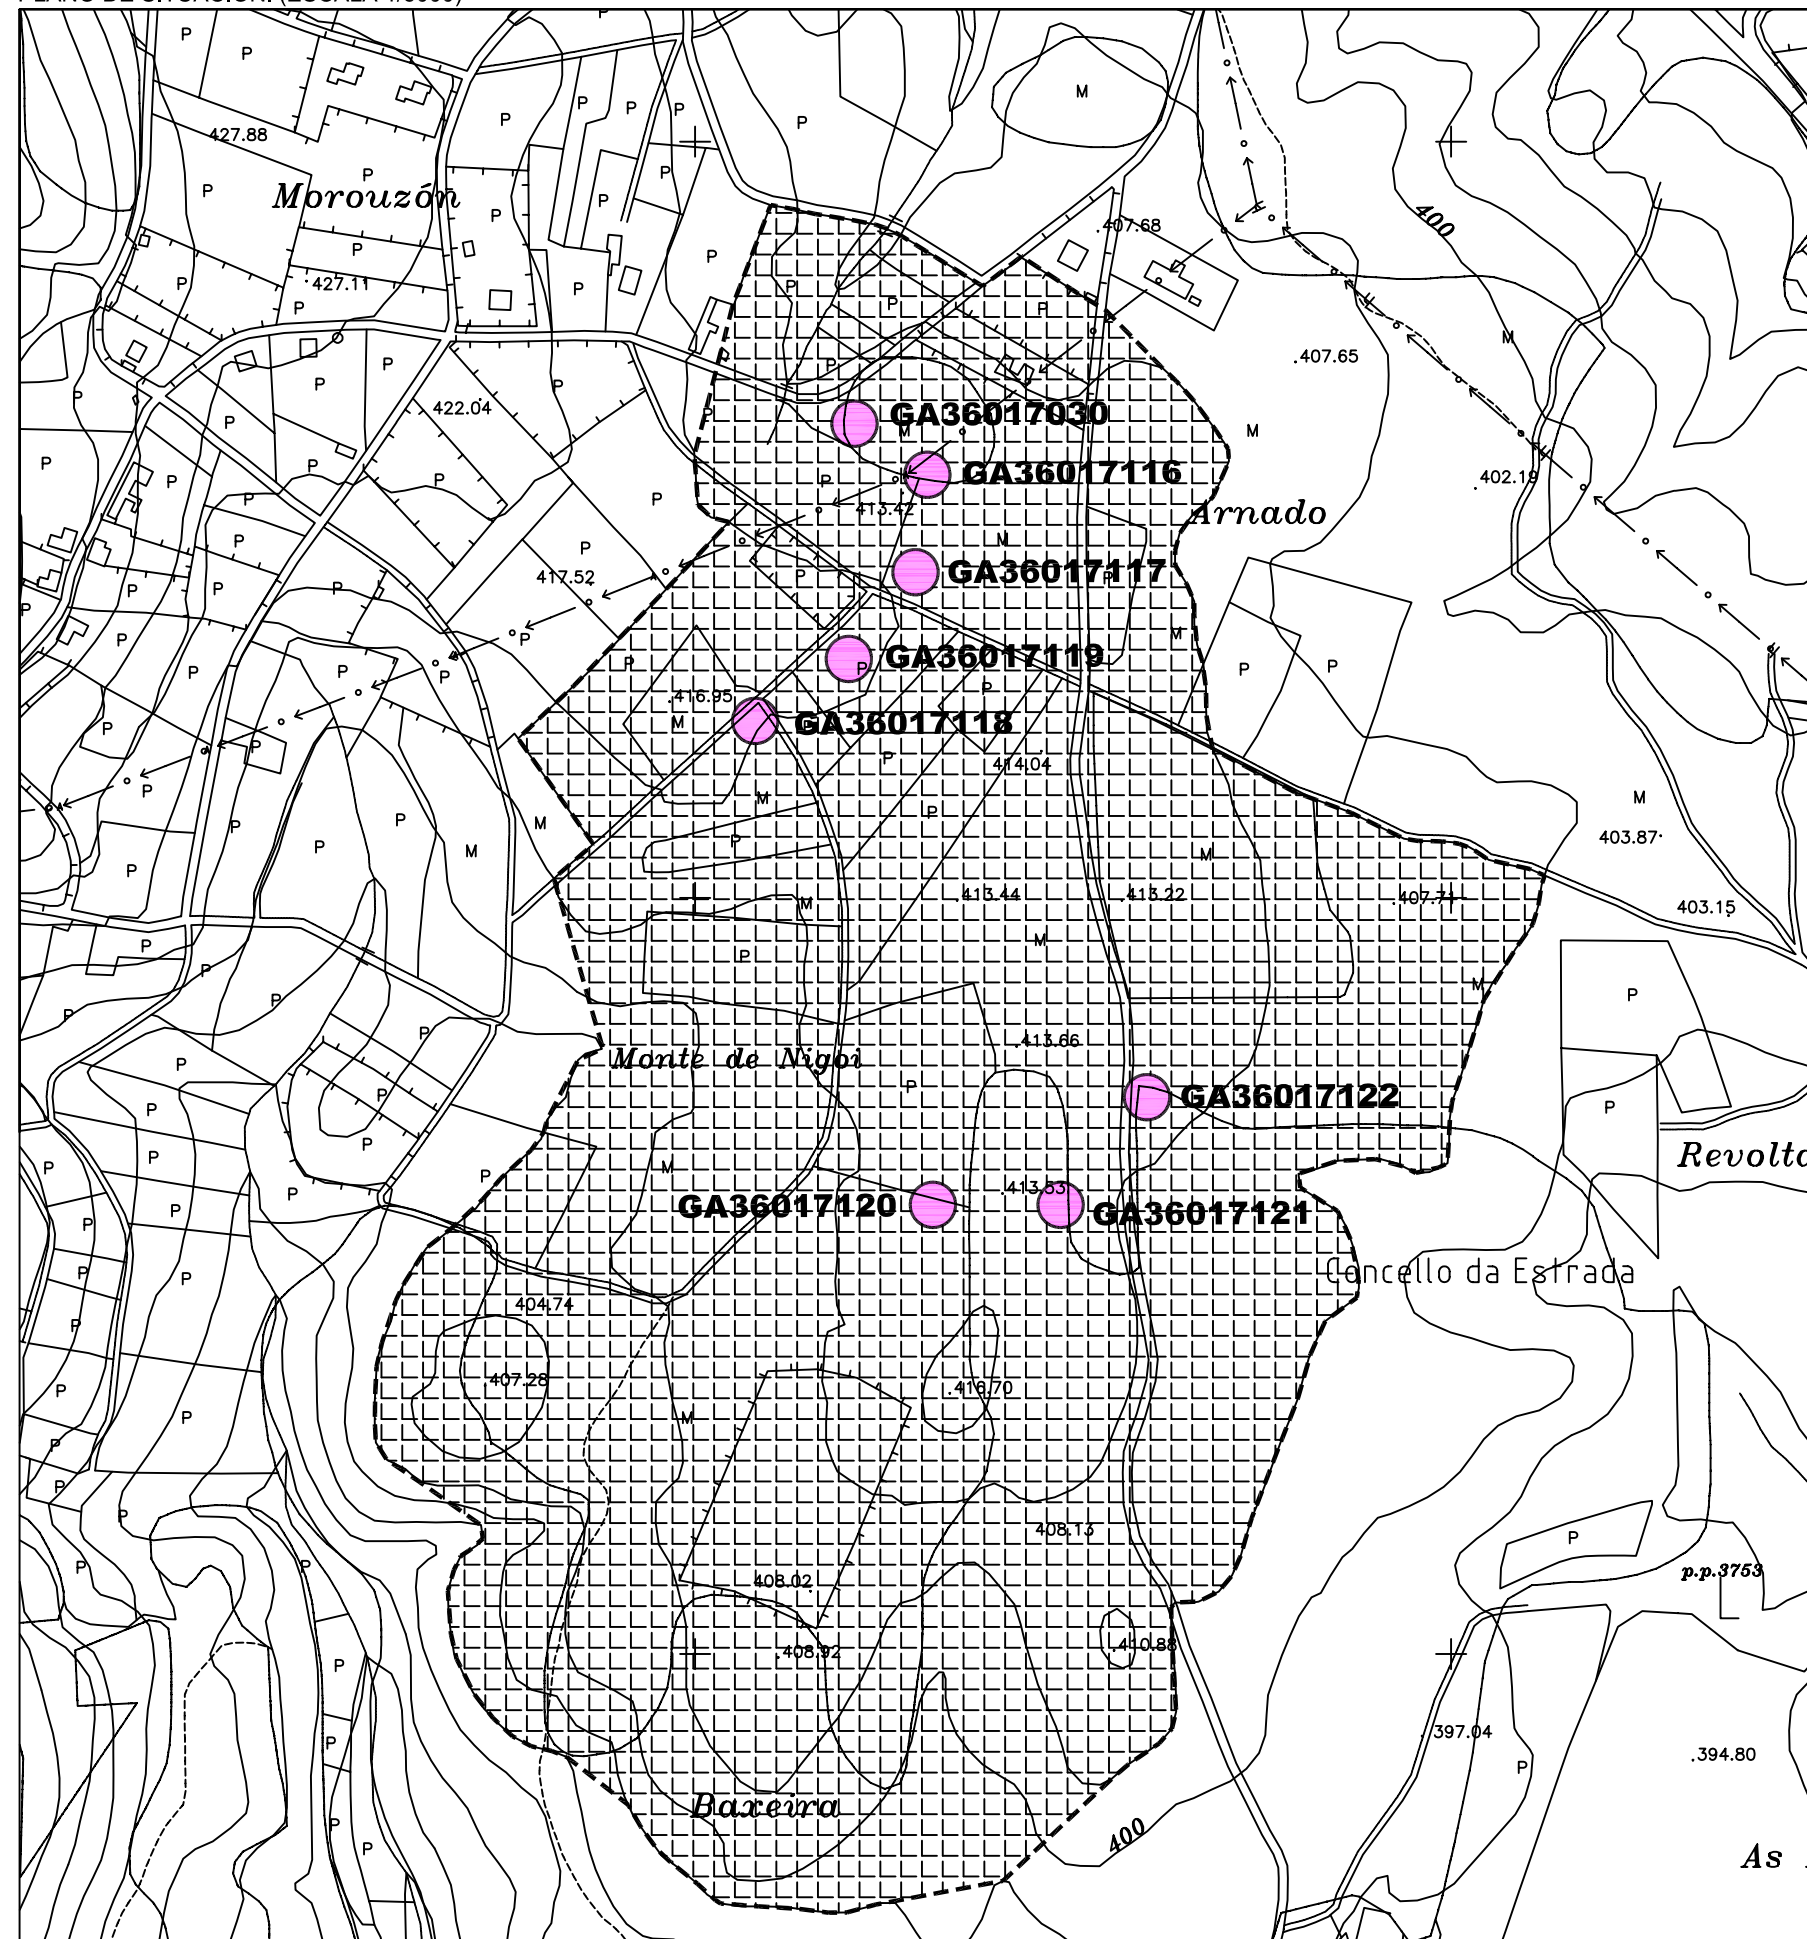

CÓDIGO	GA36017030		
NOME	MONTE DO MEDIO I / ARNADO / RIGUEIRA		
PARROQUIA	NIGOI, SANTA MARÍA		
LUGAR	PARAFITA		
PLANO E: 1/5000	SI-41		
TIPOLOXÍA	MÁMOA		
ADSCRIP. CULTURAL	NEOLÍTICO		
LOCALIZACION	PROYECCION UTM	COORD. XEOGRÁFICAS	ALTITUDE
	X: 544.110 Y: 4.721.315	LONX: 08°27'43'' LAT.: 42°38'32''	410 M.S.N.M.
DESCRIPCION DE ACCESOS	DENDE A CAPITAL MUNICIPAL CÓLLESE A ESTRADA QUE LEVA A CERDEDO E FORCAREI (PO-2003) ATA CHEGAR Á ATURA DA ENTRADA DA ESTRADA QUE LEVA A PARAFITA E A ARCA, SITUADA A MAN DEREITA. DENDE O PUNTO ANTERIOR, PERCÓRRENSE UNS 1350 M. ATA CHEGAR A UN CRUCE CON DÚAS PISTAS ASFALTADAS, ONDE HAI QUE TORCER A MAN ESQUERDA, POLA PISTA QUE LEVA Ó SECTOR NORORIENTAL DE NIGOI, E PERCORRER UNS 120 M. ATA ACADAR A ENTRADA DUNHA PISTA DA PARCELARIA. O XACEMENTO SITUÁSE A 170 M. Ó SL DA ENTRADA DA PISTA, NAS INMEDIACIONES DA MARXE DEREITA DA PISTA QUE LEVA A NIGOI.		
CROQUIS E DESCRIPCION	FORMA TUMULAR DE BOAS PROPORCIONES, NA ACTUALIDADE PRÁCTICAMENTE OCULTA POLA VEXETACIÓN. PRESENTA UNHAS DIMENSIÓNS DE 25 M. DE DIÁMETRO E 1,90 M. DE ALTURA. FORMA PARTE DUNHA NECRÓPOLE TUMULAR INTEGRADA EN ORIXE POR 12 TÚMULOS, QUE SE EXTENDE HACIA O S DO TÚMULO I E DOS QUE NA ACTUALIDADE TAN SÓ RESTAN CATRO MÁIS OU MENOS BEN PERCEPTIBLES E EVIDENCIAS DOUTROS TRES. OS RESTANTES FORON COMPLETAMENTE DESTRUÍDOS POLOS TRABALLOS DE EXPLANACIÓN DE FINCAS DA CONCENTRACIÓN PARCELARIA REALIZADOS NO ANO 1.988. ASÍ MESMO AS CONDICIÓNS DE VEXETACIÓN IMPERANTES NA ZONA DE EMPLAZAMENTO DA NECRÓPOLE (MONTE ALTO) IMPIDEN DETERMINAR CON COMPLETA SEGURIDADE A EXISTENCIA DE MÁIS FORMAS TUMULARES, NO CASO DE QUE AÍDA QUEDE EVIDENCIAS VISIBLES.		

ORDENANZA DE APLICACIÓN	TIPO SOLO
SRPPT / SRPF / SRPN / SRPI / SRPAP	RÚSTICO DE PROTECCION

GA36017001	IDENTIFICACIÓN ELEMENTO CATALOGADO
	IDENTIFICACIÓN ELEMENTO CATALOGADO (DESTRUÍDO OU DESAPARECIDO)
GA36017001	PROTECCIÓN INTEGRAL DO XACEMENTO
	PROTECCION EXTERIOR DO XACEMENTO (AREA DE RESPECTO)


LOCALIZACIÓN	
--------------	--



CONCELLO DA ESTRADA
PLAN XERAL DE ORDENACIÓN MUNICIPAL

XACEMENTO ARQUEOLÓXICO

PLANO DE SITUACIÓN. (ESCALA 1/5000)

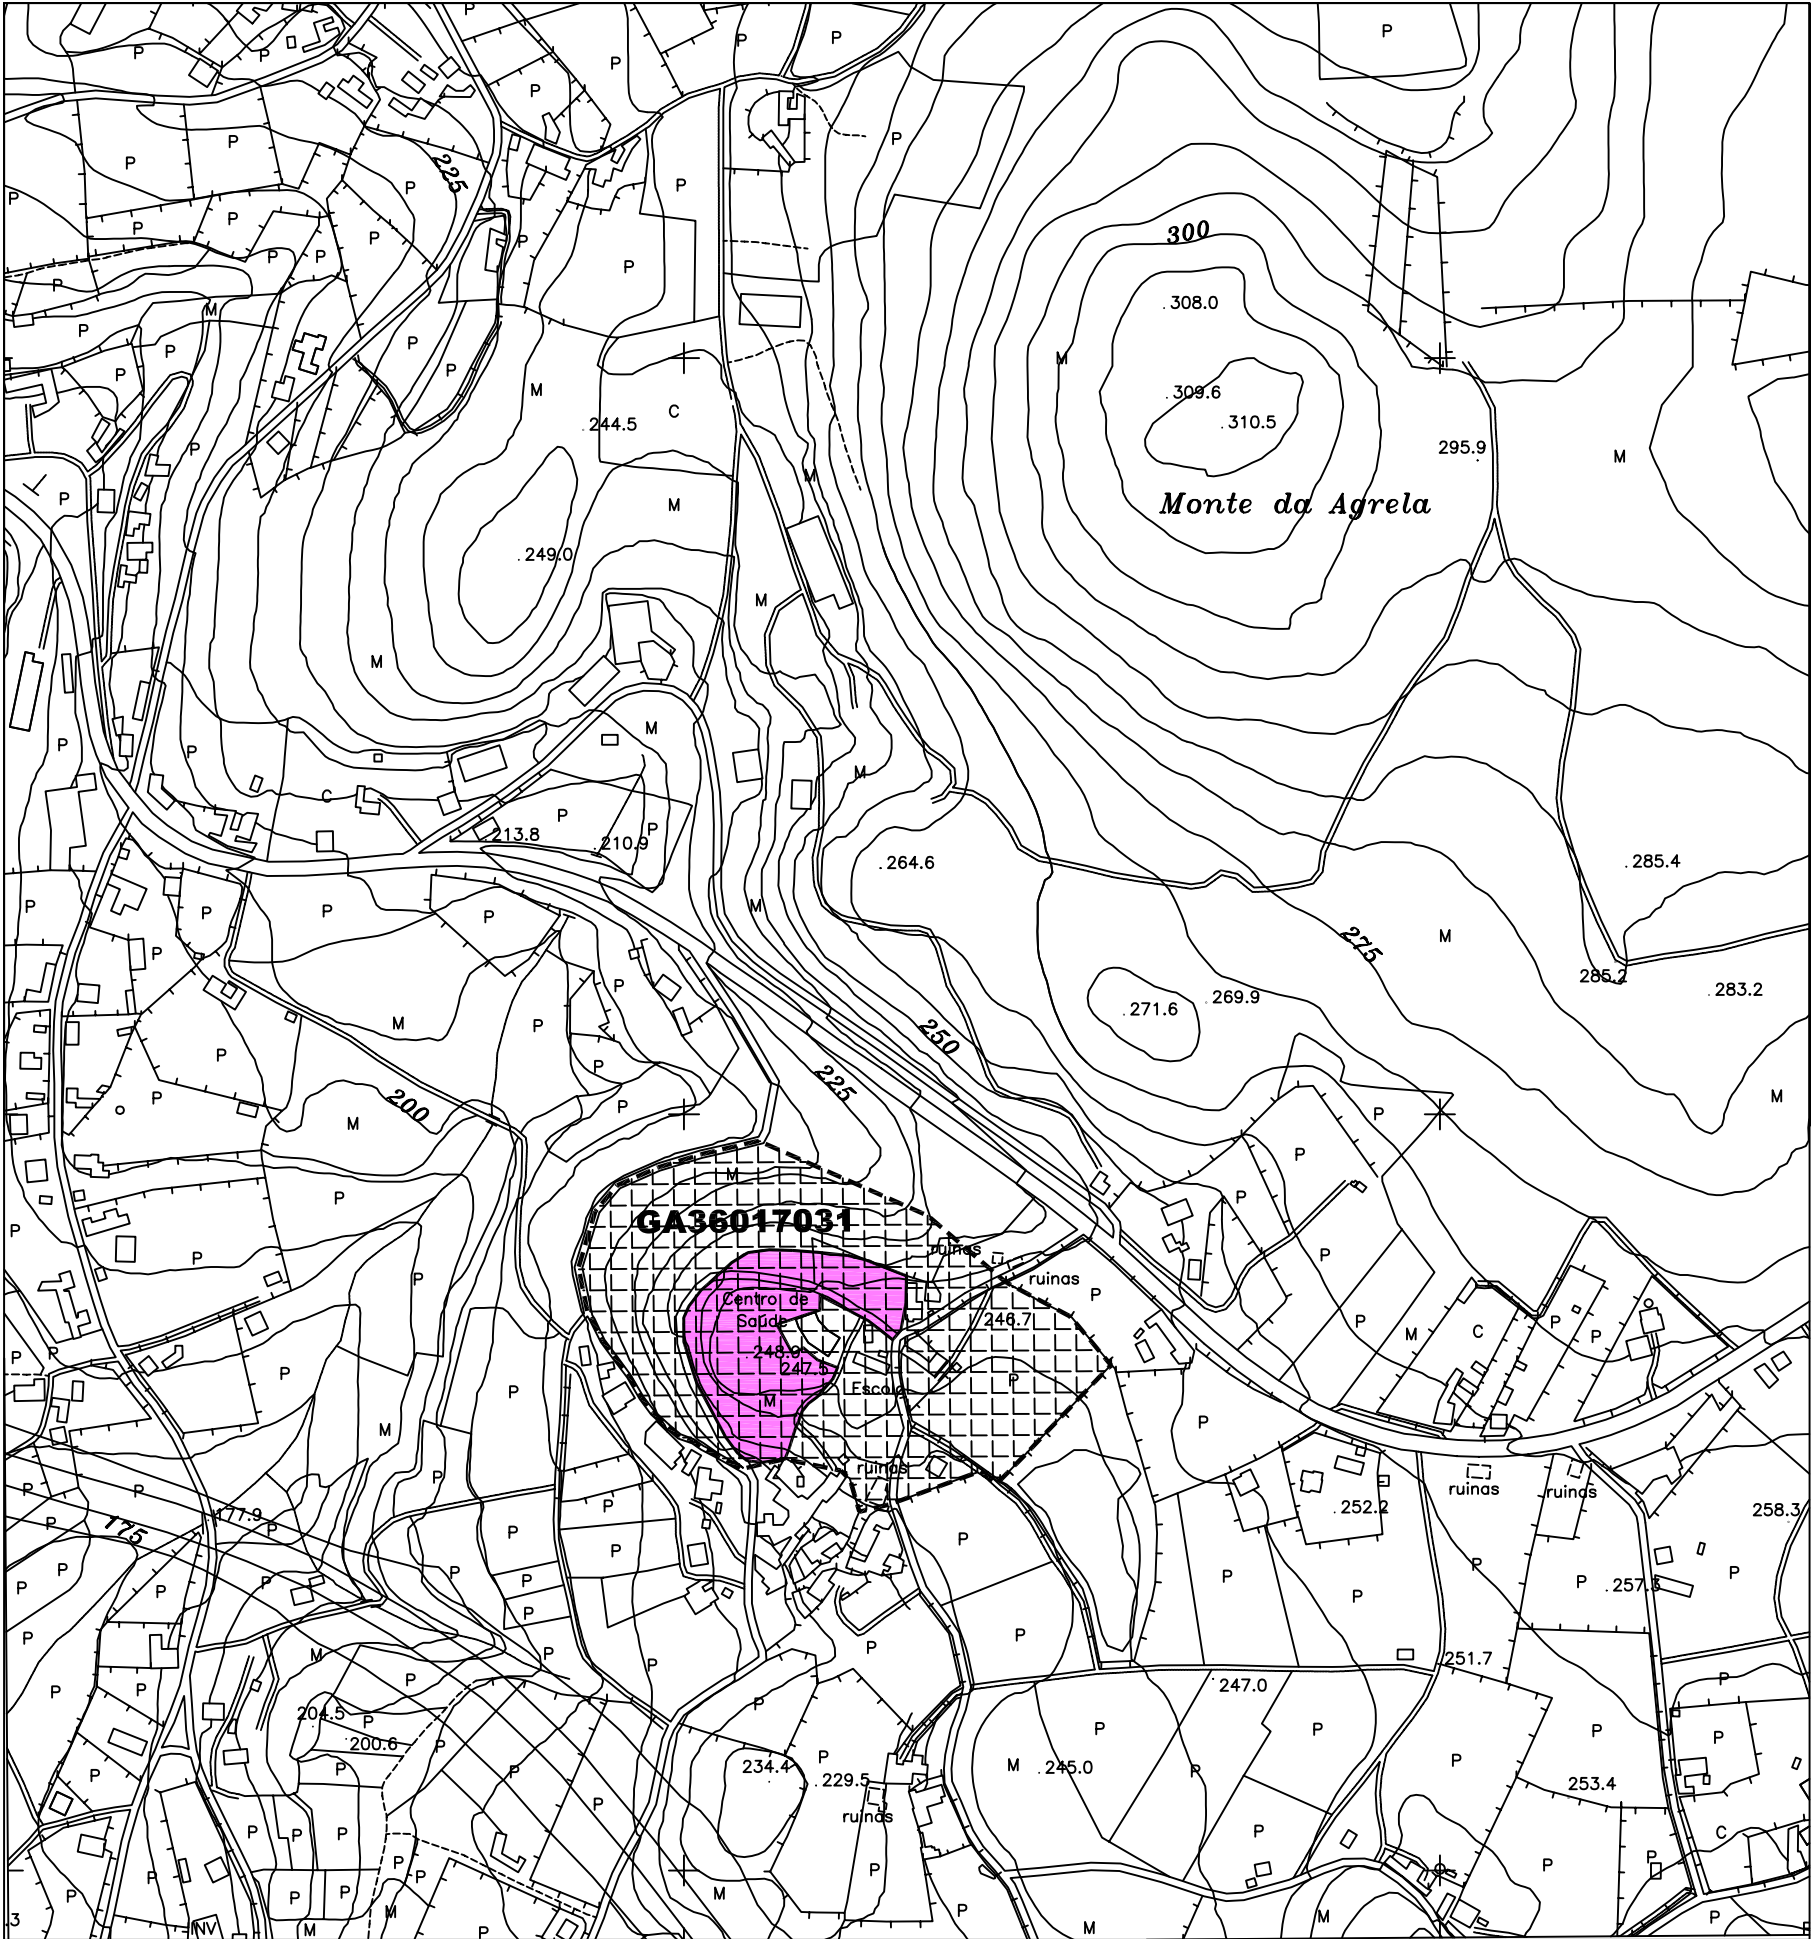

CÓDIGO	GA36017031		
NOME	CASTROTIÓN		
PARROQUIA	Oca, SAN ESTEVO		
LUGAR	CASTROTIÓN		
PLANO E: 1/5000	S1-6		
TIPOLOXÍA	CASTRO		
ADSCRIP. CULTURAL	FERRO		
LOCALIZACION	PROYECCION UTM	COORD. XEOGRAFICAS	ALTITUDE
	X : 550.085 Y : 4.733.837	LONX : 08°23'17'' LAT. : 42°45'17''	249 M.S.N.M.
DESCRIPCION DE ACCESOS	ESTRADA N-525 SANTIAGO-OURENSE, DIRECCIÓN SANTIAGO, DESPOIS DE PASAR O DESVÍO A MAN ESQUERDA QUE LEVA A LOIMIL, A UNS 1160 M. TÓMASE O DESVÍO, TAMÉN A MAN ESQUERDA, QUE LEVA Ó LUGAR DE CASTROTIÓN E Ó COLEXIO E INSTALACIÓNS DEPORTIVAS DE OCA. DESPOIS DE PERCORRIDOS UNS 150 M. HAI QUE COLLE-LA PISTA A MAN DEREITA QUE LEVA Ó CENTRO DE SAÚDE DE OCA, ONDE SE LOCALIZA O XACEMENTO, A UNS 150 M. DO INICIO DA PISTA.		
CROQUIS E DESCRIPCION	SEGUNDO BOUZA BREY O CASTRO XA SE ATOPABA DESTRUÍDO NO ANO 1936 POR UNHA CANTEIRA, POSUÍNDOLLE NA PARTE SUPERIOR UN CÍRCULO DE PEDRAS FONDAMENTE FINCADAS E DUNS 17 M. DE DIÁMETRO, NO QUE SE ERGUÍA, NO SEU CENTRO, OS RESTOS DUNHA CAPELA ADICADA Á NOSA SEÑORA DE CASTROTIÓN. ASÍ MESMO, REIMONDEZ PORTELA (1990) FALA DO ACHADO, NUNHA EXPLORACIÓN REALIZADA NOS RESTOS DA CAPELA, DUNHA LÁPIDA QUE ALUDE Ó FUNDADOR DO PATRONATO DE NOSA SEÑORA DE CASTROTIÓN NO ÚLTIMO TERCIO DO S. XVI, BARTOLOMÉ REIMONDEZ DE QUIÑONES. HOXE EN DÍA, O CONXUNTO CONFORMADO PELOS RESTOS DA CAPELA E DO CÍRCULO ATÓPASE COMPLETAMENTE CUBERTO DE MALEZA.		

ORDENANZA DE APLICACIÓN SRPPT / SRPAP / NR	TIPO SOLO DE NÚCLEO RURAL / RÚSTICO DE PROTECCION
---	--

GA36017001	IDENTIFICACIÓN ELEMENTO CATALOGADO
	IDENTIFICACIÓN ELEMENTO CATALOGADO (DESTRUÍDO OU DESAPARECIDO)
GA36017001	PROTECCIÓN INTEGRAL DO XACEMENTO
	PROTECCION EXTERIOR DO XACEMENTO (AREA DE RESPECTO)


LOCALIZACIÓN	
--------------	--



CONCELLO DA ESTRADA
PLAN XERAL DE ORDENACIÓN MUNICIPAL

XACEMENTO ARQUEOLÓXICO

PLANO DE SITUACIÓN. (ESCALA 1/5000)

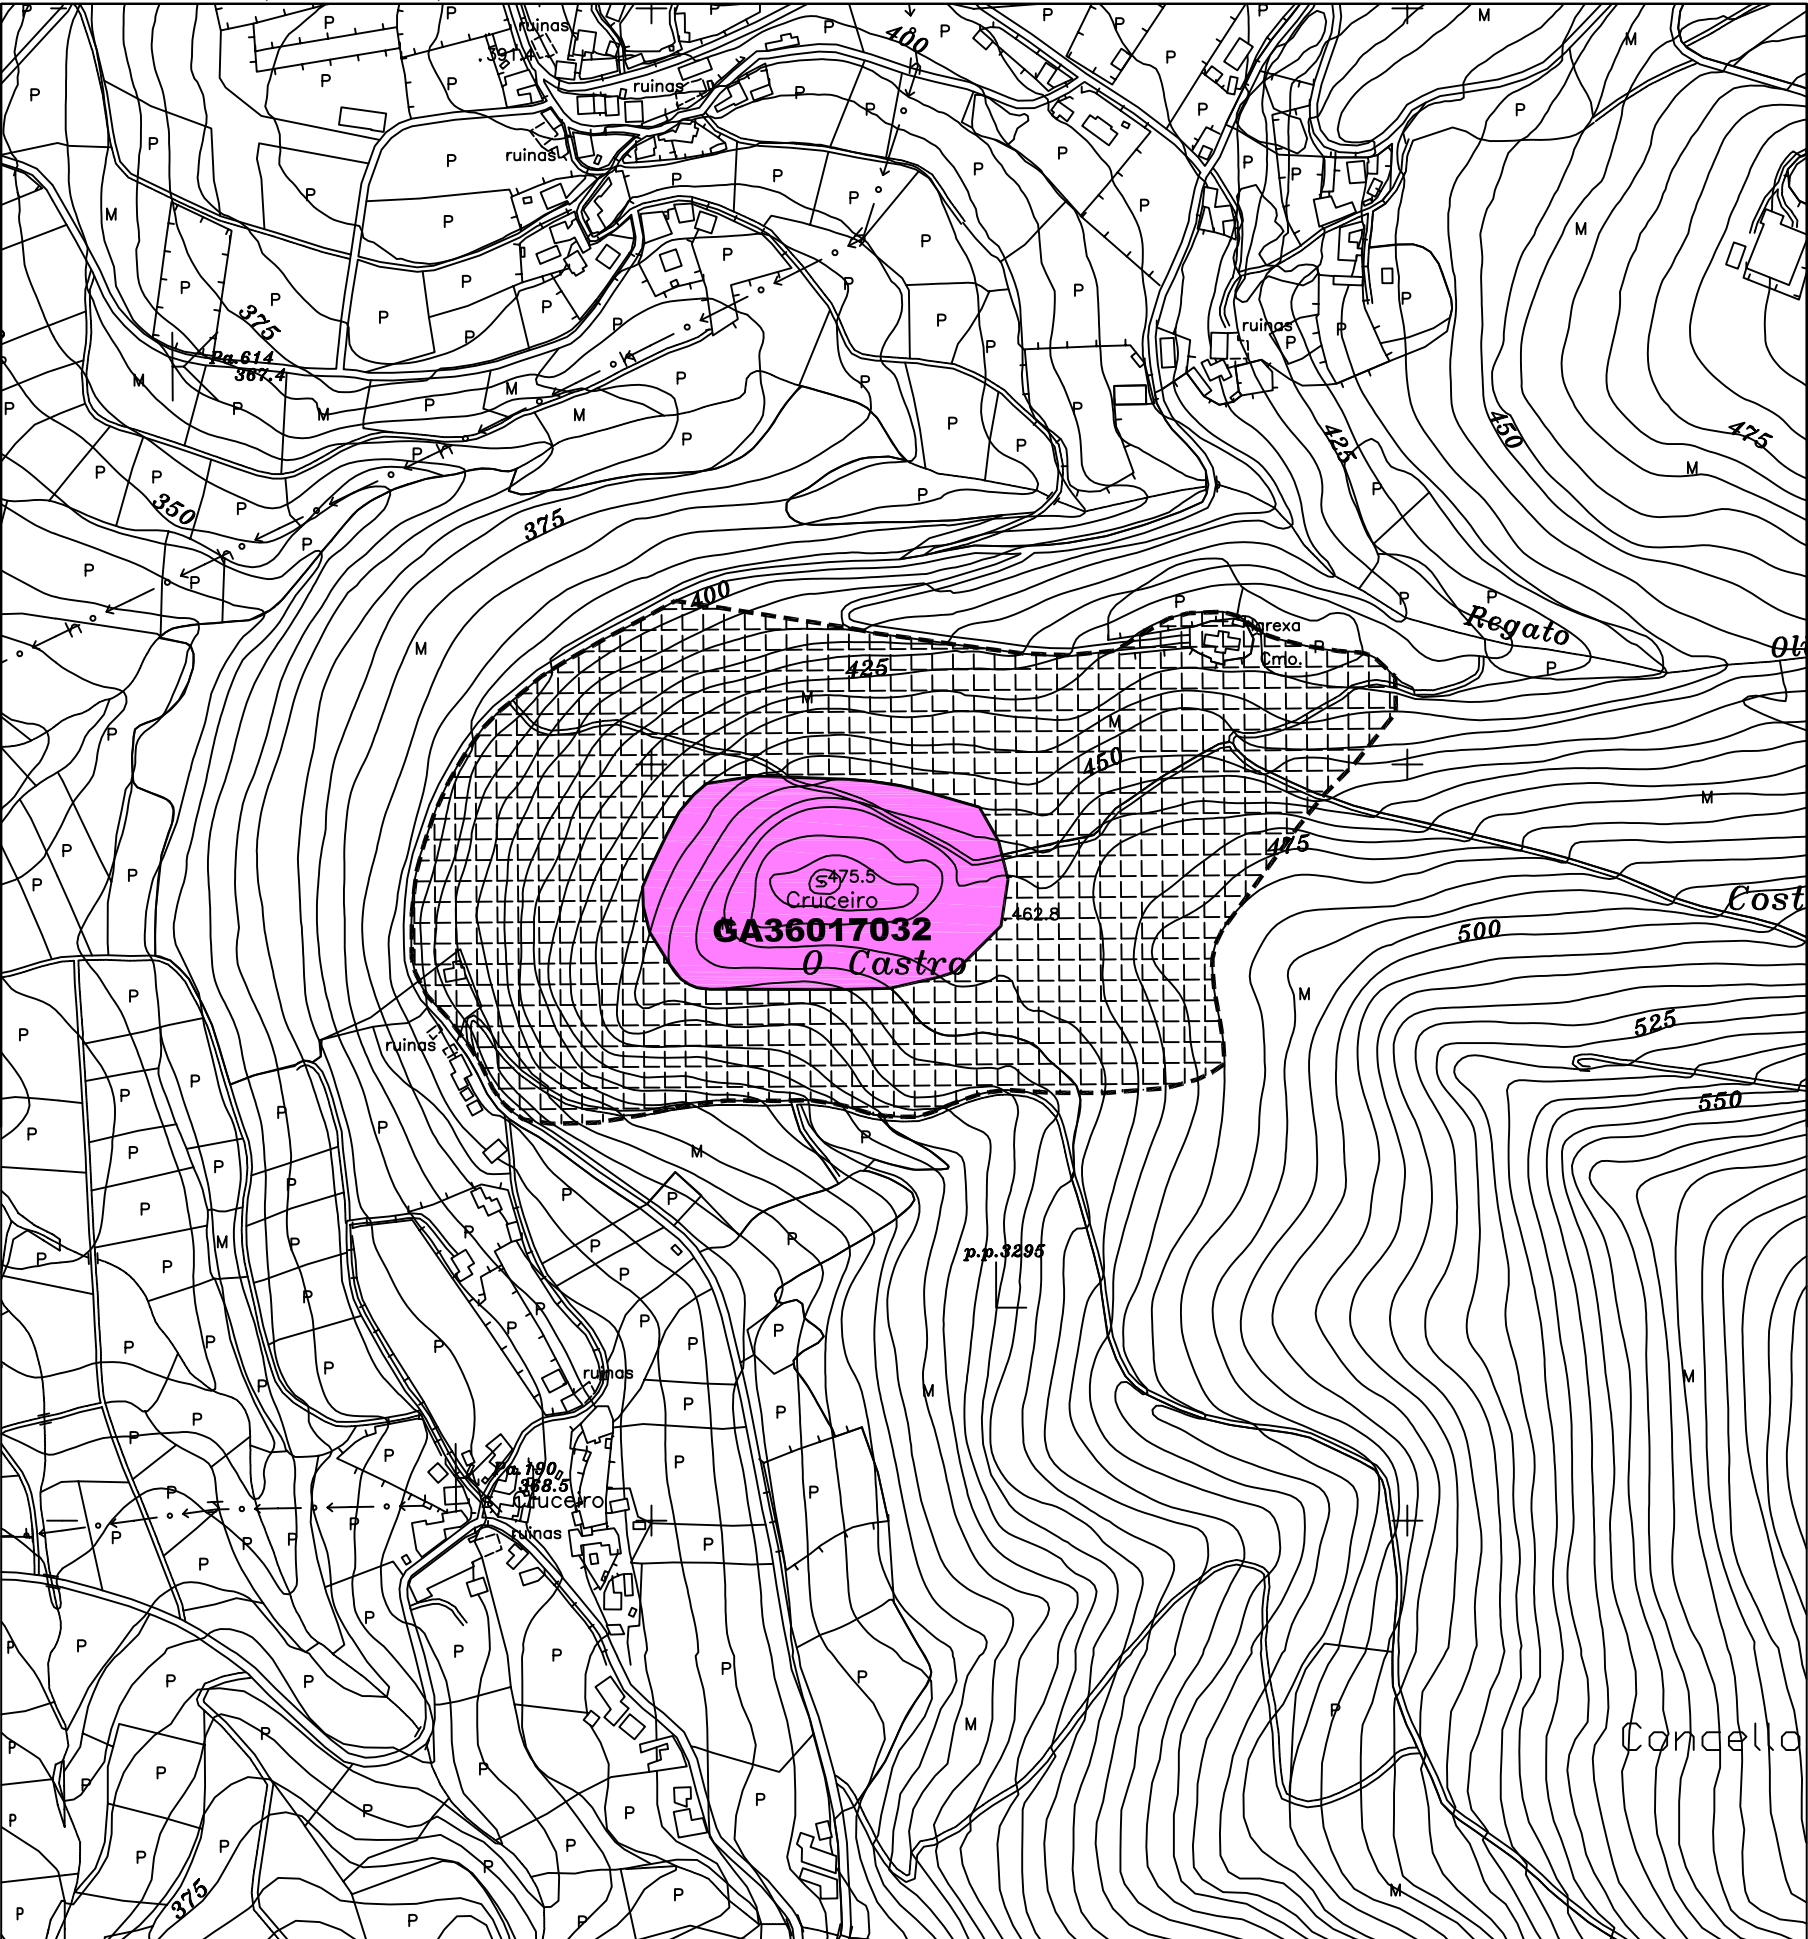

CÓDIGO	GA36017032		
NOME	O CASTRO / CASTRO DA TORRE / CASTRO DE VILADAFONSO		
PARROQUIA	OLIVES, SANTA MARÍA / PARDEMARÍN, SANTA BAIA		
LUGAR	A VILADAFONSO		
PLANO E: 1/5000	S1-34		
TIPOLOXÍA	CASTRO		
ADSCRIP. CULTURAL	FERRO		
LOCALIZACION	PROXECCION UTM	COORD. XEOGRÁFICAS	ALTITUDE
	X : 550.120 Y : 4.725.920	LONX : 08°23'18'' LAT. : 42°41'01''	475 M.S.N.M.
DESCRIPCION DE ACCESOS	DENDE A CAPITAL MUNICIPAL CÓLLESE A ESTRADA N-640, DIRECCIÓN SILLEDA ATA CHEGAR Ó DESVÍO SINALIZADO, A UNS 600 M. DOS ÚLTIMOS EDIFICIOS DO NÚCLEO DA ESTRADA, NAS INMEDIACIÓNS DO LUGAR Á BARREIRA/A PENA DO FOXO, QUE LEVA A CURANTES, A OLIVES E PARDEMARÍN. UNHA VEZ PASADO O LUGAR DE PAZOS CÓLLESE O DESVÍO A MAN ESQUERDA QUE LEVA Á IGREXA PARROQUIAL DE STA. MARÍA DE OLIVES, DESDE ONDE SE ASCENDE Ó CASTRO POR UN CAMIÑO, OU BEN SE COLLE O SEGUINTE DESVÍO TAMÉN Á ESQUERDA, PISTA DA PARCELARIA QUE ATRAVESA TODA A ABA SETENTRIONAL DO CASTRO E PASA POLAS SÚAS INMEDIACIÓNS.		
CROQUIS E DESCRIPCION	CASTRO DE BOAS PROPORCIÓNS, DE FORMA OVALADA, CUN SISTEMA DEFENSIVO CONFORMADO POR UN TERRAPLÉN E MURALLA QUE RODEA TODO O RECINTO, COMPLETADO CUN FOXO QUE DISCORRE DE SE A NW, XA QUE NO RESTO DE SECTORES A FORTE PENDENTE QUE ACADA A LADEIRA ANULA A NECESIDADE DAQUEL. A SÚA ENTRADA SITUÁSE Ó L E PROBABEMENTE ESTARÍA DEFENDIDA POR UN BASTIÓN. NO SL O FOXO SEPARA O CASTRO DUN ANTECASTRO.		

ORDENANZA DE APLICACIÓN SRPPT / SRPF / NR	TIPO SOLO RÚSTICO DE PROTECCION
--	------------------------------------

GA36017001	IDENTIFICACIÓN ELEMENTO CATALOGADO
	IDENTIFICACIÓN ELEMENTO CATALOGADO (DESTRUÍDO OU DESAPARECIDO)
GA36017001	PROTECCIÓN INTEGRAL DO XACEMENTO
	PROTECCION EXTERIOR DO XACEMENTO (AREA DE RESPECTO)

LOCALIZACIÓN	
--------------	--




CONCELLO DA ESTRADA

PLAN XERAL DE ORDENACIÓN MUNICIPAL

XACEMENTO ARQUEOLÓXICO

PLANO DE SITUACIÓN. (ESCALA 1/5000)

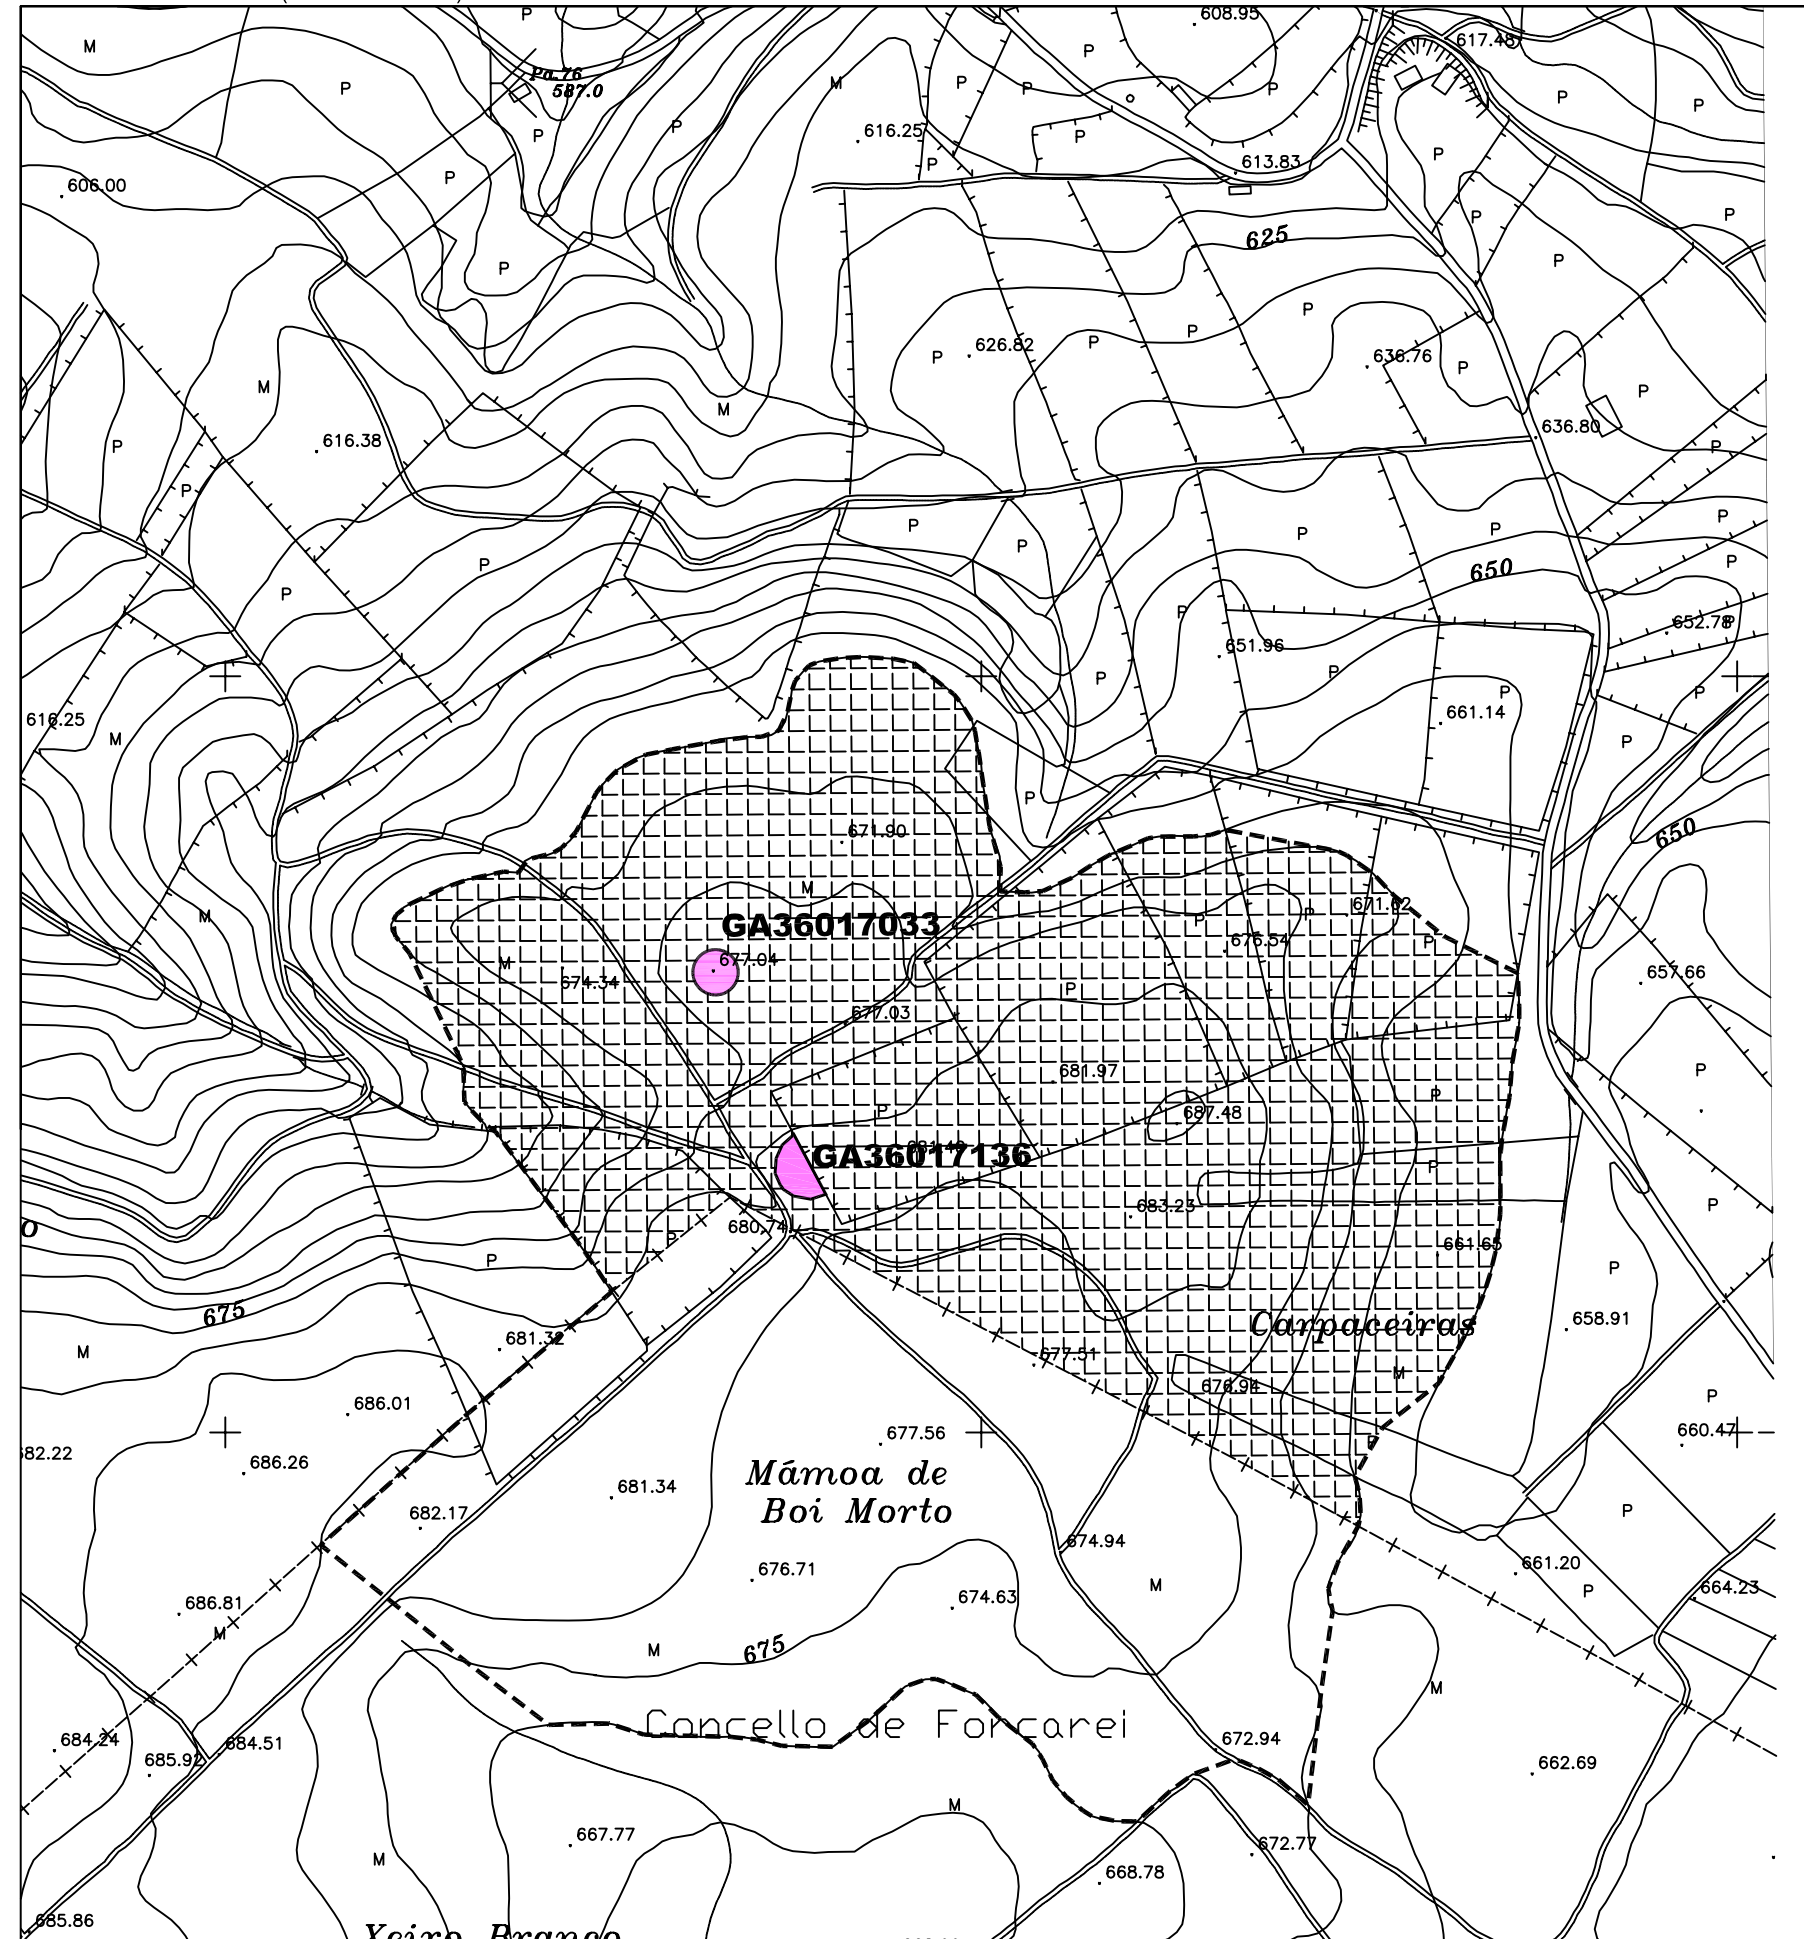

CÓDIGO	GA36017033		
NOME	MÁMOA DE BOI MORTO I		
PARROQUIA	OLIVES, SANTA MARÍA		
LUGAR	FRAÍZ		
PLANO E: 1/5000	SI-34		
TIPOLOXÍA	MÁMOA		
ADSCRIP. CULTURAL	NEOLÍTICO		
LOCALIZACION	PROYECCION UTM	COORD. XEOGRAFICAS	ALTITUDE
	X : 552.320 Y : 4.725.805	LONX : 08°21'41'' LAT. : 42°40'56''	677 M.S.N.M.
DESCRIPCION DE ACCESOS	DENDE A CAPITAL MUNICIPAL CÓLLESE A ESTRADA N-640, DIRECCIÓN SILLEDA ATA CHEGAR Ó DESVÍO SINALIZADO, A UNS 600 M. DOS ÚLTIMOS EDIFICIOS DO NÚCLEO DA ESTRADA, NAS INMEDIACIÓNS DO LUGAR A BARREIRA/A PENHA DO FOXO, QUE LEVA A CURANTES, A OLIVES E PARDEMARÍN. ANTES DE CHEGAR Ó LUGAR DE PAZOS CÓLLESE A PISTA A MAN ESQUERDA QUE LEVA A SOMOZA E A FRAIZ. A UNS 350 M. DAS ÚLTIMAS CASAS DE SOMOZA CHÉGASE A UN CRUCE CON DÚAS PISTAS, UNHA ASFALTADA Á ESQUERDA, QUE LEVA Ó LUGAR DE SINTEIRO E OUTRA Á DEREITA, DE TERRA, DENDE A QUE SE ASCENDE Ó ALTO DO MONTE DE BOI MORTO. CÓLLESE A PISTA DA DEREITA E DESPOIS DE PERCORRER UNS 930 M. CHÉGASE A ÁREA DE EMPRAZAMENTO DO MONUMENTO, SITUADA A UNS 50 M. DA MARXE ESQUERDA DA PISTA.		
CROQUIS E DESCRIPCION	FORMA TUMULAR BEN DEFINIDA E DESTACADA CON RESPECTO Ó ENTORNO CIRCUNDANTE. PRESENTA UNHAS MODESTAS PROPORCIÓNS, CUN DIÁMETRO DUNS 15 M. E UNHA ALTURA MÁXIMA DE 2 M. ASÍ COMO NUMEROSAS PEDRAS DE GRANITO ESPALLADAS POLA SÚA SUPERFICIE, QUE SE CORRESPONDEN COA ESTRUCTURA LÍTICA DE REVESTIMENTO OU COURAZA. FORMA PARTE DUN GRUPO TUMULAR INTEGRADO POR 5 MÁMOAS, 3 DELAS PERTENCENTES Ó CONCELLO DE FORCAREI, DAS QUE DESTACA POLAS SÚAS CONSIDERABLES DIMENSIONES, PRETO DE 50 M. DE DIÁMETRO A MÁMOA Nº 2, SITUADA A UNS 150 M. Ó SL DA Nº 1.		

ORDENANZA DE APLICACIÓN
SRPPT / SRPF

TIPO SOLO
RÚSTICO DE PROTECCION

GA36017001	IDENTIFICACIÓN ELEMENTO CATALOGADO
	IDENTIFICACIÓN ELEMENTO CATALOGADO (DESTRUÍDO OU DESAPARECIDO)
GA36017001	PROTECCIÓN INTEGRAL DO XACEMENTO
	PROTECCION EXTERIOR DO XACEMENTO (AREA DE RESPECTO)


LOCALIZACIÓN	
--------------	--



CONCELLO DA ESTRADA
PLAN XERAL DE ORDENACIÓN MUNICIPAL

XACEMENTO ARQUEOLÓXICO


PLANO DE SITUACIÓN. (ESCALA 1/5000)

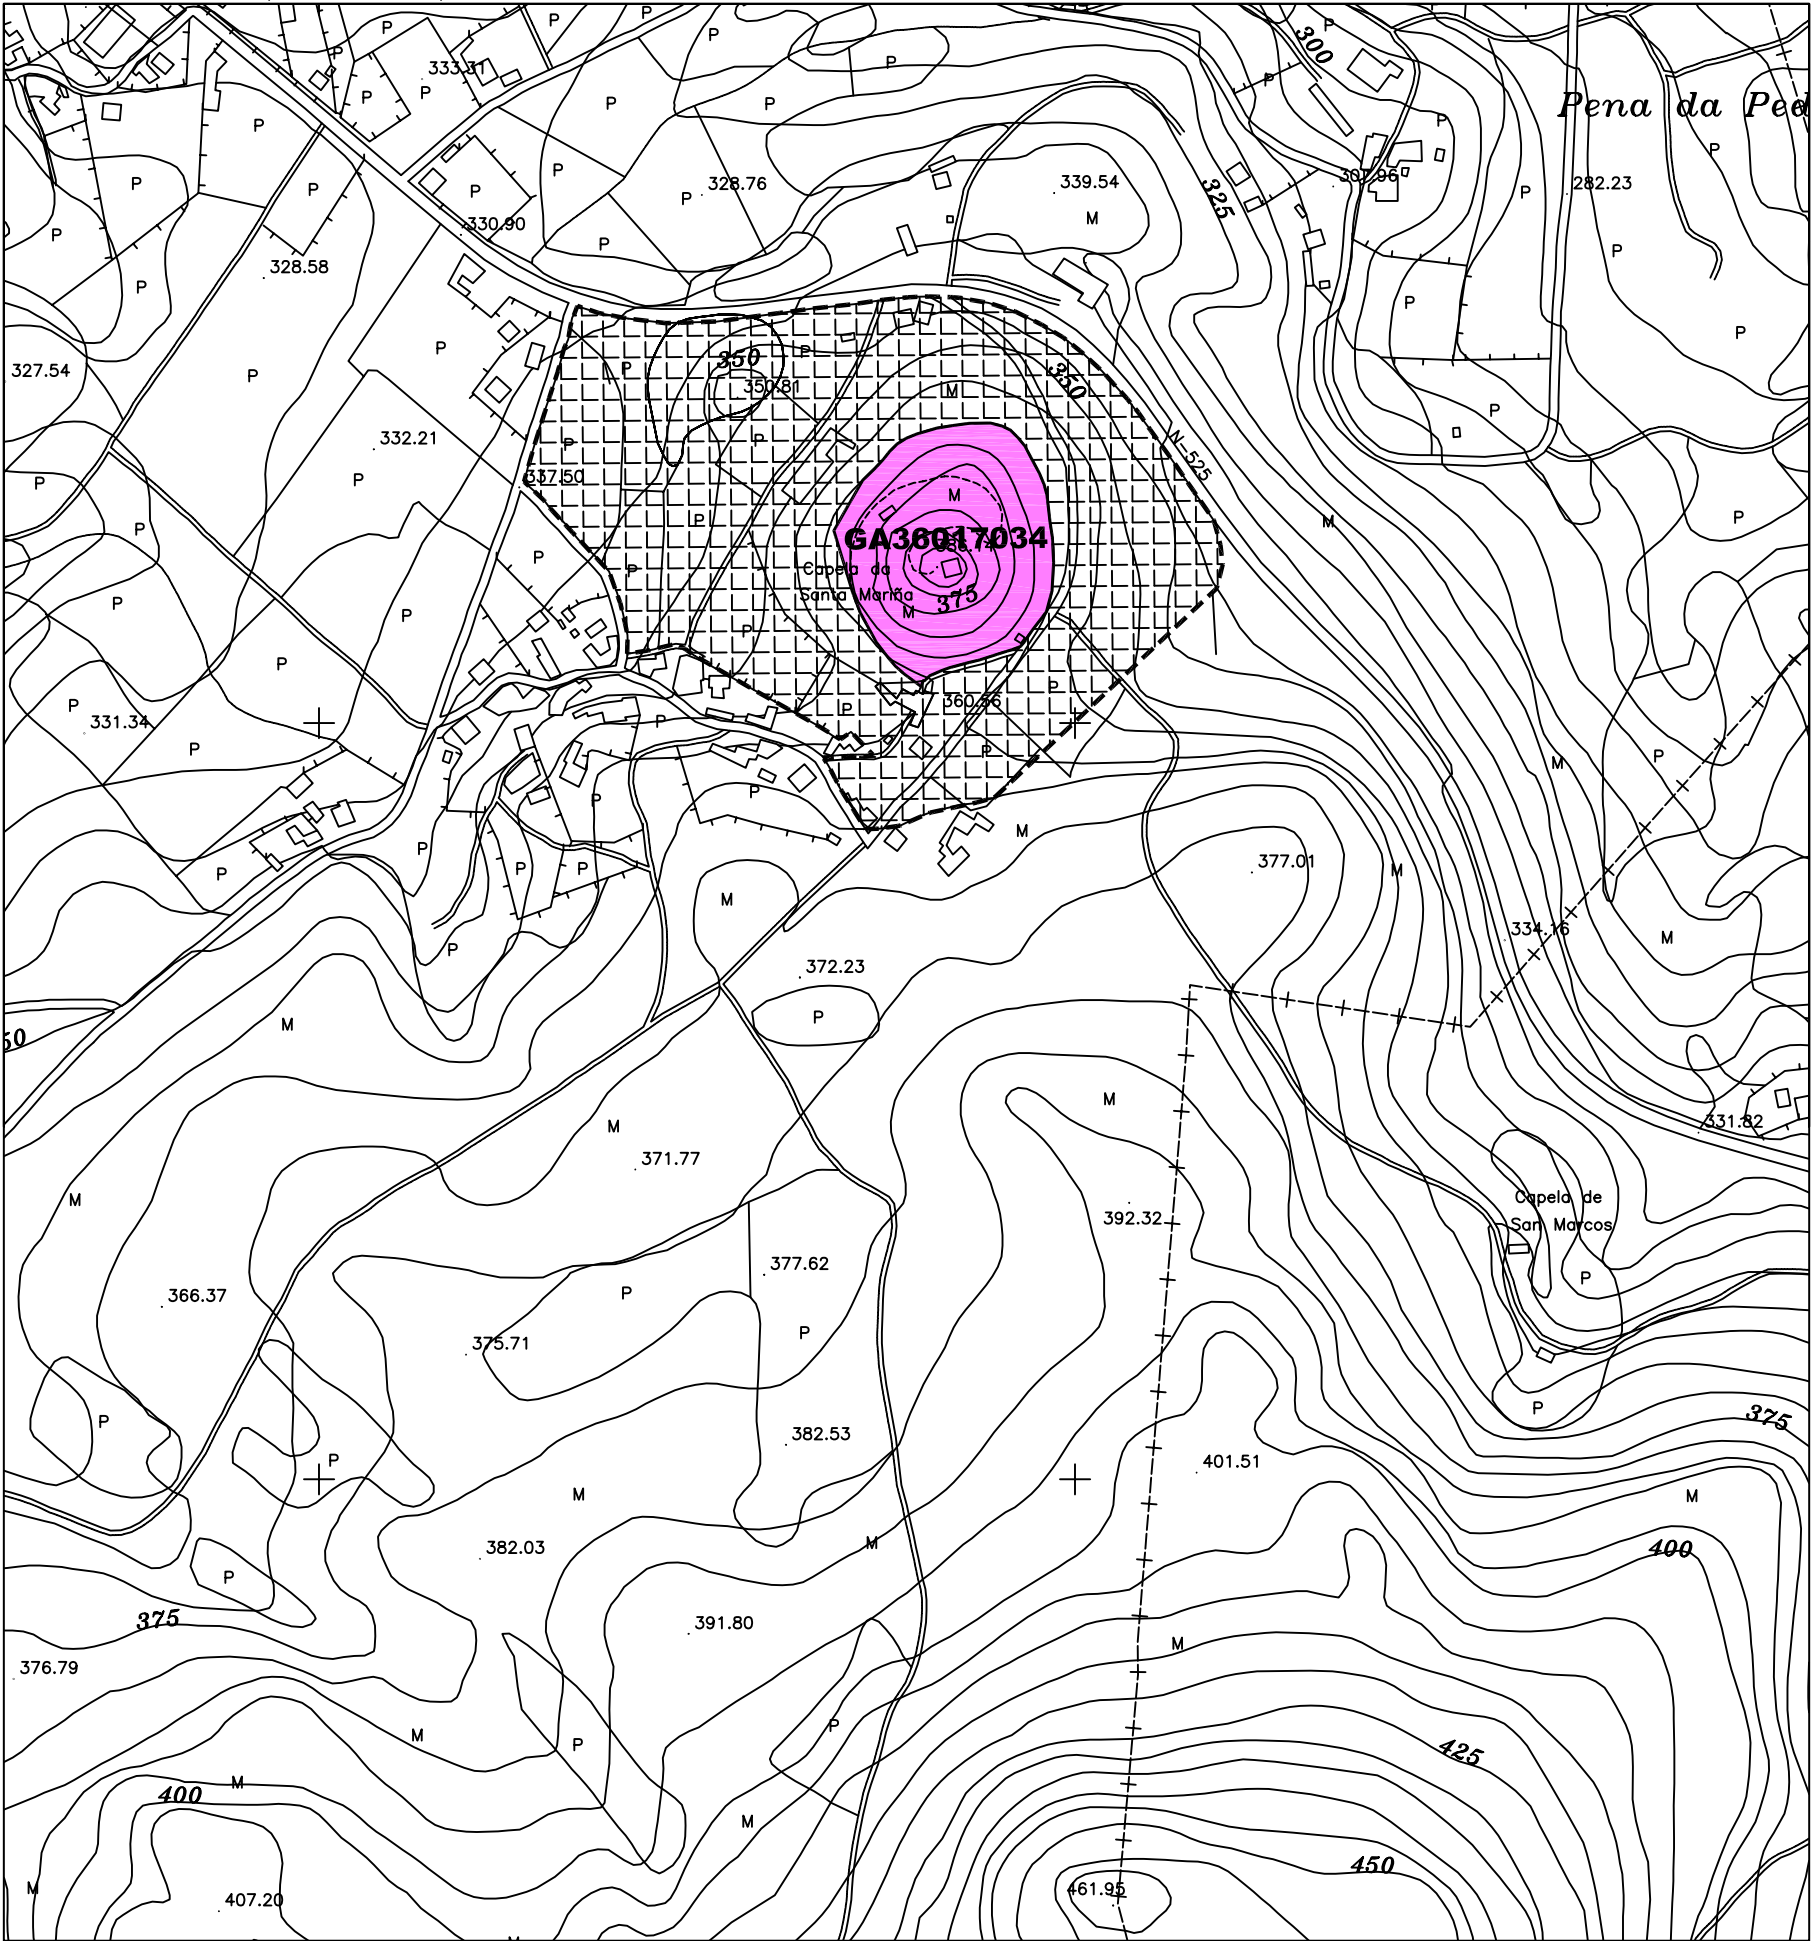

CÓDIGO	GA36017034		
NOME	COTO DE CASTROVITE		
PARROQUIA	ORAZO, SAN PEDRO		
LUGAR	CASTROVITE		
PLANO E: 1/5000	SI-14		
TIPOLOXÍA	CASTRO		
ADSCRIP. CULTURAL	FERRO		
LOCALIZACION	PROYECCION UTM	COORD. XEOGRAFICAS	ALTITUDE
	X : 553.915 Y : 4.733.103	Lonx : 08°20'28'' LAT. : 42°44'52''	386 m.s.n.m.
DESCRIPCION DE ACCESOS	ESTRADA N-525 SANTIAGO – OURENSE, DIRECCIÓN OURENSE. DESPOIS DE PASA-LO DESVÍO SINALIZADO A MAN DEREITA QUE CONDUCE A ORAZO, TOMA- LA PRIMEIRA PISTA, TAMÉN Á DEREITA (SINALIZADA COMO CASTRO DE SANTA MARÍA) DENDE A QUE SE ACCEDE DIRECTAMENTE Ó CASTRO.		
CROQUIS E DESCRIPCION	DEBIDO ÁS DISTINTAS ALTERACIÓNS SUFRIDAS POLO XACEMENTO Ó LONGO DO TEMPO RESULTA IMPOSIBLE RECOÑECE- LA EXTENSIÓN QUE OCUPARÍA ESTE, SOBRE TODO POLA IMPOSIBILIDADE DE DETECTAR EN SUPERFICIE O TRAZADO DAS DEFENSAS QUE PECHARÍAN E DELIMITARÍAN SUPERFICIALMENTE O ASENTAMENTO, SE BEN EXISTEN INDICIOS DE DEFENSAS NO SECTOR SETENTRIONAL DO MESMO. NO ANO 1986 FORON REALIZADAS UNHA SERIE DE SONDAXES POR X. CARBALLO ARCEO, REPARTIDAS POR DISTINTOS SECTORES DO CASTRO, QUE CONSTATARON UNHA CONTINUIDADE NO POBOAMENTO DENDE OS SÉCULOS VIII-VI A.C. ATA POLO MENOS O SÉCULO I A.C.		


ORDENANZA DE APLICACIÓN SRPPT / SRPF / SRPAP / SRPI / NR	TIPO SOLO DE NÚCLEO RURAL / RÚSTICO DE PROTECCION
---	--

GA36017001	IDENTIFICACIÓN ELEMENTO CATALOGADO
	IDENTIFICACIÓN ELEMENTO CATALOGADO (DESTRUÍDO OU DESAPARECIDO)
GA36017001	PROTECCIÓN INTEGRAL DO XACEMENTO
	PROTECCION EXTERIOR DO XACEMENTO (AREA DE RESPECTO)

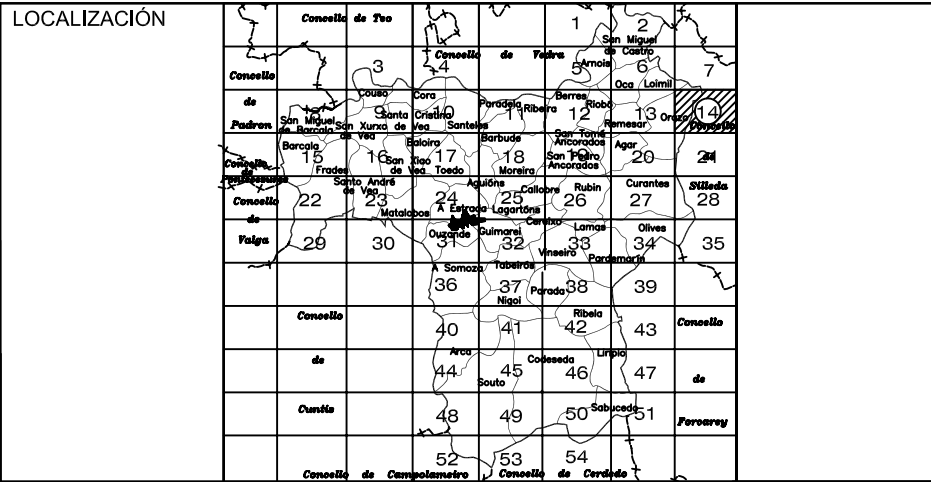



PLANO DE SITUACIÓN. (ESCALA 1/5000)

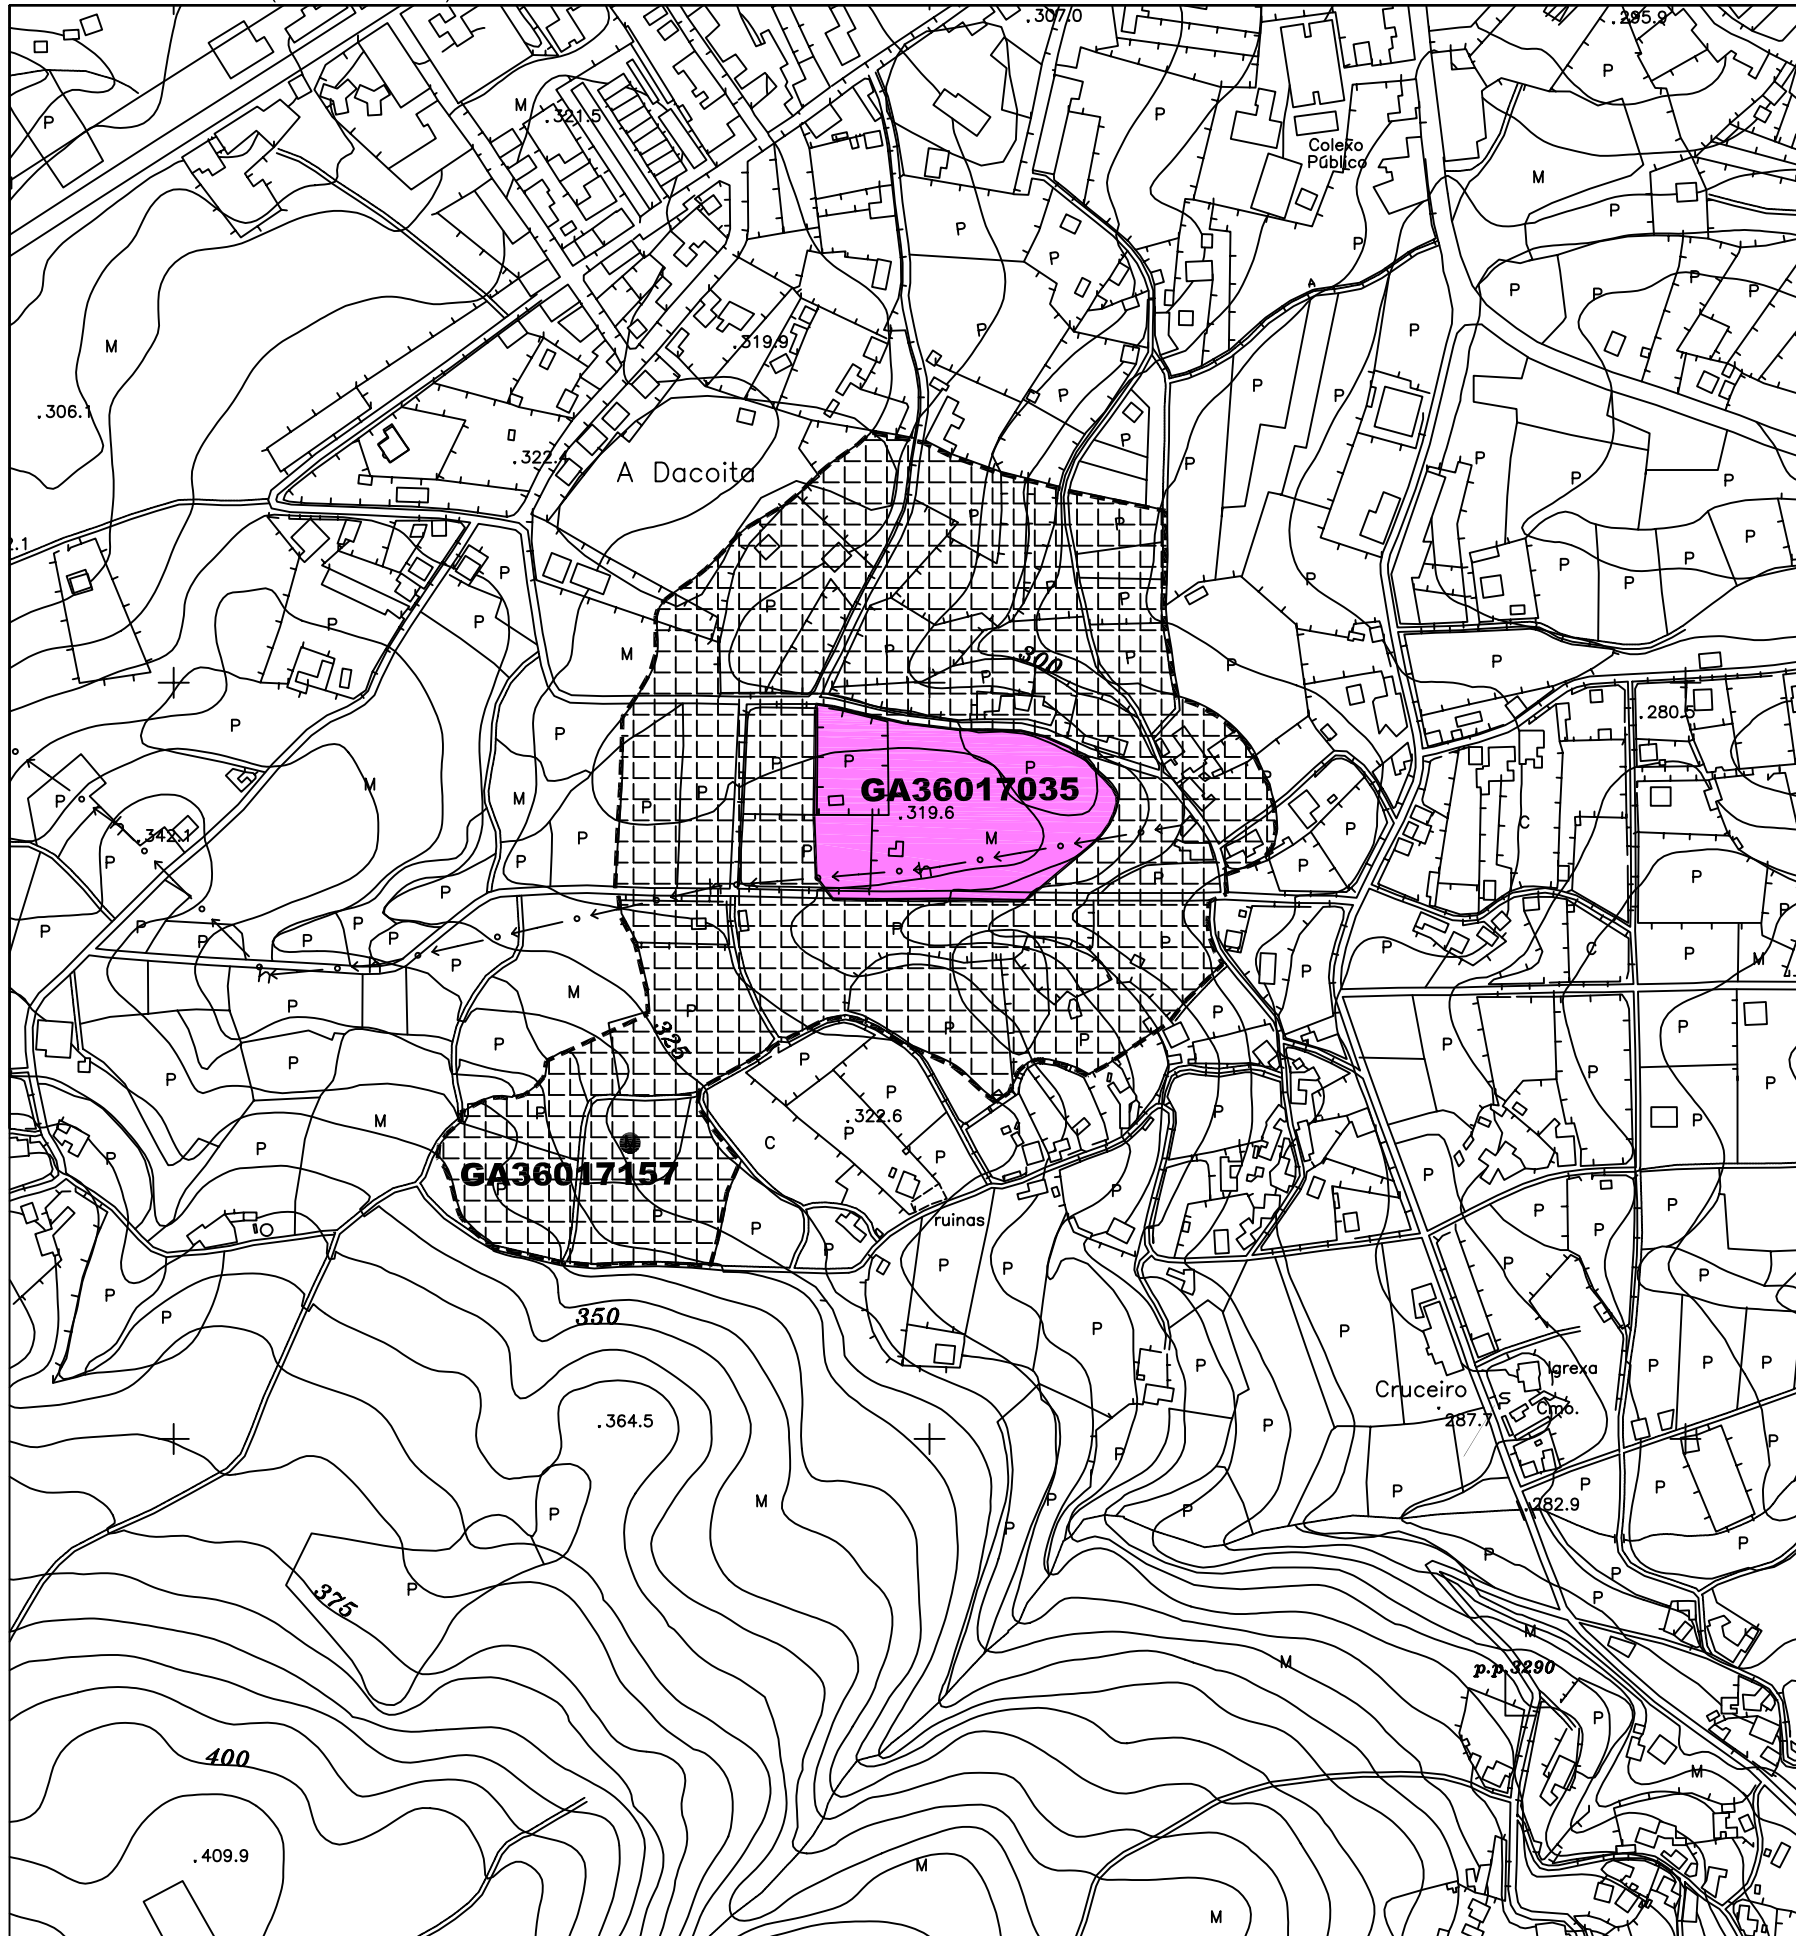

CÓDIGO	GA36017035		
NOME	O CASTRO		
PARROQUIA	OUZANDE, SAN LORENZO		
LUGAR	O CASTRO		
PLANO E:1/5000	S1-31		
TIPOLOXÍA	CASTRO		
ADSCRIP. CULTURAL	FERRO		
LOCALIZACION	PROXECCION UTM	COORD. XEOGRAFICAS	ALTITUDE
	X : 541.540 Y : 4.725.940	Lonx : 08°29'35'' LAT. : 42°41'03''	320 m.s.n.m.
DESCRIPCION DE ACCESOS	DENDE A CAPITAL MUNICIPAL, CÓLLESE A ESTRADA PO-2003 QUE LEVA A CERDEDO E FORCAREI. DESPOIS DE DEIXAR ATRÁS O COLEXIO PÚBLICO DA ESTRADA, CÓLLESE A PISTA SINALIZADA, A MAN ESQUERDA, QUE CONDUCE Á IGREXA PARROQUIAL DE OUZANDE E Á PARROQUIA DE A SOMOZA. PERCORRIDOS UNS 400 M. TÓMASE O DESVÍO, TAMÉN A MAN ESQUERDA, QUE LEVA Ó LUGAR DE CASTRO, PENARADA E Ó MATADOIRO MUNICIPAL. UNHA VEZ PASADO O LUGAR DE O CASTRO XA SE LOCALIZA A ÁREA DE EMPRAZAMENTO DO XACEMENTO, A MAN DEREIRA DA PISTA EN UN ENTORNO MOI ALTERADO.		
CROQUIS E DESCRICION	XACEMENTO CUN ALTO GRADO DE ALTERACIÓN DO QUE RESULTA MOI DIFÍCIL RECOÑECE-SE A EXTENSIÓN QUE OCUPARÍA ÉSTE, SOBRE TODO POLA IMPOSIBILIDADE DE DETECTAR EN SUPERFICIE O TRAZADO DAS DEFENSAS QUE PECHARÍAN E DELIMITARÍAN SUPERFICIALMENTE O ASENTAMENTO. NAS SÚAS INMEDIACIÓNS, EN CONCRETO NO LUGAR DE O CASTRO, FOI ATOPADA UNHA ESTELA ANTROPOMORFA DE GRANITO DE ÉPOCA ROMANA QUE SE CONSERVA NO MUSEO DE PONTEVEDRA DENDE O ANO 1.928.		

ORDENANZA DE APLICACIÓN SRPPT / SRPAP / SRPO / NR	TIPO SOLO DE NÚCLEO RURAL / RÚSTICO DE PROTECCION / URBANIZABLE
--	---

GA36017001	IDENTIFICACIÓN ELEMENTO CATALOGADO
	IDENTIFICACIÓN ELEMENTO CATALOGADO (DESTRUÍDO OU DESAPARECIDO)
GA36017001	PROTECCIÓN INTEGRAL DO XACEMENTO
	PROTECCION EXTERIOR DO XACEMENTO (AREA DE RESPECTO)

LOCALIZAÇÃO


The map displays the geographical layout of the Municipality of São João del-Rei, divided into 55 parishes. The central parish, number 31, is highlighted with diagonal hatching and labeled 'São João del-Rei'. The map is bordered by other municipalities: to the north is São Miguel do Castelo; to the east is Oca; to the south is São João del-Rei; and to the west is São João del-Rei. The parishes are numbered 1 through 55, with some numbers appearing in multiple cells due to the grid layout. The map also shows the surrounding state boundaries and the location of the municipality within the state of Minas Gerais.



CONCELLO DA ESTRADA
PLAN XERAL DE ORDENACIÓN MUNICIPAL

XACEMENTO ARQUEOLÓXICO


PLANO DE SITUACIÓN. (ESCALA 1/5000)

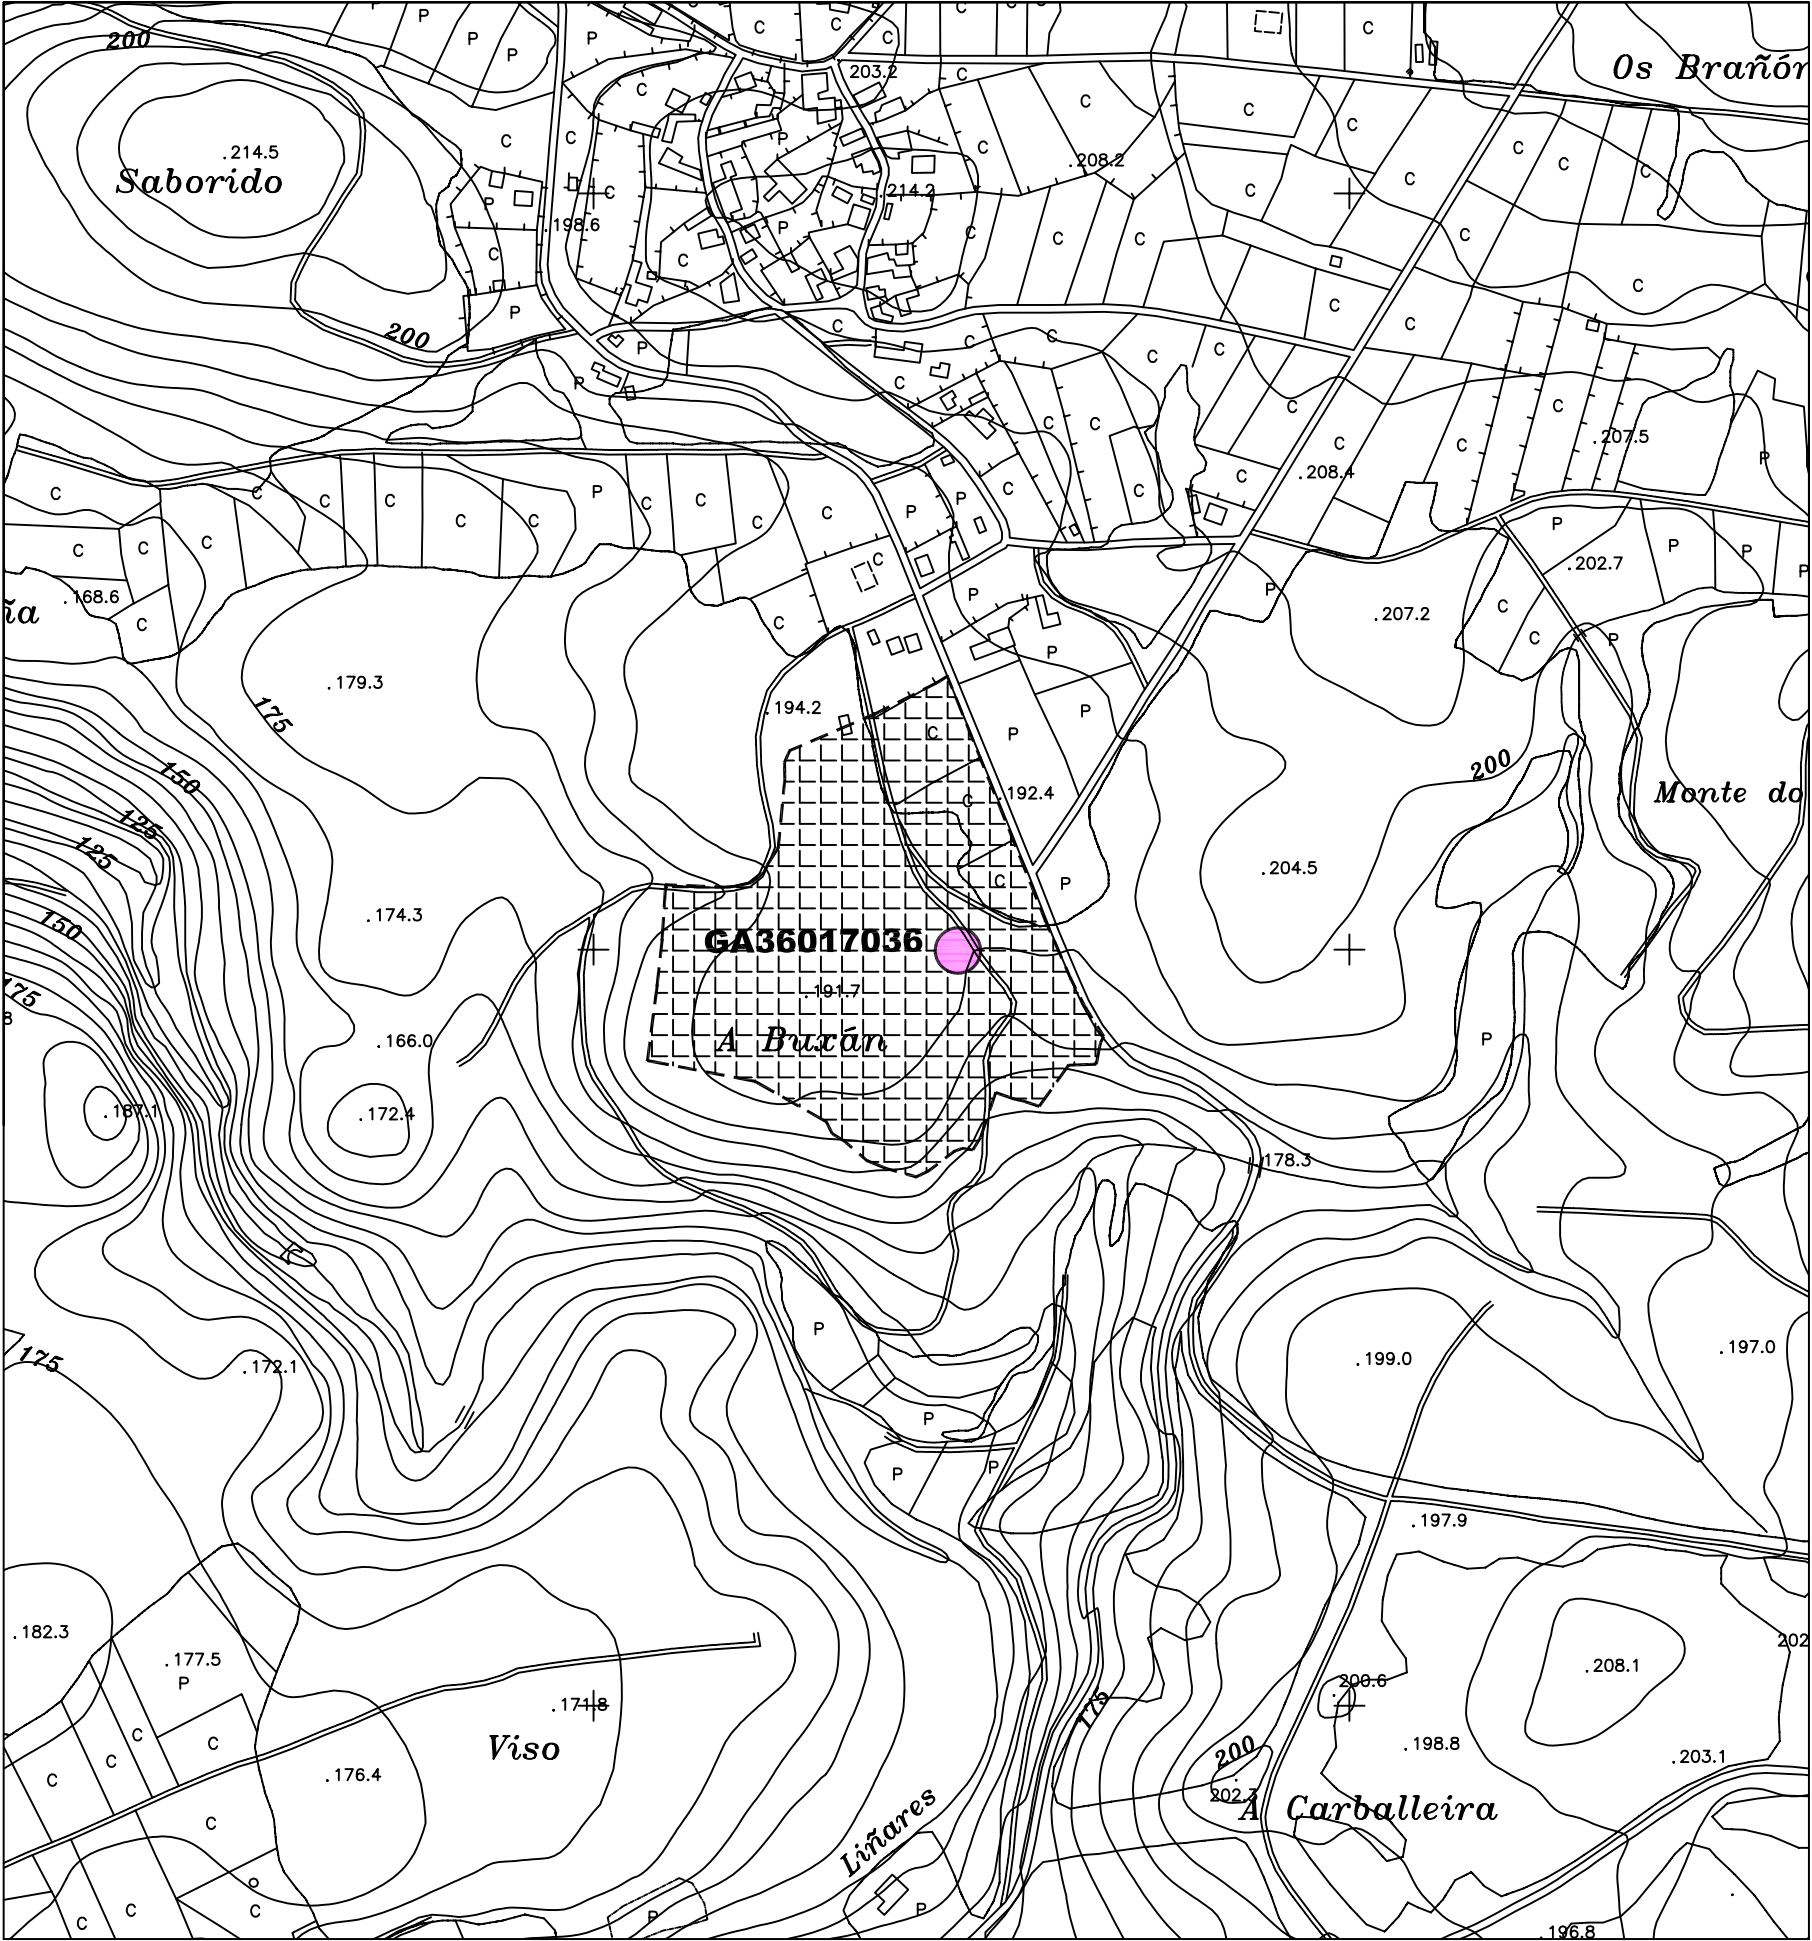

CÓDIGO	GA36017036		
NOME	MÁMOA DE TRASMONTE		
PARROQUIA	BARBUDE, SAN MARTIÑO		
LUGAR	TRASMONTE		
PLANO E:1/5000	SI-18		
TIPOLOXÍA	MÁMOA		
ADSCRIP. CULTURAL	NEOLÍTICO		
LOCALIZACION	PROXECCION UTM	COORD. XEOGRAFICAS	ALTITUDE
	X : 543.740 Y : 4.730.000	Lonx : 08°27'57'' LAT. : 42°43'14''	192 M.S.N.M.
DESCRIPCION DE ACCESOS	DENDE A CAPITAL MUNICIPAL, CÓLLESE A ESTRADA PO-213 A ESTRADA - PONTE ULLA (VEDRA, A CORUÑA). UNS 950 M. DESPOÍS DE PASA-LA PONTE SOBRE O RÍO LÍNARES E UNS 200 M. ANTES DAS PRIMEIRAS CASAS DE TRASMONTE, HAI QUE COLLER POR UN CAMIÑO A MAN ESQUERDA QUE LEVA A UNHA CARBALLEIRA. DESPOIS DE PERCORRIDOS UNS 50 M. POLO CAMIÑO, HAI QUE ADENTRARSE OUTROS 50 M. Á ESQUERDA PARA CHEGAR Ó XACEMENTO, DENTRO DA CARBALLEIRA.		
CROQUIS E DESCRICION	MÁMOA DE MODESTAS PROPORCIÓNS, CUN DIÁMETRO DE 1,3,50 M. E UNHA ALTURA DE 0,60 M. É NECESARIO SULIÑAR QUE NO SECTOR ONDE SE SINALA A LOCALIZACIÓN DO XACEMENTO NON FOI IDENTIFICADA NINGUNHA FORMA TUMULAR, O QUE PODE ESTAR EN RELACIÓN COAS CONDICIÓN DE VEXETACIÓN QUE PRESENTA A ÁREA DE UBICACIÓN DO ELEMENTO, MONTE ALTO, OU CUNHA LOCALIZACIÓN ERRÓNEA DO MESMO, POLO QUE OS DATOS REFLECTIDOS SE CORRESPONDEN NA SÚA TOTALIDADE COS QUE FIGURAN NA FICHA DE INVENTARIO DO ANO 1.986.		

ORDENANZA DE APLICACIÓN SRPPT / SRPA / SRPF / SRPI / SRPAP	TIPO SOLO DE NÚCLEO RURAL / RÚSTICO DE PROTECCIÓN
---	--

GA36017001	IDENTIFICACIÓN ELEMENTO CATALOGADO
	IDENTIFICACIÓN ELEMENTO CATALOGADO (DESTRUÍDO OU DESAPARECIDO)
GA36017001	PROTECCIÓN INTEGRAL DO XACEMENTO
	PROTECCION EXTERIOR DO XACEMENTO (AREA DE RESPECTO)

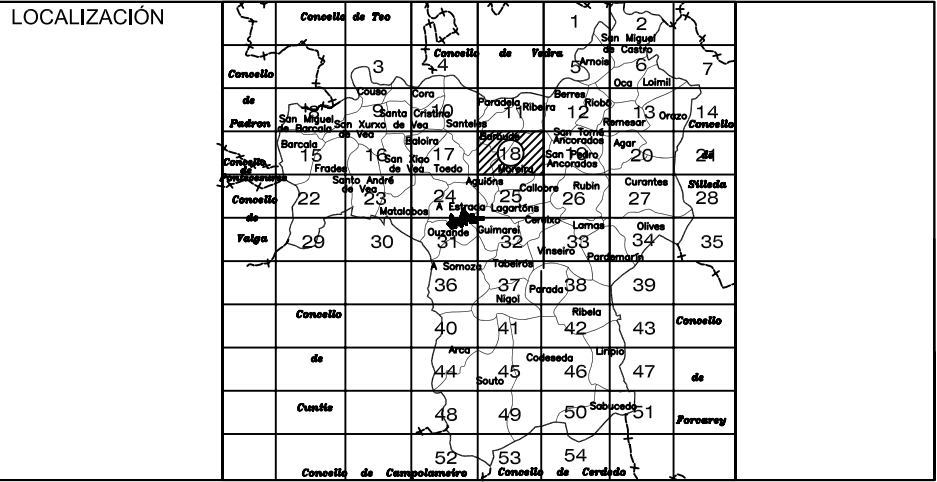




CONCELLO DA ESTRADA

PLAN XERAL DE ORDENACIÓN MUNICIPAL

XACEMENTO ARQUEOLÓXICO

PLANO DE SITUACIÓN. (ESCALA 1/5000)

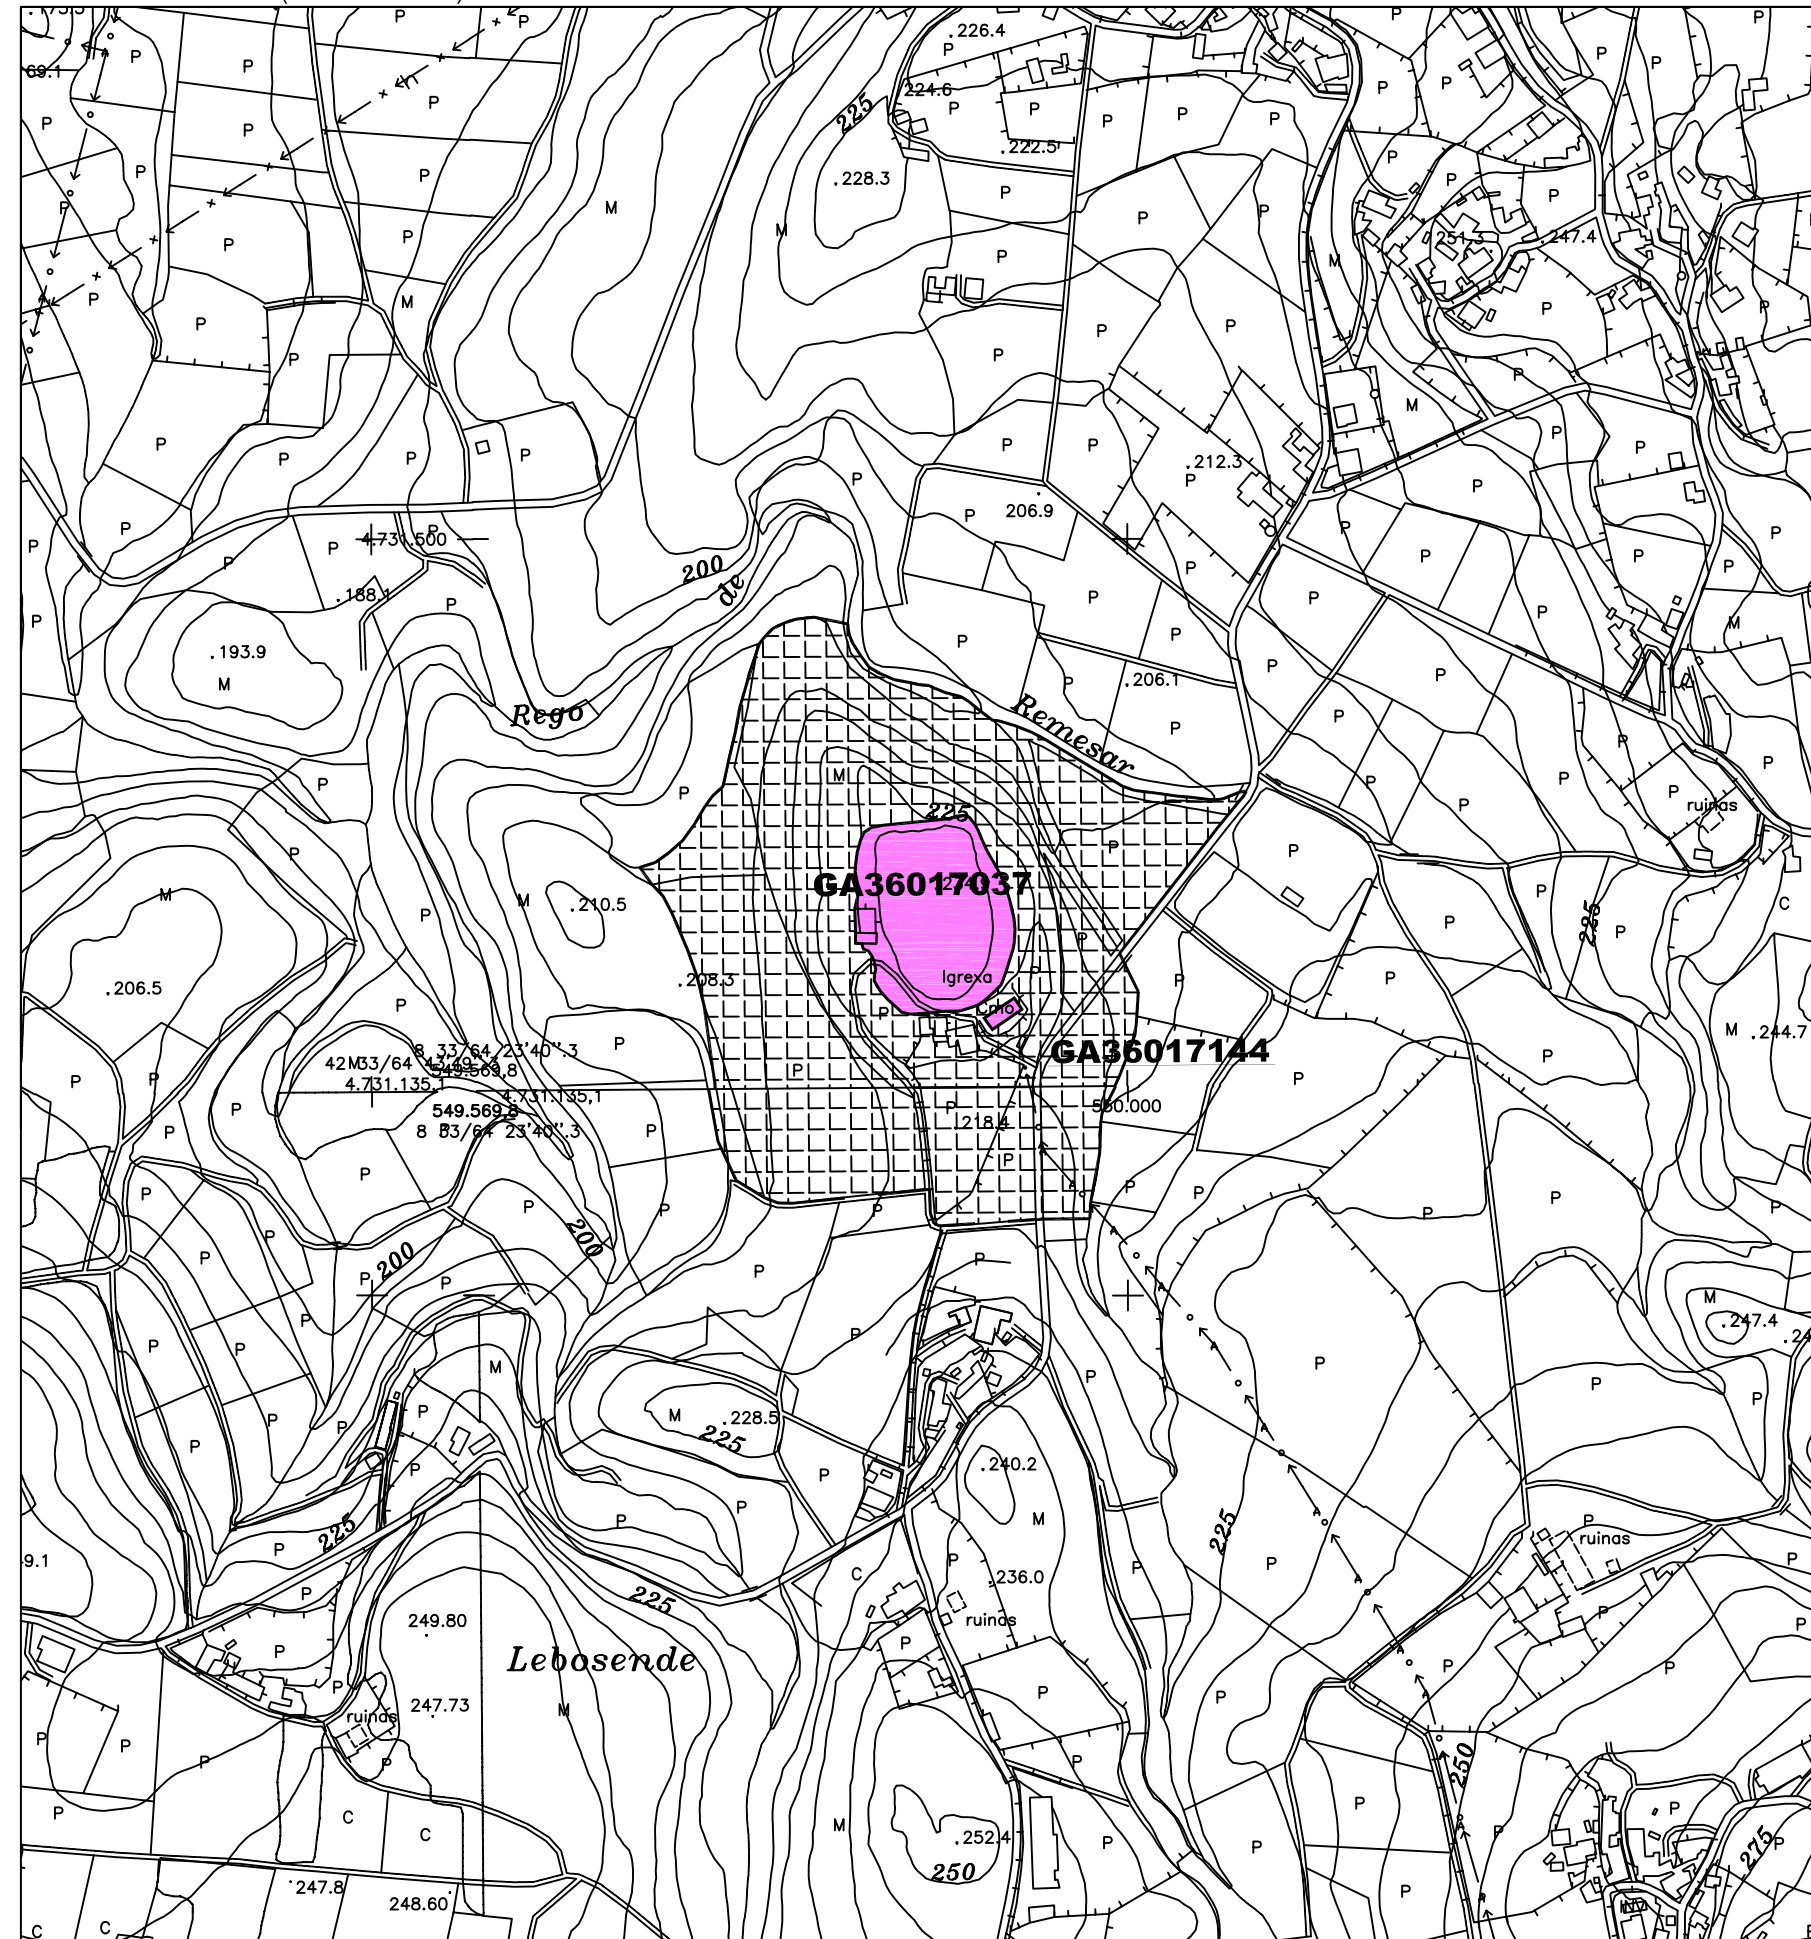

CÓDIGO	GA36017037		
NOME	CASTRO DE REMESAR / CASTRO DA IGREXA		
PARROQUIA	REMESAR, SAN CRISTOVO		
LUGAR	REMESAR		
PLANO E: 1/5000	SI-13		
TIPOLOXÍA	CASTRO		
ADSCRIP. CULTURAL	FERRO		
LOCALIZACION	PROYECCION UTM	COORD. XEOGRÁFICAS	ALTITUDE
	X : 549.875 Y : 4.731.260	LONX : 08°23'27'' LAT. : 42°43'53''	235 M.S.N.M.
DESCRIPCION DE ACCESOS	DENDE A CAPITAL MUNICIPAL, CÓLLESE A ESTRADA N-640, DIRECCIÓN SILLEDA, ATA CHEGAR Á ALTURA DO DESVÍO SINALIZADO A MAN ESQUERDA, DESPOIS DE PASA-LO LUGAR DE A PENA DO FOXO, QUE LEVA A AGAR E A REMESAR E QUE PASA A CARÓN DA IGREXA PARROQUIAL DE REMESAR, DENDE ONDE SE ACCEDE A PÉ Á CIMA DO XACEMENTO.		
CROQUIS E DESCRIPCION	DADAS AS CONDICIÓN DE VEXETACIÓN QUE PRESENTA A ÁREA DE EMPRAZAMENTO DO CASTRO RESULTA DIFÍCIL REFLECTIR UNHA DESCRIPCIÓN REAL E DETALLADA DAS SUAS CARACTERÍSTICAS, POLO QUE OS DATOS AQUÍ PLASMADOS TEÑEN UN CARÁCTER PROVISIONAL, E NON TEÑEN POR QUÉ COINCIDIR NA SÚA TOTALIDADE COS QUE SEXAN RECOLLIDOS UNHA VEZ SE REALICE, ALGÚN DÍA, A DEBOUZA DA TOTALIDADE DO XACEMENTO. DOS POUCOS DATOS EXTRAÍDOS DA INSPECCIÓN VISUAL DO XACEMENTO SE PODE DICI QUE, EN APARIENCIA, ESTÁ FORMADO POR UN SÓ RECINTO DEFENDIDO POR UNHA MURALLA DE BOA ALTURA QUE O RODEA NA SÚA TOTALIDADE. A CROA PRESENTARÍA UNHAS DIMENSIÓN EN TORNO ÓS 60 M. DE DIÁMETRO. NUN PUNTO INDETERMINADO DO ASENTAMENTO FOI ACHADO UN BUSTO TALLADO EN GRANITO QUE SE ATOPA DEPOSITADO NO MUSEO PROVINCIAL DE PONTEVEDRA (Nº DE REGISTRO 4002).		

ORDENANZA DE APLICACIÓN
SRPPT / SRPF / SRPAP

TIPO SOLO
RÚSTICO DE PROTECCION


GA36017001	IDENTIFICACIÓN ELEMENTO CATALOGADO
	IDENTIFICACIÓN ELEMENTO CATALOGADO (DESTRUÍDO OU DESAPARECIDO)
GA36017001	PROTECCIÓN INTEGRAL DO XACEMENTO
	PROTECCION EXTERIOR DO XACEMENTO (AREA DE RESPECTO)

LOCALIZACIÓN		



CONCELLO DA ESTRADA
PLAN XERAL DE ORDENACIÓN MUNICIPAL

PLANO DE SITUACIÓN. (ESCALA 1/5000)

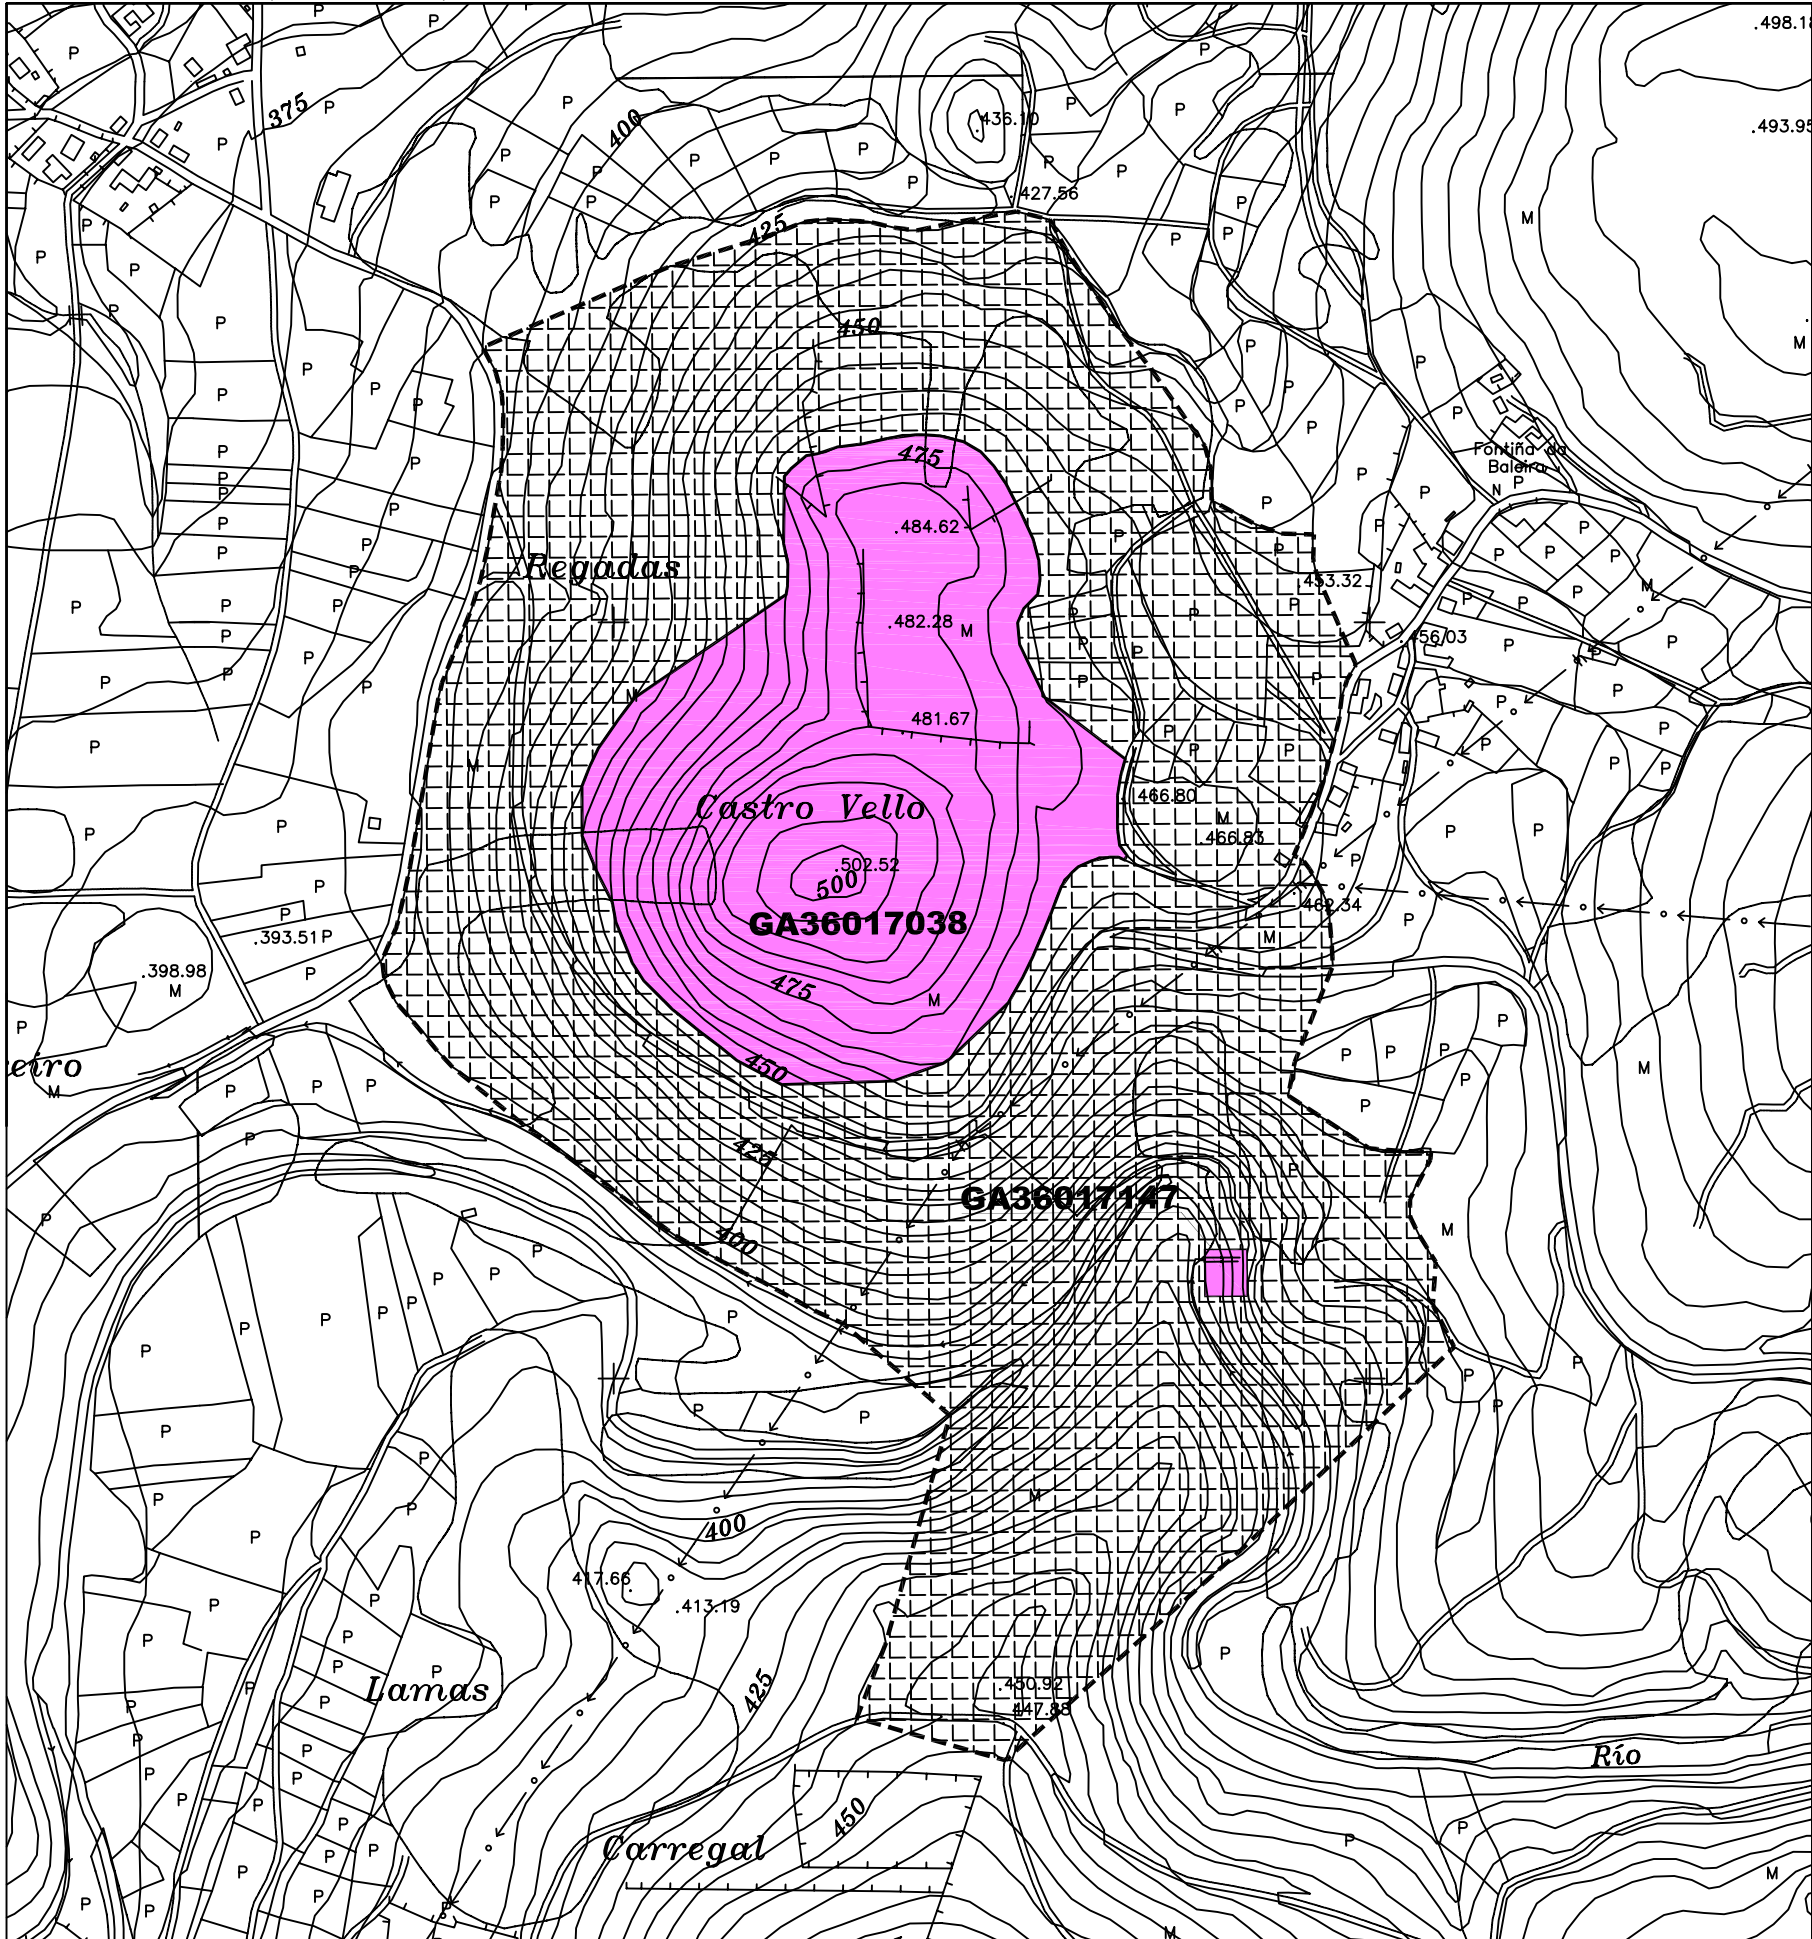


XACEMENTO ARQUEOLÓXICO

CÓDIGO	GA36017038		
NOME	O CASTRO / EIRA DOS MOUROS / CASTRO DE RIBELA		
PARROQUIA	RIBELA, SANTA MARÍA		
LUGAR	ENTRECASTRELO		
PLANO E: 1/5000	SI-42		
TIPOLOXÍA	CASTRO		
ADSCRIP. CULTURAL	FERRO – ROMANO		
LOCALIZACION	PROYECCION UTM	COORD. XEOGRÁFICAS	ALTITUDE
	X : 546.645 Y : 4.721.370	Lonx : 08°25'52'' LAT. : 42°38'33''	502 M.S.N.M.
DESCRIPCION DE ACCESOS	DÉNDE A CAPITAL MUNICIPAL DIRECCIÓN SILEDA, TÓMASE A ESTRADA A MAN DEREITA QUE LEVA A CERDEDO (PO-2003). DESPOIS DE PERCORRIDOS VARIOS KM. HAI QUE TOMA-LO DESVÍO A MAN ESQUERDA QUE LEVA A PARADA E A RIBELA, ATA CHEGAR A UN ENLACE CON OUTRA PISTA A MAN DEREITA QUE LEVA A RIBELA. SÉGUESE POR ESTA PISTA QUE VAI BORDEANDO A ABA OCCIDENTAL E MERIDIONAL DO OUTEIRO NO QUE SE LOCALIZA O CASTRO, ATA CHEGAR Á CONFLUENCIA CON OUTRO VIAL A MAN ESQUERDA, QUE LEVA Ó LUGAR DE ENTRECASTRELO, ONDE ANTES DE CHEGAR ÁS PRIMEIRAS CASAS HAI QUE COLLER UN CAMIÑO Á MAN ESQUERDA QUE LEVA Á ÁREA DE EMPRAZAMENTO DO XACEMENTO.		
CROQUIS E DESCRIPCION	CASTRO DE GRANDES PROPORCIÓNS CUNHA POSICIÓN TOPOGRÁFICA DOMINANTE SOBRE UN BÓ TRAMO DO VAL DO RÍO UÍMA, CONFORMADO POR TRES RECINTOS ESCALONADOS QUE ESTARÍAN DEFENDIDOS POLAS SÚAS RESPECTIVAS MURALLAS, A EXCEPCIÓN DO RECINTO SUPERIOR, QUE CONTARÍA DEFENSAS NATURAIS (AFLORAMENTOS GRANÍTICOS). NO SECTOR SETENTRIONAL, O MAIS ACCESIBLE, FOI DISPOSTO UN FOXO DUNS 3 M. DE PROFUNDIDADE CUNHA ORIENTACIÓN DE L A W. Á SÚA ENTRADA ESTARÍA SITUADA NO SECTOR L. GRAVADOS NOS AFLORAMENTOS QUE BORDEAN O RECINTO SUPERIOR LOCALÍZASE UN BÓ NÚMERO DE CAZOLETAS E, EN MENOR MEDIDA, CRUCIFORMES, DOS QUE NA ACTUALIDADE RESULTA DIFICULTOSA A SÚA LOCALIZACIÓN POR MOR DAS CONDICIÓNS DE VEGETACIÓN IMPERANTES EN TODA A ÁREA DE EMPRAZAMENTO. DELES FOI REALIZADO A CORRESPONDENTE DOCUMENTACIÓN FOTOGRÁFICA POR JUAN A. FERNÁNDEZ CASTRO, VECIÑO DE A ESTRADA E GRAN AFICIONADO Á ARQUEOLOXÍA, Ó QUE LLE HAI QUE AGRADECE-LE A CESIÓN TEMPORAL DA MESMA. NESTE XACEMENTO FORON REALIZADAS EXCAVACIÓNS EN VARIOS PUNTOS DO RECINTO QUE PERMITIRON EXHUMAR, APARTE DE ABUNDANTES MATERIAIS, ESTRUCTURAS DEFENSIVAS E ESTRUCTURAS DE HABITACIÓN, CUNHA MAIOR PRESENCIA NO RECINTO SUPERIOR (BOUZA BREY, I. 944).		

ORDENANZA DE APLICACIÓN
SRPPT / SRPF / SRPN / SRPA / SRPAP / NR

TIPO SOLO
DE NÚCLEO RURAL / RÚSTICO DE PROTECCION

GA36017001	IDENTIFICACIÓN ELEMENTO CATALOGADO
	IDENTIFICACIÓN ELEMENTO CATALOGADO (DESTRUÍDO OU DESAPARECIDO)
	PROTECCIÓN INTEGRAL DO XACEMENTO
	PROTECCION EXTERIOR DO XACEMENTO (AREA DE RESPECTO)

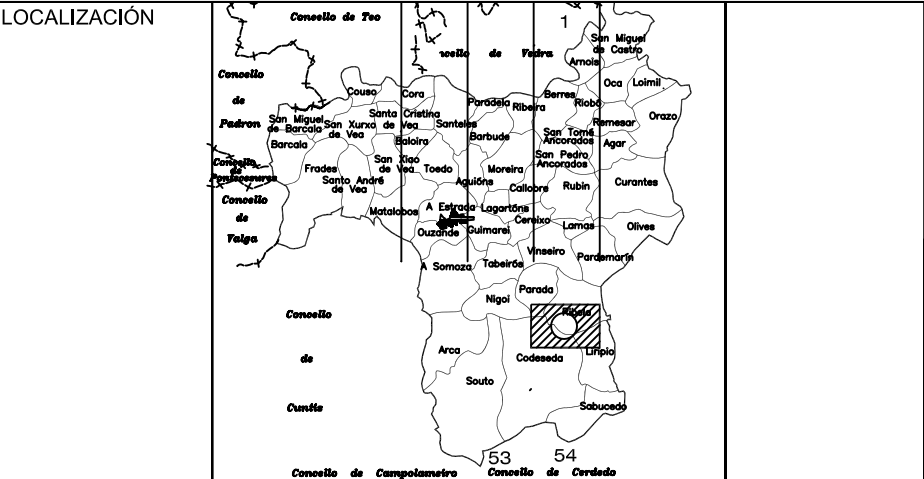




CONCELLO DA ESTRADA
PLAN XERAL DE ORDENACIÓN MUNICIPAL

XACEMENTO ARQUEOLÓXICO

PLANO DE SITUACIÓN. (ESCALA 1/5000)

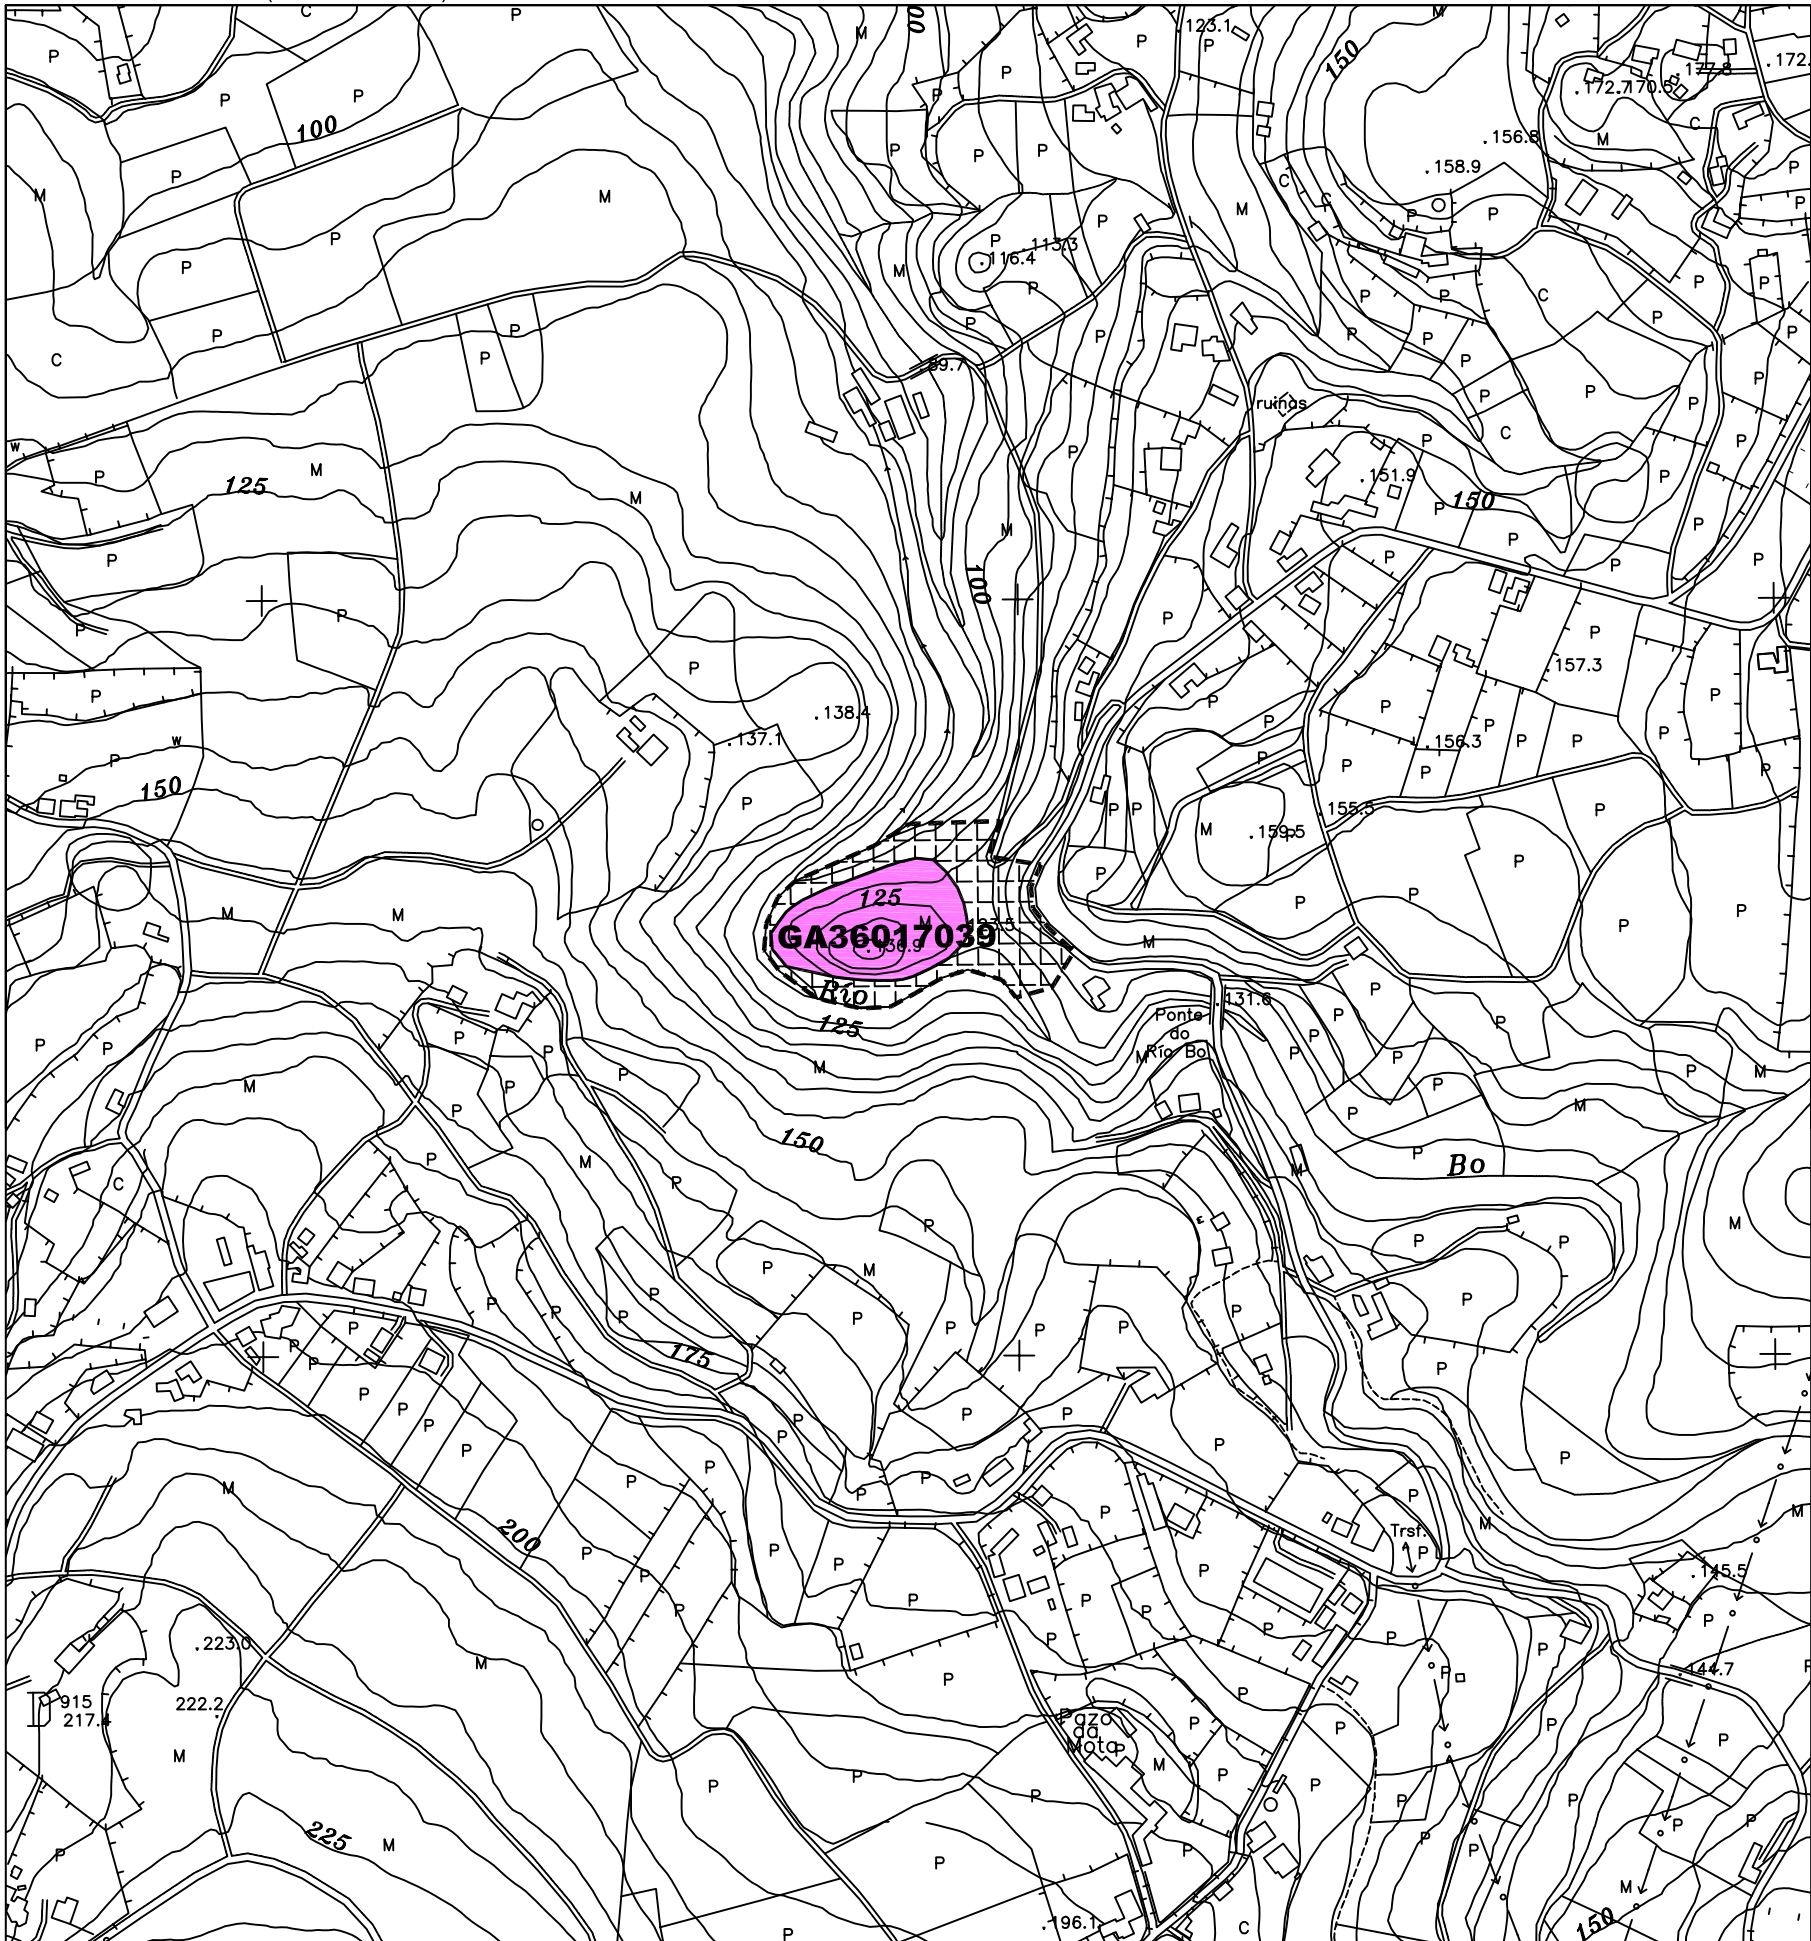

CÓDIGO	GA36017039		
NOME	TORRES DA BARREIRA		
PARROQUIA	Riobó, San Martiño		
LUGAR	Os Besteiros		
PLANO E: 1/5000	SI-12		
TIPOLOXÍA	FORIFICACIÓN		
ADSCRIP. CULTURAL	MEDIEVAL		
LOCALIZACION	PROYECCION UTM	COORD. XEOGRAFICAS	ALTITUDE
	X : 548.903 Y : 4.732.782	Lonx : 08°24'09'' LAT. : 42°44'43''	137 m.s.n.m.
DESCRIPCION DE ACCESOS	Dende a capital municipal, cóllese a estrada N-640, dirección Silleda, ata chegar ó lugar de O Foxo, onde se colle a pista sinalizada a man esquerda que leva a Riobó, ata chegar á confluencia coa estrada que leva á man esquerda a Berres e á dereita a Loimil e a Oca, nas inmediacións do lugar de A Mota. Na referida confluencia tórcese a man dereita e percórrense uns 50 m. ata chegar á confluencia coa pista que leva a Arnois. Séguese dirección Arnois, e despois de cruza-la ponte sobre o río Riobó, a uns 150 m., hai que coller un camiño a man esquerda que leva directamente ó xacemento.		
CROQUIS E DESCRIPCION	Fortaleza de época medieval da que tan só resta parte da cimentación, así como restos das estruturas defensivas, aínda así, a densa vexetación que cubre o lugar no que se emprazaba impide obter unha visión global dos restos conservados na actualidade. Polo tanto sería preciso realizar, no lugar de emprazamento da estrutura defensiva, unha inspección detallada, completada cun levantamento planimétrico dos restos que se foran detectando. Para chegar a dispor de datos suficientes que permitirán achegarse á morfoloxía da estrutura orixinal. Segundo López Ferreiro (1901) a fortaleza posuía unha pranta de forma trapezoidal duns 22 m. de longo por uns 15 m. de ancho no lateral L e 15,50 m. no lateral oposto, cuns muros de case 2 m. de espesor. Os catro ángulos estaban reforzados por 4 contrafortes, de forma cuadrangular no lado L e circulares no lado de poniente. A entrada situábase no lateral N, protexida por un corpo saliente, e comunicada co edificio por medio de outra porta practicada na pranta baixa. A vivenda señorial, que contaba		

ORDENANZA DE APLICACIÓN
SRPPT / SRPA / SRPI

TIPO SOLO
RÚSTICO DE PROTECCION

GA36017001	IDENTIFICACIÓN ELEMENTO CATALOGADO
	IDENTIFICACIÓN ELEMENTO CATALOGADO (DESTRUÍDO OU DESAPARECIDO)
GA36017001	PROTECCIÓN INTEGRAL DO XACEMENTO
	PROTECCION EXTERIOR DO XACEMENTO (AREA DE RESPECTO)


LOCALIZACIÓN		



CONCELLO DA ESTRADA
PLAN XERAL DE ORDENACIÓN MUNICIPAL

XACEMENTO ARQUEOLÓXICO


PLANO DE SITUACIÓN. (ESCALA 1/5000)

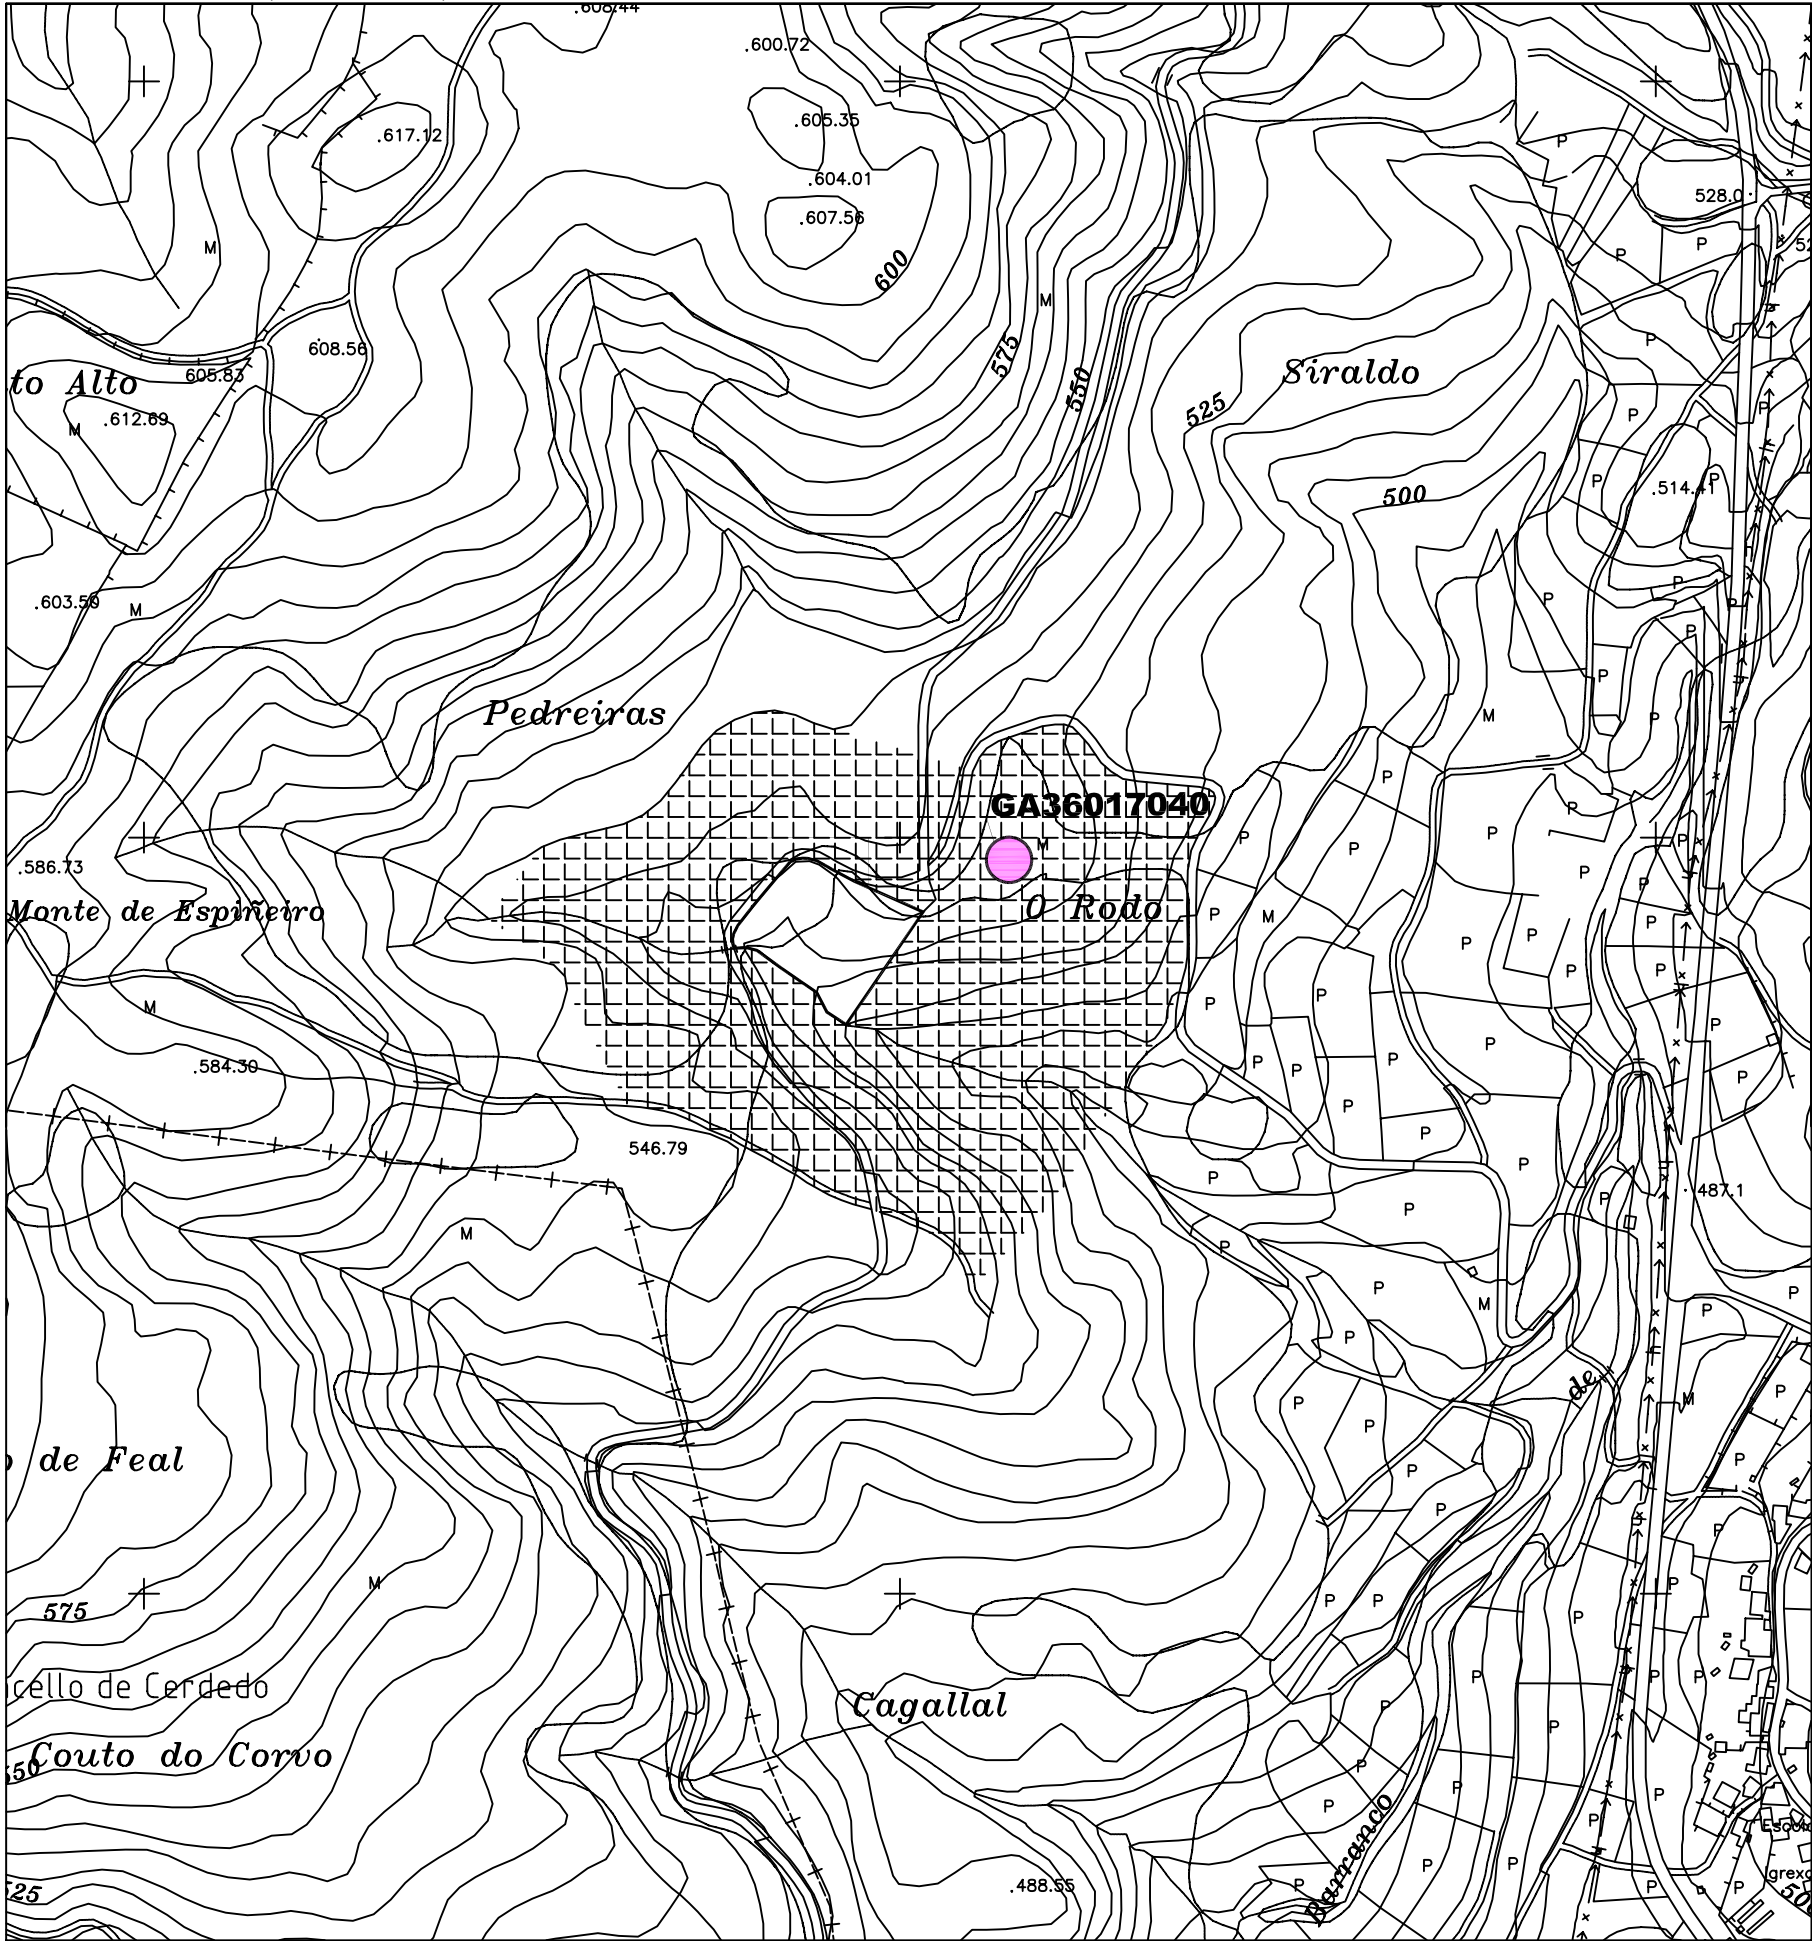

CÓDIGO	GA36017040		
NOME	MÁMOA DE SABUCEDO		
PARROQUIA	SABUCEDO, SAN LOURENZO		
LUGAR	SABUCEDO		
PLANO E: 1/5000	SI-50		
TIPOLOXÍA	MÁMOA		
ADSCRIP. CULTURAL	Neolítico		
LOCALIZACION	PROXECCION UTM	COORD. XEOGRAFICAS	ALTITUDE
	X : 547.550 Y : 4.715.955	LONx : 08°25'14'' LAT. : 42°35'38''	525 M.S.N.M.
DESCRIPCION DE ACCESOS	DENDE A CAPITAL MUNICIPAL, DIRECCIÓN SILLEDA, TÓMASE A ESTRADA A MAN DEREITA QUE LEVA A CERDEDO E FORCAREI (PO-2003) ATA CHEGAR Ó DESVÍO SINALIZADO A MAN DEREITA QUE LEVA A CERDEDO. PERCORRIDOS UNS METROS TÓMASE OUTRO DESVÍO SINALIZADO A MAN DEREITA, QUE CONDUCE A QUIREZA E A SABUCEDO. DESPOÍS DUNS 1250 M. A MAN ESQUERDA DA ESTRADA, E ENFRETE DO DESVÍO QUE CONDUCE DIRECTAMENTE A SABUCEDO, LOCALIZARÍASE O ELEMENTO.		
CROQUIS E DESCRIPCION	MÁMOA DE DIMENSIONS MEDIAS, POUCO DESTACADA E INVADIDA DE MALEZA. É NECESARIO SULIÑAR QUE NO SECTOR ONDE SE SINALA A LOCALIZACIÓN DO XACEMENTO NON FOI IDENTIFICADA NINGUNHA FORMA TUMULAR OU ALGO QUE SE LLE PAREZA, O QUE PODE ESTAR EN RELACIÓN COAS CONDICIÓ DE VEXETACIÓN QUE PRESENTA A ÁREA DE UBICACIÓN DO ELEMENTO, CUNHA LOCALIZACIÓN ERRÓNEA DO MESMO, OU CUNHA SITUACIÓN BASADA EN REFERENCIAS FORNECIDAS POR ALGÚN VECIÑO DE SABUCEDO, QUE NON FORON CONTRASTADAS CONVENIENTEMENTE, TAL E COMO PARECEN REFLECTI-LOS DATOS QUE FIGURAN NA FICHA DE INVENTARIO DE 1986, DADA A SÚA IMPRECISIÓN E ESCASEZ.		

ORDENANZA DE APLICACIÓN SRPPT / SRPF / SRPI	TIPO SOLO RÚSTICO DE PROTECCION
--	------------------------------------

GA36017001	IDENTIFICACIÓN ELEMENTO CATALOGADO
	IDENTIFICACIÓN ELEMENTO CATALOGADO (DESTRUÍDO OU DESAPARECIDO)
GA36017001	PROTECCIÓN INTEGRAL DO XACEMENTO
	PROTECCION EXTERIOR DO XACEMENTO (AREA DE RESPECTO)

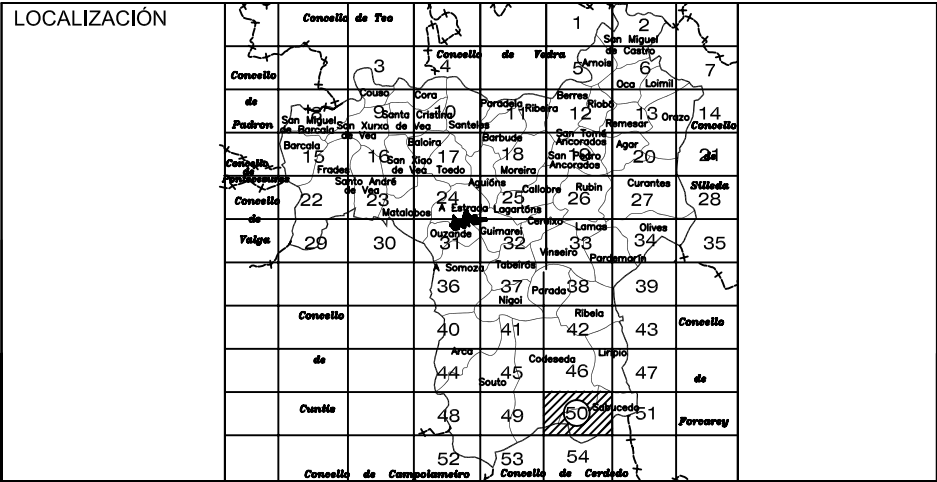




CONCELLO DA ESTRADA

PLAN XERAL DE ORDENACIÓN MUNICIPAL

XACEMENTO ARQUEOLÓXICO

PLANO DE SITUACIÓN. (ESCALA 1/5000)

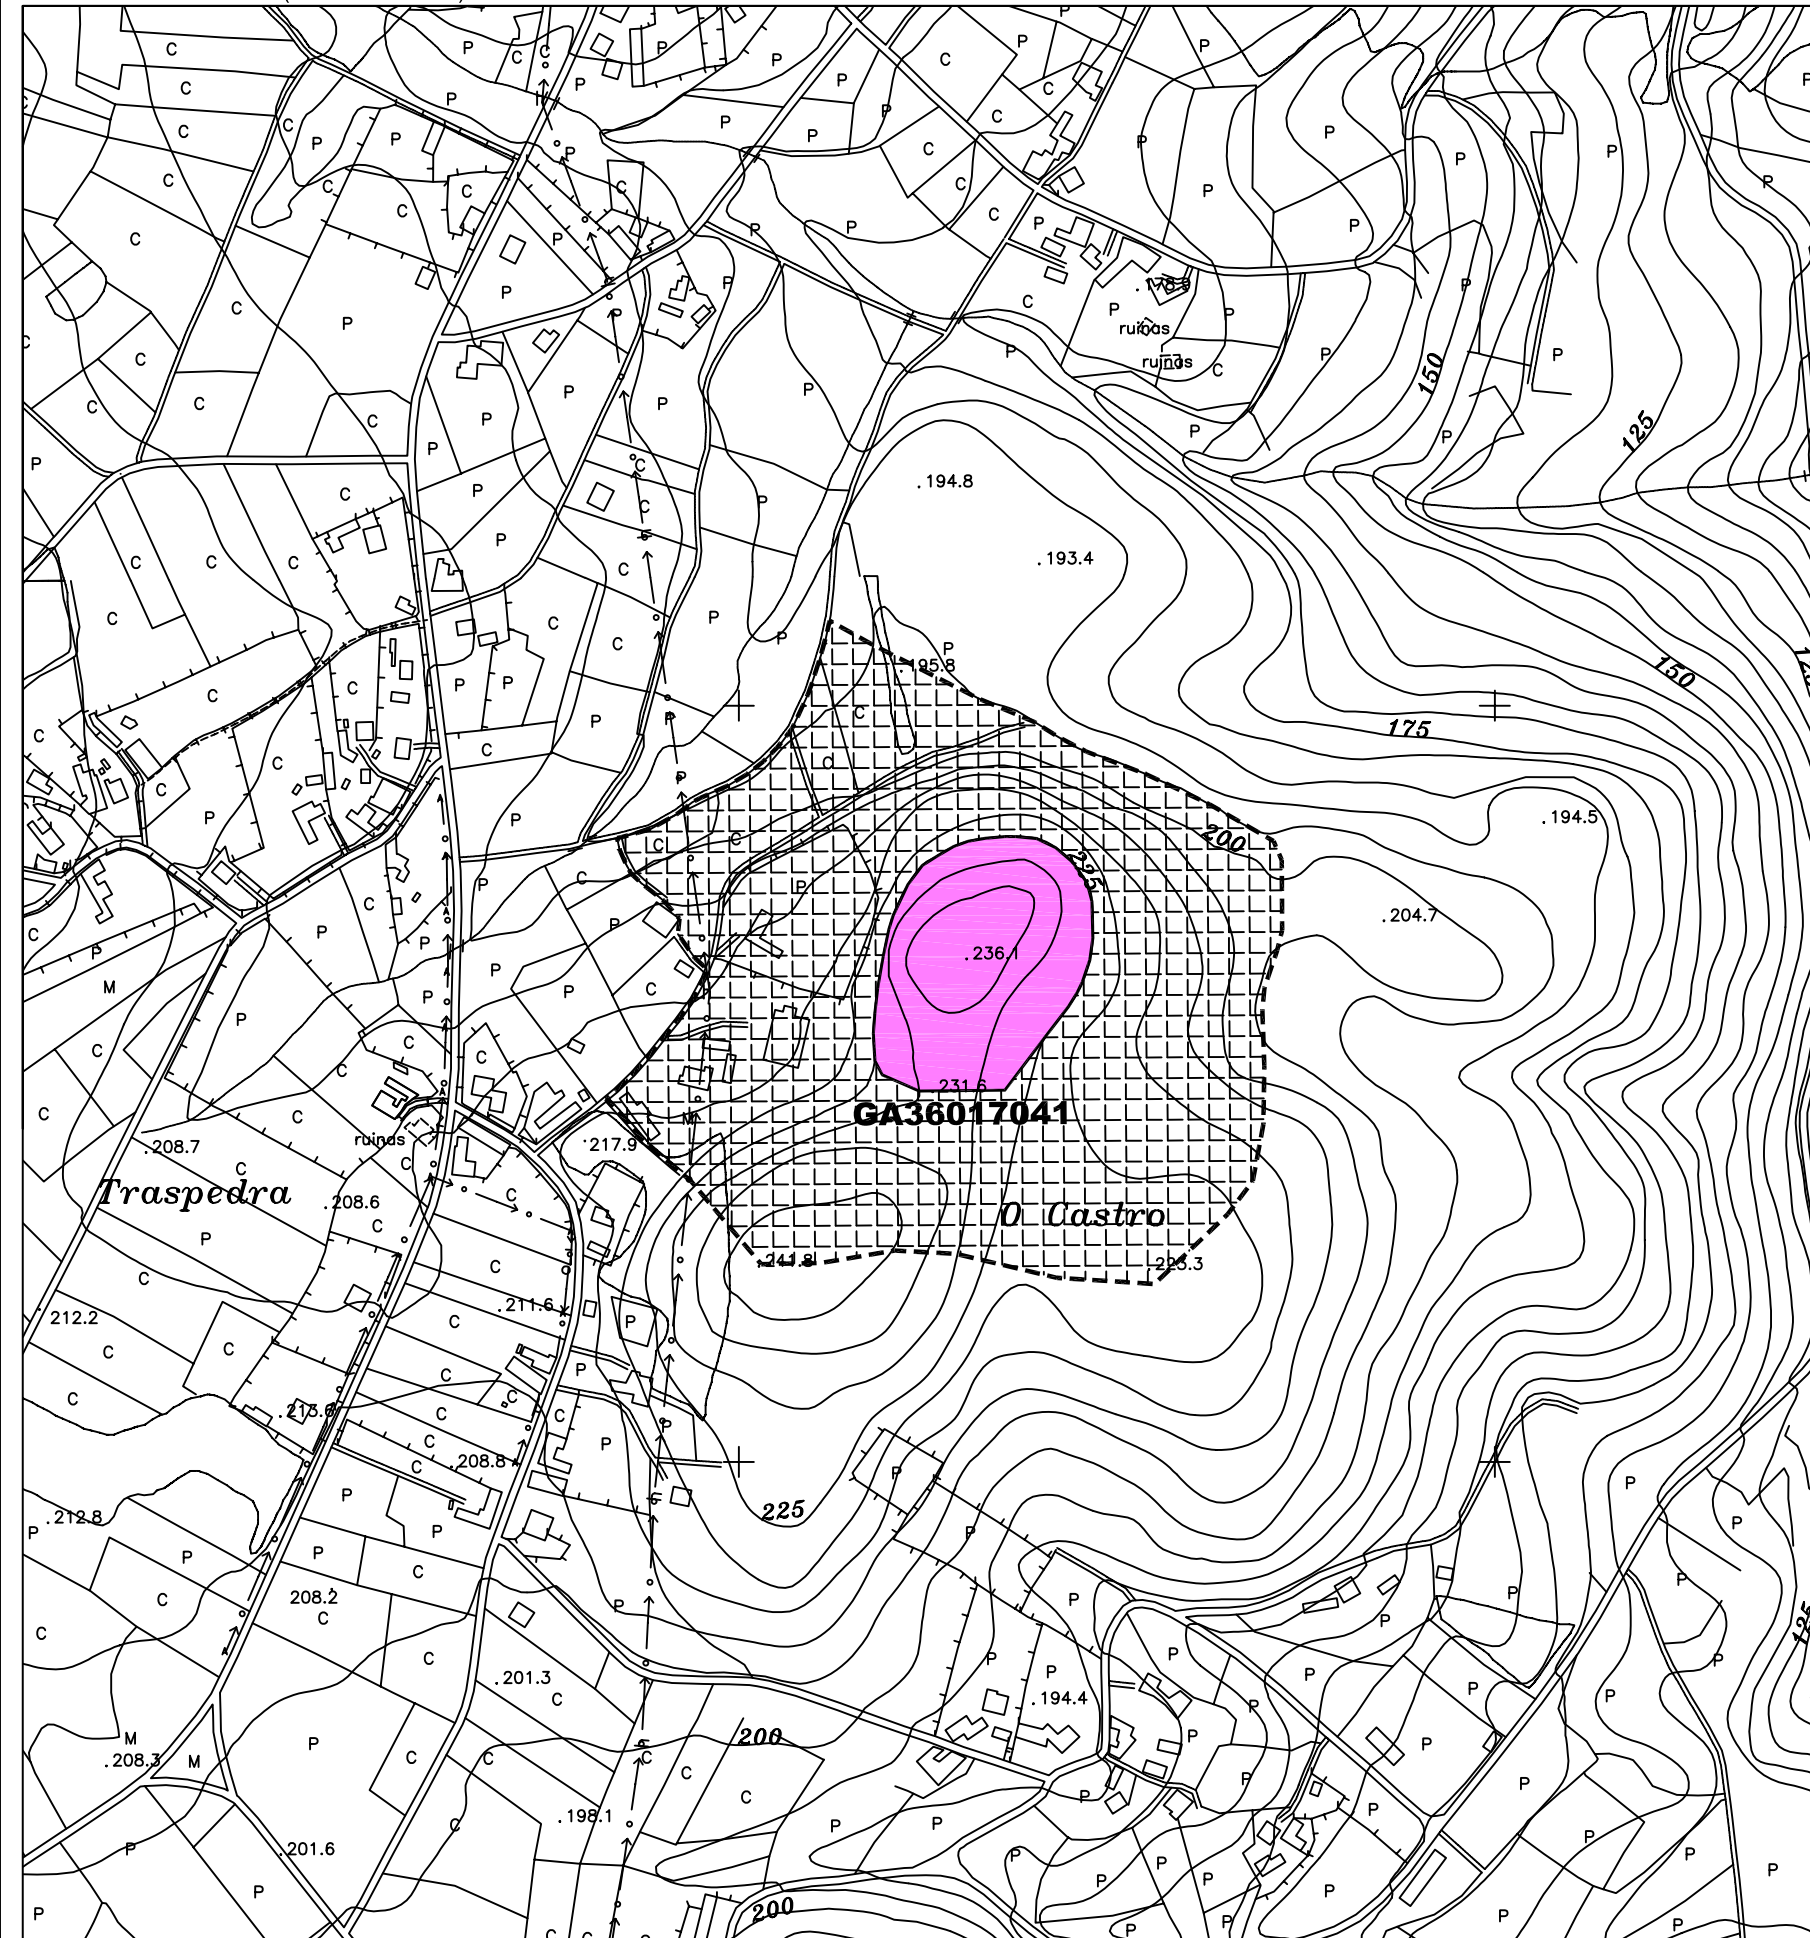

CÓDIGO	GA36017041		
NOME	O CASTRO DE TORRE		
PARROQUIA	SANTELES, SAN XOÁN		
LUGAR	RENDA - TORRE		
PLANO E: 1/5000	SI-17		
TIPOLOXÍA	CASTRO		
ADSCRIP. CULTURAL	FERRO - ROMANO		
LOCALIZACION	PROYECCION UTM	COORD. XEOGRAFICAS	ALTITUDE
	X : 542.155 Y : 4.730.845	Lonx : 08°29'06'' LAT. : 42°43'41''	236 M.S.N.M.
DESCRIPCION DE ACCESOS	DENDE A CAPITAL MUNICIPAL CÓLLESE A ESTRADA C-541, A ESTRADA-SANTIAGO DE COMPOSTELA, DIRECCION SANTIAGO ATA CHEGAR A UN CRUCE CUNHA PISTA ASFALTADA QUE LEVA A MAN ESQUERDA A MATALOBOS, E A MAN DEREITA A SANTELES. SÉGUESE POLA PISTA DA ESQUERDA ATA CHEGAR O LUGAR DE TRASPEDRA, Á ALTURA DO DESVÍO A MAN DEREITA QUE LEVA Ó LUGAR DE VILANOVA. PERCÓRRESE UNS 50 M. POLO DESVÍO SINALADO ATA CHEGAR Á ENTRADA DUNHA PISTA Á MAN ESQUERDA QUE LEVA Ó LUGAR DE TORRE, NO QUE, NAS SÚAS INMEDIACIÓN SE LOCALIZA O XACEMENTO.		
CROQUIS E DESCRIPCION	CASTRO DUN SÓ RECINTO E DE PEQUENAS DIMENSIÓNS. ÁTOPASE RODEADO POR UNHA MURALLA E A SÚA ENTRADA SITUÁSE Ó W, CON GRANDES AFLORAMENTOS GRANÍTICOS EN TORNO DELA. POSÚE UN FOXO DEFENSIVO QUE DISCORRE DE L A W E UN POSIBLE ANTECASTRO NO SECTOR L. NA LADEIRA N CONFORMANSE GRANDES MOLES GRANÍTICAS QUE LLE SERVEN DE DEFENSA NATURAL.		

ORDENANZA DE APLICACIÓN
SRPPT / SRPF / SRPAP

TIPO SOLO
DE NÚCLEO RURAL / RÚSTICO DE PROTECCION

GA36017001	IDENTIFICACIÓN ELEMENTO CATALOGADO
	IDENTIFICACIÓN ELEMENTO CATALOGADO (DESTRUÍDO OU DESAPARECIDO)
	PROTECCIÓN INTEGRAL DO XACEMENTO
	PROTECCION EXTERIOR DO XACEMENTO (AREA DE RESPECTO)


LOCALIZACIÓN	
--------------	--



CONCELLO DA ESTRADA
PLAN XERAL DE ORDENACIÓN MUNICIPAL

XACEMENTO ARQUEOLÓXICO

PLANO DE SITUACIÓN. (ESCALA 1/5000)

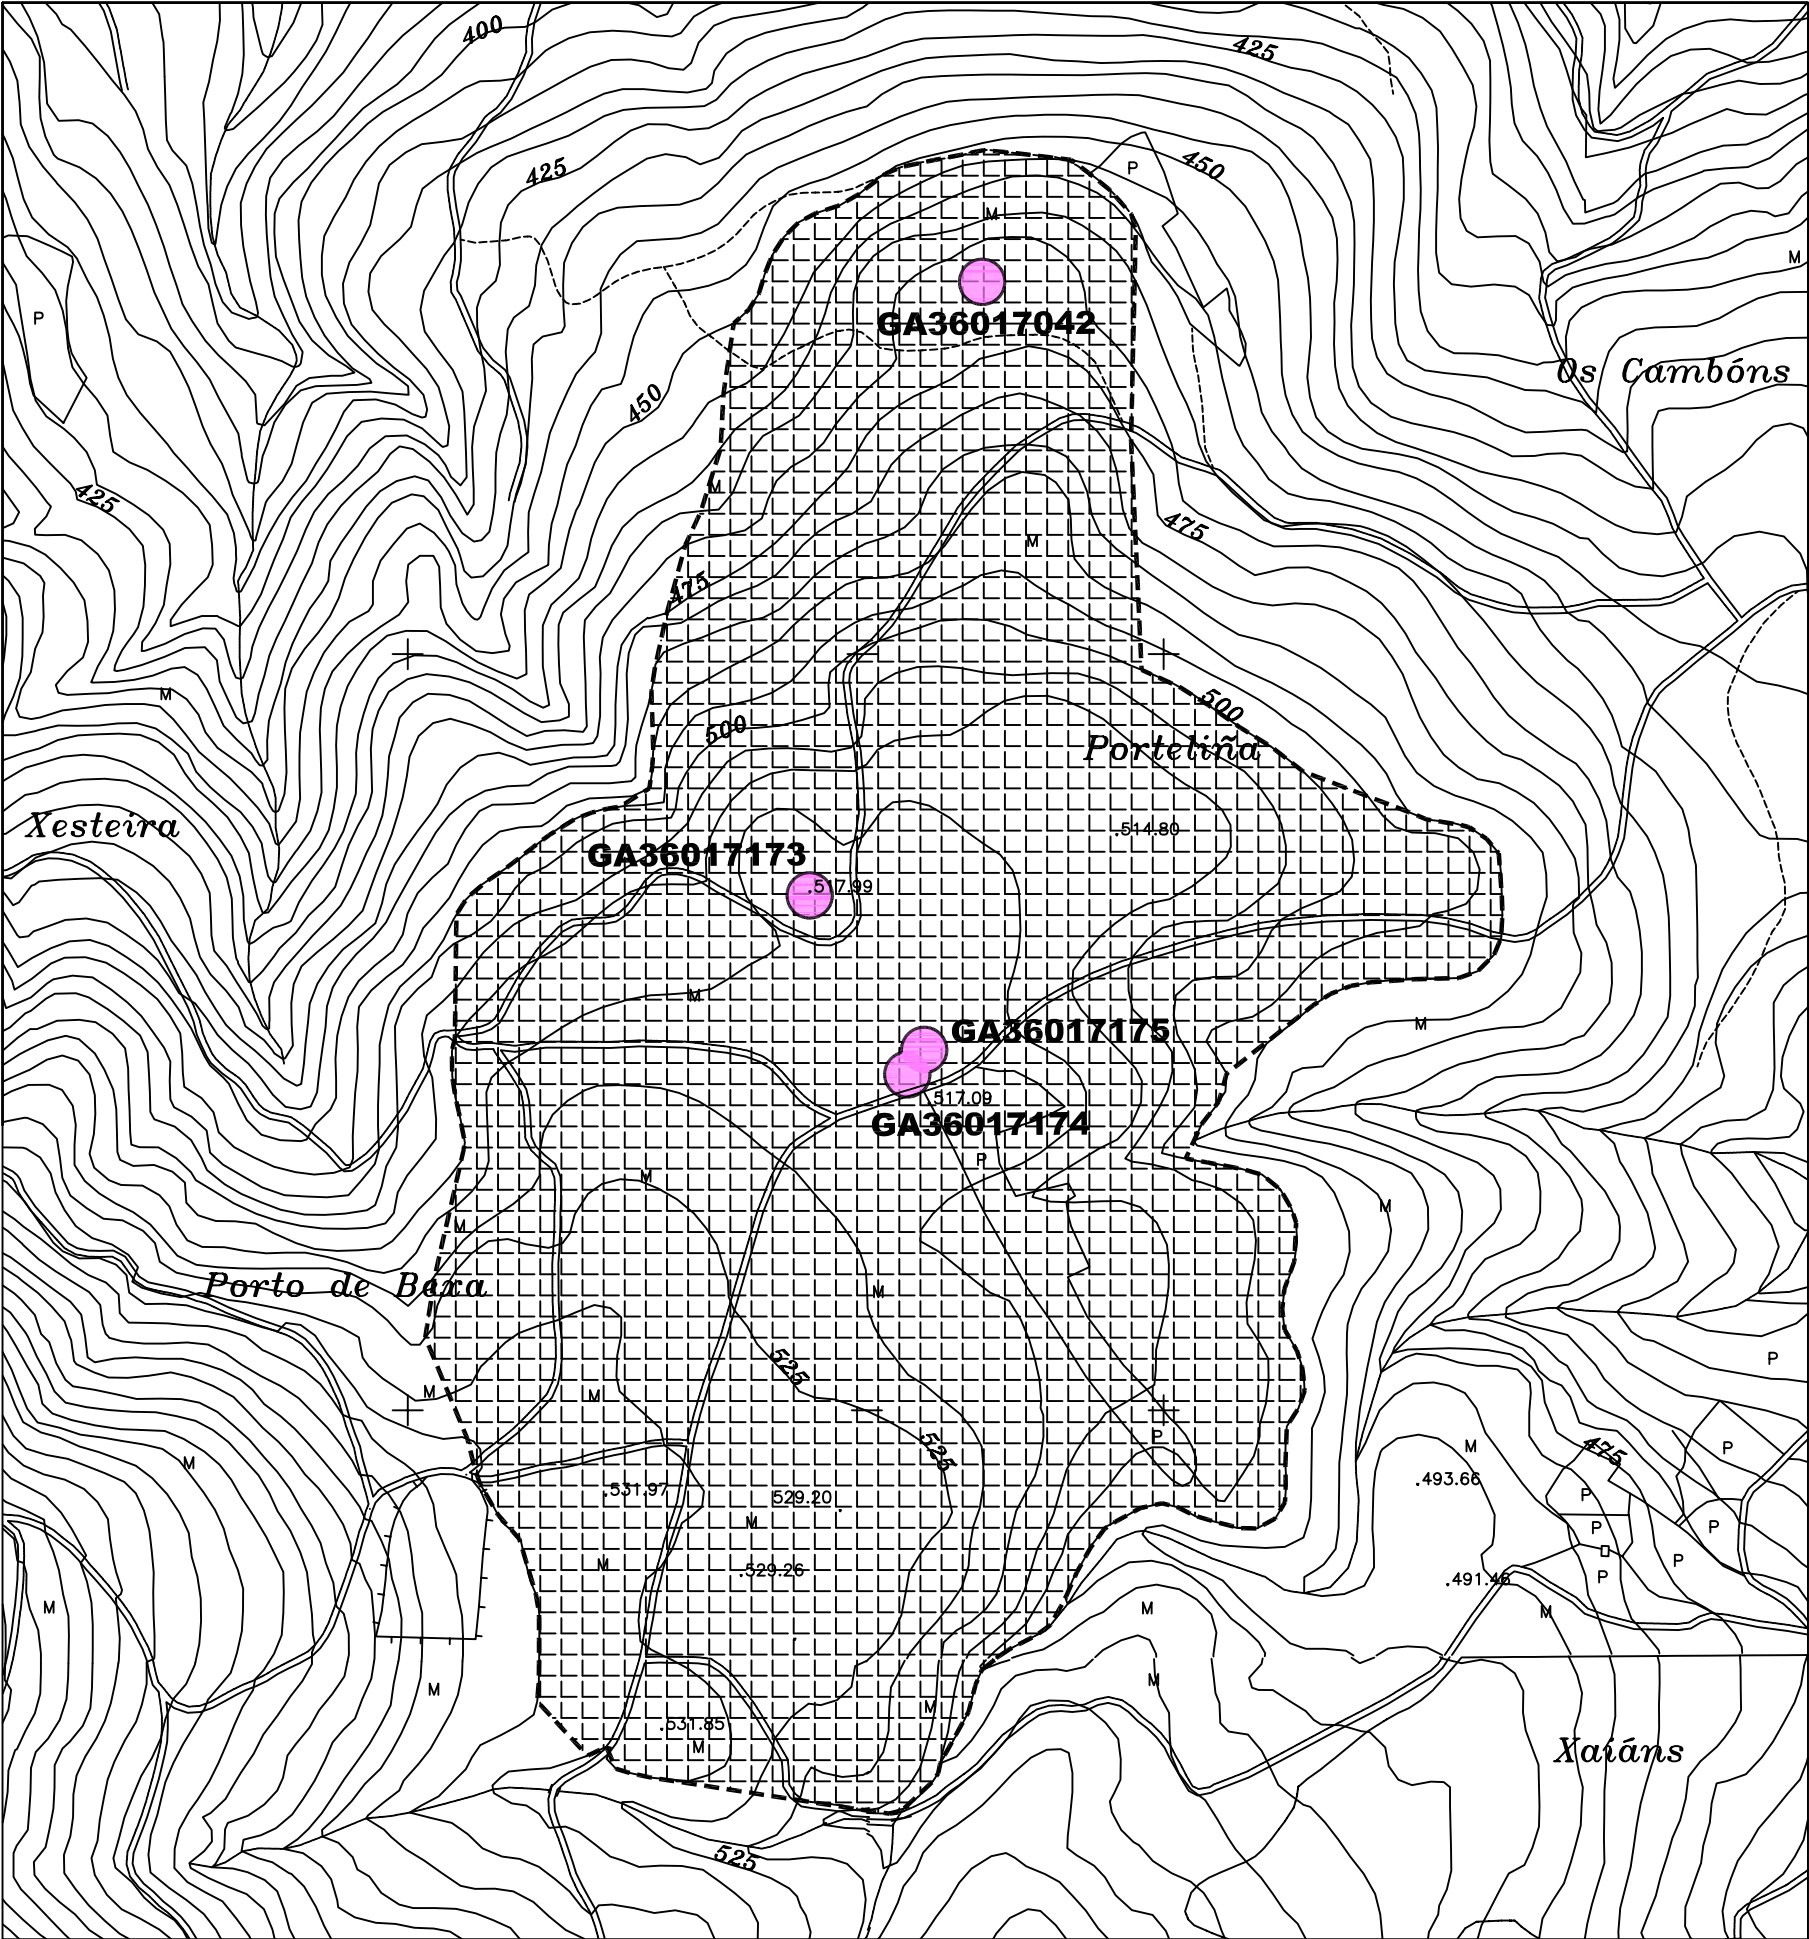

CÓDIGO	GA36017042		
NOME	CAMPO DAS CHANS / OUTEIRO DOS MOUROS		
PARROQUIA	TABEIROS, SANTIAGO		
LUGAR	CEPETELO		
PLANO E: 1/5000	SI-37		
TIPOLOXÍA	MÁMOA		
ADSCRIP. CULTURAL	FERRO		
LOCALIZACION	PROYECCION UTM	COORD. XEOGRAFICAS	ALTITUDE
	X : 542.890 Y : 4.722.743	Lonx : 08°28'36'' LAT. : 42°39'19''	517 M.S.N.M.
DESCRIPCION DE ACCESOS	DENDE A CAPITAL MUNICIPAL TÓMASE A ESTRADA QUE LEVA A CERDEDO E FORCAREI (PO-2003) ATA CHEGAR Á ALTURA DA ENTRADA DA ESTRADA QUE LEVA A ESCARIZ, PARAFITA E ARCA, SITUADA A MAN DEREITA. DENDE O PUNTO ANTERIOR, E DESPOIS DE PERCORRER UNS 100 M., CÓLLESE O DESVÍO A MAN DEREITA, QUE SE CORRESPONDE CUNHA PISTA DE TERRA, E ÁNDANSE UNS 1000-1500 M. E NESTE PUNTO HAI QUE COLLER OUTRA PISTA Á ESQUERDA QUE LEVA Ó CAMPO DAS CHANS, Ó PÉ DO MONTE CABALARA.		
CROQUIS E DESCRIPCION	MÁMOA DE BOAS PROPORCIONS, DUNS 22 M. DE DIÁMETRO APROXIMADAMENTE E 2,20 M. DE ALTURA. PRESENTA GRAN CANTIDADE DE PEDRA ESPALLADA POLA SÚA SUPERFICIE QUE, POSIBLEMENTE, SE CORRESPONDE COA COURAZA DE REVESTIMENTO SUPERFICIAL. HAI QUE SULIÑAR QUE NO PUNTO NO QUE SE UBICA O ELEMENTO NON SE APRECIA NINGUNHA FORMA TUMULAR DE NATUREZA ANTRÓPICA, ASÍ COMO QUE O LUGAR COÑECIDO POLOS VECIÑOS DOS LUGARES PRÓXIMOS COMO "CAMPO DAS CHANS" SE LOCALIZA EN REALIDADE A UNS 500 M. Ó S. DO PUNTO QUE FIGURA NA CARTOGRAFÍA DO INVENTARIO REALIZADO EN 1986, POLO QUE PODE EXISTIR UN ERRO NA SITUACIÓN DO XACEMENTO.		

ORDENANZA DE APLICACIÓN SRPPT / SRPF	TIPO SOLO RÚSTICO DE PROTECCION
---	------------------------------------

GA36017001	IDENTIFICACIÓN ELEMENTO CATALOGADO
	IDENTIFICACIÓN ELEMENTO CATALOGADO (DESTRUÍDO OU DESAPARECIDO)
GA36017001	PROTECCIÓN INTEGRAL DO XACEMENTO
	PROTECCION EXTERIOR DO XACEMENTO (AREA DE RESPECTO)


LOCALIZACIÓN	
--------------	--



CONCELLO DA ESTRADA
PLAN XERAL DE ORDENACIÓN MUNICIPAL

XACEMENTO ARQUEOLÓXICO


PLANO DE SITUACIÓN. (ESCALA 1/5000)

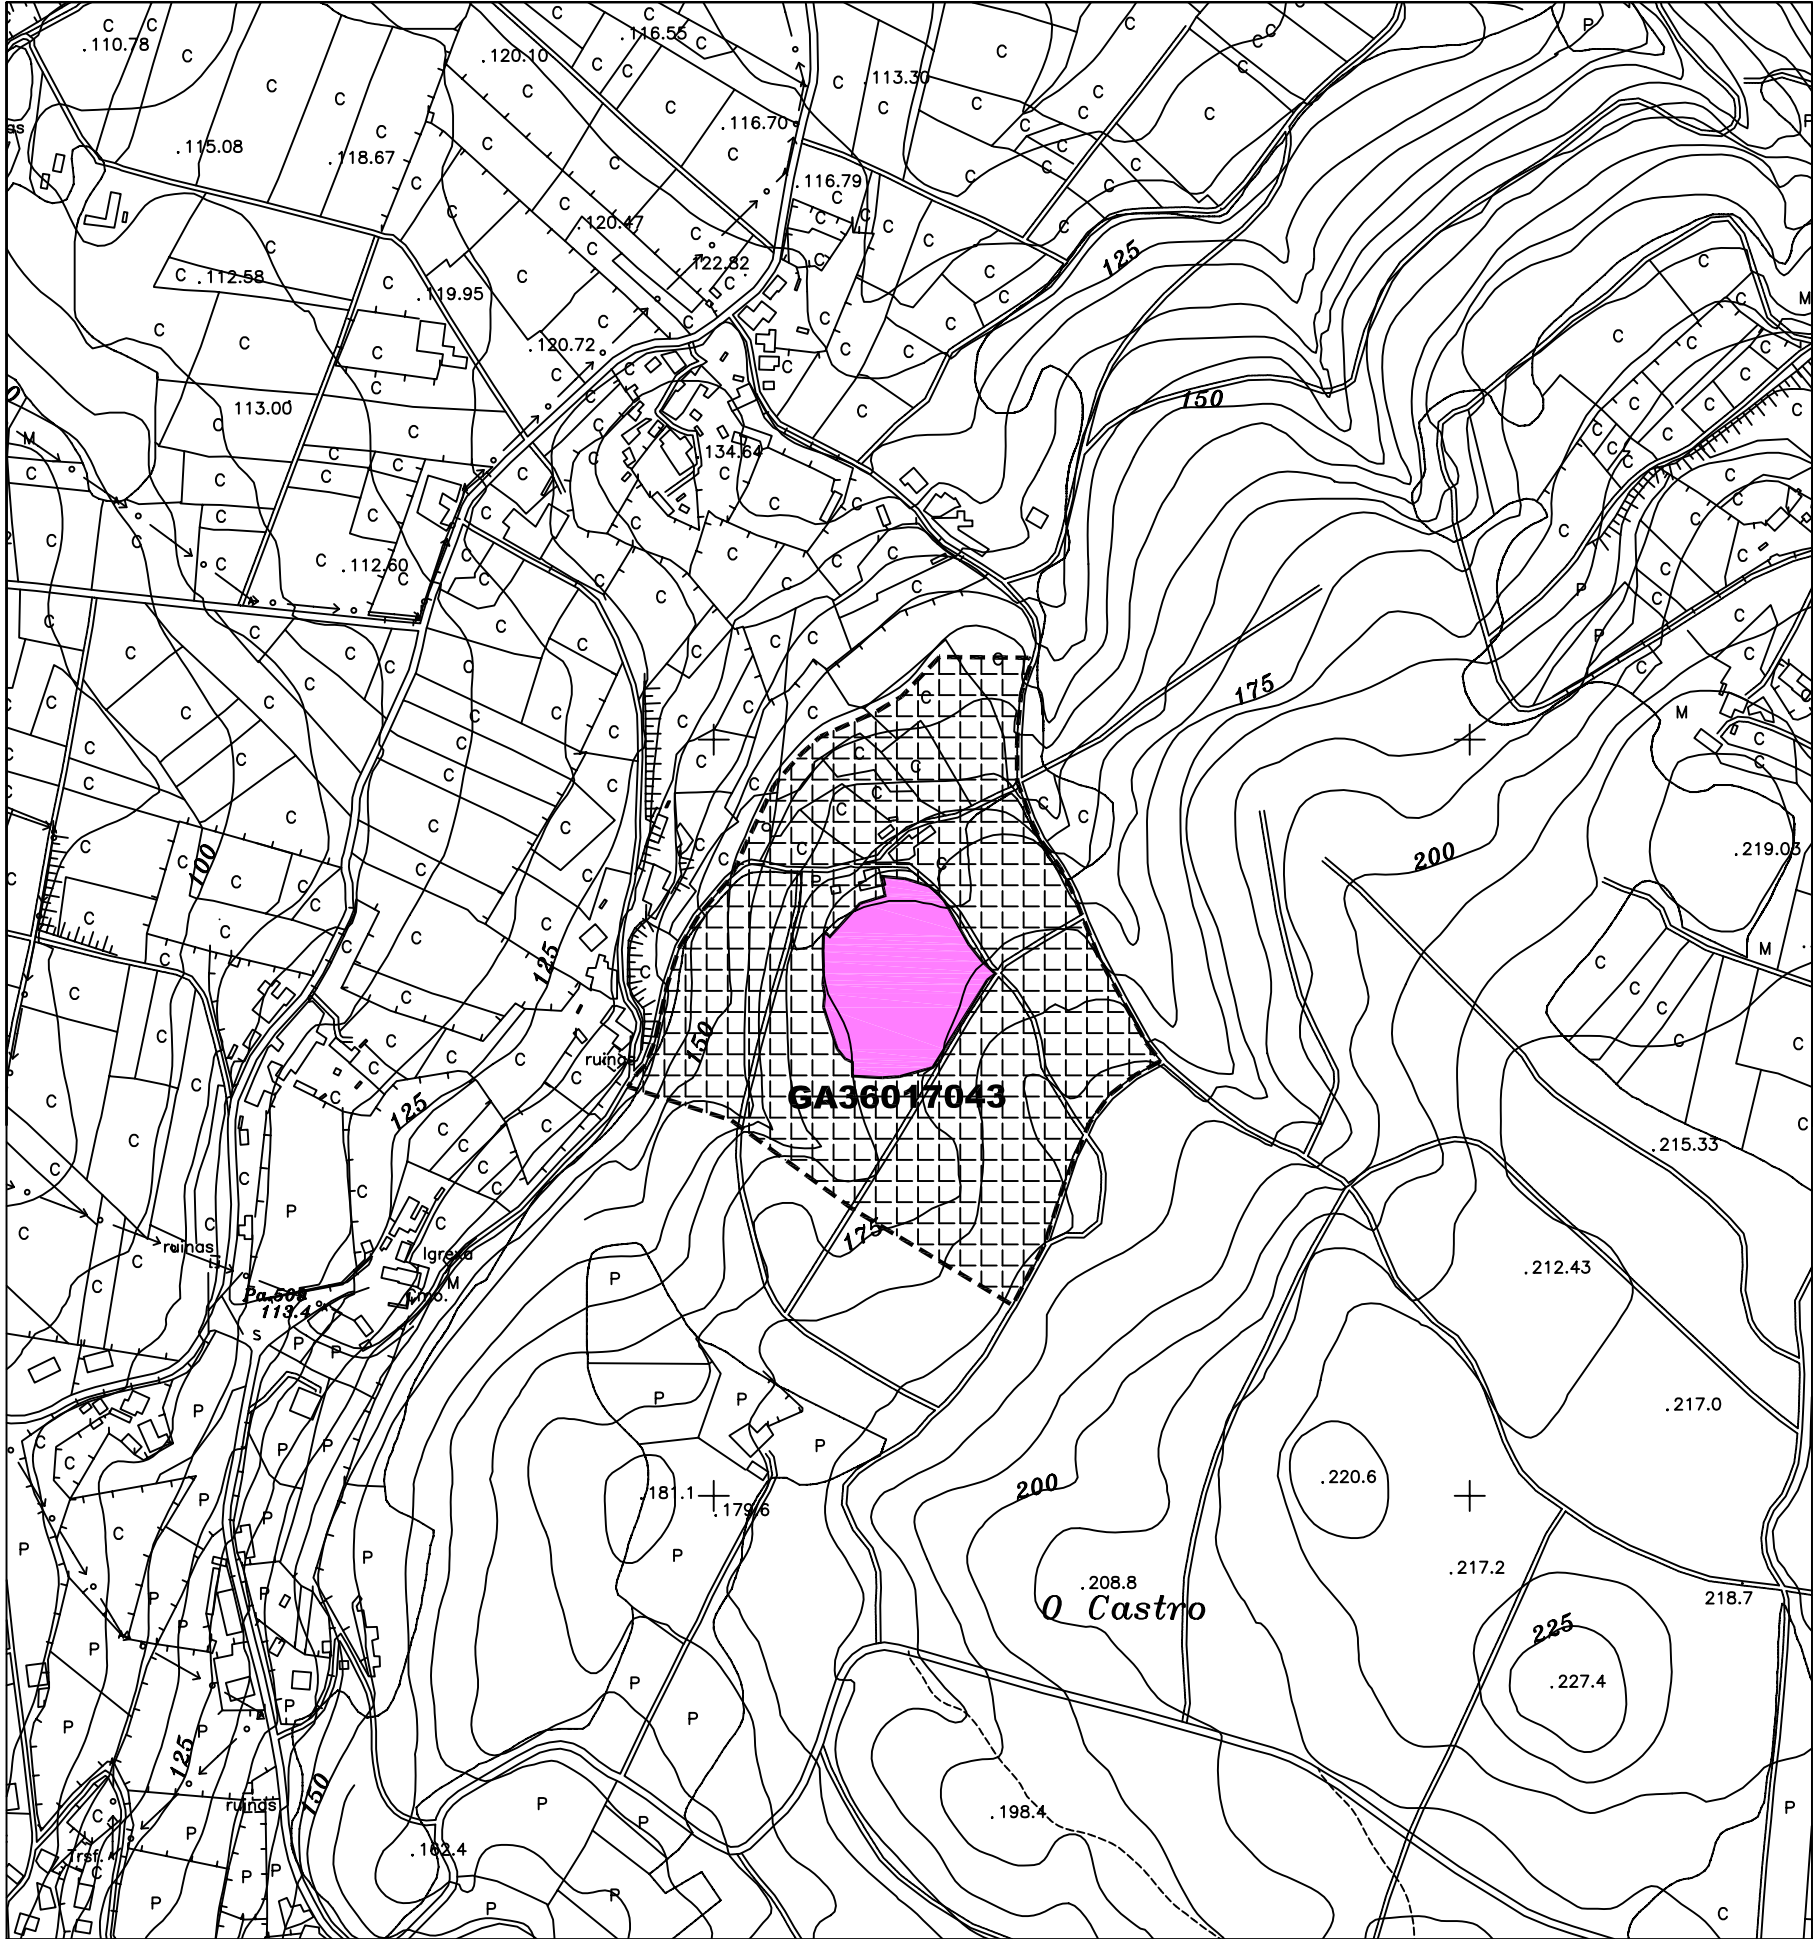

CÓDIGO	GA36017043		
NOME	CASTRO DE VEA / COTO DO CASTRO		
PARROQUIA	SANTA CRISTINA DE VEA		
LUGAR	O CASTRO		
PLANO E:1/5000	SI-10		
TIPOLOXÍA	CASTRO		
ADSCRIP. CULTURAL	FERRO		
LOCALIZACION	PROYECCION UTM	COORD. XEOGRAFICAS	ALTITUDE
	X : 540.125 Y : 4.731.840	Lonx : 08°30'35'' LAT. : 42°44'14''	170 M.S.N.M.
DESCRIPCION DE ACCESOS	DENDE A CAPITAL MUNICIPAL TÓMASE A ESTRADA C-541, A ESTRADA-SANTIAGO, DIRECCIÓN SANTIAGO. UNHA VEZ PASADO BALOIRA, CÓLLESE A ESTRADA Á MAN DEREITA QUE LEVA Á IGREXA PARROQUIAL DE STA. CRISTINA DE VEA E ÓS LUGARES DE TORREVEDRA E O CASTRO, NO QUE, Ó SEU PÉ SE SÍTUA O XACEMENTO.		
CROQUIS E DESCRICION	CASTRO DUN SÓ RECINTO E FORMA CIRCULAR DE PEQUENAS DIMENSIONS. ATÓPASE CIRCUNDADO POR UNHA MURALLA, VISIBLE NALGÚNS TRAMOS DA ZONA L QUE É INTERRUMPIDA POLA PORTA DE ENTRADA SITUADA Ó SL. NO SECTOR W HAI GRANDES MOLES GRANÍTICAS QUE QUEDAN INTEGRADAS NO SISTEMA DEFENSIVO. POLO SECTOR E DISCORRE UN FOXO. POSÚE FOLKLORE QUE FALA DA APARICIÓN NUNHA PEDRA DO CASTRO DUNHA MULLER ENCANTADA EN FORMA DE SERPE.		

ORDENANZA DE APLICACIÓN SRPPT / SRPAP / SRPF	TIPO SOLO DE NÚCLEO RURAL / RÚSTICO DE PROTECCION
---	--

GA36017001	IDENTIFICACIÓN ELEMENTO CATALOGADO
	IDENTIFICACIÓN ELEMENTO CATALOGADO (DESTRUÍDO OU DESAPARECIDO)
GA36017001	PROTECCIÓN INTEGRAL DO XACEMENTO
	PROTECCION EXTERIOR DO XACEMENTO (AREA DE RESPECTO)

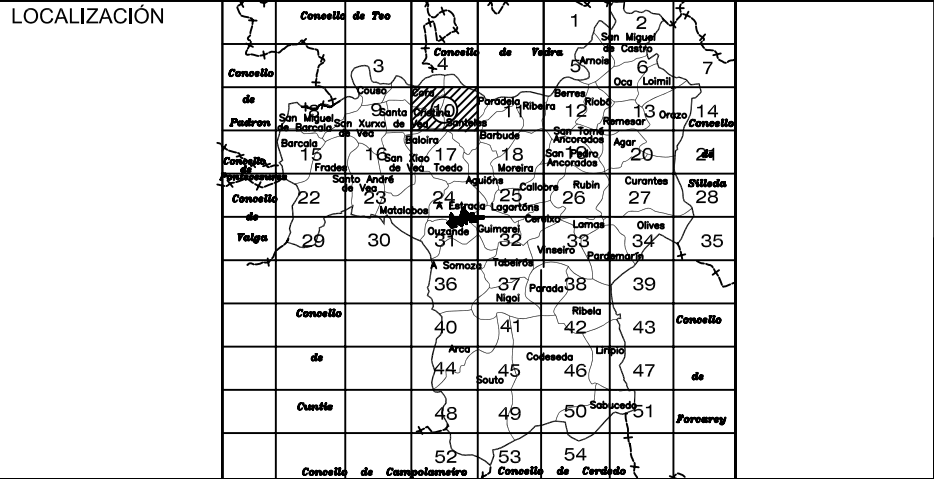




CONCELLO DA ESTRADA
PLAN XERAL DE ORDENACIÓN MUNICIPAL

XACEMENTO ARQUEOLÓXICO


PLANO DE SITUACIÓN. (ESCALA 1/5000)

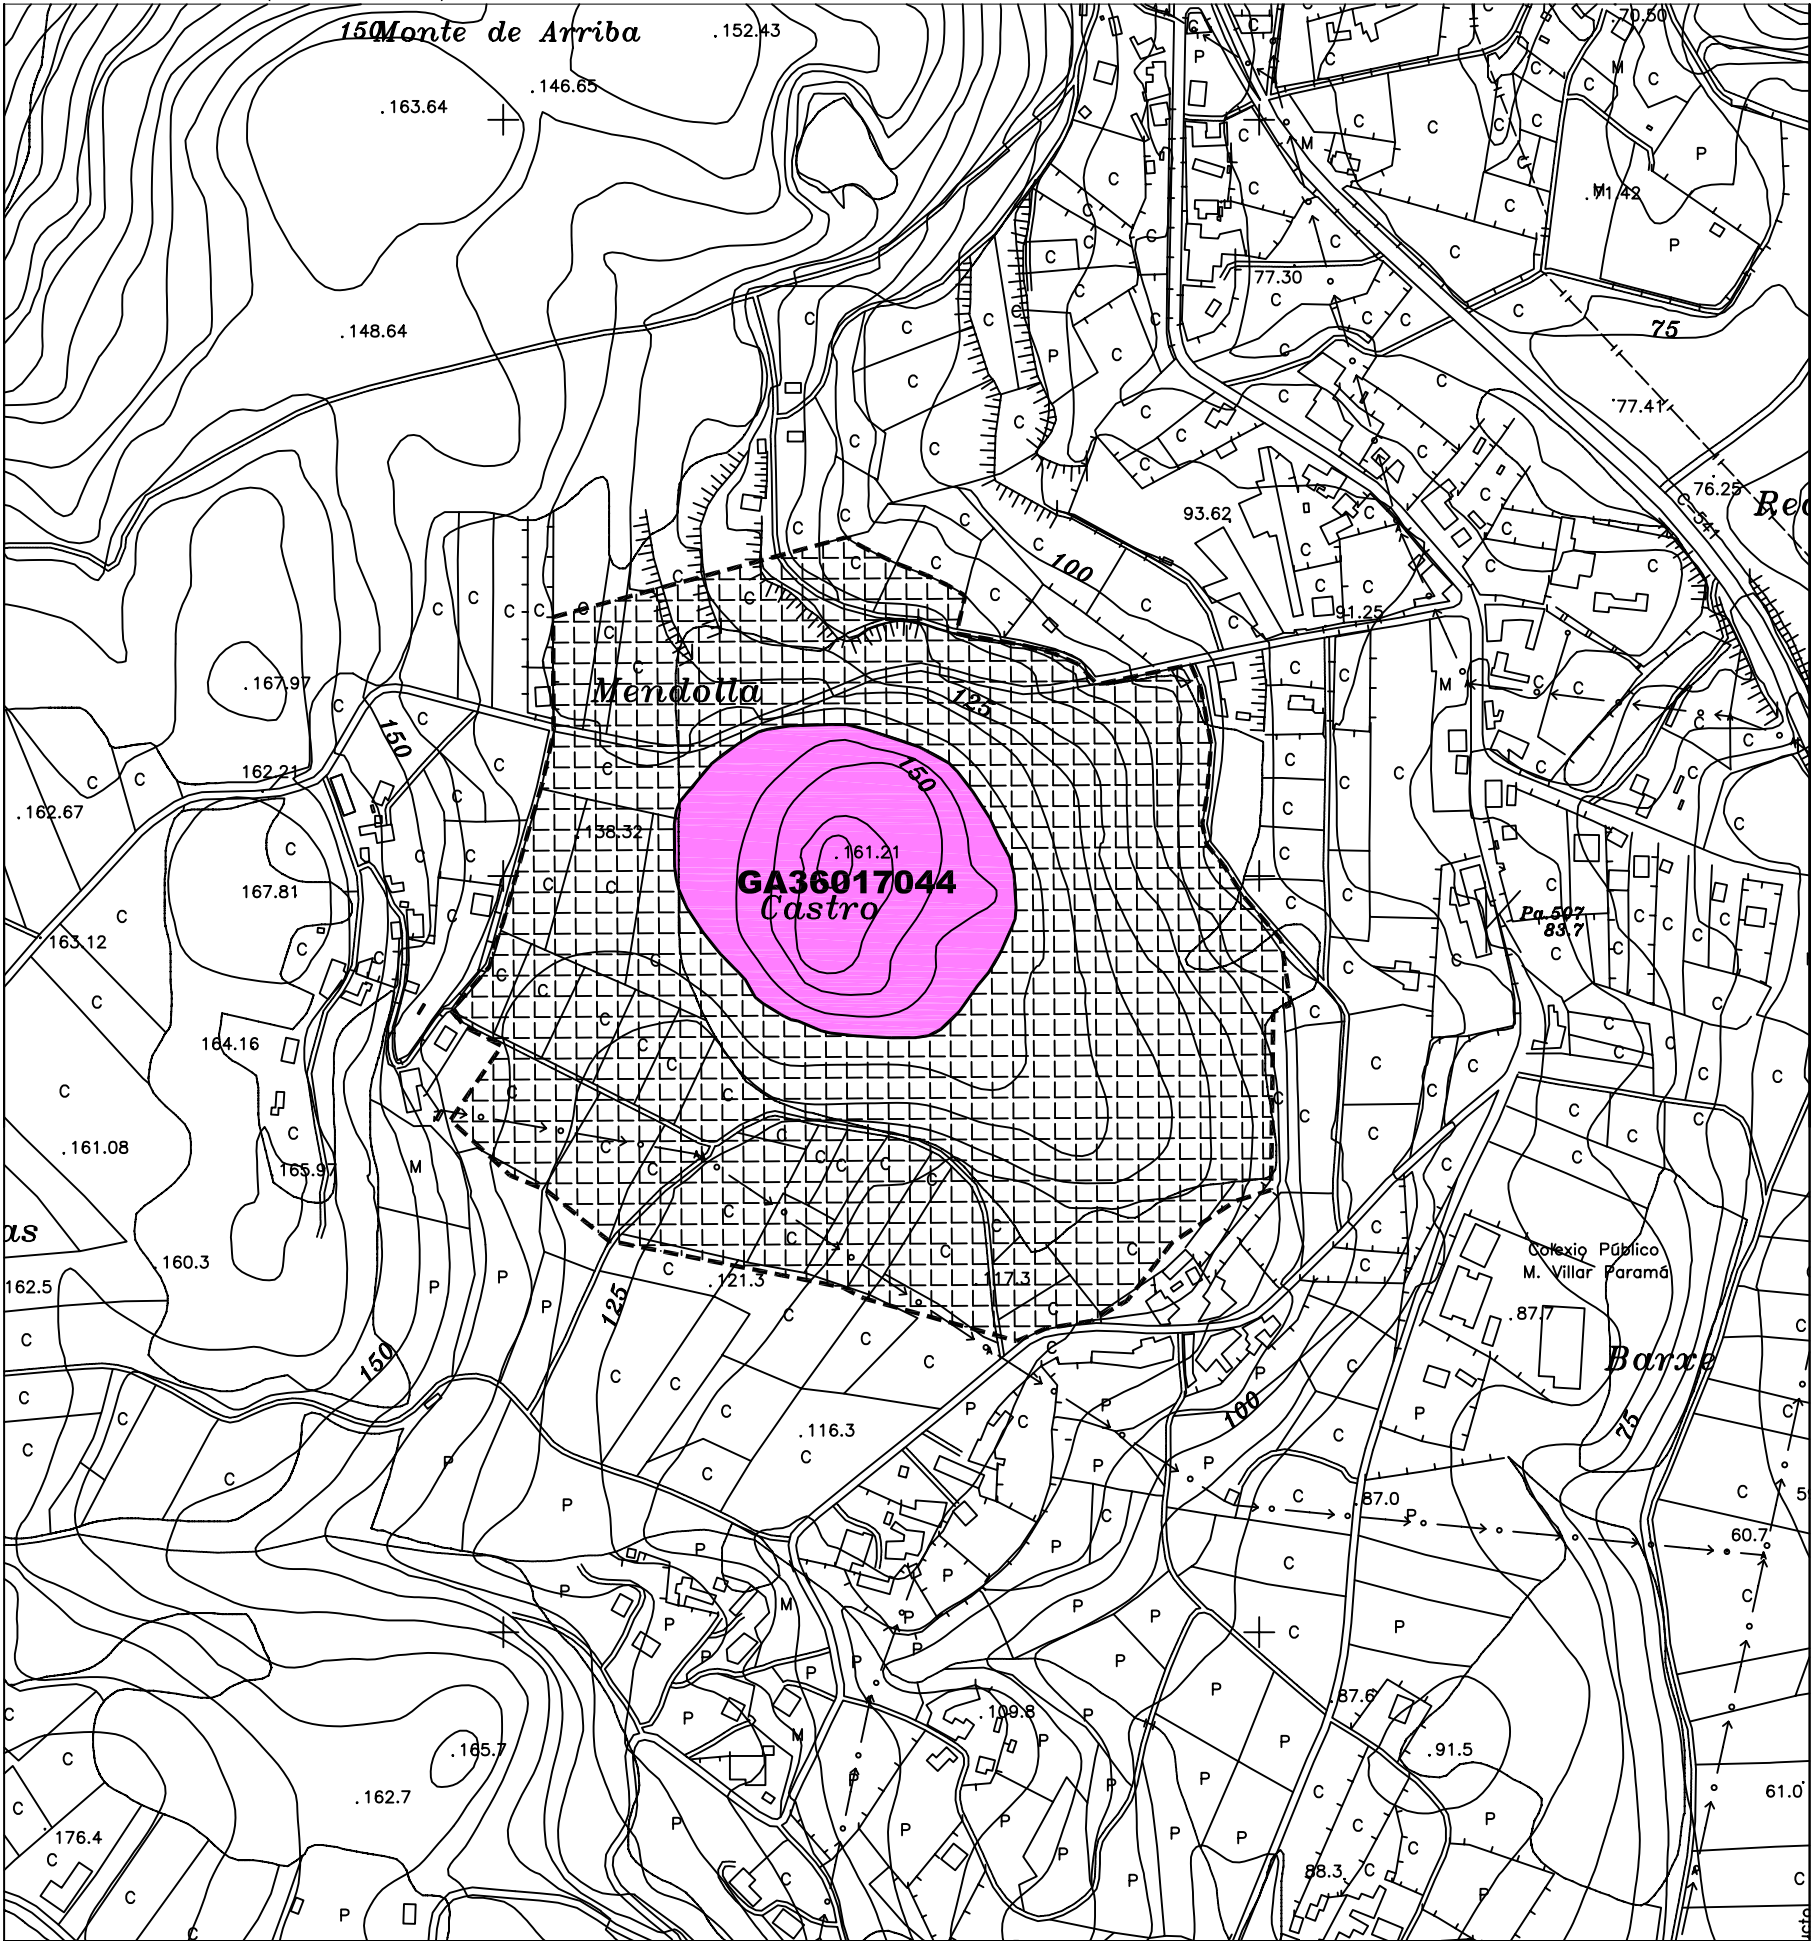

CÓDIGO	GA36017044		
NOME	CASTRO DE OUTEIRO / O CASTRO		
PARROQUIA	SAN XURXO DE VEA		
LUGAR	OUTEIRO		
PLANO E: 1/5000	SI-9		
TIPOLOXÍA	CASTRO		
ADSCRIP. CULTURAL	FERRO		
LOCALIZACION	PROYECCION UTM	COORD. XEOGRAFICAS	ALTITUDE
	X : 537.220 Y : 4.732.015	LONX : 08°32'43'' LAT. : 42°44'20''	121 M.S.N.M.
DESCRIPCION DE ACCESOS	DENDE A CAPITAL MUNICIPAL TÓMASE A ESTRADA C-541, A ESTRADA SANTIAGO, DIRECCIÓN SANTIAGO ATA CHEGAR Ó LUGAR DE SOUTO DE VEA, ONDE HAI QUE COLLE-LO DESVÍO Á MAN ESQUERDA QUE CONDUCE A S. XURXO DE VEA, A UNS 400 M. DO INICIO DO DESVÍO SINALADO CHÉGASE ÁS INMEDIACIONES DA ÁREA DE EMPRAZAMENTO DO XACEMENTO, SITUADA NA MARXE ESQUERDA DA ESTRADA, NUN OUTEIRO CUBERTO NA SÚA TOTALIDADE DE ARBOLADO.		
CROQUIS E DESCRIPCION	CASTRO DE PROPORCIONS MEDIAS E FORMA APARENTEMENTE CIRCULAR, CIRCUNDADO POR UNHA MURALLA. A ESTRADA ACTUAL, LOCALÍZASE NO SECTOR S. DADA A INTERRUCCIÓN QUE PRESENTA NO SECTOR MENCIONADO A MURALLA. NO SECTOR N EXISTE UNHA GRAN ELEVACIÓN CONFORMADA POR AFLORAMENTOS GRANÍTICOS DE DIRECCIÓN L-W, QUE DOMINA A ENTRADA E QUE SERVIRÍA DE DEFENSA NATURAL DA LADEIRA N. NA PARTE EXTERIOR HAI UN RECINTO DEFENDIDO POR UN PARAPETO QUE DISCORRE DE NW A NL.		

ORDENANZA DE APLICACIÓN SRPPT / SRPF / SRPA / NR	TIPO SOLO DE NÚCLEO RURAL / RÚSTICO DE PROTECCION
---	--

GA36017001	IDENTIFICACIÓN ELEMENTO CATALOGADO
	IDENTIFICACIÓN ELEMENTO CATALOGADO (DESTRUÍDO OU DESAPARECIDO)
	PROTECCIÓN INTEGRAL DO XACEMENTO
	PROTECCION EXTERIOR DO XACEMENTO (AREA DE RESPECTO)

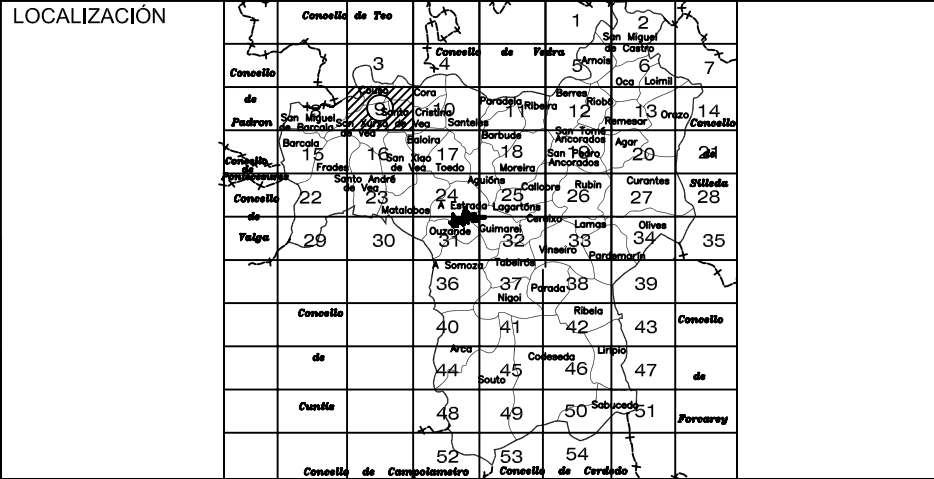




CONCELLO DA ESTRADA

PLAN XERAL DE ORDENACIÓN MUNICIPAL

XACEMENTO ARQUEOLÓXICO

PLANO DE SITUACIÓN. (ESCALA 1/5000)

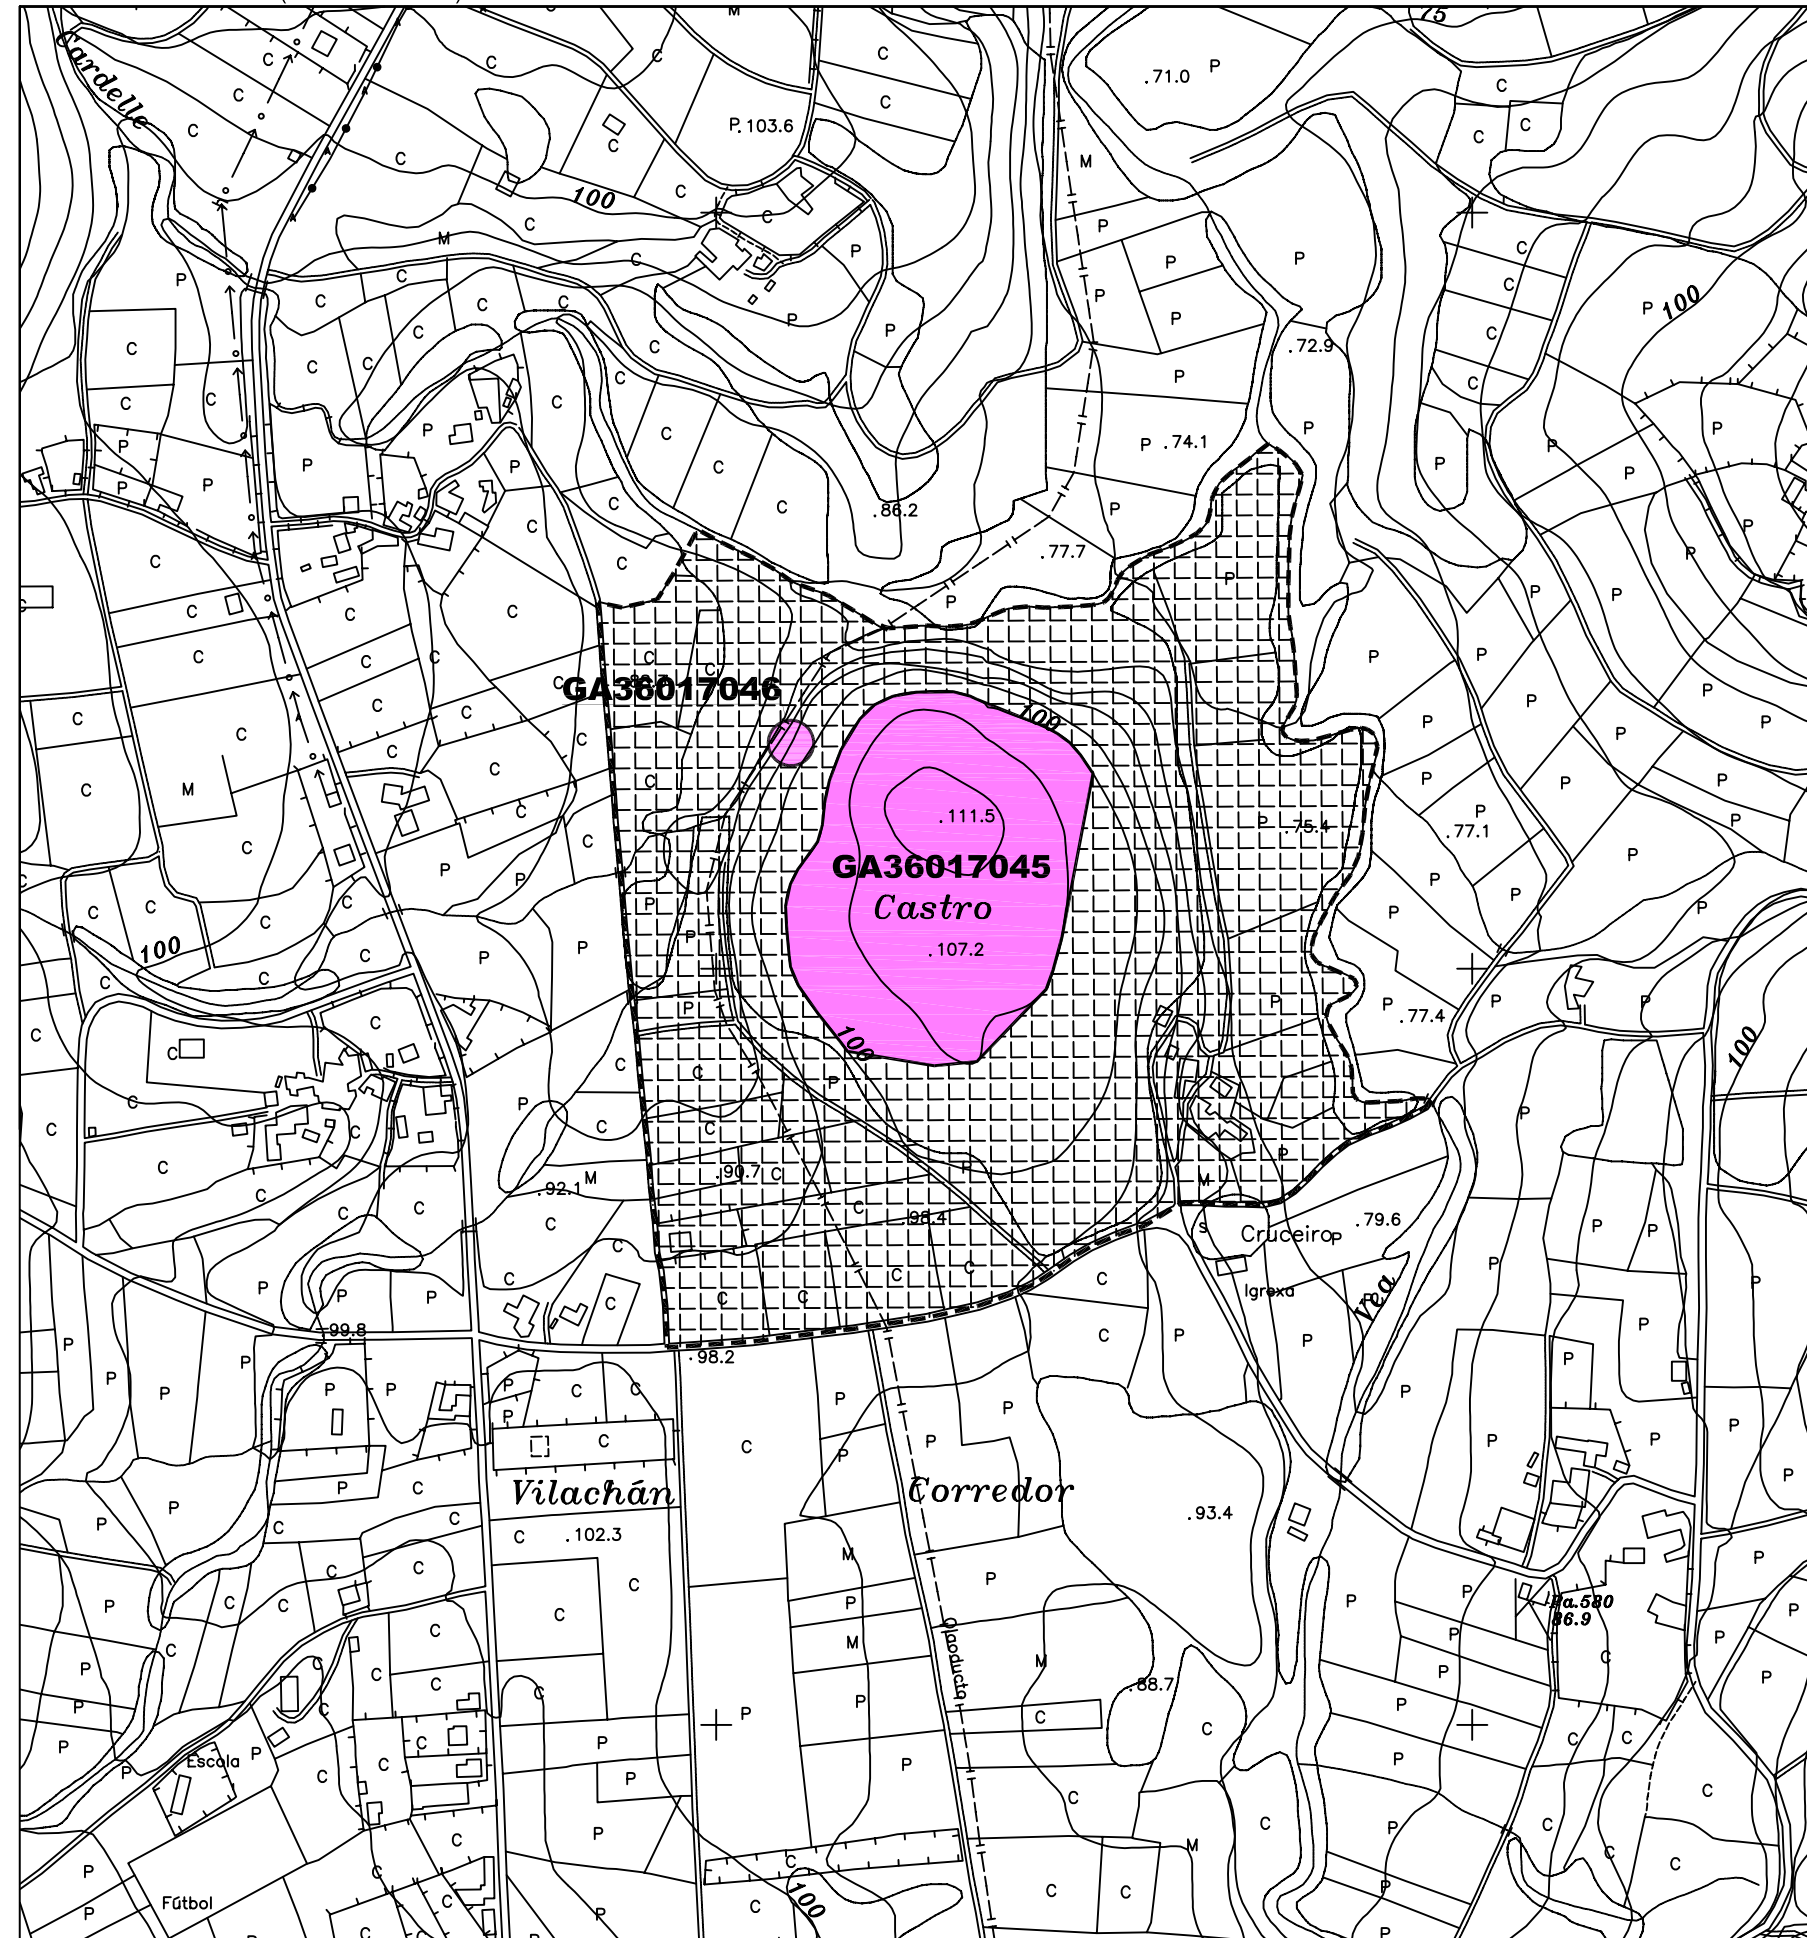

CÓDIGO	GA36017045		
NOME	CASTRO DE SAN BARTOLOMEU		
PARROQUIA	SAN XIAO DE VEA		
LUGAR	O SAN BARTOLOMEU		
PLANO E: 1/5000	SI-16		
TIPOLOXÍA	CASTRO		
ADSCRIP. CULTURAL	FERRO		
LOCALIZACION	PROYECCION UTM	COORD. XEOGRAFICAS	ALTITUDE
	X : 537.640 Y : 4.729.585	LONX : 08°32'25'' LAT. : 42°43'01''	111 M.S.N.M.
DESCRIPCION DE ACCESOS	DENDE A CAPITAL MUNICIPAL TÓMASE A ESTRADA C-541, A ESTRADA SANTIAGO, DIRECCIÓN SANTIAGO. UNHA VEZ PASADO BALOIRA, CÓLLESE A PRIMEIRA PISTA Á MAN ESQUERDA QUE LEVA A S. XIAO DE VEA E A STA. CRISTINA DE VEA, PASANDO POR S. BARTOLOMEU. UNHA VEZ PASADO O LUGAR DE S. BARTOLOMEU HAI QUE TOMA-LO PRIMEIRO DESVÍO Á MAN DEREITA QUE SE CORRESPONDE CUN CAMIÑO DE ACCESO ÁS PRADERÍAS SITUADAS Ó W DO LUGAR MENCIONADO E QUE BORDEA POLO W A ÁREA DE EMPRAZAMENTO DO XACEMENTO.		
CROQUIS E DESCRIPCION	CASTRO DE PRANTA CIRCULAR, ESTÁ RODEADO POR UNHA MURALLA QUE TAN SÓ É VISIBLE NALGUNOS TRAMOS. NO TRAMO NL ATÓPASE INTERRUPTIDA POR UN AMPLO SOCAVÓN. A FORTE PENDENTE QUE PRESENTA A LADEIRA NO SECTOR N SÉRVELLE DE DEFENSA NATURAL, E POLO W OBSÉRVASE UN FOXO DEFENSIVO. HAI QUE SINALAR QUE NA ACTUALIDADE A ÁREA DE EMPRAZAMENTO DO XACEMENTO RESULTA INACCESIBLE, DEBIDO ÁS CONDICIÓNIS DE VEXETACIÓN EXISTENTES, POLO QUE OS DATOS REFLECTIDOS NAS LIÑAS SUPERIORES SE CORRESPONDEN NA SÚA TOTALIDADE COS QUE FIGURAN NA FICHA DE INVENTARIO REALIZADA NO ANO 1986.		

ORDENANZA DE APLICACIÓN	TIPO SOLO
SRPPT / SRPA / SRPAP / SRPF / SRPI	DE NÚCLEO RURAL / RÚSTICO DE PROTECCION

GA36017001	IDENTIFICACIÓN ELEMENTO CATALOGADO
	IDENTIFICACIÓN ELEMENTO CATALOGADO (DESTRUÍDO OU DESAPARECIDO)
GA36017001	PROTECCIÓN INTEGRAL DO XACEMENTO
	PROTECCION EXTERIOR DO XACEMENTO (AREA DE RESPECTO)

LOCALIZACIÓN	
--------------	--




CONCELLO DA ESTRADA

PLAN XERAL DE ORDENACIÓN MUNICIPAL

XACEMENTO ARQUEOLÓXICO


PLANO DE SITUACIÓN. (ESCALA 1/5000)

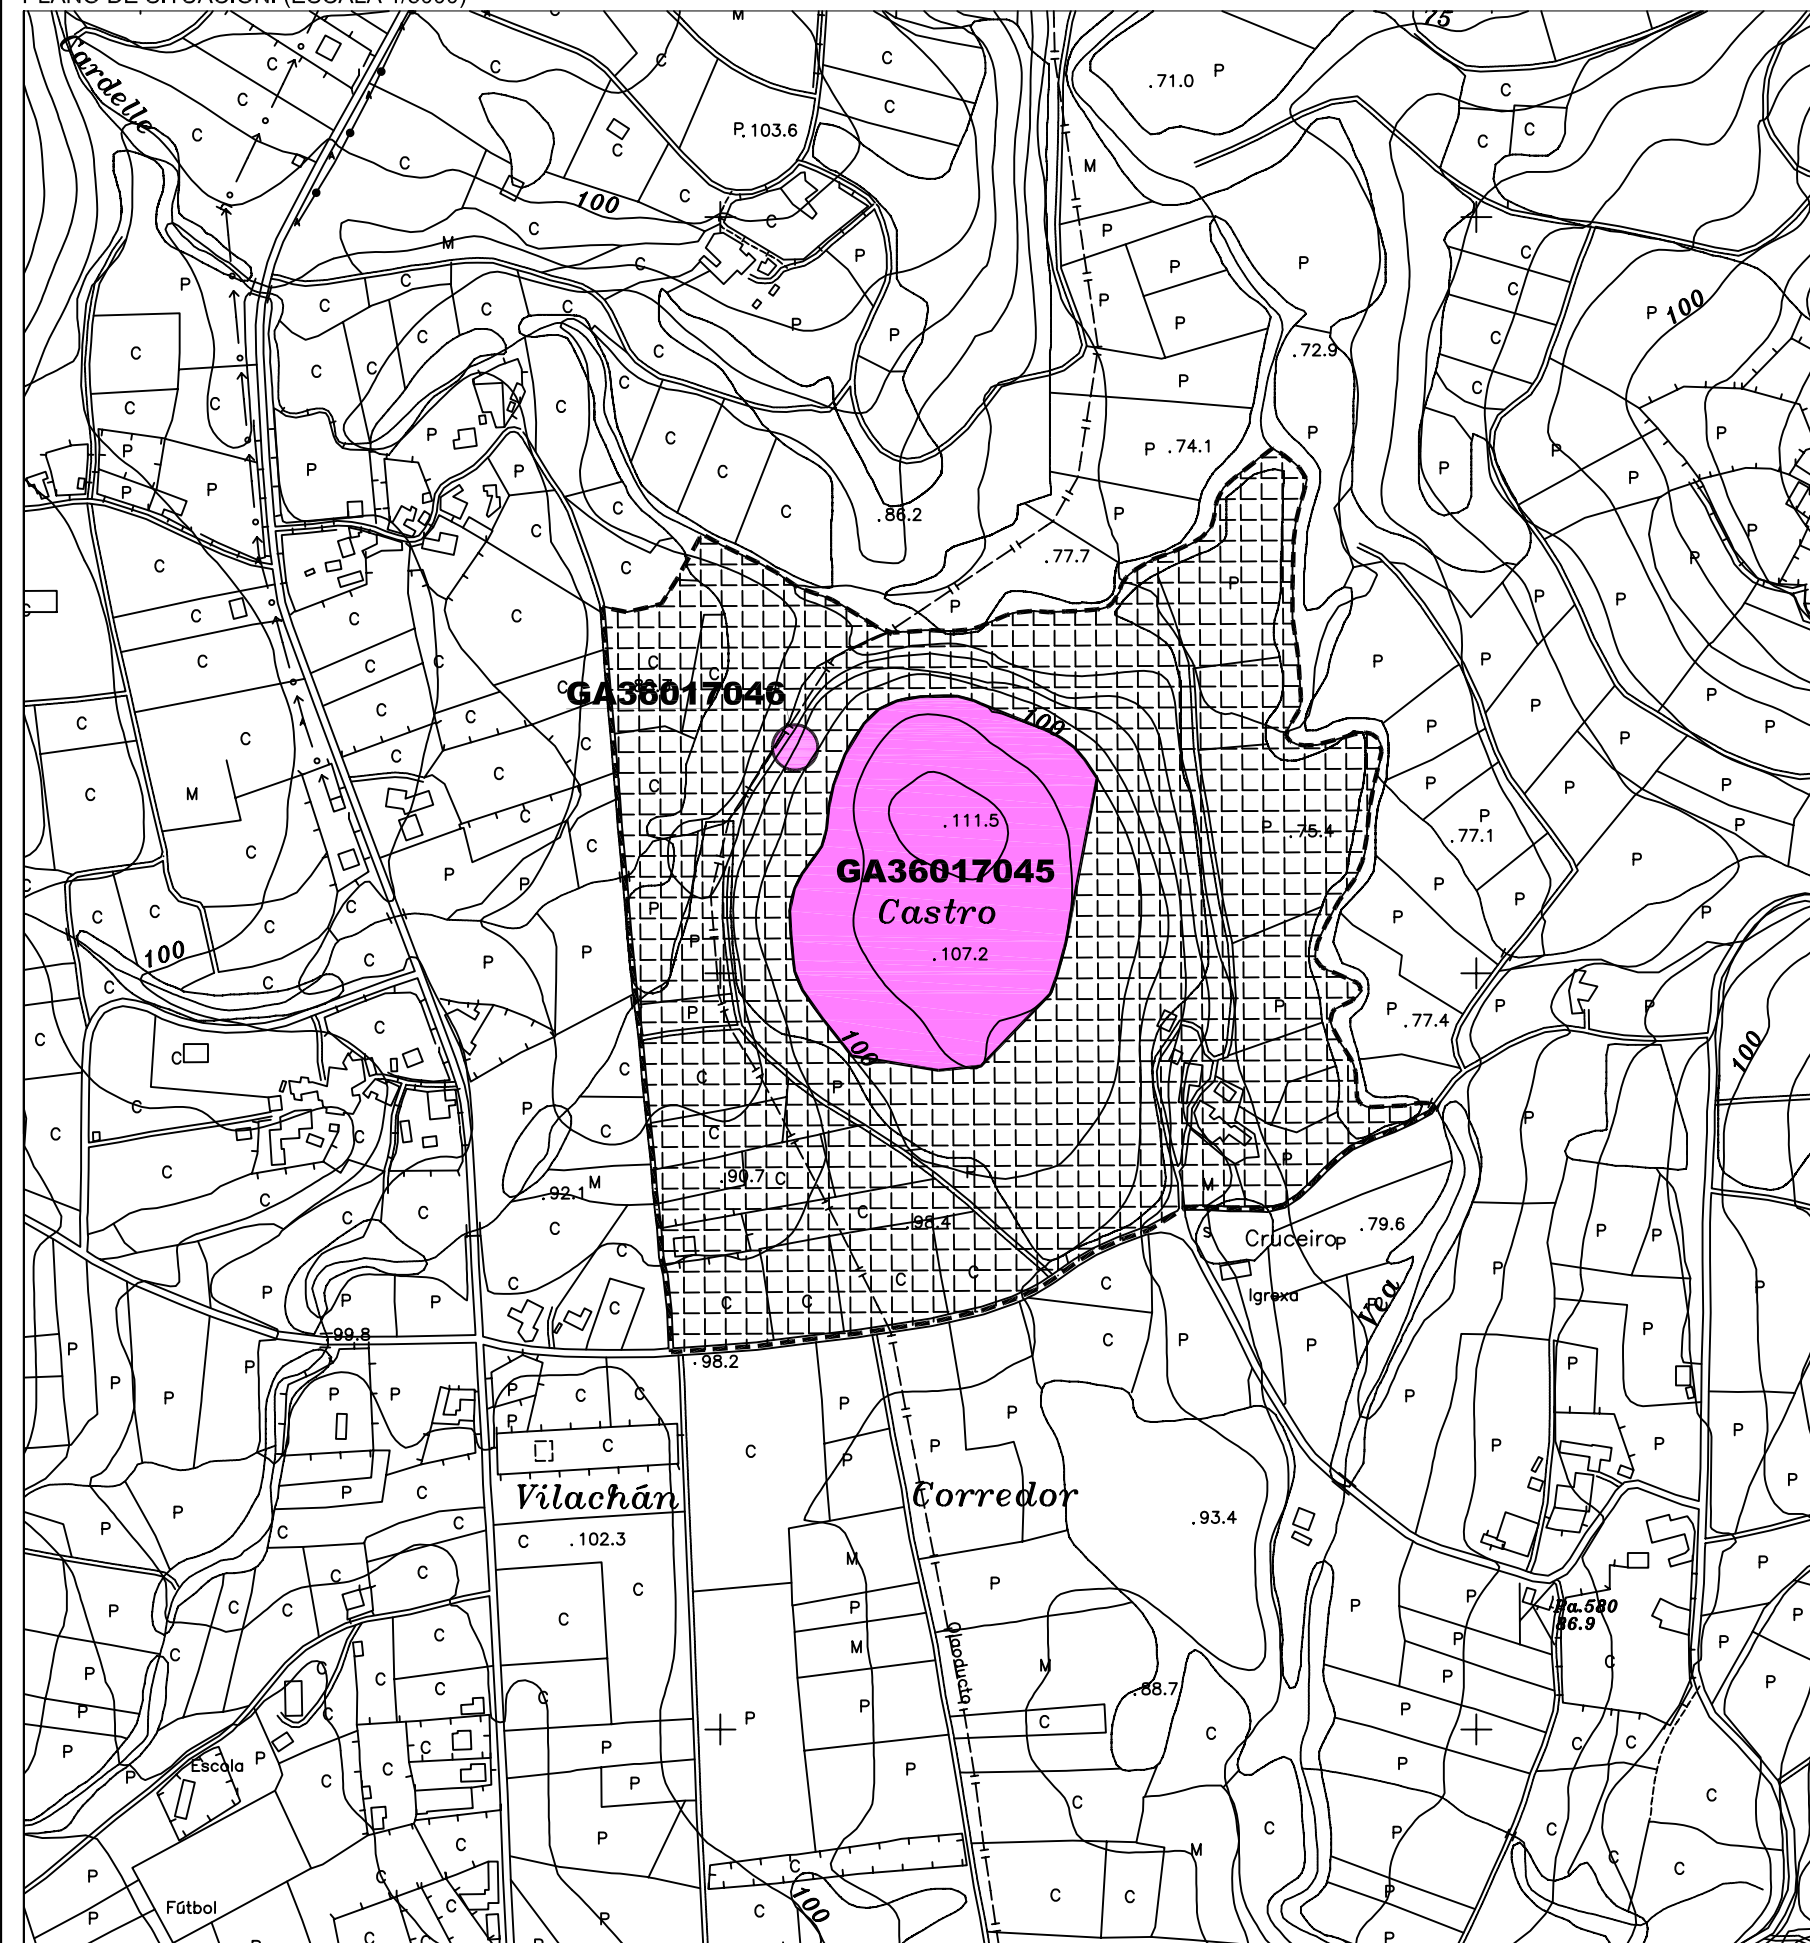

CÓDIGO	GA36017046		
NOME	MÁMOA DO CASTRO DE SAN BARTOLOMEU		
PARROQUIA	SAN XIAO DE VEA		
LUGAR	O SAN BARTOLOMEU		
PLANO E:1/5000	SI-16		
TIPOLOXÍA	MÁMOA		
ADSCRIP. CULTURAL	NEOLÍTICO		
LOCALIZACION	PROYECCION UTM	COORD. XEOGRAFICAS	ALTITUDE
	X : 537.535 Y : 4.729.623	Lonx : 08°32'30'' LAT. : 42°43'03''	90 M.S.N.M.
DESCRIPCION DE ACCESOS	DENDE A CAPITAL MUNICIPAL TÓMASE A ESTRADA C-541, A ESTRADA-SANTIAGO, DIRECCIÓN SANTIAGO. UNHA VEZ PASADO BALOIRA, CÓLLESE A PRIMEIRA PISTA Á MAN ESQUERDA QUE LEVA A S. XIAO DE VEA E A STA. CRISTINA DE VEA, PASANDO POR S. BARTOLOMEU. UNHA VEZ PASADO O LUGAR DE S. BARTOLOMEU HAI QUE TOMA-LO PRIMEIRO DESVÍO Á MAN DEREITA QUE SE CORRESPONDE CUN CAMIÑO DE ACCESO ÁS PRADERÍAS SITUADAS Ó W DO LUGAR MENCIONADO, ATOPÁNDOSE O XACEMENTO NO TRAMO FINAL DO CAMIÑO, NAS INMEDIACIÓNS DA MARXE DEREITA DO REGO MULLERES.		
CROQUIS E DESCRICION	FORMA TUMULAR DE 15 M. DE DIÁMETRO E 60 CM. DE ALTURA MÁXIMA, ESTÁ SITUADO A UNS 40 Ó SW DOS LÍMITES DO CASTRO DE S. BARTOLOMEU. NA ACTUALIDADE A ÁREA DE EMPRAZAMENTO DO XACEMENTO RESULTA INACCESIBLE, DEBIDO ÁS CONDICIÓN DE VEXETACIÓN EXISTENTES, POLO QUE O XACEMENTO EN CUESTIÓN NON FOI IDENTIFICADO, CORRESPONDÉNDOSE OS DATOS REFLECTIDOS NAS LIÑAS SUPERIORES NA SÚA TOTALIDADE COS QUE FIGURAN NA FICHA DE INVENTARIO REALIZADA NO ANO 1986.		

ORDENANZA DE APLICACIÓN	TIPO SOLO
SRPPT / SRPA / SRPAP / SRPF / SRPI	DE NÚCLEO RURAL / RÚSTICO DE PROTECCION

GA36017001	IDENTIFICACIÓN ELEMENTO CATALOGADO
	IDENTIFICACIÓN ELEMENTO CATALOGADO (DESTRUÍDO OU DESAPARECIDO)
GA36017001	PROTECCIÓN INTEGRAL DO XACEMENTO
	PROTECCION EXTERIOR DO XACEMENTO (AREA DE RESPECTO)

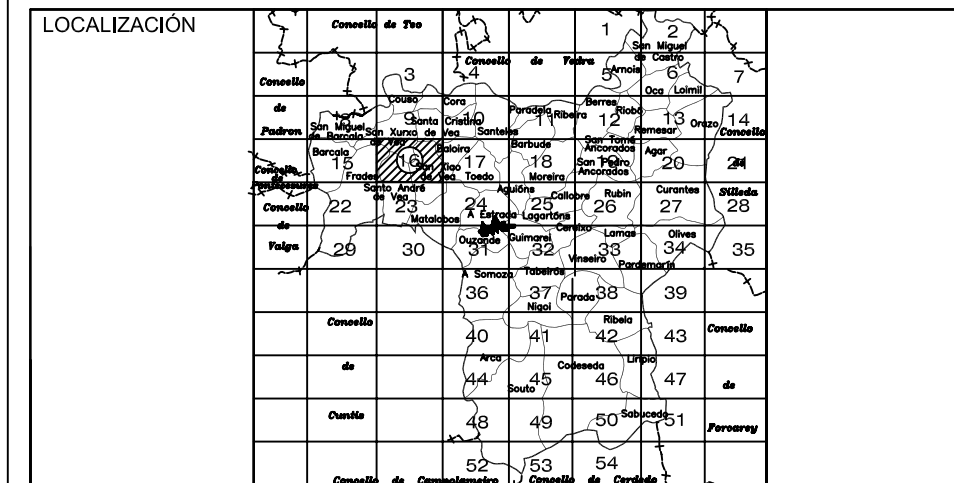




CONCELLO DA ESTRADA
PLAN XERAL DE ORDENACIÓN MUNICIPAL

XACEMENTO ARQUEOLÓXICO

PLANO DE SITUACIÓN. (ESCALA 1/5000)

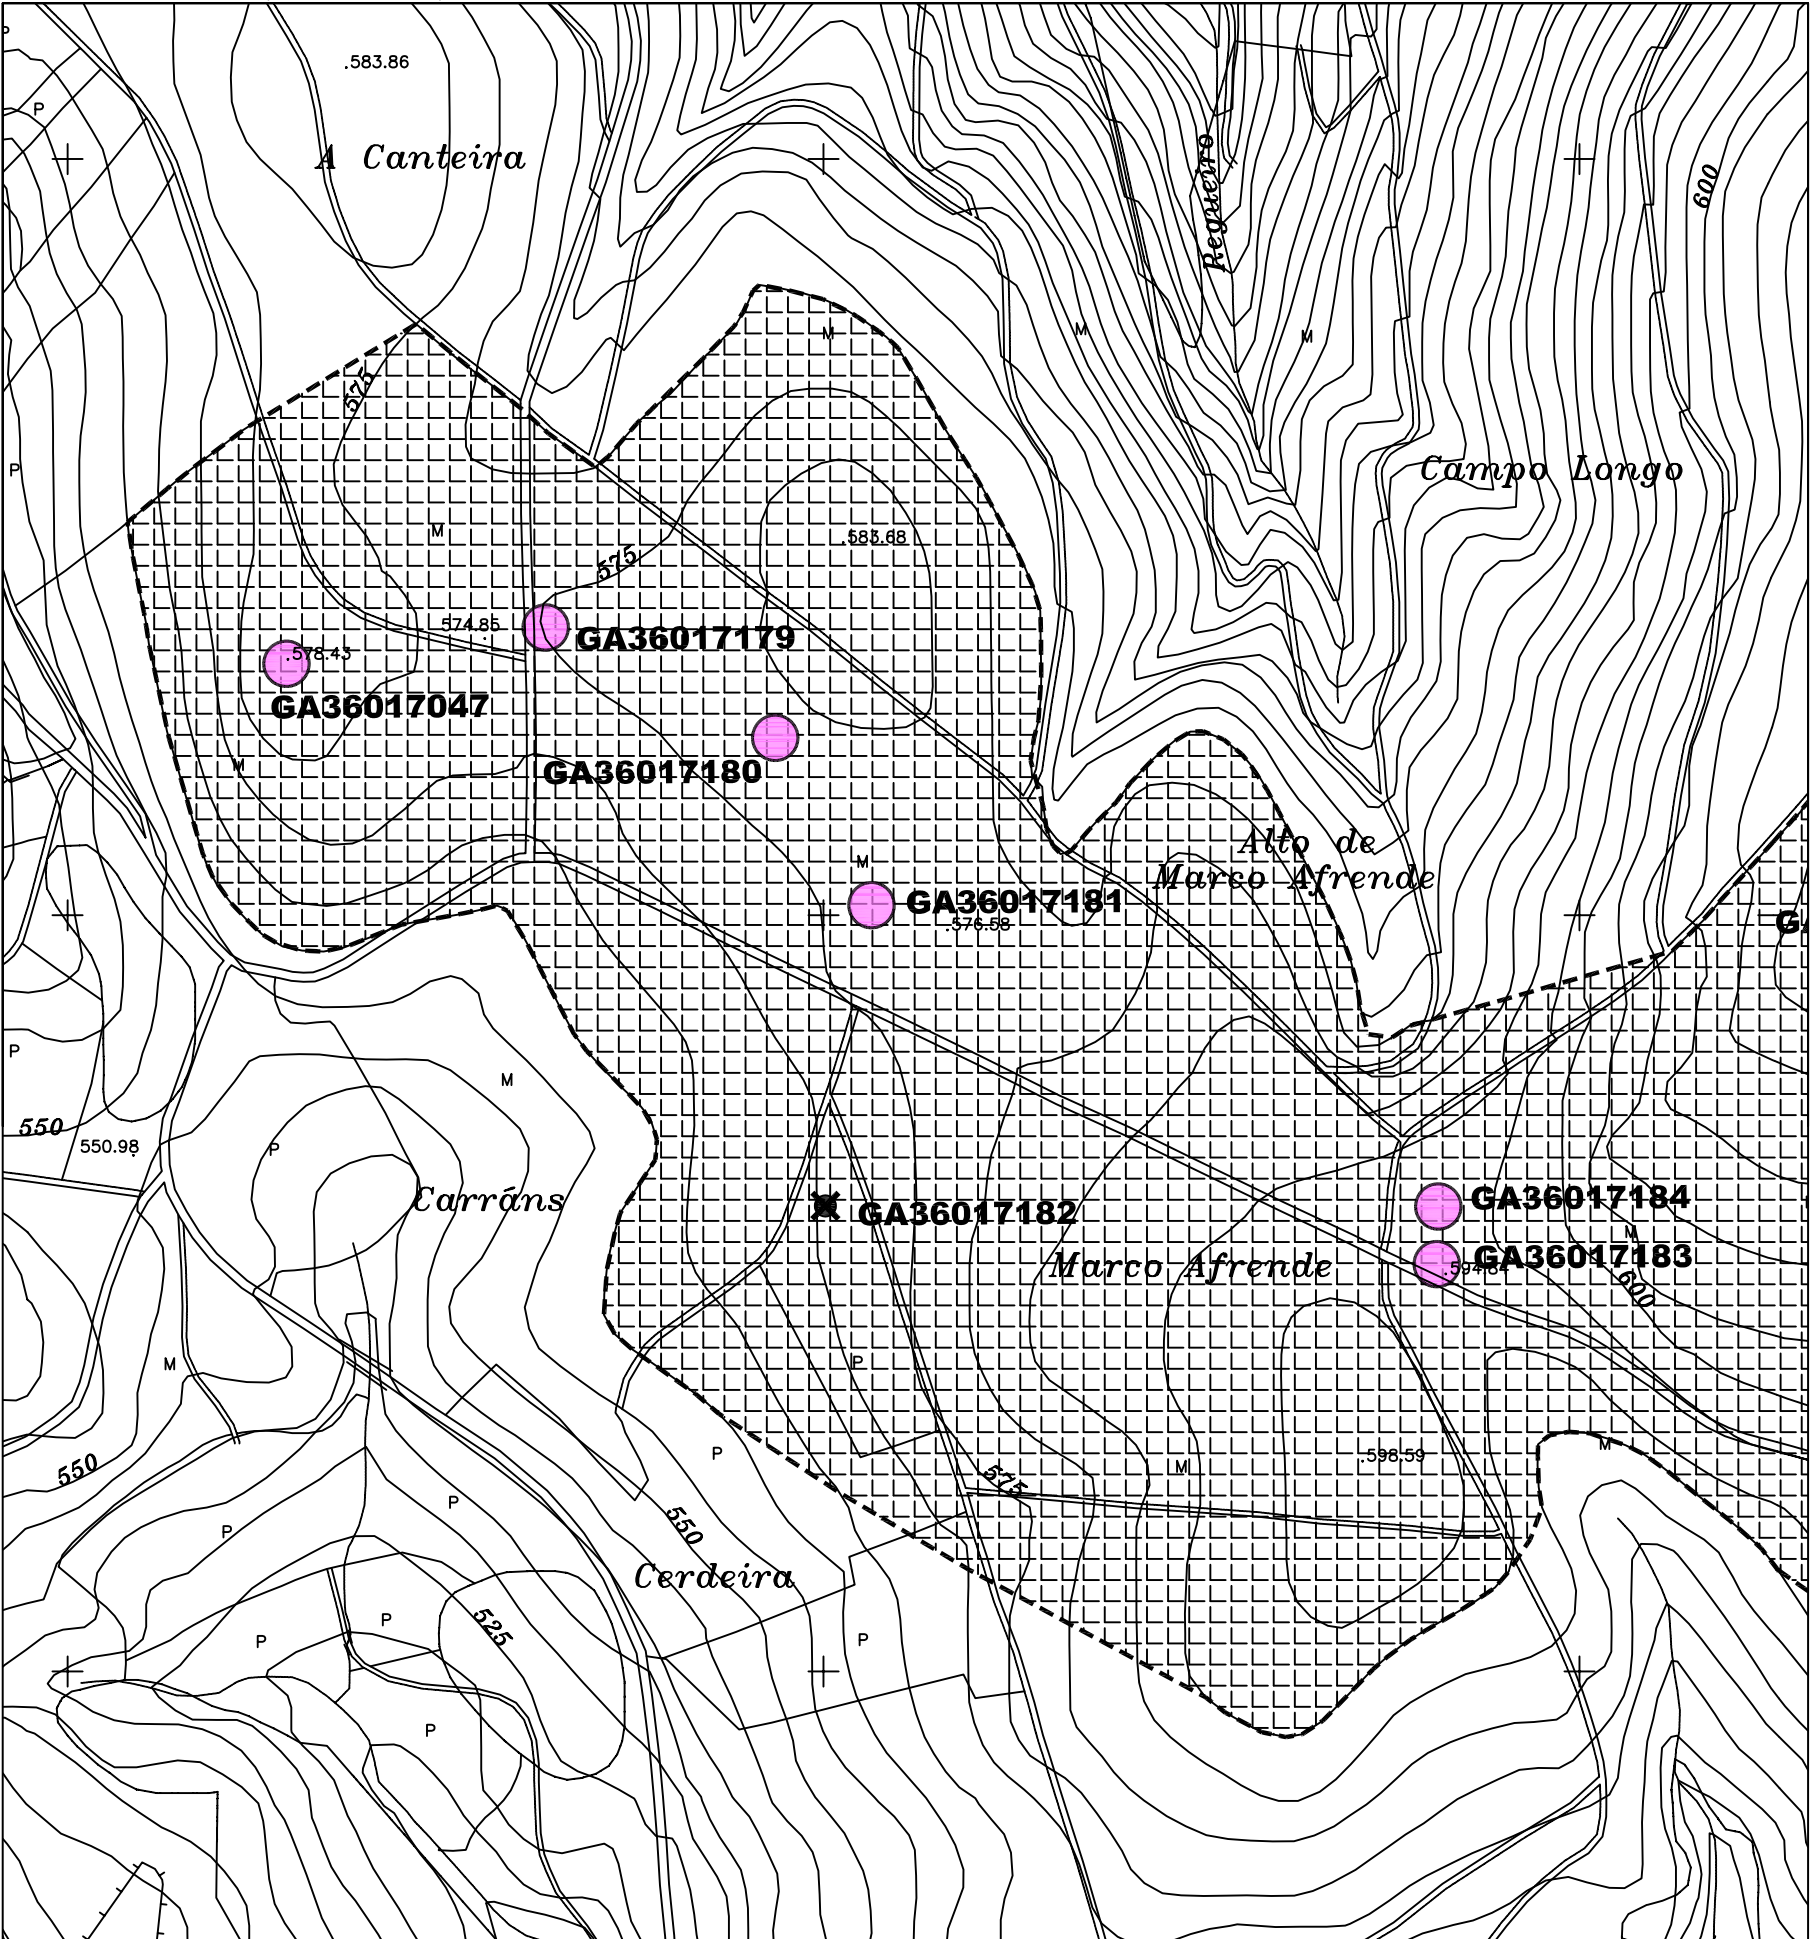

CÓDIGO	GA36017047		
NOME	REGO DA CRUZ I		
PARROQUIA	VINSEIRO, SANTA CRISTINA		
LUGAR	A PENA		
PLANO E: 1/5000	SI-38		
TIPOLOXÍA	TÚMULO		
ADSCRIP. CULTURAL	Neolítico		
LOCALIZACION	PROYECCION UTM	COORD. XEOGRAFICAS	ALTITUDE
	X : 548.645 Y : 4.723.170	LONx : 08°24'23'' LAT. : 42°39'31''	578 M.S.N.M.
DESCRIPCION DE ACCESOS	Dende a estrada N-640 dirección Silleda, colle-lo desvío á man dereita que leva a Vinseiro e a Meavia (FORCAREI). Unha vez pasado o lugar de A Pena e chegados á zona alta, cóllese a primeira pista á esquerda que leva a Lamas e a Pardeimarín. Percorridos uns 120 m. polo vial sinalado, tómake un camiño á esquerda, dende o que se accede ó xacemento, que se sitúa na marxe esquerda do vial, a uns 50 m. no extremo da dorsal de Campo Chao.		
CROQUIS E DESCRIPCION	TÚMULO BEN DEFINIDO, DE PROPORCIONS MODESTAS. TEN UNHAS DIMENSIONES DE 1,4,50 M. DE DIÁMETRO E 0,50 M. DE ALTURA MÁXIMA, E OBSÉRVANSE PEDRAS ESPALLADAS POLA SÚA SUPERFICIE QUE SE PODEN CORRESPONDER COA COURAZA DE REVESTIMENTO DO TÚMULO. O ELEMENTO EN CUESTIÓN FORMA PARTE DUN GRUPO DE 11 TÚMULOS, 8 PERTENCENTES Ó CONCELLO DE A ESTRADA, E 3 Ó DE FORCAREI QUE SE EMPRAZAN Ó LONGO DA VÍA DE TRÁNSITO LONXITUDINAL QUE TRANSCURRE POLA PARTE ALTA DUNHA DORSAL DE ORIENTACIÓN NW-SE, PRIMANDO PRINCIPALMENTE AS ZONAS DE PASO DEFINIDAS POLAS PORTELAS. EN LIÑAS XERAIS PRESENTAN UN ESTADO DE CONSERVACIÓN MOI MALO DEBIDO A DISTINTOS AXENTES DE ALTERACIÓN, PRINCIPALMENTE CONSTRUCCIÓN DE VIAIS E APROVEITAMENTO AGRÍCOLA E FORESTAL, ATA O PUNTO DE QUE UN BO NÚMERO DOS SEUS COMPONENTES SE ATOPAN PRÁCTICAMENTE DESTRUÍDOS. OUTRO DATO A TER EN CONTA SON AS DIMENSIÓNIS BASTANTE MODESTAS QUE PRESENTAN OS ELEMENTOS TUMULARES NA SÚA PRÁCTICA TOTALIDADE.		

ORDENANZA DE APLICACIÓN	TIPO SOLO
SRPPT / SRPF / SRPAP / SRPI	RÚSTICO DE PROTECCION

GA36017001	IDENTIFICACIÓN ELEMENTO CATALOGADO
	IDENTIFICACIÓN ELEMENTO CATALOGADO (DESTRUÍDO OU DESAPARECIDO)
GA36017001	PROTECCIÓN INTEGRAL DO XACEMENTO
	PROTECCION EXTERIOR DO XACEMENTO (AREA DE RESPECTO)


LOCALIZACIÓN	
--------------	--



CONCELLO DA ESTRADA
PLAN XERAL DE ORDENACIÓN MUNICIPAL

XACEMENTO ARQUEOLÓXICO

PLANO DE SITUACIÓN. (ESCALA 1/5000)

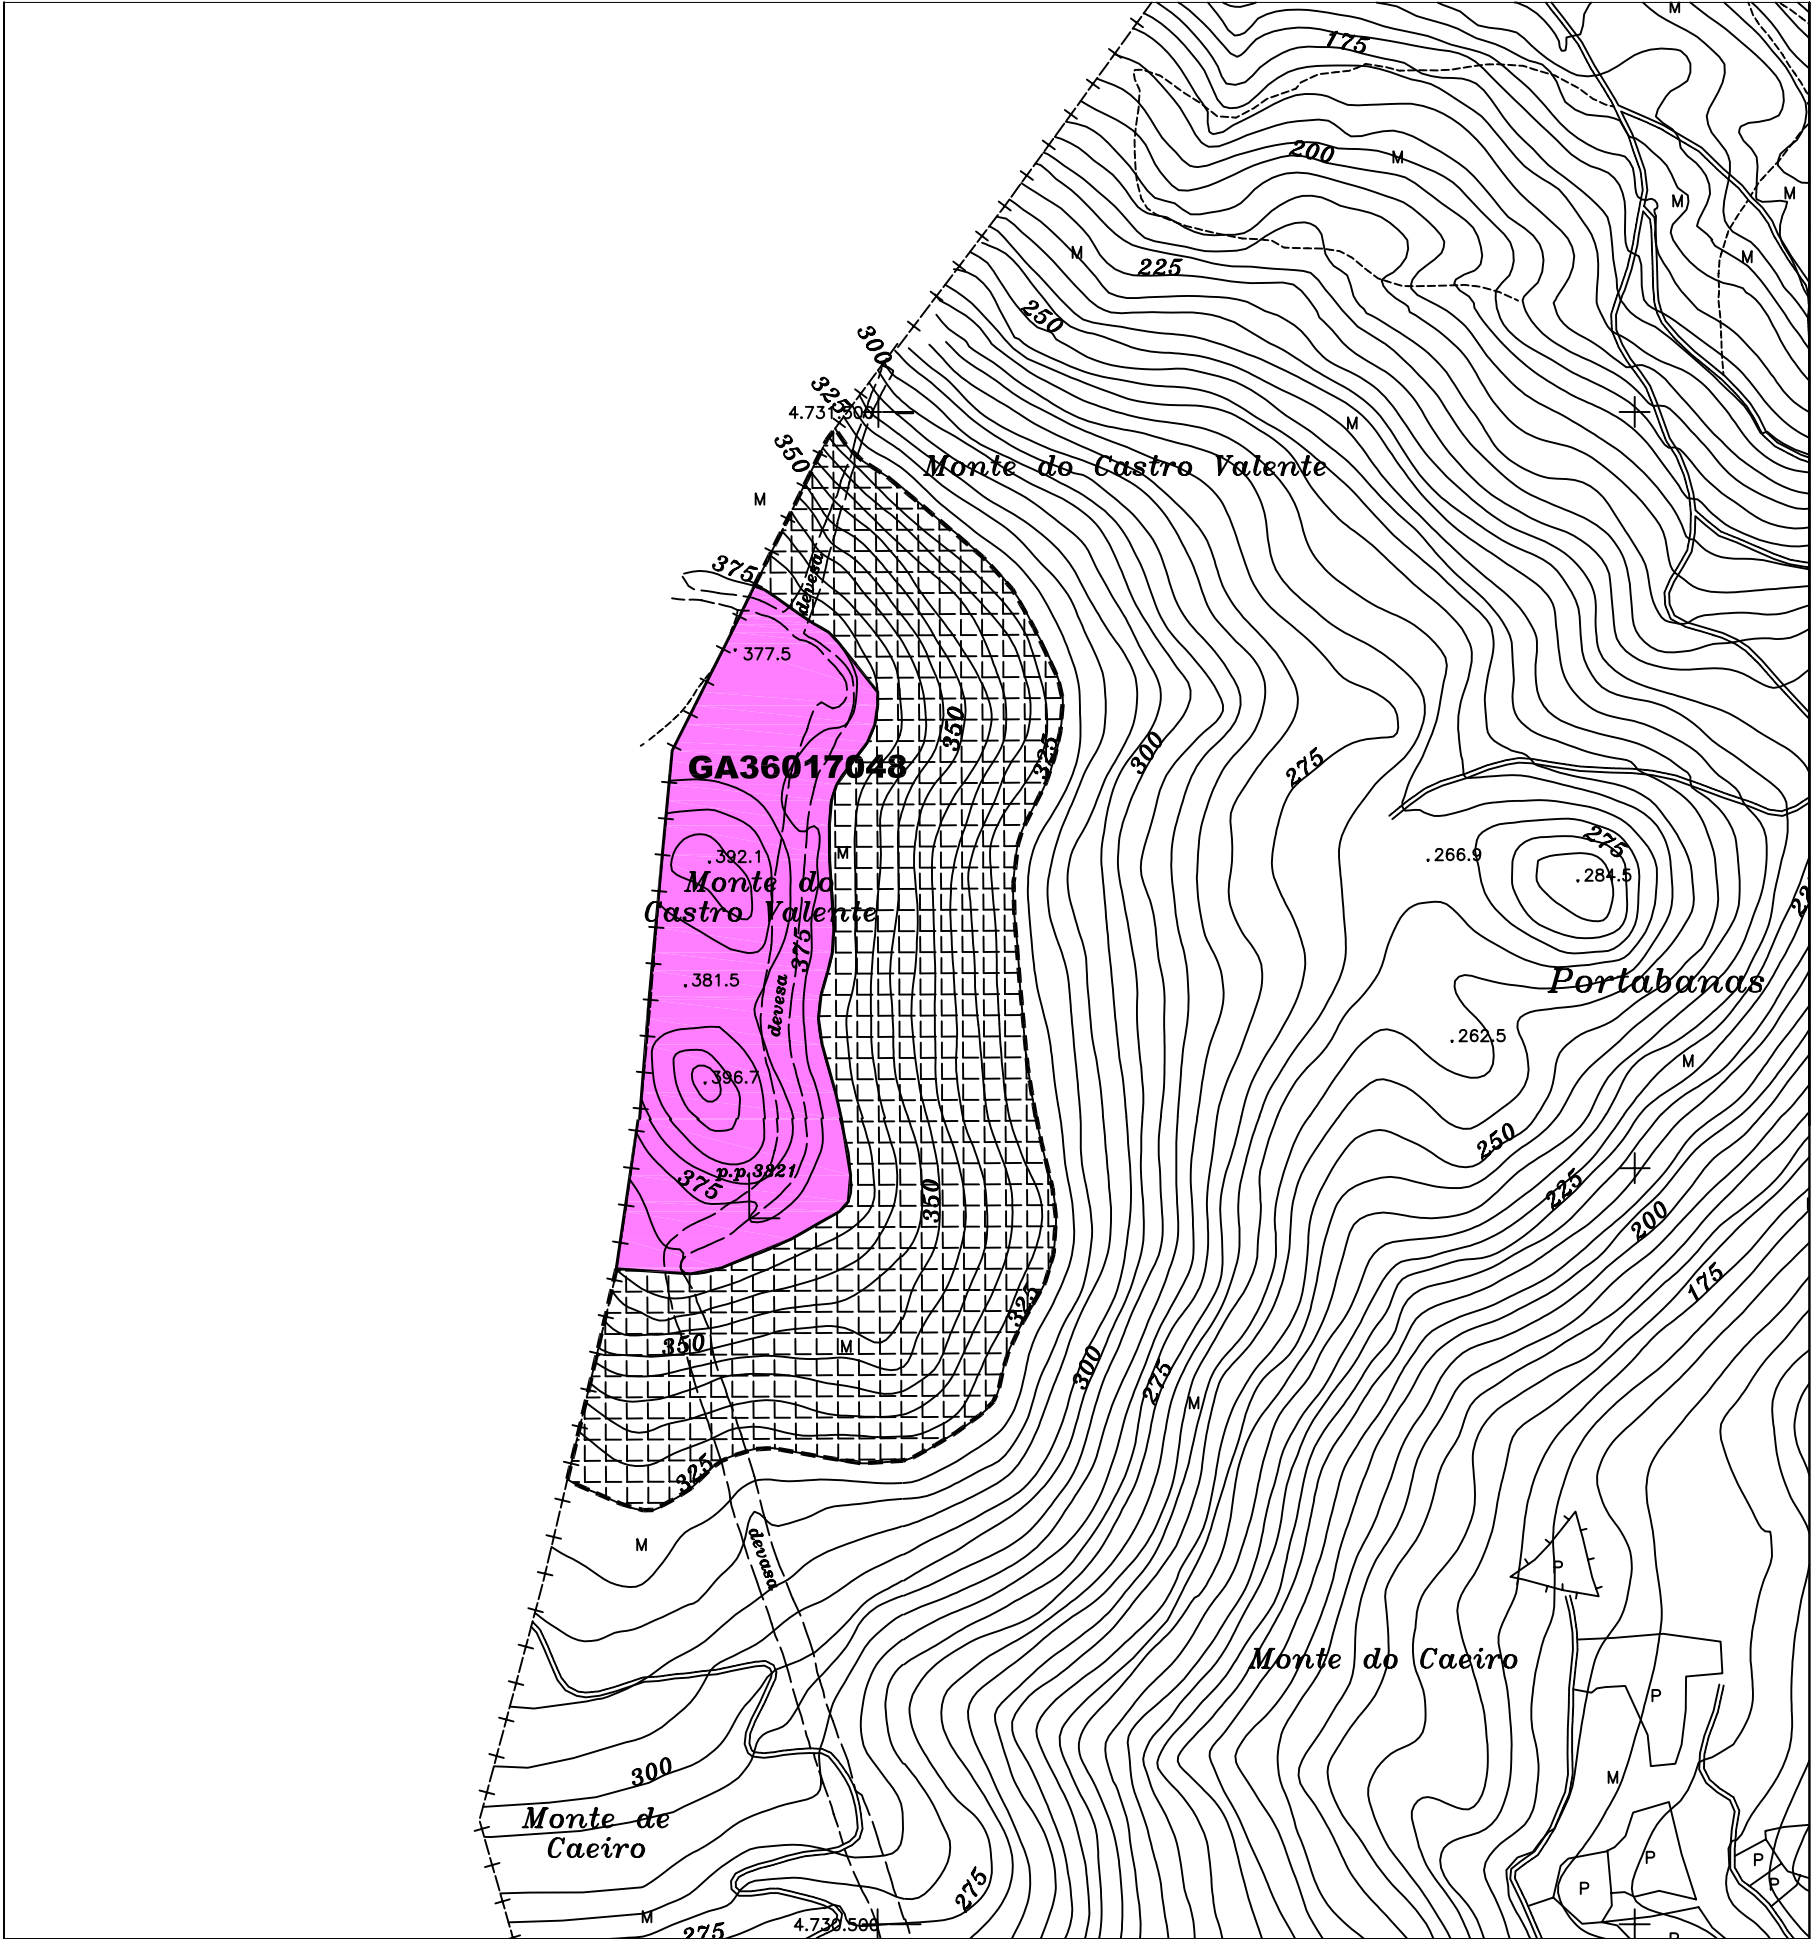

CÓDIGO	GA36017048		
NOME	CASTRO VALENTE / A CERCA		
PARROQUIA	BARCALA, SANTA MARÍÑA – HERBÓN		
LUGAR	TRASANDE – CONFURCO		
PLANO E: 1/5000	SI-15 / SI-8		
TIPOLOXÍA	MEDIEVAL		
ADSCRIP. CULTURAL	MEDIEVAL		
LOCALIZACION	PROYECCION UTM	COORD. XEOGRAFICAS	ALTITUDE
	X : 532.395 Y : 4.731.193	Lonx : 08°36'15'' LAT. : 42°43'54''	396 M.S.N.M.
DESCRIPCION DE ACCESOS	CÓLLESE A ESTRADA PO-214, A ESTRADA – PONTECESURES, DIRECCIÓN PONTECESURES, PASADO STA. MARÍÑA DE BARCADA E UNHA VEZ CHEGADOS Á CAPELA DE S. HUMBERTO, HAI QUE TOMA-LO PRIMEIRO DESVÍO Á DEREITA (PISTA FORESTAL) A UNS 250 M. DA CAPELA, NO ALTO DO CHENDÓN, DENDE O QUE SE ASCENDE ATA A ÁREA DE EMPRAZAMENTO DO XACEMENTO, NA QUE SE LOCALIZA, NO SEU PÉ, UN DEPÓSITO DE AUGAS.		
CROQUIS E DESCRICION	XACEMENTO DUN ÚNICO RECINTO FORTIFICADO DE UNHAS DIMENSIONES APROXIMADAS DE 10 HA. ENCONTRASE DELIMITADO POR UNHA MURALLA DE MAMPOSTERÍA DUNHA LONXITUDE TOTAL DE 1250 M., UNHA ALTURA DE CASI UN METRO E UN ANCHO QUE VARÍA ENTRE OS 2,80 M. NA BANDA S E OS 4,30 M. NO EXTREMO N. O EIXO LONXITUDINAL N-S DO RECINTO MIDE 476 M. MENTRAS QUE O EIXO TRANSVERSAL MAIOR (SW-NL) MIDE 280 M. E O MENOR (L-W) MIDE 216 M., POLO QUE SE CONFIGURA UNHA FORMA APROXIMADAMENTE OVALADA. O INTERIOR DO RECINTO PRESENTA UNHA SUPERFICIE IRREGULAR DEFINIDA POR 4 COTOS ROCHOSOS QUE SE ELEVAN ENTRE 15 E 20 M., PRESENTANDO UN DELES UN REBAIXE PARA FACILITAR O ASENTAMENTO DUNHA ESTRUCTURA. NO EXTREMO SW DA MURALLA EXISTE UNHA FONTE COÑECIDA COMO DE S. XOAN CUNHA INSCRIPCION DO ANO 1705 E QUE GOZA DUN GRAN PRESTIXO E TRADICIÓN POPULAR. NA ACTUALIDADE E DEBIDO ÁS CONDICIÓN DE VEXETACIÓN QUE PRESENTA A ÁREA DE EMPRAZAMENTO, RESULTA PRÁCTICAMENTE IMPOSIBLE PENETRAR NO INTERIOR DO RECINTO ASÍ COMO DISTINGUIR A MURALLA DEFENSIV O XACEMENTO, POLO SEU EMPRAZAMENTO FISIOGRAFICO, NUN OUTEIRO UBICADO SOBRE O CAUCE DO RÍO ULLA QUE DISPÓN DE FORTES		


ORDENANZA DE APLICACIÓN	TIPO SOLO
SRPPT / SRPF	RÚSTICO DE PROTECCION

GA36017001	IDENTIFICACIÓN ELEMENTO CATALOGADO
	IDENTIFICACIÓN ELEMENTO CATALOGADO (DESTRUÍDO OU DESAPARECIDO)
GA36017001	PROTECCIÓN INTEGRAL DO XACEMENTO
	PROTECCION EXTERIOR DO XACEMENTO (AREA DE RESPECTO)

LOCALIZACIÓN	
--------------	--



PLANO DE SITUACIÓN. (ESCALA 1/5000)

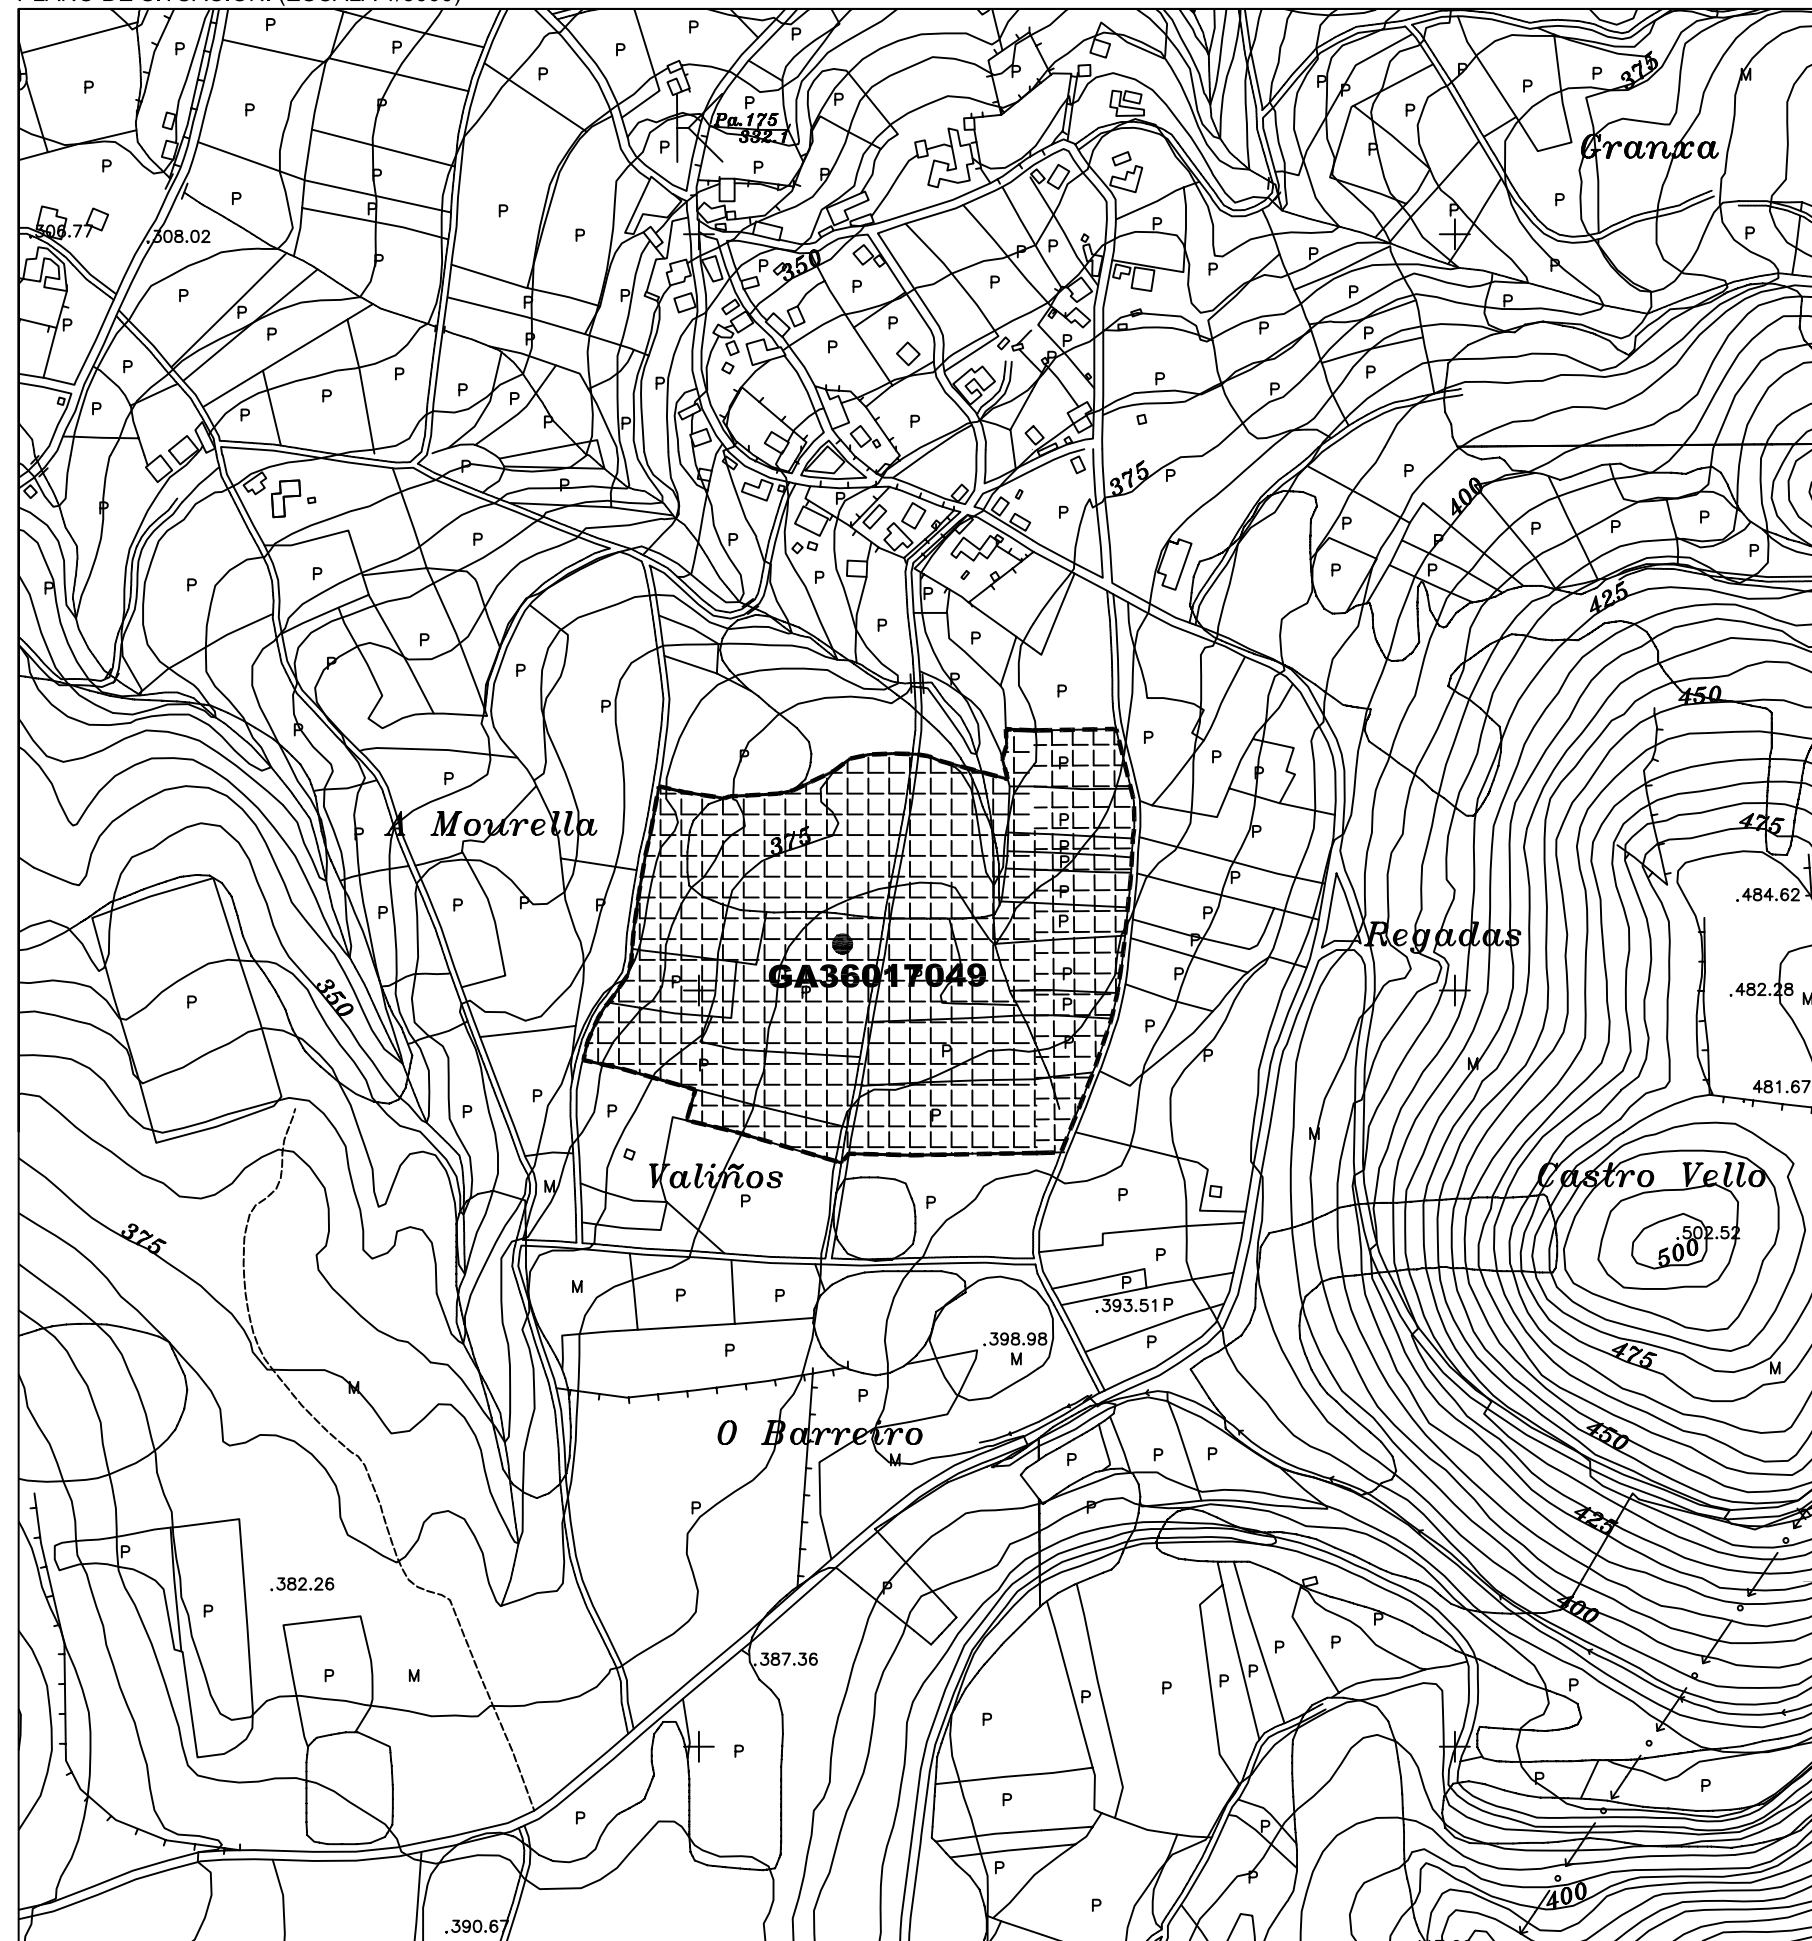

CÓDIGO	GA36017049		
NOME	CHOUSO DO BARREIRO		
PARROQUIA	PARADA, SAN PEDRO		
LUGAR	EIRIZ		
PLANO E: 1/5000	S 1-4 I		
TIPOLOXÍA	NECRÓPOLE		
ADSCRIP. CULTURAL	MEDIEVAL		
LOCALIZACION	PROYECCION UTM	COORD. XEOGRAFICAS	ALTITUDE
	X : 546.105 Y : 4.721.515	LONx : 08°26'15'' LAT. : 42°38'38''	385 M.S.N.M.
DESCRIPCION DE ACCESOS	DENDE A CAPITAL MUNICIPAL CÓLLESE A ESTRADA QUE LEVA A CERDEDO E FORCAREI ATA CHEGAR Ó DESVÍO SINALIZADO Á MAN ESQUERDA, QUE LEVA A PARADA. DESPOIS DE PASA-LO LUGAR DE PAREDES, HAI QUE COLLE-LA PRIMEIRA PISTA Á MAN ESQUERDA, QUE LEVA Ó LUGAR DE ÉSCARIZ. UNHA VEZ EN ÉSCARIZ, HAI QUE TOMAR UN DESVÍO Á MAN DEREITA, PISTA DA PARCELARIA, QUE LEVA ÁS TERRAS DE CULTIVO SITUADAS Ó S. DO LUGAR REFERIDO. O XACEMENTO ATÓPASE A UNS 350 M. Ó S. DO NÚCLEO, A CARÓN DA PISTA.		
CROQUIS E DESCRICION	SEPULTURA DE LAXAS DE GRANITO QUE FOI DESCUBERTA EN AGOSTO DE 1990 A CAUSA DOS TRABALLOS DE ROTURACIÓN REALIZADOS NA FINCA NA QUE FOI ACHADA. PRESENTA UN PERFECTO ESTADO DE CONSERVACIÓN, A EXCEPCIÓN DA LAXA DE CUBERTA, QUE FOI LEVANTADA POLA PALA EXCAVADORA. A ESTRUCTURA MIDE NO SEU INTERIOR 1,77 M. DE LONGO, 0,54 M. DE ANCHO NA CABECEIRA, 0,37 M. NOS PÉS E UNHA ALTURA INTERIOR QUE OSCILA ENTRE 0,40-0,44 M. TEN UNHA ORIENTACIÓN L-W. A LOUSA QUE FORMA A PAREDE S FOI REAPROVEITADA DUNHA XAMBA OU SOLEIRA DUNHA PORTA, TAL E COMO O MOSTRA A PRESENCIA NUN EXTREMO DUN BURATO CIRCULAR DE PEQUEÑO DIÁMETRO E OUTRO RECTANGULAR QUE SE PROLONGA NUN CANALIÑO RECTILÍNEO NO EXTREMO OPOSTO. ASÍ MESMO, IGNÓRASE SE A COBERTA DA TUMBA ESTABA FORMADA POR UNHA OU MÁIS LAXAS, AÍNDA QUE A TRAVÉS DOS RESTOS DA MESMA, PODE SABERSE QUE UNHA DAS LOSAS POSUÍA UNHA ANCHURA DE 74 CM. E UN GROSOR DE 7 CM. POR ÚLTIMO, E DADO QUE O TERRENO NO QUE FOI ACHADA A INHUMACIÓN ESTIVO SEMPRE ADICADO A MONTE, É PROBABLE QUE NEL OU NAS PARCELAS ADXACENTES SE CONSERVEN OUTRAS TUMBAS.		

ORDENANZA DE APLICACIÓN SRPPT / SRPF / SRPAP	TIPO SOLO RÚSTICO DE PROTECCION
---	------------------------------------

GA36017001	IDENTIFICACIÓN ELEMENTO CATALOGADO
	IDENTIFICACIÓN ELEMENTO CATALOGADO (DESTRUÍDO OU DESAPARECIDO)
GA36017001	PROTECCIÓN INTEGRAL DO XACEMENTO
	PROTECCION EXTERIOR DO XACEMENTO (AREA DE RESPECTO)


[illegible]



CONCELLO DA ESTRADA
PLAN XERAL DE ORDENACIÓN MUNICIPAL

XACEMENTO ARQUEOLÓXICO


PLANO DE SITUACIÓN. (ESCALA 1/5000)

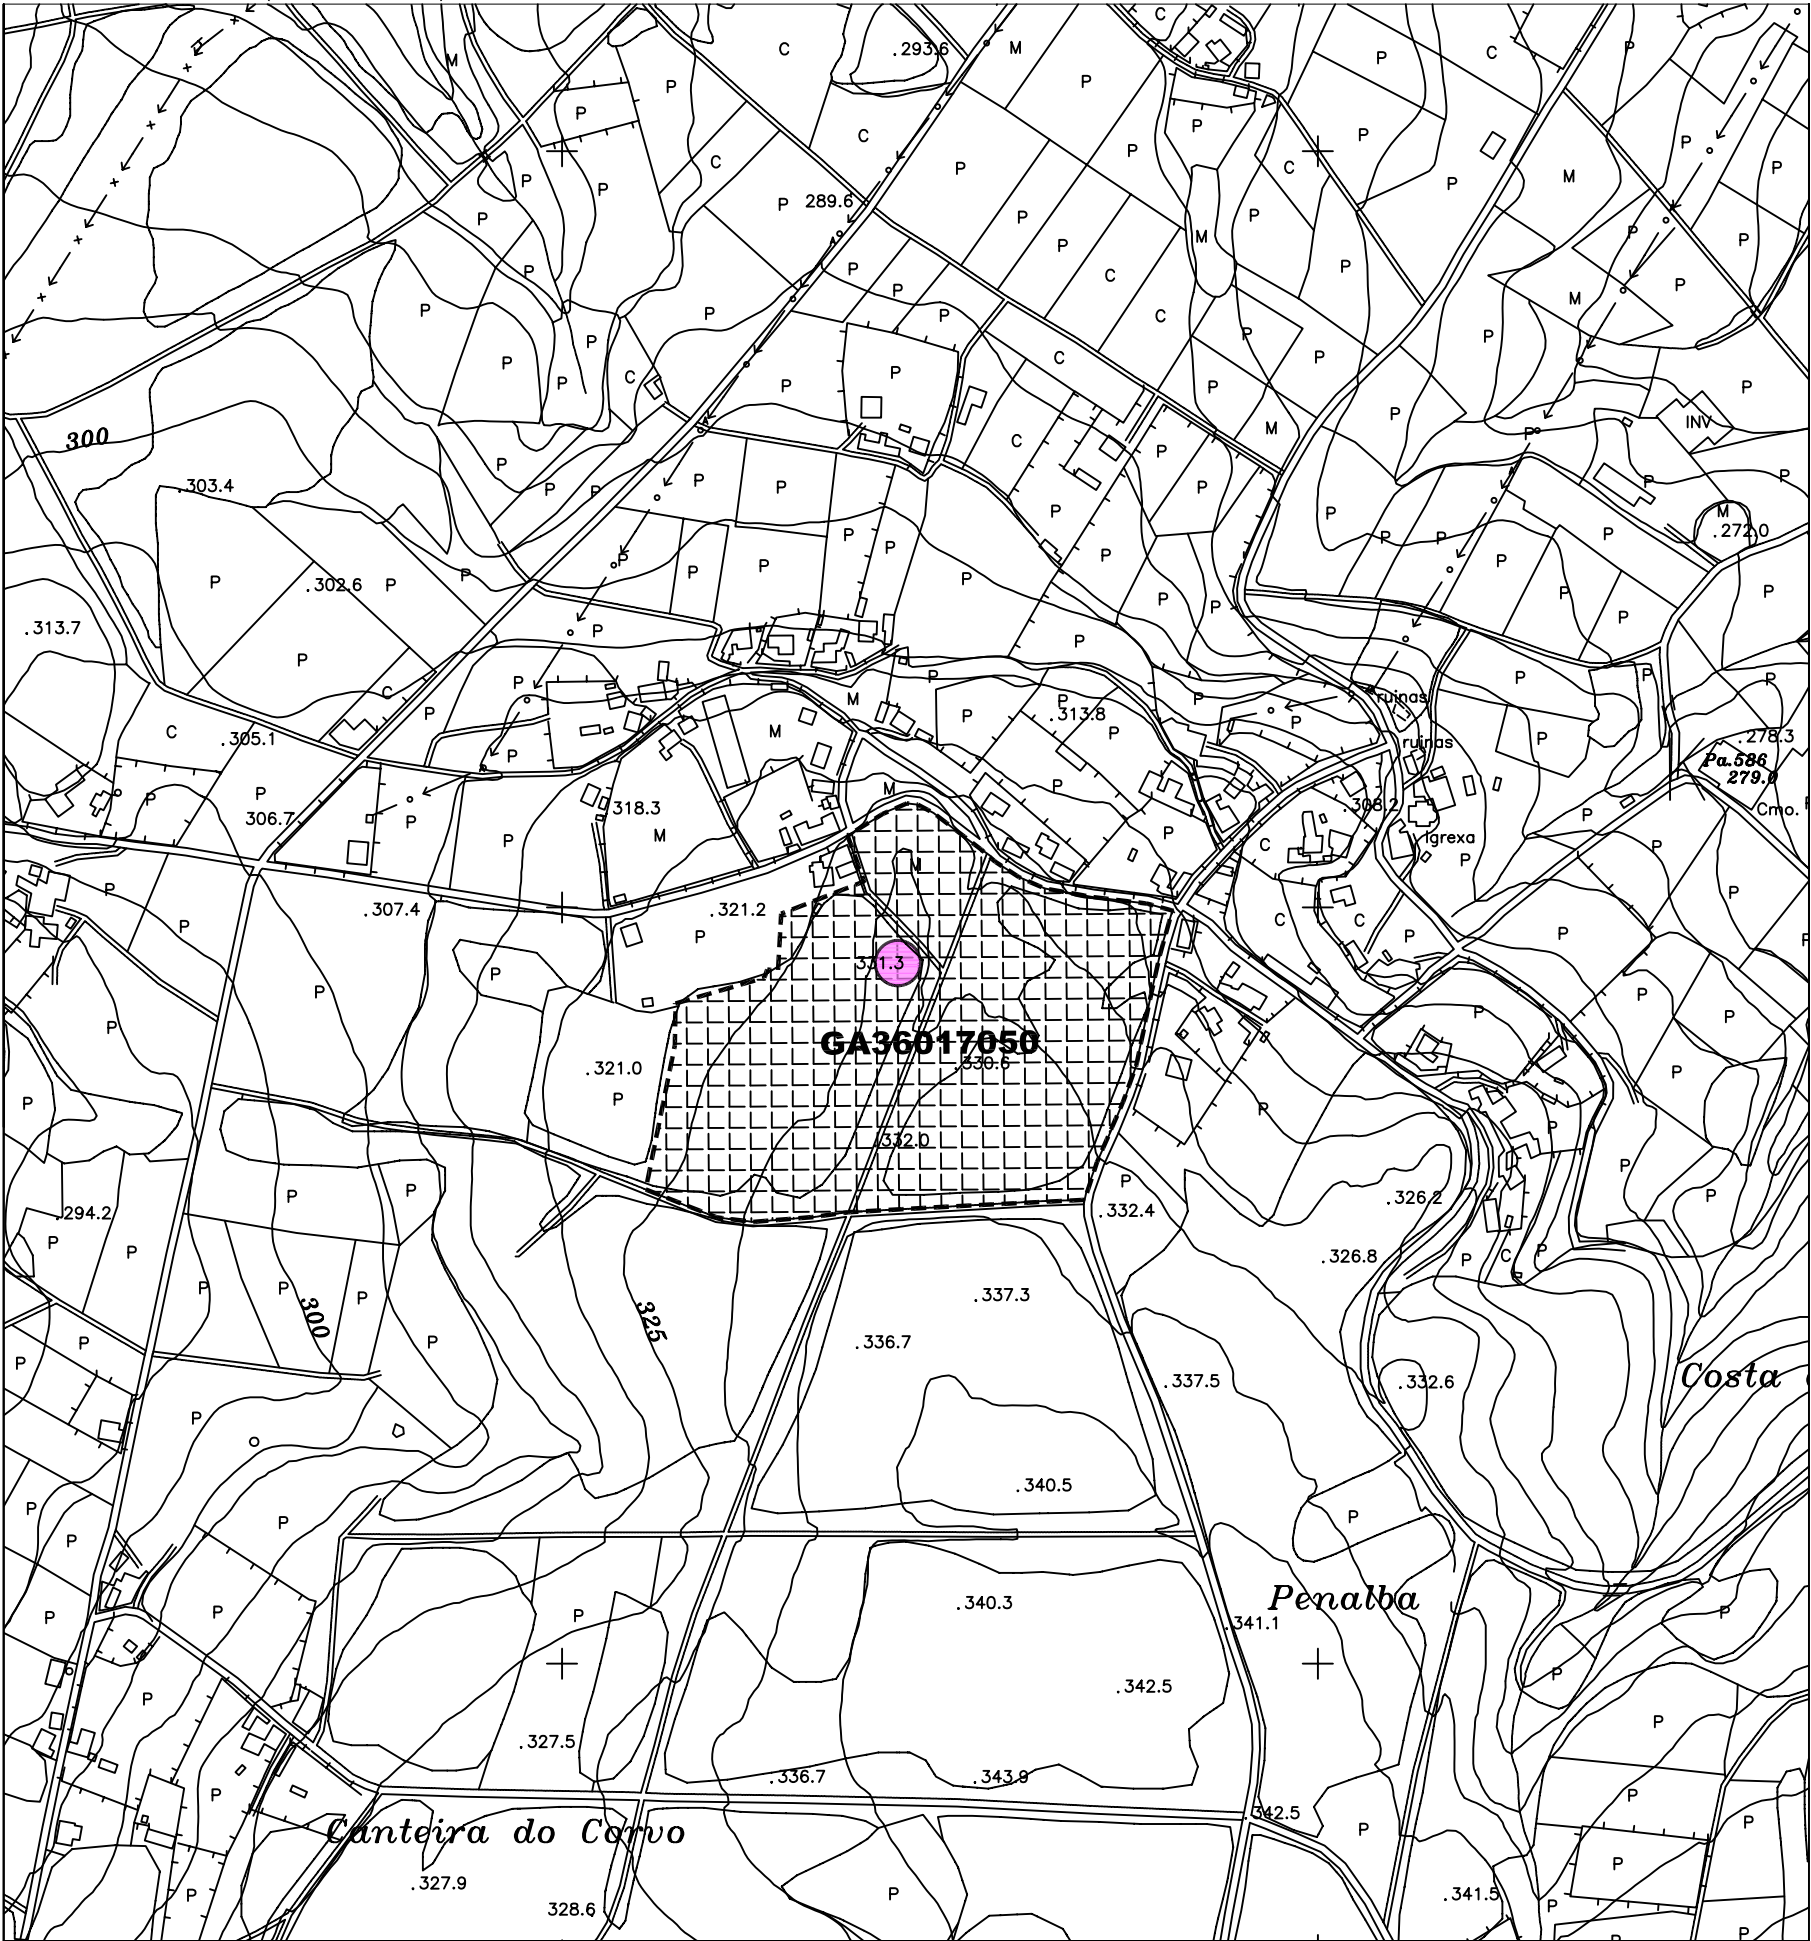

CÓDIGO	GA36017050		
NOME	A CERRADA PEQUENA		
PARROQUIA	SAN PEDRO DE ANCORADOS		
LUGAR	RIBAS		
PLANO E:1/5000	SI-19		
TIPOLOXÍA	MÁMOA		
ADSCRIP. CULTURAL	NEOLÍTICO		
LOCALIZACION	PROYECCION UTM	COORD. XEOGRAFICAS	ALTITUDE
	X : 547.715 Y : 4.729.450	LONG : 08°25'02'' LAT. : 42°42'55''	331 M.S.N.M.
DESCRIPCION DE ACCESOS	DENDE A CAPITAL MUNICIPAL CÓLLESE A ESTRADA N-640 DIRECCIÓN CALDAS – LALÍN, DIRECCIÓN LALÍN. UNHA VEZ CHEGADOS Ó LUGAR DE O SOL (RUBIN) TÓMASE UN DESVÍO Á MAN ESQUERDA QUE LEVA A S. PEDRO E STO. TOMÉ DE ANCORADOS ATA CHEGAR A UN CRUCE CUNHA PISTA QUE CONDUCE Á MAN ESQUERDA Ó LUGAR DE MAMOELA E Á MAN DEREITA Ó LUGAR DE RIBAS. TÓMASE O DESVÍO DA DEREITA E UNHA VEZ CHEGADOS Á ALTURA DAS VIVIENDAS MÁIS MERIDIONAIS DO LUGAR DE RIBAS, CÓLLESE UN CAMIÑO Á MAN DEREITA QUE CONFLÚE NUNHA PISTA DA PARCELARIA. O XACEMENTO LOCALÍZASE A UNS 80 M. DO INICIO DO CAMIÑO, NAS INMEDIACIÓNS DA SÚA MARXE ESQUERDA.		
CROQUIS E DESCRICION	FORMA TUMULAR CUBERTA DUNHA DENSA VEXETACIÓN, QUE IMPIEDE RECOÑECER COMPLETAMENTE A SÚA FORMA. PRESENTA UNHAS DIMENSIÓNS DE 20 M. DE DIÁMETRO E UNHA ALTURA MÁXIMA EN TORNO ÓS 2 M. NA SÚA PARTE ORIENTAL. NA SÚA SUPERFICIE NON SE OBSERVAN RESTOS DA ESTRUCTURA FUNERARIA, NIN DE COURAZA LÍTICA DE REVESTIMENTO O QUE NON EXCLÚE A SÚA EXISTENCIA.		

ORDENANZA DE APLICACIÓN SRPPT / SRPF	TIPO SOLO DE NÚCLEO RURAL / RÚSTICO DE PROTECCION
---	--

GA36017001	IDENTIFICACIÓN ELEMENTO CATALOGADO
	IDENTIFICACIÓN ELEMENTO CATALOGADO (DESTRUÍDO OU DESAPARECIDO)
GA36017001	PROTECCIÓN INTEGRAL DO XACEMENTO
	PROTECCION EXTERIOR DO XACEMENTO (AREA DE RESPECTO)

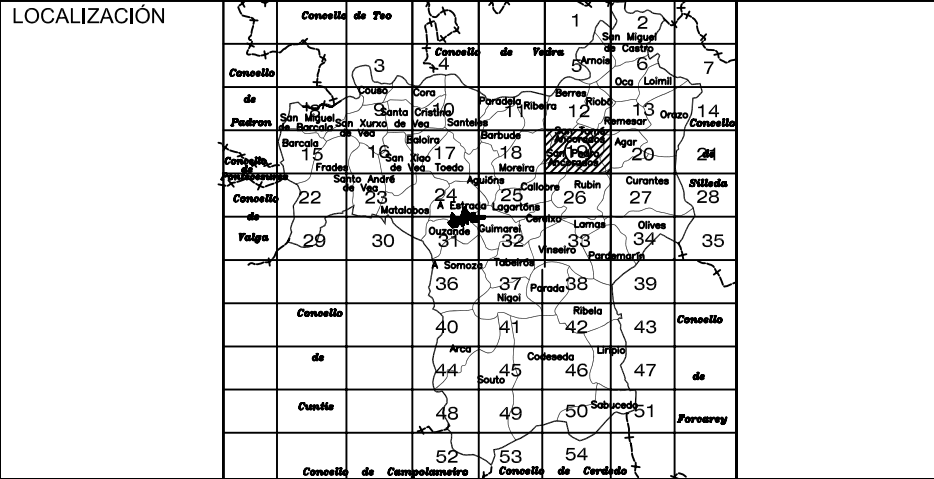




CONCELLO DA ESTRADA
PLAN XERAL DE ORDENACIÓN MUNICIPAL

XACEMENTO ARQUEOLÓXICO


PLANO DE SITUACIÓN. (ESCALA 1/5000)

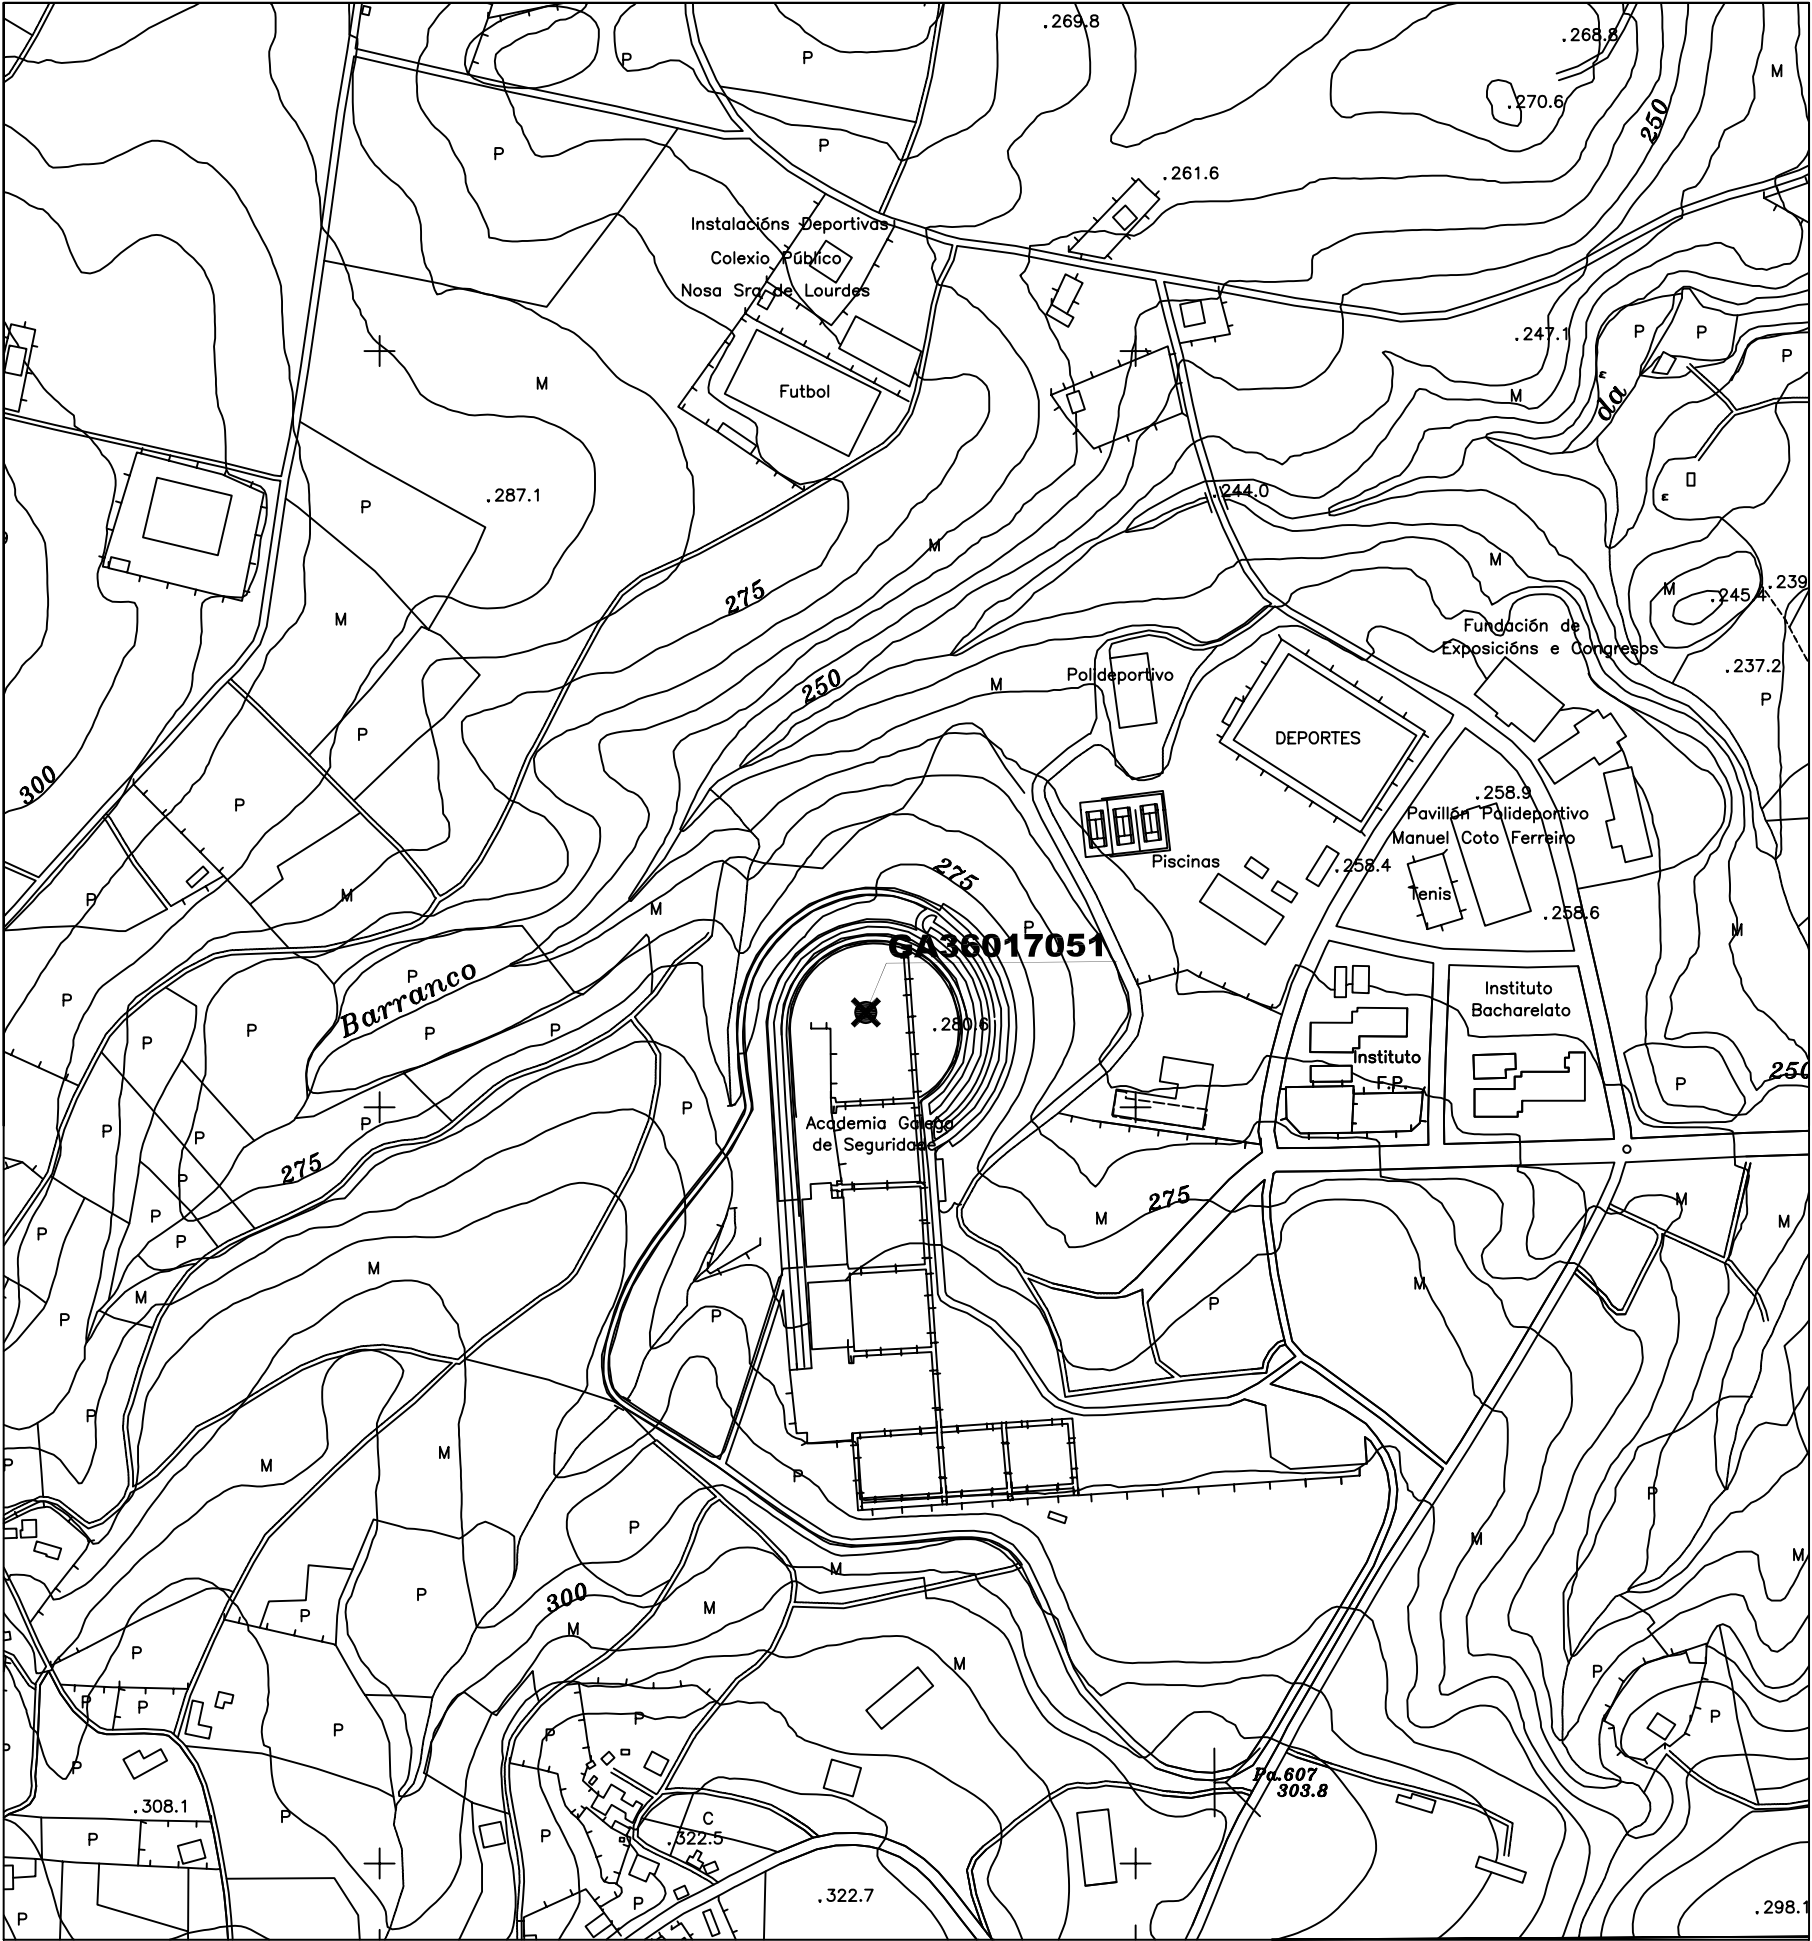

CÓDIGO	GA36017051		
NOME	TÚMULO DAS XESTAS		
PARROQUIA	A ESTRADA, SAN PAIO		
LUGAR	O PEDREGAL		
PLANO E: 1/5000	SI-24		
TIPOLOXÍA	MÁMOA		
ADSCRIP. CULTURAL	NEOLÍTICO – CALCOGRAFICO		
LOCALIZACION	PROYECCION UTM	COORD. XEOGRAFICAS	ALTITUDE
	X : 540.325 Y : 4.727.050	Lonx : 08°30'28'' LAT. : 42°41'39''	280 M.S.N.M.
DESCRIPCION DE ACCESOS	DENDE A CAPITAL MUNICIPAL TÓMASE A ESTRADA N-640, DIRECCIÓN CALDAS DE REIS, ATA CHEGAR Á ALTURA DO DESVÍO Á MAN DEREITA QUE LEVA Ó INSTITUTO, Ó PAVILLÓN POLIDEPORTIVO E Á ACADEMIA GALEGA DE SEGURIDADE, LOCALIZÁNDOSE O XACEMENTO NO TERRENO QUE OCUPA NA ACTUALIDADE O EDIFICIO DA ACADEMIA GALEGA DE SEGURIDADE.		
CROQUIS E DESCRICION	TÚMULO, EN APARENTE BÓ ESTADO DE CONSERVACIÓN ANTES DA AFECCIÓN DAS OBRAS PREVIAS DE CONSTRUCCIÓN DA ACADEMIA GALEGA DE SEGURIDADE, QUE OCASIONOU A ALTERACIÓN DO SECTOR MERIDIONAL DO XACEMENTO. A AFECCIÓN INDICADA E A SITUACIÓN DO XACEMENTO NOS TERRENOS PREVISTOS PARA A CONSTRUCCIÓN DO EDIFICIO SINALADO OBRIGARON Á ESCAVACIÓN ARQUEOLÓXICA DA TOTALIDADE DOS RESTOS CONSERVADOS. PRESENTABA UNHAS DIMENSIONS MEDIAS : 18 M. DE DIÁMETRO NO EIXO N-S, 19 M. NO L-W E UNHA ALTURA APROXIMADA DE 1,55 M.		


ORDENANZA DE APLICACIÓN SRPPT / Nº 6 DOT.	TIPO SOLO SOLO URBANO /RÚSTICO DE PROTECCION
--	---

GA36017001	IDENTIFICACIÓN ELEMENTO CATALOGADO
	IDENTIFICACIÓN ELEMENTO CATALOGADO (DESTRUÍDO OU DESAPARECIDO)
GA36017001	PROTECCIÓN INTEGRAL DO XACEMENTO
	PROTECCION EXTERIOR DO XACEMENTO (AREA DE RESPECTO)

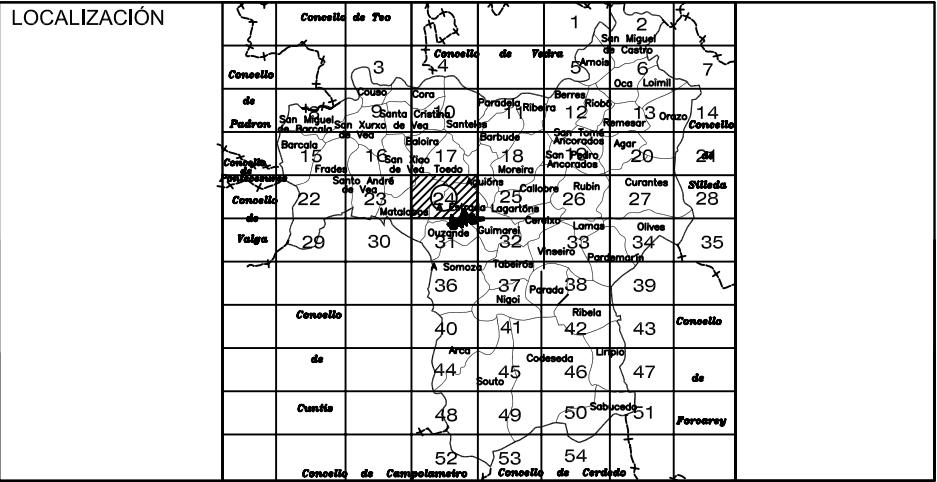



PLANO DE SITUACIÓN. (ESCALA 1/5000)

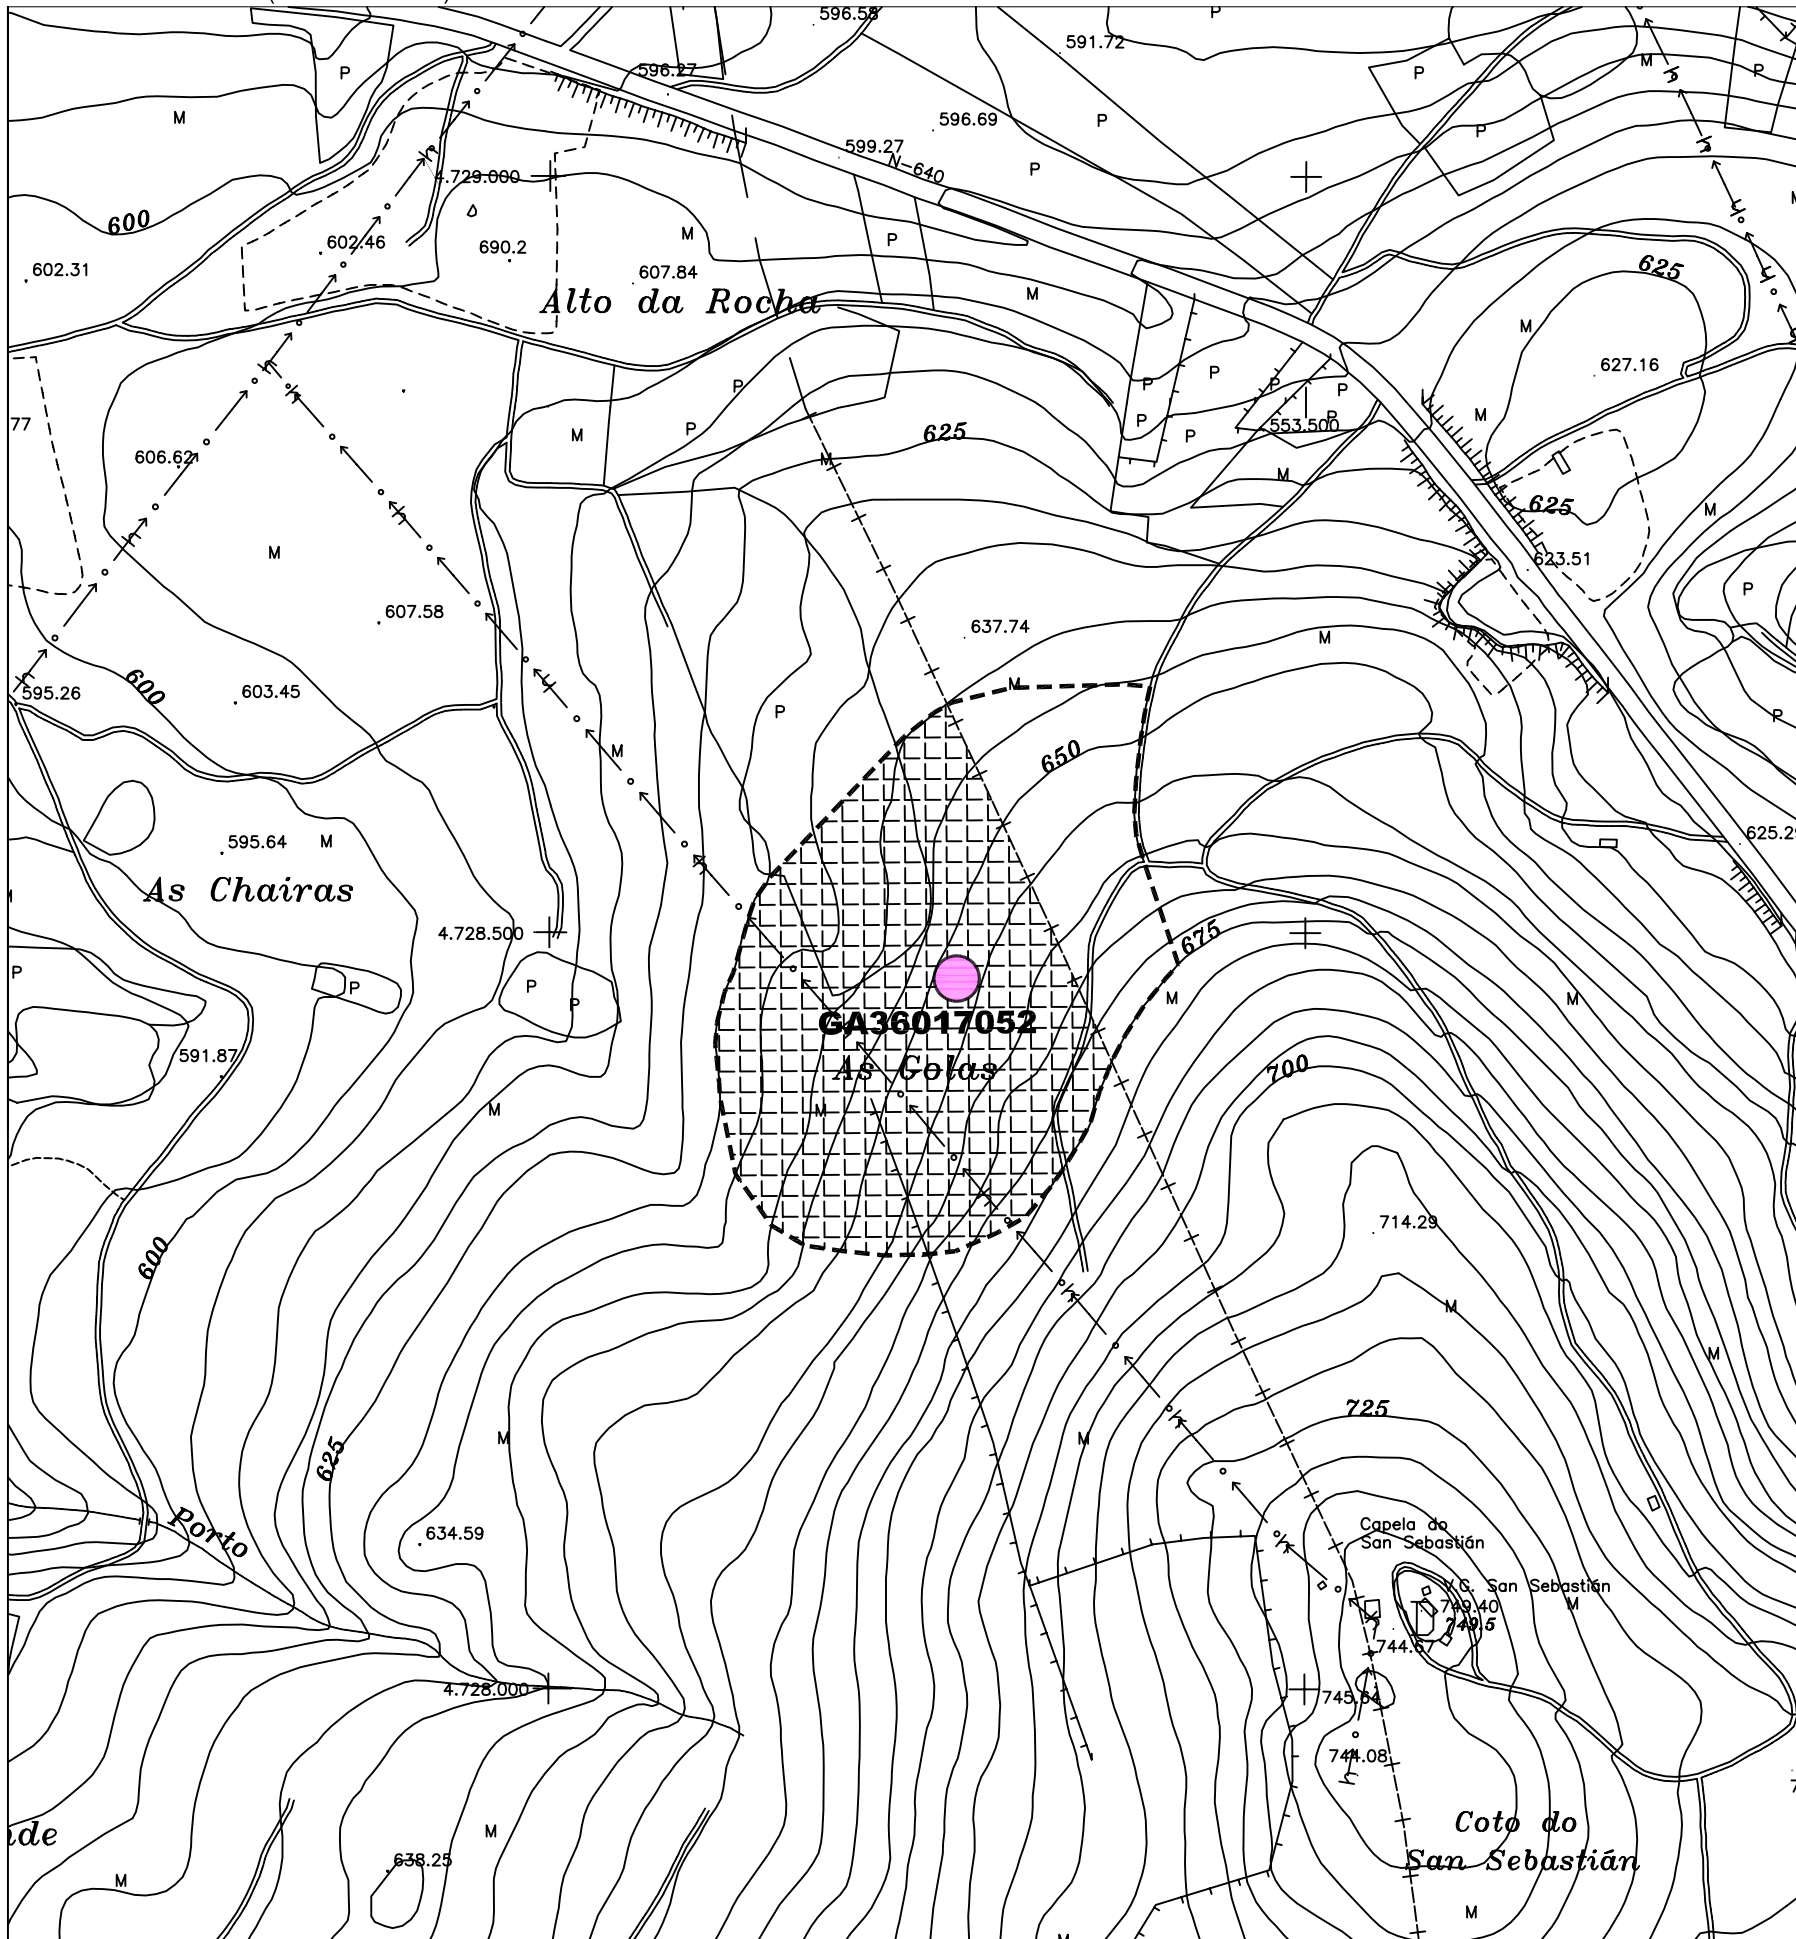

CÓDIGO	GA360 I 7052		
NOME	TÚMULO DE PENEDO VELLO		
PARROQUIA	CURANTES, SAN MIGUEL		
LUGAR	PENEDO VELLO		
PLANO E: 1/5000	SI-28		
TIPOLOXÍA	MÁMOA		
ADSCRIP. CULTURAL	NEOLÍTICO		
LOCALIZACION	PROYECCION UTM	COORD. XEOGRAFICAS	ALTITUDE
	X : 553.274 Y : 4.728.475	Lonx : 08°20'58'' LAT. : 42°42'22''	640 M.S.N.M.
DESCRIPCION DE ACCESOS	ESTRADA N-640, CALDAS DE REIS, DIRECCIÓN LALÍN. XUSTO ANTES DE CHEGAR Á DIVISORIA DOS CONCELLOS DE A ESTRADA E SILLEDÁ, UNS 50 M. ANTES DO DESVÍO SINALIZADO QUE LEVA A RABO DE GATO E A CERVAÑA, NO INICIO DO ALTO DA ROCHA, COLLER UNHA PISTA Á MAN DEREITA, A CARÓN DUNHA EXPLANADA. DESPOIS DE PERCORRER UNS 300 M. HAI QUE TOMAR OUTRA PISTA, TAMÉN Á MAN DEREITA, E PERCORRER OUTROS 300 M. CHEGADOS A ESTE PUNTO HAI QUE COLLER UN CAMIÑO Á MAN DEREITA QUE LEVA A UN PRADO DE GRAN TAMAÑO, NO QUE, NA SÚA PARTE MÁIS ALTA, SE LOCALIZA O XACEMENTO.		
CROQUIS E DESCRICION	FORMA TUMULAR QUE PUIDERA TER CORAZA PÉTREA, PERO O SEU MAL ESTADO DE CONSERVACIÓN IMPIDE DAR UNHA VALORACIÓN DEFINITIVA DO MESMO. NO CENTRO DO TÚMULO HAI RESTOS DO QUE PODERÍA SER UN CRÁTER DE VIOLACIÓN, DUNS 3,80 M. DE DIÁMETRO NO SEU EIXO N-S. TEN UNHAS DIMENSIÓNS DE 13,50 M. DE DIÁMETRO NO EIXO N-S, 12,50 M. NO EIXO L-W E UNHA ALTURA DE 0,30 M. CON RESPECTO Á MORFOLOXÍA DO ELEMENTO EN CUESTIÓN E DESDE UNHA ÓPTICA ESTRICAMENTE ARQUEOLÓXICA RESULTA AVENTURADO DETERMINAR SI SE CORRESPONDE CUNHA FORMA ARQUEOLÓXICA OU SE POLO CONTRARIO SE TRATA DUNHA FORMA ORIXINADA POLA EXTRACCIÓN DE PEDRA, DADA A PRESENCIA NO SEU ENTORNO INMEDIATO DE VARIAS AFLORACIONS ROCOSAS, POLO QUE A SÚA INCLUSIÓN NA CATEGORÍA DE XACEMENTO ARQUEOLÓXICO PARECE ARRISCADA, Ó NON PRESENTAR EVIDENCIAS ARQUEOLÓXICAS CLARAS.		


ORDENANZA DE APLICACIÓN SRPPT / SRPF	TIPO SOLO RÚSTICO DE PROTECCION
---	------------------------------------

GA36017001	IDENTIFICACIÓN ELEMENTO CATALOGADO
	IDENTIFICACIÓN ELEMENTO CATALOGADO (DESTRUÍDO OU DESAPARECIDO)
GA36017001	PROTECCIÓN INTEGRAL DO XACEMENTO
	PROTECCION EXTERIOR DO XACEMENTO (AREA DE RESPECTO)



CONCELLO DA ESTRADA
PLAN XERAL DE ORDENACIÓN MUNICIPAL

PLANO DE SITUACIÓN. (ESCALA 1/5000)

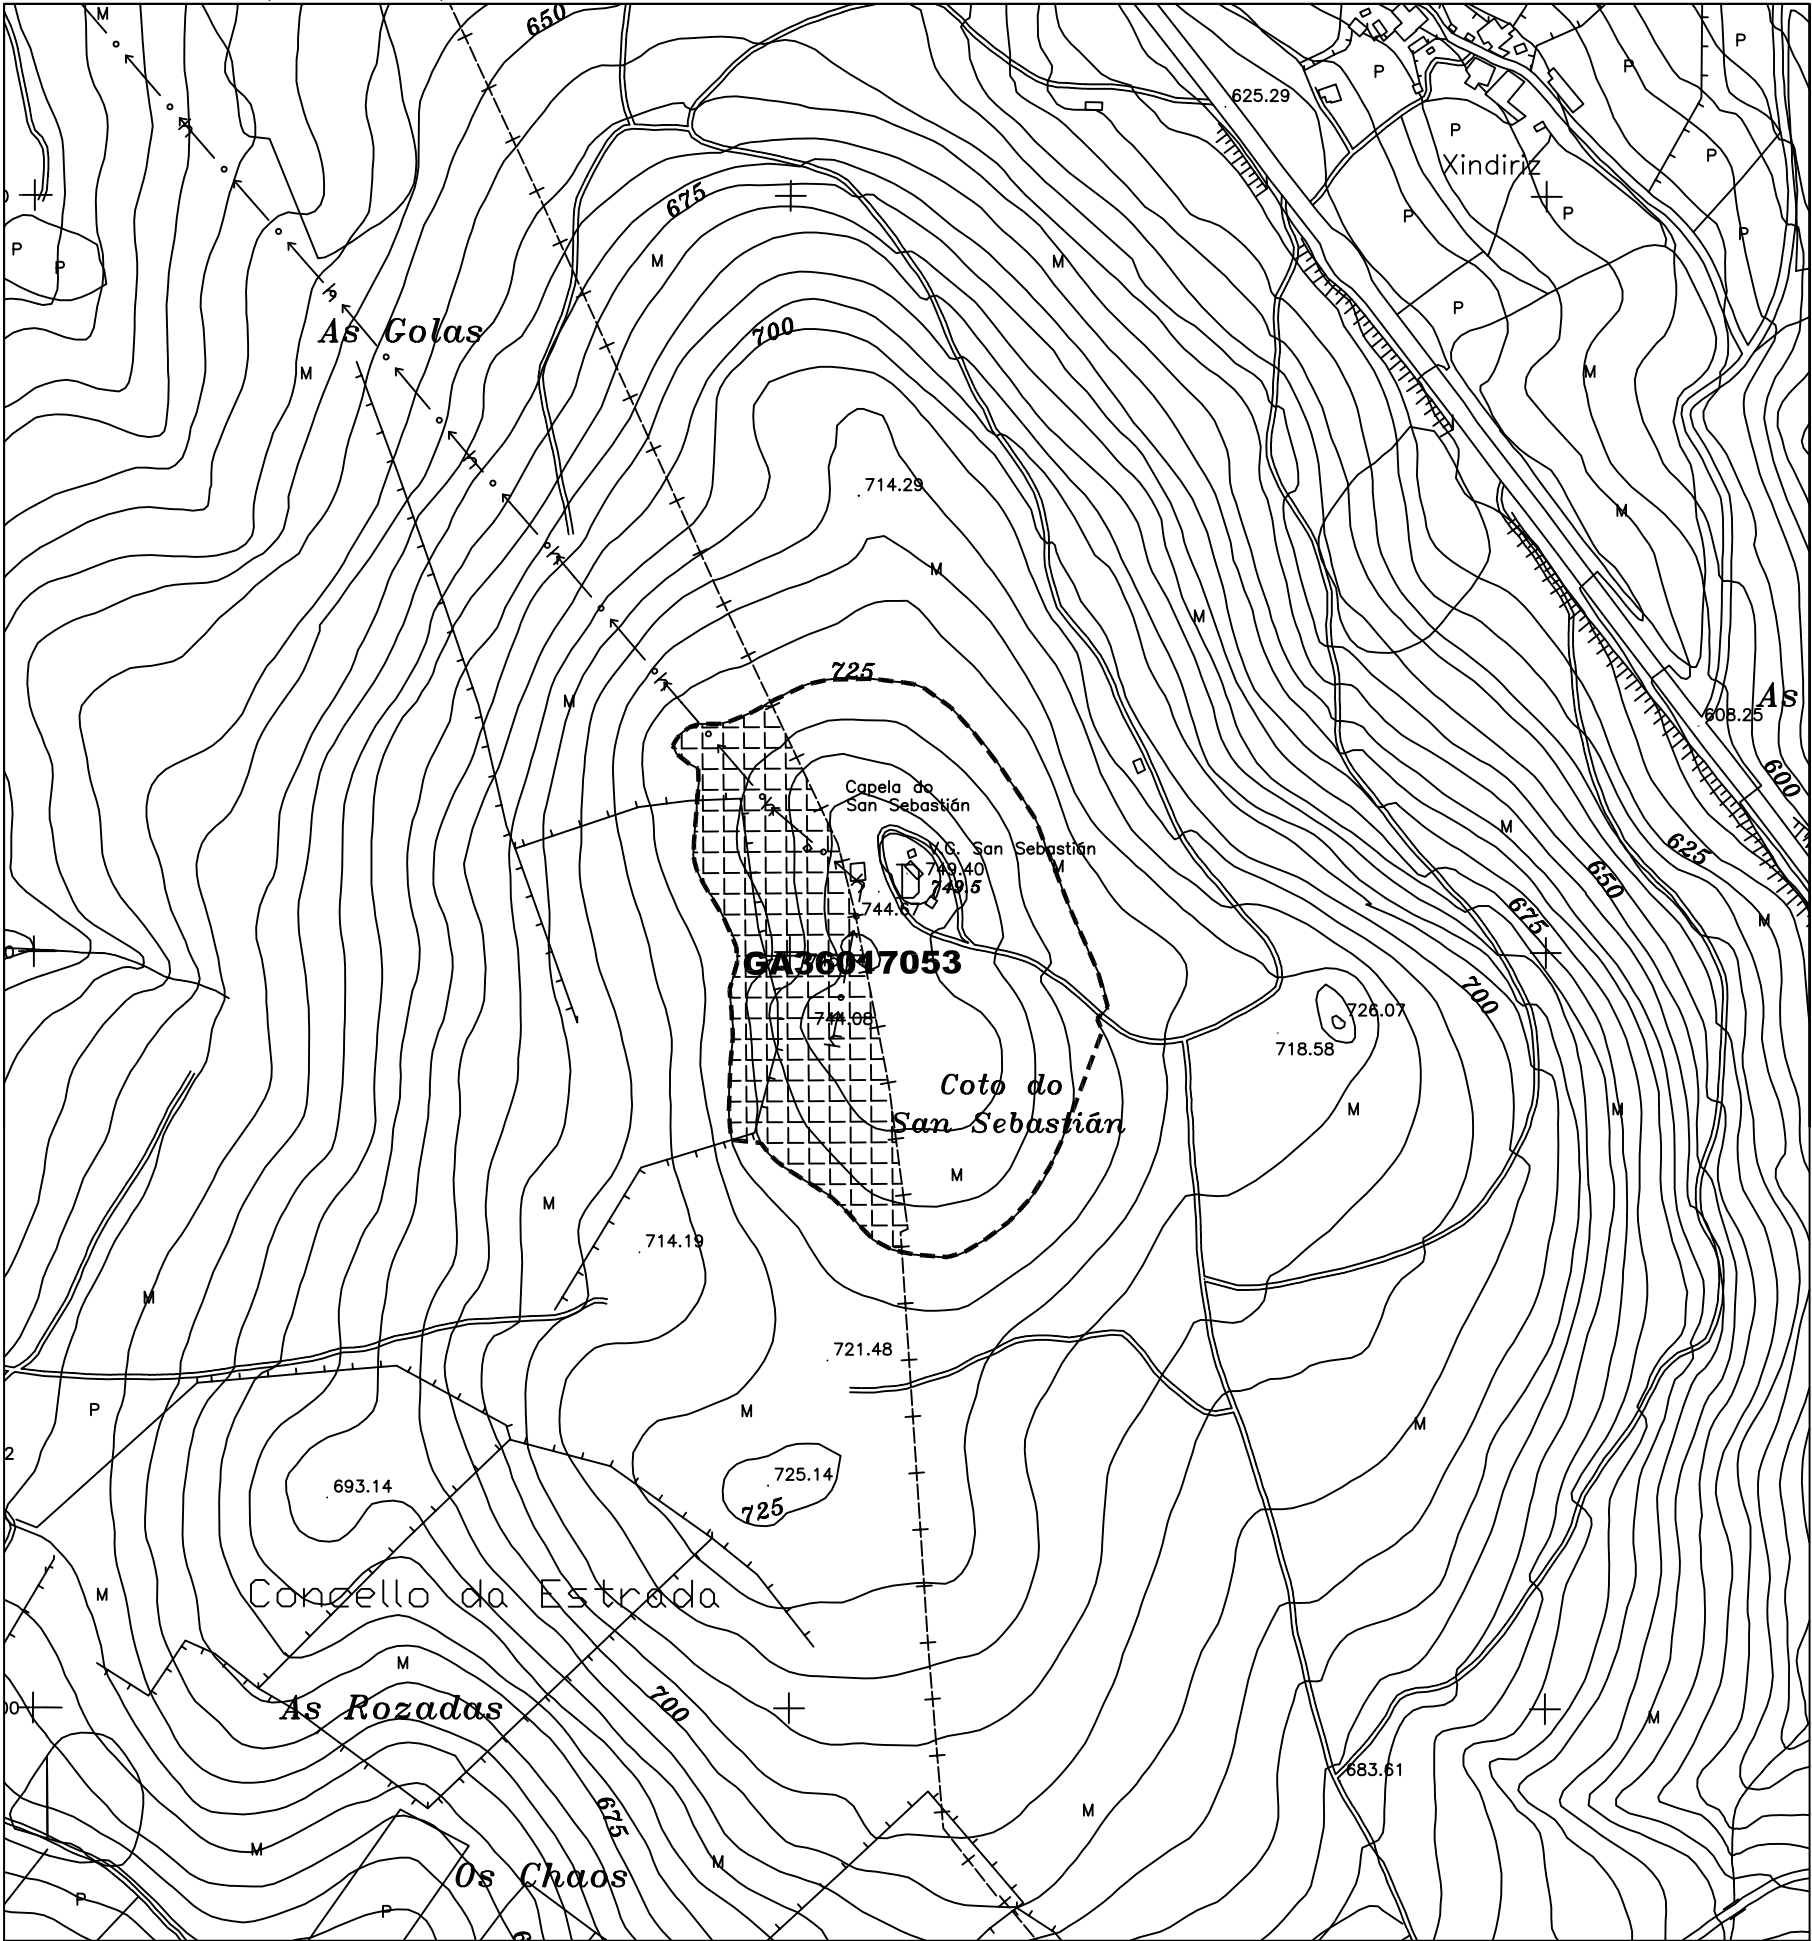

XACEMENTO ARQUEOLÓXICO

CÓDIGO	GA36017053		
NOME	TÚMULO DO ALTO DE SAN SEBASTIÁN		
PARROQUIA	CURANTES, SAN MIGUEL		
LUGAR	MONTE DE SAN SEBASTIÁN		
PLANO E: 1/5000	SI-28		
TIPOLOXÍA	MÁMOA		
ADSCRIP. CULTURAL	NEOLÍTICO		
LOCALIZACION	PROYECCION UTM	COORD. XEOGRAFICAS	ALTITUDE
	X : 553.545 Y : 4.728.028	LONX : 08°20'46'' LAT. : 42°42'08''	744 M.S.N.M.
DESCRIPCION DE ACCESOS	ESTRADA N-640, CALDAS DE REIS, DIRECCIÓN LALÍN. UNHA VEZ CHEGADO Ó LUGAR DE PENA DO FOXO, CÓLLE-LE A PISTA Á MAN DEREITA QUE LEVA A CURANTES E A OLIVES, ATA CHEGAR Ó LUGAR DE FEITOSO DE ABAIXO, ONDE HAI QUE TOMAR A PISTA Á MAN ESQUERDA QUE LEVA A FEITOSO DE ARRIBA E Á CAPELA DE S. SEBASTIÁN. PERCORRIDOS UNS 470 M. POLO MENCIONADO VIAL, HAI QUE DESVIARSE POR UNHA PISTA DE TERRA Á MAN ESQUERDA DESDE A QUE SE ACCEDE DIRECTAMENTE Ó ALTO DE S. SEBASTIÁN, ONDE SE LOCALIZA O XACEMENTO A UNS 15 M. Ó S. DA CAPELA DO MESMO NOME.		
CROQUIS E DESCRIPCION	TÚMULO POUCO DESTACADO DEBIDO Ó ALTO GRADO DE ALTERACIÓN QUE PRESENTA. APRECIANSE RESTOS DE COURAZA NOS SECTORES N E NL. TEN UNHAS DIMENSIÓNS DE EIXO N-S : 15 M., EIXO L-W : 16,50 M. E ALTURA MÁXIMA : 0,50 M. CON RESPECTO Á MORFOLOXÍA DO ELEMENTO EN CUESTIÓN, E DESDE UNHA ÓPTICA ETRICTAMENTE ARQUEOLÓXICA, RESULTA AVENTURADO DETERMINAR SI SE CORRESPONDE CUNHA FORMA ARQUEOLÓXICA OU SE, POLO CONTRARIO, SE TRATA DUNHA FORMA ORIXINADA POLA EXTRACCIÓN DE PEDRA, OU POLO ACOPIO DE TERRAS PROVOCADO POLO ACONDICIONAMENTO DOS EDIFICIOS ADXACENTES, POLO QUE A SÚA INCLUSIÓN NA CATEGORÍA DE XACEMENTO ARQUEOLÓXICO PARECE ARRISCADA, Ó NON PRESENTAR EVIDENCIAS ARQUEOLÓXICAS CLARAS, DADO QUE OS INDICIOS DE COURAZA SINLADOS E A LAXA NA ACTUALIDADE NON RESULTAN PERCEPTIBLES.		

ORDENANZA DE APLICACIÓN
SRPPT / SRPF

TIPO SOLO
RÚSTICO DE PROTECCION

GA36017001	IDENTIFICACIÓN ELEMENTO CATALOGADO
	IDENTIFICACIÓN ELEMENTO CATALOGADO (DESTRUÍDO OU DESAPARECIDO)
GA36017001	PROTECCIÓN INTEGRAL DO XACEMENTO
	PROTECCION EXTERIOR DO XACEMENTO (AREA DE RESPECTO)

LOCALIZACIÓN	
--------------	--




CONCELLO DA ESTRADA

PLAN XERAL DE ORDENACIÓN MUNICIPAL

XACEMENTO ARQUEOLÓXICO

PLANO DE SITUACIÓN. (ESCALA 1/5000)

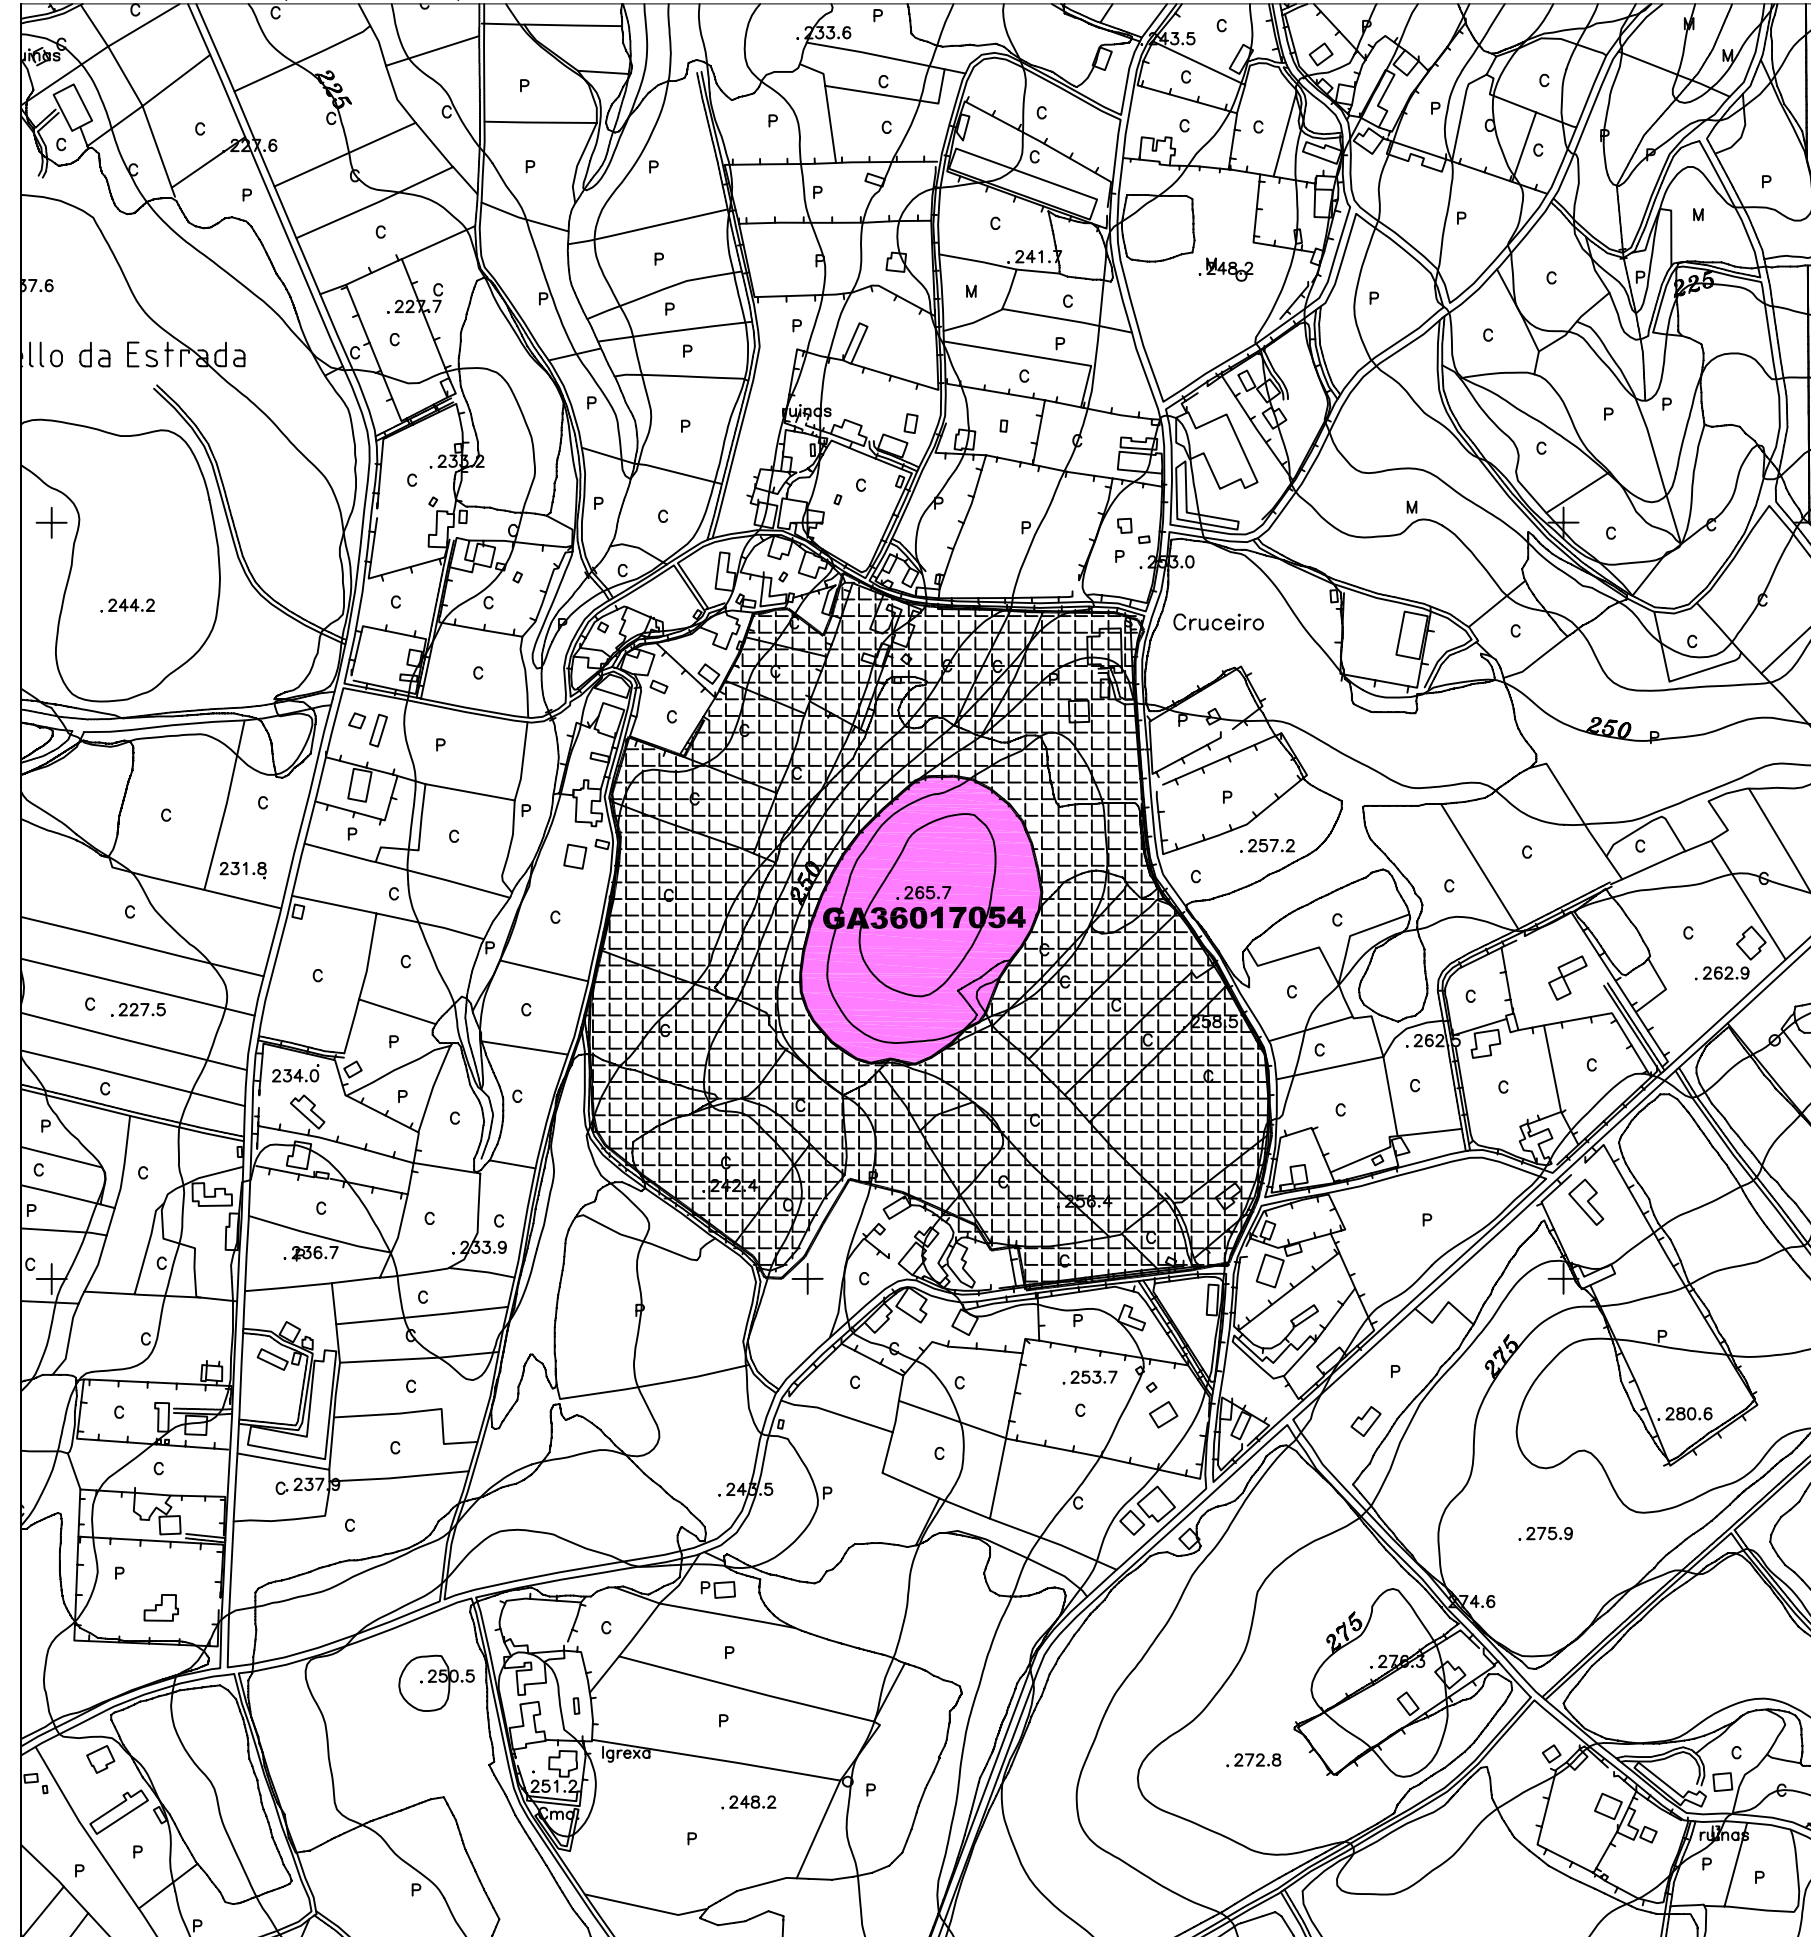

CÓDIGO	GA36017054		
NOME	CASTRO DE VILAGUDE / CHAN DO CASTRO		
PARROQUIA	MOREIRA, SAN MIGUEL		
LUGAR	VILAGUDE		
PLANO E: 1/5000	SI-18		
TIPOLOXÍA	CASTRO		
ADSCRIP. CULTURAL	FERRO		
LOCALIZACION	PROYECCION UTM	COORD. XEOGRAFICAS	ALTITUDE
	X : 545.565 Y : 4.730.250	Lonx : 08°26'37'' Lat. : 42°43'21''	255 M.S.N.M.
DESCRIPCION DE ACCESOS	ESTRADA N-640, CALDAS DE REIS, DIRECCIÓN LALÍN. NO LUGAR DE PONTE LIÑARES TOMA-LO DESVÍO SINLIZADO Á MAN ESQUERDA QUE LEVA A MOREIRA E Ó PAZO DE OCA. UNHA VEZ CHEGADO Ó LUGAR DE PICA HAI QUE COLLE-LA PISTA Á MAN ESQUERDA QUE ATRAVESA DE N A S O LUGAR REFERIDO, E QUE LEVA Ó LUGAR DE VILAGUDE. O XACEMENTO SITUÁSE A UNS 400 M. DO COMENZO DA PISTA, NA SÚA MARXE ESQUERDA, NUN SUAVE OUTEIRO CUBERTO DE ARBORADO DE REPOBOACIÓN.		
CROQUIS E DESCRIPCION	CASTRO DE FORMA APARENTEMENTE CIRCULAR, DUN SÓ RECINTO, MOI ALTERADO POLOS TRABALLOS DE REPOBOACIÓN FORESTAL REALIZADOS NO MESMO. NA SÚA CARA W CONSERVA RESTOS DE PARAPETO, QUE CON TODA PROBABILIDADE CIRCUNDARÍA A TOTALIDADE DO RECINTO, E QUE SEMELLA TERSE CONSERVADO POR COINCIDIR CO LINDE DUNHA PARCELA. PUÍDO TER UN ANTECASTRO Ó L QUE NA ACTUALIDADE ESTÁ APARENTEMENTE ARRASADO POLA CONSTRUCCIÓN DUNHA CASA E POLOS TRABALLOS AGRÍCOLAS. A CROA PRESENTA UN DIÁMETRO APROXIMADO DE 150 M. E O PARAPETO TEN UNHA ALTURA, MEDIDA DESDE O EXTERIOR DE 2 M. ASÍ MESMO, É NECESARIO SINALAR, QUE DEBIDO ÁS CONDICIÓNIS DE VEXETACIÓN EXISTENTES NA ÁREA DE EMPRAZAMENTO DO XACEMENTO RESULTA IMPOSIBLE OBTEN UNHA VISIÓN XERAL DA SÚA MORFOLOXÍA, ASÍ COMO DOS ELEMENTOS QUE O CONSTITÚEN.		


ORDENANZA DE APLICACIÓN	TIPO SOLO
SRPPT / SRPAP / SRPA / NR	DE NÚCLEO RURAL / RÚSTICO DE PROTECCION URBANIZABLE

GA36017001	IDENTIFICACIÓN ELEMENTO CATALOGADO
	IDENTIFICACIÓN ELEMENTO CATALOGADO (DESTRUÍDO OU DESAPARECIDO)
	PROTECCIÓN INTEGRAL DO XACEMENTO
	PROTECCION EXTERIOR DO XACEMENTO (AREA DE RESPECTO)

LOCALIZACIÓN	
--------------	--



PLANO DE SITUACIÓN. (ESCALA 1/5000)

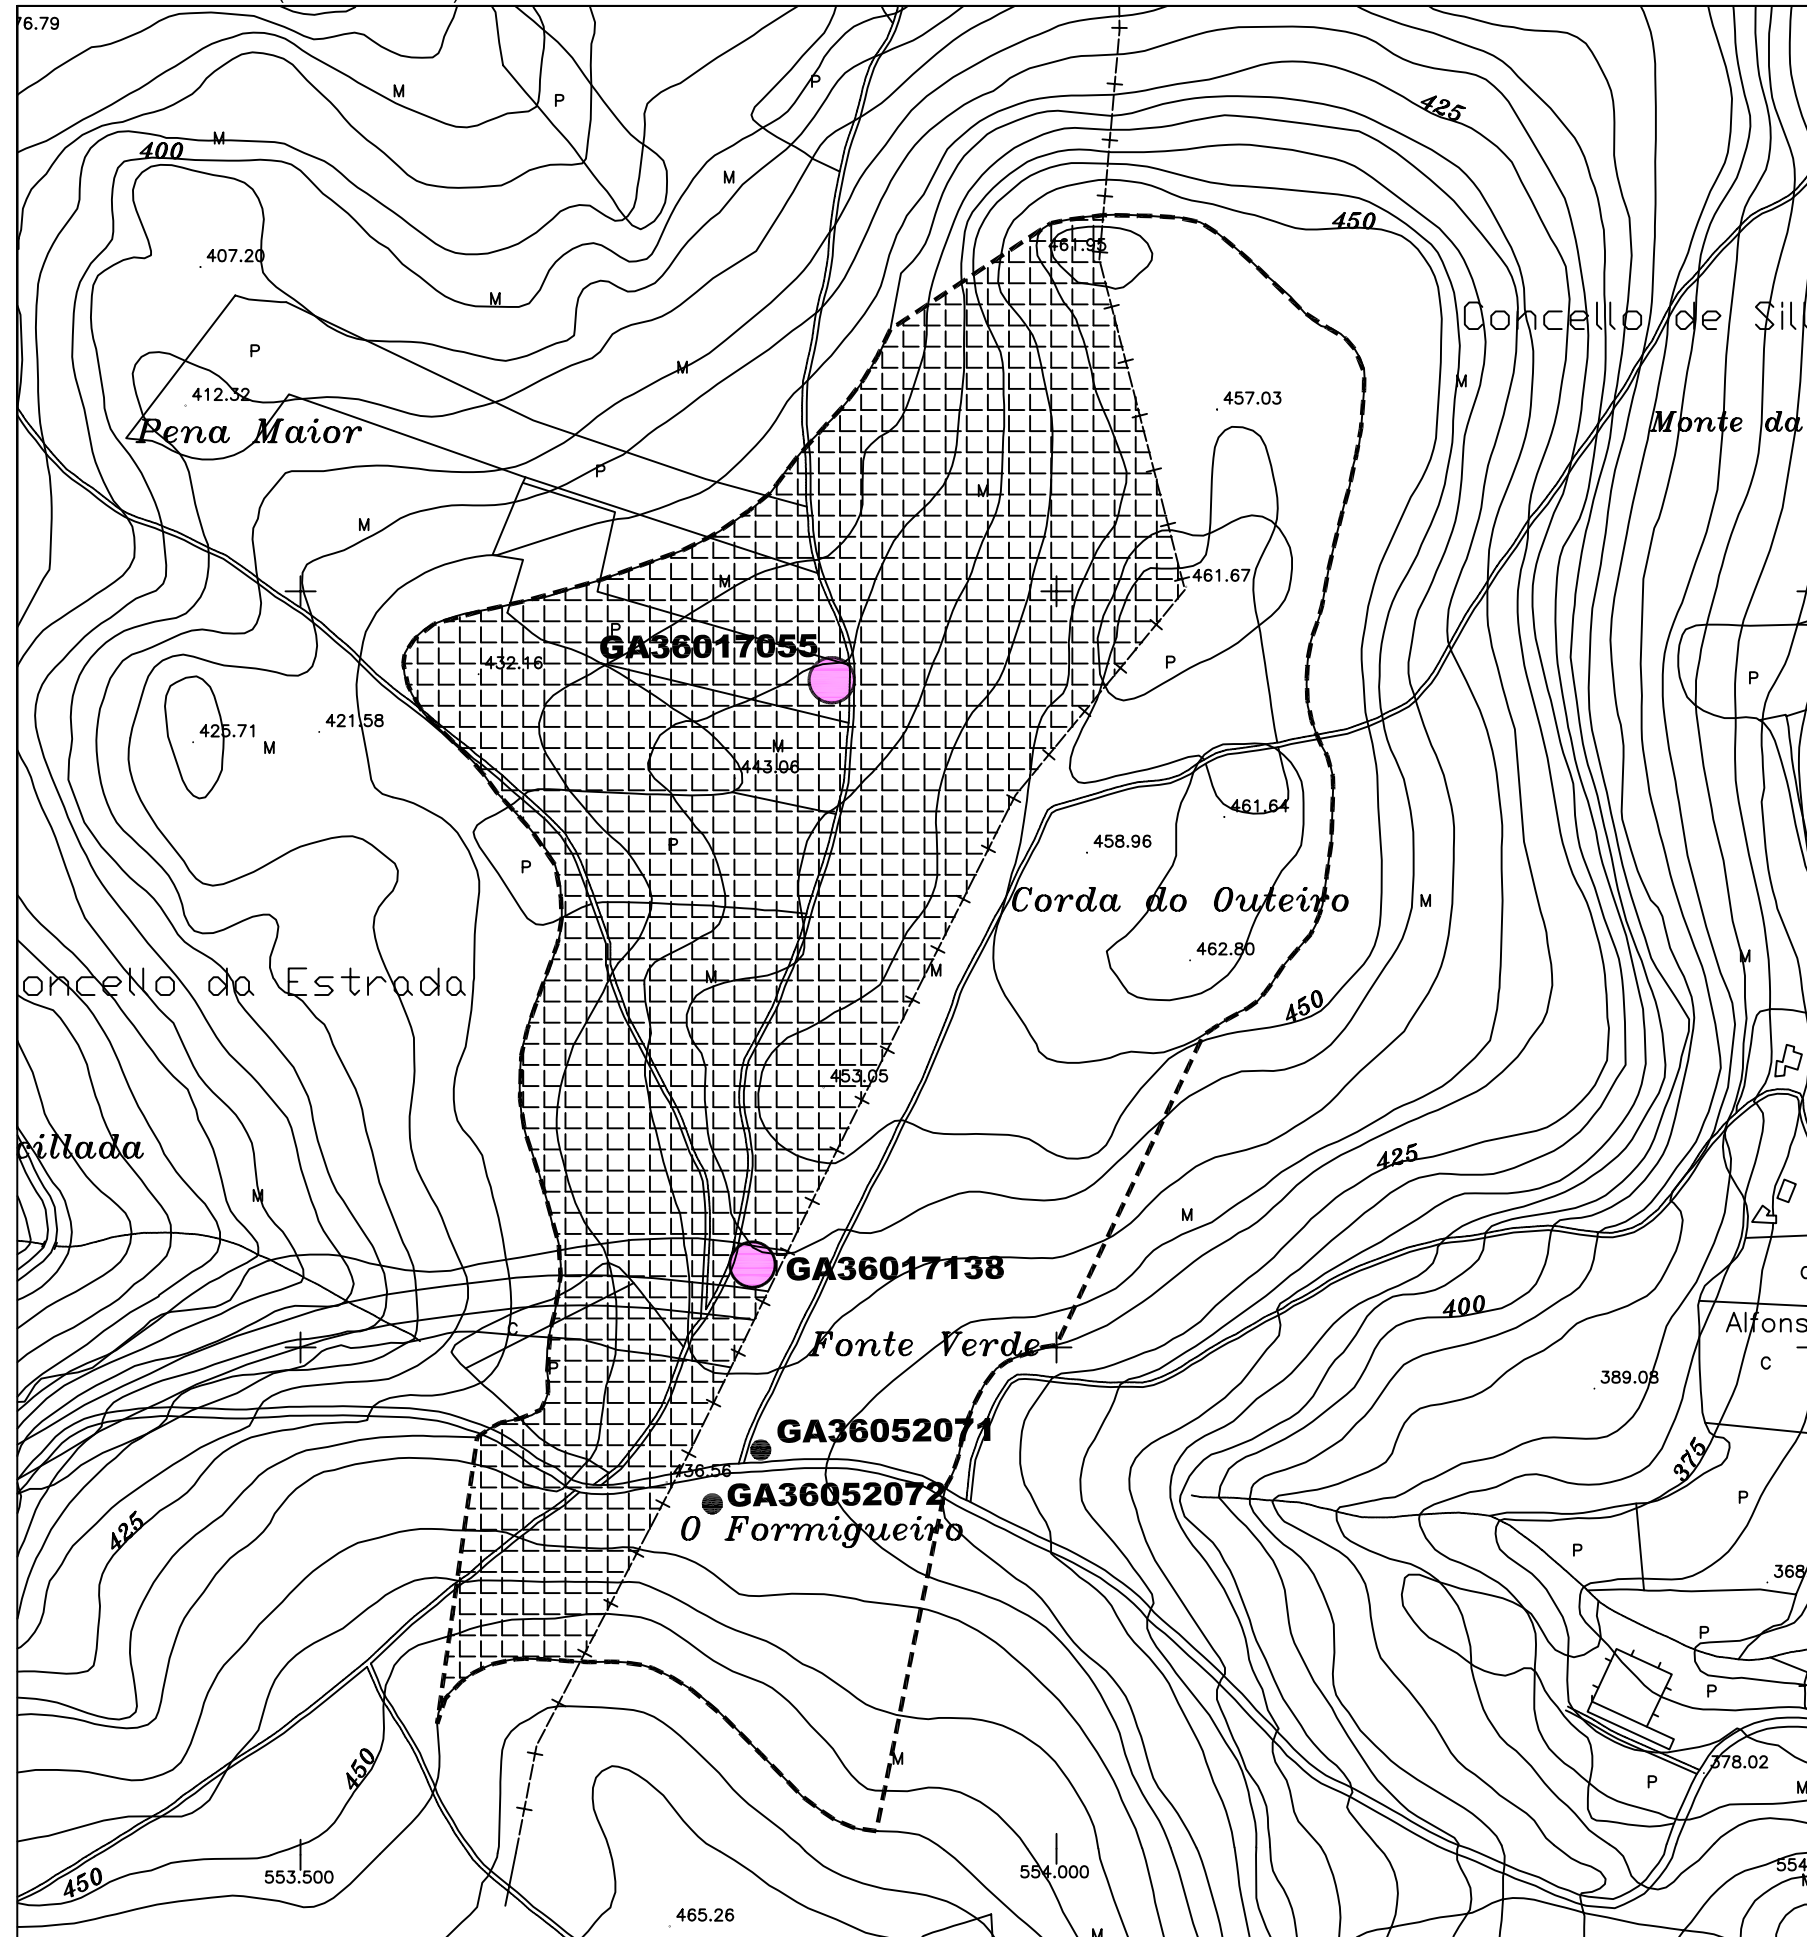

CÓDIGO	GA36017055		
NOME	TÚMULO 3 DE MONTE DOS ESCURROS		
PARROQUIA	ORAZO, SAN PEDRO		
LUGAR	MONTE DOS ESCURROS		
PLANO E: 1/5000	SI-14		
TIPOLOXÍA	MÁMOA		
ADSCRIP. CULTURAL	NEOLÍTICO		
LOCALIZACION	PROXECCION UTM	COORD. XEOGRAFICAS	ALTITUDE
	X : 553.850 Y : 4.731.940	Lonx : 08°20'32'' LAT. : 42°44'14''	435 M.S.N.M.
DESCRIPCION DE ACCESOS	ESTRADA N-640, CALDAS DE REIS, DIRECCIÓN LALÍN. NO LUGAR DE PENALOBEIRA COLLE-^{LA} PISTA Á MAN ESQUERDA QUE LEVA A ORAZO, PASANDO POR O SAN LOIS E PAZOS, ATA CHEGAR Ó CRUCE COA PISTA QUE LEVA Á MAN ESQUERDA Ó LUGAR DE CURRELO E Á MAN DEREITA A CERVAÑA. CÓLLESE O DESVÍO DA ESQUERDA ATA CHEGAR A UNHA PEQUENA PORTELA, NA QUE SE COLLE A PRIMEIRA PISTA (DE TERRA) Á MAN TAMÉN ESQUERDA. PERCORRIDOS UNS 600 M. POLA REFERIDA PISTA CHÉGASE Ó LUGAR DE EMPRAZAMENTO DO TÚMULO, SITUADO NA MARXE ESQUERDA DO VIAL A UNS 20 M.		
CROQUIS E DESCRICION	TÚMULO BEN DEFINIDO NO MOMENTO DA SÚA IDENTIFICACIÓN, AÍNDA QUE NA ACTUALIDADE A SÚA DISTINCIÓN RESULTA DIFICULTOSA DEBIDO Á GRAN VEXETACIÓN QUE CUBRE NA ACTUALIDADE A SÚA ÁREA DE EMPRAZAMENTO. PRESENTA UNHAS PROPORCIÓNS MODESTAS, CUN DIÁMETRO EN TORNO ÓS 15 M. E UNHA ALTURA MÁXIMA DE 1,20 M. EMPRÁZASE NAS INMEDIACIÓNS DUNHA VÍA DE TRÁNSITO DE DIRECCIÓN N-S A CARÓN DA CAL SE LOCALIZAN 4 XACEMENTOS TUMULARES MÁIS, EN CONCRETO A UNS 450 M. Ó S, NAS INMEDIACIÓNS DOS LÍMITES ENTRE OS CONCELLOS DE A ESTRADA E SILLEDA.		

ORDENANZA DE APLICACIÓN SRPPT / SRPAP / SRPF / SRPI	TIPO SOLO RÚSTICO DE PROTECCION
--	------------------------------------


	IDENTIFICACIÓN ELEMENTO CATALOGADO
	IDENTIFICACIÓN ELEMENTO CATALOGADO (DESTRUÍDO OU DESAPARECIDO)
	PROTECCIÓN INTEGRAL DO XACEMENTO
	PROTECCION EXTERIOR DO XACEMENTO (AREA DE RESPECTO)



CONCELLO DA ESTRADA
PLAN XERAL DE ORDENACIÓN MUNICIPAL

XACEMENTO ARQUEOLÓXICO


PLANO DE SITUACIÓN. (ESCALA 1/5000)

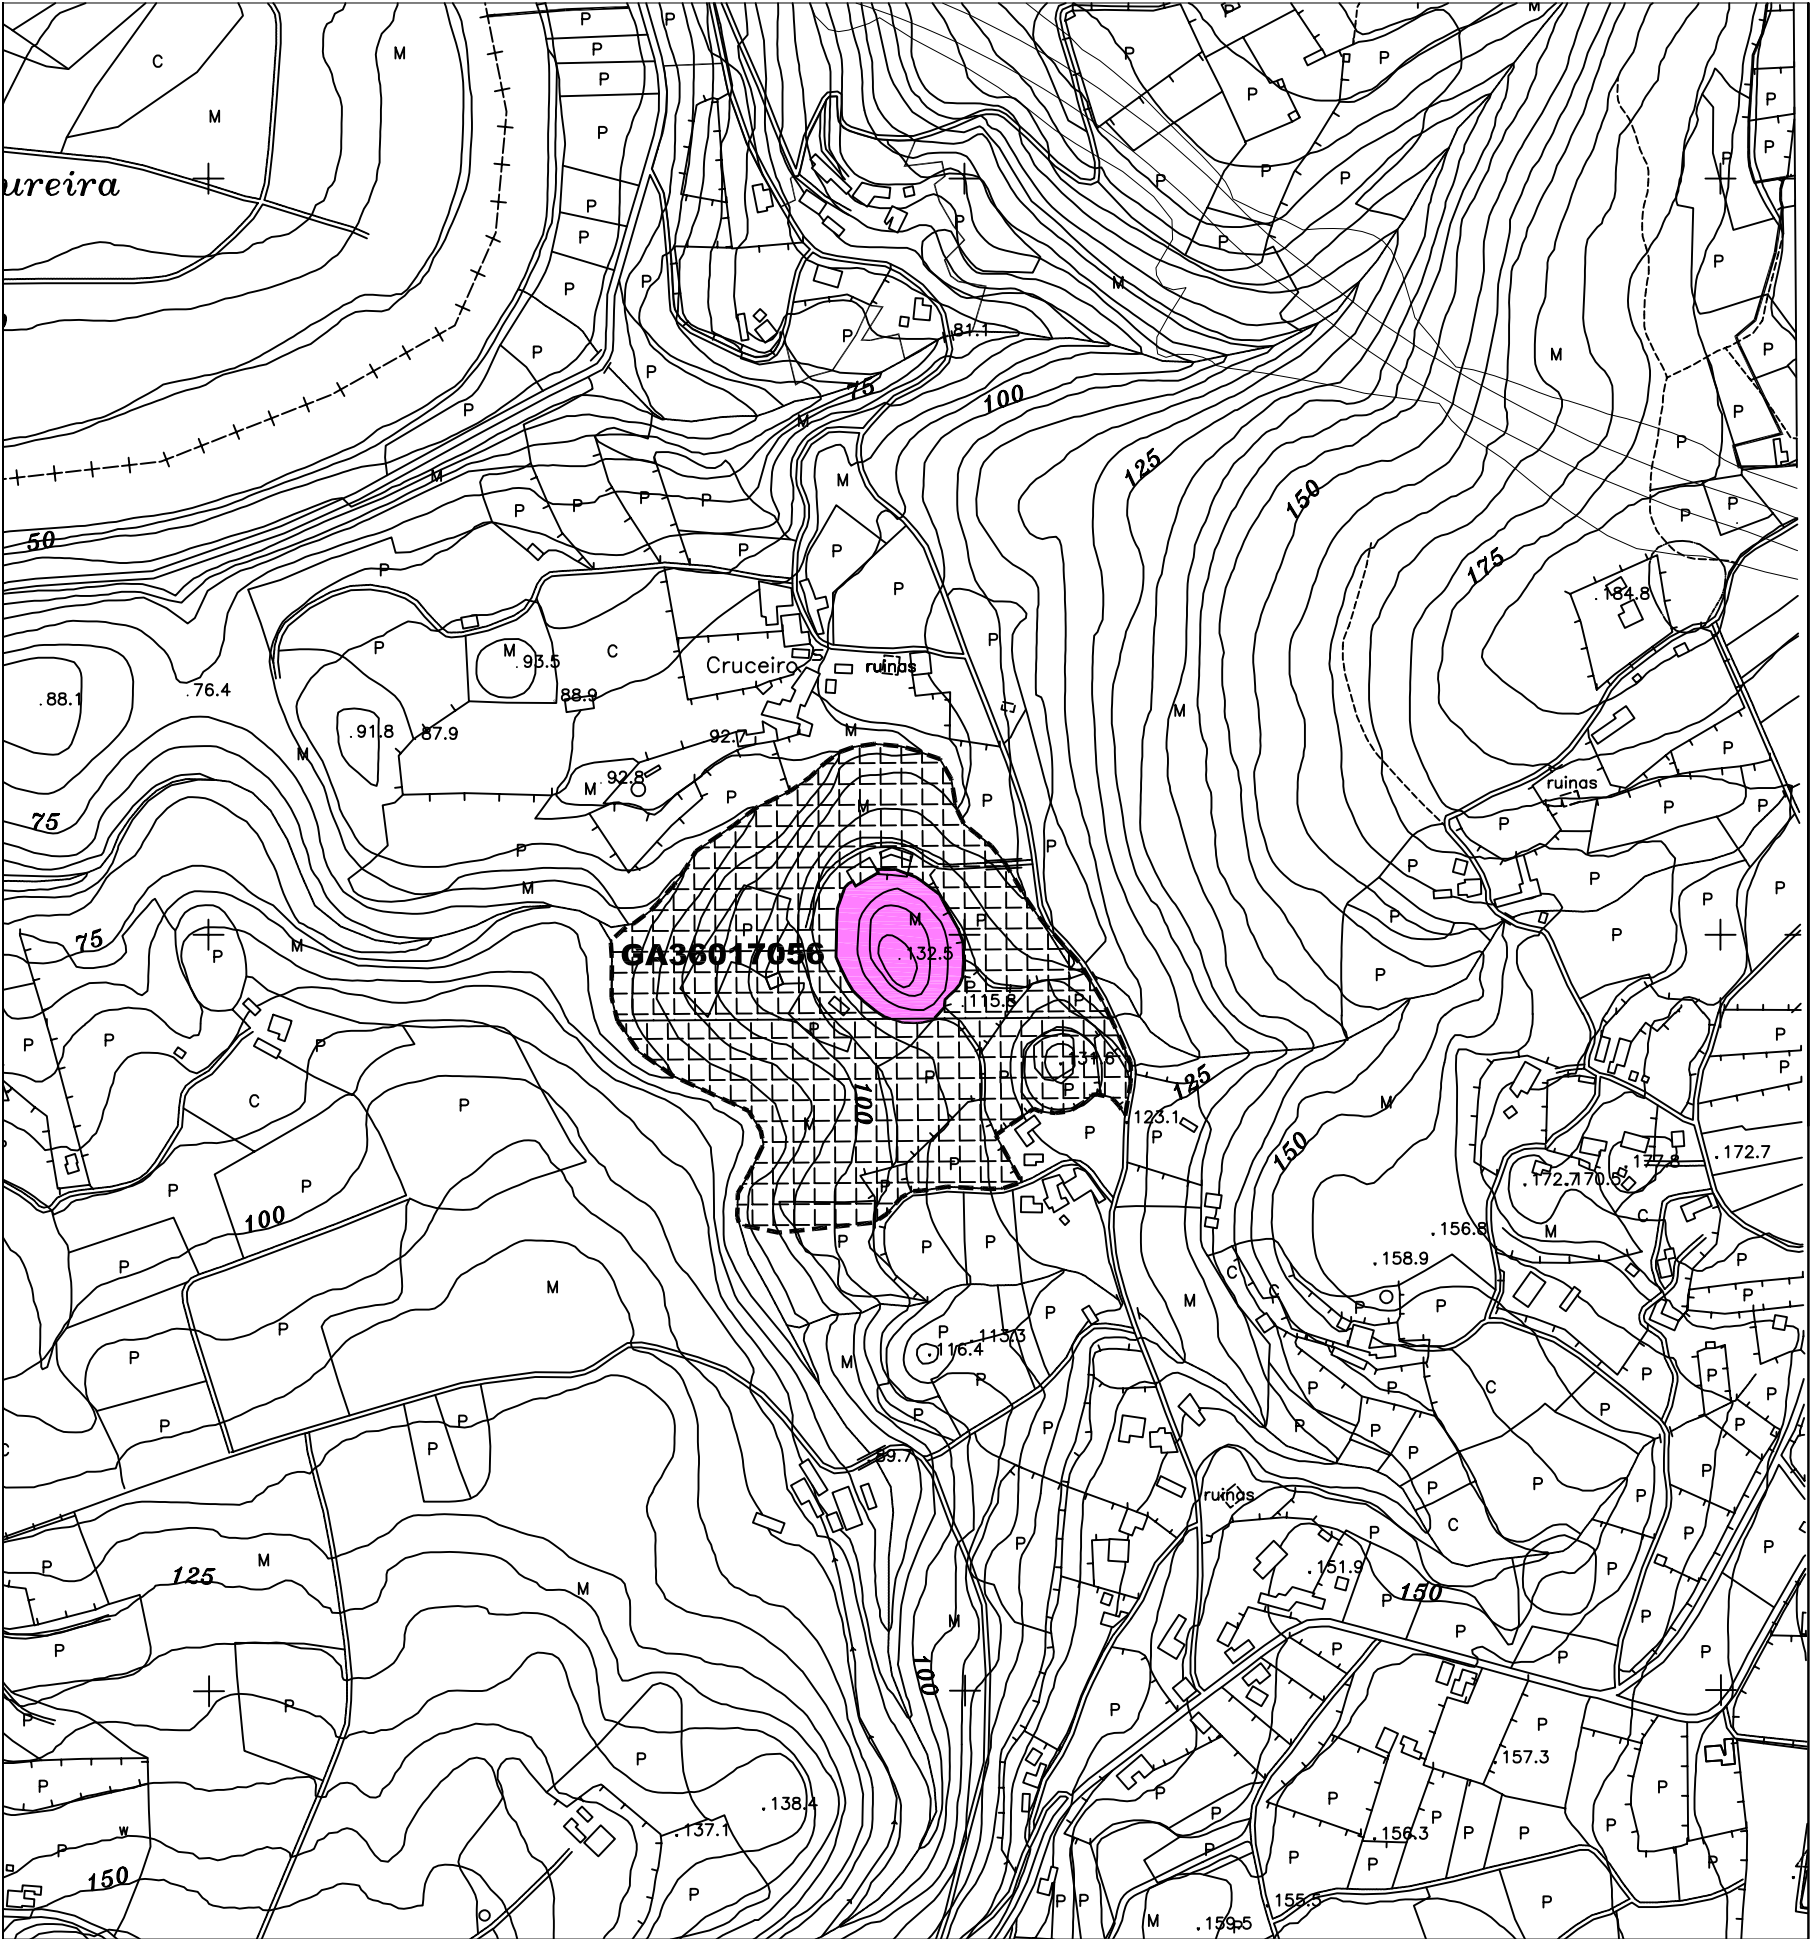

CÓDIGO	GA36017056		
NOME	O COTO		
PARROQUIA	ARNOIS, SAN XIAO		
LUGAR	RIBADULLA		
PLANO E:1/5000	S1-5 / S1-12		
TIPOLOXÍA	TORRE		
ADSCRIP. CULTURAL	MEDIEVAL		
LOCALIZACION	PROYECCION UTM	COORD. XEOGRÁFICAS	ALTITUDE
	X : 548.956 Y : 4.733.484	Lonx : 08°24'06'' LAT. : 42°45'06''	132 M.S.N.M.
DESCRIPCION DE ACCESOS	ESTRADA N-525, SANTIAGO-ORENSE, DIRECCIÓN SANTIAGO. UNHA VEZ CHEGADOS Ó LUGAR DE CARBALLAL, CÓLLESE O DESVÍO Á MAN ESQUERDA QUE LEVA A ARNOIS, ATA A SÚA CONFLUENCIA COA ESTRADA PO-213. UNHA VEZ CHEGADOS Ó PUNTO SINALADO HAI QUE TORCER Á MAN ESQUERDA E DESPOIS DE PERCORRER UNS 1.150 M. HAI QUE COLLE-LO DESVÍO, TAMÉN Á MAN ESQUERDA, QUE LEVA ÓS LUGARES DE RIAMONDE, RIBADULLA E OS BESTEIROS. UNS 200 M. DESPOIS DE PASADO O SEGUNDO DOS ACCESOS Ó LUGAR DE RIBADULLA Á MAN DEREITA DA PISTA, XA RESULTA PERCEPTIBLE O COTO NO QUE SE LOCALIZA O XACEMENTO, DELIMITADO NO SEU SECTOR SETENTRIONAL POR UNHA VIVENDA E CONSTRUCCIÓN ANEXAS.		
CROQUIS E DESCRIPCION	O XACEMENTO CONSTA DUN RECINTO SUPERIOR DE PEQUENAS DIMENSÍONS, DEFINIDO POLA PRESENCIA DE GRANDES AFLORAMENTOS PRÁCTICAMENTE VERTICAIS QUE PECHAN TODO O SECTOR ORIENTAL DO MESMO E POR UNHA PEQUENA SUPERFICIE, PRÁCTICAMENTE PLANA, QUE CERRA O RECINTO POLO W. NALGÚN PUNTO DO AFLORAMENTO SON PERCEPTIBLES, DESPOIS DE SACAR O MUSGO QUE O CUBRE, REBAIXES NA ROCHA DE SECCIÓN RECTANGULAR, NOS QUE, CON TODA PROBABILIDADE, SE ASENTARÍAN, DADA A SÚA MORFOLOXÍA, OS SILLARES DALGÚN TIPO DE CONSTRUCCIÓN DEFENSIVA. O RECINTO ATÓPASE DELIMITADO NA SÚA TOTALIDADE POR AFLORAMENTOS DE CONSIDERABLE PORTE, QUE SERVEN Á VEZ DE SISTEMA DEFENSIVO. O ELEMENTO, DADO O SEU EMPRAZAMENTO, NUN COTO DESDE O QUE SE DOMINA VISUALMENTE UN BÓ TRAMO DO VAL DO RÍO ULLA E DO RÍO BÓ, O CONTEXTO ARQUEOLÓXICO, COA PRESENCIA DA FORTALEZA DA BARREIRA, A UNS 700 M. Ó S E A SÚA MORFOLOXÍA, CON TODA SEGURIDADE SE CORRESPONDE COS RESTOS DUNHA TORRE DE VIXANCIA, VINCULADA CRONOCULTURALMENTE Á FORTALEZA ANTERIOR, QUE DESEMPEÑARÍA UNHA FUNCIÓN DE CONTROL VISUAL QUE COMPLEMENTARÍA VISUALMENTE O TERRITORIO DIVIDIDO DESDE O XACEMENTO DA BARREIRA. ASÍ MESMO, HAI QUE SÚLIAR QUE AS CONDICIÓNS DE VEGETACIÓN PRESENTES NA ÁREA DE EMPRAZAMENTO DO ELEMENTO NON PERMITEN EXTRAER MÁIS DATOS QUE AXUDEN A CONCRETAR A SÚA MORFOLOXÍA ORIXINAL.		


ORDENANZA DE APLICACIÓN SRPPT / SRPAP / SRPA	TIPO SOLO RÚSTICO DE PROTECCION
---	------------------------------------

GA36017001 	IDENTIFICACIÓN ELEMENTO CATALOGADO
	IDENTIFICACIÓN ELEMENTO CATALOGADO (DESTRUÍDO OU DESAPARECIDO)
	PROTECCIÓN INTEGRAL DO XACEMENTO
	PROTECCION EXTERIOR DO XACEMENTO (AREA DE RESPECTO)

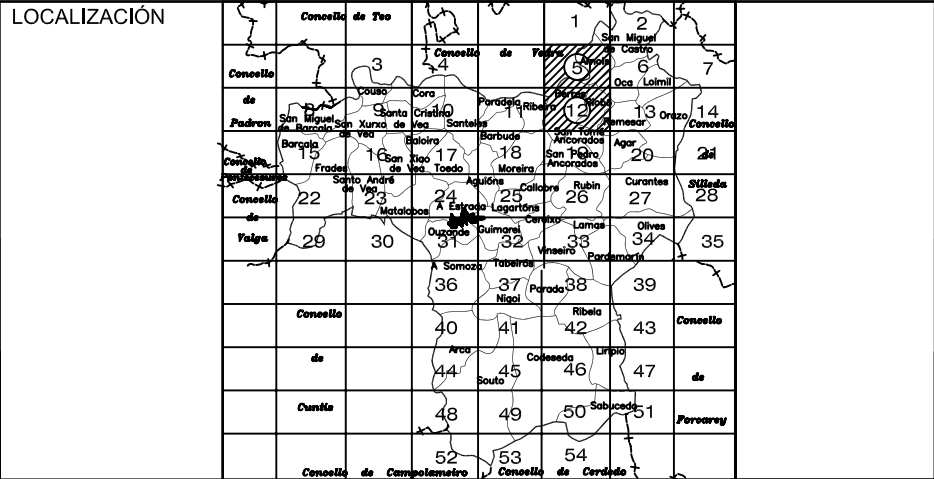



PLANO DE SITUACIÓN. (ESCALA 1/5000)

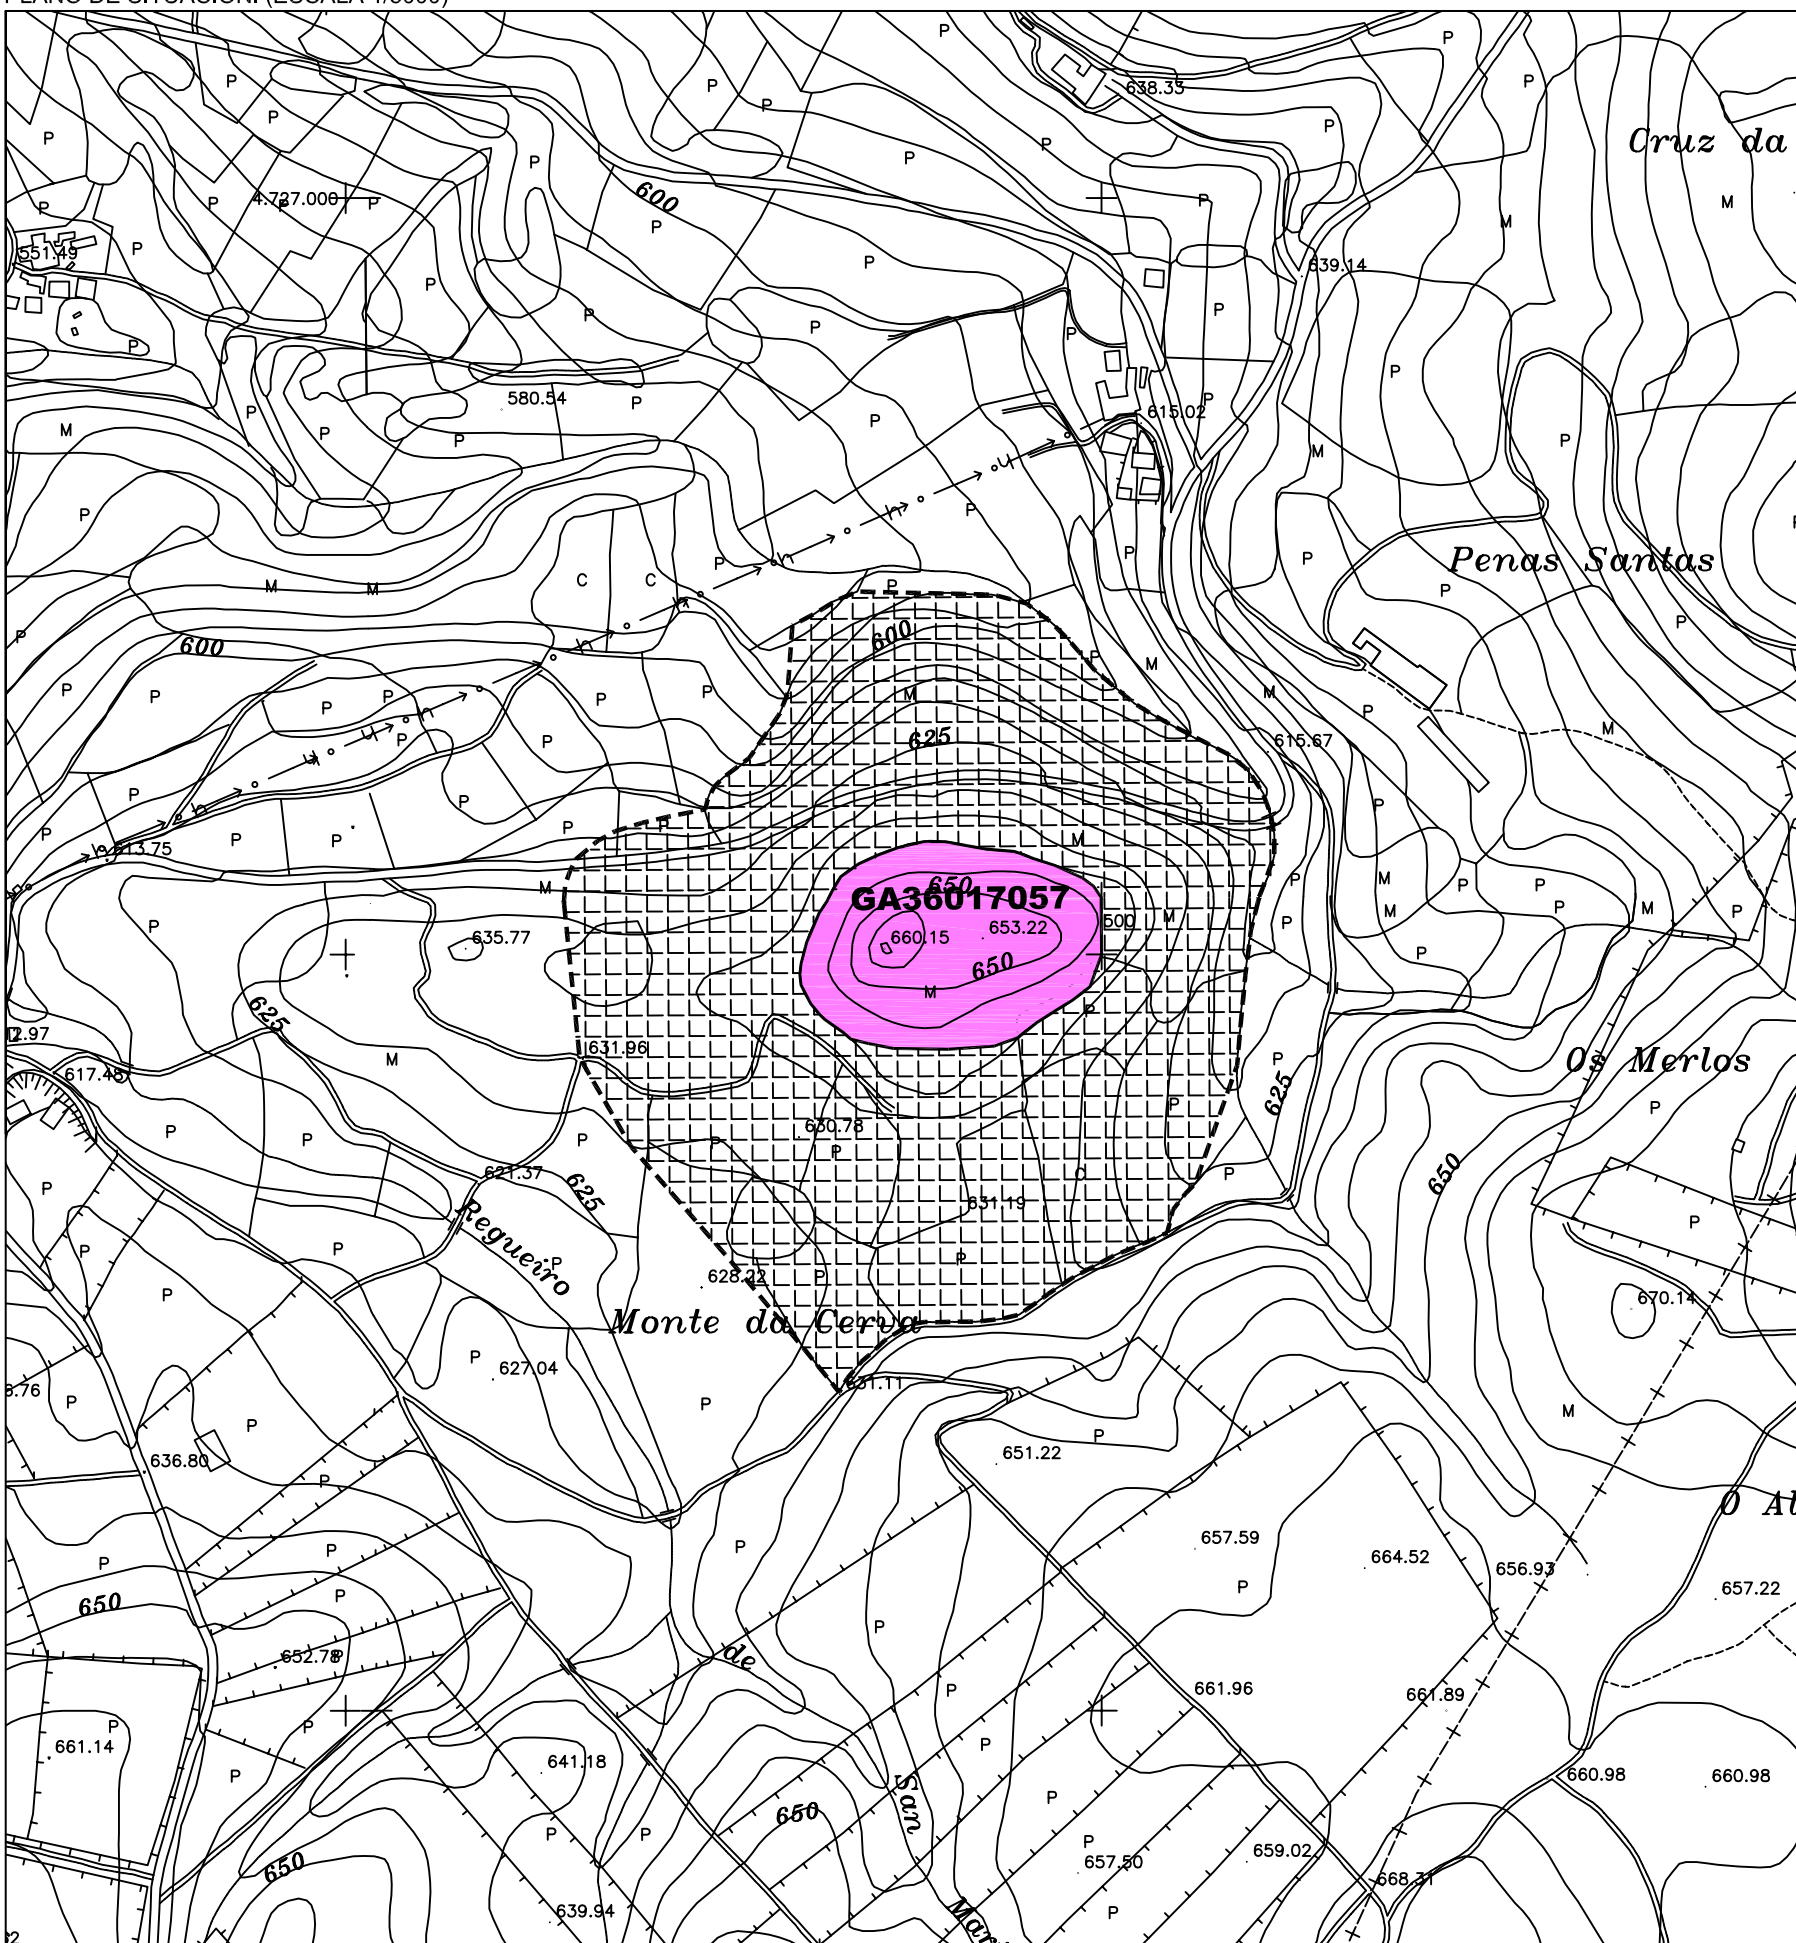

CÓDIGO	GA36017057		
NOME	COTO DO CASTRO		
PARROQUIA	OLIVES, SANTA MARÍA		
LUGAR	FRAÍZ		
PLANO E: 1/5000	S1-35 / S1-28		
TIPOLOXÍA	CASTRO		
ADSCRIP. CULTURAL	FERRO		
LOCALIZACION	PROYECCION UTM	COORD. XEOGRAFICAS	ALTITUDE
	X : 553.396 Y : 4.728.500	Lonx : 08°20'54'' LAT. : 42°41'18''	660 M.S.N.M.
DESCRIPCION DE ACCESOS	DENDE A CAPITAL MUNICIPAL CÓLLESE A ESTRADA N-640, DIRECCIÓN SILLEDA ATA CHEGAR Ó DESVÍO SINALIZADO, A UNS 600 M. DOS ÚLTIMOS EDIFICIOS DO NÚCLEO DA ESTRADA, NAS INMEDIACIÓNS DO LUGAR A BARREIRA/A PENA DO FOXO, QUE LEVA A CURANTES, A OLIVES E PARDEMARÍN, UNHA VEZ PASADO O LUGAR DE PAZOS CÓLLESE O DESVÍO QUE LEVA A FRAÍZ. DESPOIS DE PASA-LA SEGUNDA DAS ENTRADAS Ó LUGAR REFERIDO, A UNS 300 M. HAI QUE TOMAR UN CAMIÑO QUE ACCEDE ÁS TERRAS DE CULTIVO SITUADAS Ó PÉ DO SECTOR MERIDIONAL DO ELEMENTO.		
CROQUIS E DESCRICION	PRESENTA UN RECINTO DE PRANTA OVALADA, CUNHAS MAIORES DIMENSIONES NO EIXO L-W, DEFENDIDO POR UN PARAPETO QUE O CIRCUNDA NA SÚA TOTALIDADE E QUE APROVEITA AFLORAMENTOS GRANÍTICOS. NESTA INCLUSIÓN DE ELEMENTOS NATURAIS DESTACA A INCORPORACIÓN DO GRAN ROCHEDO SITUADO Ó W. NO EXTREMO L, O PARAPETO DESTACA NA PAIXASE SOBREPASANDO NUNS 3 M. O INTERIOR DO RECINTO. HAI QUE INDICAR QUE NO MOMENTO DA REALIZACIÓN DA INSPECCIÓN DO ELEMENTO RESULTOU IMPOSIBLE PENETRAR NO INTERIOR DO RECINTO POR MOR DA VEXETACIÓN, NON DETECTANDO, ASÍ MESMO O PARAPETO DEFENSIVO PERIMETRAL NIN OUTROS ELEMENTOS DE CARÁCTER ARQUEOLÓXICO QUE SINALEN A PRESENCIA DUN ASENTAMENTO FORTIFICADO, O QUE NON EXCLÚE QUE NO MOMENTO EN QUE SEXA RETIRADO O MANTO VEXETAL QUE CUBRE TODA A ÁREA DE EMPRAZAMENTO DO ELEMENTO, NON SEXAN IDENTIFICADOS.		

ORDENANZA DE APLICACIÓN SRPPT / SRPF	TIPO SOLO RÚSTICO DE PROTECCION
---	------------------------------------

GA36017001	IDENTIFICACIÓN ELEMENTO CATALOGADO
	IDENTIFICACIÓN ELEMENTO CATALOGADO (DESTRUÍDO OU DESAPARECIDO)
GA36017001	PROTECCIÓN INTEGRAL DO XACEMENTO
	PROTECCION EXTERIOR DO XACEMENTO (AREA DE RESPECTO)

LOCALIZACIÓN

The map shows the localization of the 35 municipalities of the Comarca de Ourense. The municipalities are numbered 1 through 35, with some squares containing the name of the municipality. The map also shows the surrounding regions of Galicia, Asturias, and Castile and León.



XACAMENTO ARQUEOLÓGICO

A detailed topographic map of a mountainous region. The map features numerous contour lines indicating elevation, with labels such as 250, 275, 300, 325, and 350. Several elevation points are marked with numerical values: 246.1, 264.0, 274.7, 270.9, 275.9, 302.7, 308.3, 306.1, and 358.7. A central area is highlighted in pink and labeled with the identifier GA36017058. This area is surrounded by various geographical features, including a river or stream labeled 'Trsf.', a road labeled 'N-640', and several small structures or ruins labeled 'ruinas'. The map also shows a network of roads and trails, with some areas labeled 'P' and 'M'. The overall terrain is rugged and mountainous, with a dense network of contour lines.

ORDENANZA DE APLICACIÓN SRPPT / SRPAP / SRPI	TIPO SOLO DE NÚCLEO RURAL / RÚSTICO DE PROTECCION
---	--

GA36017001	IDENTIFICACIÓN ELEMENTO CATALOGADO
	IDENTIFICACIÓN ELEMENTO CATALOGADO (DESTRUÍDO OU DESAPARECIDO)
GA36017001	PROTECCIÓN INTEGRAL DO XACEMENTO
	PROTECCION EXTERIOR DO XACEMENTO (AREA DE RESPECTO)

Map of the administrative division of the Municipality of Ourense, Galicia, Spain. The map shows the 54 numbered parishes and their names in Galician. The central parish of Ourense is highlighted with a black dot. The map is bordered by the Atlantic Ocean to the west and north, and by the provinces of Pontevedra, Lugo, and León to the south and east. The names of the neighboring municipalities are also indicated: Trazo to the north, Val do Dubra to the northeast, Sarria to the east, and Foz to the south.




CONCELLO DA ESTRADA

PLAN XERAL DE ORDENACIÓN MUNICIPAL

XACEMENTO ARQUEOLÓXICO

PLANO DE SITUACIÓN. (ESCALA 1/5000)

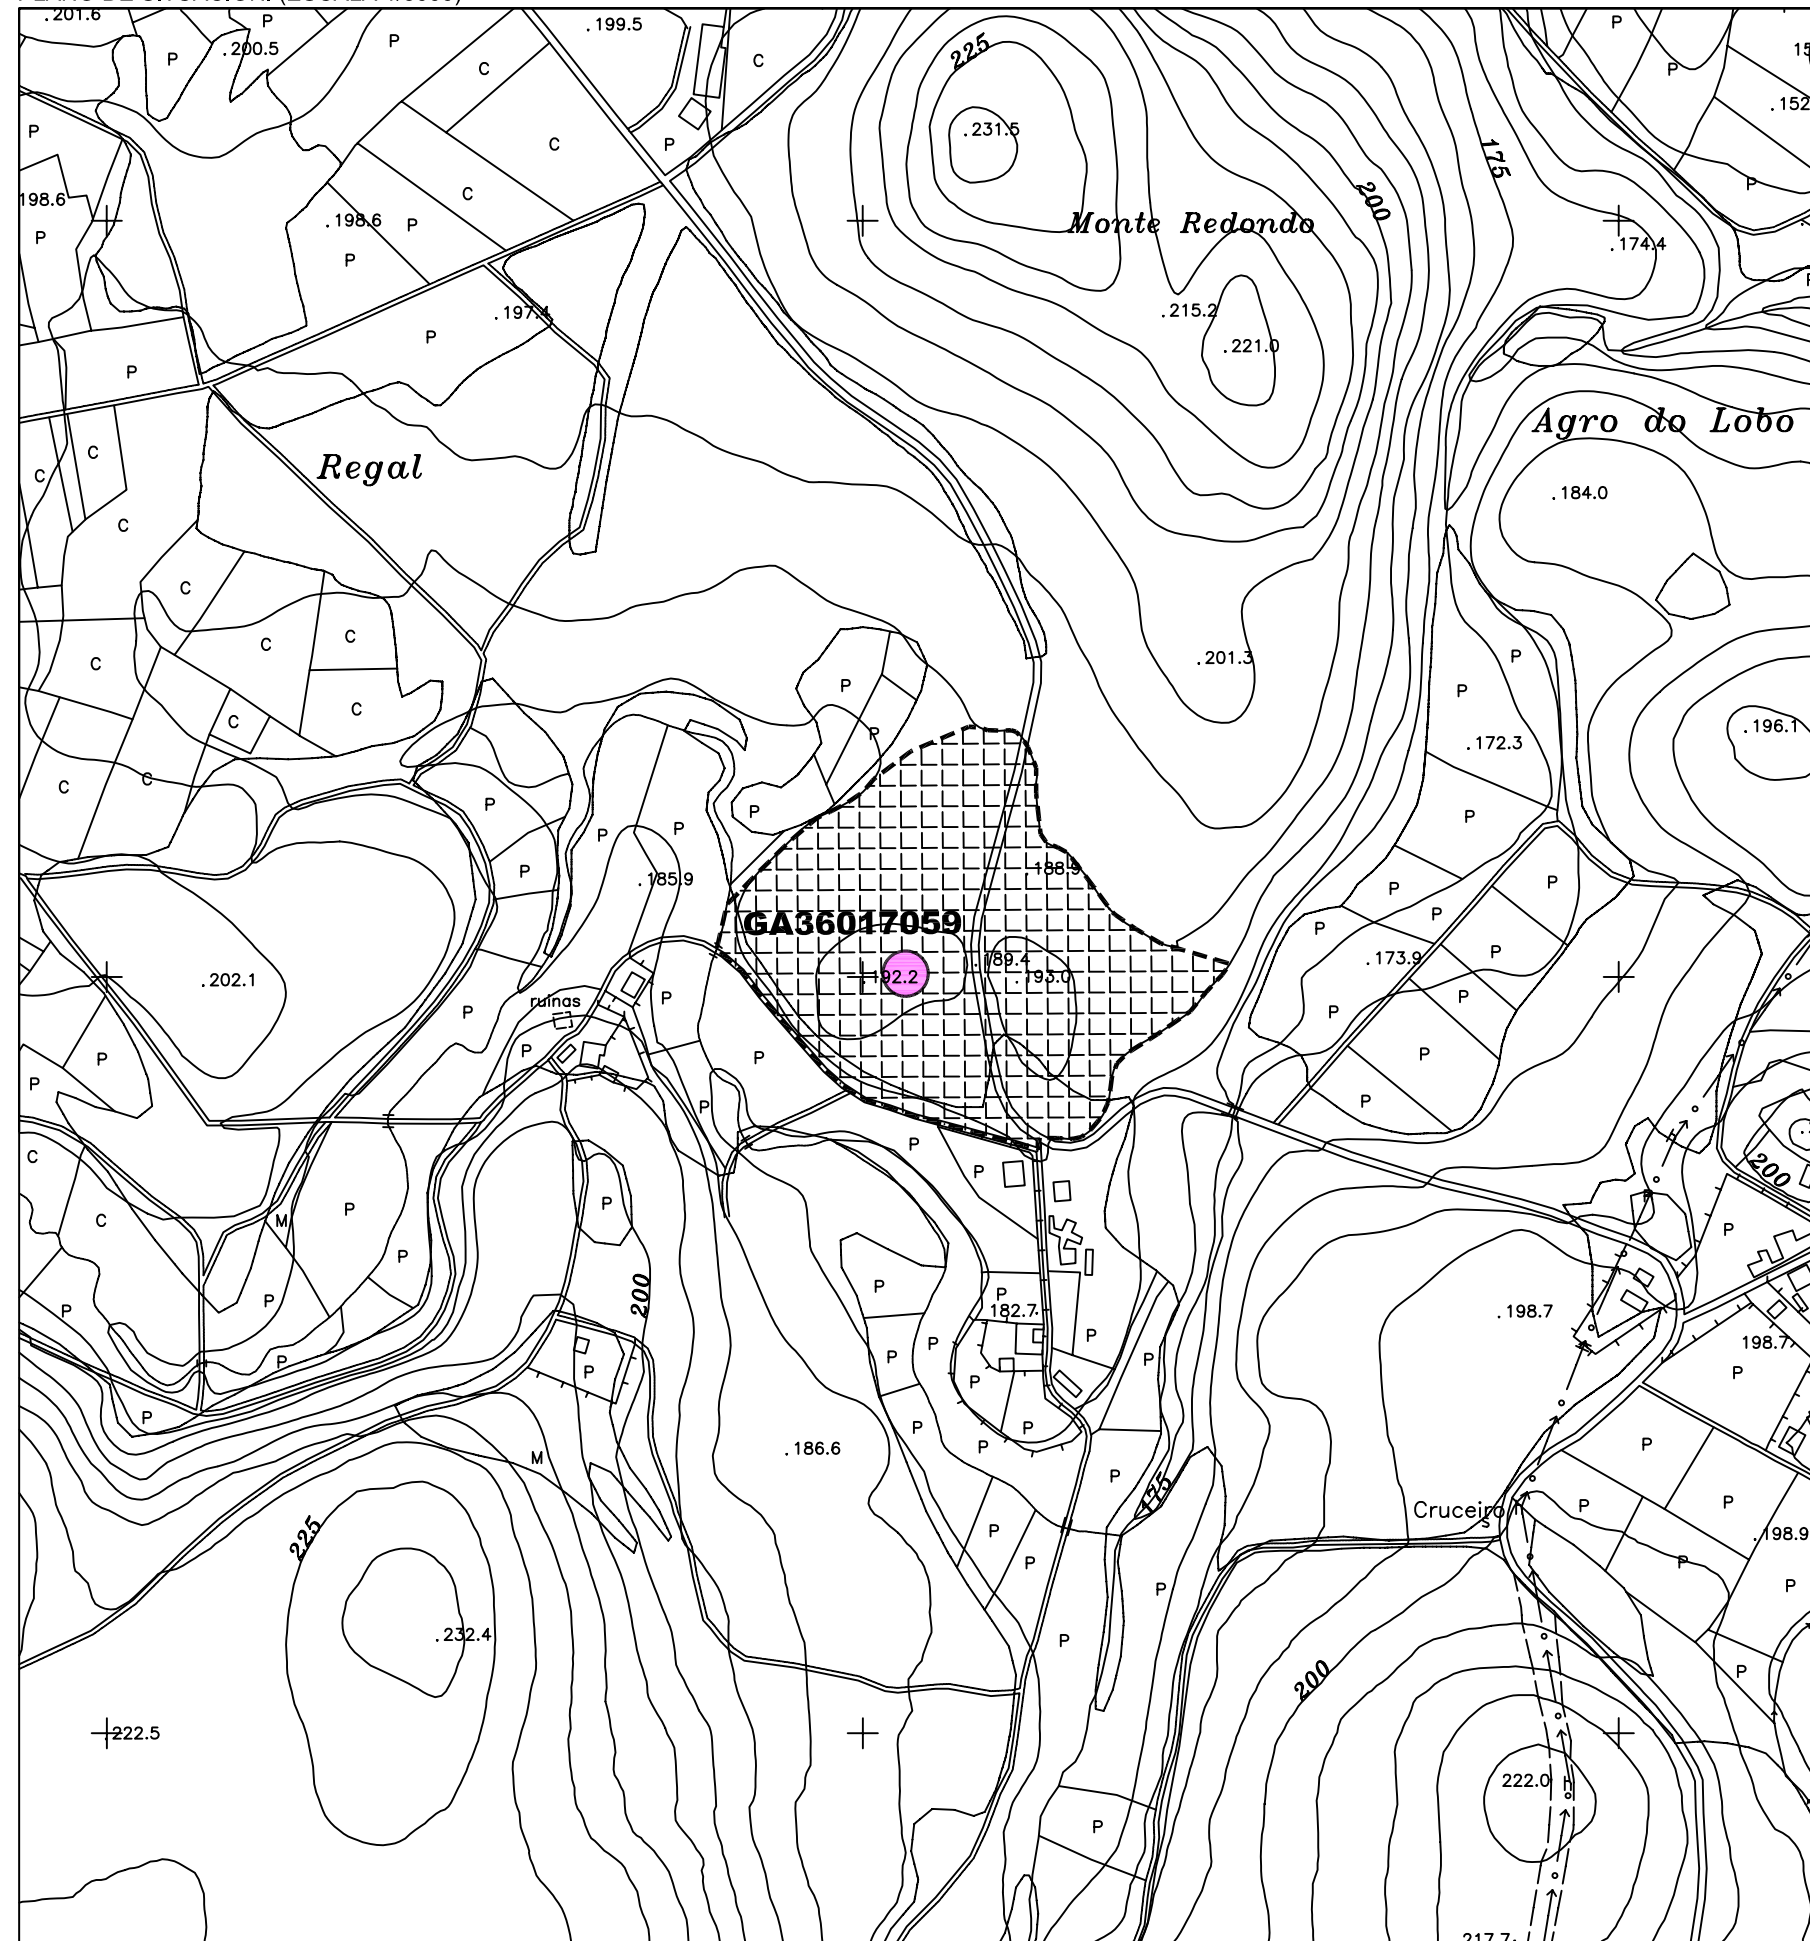

CÓDIGO	GA36017059		
NOME	TÚMULO DO REGUEIRO		
PARROQUIA	AGUIÓNS, SANTA MARÍA		
LUGAR	A FRIEIRA		
PLANO E:1/5000	SI-17		
TIPOLOXÍA	MÁMOA		
ADSCRIP. CULTURAL	NEOLÍTICO		
LOCALIZACION	PROYECCION UTM	COORD. XEOGRAFICAS	ALTITUDE
	X : 542.065 Y : 4.729.500	Lonx : 08°29'11'' LAT. : 42°42'58''	190 M.S.N.M.
DESCRIPCION DE ACCESOS	DENDE A CAPITAL MUNICIPAL CÓLLESE A ESTRADA C-541, A ESTRADA-SANTIAGO, DIRECCIÓN SANTIAGO ATA CHEGAR Á ALTURA DUN CRUCE CUNHA PISTA ASFALTADA, QUE LEVA Á MAN ESQUERDA A MÁTALOBOS E Á MAN DEREITA A SANTELES. NO MENCIONADO CRUCE CÓLLESE A PISTA DA ESQUERDA E PERCÓRRENSE UNS 1700 M. ATA CHEGAR Á ALTURA DUN DESVÍO Á MAN DEREITA QUE LEVA A AGUIÓNS. DESPOIS DE PERCÓRRENSE UNS 900 M. POLO DESVÍO SINALADO CHÉGASE A ÁREA DE EMPRAZAMENTO DO XACEMENTO, LOCALIZADO NA MARXE DEREITA DO VIAL, PRACTICAMENTE OCULTO POLA VEXETACIÓN E A UNS 130 M. ANTES DE CHEGAR Ó LUGAR DE FRIEIRA.		
CROQUIS E DESCRICION	TÚMULO MOI DESDEBUXADO POLA ESPESA VEXETACIÓN QUE CUBRE TODA A SÚA ÁREA DE EMPRAZAMENTO E POLOS EFECTOS DA REPOBOACIÓN FORESTAL DA MESMA, QUE DIFICULTA EN GRAN MEDIDA A SÚA IDENTIFICACIÓN. PRESENTA UNHAS PROPORCIÓNS NO EIXO N-S, O ÚNICO QUE PUIDO SER MEDIDO, DE 18 M. E UNHA ALTURA MÁXIMA DE 1 M., CON VIOLACIÓN CENTRAL BASTANTE COLMATADA. DEBIDO ÁS CONDICIÓN DE VEXETACIÓN NON SON DETECTABLES NA SÚA SUPERFICIE NINGUNHA EVIDENCIA DE ESTRUCTURAS LÍTICAS, TANTO EXTERNAS (COURAZA OU ANEL) COMO INTERNAS (ANTA).		

ORDENANZA DE APLICACIÓN	TIPO SOLO
SRPPT / SRPF / SRPI	RÚSTICO DE PROTECCION

GA36017001	IDENTIFICACIÓN ELEMENTO CATALOGADO
	IDENTIFICACIÓN ELEMENTO CATALOGADO (DESTRUÍDO OU DESAPARECIDO)
GA36017001	PROTECCIÓN INTEGRAL DO XACEMENTO
	PROTECCION EXTERIOR DO XACEMENTO (AREA DE RESPECTO)


LOCALIZACIÓN	
--------------	--



CONCELLO DA ESTRADA
PLAN XERAL DE ORDENACIÓN MUNICIPAL


XACEMENTO ARQUEOLÓXICO

PLANO DE SITUACIÓN. (ESCALA 1/5000)

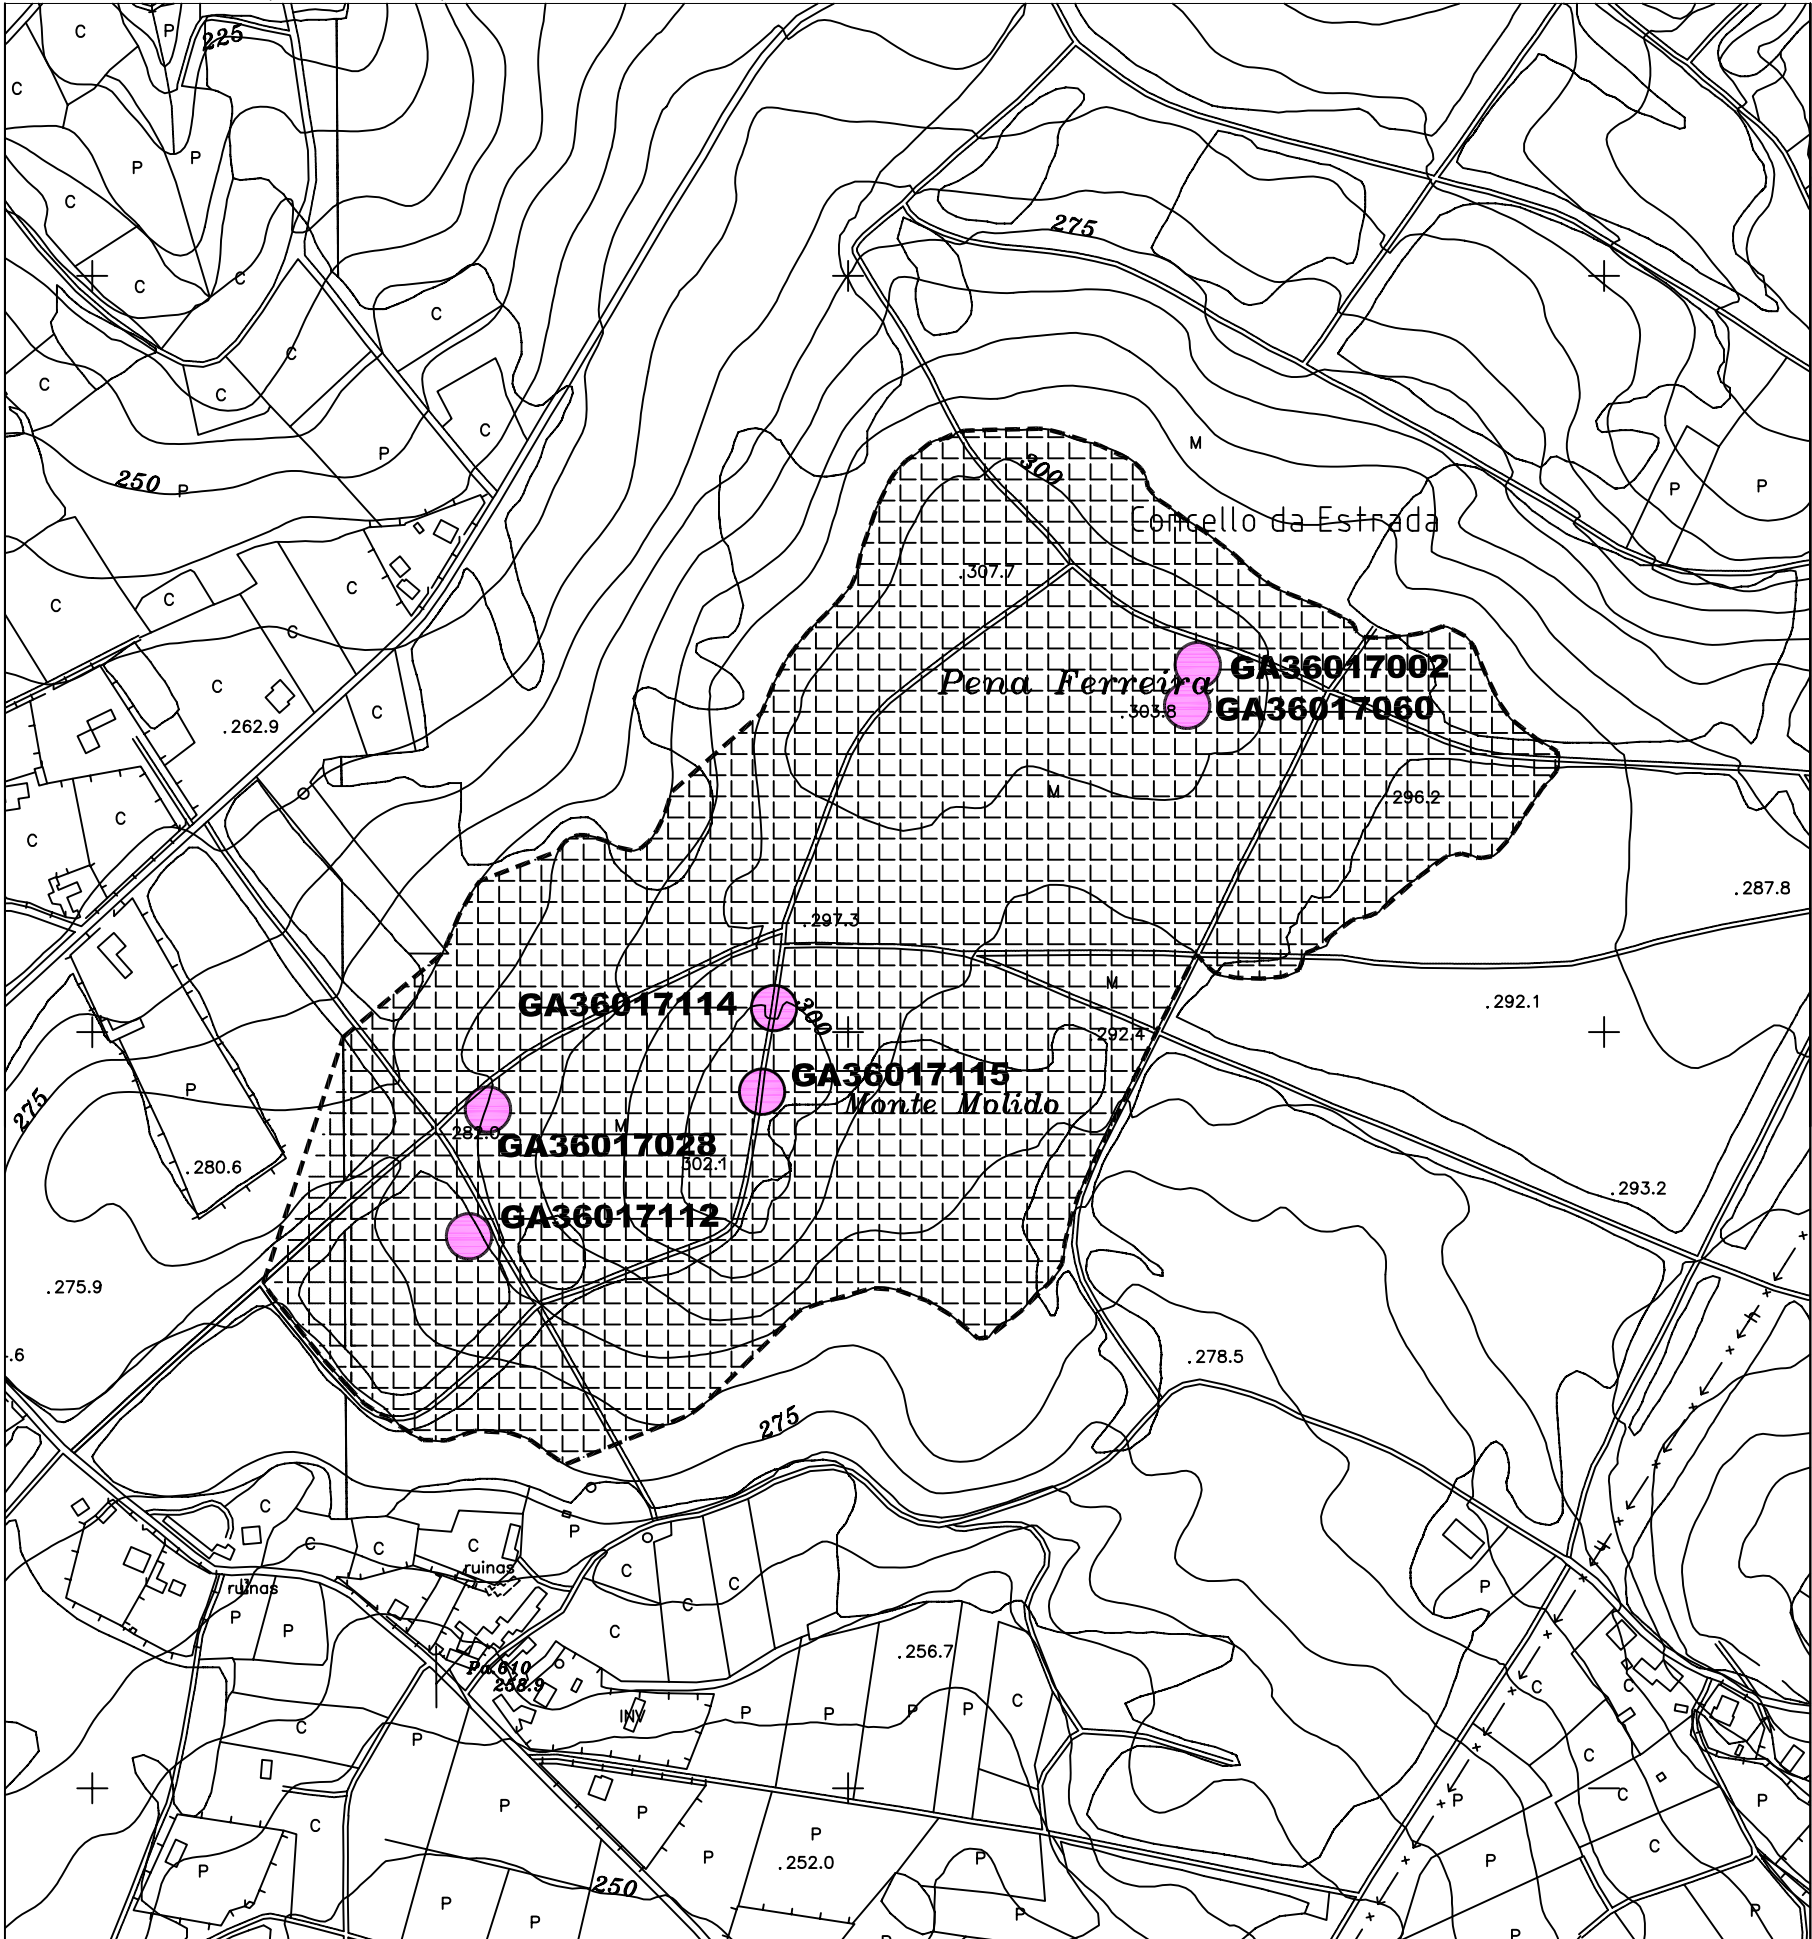

CÓDIGO	GA36017060		
NOME	PENAS FERREIRAS II		
PARROQUIA	SAN PEDRO DE ANCORADOS		
LUGAR	MAMOELA		
PLANO E:1/5000	SI-19		
TIPOLOXÍA	MÁMOA		
ADSCRIP. CULTURAL	NEOLÍTICO		
LOCALIZACION	PROYECCION UTM	COORD. XEOGRAFICAS	ALTITUDE
	X : 546.715 Y : 4.730.213	LONX : 08°25'46'' LAT. : 42°43'20''	303 M.S.N.M.
DESCRIPCION DE ACCESOS	DENDE A CAPITAL MUNICIPAL CÓLLESE A ESTRADA N-640 DIRECCIÓN CALDAS – LALÍN, DIRECCIÓN LALÍN. UNHA VEZ CHEGADOS Ó LUGAR DE O SOL (RUBIN) TÓMASE UN DESVÍO Á MAN ESQUERDA QUE LEVA A MOREIRA, PASANDO POLOS LUGARES DE VILAFRUXIL E Á PICA. UNHA VEZ PASADO O LUGAR DE VILAFRUXIL, A UNS 300 M. CHÉGASE A UN CRUCE CUNHA PISTA DE TERRA, ONDE HAI QUE TOMA-LO DESVÍO DA MAN DEREITA. DESPOIS DE PERCORRER UNS 600 M. POLO MENCIONADO VIAL CHÉGASE A OUTRO CRUCE CUNHA PISTA DA CONCENTACIÓN PARCELARIA (DEIXANDO A UNS 300 M. OUTRO CRUCE), TOMANDO O DESVÍO QUE QUEDA Á MAN DEREITA, QUE SE CORRESPONDE CUNHA PISTA DE TERRA. DESPOIS DE PERCORRER UNS 270 M. VÓLVESE CHEGAR A OUTRO CRUCE CUNHA PISTA TAMÉN DE TERRA, ONDE SE TOMA O DESVÍO DA ESQUERDA. TRANSITADOS UNS 140 M. ACÁDASE A ÁREA DE EMPRAZAMENTO DOS ELEMENTOS, QUE QUEDA Á MAN ESQUERDA A UNS 30 M. DO VIAL.		
CROQUIS E DESCRIPCION	TÚMULO DE BOAS PROPORCIONES, CON VIOLACIÓN CENTRAL AMPLIA PERO BASTANTE COLMATADA, QUE FORMA UN PEQUEÑO GRUPO CON OUTRO SITUADO A UNS 20 M. Ó NL. PRESENTA UNHAS DIMENSIONES DE 20 M. DE DIÁMETRO E 0,70 M. DE ALTURA. SITUÁSE NA BASE DUNHA DAS SUAVES ELEVACIÓNS QUE SE ESPALLAN Ó LONGO E ANCHO DA AMPLA CHAIRA CONFORMADA NA PARTE CENTRAL DO CONCELLO DE A ESTRADA E VINCULADAS CLARAMENTE A DÚAS VÍAS DE TRÁNSITO NATURAIS, UNHA DE DIRECCIÓN E-W APROVEITADA POSTERIORMENTE POLO CAMIÑO REAL OCA – A ESTRADA E OUTRA DE DIRECCIÓN N-S QUE SE CORRESPONDE CO VELLO CAMIÑO QUE COMUNICABA A ESTRADA CON BERRES E RIOBÓ.		

ORDENANZA DE APLICACIÓN SRPPT / SRPF	TIPO SOLO RÚSTICO DE PROTECCION
GA36017001 	
IDENTIFICACIÓN ELEMENTO CATALOGADO	
IDENTIFICACIÓN ELEMENTO CATALOGADO (DESTRUÍDO OU DESAPARECIDO)	
PROTECCIÓN INTEGRAL DO XACEMENTO	
PROTECCION EXTERIOR DO XACEMENTO (AREA DE RESPECTO)	

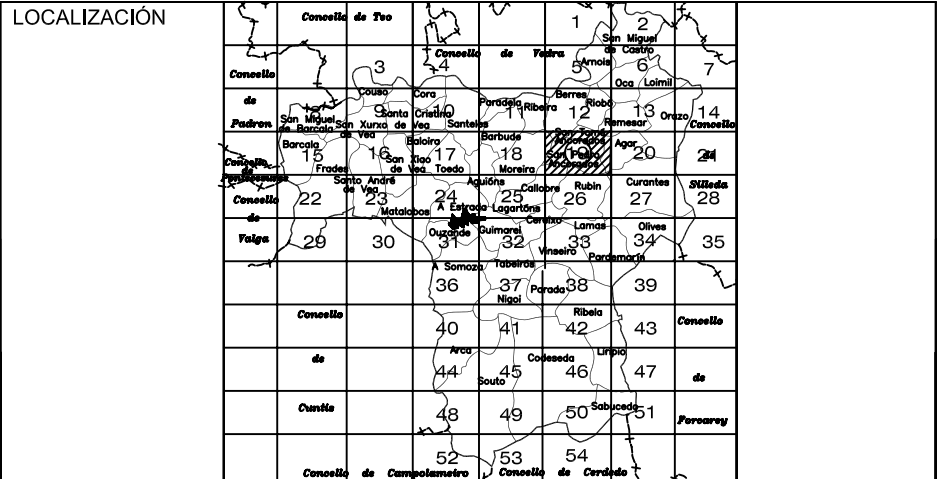




CONCELLO DA ESTRADA

PLAN XERAL DE ORDENACIÓN MUNICIPAL

XACEMENTO ARQUEOLÓXICO


PLANO DE SITUACIÓN. (ESCALA 1/5000)

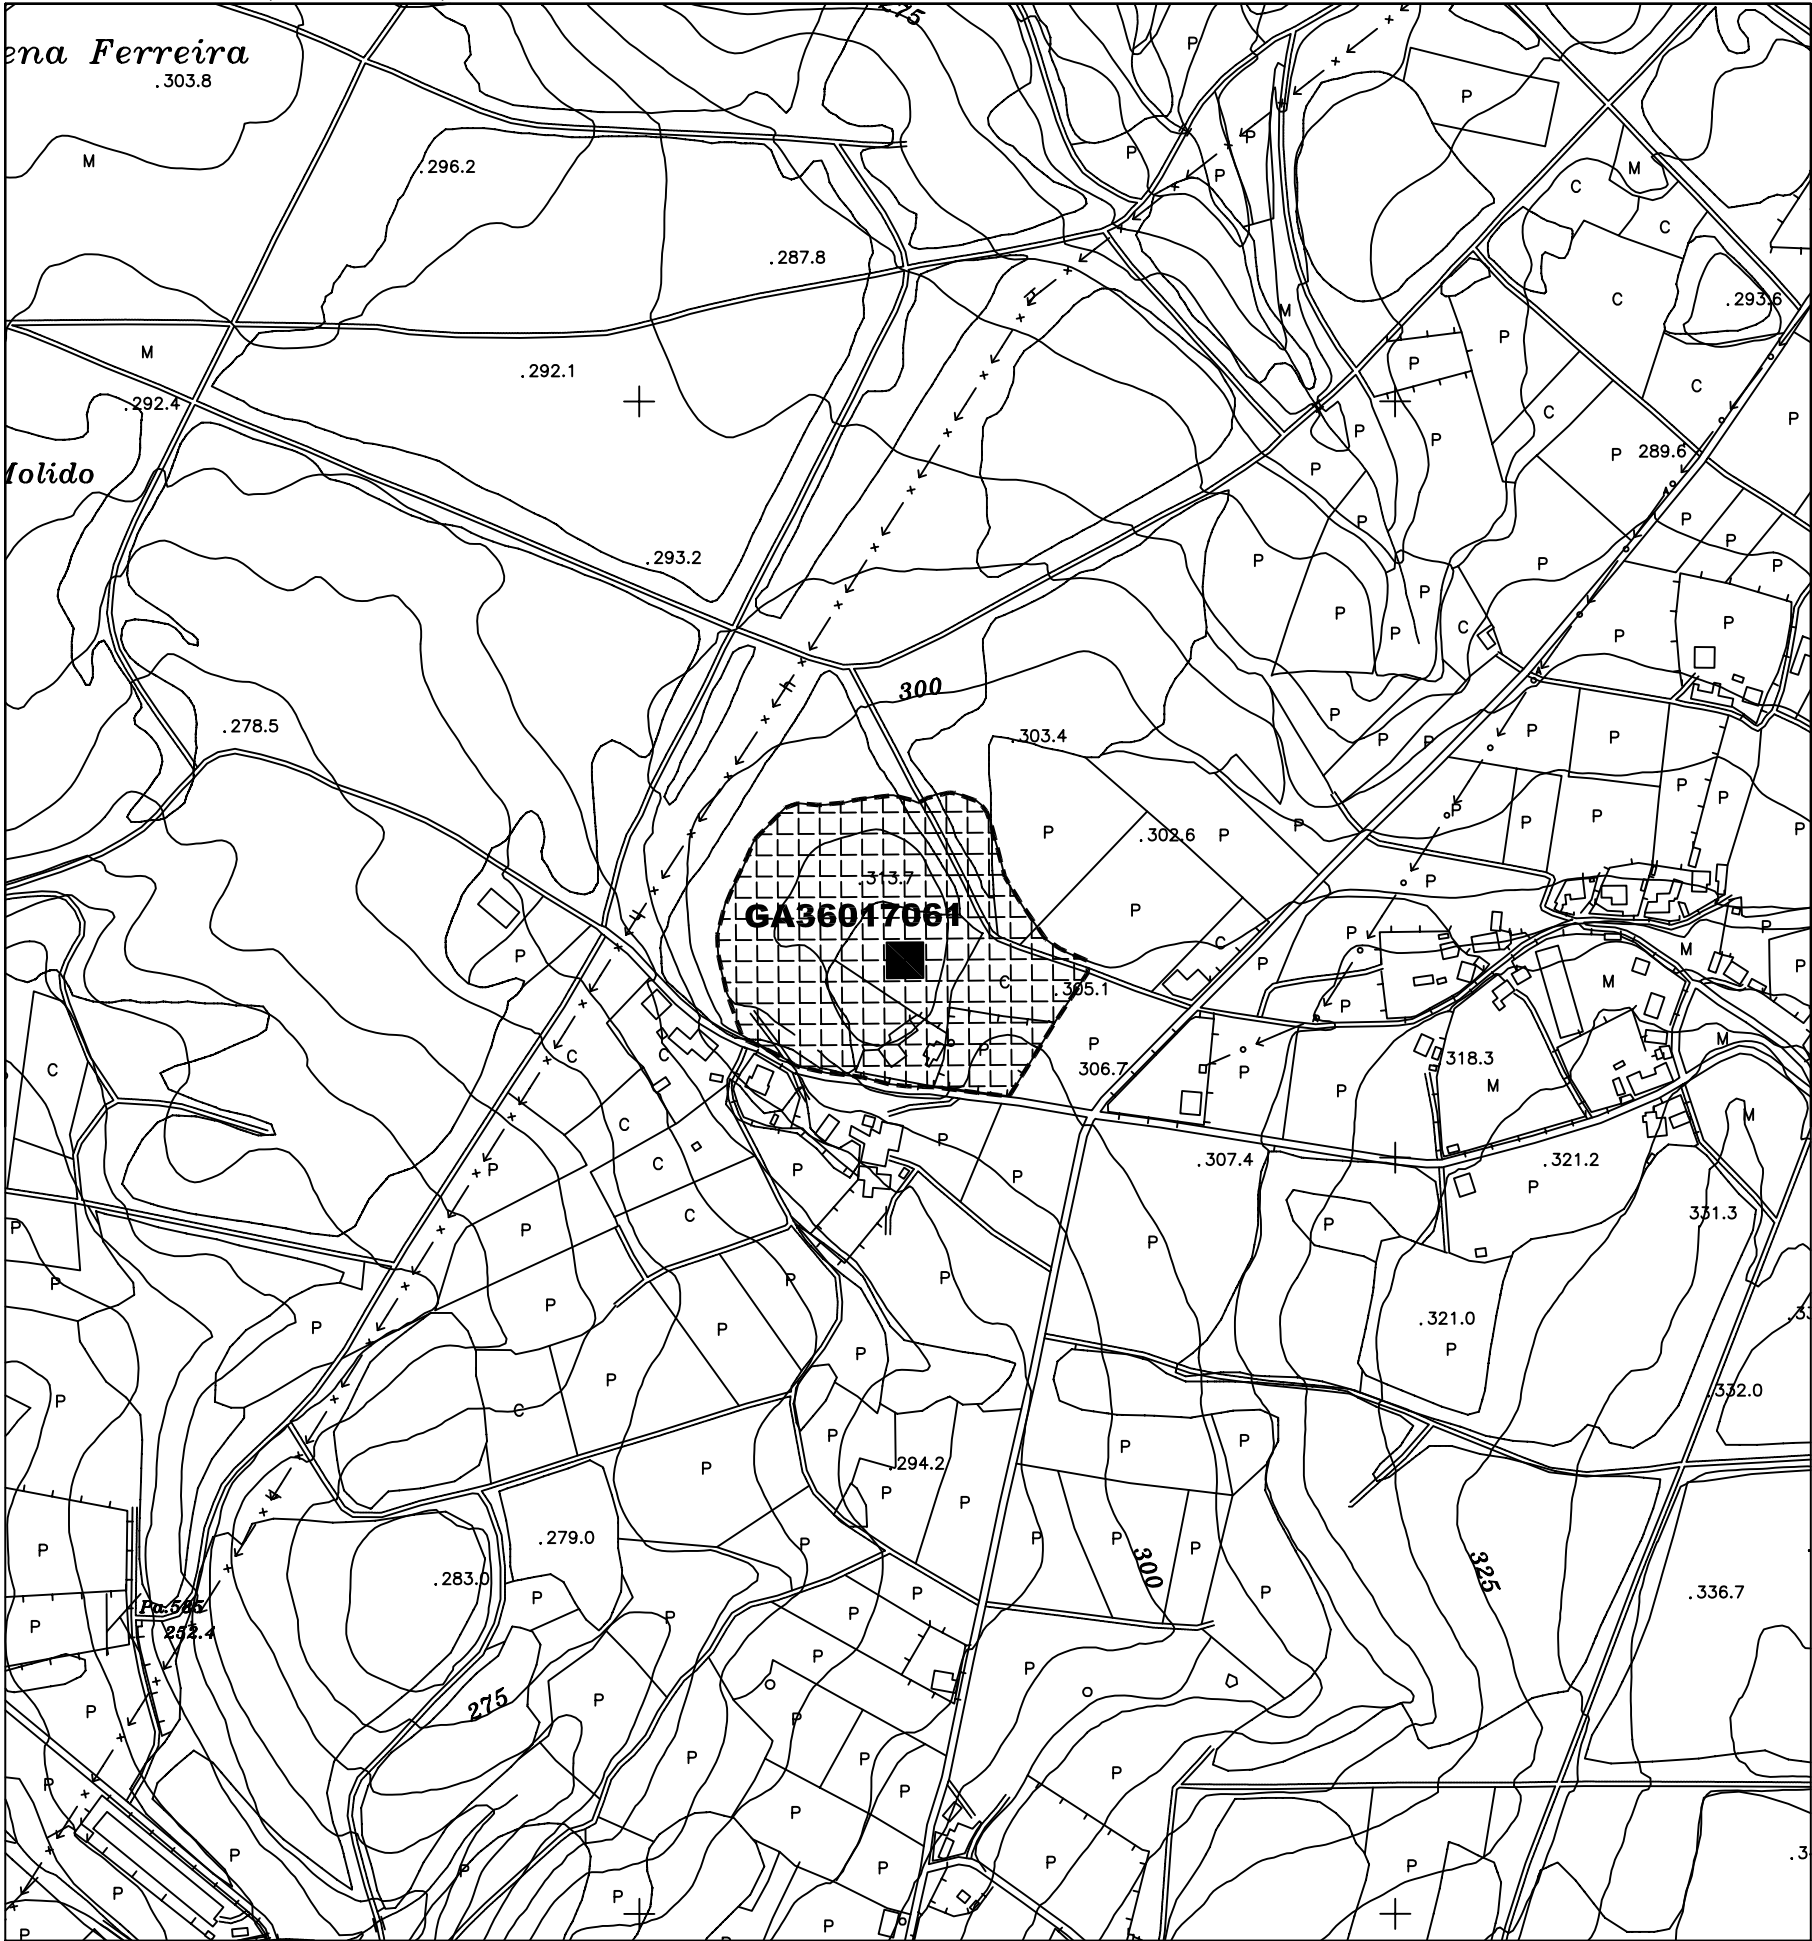

CÓDIGO	GA36017061		
NOME	OUTEIRO DE MAMUELA		
PARROQUIA	SAN PEDRO DE ANCORADOS		
LUGAR	MAMOELA		
PLANO E:1/5000	S1-19		
TIPOLOXÍA	ASENTAMENTO		
ADSCRIP. CULTURAL	ROMANO		
LOCALIZACION	PROYECCION UTM	COORD. XEOGRAFICAS	ALTITUDE
	X : 547.167 Y : 4.729.645	LONX : 08°25'26'' LAT. : 42°43'02''	310 M.S.N.M.
DESCRIPCION DE ACCESOS	DENDE A CAPITAL MUNICIPAL CÓLLESE A ESTRADA N-640 DIRECCIÓN CALDAS – LALÍN, DIRECCIÓN LALÍN. UNHA VEZ CHEGADOS Ó LUGAR DE O SOL (RUBIN) TÓMASE UN DESVÍO Á MAN ESQUERDA QUE LEVA A S. PEDRO E STO. TOMÉ DE ANCORADOS. UNHA VEZ CHEGADOS Ó CRUCE COA ESTRADA QUE LEVA Á MAN ESQUERDA ÓS LUGARES DE MAMOELA E VILAGRUXIL E Á MAN DEREITA Á IGREXA DE SAN PEDRO DE ANCORADOS, HAI QUE TORCER Á ESQUERDA E CHEGAR Ó LUGAR DE MAMOELA. UNHA VEZ CHEGADOS Ó LUGAR REFERIDO, Á ALTURA DA ÚNICA VIVENDA SITUADA NA MARXE DEREITA DA PISTA, XUNTO NO OUTEIRO EXISTENTE NA PARTE POSTEIOR DA EDIFICACIÓN, SE LOCALIZA Ó XACEMENTO.		
CROQUIS E DESCRIPCION	TRÁTASE DUNHA ESTRUCTURA ESCAVADA NA ROCHA, NUN AFLORAMENTO GRANÍTICO PLANO, DE PRANTA CIRCULAR QUE SE CORRESPONDE COA META DUNHA MOLA ASINARIA, É DICIR, UN MUIÑO MOVIDO POR TRACCIÓN ANIMAL. PRESENTA UNHAS DIMENSIONES EN PRANTA DE 1,80 M. DE DIÁMETRO NO EIXO N-S INTERIOR. NA PARTE CENTRAL TEN UN SAÍTE DUNS 50 CM. DE DIÁMETRO CUN ORIFICIO NA SÚA PARTE CENTRAL DE 37 CM. DE DIÁMETRO E UNHA PROFUNDIDADE DE 7 CM. Á ALTURA DO SAÍTE CON RESPECTO Á BASE É DUNS 20 CM. Á ESTRUCTURA, POLA SÚA MORFOLOXÍA E POR PARALELISMOS EXISTENTES NAS ESCAVACIÓNS ARQUEOLÓXICAS REALIZADAS NA CIDADE DE LUGO, PÓDESE ADSCRIBIR Á ÉPOCA ROMANA, O QUE DEIXA ABERTA A POSIBILIDADE DE QUE NO SEU ENTORNO INMEDIATO SE LOCALICE ALGÚNHA EXPLOTACIÓN AGROPECUARIA DA MESMA ÉPOCA, DE TIPO VILLA.		

ORDENANZA DE APLICACIÓN	TIPO SOLO
SRPPT / SRPAP / SRPF / NR	DE NÚCLEO RURAL / RÚSTICO DE PROTECCION

GA36017001	IDENTIFICACIÓN ELEMENTO CATALOGADO
	IDENTIFICACIÓN ELEMENTO CATALOGADO (DESTRUÍDO OU DESAPARECIDO)
GA36017001	PROTECCIÓN INTEGRAL DO XACEMENTO
	PROTECCION EXTERIOR DO XACEMENTO (AREA DE RESPECTO)

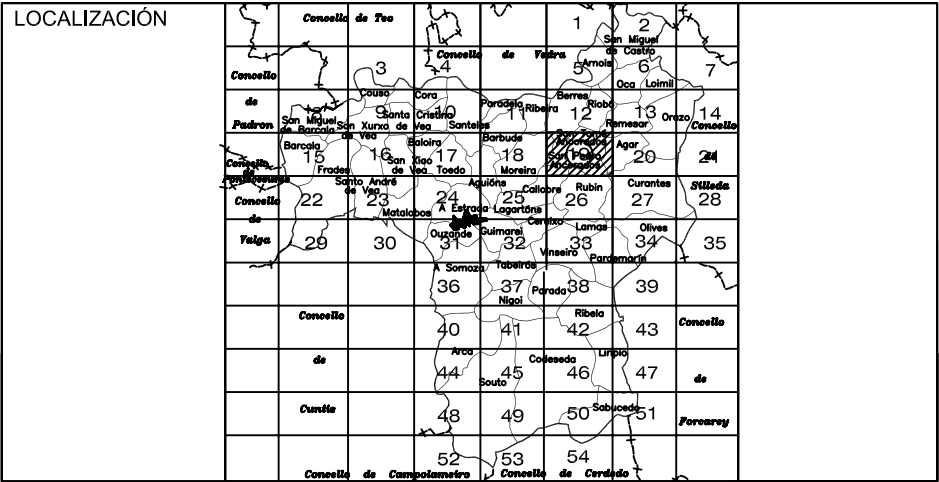




CONCELLO DA ESTRADA
PLAN XERAL DE ORDENACIÓN MUNICIPAL

XACEMENTO ARQUEOLÓXICO

PLANO DE SITUACIÓN. (ESCALA 1/5000)

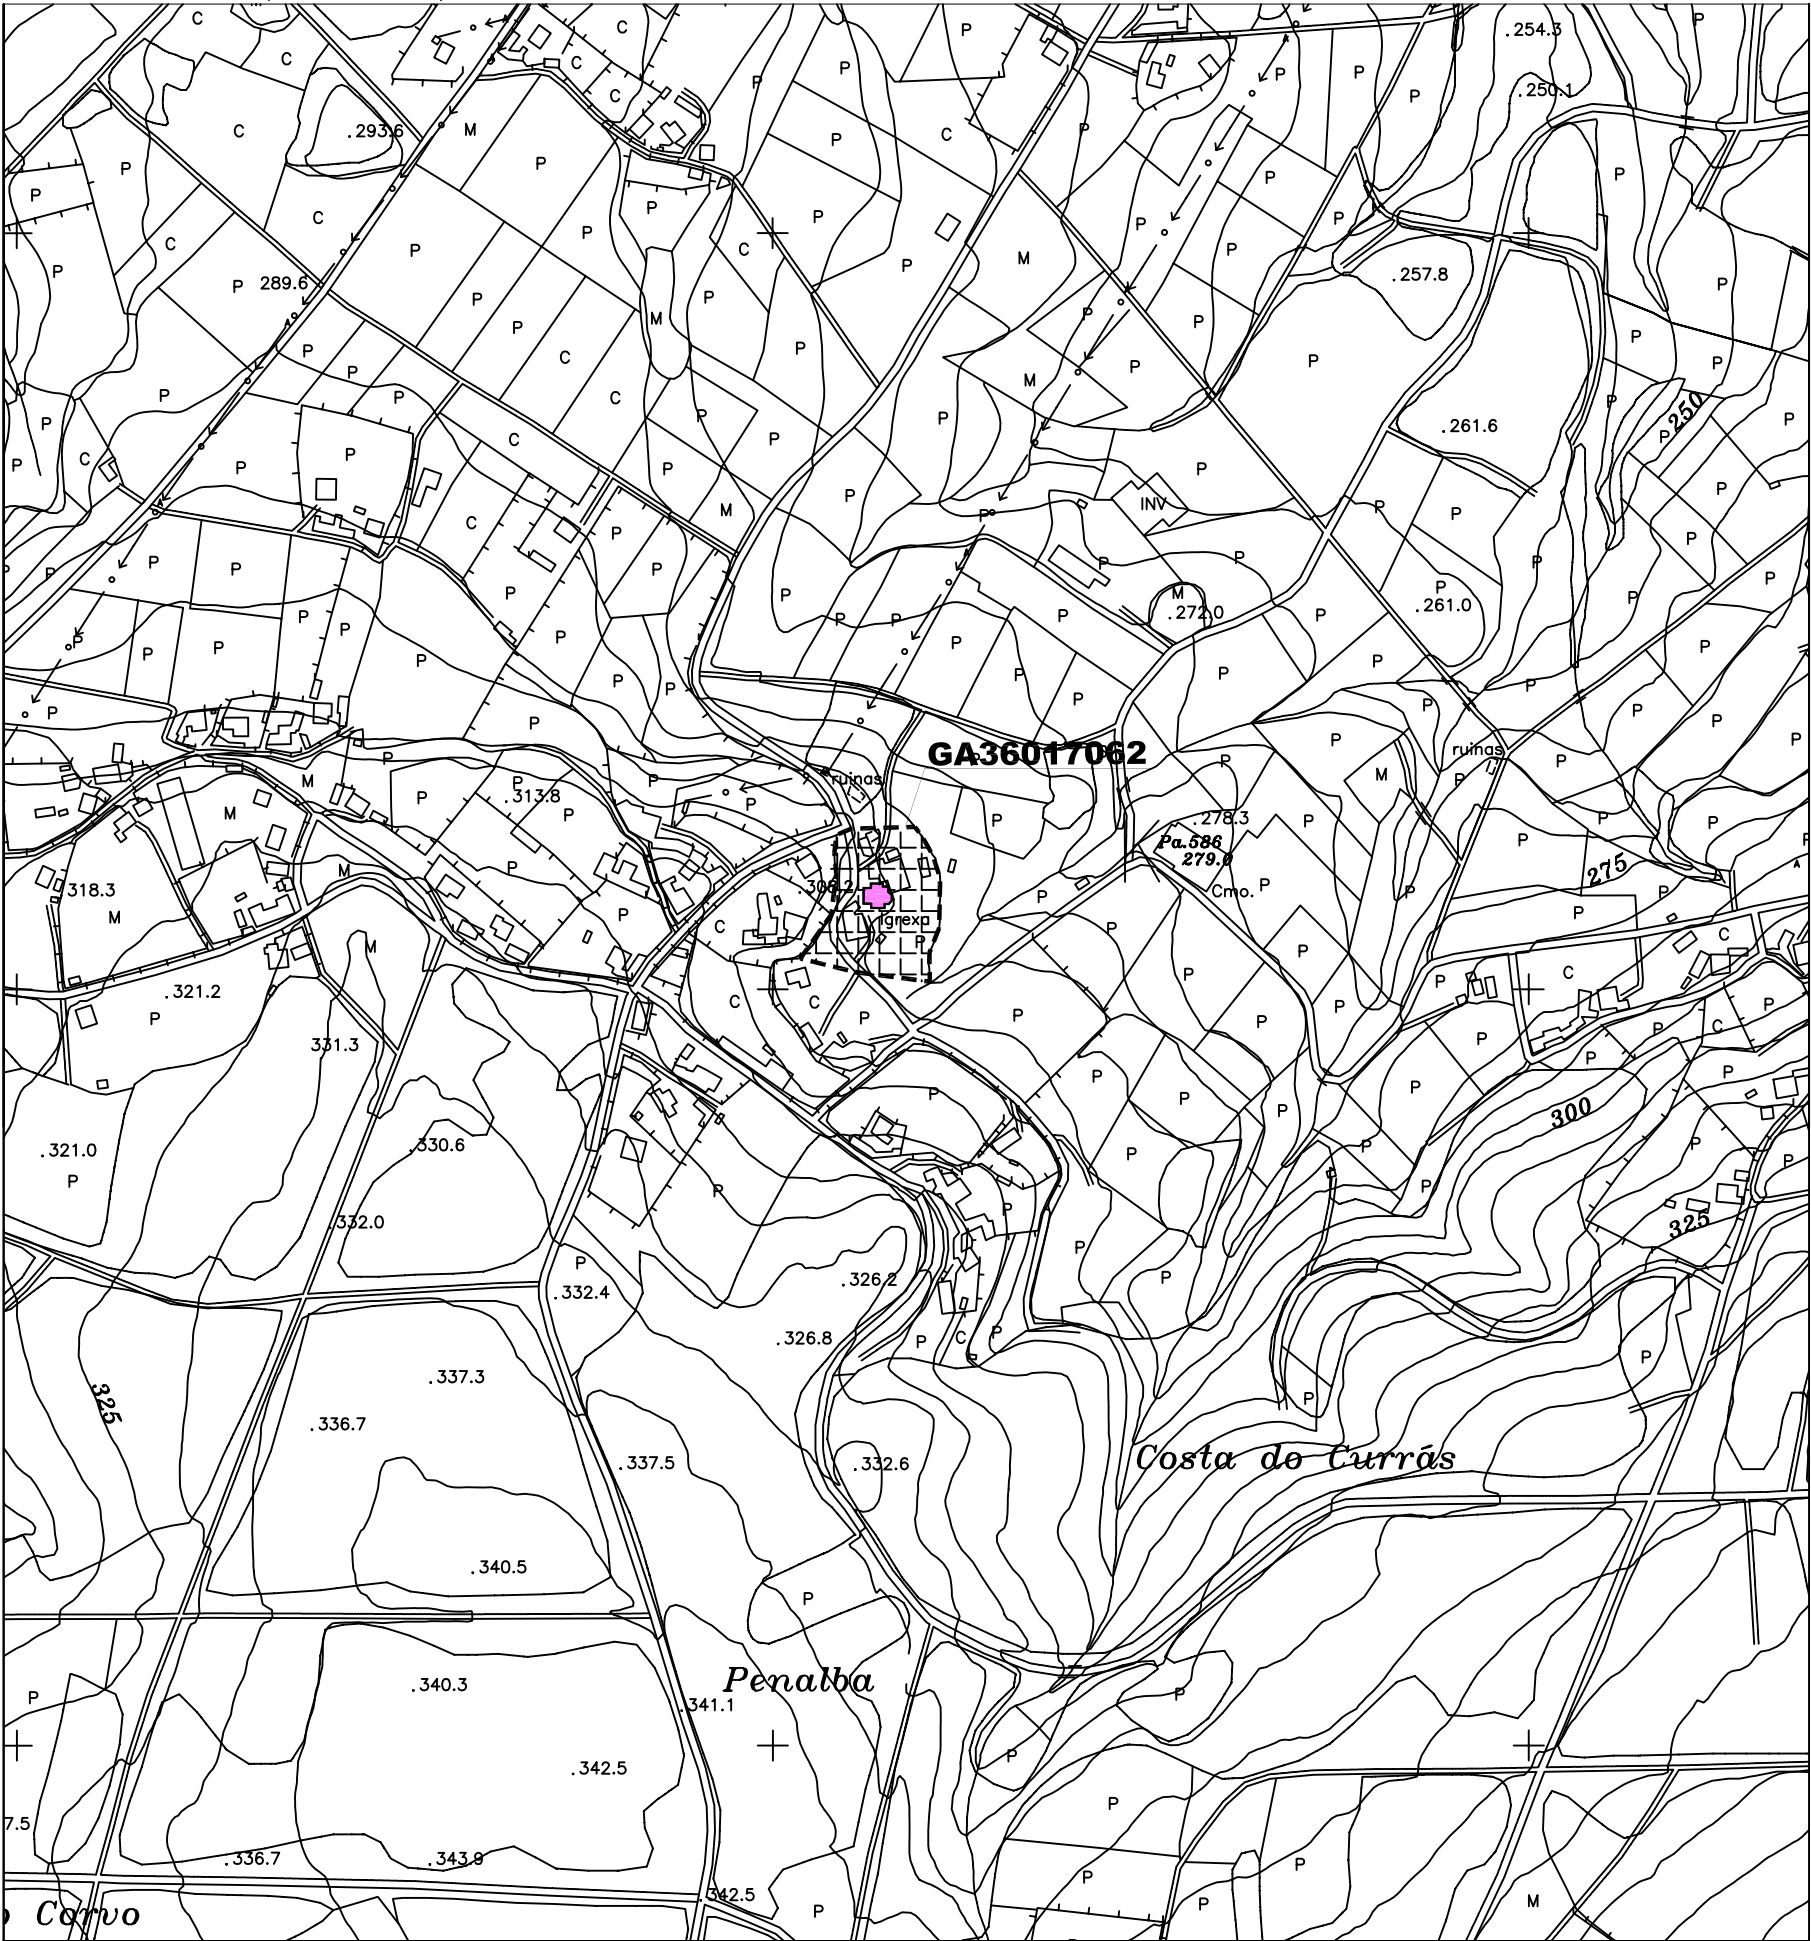

CÓDIGO	GA36017062		
NOME	IGREXA PARROQUIAL		
PARROQUIA	SAN PEDRO DE ANCORADOS		
LUGAR	ANCORADOS		
PLANO E:1/5000	SI-19		
TIPOLOXÍA	NECRÓPOLE		
ADSCRIP. CULTURAL	MEDIEVAL		
LOCALIZACION	PROYECCION UTM	COORD. XEOGRAFICAS	ALTITUDE
	X : 548.065 Y : 4.729.565	Lonx : 08°24'47'' LAT. : 42°42'59''	295 M.S.N.M.
DESCRIPCION DE ACCESOS	DENDE A CAPITAL MUNICIPAL CÓLLESE A ESTRADA N-640 DIRECCIÓN CALDAS - LALÍN, DIRECCIÓN LALÍN. UNHA VEZ CHEGADOS Ó LUGAR DE O SOL (RUBIN) TÓMASE UN DESVÍO Á MAN ESQUERDA QUE LEVA A S. PEDRO E STO. TOMÉ DE ANCORADOS. UNHA VEZ CHEGADOS Ó CRUCE COA ESTRADA QUE LEVA Á MAN ESQUERDA ÓS LUGARES DE MAMOELA E VILAGRUXIL E Á MAN DEREITA Á IGREXA DE SAN PEDRO DE ANCORADOS, HAI QUE TORCER Á DEREITA E DESPOIS DE PERCORRER UNS 750 M. CHÉGASE Á IGREXA, LOCALIZADA NO SECTOR SETENTRIONAL DO LUGAR DE S. PEDRO.		
CROQUIS E DESCRIPCION	IGREXA ROMÁNICA, DA PRIMEIRA METADO DO S. XII, DUNHA SOA NAVE E ÁBSIDA PENTAGONAL DE ARRANQUES PARALELOS. EXTERIORMENTE A ÁBSIDA ESTÁ DIVIDIDA EN 5 TRAMOS, E CONTABA EN ORIXE CON 5 VENTÁS, DAS QUE NA ACTUALIDADE TAN SÓ RESTAN TRES. ASÍ MESMO FALTAN AS VENTÁS DO LATERAL S QUE FORON RECONSTRUIDAS ABRINDO UNHA VENTÁ RECTANGULAR PARA SUPLIR Á ROMÁNICA. AS VENTÁS QUE SE CONSERVAN SON DE ARQUIVOLTA TÓRICA CON BILLETES, SEMICIRCULAR APOIADA NUNHA COLUMNA POR LADO, E TEÑEN CAPITAIS VEXETAIS, TRES CABECÍNS DE LEÓN E UN PERSOAXE TOCANDO A VIOLA. Á PORTA DA FACHADA PRINCIPAL TEN UNHA ARQUIVOLTA TÓRICA SEMICIRCULAR QUE DESCANSA SOBRE DÚAS COLUMNAS DE CAPITAIS VEXETAIS O TÍMPANO ESTÁ ESCULPIDO CON TRES CRUCES DE ENTRELAZOS, FLORES ESTRELADAS E DÚAS "BICHAS" ENTRELAZADAS. DADO QUE ESTAMOS ANTE UNHA IGREXA ROMÁNICA, AÍNDA QUE BASTANTE MODIFICADA CON RESPECTO Á SÚA FISIONOMÍA ORIXINAL, É MÁIS QUE PROBABLE A PRESENCIA NO INTERIOR DO EDIFICIO, ASÍ COMO NO SEU ENTORNO, DUNHA NECRÓPOLE DE ÉPOCA MEDIEVAL, OU CANDO MENOS DE RESTOS DA MESMA.		

ORDENANZA DE APLICACIÓN	TIPO SOLO
SRPPT / SRPAP / NR	DE NÚCLEO RURAL / RÚSTICO DE PROTECCION

GA36017001	IDENTIFICACIÓN ELEMENTO CATALOGADO
	IDENTIFICACIÓN ELEMENTO CATALOGADO (DESTRUÍDO OU DESAPARECIDO)
GA36017001	PROTECCIÓN INTEGRAL DO XACEMENTO
	PROTECCION EXTERIOR DO XACEMENTO (AREA DE RESPECTO)


LOCALIZACIÓN	
--------------	--



CONCELLO DA ESTRADA
PLAN XERAL DE ORDENACIÓN MUNICIPAL

XACEMENTO ARQUEOLÓXICO

PLANO DE SITUACIÓN. (ESCALA 1/6000)

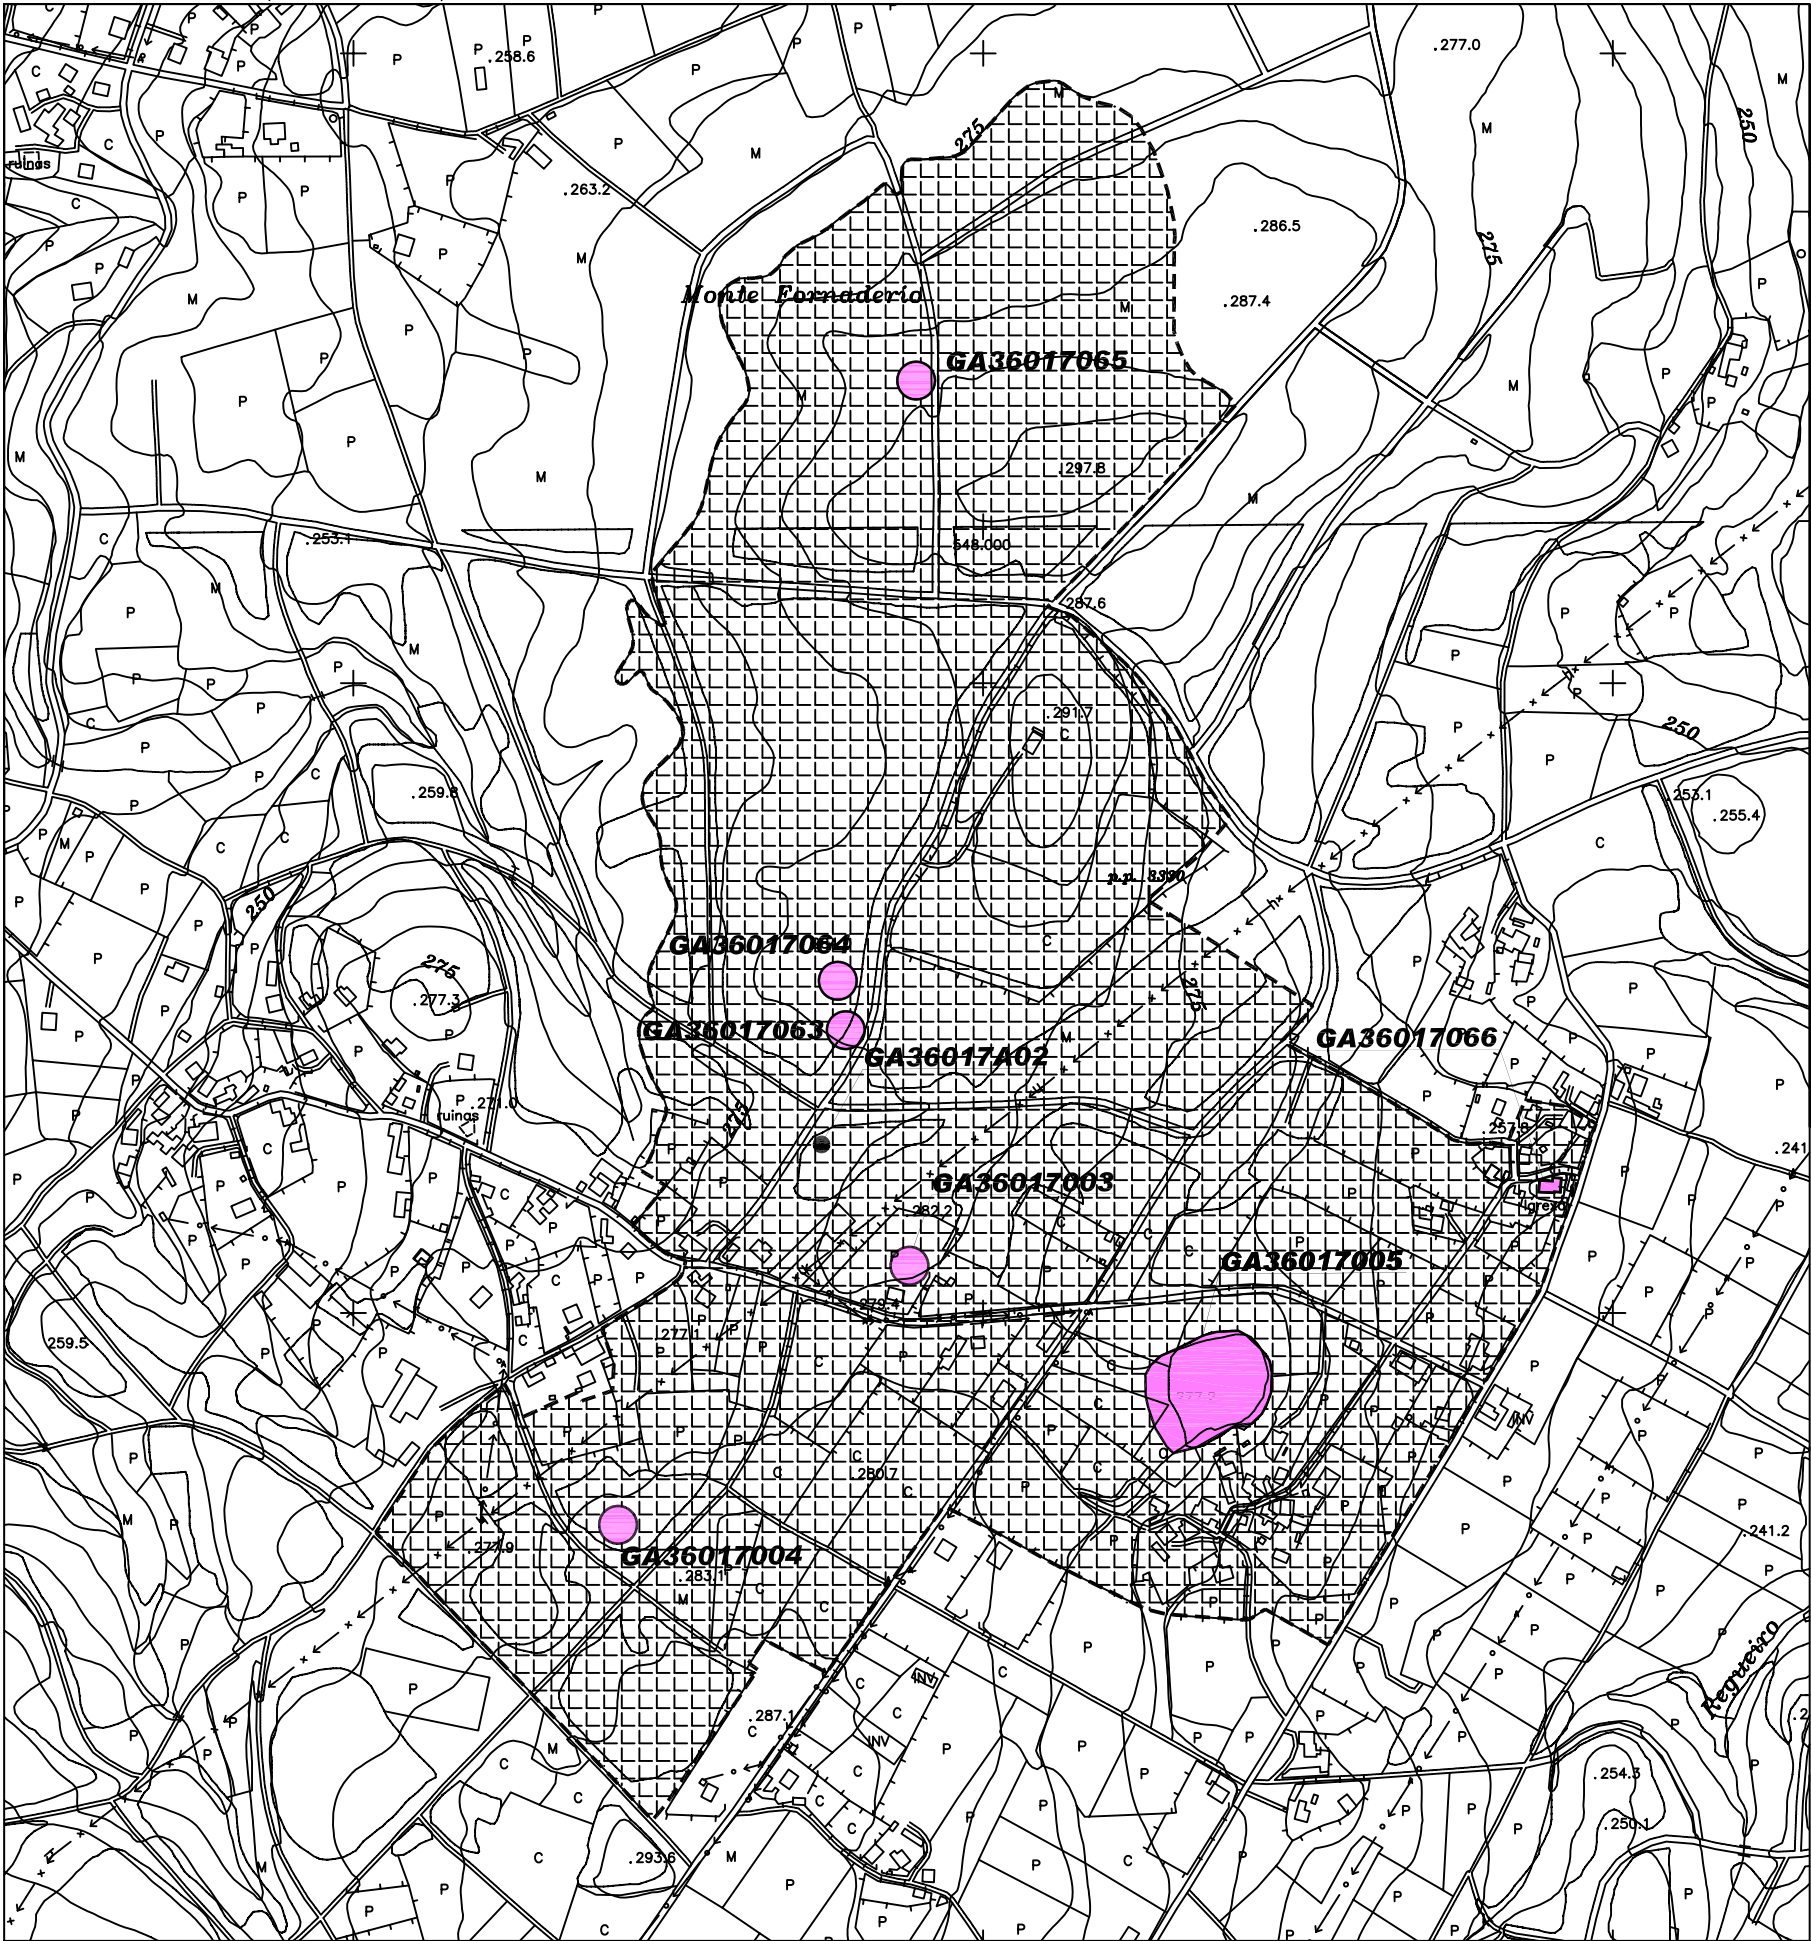

CÓDIGO	GA36017063		
NOME	TÚMULO I DE CAMPO REDONDO		
PARROQUIA	SAN TOMÉ DE ANCORADOS		
LUGAR	CAMPO REDONDO		
PLANO E: 1/5000	SI-19		
TIPOLOXÍA	MÁMOA		
ADSCRIP. CULTURAL	NEOLÍTICO		
LOCALIZACION	PROYECCION UTM	COORD. XEOGRAFICAS	ALTITUDE
	X : 547.903 Y : 4.730.728	Lonx : 08°24'53" LAT. : 42°43'37"	284 M.S.N.M.
DESCRIPCION DE ACCESOS	DENDE A CAPITAL MUNICIPAL CÓLLESE A ESTRADA N-640 DIRECCIÓN CALDAS - LALÍN, DIRECCIÓN LALÍN. UNHA VEZ CHEGADOS Ó LUGAR DE O SOL (RUBIN) TÓMASE UN DESVÍO Á MAN ESQUERDA QUE LEVA A S. PEDRO E STO. TOMÉ DE ANCORADOS ATA CHEGAR A UN CRUCE COA PISTA QUE LEVA A CAMPO REDONDO Á ESQUERDA E A STO. TOMÉ DE ANCORADOS Á DEREITA. NO MENCIONADO CRUCE TÓRCESE Á MAN ESQUERDA E PERCÓRRENSE UNS 300 M. ATA CHEGAR Á CONFLUENCIA CON OUTRA PISTA QUE ATRAVESA O MONTE FORNADEIRO. TÓRCESE Á DEREITA, POLA PISTA DE MONTE FORNADEIRO, E DESPOÍS DE PERCORRER UNS 250 M. CHÉGASE Á ÁREA DE EMPRAZAMENTO DOS ELEMENTOS, SITUADA Ó PÉ DA MARXE ESQUERDA DA PISTA.		
CROQUIS E DESCRIPCION	TÚMULO BASTANTE DESDEBUXADO POLA DENSA VEGETACIÓN QUE CUBRE A SÚA ÁREA DE EMPRAZAMENTO E POLOS EFECTOS PROPIOS DA REPOBOACIÓN FORESTAL QUE OCASIONARON UN REBAIXE IMPORTANTE DA MASA TUMULAR. DEBIDO ÁS CONDICIÓN DE VEGETACIÓN TAN SÓ FOI POSIBLE EXTRAER AS DIMENSIONES DO EIXO N-S, DUNS 18 M. E UNHA ALTURA MÁXIMA DE 1 M. O SECTOR L ATÓPASE MOI REBAIXADO E AFECTADO EN PARTE POLO ACONDICIONAMENTO DUNHA PISTA. FORMA UN PEQUEÑO GRUPO CON OUTRA MÁMOA SITUADA A UNS 40 M. Ó NW. ASÍ MESMO TAMÉN É NECESARIO SULINAR A POSIBILIDADE DE QUE NO ENTORNO DOS ELEMENTOS IDENTIFICADOS SE EMPRACEN MÁIS TÚMULOS, PERO QUE DEBIDO ÁS CONDICIÓN DE VEGETACIÓN EXISTENTES NA ACTUALIDADE É MOI DIFÍCIL DE COMPROBAR.		

ORDENANZA DE APLICACIÓN SRPPT / SRPF / SRPAP / SRPI / NR	TIPO SOLO DE NÚCLEO RURAL / RÚSTICO DE PROTECCIÓN
---	--

GA36017001	IDENTIFICACIÓN ELEMENTO CATALOGADO
	IDENTIFICACIÓN ELEMENTO CATALOGADO (DESTRUÍDO OU DESAPARECIDO)
GA36017001	PROTECCIÓN INTEGRAL DO XACEMENTO
	PROTECCION EXTERIOR DO XACEMENTO (AREA DE RESPECTO)


LOCALIZACIÓN	
--------------	--



CONCELLO DA ESTRADA
PLAN XERAL DE ORDENACIÓN MUNICIPAL

XACEMENTO ARQUEOLÓXICO

PLANO DE SITUACIÓN. (ESCALA 1/6000)

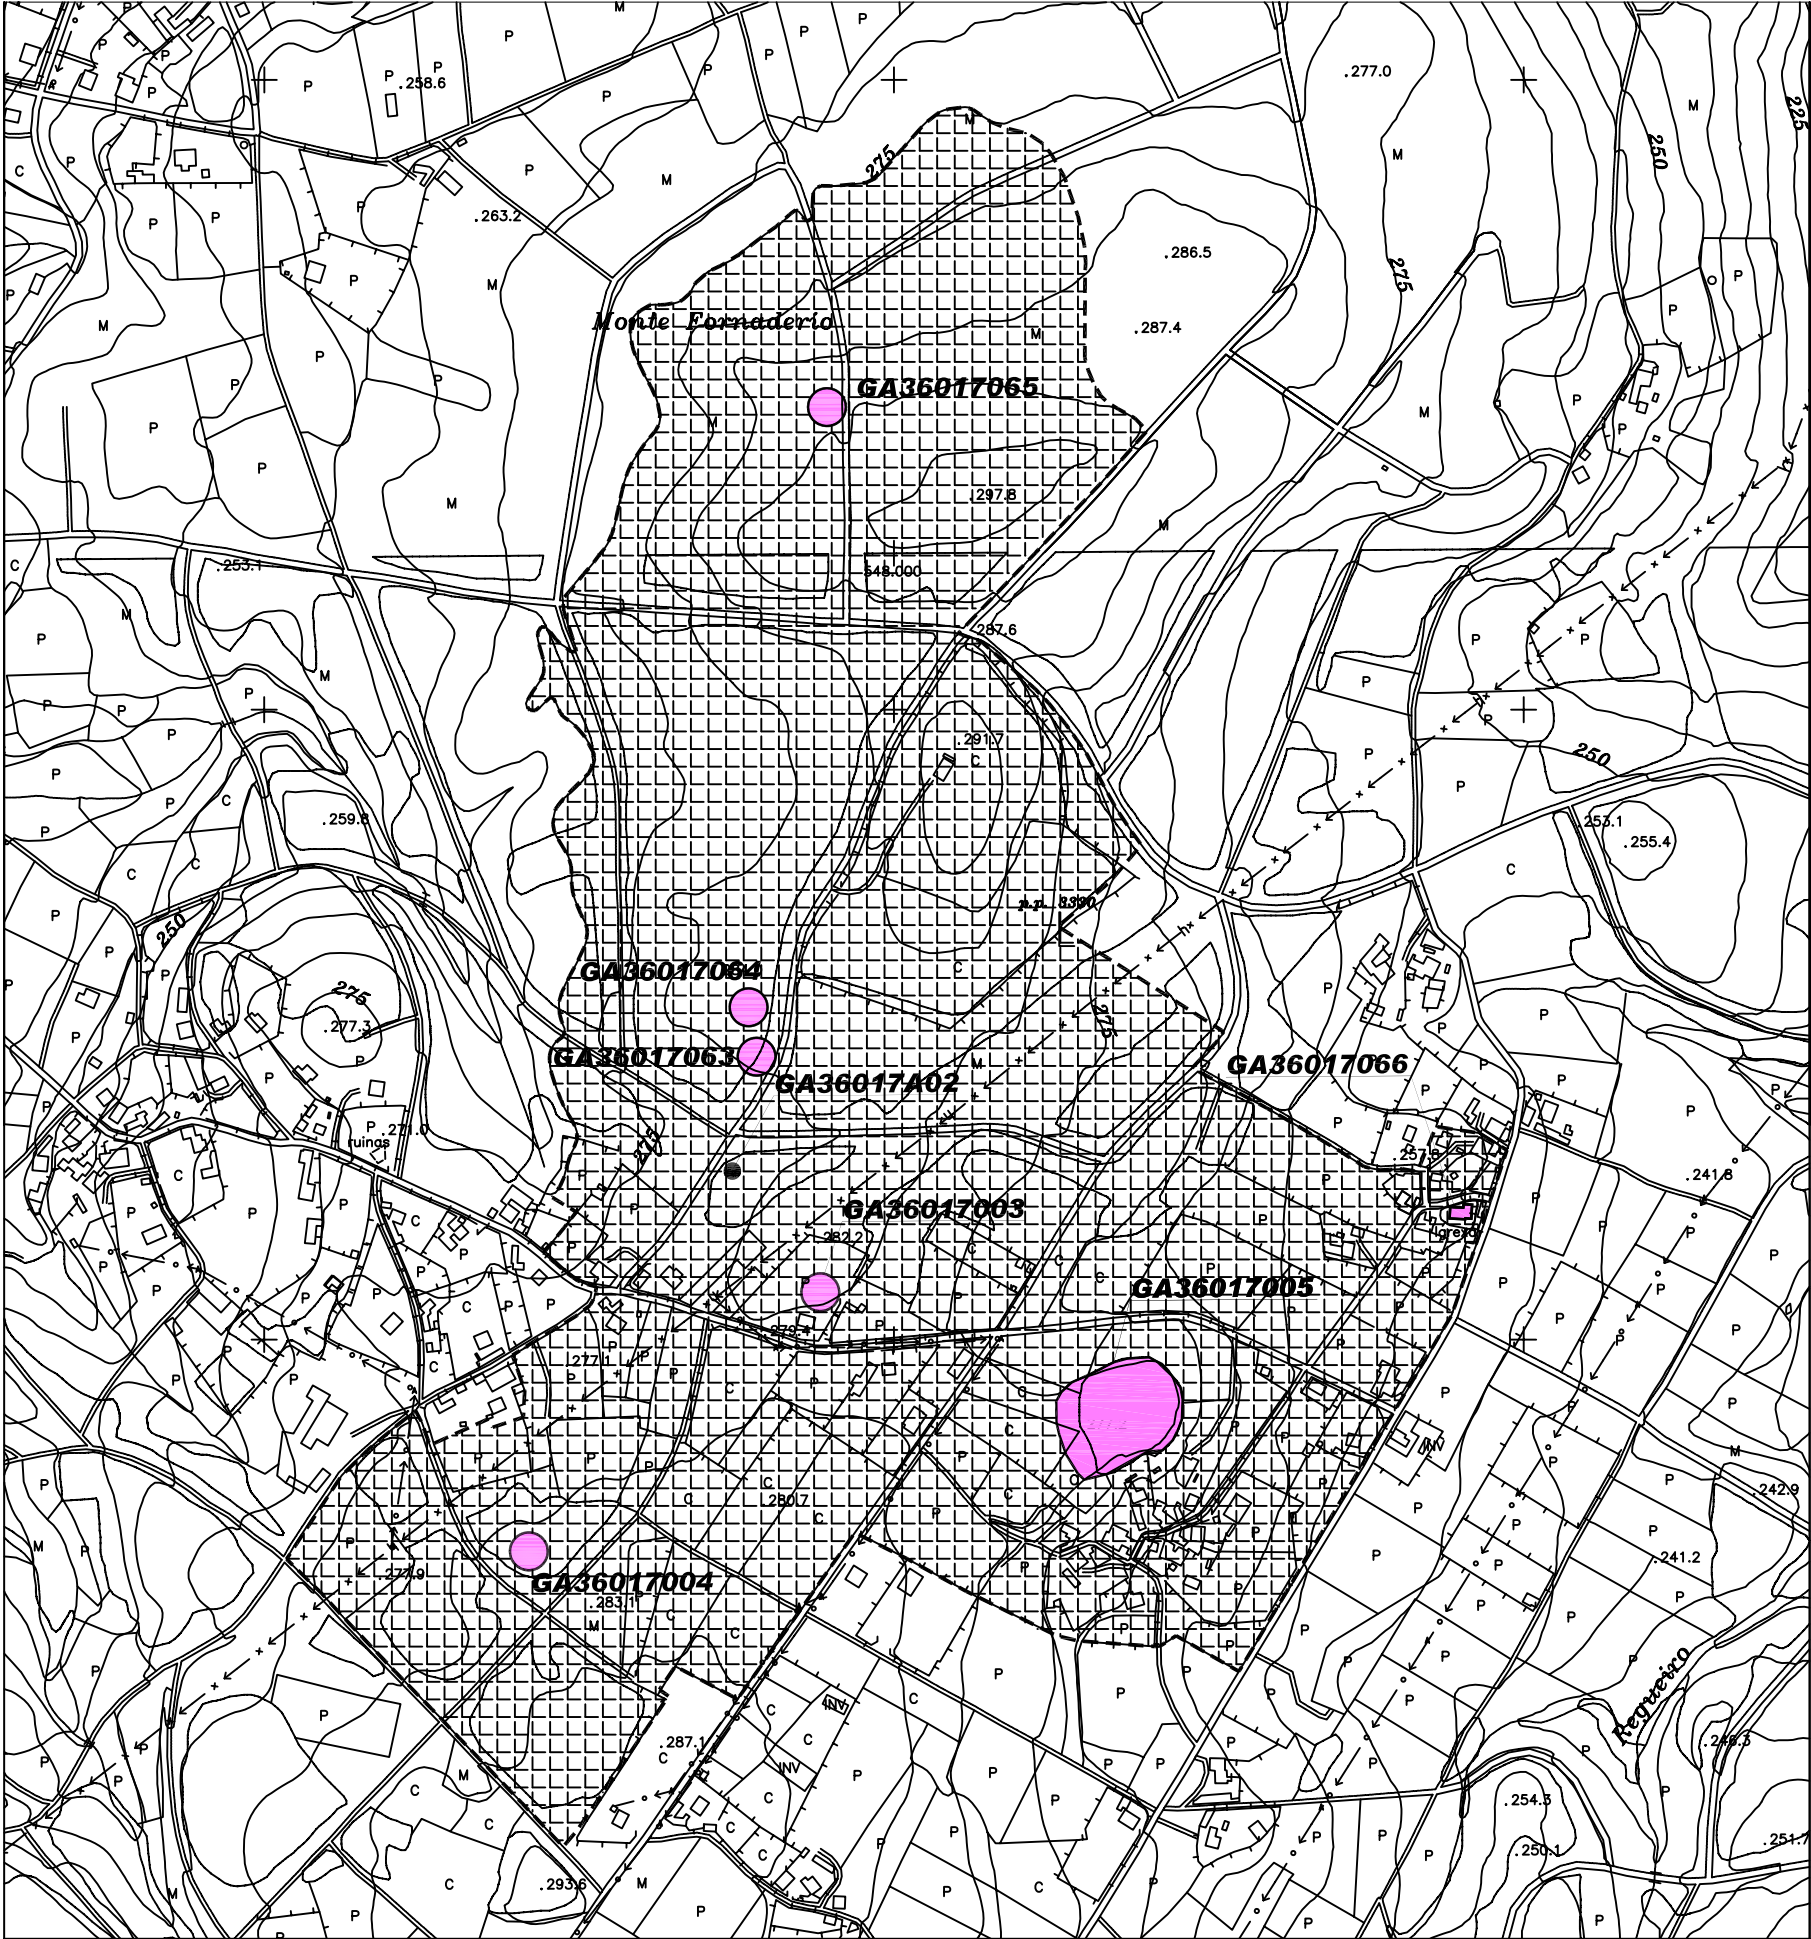

CÓDIGO	GA36017064		
NOME	TÚMULO 2 DE CAMPO REDONDO		
PARROQUIA	SAN TOMÉ DE ANCORADOS		
LUGAR	CAMPO REDONDO		
PLANO E: 1/5000	SI-19		
TIPOLOXÍA	MÁMOA		
ADSCRIP. CULTURAL	NEOLÍTICO		
LOCALIZACION	PROYECCION UTM	COORD. GEOGRÁFICAS	ALTITUDE
	X : 547.903 Y : 4.730.776	Lonx : 08°24'54" LAT. : 42°43'38"	284 M.S.N.M.
DESCRIPCION DE ACCESOS	DÉNDE A CAPITAL MUNICIPAL CÓLLESE A ESTRADA N-640 DIRECCIÓN CALDAS – LALÍN, DIRECCIÓN LALÍN. UNHA VEZ CHEGADOS Ó LUGAR DE O SOL (RUBIN) TÓMASE UN DESVÍO Á MAN ESQUERDA QUE LEVA A S. PEDRO E STO. TOMÉ DE ANCORADOS ATA CHEGAR A UN CRUCE COA PISTA QUE LEVA A CAMPO REDONDO Á ESQUERDA E A STO. TOMÉ DE ANCORADOS Á DEREITA. NO MENCIONADO CRUCE TÓRCESE Á MAN ESQUERDA E PERCÓRRENSE UNS 300 M. ATA CHEGAR Á CONFLUENCIA CON OUTRA PISTA QUE ATRAVESA O MONTE FORNADEIRO. TÓRCESE Á DEREITA, POLA PISTA DE MONTE FORNADEIRO, E DESPOIS DE PERCORRER UNS 250 M. CHÉGASE Á ÁREA DE EMPRAZAMENTO DO ELEMENTO, SITUADA Ó PÉ DA MARXE ESQUERDA DA PISTA.		
CROQUIS E DESCRIPCION	TÚMULO BEN DEFINIDO, A PESARES DE ATOPARSE EMPRAZADA NUN ENTORNO DE MONTE ALTO, CON FUNIL DE VIOLACIÓN CENTRAL PRACTICAMENTE COLMATADO. PRESENTA UNHAS DIMENSIONES DE : EIXO N-S : 20,50 M.; EIXO L-W : 19 M. E ALTURA : 1,20 M. FORMA UN PEQUEÑO GRUPO TUMULAR CON OUTRA MÁMOA, LCAIZADA A UNS 40 M. Ó SL E SITUÁNSE NAS INMEDIACIÓNS DUNHA PISTA POLA QUE TRANSCURRÍA O CAMIÑO REAL QUE ÍA DE PICA (MOREIRA) A OCA POR RIOBÓ. ASÍ MESMO TAMÉN É NECESARIO SULIÑAR A POSIBILIDADE DE QUE NO ENTORNO DOS ELEMENTOS IDENTIFICADOS SE EMPRACEN MÁIS TÚMULOS, PERO QUE DEBIDO ÁS CONDICIÓN DE VEGETACIÓN EXISTENTES NA ACTUALIDADE É MOI DIFÍCIL DE COMPROBAR.		

ORDENANZA DE APLICACIÓN SRPPT / SRPF / SRPAP / SRPI / NR	TIPO SOLO RÚSTICO DE PROTECCION
---	------------------------------------

GA36017001	IDENTIFICACIÓN ELEMENTO CATALOGADO
	IDENTIFICACIÓN ELEMENTO CATALOGADO (DESTRUÍDO OU DESAPARECIDO)
GA36017001	PROTECCIÓN INTEGRAL DO XACEMENTO
	PROTECCION EXTERIOR DO XACEMENTO (AREA DE RESPECTO)


LOCALIZACIÓN	
--------------	--



CONCELLO DA ESTRADA
PLAN XERAL DE ORDENACIÓN MUNICIPAL

XACEMENTO ARQUEOLÓXICO


PLANO DE SITUACIÓN. (ESCALA 1/6000)

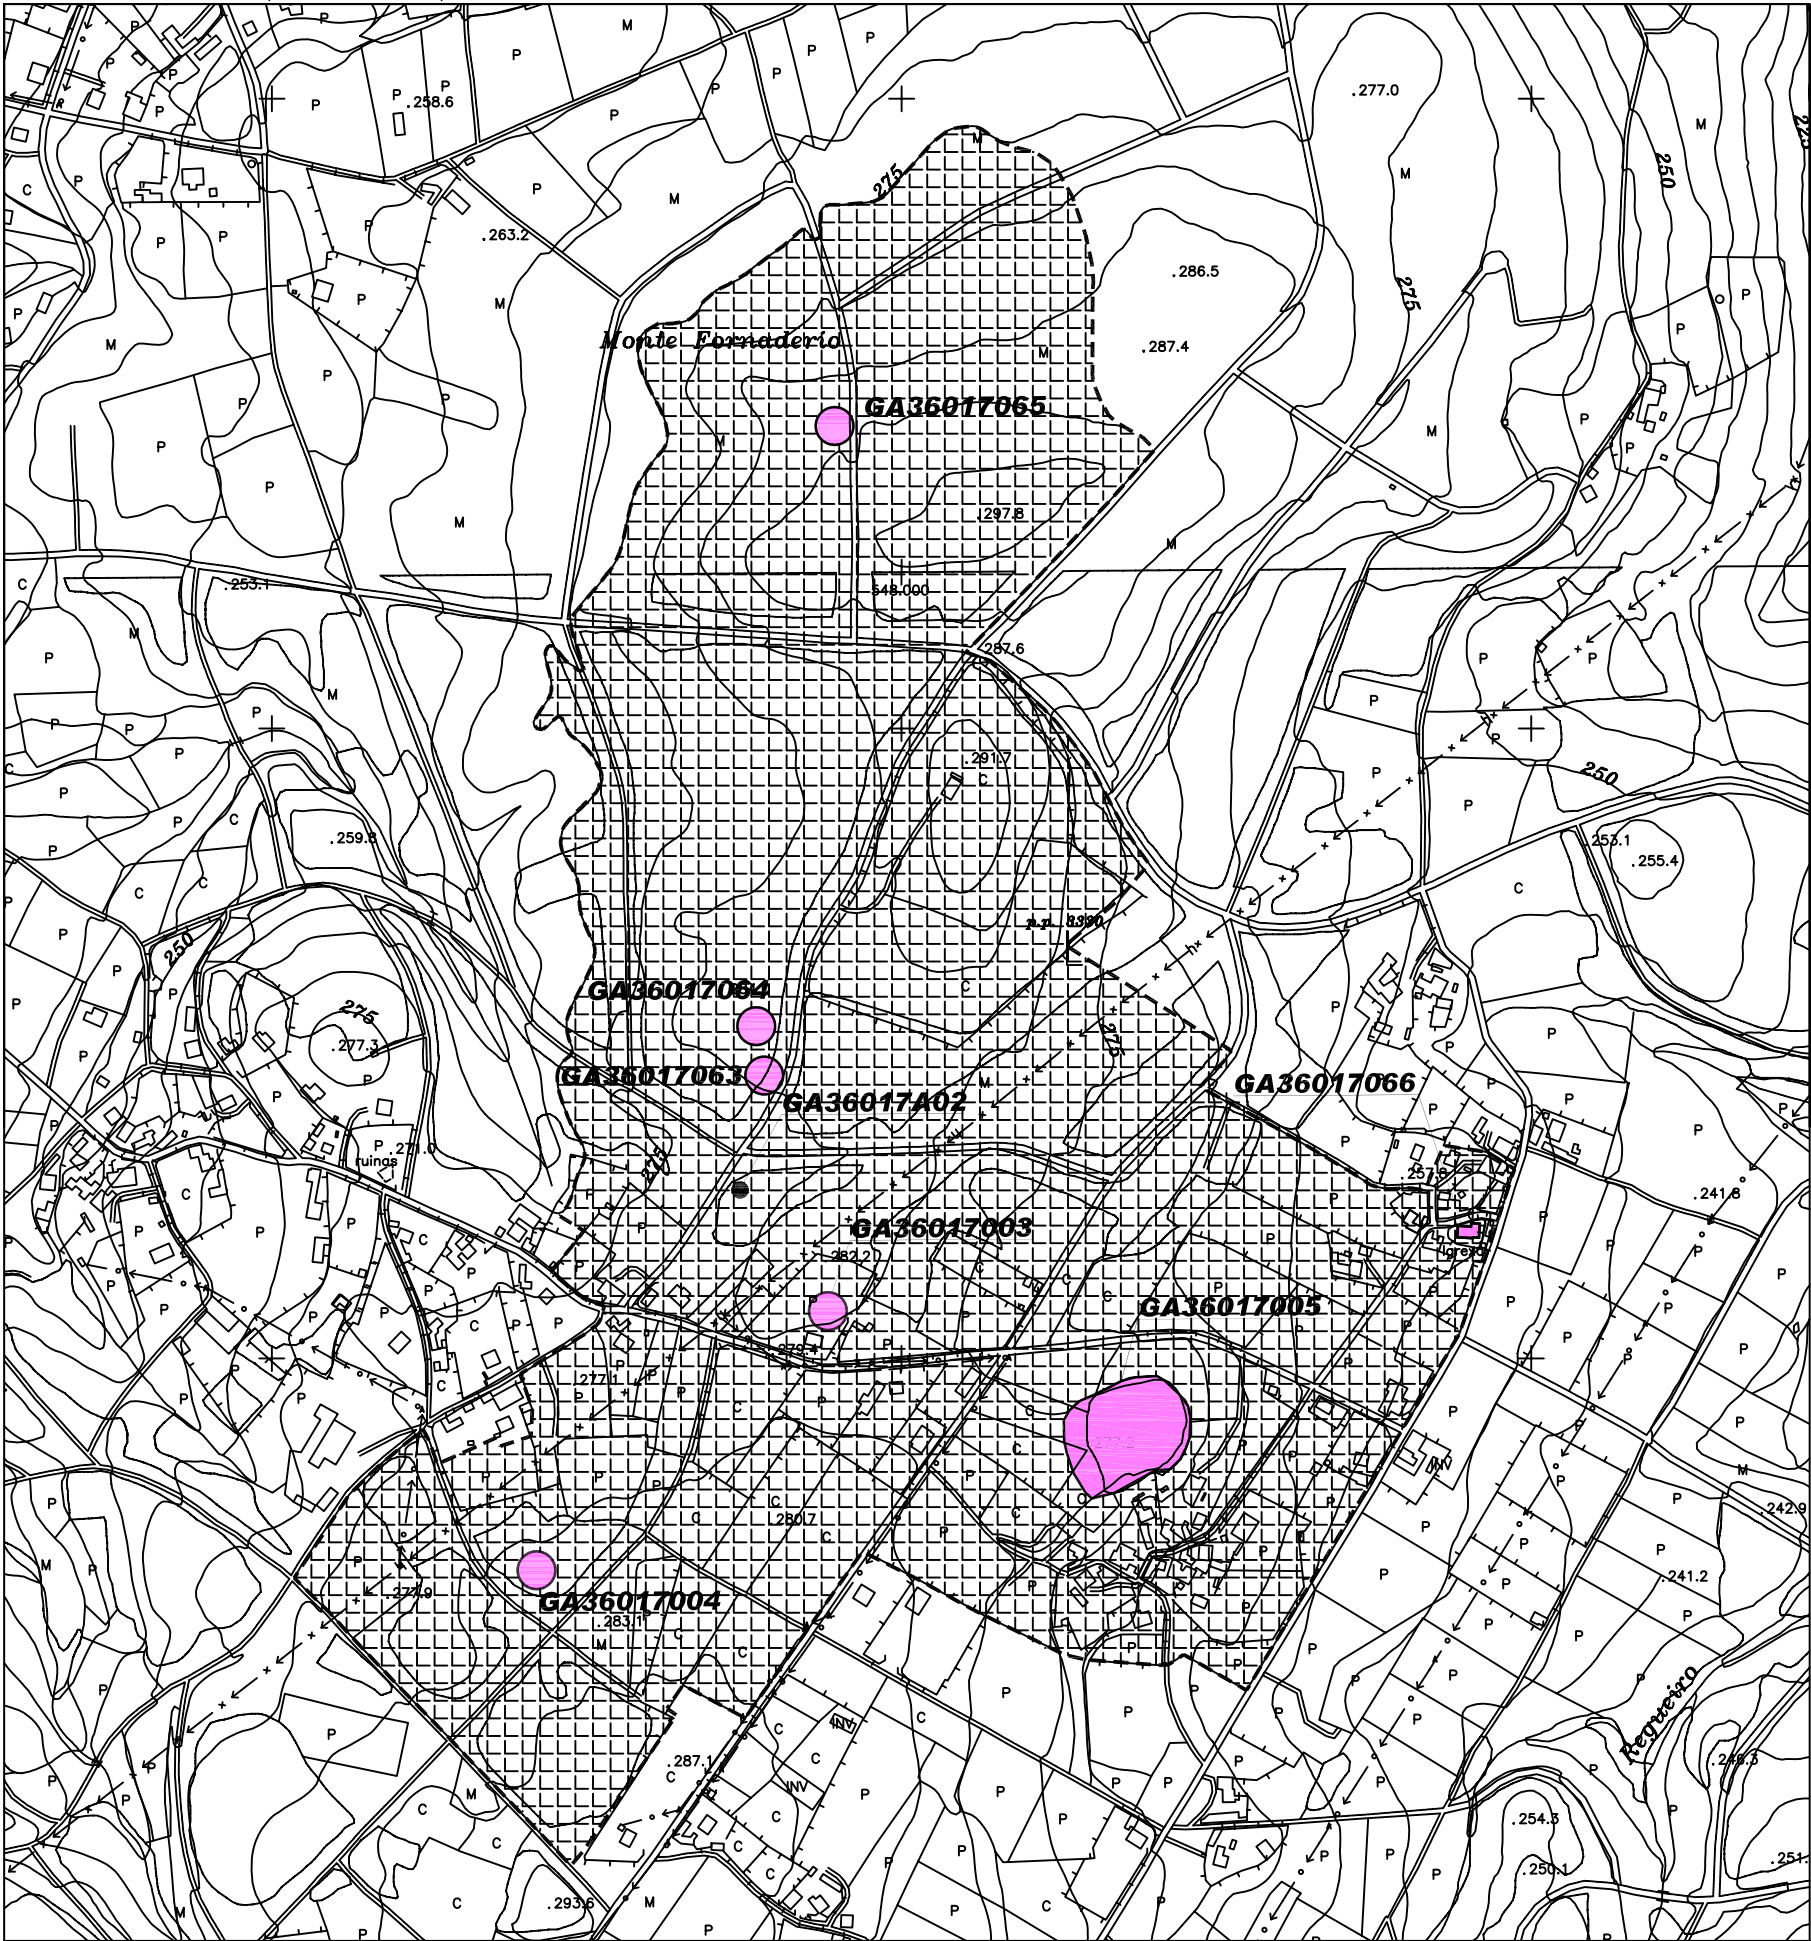

CÓDIGO	GA36017065		
NOME	TÚMULO DE MONTE FORNADEIRO		
PARROQUIA	SAN TOMÉ DE ANCORADOS		
LUGAR	MONTE FORNADEIRO		
PLANO E: 1/5000	SI-12		
TIPOLOXÍA	MÁMOA		
ADSCRIP. CULTURAL	NEOLÍTICO		
LOCALIZACION	PROYECCION UTM	COORD. XEOGRAFICAS	ALTITUDE
	X : 547.955 Y : 4.731.250	Lonx : 08°24'51'' LAT. : 42°43'53''	285 m.s.n.m.
DESCRIPCION DE ACCESOS	Dende a capital municipal cóllese a estrada N-640 DIRECCIÓN CALDAS – LALÍN, DIRECCIÓN LALÍN. UNHA VEZ CHEGADOS Ó LUGAR DE O SOL (RUBIN) TÓMASE UN DESVÍO Á MAN ESQUERDA QUE LEVA A S. PEDRO E STO. TOMÉ DE ANCORADOS ATA CHEGAR A UN CRUCE COA PISTA QUE LEVA A CAMPO REDONDO Á ESQUERDA E A STO. TOMÉ DE ANCORADOS Á DEREITA. NO MENCIONADO CRUCE TÓRCESE Á MAN ESQUERDA E PERCÓRRENSE UNS 300 M. ATA CHEGAR Á CONFLUENCIA CON OUTRA PISTA QUE ATRAVESA O MONTE FORNADEIRO. TÓRCESE Á DEREITA, POLA PISTA DE MONTE FORNADEIRO, E PERCÓRRENSE UNS 600 M. ATA CHEGAR A UN CRUCE CUNHA PISTA DA PARCELARIA. NO MENCIONADO CRUCE HAI QUE TORCER Á ESQUERDA E ANDAR UNS 100 M. E DESPOIS COLLE-LO DESVÍO Á MAN DEREITA, QUE SE CORRESPONDE CON OUTRA PISTA DA PARCELARIA E PERCORRER UNS 180 M. ATA CHEGAR Á ALTURA DO XACEMENTO, NA MARXE ESQUERDA DA PISTA, PRACTICAMENTE OCULTA POLA VEXETACIÓN.		
CROQUIS E DESCRICION	DEBIDO ÁS CONDICIÓN DE VEXETACIÓN QUE PRESENTA A ÁREA DE EMPRAZAMENTO DO ELEMENTO RESULTA IMPOSIBLE EXTRAER AS DIMENSIÓN DO MESMO, AÍNDA QUE EN APARIENCIA DEBE CONTAR CUNHAS BOAS PROPORCIÓN, ASÍ COMO COMPROBAR A POSIBLE EXISTENCIA DE MÁIS XACEMENTOS DE TIPOLOXÍA TUMULAR NO SEU ENTORNO, DADAS AS BOAS CONDICIÓN TOPOGRÁFICAS QUE PRESENTA A ZONA PARA O EMPRAZAMENTO DOS MESMOS.		


ORDENANZA DE APLICACIÓN SRPPT / SRPF / SRPAP / SRPI / NR	TIPO SOLO RÚSTICO DE PROTECCION
---	------------------------------------

GA36017001	IDENTIFICACIÓN ELEMENTO CATALOGADO
	IDENTIFICACIÓN ELEMENTO CATALOGADO (DESTRUÍDO OU DESAPARECIDO)
GA36017001	PROTECCIÓN INTEGRAL DO XACEMENTO
	PROTECCION EXTERIOR DO XACEMENTO (AREA DE RESPECTO)

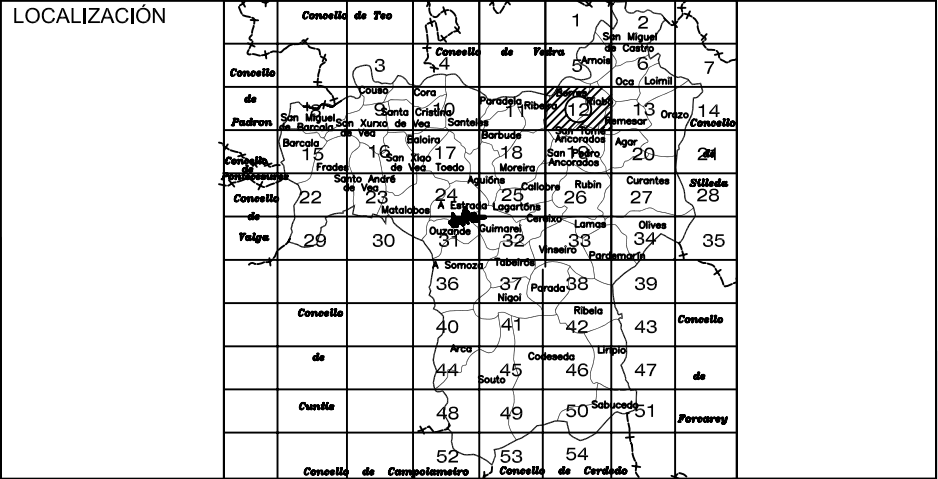



PLANO DE SITUACIÓN. (ESCALA 1/6000)

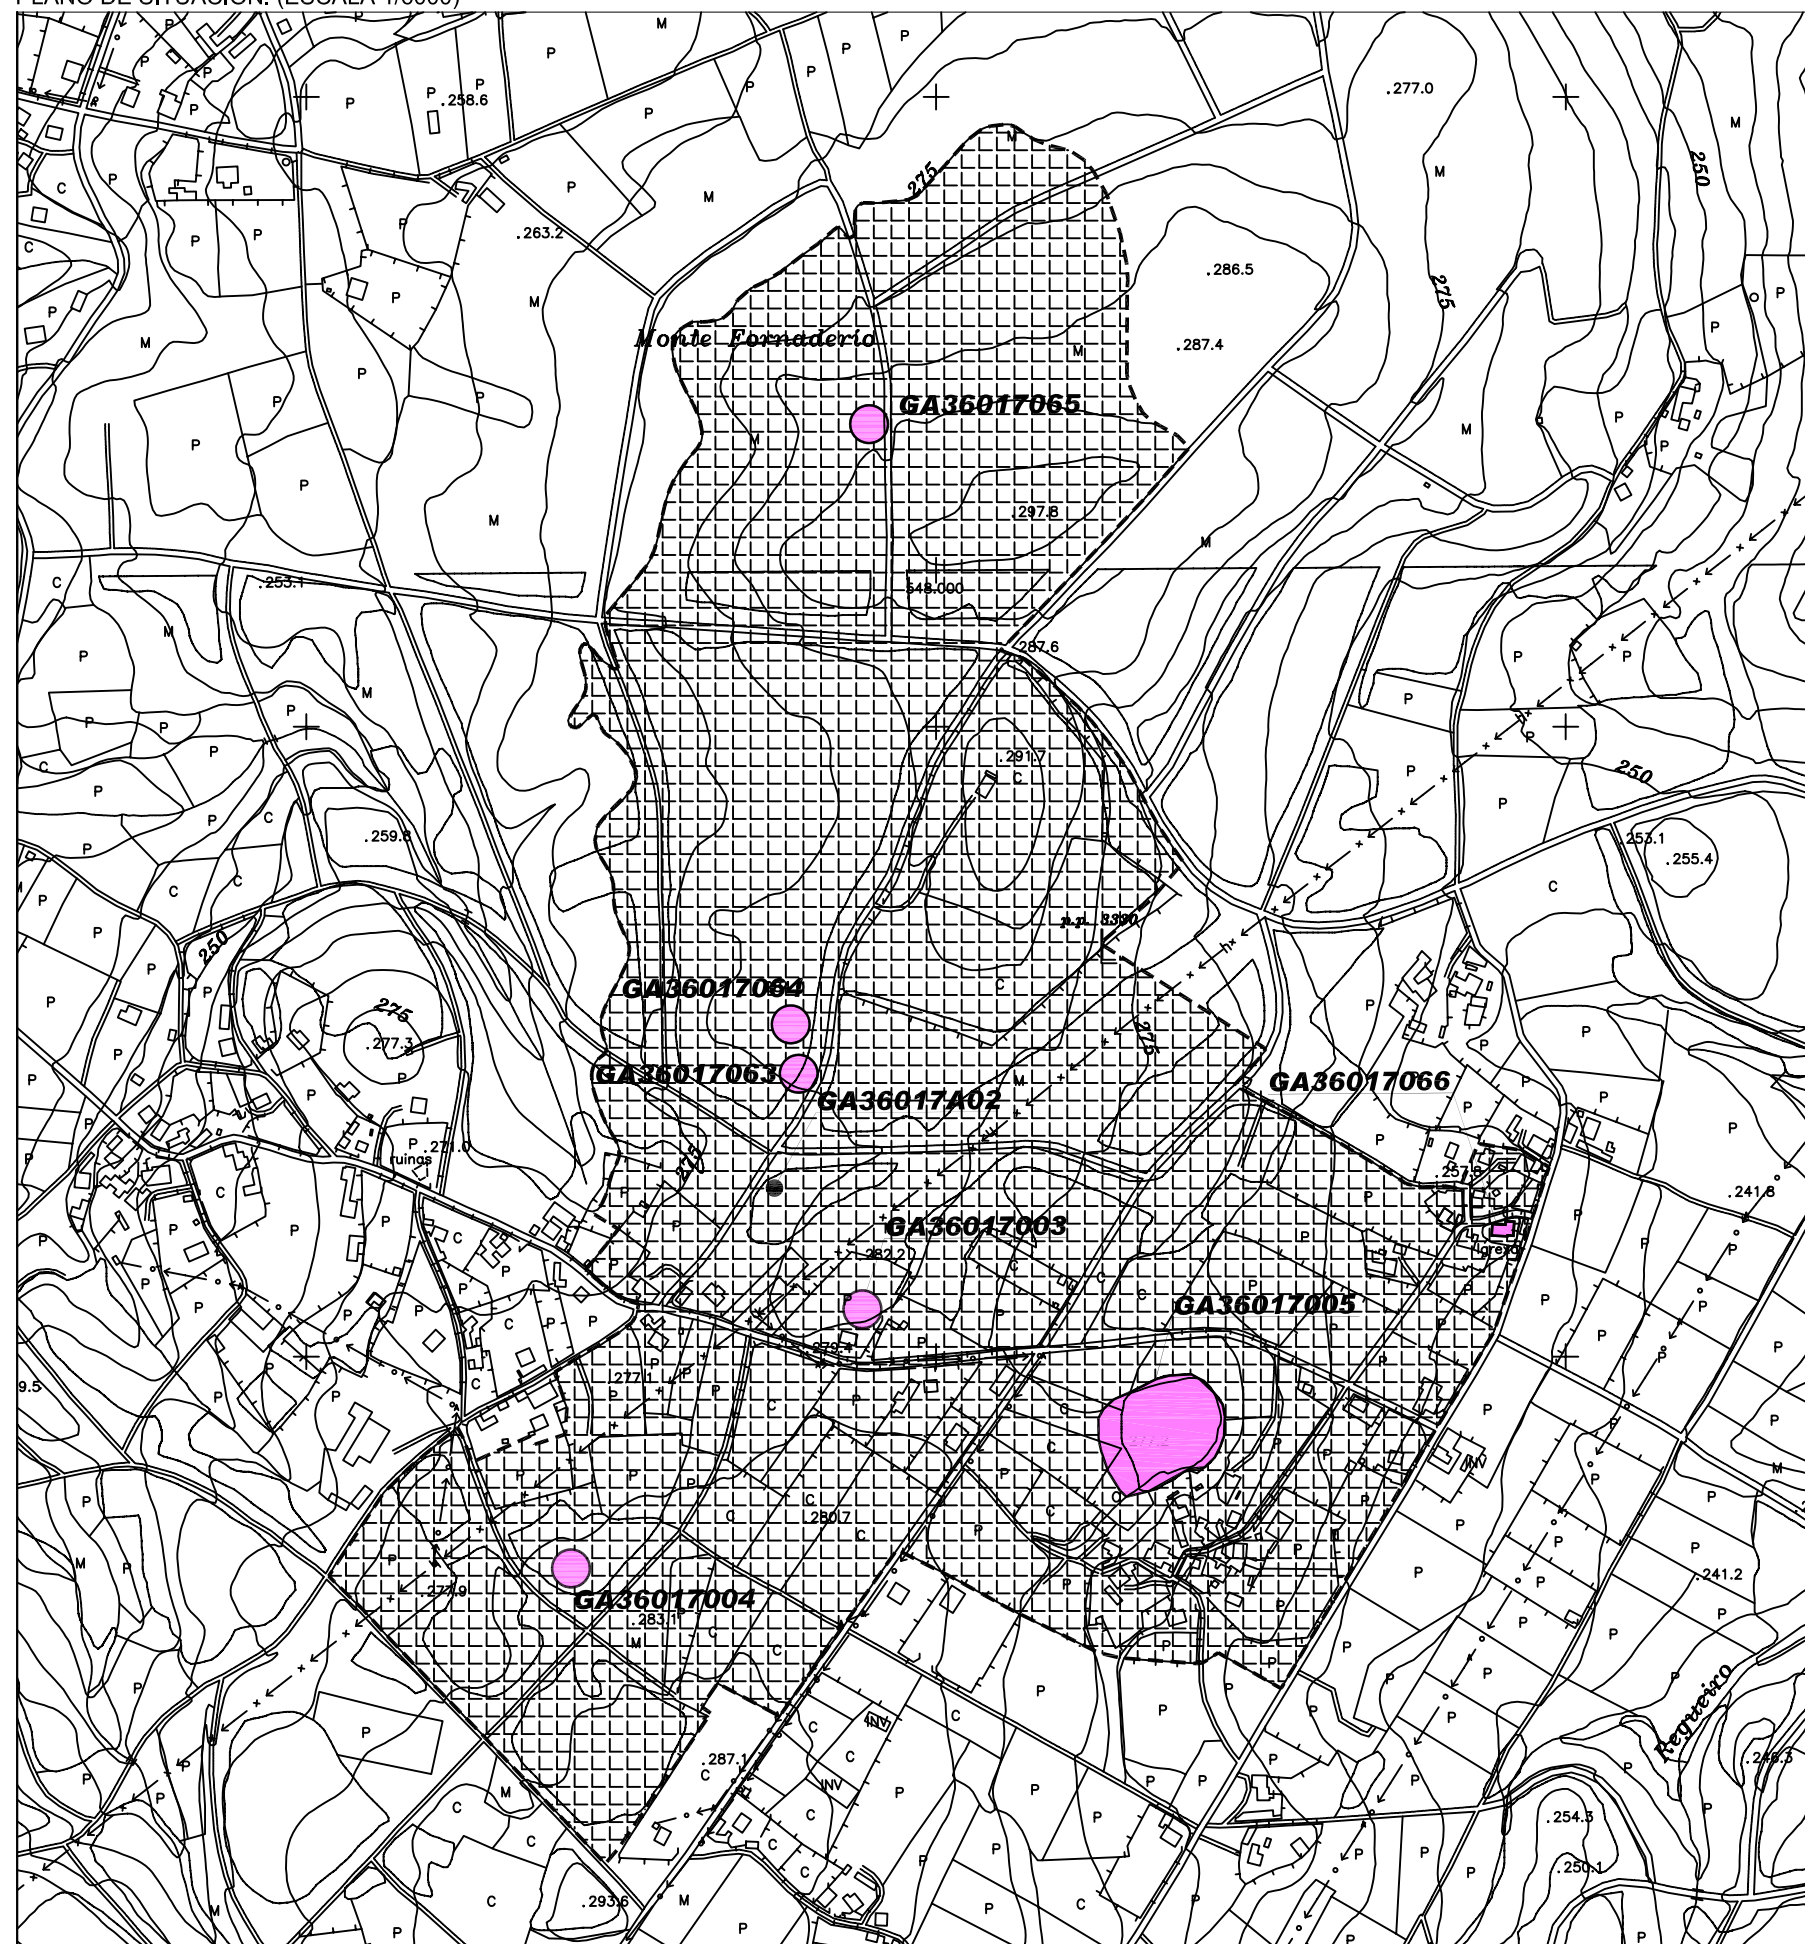

CÓDIGO	GA36017066		
NOME	IGREXA PARROQUIAL		
PARROQUIA	SAN TOMÉ DE ANCORADOS		
LUGAR	SAN TOMÉ		
PLANO E: 1/5000	SI-19		
TIPOLOXÍA	NECRÓPOLE		
ADSCRIP. CULTURAL	MEDIEVAL		
LOCALIZACION	PROYECCION UTM	COORD. XEOGRAFICAS	ALTITUDE
	X : 548.453 Y : 4.730.602	Lonx : 08°24'30'' LAT. : 42°43'32''	255 M.S.N.M.
DESCRIPCION DE ACCESOS	DENDE A CAPITAL MUNICIPAL CÓLLESE A ESTRADA N-640 DIRECCIÓN CALDAS – LALÍN, DIRECCIÓN LALÍN. UNHA VEZ CHEGADOS Ó LUGAR DE O SOL (RUBIN) TÓMASE UN DESVÍO Á MAN ESQUERDA QUE LEVA A S. PEDRO E STO. TOMÉ DE ANCORADOS ATA CHEGAR A UN CRUCE COA PISTA QUE LEVA A CAMPO REDONDO Á ESQUERDA E A STO. TOMÉ DE ANCORADOS Á DEREITA. NO MENCIONADO CRUCE TÓRCESE Á MAN DEREITA, PERCÓRRENSE UNS 250 M. ATA CHEGAR A UN CRUCE E CÓLLESE O DESVÍO DA ESQUERDA QUE LEVA DIRECTAMENTE Á IGREXA PARROQUIAL.		
CROQUIS E DESCRICION	IGREXA ROMÁNICA, DO ÚLTIMO TERCIO DO SÉCULO XII, COMPOSTA DUNHA SOA NAVE E ÁBSIDA RECTANGULAR, Ó FONDO DA QUE SE ABRE UNHA VENTÁ DE ARQUIVOLTA SEMICIRCULAR, TÓRICA, SOBRE COLUMNNIÑAS ACODILLADAS NAS XAMBAS, UNHA POR LADO. Á PORTADA DA FACHADA PRINCIPAL É DE ARQUIVOLTA TÓRICA, SEMICIRCULAR, PERALTADA CUNHA COLUMNA POR XAMBA E TÍMPANO LISO, DE VARIAS PEZAS, ALTERADO. SOBRE A PORTA UNHA PEQUENA VENTÁ RECTANGULAR. É DE DESTACAR A COLECCIÓN DE CANZORROS DISPOSTOR NOS MUROS DAS RESTAURACIÓNS LEVADAS A CABO NO TELLADO. DADO QUE ESTAMOS ANTE UNHA IGREXA ROMÁNICA, AÍNDA QUE ALGO MODIFICADA CON RESPECTO Á SÚA FISIONOMÍA ORIXINAL, É MÁIS QUE PROBABE A PRESENCIA NO INTERIOR DO EDIFICIO, ASÍ COMO NO SEU ENTORNO, DUNHA NECRÓPOLE DE ÉPOCA MEDIEVAL, OU CANDO MENOS DE RESTOS DA MESMA.		

ORDENANZA DE APLICACIÓN SRPPT / SRPF / SRPAP / SRPI / NR	TIPO SOLO DE NÚCLEO RURAL / RÚSTICO DE PROTECCION
---	--

	IDENTIFICACIÓN ELEMENTO CATALOGADO
	IDENTIFICACIÓN ELEMENTO CATALOGADO (DESTRUÍDO OU DESAPARECIDO)
	PROTECCIÓN INTEGRAL DO XACEMENTO
	PROTECCION EXTERIOR DO XACEMENTO (AREA DE RESPECTO)




CONCELLO DA ESTRADA

PLAN XERAL DE ORDENACIÓN MUNICIPAL

XACEMENTO ARQUEOLÓXICO

PLANO DE SITUACIÓN. (ESCALA 1/5000)

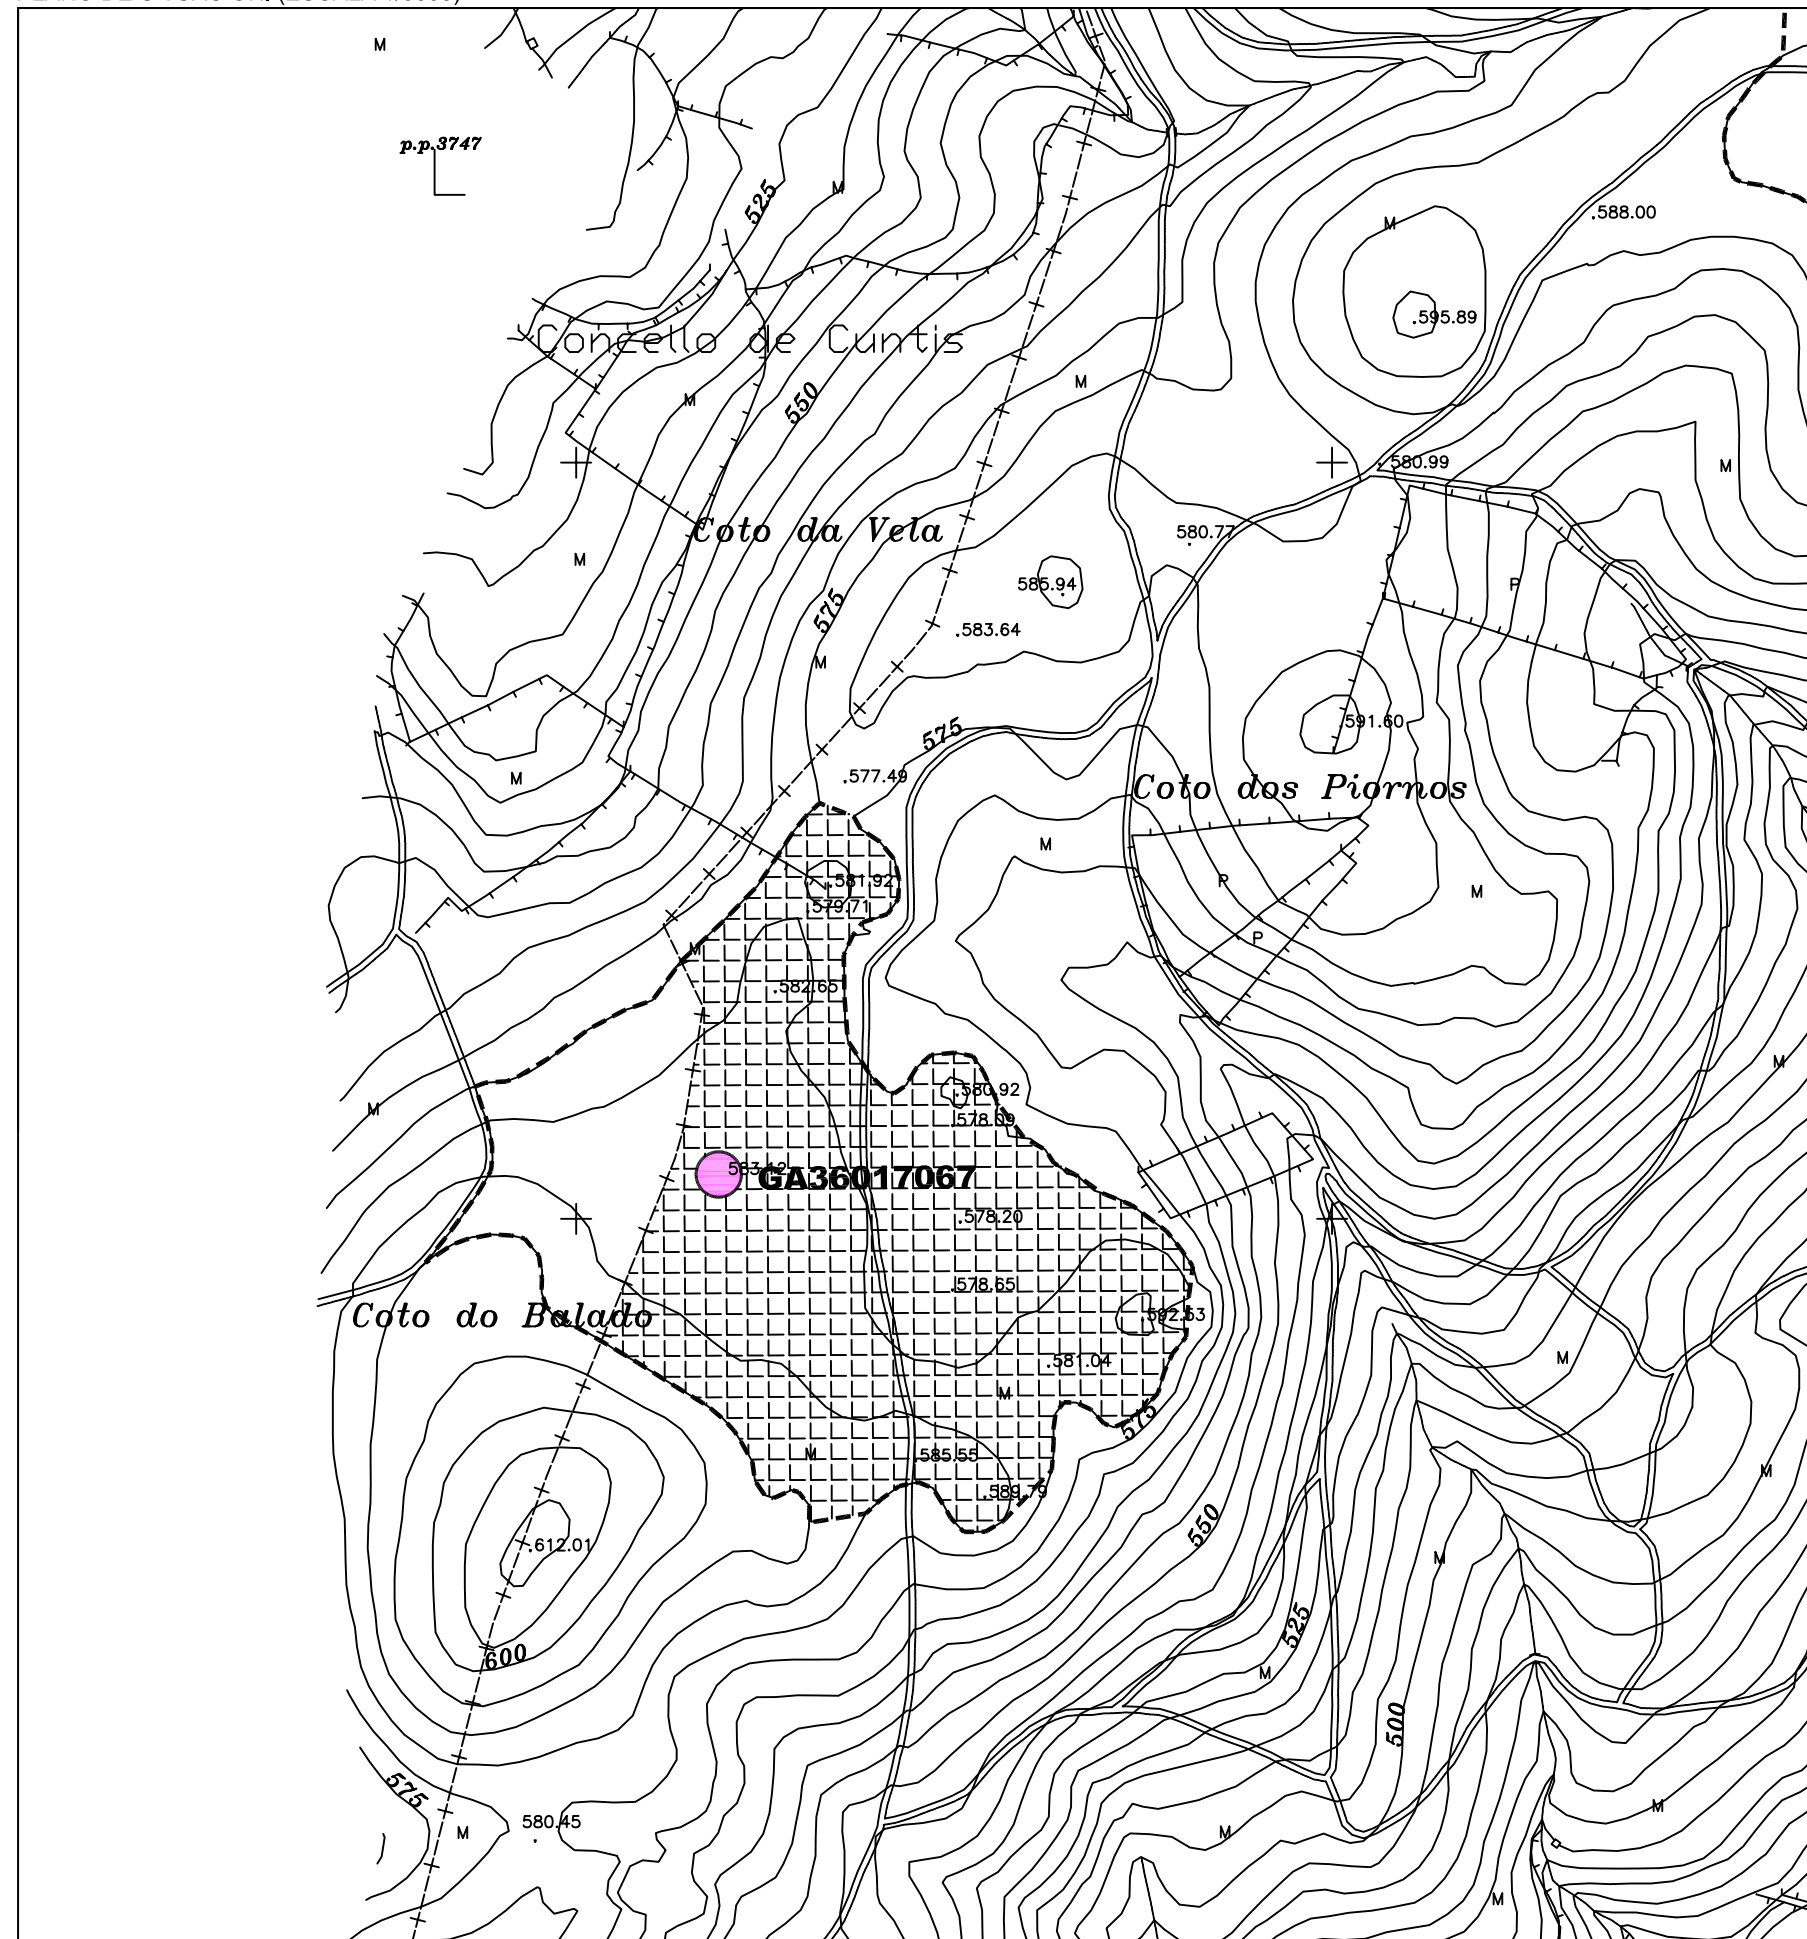

CÓDIGO	GA36017067		
NOME	TÚMULO DE MONTE DE ARCA		
PARROQUIA	ARCA, SAN MIGUEL		
LUGAR	MONTE DE ARCA		
PLANO E: 1/5000	SI-40		
TIPOLOXÍA	MÁMOA		
ADSCRIP. CULTURAL	NEOLÍTICO		
LOCALIZACION	PROYECCION UTM	COORD. XEOGRAFICAS	ALTITUDE
	X : 540.605 Y : 4.720.020	Lonx : 08°30'17'' LAT. : 42°37'51''	583 M.S.N.M.
DESCRIPCION DE ACCESOS	DENDE A CAPITAL MUNICIPAL TÓMASE A ESTRADA QUE LEVA A CERDEDO E FORCAREI (PO-2003) ATA CHEGAR Á ALTURA DA ENTRADA DA ESTRADA QUE LEVA A ESCARIZ, PARAFITA E ARCA, SITUADA Á MAN DEREITA. DENDE O PUNTO ANTERIOR, E DESPOIS DE PERCORRER UNS 100 M., CÓLLESE O DESVÍO Á MAN DEREITA, QUE SE CORRESPONDE CUNHA PISTA DE TERRA, E DESPOIS DE ANDAR UNS 30 M. HAI QUE TORCER Á ESQUERDA POR UNHA PISTA DE TERRA EN BASTANTE MAL ESTADO, DENDE A QUE SE ASCENDE Ó MONTE CABALARA, E PERCORRER UNS 1500 M. NESTE PUNTO HAI QUE TOMAR UN DESVÍO Á MAN DEREITA E ANDAR UNS 200 M. ATA CHEGAR A UN CRUCE CON OUTRA PISTA DE TERRA. TÓRCESE Á ESQUERDA E CHÉGASE DESPOIS DUNS 200 M. A OUTRO CRUCE NO QUE TAMÉN HAI QUE TORCER Á ESQUERDA E RECORRER UNS 600 M. PARA CHEGAR A OUTRO CRUCE CON OUTRA PISTA DE TERRA, NA QUE SE LOCALIZA O GRUPO TUMULAR DE SEIXOS BRANCOS/A ESPÍNEIRA. TÓRCESE Á DEREITA E PERCÓRRENSE UNS 1650 M. DEIXANDO DÚAS PISTAS Á MAN DEREITA, DÚAS TAMÉN Á MAN ESQUERDA E UN CRUCE. DESPOIS DE PERCORRER UNS 400 M. DENDE O MENCIONADO CRUCE CHÉGASE Á ÁREA DE EMPRAZAMENTO DO MONUMENTO, LOCALIZADA NA MARXE DEREITA DO VIAL, A UNS 70 M., NUN ENTORNO DE MONTE BAIXO.		
CROQUIS E DESCRIPCION	TÚMULO BEN DEFINIDO, A PESARES DE ATOPARSE CUBERTA POR UNHA TUPIDA CAPA DE TOXOS. EMPRÁZASE NA PARTE CENTRAL DUNHA AMPLA PORTELA CONFORMADA ENTRE O COTO DOS PIORNOS Ó N-NL E OUTRA ELEVACIÓN COÑECIDA COMO COTO DO BALADO Ó S-SW, O QUE LLE PERMITE DISPOR DUN AMPLO DOMINIO VISUAL, TAN SÓ LIMITADO POLAS ELEVACIÓNS SINALADAS. A INSPECCIÓN DETALLADA DA SÚA SUPERFICIE PERMITE PERCIBIR O VÉRTICE DE VARIAS LAXAS QUE CONFORMARÍAN A CÁMARA OU ANTA, ASÍ COMO PEDRAS DE GRANITO ESPALLADAS POLA SUPERFICIE PERTENCENTES Á COURAZA LÍTICA DE CUBRICIÓN. PRESENTA UNHAS DIMENSIONES DE : EIXO N-S : 18,00 M.; EIXO L-W : 17 M. E ALTURA : 1,00 M.		

ORDENANZA DE APLICACIÓN
SRPPT / SRPN

TIPO SOLO
RÚSTICO DE PROTECCION

GA36017001	IDENTIFICACIÓN ELEMENTO CATALOGADO
	IDENTIFICACIÓN ELEMENTO CATALOGADO (DESTRUÍDO OU DESAPARECIDO)
GA36017001	PROTECCIÓN INTEGRAL DO XACEMENTO
	PROTECCION EXTERIOR DO XACEMENTO (AREA DE RESPECTO)


LOCALIZACIÓN	



CONCELLO DA ESTRADA
PLAN XERAL DE ORDENACIÓN MUNICIPAL

XACEMENTO ARQUEOLÓXICO

PLANO DE SITUACIÓN. (ESCALA 1/5000)

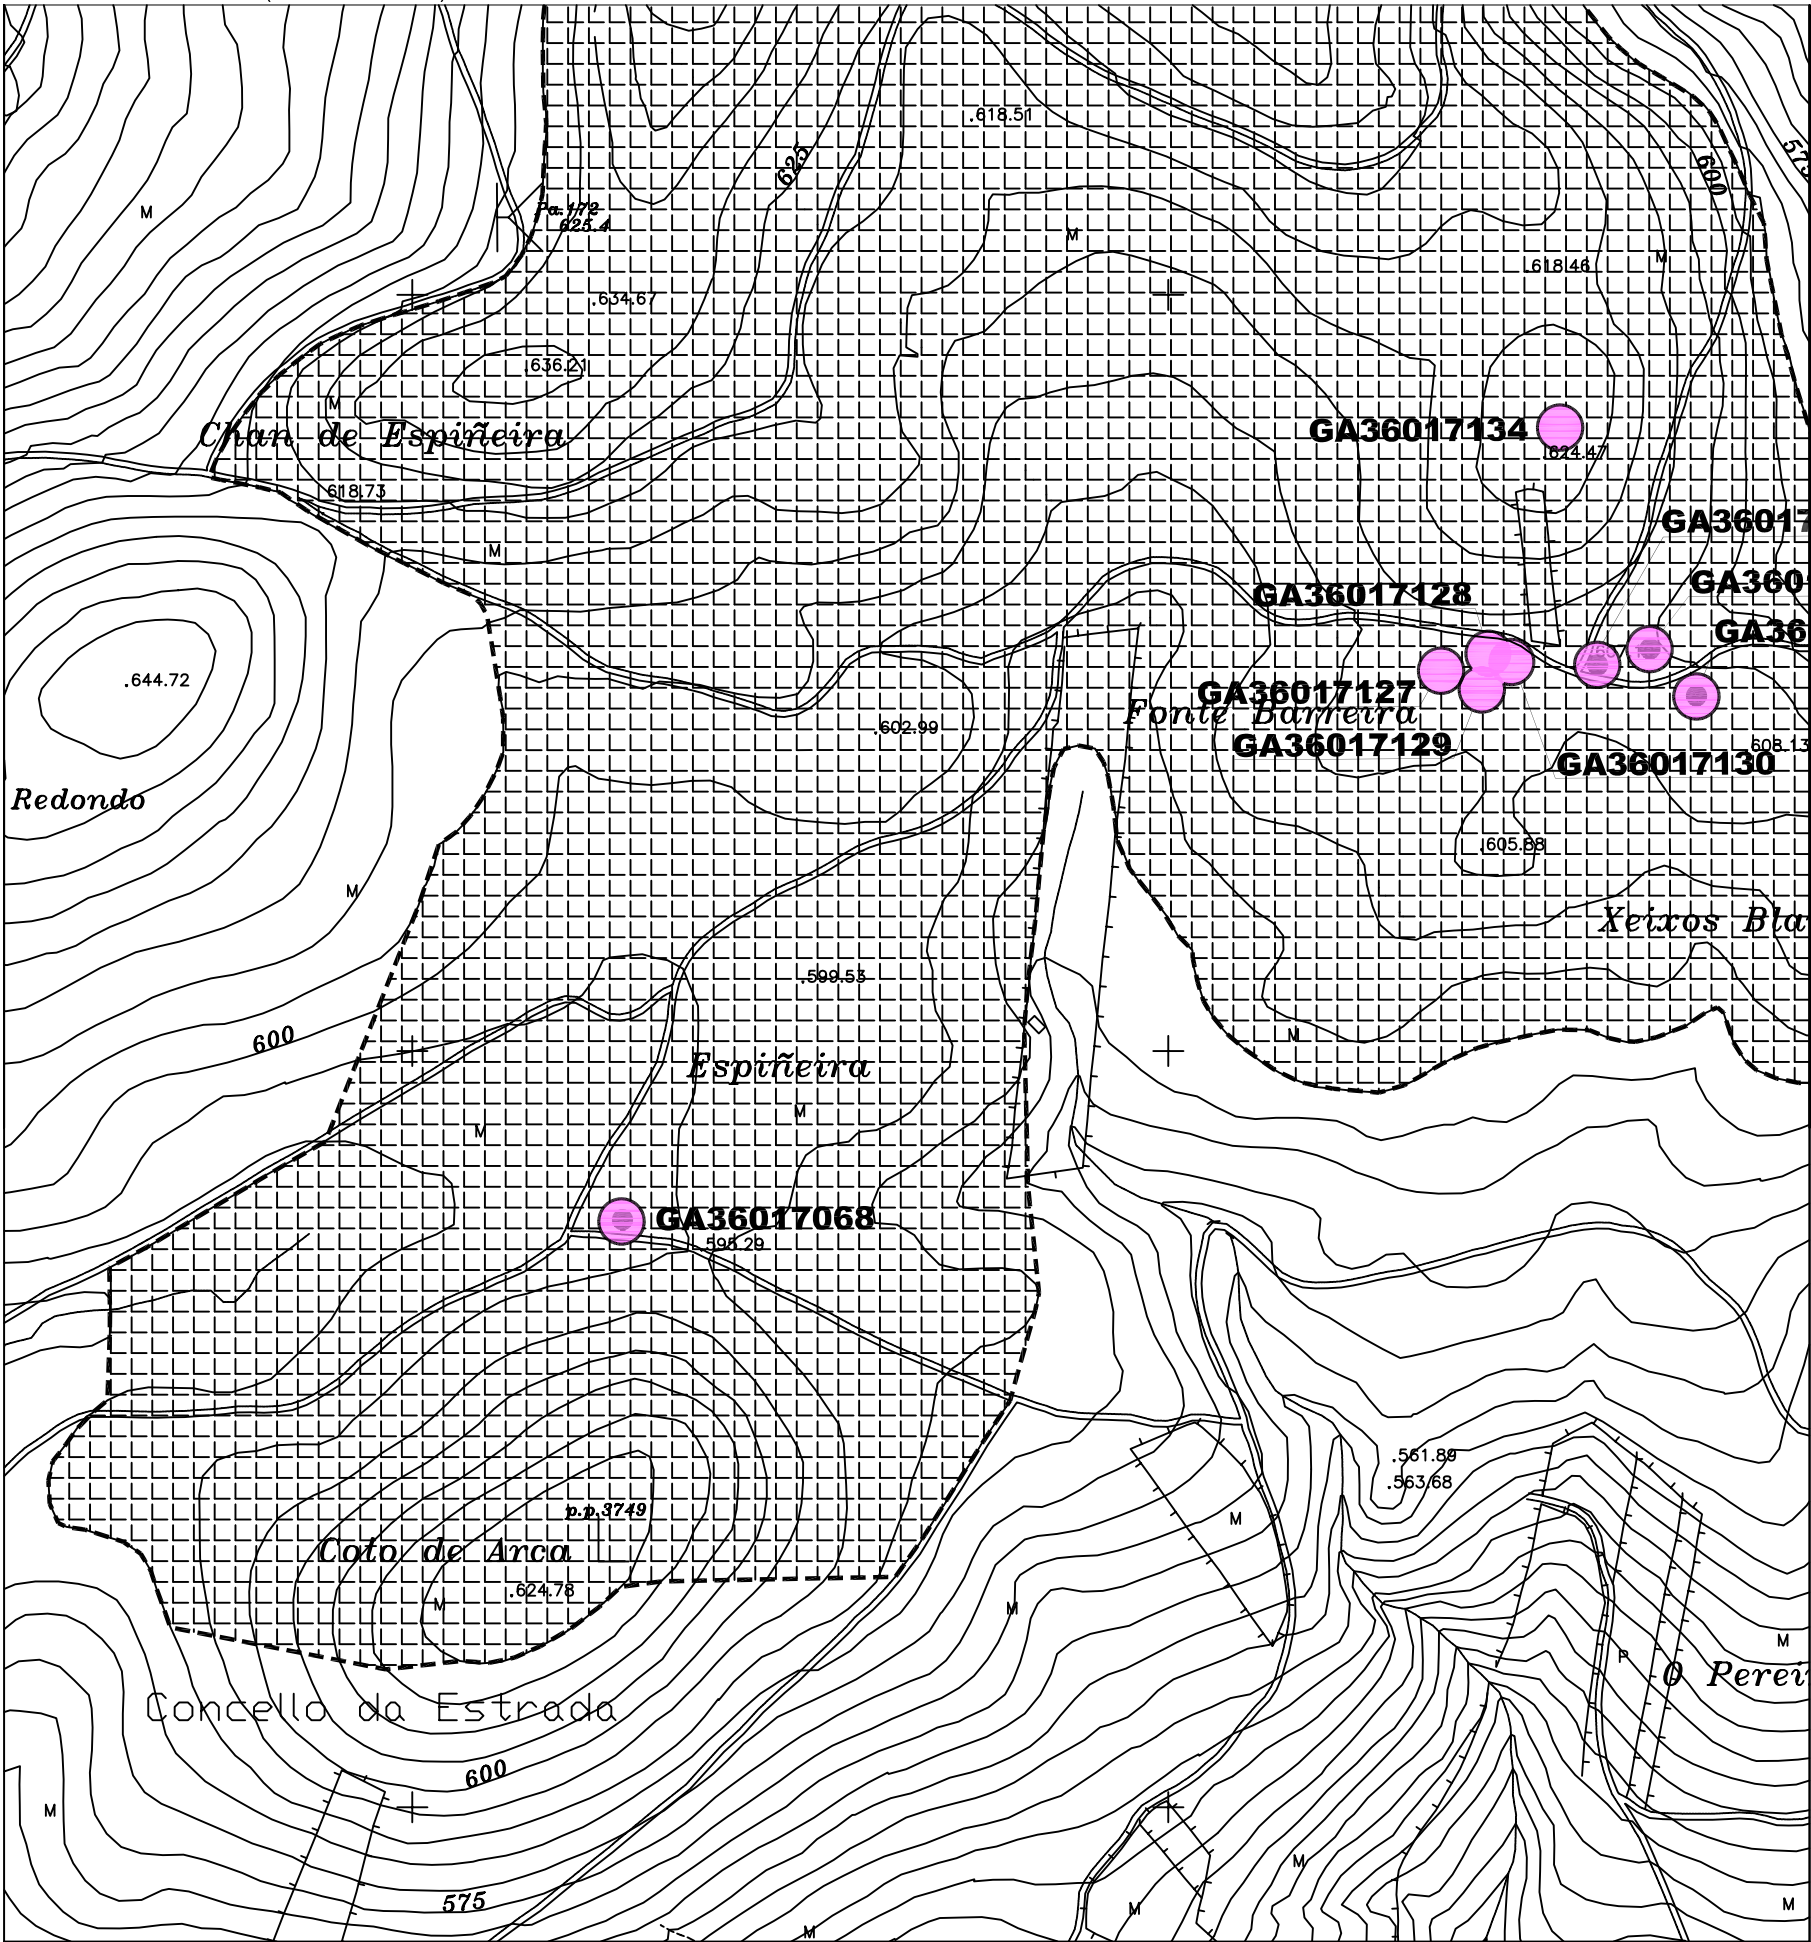

CÓDIGO	GA36017068		
NOME	TÚMULO DE COTO DE ARCA		
PARROQUIA	ARCA, SAN MIGUEL		
LUGAR	A ESPIÑEIRA		
PLANO E: 1/5000	S1-40		
TIPOLOXÍA	MÁMOA		
ADSCRIP. CULTURAL	NEOLÍTICO		
LOCALIZACION	PROYECCION UTM	COORD. XEOGRAFICAS	ALTITUDE
	X : 541.645 Y : 4.720.900	LONX : 08°29'31'' LAT. : 42°38'19''	590 M.S.N.M.
DESCRIPCION DE ACCESOS	DENDE A CAPITAL MUNICIPAL TÓMASE A ESTRADA QUE LEVA A CERDEDO E FORCAREI ATA CHEGAR Á ALTURA DA ENTRADA DA ESTRADA QUE LEVA A ESCARIZ, PARAFITA E ARCA, SITUADA Á MAN DEREITA. DENDE O PUNTO ANTERIOR, E DESPOIS DE PERCORRER UNS 100 M., CÓLLESE O DESVÍO Á MAN DEREITA, QUE SE CORRESPONDE CUNHA PISTA DE TERRA, E DESPOIS DE ANDAR UNS 30 M. HAI QUE TORCER Á ESQUERDA POR UNHA PISTA DE TERRA EN MAL ESTADO, DENDE A QUE SE ASCENDE Ó MONTE CABALARA, E PERCORRER UNS 1500 M. NESTE PUNTO HAI QUE TOMAR UN DESVÍO Á MAN DEREITA E ANDAR UNS 200 M. ATA CHEGAR A UN CRUCE CON OUTRA PISTA DE TERRA. TÓRCESE Á ESQUERDA E CHÉGASE DESPOIS DUNS 200M A OUTRO CRUCE NO QUE TAMÉN HAI QUE TORCER Á ESQUERDA E RECORRER UNS 600M PARA CHEGAR A OUTRO CRUCE CON OUTRA PISTA DE TERRA, NA QUE SE LOCALIZA O GRUPO TUMULAR DE SEIXOS BRANCOS/A ESPIÑEIRA. TÓRCESE Á DEREITA E PERCÓRRENSE UNS 750 M. DEIXANDO DÚAS PISTAS Á MAN DEREITA, ATA CHEGAR A UN CRUCE CON DÚAS PISTAS, LOCALIZÁNDOSE O ELEMENTO A ESCASOS METROS DO CRUCE E Ó L. DESTA.		
CROQUIS E DESCRIPCION	TÚMULO DE PROPORCIÓNS MEDIAS, BEN DEFINIDO, PERO QUE DEBIDO Á VEXETACIÓN QUE CUBRE TODA A SÚA SUPERFICIE RESULTÓU IMPOSIBLE EXTRAER LAS SUAS DIMENSIÓNS. EMPRÁZASE Ó PÉ DO COTO DE ARCA, NA BEIRA DA PORTELA CONFORMADA ENTRE O ANTERIOR Ó S E O ALTO DE CABALARA E MONTE REDONDO Ó N-NW. ASÍ MESMO, HAI QUE INDICAR QUE GARDA UNHA ESTREITA RELACIÓN VISUAL CO GRUPO TUMULAR DE SEIXOS BRANCOS/A ESPIÑEIRA E PEDRA CABALARA. NAS PROXIMIDADES DO ELEMENTO CONFIGÚRASE OUTRA POSIBLE FORMA TUMULAR COMPLETAMENTE OCULTA POLA VEXETACION E DA QUE RESULTA IMPOSIBLE DETERMINAR SI SE TRATA DUNHA MORFOLOXÍA NATURAL OU ANTRÓPICA.		

ORDENANZA DE APLICACIÓN	TIPO SOLO
SRPPT / SRPN	RÚSTICO DE PROTECCION

GA36017001	IDENTIFICACIÓN ELEMENTO CATALOGADO
	IDENTIFICACIÓN ELEMENTO CATALOGADO (DESTRUÍDO OU DESAPARECIDO)
GA36017001	PROTECCIÓN INTEGRAL DO XACEMENTO
	PROTECCION EXTERIOR DO XACEMENTO (AREA DE RESPECTO)


LOCALIZACIÓN	
--------------	--



CONCELLO DA ESTRADA
PLAN XERAL DE ORDENACIÓN MUNICIPAL

XACEMENTO ARQUEOLÓXICO


PLANO DE SITUACIÓN. (ESCALA 1/5000)

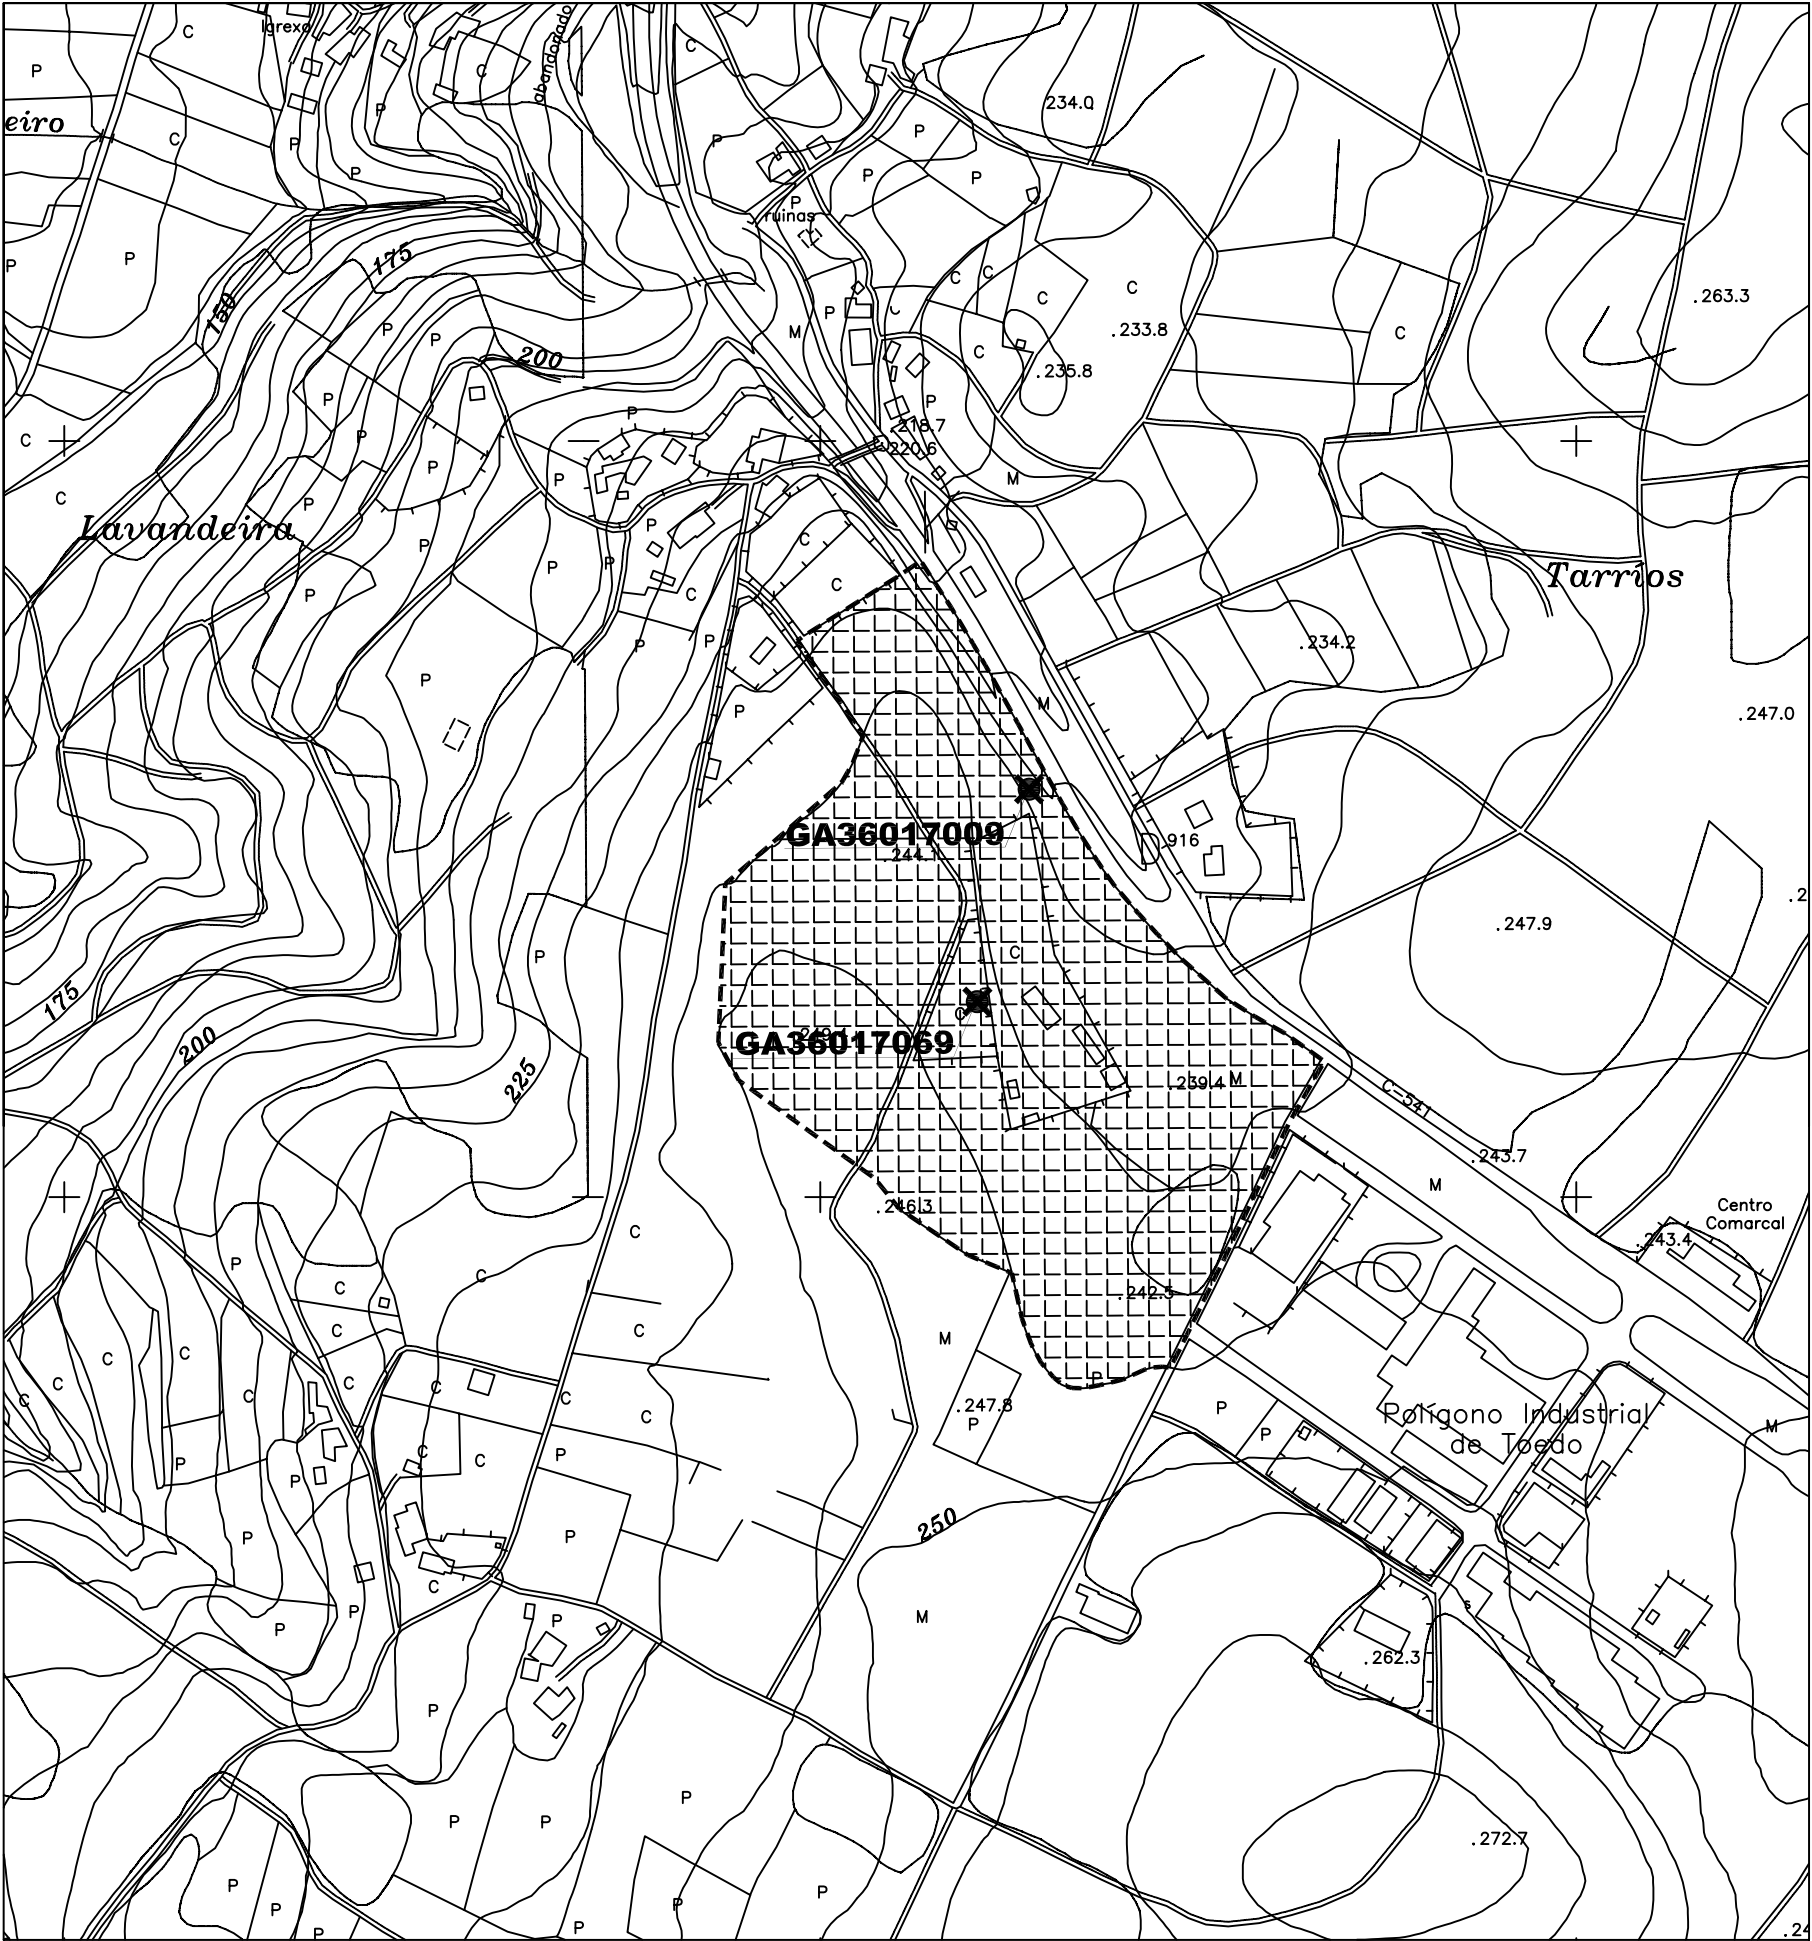

CÓDIGO	GA36017069		
NOME	MOUMIÑAS II		
PARROQUIA	BALOIRA, SAN SALVADOR		
LUGAR	MONTROIRO		
PLANO E: 1/5000	SI-17		
TIPOLOXÍA	MÁMOA		
ADSCRIP. CULTURAL	NEOLÍTICO		
LOCALIZACION	PROYECCION UTM	COORD. XEOGRAFICAS	ALTITUDE
	X : 539.640 Y : 4.729.673	Lonx : 08°30'57'' LAT. : 42°43'04''	240 M.S.N.M.
DESCRIPCION DE ACCESOS	DENDE A CAPITAL MUNICIPAL CÓLLESE A ESTRADA C-541 DIRECCIÓN A SANTIAGO. DESPOIS DE PASAR O CRUCE COA ESTRADA QUE LEVA A TOEDO Á DEREITA, E A MATALOBOS Á ESQUERDA, PERCÓRRENSE UNS 1300 M., PASANDO O POLÍGONO INDUSTRIAL DE TOEDO, ATA CHEGAR Á ÁREA DE EMPRAZAMENTO DO ELEMENTO, LOCALIZADA NAS INMEDIACIÓNS DA MARXE ESQUERDA DA ESTRADA C-541, A UNS 260 M. Ó NW DO POLÍGONO.		
CROQUIS E DESCRIPCION	SEGUNDO A INFORMACIÓN DUN VECIÑO DE MONTROIRO, NO EMPRAZAMENTO ACTUAL DO POLÍGONO INDUSTRIAL DE TOEDO HABÍA DÚAS MÁMOAS VIOLADAS, UNHA DELAS APLANADA, DENOMINADAS "OUTEIRIÑOS" E/OU "MOUMIÑAS" DAS QUE NA ACTUALIDADE NON É POSIBLE DETERMINAR SE QUEDA ALGÚN TIPO DE RESTO, DEBIDO ÁS CONDICIÓN DE VEXETACIÓN QUE PRESENTA A SÚA ÁREA DE EMPRAZAMENTO E QUE IMPIDE EFECTUAR UN RECOÑECEMENTO VISUAL DETALLADO DA MESMA.		

ORDENANZA DE APLICACIÓN SRPPT / SRPF / SRPI / Nº4 EDIF. IND.	TIPO SOLO RÚSTICO DE PROTECCION / URBANIZABLE
---	--

GA36017001	IDENTIFICACIÓN ELEMENTO CATALOGADO
	IDENTIFICACIÓN ELEMENTO CATALOGADO (DESTRUÍDO OU DESAPARECIDO)
GA36017001	PROTECCIÓN INTEGRAL DO XACEMENTO
	PROTECCION EXTERIOR DO XACEMENTO (AREA DE RESPECTO)

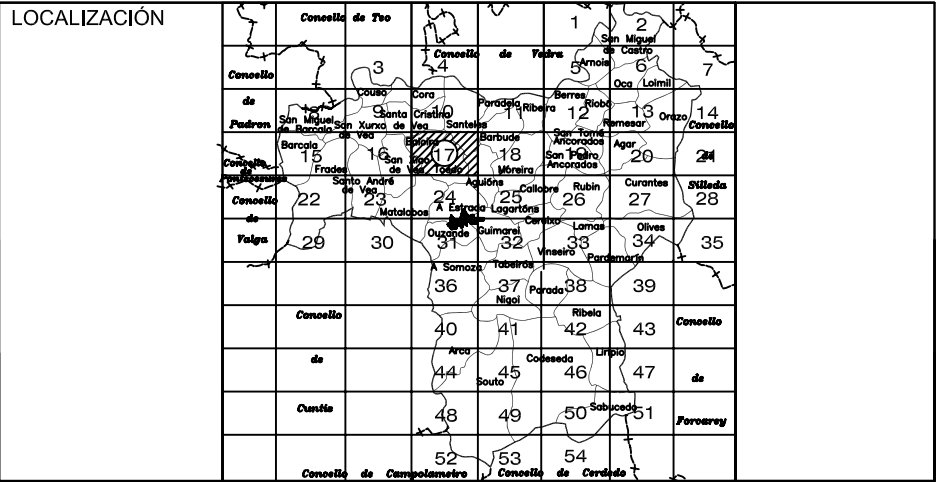




CONCELLO DA ESTRADA
PLAN XERAL DE ORDENACIÓN MUNICIPAL

XACEMENTO ARQUEOLÓXICO


PLANO DE SITUACIÓN. (ESCALA 1/5000)

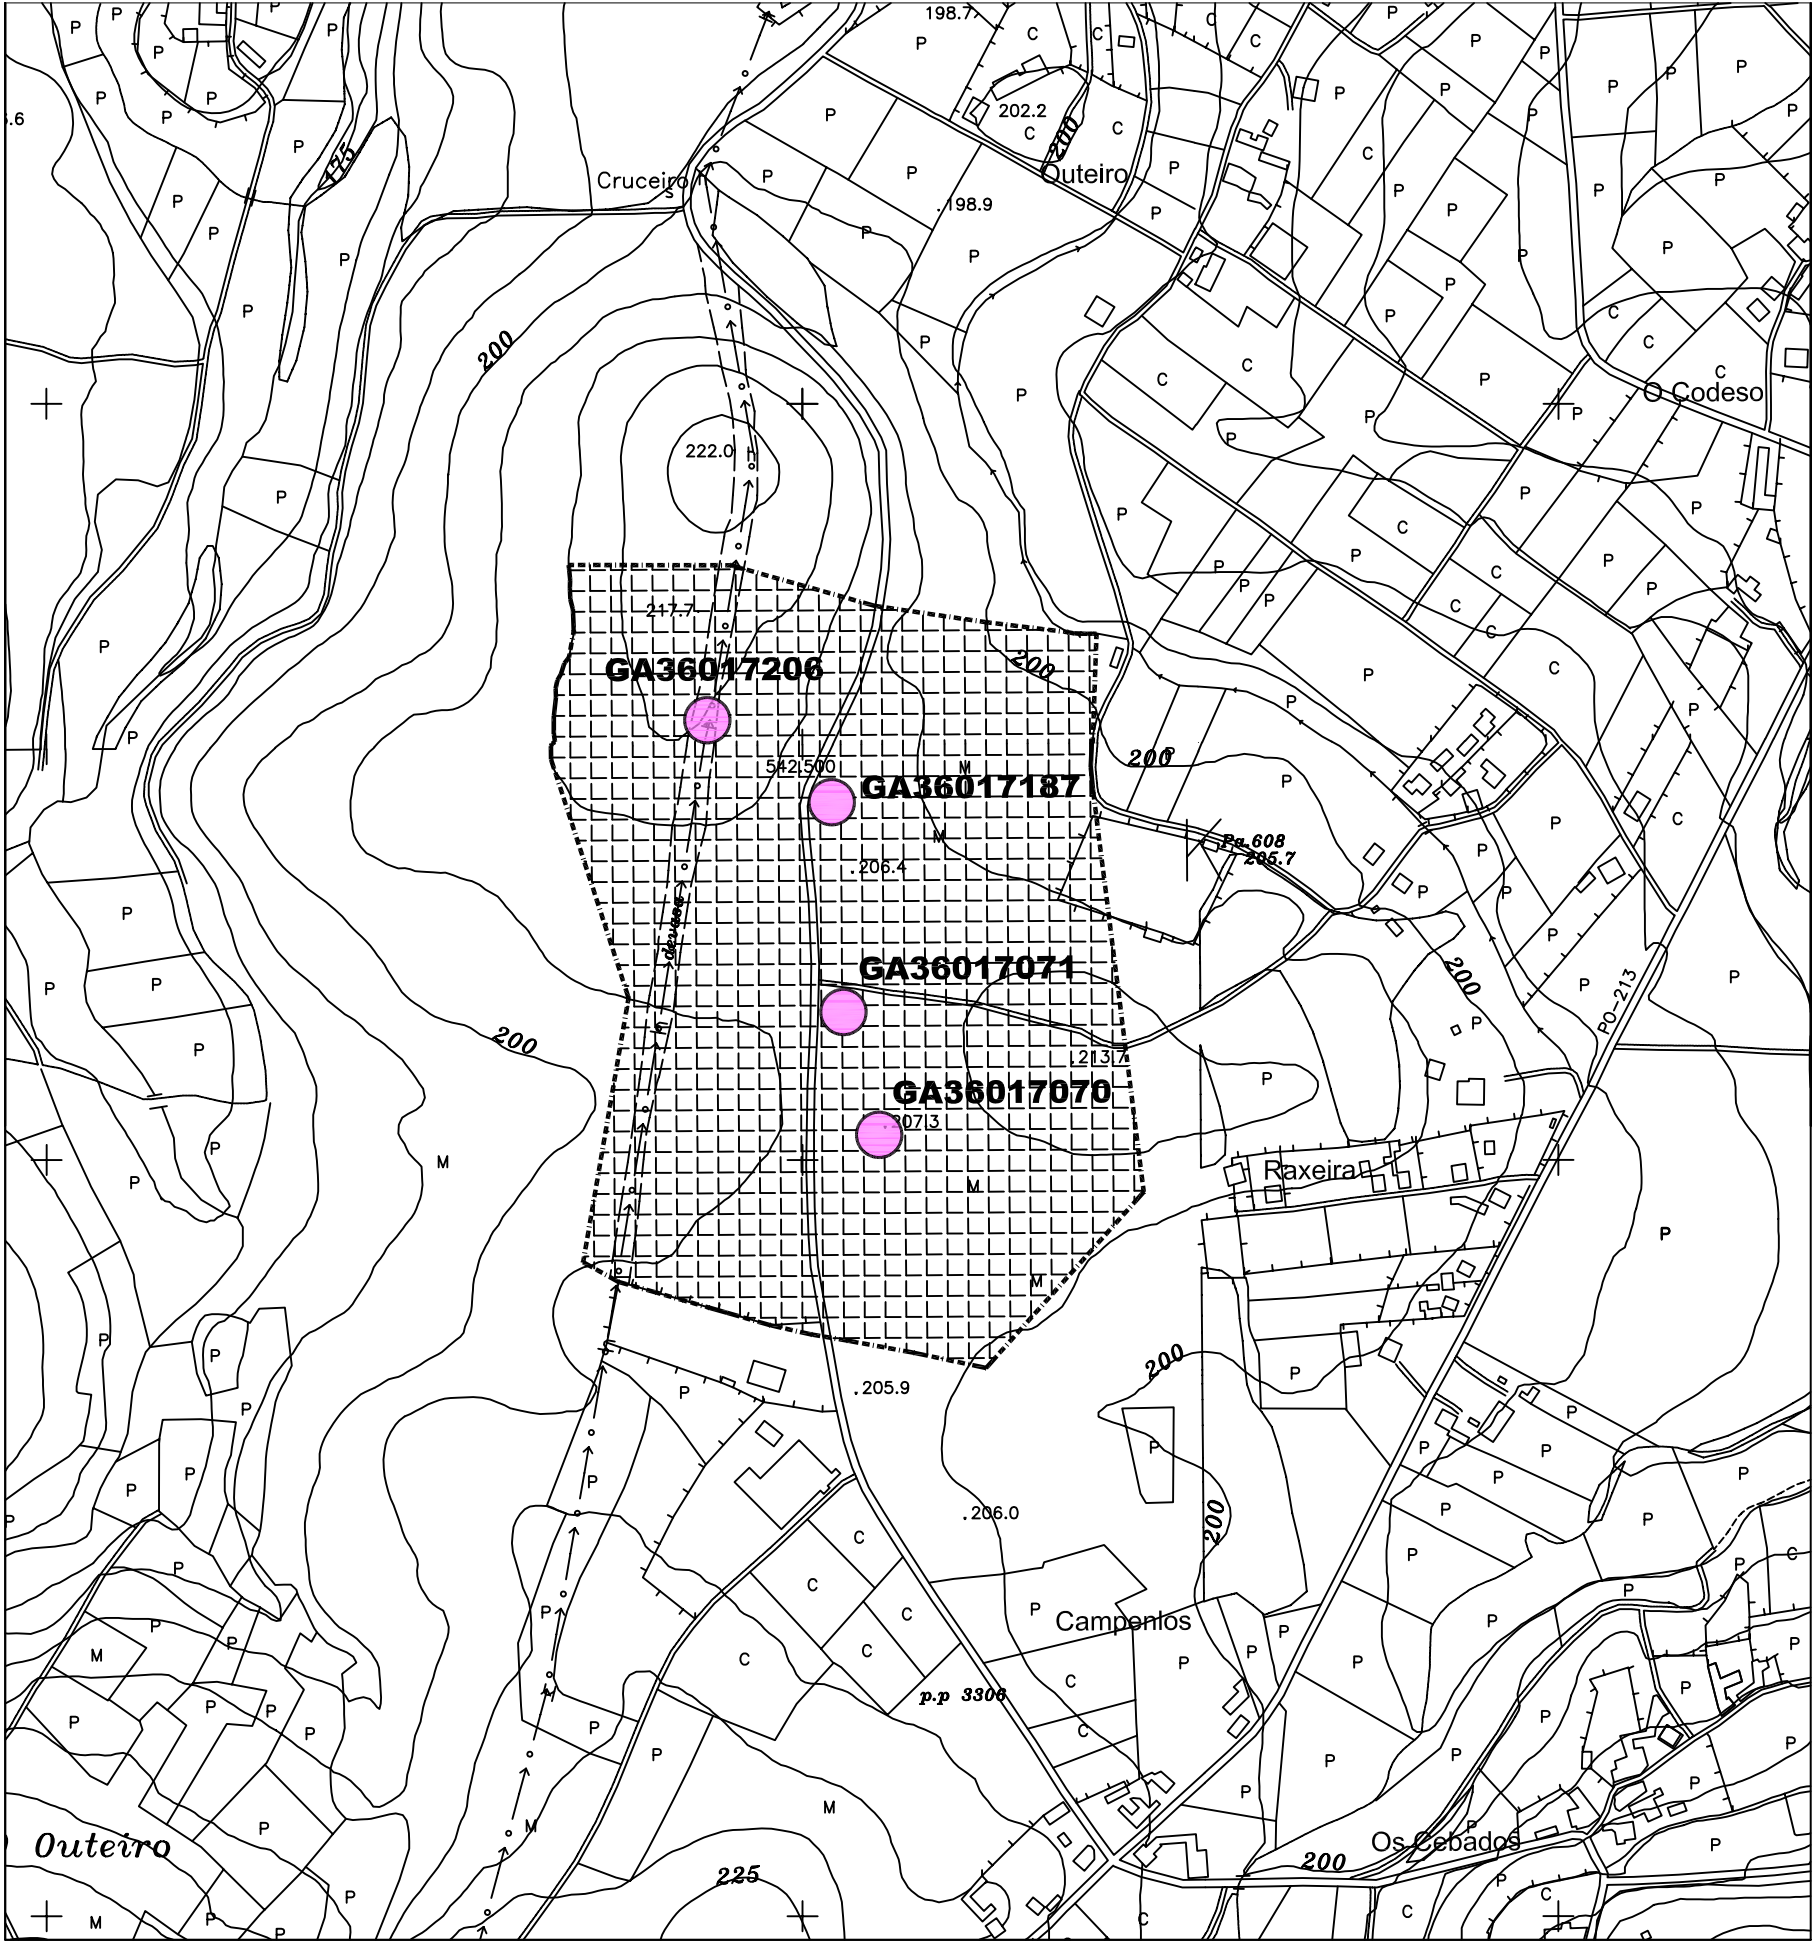

CÓDIGO	GA36017070		
NOME	MAMOA DE CAMPENLOS I		
PARROQUIA	AGUIÓNS, SANTA MARÍA		
LUGAR	CAMPENLOS		
PLANO E: 1/5000	SI-24		
TIPOLOXÍA	MÁMOA		
ADSCRIP. CULTURAL	NEOLÍTICO		
LOCALIZACION	PROYECCION UTM	COORD. XEOGRAFICAS	ALTITUDE
	X : 542.548 Y : 4.728.488	LONG : 08°27'19'' LAT. : 42°43'43''	225 M.S.N.M.
DESCRIPCION DE ACCESOS	DENDE A CAPITAL MUNICIPAL CÓLLESE A ESTRADA PO-213, DIRECCIÓN PONTE ULLA. PERCORRIDOS UNS 2 QM. CÓLLESE UN CRUCE Á ESQUERDA, DIRECCIÓN O LUGAR DE SANTELES. PASANDO UNHA NAVE E UN MESÓN QUE SE ATOPAN NUNHA CURVA Á DEREITA, E TRANSCURRIDOS UNS 150 M., CÓLLESE UN CAMIÑO DE TERRA Á DEREITA, DUNS 2 M. DE ANCHO. A MÁMOA ATÓPASE A UNS 40M. O CAMIÑO TRANSCORRE POLO SECTOR S. DA MÁMOA.		
CROQUIS E DESCRIPCION	MÁMOA DE BOAS PROPORCIÓNS, CON UNS 25 M. DE DIÁMETRO, PERO QUE NON SE PODE PRECISAR DEBIDO A DENSA VEXETACIÓN EXISTENTE. TEN UNHA FOSA CENTRAL DE EXCAVACIÓN, SEN QUE SE OBSERVE RESTOS DE CÁMARA OU OUTRO TIPO DE ESTRUCTURA EXTERIOR..		

ORDENANZA DE APLICACIÓN	TIPO SOLO
SRPPT / SRPF / SRPI	RÚSTICO DE PROTECCION

GA36017001	IDENTIFICACIÓN ELEMENTO CATALOGADO
	IDENTIFICACIÓN ELEMENTO CATALOGADO (DESTRUÍDO OU DESAPARECIDO)
GA36017001	PROTECCIÓN INTEGRAL DO XACEMENTO
	PROTECCION EXTERIOR DO XACEMENTO (AREA DE RESPECTO)

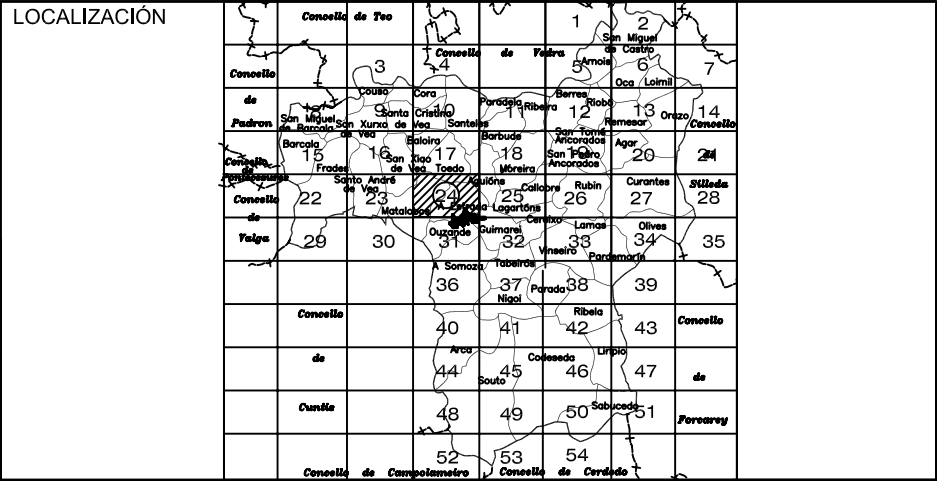




CONCELLO DA ESTRADA
PLAN XERAL DE ORDENACIÓN MUNICIPAL

XACEMENTO ARQUEOLÓXICO

PLANO DE SITUACIÓN. (ESCALA 1/5000)

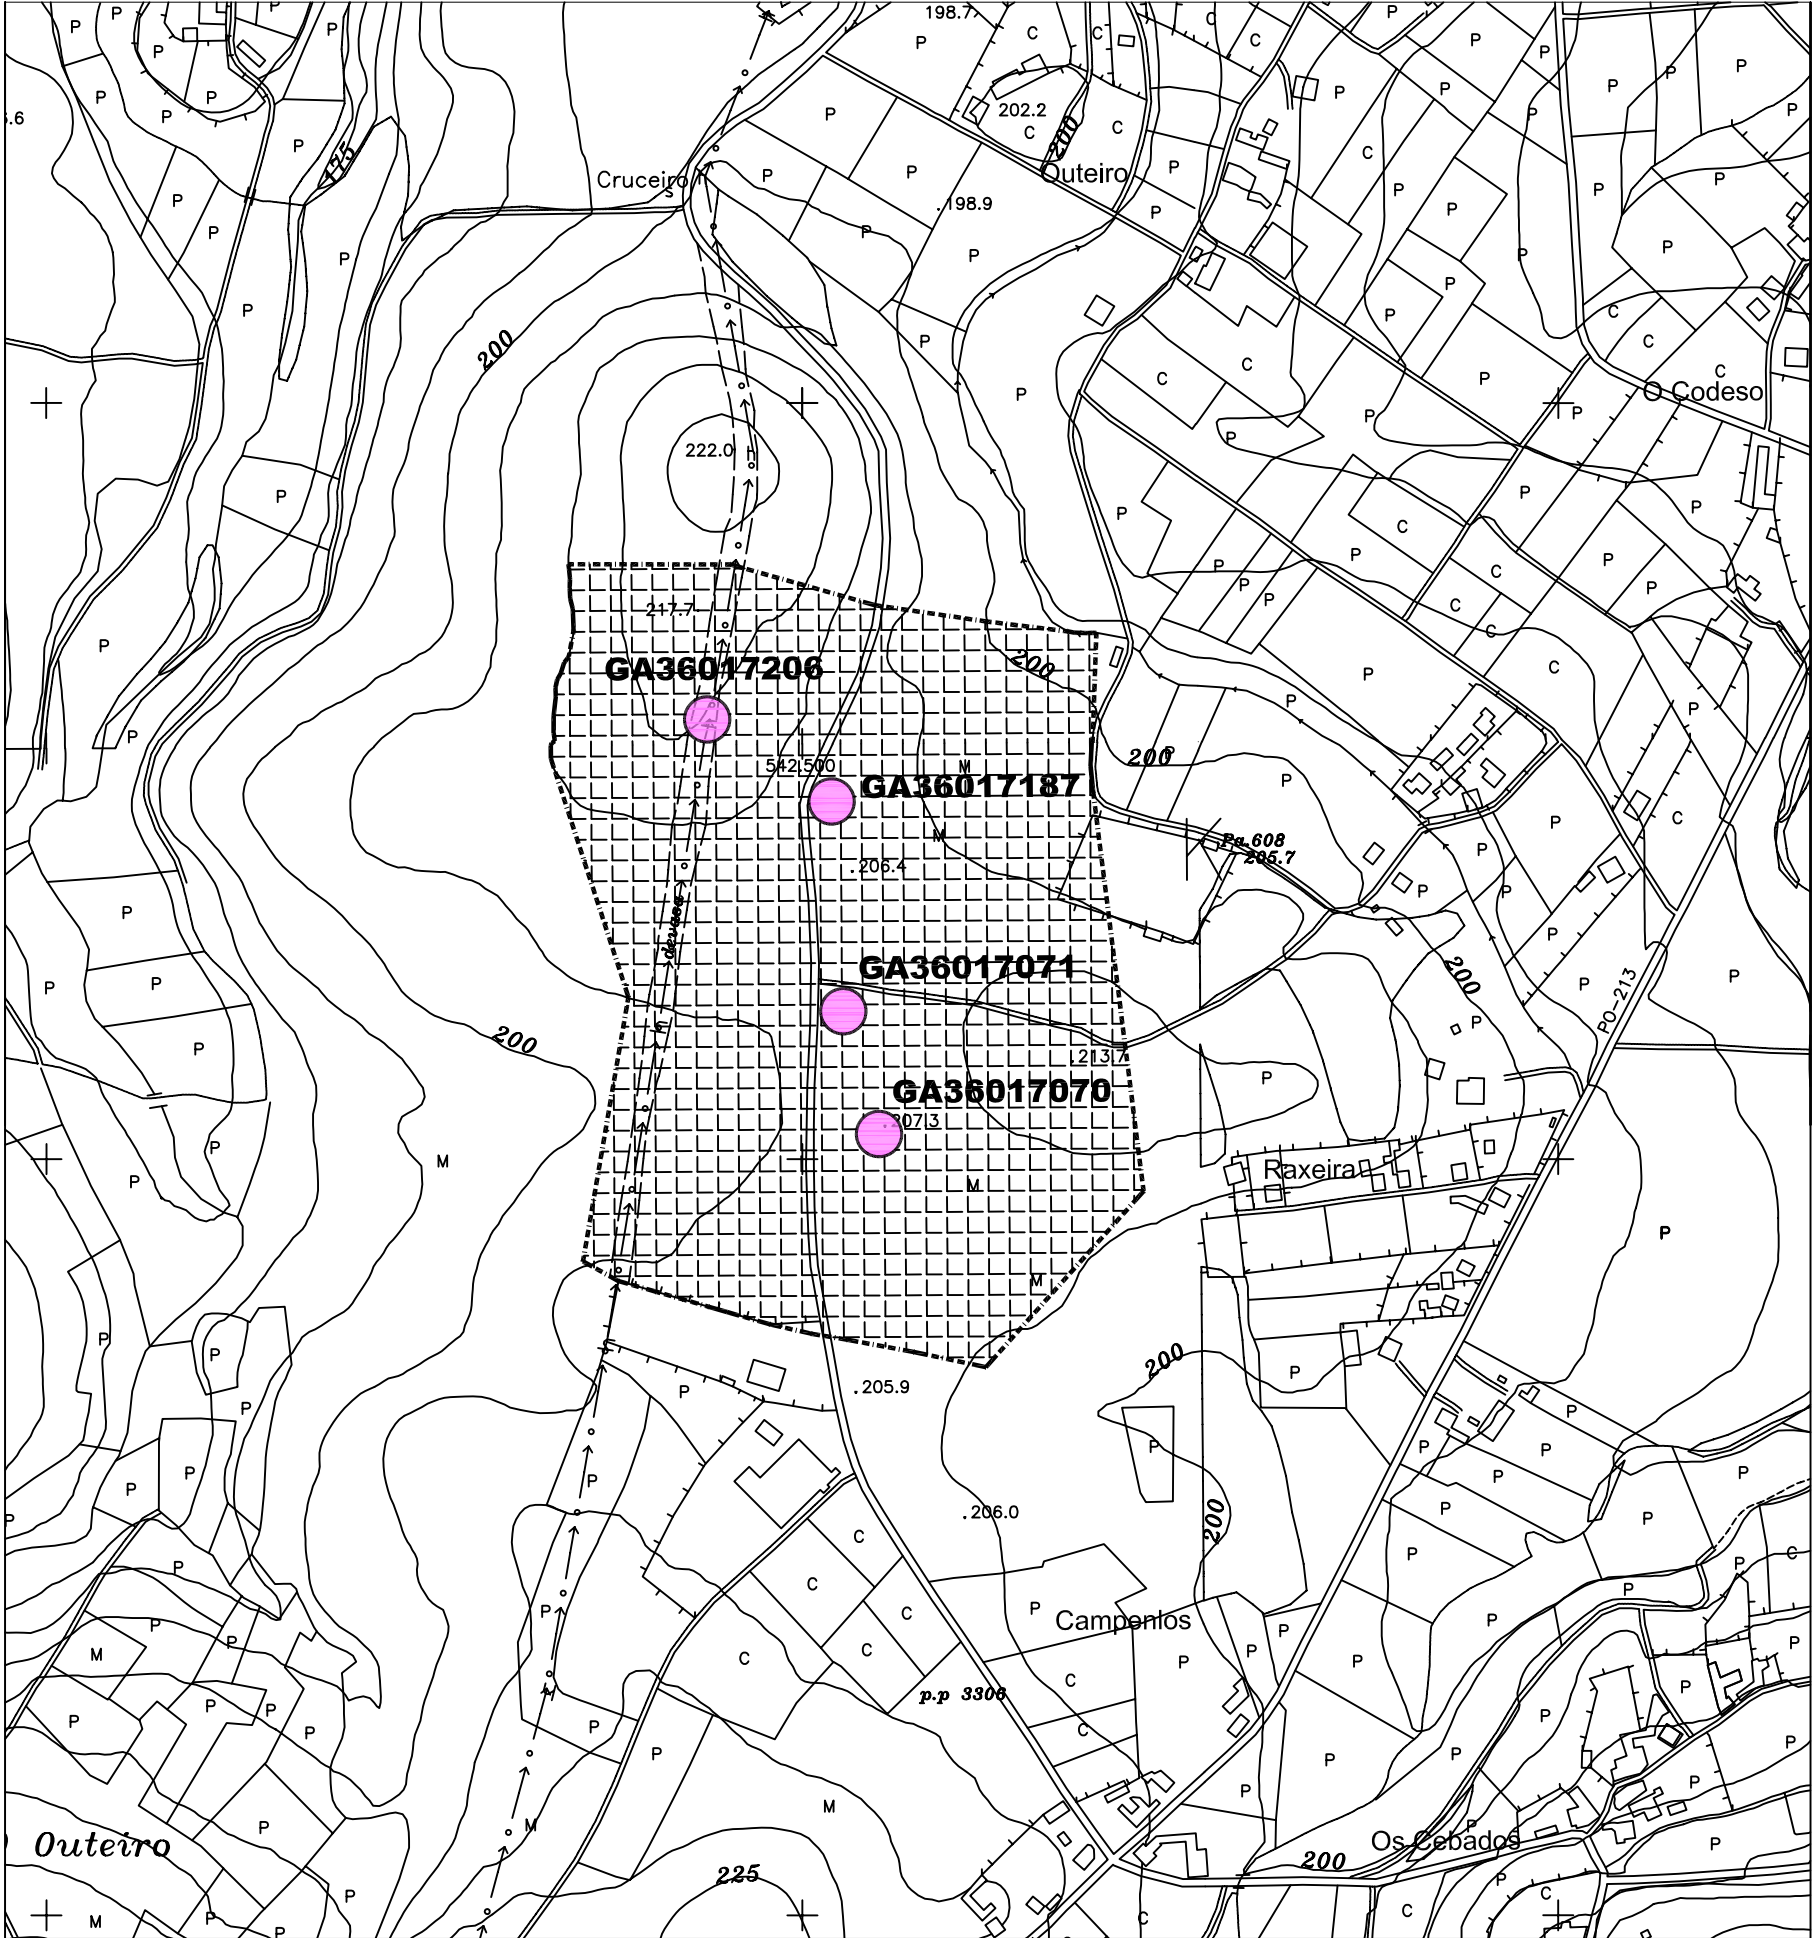

CÓDIGO	GA36017071		
NOME	MAMO DE CAMPENLOS II		
PARROQUIA	AGUIÓNS, SANTA MARÍA		
LUGAR	CAMPENLOS		
PLANO E:1/5000	SI-24		
TIPOLOXÍA	MÁMOA		
ADSCRIP. CULTURAL	NEOLÍTICO		
LOCALIZACION	PROYECCION UTM	COORD. XEOGRAFICAS	ALTITUDE
	X : 542.525 Y : 4.728.568	Lonx : 08°27'19'' LAT. : 42°43'38''	229 M.S.N.M.
DESCRIPCION DE ACCESOS	DENDE A CAPITAL MUNICIPAL CÓLLESE A ESTRADA PO-213, DIRECCIÓN PONTE ULLA. PERCORRIDOS UNS 2 QM. CÓLLESE UN CRUCE Á ESQUERDA, DIRECCIÓN O LUGAR DE SANTELES. PASANDO UNHA NAVE E UN MESÓN QUE SE ATOPAN NUNHA CURVA Á DEREITA, E TRANSCURRIDOS UNS 225 M., ATOPAMOS A MÁMOA Á DEREITA, UNS 10 M. Ó CARÓN DA ESTRADA, NUNHA PARCELA RECENTEMENTE DESBROZADA.		
CROQUIS E DESCRIPCION	MÁMOA PEQUENA CON UNHAS DIMENSIÓN DE N-S : 18 M., E-W : 16 M. PRESENTA FOSA CENTRAL DE EXCAVACIÓN, SEN QUE SE OBSERVEN RESTOS DE CÁMARA OU OUTRO TIPO DE ESTRUCTURA EXTERIOR. LIXEIRAMENTE ALTERADO CARA U OESTE, PRESENTA UNHA ALTURA NO SEU SECTOR NORTE DE 1 M.		

ORDENANZA DE APLICACIÓN	TIPO SOLO
SRPPT / SRPF / SRPI	RÚSTICO DE PROTECCION


GA36017001	IDENTIFICACIÓN ELEMENTO CATALOGADO
	IDENTIFICACIÓN ELEMENTO CATALOGADO (DESTRUÍDO OU DESAPARECIDO)
GA36017001	PROTECCIÓN INTEGRAL DO XACEMENTO
	PROTECCION EXTERIOR DO XACEMENTO (AREA DE RESPECTO)

LOCALIZACIÓN	
--------------	--



CONCELLO DA ESTRADA
PLAN XERAL DE ORDENACIÓN MUNICIPAL

PLANO DE SITUACIÓN. (ESCALA 1/5000)

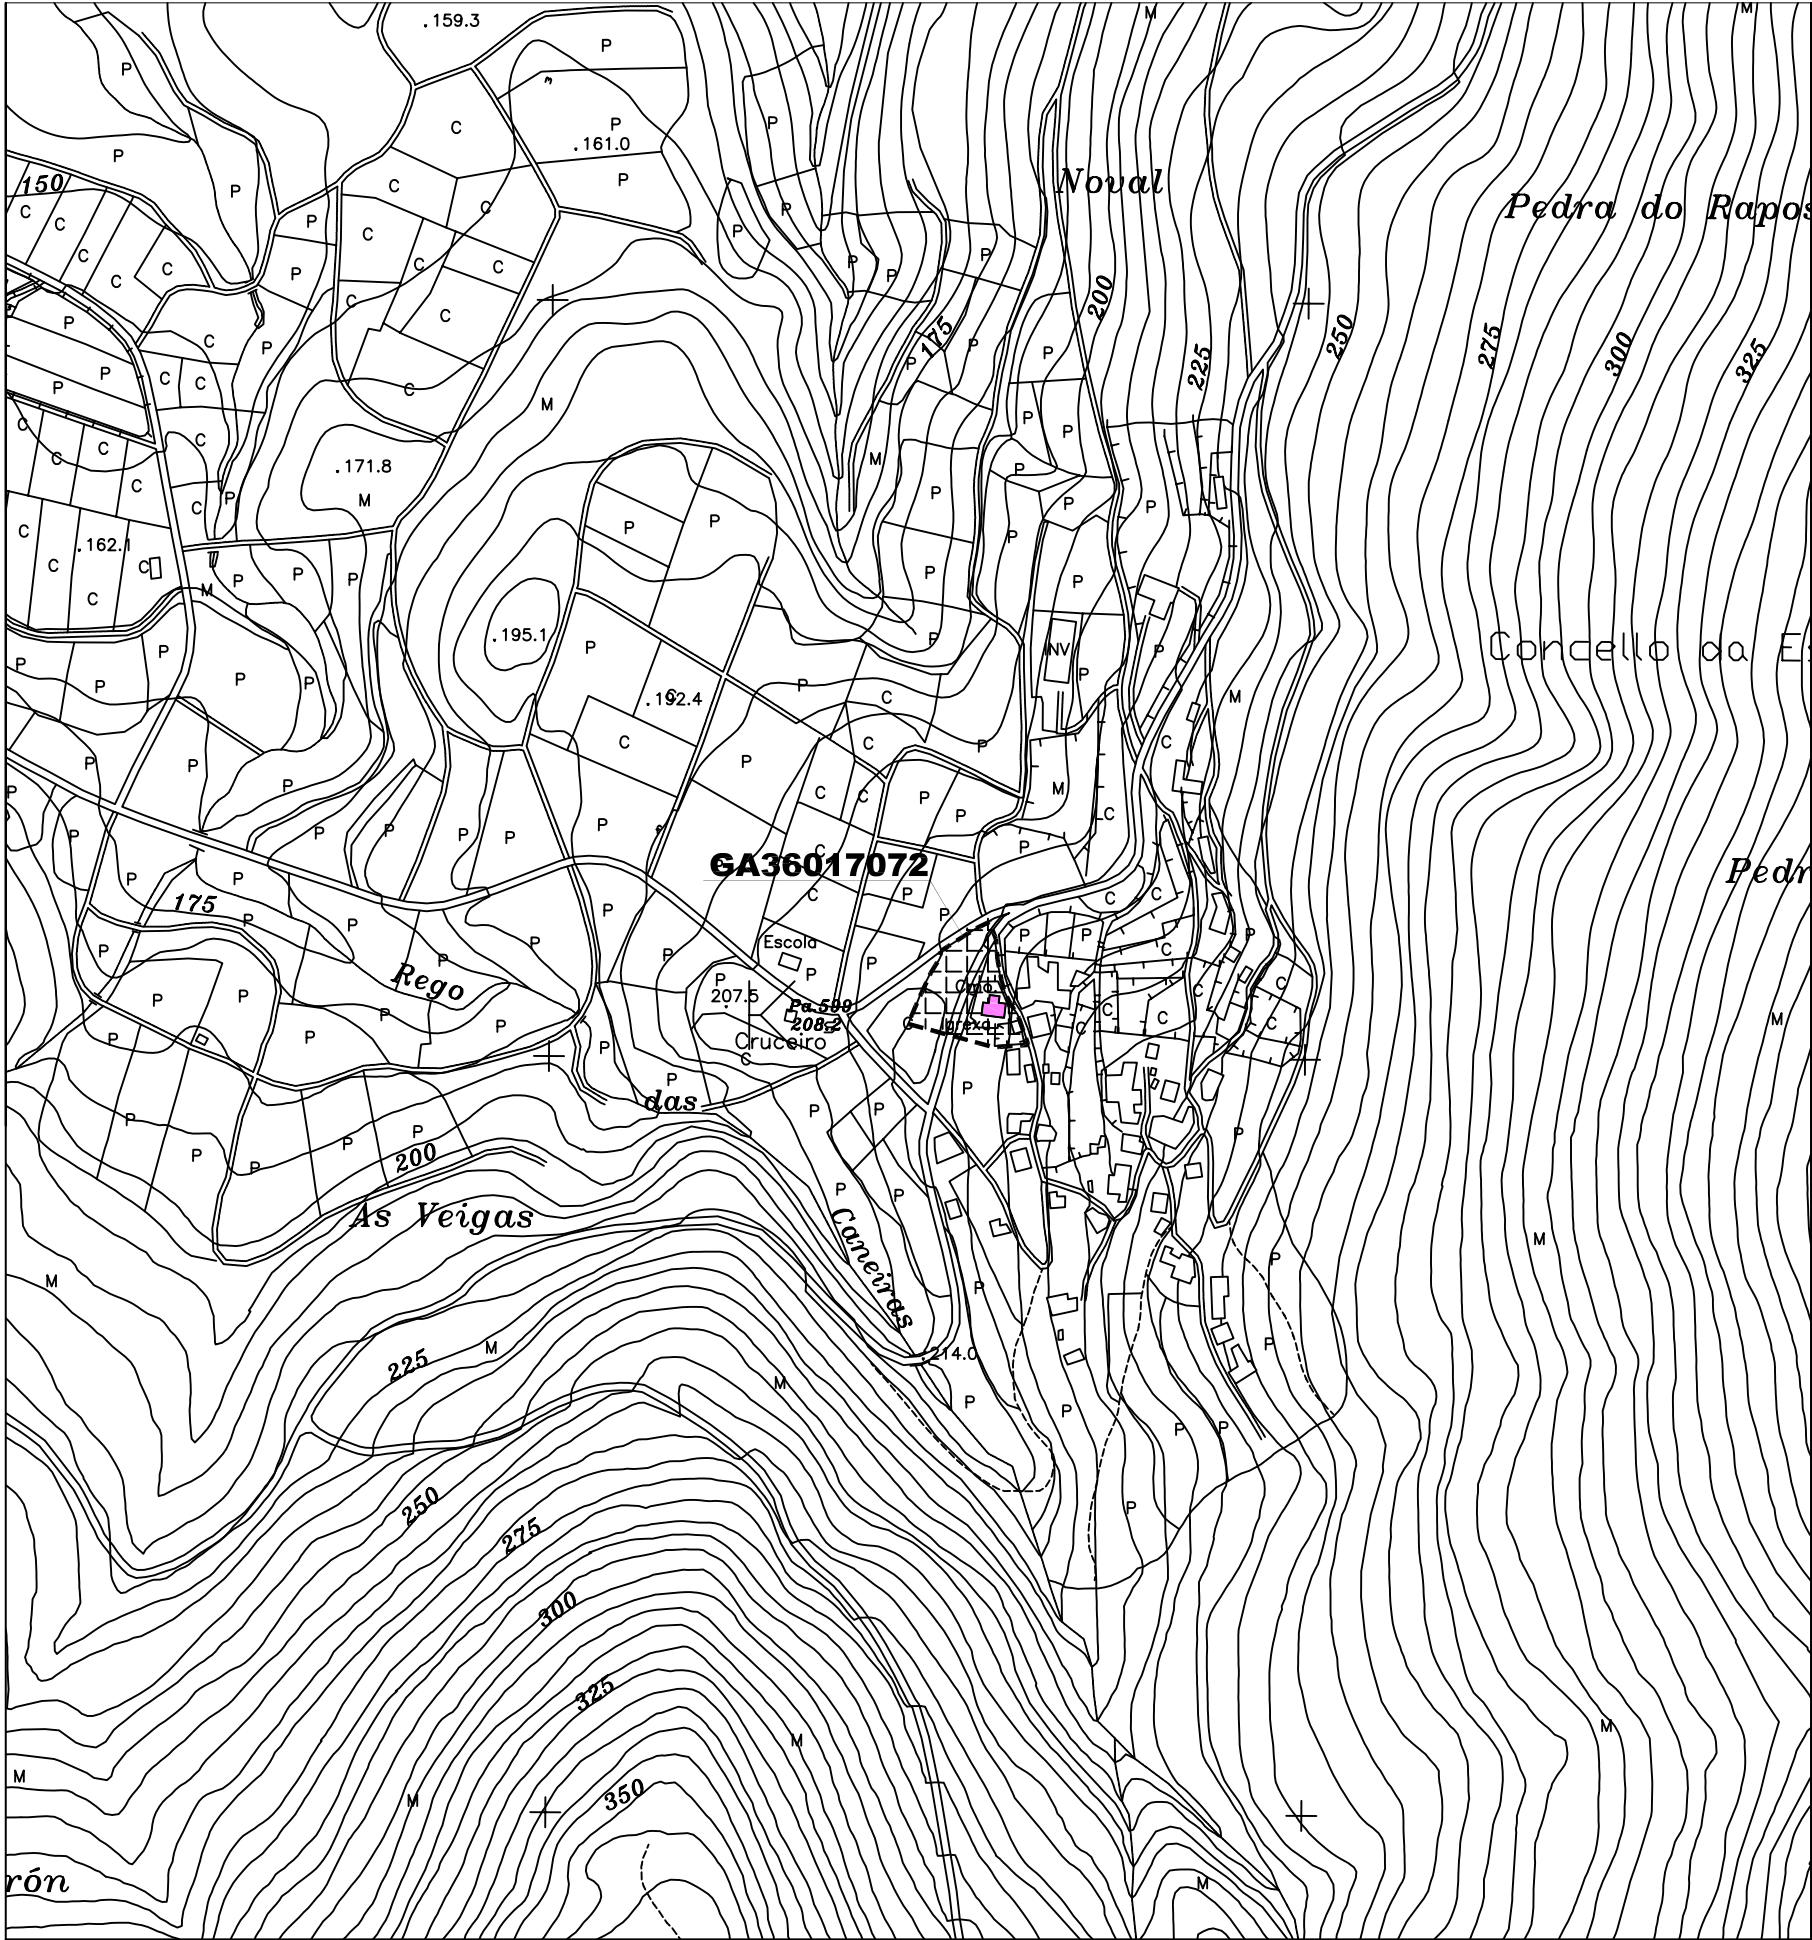


XACEMENTO ARQUEOLÓXICO

CÓDIGO	GA36017072		
NOME	IGREXA PARROQUIAL		
PARROQUIA	BARCALA, SANTA MARIÑA		
LUGAR	SANTA MARIÑA		
PLANO E: 1/5000	SI-15		
TIPOLOXÍA	NECRÓPOLE		
ADSCRIP. CULTURAL	MEDIEVAL		
LOCALIZACION	PROYECCION UTM	COORD. XEOGRAFICAS	ALTITUDE
	X : 533.795 Y : 4.729.530	Lonx : 08°35'14'' Lat. : 42°43'01''	220 M.S.N.M.
DESCRIPCION DE ACCESOS	DENTE A CAPITAL MUNICIPAL CÓLLESE A ESTRADA C-541 DIRECCIÓN A SANTIAGO, ATA CHEGAR Ó LUGAR DE BALOIRA, UNHA VEZ PASADO ESTE LUGAR HAI QUE COLLE- LA ESTRADA Á MAN ESQUERDA, PO-214 QUE LEVA A STA. MARIÑA DE BARCALA E A PONTECESURES. UNHA VEZ CHEGADOS Ó LUGAR DE BARCALA, TÓMASE O DESVÍO Á MAN ESQUERDA QUE LEVA DIRECTAMENTE Á IGREXA PARROQUIAL, A UNS 50 M. Ó INICIO DO DESVÍO.		
CROQUIS E DESCRIPCION	IGREXA ROMÁNICA DE FINAIS DO SÉCULO XII, DUNHA SOA NAVE CON ÁBSIDA RECTANGULAR. A SÚA FACHADA PRINCIPAL TEN UNHA TORRE CILÍNDRICA REMATADA EN PIRÁMIDE, E FORMA UN PEQUEÑO ALPENDRE DIANTE DUNHA SINXELA PORTADA ENMARCADA CUN ARCO SEMICIRCULAR. Á ÁBSIDA, POLA SÚA PARTE, TEN DOUS TRAMOS, ENMARCADOS ENTRE DOUS PARES DE CONTRAFORTES. O ALEIRO FOI ALTERADO DA SÚA POSICIÓN ORIXINARIA, ELEVÁNDOSE UNS CENTÍMETROS POR ENRIBA DA CORNIXA O QUE OBRIGOU A MODIFICA- LA DIRECTRIZ DOS ARCOS INTERIORES, QUE PASARON DE SER DE MEDIO PUNTO A PUNTADOS. A CORNIXA POSÚE CHAFRÁN RECTO E ESTÁ SOSTIDA POR CANZORRIÑOS DE PROA. NO TRAMO CENTRAL DA ÁBSIDA ÁBRESE UNHA VENTÁ CON DOBRE ARQUIVOLTA CON CHAMBRANA DE BOLAS, ERGUIDA SOBRE DÚAS COLUMNAS, CON FUSTE MONOLÍTICO E ADOSADO, E OS CAPITAIS ESTÁN ENFEITADOS CON MOTIVOS VEXETAIS DE FOLLAS E MAZÁS. DADO QUE ESTAMOS ANTE UNHA IGREXA ROMÁNICA, AÍNDA QUE ALGO MODIFICADA, É MÁIS QUE PROBABLE A PRESENCIA NO INTERIOR DO EDIFICIO, ASÍ COMO NO SEU ENTORNO, DUNHA NECRÓPOLE DE ÉPOCA MEDIEVAL OU CANDO MENOS DE RESTOS DA MESMA.		

ORDENANZA DE APLICACIÓN	TIPO SOLO
SRPPT / SRPAP / SRPI	DE NÚCLEO RURAL / RÚSTICO DE PROTECCIÓN

GA36017001	IDENTIFICACIÓN ELEMENTO CATALOGADO
	IDENTIFICACIÓN ELEMENTO CATALOGADO (DESTRUÍDO OU DESAPARECIDO)
GA36017001	PROTECCIÓN INTEGRAL DO XACEMENTO
	PROTECCION EXTERIOR DO XACEMENTO (AREA DE RESPECTO)

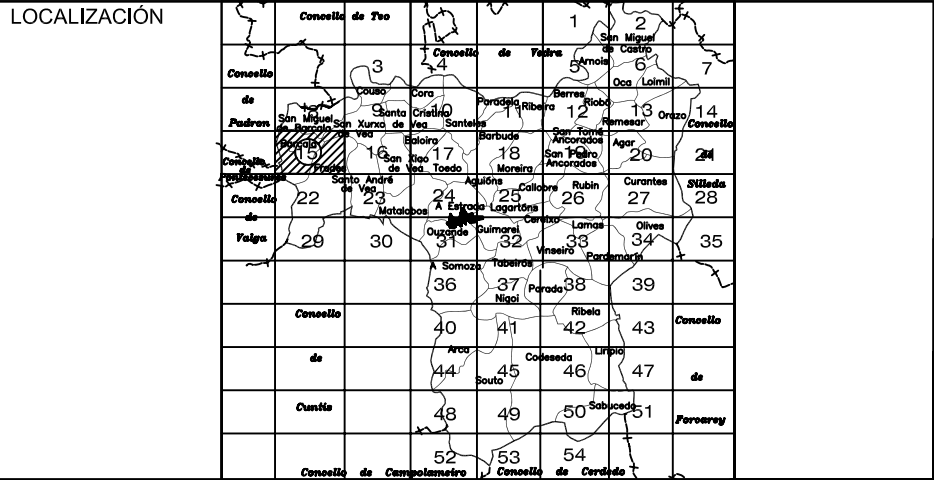




CONCELLO DA ESTRADA

PLAN XERAL DE ORDENACIÓN MUNICIPAL

XACEMENTO ARQUEOLÓXICO

PLANO DE SITUACIÓN. (ESCALA 1/5000)

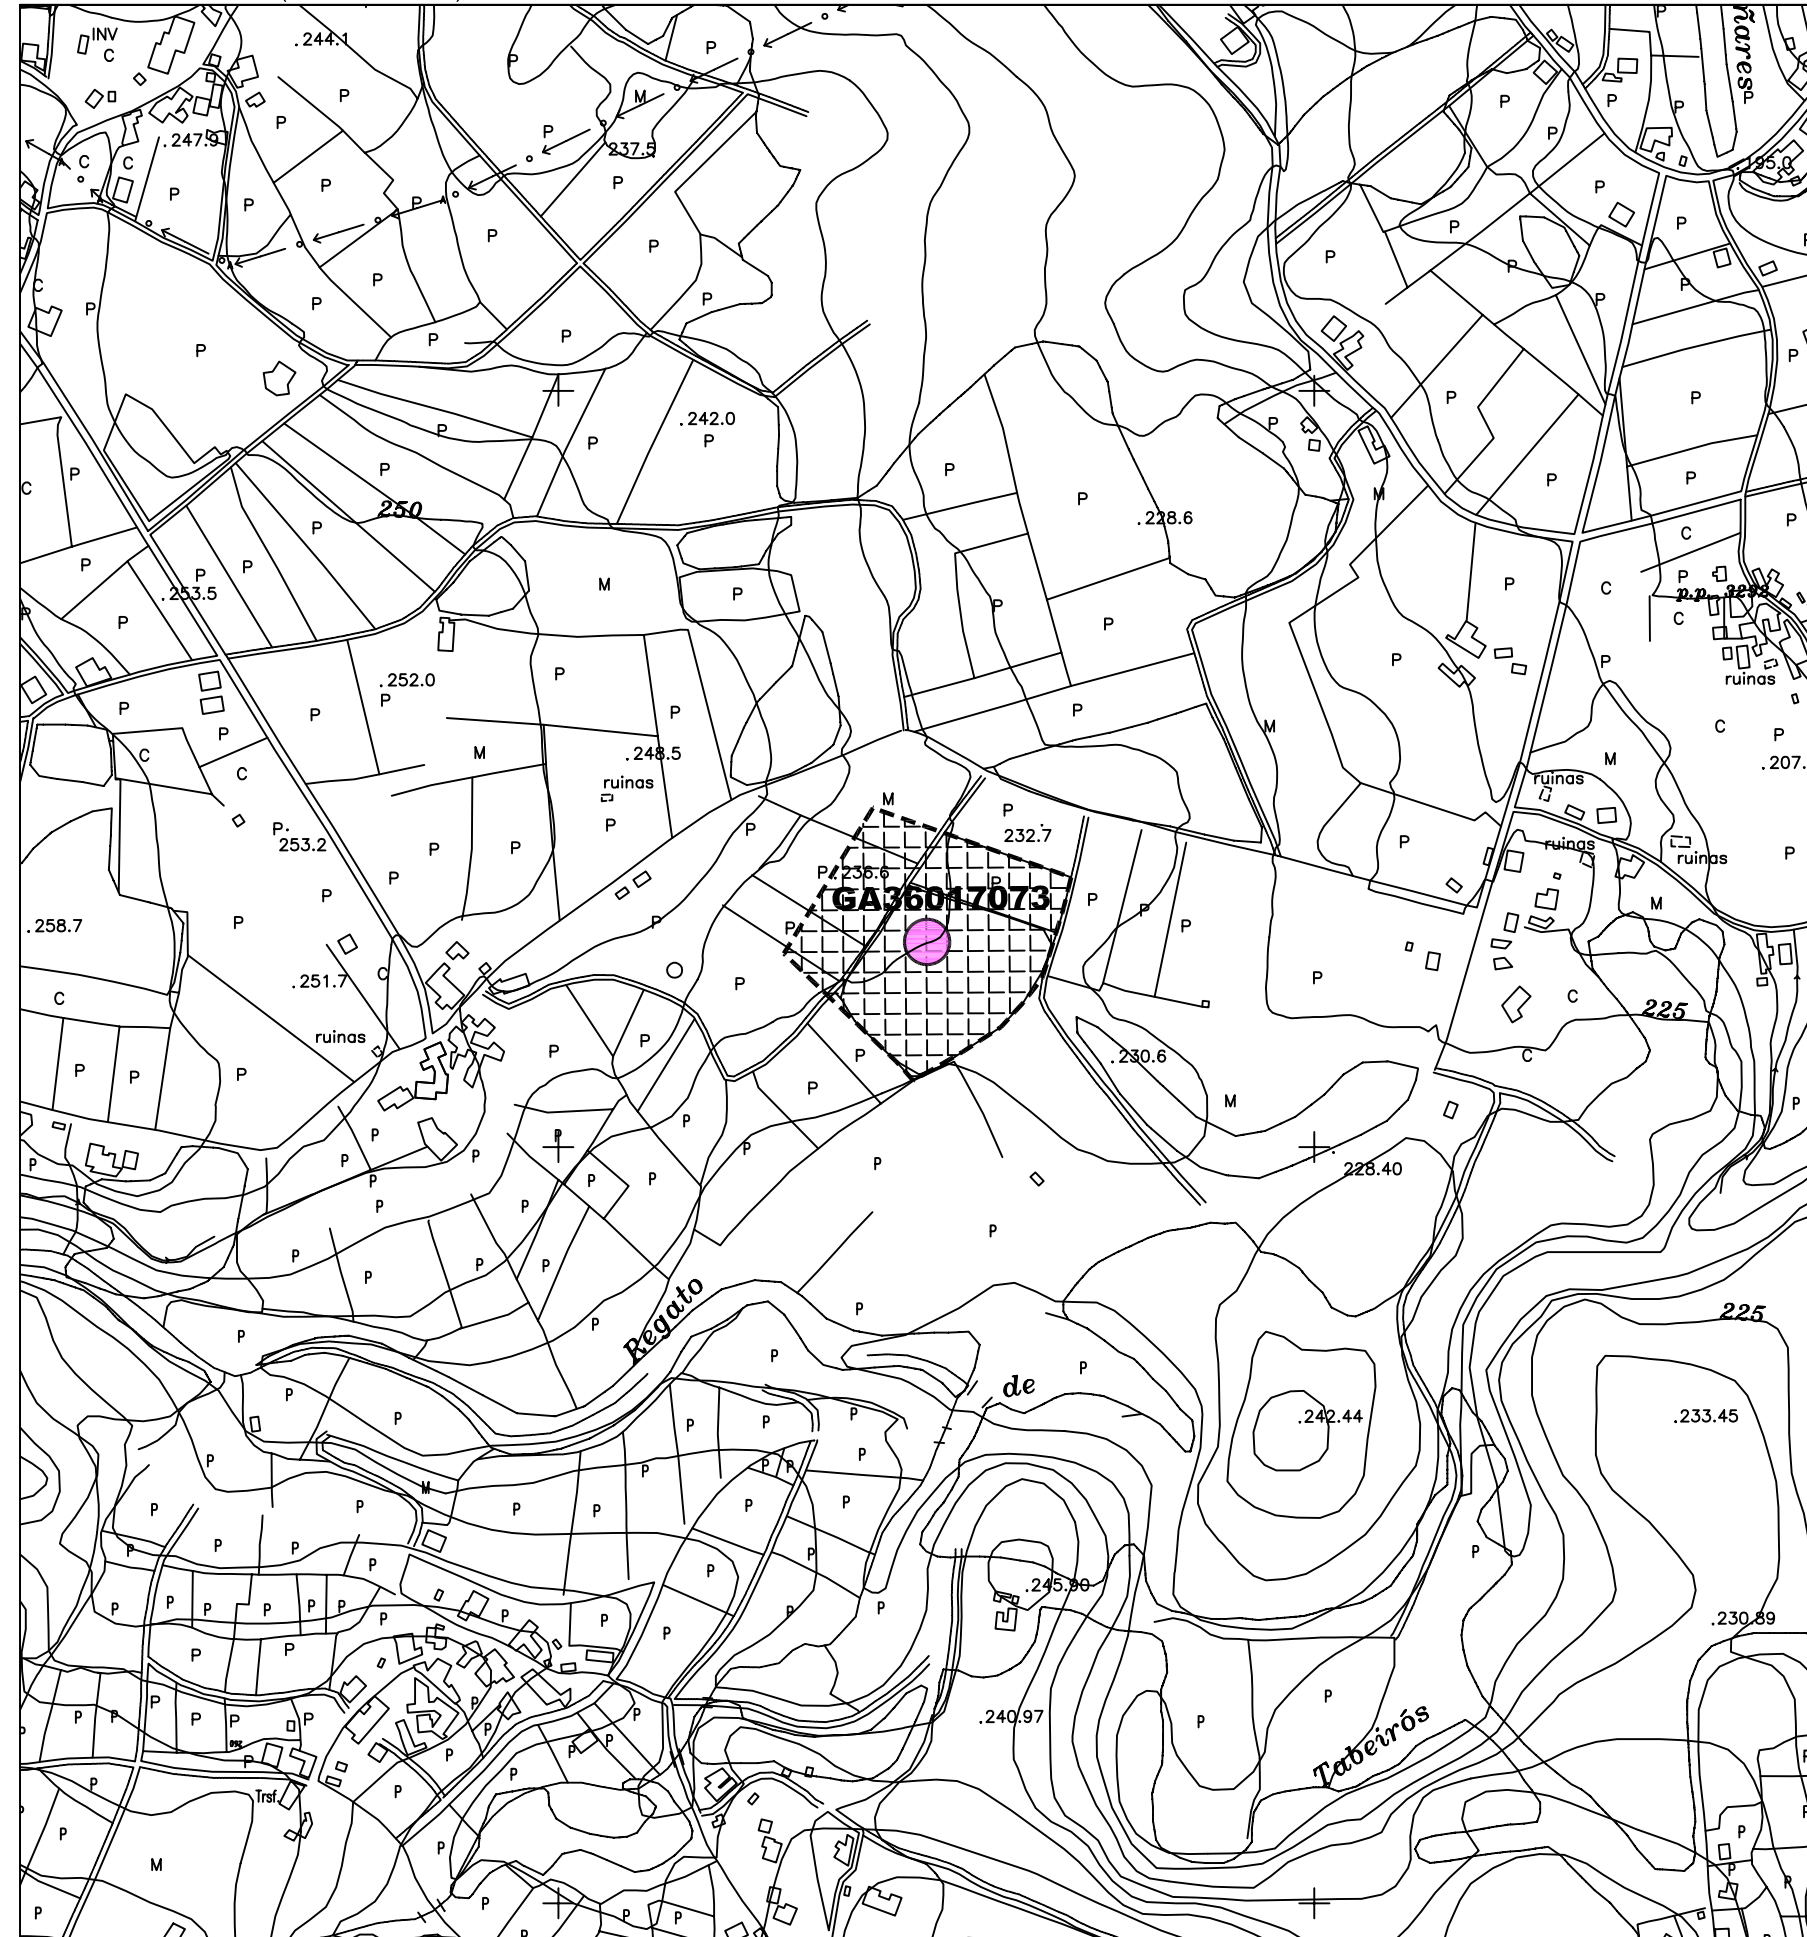

CÓDIGO	GA36017073		
NOME	A MÁMOA / A LAGOA		
PARROQUIA	CEREIXO, SAN XURXO		
LUGAR	VISO DE ARRIBA		
PLANO E: 1/5000	SI-32		
TIPOLOXÍA	MÁMOA		
ADSCRIP. CULTURAL	NEOLÍTICO		
LOCALIZACION	PROYECCION UTM	COORD. XEOGRAFICAS	ALTITUDE
	X : 544.753 Y : 4.725.139	LONX : 08°27'14'' LAT. : 42°40'46''	230 M.S.N.M.
DESCRIPCION DE ACCESOS	DENDE A CAPITAL MUNICIPAL TÓMASE A ESTRADA QUE LEVA A CERDEDO (PO-2003) ATA CHEGAR Á ALTURA DO DESVÍO Á MAN ESQUERDA QUE LEVA Á IGREXA PARROQUIAL DE GUIMAREI, PASANDO POR RIAL. TÓMASE O DESVÍO INDICADO ATA O SEU EMPALME, NAS INMEDIACIÓNS DA IGREXA DE GUIMAREI, CUNHA PISTA QUE BORDEA O LUGAR DE S. XIAO. TÓRCESE Á DEREITA E PERCÓRRENSE UNS 100 M. ATA EMPALMAR NOUTRA PISTA. NO EMPALME CÓLLESE Á MAN ESQUERDA E SÉGUESE ATA CHEGAR Ó LUGAR DE XERLÍS. NAS ÚLTIMAS CASAS CÓLLESE UNHA PISTA DE TERRA Á MAN DEREITA QUE LEVA A UN SECTOR ADICADO A PRADERÍAS. CONTINUÁSE POLO VIAL ATA CHEGAR A UN PEQUEÑO SECTOR BOSCOZO A UNS 350 M. DO COMEZO DO VÍAL, Á MAN DEREITA, NO QUE SE LOCALIZA O ELEMENTO, A UNS 25 M. Ó L DA PISTA.		
CROQUIS E DESCRIPCION	XACEMENTO TUMULAR DE BOAS PROPORCIÓNS DA QUE, DEBIDO Á IMPOSIBILIDADE DE ACCELERAR Ó SEU SECTOR CENTRAL, POR MOR DAS CONDICIÓN DE VEXETACIÓN QUE PRESENTA A SÚA ÁREA DE EMPRAZAMENTO, NON SE PODEN REFLECTIR MÁIS DATOS.		

ORDENANZA DE APLICACIÓN
SRPPT / SRPAP

TIPO SOLO
RÚSTICO DE PROTECCION

GA36017001	IDENTIFICACIÓN ELEMENTO CATALOGADO
	IDENTIFICACIÓN ELEMENTO CATALOGADO (DESTRUÍDO OU DESAPARECIDO)
GA36017001	PROTECCIÓN INTEGRAL DO XACEMENTO
	PROTECCION EXTERIOR DO XACEMENTO (AREA DE RESPECTO)


LOCALIZACIÓN												
	1	2	3	4	5	6	7	8	9	10	11	12
	13	14	15	16	17	18	19	20	21	22	23	24
	25	26	27	28	29	30	31	32	33	34	35	36
	37	38	39	40	41	42	43	44	45	46	47	48
	49	50	51	52	53	54	55	56	57	58	59	60



CONCELLO DA ESTRADA
PLAN XERAL DE ORDENACIÓN MUNICIPAL

XACEMENTO ARQUEOLÓXICO

PLANO DE SITUACIÓN. (ESCALA 1/5000)

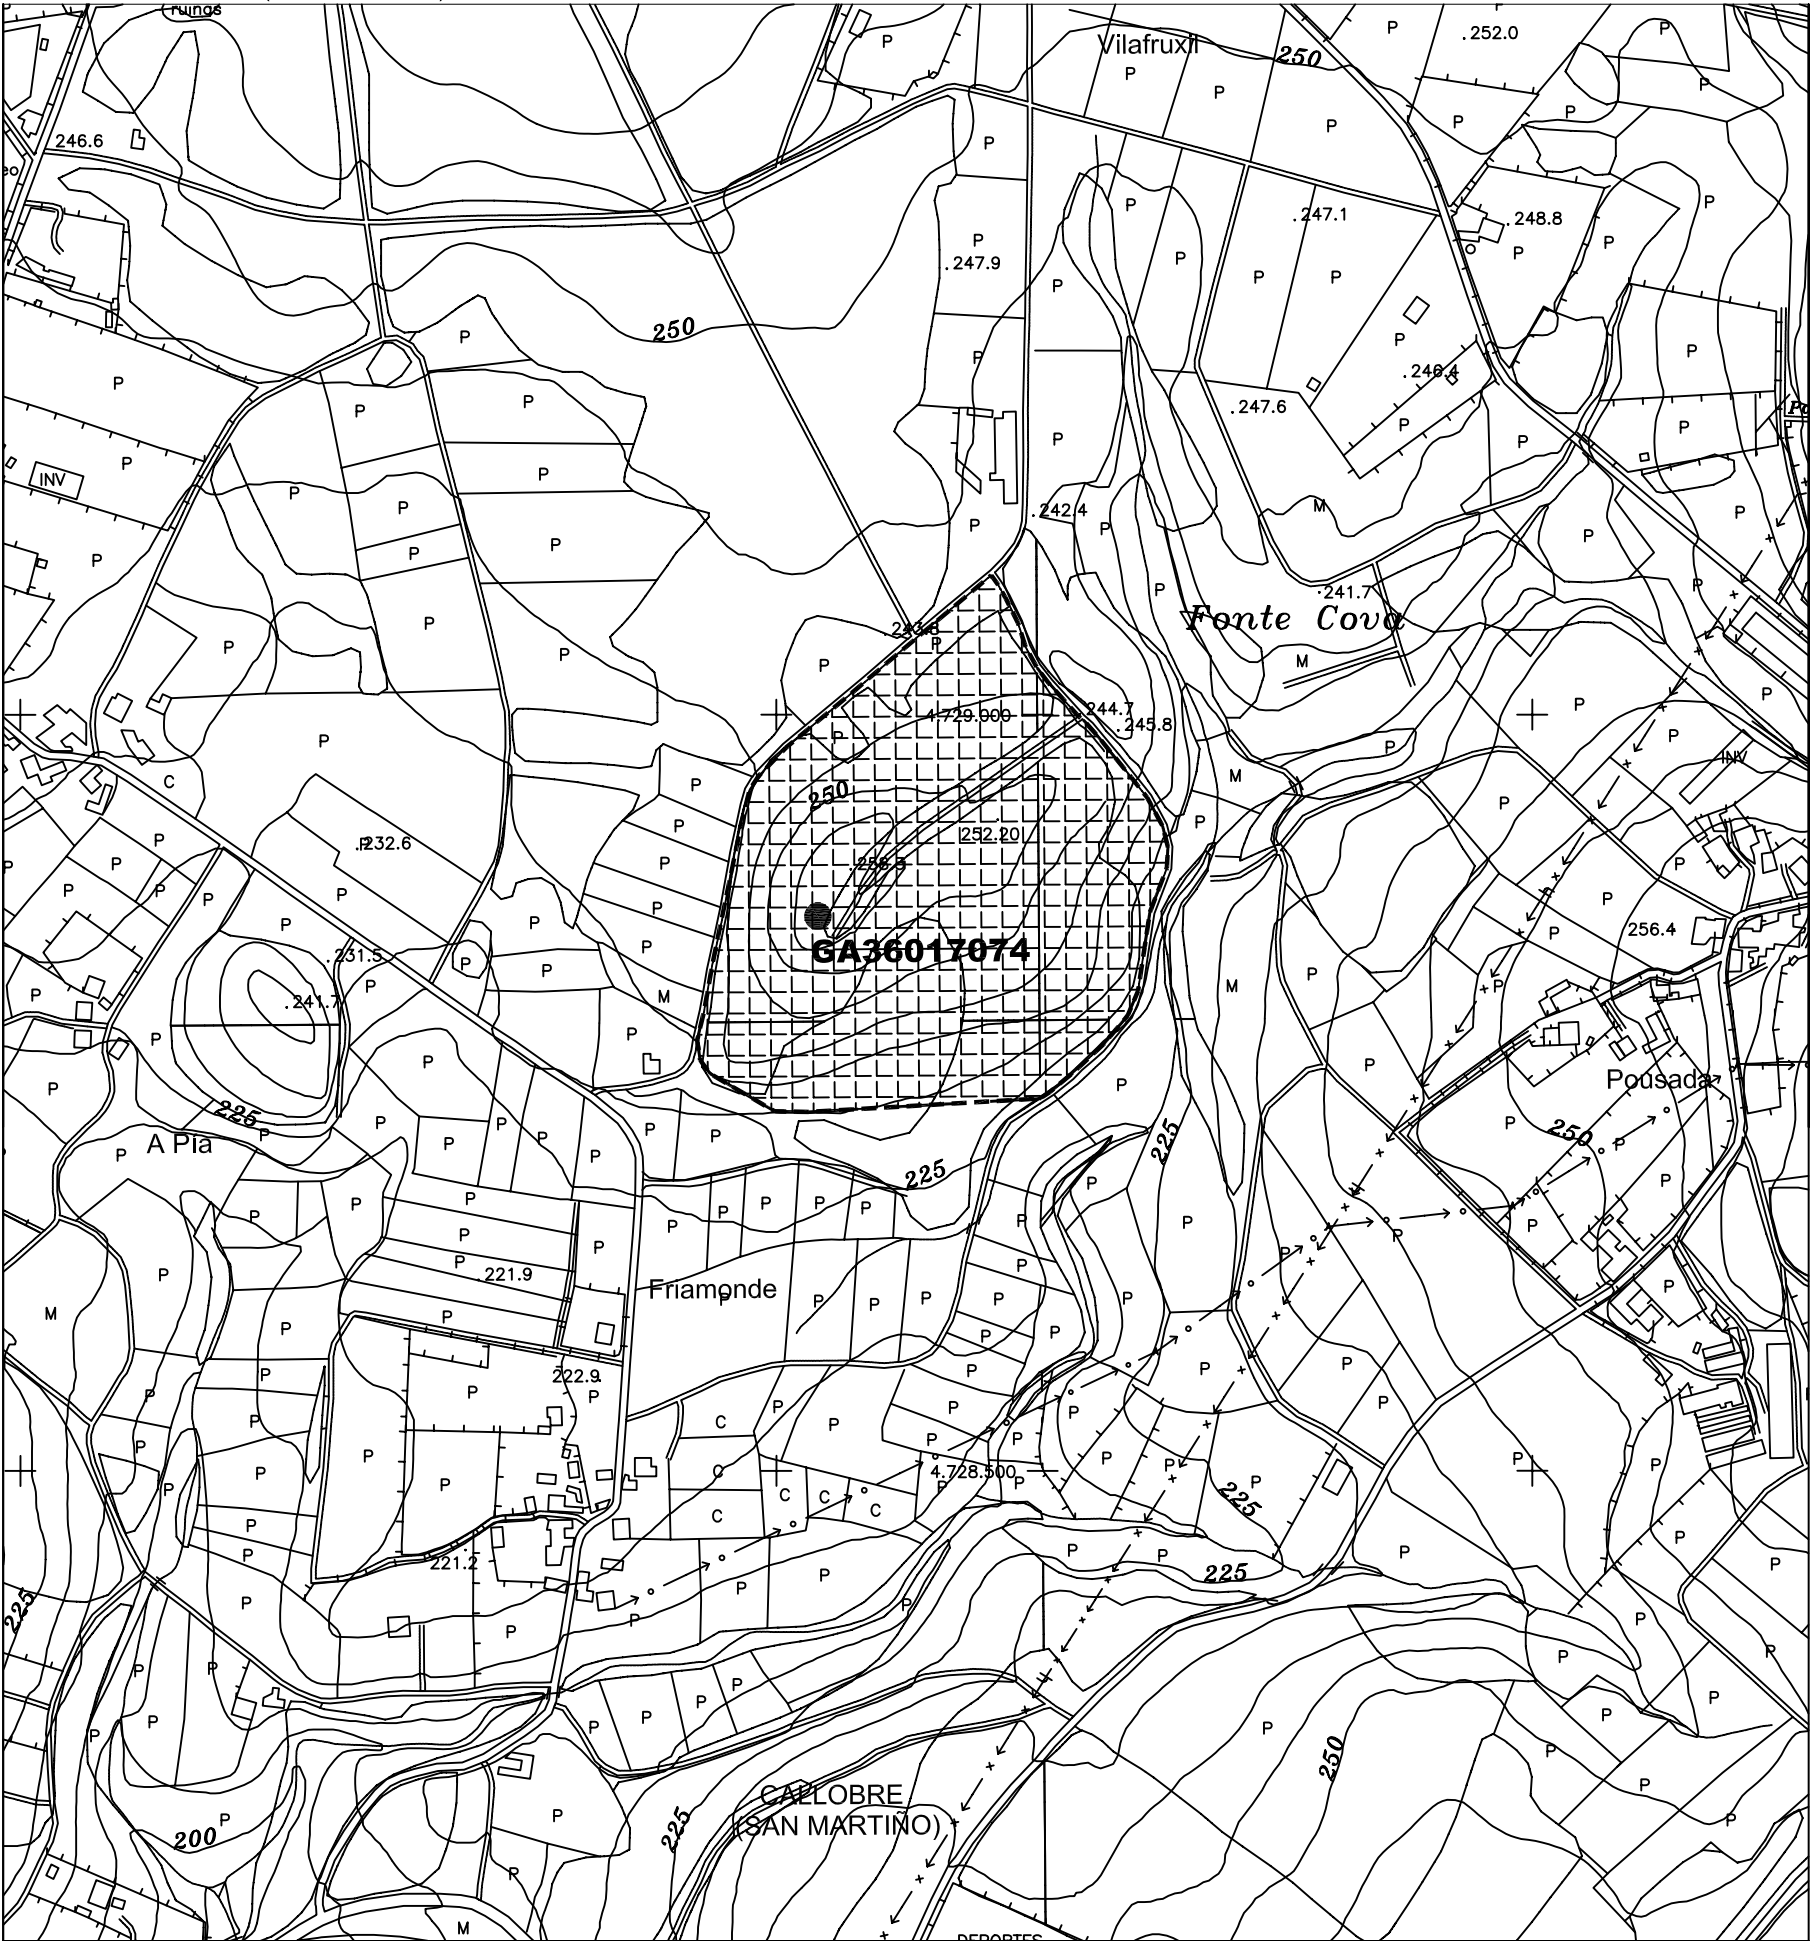

CÓDIGO	GA36017074		
NOME	ARTESA DOS MOUROS		
PARROQUIA	CALLOBRE, SAN MARTIÑO		
LUGAR	FRIAMONDE		
PLANO E:1/5000	SI-18		
TIPOLOXÍA	OBRA		
ADSCRIP. CULTURAL	ROMANO		
LOCALIZACION	PROYECCION UTM	COORD. XEOGRAFICAS	ALTITUDE
	X : 544.607 Y : 4.730.750	Lonx : 08°27'19'' LAT. : 42°43'38''	229 M.S.N.M.
DESCRIPCION DE ACCESOS	DENDE A CAPITAL MUNICIPAL CÓLLESE A ESTRADA N-640, DIRECCIÓN LALÍN. A UNS 600 M. DESPOÍS DE PASA-LO DESVÍO QUE LEVA A MOREIRA E Ó PAZO DE OCA, NO COMEZO DUNHA AMPLA CURVA Á DEREITA, HAI QUE COLLER UNHA PISTA Á MAN ESQUERDA QUE LEVA Ó LUGAR DE FRIAMONDE.		
CROQUIS E DESCRICION	ESTRUCTURA DE PRANTA RECTANGULAR ESCAVADA NA ROCHA, SUAVEMENTE INCLINADA, DUNHAS DIMENSIÓNS DE 1 X 1,20 M. E UNHA PROFUNDIDADE DUNS 3 CM. QUE VAI DESCENDENDO CARA Ó S, ONDE APENAS TEN FONDURA. A PARTE W PRESENTA OUTRO REBAIXE, A MODO DE PÍA, DUNHAS DIMENSIÓNS BASTANTE MÁIS REDUCIDAS. SITUÁSE NO SECTOR SUROCCIDENTAL DO ALTO COÑECIDO COMO "CASTRO DE FRIAMONDE". SEGUNDO A TRADICIÓN POPULAR A ESTRUCTURA É COÑECIDA COMO ABREVADERO PARA DARLLES DE BEBER ÓS CABALOS. DESDE UNHA ÓPTICA ARQUEOLÓXICA, DADO O FOLCLORE CON QUE CONTA A ESTRUCTURA, A TOPONIMIA CON QUE É DESIGNADO O SEU ENTORNO E A SÚA PROPIA MORFOLOXÍA, CON TODA PROBABILIDADE SE CORRESPONDA CON ALGÚN TIPO DE ESTRUCTURA DE ALMACENAMENTO DE AUGA DE ÉPOCA ROMANA, RELACIONADA CON ALGÚN SANTUARIO RUPESTRE OU DE BAÑO, ASOCIADA Á POSIBLE PRESENCIA NO ENTORNO DO ELEMENTO DE ALGÚN ASENTAMENTO AGRÍCOLA DA MESMA ÉPOCA.		

ORDENANZA DE APLICACIÓN

SRPPT / SRPAP

TIPO SOLO

DE NÚCLEO RURAL / RÚSTICO DE PROTECCION

GA36017001

IDENTIFICACIÓN ELEMENTO CATALOGADO



IDENTIFICACIÓN ELEMENTO CATALOGADO (DESTRUÍDO OU DESAPARECIDO)


GA36017001

PROTECCIÓN INTEGRAL DO XACEMENTO



PROTECCION EXTERIOR DO XACEMENTO (AREA DE RESPECTO)

LOCALIZACIÓN

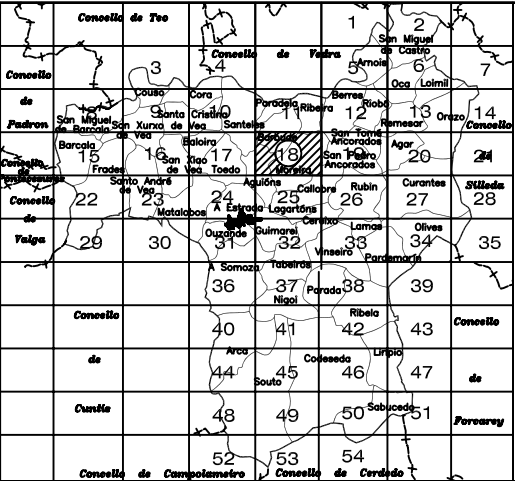




CONCELLO DA ESTRADA
PLAN XERAL DE ORDENACIÓN MUNICIPAL

XACEMENTO ARQUEOLÓXICO

PLANO DE SITUACIÓN. (ESCALA 1/5000)

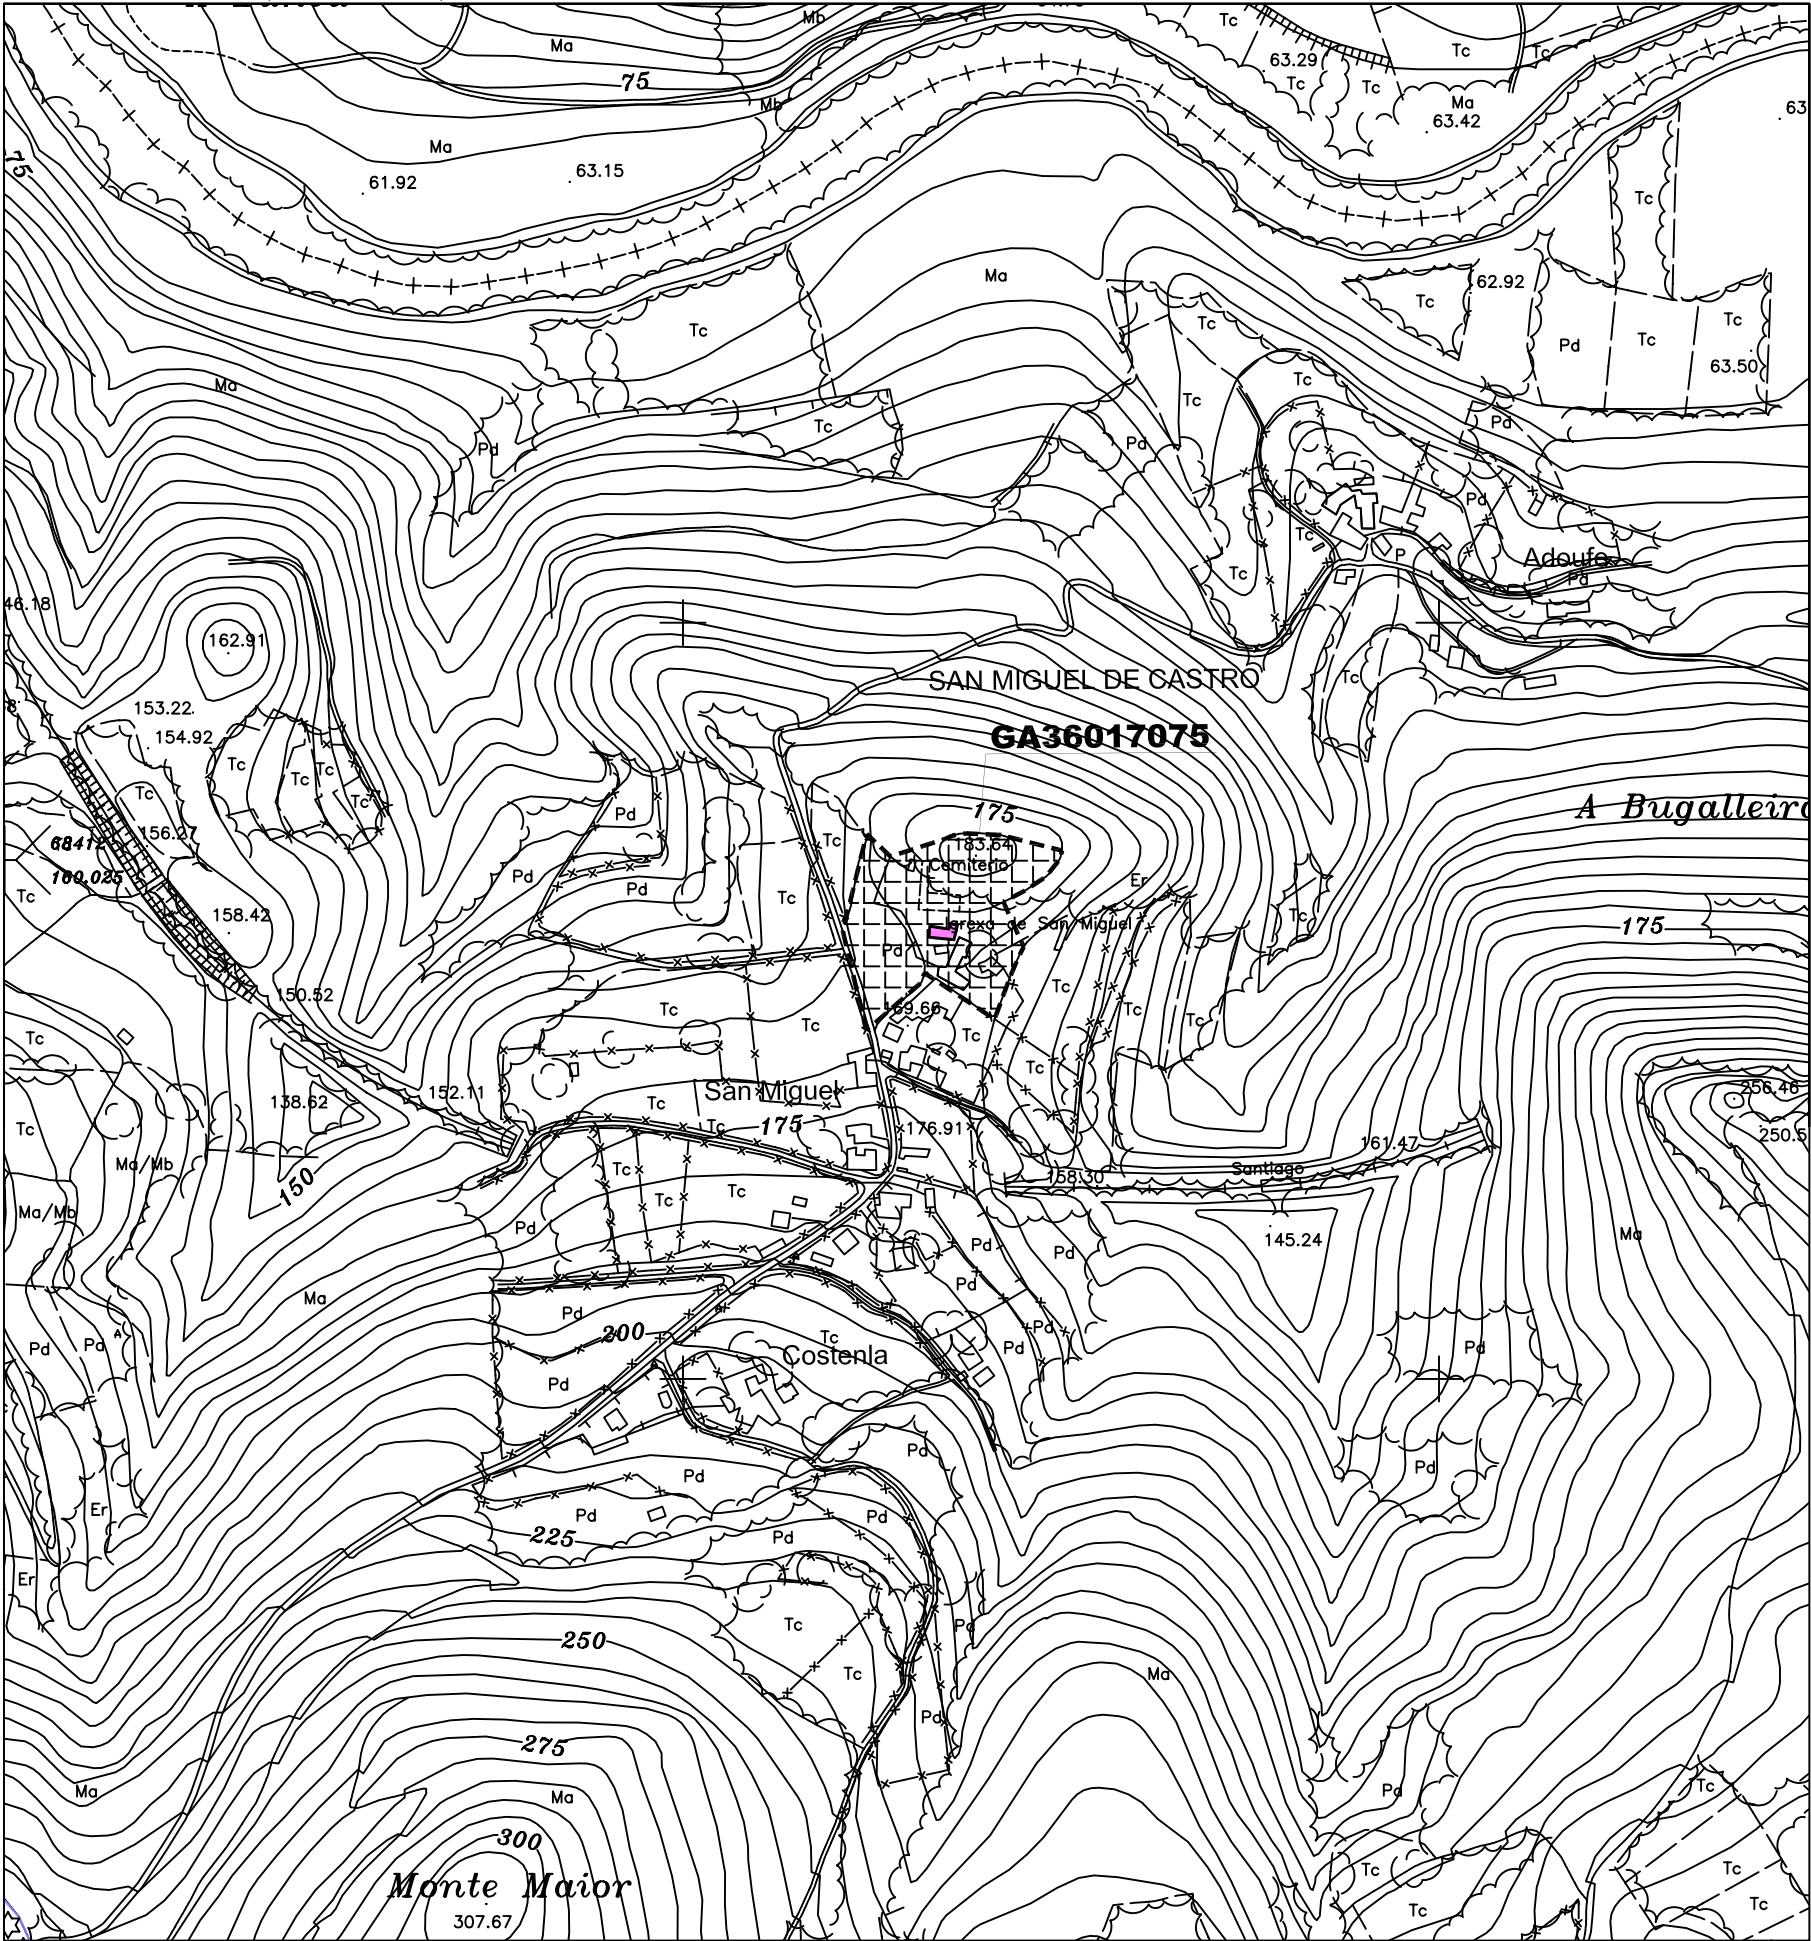

CÓDIGO	GA36017075		
NOME	IGREXA PARROQUIAL		
PARROQUIA	SAN MIGUEL DE CASTRO		
LUGAR	CASTRO		
PLANO E: 1/5000	S1-2		
TIPOLOXÍA	NECRÓPOLE		
ADSCRIP. CULTURAL	MEDIEVAL		
LOCALIZACION	PROXECCION UTM	COORD. XEOGRAFICAS	ALTITUDE
	X : 551.165 Y : 4.736.773	LONX : 08°22'28'' LAT. : 42°46'52''	170 M.S.N.M.
DESCRIPCION DE ACCESOS	DENDE A ESTRADA N-525, EN DIRECCIÓN OURENSE, A UNS 630 M. DA PONTE QUE ATRAVESA O RÍO ULLA, TÓMASE O DESVÍO Á MAN ESQUERDA QUE LEVA A BURATA, PONTE, SILVA E O SEIXO. UNHA VEZ CHEGADOS Ó LUGAR DE SEIXO, CÓLLESE UNHA PISTA Á MAN DEREITA QUE LEVA A CONSTENLA E A S. MIGUEL, LOCALIZÁNDOSE O ELEMENTO NO SECTOR SETENTRIONAL DO ÚLTIMO DOS LUGARES SINALADOS, NA MARXE DEREITA DA PISTA.		
CROQUIS E DESCRICION	IGREXA ROMÁNICA DE FINAIS DO S.XII OU PRINCIPIOS DO S.XIII, AÍNDA QUE HAI DOCUMENTACIÓN QUE XA SINALA A EXISTENCIA DO TEMPLO PARROQUIAL NO ANO 912. CONTA CUNHA SOA NAVE. DA CONSTRUCCIÓN ORIXINAL CONSERVA O ARCO TRIUNFAL E A ÁBSIDA RECTANGULAR, AÍNDA QUE REFORMADA. AS REFORMAS NA ÁBSIDA OCASIONARON A DESAPARICIÓN DAS VENTÁS ROMÁNICAS E DOS CANZORROS, DOS QUE TAN SÓ RESTAN DOUS NA PROA. DADO QUE ESTAMOS ANTE UNHA IGREXA ROMÁNICA, AÍNDA QUE MOI MODIFICADA CON RESPECTO Á SÚA FISIONOMÍA ORIXINAL, É MÁIS QUE PROBABLE A PRESENCIA NO INTERIOR DO EDIFICIO, ASÍ COMO NO SEU ENTORNO, DUNHA NECRÓPOLE DE ÉPOCA MEDIEVAL OU CANDO MENOS DE RESTOS DA MESMA.		


ORDENANZA DE APLICACIÓN	TIPO SOLO
SRPPT / SRPF / NR	DE NÚCLEO RURAL / RÚSTICO DE PROTECCION

GA36017001	IDENTIFICACIÓN ELEMENTO CATALOGADO
	IDENTIFICACIÓN ELEMENTO CATALOGADO (DESTRUÍDO OU DESAPARECIDO)
GA36017001	PROTECCIÓN INTEGRAL DO XACEMENTO
	PROTECCION EXTERIOR DO XACEMENTO (AREA DE RESPECTO)

LOCALIZACIÓN	
--------------	--



PLANO DE SITUACIÓN. (ESCALA 1/5000)

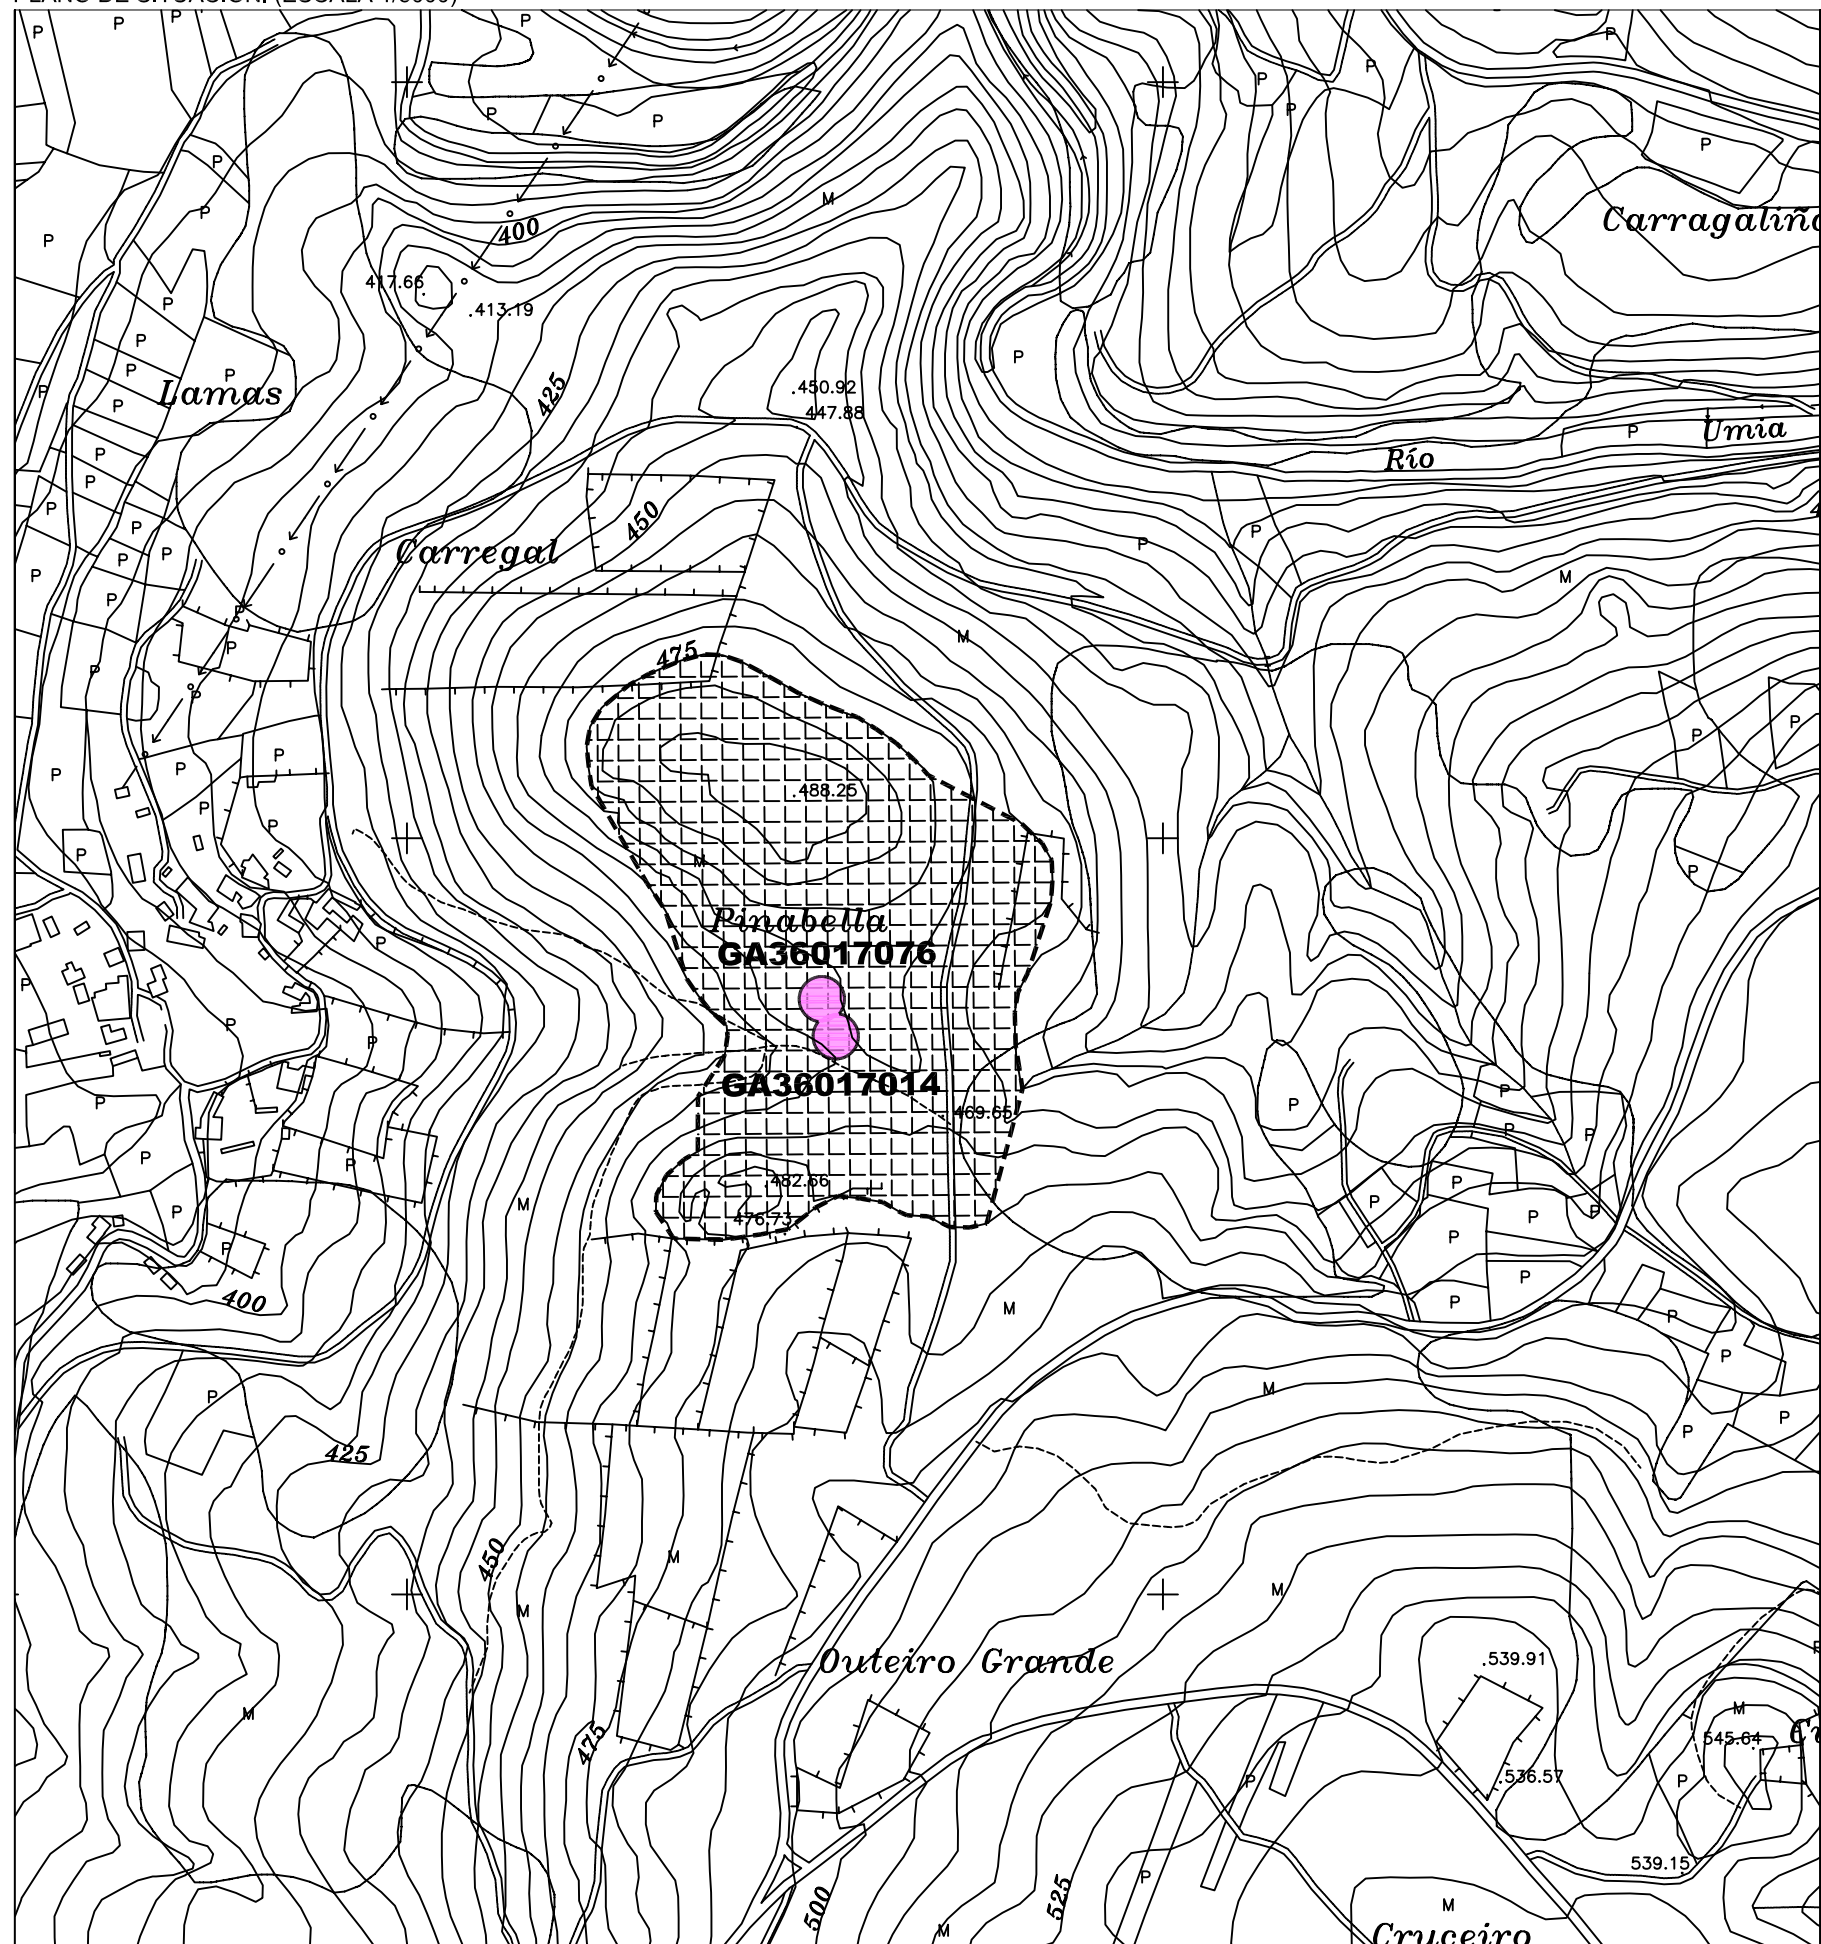

CÓDIGO	GA360 I 7076		
NOME	MEISUEIRO II		
PARROQUIA	CODESEDA, SAN XURXO		
LUGAR	MARCELOS		
PLANO	E: 1/5000		
TIPOLOXÍA	MÁMOA		
ADSCRIP. CULTURAL	NEOLÍTICO		
LOCALIZACION	PROXECCION UTM	COORD. XEOGRAFICAS	ALTITUDE
	X : 546.760 Y : 4.720.430	Lonx : 08°25'47'' LAT. : 42°38'03''	465 M.S.N.M.
DESCRIPCION DE ACCESOS	DENDE A CAPITAL MUNICIPAL DIRECCIÓN SILLEDA, TÓMASE A ESTRADA Á MAN DEREITA QUE LEVA A CERDEDO (PO-2003). DESPOIS DE PERCORRIDOS VARIOS QMS. HAI QUE TOMA-LO DESVÍO Á MAN ESQUERDA QUE LEVA A RIBELA. UNHA VEZ NESTE LUGAR, Á ALTURA DE ONDE SE LOCALIZA A IGREXA PARROQUIAL CÓLLESE O DESVÍO Á MAN DEREITA, POR UNHA PISTA DE GRAVILLA QUE CRUZA O RÍO UMIA. DESPOIS DO CRUCE DO MENCIONADO RÍO, A UNS 20 M. HAI QUE TOMAR UNHA PISTA TAMÉN DE GRAVILLA QUE LEVA Ó LUGAR DE TRABADELA E QUE DISCORRE NUN BÓ TRAMO MOI PRÓXIMA Á MARXE ESQUERDA DO RÍO UMIA. DESPOIS DE PASA-LO LUGAR DE TRABADELA, E PERCORRIDOS UNS 1.150M. CHÉGASE Á BOCA DUN CAMIÑO, Á MAN DEREITA, CEGADO NA ACTUALIDADE POLA VEXETACIÓN, DENDE O QUE SE ACCEDERÍA Á ÁREA DE EMPRAZAMENTO DO XACEMENTO, SITUADA A UNS 300 M. Ó N DA ENTRADA DO CAMIÑO.		
CROQUIS E DESCRICION	MÁMOA DE PEQUENAS DIMENSIÓNS, DUNS 12 M. DE DIÁMETRO E 0,50 M. DE ALTURA MÁXIMA. NA SÚA SUPERFICIE OBSÉRVANSE PEDRAS SOLTAS. LOCALÍZASE Ó N DO TÚMULO I. É NECESARIO SULINAR QUE DEBIDO ÁS CONDICIÓN DE VEXETACIÓN QUE PRESENTA O SECTOR DE UBICACIÓN DO ELEMENTO E QUE IMPIDEN O ACCESO Ó MESMO, O XACEMENTO EN CUESTIÓN NON FOI IDENTIFICADO, POLO QUE OS DATOS REFLECTIDOS SE CORRESPONDEN NA SÚA TOTALIDADE COS RECOLLIDOS NO INVENTARIO DO ANO 1.986.		

ORDENANZA DE APLICACIÓN SRPPT / SRPF / SRPN	TIPO SOLO RÚSTICO DE PROTECCIÓN
--	------------------------------------

GA36017001	IDENTIFICACIÓN ELEMENTO CATALOGADO
	IDENTIFICACIÓN ELEMENTO CATALOGADO (DESTRUÍDO OU DESAPARECIDO)
GA36017001	PROTECCIÓN INTEGRAL DO XACEMENTO
	PROTECCION EXTERIOR DO XACEMENTO (AREA DE RESPECTO)

LOCALIZACIÓN

The map displays the 50 parishes of the Diocese of Ourense, numbered 1 through 50. The 15th parish, San Pedro de Anarós, is highlighted with a diagonal hatched pattern. The map shows the geographical distribution of the parishes within the diocesan territory.




CONCELLO DA ESTRADA

PLAN XERAL DE ORDENACIÓN MUNICIPAL

XACEMENTO ARQUEOLÓXICO

PLANO DE SITUACIÓN. (ESCALA 1/5000)

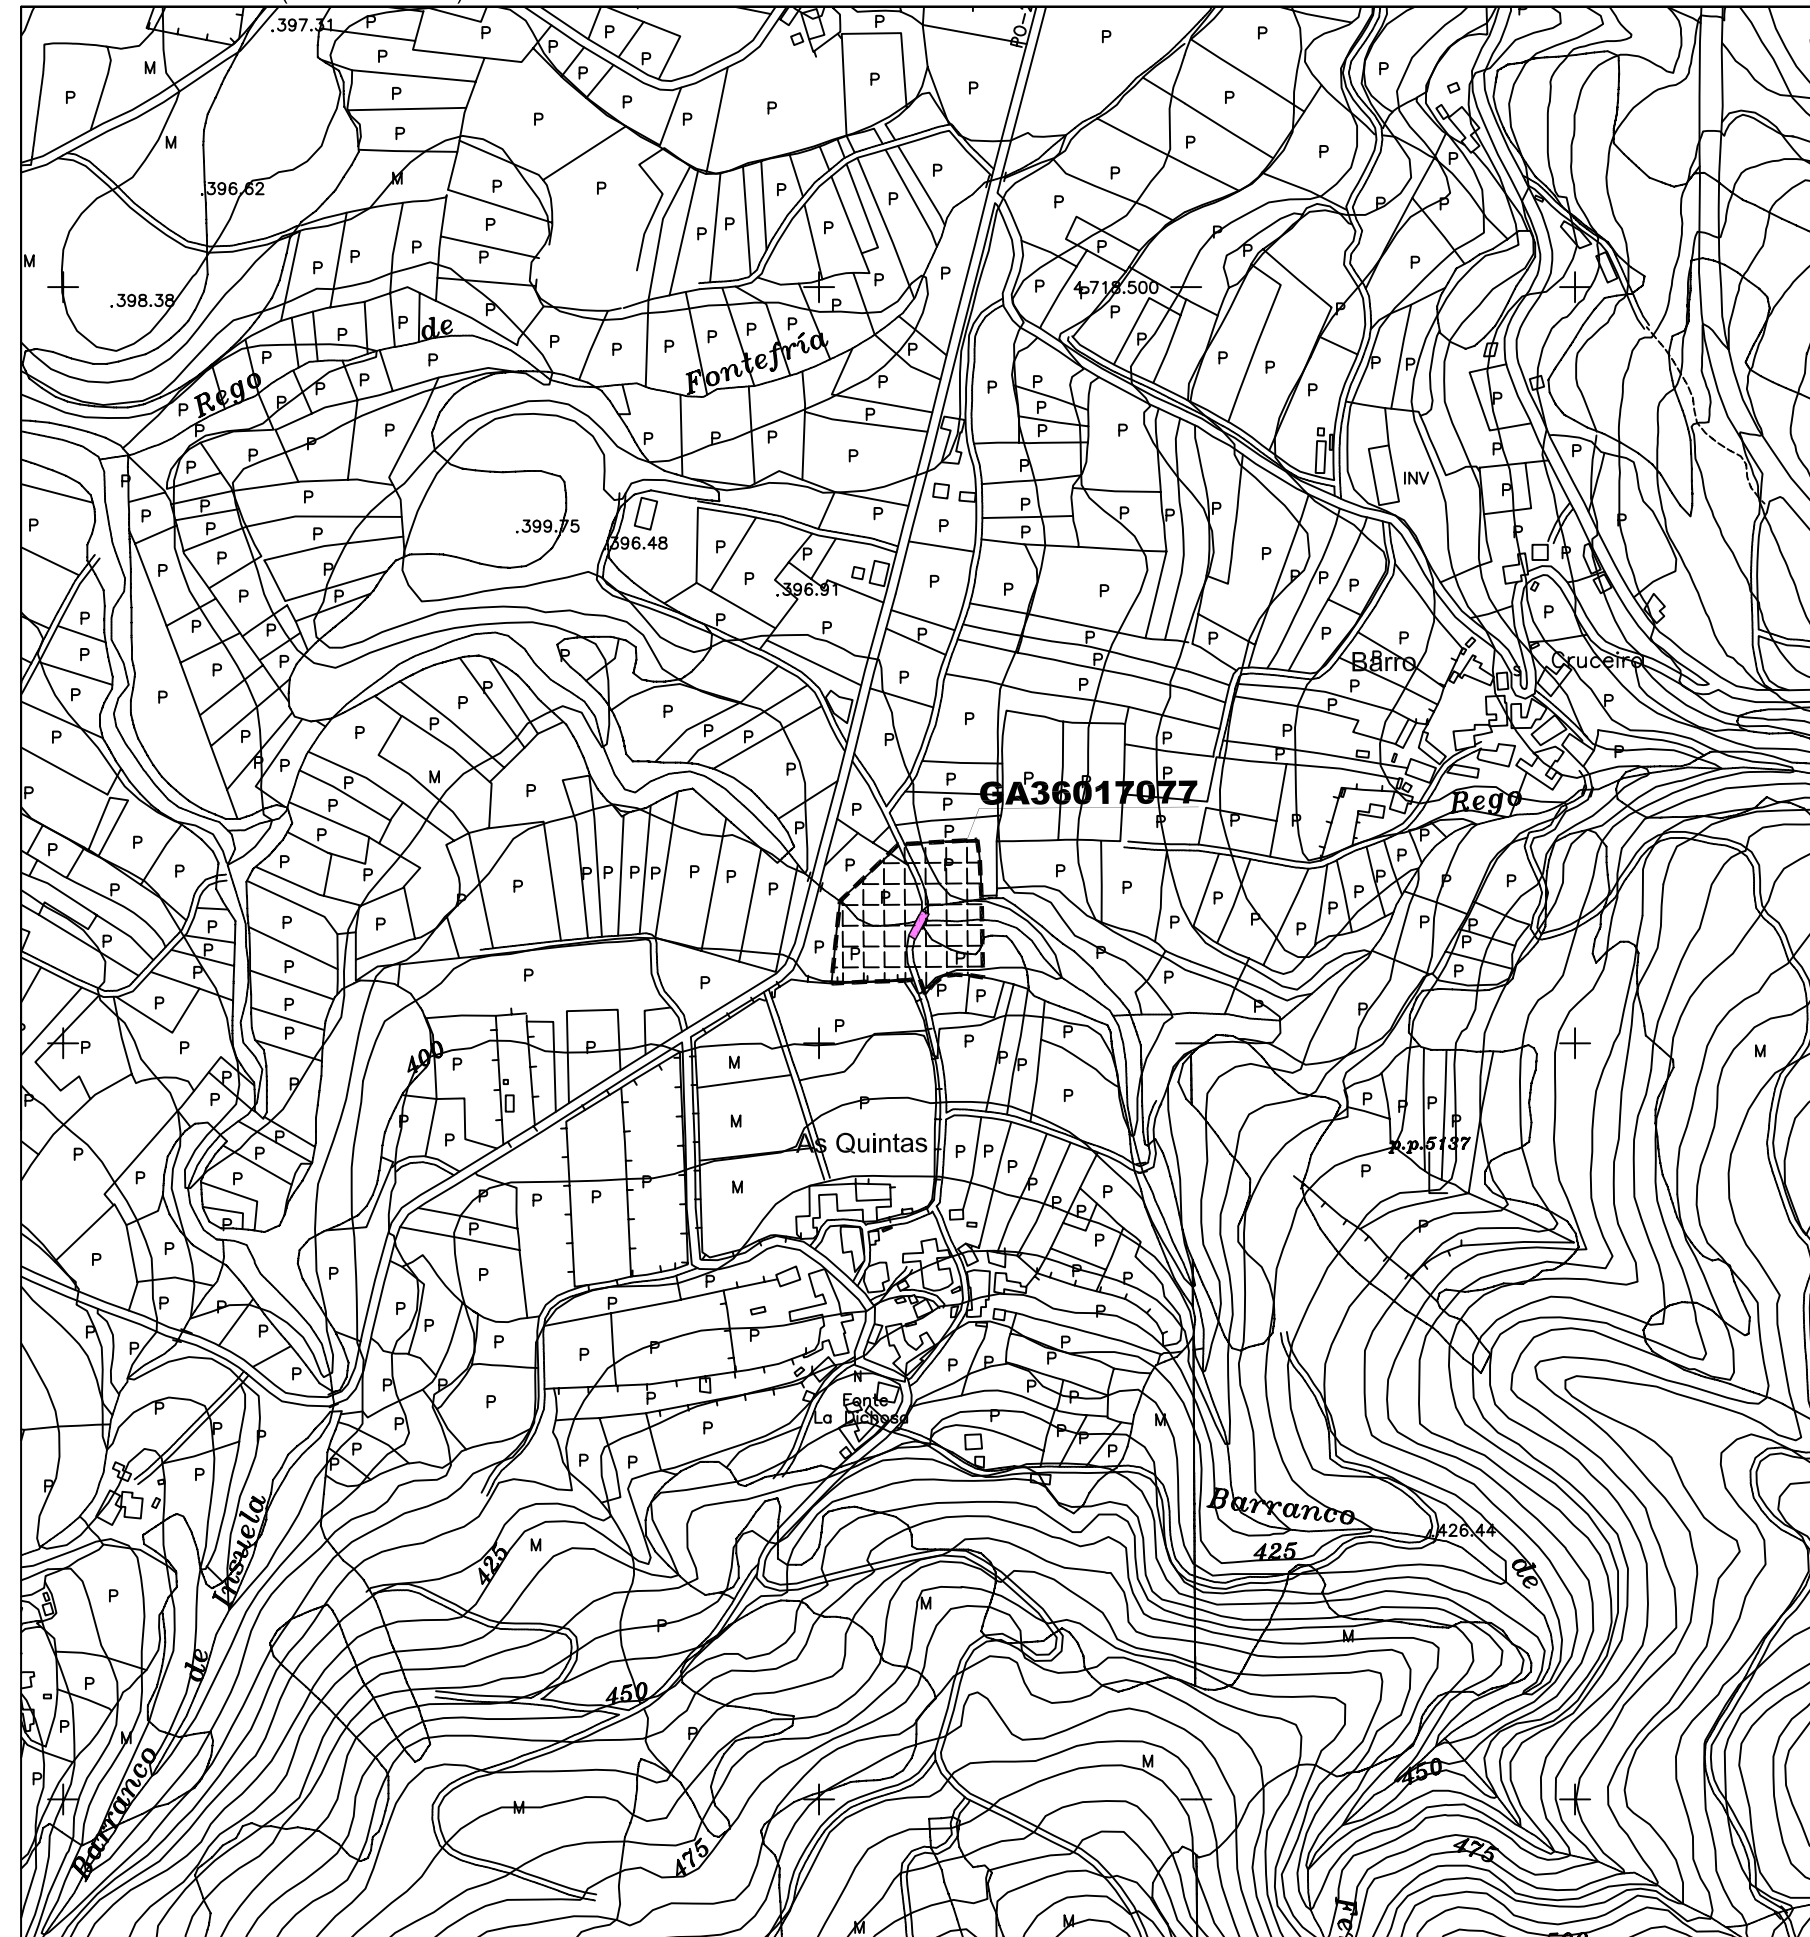

CÓDIGO	GA36017077		
NOME	PONTE DO CASTELO		
PARROQUIA	CODESEDA, SAN XURXO		
LUGAR	AS QUINTAS		
PLANO E: 1/5000	SI-45		
TIPOLOXÍA	PONTE		
ADSCRIP. CULTURAL	MEDIEVAL / MODERNO		
LOCALIZACION	PROYECCION UTM	COORD. XEOGRAFICAS	ALTITUDE
	X : 546.065 Y : 4.718.080	Lonx : 08°26'18'' LAT. : 42°36'47''	390 M.S.N.M.
DESCRIPCION DE ACCESOS	DENDE A CAPITAL MUNICIPAL DIRECCIÓN SILLEDA TÓMASE A ESTRADA Á MAN DEREITA QUE LEVA A CERDEDO E FORCAREI ATA CHEGAR Ó DESVÍO Á MAN DEREITA QUE LEVA A CODESEDA. UNHA EN CODESEDA CÓLLESE A ESTRADA QUE LEVA A CAMPO LAMEIRO (PO-222). DESPOIS DE PERCORRIDOS UNS 800 M. E DE CHEGAR A UN CRUCE CUNHA PISTA DE TERRA, TÓMASE O DESVÍO DA ESQUERDA QUE LEVA DIRECTAMENTE Ó ELEMENTO, SITUADO A UNS 120 M. DO CRUCE, SOBRE O REGATO DO CASTELO, Ó N DO LUGAR DE AS QUINTAS.		
CROQUIS E DESCRIPCION	PONTE DE PEDRA DE PEQUENAS DIMENSIÓNS, DADO O ESCASO CAUDAL DA CORRENTE DE AUGA QUE SALVA. ALOMBADA, DUN SÓ VAN, CON ARCO DE MEDIO PUNTO E CALZADA TAMÉN DE PEDRA. FORMA PARTE DO VELLO CAMIÑO AÍND A EMPEDRADO NUN BÓ TRAMO QUE COMUNICA O LUGAR DE AS QUINTAS Ó S CO XACEMENTO CASTREXO DE O CASTRO / EIRA DOS MOUROS (CODESEDA), DATO INDICATIVO DA ANTIGÜEDAD DO VIAL. O ELEMENTO EN FUNCIÓN DA SÚA MORFOLOXÍA E CONTEXTO PÓDESE DATAR NUN AMPLIO INTERVALO TEMPORAL QUE PODE ABARCAR DESDE ÉPOCA BAIXOMEDIEVAL Ó S. XVIII.		

ORDENANZA DE APLICACIÓN	TIPO SOLO
SRPPT / SRPA	RÚSTICO DE PROTECCION


GA36017001	IDENTIFICACIÓN ELEMENTO CATALOGADO
	IDENTIFICACIÓN ELEMENTO CATALOGADO (DESTRUÍDO OU DESAPARECIDO)
GA36017001	PROTECCIÓN INTEGRAL DO XACEMENTO
	PROTECCION EXTERIOR DO XACEMENTO (AREA DE RESPECTO)

LOCALIZACIÓN	
--------------	--



CONCELLO DA ESTRADA
PLAN XERAL DE ORDENACIÓN MUNICIPAL


XACEMENTO ARQUEOLÓXICO

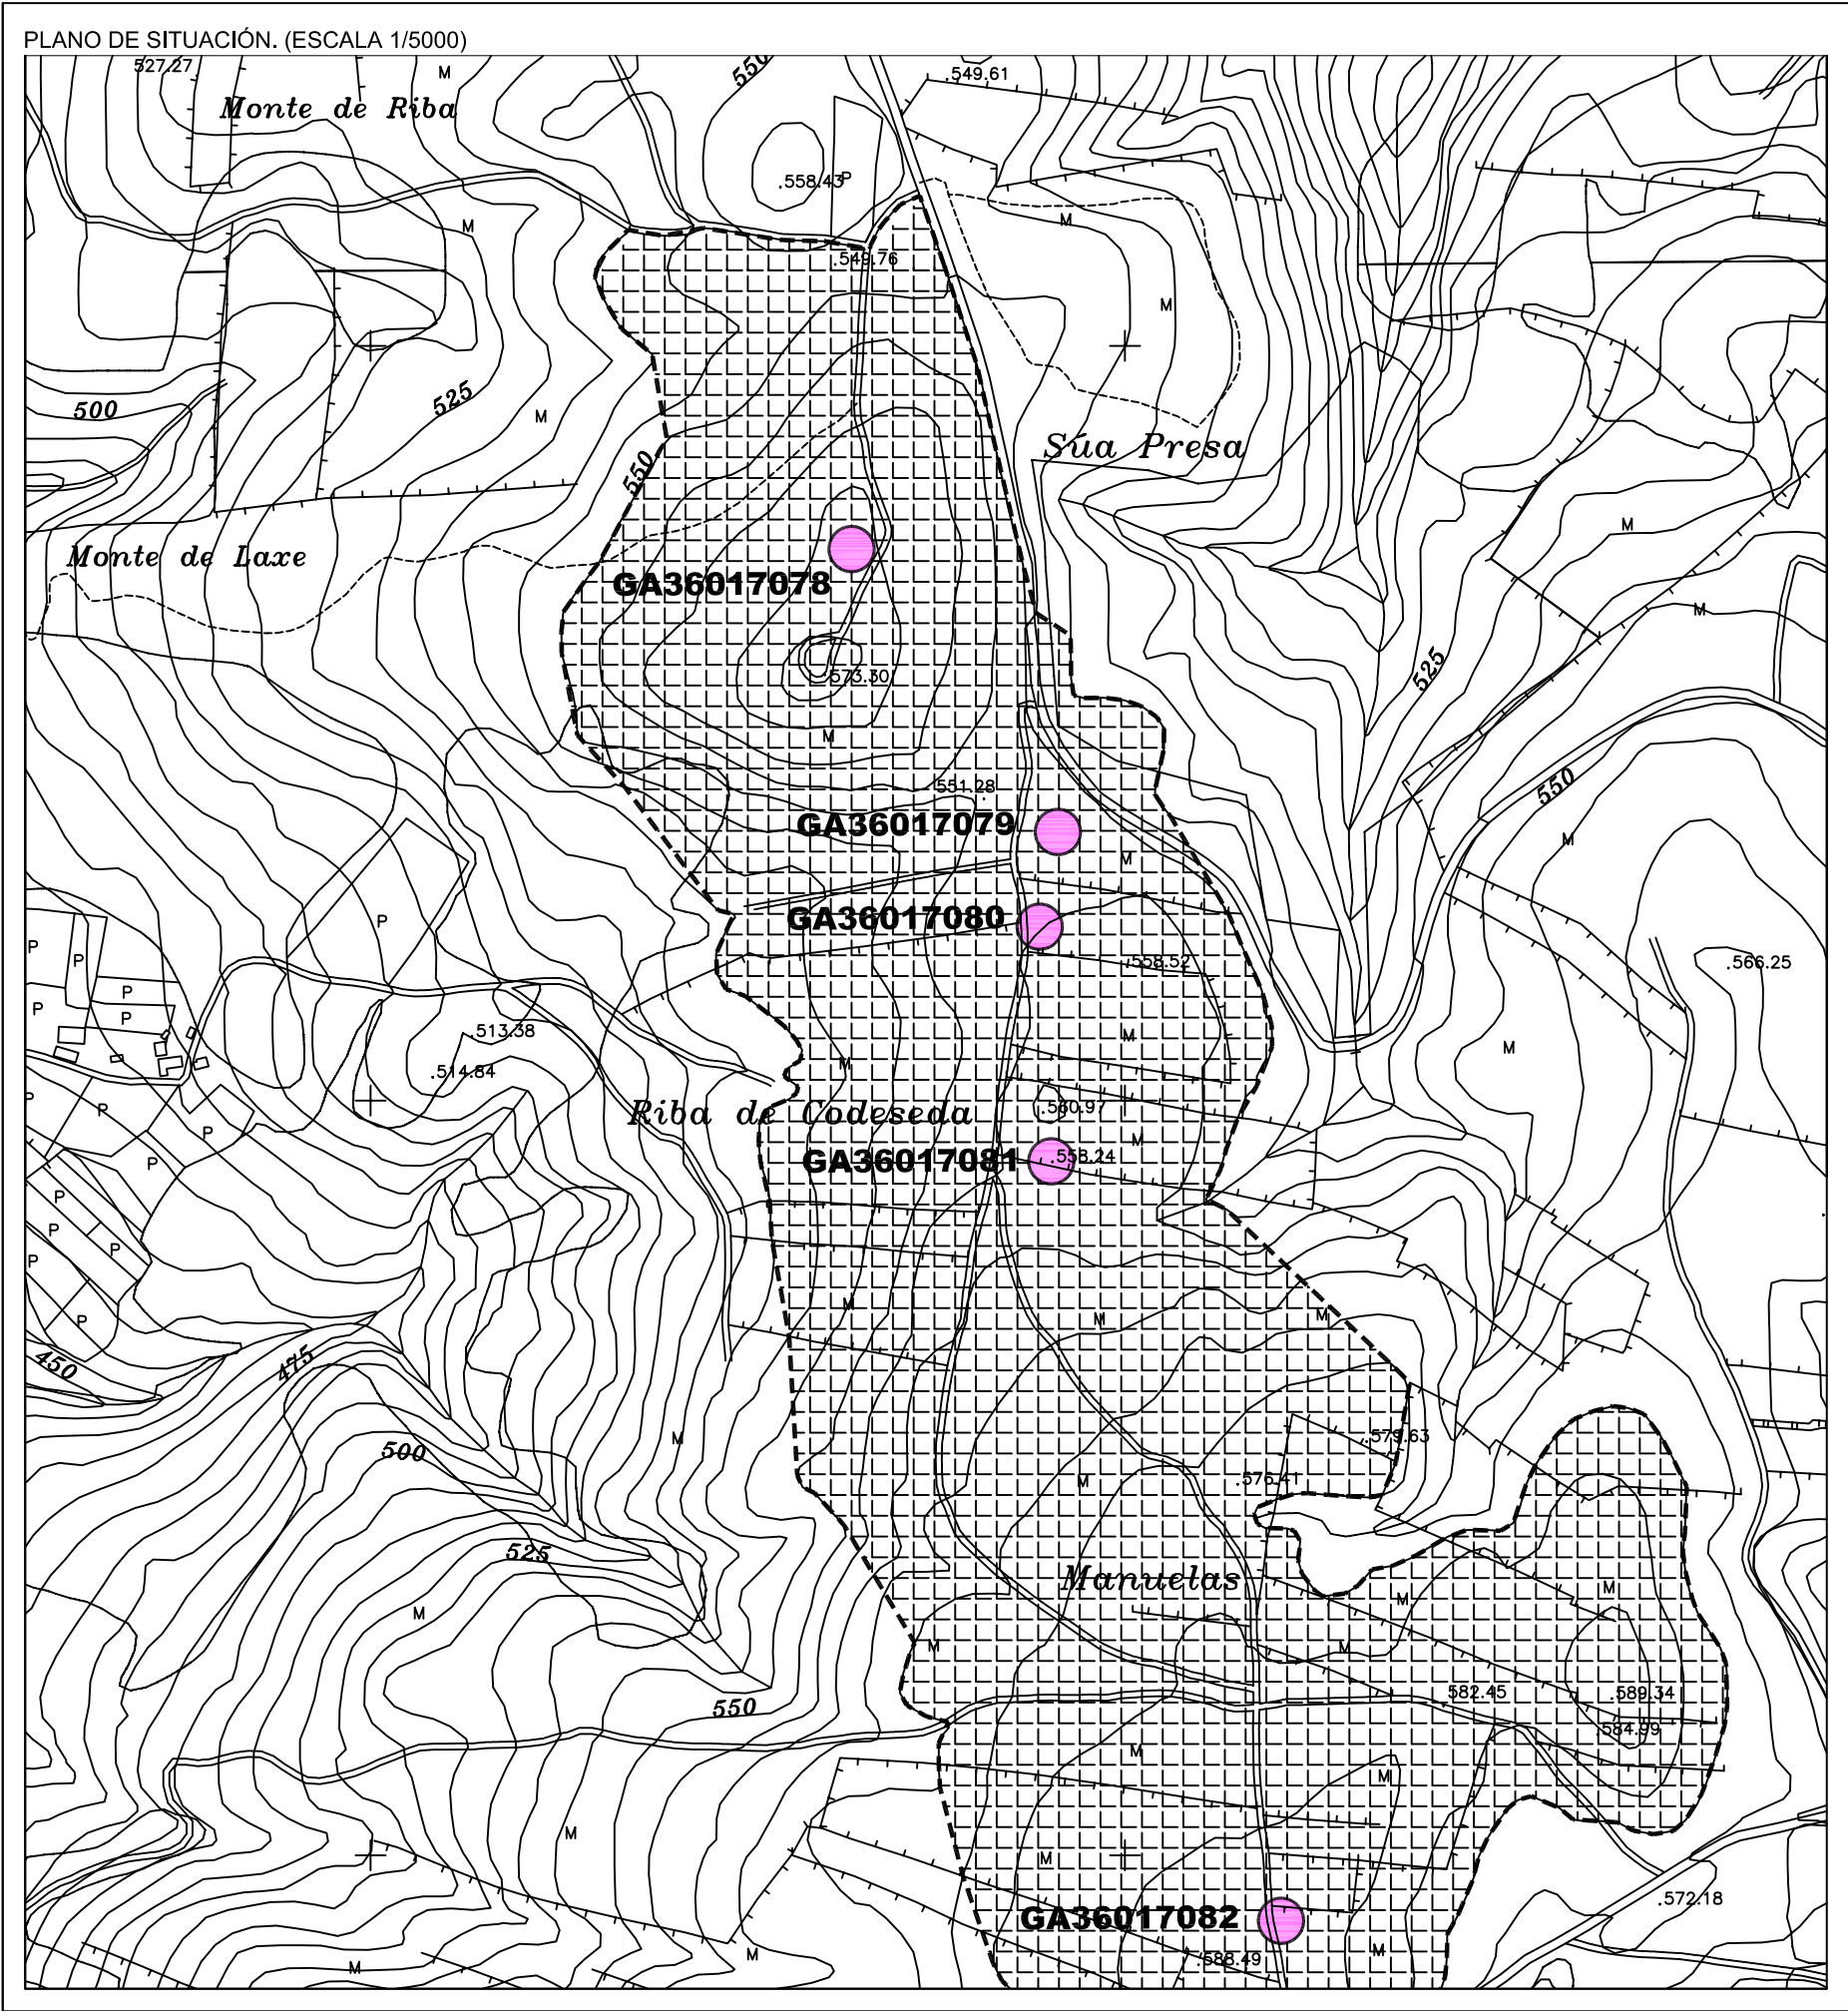

CÓDIGO	GA36017078		
NOME	MONTE DO OUTEIRO I		
PARROQUIA	CODESEDA, SAN XURXO		
LUGAR	MONTE DO OUTEIRO		
PLANO E: 1/5000	SI-46		
TIPOLOXÍA	MÁMOA		
ADSCRIP. CULTURAL	Neolítico		
LOCALIZACION	PROYECCION UTM	COORD. XEOGRAFICAS	ALTITUDE
	X : 547.325 Y : 4.719.365	Lonx : 08°25'22'' Lat. : 42°37'28''	573 m.s.n.m.
DESCRIPCION DE ACCESOS	Dende a capital municipal dirección Silleda, tómase a estrada á man dereita que leva a Cerdedo (PO-2003). Despois de percorridos varios kms. hai que toma-lo desvío á man esquerda que leva a Ribela. Unha vez neste lugar, á altura de onde se localiza a igrexa parroquial cóllese o desvío á man dereita, por unha pista de gravilla que cruza o río Uíma. Despois do cruce do mencionado río, a uns 20 m. hai que tomar unha pista tamén de gravilla que leva ó lugar de Trabadelas e que discorre nun bó tramo moi próxima á marxe esquerda do río Uíma. Despois de pasa-lo lugar de Trabadelas, e percorridos uns 1.350 m. chégase un empalme cunha pista asfaltada á man esquerda que leva ó lugar de A Grela. Continúanse uns 650 m. pola pista da Grela ata chegar á entrada dun camiño á man dereita que leva ó salto de Monte do Outeiro. O xacemento localízase a uns 250 m. da entrada do camiño, atravesado polo mesmo.		
CROQUIS E DESCRIPCION	Túmulo de boas proporcións e ben definido, que forma parte dunha pequena necrópole de seis elementos empzaados o longo da vía de tránsito de dirección N-S que atravesa a dorsal de Monte do Outeiro. Espallados pola súa superficie aprécianse pedras de granito de dimensións medias, pertencentes con toda probabilidade á estrutura lítica de revestimento ou couraza. Presenta unhas dimensións de : Eixo N-S : 20,50 m.; Eixo L-W : 19 m. e altura : 1,50 m.		

ORDENANZA DE APLICACIÓN	TIPO SOLO
SRPPT / SRPF / SRPN	RÚSTICO DE PROTECCION

GA36017001	IDENTIFICACIÓN ELEMENTO CATALOGADO
	IDENTIFICACIÓN ELEMENTO CATALOGADO (DESTRUÍDO OU DESAPARECIDO)
GA36017001	PROTECCIÓN INTEGRAL DO XACEMENTO
	PROTECCION EXTERIOR DO XACEMENTO (AREA DE RESPECTO)

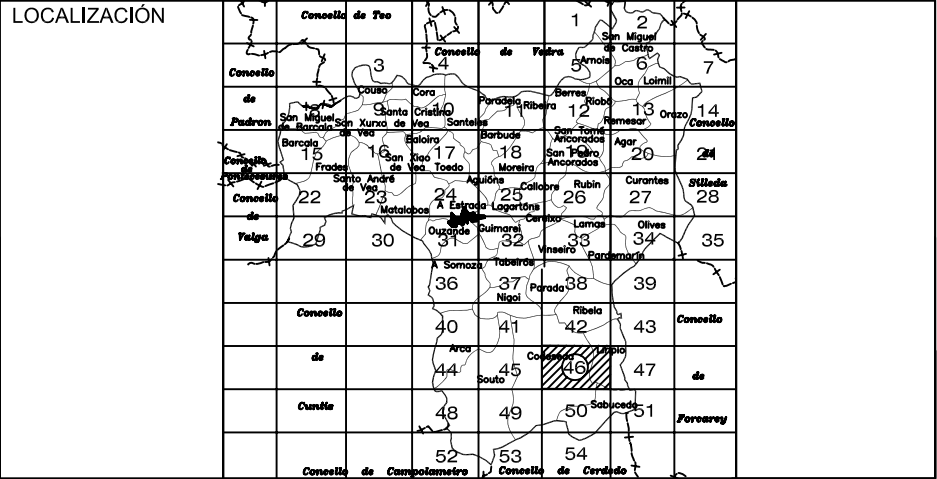




CONCELLO DA ESTRADA
PLAN XERAL DE ORDENACIÓN MUNICIPAL

XACEMENTO ARQUEOLÓXICO


PLANO DE SITUACIÓN. (ESCALA 1/5000)

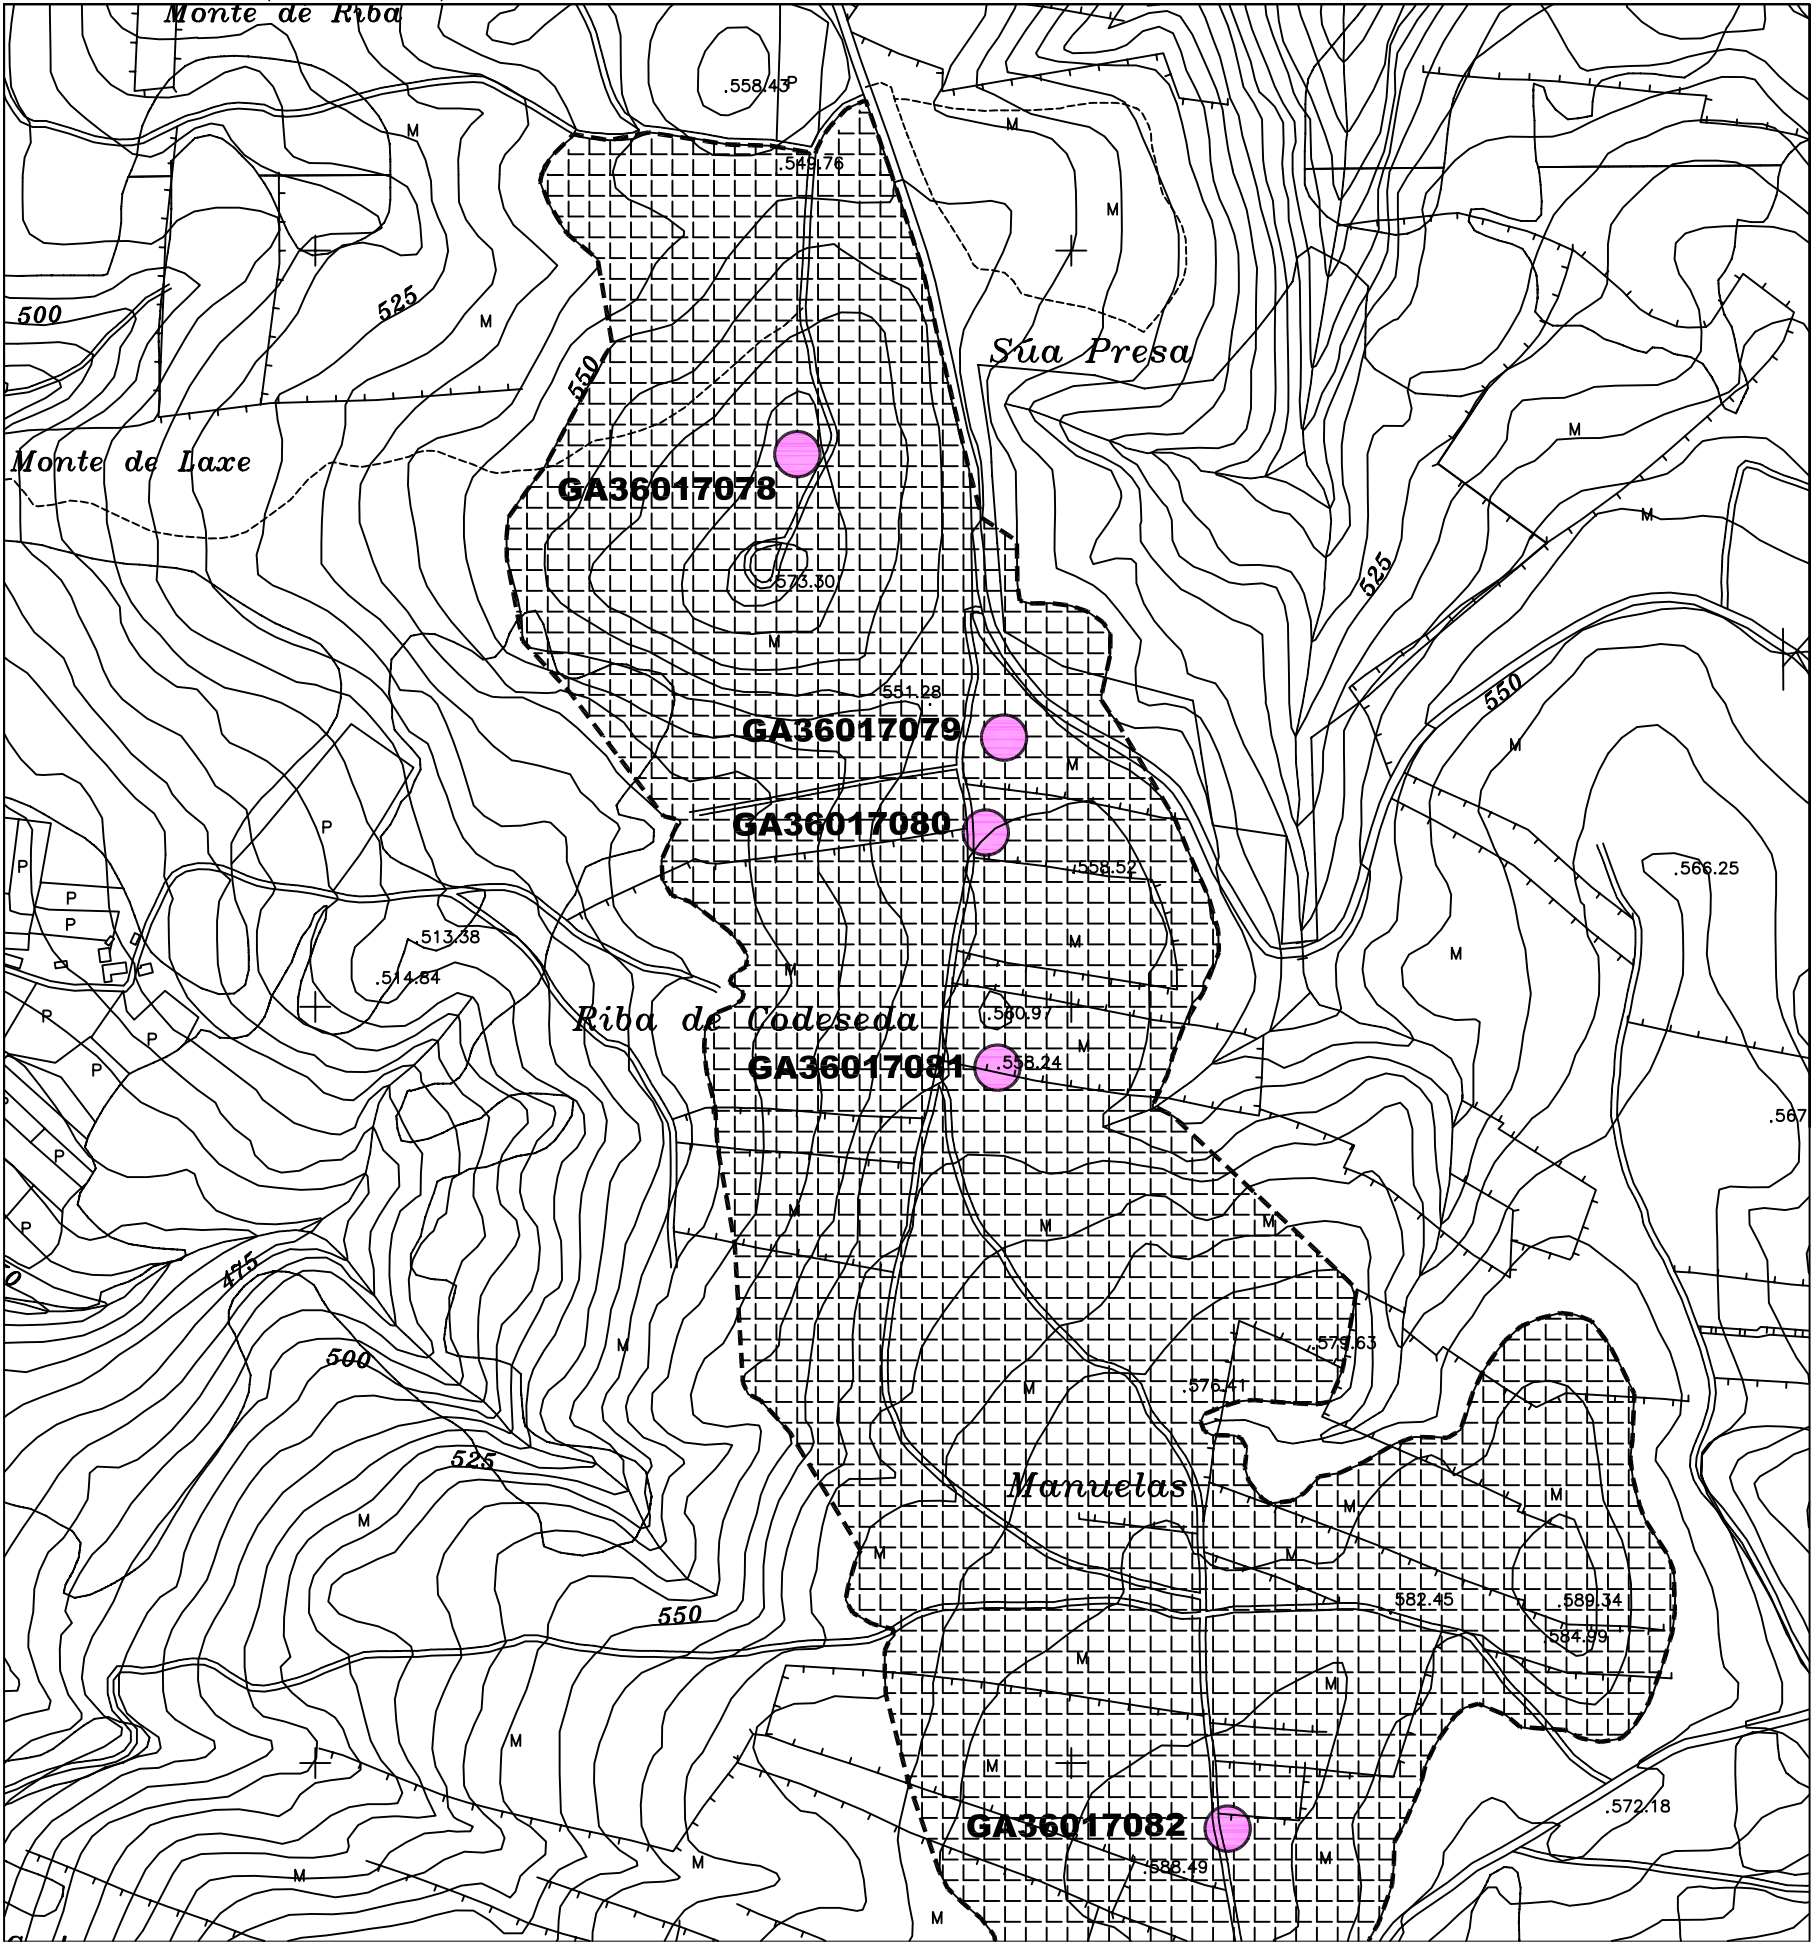

CÓDIGO	GA36017079		
NOME	MONTE DO OUTEIRO II		
PARROQUIA	CODESEDA, SAN XURXO		
LUGAR	MONTE DO OUTEIRO		
PLANO E: 1/5000	SI-46		
TIPOLOXÍA	MÁMOA		
ADSCRIP. CULTURAL	NEOLÍTICO		
LOCALIZACION	PROXECCION UTM	COORD. XEOGRAFICAS	ALTITUDE
	X : 547.450 Y : 4.719.155	LONX : 08°25'17" LAT. : 42°37'21"	551 M.S.N.M.
DESCRIPCION DE ACCESOS	DENDE A CAPITAL MUNICIPAL DIRECCIÓN SILLEDA, TÓMASE A ESTRADA Á MAN DEREITA QUE LEVA A CERDEDO (PO-2003). DESPOIS DE PERCORRIDOS VARIOS QMS. HAI QUE TOMA-LO DESVÍO Á MAN ESQUERDA QUE LEVA A RIBELA. UNHA VEZ NESTE LUGAR, Á ALTURA DE ONDE SE LOCALIZA A IGREXA PARROQUIAL CÓLLESE O DESVÍO Á MAN DEREITA, POR UNHA PISTA DE GRAVILLA QUE CRUZA O RÍO UMIA. DESPOÍS DO CRUCE DO MENCIONADO RÍO, A UNS 20 M. HAI QUE TOMAR UNHA PISTA TAMÉN DE GRAVILLA QUE LEVA Ó LUGAR DE TRABADELA E QUE DISCORRE NUN BÓ TRAMO MOI PRÓXIMA Á MARXE ESQUERDA DO RÍO UMIA. DESPOIS DE PASA-LO LUGAR DE TRABADELA, E PERCORRIDOS UNS 1.350 M. CHÉGASE UN EMPALME CUNHA PISTA ASFALTADA Á MAN ESQUERDA QUE LEVA Ó LUGAR DE A GRELA. CONTINUÁNSE UNS 850 M. POLA PISTA DA GRELA ATA CHEGAR Á ENTRADA DUN CAMIÑO Á MAN DEREITA QUE ATRAVESA DE N A S A PARTE CENTRAL DA DORSAL DE MONTE DO OUTEIRO. O XACEMENTO LOCALÍZASE A UNS 100 M. DA ENTRADA DO CAMIÑO NA SÚA MARXE ESQUERDA, A UNS 10 M.		
CROQUIS E DESCRICION	TÚMULO POUCO DEFINIDO DEBIDA Ó APROVEITAMENTO FORESTAL DA SÚA ÁREA DE EMPRAZAMENTO, QUE OCASIONOU UN REBAIXE CONSIDERABLE DA SÚA MASA TUMULAR, ATA O PUNTO DE QUE A SÚA DISTINCIÓN CON RESPECTO Ó ENTORNO INMEDIATO RESULTA DIFÍCIL, DIFÍCILIDADE QUE É ACENTUADA POLA DENSA VEXETACIÓN QUE CUBRE A SÚA SUPERFICIE. PRESENTA UNHAS PEQUENAS DIMENSIÓNS (UNS 10,50 M. DE DIÁMETRO E UNHA ALTURA DE 0,35 M.) E LOCALÍZASE NAS INMEDIACIÓNS DO TÚMULO III DE MONTE DO OUTEIRO.		

ORDENANZA DE APLICACIÓN SRPPT / SRPF / SRPN	TIPO SOLO RÚSTICO DE PROTECCION
--	------------------------------------


GA36017001	IDENTIFICACIÓN ELEMENTO CATALOGADO
	IDENTIFICACIÓN ELEMENTO CATALOGADO (DESTRUÍDO OU DESAPARECIDO)
GA36017001	PROTECCIÓN INTEGRAL DO XACEMENTO
	PROTECCION EXTERIOR DO XACEMENTO (AREA DE RESPECTO)

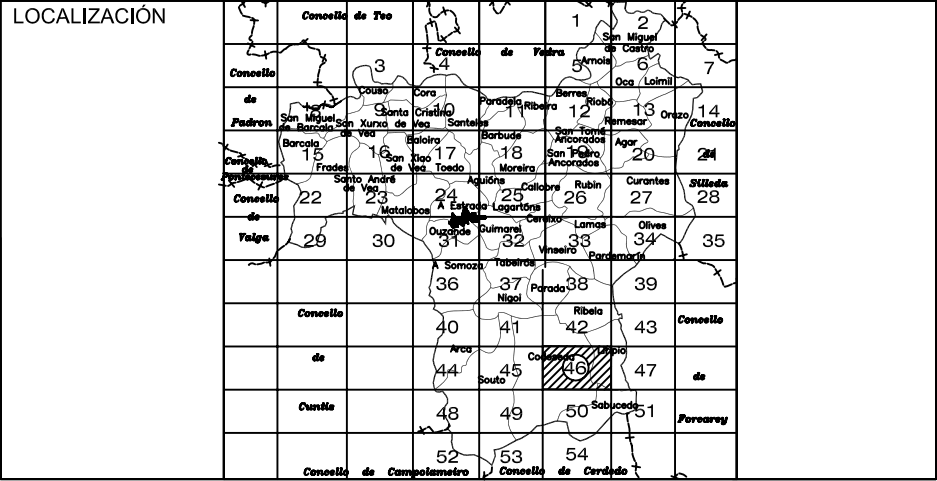



CONCELLO DA ESTRADA
PLAN XERAL DE ORDENACIÓN MUNICIPAL


XACEMENTO ARQUEOLÓXICO

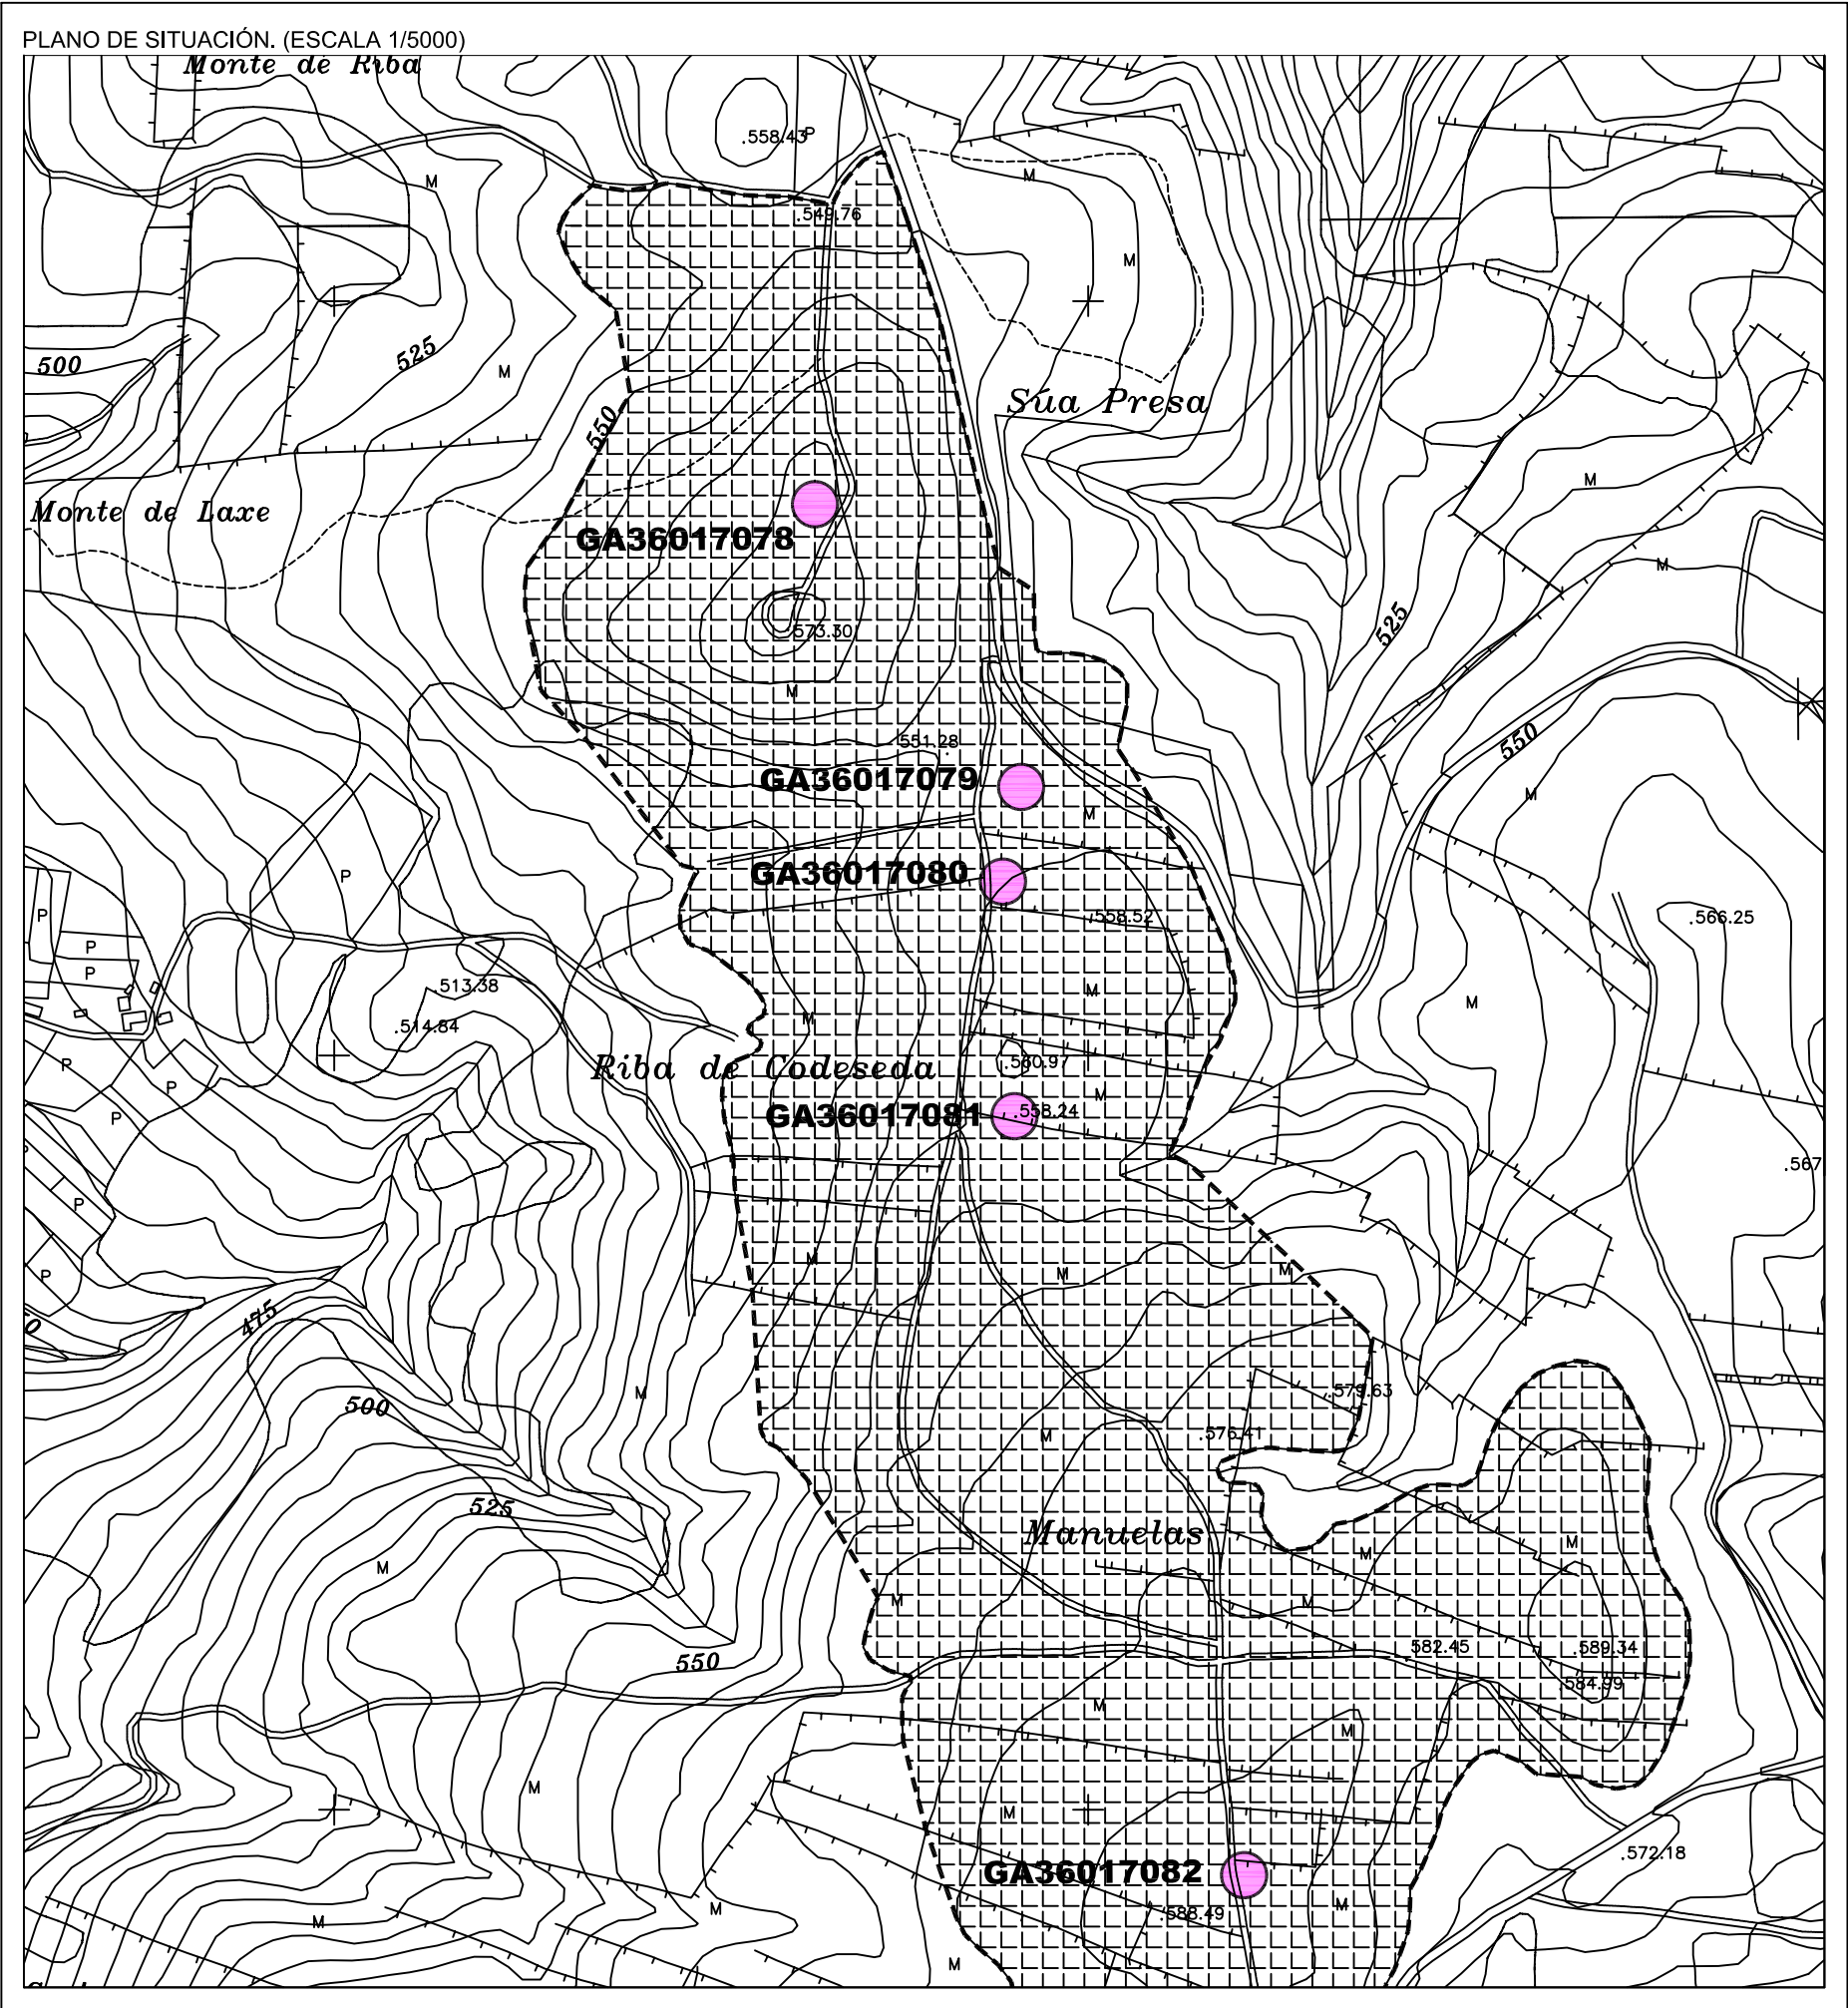

CÓDIGO	GA36017080		
NOME	MONTE DO OUTEIRO III		
PARROQUIA	CODESEDA, SAN XURXO		
LUGAR	MONTE DO OUTEIRO		
PLANO E: 1/5000	SI-46		
TIPOLOXÍA	MÁMOA		
ADSCRIP. CULTURAL	NEOLÍTICO		
LOCALIZACION	PROYECCION UTM	COORD. XEOGRÁFICAS	ALTITUDE
	X : 547.436 Y : 4.719.115	Lonx : 08°25'17'' LAT. : 42°37'20''	551 M.S.N.M.
DESCRIPCIÓN DE ACCESOS	Dende a capital municipal dirección Silleda, tómasse a estrada á man dereita que leva a Cerdedo (PO-2003). Despois de percorridos varios kms. hai que toma-lo desvío á man esquerda que leva a Ribela. Unha vez neste lugar, á altura de onde se localiza a igrexa parroquial cóllese o desvío á man dereita, por unha pista de gravilla que cruza o río Umia. Despois do cruce do mencionado río, a uns 20 m. hai que tomar unha pista tamén de gravilla que leva ó lugar de Trabadelas e que discorre nun bó tramo moi próxima á marxe esquerda do río Umia. Despois de pasa-lo lugar de Trabadelas, e percorridos uns 1.350 m. chégase un empalme cunha pista asfaltada á man esquerda que leva ó lugar de A Grella. Continúanse uns 850 m. pola pista da Grella ata chegar á entrada dun camiño á man dereita que atravesa de N a S a parte central da dorsal de Monte de Outeiro. O xacemento localízase a uns 150 m. da entrada do camiño a carón do lateral esquerdo deste.		
CROQUIS E DESCRICION	Túmulo ben definido a pesar das condicións de vexetación que presenta a súa área de emprazamento, e que dificulta en gran medida o seu recoñecemento visual e que ocasiona, á súa vez, que tan só foran extraídas as dimensións do eixo N-S, o coincidente coa orientación do vial ó pé do que se empraza. As dimensións do eixo sinalado son de 22 m. e o elemento presenta unha altura de 1,6m. No perfil do elemento, ocasionado pola apertura do camiño, aprécianse pedras de granito aproveitadas á súa vez polo valado que atravesa lonxitudinalmente o elemento, e que se corresponden con parte da estrutura lítica de cubrición ou couraza.		

ORDENANZA DE APLICACIÓN SRPPT / SRPF / SRPN	TIPO SOLO RÚSTICO DE PROTECCION
--	------------------------------------

GA36017001	IDENTIFICACIÓN ELEMENTO CATALOGADO
	IDENTIFICACIÓN ELEMENTO CATALOGADO (DESTRUÍDO OU DESAPARECIDO)
GA36017001	PROTECCIÓN INTEGRAL DO XACEMENTO
	PROTECCION EXTERIOR DO XACEMENTO (AREA DE RESPECTO)

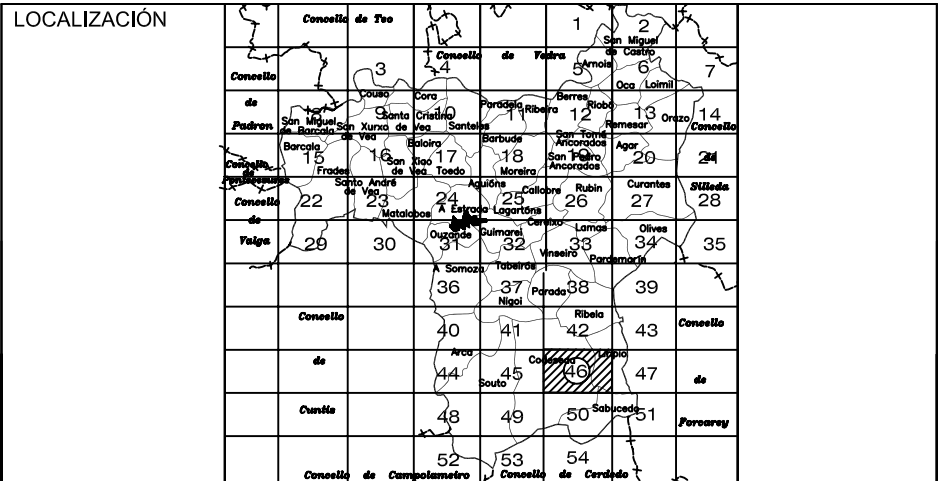




CONCELLO DA ESTRADA
PLAN XERAL DE ORDENACIÓN MUNICIPAL

XACEMENTO ARQUEOLÓXICO

PLANO DE SITUACIÓN. (ESCALA 1/5000)

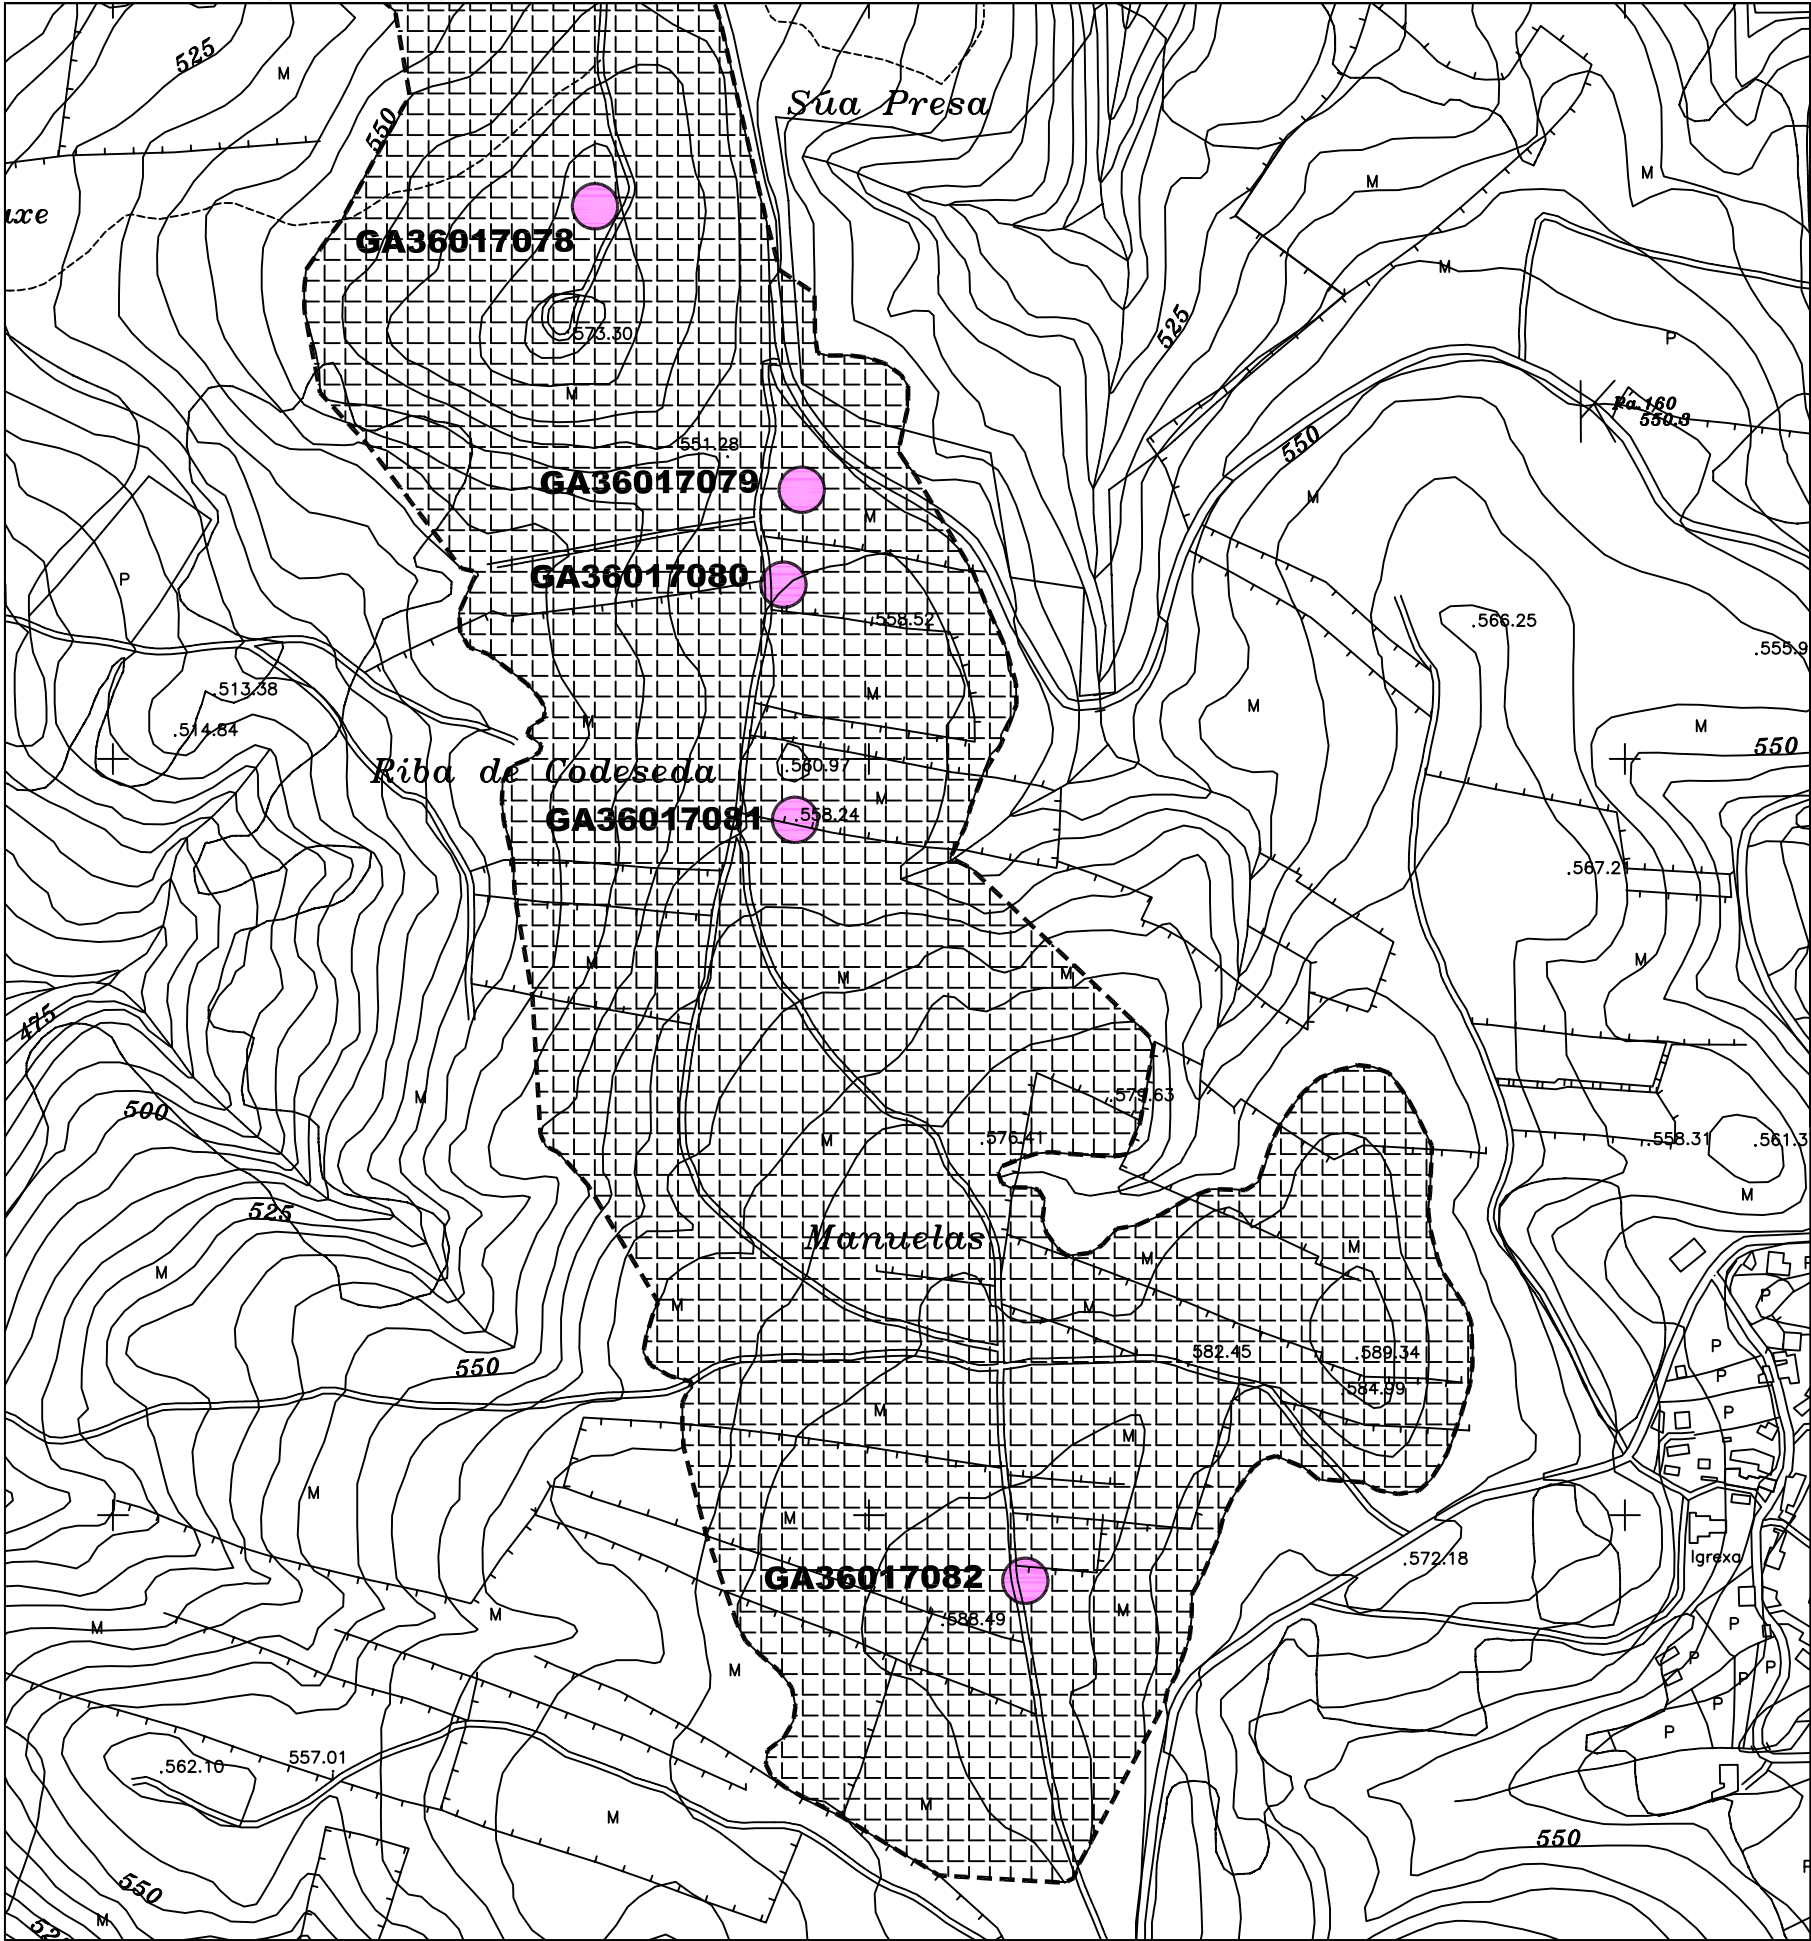

CÓDIGO	GA36017081		
NOME	MONTE DO OUTEIRO IV		
PARROQUIA	CODESEDA, SAN XURXO		
LUGAR	MONTE DO OUTEIRO		
PLANO E: 1/5000	SI-46		
TIPOLOXÍA	MÁMOA		
ADSCRIP. CULTURAL	Neolítico		
LOCALIZACION	PROXECCION UTM	COORD. XEOGRAFICAS	ALTITUDE
	X : 547.455 Y : 4.718.955	LONX : 08°25'17'' LAT. : 42°37'15''	558 m.s.n.m.
DESCRIPCION DE ACCESOS	Dende a capital municipal dirección Silleda, tómase a estrada á man dereita que leva a Cerdedo (PO-2003). Despois de percorridos varios qms. hai que toma-lo desvío á man esquerda que leva a Ribela. Unha vez neste lugar, á altura de onde se localiza a igrexa parroquial cóllese o desvío á man dereita, por unha pista de gravilla que cruza o río Uxia. Despois do cruce do mencionado río, a uns 20 m. hai que tomar unha pista tamén de gravilla que leva ó lugar de Trabadelas e que discorre nun bó tramo moi próxima á marxe esquerda do río Uxia. Despois de pasa-lo lugar de Trabadelas, e percorridos uns 1350m. chégase un empalme cunha pista asfaltada á man esquerda que leva ó lugar de A Grela. Continúanse uns 850 m. pola pista da Grela ata chegar á entrada dun camiño á man dereita que atravesa de N a S a parte central da dorsal de Monte de Outeiro. O xacemento localízase a uns 300 m. da entrada do camiño a uns 30 m. da súa marxe esquerda, atravesado por un valado de pedra.		
CROQUIS E DESCRIPCION	Túmulo ben definido a pesar das condicións de vexetación existentes na súa área de empazamento, que dificultan considerablemente a súa inspección. Presenta cono de violación central duns 4 m. de diámetro e unhas dimensións de : Eixo N-S : 16,70 m.; Eixo L-W : 17 m. e altura : 1,50 m.		

ORDENANZA DE APLICACIÓN	TIPO SOLO
SRPPT / SRPF / SRPN	RÚSTICO DE PROTECCION

GA36017001	IDENTIFICACIÓN ELEMENTO CATALOGADO
	IDENTIFICACIÓN ELEMENTO CATALOGADO (DESTRUÍDO OU DESAPARECIDO)
GA36017001	PROTECCIÓN INTEGRAL DO XACEMENTO
	PROTECCION EXTERIOR DO XACEMENTO (AREA DE RESPECTO)


LOCALIZACIÓN	
--------------	--



CONCELLO DA ESTRADA
PLAN XERAL DE ORDENACIÓN MUNICIPAL

XACEMENTO ARQUEOLÓXICO


PLANO DE SITUACIÓN. (ESCALA 1/5000)

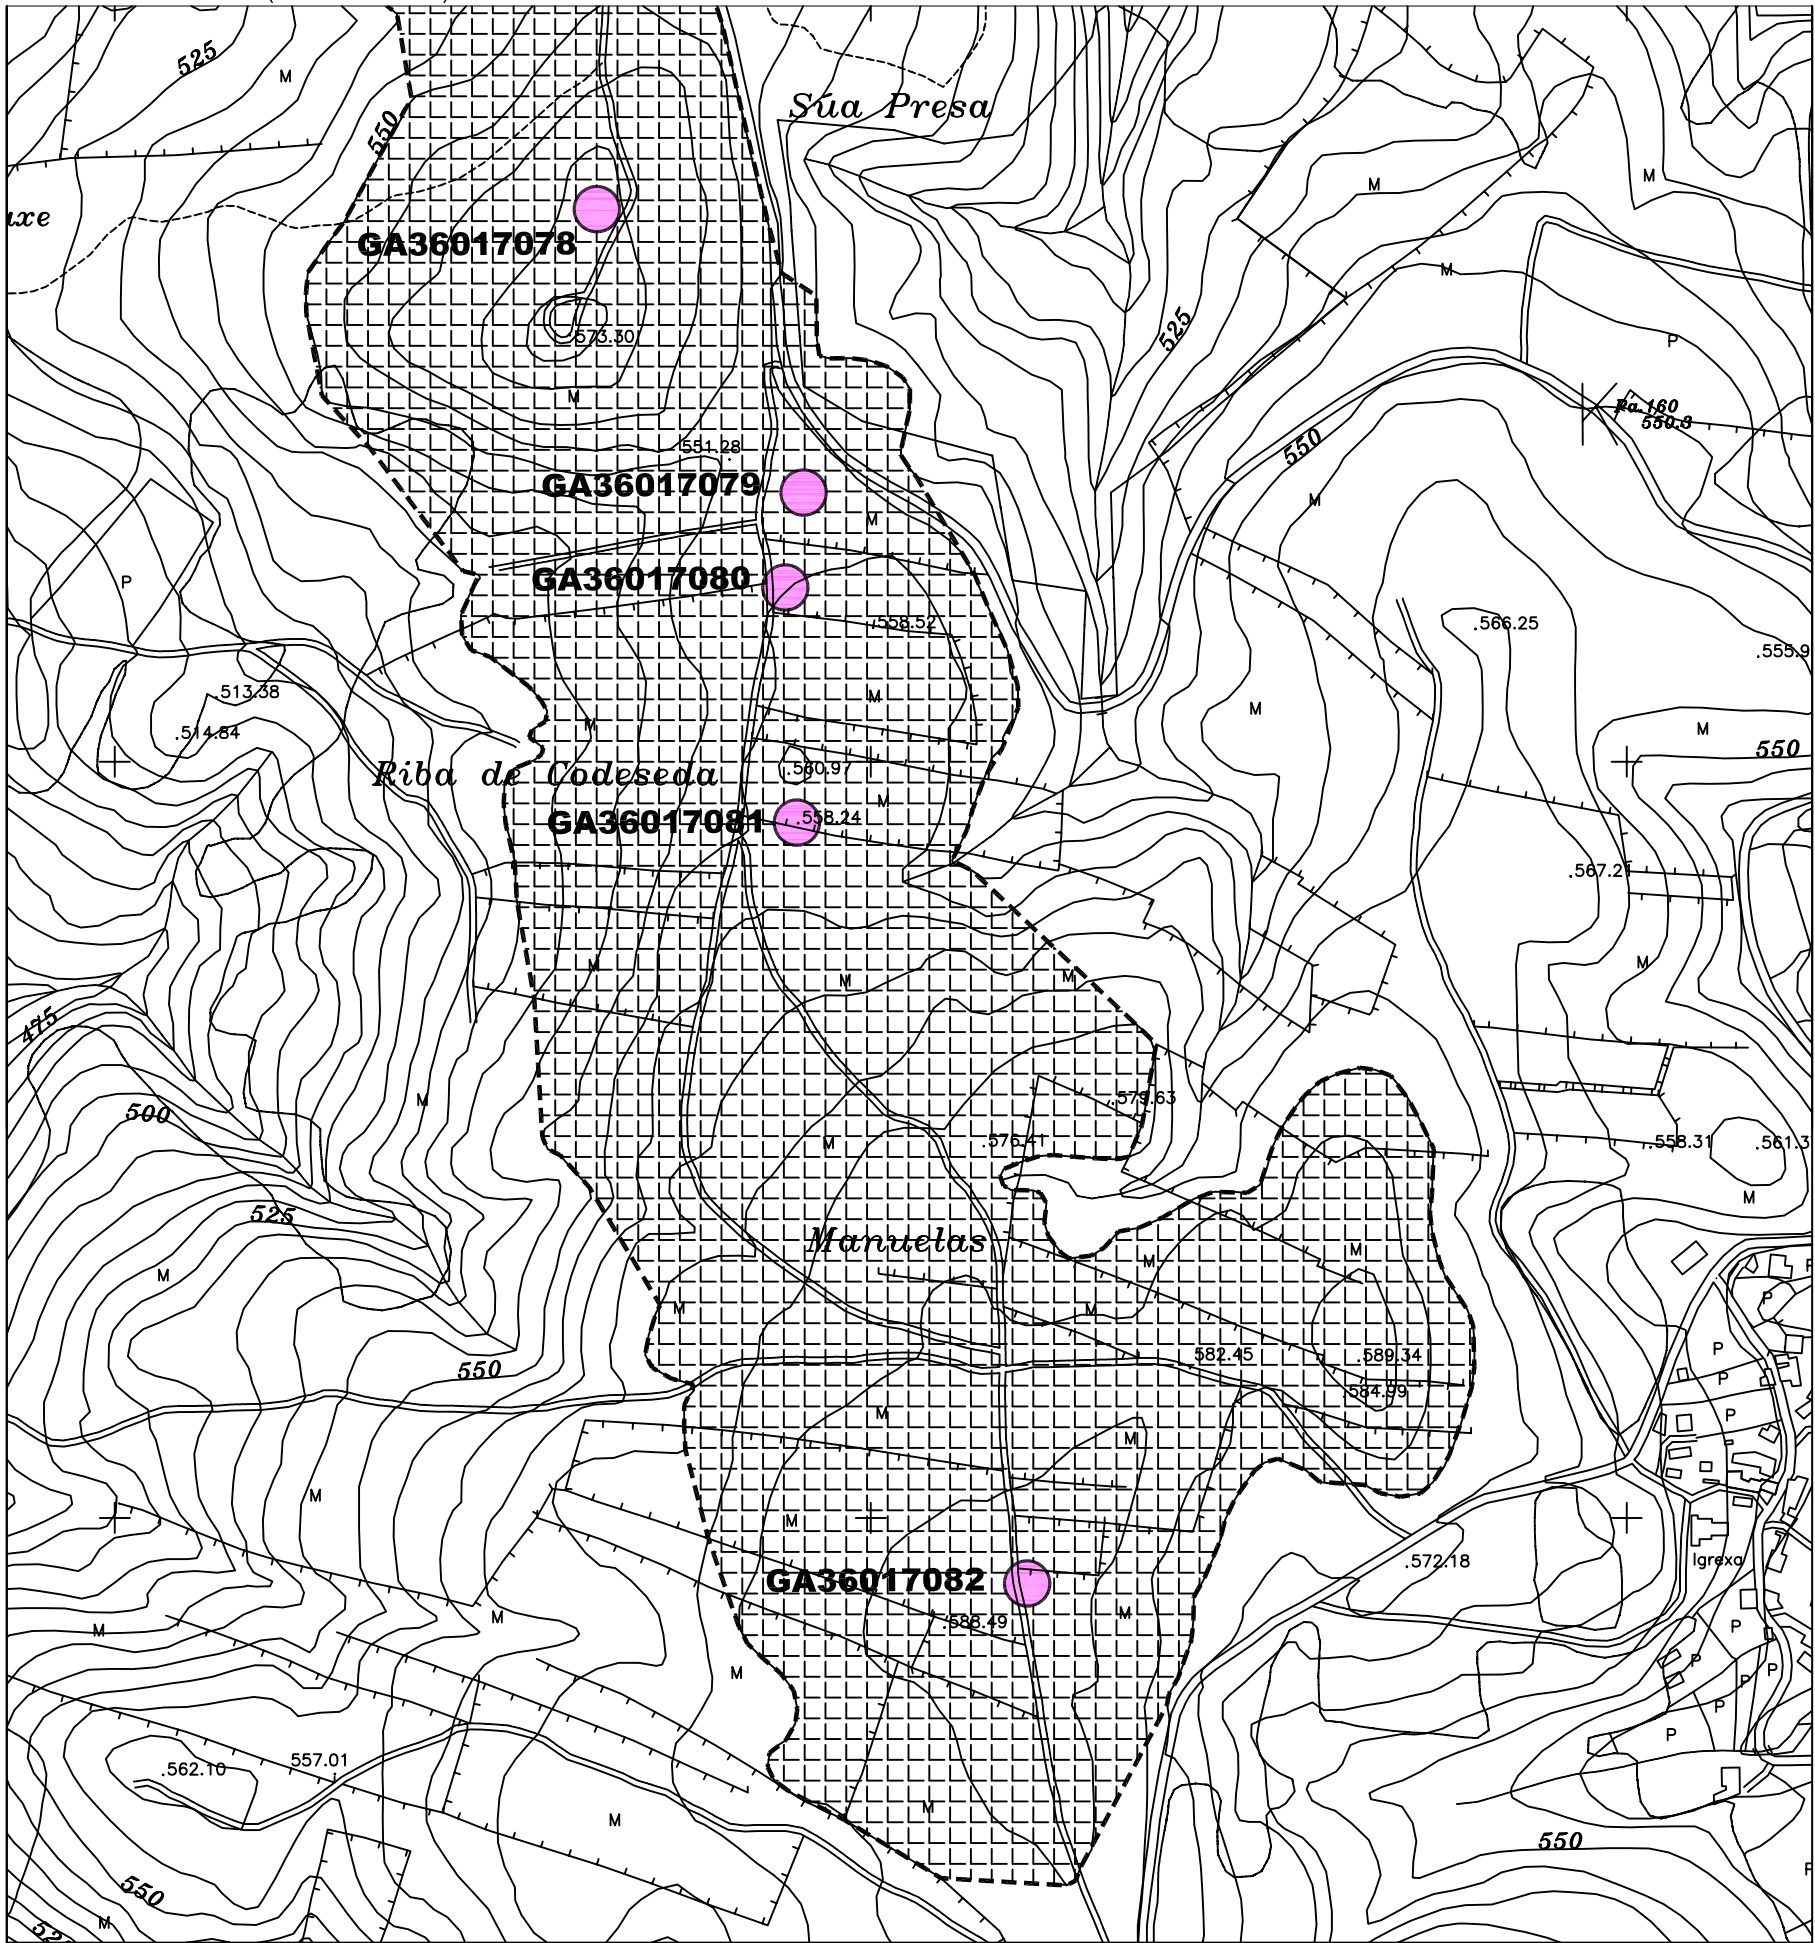

CÓDIGO	GA36017082		
NOME	A CRUZ DA GRELA / MONTE DO OUTEIRO V		
PARROQUIA	CODESEDA, SAN XURXO		
LUGAR	MONTE DO OUTEIRO		
PLANO E: 1/5000	SI-46		
TIPOLOXÍA	MÁMOA		
ADSCRIP. CULTURAL	NEOLÍTICO		
LOCALIZACION	PROXECCION UTM	COORD. XEOGRÁFICAS	ALTITUDE
	X : 547.615 Y : 4.718.440	Lonx : 08°25'10'' Lat. : 42°36'58''	588 M.S.N.M.
DESCRIPCION DE ACCESOS	DENDE A CAPITAL MUNICIPAL DIRECCIÓN SILLEDA, TÓMASE A ESTRADA Á MAN DEREITA QUE LEVA A CERDEDO (PO-2003). DESPOIS DE PERCORRIDOS VARIOS QMS. HAI QUE TOMA-LO DESVÍO Á MAN ESQUERDA QUE LEVA A RIBELA. UNHA VEZ NESTE LUGAR, Á ALTURA DE ONDE SE LOCALIZA A IGREXA PARROQUIAL CÓLLESE O DESVÍO Á MAN DEREITA, POR UNHA PISTA DE GRAVILLA QUE CRUZA O RÍO UMIA. DESPOIS DO CRUCE DO MENCIONADO RÍO, A UNS 20 M. HAI QUE TOMAR UNHA PISTA TAMÉN DE GRAVILLA QUE LEVA Ó LUGAR DE TRABADELA E QUE DISCORRE NUN BÓ TRAMO MOI PRÓXIMA Á MARXE ESQUERDA DO RÍO UMIA. DESPOIS DE PASA-LO LUGAR DE TRABADELA, E PERCORRIDOS UNS 1.350 M. CHÉGASE UN EMPALME CUNHA PISTA ASFALTADA Á MAN ESQUERDA QUE LEVA Ó LUGAR DE A GRELA. CONTINUÁNSE UNS 850 M. POLA PISTA DA GRELA ATA CHEGAR Á ENTRADA DUN CAMIÑO Á MAN DEREITA QUE ATRAVESA DE N A S A PARTE CENTRAL DA DORSAL DE MONTE DE OUTEIRO. O XACEMENTO LOCALÍZASE A UNS 820 M. DA ENTRADA DO CAMIÑO, Ó PÉ DA SÚA MARXE ESQUERDA, NO SECTOR CENTRAL DUN SUAVE OUTEIRO.		
CROQUIS E DESCRICION	TÚMULO BEN DEFINIDO A PESAR DAS CONDICIÓNIS DE VEXETACION EXISTENTES NA SÚA ÁREA DE EMPRAZAMENTO, QUE IMPIDEN A SÚA INSPECCIÓN E QUE OCASIONAN Á SÚA VEZ, QUE TAN SO FORAN EXTRAÍDAS AS DIMENSIÓNIS DO EIXO N-S, O COINCIDENTE COA ORIENTACIÓN DO VIAL Ó PÉ DO QUE SE EMPRAZA. PRESENTA UNHAS DIMENSIÓNIS DE : EIXO N-S : 21 M. E ALTURA : 1,50 M.		

ORDENANZA DE APLICACIÓN	TIPO SOLO
SRPPT / SRPF / SRPN	RÚSTICO DE PROTECCION

GA36017001	IDENTIFICACIÓN ELEMENTO CATALOGADO
	IDENTIFICACIÓN ELEMENTO CATALOGADO (DESTRUÍDO OU DESAPARECIDO)
GA36017001	PROTECCIÓN INTEGRAL DO XACEMENTO
	PROTECCIÓN EXTERIOR DO XACEMENTO (ÁREA DE RESPECTO)

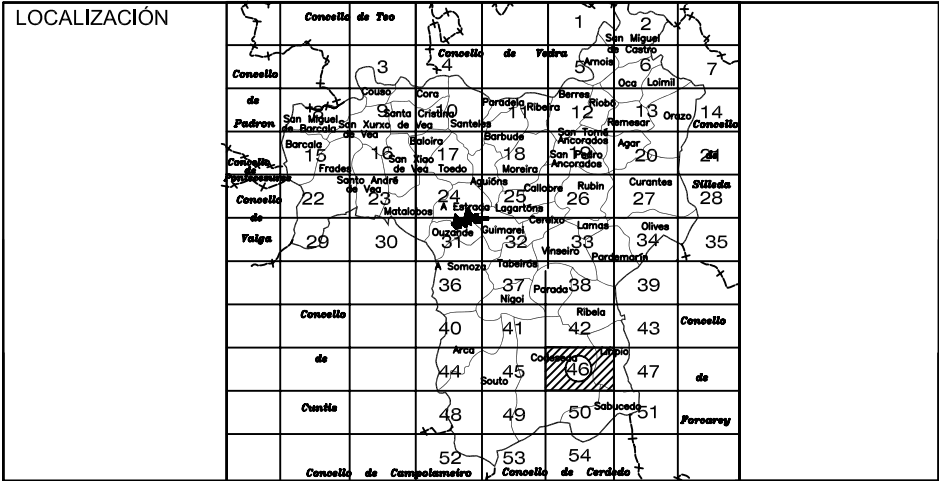




CONCELLO DA ESTRADA
PLAN XERAL DE ORDENACIÓN MUNICIPAL

XACEMENTO ARQUEOLÓXICO


PLANO DE SITUACIÓN. (ESCALA 1/5000)

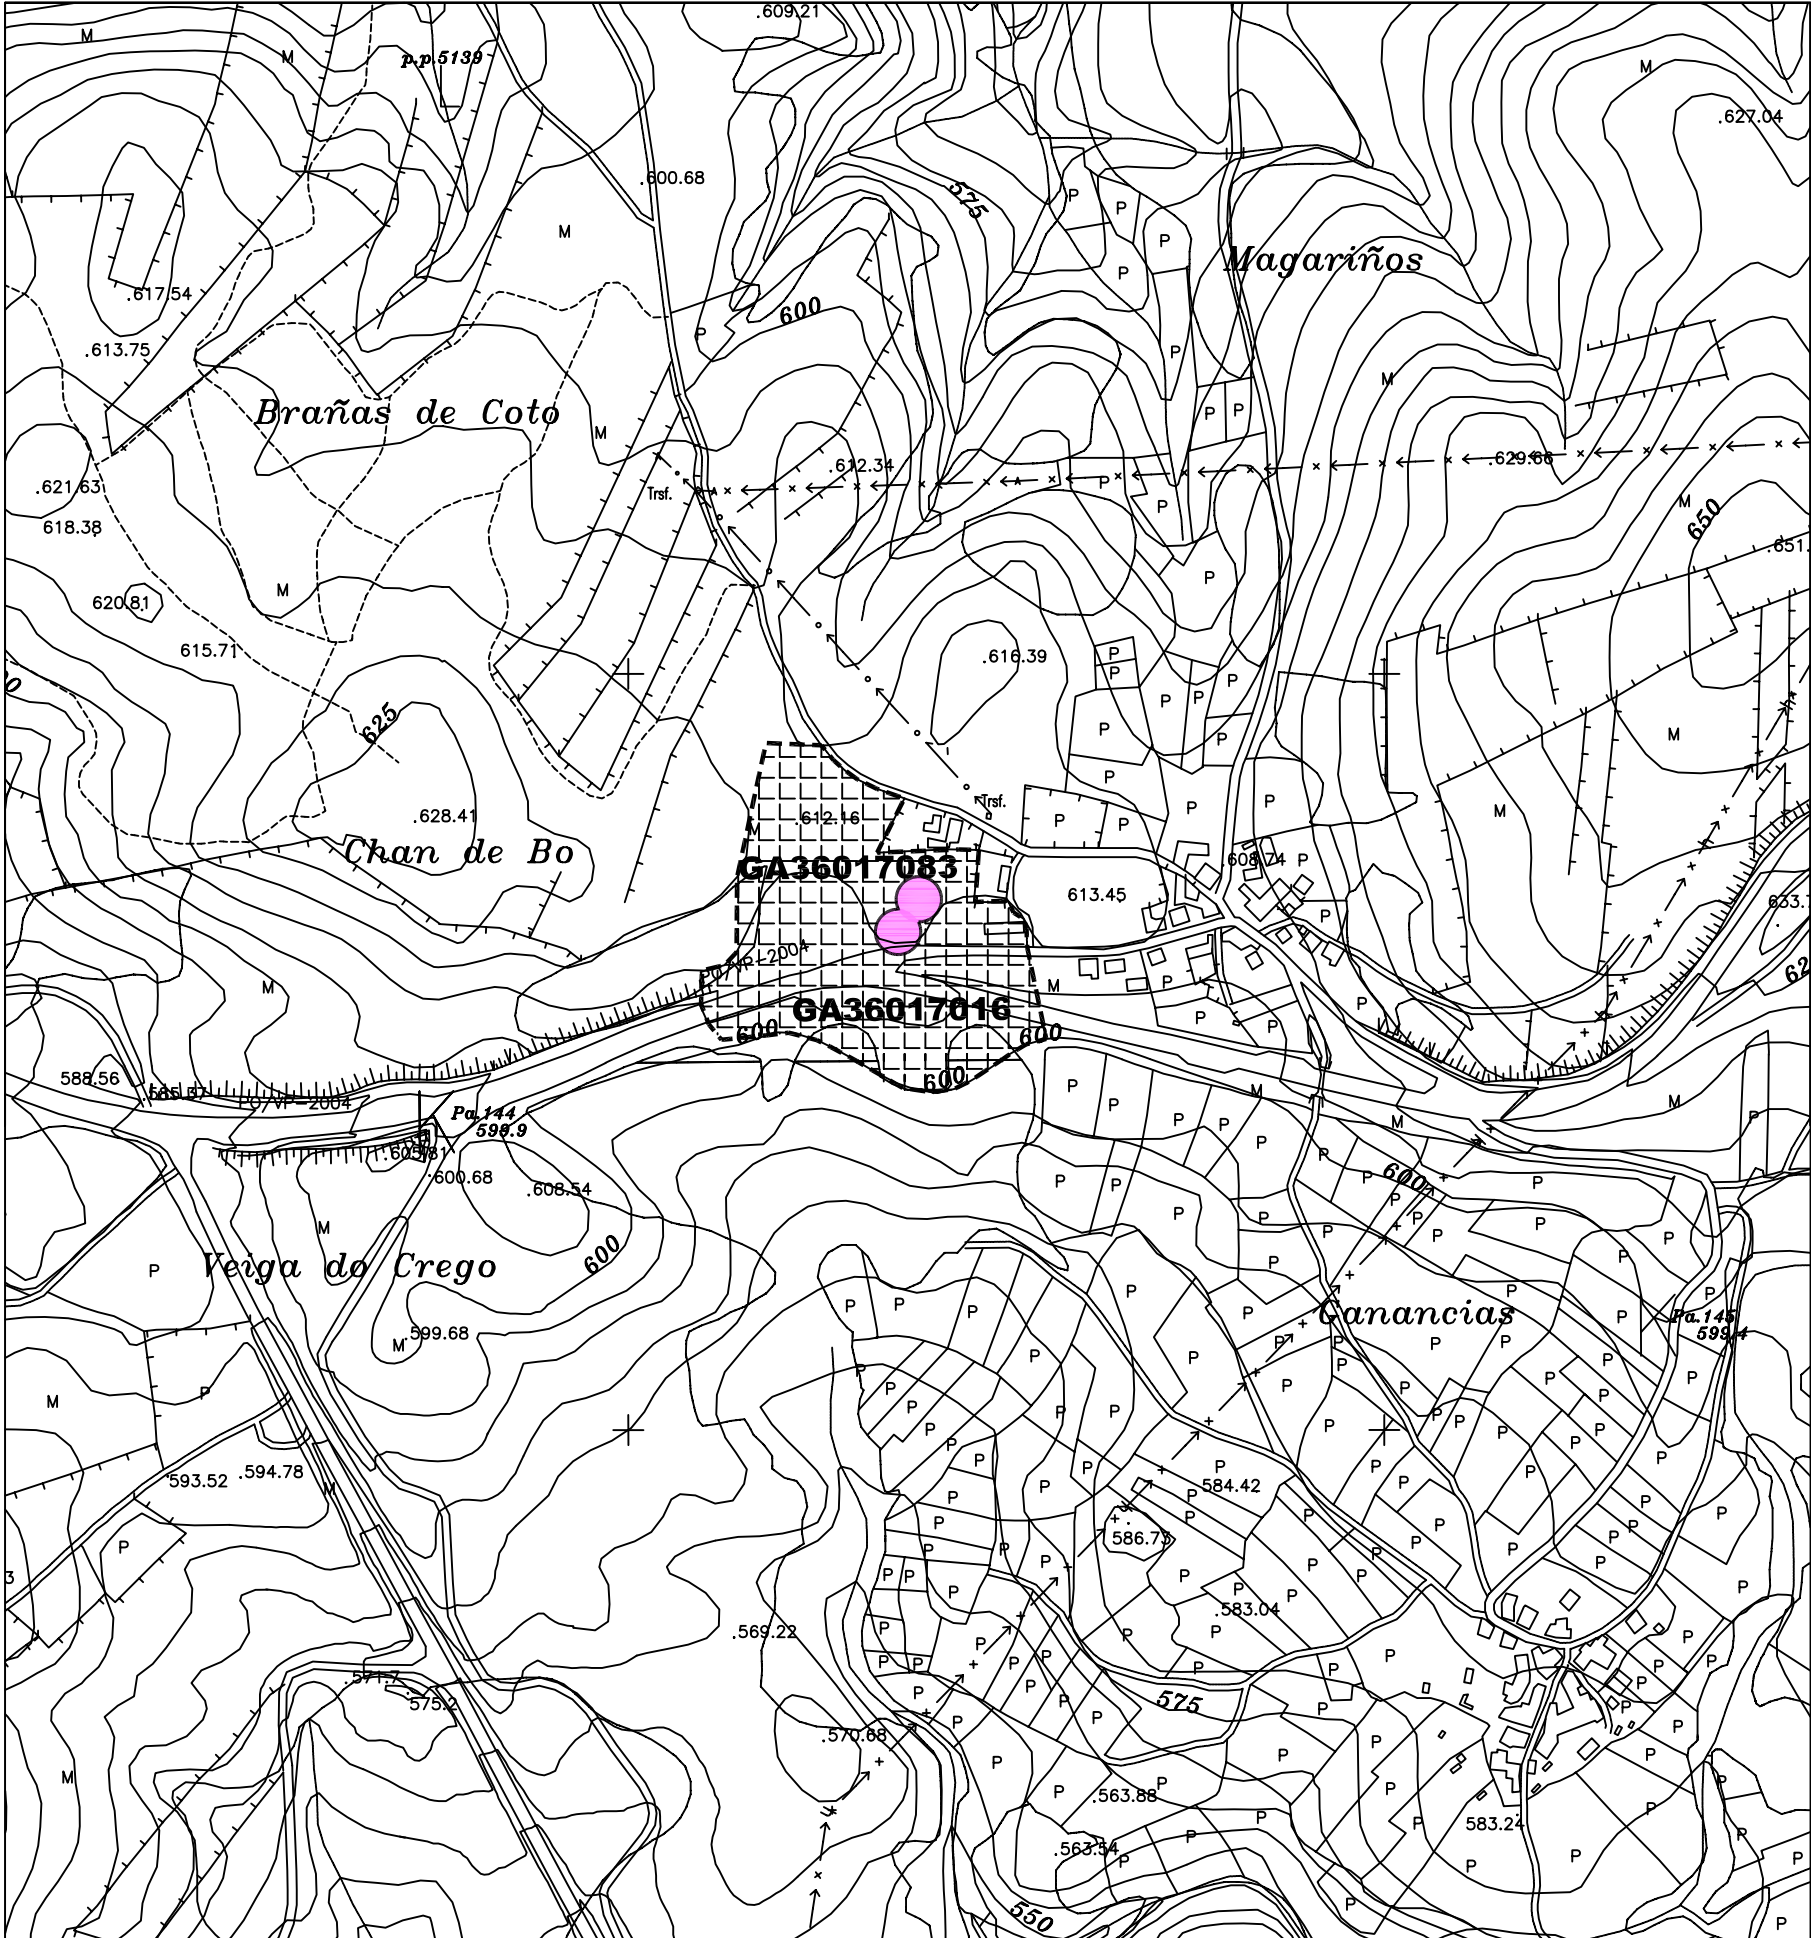

CÓDIGO	GA36017083		
NOME	TRAS DA VEIGA II		
PARROQUIA	CODESEDA, SAN XURXO		
LUGAR	A PORTELA		
PLANO E: 1/5000	SI-46		
TIPOLOXÍA	MÁMOA		
ADSCRIP. CULTURAL	NEOLÍTICO		
LOCALIZACION	PROYECCION UTM	COORD. XEOGRAFICAS	ALTITUDE
	X : 548.190 Y : 4.717.336	LONX : 08°24'45'' LAT. : 42°36'22''	610 M.S.N.M.
DESCRIPCION DE ACCESOS	DENDE A CAPITAL MUNICIPAL DIRECCIÓN SILLEDA, TÓMASE A ESTRADA Á MAN DEREITA QUE LEVA A CERDEDO E FORCAREI (PO/VP 2004) ATA CHEGAR Ó DESVÍO SINLIZADO Á MAN ESQUERDA QUE LEVA Ó LUGAR DE A PORTELA, LOCALIZÁNDOSE O ELEMENTO A UNS 10 M. DO INICIO DO DESVÍO E A UNS 20 M. Ó N DA PISTA DE ACCESO Á PORTELA.		
CROQUIS E DESCRICION	TÚMULO DE BOAS PROPORCIÓN E BEN DEFINIDO. PRESENTA UNHAS DIMENSIÓNS DE : EIXO N-S: 19 M.; EIXO L-W: 23 M. E ALTURA : 1,30 M. NA SÚA SUPERFICIE NON SE OBSERVAN RESTOS ESTRUCTURAIS, A EXCEPCIÓN DUN AMPLO FUNIL DE VIOLACIÓN, LOCALIZADO NO SECTOR CENTRAL E PRÁCTICAMENTE COLMATADO. FORMA UN PEQUEÑO GRUPO CON OUTRO TÚMULO SITUADO A UNS 20 M. Ó SW DE PROPORCIÓN MOI PARELLAS.		

ORDENANZA DE APLICACIÓN SRPPT / SRPF / SRPN / SRPI	TIPO SOLO RÚSTICO DE PROTECCIÓN
---	------------------------------------

GA36017001	IDENTIFICACIÓN ELEMENTO CATALOGADO
	IDENTIFICACIÓN ELEMENTO CATALOGADO (DESTRUÍDO OU DESAPARECIDO)
GA36017001	PROTECCIÓN INTEGRAL DO XACEMENTO
	PROTECCION EXTERIOR DO XACEMENTO (AREA DE RESPECTO)

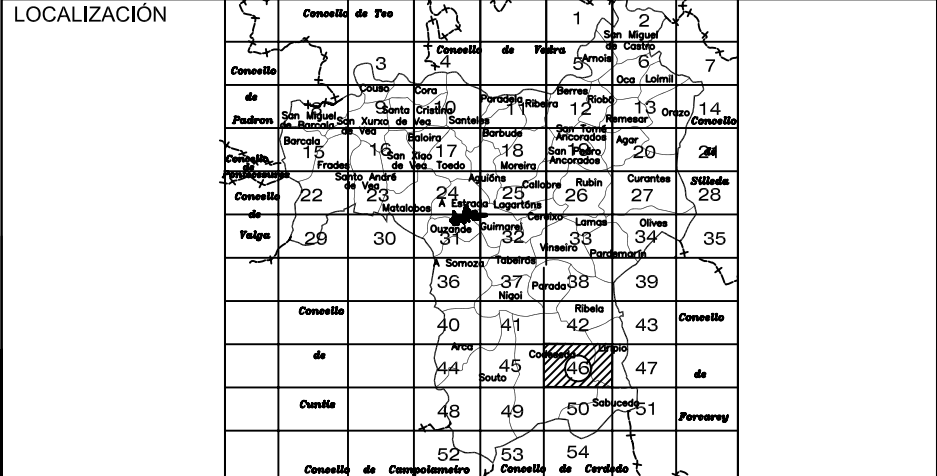



XACEMENTO ARQUEOLÓGICO

Topographic map showing contour lines and elevation points. The map includes the following features:

- Place Names:** Carballeira do Rei, As Pedreiras, Porcate.
- Contour Lines:** 500, 525, 550, 575, 600.
- Elevation Points:** 547.00, 547.000, 547.7, 549.64, 554.43, 569.03, 573.81, 575.75, 576.64, 579.14, 580.66, 583.53, 589.52, 592.45, 593.0, 600.0, 601.75, 613.75, 617.54, 620.81, 618.38, 621.63.
- Grid Area:** A shaded grid area labeled GA36017084, with a pink dot indicating a specific location.
- Other Labels:** M, P, de Barro, 550, 575, 600, 525, 550, 575, 600, 575, 580, 585,1000.

   	IDENTIFICACIÓN ELEMENTO CATALOGADO IDENTIFICACIÓN ELEMENTO CATALOGADO (DESTRUÍDO OU DESAPARECIDO) PROTECCIÓN INTEGRAL DO XACEMENTO PROTECCION EXTERIOR DO XACEMENTO (AREA DE RESPECTO)
--	---


Mapa de Portugal com os 308 concelhos e freguesias. O mapa mostra a divisão administrativa do país, com os concelhos numerados de 1 a 308. O concelho de Lisboa é o 1.º, e o de Faro é o 308.º. O mapa também indica as fronteiras com Espanha e o oceano Atlântico.



CONCELLO DA ESTRADA
PLAN XERAL DE ORDENACIÓN MUNICIPAL

XACEMENTO ARQUEOLÓXICO

PLANO DE SITUACIÓN. (ESCALA 1/5000)

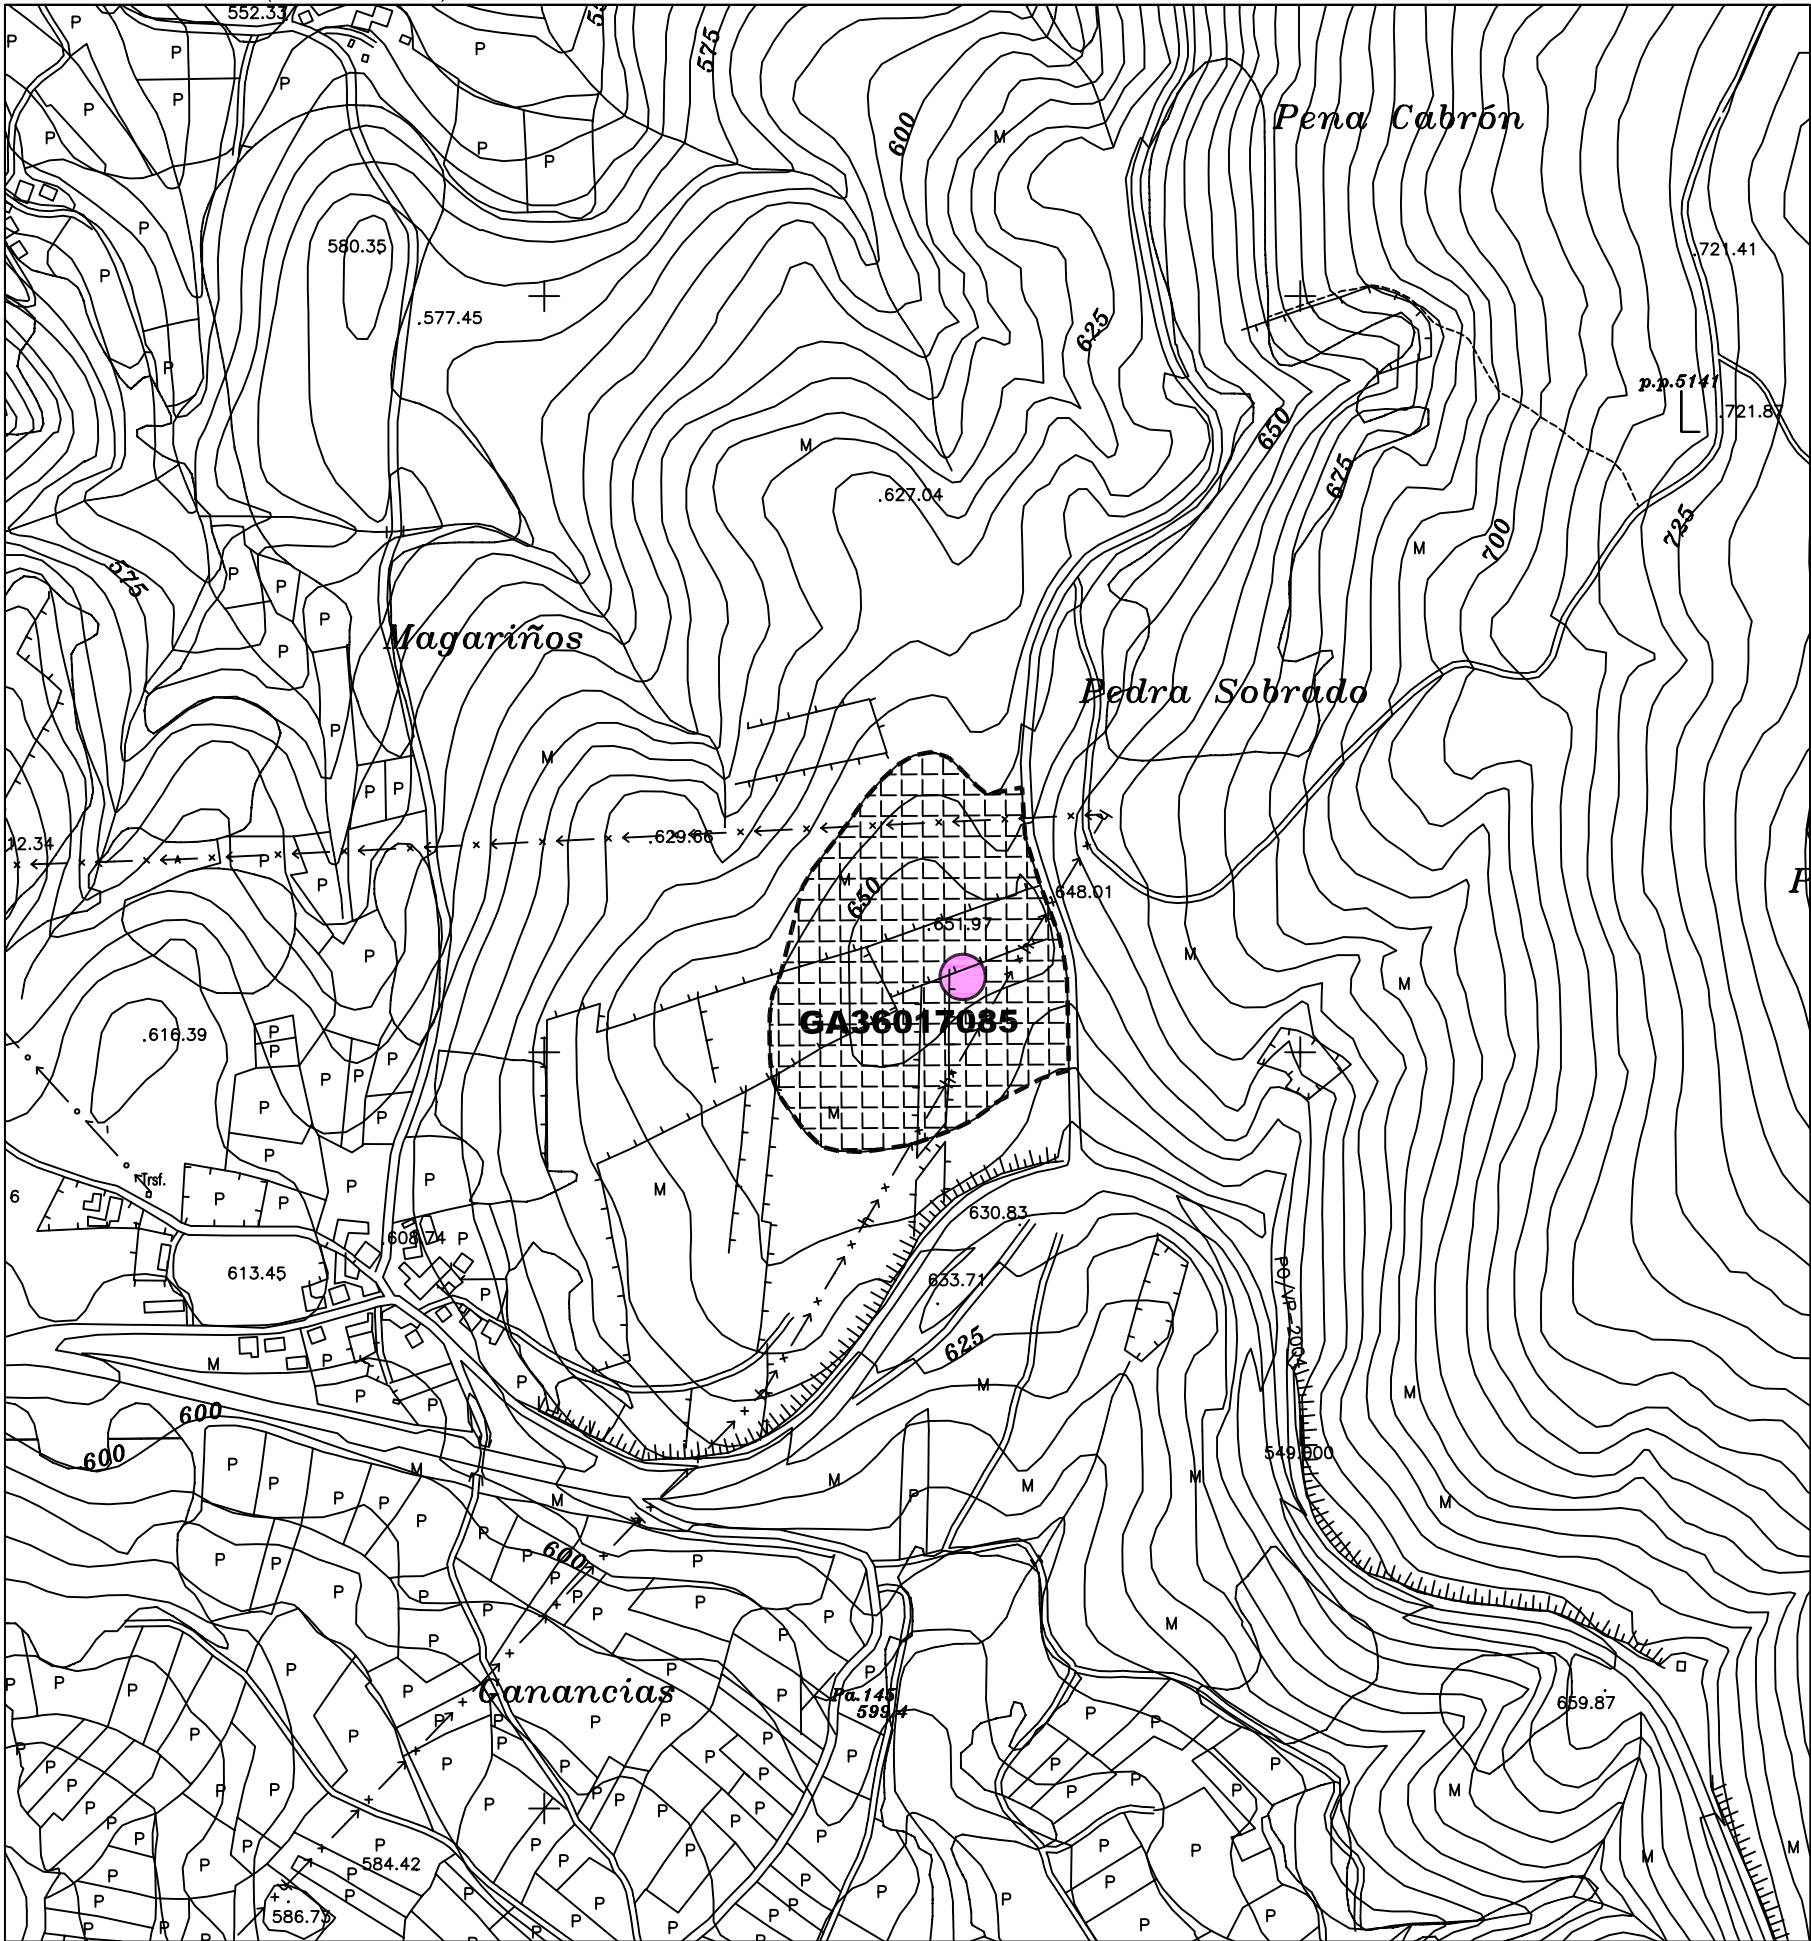

CÓDIGO	GA36017085		
NOME	TÚMULO DE PEDRA SOBRADO		
PARROQUIA	CODESEDA, SAN XURXO		
LUGAR	A PORTELA		
PLANO E: 1/5000	SI-46		
TIPOLOXÍA	MÁMOA		
ADSCRIP. CULTURAL	Neolítico		
LOCALIZACION	PROXECCION UTM	COORD. XEOGRAFICAS	ALTITUDE
	X : 548.790 Y : 4.717.560	LONX : 08°24'18'' LAT. : 42°36'29''	650 M.S.N.M.
DESCRIPCION DE ACCESOS	DENDE A CAPITAL MUNICIPAL DIRECCIÓN SILLEDA, TÓMASE A ESTRADA Á MAN DEREITA QUE LEVA A CERDEDO E FORCAREI (PO/VP 2004) ATA CHEGAR Ó DESVÍO SINALLIZADO Á MAN ESQUERDA QUE LEVA A QUINTEIRO DE ARCA (LIRIPIO). CÓLLESE ESTE DESVÍO E DESPOIS DE TER PERCORRIDOS UNS 140 M. CHÉGASE Á ÁREA DE EMPRAZAMENTO DO ELEMENTO, LOCALIZADO NA MARXE ESQUERDA DO VIAL, A UNS 50 M. Ó W DESTA, NA PARTE ALTA DUN RECHÁN A MEDIA LADEIRA.		
CROQUIS E DESCRIPCION	TÚMULO BASTANTE DESDIBUXADO E POUCO DEFINIDO DEBIDO Ó APROVEITAMENTO FORESTAL DA SÚA METADE SETENTRIONAL, DE TAL XEITO QUE A SÚA DISTINCIÓN TAN SÓ RESULTA CLARA SI SE PERCIBE DESDE Ó S. PRESENTA UNHAS DIMENSIÓNS DE : EIXO NL-SW: 13,00 M. E ALTURA : 0,70 M.		

ORDENANZA DE APLICACIÓN SRPPT / SRPN / SRPI	TIPO SOLO RÚSTICO DE PROTECCION
--	------------------------------------

GA36017001	IDENTIFICACIÓN ELEMENTO CATALOGADO
	IDENTIFICACIÓN ELEMENTO CATALOGADO (DESTRUÍDO OU DESAPARECIDO)
GA36017001	PROTECCIÓN INTEGRAL DO XACEMENTO
	PROTECCION EXTERIOR DO XACEMENTO (AREA DE RESPECTO)


LOCALIZACIÓN	
--------------	--



CONCELLO DA ESTRADA
PLAN XERAL DE ORDENACIÓN MUNICIPAL

XACEMENTO ARQUEOLÓXICO

PLANO DE SITUACIÓN. (ESCALA 1/5000)

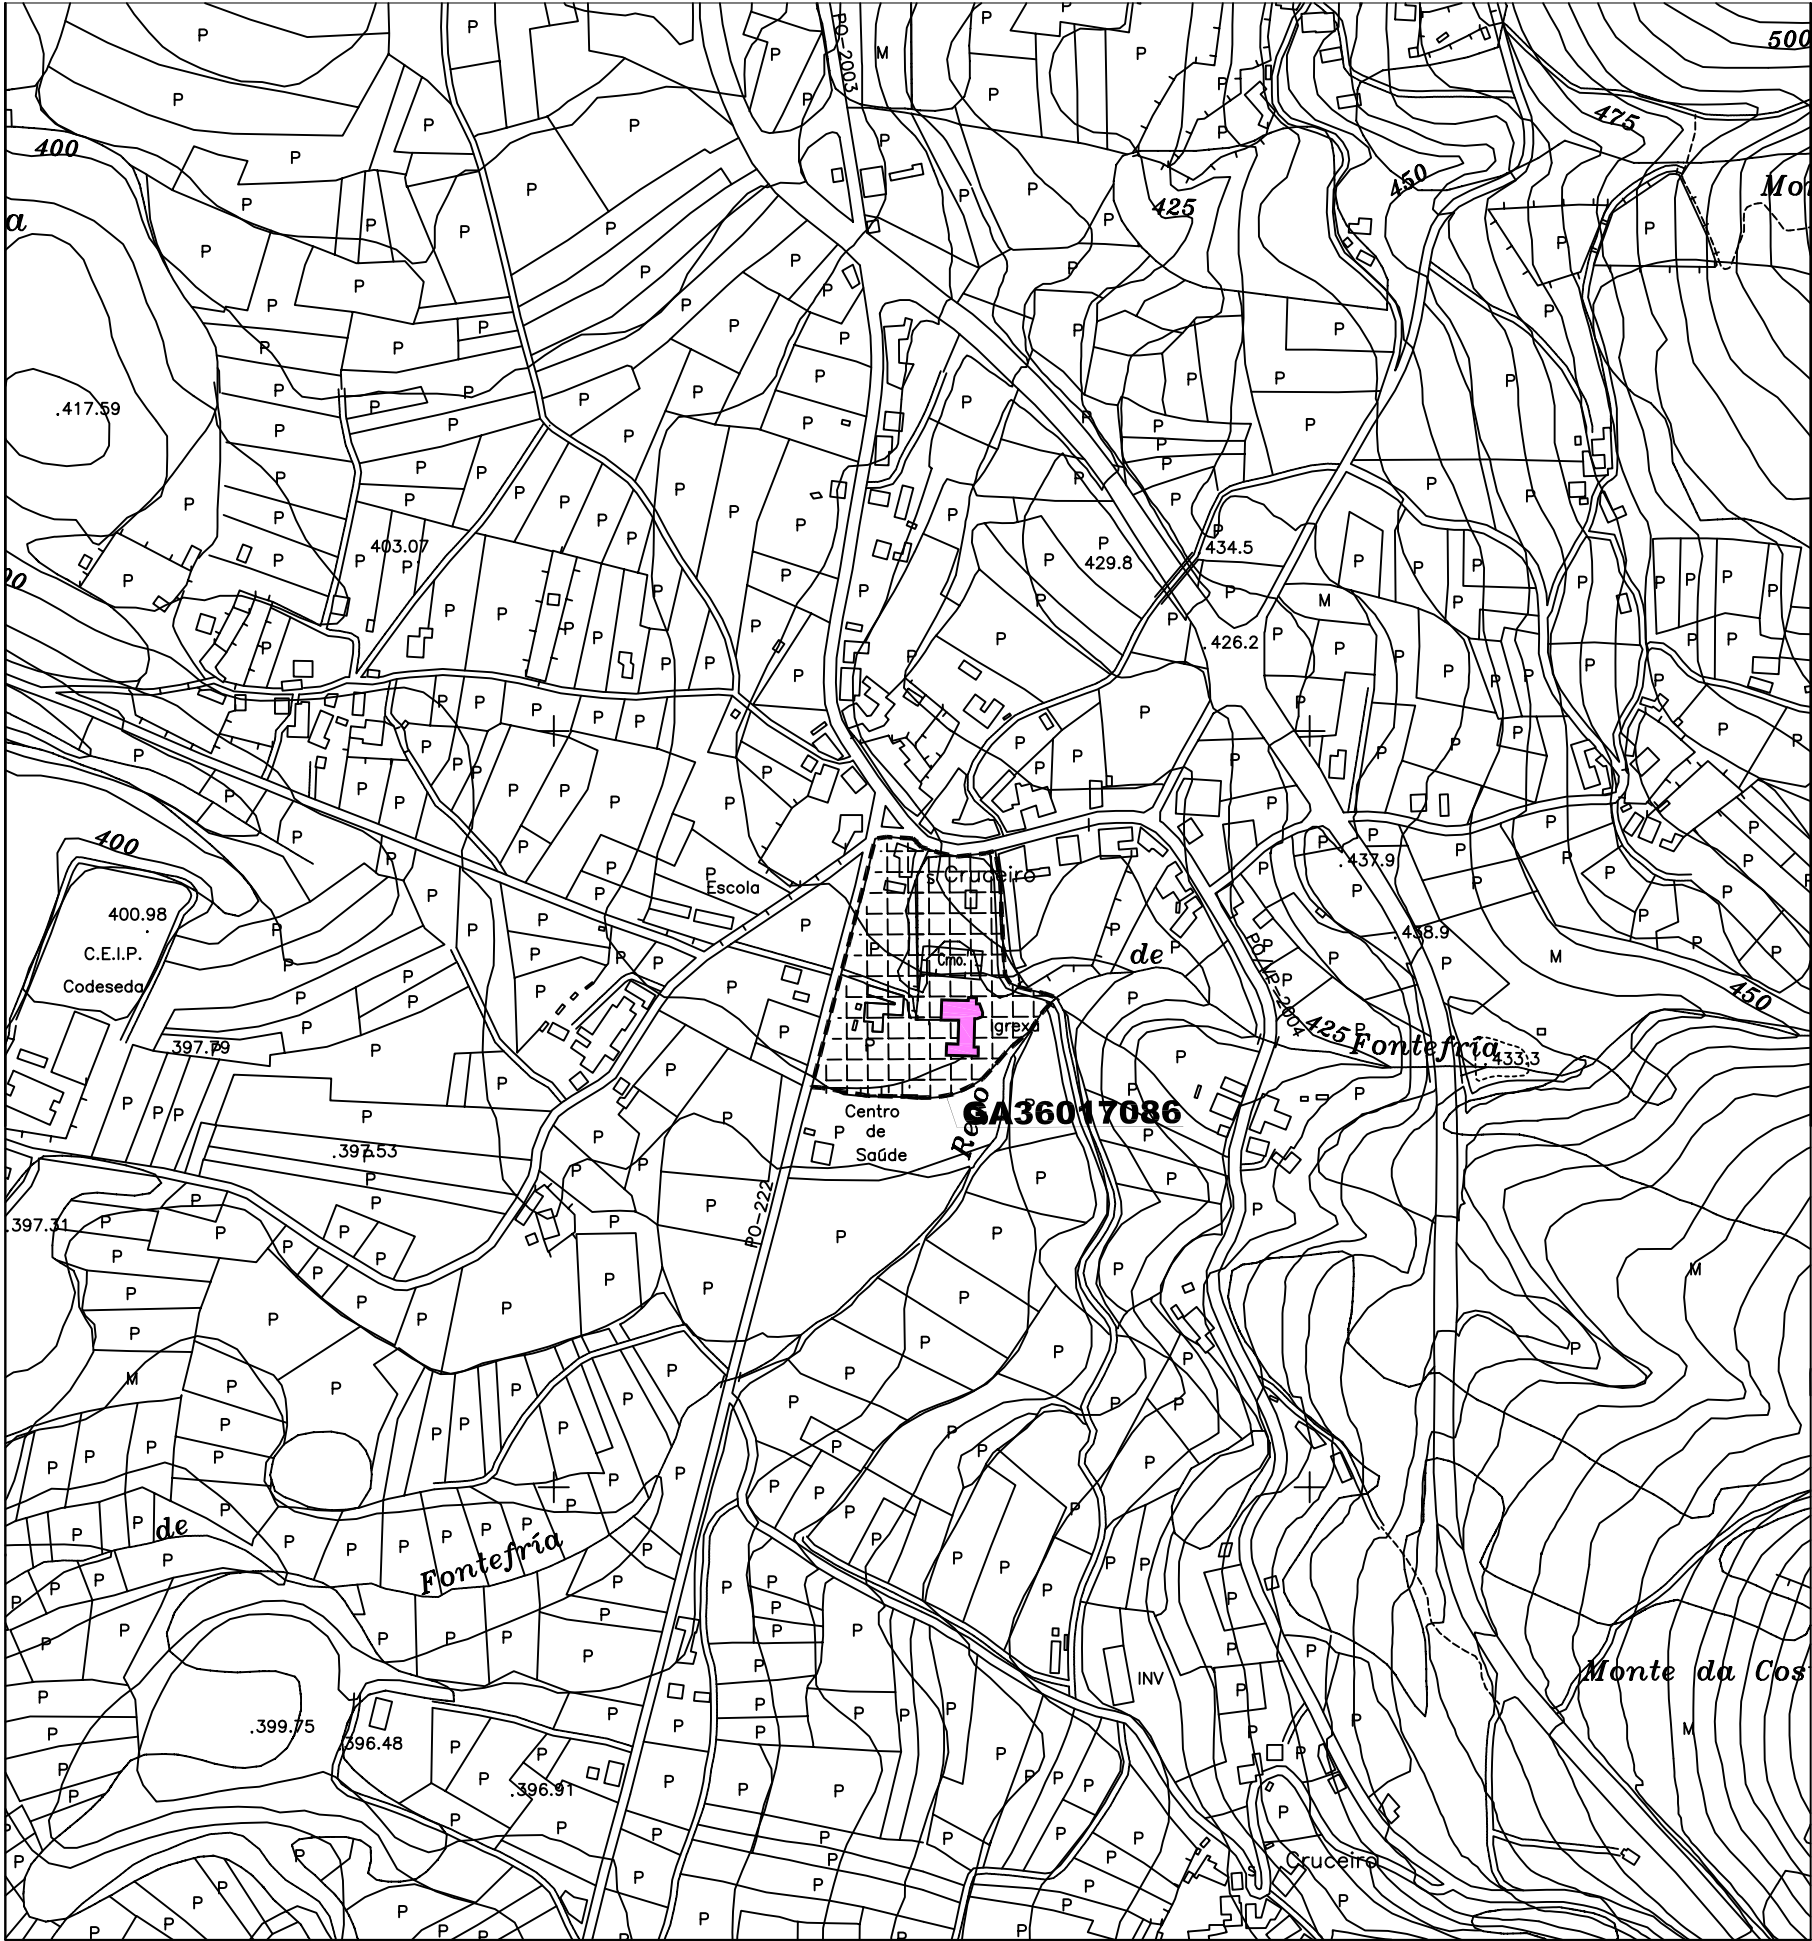

CÓDIGO	GA36017086		
NOME	IGREXA PARROQUIAL		
PARROQUIA	CODESEDA, SAN XURXO		
LUGAR	CODESEDA		
PLANO E:1/5000	SI-46		
TIPOLOXÍA	ROMÁNICA		
ADSCRIP. CULTURAL	MEDIEVAL		
LOCALIZACION	PROXECCION UTM	COORD. XEOGRAFICAS	ALTITUDE
	X : 546.341 Y : 4.718.440	LONX : 08°26'06'' LAT. : 42°36'58''	410 M.S.N.M.
DESCRIPCION DE ACCESOS	DENDE A CAPITAL MUNICIPAL DIRECCIÓN SILLEDA, TÓMASE A ESTRADA Á MAN DEREITA QUE LEVA A CERDEDO E FORCAREI (PO/VP 2004) ATA CHEGAR Ó DESVÍO Á MAN DEREITA QUE LEVA Ó NÚCLEO DE CODESEDA, Ó S DO CAL SE LOCALIZA O ELEMENTO.		
CROQUIS E DESCRIPCION	ESTA IGREXA ROMÁNICA É O ÚNICO TESTIGO QUE QUEDA DUN MOSTEIRO DE MONXAS FUNDADO, DE ACORDO COA DOCUMENTACIÓN EXISTENTE, CON ANTERIORIDADE Ó ANO 1164. PRESENTA UNHA SOA NAVE REEDIFICADA, PERO CONSERVA COMPLETA A CABECEIRA, ONDE DESTACA UNHA FERMOZA ÁBSIDA PENTAGONAL, PROCEDENTE DUN DECÁGONO REGULAR, UNIDA Á NAVE MEDIANTE UN CORPO RECTANGULAR LIMITADO POLO ARCO TRIUNFAL E OUTRO ARCO PARALELO, QUE MARCA O ARRANQUE DA PORCIÓN SEMICIRCULAR. DENDE Ó EXTERIOR Á ÁBSIDA ESTÁ DIVIDIDA EN 5 TRAMOS POR 4 SEMICOLUMNAS DE CAPITAIS VEXETAIS, ADOSADAS ÁS ARESTAS DOS ÁNGULOS, UNIDOS A DOUS MUROS RECTOS POR DOUS CONTRAFORTES DE SECCIÓN RECTANGULAR. CADA TRAMO TEN UNHA VENTÁ CON ARQUIVOLTA TÓRICA SEMICIRCULAR DE FINO XADREZADO, CHAMBRÁN DE FILAS DE TACOS E UNHA SETEIRA CENTRAL. DADO QUE ESTAMOS ANTE UNHA IGREXA ROMÁNICA, AÍDA QUE MOI MODIFICADA CON RESPECTO Á SÚA FISONOMÍA ORIXINAL, É MÁIS QUE PROBABLE A PRESENCIA NO INTERIOR DO EDIFICIO, ASÍ COMO NO SEU ENTORNO, DUNHA NECRÓPOLE DE ÉPOCA MEDIEVAL, OU CANDO MENOS DE RESTOS DA MESMA, SEN ESQUECER, ASÍ MESMO, OS POSIBLES RESTOS DO MOSTEIRO DO QUE FORMABA PARTE O TEMPLO.		

ORDENANZA DE APLICACIÓN

SRPPT / SRPAP / SRPI / NR

TIPO SOLO

RÚSTICO DE PROTECCION

GA36017001



GA36017001




IDENTIFICACIÓN ELEMENTO CATALOGADO

IDENTIFICACIÓN ELEMENTO CATALOGADO (DESTRUÍDO OU DESAPARECIDO)

PROTECCIÓN INTEGRAL DO XACEMENTO

PROTECCION EXTERIOR DO XACEMENTO (AREA DE RESPECTO)


LOCALIZACIÓN

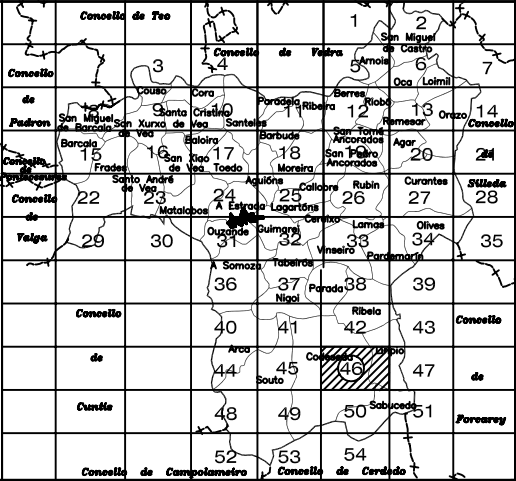



CONCELLO DA ESTRADA
PLAN XERAL DE ORDENACIÓN MUNICIPAL

PLANO DE SITUACIÓN. (ESCALA 1/5000)

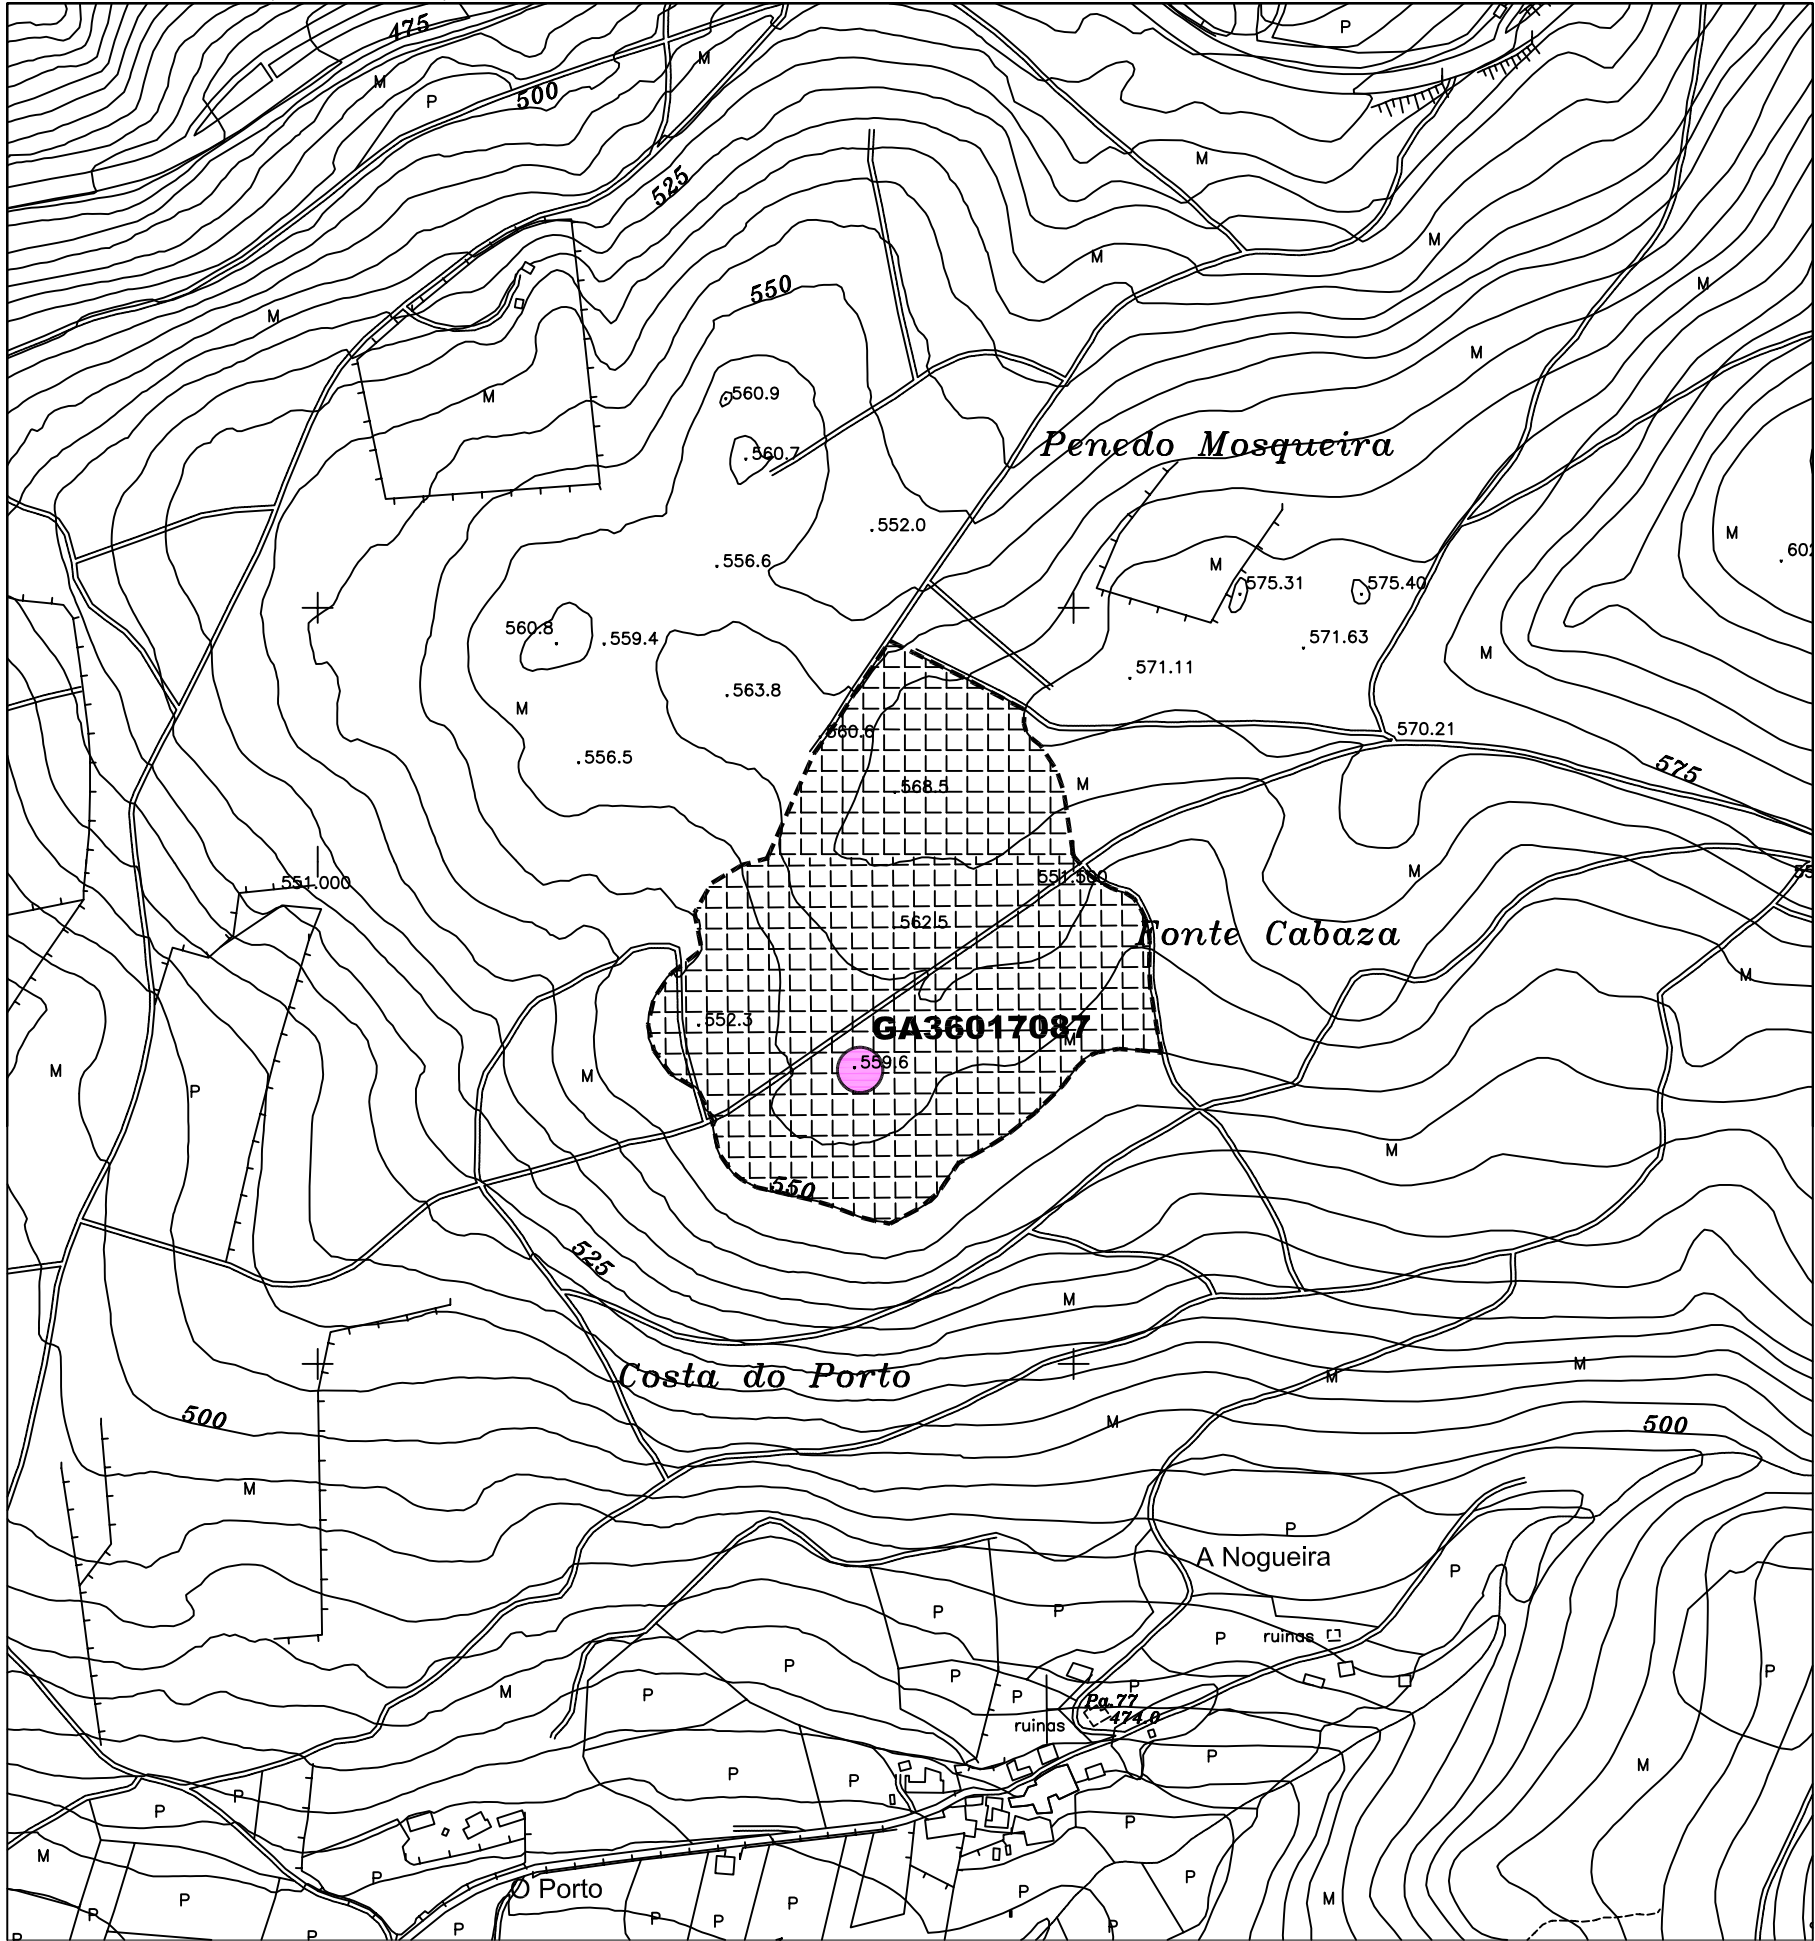

XACEMENTO ARQUEOLÓXICO

CÓDIGO	GA36017087		
NOME	TÚMULO DE FONTE CABAZA		
PARROQUIA	CURANTES, SAN MIGUEL		
LUGAR	A MOSQUEIRA		
PLANO E: 1/5000	S1-27		
TIPOLOXÍA	MÁMOA		
ADSCRIP. CULTURAL	Neolítico		
LOCALIZACION	PROYECCION UTM	COORD. XEOGRAFICAS	ALTITUDE
	X : 551.356 Y : 4.728.685	Lonx : 08°22'22" LAT. : 42°42'29"	559 M.S.N.M.
DESCRIPCION DE ACCESOS	Dende a capital municipal tómake a estrada N-640, CALDAS DE REIS-LALÍN, DIRECCIÓN LALÍN, ATA CHEGAR Á ALTURA DUN CRUCE QUE LEVA A PENALOEIRA E S. LOIS Á ESQUERDA E A CURANTES Á DEREITA. CÓLLESE O DESVÍO DA DEREITA, QUE SE CORRESPONDE CUNHA PISTA FORESTAL, E DESPOIS DE PERCORRIDOS UNS 970 M. HAI QUE TOMAR OUTRA PISTA Á MAN ESQUERDA E ANDAR UNS 500 M. PARA CHEGAR Á ÁREA DE EMPRAZAMENTO DO ELEMENTO, LOCALIZADA NA MARXE DEREITA DO VIAL E A ESCASOS METROS DA MESMA.		
CROQUIS E DESCRIPCION	TÚMULO DO QUE, DEBIDO ÁS CONDICIÓN DE VEXETACIÓN QUE PRESENTA A SÚA ÁREA DE EMPRAZAMENTO, RESULTA MOI DIFÍCULTOSO REALIZA-LA INSPECCIÓN DETALLADA DA SÚA SUPERFICIE E INCLUSO DETERMINAR A SÚA INCLUSIÓN NA CATEGORÍA DE XACEMENTOS ARQUEOLÓXICOS. AÍNDÁ ASÍ, TENDO EN CONTA O EMPRAZAMENTO DO ELEMENTO, A PRESENCIA DUNHA DEPRESIÓN NA PARTE CENTRAL, QUE CON TODA PROBABILIDADE SE CORRESPONDE CO FUNIL DE VIOLACIÓN, ASÍ COMO A EXISTENCIA DE PEDRAS SOLTAS NA BASE DO ELEMENTO QUE SE PODERÍAN CORRESPONDER CO ARRANQUE DA ESTRUCTURA LÍTICA DE CUBRICIÓN OU COURAZA, SE INCLÚE NA CATEGORÍA DE FORMAS TUMULARES ARQUEOLÓXICAS. PRESENTA UNHAS DIMENSIÓN DE APROXIMADAMENTE 16 M. DE DIÁMETRO, DADA A IMPOSIBILIDADE DE EXTRAER CON PRECISIÓN AS SÚAS PROPORCIÓN POR MOR DA VEXETACIÓN, E UNHA ALTURA, TAMÉN APROXIMADA DE 1 M.		

ORDENANZA DE APLICACIÓN
SRPPT / SRPF

TIPO SOLO
RÚSTICO DE PROTECCION


GA36017001	IDENTIFICACIÓN ELEMENTO CATALOGADO
	IDENTIFICACIÓN ELEMENTO CATALOGADO (DESTRUÍDO OU DESAPARECIDO)
GA36017001	PROTECCIÓN INTEGRAL DO XACEMENTO
	PROTECCION EXTERIOR DO XACEMENTO (AREA DE RESPECTO)

LOCALIZACIÓN	
--------------	--



XACAMENTO ARQUEOLÓXICO

This is a detailed topographic map of a region in Portugal. The map features contour lines indicating elevation, with labels such as 325, 350, 375, 400, and 412.4. A specific area is highlighted with a grid pattern and labeled 'GA36017088'. The map includes labels for 'Porteliña', 'Outeiro dos Lobos', 'Casalpaio', 'Escola', and 'Cruceiro'. Contour lines are marked with values like 325, 350, 375, 400, and 412.4. A pink dot is located near the highlighted area.

 
GA36017001	IDENTIFICACIÓN ELEMENTO CATALOGADO
	IDENTIFICACIÓN ELEMENTO CATALOGADO (DESTRUÍDO OU DESAPARECIDO)
GA36017001	PROTECCIÓN INTEGRAL DO XACEMENTO
	PROTECCION EXTERIOR DO XACEMENTO (AREA DE RESPECTO)

[illegible]



CONCELLO DA ESTRADA
PLAN XERAL DE ORDENACIÓN MUNICIPAL

PLANO DE SITUACIÓN. (ESCALA 1/5000)

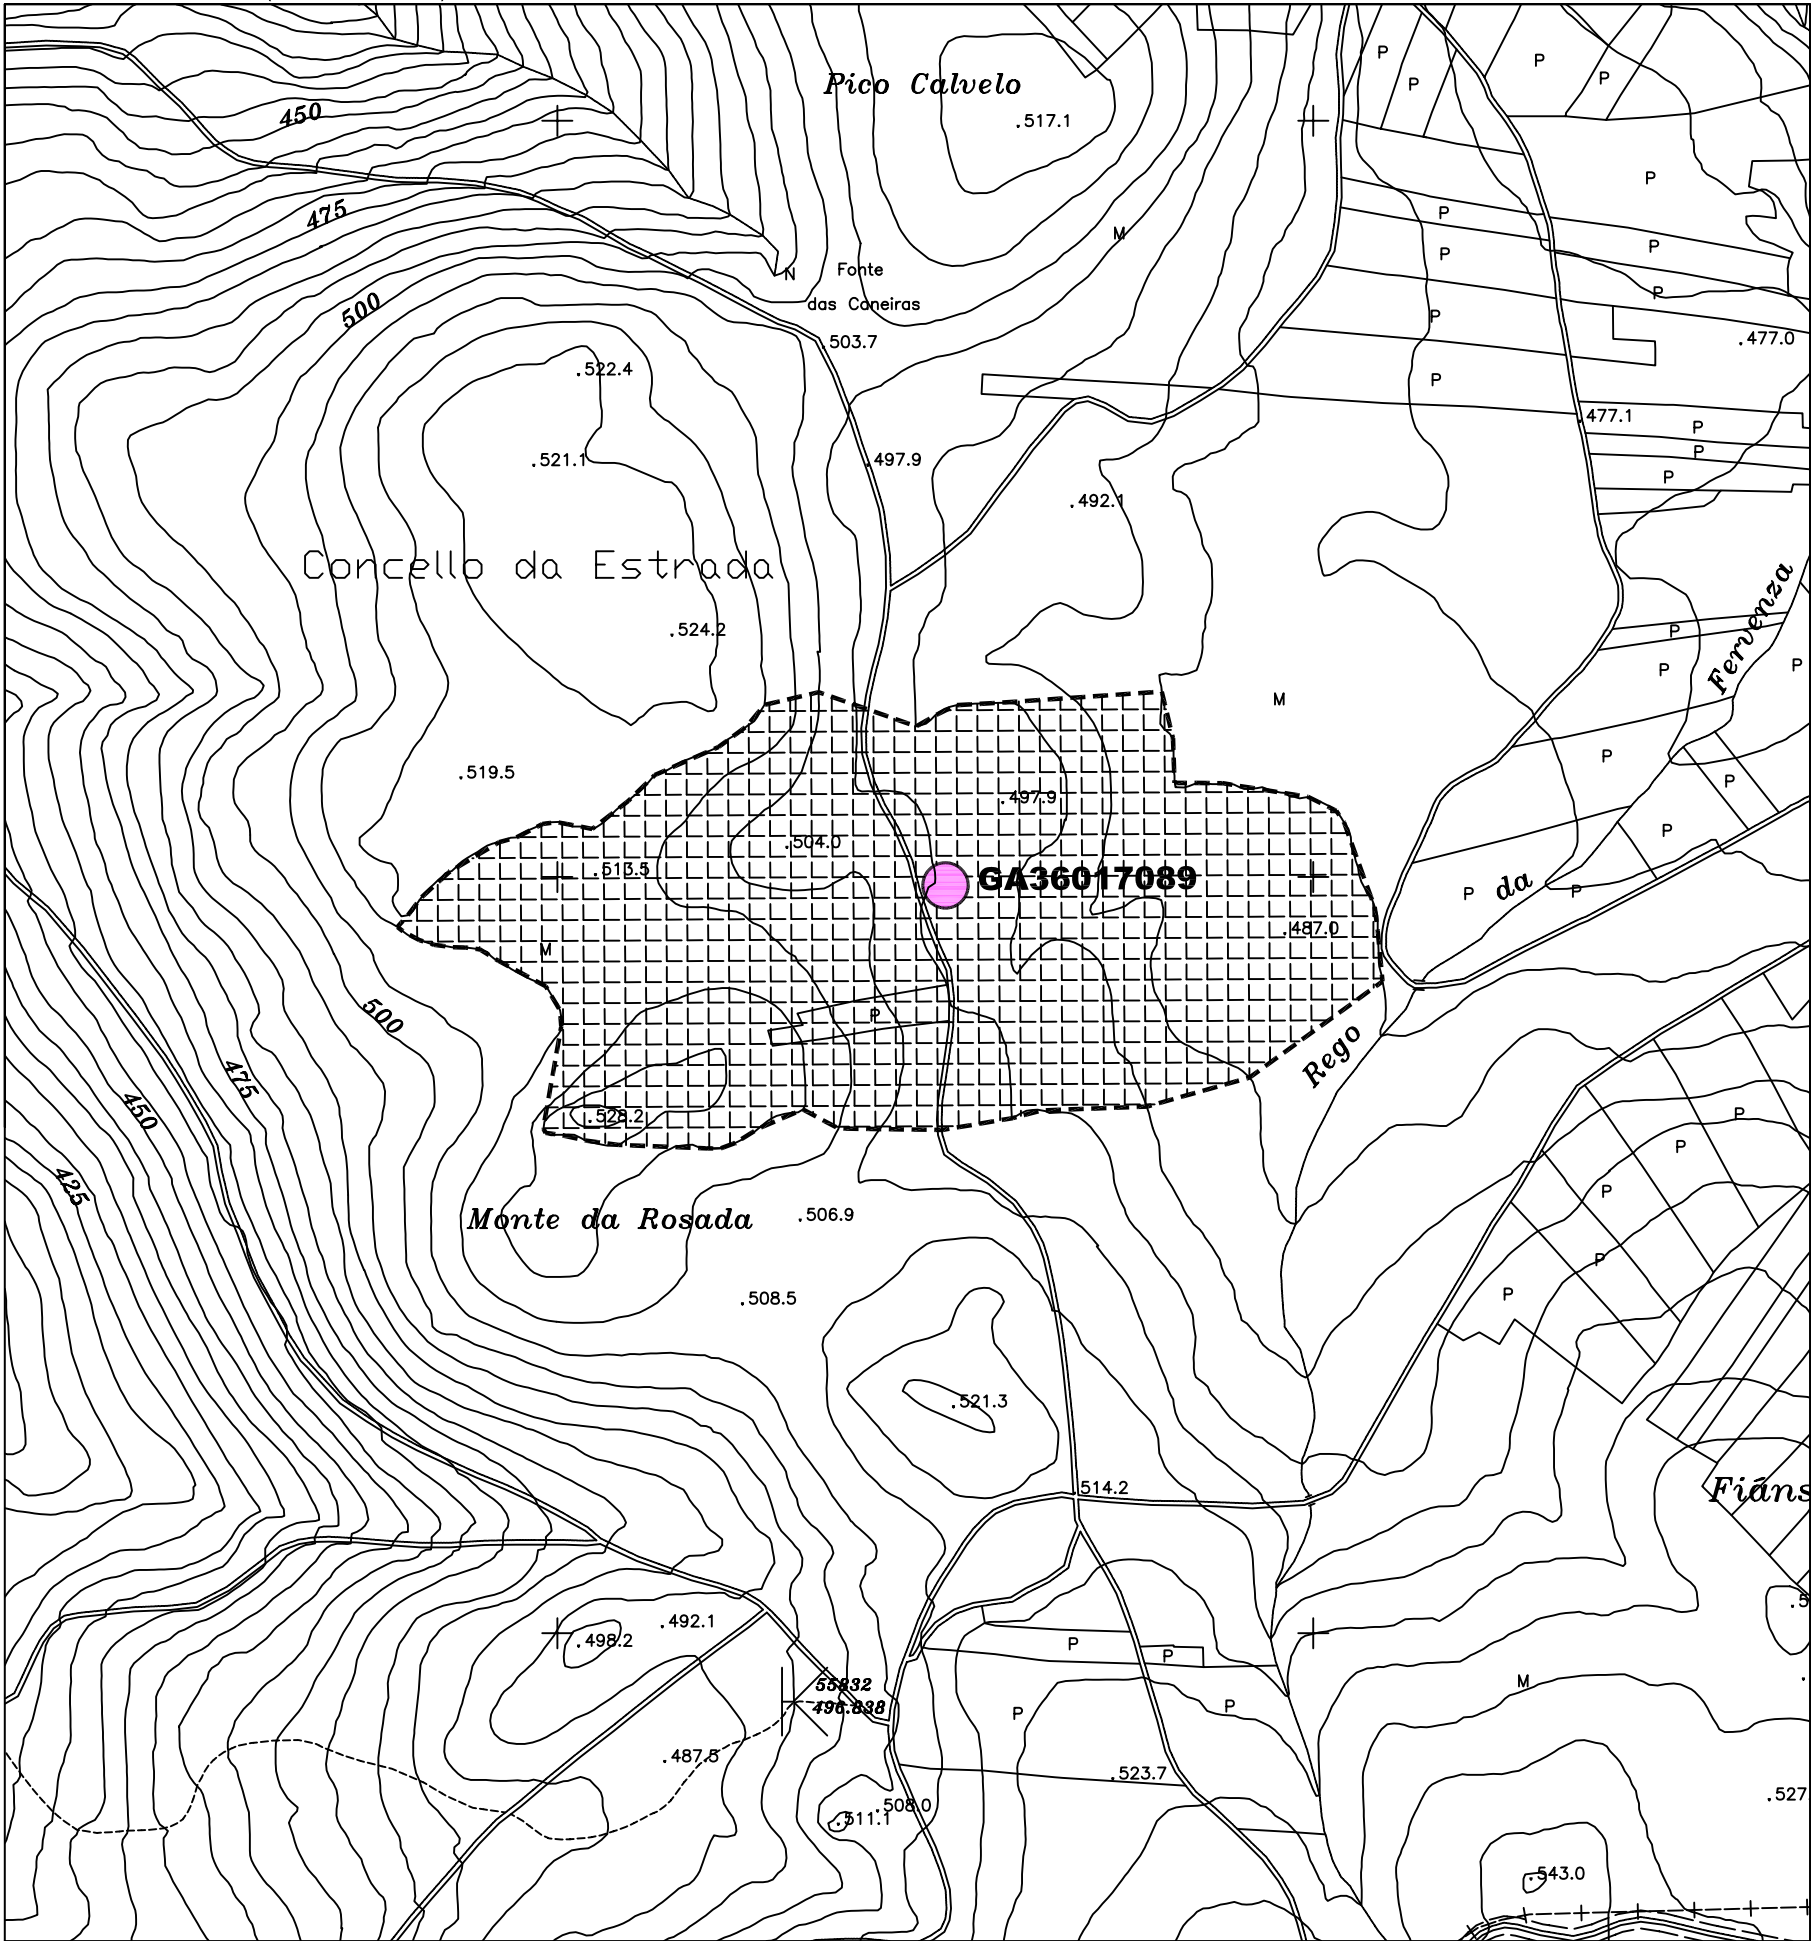

XACEMENTO ARQUEOLÓXICO

CÓDIGO	GA36017089		
NOME	TÚMULO DE MONTE DA ROSADA		
PARROQUIA	FRADES, SANTA MARÍA		
LUGAR	O VILAR		
PLANO E: 1/5000	SI-22		
TIPOLOXÍA	MÁMOA		
ADSCRIP. CULTURAL	NEOLÍTICO		
LOCALIZACION	PROXECCION UTM	COORD. XEOGRAFICAS	ALTITUDE
	X : 534.768 Y : 4.727.500	Lonx : 08°34'32'' LAT. : 42°41'54''	497 M.S.N.M.
DESCRIPCION DE ACCESOS	DENDE A CAPITAL MUNICIPAL CÓLLESE A ESTRADA C-541, A ESTRADA-SANTIAGO, DIRECCIÓN A SANTIAGO, ATA CHEGAR Ó LUGAR DE BALOIRA, UNHA VEZ PASADO ESTE LUGAR HAI QUE COLLE-LA ESTRADA Á MAN ESQUERDA, PO-214 QUE LEVA A STA. MARIÑA DE BARCALA E A PONTECESURES. UNS 570 M. DESPOIS DE PASAR STA. MARIÑÁ HAI QUE TOMAR UN DESVÍO Á MAN ESQUERDA QUE LEVA A CASALPAIO E REQUIÁN. DESPOIS DE PERCORRER UNS 1250 M. AHÍ QUE COLLER UNHA PISTA FORESTAL Á MAN ESQUERDA QUE LEVA Á PARTE ALTA DO MONTE DA ROSADA, UNS 100 M. DESPOIS DE PASADO O DESVÍO, TAMÉN Á MAN ESQUERDA, QUE LEVA A FRADES. DESDE O INICIO DA PISTA FORESTAL HAI QUE ANDAR UNS 1300 M. PARA CHEGAR Á ÁREA DE EMPRAZAMENTO DO ELEMENTO, LOCALIZADA NAS INMEDIACIÓNS DA MARXE ESQUERDA DO VIAL.		
CROQUIS E DESCRICION	TÚMULO DE BOAS PROPORCIÓNS, BEN DEFINIDA, CONTA CUNHA PEQUENA DEPRESIÓN NA SÚA PARTE CENTRAL NA QUE AFLORA O VÉRTICE DUNHA PEQUENA LAXA DE GRANITO. ESPALLADAS POLA SUPERFICIE DO ELEMENTO APRÉCIANSE BASTANTES PEDRAS SOLTAS, TAMÉN DE GRANITO. PRESENTA UNHAS DIMENSIÓNS DE : EIXO N-S: 24 M.; EIXO L-W: 23,50 M. E ALTURA : 1,30 M.		

ORDENANZA DE APLICACIÓN SRRPT / SRPF	TIPO SOLO RÚSTICO DE PROTECCION
---	------------------------------------

GA36017001	IDENTIFICACIÓN ELEMENTO CATALOGADO
	IDENTIFICACIÓN ELEMENTO CATALOGADO (DESTRUÍDO OU DESAPARECIDO)
GA36017001	PROTECCIÓN INTEGRAL DO XACEMENTO
	PROTECCION EXTERIOR DO XACEMENTO (AREA DE RESPECTO)

LOCALIZACIÓN	
--------------	--




CONCELLO DA ESTRADA

PLAN XERAL DE ORDENACIÓN MUNICIPAL

XACEMENTO ARQUEOLÓXICO

PLANO DE SITUACIÓN. (ESCALA 1/5000)

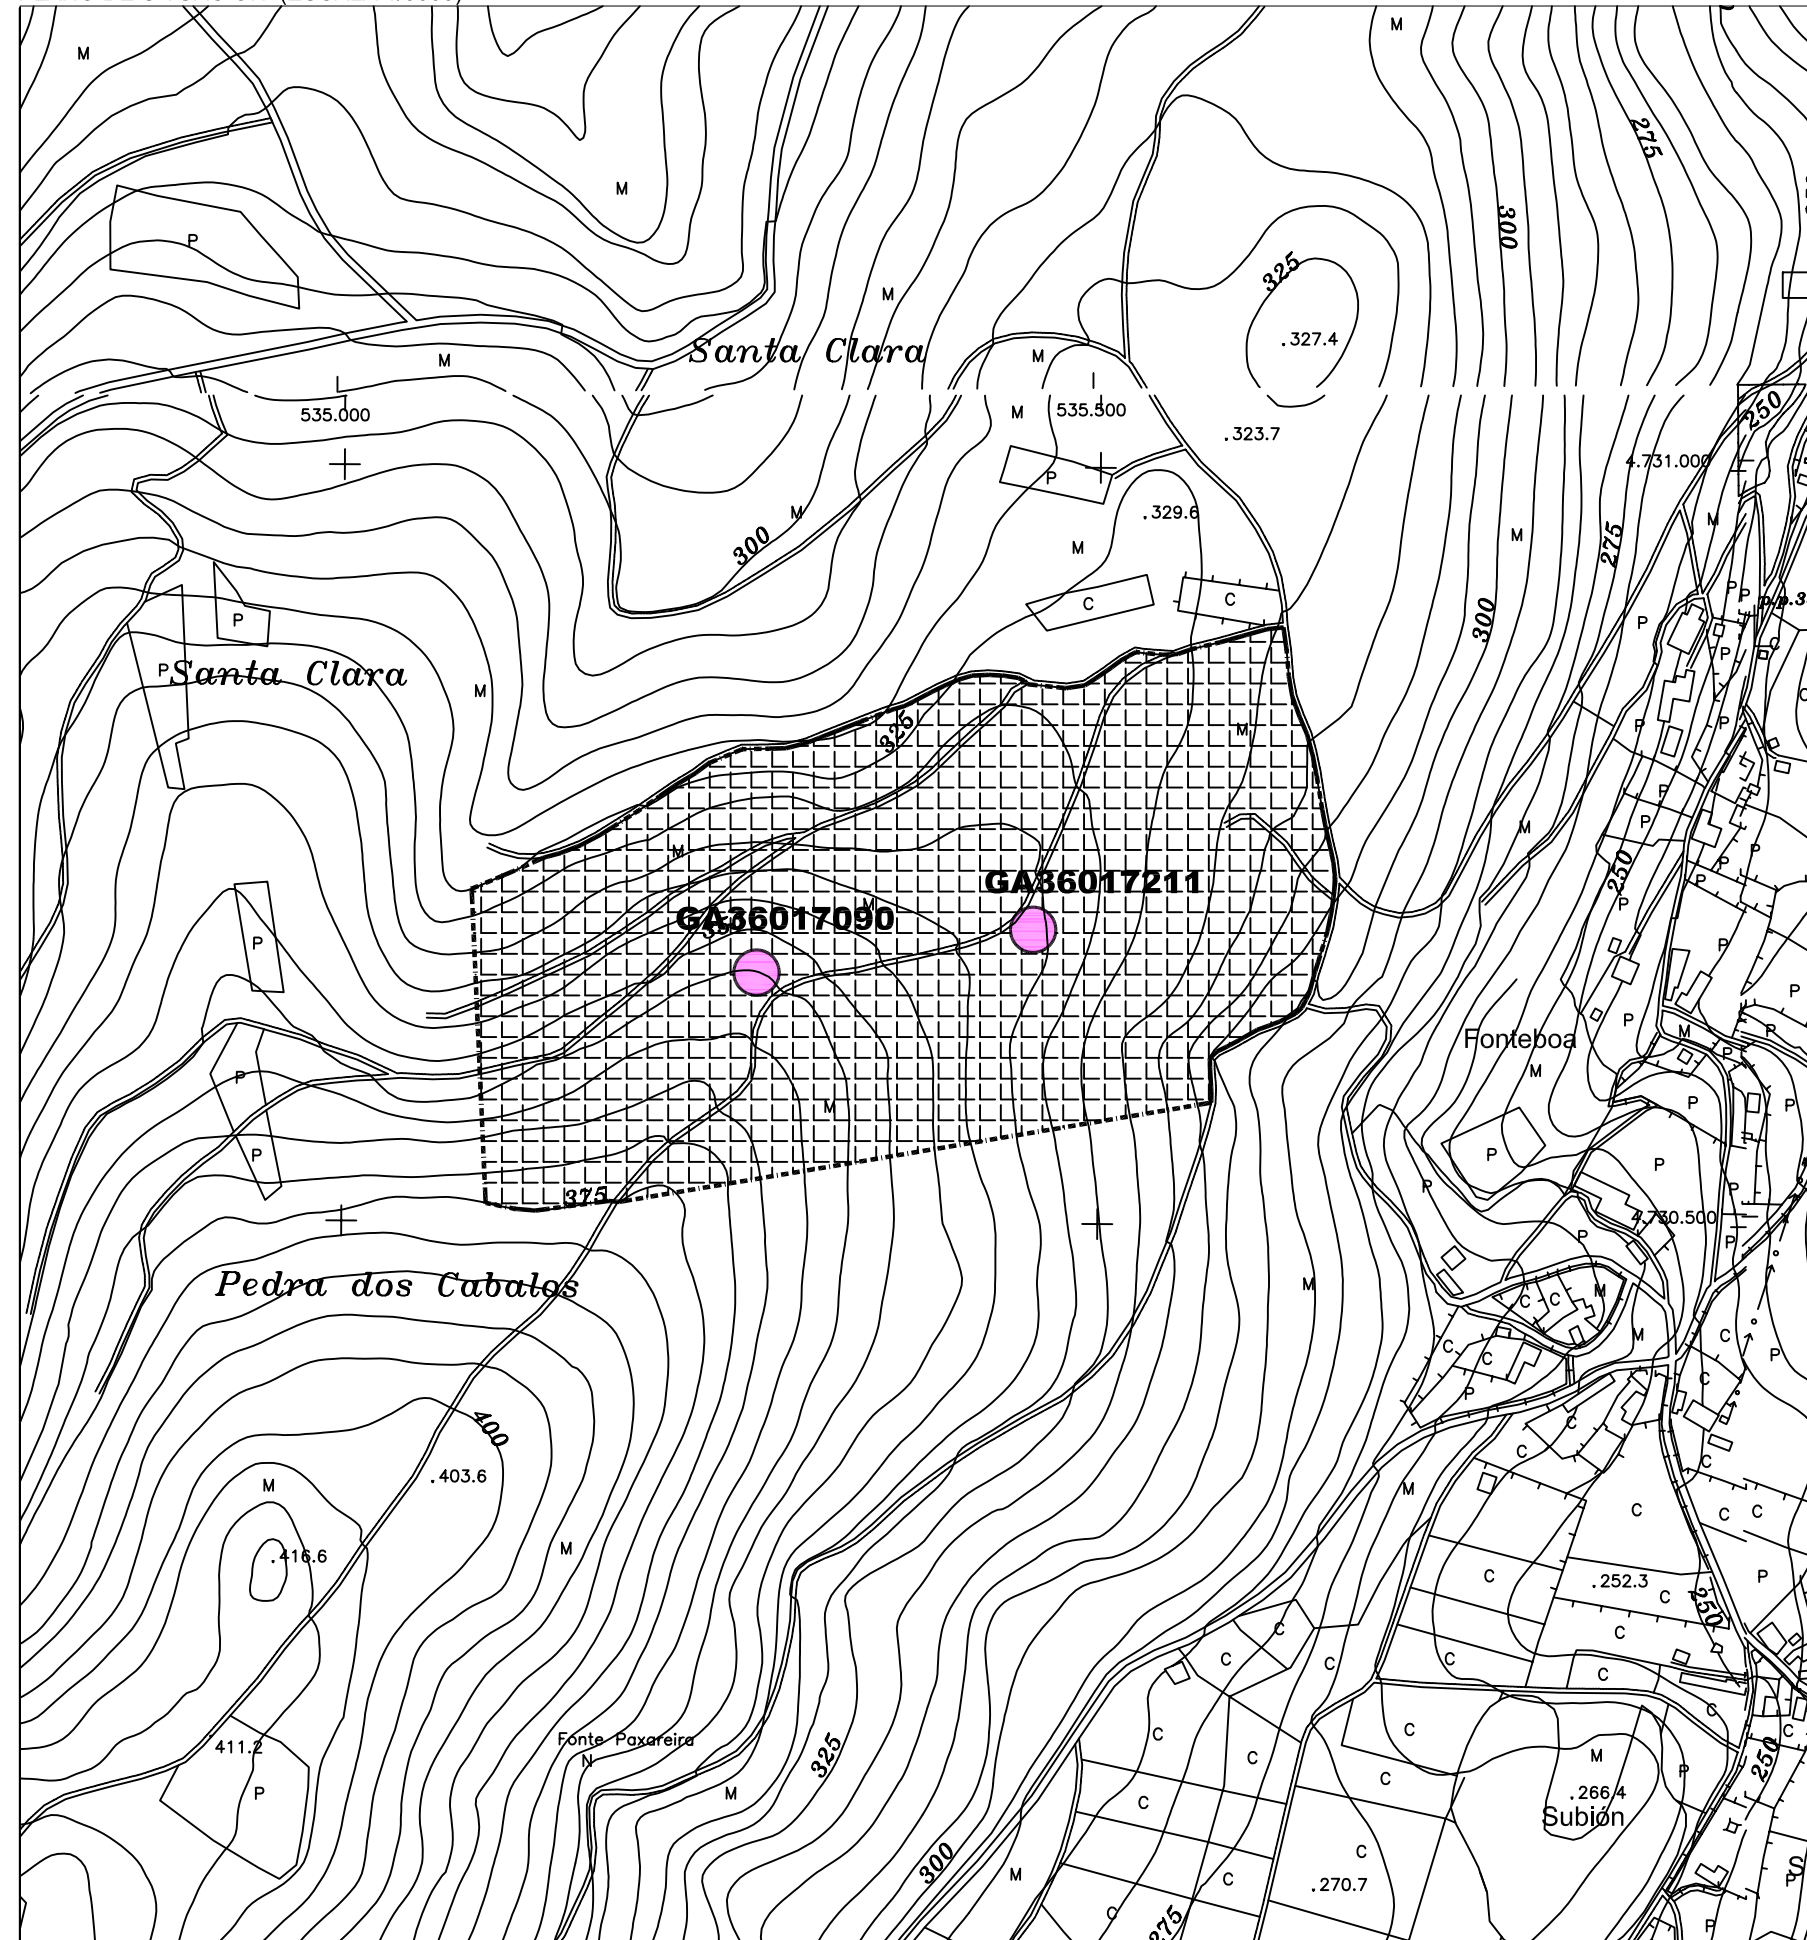

CÓDIGO	GA36017090		
NOME	PEDRA DOS CABALOS		
PARROQUIA	FRADES, SANTA MARÍA		
LUGAR	FONTEBOA		
PLANO E:1/5000	S1-15		
TIPOLOXÍA	PETROGLIFO		
ADSCRIP. CULTURAL	BRONCE		
LOCALIZACION	PROYECCION UTM	COORD. XEOGRÁFICAS	ALTITUDE
	X : 530.284 Y : 4.730.665	LONG : 08°37'48'' LAT. : 42°43'38''	355 M.S.N.M.
DESCRIPCION DE ACCESOS	DENDE A CAPITAL MUNICIPAL CÓLLESE A ESTRADA C-541, A ESTRADA-SANTIAGO, DIRECCIÓN A SANTIAGO, ATA CHEGAR Ó LUGAR DE BALDIRA, UNHA VEZ PASADO ESTE LUGAR HAI QUE COLLE- LA ESTRADA Á MAN ESQUERDA, PD-214 QUE LEVA A STA. MARÍA DE BARGALA E A PONTECESURES. PASADO O LUGAR DE PIÑEIRO, ONDE SE ATOPA A IGREXA PARROQUIAL DE S. XURXO DE VEA, A UNS 600 M. HAI QUE COLLER UNHA PISTA FORESTAL QUE LEVA Á PARTE ALTA DA DORSAL DE PEDRA DOS CABALOS - PEDRA XESTOSA. A UNS 1000 M. DO INICIO DA PISTA HAI QUE COLLER OUTRA PISTA Á MAN DEREITA QUE VAI ASCENDENDO Á LADEIRA E PERCORRER UNS 400 M. PARA CHEGAR Á ÁREA DE EMPRAZAMENTO DO XACEMENTO, NAS INMEDIACIÓNS DA MARXE DEREITA DA PISTA E PRACTICAMENTE OCULTO POLA VEGETACIÓN.		
CROQUIS E DESCRIPCION	PEQUEÑO AFLORAMENTO DE GRANITO, QUE PRESENTA A SÚA SUPERFICIE PRACTICAMENTE CHEA DE GRABADOS, EN CONCRETO, CAZOLETAS DE DIVERSOS TAMAÑOS, DE FORMA CIRCULAR E OVOIDE, SURCOS E OUTRAS QUE FIGURAN PEGADAS DE ANIMAIS. O SOPORTE PRESENTA UNHA FORMA IRREGULAR, CUNHAS DIMENSIÓN QUE OSCILAN ENTRE 1,40 E 1,50 M. DE ANCHO E ENTRE 1,95 E 2,15 M. DE LONGITUDE. A ALTURA DA PENA É ESCASA, PRESENTANDO UNHA SUAVE INCLINACION HACIA O W E DESCENDENDO ASÍ MESMO A PROFUSIÓN DOS GRABADOS NO TRAMO FINAL DA PENDENTE. NO ENTORNO DO ELEMENTO EXISTEN, SEGÚN UN VECIÑO DA ZONA, MÁIS PENEDES QUE PRESENTAN GRABADOS QUE NON FORON LOCALIZADOS POR MOR DAS CONDICIÓN DE VEGETACIÓN EXISTENTES NA ZONA E POLAS LIMITACIÓNS TEMPORAIS INHERENTES A TODO TRABALLO ARQUEOLÓXICO.		

ORDENANZA DE APLICACIÓN	TIPO SOLO
SRPPT / SRPF	RÚSTICO DE PROTECCION

GA36017001	IDENTIFICACIÓN ELEMENTO CATALOGADO
GA36017001	IDENTIFICACIÓN ELEMENTO CATALOGADO (DESTRUÍDO OU DESAPARECIDO)
GA36017001	PROTECCIÓN INTEGRAL DO XACEMENTO
GA36017001	PROTECCION EXTERIOR DO XACEMENTO (AREA DE RESPECTO)


LOCALIZACIÓN	
--------------	--



CONCELLO DA ESTRADA
PLAN XERAL DE ORDENACIÓN MUNICIPAL

XACEMENTO ARQUEOLÓXICO

PLANO DE SITUACIÓN. (ESCALA 1/5000)

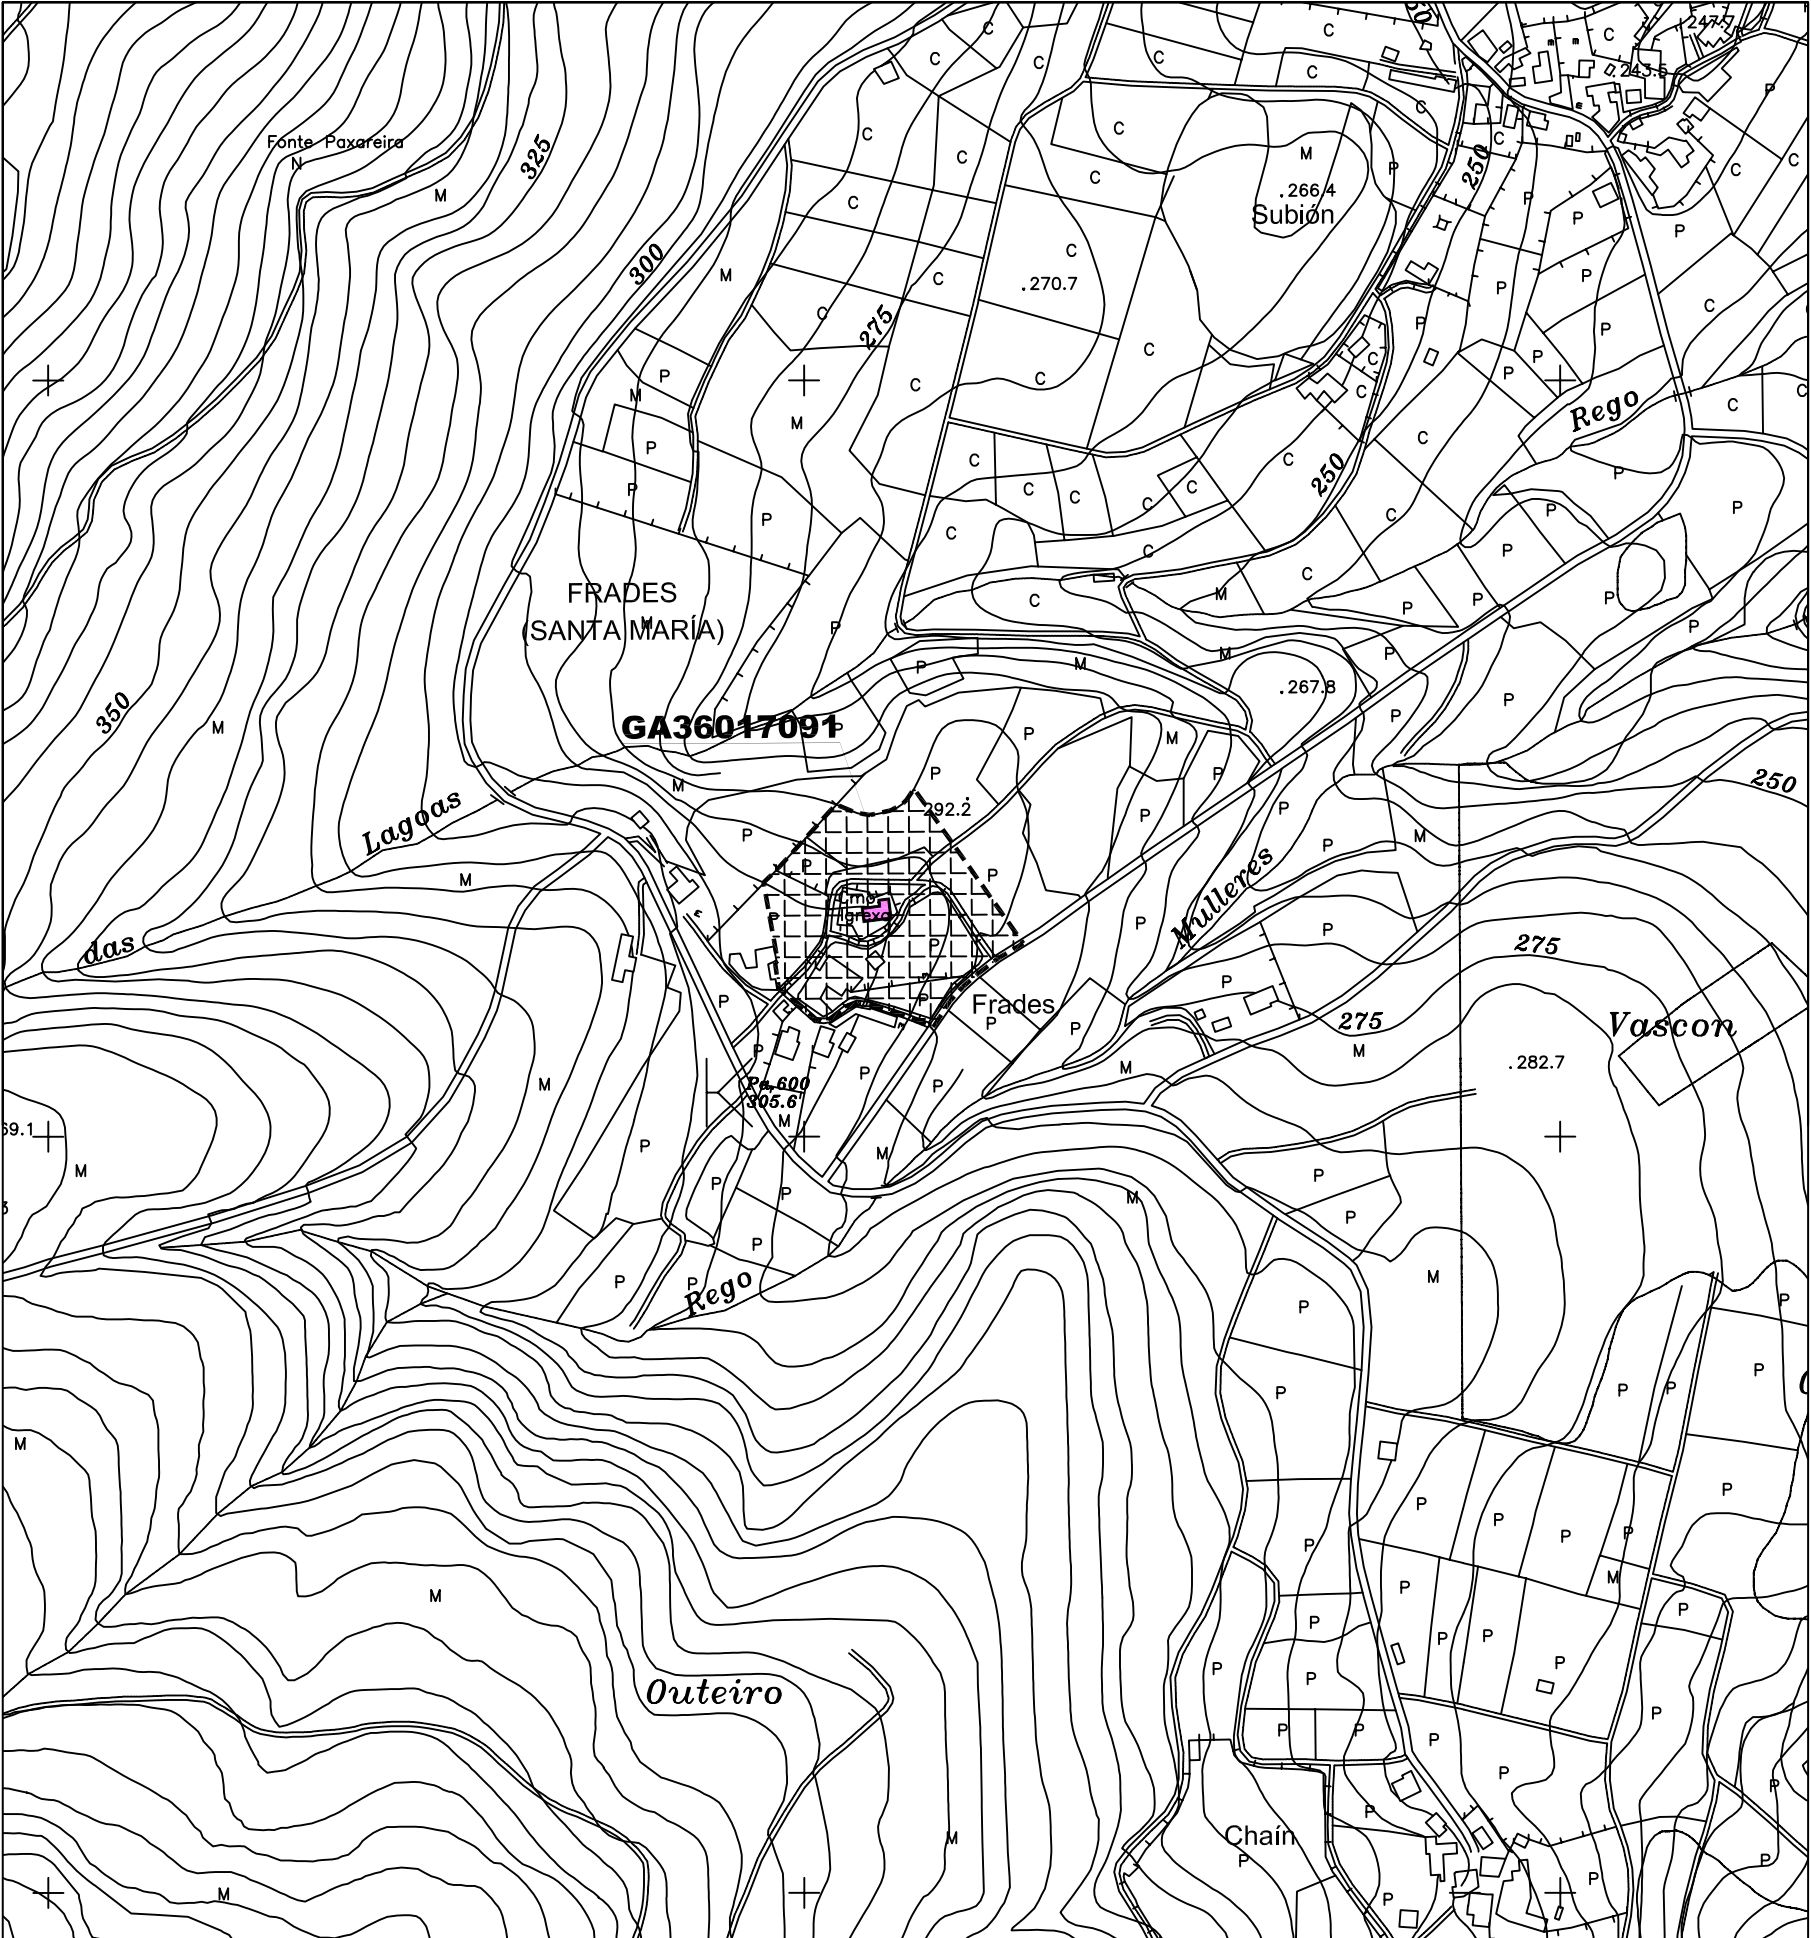

CÓDIGO	GA36017091		
NOME	IGREXA PARROQUIAL		
PARROQUIA	FRADES, SANTA MARÍA		
LUGAR	FRADES		
PLANO E:1/5000	SI-15		
TIPOLOXÍA	NECRÓPOLE		
ADSCRIP. CULTURAL	MEDIEVAL		
LOCALIZACION	PROXECCION UTM	COORD. XEOGRAFICAS	ALTITUDE
	X : 535.540 Y : 4.729.655	Lonx : 08°33'57'' LAT. : 42°43'04''	300 M.S.N.M.
DESCRIPCION DE ACCESOS	DENDE A CAPITAL MUNICIPAL CÓLLESE A ESTRADA C-541, A ESTRADA-SANTIAGO, DIRECCIÓN A SANTIAGO, ATA CHEGAR Ó LUGAR DE BALOIRA, UNHA VEZ PASADO ESTE LUGAR HAI QUE COLLE- LA ESTRADA Á MAN ESQUERDA, PO-214 QUE LEVA A STA. MARÍA DE BARCALA E A PONTECESURES. Ó CHEGAR Ó LUGAR DE O BUELO TÓMASE UNHA PISTA Á MAN ESQUERDA QUE LEVA A FRADES PASANDO POR FONTEBOA. O ELEMENTO LOCALÍZASE Ó N DO NÚCLEO DE FRADES.		
CROQUIS E DESCRICION	TEMPLO DO S.XII, É DUN DOS MELLORES EXEMPLOS DE ARTE ROMÁNICA DO CONCELLO DE A ESTRADA. CONTA CON PEQUENAS REFORMAS QUE NON INCIDIRON DEMASIADO NA ESTRUCTURA ORIXINAL. CONTA CUNHA SOA NAVE, AMPLA E DIVIDIDA EN TRES TRAMOS PARES DE COLUMNAS QUE SERVEN DE APOIO ÓS ARCOS FAXÓNS DE DIRECTRIZ APUNTADA, SOBRE OS QUE DESCANSA A BÓVEDA, QUE FOI REFORMADA. Á ÁBSIDA É RECTANGULAR, DIVIDIDA EN DOUS TRAMOS POLO ARCO TRIUNFAL E OUTRO ARCO FAXÓN, SOBRE O QUE DESCANSA A BÓVEDA DE MEDIO CANÓN QUE CUBRE A CAPELA DA CABECEIRA. OS CAPITAIS ESTÁN ORNAMENTADOS CON PEQUENAS ROSETAS E PALMETAS, ENMARCADAS POR ÓVALOS REFUNDIDOS E CÍRCULOS DE BOLÍNAS, ESTANDO UN DELES HISTORIADO. Á FACHADA PRINCIPAL TEN UNHA PORTA DE ARCO SEMICIRCULAR, CON ARQUIVOLTA TÓRICA E SEMICIRCULAR, QUE SE ERGUE SOBRE DÚAS COLUMNAS ADOSADAS, ÁMBALAS DÚAS DE CAPITAIS VEXETAIS DE FOLLAS, E BASE DE PERFIL ÁTICO, CUN PLINTO REDONDEADO. O TÍMPANO É SEMICIRCULAR, DUNHA SOA PEZA E COMPLETAMENTE LISO. SOBRE A PORTA, UN OCO BAQUETONADO PARA UN ROSETÓN, NA ACTUALIDADE CUNHA VIDRIEIRA. TENENDO EN CONTA A CRONOLOXÍA PLENAMENTE MEDIEVAL DO EDIFICIO É MÁIS QUE PROBABLE A PRESENCIA NO INTERIOR DO EDIFICIO, ASÍ COMO NO SEU ENTORNO, DUNHA NECRÓPOLE DA ÉPOCA REFERIDA OU CANDO MENOS DE RESTOS DA MESMA.		

ORDENANZA DE APLICACIÓN SRPPT / SRPAP / NR	TIPO SOLO DE NÚCLEO RURAL / RÚSTICO DE PROTECCION
---	--

GA36017001	IDENTIFICACIÓN ELEMENTO CATALOGADO
	IDENTIFICACIÓN ELEMENTO CATALOGADO (DESTRUÍDO OU DESAPARECIDO)
GA36017001	PROTECCIÓN INTEGRAL DO XACEMENTO
	PROTECCION EXTERIOR DO XACEMENTO (AREA DE RESPECTO)

LOCALIZACIÓN	
--------------	--



XACAMENTO ARQUEOLÓGICO


The image is a detailed topographic map of a region in Portugal. It features contour lines indicating elevation, with labels such as 250, 275, and 286.8. A central area is highlighted with a grid pattern and labeled 'GA36017092'. Within this highlighted area, a pink square marks a specific location. Surrounding the highlighted area are various geographical features and buildings, including 'As Reboiras', 'Estadio Municipal', 'Nave do Concelho', 'A Torre', 'A Devesa', 'Regato', and 'A Costa'. The map also shows a river or stream labeled 'de Barro' at the top. The overall layout is a technical drawing with precise lines and labels.

CÓDIGO	GA36017092		
NOME	TORRE DE GUIMAREI		
PARROQUIA	GUIMAREI, SAN XIAO		
LUGAR	A TORRE		
PLANO E:1/5000	S1-32		
TIPOLOXÍA	FORTIFICACIÓN		
ADSCRIP. CULTURAL	MEDIEVAL		
LOCALIZACION	PROYECCION UTM	COORD. XEOGRAFICAS	ALTITUDE
	X : 543.075 Y : 4.725.985	LONX : 08°28'27'' LAT. : 42°41'04''	250 M.S.N.M.
DESCRIPCION DE ACCESOS	DENDE A CAPITAL MUNICIPAL TÓMASE A ESTRADA QUE LEVA A CERDEDO (PO-2003) ATA CHEGAR Á ALTURA SOBRE UN DESVÍO Á MAN ESQUERDA QUE ATRAVESA O LUGAR DE A DEVESE E QUE LEVA A A TORRE. DESPOIS DE PERCORRIDOS UNS 400 M. POLO DESVÍO SINALADO CHÉGASE A UN CRUCE CUNHA PISTA QUE LEVA, Á MAN DEREITA A IGREXA PARROQUIAL DE GUIMAREI E, Á MAN ESQUERDA Ó SECTOR SETENTRIONAL DO LUGAR DE A TORRE, ONDE SE LOCALIZA O ELEMENTO, NA MARXE ESQUERDA DO VIAL E NAS INMEDIACIÓNS DO PAZO DE GUIMAREI.		
CROQUIS E DESCRIPCION	RESTOS DUNHA TORRE DEFENSIVA DE ÉPOCA MEDIEVAL, DE PRANTA CUADRANGULAR, ASENTADA SOBRE UN AFLORAMENTO GRANÍTICO, DUNHAS DIMENSIÓN DE 6,60 X 6,60 M. E UNHA ALTURA NA ACTUALIDADE APROXIMADA DE 7 M. PORTA DE ENTRADA CON ARCO DE MEDIO PUNTO, SITUADA Ó L E SOBRE A CAL SE LOCALIZA O OCO DUNHA VENTÁ. MUROS GROSOS DE SILLERÍA CON ABUNDANTES MARCAS DOS CANTEIROS. NAS PROXIMIDADES DA TORRE XURDIÚ POSTERIORMENTE O PAZO DE GUIMAREI, DO S.XVII, HOXE TAMÉN EN RUINAS. SEGUNDO VARELA CASTRO (1923) A PRINCIPIOS DO S.XX AÍDA SE CONSERVABA BASTANTE BEN, MANTENDO UNHA ALTURA DE 15 M.		

ORDENANZA DE APLICACIÓN SRPPT / SRPF / NR	TIPO SOLO DE NÚCLEO RURAL / RÚSTICO DE PROTECCIÓN
--	--

	IDENTIFICACIÓN ELEMENTO CATALOGADO
	IDENTIFICACIÓN ELEMENTO CATALOGADO (DESTRUÍDO OU DESAPARECIDO)
	PROTECCIÓN INTEGRAL DO XACEMENTO
	PROTECCION EXTERIOR DO XACEMENTO (AREA DE RESPECTO)

LOCALIZACIÓN

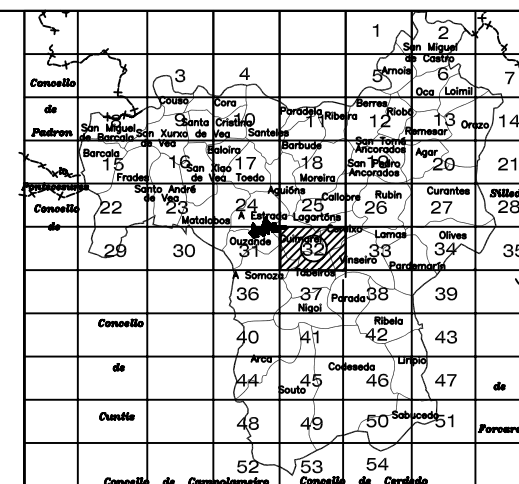




CONCELLO DA ESTRADA
PLAN XERAL DE ORDENACIÓN MUNICIPAL

XACEMENTO ARQUEOLÓXICO

PLANO DE SITUACIÓN. (ESCALA 1/5000)

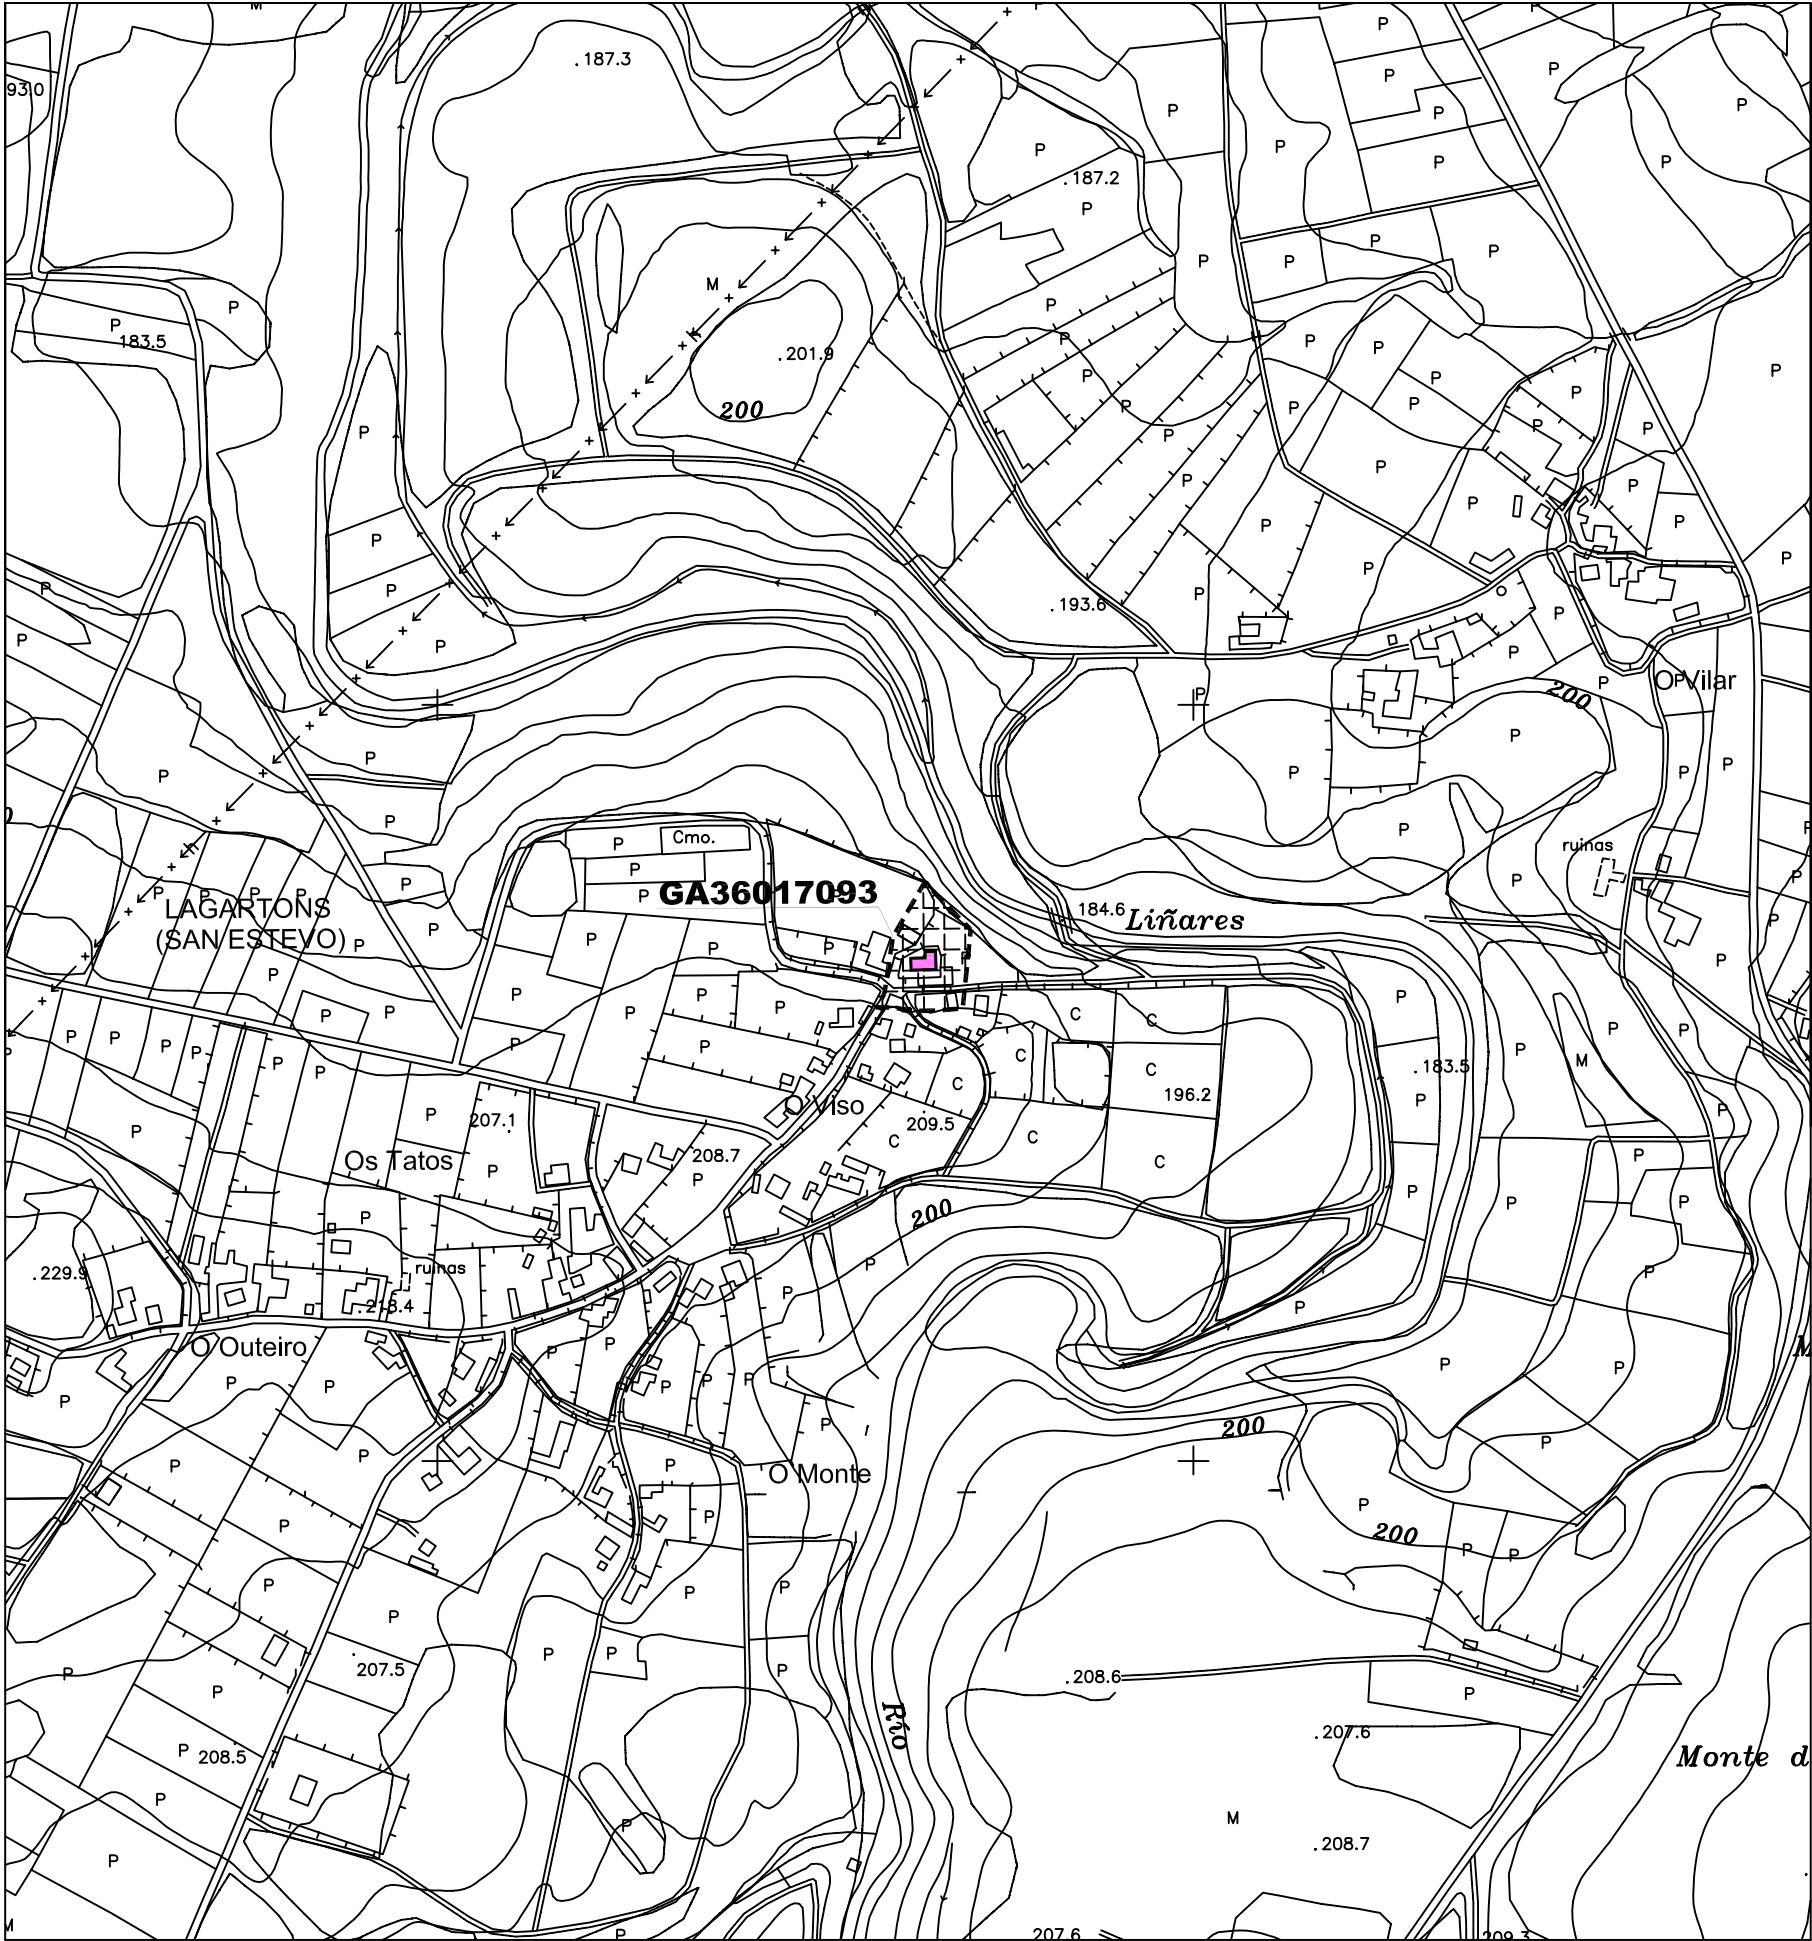

CÓDIGO	GA36017093		
NOME	IGREXA PARROQUIAL		
PARROQUIA	LAGARTÓNS, SANTO ESTEVO		
LUGAR	O Viso		
PLANO E: 1/5000	SI-25		
TIPOLOXÍA	NECRÓPOLE		
ADSCRIP. CULTURAL	MEDIEVAL		
LOCALIZACION	PROYECCION UTM	COORD. XEOGRAFICAS	ALTITUDE
	X : 545.325 Y : 4.726.820	Lonx : 08°26'48'' LAT. : 42°41'30''	200 M.S.N.M.
DESCRIPCION DE ACCESOS	DENDE A CAPITAL MUNICIPAL CÓLLESE A ESTRADA N-640, CALDAS DE REIS – LALÍN, DIRECCIÓN LALÍN ATA CHEGAR Á ALTURA DO DESVÍO SINALIZADO Á MAN DEREITA, NO LUGAR DE BOANS, QUE LEVA A LAGARTÓNS. DESPOIS DE PERCORRIDOS UNS 1400 M. POLO VIAL INDICADO CHÉGASE Ó LUGAR DE FONDO DO VISO, NO QUE SE LOCALIZA O ELEMENTO.		
CROQUIS E DESCRIPCION	IGREXA DO S.XIII (ROMÁNICO SERODIO) DA QUE TAN SÓ RESTAN ALGÚNS INDICIOS DA ESTRUCTURA ORIXINAL, COMO A PLANTA RECTANGULAR, A VENTÁ DO TESTEIRO E UNHA PORTA NO LATERAL SETENTRIONAL. NO PRESBITERIO DESTACA POLO SÚA BELEZA E ORIXINALIDADE TEMÁTICA, O CAPITEL SETENTRIONAL, QUE AMOSA UN RAPOSO QUE VEN DE PILLAR UNHA GALIÑA. HÁI REFERENCIAS DE QUE A IGREXA PARROQUIAL ESTIVO NO LUGAR DE OUTEIRO, E QUE FOI TRASLADADA Ó SEU EMPRAZAMENTO ACTUAL (VISO) NO ANO 1729, AÍNDA QUE TAMÉN HAI NOTICIAS DE QUE NO EMPRAZAMENTO DA ACTUAL IGREXA XA EXISTÍA UNHA CAPELA ANTERIOR (CAPELA DE STA. CRUZ DO VISO). TENDO EN CONTA A CRONOLOXÍA PLENAMENTE MEDIEVAL DO EDIFICIO É MÁIS QUE PROBABLE A PRESENCIA NO INTERIOR DO EDIFICIO, ASÍ COMO NO SEU ENTORNO, DUNHA NECRÓPOLE DA ÉPOCA REFERIDA OU CANDO MENOS DE RESTOS DA MESMA.		

ORDENANZA DE APLICACIÓN SRPPT / NR	TIPO SOLO DE NÚCLEO RURAL / RÚSTICO DE PROTECCION
---------------------------------------	--

GA36017001	IDENTIFICACIÓN ELEMENTO CATALOGADO
	IDENTIFICACIÓN ELEMENTO CATALOGADO (DESTRUÍDO OU DESAPARECIDO)
GA36017001	PROTECCIÓN INTEGRAL DO XACEMENTO
	PROTECCION EXTERIOR DO XACEMENTO (AREA DE RESPECTO)


LOCALIZACIÓN	
--------------	--



CONCELLO DA ESTRADA
PLAN XERAL DE ORDENACIÓN MUNICIPAL

XACEMENTO ARQUEOLÓXICO


PLANO DE SITUACIÓN. (ESCALA 1/5000)

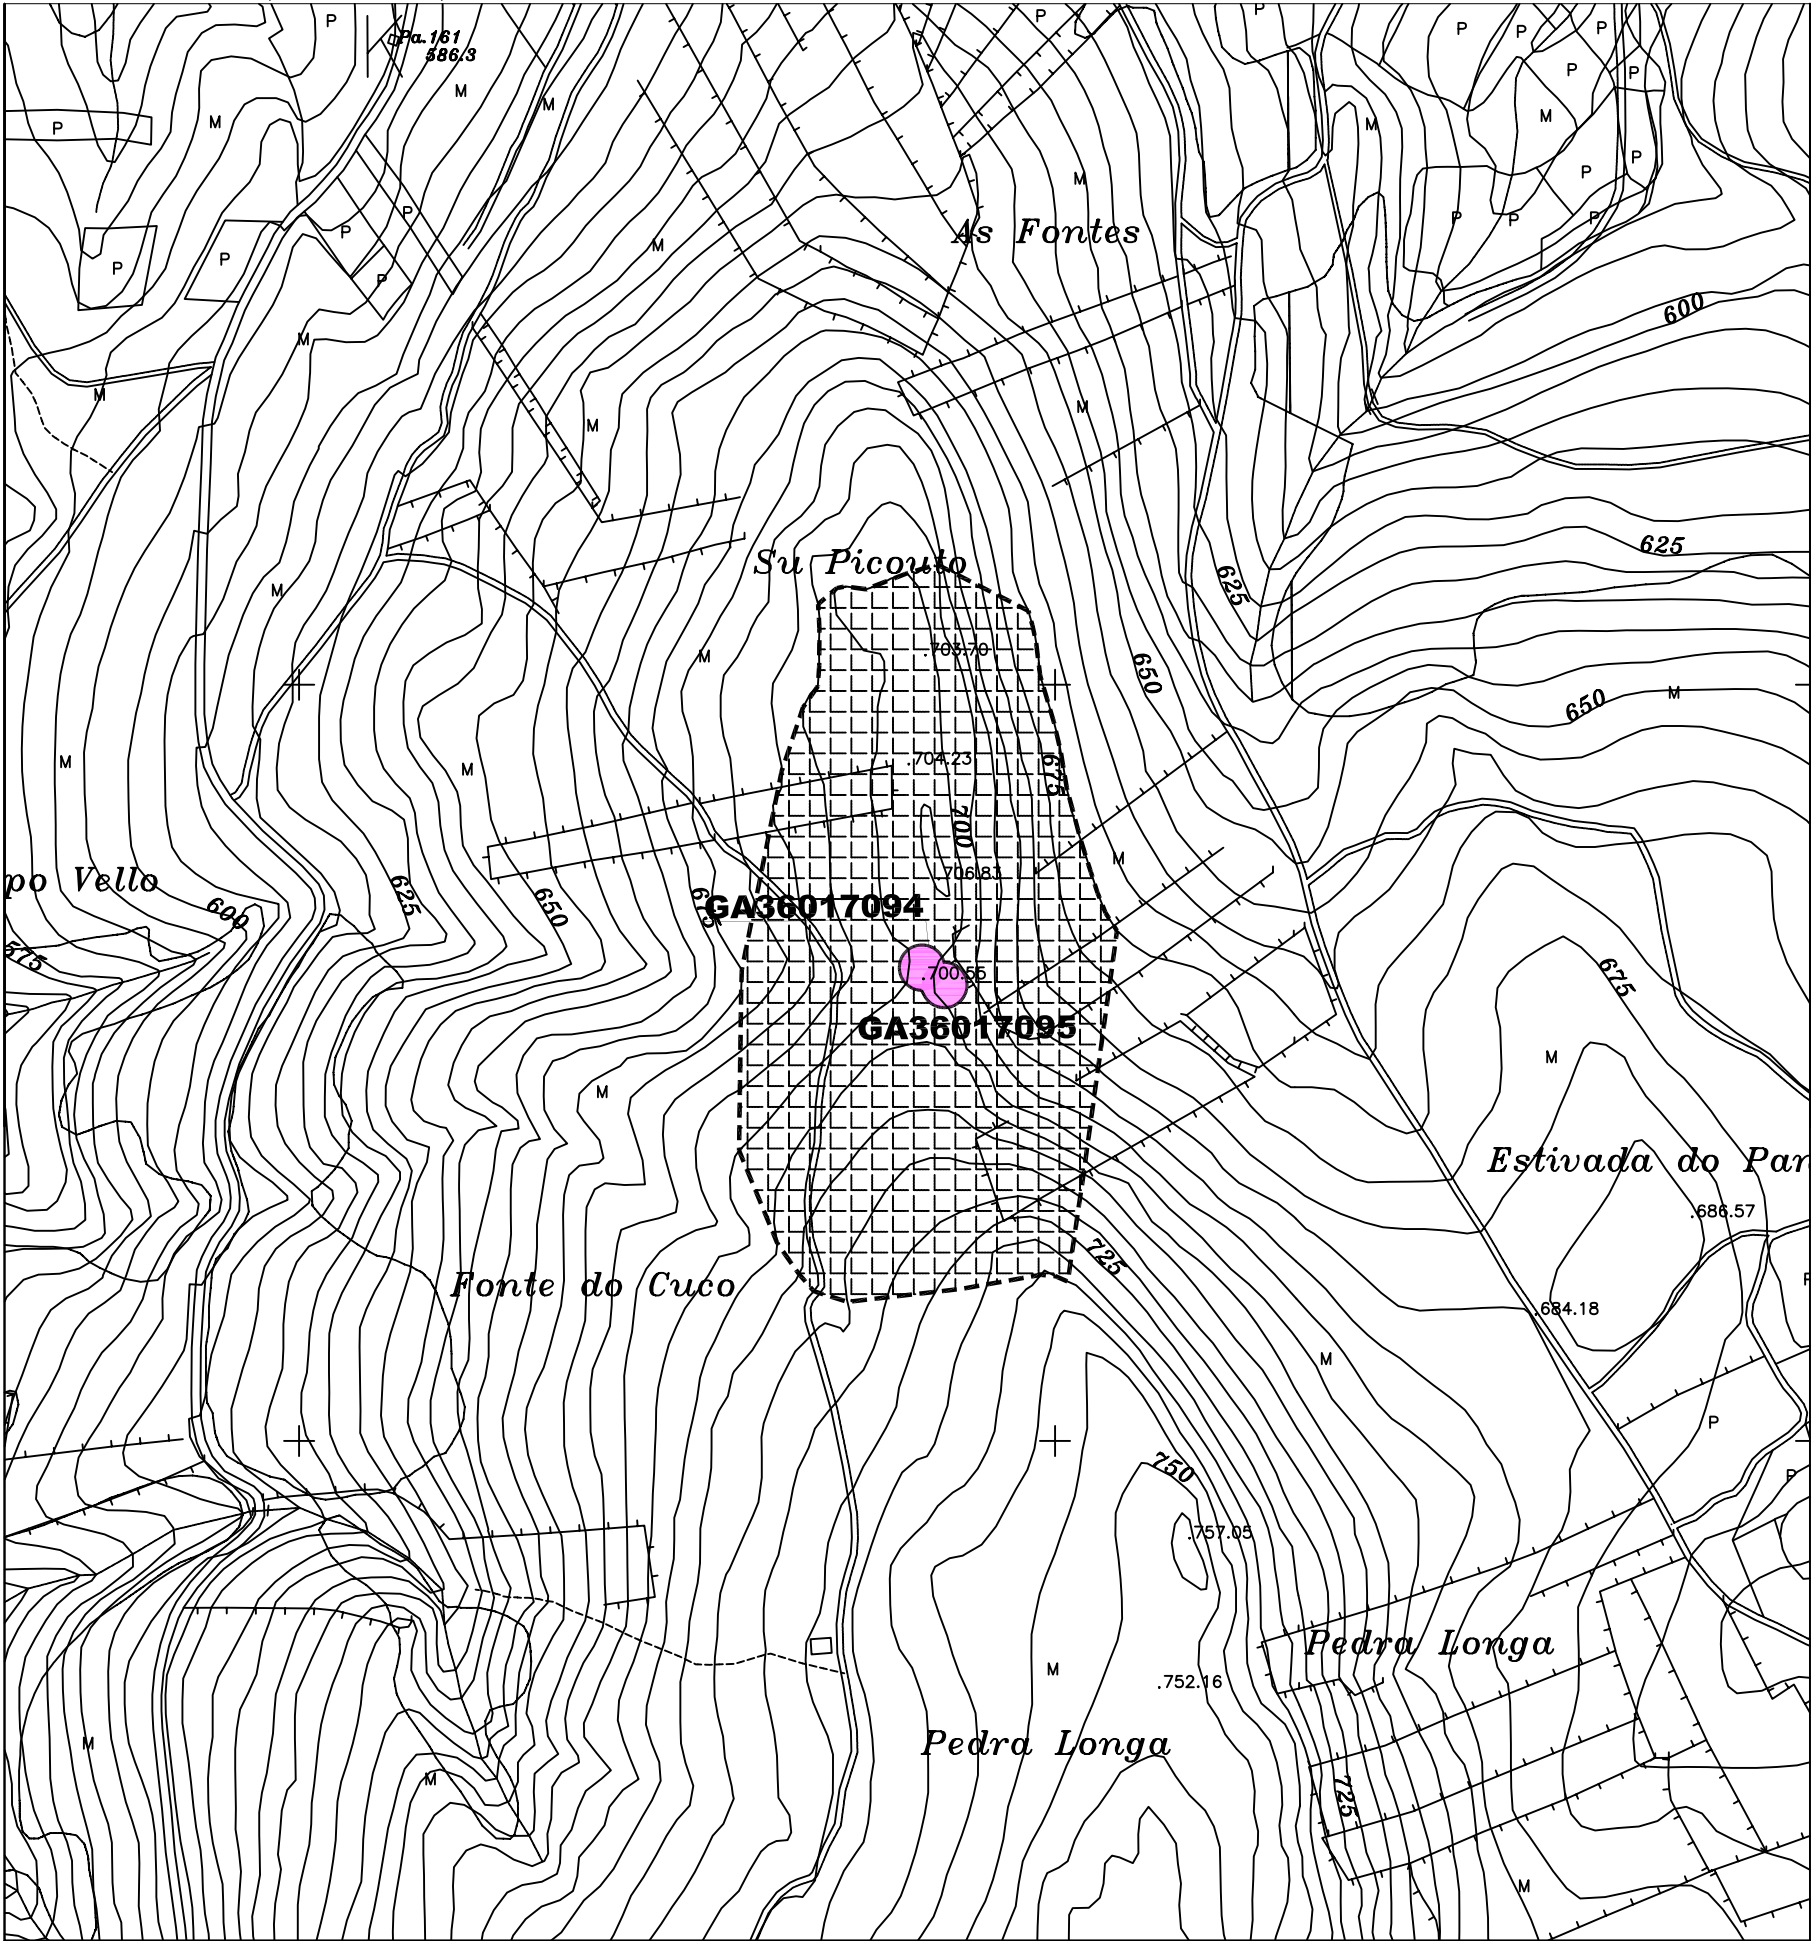

CÓDIGO	GA36017094		
NOME	A SERRA I		
PARROQUIA	LIRIPIO, SAN XOÁN BAPTISTA		
LUGAR	CABANELAS		
PLANO E: 1/5000	SI-46		
TIPOLOXÍA	MÁMOA		
ADSCRIP. CULTURAL	NEOLÍTICO		
LOCALIZACION	PROYECCION UTM	COORD. XEOGRAFICAS	ALTITUDE
	X : 549.410 Y : 4.718.810	Lonx : 08°23'51'' LAT. : 42°37'10''	700 M.S.N.M.
DESCRIPCION DE ACCESOS	DENDE A CAPITAL MUNICIPAL DIRECCIÓN SILLEDA, TÓMASE A ESTRADA Á MAN DEREITA QUE LEVA A CERDEDO E FORCAREI (PO/VP 2004) ATA CHEGAR Ó DESVÍO SINALIZADO Á MAN ESQUERDA QUE LEVA A QUINTEIRO DE ARCA (LIRIPIO). DESPOIS DE PERCORRER UNS 400 M. POLO DESVÍO REFERIDO HAI QUE COLLER UNHA PISTA FORESTAL Á MAN DEREITA, QUE TRANSCURRE POLO TRAMO INTERMEDIO DA LADEIRA OCCIDENTAL DA SERRA, E ANDAR UNS 1.600 M. PARA CHEGAR ÁS INMEDIACIÓNS DO XACEMENTO, SITUADO UNS 50 M. Ó L DO VIAL, NO CENTRO DUNHA ESTREITA PORTELA.		
CROQUIS E DESCRIPCION	TÚMULO DE PROPORCIÓNS MODESTAS E BEN DEFINIDO. ESTÁ EMPRAZADO NO CENTRO DUNHA PEQUENA PORTELA DELIMITADA Ó N E S POR SENDOS AFLORAMENTOS ROCHOSOS. SITUÁSE A CARÓN DOUTRO MONUMENTO TUMULAR DE DIMENSIÓNS UN POUCO MÁIS REDUCIDAS. NO CONO DE VIOLACIÓN CENTRAL SOBRESAE O VÉRTICE DE DÚAS LAXAS DE XISTO PERTENCENTES Á CÁMARA. PRESENTA UNHAS DIMENSIÓNS DE : EIXO N-S : 14,40 M., EIXO L-W : 15,60 M. E ALTURA : 0,70 M.		

ORDENANZA DE APLICACIÓN	TIPO SOLO
SRPPT / SRPF	RÚSTICO DE PROTECCION

GA36017001	IDENTIFICACIÓN ELEMENTO CATALOGADO
	IDENTIFICACIÓN ELEMENTO CATALOGADO (DESTRUÍDO OU DESAPARECIDO)
GA36017001	PROTECCIÓN INTEGRAL DO XACEMENTO
	PROTECCION EXTERIOR DO XACEMENTO (AREA DE RESPECTO)

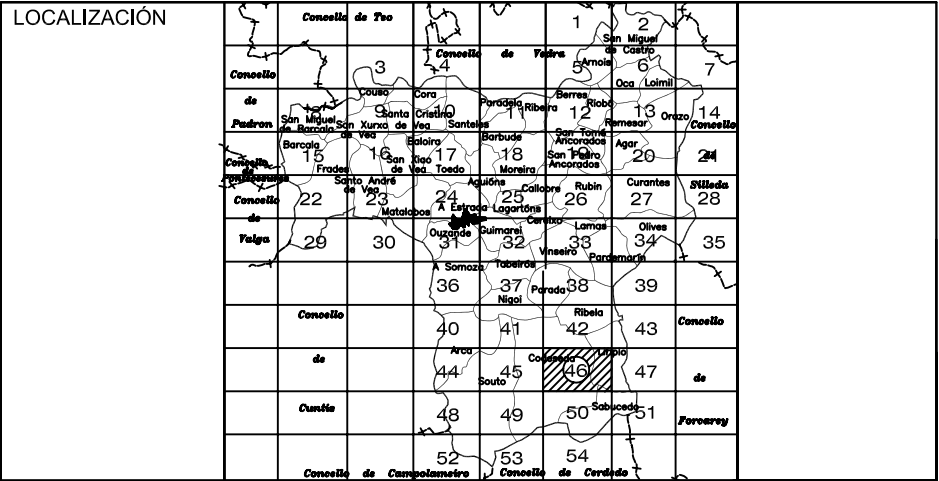




CONCELLO DA ESTRADA
PLAN XERAL DE ORDENACIÓN MUNICIPAL

XACEMENTO ARQUEOLÓXICO

PLANO DE SITUACIÓN. (ESCALA 1/5000)

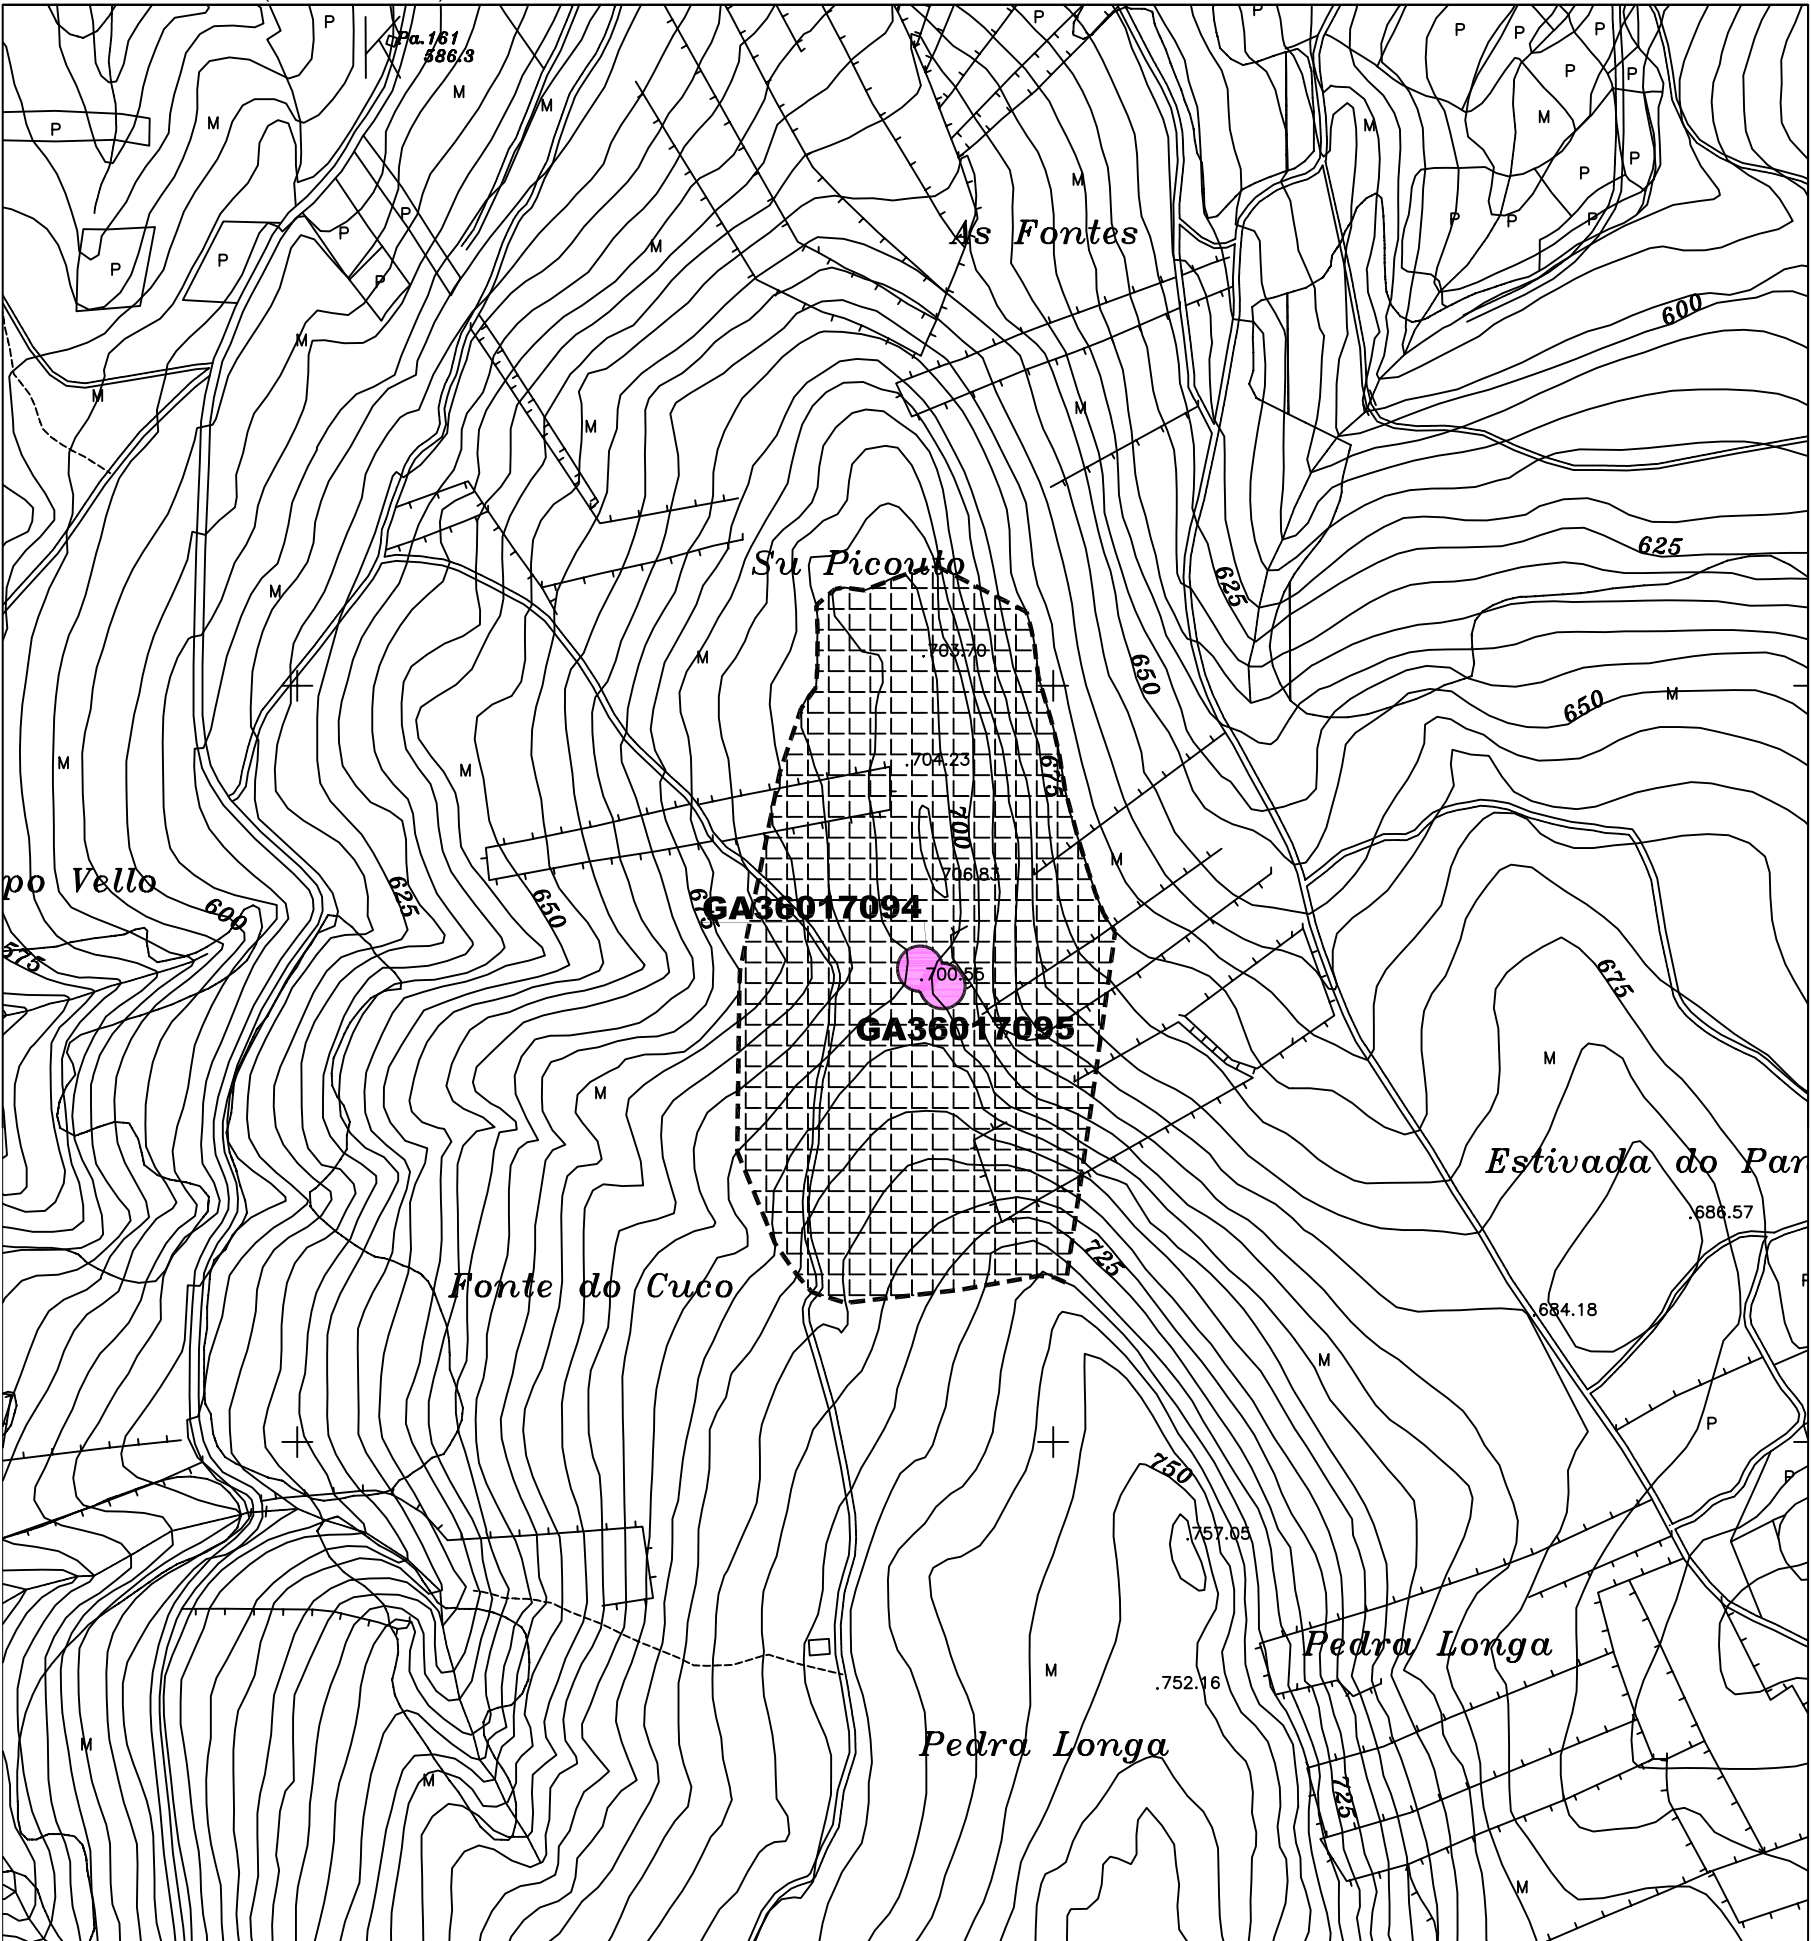

CÓDIGO	GA36017095		
NOME	A SERRA II		
PARROQUIA	LIRIPIO, SAN XOÁN BAUTISTA		
LUGAR	CABANELAS		
PLANO E: 1/5000	SI-46		
TIPOLOXÍA	MÁMOA		
ADSCRIP. CULTURAL	NEOLÍTICO		
LOCALIZACION	PROYECCION UTM	COORD. XEOGRAFICAS	ALTITUDE
	X : 549.430 Y : 4.718.795	Lonx : 08°23'50'' LAT. : 42°37'09''	700 M.S.N.M.
DESCRIPCION DE ACCESOS	DENDE A CAPITAL MUNICIPAL DIRECCIÓN SILLEDA, TÓMASE A ESTRADA Á MAN DEREITA QUE LEVA A CERDEDO E FORCAREI (PO/VP 2004) ATA CHEGAR Ó DESVÍO SINLIZADO Á MAN ESQUERDA QUE LEVA A QUINTEIRO DE ARCA (LIRIPIO). DESPOIS TER PERCORRIDOS UNS 400 M. POLO DESVÍO REFERIDO HAI QUE COLLER UNHA PISTA FORESTAL Á MAN DEREITA, QUE TRANSCURRE POLO TRAMO INTERMEDIO DA LADEIRA OCCIDENTAL DA SERRA, E ANDAR UNS 1.600 M. PARA CHEGAR ÁS INMEDIACIÓNS DO XACEMENTO, SITUADO UNS 55 M. Ó L DO VIAL, NO BORDE OCCIDENTAL DUNHA ESTREITA PORTELA.		
CROQUIS E DESCRICION	TÚMULO MOI DESFIGURADO POR MOR DAS AGRESIÓNS DE QUE FOI OXBETO Ó LONGO DO TEMPO, ATA O PUNTO DE QUE A SÚA IDENTIFICACIÓN COMO FORMA ARQUEOLÓXICA RESULTA DIFICULTOSA. AÍNDA ASÍ, UNHA INSPECCIÓN DETALLADA DA SÚA SUPERFICIE PERMITE A IDENTIFICACIÓN DE CLARAS EVIDENCIAS INDICATIVAS DA SÚA PERTENENCIA Á CATEGORÍA DE XACEMENTOS ARQUEOLÓXICOS, COMO É A PRESENCIA NO FUNIL DE VIOLACIÓN DO VÉRTICE DE 4 LAXAS DE XISTO QUE DEFINIRÍAN, PROBABLEMENTE, UNHA CÁMARA CISTOIDE. EMPRÁZASE NAS INMEDIACIÓNS DO TÚMULO I, CO QUE CONFORMA UN PEQUEÑO GRUPO TUMULAR. PRESENTA UNHAS DIMENSIÓNS DE : EIXO N-S : 11,40 M., EIXO L-W : 13,30 M. E ALTURA : 0,60 M.		

ORDENANZA DE APLICACIÓN SRPPT / SRPF	TIPO SOLO RÚSTICO DE PROTECCION
---	------------------------------------

GA36017001	IDENTIFICACIÓN ELEMENTO CATALOGADO
	IDENTIFICACIÓN ELEMENTO CATALOGADO (DESTRUÍDO OU DESAPARECIDO)
GA36017001	PROTECCIÓN INTEGRAL DO XACEMENTO
	PROTECCION EXTERIOR DO XACEMENTO (AREA DE RESPECTO)


LOCALIZACIÓN	
--------------	--



CONCELLO DA ESTRADA
PLAN XERAL DE ORDENACIÓN MUNICIPAL

XACEMENTO ARQUEOLÓXICO

PLANO DE SITUACIÓN. (ESCALA 1/5000)

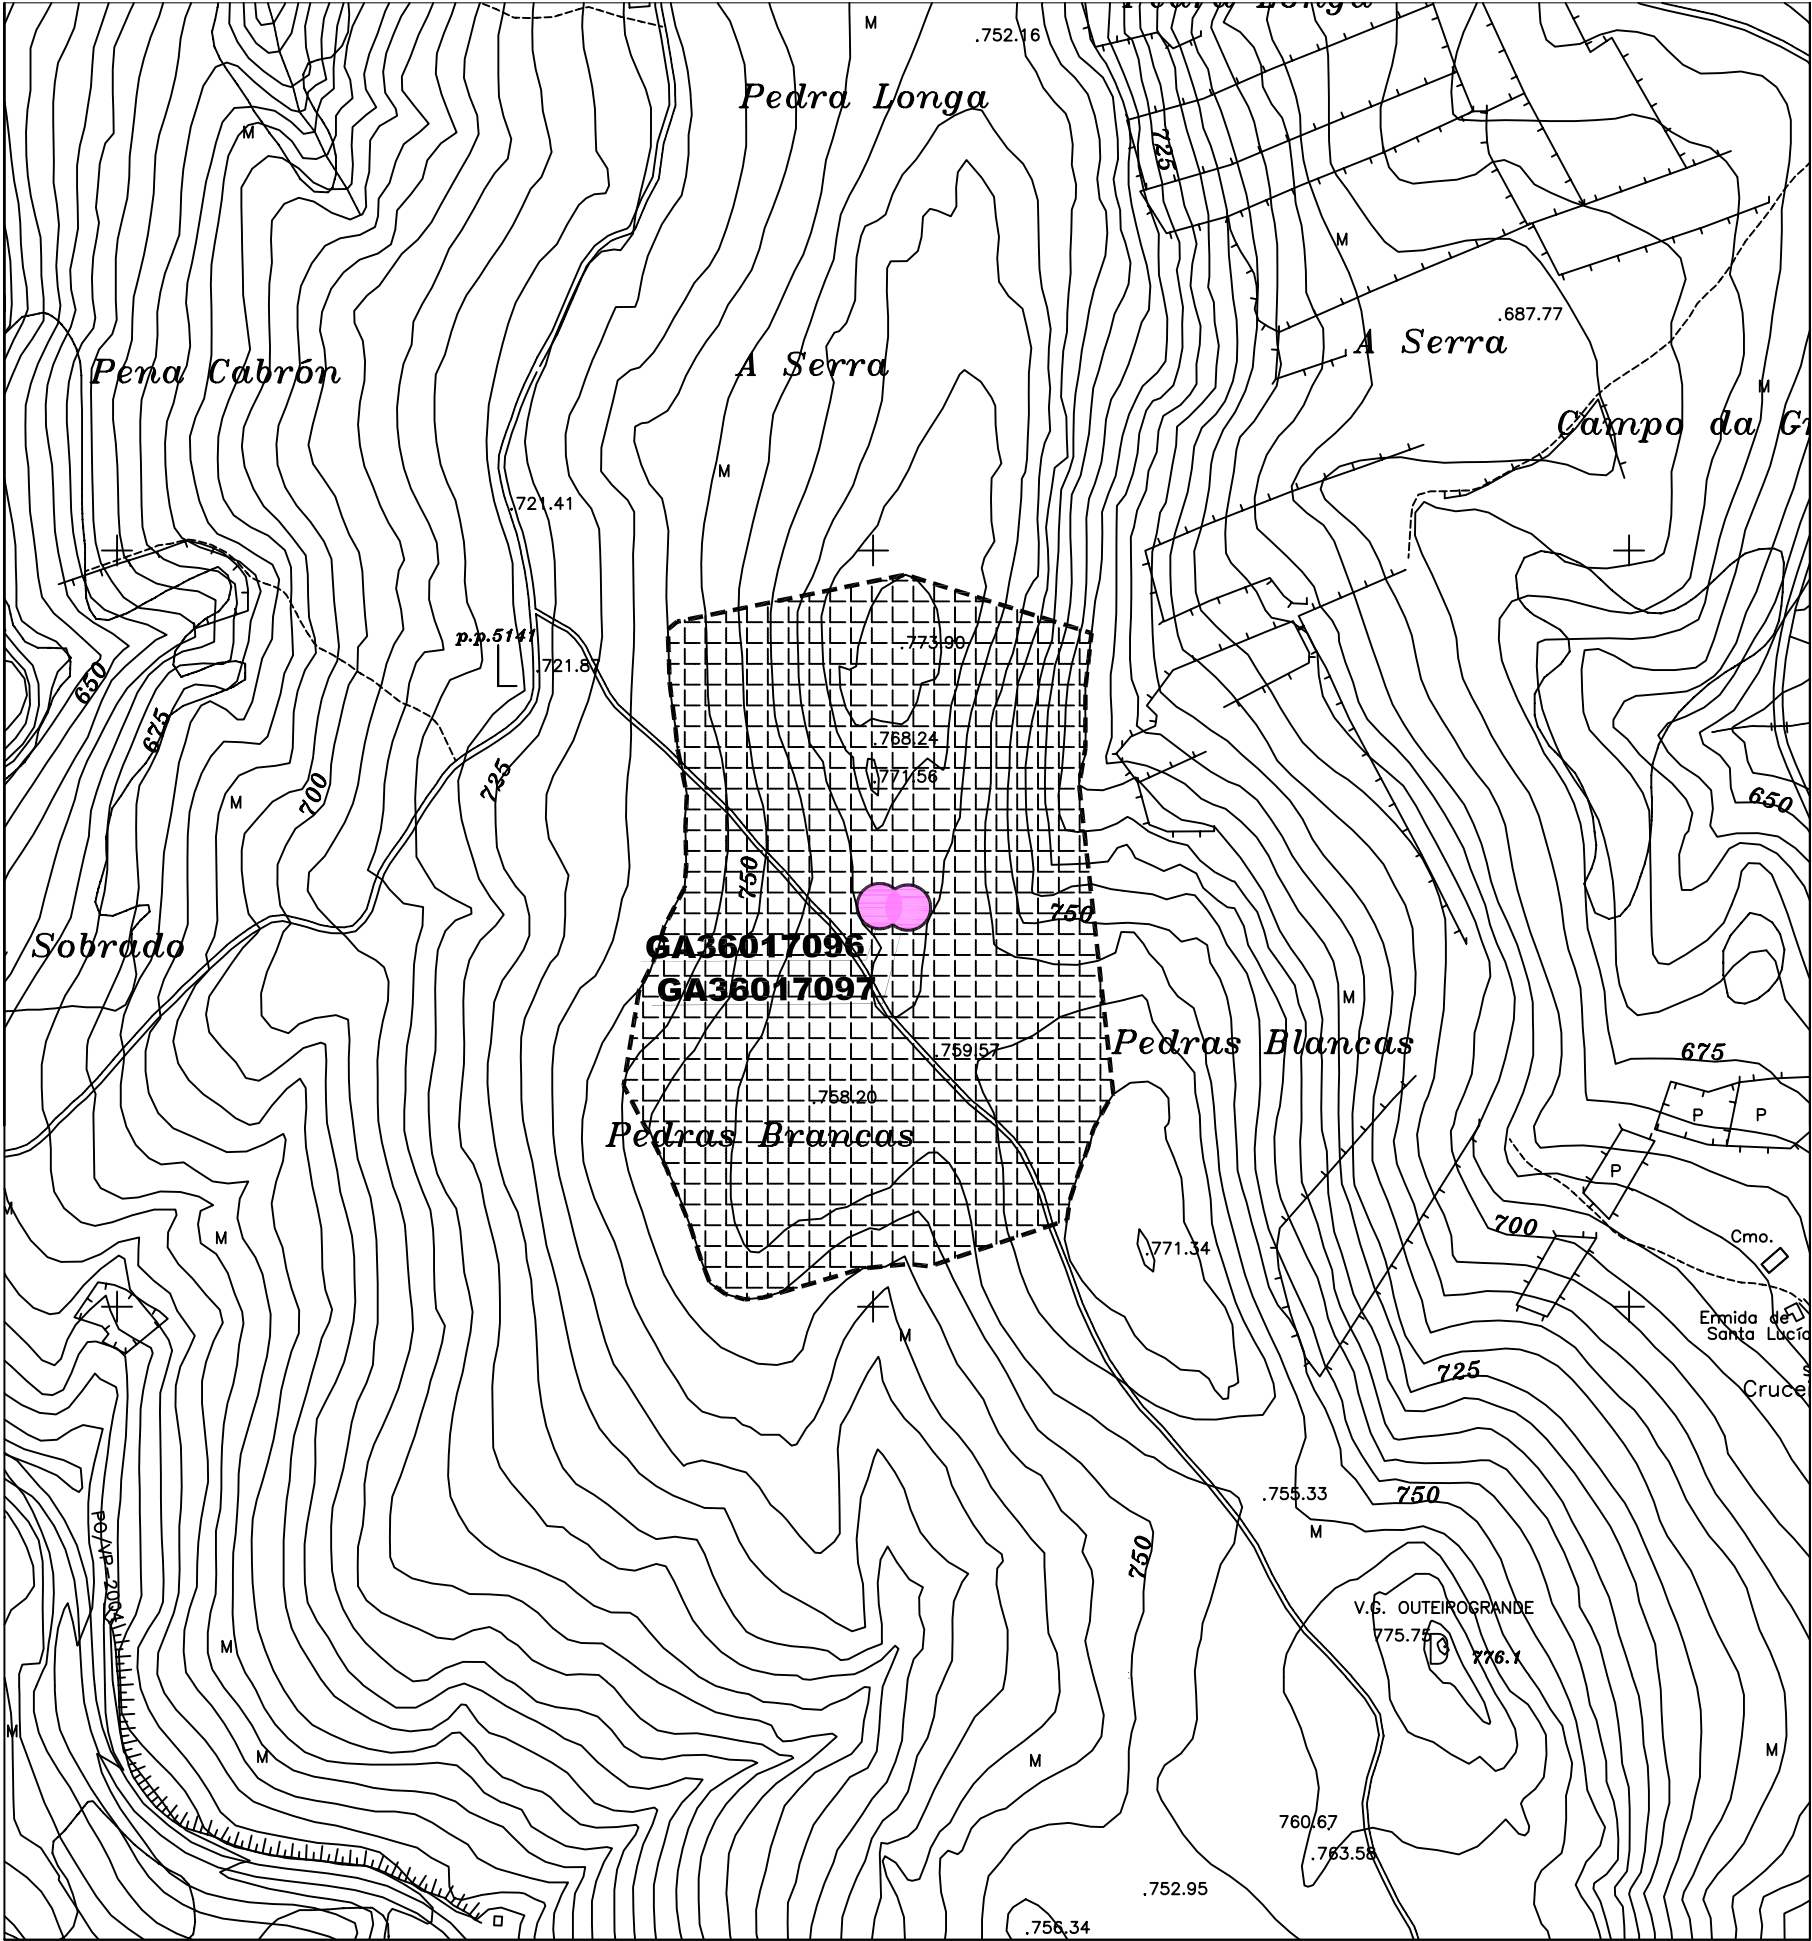

CÓDIGO	GA36017096		
NOME	A SERRA III		
PARROQUIA	LIRIPIO, SAN XOÁN BAPTISTA		
LUGAR	CABANELAS		
PLANO E: 1/5000	SI-46		
TIPOLOXÍA	MÁMOA		
ADSCRIP. CULTURAL	Neolítico		
LOCALIZACION	PROXECCION UTM	COORD. XEOGRAFICAS	ALTITUDE
	X : 549.500 Y : 4.717.770	LONX : 08°23'47'' LAT. : 42°36'36''	760 M.S.N.M.
DESCRIPCION DE ACCESOS	DENDE A CAPITAL MUNICIPAL DIRECCIÓN SILLEDA, TÓMASE A ESTRADA Á MAN DEREITA QUE LEVA A CERDEDO E FORCAREI (PO/VP 2004) ATA CHEGAR Ó DESVÍO SINALLIZADO Á MAN ESQUERDA QUE LEVA A QUINTEIRO DE ARCA (LIRIPIO). DESPOIS DE PERCORRER UNS 1500 M. POLO DESVÍO REFERIDO HAI QUE COLLER UN CAMIÑO DE TERRA QUE LEVA Á PARTE ALTA DA DORSAL DA SERRA E ANDAR APROXIMADAMENTE OUTROS 1.500 M. PARA CHEGAR Á ÁREA DE EMPRAZAMENTO DO TÚMULO, SITUADO NAS INMEDIACIÓNS DA MARXE DEREITA DO VIAL E DUNHA LAGOA ESTACIONARIA.		
CROQUIS E DESCRIPCION	TÚMULO DE PEQUENAS PROPORCIÓNS PERO BEN PERCEPTIBLE, QUE CONFORMA UN PEQUEÑO GRUPO TUMULAR CON OUTRO SITUADO A ESCASOS METROS Ó L. Á SUA VEZ ATÓPASE A UNS ESCASOS 50 M. Ó N-NL DUNHA PEQUENA LAGOA ESTACIONARIA OU ÁREA DEPRIMIDA TOPOGRAFICAMENTE (BRAÑA), COÑECIDA NA ZONA COMO EIRA DOS MOUROS E COA QUE GARDA UNHA ESTREITA VINCULACIÓN, CANDO MENOS DE ORDE VISUAL. PRESENTA UNHAS DIMENSIÓNS DE : EIXO N-S : 13,20 M., EIXO L-W : 13,50 M. E ALTURA : 0,60 M.		

ORDENANZA DE APLICACIÓN SRPPT / SRPF	TIPO SOLO RÚSTICO DE PROTECCION
---	------------------------------------

GA36017001	IDENTIFICACIÓN ELEMENTO CATALOGADO
	IDENTIFICACIÓN ELEMENTO CATALOGADO (DESTRUÍDO OU DESAPARECIDO)
GA36017001	PROTECCIÓN INTEGRAL DO XACEMENTO
	PROTECCION EXTERIOR DO XACEMENTO (AREA DE RESPECTO)


LOCALIZACIÓN	
--------------	--



CONCELLO DA ESTRADA
PLAN XERAL DE ORDENACIÓN MUNICIPAL

XACEMENTO ARQUEOLÓXICO


PLANO DE SITUACIÓN. (ESCALA 1/5000)

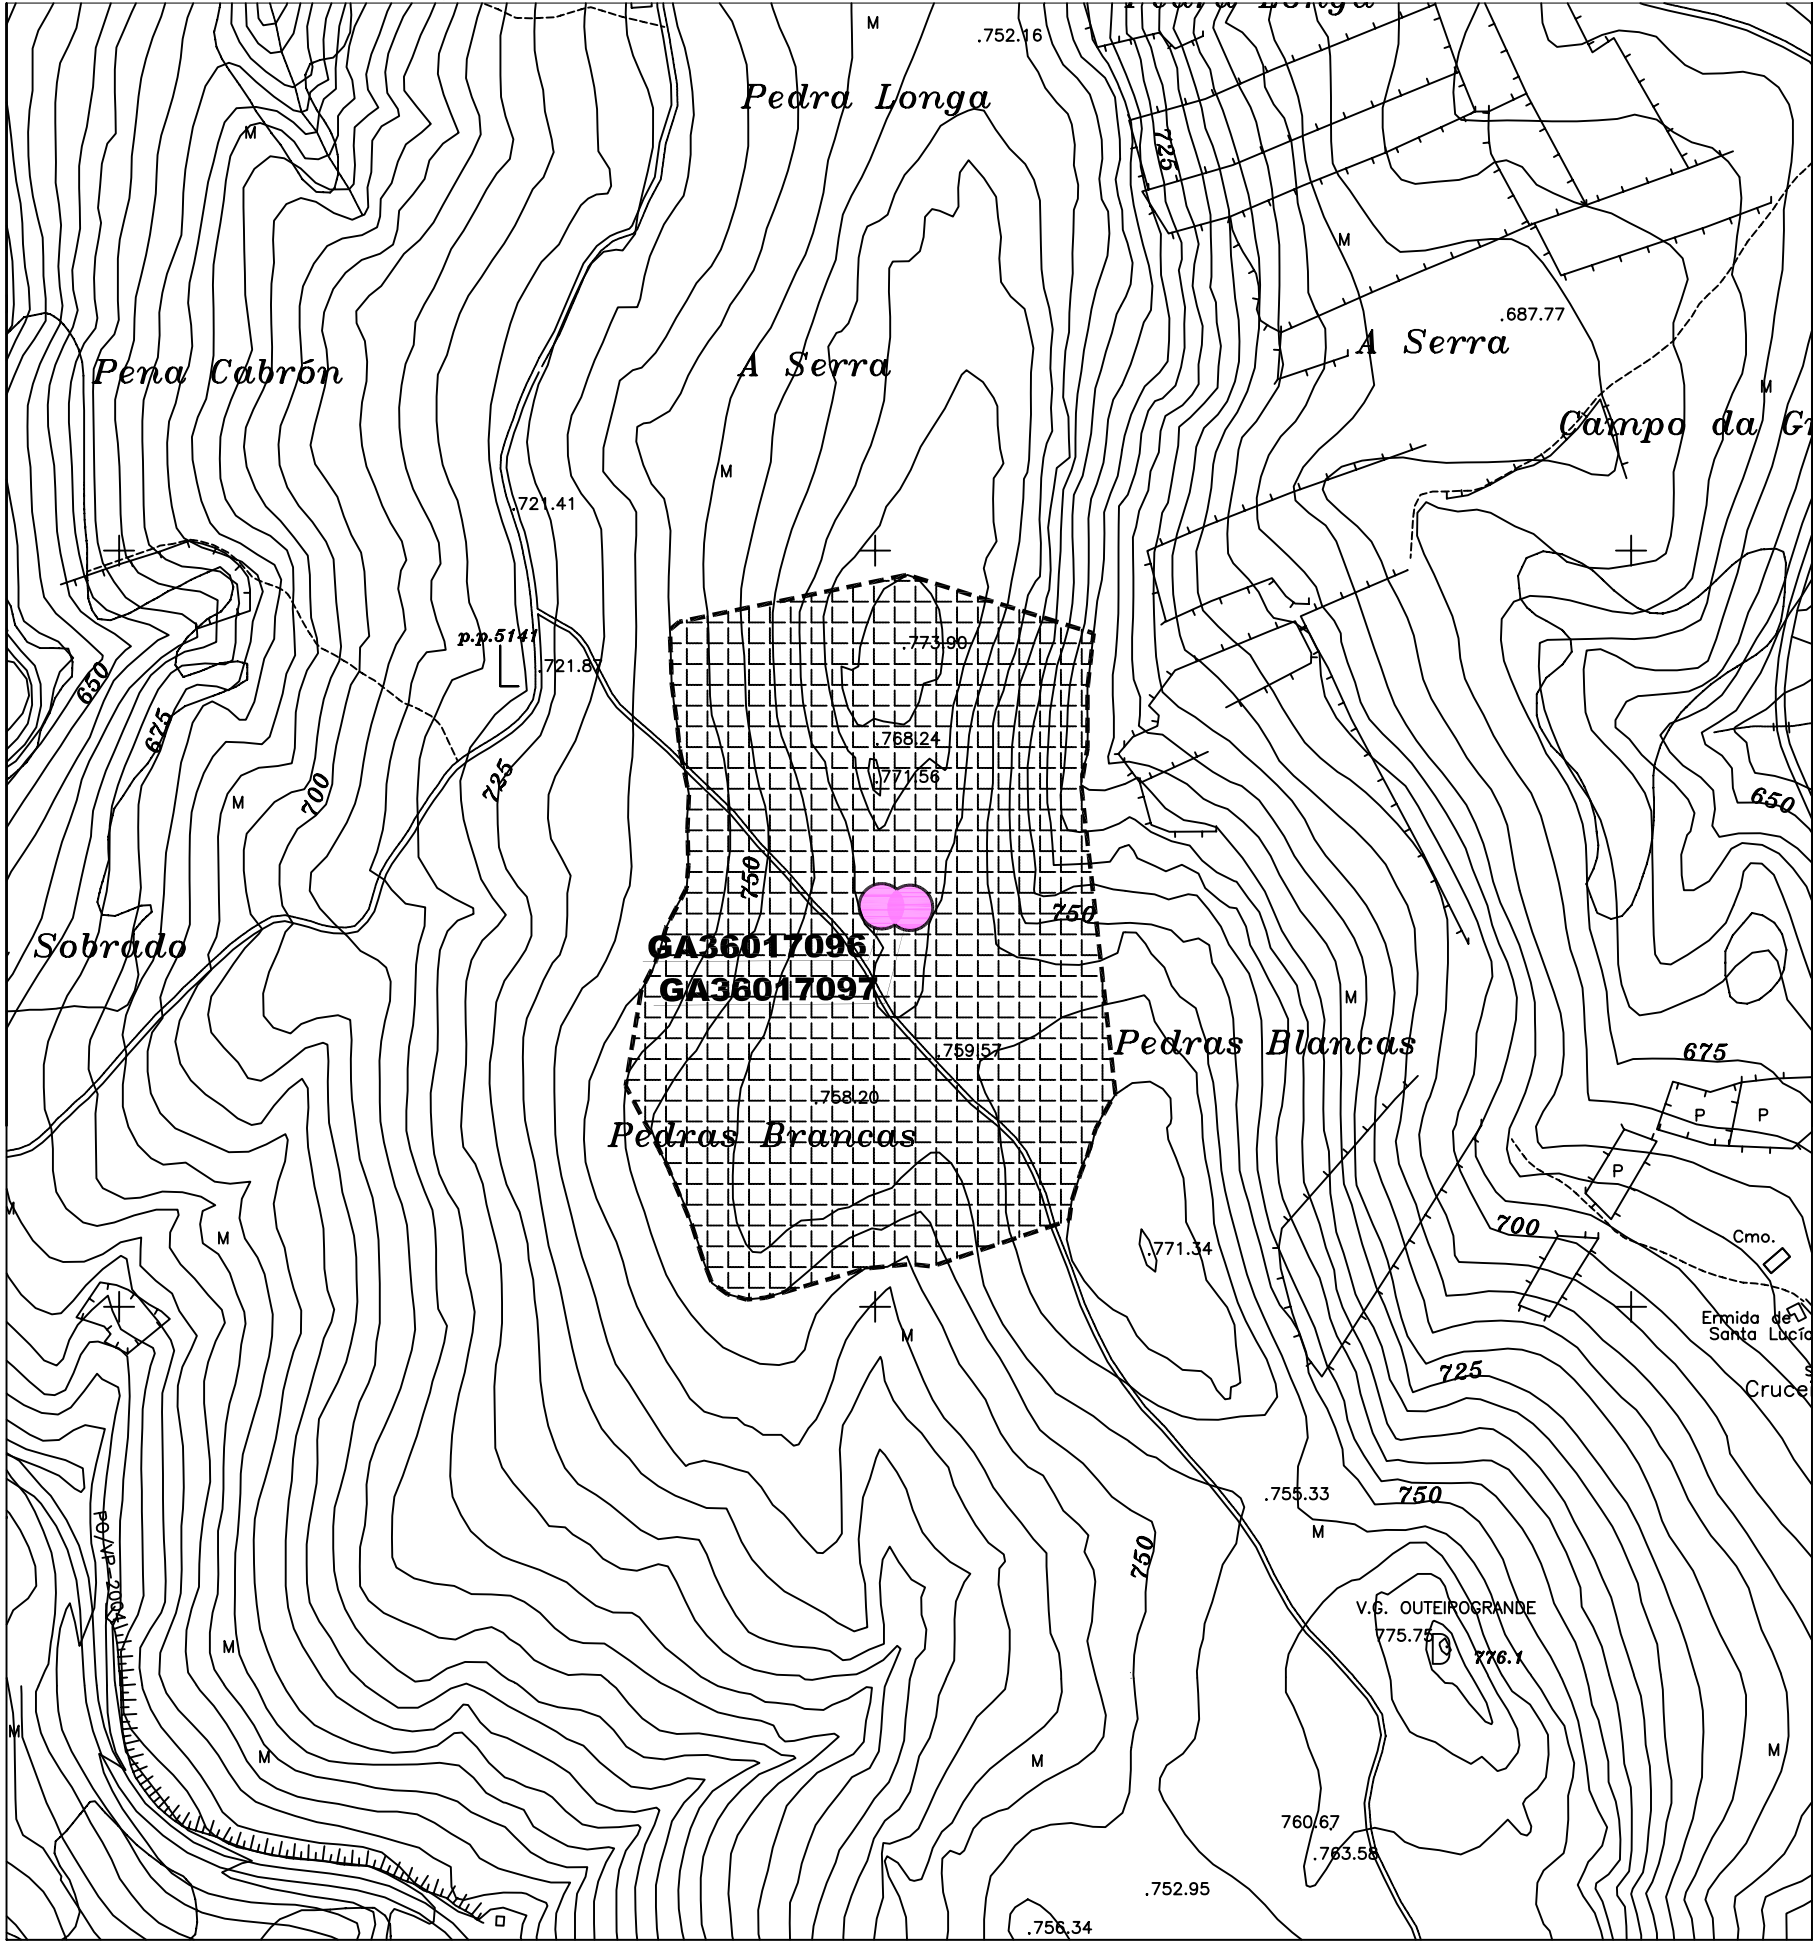

CÓDIGO	GA36017097		
NOME	A SERRA IV		
PARROQUIA	LIRIPIO, SAN XOÁN BAUTISTA		
LUGAR	CABANELAS		
PLANO E: 1/5000	SI-46		
TIPOLOXÍA	MÁMOA		
ADSCRIP. CULTURAL	Neolítico		
LOCALIZACION	PROXECCION UTM	COORD. XEOGRAFICAS	ALTITUDE
	X : 549.525 Y : 4.717.770	Lonx : 08°23'46'' LAT. : 42°36'36''	760 M.S.N.M.
DESCRIPCION DE ACCESOS	DENDE A CAPITAL MUNICIPAL DIRECCIÓN SILLEDA, TÓMASE A ESTRADA Á MAN DEREITA QUE LEVA A CERDEDO E FORCAREI (PO/VP 2004). DESPOIS DE PASA-LO DESVÍO SINALIZADO Á MAN ESQUERDA QUE LEVA A QUINTEIRO DE ARCA (LIRIPIO) E DE PERCORRER UNS 1500 M. HAI QUE COLLER UN CAMIÑO DE TERRA QUE LEVA Á PARTE ALTA DA DORSAL DA SERRA E ANDAR APROXIMADAMENTE OUTROS 1.500 M. PARA CHEGAR Á ÁREA DE EMPRAZAMENTO DO TÚMULO, SITUADO NAS INMEDIACIÓNS DA MARXE DEREITA DO VIAL E DUNHA LAGOA ESTACIONARIA.		
CROQUIS E DESCRICION	TÚMULO DE DIMENSIÓNS MEDIAS E BEN DEFINIDO, EMPRAZADO NAS INMEDIACIÓNS DE OUTRO XACEMENTO TUMULAR SITUADO Ó W. VIOLACIÓN CENTRAL NA QUE SE APRECIAN DUAS LAXAS DE XISTO PERTENCENTES Á CÁMARA OU ANTA, DE 1,30 M. E 1 M. DE LONGO RESPECTIVAMENTE, E DE 0,70 M. DE ANCHO. PRESENTA UNHAS DIMENSIÓNS DE : EIXO N-S : 15,80 M., EIXO L-W : 15,00 M. E ALTURA : 1,00 M.		

ORDENANZA DE APLICACIÓN SRPPT / SRPF	TIPO SOLO RÚSTICO DE PROTECCION
---	------------------------------------

GA36017001	IDENTIFICACIÓN ELEMENTO CATALOGADO
	IDENTIFICACIÓN ELEMENTO CATALOGADO (DESTRUÍDO OU DESAPARECIDO)
GA36017001	PROTECCIÓN INTEGRAL DO XACEMENTO
	PROTECCION EXTERIOR DO XACEMENTO (AREA DE RESPECTO)

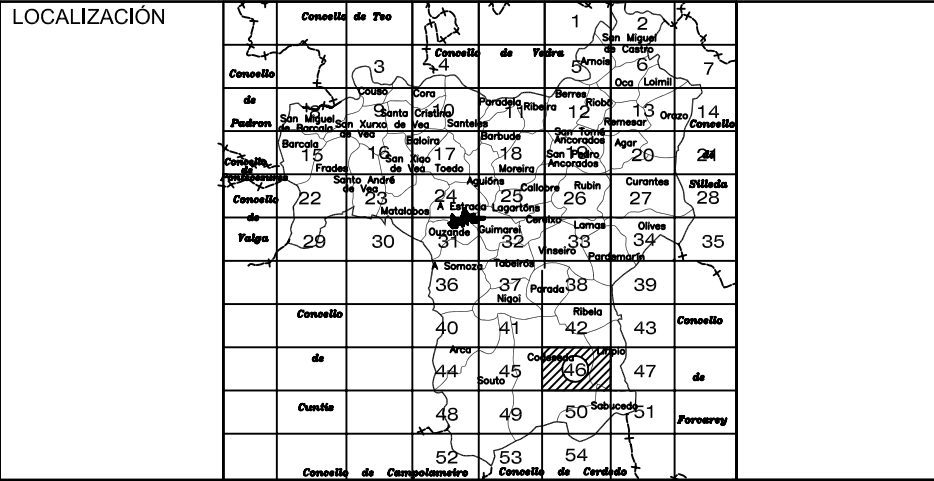




CONCELLO DA ESTRADA
PLAN XERAL DE ORDENACIÓN MUNICIPAL

XACEMENTO ARQUEOLÓXICO

PLANO DE SITUACIÓN. (ESCALA 1/5000)

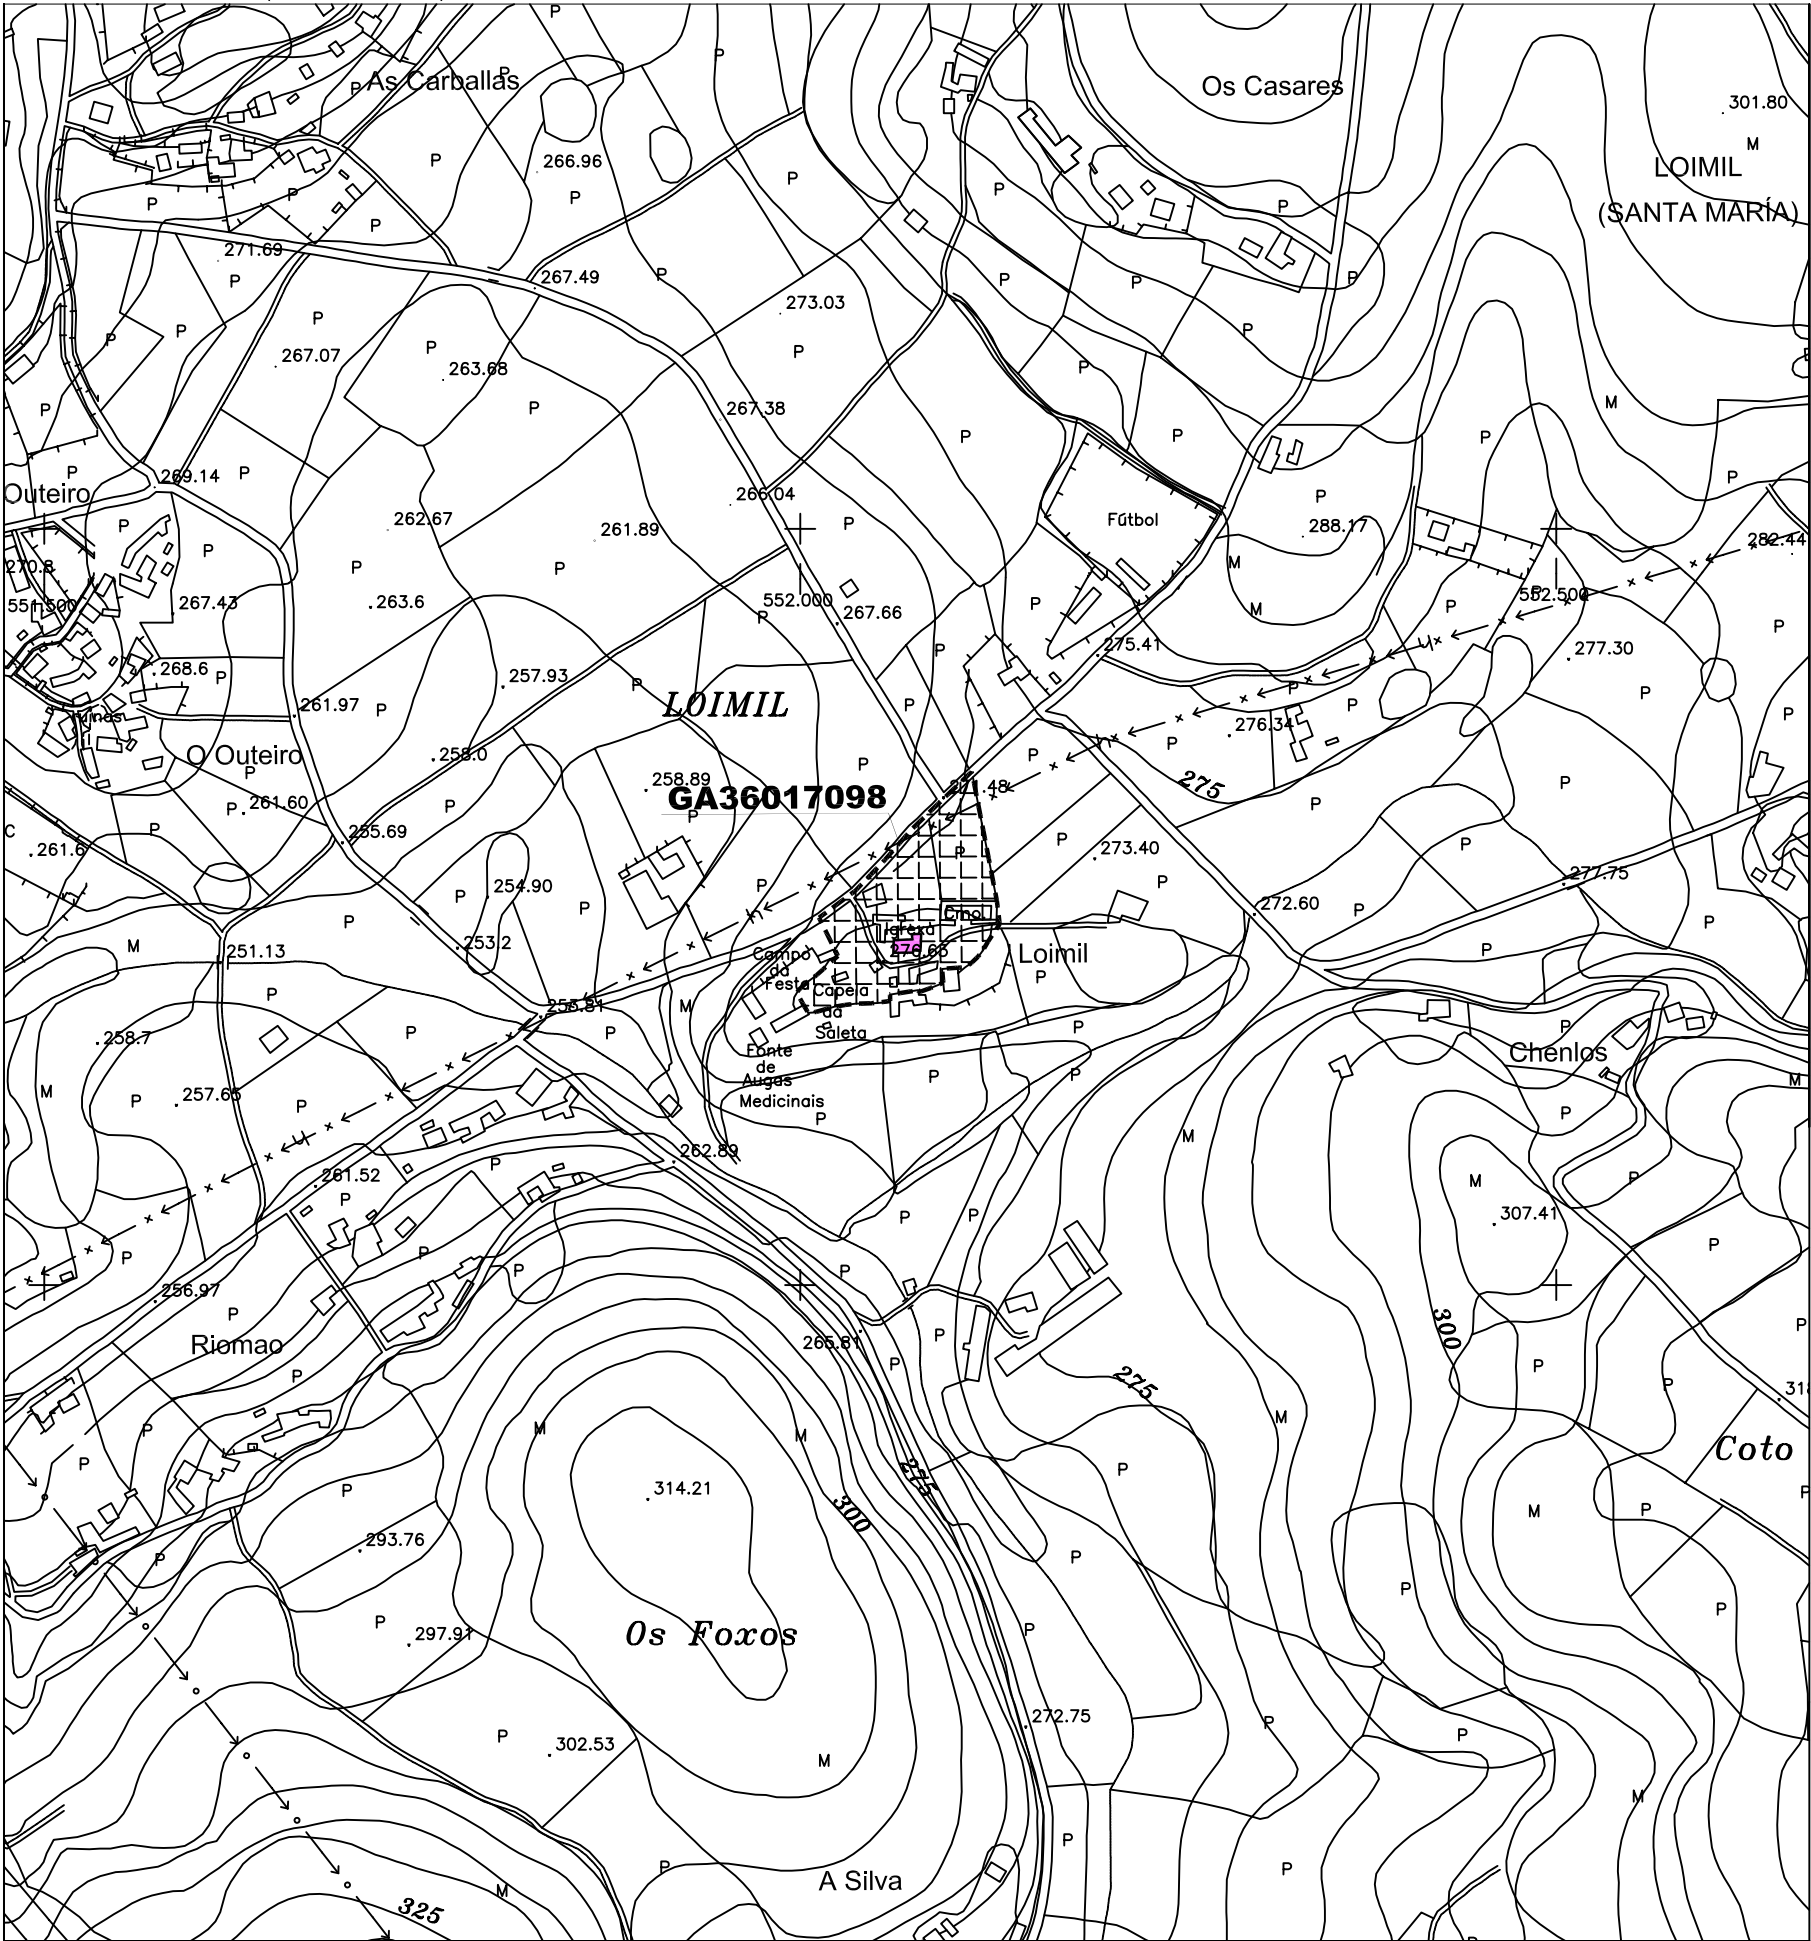

CÓDIGO	GA36017098		
NOME	IGREXA PARROQUIAL		
PARROQUIA	LOIMIL, SANTA MARÍA		
LUGAR	LOIMIL		
PLANO E:1/5000	SI-13		
TIPOLOXÍA	NECRÓPOLE		
ADSCRIP. CULTURAL	MEDIEVAL		
LOCALIZACION	PROYECCION UTM	COORD. XEOGRÁFICAS	ALTITUDE
	X : 552.175 Y : 4.733.220	Lonx : 08°21'45" Lat. : 42°42'56"	276 M.S.N.M.
DESCRIPCION DE ACCESOS	CÓLLESE A ESTRADA N-525 SANTIAGO-ORENSE, DIRECCIÓN SANTIAGO DE COMPOSTELA ATA CHEGAR Á ALTURA DO DESVÍO SINLIZADO Á MAN ESQUERDA QUE LEVA A LOIMIL. DESPOIS DE PERCORRIDOS UNS 900 M. POR ESTE DESVÍO CHÉGASE Á ÁREA DE EMPRAZAMENTO DO ELEMENTO, SITUADO NO SECTOR ORIENTAL DO LUGAR DE LOIMIL.		
CROQUIS E DESCRIPCION	IGREXA ROMÁNICA MOI BEN CONSERVADA. DUNHA SOA PLANTA E ÁBSIDA RECTANGULAR DIRECTAMENTE UNIDA Á NAVE. O BEIRADO DO MURO MERIDIONAL POSÚE UN CHAFRÁN CON BOLAS. NA PARTE CENTRAL DO MURO HAI UNHA COLUMNA ADOSADA, CON FUSTE DE SEMITAMBORES E CAPITEL DECORADO CON MOTIVOS VEXETAIS, ASÍ COMO UNHA SINXELA VENTÁ DE ARCO TÓRICO SEMICIRCULAR, CON ARQUIVOLTA TAMÉN SEMICIRCULAR, CUNHA CHAMBRANA FERMOSEADA CON TACOS. O ARCO VAÍ DIRECTAMENTE APOIADO NUN PAR DE COLUMNAS DE BASES CON PERFIL ÁTICO, FUSTES MONOLÍTICOS E CAPITEIS VEXETAIS MOI DESGASTADOS. NA FACHADA PRINCIPAL DESTACA A PORTA DE ARCO DE MEDIO PUNTO, CUNHA CHAMBRANA DE PEQUENOS ARCOS SEMICIRCULARES E TRES FILAS DE TACOS, E ARQUIVOLTA FORMADA POR BAQUETÓNS ENTRE MEDIAS CAÑAS, APOIADO TODO O CONXUNTO EN DÚAS COLUMNAS ADOSADAS, CON BASES DE PERFIL ÁTICO, FUSTES MONOLÍTICOS E CILÍNDRICOS E CAPITEIS ENFEITADOS CON MOTIVOS VEXETAIS. NO ATRIO DA IGREXA PARROQUIAL FORON ATOPADOS POR MACÍNEIRA E PARDO DE LEMA E BLANCO FUENTES GROSOS LADRILLOS CON LETRAS E OUTROS ANEPIGRAFES, CONTENDO UN DELES UNHA INSCRICIÓN INCOMPLETA, DE CARACTERES TARDÍOS, CORRESPONDENTES A UN SEPULCRO ALTOMEDIEVAL. EN FUNCIÓN DO EXPOSTO É MÁIS QUE PROBABLE A PRESENCIA NO INTERIOR DO EDIFICIO, ASÍ COMO NO SEU ENTORNO, DUNHA NECRÓPOLE DA ÉPOCA REFERIDA OU CANDO MENOS DE RESTOS DA MESMA.		

ORDENANZA DE APLICACIÓN	TIPO SOLO
SRPPT / SRPA / SRPAP / SRPI / NR	DE NÚCLEO RURAL / RÚSTICO DE PROTECCION

GA36017001	IDENTIFICACIÓN ELEMENTO CATALOGADO
	IDENTIFICACIÓN ELEMENTO CATALOGADO (DESTRUÍDO OU DESAPARECIDO)
	PROTECCIÓN INTEGRAL DO XACEMENTO
	PROTECCION EXTERIOR DO XACEMENTO (AREA DE RESPECTO)


LOCALIZACIÓN	
--------------	--



CONCELLO DA ESTRADA
PLAN XERAL DE ORDENACIÓN MUNICIPAL

XACEMENTO ARQUEOLÓXICO

PLANO DE SITUACIÓN. (ESCALA 1/5000)

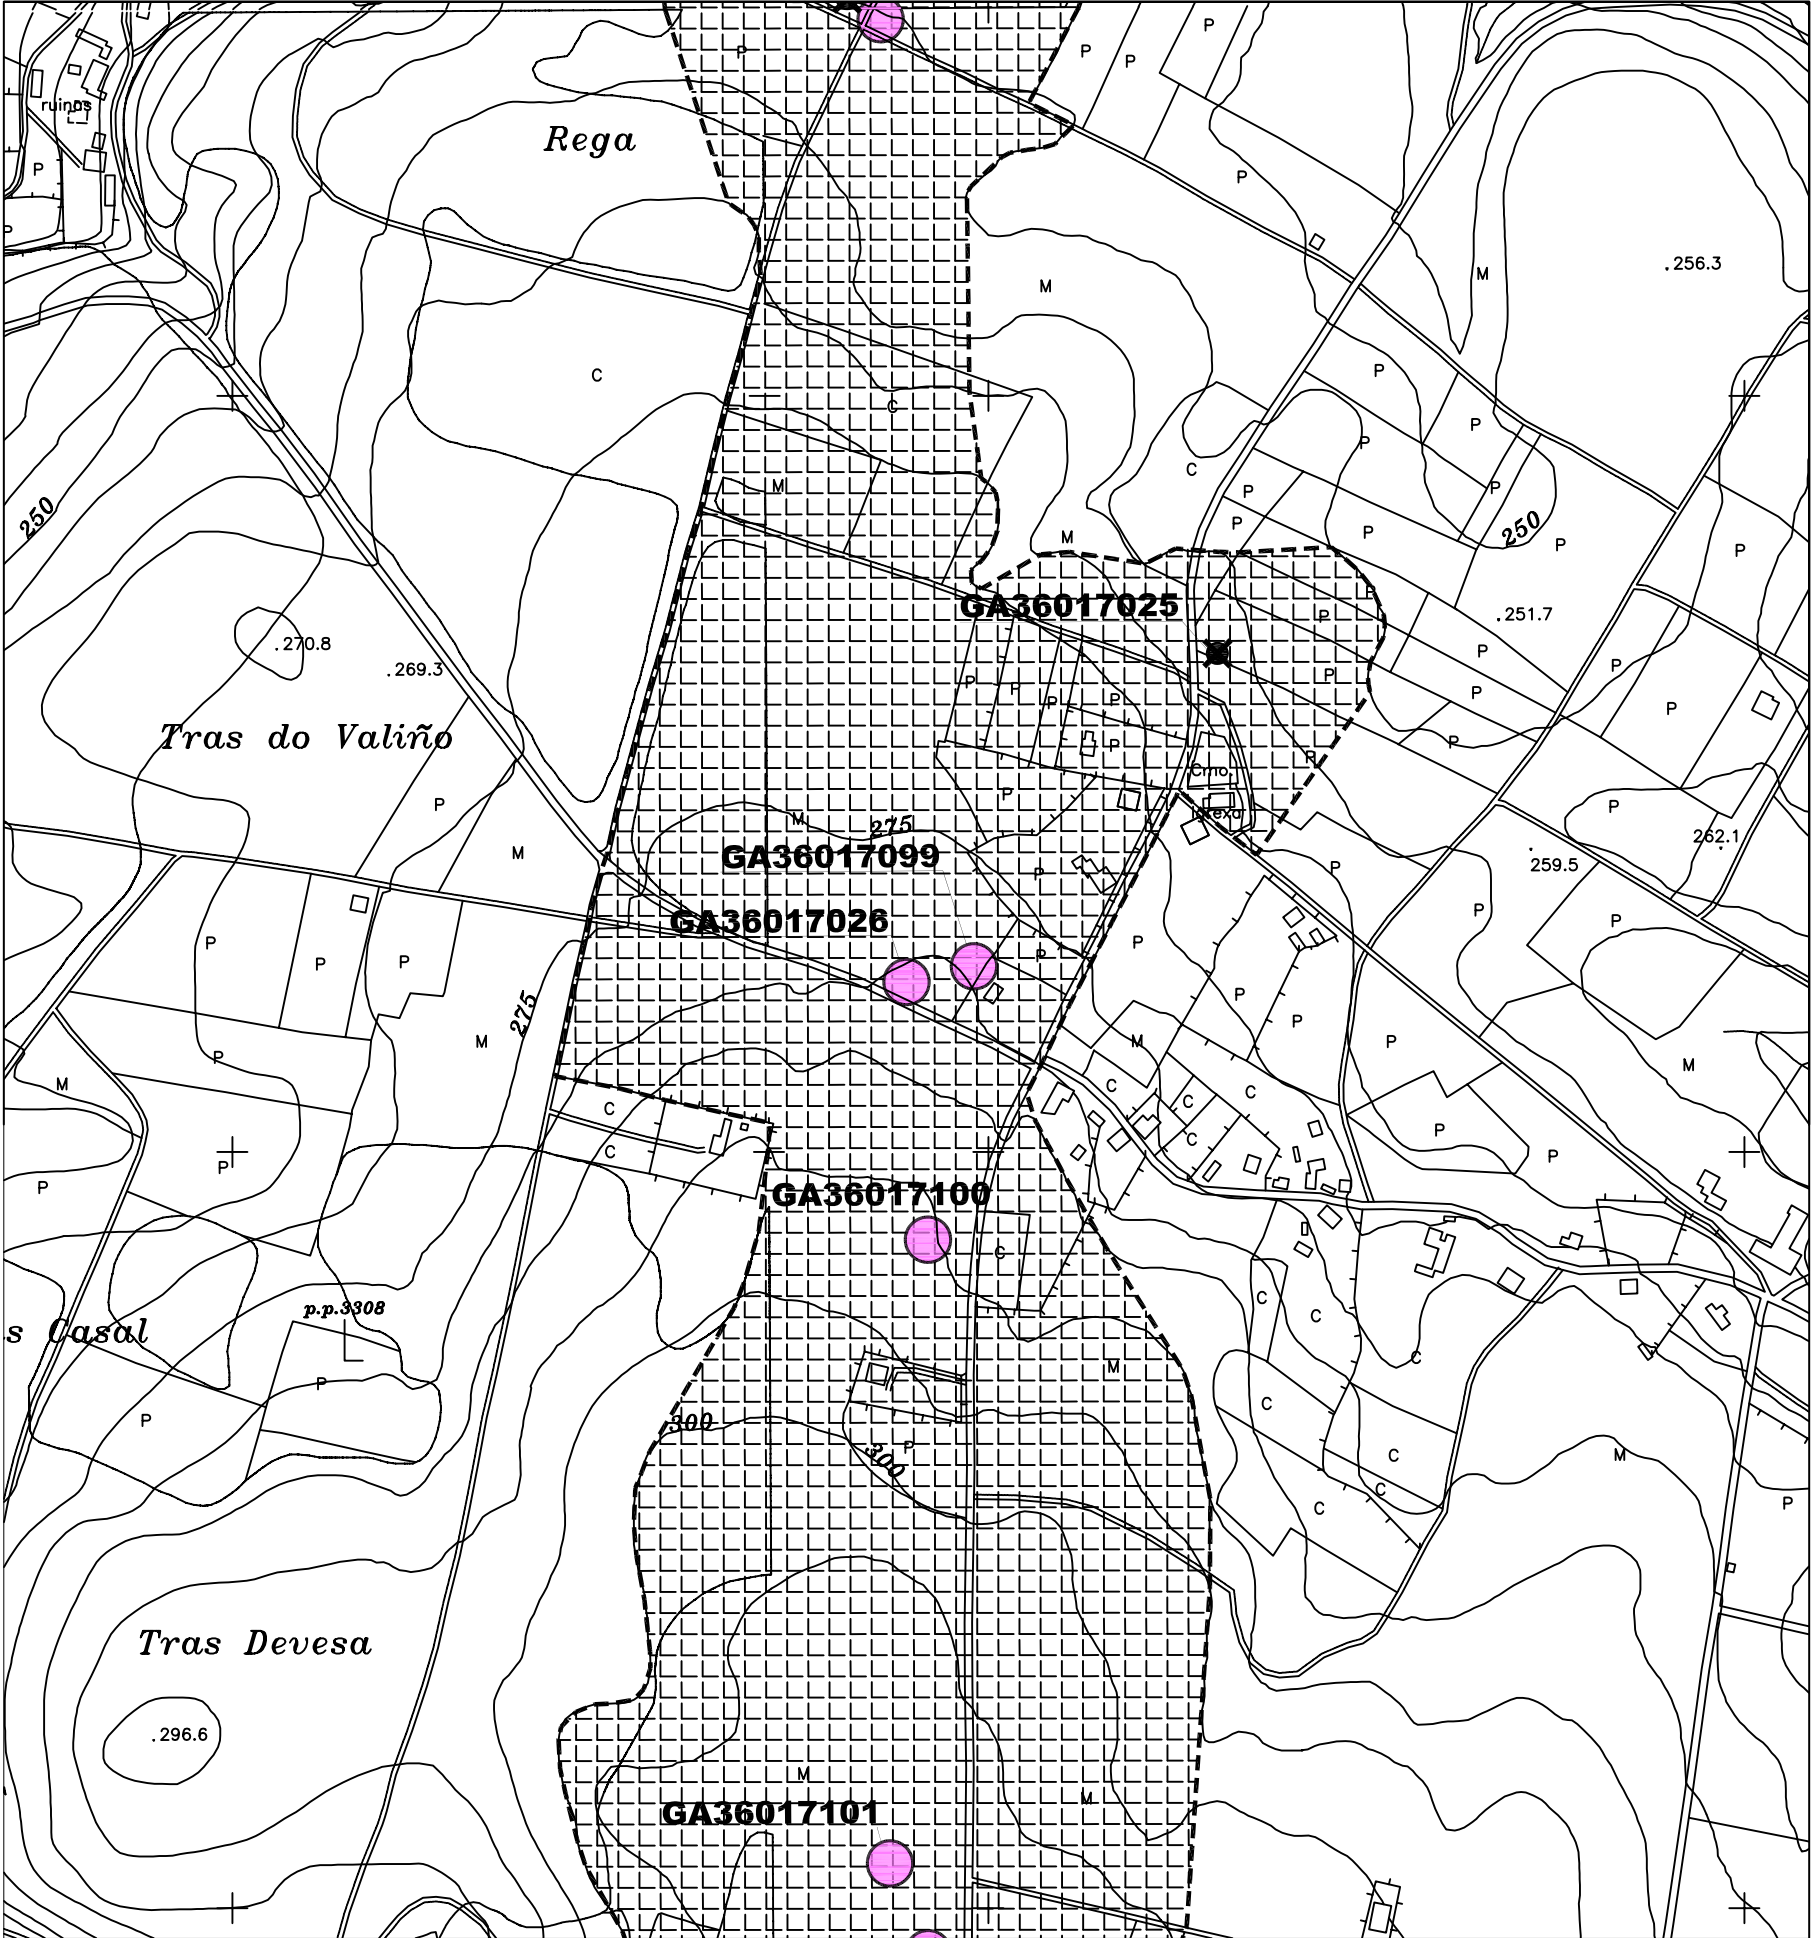

CÓDIGO	GA36017099		
NOME	MATALOBOS II		
PARROQUIA	MATALOBOS, SANTA BAIA		
LUGAR	MATALOBOS		
PLANO E: 1/5000	SI-24		
TIPOLOXÍA	MÁMOA		
ADSCRIP. CULTURAL	NEOLÍTICO		
LOCALIZACION	PROXECCION UTM	COORD. XEOGRAFICAS	ALTITUDE
	X : 539.494 Y : 4.728.120	LONX : 08°31'04'' LAT. : 42°42'14''	270 M.S.N.M.
DESCRIPCION DE ACCESOS	DENDE A CAPITAL MUNICIPAL CÓLLESE A ESTRADA C-541, A ESTRADA-SANTIAGO DE COMPOSTELA, DIRECCIÓN SANTIAGO ATA CHEGAR A UN CRUCE CUNHA PISTA ASFALTADA QUE LEVA Á MAN ESQUERDA A MATALOBOS E Á MAN DEREITA A SANTELES. SÉGUESE POLA PISTA DA ESQUERDA ATA CHEGAR Á ALTURA DA IGREXA PARROQUIAL DE MATALOBOS. DENDE A IGREXA SE PERCORREN UNS 200 M. ATA CHEGAR A UN CRUCE CON DÚAS PISTAS, NO QUE HAI QUE TOMAR O DESVÍO DÁ MAN DEREITA, E ANDAR UNS 50 M. PARA CHEGAR Á ÁREA DE EMPRAZAMENTO DO ELEMENTO, NAS INMEDIACIÓNS DA MARXE DEREITA DO VIAL, XUSTO POR DETRÁS DO ACTUAL CAMPO DA FESTA.		
CROQUIS E DESCRIPCION	TUMULO QUE CONTA CUN DIÁMETRO DE 15 M. APROXIMADAMENTE E UNHA ALTURA DE 0,80 M., CON VIOLACIÓ CENTRAL. É NECESARIO SINALAR QUE NA ÁREA NA QUE SE LOCALIZARÍA O ELEMENTO, NA ACTUALIDADE NON É PERCEPTIBLE NINGUNHA FORMA TUMULAR, O QUE PODE SER DEBIDO Á SÚA DESAPARICIÓ POR MOR DO APROVEITAMENTO FORESTAL DA SÚA ÁREA DE EMPRAZAMENTO OU A UNHA SITUACION CARTOGRÁFICA ERRÓNEA.		

ORDENANZA DE APLICACIÓN SRPPT / SRPF / SRPAP / SRPI / SRPO / NR	TIPO SOLO DE NÚCLEO RURAL / RÚSTICO DE PROTECCION
--	--

GA36017001	IDENTIFICACIÓN ELEMENTO CATALOGADO
	IDENTIFICACIÓN ELEMENTO CATALOGADO (DESTRUÍDO OU DESAPARECIDO)
GA36017001	PROTECCIÓN INTEGRAL DO XACEMENTO
	PROTECCION EXTERIOR DO XACEMENTO (AREA DE RESPECTO)


LOCALIZACIÓN	
--------------	--



CONCELLO DA ESTRADA
PLAN XERAL DE ORDENACIÓN MUNICIPAL

XACEMENTO ARQUEOLÓXICO

PLANO DE SITUACIÓN. (ESCALA 1/5000)

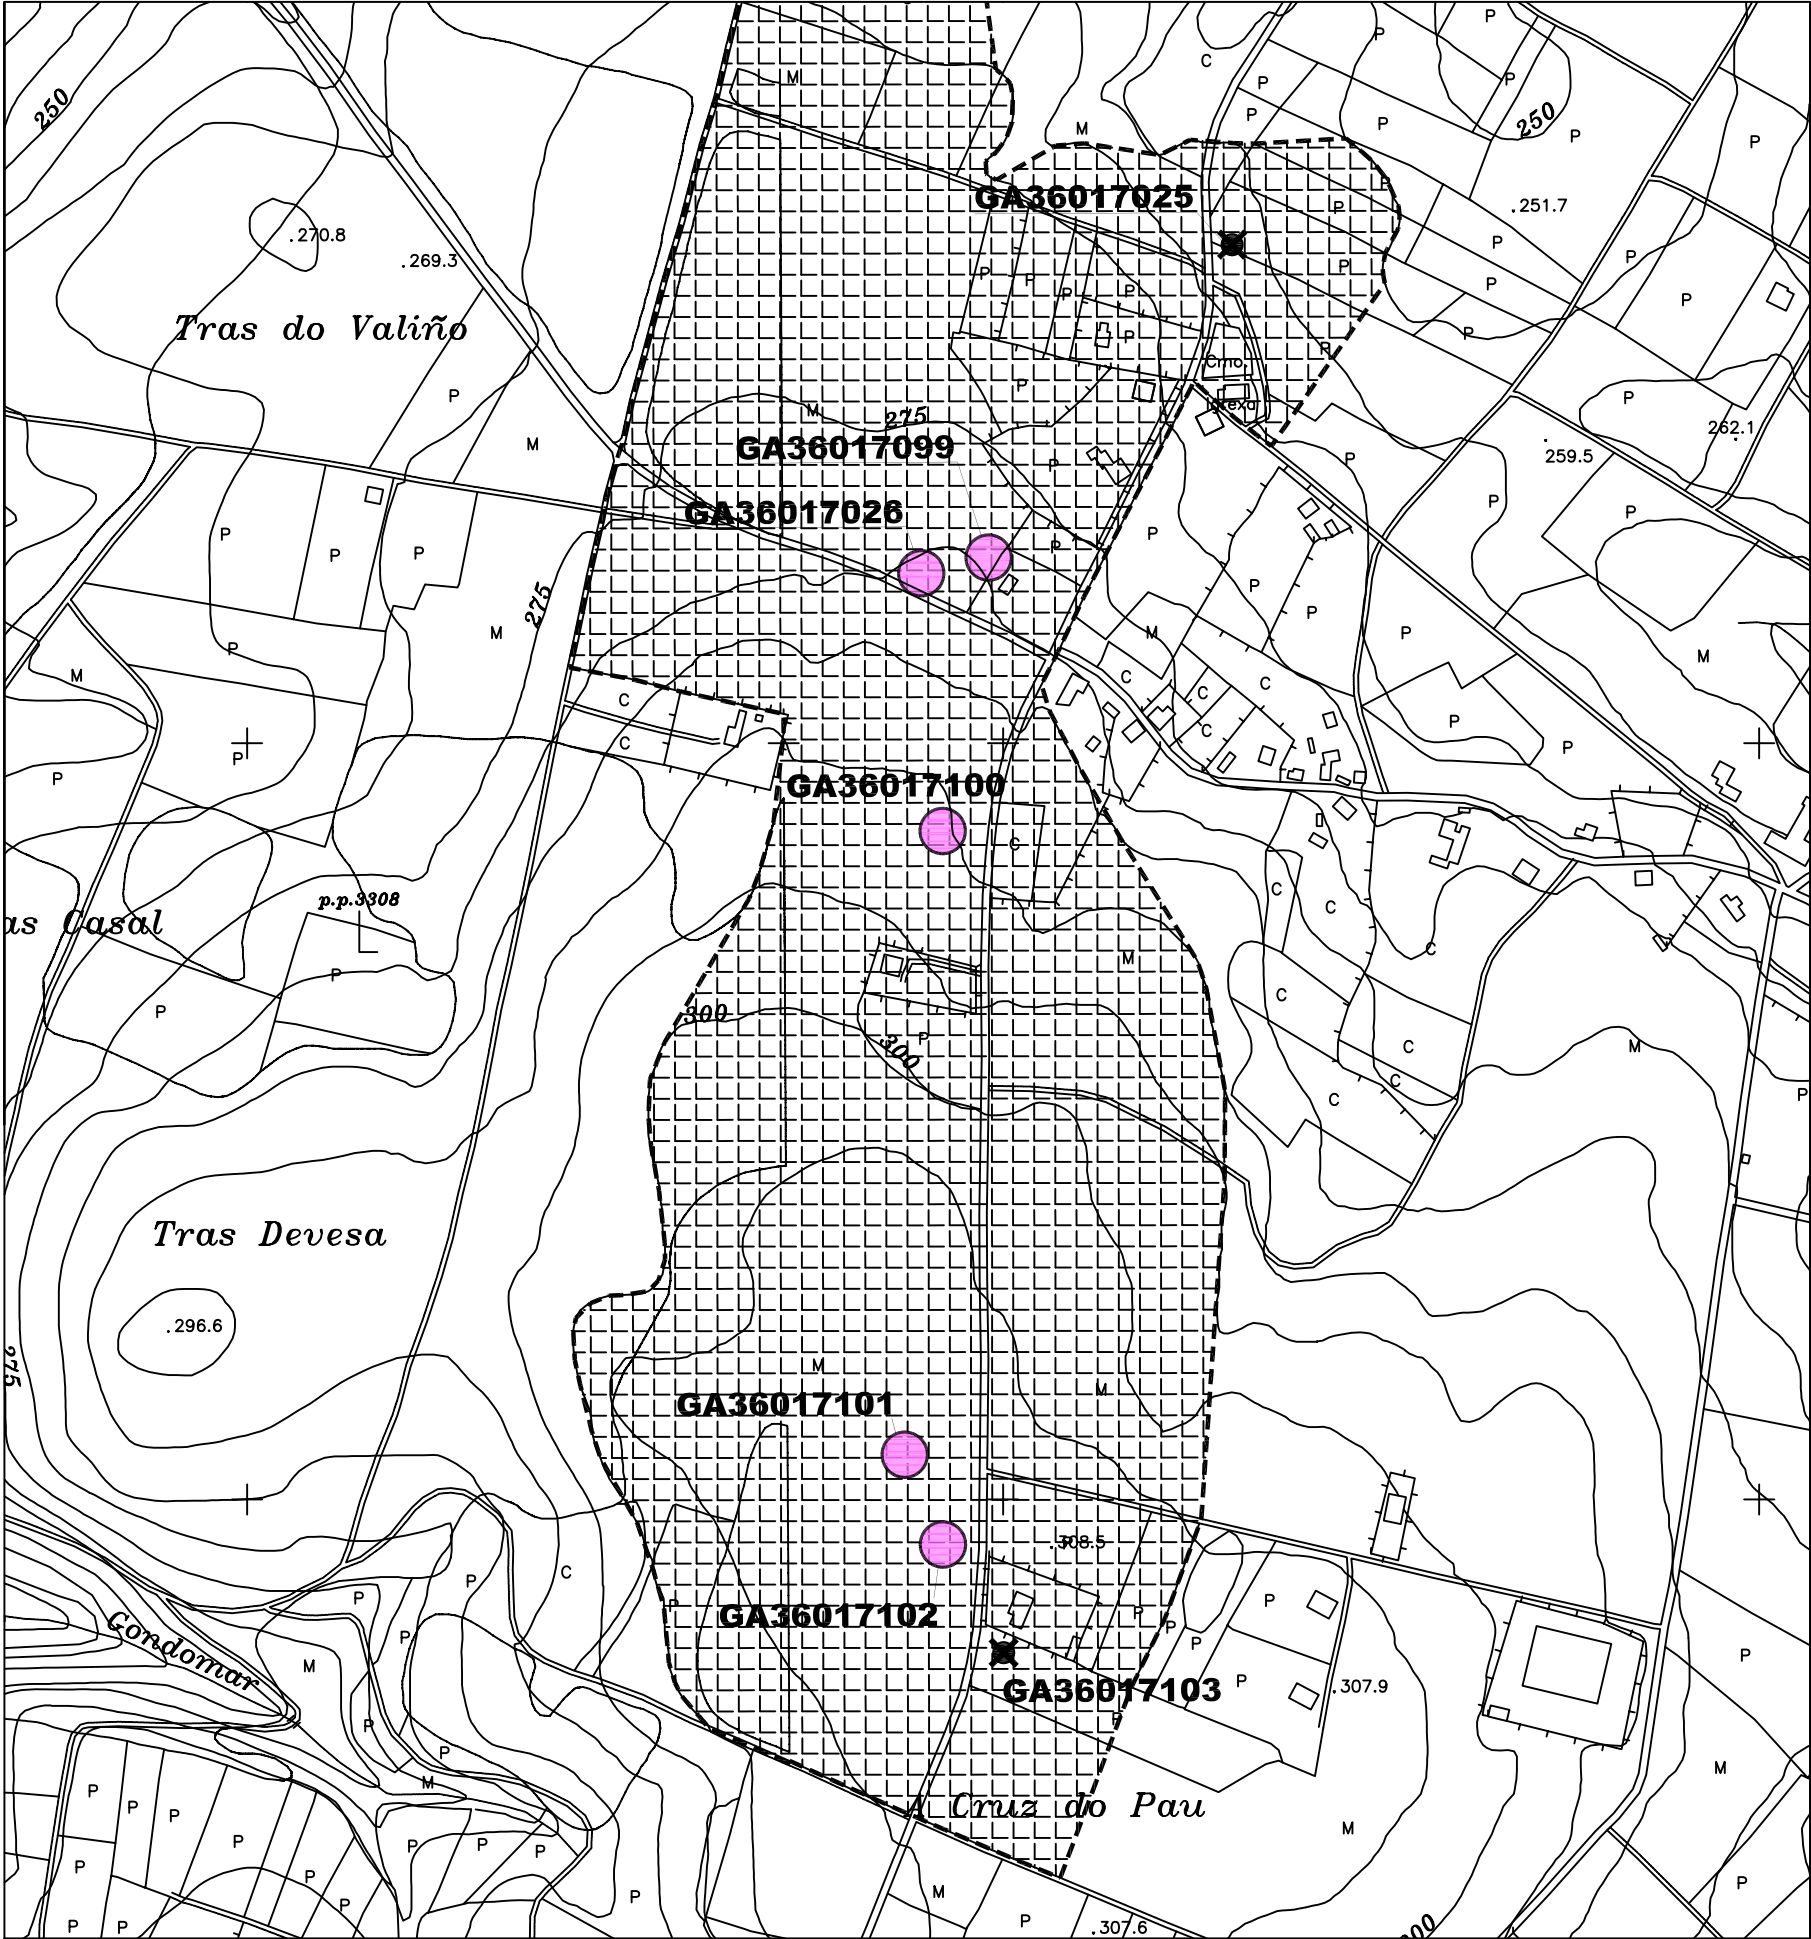

CÓDIGO	GA36017100		
NOME	MATALOBOS III		
PARROQUIA	MATALOBOS, SANTA BAIA		
LUGAR	MATALOBOS		
PLANO E:1/5000	S1-24		
TIPOLOXÍA	MÁMOA		
ADSCRIP. CULTURAL	Neolítico		
LOCALIZACION	PROXECCION UTM	COORD. XEOGRAFICAS	ALTITUDE
	X : 539.469 Y : 4.727.940	LONX : 08°31'05'' LAT. : 42°42'08''	290 M.S.N.M.
DESCRIPCION DE ACCESOS	DENDE A CAPITAL MUNICIPAL CÓLLESE A ESTRADA C-541, A ESTRADA-SANTIAGO DE COMPOSTELA, DIRECCIÓN SANTIAGO ATA CHEGAR A UN CRUCE CUNHA PISTA ASFALTADA QUE LEVA Á MAN ESQUERDA A MATALOBOS E Á MAN DEREITA A SANTELES. SÉGUESE POLA PISTA DA ESQUERDA PASANDO Á ALTURA DA IGREXA PARROQUIAL DE MATALOBOS E DESPOIS DE PERCORRER UNS 350 M. DESDE A IGREXA CHÉGASE Á ÁREA DE EMPRAZAMENTO DO ELEMENTO, LOCALIZADA NA MARXE DEREITA DO VIAL, A UNS 30 M. DESTA.		
CROQUIS E DESCRICION	TÚMULO MOI BEN DEFINIDO, A PESAR DAS CONDICIÓNS DE VEXETACIÓN QUE PRESENTA A SÚA ÁREA DE EMPRAZAMENTO, QUE DIFICULTAN EN GRAN MEDIDA O SEU RECOÑECIMENTO, ASÍ COMO A SÚA MEDICIÓN, POLO QUE SE REFLECTEN OS DATOS EXTRAÍDOS NA PROSPECCIÓN REALIZADA NO ANO 1986. PRESENTA UN DIÁMETRO DE 20 M. E UNHA ALTURA DE 1 M.		

ORDENANZA DE APLICACIÓN SRPPT / SRPF / SRPAP / SRPI / SRPO / NR	TIPO SOLO DE NÚCLEO RURAL / RÚSTICO DE PROTECCION
--	--

GA36017001	IDENTIFICACIÓN ELEMENTO CATALOGADO
	IDENTIFICACIÓN ELEMENTO CATALOGADO (DESTRUÍDO OU DESAPARECIDO)
GA36017001	PROTECCIÓN INTEGRAL DO XACEMENTO
	PROTECCION EXTERIOR DO XACEMENTO (AREA DE RESPECTO)

