



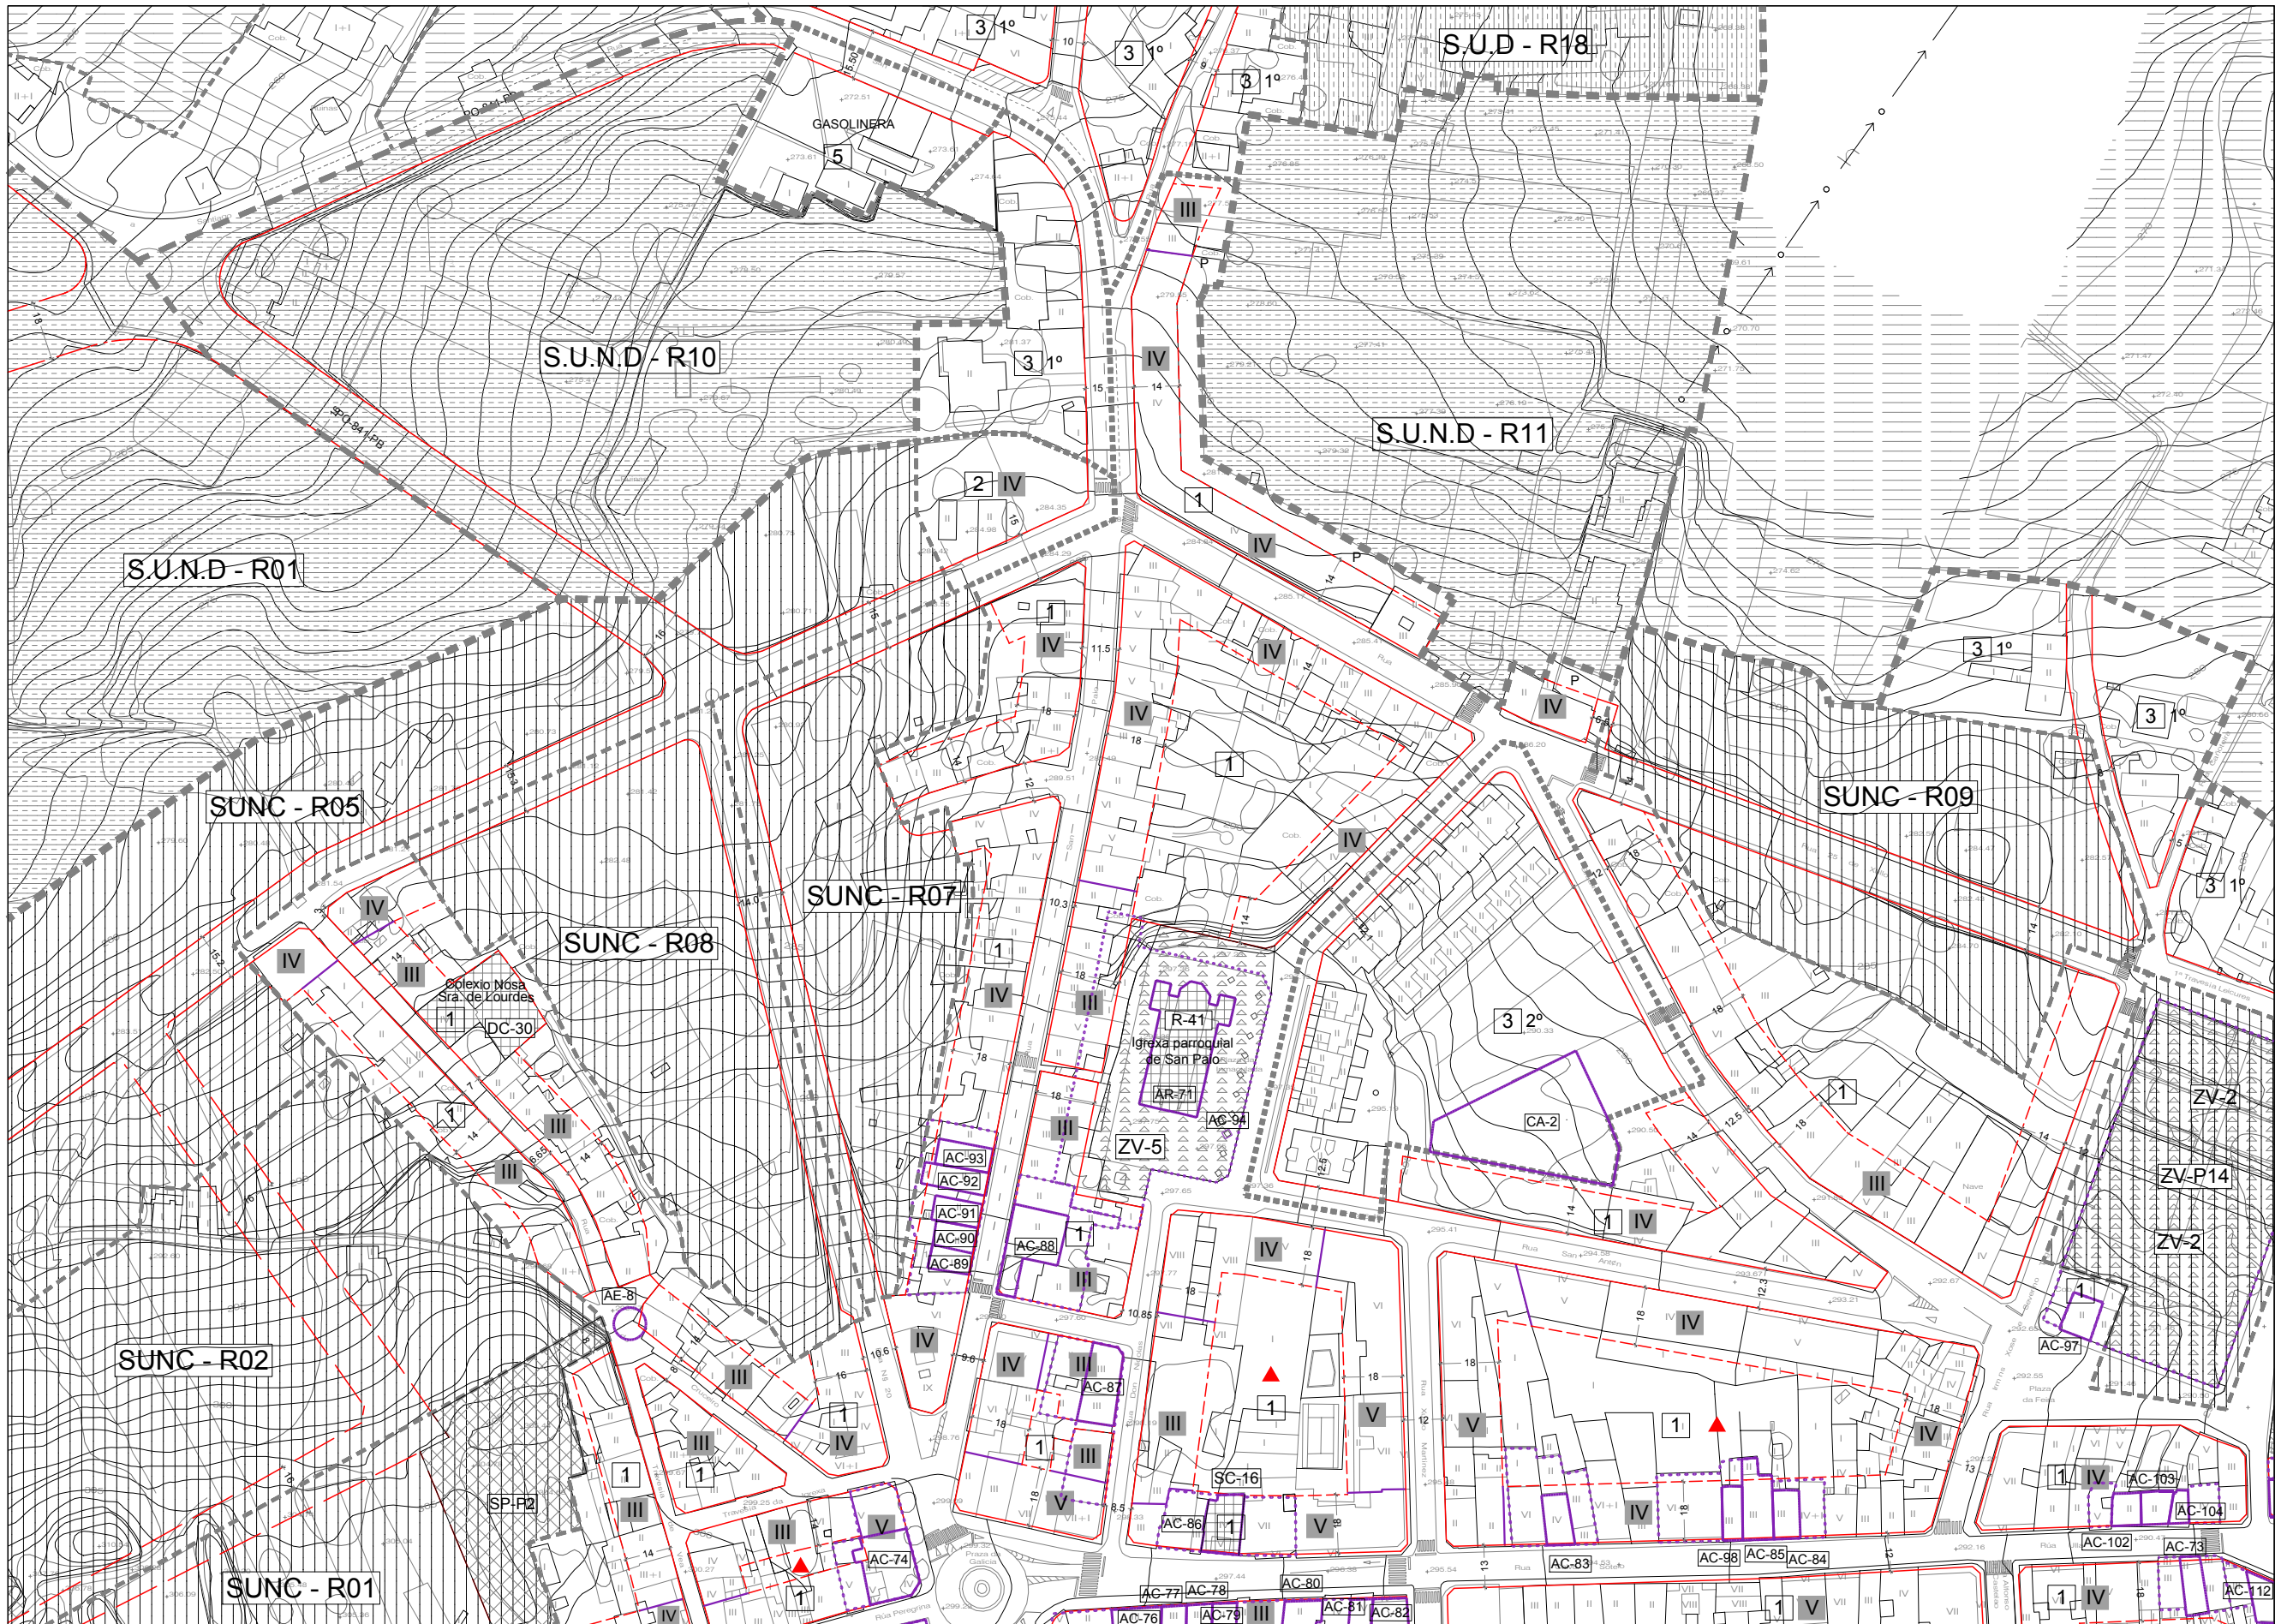

- LÍMITE DO SOLO URBANO
- LÍMITE DO SOLO DE NÚCLEO RURAL
- SOLOS RÚSTICOS DE PROTECCIÓN (VER PLANOS DE CLASIFICACIÓN DO SOLO)
- LÍMITE DE ORDENANZA
- LÍMITE GRAO DA ORDENANZA
- 4 2º ORDENANZA E GRAO
- ALIÑACIÓN EXTERIOR
- ALIÑACIÓN INTERIOR
- VIARIO PROPOSTO
- NORMALIZACIÓN DE PREDIOS
- SOLO URBANO NON CONSOLIDADO
- SUNC - R01 SOLO URBANO NON CONSOLIDADO - USO CARACTERÍSTICO
- SOLO URBANIZABLE DELIMITADO
- SOLO URBANIZABLE NON DELIMITADO
- S.U.D - R01 SOLO URBANIZABLE DELIMITADO - USO CARACTERÍSTICO
- S.U.N.D - R01 SOLO URBANIZABLE NON DELIMITADO - USO CARACTERÍSTICO
- SISTEMA XERAL DE ESPACIOS LIBRES E ZONAS VERDES
- SISTEMAS LOCAIS DE ESPACIOS LIBRES E ZONAS VERDES
- SISTEMA XERAL DE EQUIPAMENTOS
- EQUIPAMENTOS LOCAIS
- AD ADMINISTRATIVO D DEPORTIVO
- SC SOCIO-CULTURAL SP SERVICIOS PUBLICOS
- S SANITARIO DC DOCENTE
- A ASISTENCIAL R RELIXIOSO
- C CEMITERIO
- SX - INF SISTEMA XERAL DE INFRAESTRUTURAS
- COMUNICACIÓN E TRANSPORTE
- SXAP S.X. AEROPORTUARIO SXE S.X. REDE ELECTRICA
- SXF S.X. FERROVIARIO SXA S.X. ABASTECIMENTO
- SXS S.X. SANEAMENTO E DEPURACIÓN
- LÍÑA LÍMITE DE EDIFICACIÓN

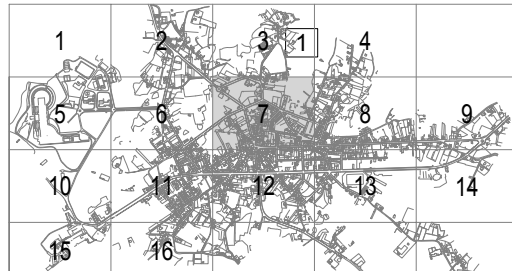

Concello de Tiro													
1	2	3	4	5	6	7	8	9	10	11	12	13	14
15	16	17	18	19	20	21	22	23	24	25	26	27	28
29	30	31	32	33	34	35	36	37	38	39	40	41	42
43	44	45	46	47	48	49	50	51	52	53	54	55	56



PATRIMONIO ARQUEOLÓXICO	PATRIMONIO CULTURAL
ÁREAS DE CAUTELA	AC-1 ELEMENTO CATALOGADO
PROTECCIÓN INTEGRAL	ÁREA DE PROTECCIÓN DOS ELEMENTOS DE PATRIMONIO
GA36009005 CÓDIGOS XACEMENTOS	28H HORREO CATALOGADO

- ORDENANZA 1 DE EDIFICACIÓN EN MEDIANEIRA
- ORDENANZA 2 DE EDIFICACIÓN EN BLOQUE ABERTO
- ORDENANZA 3 DE EDIFICACIÓN UNIFAMILIAR
- ORDENANZA 4 DE EDIFICACIÓN INDUSTRIAL
- ORDENANZA 5 DE EDIFICACIÓN TERCIARIA
- ORDENANZA 6 DOTACIONAL
- ORDENANZA 7 DO SOLO INDUSTRIAL LIDL
- ORDENANZA 8 DO SOLO INDUSTRIAL MARIA MARTINEZ
- ORDENANZA 9 DO SOLO INDUSTRIAL TOEDO LESTE
- ORDENANZA 10 DO SOLO INDUSTRIAL TOEDO OESTE
- ▲ OCUPACIÓN EN P. SEMISOTO E BAIXA

CONCELLO DA ESTRADA

PLAN XERAL DE ORDENACION MUNICIPAL

FECHA
XULLO 2013

DOCUMENTO
DOCUMENTO REFUNDIDO PARA APROBACIÓN DEFINITIVA SEGUNDO A ORDE DO 3 DE XUÑO DE 2013

PLANO Nº
S2-07

ESCALA GRAFICA
0 5 10 20 30 40

EQUIPO REDACTOR
VISIER ARQUITECTOS, SLP

ESCALA
1:2000