


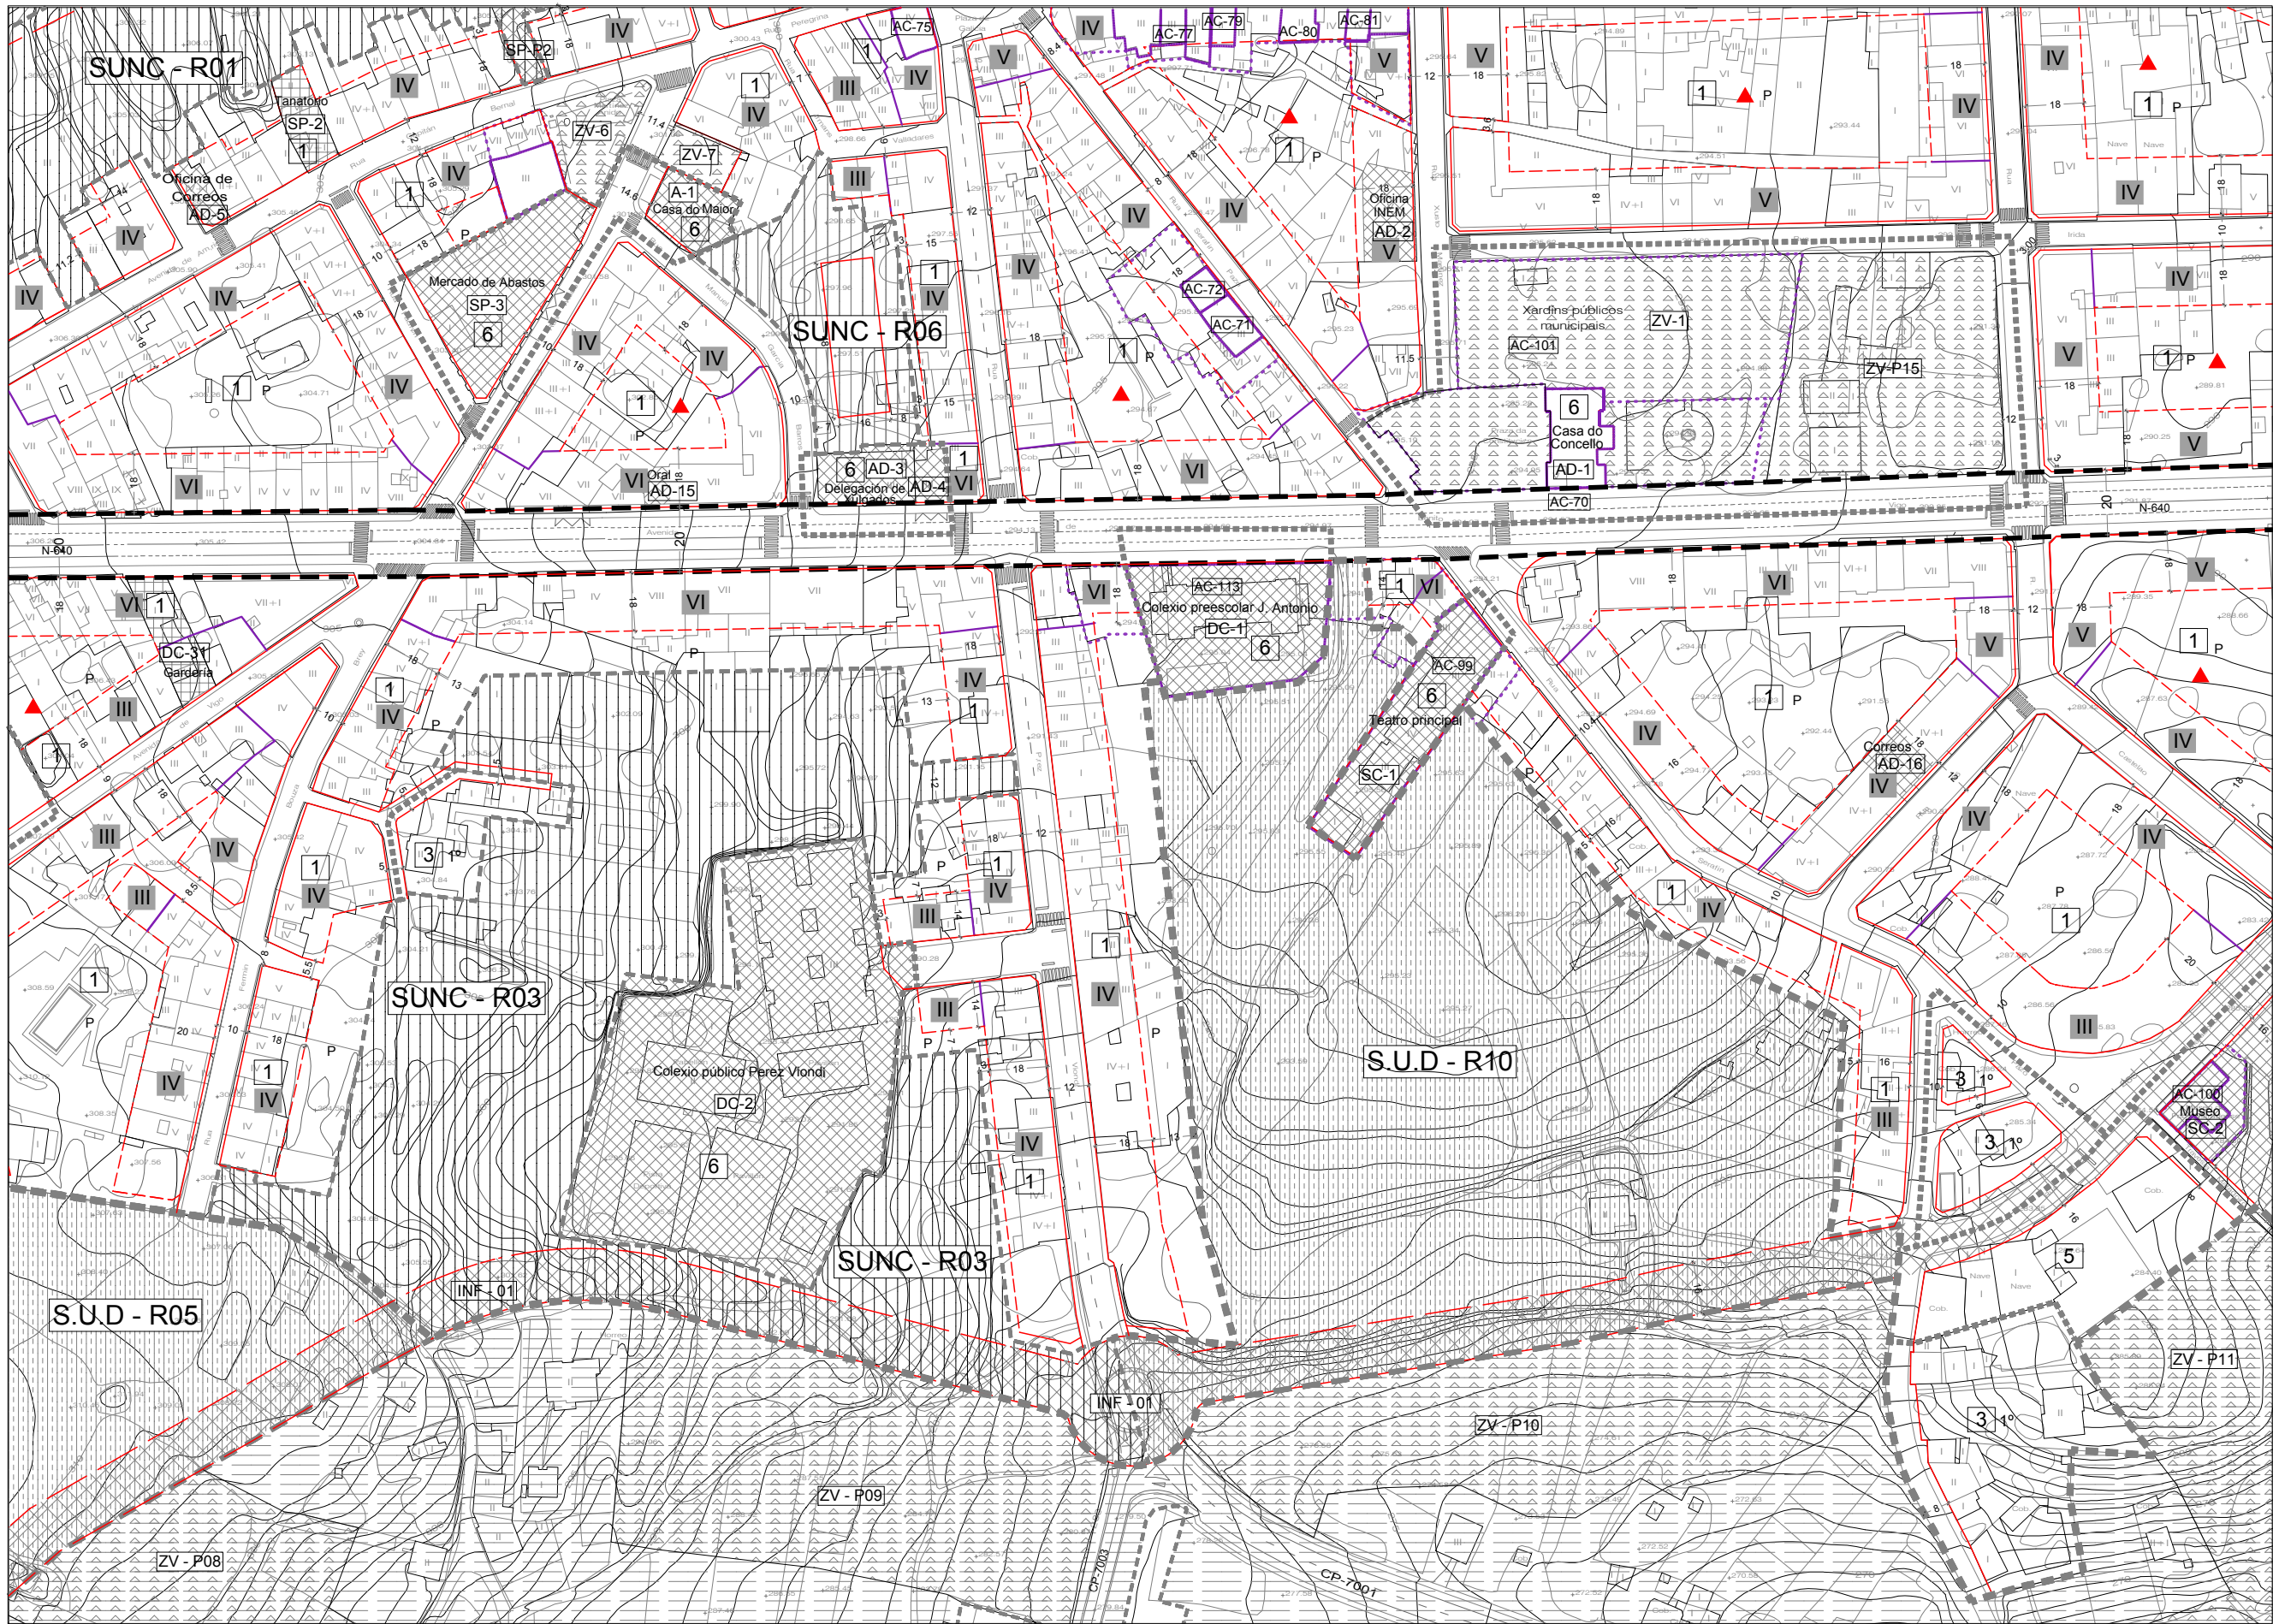

--- LÍMITE DO SOLO URBANO
--- LÍMITE DO SOLO DE NÚCLEO RURAL
--- SOLOS RÚSTICOS DE PROTECCIÓN (VER PLANOS DE CLASIFICACIÓN DO SOLO)
--- LÍMITE DE ORDENANZA
--- LÍMITE GRAO DA ORDENANZA

4 2º ORDENANZA E GRAO

--- ALIACIÓN EXTERIOR
--- ALIACIÓN INTERIOR
--- VIARIO PROPOSTO

--- NORMALIZACIÓN DE PREDIOS
--- SOLO URBANO NON CONSOLIDADO

SUNC - R01 SOLO URBANO NON CONSOLIDADO - USO CARACTERÍSTICO
SOLO URBANIZABLE DELIMITADO
SOLO URBANIZABLE NON DELIMITADO

S.U.D - R01 SOLO URBANIZABLE DELIMITADO - USO CARACTERÍSTICO
S.U.N.D - R01 SOLO URBANIZABLE NON DELIMITADO - USO CARACTERÍSTICO

--- SISTEMA XERAL DE ESPACIOS LIBRES E ZONAS VERDES
--- SISTEMAS LOCAIS DE ESPACIOS LIBRES E ZONAS VERDES
--- SISTEMA XERAL DE EQUIPAMENTOS
--- EQUIPAMENTOS LOCAIS

AD ADMINISTRATIVO D DEPORTIVO
SC SOCIO-CULTURAL SP SERVICIOS PUBLICOS
S SANITARIO DC DOCENTE
A ASISTENCIAL R RELIXIOSO
C CEMITERIO

SX - INF SISTEMA XERAL DE INFRAESTRUTURAS

COMUNICACIÓN E TRANSPORTE
SXAP S.X. AEROPORTUARIO
SXF S.X. FERROVIARIO

SERVICIOS E INFRAESTRUTURAS
SXE S.X. REDE ELECTRICA
SXA S.X. ABASTECIMENTO
SXS S.X. SANEAMENTO E DEPURACIÓN

--- LÍMITE DE EDIFICACIÓN



Concello de Tiro													
1	2	3	4	5	6	7	8	9	10	11	12	13	14
15	16	17	18	19	20	21	22	23	24	25	26	27	28
29	30	31	32	33	34	35	36	37	38	39	40	41	42
43	44	45	46	47	48	49	50	51	52	53	54	55	56



PATRIMONIO ARQUEOLÓXICO

--- ÁREAS DE CAUTELA
--- PROTECCIÓN INTEGRAL

GA36009005 CÓDIGOS XACEMENTOS

PATRIMONIO CULTURAL

AC-1 ELEMENTO CATALOGADO
--- ÁREA DE PROTECCIÓN DOS ELEMENTOS DE PATRIMONIO
28H HORREO CATALOGADO

- ORDENANZA 1 DE EDIFICACIÓN EN MEDIANEIRA
ORDENANZA 2 DE EDIFICACIÓN EN BLOQUE ABERTO
ORDENANZA 3 DE EDIFICACIÓN UNIFAMILIAR
ORDENANZA 4 DE EDIFICACIÓN INDUSTRIAL
ORDENANZA 5 DE EDIFICACIÓN TERCIARIA
ORDENANZA 6 DOTACIONAL
ORDENANZA 7 DO SOLO INDUSTRIAL LIDL
ORDENANZA 8 DO SOLO INDUSTRIAL MARIA MARTINEZ
ORDENANZA 9 DO SOLO INDUSTRIAL TOEDO LESTE
ORDENANZA 10 DO SOLO INDUSTRIAL TOEDO OESTE
- ▲ OCUPACIÓN EN P. SEMISOTO E BAIXA

CONCELLO DA ESTRADA
PLAN XERAL DE ORDENACION MUNICIPAL

FECHA XULLO 2013
DOCUMENTO REFUNDIDO PARA APROBACIÓN DEFINITIVA SEGUNDO A ORDE DO 3 DE XUÑO DE 2013
PLANO Nº S2-12

SERIE 2
CUALIFICACIÓN DO SOLO URBANO
ESCALA 1:2000

ESCALA GRAFICA 0 5 10 20 30 40
EQUIPO REDACTOR VISIER ARQUITECTOS, SLP