



E / 1 : 2.000

NÚCLEO Nº 01 : A ABELEIRA



CLASIFICACIÓN DO SOLO		SOLO RÚSTICO DE PROTECCIÓN DO PATRIMONIO		SISTEMAS XERAIS(SX) E LOCAIS(SL)		EDIFICACIÓNS					
	SOLO DE NÚCLEO HISTÓRICO-TRADICIONAL		ZONAS VERDES		ELEMENTO CATALOGADO (ARQUITECTÓNICO)		ÁREA DE PROTECCIÓN DE PATRIMONIO		ESPACIOS LIBRES E ZONAS VERDES		VIVENDAS TRADICIONAIS
	SOLO DE NÚCLEO COMÚN		EQUIPAMENTOS						EQUIPAMENTOS:		VIVENDAS NON TRADICIONAIS
	SOLO RÚSTICO DE PROTECCIÓN DE INFRAESTRUCTURAS		Nº DE IDENTIFICACIÓN DO NÚCLEO								VIVENDAS TRADICIONAIS EN RUINAS
			ALIÑACIÓN CONSOLIDADA		ELEMENTO CATALOGADO (ARQUEOLÓXICO)		ÁREA DE PROTECCIÓN ARQUEOLÓXICA				VIVENDAS NON TRADICIONAIS EN RUINAS
			ALIÑACIÓN								CONSTRUCCIÓNS COMPLEMENTARIAS TRADICIONAIS
					CAMIÑO DE SANTIAGO				LIÑA MEDIA TENSIÓN		CONSTRUCCIÓNS COMPLEMENTARIAS NON TRADICIONAIS
									LIÑA ALTA TENSIÓN		

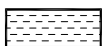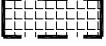

CLASIFICACIÓN DO SOLO		SOLO RÚSTICO DE PROTECCIÓN DO PATRIMONIO		SISTEMAS XERAIS(SX) E LOCAIS(SL)		EDIFICACIÓNS	
	SOLO DE NÚCLEO HISTÓRICO-TRADICIONAL		ZONAS VERDES		ESPACIOS LIBRES E ZONAS VERDES		VIVENDAS TRADICIONAIS
	SOLO DE NÚCLEO COMÚN		EQUIPAMENTOS		EQUIPAMENTOS:		VIVENDAS NON TRADICIONAIS
	SOLO RÚSTICO DE PROTECCIÓN DE INFRAESTRUCTURAS		Nº DE IDENTIFICACIÓN DO NÚCLEO	AD ADMINISTRATIVO	D DEPORTIVO		VIVENDAS TRADICIONAIS EN RUINAS
			ALIÑACIÓN CONSOLIDADA	SC SOCIO-CULTURAL	DC DOCENTE		VIVENDAS NON TRADICIONAIS EN RUINAS
			ALIÑACIÓN	R RELIXIOSO	A ASISTENCIAL		CONSTRUCCIÓNS COMPLEMENTARIAS TRADICIONAIS
			CAMIÑO DE SANTIAGO		LIÑA MEDIA TENSIÓN		CONSTRUCCIÓNS COMPLEMENTARIAS NON TRADICIONAIS
			ELEMENTO CATALOGADO (ARQUITECTÓNICO)		ÁREA DE PROTECCIÓN DE PATRIMONIO		
			ELEMENTO CATALOGADO (ARQUEOLÓXICO)		ÁREA DE PROTECCIÓN ARQUEOLÓXICA		

E / 1 : 2.000

NÚCLEO N° 03 : OUTEIRIÑO


[illegible]








CLASIFICACIÓN DO SOLO		SOLO RÚSTICO DE PROTECCIÓN DO PATRIMONIO		SISTEMAS XERAIS(SX) E LOCAIS(SL)		EDIFICACIÓNS	
	SOLO DE NÚCLEO HISTÓRICO-TRADICIONAL		ZONAS VERDES		ESPACIOS LIBRES E ZONAS VERDES		VIVENDAS TRADICIONAIS
	SOLO DE NÚCLEO COMÚN		EQUIPAMENTOS		EQUIPAMENTOS:		VIVENDAS NON TRADICIONAIS
	SOLO RÚSTICO DE PROTECCIÓN DE INFRAESTRUTURAS		Nº DE IDENTIFICACIÓN DO NÚCLEO	AD ADMINISTRATIVO	D DEPORTIVO		VIVENDAS TRADICIONAIS EN RUINAS
			ALIÑACIÓN CONSOLIDADA	SC SOCIO-CULTURAL	DC DOCENTE		VIVENDAS NON TRADICIONAIS EN RUINAS
			ALIÑACIÓN	R RELIXIOSO	A ASISTENCIAL		CONSTRUCCIÓNS COMPLEMENTARIAS TRADICIONAIS
			CAMIÑO DE SANTIAGO		LIÑA MEDIA TENSIÓN		CONSTRUCCIÓNS COMPLEMENTARIAS NON TRADICIONAIS
			ELEMENTO CATALOGADO (ARQUITECTÓNICO)		ÁREA DE PROTECCIÓN DE PATRIMONIO		
			ELEMENTO CATALOGADO (ARQUEOLÓXICO)		ÁREA DE PROTECCIÓN ARQUEOLÓXICA		







CLASIFICACIÓN DO SOLO		SOLO RÚSTICO DE PROTECCIÓN DO PATRIMONIO		SISTEMAS XERAIS(SX) E LOCAIS(SL)		EDIFICACIÓNS	
	SOLO DE NÚCLEO HISTÓRICO-TRADICIONAL		ZONAS VERDES		ESPACIOS LIBRES E ZONAS VERDES		VIVENDAS TRADICIONAIS
	SOLO DE NÚCLEO COMÚN		EQUIPAMENTOS		EQUIPAMENTOS:		VIVENDAS NON TRADICIONAIS
	SOLO RÚSTICO DE PROTECCIÓN DE INFRAESTRUCTURAS		Nº DE IDENTIFICACIÓN DO NÚCLEO	AD ADMINISTRATIVO	D DEPORTIVO		VIVENDAS TRADICIONAIS EN RUINAS
			ALIÑACIÓN CONSOLIDADA	C CEMENTERIOS	S SANITARIO		VIVENDAS NON TRADICIONAIS EN RUINAS
			ALIÑACIÓN	SC SOCIO-CULTURAL	DC DOCENTE		CONSTRUCCIÓNS COMPLEMENTARIAS TRADICIONAIS
			CAMIÑO DE SANTIAGO	R RELIXIOSO	A ASISTENCIAL		CONSTRUCCIÓNS COMPLEMENTARIAS NON TRADICIONAIS
			ELEMENTO CATALOGADO (ARQUITECTÓNICO)				
			ELEMENTO CATALOGADO (ARQUEOLÓXICO)				
			ÁREA DE PROTECCIÓN DE PATRIMONIO				
			ÁREA DE PROTECCIÓN ARQUEOLÓXICA				

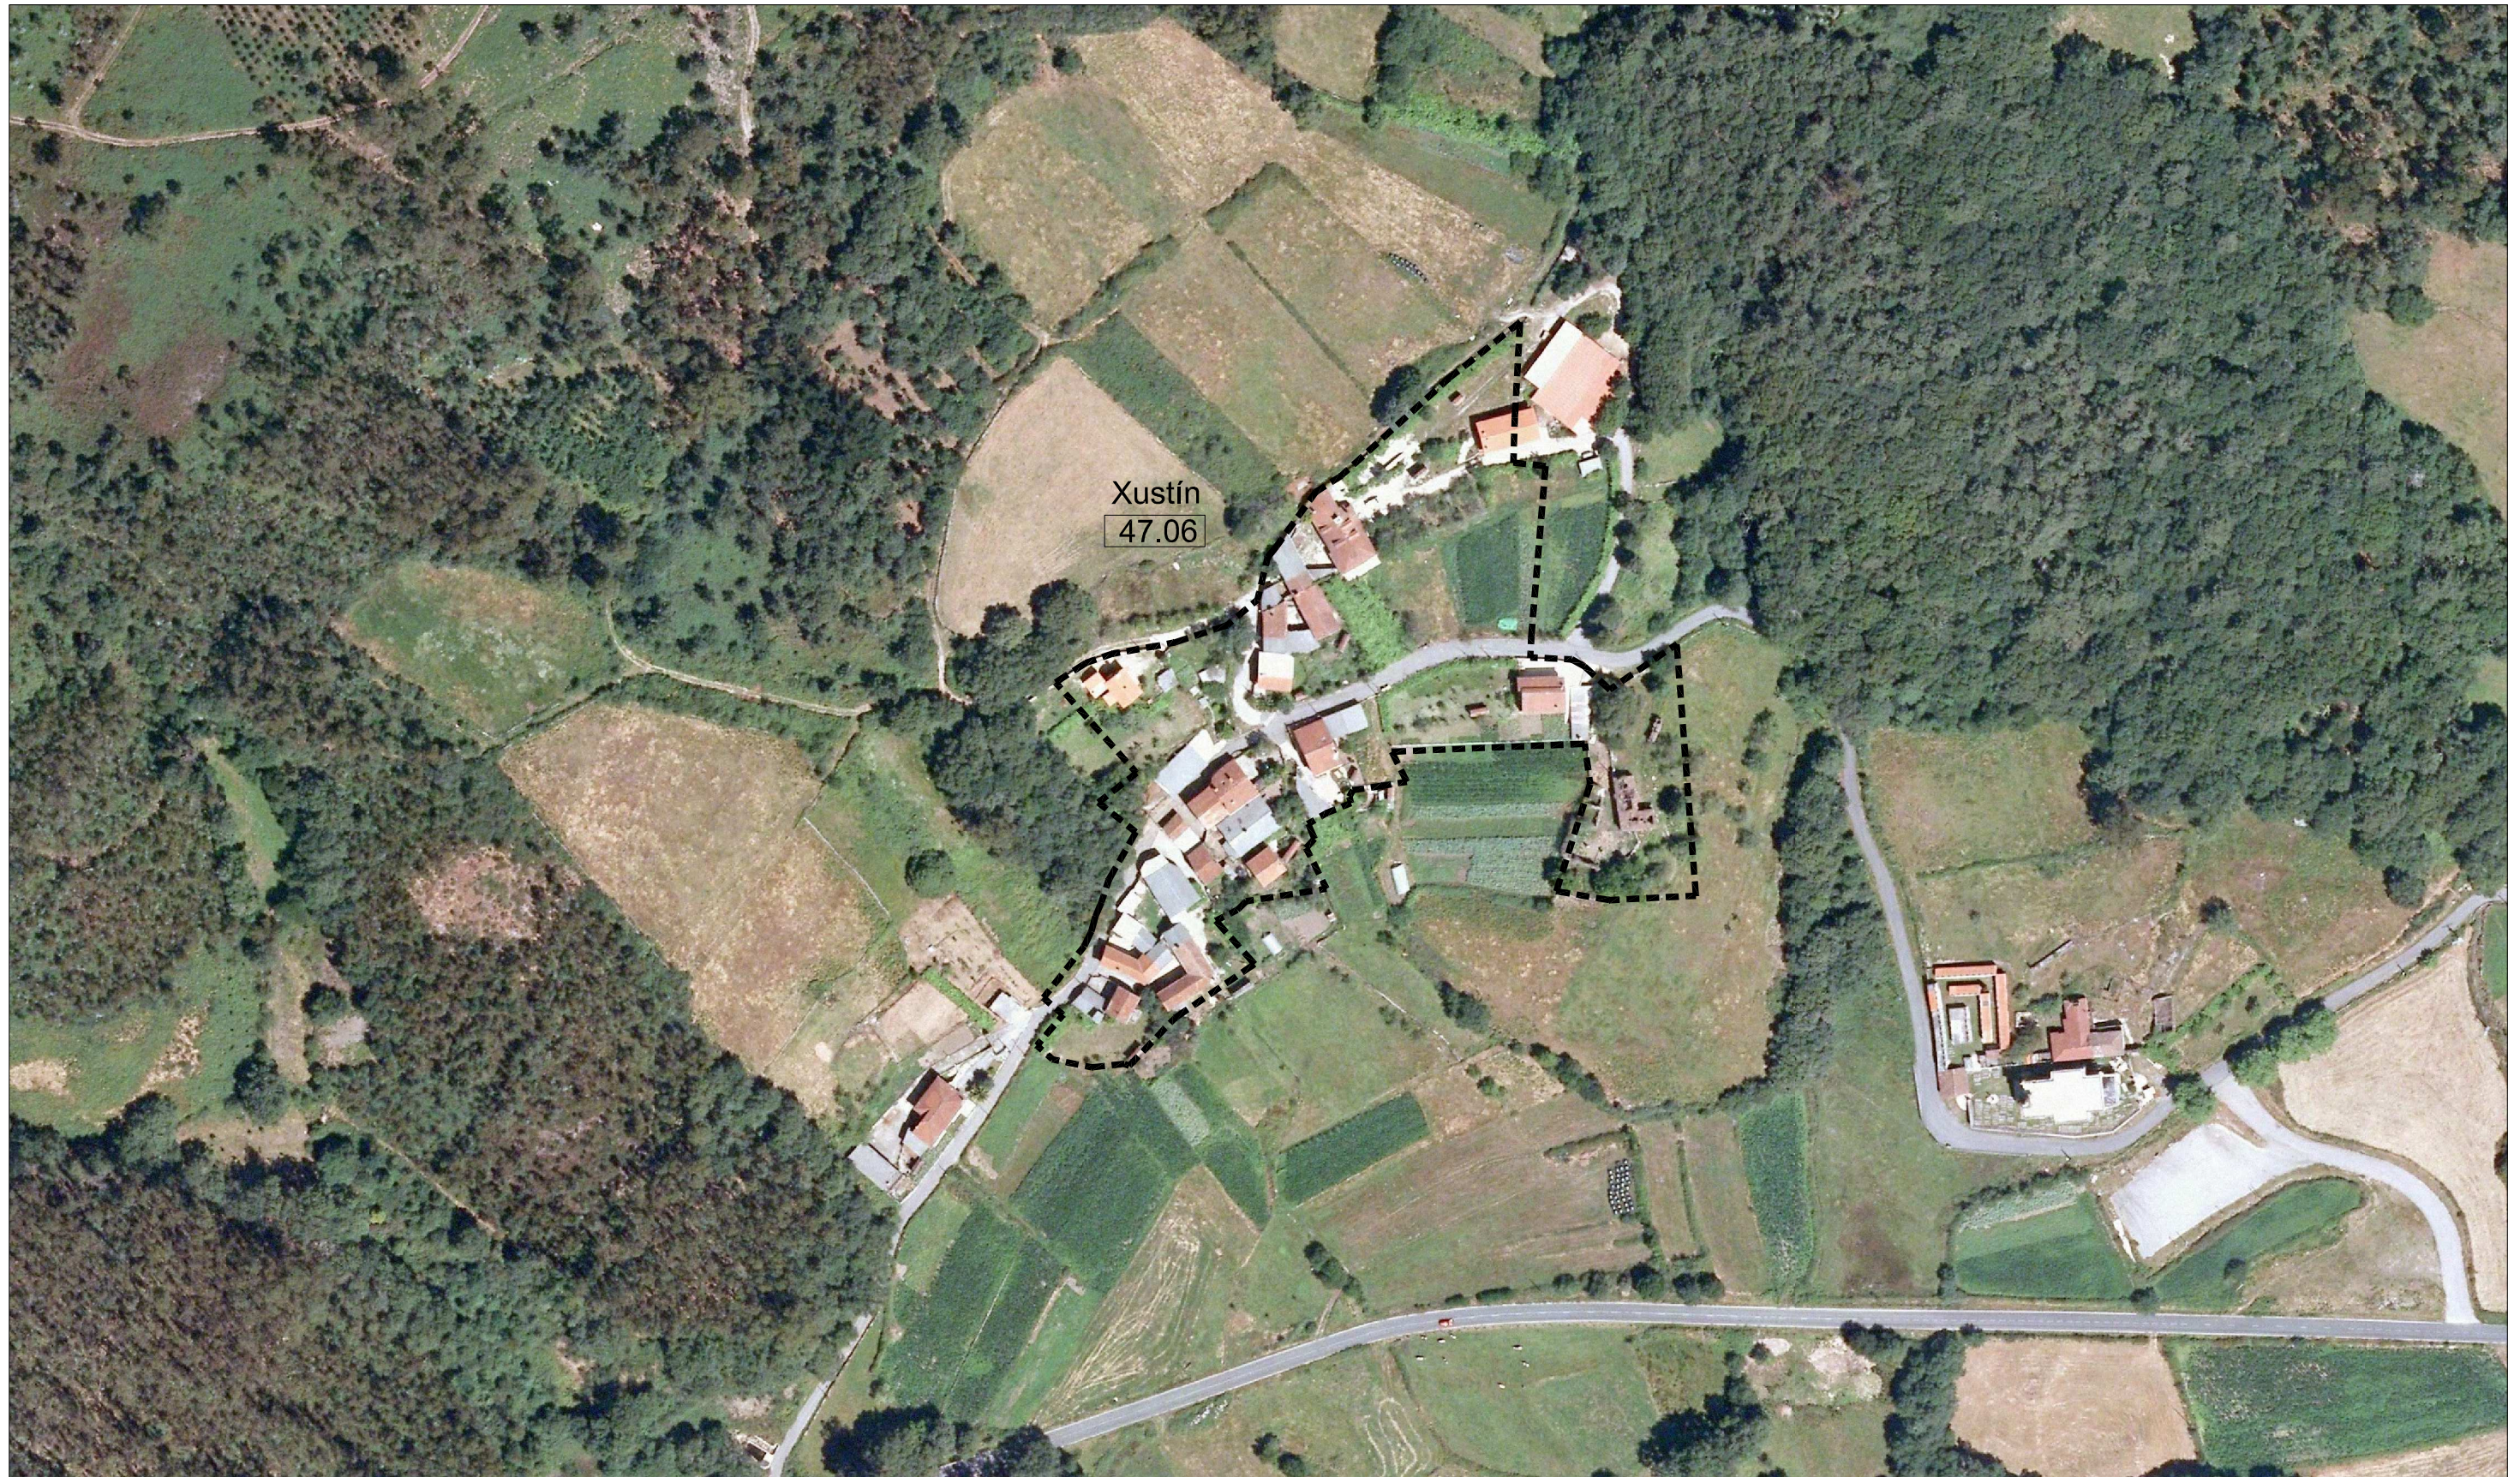


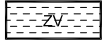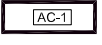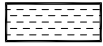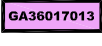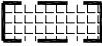CLASIFICACIÓN DO SOLO		SOLO RÚSTICO DE PROTECCIÓN DO PATRIMONIO		SISTEMAS XERAIS(SX) E LOCAIS(SL)		EDIFICACIÓNS	
 SOLO DE NÚCLEO HISTÓRICO-TRADICIONAL	 ZONAS VERDES	PATRIMONIO ARQUITECTÓNICO – ETNOGRÁFICO		 ESPACIOS LIBRES E ZONAS VERDES		 VIVENDAS TRADICIONAIS	
 SOLO DE NÚCLEO COMÚN	 EQUIPAMENTOS	 ELEMENTO CATALOGADO (ARQUITECTÓNICO)	 ÁREA DE PROTECCIÓN DE PATRIMONIO	 EQUIPAMENTOS:		 VIVENDAS TRADICIONAIS EN RUINAS	
 SOLO RÚSTICO DE PROTECCIÓN DE INFRAESTRUCTURAS	 N° DE IDENTIFICACIÓN DO NÚCLEO	SOLO RÚSTICO DE PROTECCIÓN DO PATRIMONIO		AD ADMINISTRATIVO D DEPORTIVO C CEMENTERIOS S SANITARIO	SP SERVICIOS	 CONSTRUCCIÓNS COMPLEMENTARIAS TRADICIONAIS	
	 ALIÑACIÓN CONSOLIDADA	 ELEMENTO CATALOGADO (ARQUEOLÓXICO)	 ÁREA DE PROTECCIÓN ARQUEOLÓXICA	SC SOCIO-CULTURAL DC DOCENTE R RELIXIOSO A ASISTENCIAL		 VIVENDAS NON TRADICIONAIS EN RUINAS	
	 ALIÑACIÓN	 CAMIÑO DE SANTIAGO		 LIÑA MEDIA TENSIÓN	 LIÑA ALTA TENSIÓN	 CONSTRUCCIÓNS COMPLEMENTARIAS NON TRADICIONAIS	

  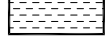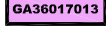

CLASIFICACIÓN DO SOLO				SOLO RÚSTICO DE PROTECCIÓN DO PATRIMONIO				SISTEMAS XERAIS(SX) E LOCAIS(SL)				EDIFICACIÓNS			
				PATRIMONIO ARQUITECTÓNICO – ETNOGRÁFICO											
	SOLO DE NÚCLEO HISTÓRICO-TRADICIONAL		ZONAS VERDES		ELEMENTO CATALOGADO (ARQUITECTÓNICO)		ÁREA DE PROTECCIÓN DE PATRIMONIO		ESPACIOS LIBRES E ZONAS VERDES	 VIVENDAS TRADICIONAIS					
	SOLO DE NÚCLEO COMÚN		EQUIPAMENTOS	SOLO RÚSTICO DE PROTECCIÓN DO PATRIMONIO					EQUIPAMENTOS:	 VIVENDAS NON TRADICIONAIS					
	SOLO RÚSTICO DE PROTECCIÓN DE INFRAESTRUCTURAS		Nº DE IDENTIFICACIÓN DO NÚCLEO	PATRIMONIO ARQUEOLÓXICO				SP SERVICIOS							
			ALIÑACIÓN CONSOLIDADA		ELEMENTO CATALOGADO (ARQUEOLÓXICO)		ÁREA DE PROTECCIÓN ARQUEOLÓXICA	AD ADMINISTRATIVO	D DEPORTIVO	C CEMENTERIOS	S SANITARIO	 VIVENDAS TRADICIONAIS EN RUINAS			
			ALIÑACIÓN					SC SOCIO-CULTURAL	DC DOCENTE	R RELIXIOSO	A ASISTENCIAL	 VIVENDAS NON TRADICIONAIS EN RUINAS			
				 CAMIÑO DE SANTIAGO								 CONSTRUCCIÓNS COMPLEMENTARIAS TRADICIONAIS			
								 LIÑA MEDIA TENSIÓN				 LIÑA ALTA TENSIÓN			
												 CONSTRUCCIÓNS COMPLEMENTARIAS NON TRADICIONAIS			

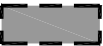

CLASIFICACIÓN DO SOLO		SOLO RÚSTICO DE PROTECCIÓN DO PATRIMONIO		SISTEMAS XERAIS(SX) E LOCAIS(SL)		EDIFICACIÓNS	
	SOLO DE NÚCLEO HISTÓRICO-TRADICIONAL		ZONAS VERDES		ESPACIOS LIBRES E ZONAS VERDES		VIVENDAS TRADICIONAIS
	SOLO DE NÚCLEO COMÚN		EQUIPAMENTOS		EQUIPAMENTOS:		VIVENDAS NON TRADICIONAIS
	SOLO RÚSTICO DE PROTECCIÓN DE INFRAESTRUCTURAS		Nº DE IDENTIFICACIÓN DO NÚCLEO	AD ADMINISTRATIVO	D DEPORTIVO		VIVENDAS TRADICIONAIS EN RUINAS
			ALIÑACIÓN CONSOLIDADA	C CEMENTERIOS	S SANITARIO		VIVENDAS NON TRADICIONAIS EN RUINAS
			ALIÑACIÓN	SC SOCIO-CULTURAL	DC DOCENTE		CONSTRUCCIÓNS COMPLEMENTARIAS TRADICIONAIS
				R RELIXIOSO	A ASISTENCIAL		CONSTRUCCIÓNS COMPLEMENTARIAS NON TRADICIONAIS
			CAMIÑO DE SANTIAGO		LIÑA MEDIA TENSIÓN		LIÑA ALTA TENSIÓN



CLASIFICACIÓN DO SOLO		SOLO RÚSTICO DE PROTECCIÓN DO PATRIMONIO		SISTEMAS XERAIS(SX) E LOCAIS(SL)		EDIFICACIÓNS	
	SOLO DE NÚCLEO HISTÓRICO-TRADICIONAL		ZONAS VERDES		ESPACIOS LIBRES E ZONAS VERDES		VIVENDAS TRADICIONAIS
	SOLO DE NÚCLEO COMÚN		EQUIPAMENTOS		EQUIPAMENTOS:		VIVENDAS NON TRADICIONAIS
	SOLO RÚSTICO DE PROTECCIÓN DE INFRAESTRUCTURAS		Nº DE IDENTIFICACIÓN DO NÚCLEO	AD ADMINISTRATIVO	D DEPORTIVO		VIVENDAS TRADICIONAIS EN RUINAS
			ALIÑACIÓN CONSOLIDADA	C CEMENTERIOS	S SANITARIO		VIVENDAS NON TRADICIONAIS EN RUINAS
			ALIÑACIÓN	SC SOCIO-CULTURAL	DC DOCENTE		CONSTRUCCIÓNS COMPLEMENTARIAS TRADICIONAIS
				R RELIXIOSO	A ASISTENCIAL		CONSTRUCCIÓNS COMPLEMENTARIAS NON TRADICIONAIS
			ELEMENTO CATALOGADO (ARQUEOLÓXICO)				
			ÁREA DE PROTECCIÓN ARQUEOLÓXICA				
			CAMIÑO DE SANTIAGO		LIÑA MEDIA TENSIÓN		LIÑA ALTA TENSIÓN

