


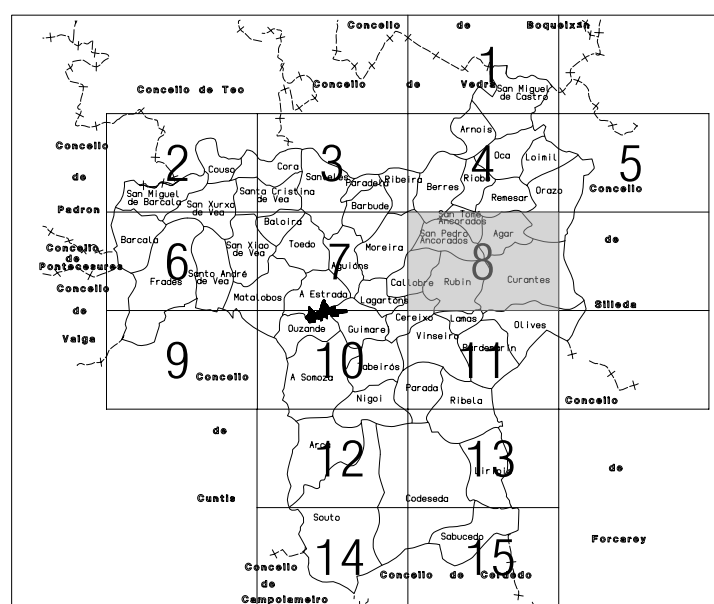

SIGNOS CONVENCIONAIS	
	Estrada Filo quilométrico
	Camiño
	F.C. Ancho normal via única
	F.C. Via estreita única
	Línea eléctrica alta tensión
	Línea eléctrica media tensión
	Murto, parede ou tapia
	Edificio público ou singular
	Edificio privado
	Depósito Elevado - Murto de vento
	Punto Importante
	Vertice xeodésico 1º orde e inferior
	Vertice topográfico-P. de apoio
	Límite de provincia
	Límite de concello
	Invernadero
	Rio Alameda
	Canle
	Rego
	Presa
	Monumento Fonte-Pozo
	Picadura Estación Transformador
	Torre metéorolóxica-Ponte
	Curvas de nivel-Costas
	Curvas de depresión
	Límite do Dominio Público Marítimo - Terrestre
	Límite de parcela
	Monte (Polo-Termo de Cultivo)
	Masa de árbores

LEENDA SANEAMENTO

	Canalización
	Canalización en proxecto
	Sentido de circulación das augas residuais
	Pozo de rexistro
	Sumidoiro
	EDAR

LENDABABASTECIMENTO

- Conducción abastecemento
- Oleoducto
- Nova conducción Abastecemento

LENDAL	
	Línea de MT
	Línea de AT
	Línea Telefónica
	Línea Oleoducto



CONCELLO DA ESTRADA

PLAN XERAL DE ORDENACION MUNICIPAL

DATA
XULLO 2013

DOCUMENTO
DOCUMENTO REFUNDIDO PARA APROBACIÓN DEFINITIVA SEGUNDO A ORDE DO 3 DE XUÑO DE 2013

SERIE I
INFRAESTRUTURAS
ABASTECIMENTO, SANEAMENTO, ELECTRICIDADE AT/MT E TELEFONIA

PLANO Nº
I-08

ESCALA
1:10.000

ESCALA GRAFICA
0 25 50 100 150 200

EQUIPO REDACTOR
VISIER ARQUITECTOS, SLP

