
 


E / 1 : 2.000


NÚCLEO N° 01 : ADOUFE

 

CLASIFICACIÓN DO SOLO		SOLO RÚSTICO DE PROTECCIÓN DO PATRIMONIO PATRIMONIO ARQUITECTÓNICO – ETNOGRÁFICO		SISTEMAS XERAIS(SX) E LOCAIS(SL)		EDIFICACIÓNS			
	SOLO DE NÚCLEO HISTÓRICO-TRADICIONAL		ZONAS VERDES		ELEMENTO CATALOGADO (ARQUITECTÓNICO)		ÁREA DE PROTECCIÓN DE PATRIMONIO		VIVENDAS TRADICIONAIS
	SOLO DE NÚCLEO COMÚN		EQUIPAMENTOS						VIVENDAS NON TRADICIONAIS
	SOLO RÚSTICO DE PROTECCIÓN DE INFRAESTRUCTURAS	1	Nº DE IDENTIFICACIÓN DO NÚCLEO	SOLO RÚSTICO DE PROTECCIÓN DO PATRIMONIO PATRIMONIO ARQUEOLÓXICO					VIVENDAS TRADICIONAIS EN RUINAS
			ALIANCIÓN CONSOLIDADA		ELEMENTO CATALOGADO (ARQUEOLÓXICO)		ÁREA DE PROTECCIÓN ARQUEOLÓXICA		VIVENDAS NON TRADICIONAIS EN RUINAS
			ALIANCIÓN						CONSTRUCCIÓNS COMPLEMENTARIAS TRADICIONAIS
					CAMIÑO DE SANTIAGO				CONSTRUCCIÓNS COMPLEMENTARIAS NON TRADICIONAIS
							ESPACIOS LIBRES E ZONAS VERDES		
							EQUIPAMENTOS:		
									SP SERVICIOS
						AD ADMINISTRATIVO	D DEPORTIVO	C CEMENTERIOS	S SANITARIO
						SC SOCIO-CULTURAL	DC DOCENTE	R RELIXIOSO	A ASISTENCIAL
							LIÑA MEDIA TENSIÓN		LIÑA ALTA TENSIÓN

E / 1 : 2.000

NÚCLEO N° 02 : SAN MIGUEL

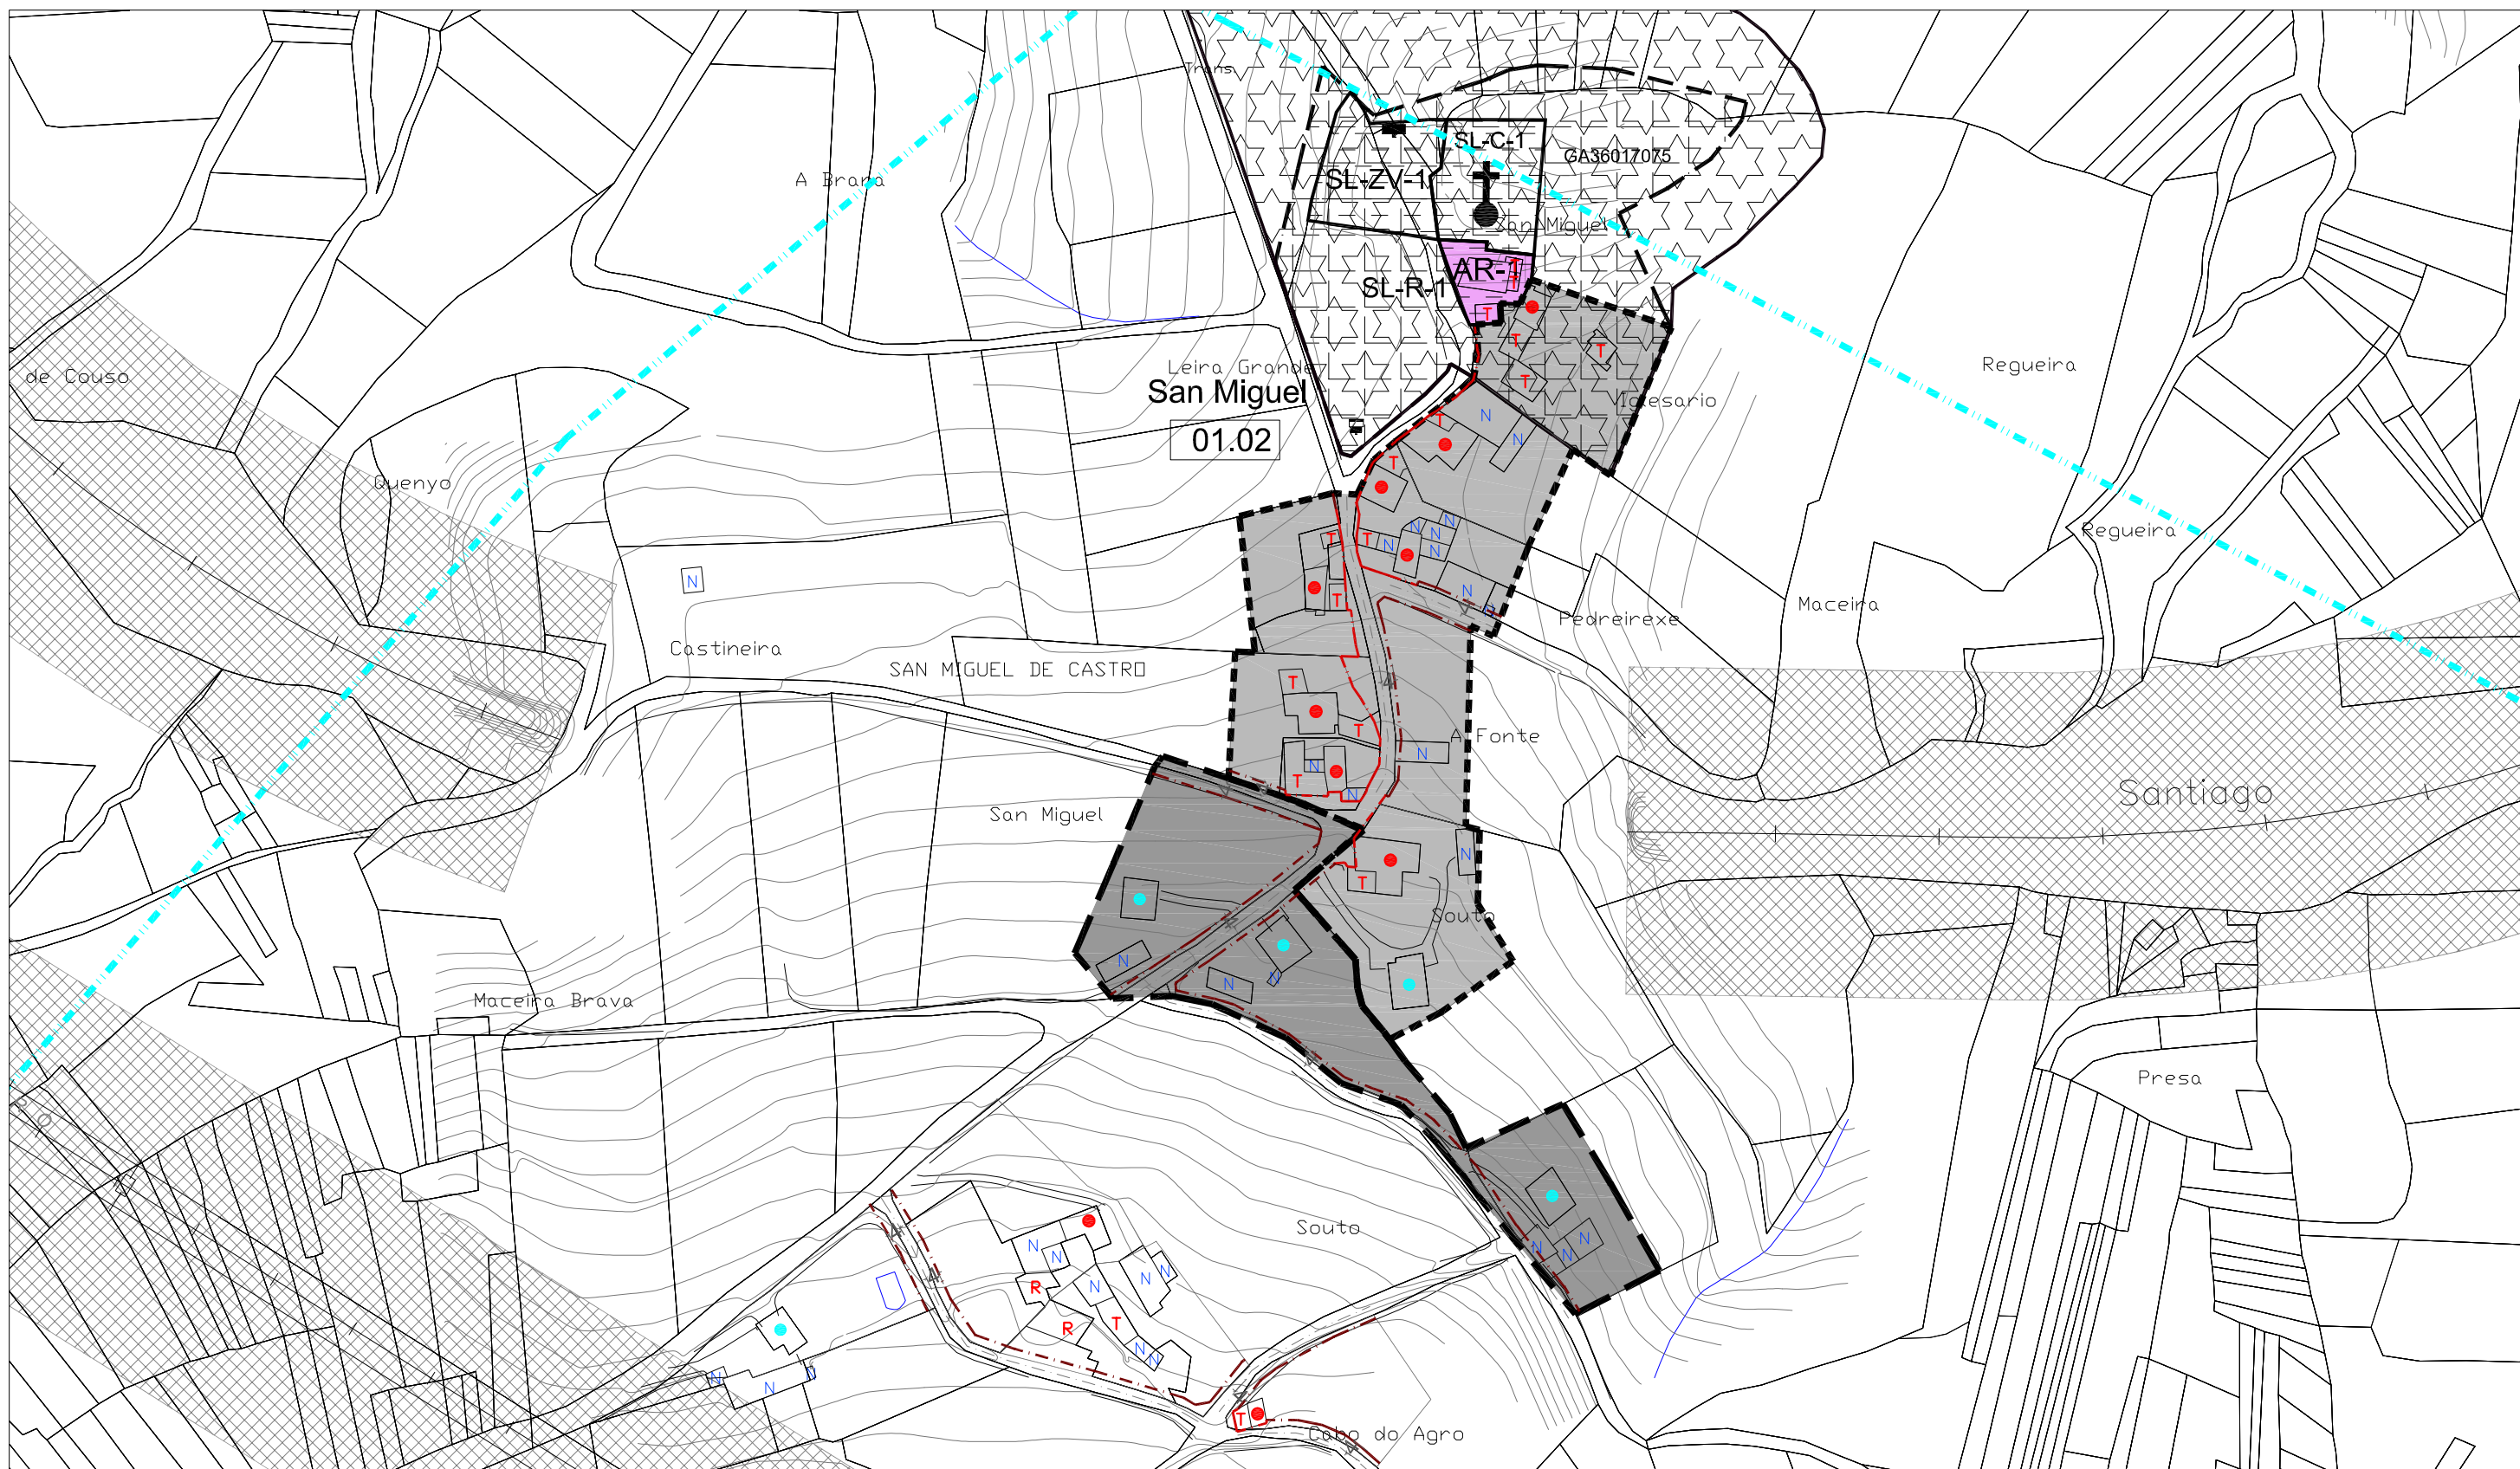


E / 1 : 2.000

NÚCLEO N° 03 : CONSTENLA

[illegible]




CLASIFICACIÓN DO SOLO		SOLO RÚSTICO DE PROTECCIÓN DO PATRIMONIO		SISTEMAS XERAIS(SX) E LOCAIS(SL)		EDIFICACIÓNS	
	SOLO DE NÚCLEO HISTÓRICO-TRADICIONAL		ZONAS VERDES		ESPAÇOS LIBRES E ZONAS VERDES		VIVENDAS TRADICIONAIS
	SOLO DE NÚCLEO COMÚN		EQUIPAMENTOS		EQUIPAMENTOS:		VIVENDAS NON TRADICIONAIS
	SOLO RÚSTICO DE PROTECCIÓN DE INFRAESTRUCTURAS		Nº DE IDENTIFICACIÓN DO NÚCLEO		AD ADMINISTRATIVO D DEPORTIVO C CEMENTERIOS S SANITARIO		VIVENDAS TRADICIONAIS EN RUINAS
					SC SOCIO-CULTURAL DC DOCENTE R RELIXIOSO A ASISTENCIAL		VIVENDAS NON TRADICIONAIS EN RUINAS
							CONSTRUCCIÓNS COMPLEMENTARIAS TRADICIONAIS
							CONSTRUCCIÓNS COMPLEMENTARIAS NON TRADICIONAIS

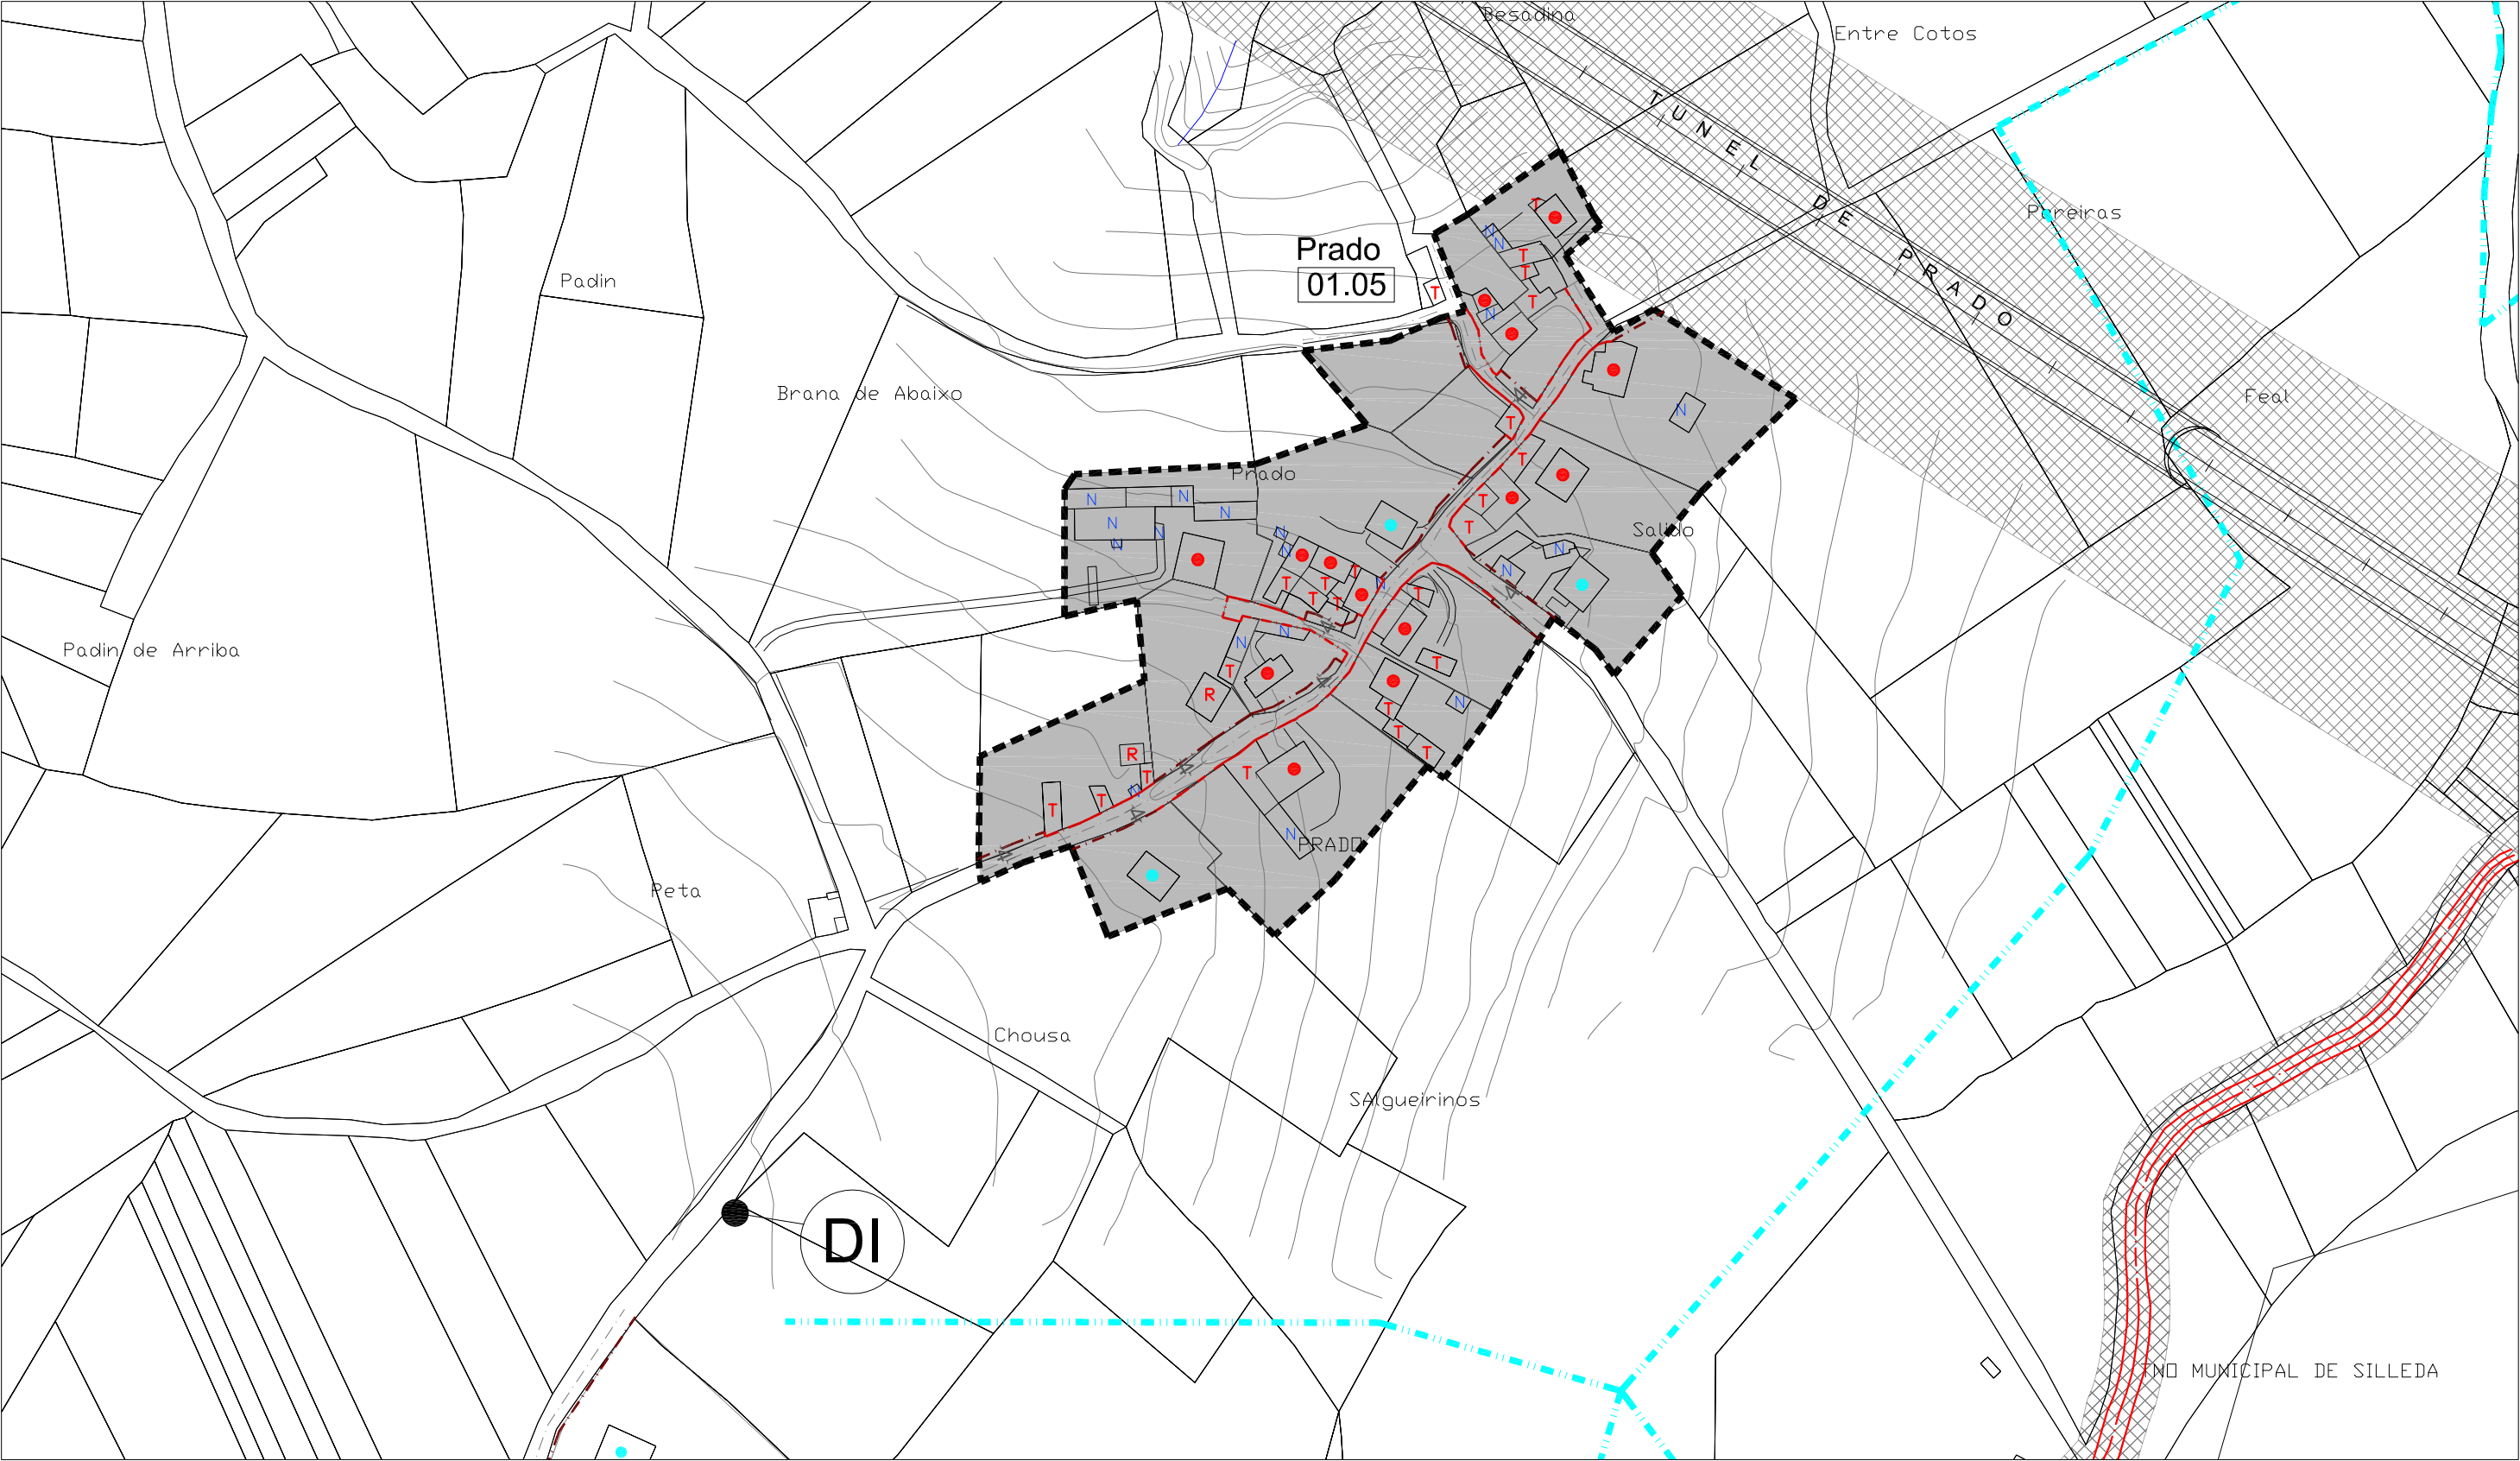


CLASIFICACIÓN DO SOLO		SOLO RÚSTICO DE PROTECCIÓN DO PATRIMONIO		SISTEMAS XERAIS(SX) E LOCAIS(SL)		EDIFICACIÓNS	
	SOLO DE NÚCLEO HISTÓRICO-TRADICIONAL		ZONAS VERDES		ESPACIOS LIBRES E ZONAS VERDES		VIVENDAS TRADICIONAIS
	SOLO DE NÚCLEO COMÚN		EQUIPAMENTOS		EQUIPAMENTOS:		VIVENDAS NON TRADICIONAIS
	SOLO RÚSTICO DE PROTECCIÓN DE INFRAESTRUCTURAS		ELEMENTO CATALOGADO (ARQUITECTÓNICO)	AD ADMINISTRATIVO	D DEPORTIVO		VIVENDAS TRADICIONAIS EN RUINAS
	Nº DE IDENTIFICACIÓN DO NÚCLEO		ELEMENTO CATALOGADO (ARQUEOLÓXICO)	SC SOCIO-CULTURAL	DC DOCENTE		VIVENDAS NON TRADICIONAIS EN RUINAS
	ALIÑACIÓN CONSOLIDADA		ÁREA DE PROTECCIÓN DE PATRIMONIO	C CEMENTERIOS	S SANITARIO		CONSTRUCCIÓNS COMPLEMENTARIAS TRADICIONAIS
	ALIÑACIÓN		ÁREA DE PROTECCIÓN ARQUEOLÓXICA	R RELIXIOSO	A ASISTENCIAL		CONSTRUCCIÓNS COMPLEMENTARIAS NON TRADICIONAIS
			CAMIÑO DE SANTIAGO	SP SERVICIOS			
				LIÑA MEDIA TENSIÓN			
				LIÑA ALTA TENSIÓN			

E / 1 : 2.000

NÚCLEO Nº 06 : O SEIXO, A SILVA

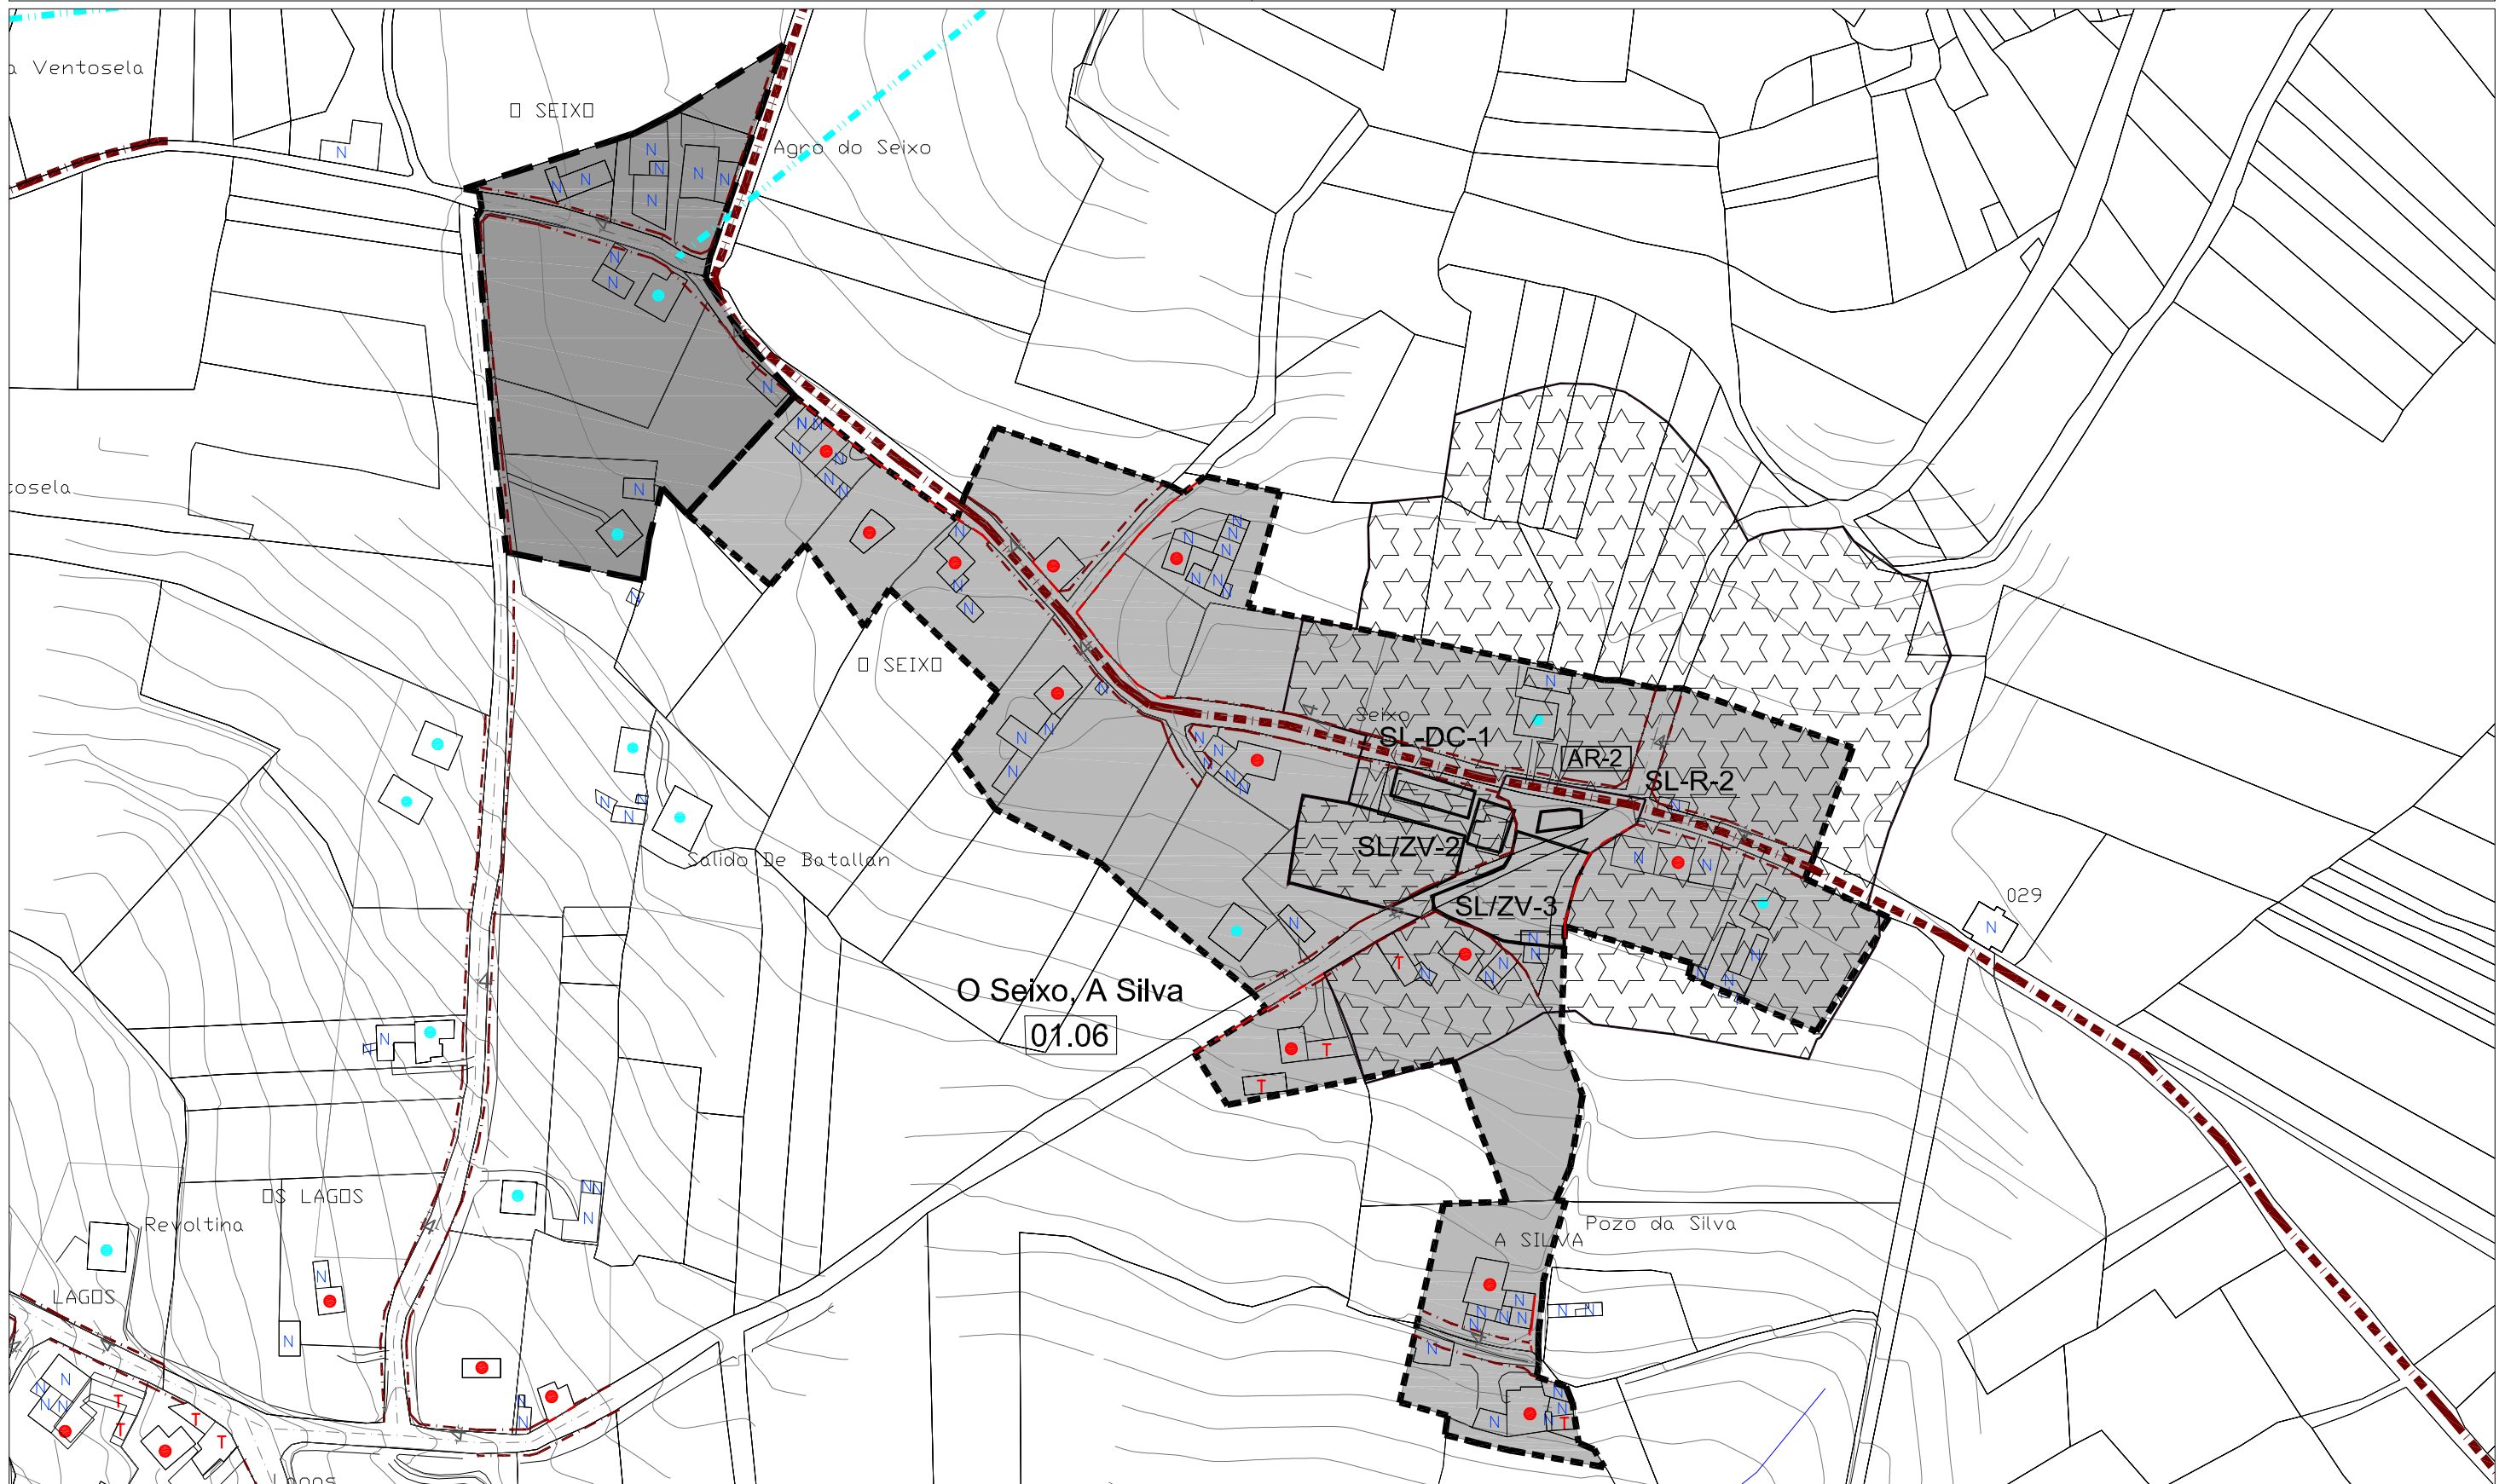
[illegible]


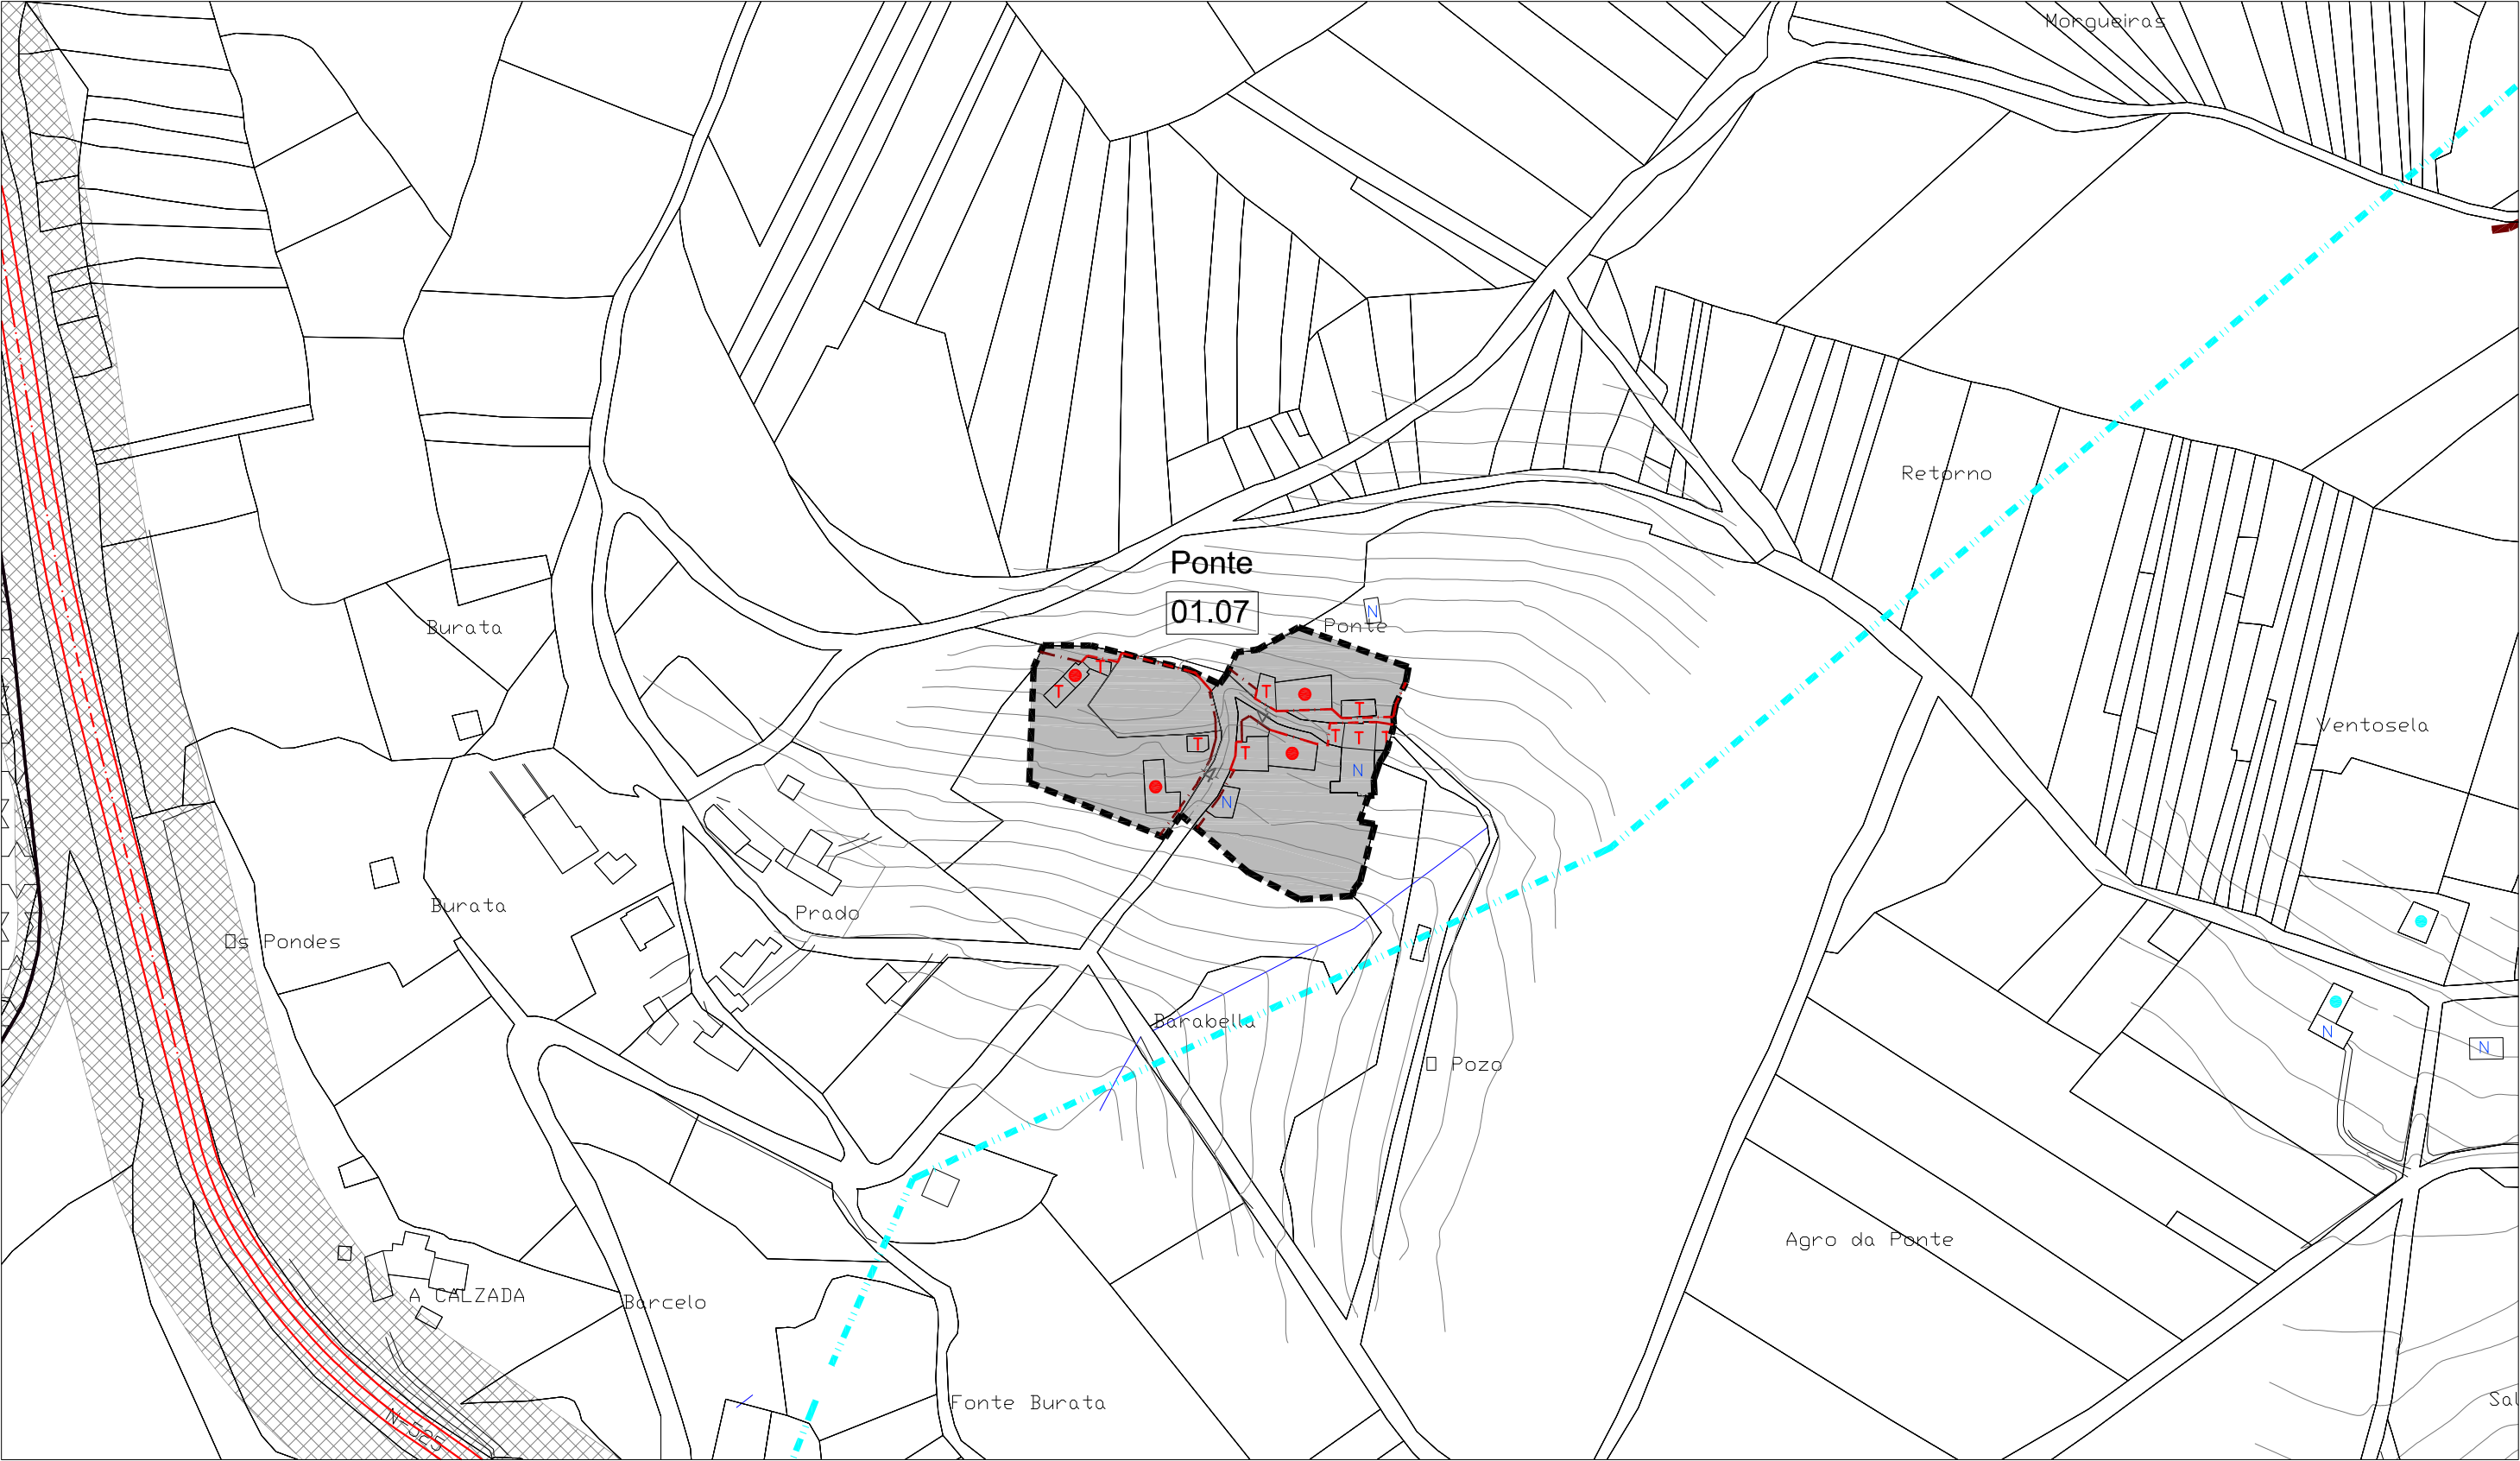


CLASIFICACIÓN DO SOLO		SOLO RÚSTICO DE PROTECCIÓN DO PATRIMONIO		SISTEMAS XERAIS(SX) E LOCAIS(SL)		EDIFICACIÓNS	
	SOLO DE NÚCLEO HISTÓRICO-TRADICIONAL		ZONAS VERDES		ESPACIOS LIBRES E ZONAS VERDES		VIVENDAS TRADICIONAIS
	SOLO DE NÚCLEO COMÚN		EQUIPAMENTOS		EQUIPAMENTOS:		VIVENDAS NON TRADICIONAIS
	SOLO RÚSTICO DE PROTECCIÓN DE INFRAESTRUTURAS		ELEMENTO CATALOGADO (ARQUITECTÓNICO)		AD ADMINISTRATIVO D DEPORTIVO C CEMENTERIOS S SANITARIO		VIVENDAS TRADICIONAIS EN RUINAS
	Nº DE IDENTIFICACIÓN DO NÚCLEO		ELEMENTO CATALOGADO (ARQUEOLÓXICO)		SC SOCIO-CULTURAL DC DOCENTE R RELIXIOSO A ASISTENCIAL		VIVENDAS NON TRADICIONAIS EN RUINAS
	ALIÑACIÓN CONSOLIDADA		ÁREA DE PROTECCIÓN DE PATRIMONIO		SP SERVICIOS		CONSTRUCCIÓNS COMPLEMENTARIAS TRADICIONAIS
	ALIÑACIÓN		ÁREA DE PROTECCIÓN DE PATRIMONIO		LIÑA MEDIA TENSIÓN		CONSTRUCCIÓNS COMPLEMENTARIAS NON TRADICIONAIS
			ÁREA DE PROTECCIÓN DE PATRIMONIO		LIÑA ALTA TENSIÓN		
			CAMIÑO DE SANTIAGO				

E / 1 : 2.000


NÚCLEO N° 08 : LAGOS

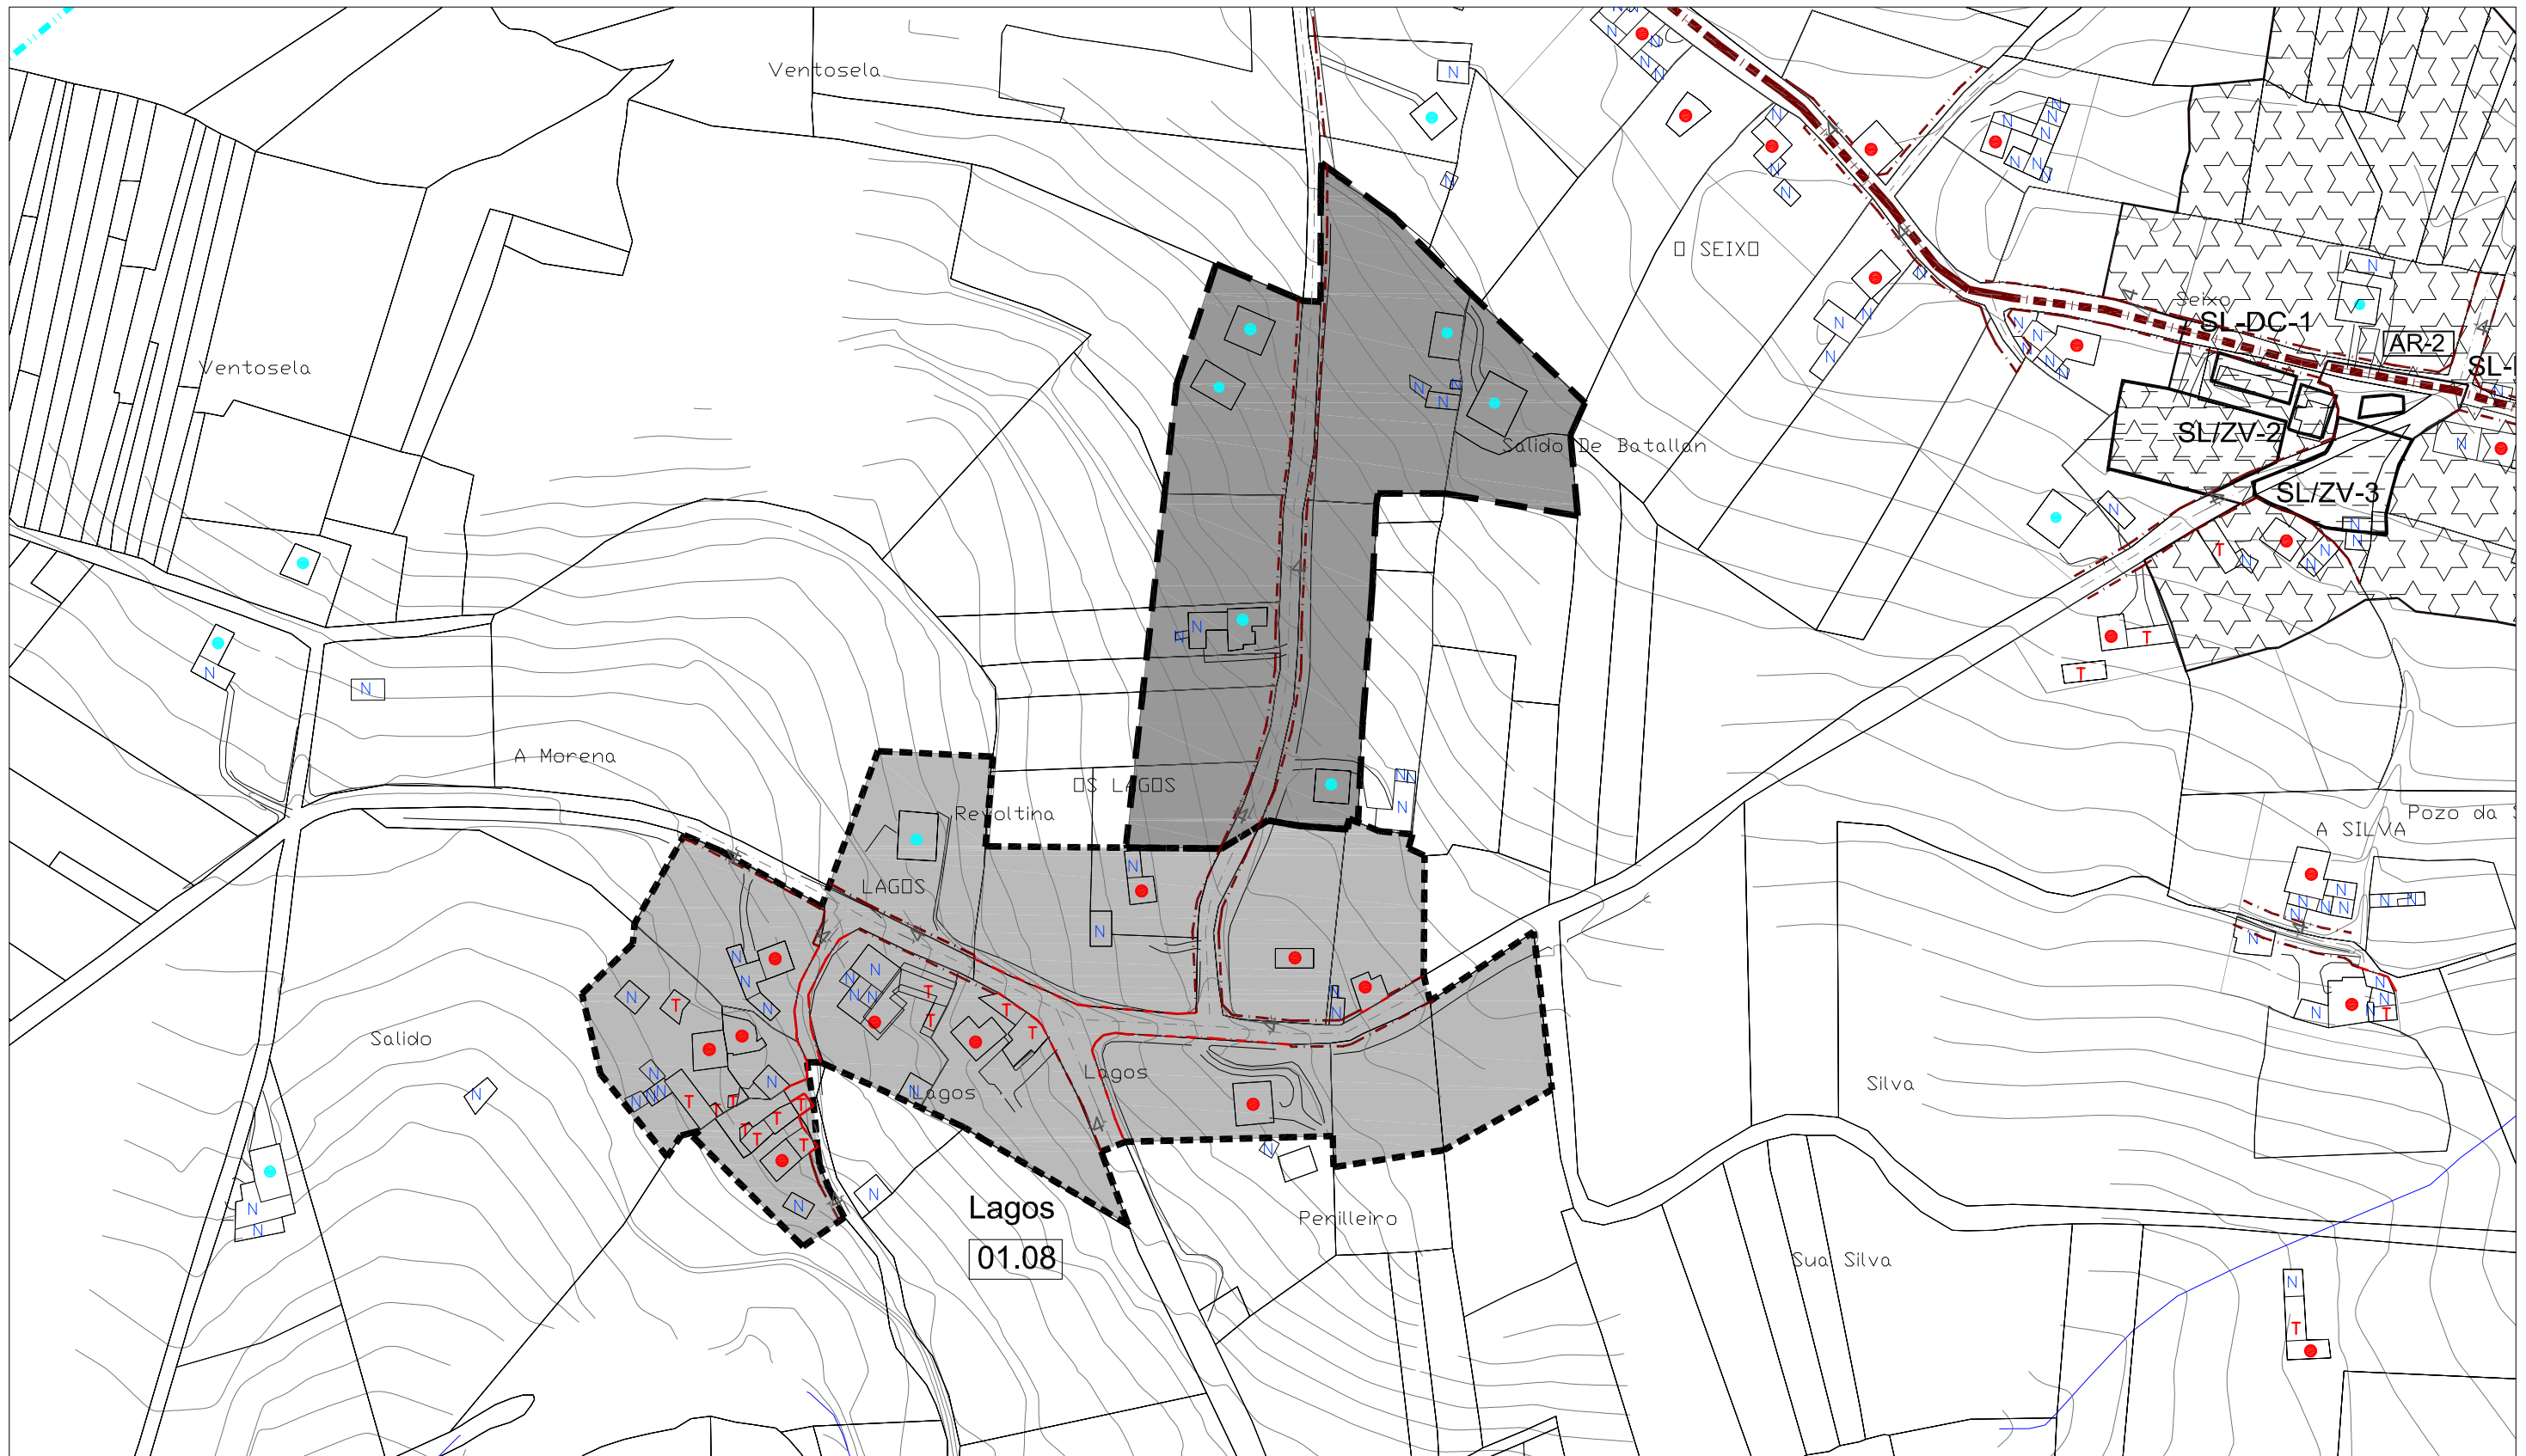

  
CLASIFICACIÓN DO SOLO		SOLO RÚSTICO DE PROTECCIÓN DO PATRIMONIO PATRIMONIO ARQUITECTÓNICO – ETNOGRÁFICO		SISTEMAS XERAIS(SX) E LOCAIS(SL)		EDIFICACIÓNS			
	SOLO DE NÚCLEO HISTÓRICO-TRADICIONAL		ZONAS VERDES		ELEMENTO CATALOGADO (ARQUITECTÓNICO)		ÁREA DE PROTECCIÓN DE PATRIMONIO		VIVENDAS TRADICIONAIS
	SOLO DE NÚCLEO COMÚN		EQUIPAMENTOS						VIVENDAS NON TRADICIONAIS
	SOLO RÚSTICO DE PROTECCIÓN DE INFRAESTRUCTURAS		Nº DE IDENTIFICACIÓN DO NÚCLEO						VIVENDAS TRADICIONAIS EN RUINAS
			ALINEACIÓN CONSOLIDADA		ELEMENTO CATALOGADO (ARQUEOLÓGICO)		ÁREA DE PROTECCIÓN ARQUEOLÓGICA		VIVENDAS NON TRADICIONAIS EN RUINAS
			ALINEACIÓN						CONSTRUCCIÓNS COMPLEMENTARIAS TRADICIONAIS
					CAMIÑO DE SANTIAGO				CONSTRUCCIÓNS COMPLEMENTARIAS NON TRADICIONAIS
							ESPACIOS LIBRES E ZONAS VERDES		
							EQUIPAMENTOS:		
							SP SERVICIOS		
						AD ADMINISTRATIVO	D DEPORTIVO	C CEMENTERIOS	S SANITARIO
						SC SOCIO-CULTURAL	DC DOCENTE	R RELIXIOSO	A ASISTENCIAL
							LIÑA MEDIA TENSIÓN		LIÑA ALTA TENSIÓN

E / 1 : 2.000


NÚCLEO N° 09 :A COVA



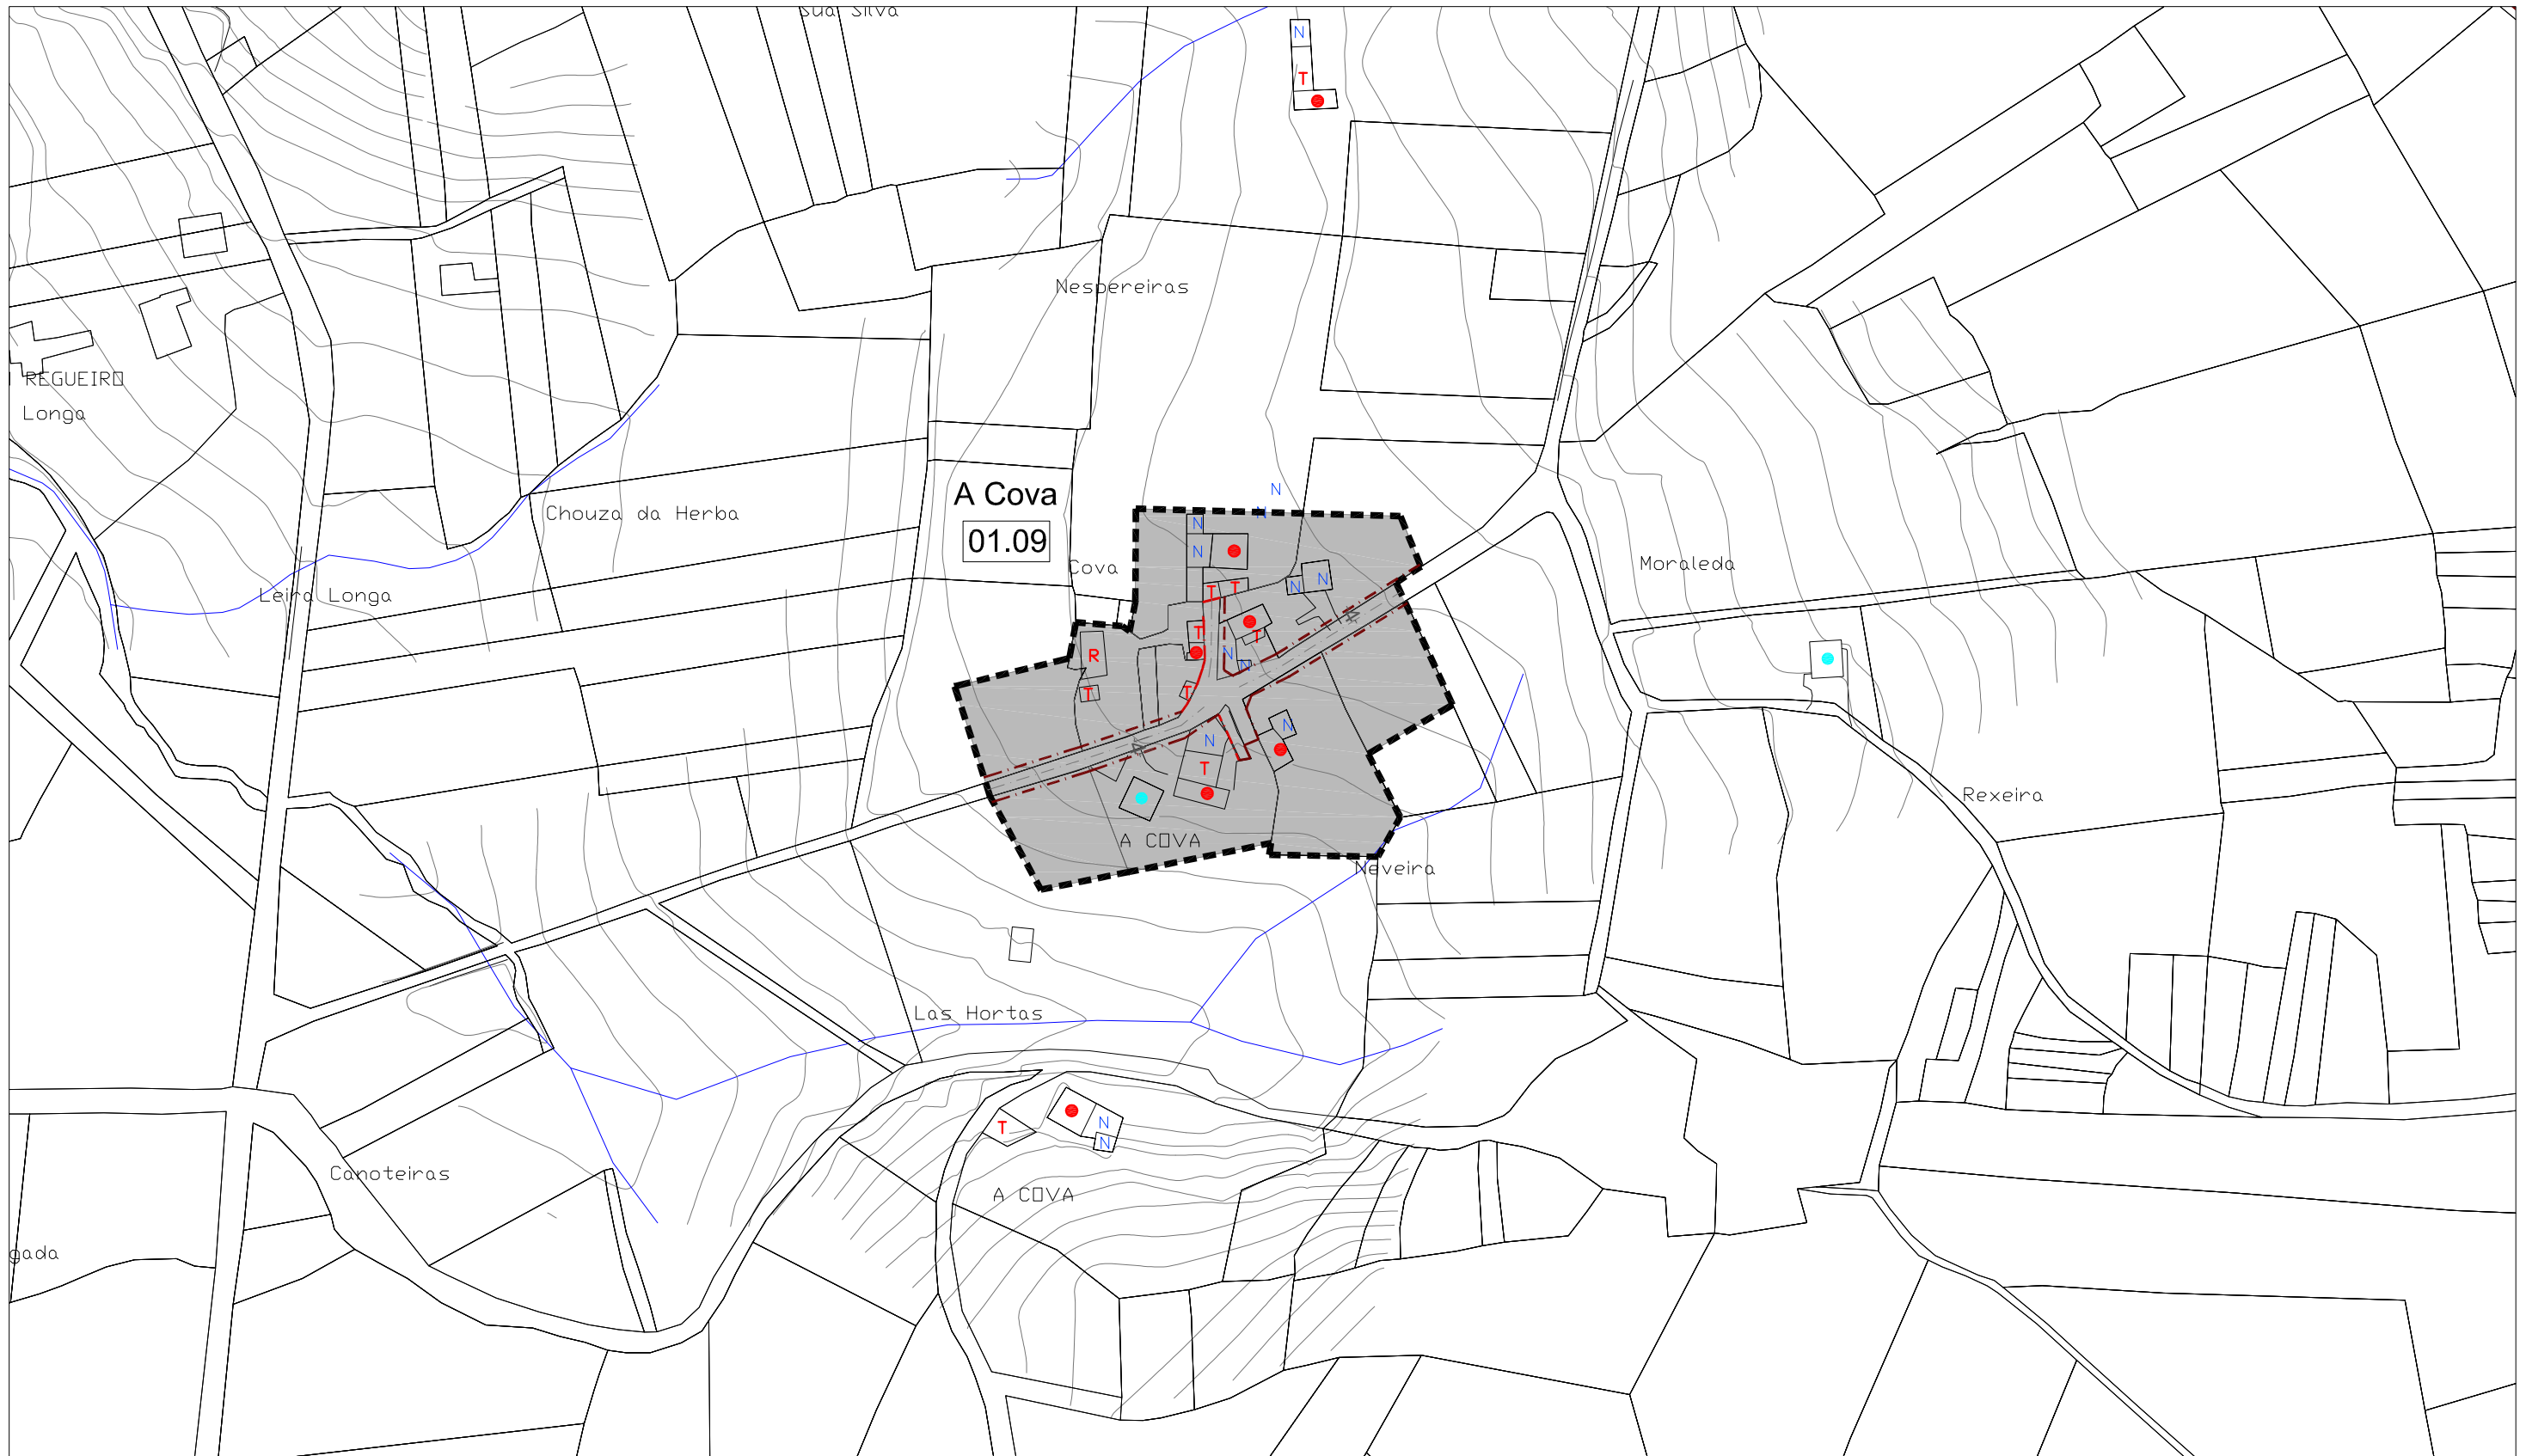


CLASIFICACIÓN DO SOLO		SOLO RÚSTICO DE PROTECCIÓN DO PATRIMONIO PATRIMONIO ARQUITECTÓNICO – ETNOGRÁFICO		SISTEMAS XERAIS(SX) E LOCAIS(SL)		EDIFICACIÓNS			
	SOLO DE NÚCLEO HISTÓRICO-TRADICIONAL		ZONAS VERDES		ELEMENTO CATALOGADO (ARQUITECTÓNICO)		ÁREA DE PROTECCIÓN DE PATRIMONIO		VIVENDAS TRADICIONAIS
	SOLO DE NÚCLEO COMÚN		EQUIPAMENTOS		ELEMENTO CATALOGADO (ARQUEOLÓXICO)		ÁREA DE PROTECCIÓN ARQUEOLÓXICA		VIVENDAS NON TRADICIONAIS
	SOLO RÚSTICO DE PROTECCIÓN DE INFRAESTRUCTURAS	1	Nº DE IDENTIFICACIÓN DO NÚCLEO						VIVENDAS TRADICIONAIS EN RUINAS
			ALIÑACIÓN CONSOLIDADA						VIVENDAS NON TRADICIONAIS EN RUINAS
			ALIÑACIÓN						CONSTRUCCIÓNS COMPLEMENTARIAS TRADICIONAIS
					CAMIÑO DE SANTIAGO				CONSTRUCCIÓNS COMPLEMENTARIAS NON TRADICIONAIS
				 ESPACIOS LIBRES E ZONAS VERDES  EQUIPAMENTOS: AD ADMINISTRATIVO SC SOCIO-CULTURAL D DEPORTIVO DC DOCENTE C CEMENTERIOS R RELIXIOSO S SANITARIO A ASISTENCIAL					
				 LIÑA MEDIA TENSIÓN  LIÑA ALTA TENSIÓN					

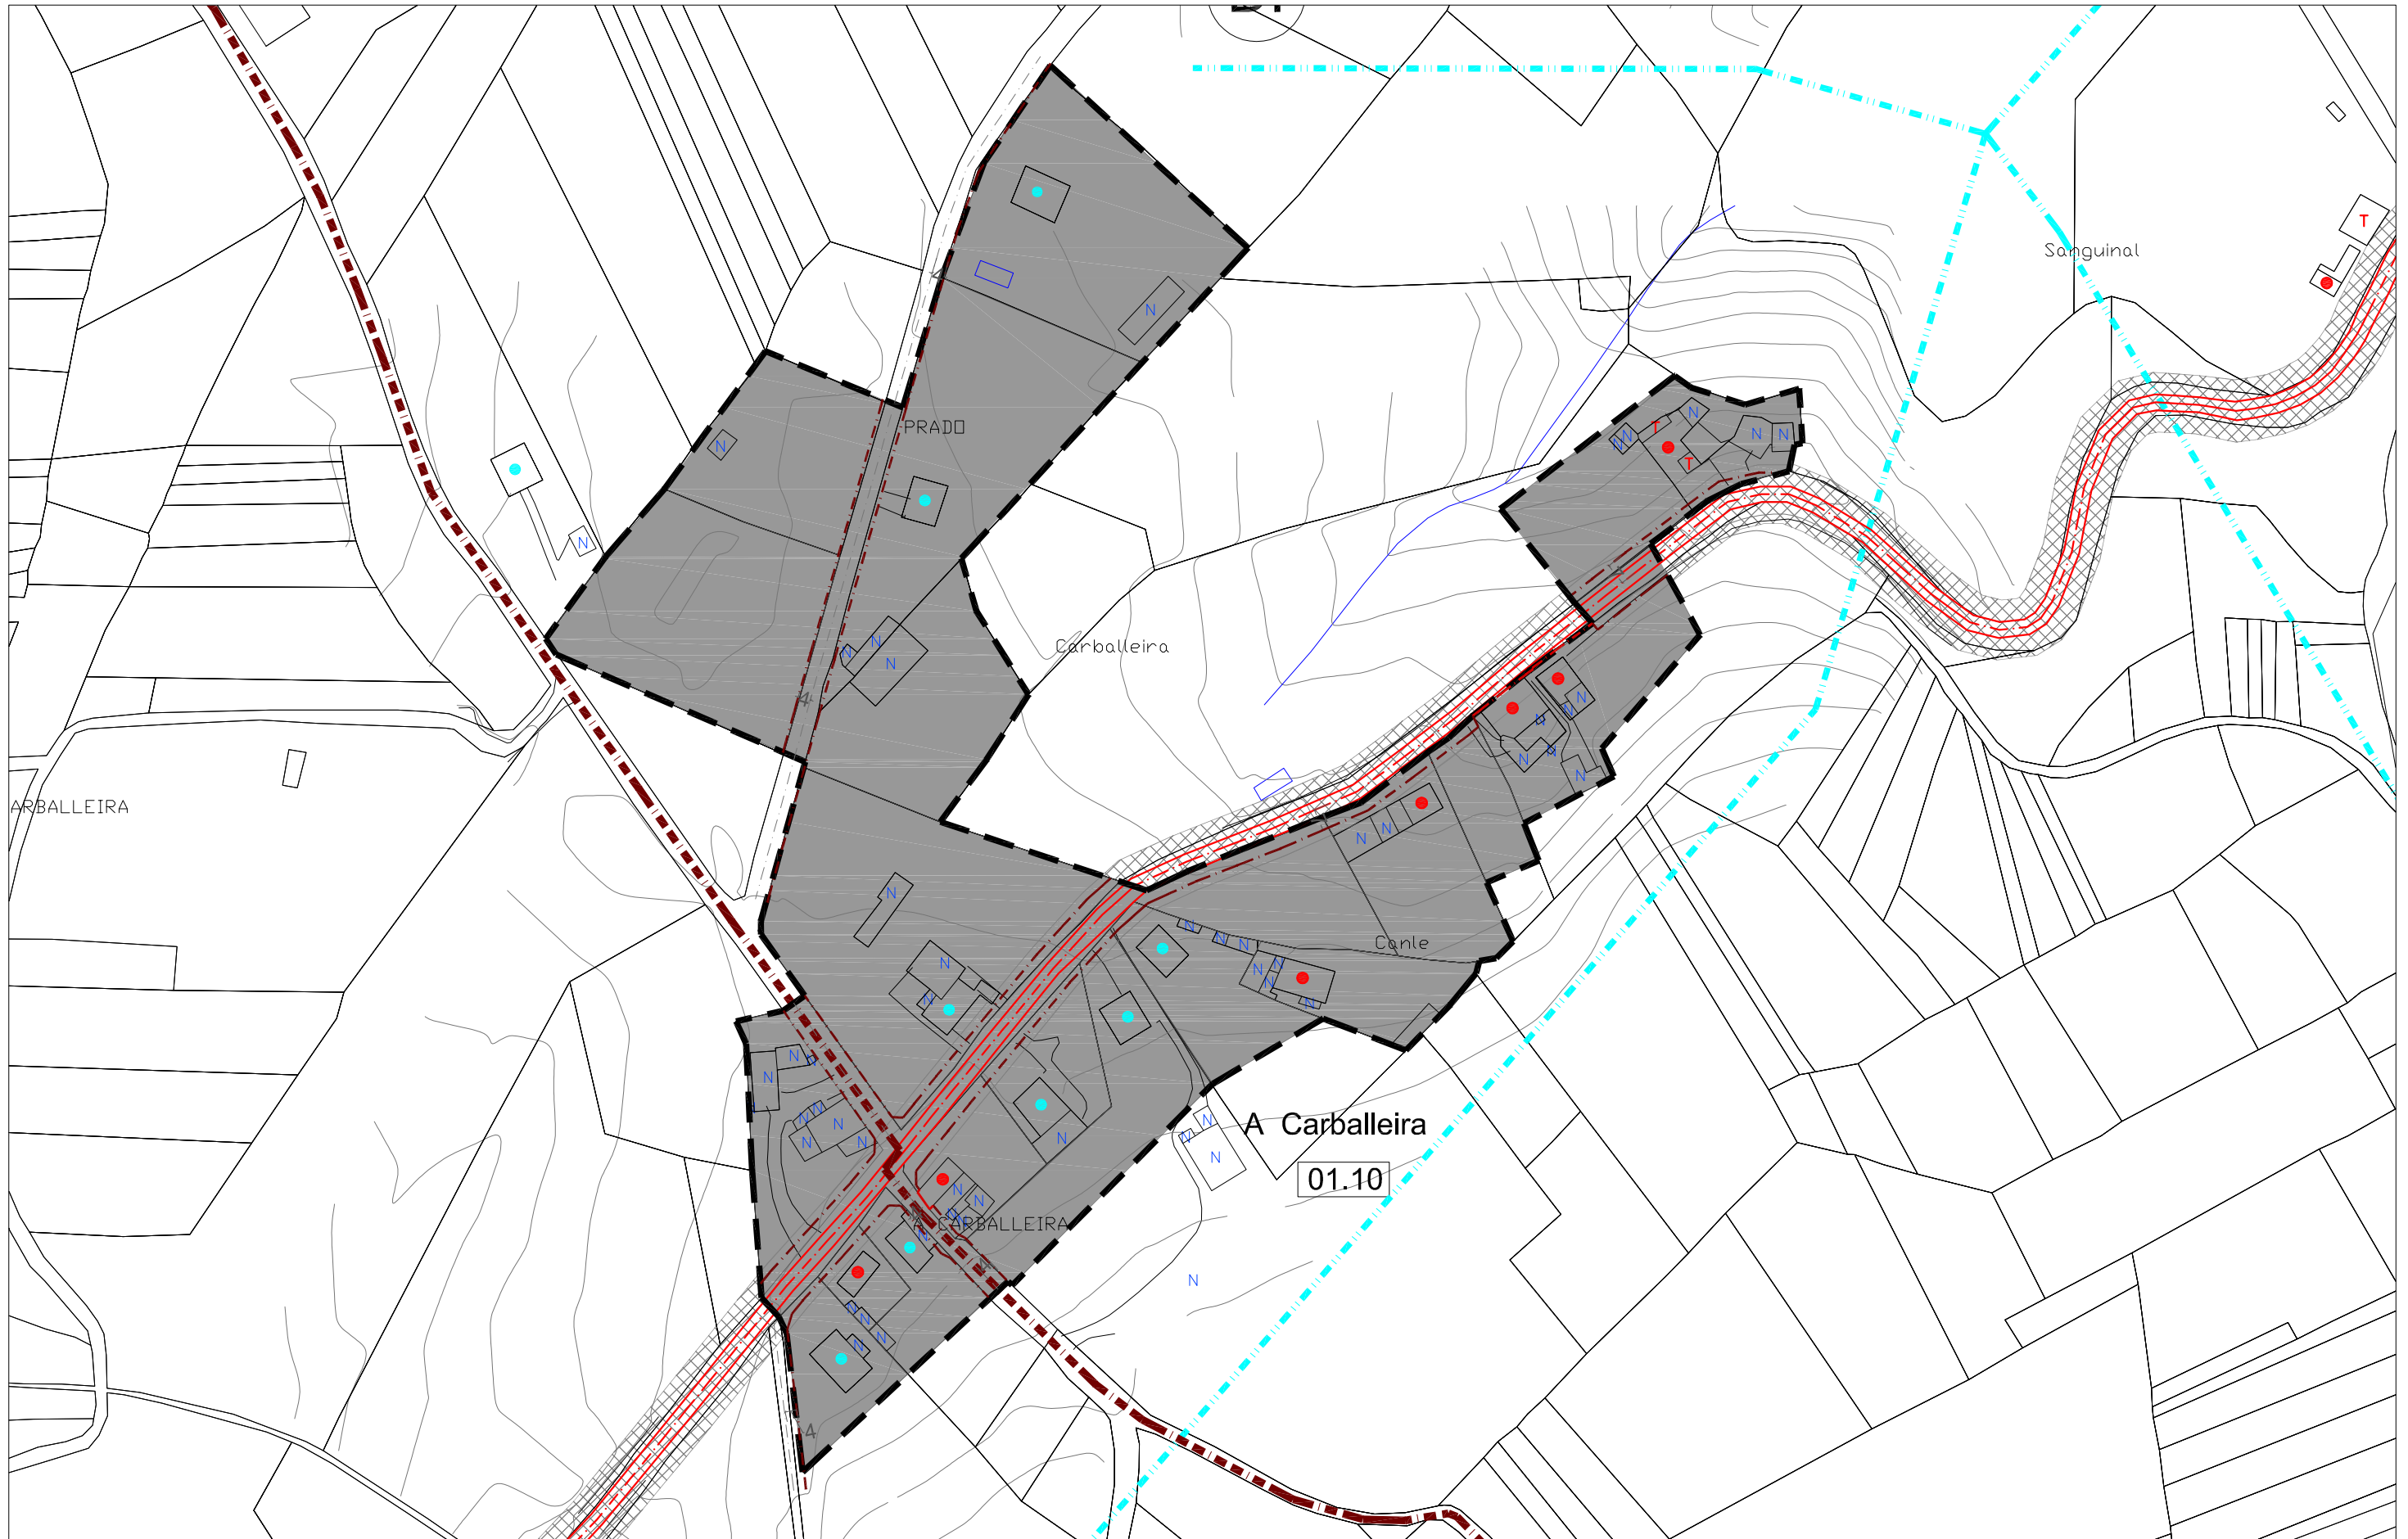

CLASIFICACIÓN DO SOLO		SOLO RÚSTICO DE PROTECCIÓN DO PATRIMONIO		SISTEMAS XERAIS (SX) E LOCAIS (SL)		EDIFICACIÓNS	
	SOLO DE NÚCLEO HISTÓRICO-TRADICIONAL		ZONAS VERDES		ESPACIOS LIBRES E ZONAS VERDES		VIVENDAS TRADICIONAIS
	SOLO DE NÚCLEO COMÚN		EQUIPAMENTOS		EQUIPAMENTOS:		VIVENDAS NON TRADICIONAIS
	SOLO RÚSTICO DE PROTECCIÓN DE INFRAESTRUCTURAS		Nº DE IDENTIFICACIÓN DO NÚCLEO		AD ADMINISTRATIVO		VIVENDAS TRADICIONAIS EN RUINAS
	ALÍÑACIÓN CONSOLIDADA		ELEMENTO CATALOGADO (ARQUEOLÓXICO)		D DEPORTIVO		VIVENDAS NON TRADICIONAIS EN RUINAS
	ALÍÑACIÓN		ELEMENTO CATALOGADO (ARQUEOLÓXICO)		C CEMENTERIOS		CONSTRUCCIÓN COMPLEMENTARIAS TRADICIONAIS
			ÁREA DE PROTECCIÓN DE PATRIMONIO		S SANITARIO		CONSTRUCCIÓN COMPLEMENTARIAS NON TRADICIONAIS
			ÁREA DE PROTECCIÓN ARQUEOLÓXICA		SC SOCIO-CULTURAL		
			CAMIÑO DE SANTIAGO		DC DOCENTE		
					R RELIXIOSO		
					A ASISTENCIAL		
					LIÑA MEDIA TENSIÓN		
					LIÑA ALTA TENSIÓN		

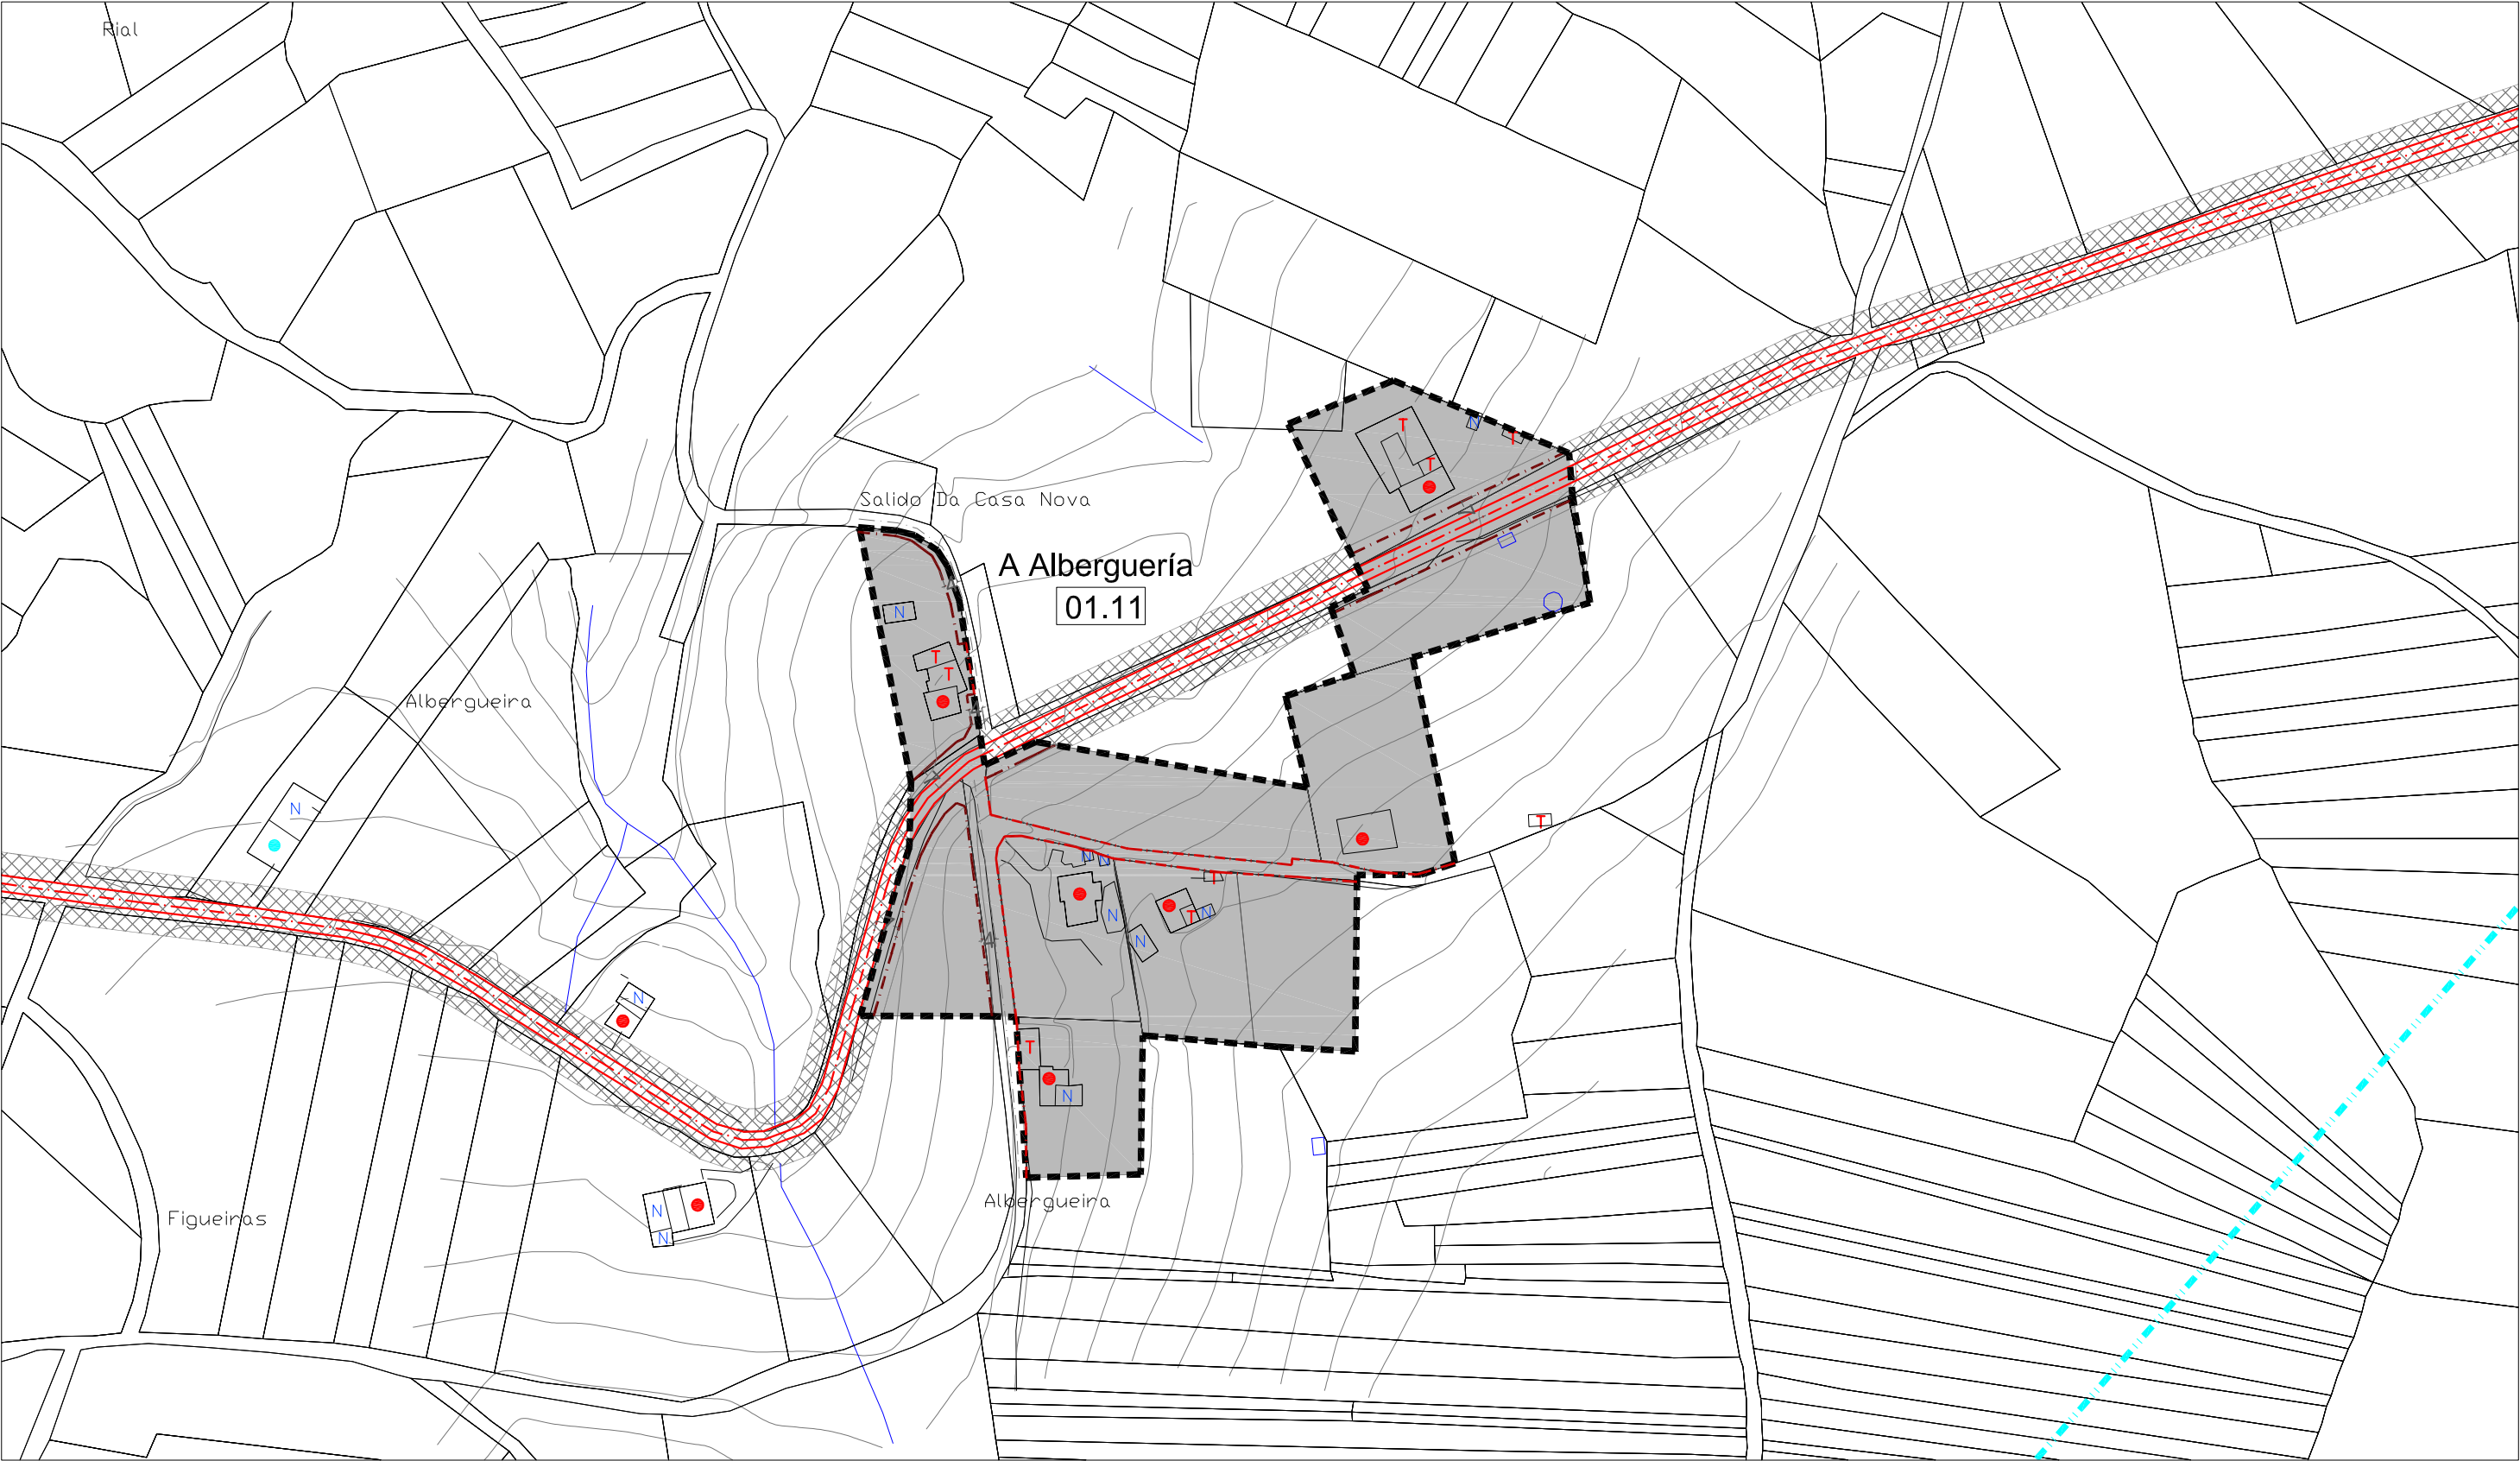

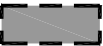  CLASIFICACIÓN DO SOLO		SOLO RÚSTICO DE PROTECCIÓN DO PATRIMONIO		SISTEMAS XERAIS(SX) E LOCAIS(SL)		EDIFICACIÓNS	
	SOLO DE NÚCLEO HISTÓRICO-TRADICIONAL		ZONAS VERDES		ESPACIOS LIBRES E ZONAS VERDES		VIVENDAS TRADICIONAIS
	SOLO DE NÚCLEO COMÚN		EQUIPAMENTOS		EQUIPAMENTOS:		VIVENDAS NON TRADICIONAIS
	SOLO RÚSTICO DE PROTECCIÓN DE INFRAESTRUTURAS		Nº DE IDENTIFICACIÓN DO NÚCLEO		ELEMENTO CATALOGADO (ARQUITECTÓNICO)		VIVENDAS TRADICIONAIS EN RUINAS
			ELEMENTO CATALOGADO (ARQUEOLÓXICO)		ÁREA DE PROTECCIÓN DE PATRIMONIO		VIVENDAS NON TRADICIONAIS EN RUINAS
			ELEMENTO CATALOGADO (ARQUEOLÓXICO)		ÁREA DE PROTECCIÓN ARQUEOLÓXICA		CONSTRUCCIÓNS COMPLEMENTARIAS TRADICIONAIS
			ALIÑACIÓN CONSOLIDADA		CAMIÑO DE SANTIAGO		CONSTRUCCIÓNS COMPLEMENTARIAS NON TRADICIONAIS
			ALIÑACIÓN		LIÑA MEDIA TENSIÓN		
					LIÑA ALTA TENSIÓN		