

E / 1 : 2.000

NÚCLEO Nº 01: O CERCIDO



E / 1 : 2.000

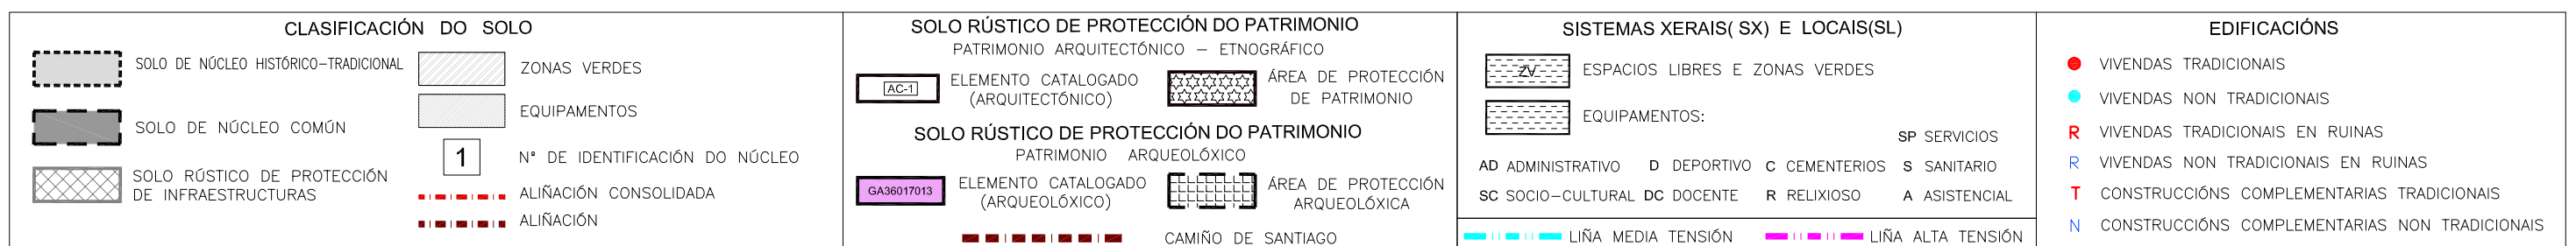
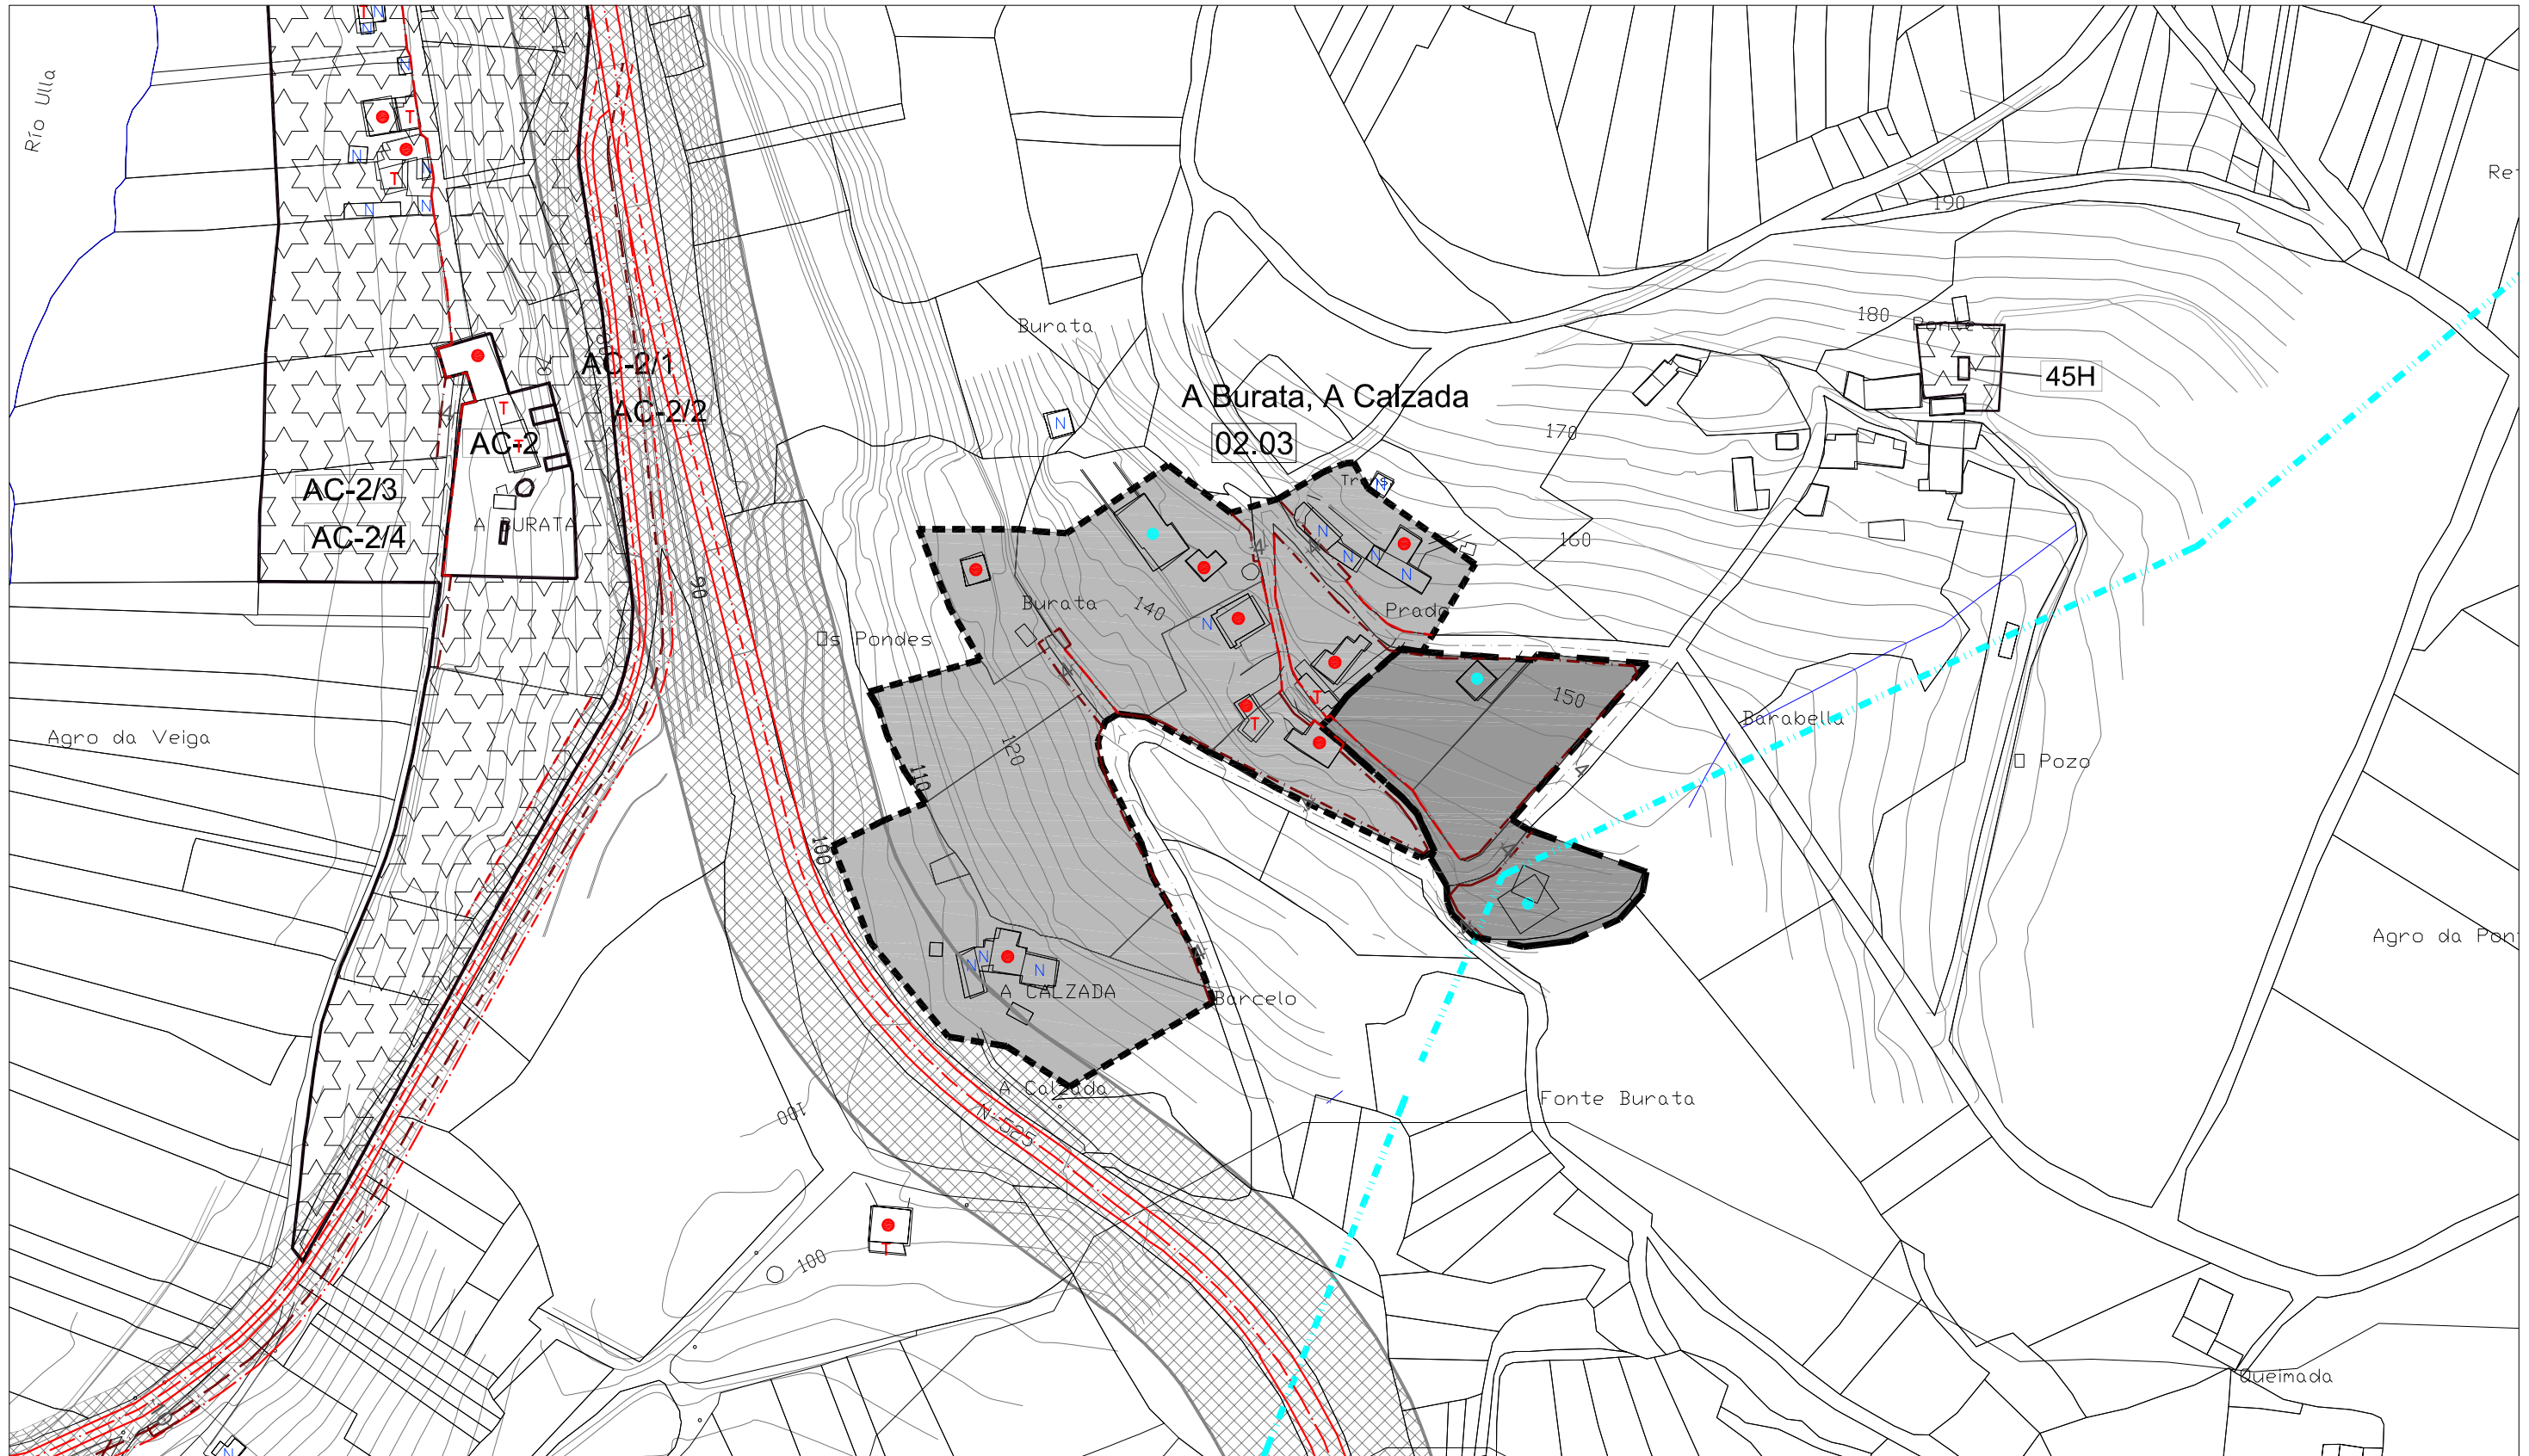
NÚCLEO N° 02 : A VEIGA

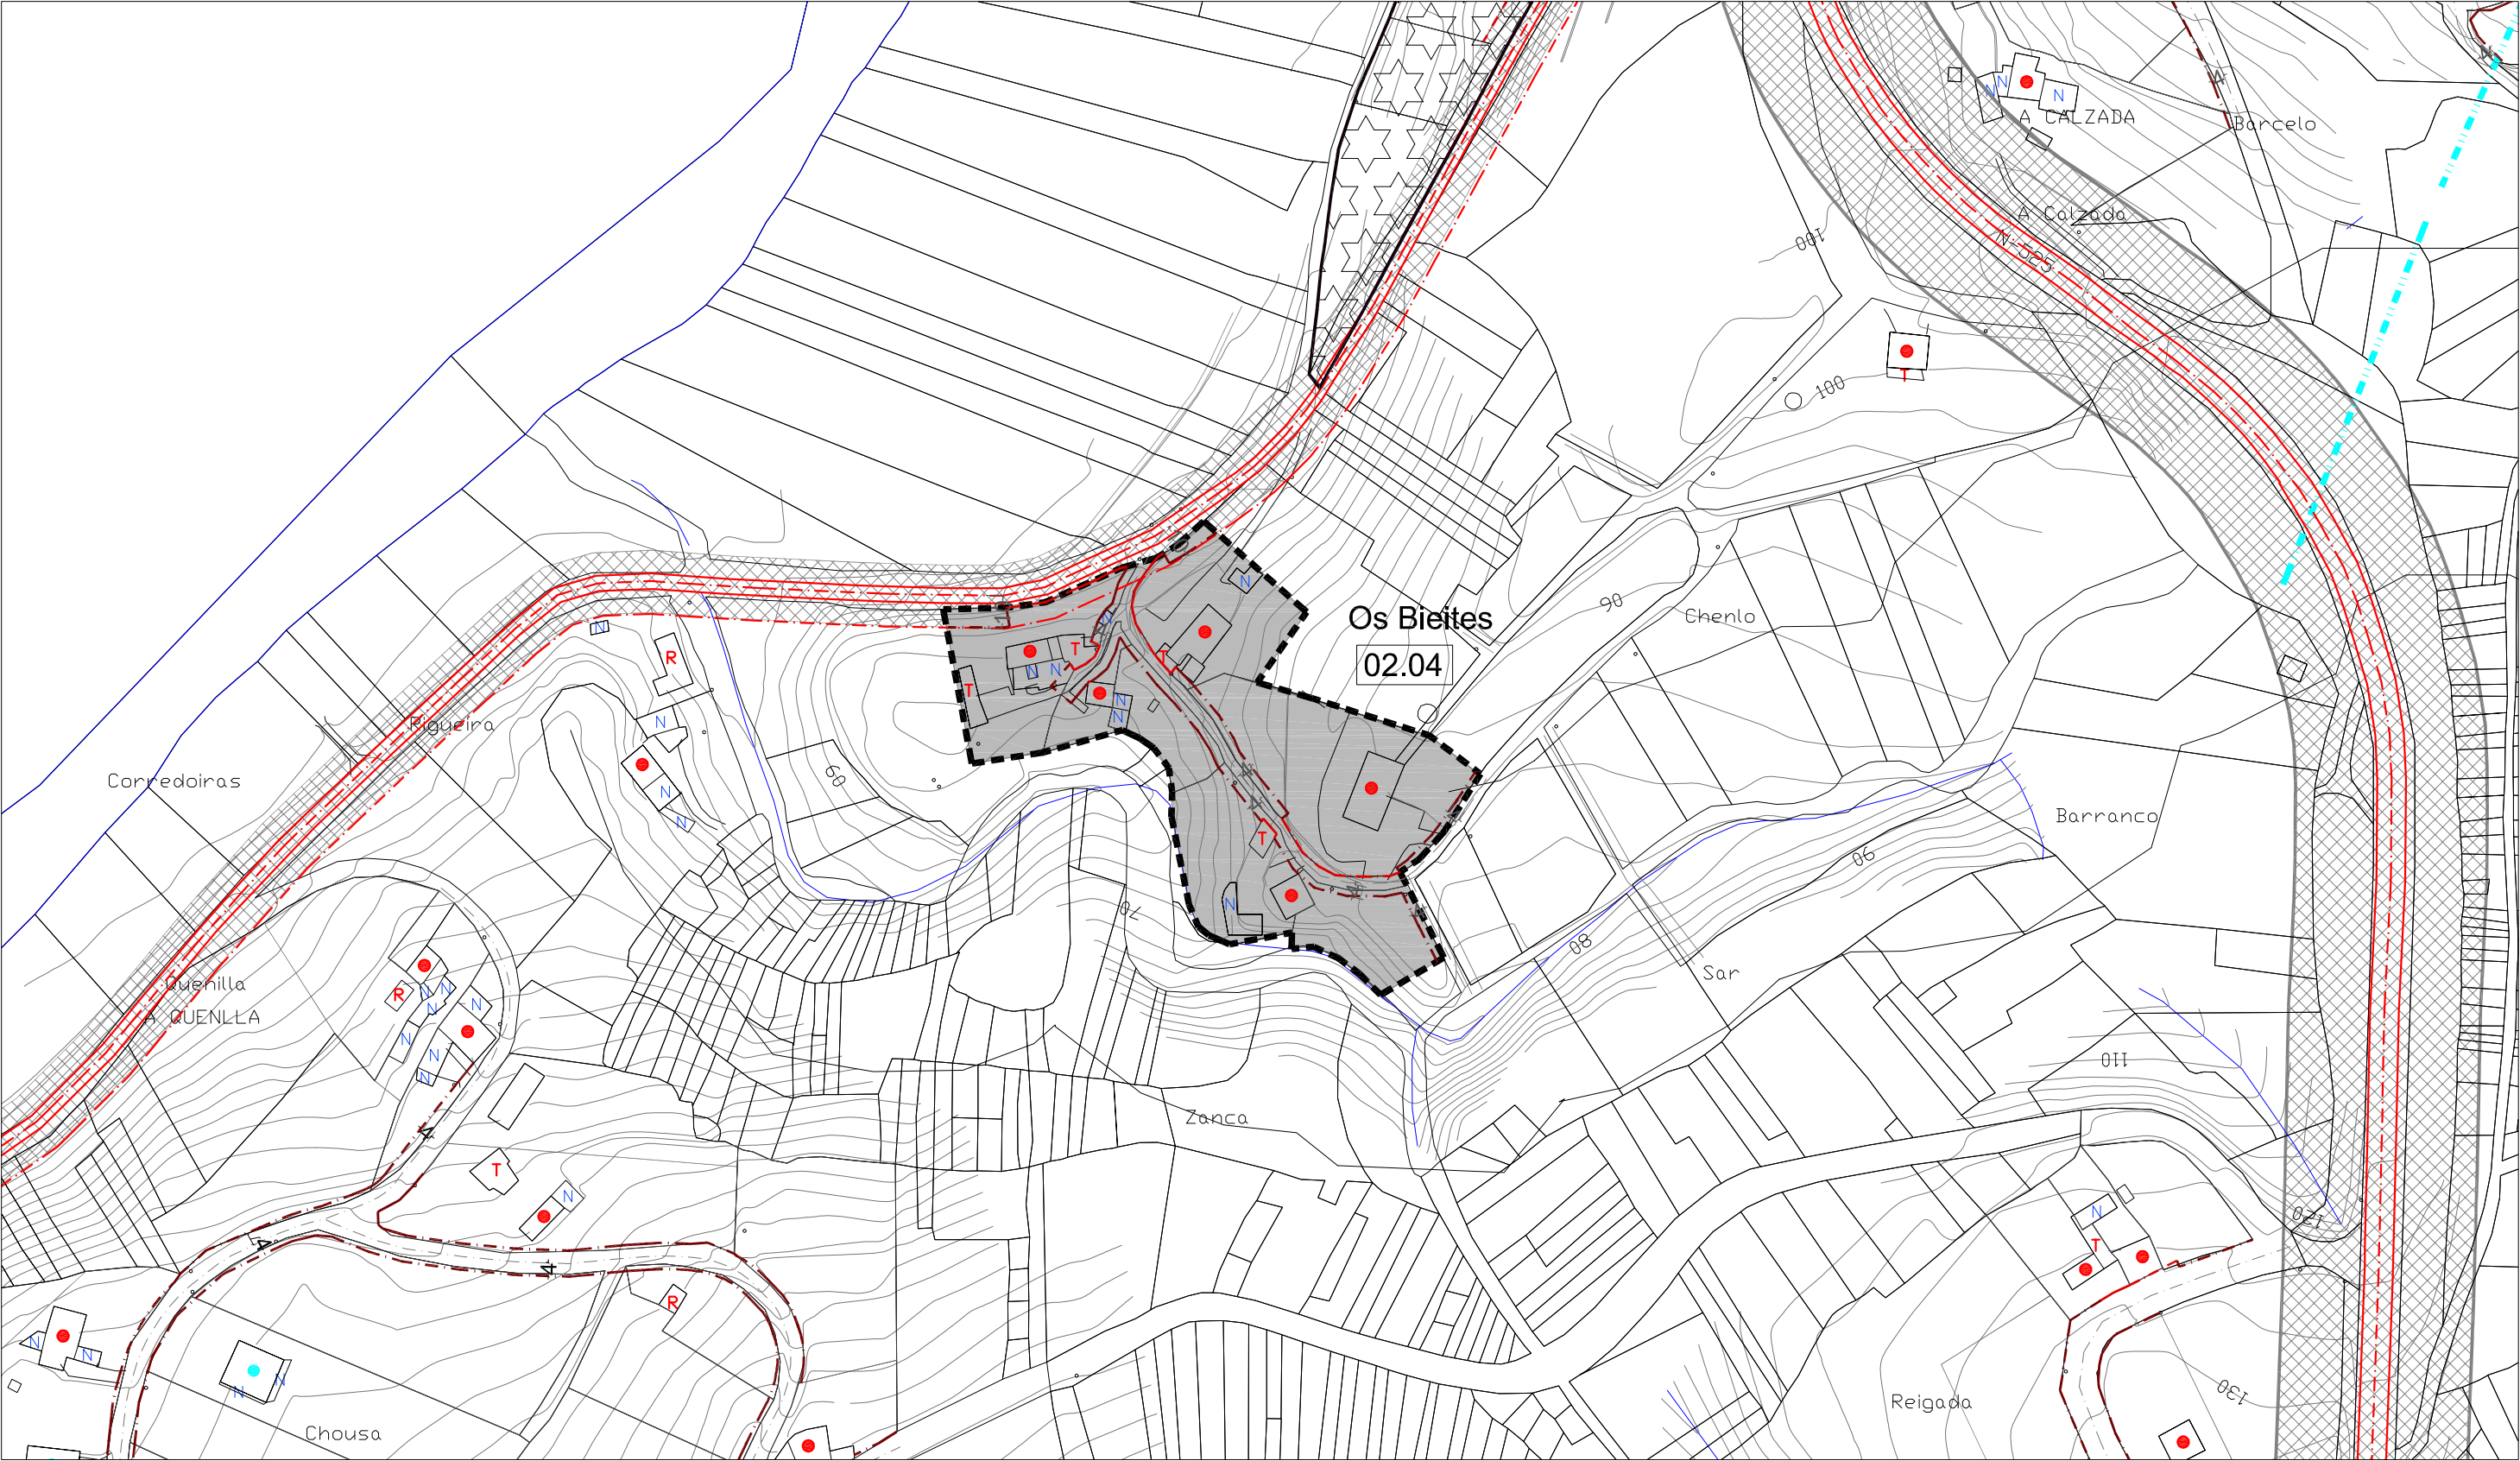


CLASIFICACIÓN DO SOLO				SOLO RÚSTICO DE PROTECCIÓN DO PATRIMONIO PATRIMONIO ARQUITECTÓNICO – ETNOGRÁFICO				SISTEMAS XERAIS(SX) E LOCAIS(SL)				EDIFICACIÓNS			
	SOLO DE NÚCLEO HISTÓRICO-TRADICIONAL		ZONAS VERDES		ELEMENTO CATALOGADO (ARQUITECTÓNICO)		ÁREA DE PROTECCIÓN DE PATRIMONIO		ESPACIOS LIBRES E ZONAS VERDES	SP SERVICIOS AD ADMINISTRATIVO D DEPORTIVO C CEMENTERIOS S SANITARIO SC SOCIO-CULTURAL DC DOCENTE R RELIXIOSO A ASISTENCIAL					
	SOLO DE NÚCLEO COMÚN		EQUIPAMENTOS						EQUIPAMENTOS:						
	SOLO RÚSTICO DE PROTECCIÓN DE INFRAESTRUCTURAS	1	Nº DE IDENTIFICACIÓN DO NÚCLEO			ELEMENTO CATALOGADO (ARQUEOLÓXICO)		ÁREA DE PROTECCIÓN ARQUEOLÓXICA		LIÑA MEDIA TENSIÓN LIÑA ALTA TENSIÓN					
			ALIÑACIÓN CONSOLIDADA												
			ALIÑACIÓN							N					
		 CAMIÑO DE SANTIAGO													

E / 1 : 2.000

NÚCLEO N° 03 : A CALZADA

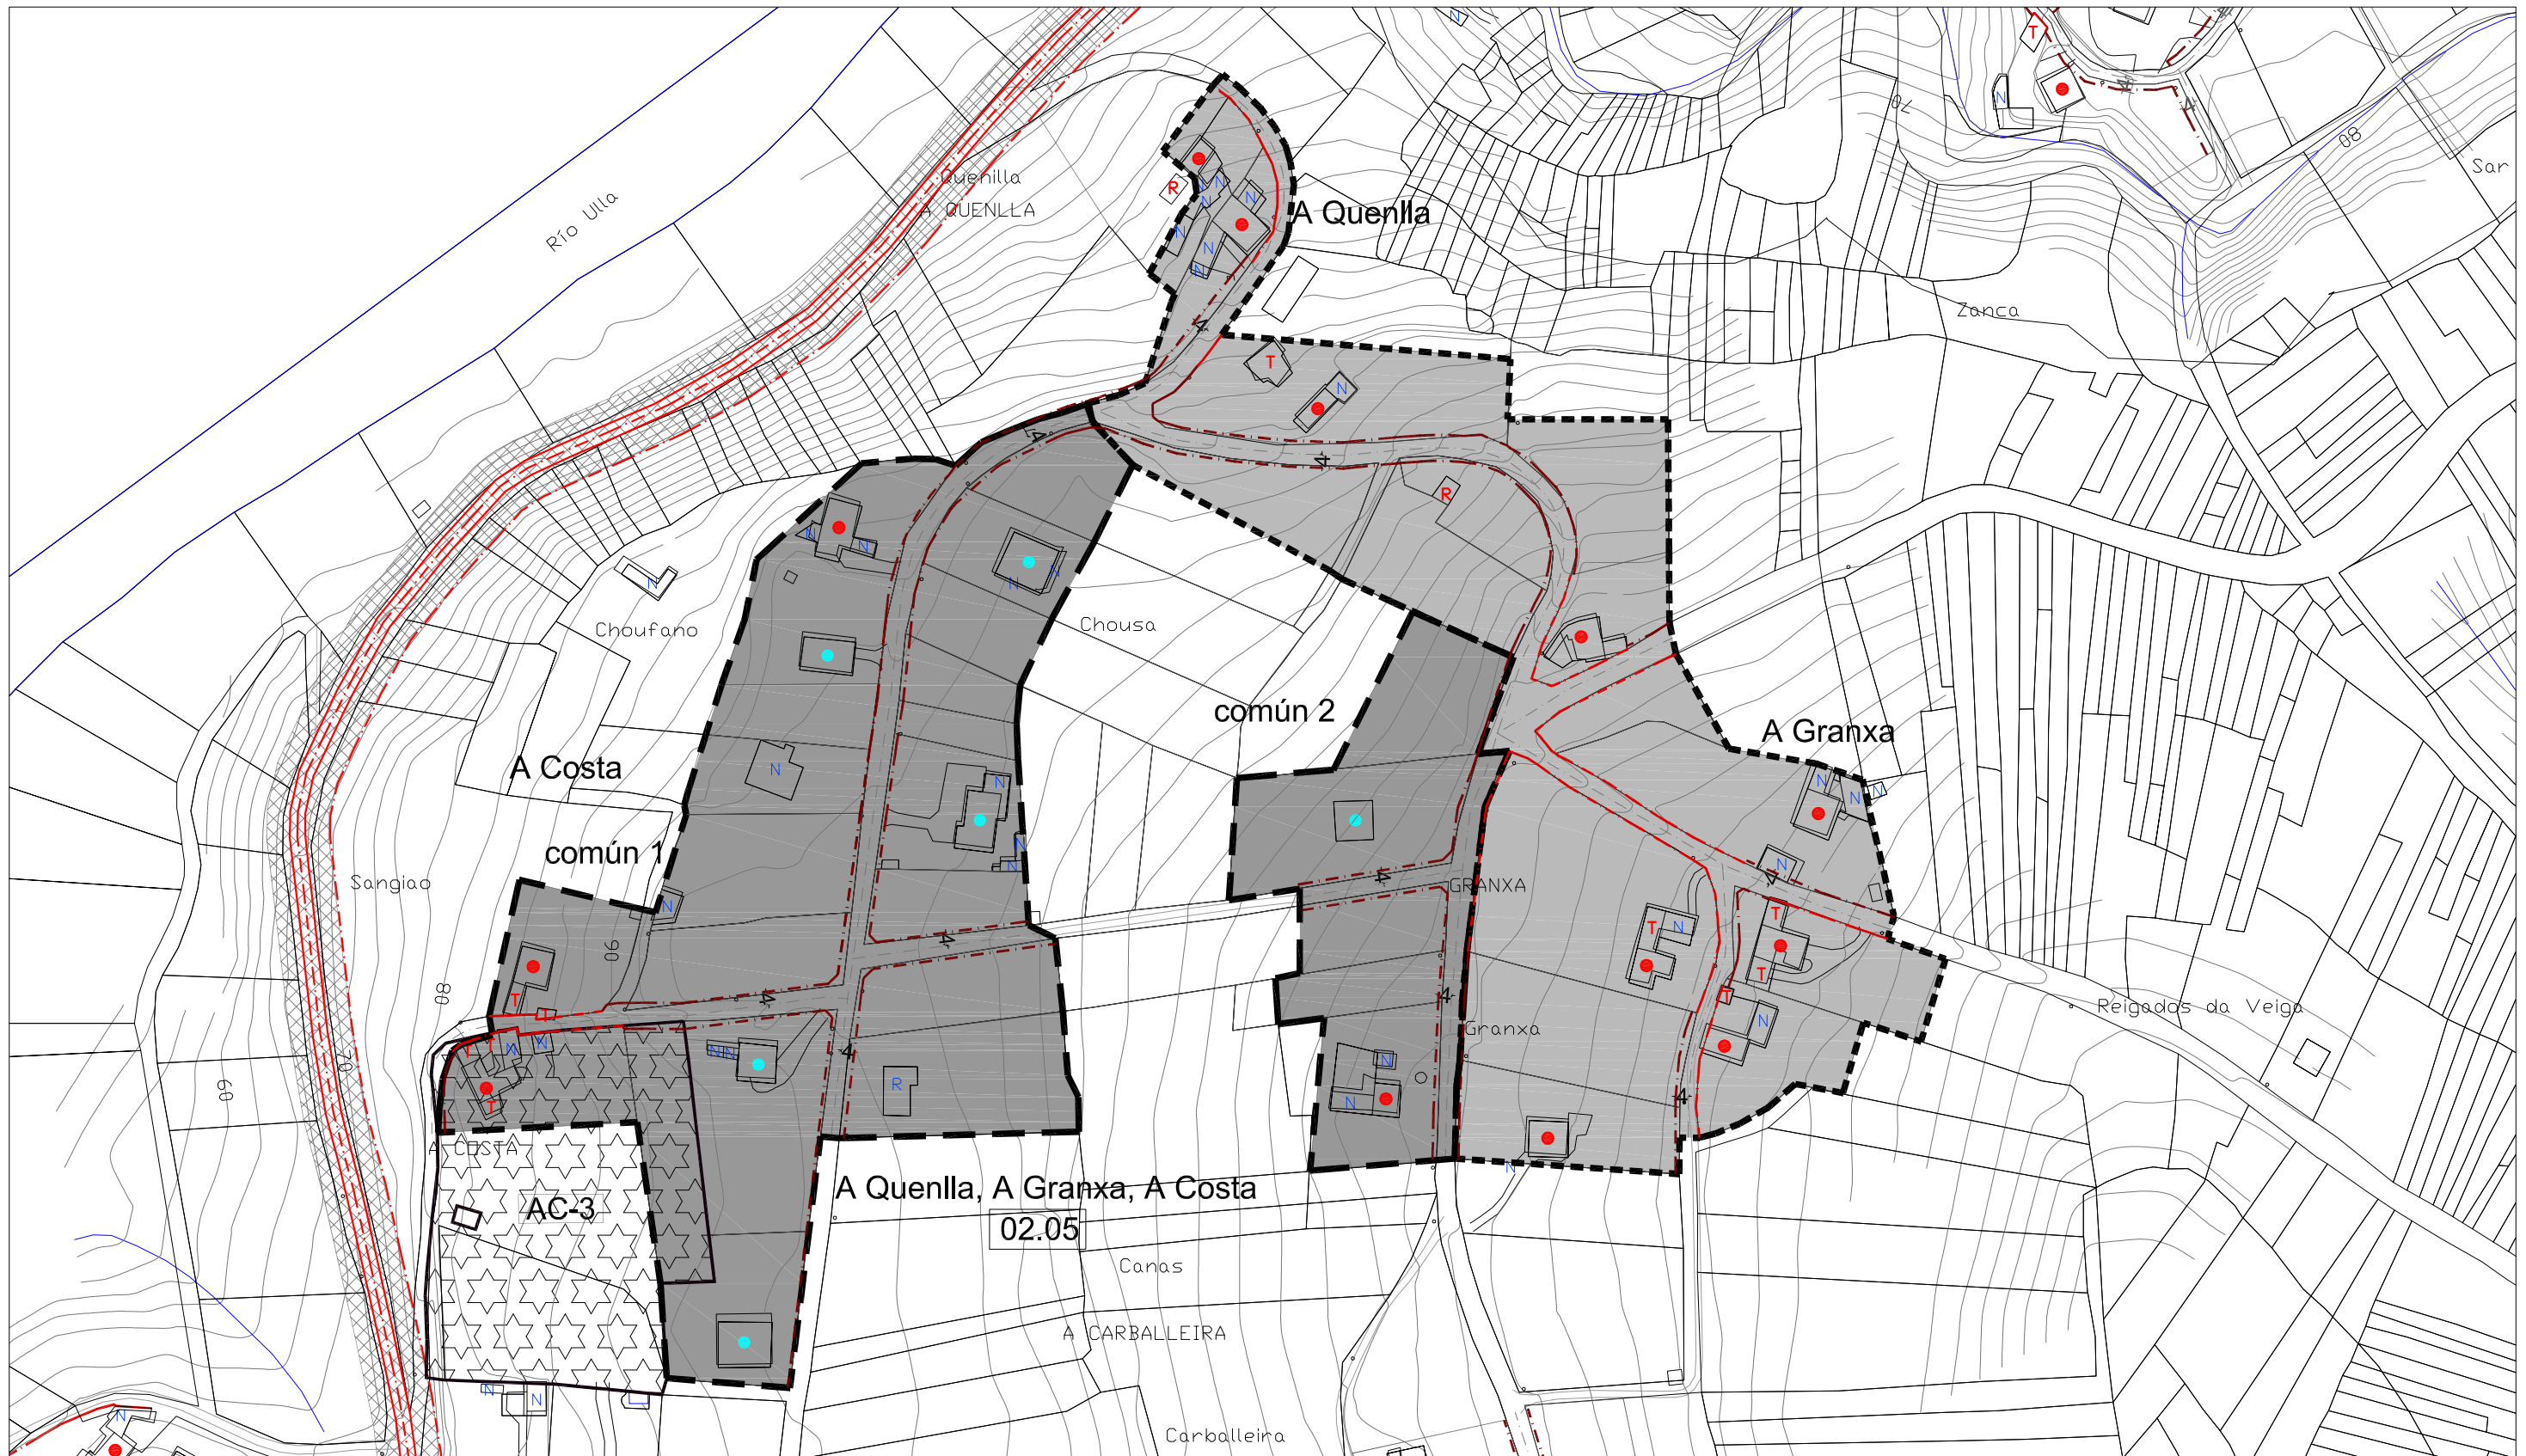




CLASIFICACIÓN DO SOLO		SOLO RÚSTICO DE PROTECCIÓN DO PATRIMONIO		SISTEMAS XERAIS(SX) E LOCAIS(SL)		EDIFICACIÓNS	
	SOLO DE NÚCLEO HISTÓRICO-TRADICIONAL		ZONAS VERDES		ESPACIOS LIBRES E ZONAS VERDES		VIVENDAS TRADICIONAIS
	SOLO DE NÚCLEO COMÚN		EQUIPAMENTOS		EQUIPAMENTOS:		VIVENDAS NON TRADICIONAIS
	SOLO RÚSTICO DE PROTECCIÓN DE INFRAESTRUCTURAS		ELEMENTO CATALOGADO (ARQUITECTÓNICO)	AD ADMINISTRATIVO	D DEPORTIVO		VIVENDAS TRADICIONAIS EN RUINAS
	Nº DE IDENTIFICACIÓN DO NÚCLEO		ELEMENTO CATALOGADO (ARQUEOLÓXICO)	SC SOCIO-CULTURAL	DC DOCENTE		VIVENDAS NON TRADICIONAIS EN RUINAS
	ALIÑACIÓN CONSOLIDADA		ÁREA DE PROTECCIÓN DE PATRIMONIO	C CEMENTERIOS	S SANITARIO		CONSTRUCCIÓN COMPLEMENTARIAS TRADICIONAIS
	ALIÑACIÓN		ÁREA DE PROTECCIÓN ARQUEOLÓXICA	R RELIXIOSO	A ASISTENCIAL		CONSTRUCCIÓN COMPLEMENTARIAS NON TRADICIONAIS
			CAMIÑO DE SANTIAGO				
					LIÑA MEDIA TENSIÓN		LIÑA ALTA TENSIÓN

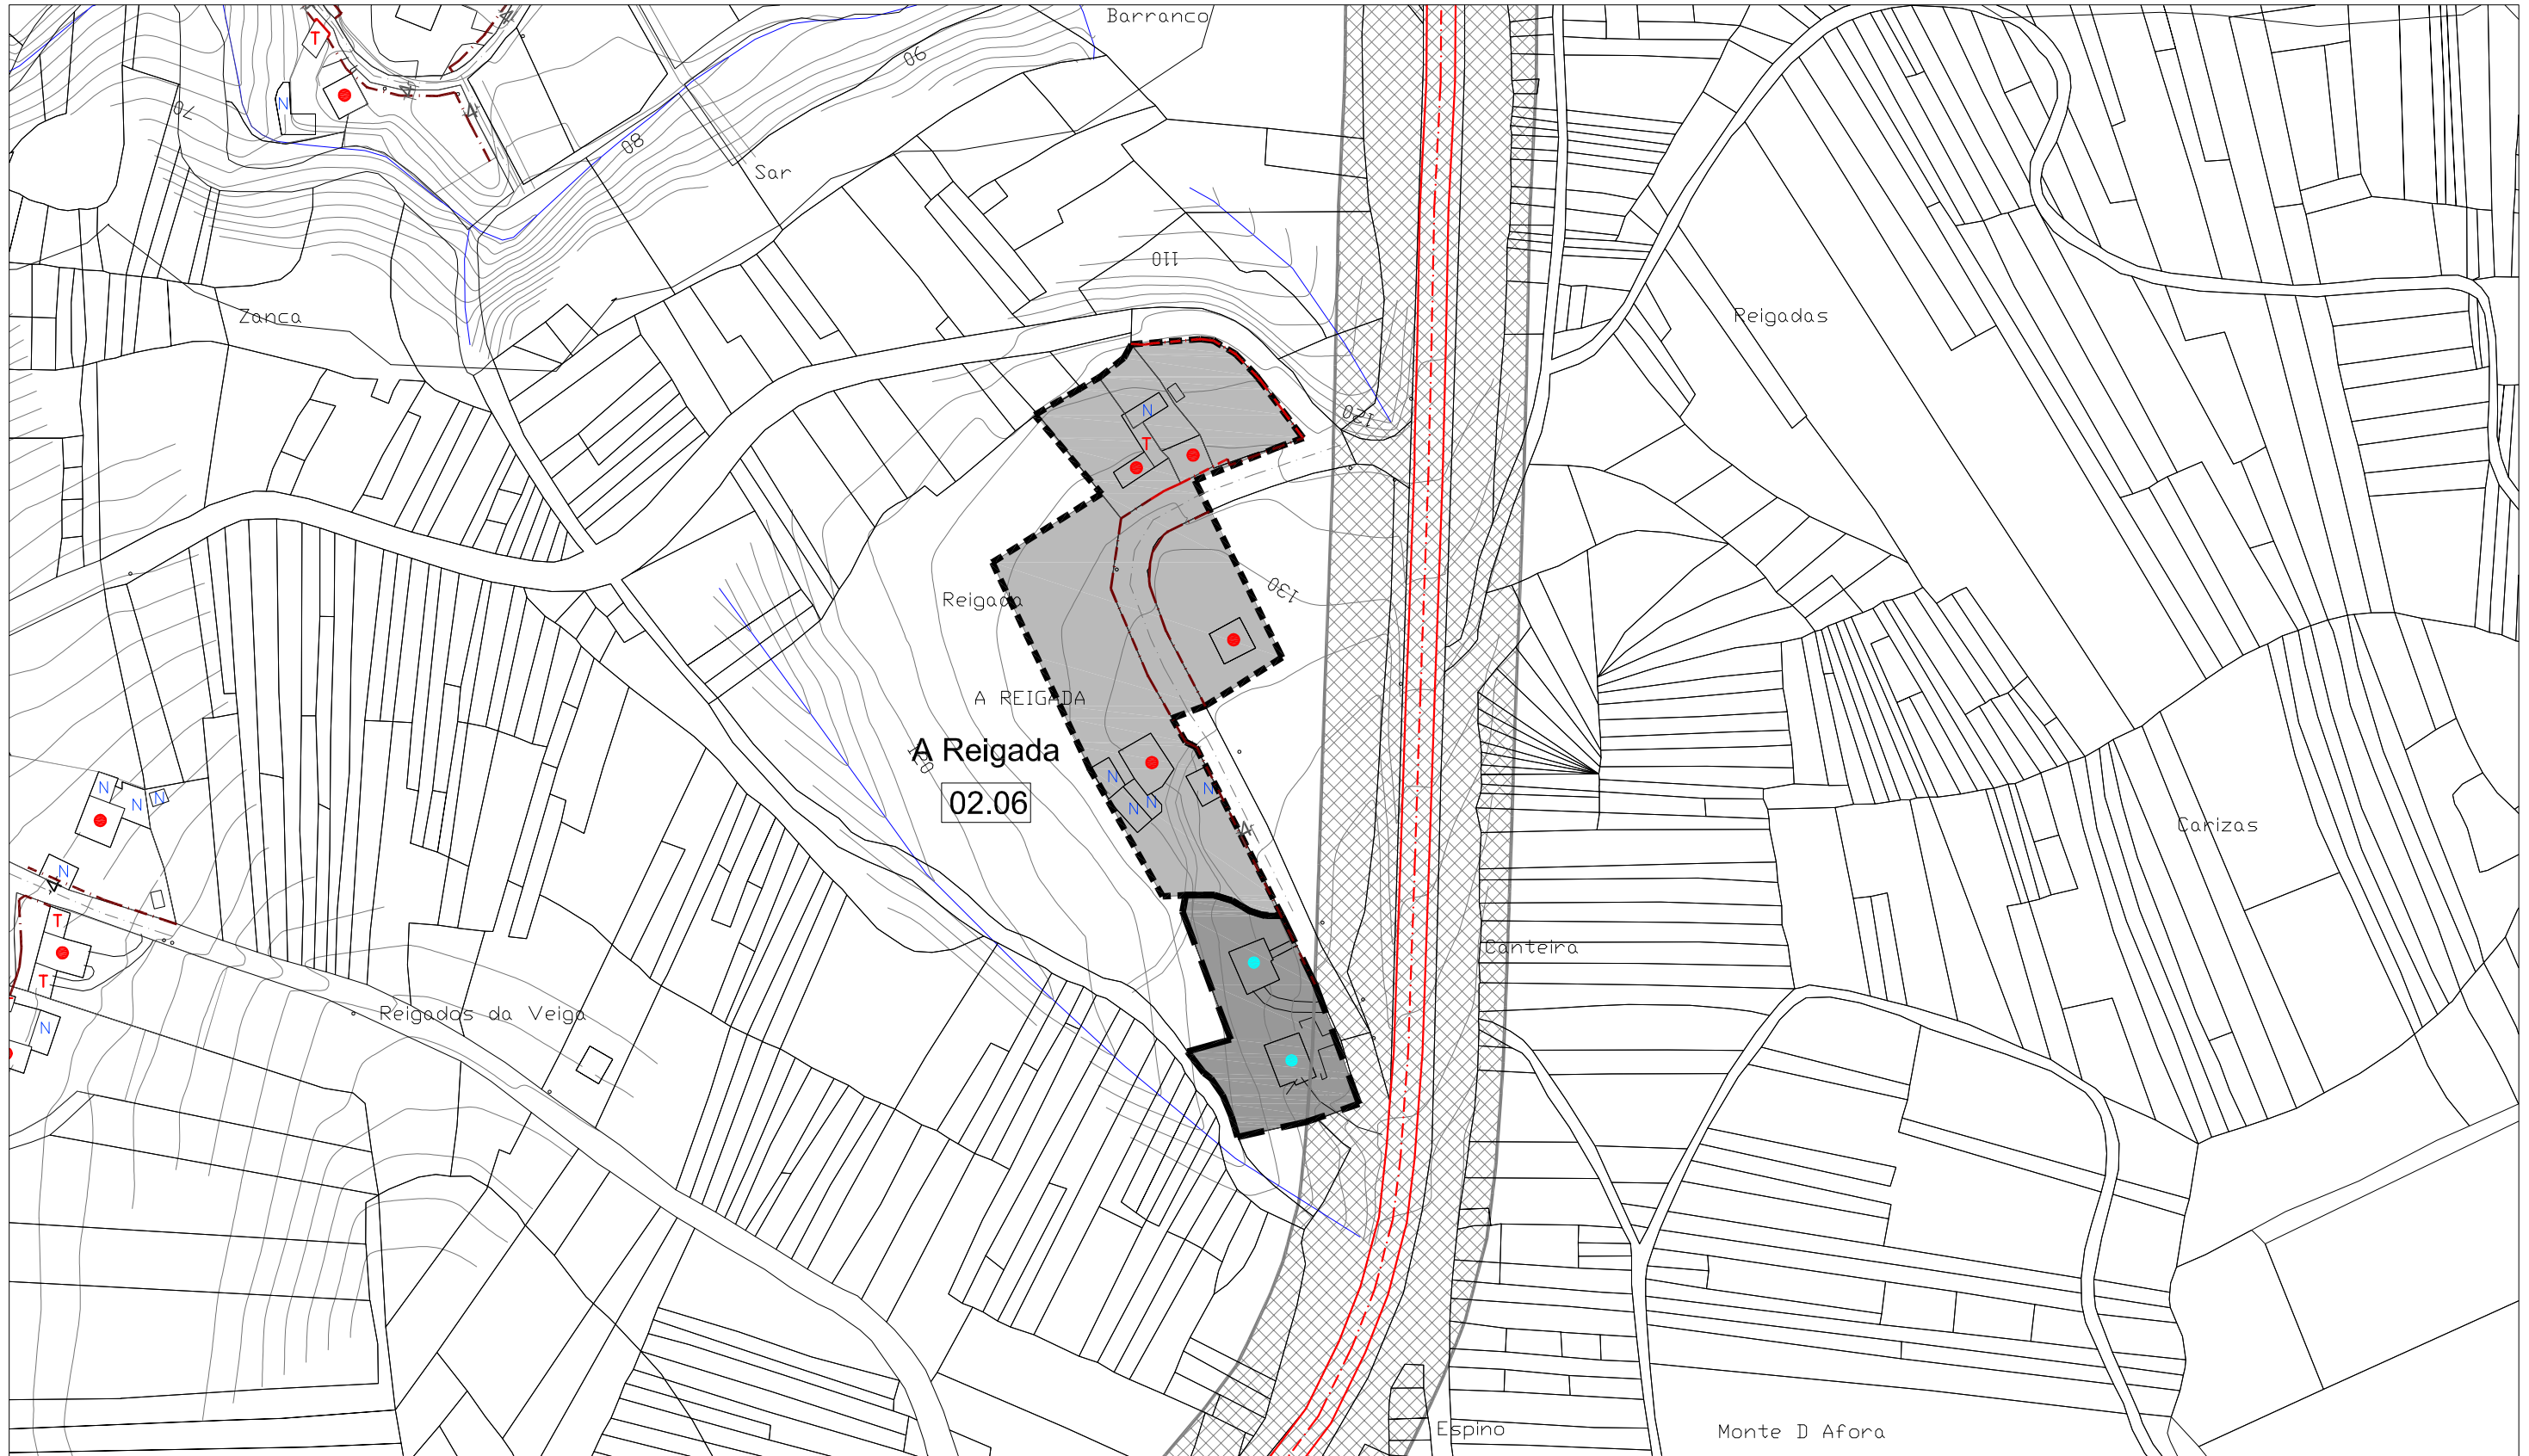
E / 1 : 2.000

NÚCLEO Nº 05: A COSTA, A QUENLLA, A GRANXA

[illegible]

E / 1 : 2.000

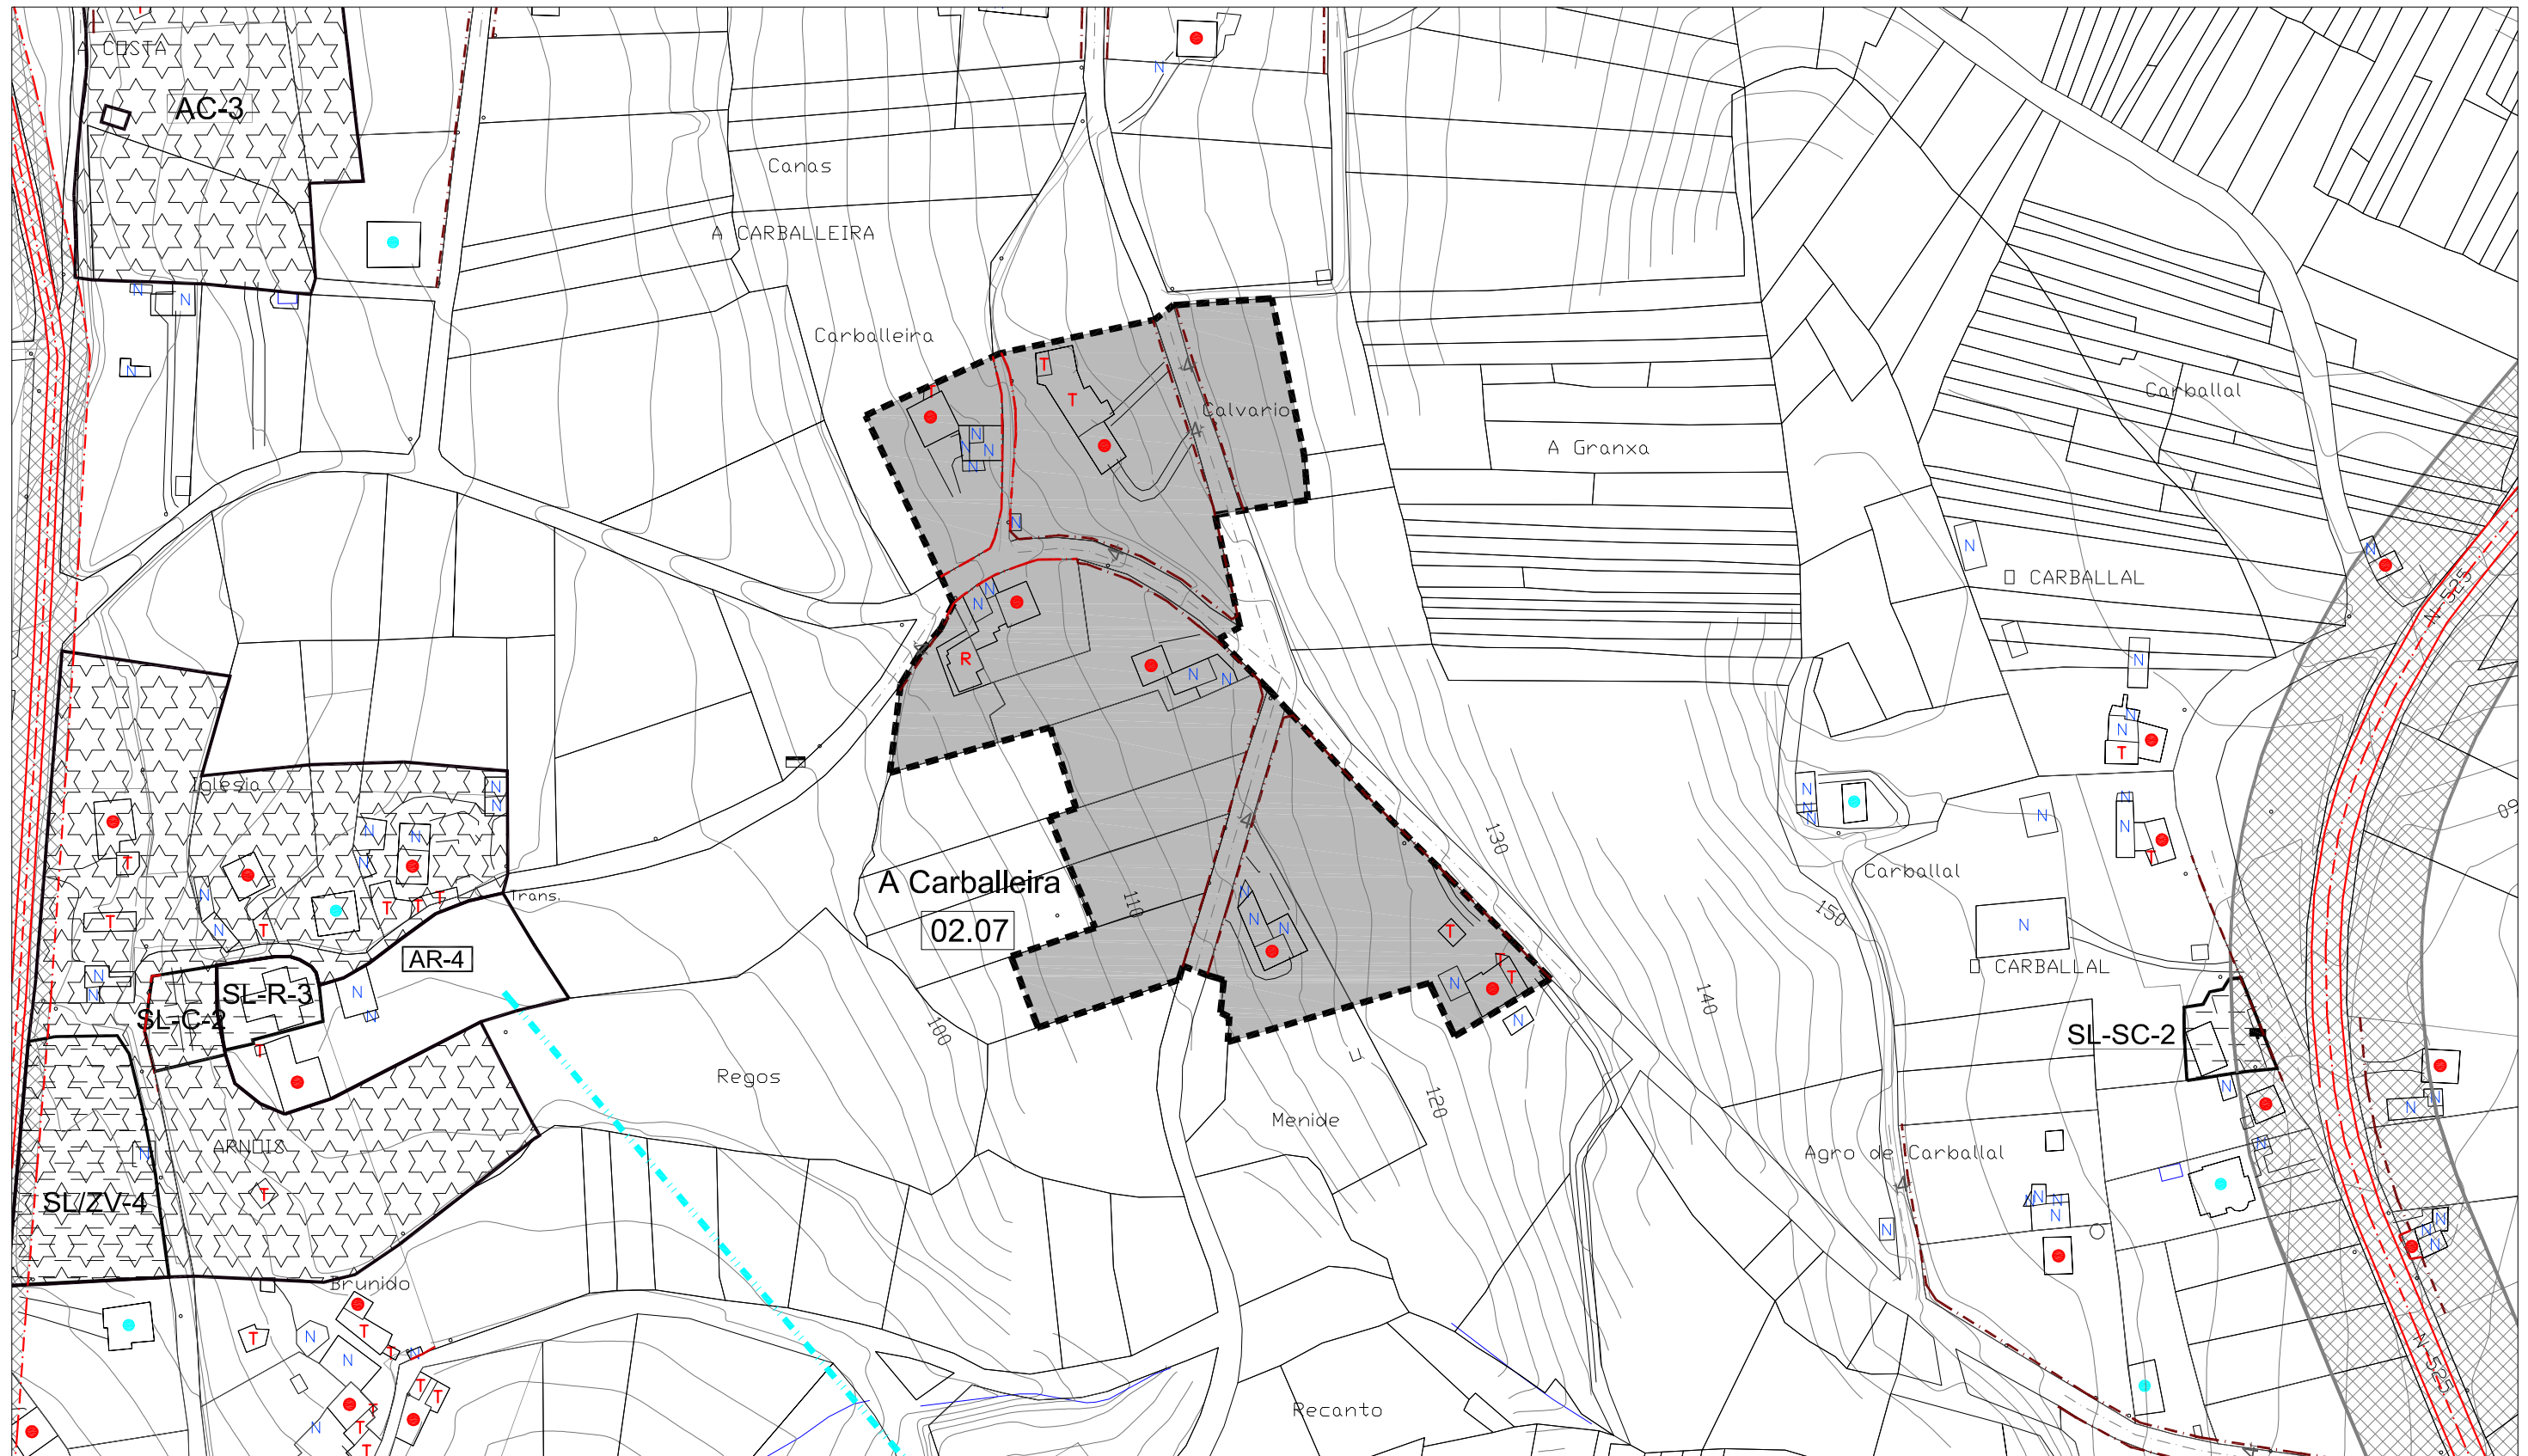
NÚCLEO Nº 06 : A REIGADA

 


CLASIFICACIÓN DO SOLO		SOLO RÚSTICO DE PROTECCIÓN DO PATRIMONIO PATRIMONIO ARQUITECTÓNICO – ETNOGRÁFICO		SISTEMAS XERAIS(SX) E LOCAIS(SL)		EDIFICACIÓNS			
	SOLO DE NÚCLEO HISTÓRICO–TRADICIONAL		ZONAS VERDES		ELEMENTO CATALOGADO (ARQUITECTÓNICO)		ÁREA DE PROTECCIÓN DE PATRIMONIO		VIVENDAS TRADICIONAIS
	SOLO DE NÚCLEO COMÚN		EQUIPAMENTOS						VIVENDAS NON TRADICIONAIS
	SOLO RÚSTICO DE PROTECCIÓN DE INFRAESTRUCTURAS	1	Nº DE IDENTIFICACIÓN DO NÚCLEO	SOLO RÚSTICO DE PROTECCIÓN DO PATRIMONIO PATRIMONIO ARQUEOLÓXICO					VIVENDAS TRADICIONAIS EN RUINAS
			ALIÑACIÓN CONSOLIDADA		ELEMENTO CATALOGADO (ARQUEOLÓXICO)		ÁREA DE PROTECCIÓN ARQUEOLÓXICA		VIVENDAS NON TRADICIONAIS EN RUINAS
			ALIÑACIÓN						CONSTRUCCIÓNS COMPLEMENTARIAS TRADICIONAIS
					CAMIÑO DE SANTIAGO				CONSTRUCCIÓNS COMPLEMENTARIAS NON TRADICIONAIS
				AD ADMINISTRATIVO D DEPORTIVO C CEMENTERIOS S SANITARIO SC SOCIO–CULTURAL DC DOCENTE R RELIXIOSO A ASISTENCIAL SP SERVICIOS					
				   LIÑA MEDIA TENSIÓN    LIÑA ALTA TENSIÓN					

E / 1 : 2.000

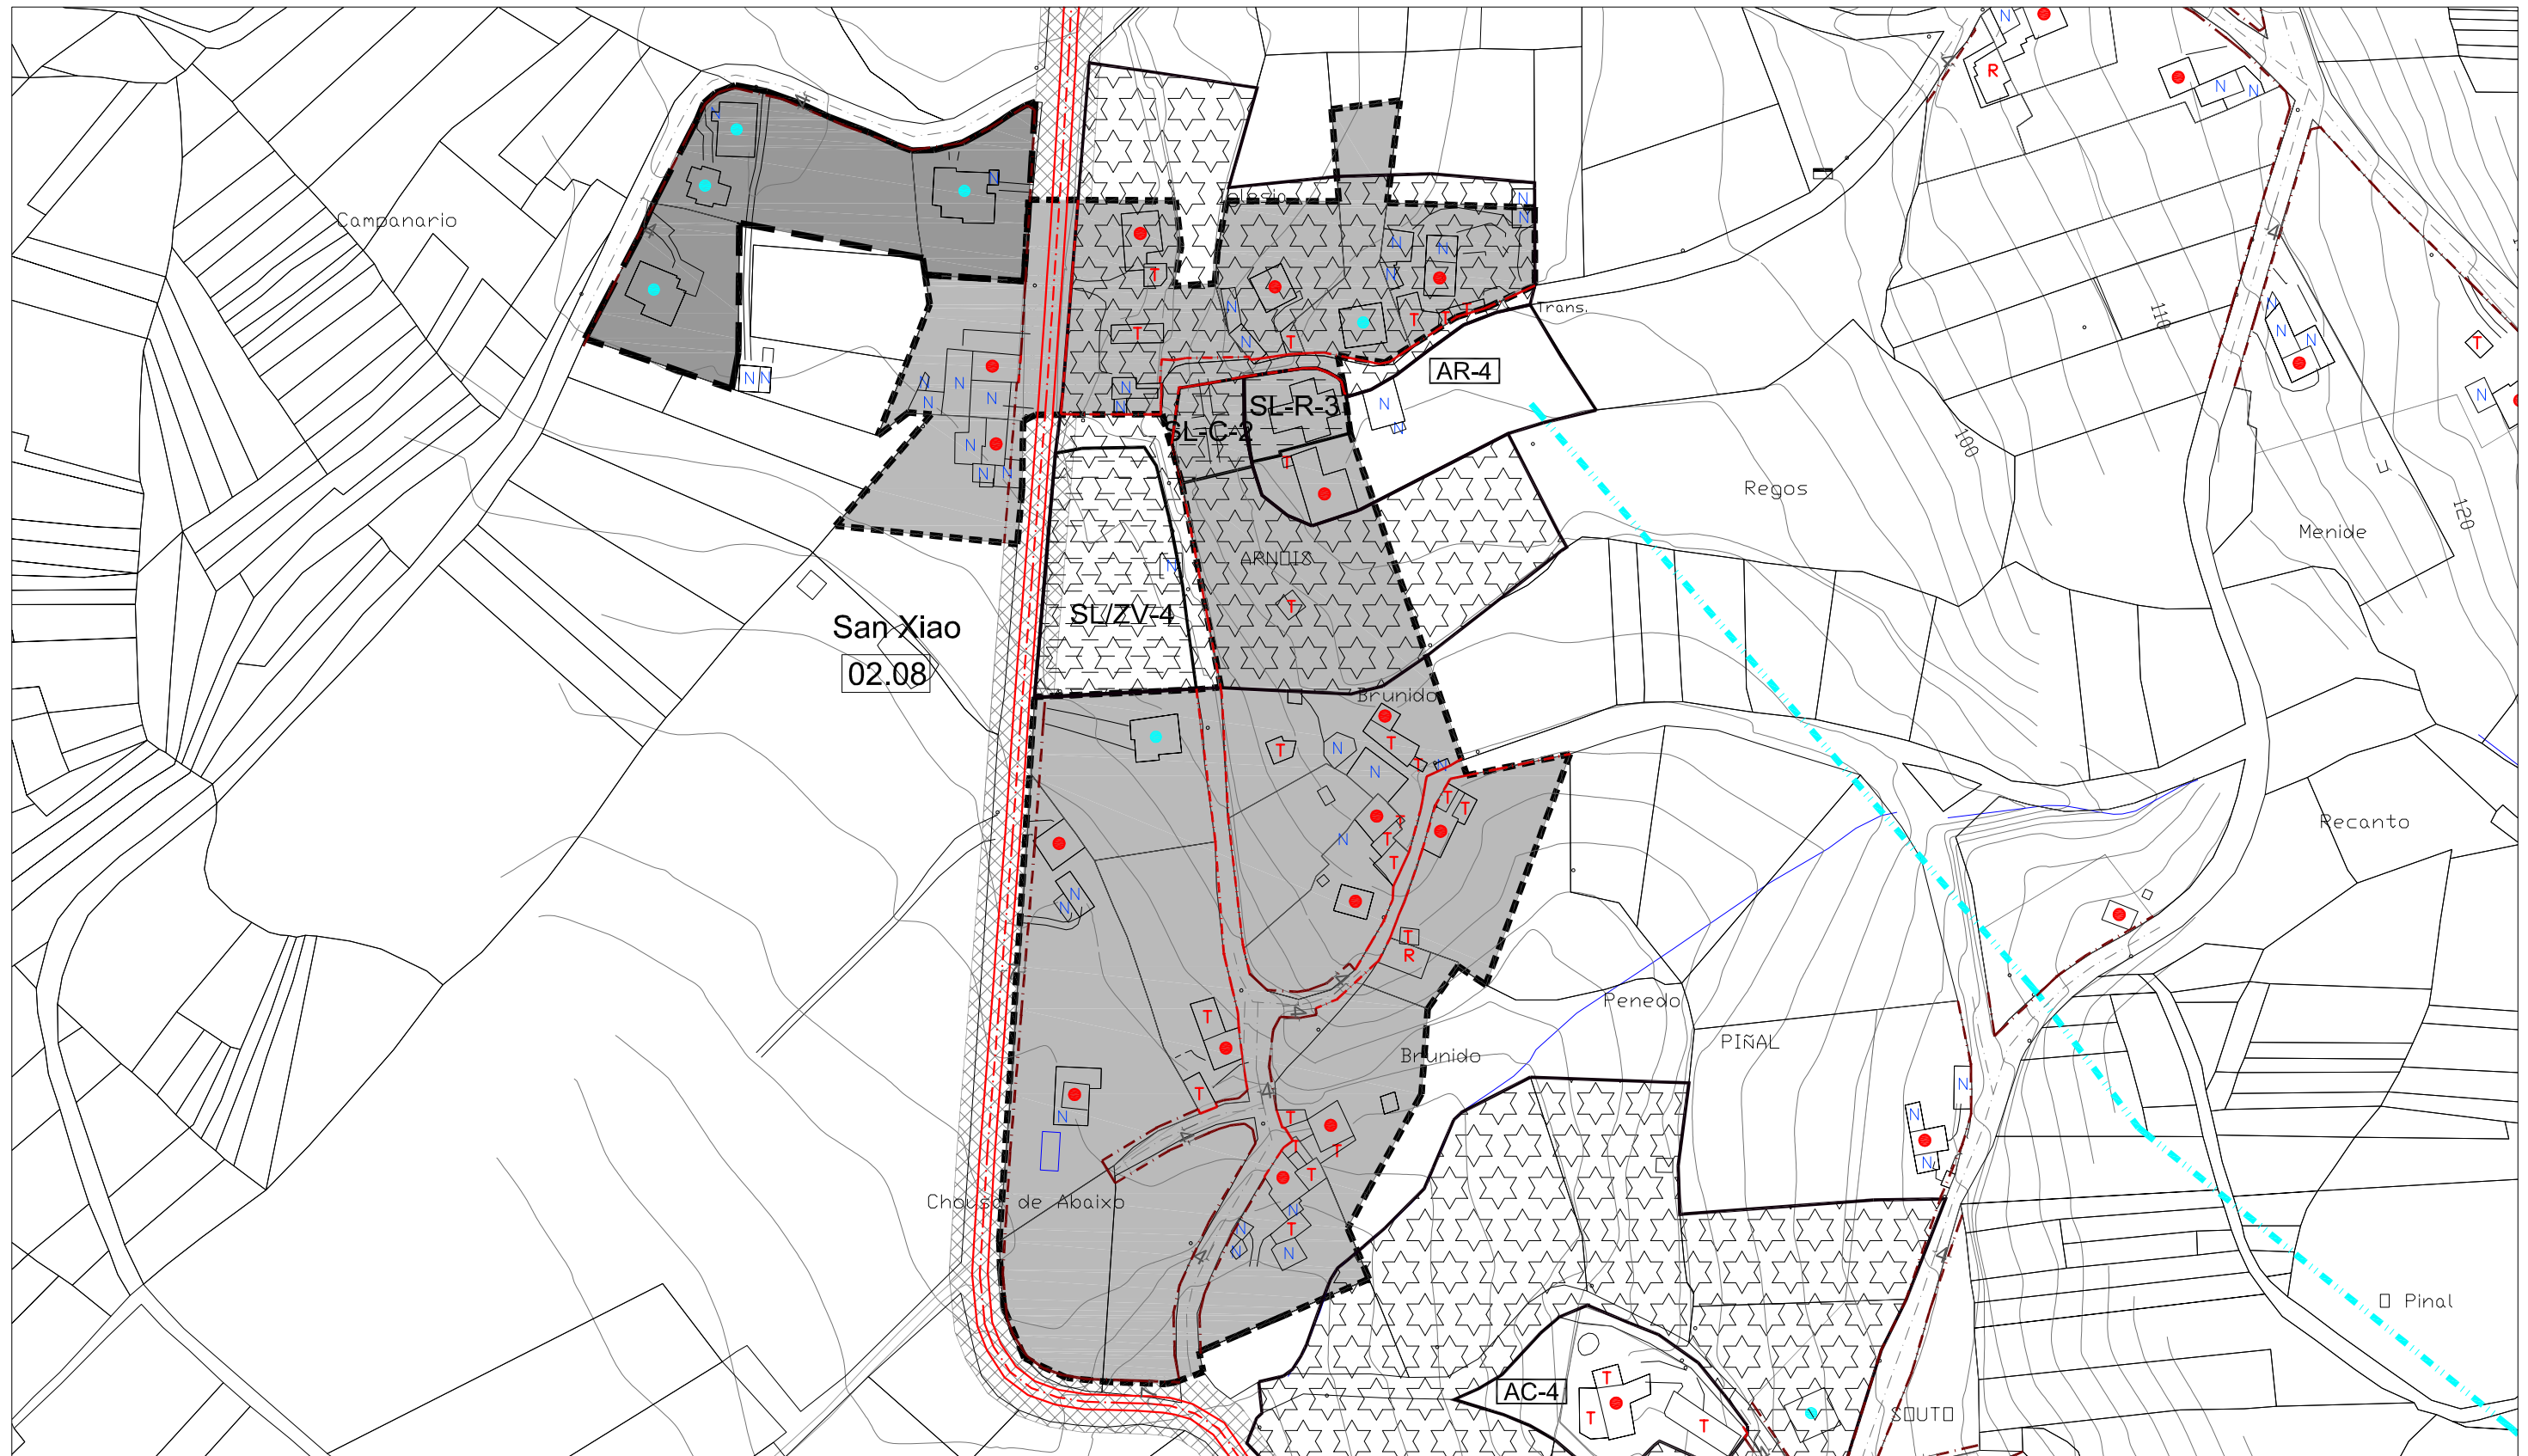
NÚCLEO Nº 07 : A CARBALLEIRA



CLASIFICACIÓN DO SOLO		SOLO RÚSTICO DE PROTECCIÓN DO PATRIMONIO		SISTEMAS XERAIS(SX) E LOCAIS(SL)		EDIFICACIÓNS	
	SOLO DE NÚCLEO HISTÓRICO-TRADICIONAL		ZONAS VERDES				
	SOLO DE NÚCLEO COMÚN		EQUIPAMENTOS				
	SOLO RÚSTICO DE PROTECCIÓN DE INFRAESTRUCTURAS		Nº DE IDENTIFICACIÓN DO NÚCLEO				
			ALIÑACIÓN CONSOLIDADA				
			ALIÑACIÓN				
			ELEMENTO CATALOGADO (ARQUITECTÓNICO)		ÁREA DE PROTECCIÓN DE PATRIMONIO		
			ELEMENTO CATALOGADO (ARQUEOLÓXICO)		ÁREA DE PROTECCIÓN ARQUEOLÓXICA		
			CAMIÑO DE SANTIAGO				
					ESPACIOS LIBRES E ZONAS VERDES		
					EQUIPAMENTOS:		
					SP SERVICIOS		
				AD ADMINISTRATIVO	D DEPORTIVO	C CEMENTERIOS	S SANITARIO
				SC SOCIO-CULTURAL	DC DOCENTE	R RELIXIOSO	A ASISTENCIAL
					LIÑA MEDIA TENSIÓN		LIÑA ALTA TENSIÓN
					VIVENDAS TRADICIONAIS		
					VIVENDAS NON TRADICIONAIS		
					VIVENDAS TRADICIONAIS EN RUINAS		
					VIVENDAS NON TRADICIONAIS EN RUINAS		
					CONSTRUCCIÓNS COMPLEMENTARIAS TRADICIONAIS		
					CONSTRUCCIÓNS COMPLEMENTARIAS NON TRADICIONAIS		

E / 1 : 2.000

NÚCLEO N° 08 : SAN XIAO



CLASIFICACIÓN DO SOLO				SOLO RÚSTICO DE PROTECCIÓN DO PATRIMONIO				SISTEMAS XERAIS(SX) E LOCAIS(SL)				EDIFICACIÓNS			
PATRIMONIO ARQUITECTÓNICO – ETNOGRÁFICO				PATRIMONIO ARQUEOLÓXICO											
	SOLO DE NÚCLEO HISTÓRICO-TRADICIONAL		ZONAS VERDES		ELEMENTO CATALOGADO (ARQUITECTÓNICO)		ÁREA DE PROTECCIÓN DE PATRIMONIO		ZV	ESPACIOS LIBRES E ZONAS VERDES				VIVENDAS TRADICIONAIS	
	SOLO DE NÚCLEO COMÚN		EQUIPAMENTOS							EQUIPAMENTOS:				VIVENDAS NON TRADICIONAIS	
	SOLO RÚSTICO DE PROTECCIÓN DE INFRAESTRUCTURAS		Nº DE IDENTIFICACIÓN DO NÚCLEO		ELEMENTO CATALOGADO (ARQUEOLÓXICO)		ÁREA DE PROTECCIÓN ARQUEOLÓXICA				SP SERVICIOS			VIVENDAS TRADICIONAIS EN RUINAS	
			ALIÑACIÓN CONSOLIDADA					AD ADMINISTRATIVO	D DEPORTIVO	C CEMENTERIOS	S SANITARIO			VIVENDAS NON TRADICIONAIS EN RUINAS	
			ALIÑACIÓN					SC SOCIO-CULTURAL	DC DOCENTE	R RELIXIOSO	A ASISTENCIAL			CONSTRUCCIÓNS COMPLEMENTARIAS TRADICIONAIS	
					CAMIÑO DE SANTIAGO					LIÑA MEDIA TENSIÓN			LIÑA ALTA TENSIÓN		CONSTRUCCIÓNS COMPLEMENTARIAS NON TRADICIONAIS

PARROQUIA Nº 02 : ARNOIS (SAN XIAO)

NÚCLEO Nº 09 : O CARBALLAL



CLASIFICACIÓN DO SOLO

- SOLO DE NÚCLEO HISTÓRICO-TRADICIONAL
- SOLO DE NÚCLEO COMÚN
- SOLO RÚSTICO DE PROTECCIÓN DE INFRAESTRUCTURAS
- ZONAS VERDES
- EQUIPAMENTOS
- Nº DE IDENTIFICACIÓN DO NÚCLEO
- ALIANCIÓN CONSOLIDADA
- ALIANCIÓN

SOLO RÚSTICO DE PROTECCIÓN DO PATRIMONIO

- PATRIMONIO ARQUITECTÓNICO – ETNOGRÁFICO
- ELEMENTO CATALOGADO (ARQUITECTÓNICO)
- ÁREA DE PROTECCIÓN DE PATRIMONIO
- PATRIMONIO ARQUEOLÓXICO
- ELEMENTO CATALOGADO (ARQUEOLÓXICO)
- ÁREA DE PROTECCIÓN ARQUEOLÓXICA
- CAMIÑO DE SANTIAGO

SISTEMAS XERAIS(SX) E LOCAIS(SL)

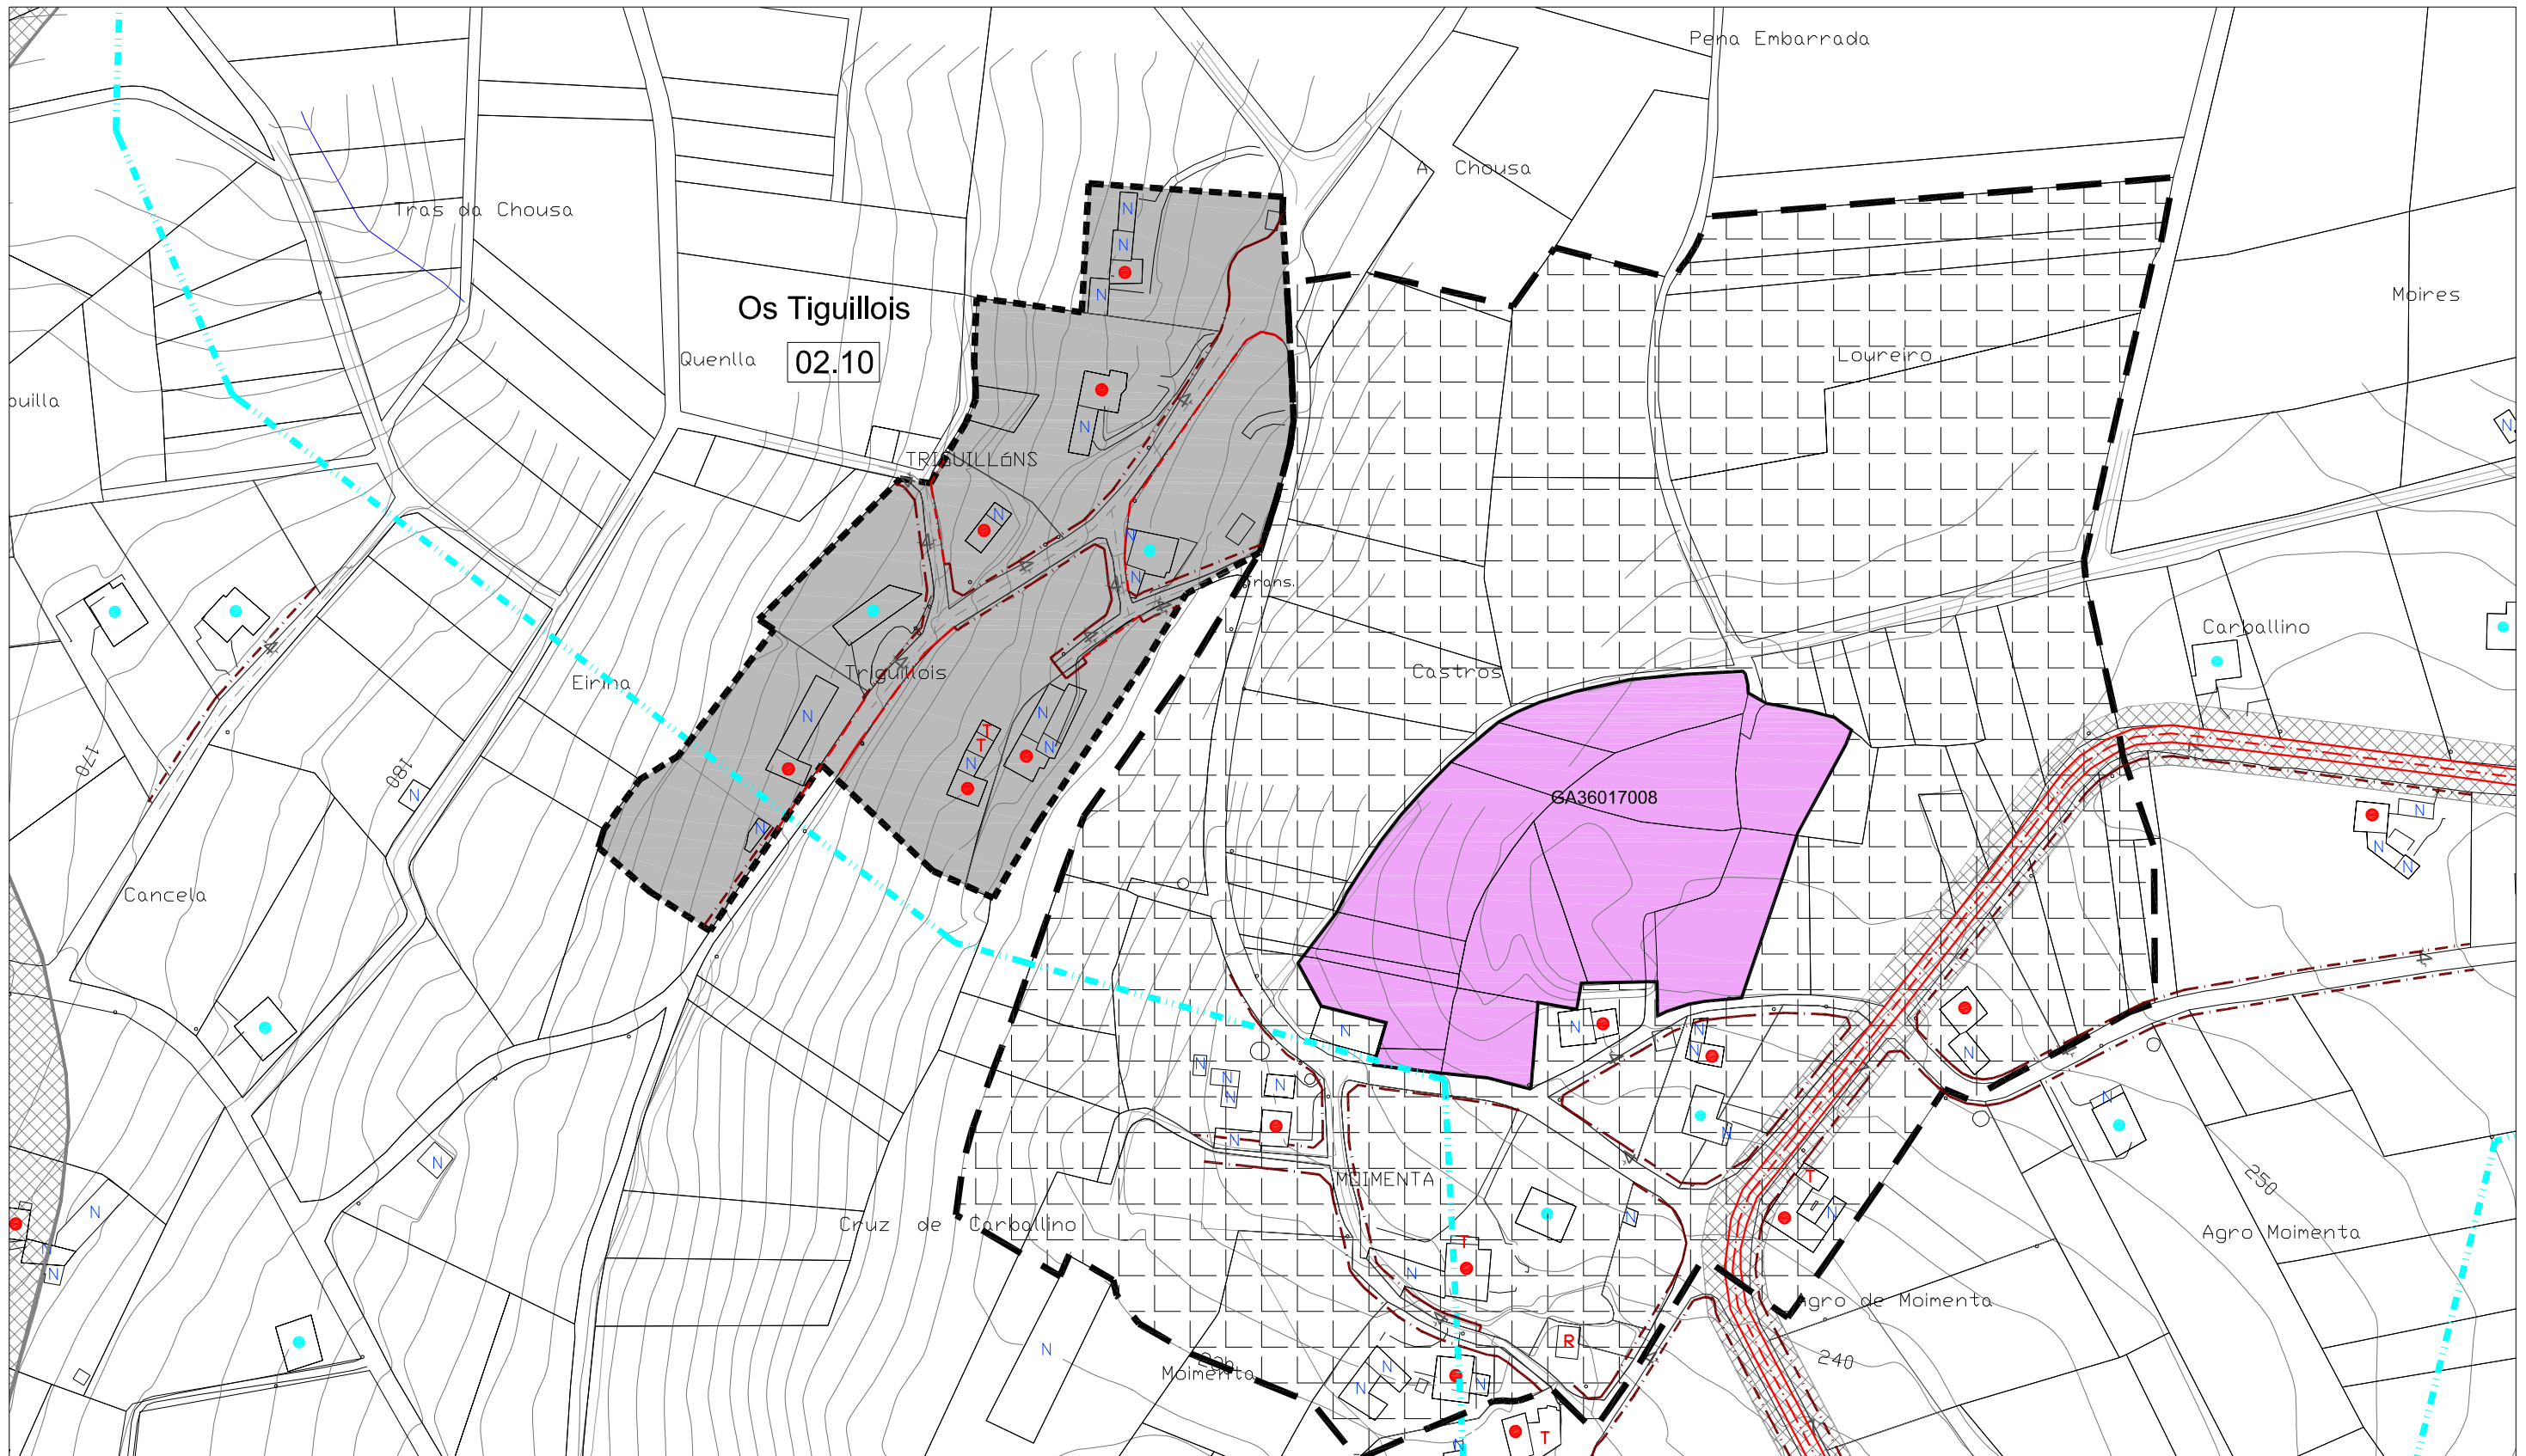
- ESPACIOS LIBRES E ZONAS VERDES
- EQUIPAMENTOS:
- AD ADMINISTRATIVO
- D DEPORTIVO
- C CEMENTERIOS
- S SANITARIO
- SC SOCIO-CULTURAL
- DC DOCENTE
- R RELIXIOSO
- A ASISTENCIAL
- SP SERVICIOS
- LIÑA MEDIA TENSIÓN
- LIÑA ALTA TENSIÓN

EDIFICACIÓNS

- VIVENDAS TRADICIONAIS
- VIVENDAS NON TRADICIONAIS
- VIVENDAS TRADICIONAIS EN RUINAS
- VIVENDAS NON TRADICIONAIS EN RUINAS
- CONSTRUCCIÓNS COMPLEMENTARIAS TRADICIONAIS
- CONSTRUCCIÓNS COMPLEMENTARIAS NON TRADICIONAIS

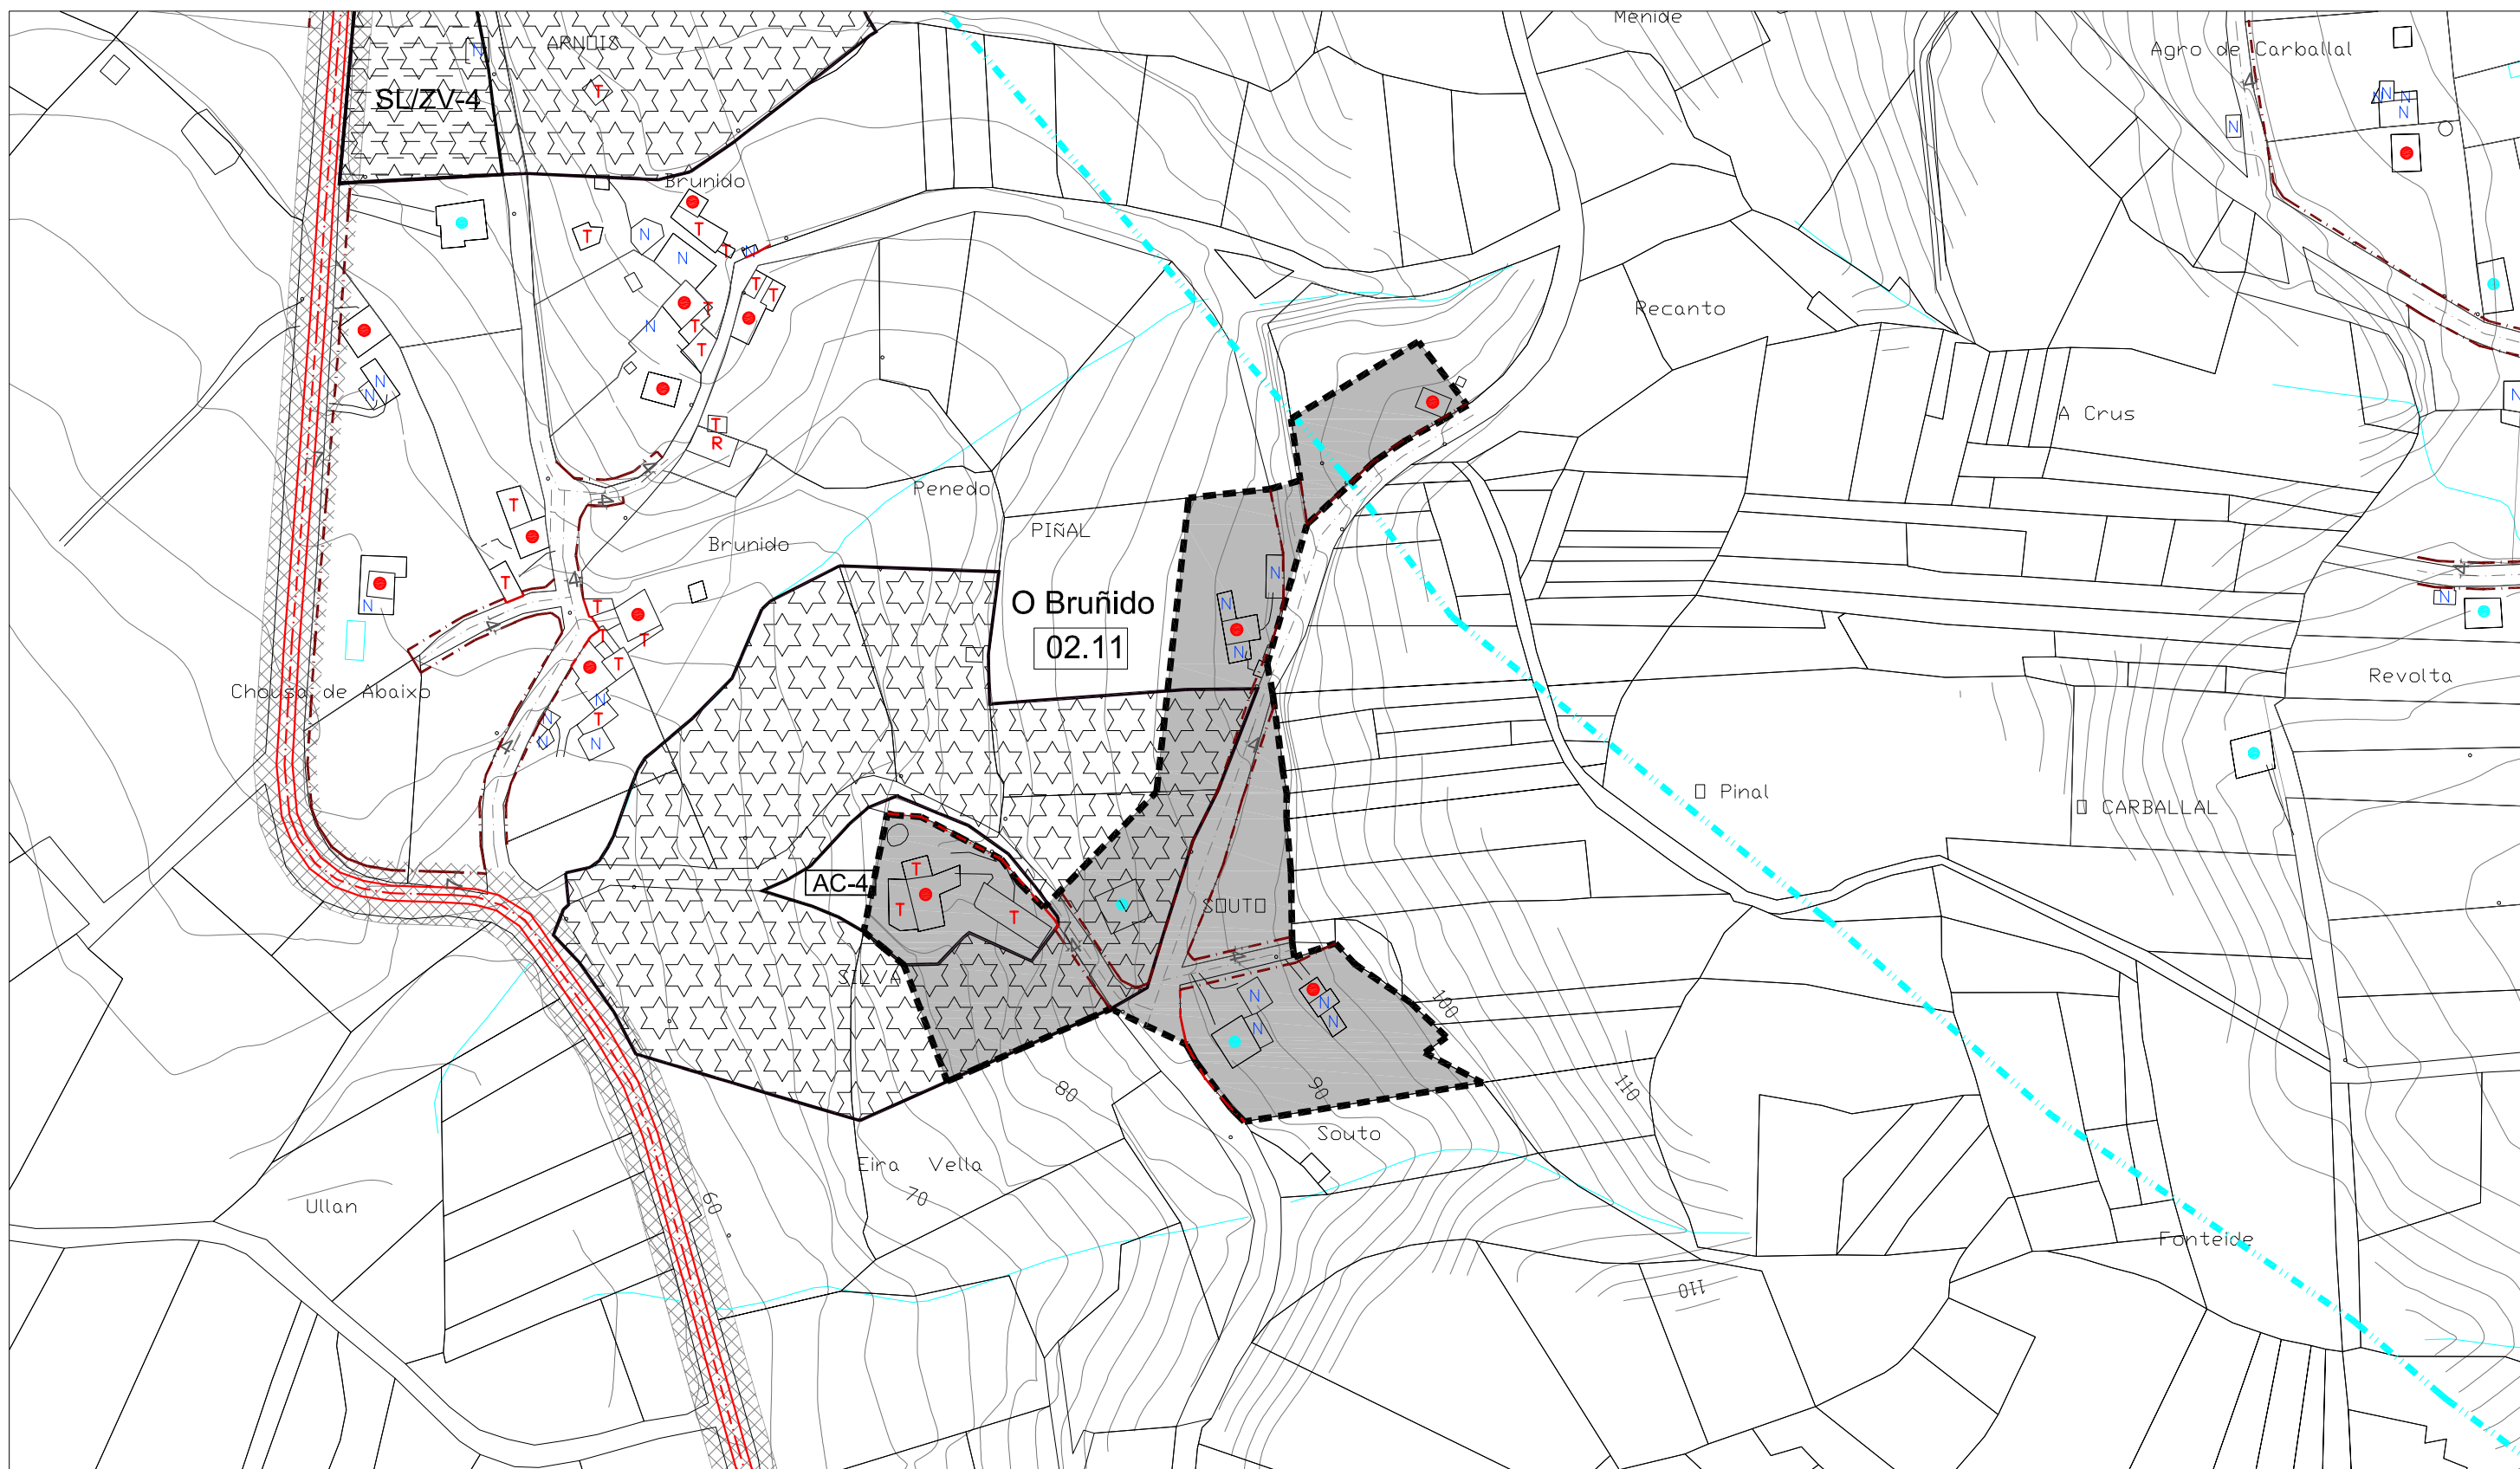
E / 1 : 2.000

NÚCLEO N° 10 : OS TIGUILLOIS

[illegible]

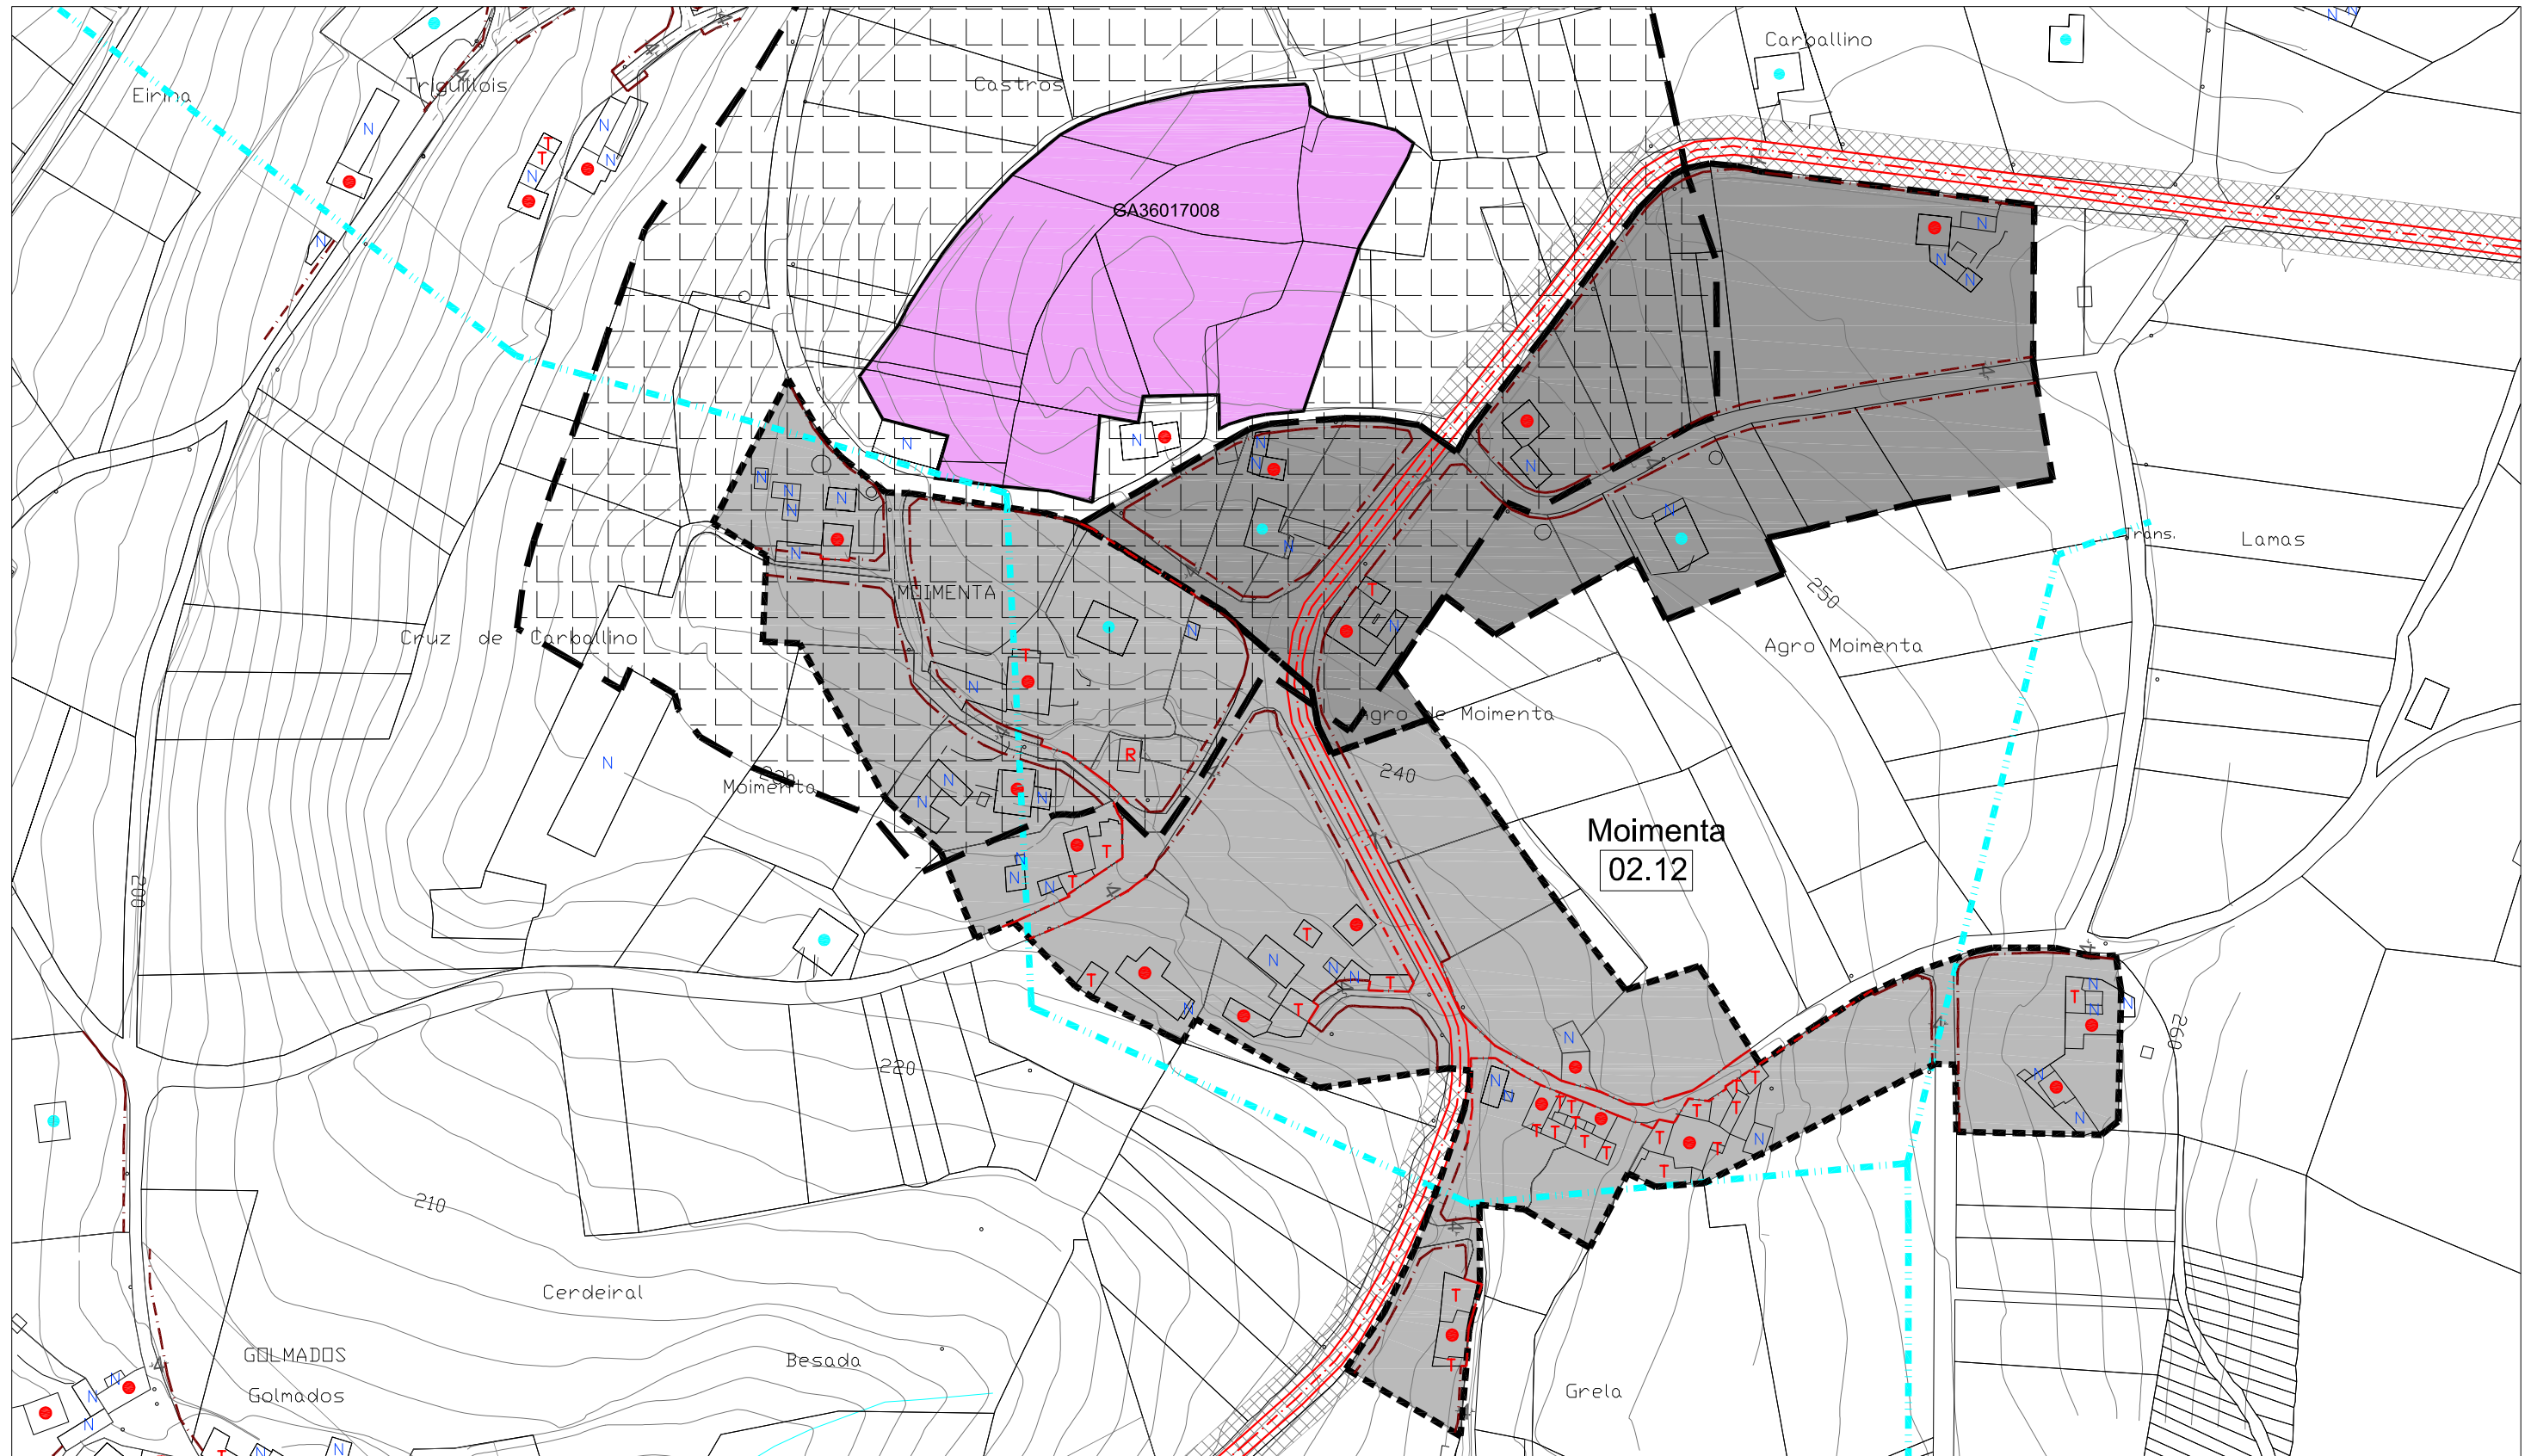
E / 1 : 2.000

 
 
 
NÚCLEO N° 11 : O BRUÑIDO

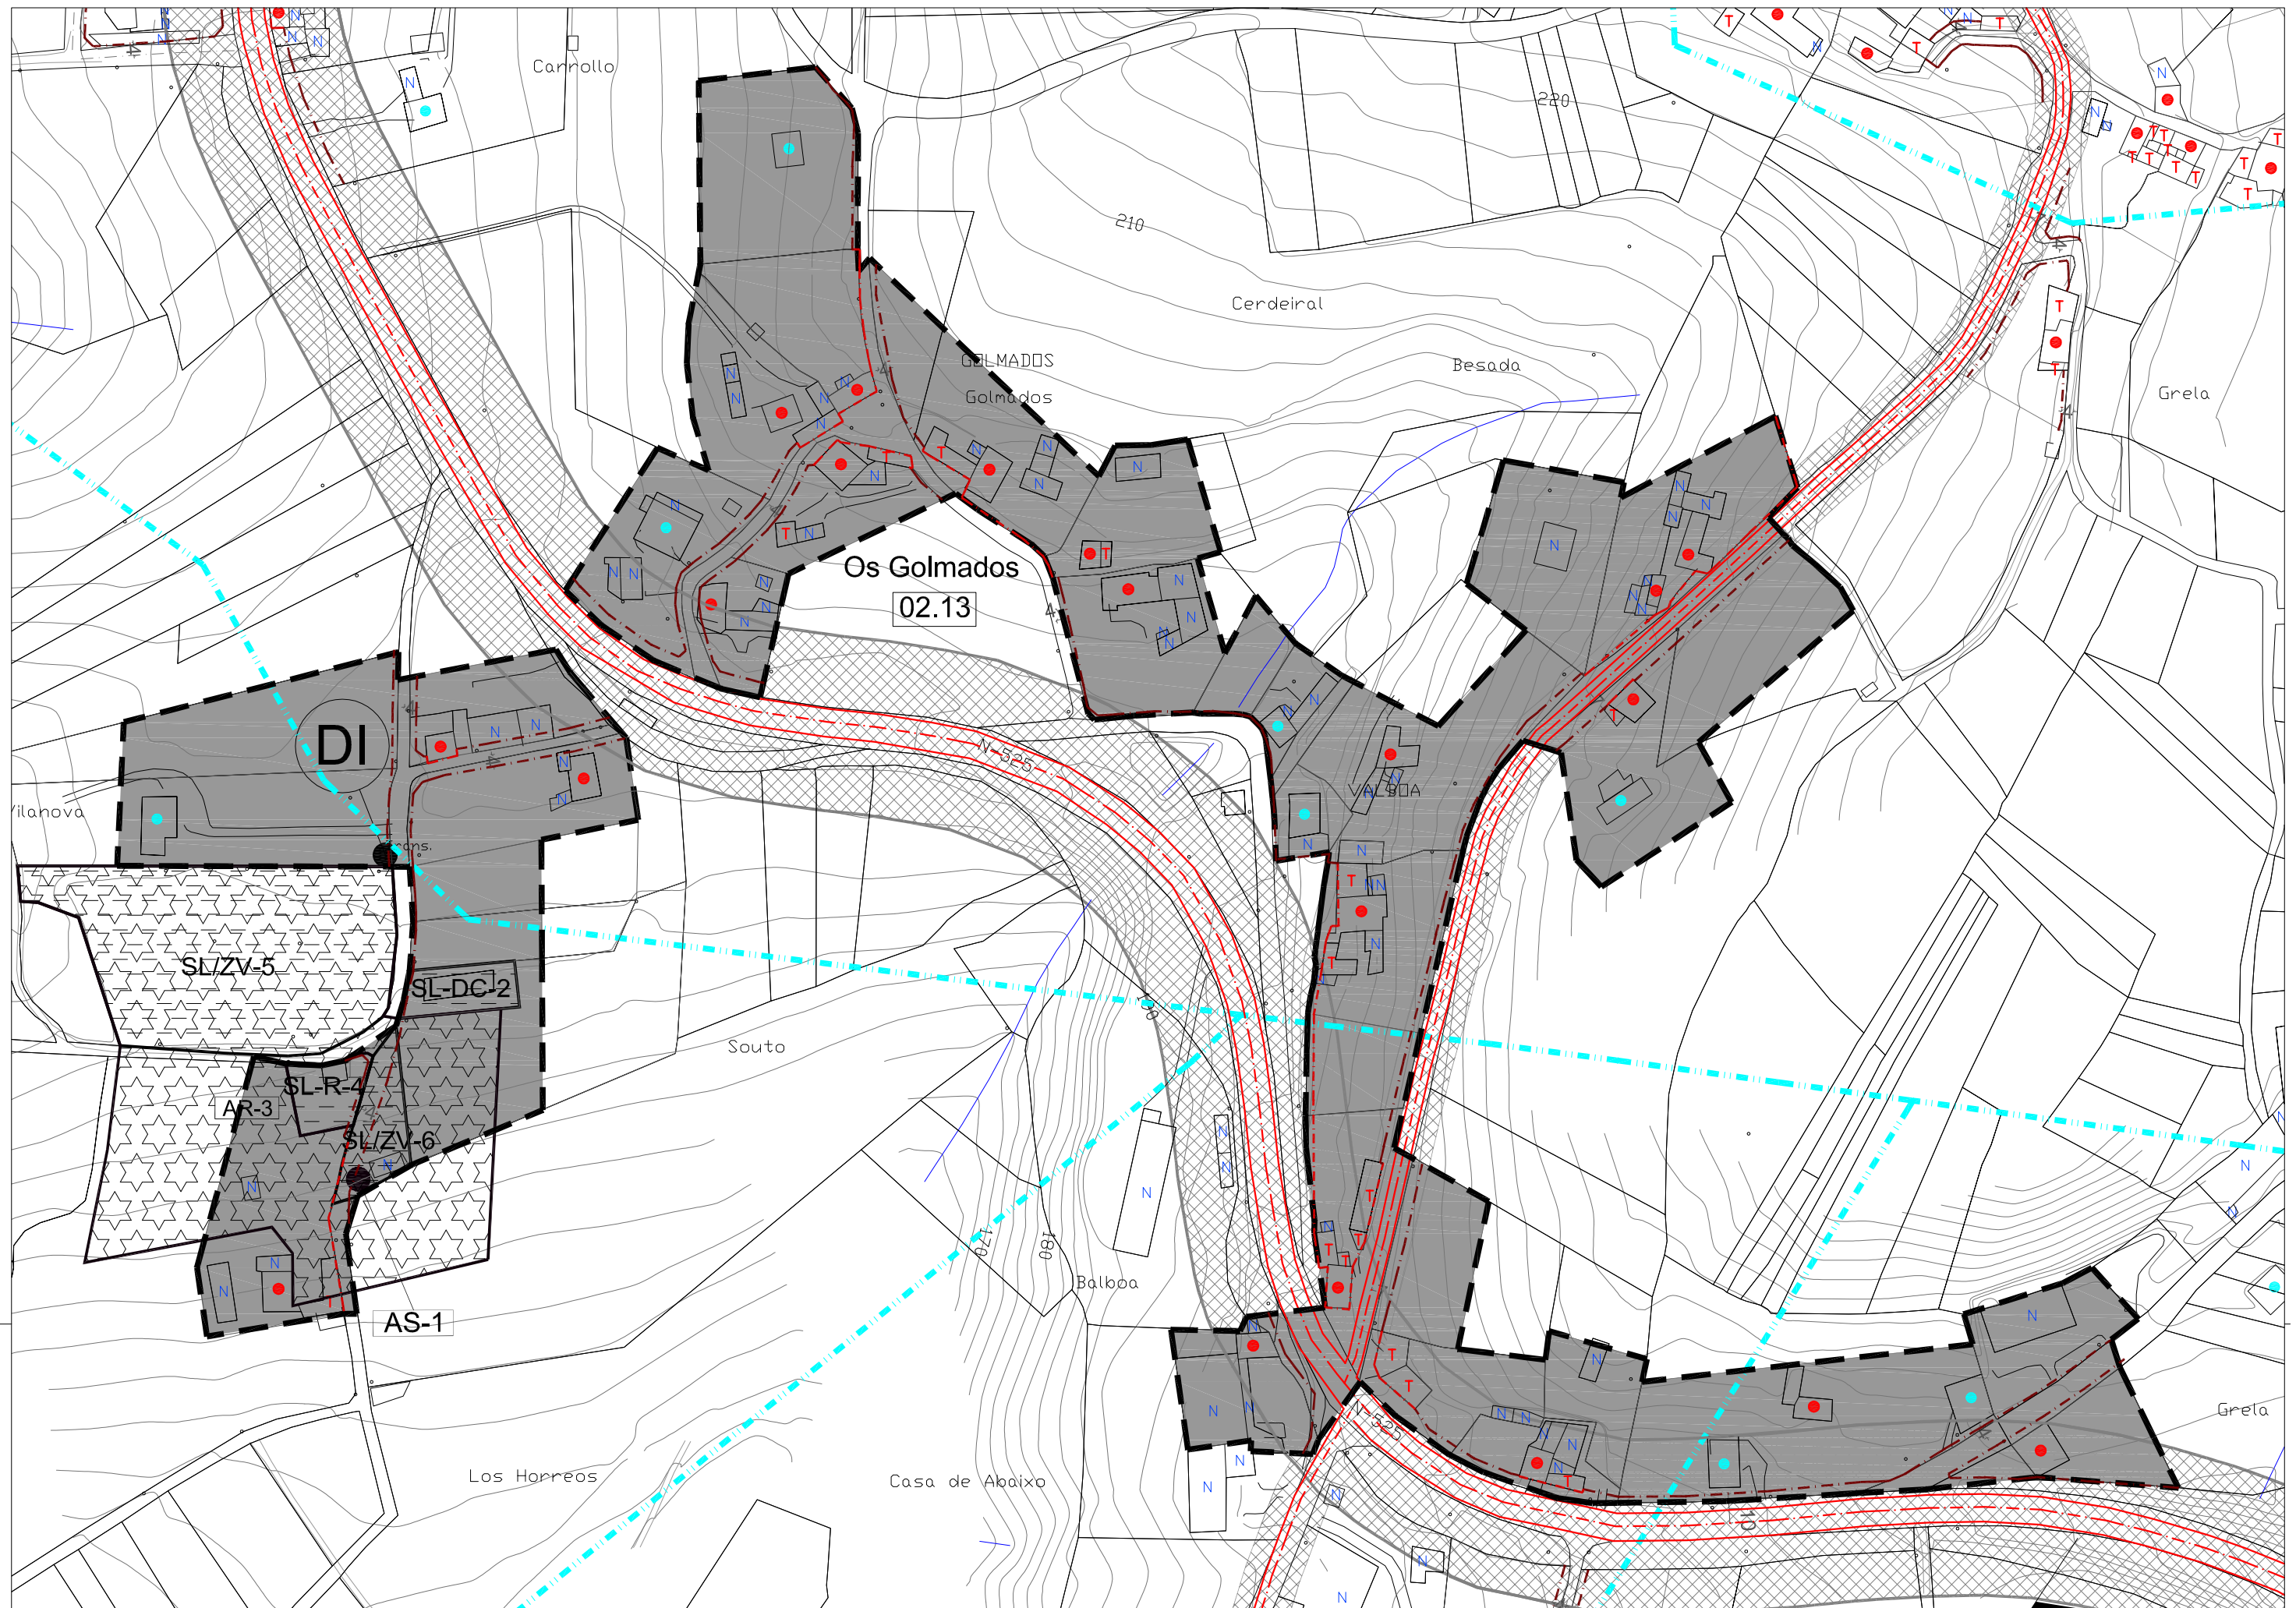
[illegible]

E / 1 : 2.000

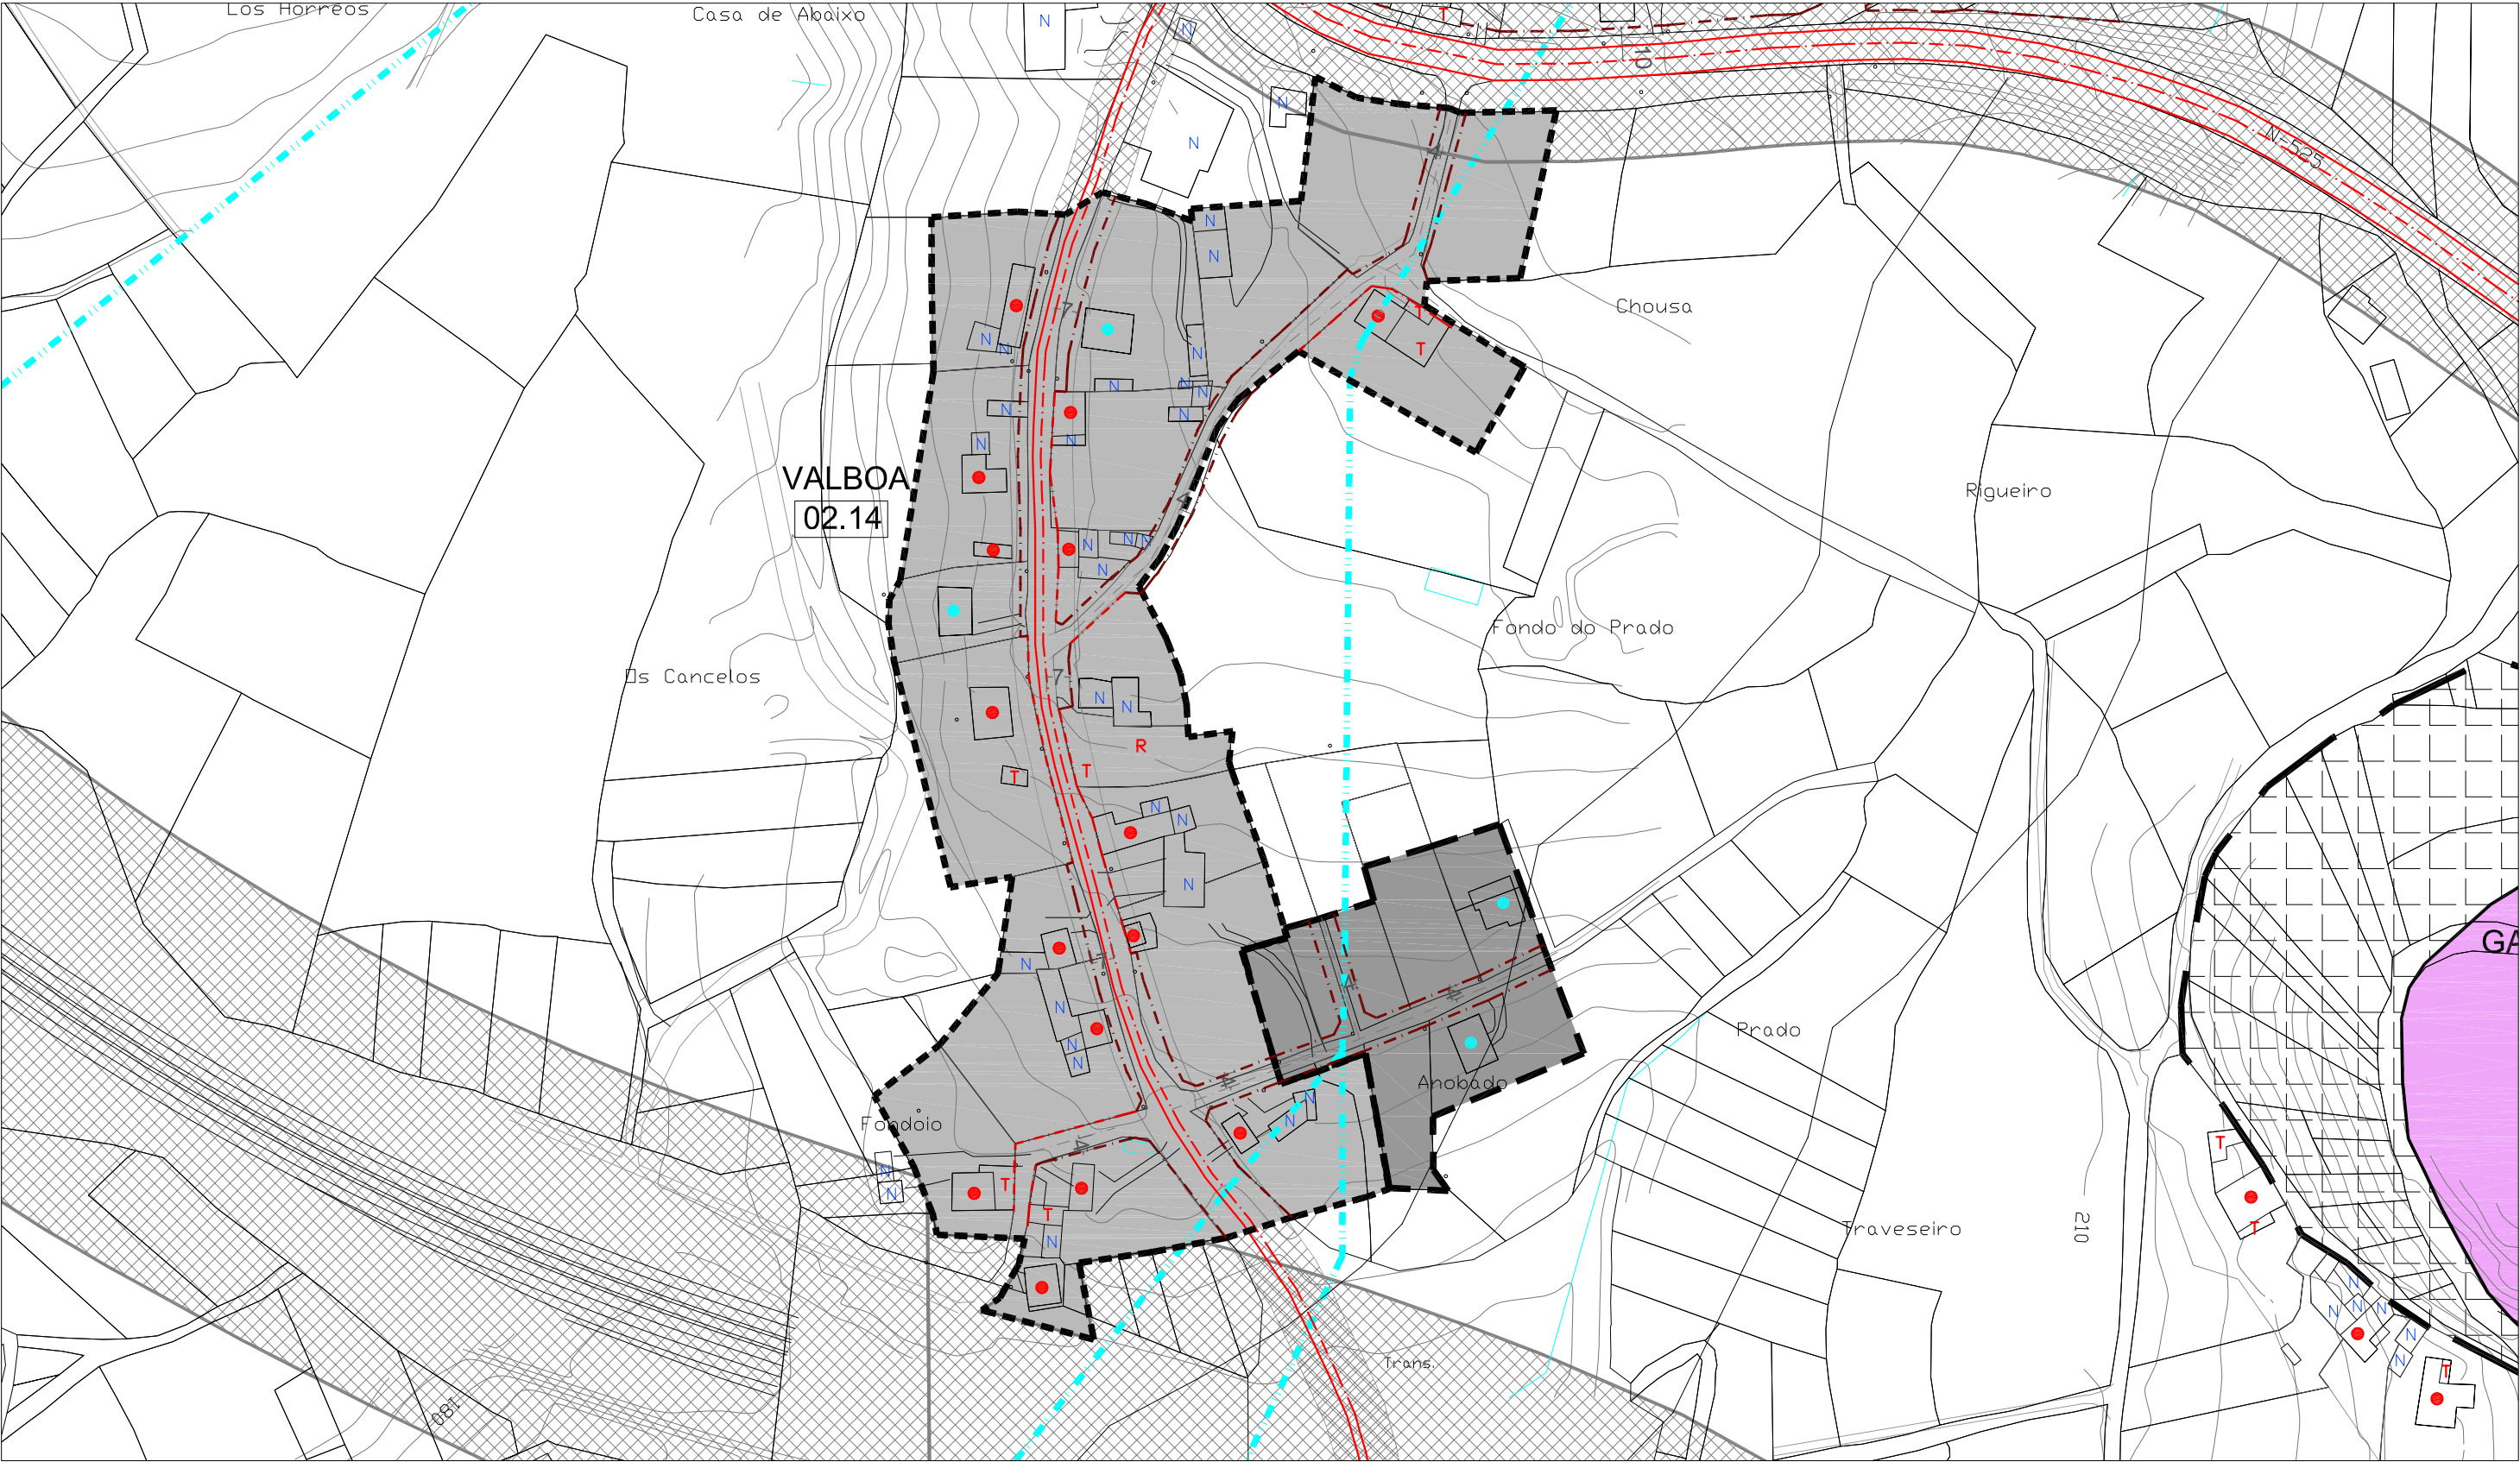
NÚCLEO N° 12: MOIMENTA

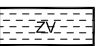
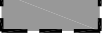
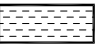
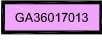
 
 


CLASIFICACIÓN DO SOLO		SOLO RÚSTICO DE PROTECCIÓN DO PATRIMONIO PATRIMONIO ARQUITECTÓNICO — ETNOGRÁFICO		SISTEMAS XERAIS(SX) E LOCAIS(SL)		EDIFICACIÓNS							
	SOLO DE NÚCLEO HISTÓRICO-TRADICIONAL		ZONAS VERDES		ELEMENTO CATALOGADO (ARQUITECTÓNICO)		ÁREA DE PROTECCIÓN DE PATRIMONIO		ESPACIOS LIBRES E ZONAS VERDES		VIVENDAS TRADICIONAIS		
	SOLO DE NÚCLEO COMÚN		EQUIPAMENTOS						EQUIPAMENTOS:		VIVENDAS NON TRADICIONAIS		
	SOLO RÚSTICO DE PROTECCIÓN DE INFRAESTRUCTURAS	1	Nº DE IDENTIFICACIÓN DO NÚCLEO	SOLO RÚSTICO DE PROTECCIÓN DO PATRIMONIO PATRIMONIO ARQUEOLÓXICO						SP SERVICIOS		VIVENDAS TRADICIONAIS EN RUINAS	
			ALIANCIÓN CONSOLIDADA		ELEMENTO CATALOGADO (ARQUEOLÓXICO)		ÁREA DE PROTECCIÓN ARQUEOLÓXICA	AD ADMINISTRATIVO	D DEPORTIVO	C CEMENTERIOS	S SANITARIO		VIVENDAS NON TRADICIONAIS EN RUINAS
			ALIANCIÓN					SC SOCIO-CULTURAL	DC DOCENTE	R RELIXIOSO	A ASISTENCIAL		CONSTRUCCIÓNS COMPLEMENTARIAS TRADICIONAIS
					CAMIÑO DE SANTIAGO				LIÑA MEDIA TENSIÓN		LIÑA ALTA TENSIÓN		CONSTRUCCIÓNS COMPLEMENTARIAS NON TRADICIONAIS



CLASIFICACIÓN DO SOLO		SOLO RÚSTICO DE PROTECCIÓN DO PATRIMONIO		SISTEMAS XERAIS(SX) E LOCAIS(SL)		EDIFICACIÓNS	
	SOLO DE NÚCLEO HISTÓRICO-TRADICIONAL		ZONAS VERDES		ESPACIOS LIBRES E ZONAS VERDES		VIVENDAS TRADICIONAIS
	SOLO DE NÚCLEO COMÚN		EQUIPAMENTOS		EQUIPAMENTOS:		VIVENDAS NON TRADICIONAIS
	SOLO RÚSTICO DE PROTECCIÓN DE INFRAESTRUCTURAS		Nº DE IDENTIFICACIÓN DO NÚCLEO	AD ADMINISTRATIVO	D DEPORTIVO		VIVENDAS TRADICIONAIS EN RUINAS
	ALIACIÓN CONSOLIDADA		ELEMENTO CATALOGADO (ARQUEOLÓXICO)	C CEMENTERIOS	S SANITARIO		VIVENDAS NON TRADICIONAIS EN RUINAS
	ALIACIÓN		ÁREA DE PROTECCIÓN ARQUEOLÓXICA	SC SOCIO-CULTURAL	DC DOCENTE		CONSTRUCCIÓNS COMPLEMENTARIAS TRADICIONAIS
			ÁREA DE PROTECCIÓN ARQUEOLÓXICA	R RELIXIOSO	A ASISTENCIAL		CONSTRUCCIÓNS COMPLEMENTARIAS NON TRADICIONAIS
			CAMIÑO DE SANTIAGO				
					LIÑA MEDIA TENSIÓN		LIÑA ALTA TENSIÓN



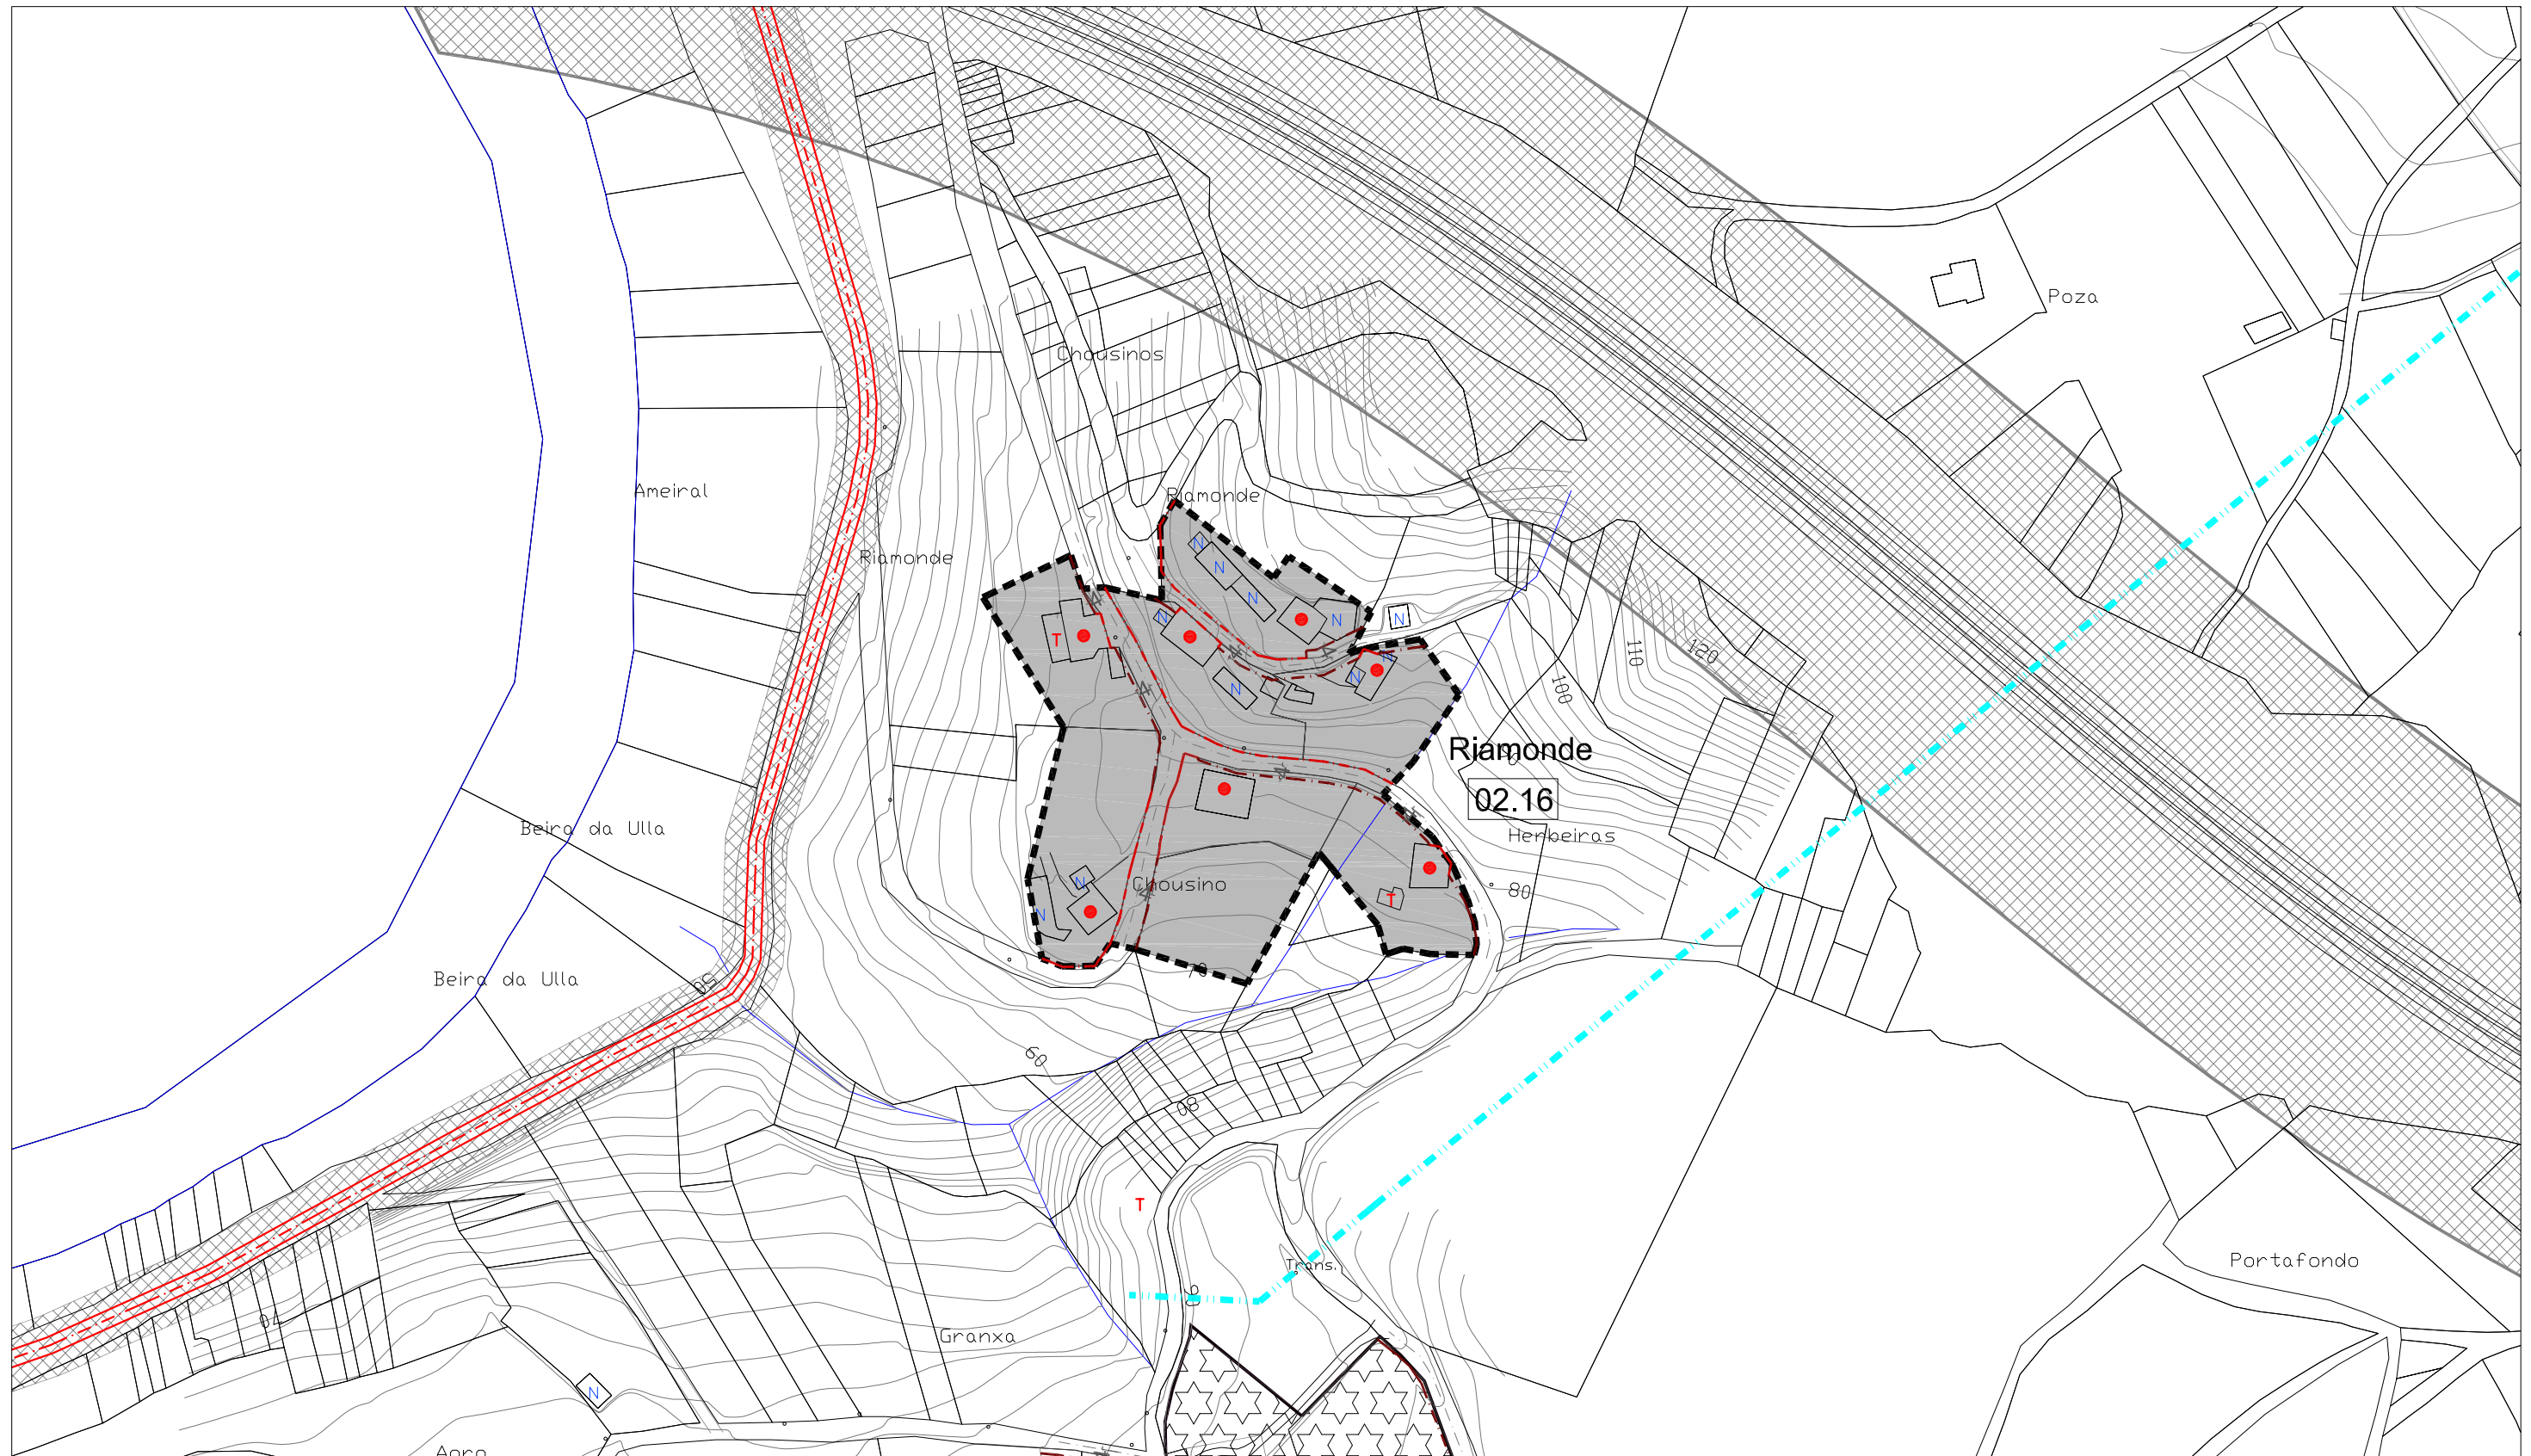
CLASIFICACIÓN DO SOLO		SOLO RÚSTICO DE PROTECCIÓN DO PATRIMONIO		SISTEMAS XERAIS(SX) E LOCAIS(SL)		EDIFICACIÓNS	
	SOLO DE NÚCLEO HISTÓRICO-TRADICIONAL		ZONAS VERDES		ESPACIOS LIBRES E ZONAS VERDES		VIVENDAS TRADICIONAIS
	SOLO DE NÚCLEO COMÚN		EQUIPAMENTOS		EQUIPAMENTOS:		VIVENDAS NON TRADICIONAIS
	SOLO RÚSTICO DE PROTECCIÓN DE INFRAESTRUCTURAS		Nº DE IDENTIFICACIÓN DO NÚCLEO	AD ADMINISTRATIVO	D DEPORTIVO		VIVENDAS TRADICIONAIS EN RUINAS
			ALIÑACIÓN CONSOLIDADA	C CEMENTERIOS	S SANITARIO		VIVENDAS NON TRADICIONAIS EN RUINAS
			ALIÑACIÓN	SC SOCIO-CULTURAL	DC DOCENTE		CONSTRUCCIÓNS COMPLEMENTARIAS TRADICIONAIS
				R RELIXIOSO	A ASISTENCIAL		CONSTRUCCIÓNS COMPLEMENTARIAS NON TRADICIONAIS
			ELEMENTO CATALOGADO (ARQUITECTÓNICO)				
			ELEMENTO CATALOGADO (ARQUEOLÓXICO)				
			ÁREA DE PROTECCIÓN DE PATRIMONIO				
			ÁREA DE PROTECCIÓN ARQUEOLÓXICA				
			CAMIÑO DE SANTIAGO				
					LIÑA MEDIA TENSIÓN		LIÑA ALTA TENSIÓN



CLASIFICACIÓN DO SOLO		SOLO RÚSTICO DE PROTECCIÓN DO PATRIMONIO		SISTEMAS XERAIS(SX) E LOCAIS(SL)		EDIFICACIÓNS	
	SOLO DE NÚCLEO HISTÓRICO-TRADICIONAL		SOLO RÚSTICO DE PROTECCIÓN DO PATRIMONIO		ESPACIOS LIBRES E ZONAS VERDES		VIVENDAS TRADICIONAIS
	SOLO DE NÚCLEO COMÚN		ELEMENTO CATALOGADO (ARQUITECTÓNICO)		EQUIPAMENTOS:		VIVENDAS NON TRADICIONAIS
	SOLO RÚSTICO DE PROTECCIÓN DE INFRAESTRUCTURAS		ELEMENTO CATALOGADO (ARQUEOLÓXICO)		AD ADMINISTRATIVO		VIVENDAS TRADICIONAIS EN RUINAS
	Nº DE IDENTIFICACIÓN DO NÚCLEO		ÁREA DE PROTECCIÓN DE PATRIMONIO		D DEPORTIVO		VIVENDAS NON TRADICIONAIS EN RUINAS
			ÁREA DE PROTECCIÓN ARQUEOLÓXICA		C CEMENTERIOS		CONSTRUCCIÓNS COMPLEMENTARIAS TRADICIONAIS
					S SANITARIO		CONSTRUCCIÓNS COMPLEMENTARIAS NON TRADICIONAIS
					SC SOCIO-CULTURAL		
					DC DOCENTE		
					R RELIXIOSO		
					A ASISTENCIAL		
					SP SERVICIOS		
					LIÑA MEDIA TENSIÓN		
					LIÑA ALTA TENSIÓN		

E / 1 : 2.000

NÚCLEO N° 16: RIAMONDE

[illegible]