


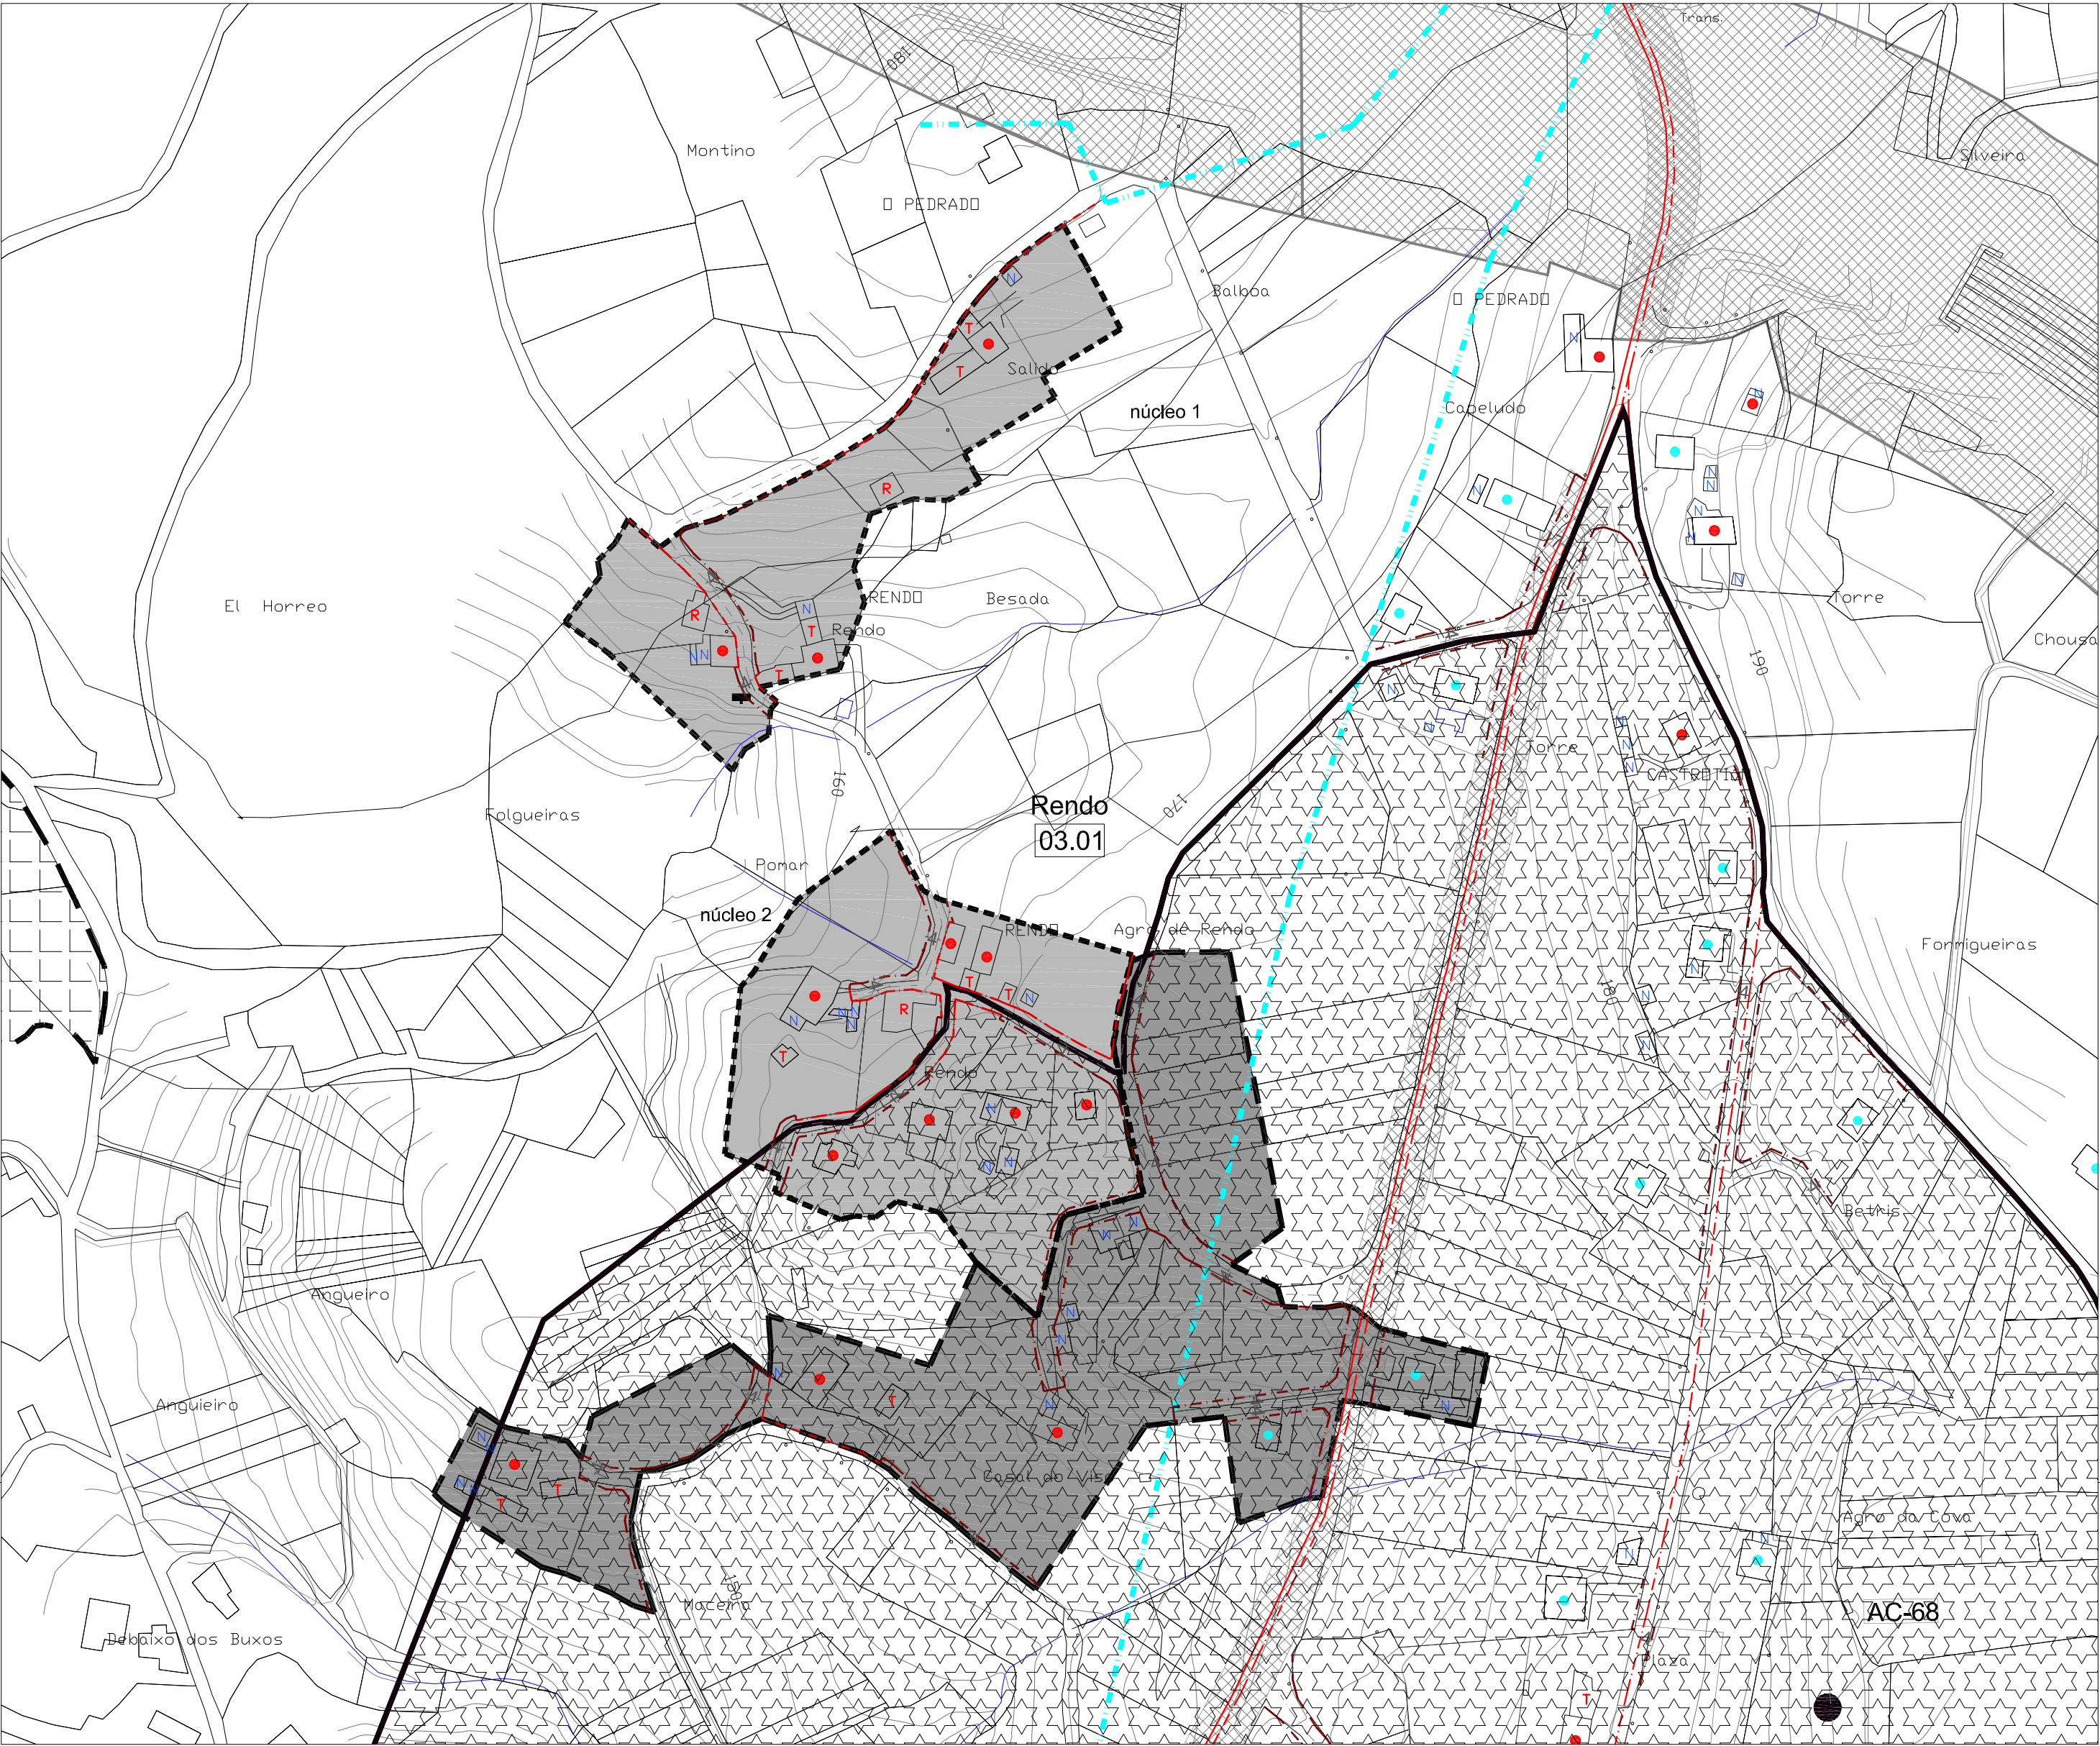

CLASIFICACIÓN DO SOLO

SOLO DE NÚCLEO HISTÓRICO-TRADICIONAL

SOLO DE NÚCLEO COMÚN

SOLO RÚSTICO DE PROTECCIÓN DE INFRAESTRUCTURAS

ZONAS VERDES

EQUIPAMENTOS

1

Nº DE IDENTIFICACIÓN DO NÚCLEO

ALIÑACIÓN CONSOLIDADA

ALIÑACIÓN

SOLO RÚSTICO DE PROTECCIÓN DO PATRIMONIO
PATRIMONIO ARQUITECTÓNICO – ETNOGRÁFICO

ELEMENTO CATALOGADO (ARQUITECTÓNICO)

ÁREA DE PROTECCIÓN DE PATRIMONIO

SOLO RÚSTICO DE PROTECCIÓN DO PATRIMONIO
PATRIMONIO ARQUEOLÓXICO

ELEMENTO CATALOGADO (ARQUEOLÓXICO)

ÁREA DE PROTECCIÓN ARQUEOLÓXICA

CAMIÑO DE SANTIAGO

SISTEMAS XERAIS(SX) E LOCAIS(SL)

ESPACIOS LIBRES E ZONAS VERDES

EQUIPAMENTOS:

AD ADMINISTRATIVO

D DEPORTIVO

C CEMENTERIOS

S SANITARIO

SC SOCIO-CULTURAL

DC DOCENTE

R RELIXIOSO

A ASISTENCIAL

SP SERVICIOS

LIÑA MEDIA TENSIÓN

LIÑA ALTA TENSIÓN

EDIFICACIÓNS

VIVENDAS TRADICIONAIS

VIVENDAS NON TRADICIONAIS

VIVENDAS TRADICIONAIS EN RUINAS

VIVENDAS NON TRADICIONAIS EN RUINAS

CONSTRUCCIÓN COMPLEMENTARIAS TRADICIONAIS

CONSTRUCCIÓN COMPLEMENTARIAS NON TRADICIONAIS



CLASIFICACIÓN DO SOLO		SOLO RÚSTICO DE PROTECCIÓN DO PATRIMONIO PATRIMONIO ARQUITECTÓNICO – ETNOGRÁFICO		SISTEMAS XERAIS(SX) E LOCAIS(SL)		EDIFICACIÓNS
SOLO DE NÚCLEO HISTÓRICO-TRADICIONAL	ZONAS VERDES	ELEMENTO CATALOGADO (ARQUITECTÓNICO)	ÁREA DE PROTECCIÓN DE PATRIMONIO	ESPACIOS LIBRES E ZONAS VERDES		VIVENDAS TRADICIONAIS
SOLO DE NÚCLEO COMÚN	EQUIPAMENTOS	SOLO RÚSTICO DE PROTECCIÓN DO PATRIMONIO PATRIMONIO ARQUEOLÓXICO	ÁREA DE PROTECCIÓN ARQUEOLÓXICA	EQUIPAMENTOS:	SP SERVICIOS	VIVENDAS NON TRADICIONAIS
SOLO RÚSTICO DE PROTECCIÓN DE INFRAESTRUTURAS	Nº DE IDENTIFICACIÓN DO NÚCLEO	ELEMENTO CATALOGADO (ARQUEOLÓXICO)		AD ADMINISTRATIVO D DEPORTIVO C CEMENTERIOS S SANITARIO		VIVENDAS TRADICIONAIS EN RUINAS
	ALIÑACIÓN CONSOLIDADA			SC SOCIO-CULTURAL DC DOCENTE R RELIXIOSO A ASISTENCIAL		VIVENDAS NON TRADICIONAIS EN RUINAS
	ALIÑACIÓN	CAMIÑO DE SANTIAGO		LIÑA MEDIA TENSIÓN	LIÑA ALTA TENSIÓN	CONSTRUCCIÓNS COMPLEMENTARIAS TRADICIONAIS
						CONSTRUCCIÓNS COMPLEMENTARIAS NON TRADICIONAIS

E / 1 : 2.000

NÚCLEO N° 03 : CASTROTION



CLASIFICACIÓN DO SOLO		SOLO RÚSTICO DE PROTECCIÓN DO PATRIMONIO PATRIMONIO ARQUITECTÓNICO – ETNOGRÁFICO		SISTEMAS XERAIS(SX) E LOCAIS(SL)		EDIFICACIÓNS			
	SOLO DE NÚCLEO HISTÓRICO–TRADICIONAL		ZONAS VERDES		ELEMENTO CATALOGADO (ARQUITECTÓNICO)		ÁREA DE PROTECCIÓN DE PATRIMONIO		VIVENDAS TRADICIONAIS
	SOLO DE NÚCLEO COMÚN		EQUIPAMENTOS	SOLO RÚSTICO DE PROTECCIÓN DO PATRIMONIO PATRIMONIO ARQUEOLÓXICO ELEMENTO CATALOGADO (ARQUEOLÓXICO)   ÁREA DE PROTECCIÓN ARQUEOLÓXICA					VIVENDAS NON TRADICIONAIS
	SOLO RÚSTICO DE PROTECCIÓN DE INFRAESTRUCTURAS		Nº DE IDENTIFICACIÓN DO NÚCLEO						ALIÑACIÓN CONSOLIDADA
				AD ADMINISTRATIVO D DEPORTIVO C CEMENTERIOS S SANITARIO SC SOCIO–CULTURAL DC DOCENTE R RELIXIOSO A ASISTENCIAL					VIVENDAS NON TRADICIONAIS EN RUINAS
				 LIÑA MEDIA TENSIÓN  LIÑA ALTA TENSIÓN					CONSTRUCCIÓNS COMPLEMENTARIAS TRADICIONAIS
				 CAMIÑO DE SANTIAGO					CONSTRUCCIÓNS COMPLEMENTARIAS NON TRADICIONAIS

E / 1 : 2.000


PARROQUIA N° 03 : OCA (SANTO ESTEVO)

NÚCLEO N° 04 : O SISTO

[illegible]


E / 1 : 2.000


NÚCLEO N° 05 : OCA DE ARRIBA

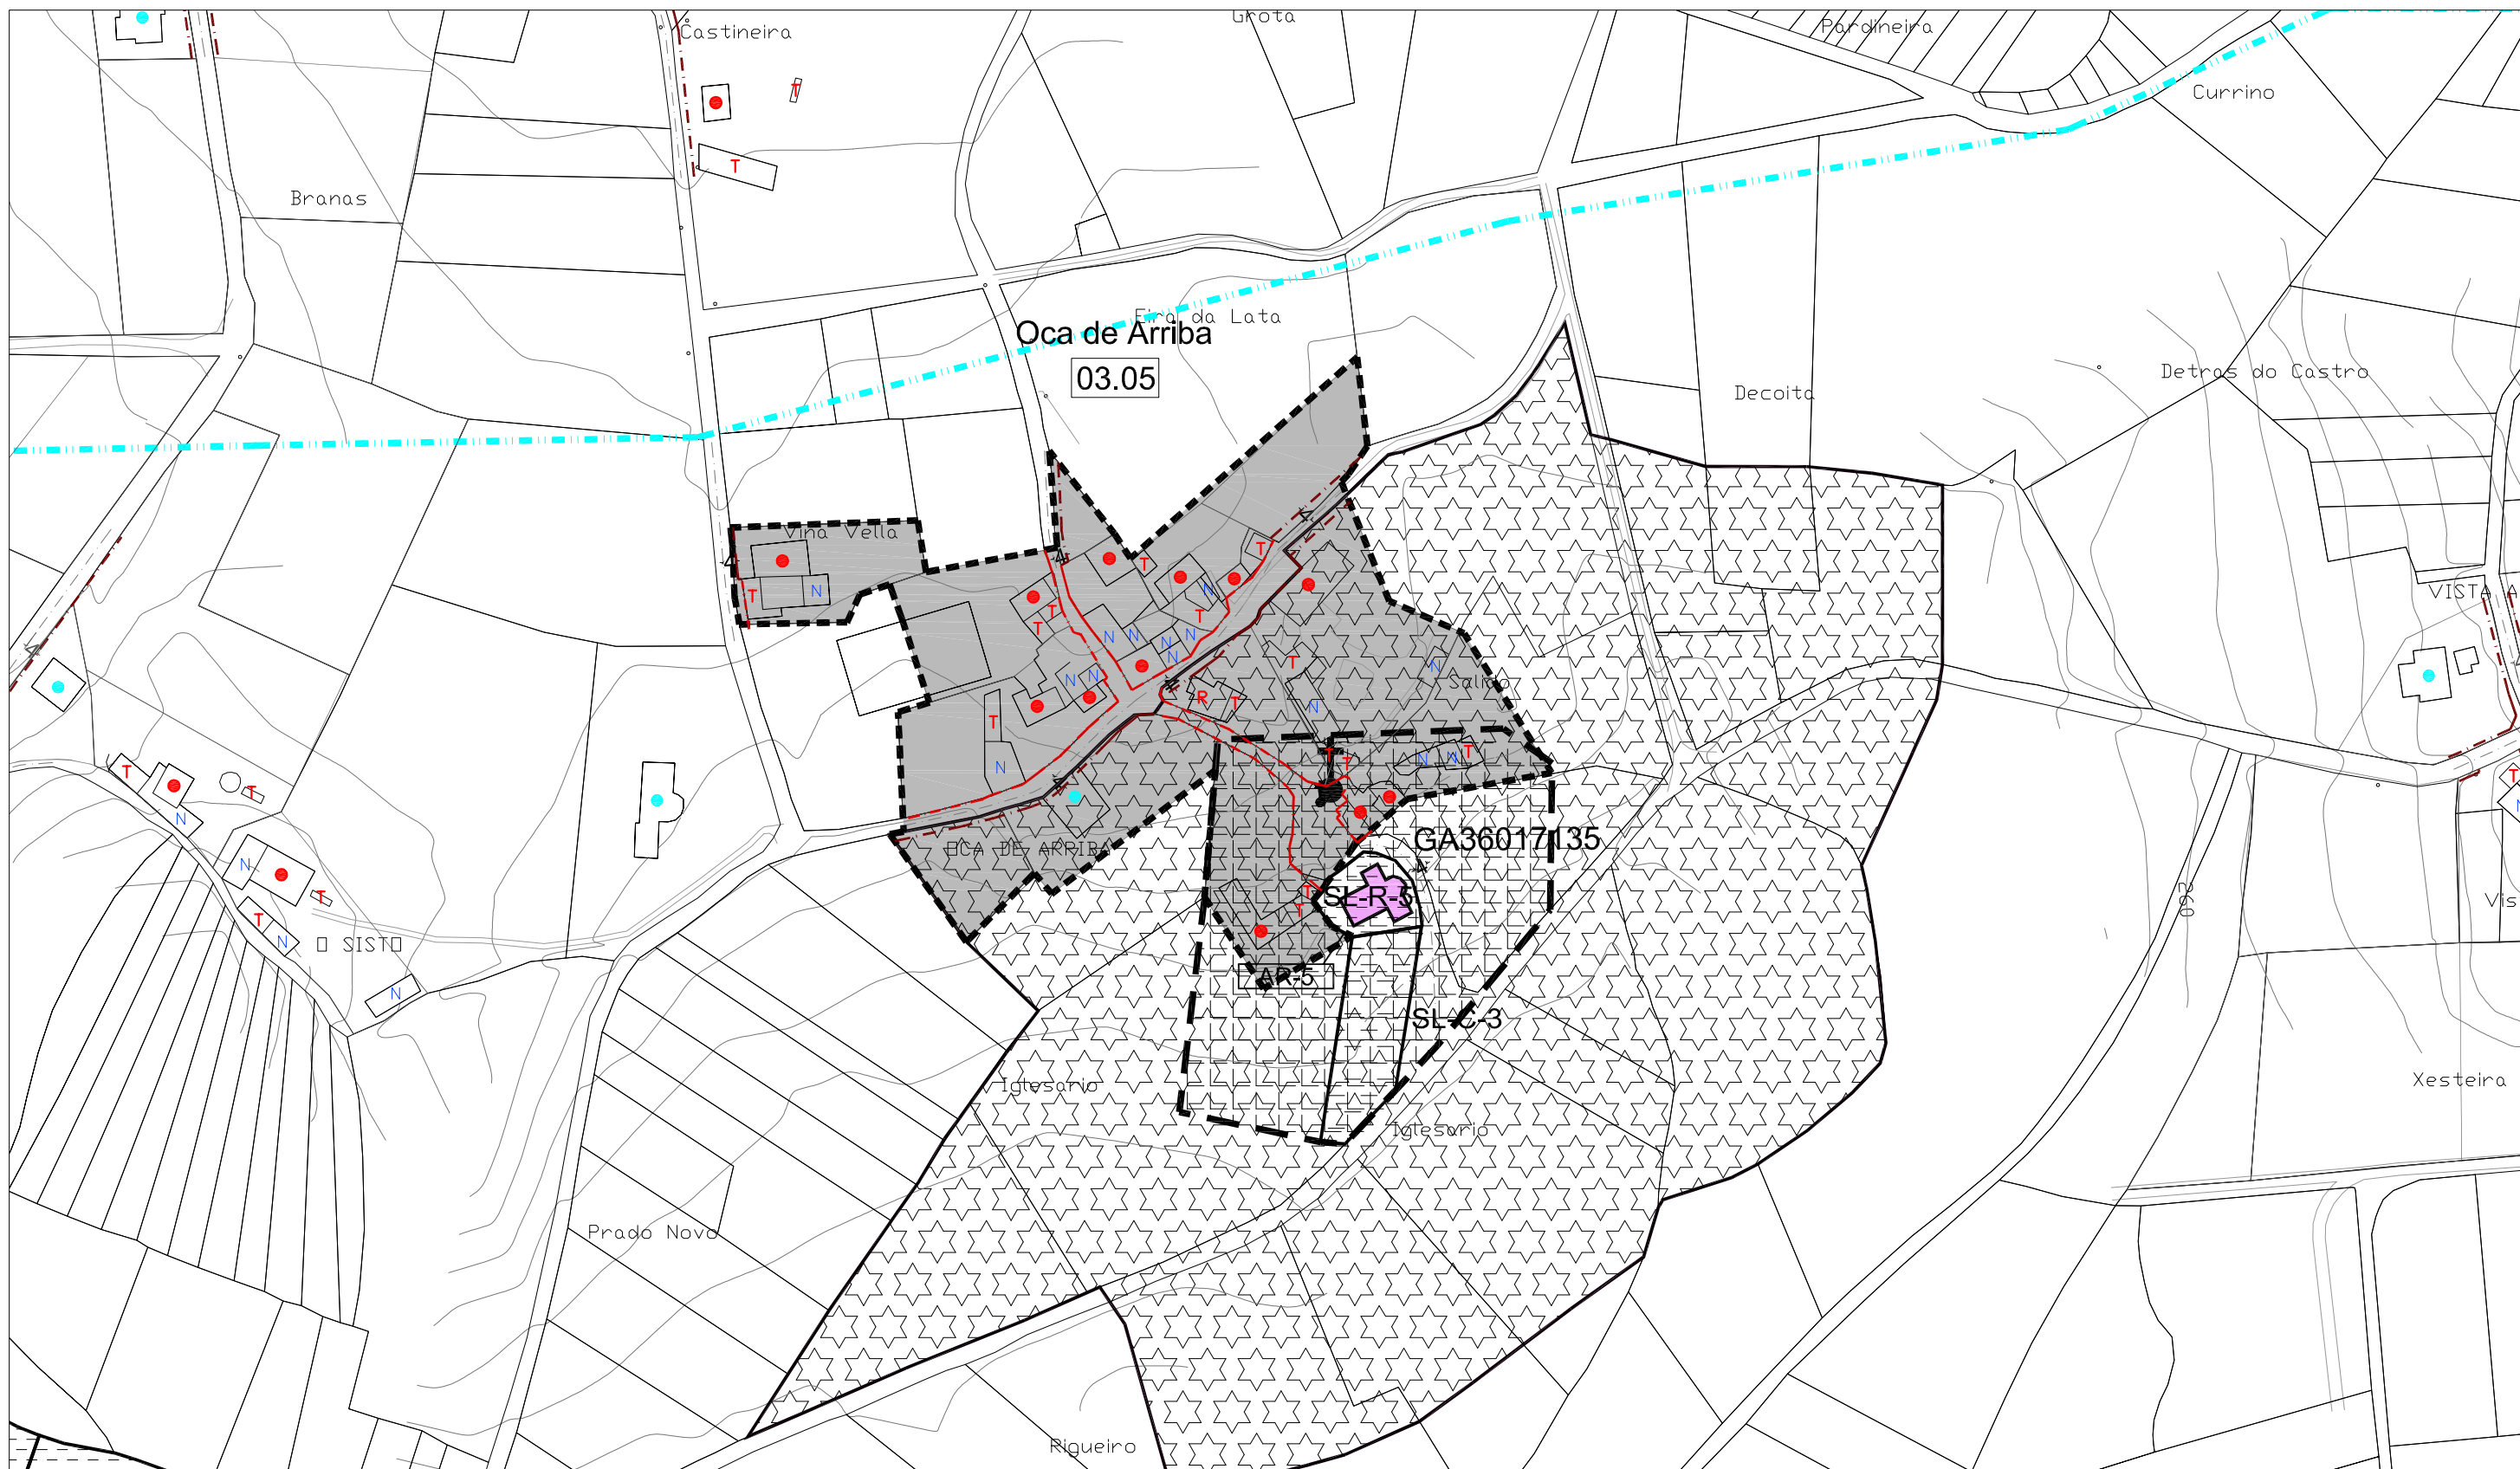[illegible]

E / 1 : 2.000

NÚCLEO N° 06 : VISTA ALEGRE

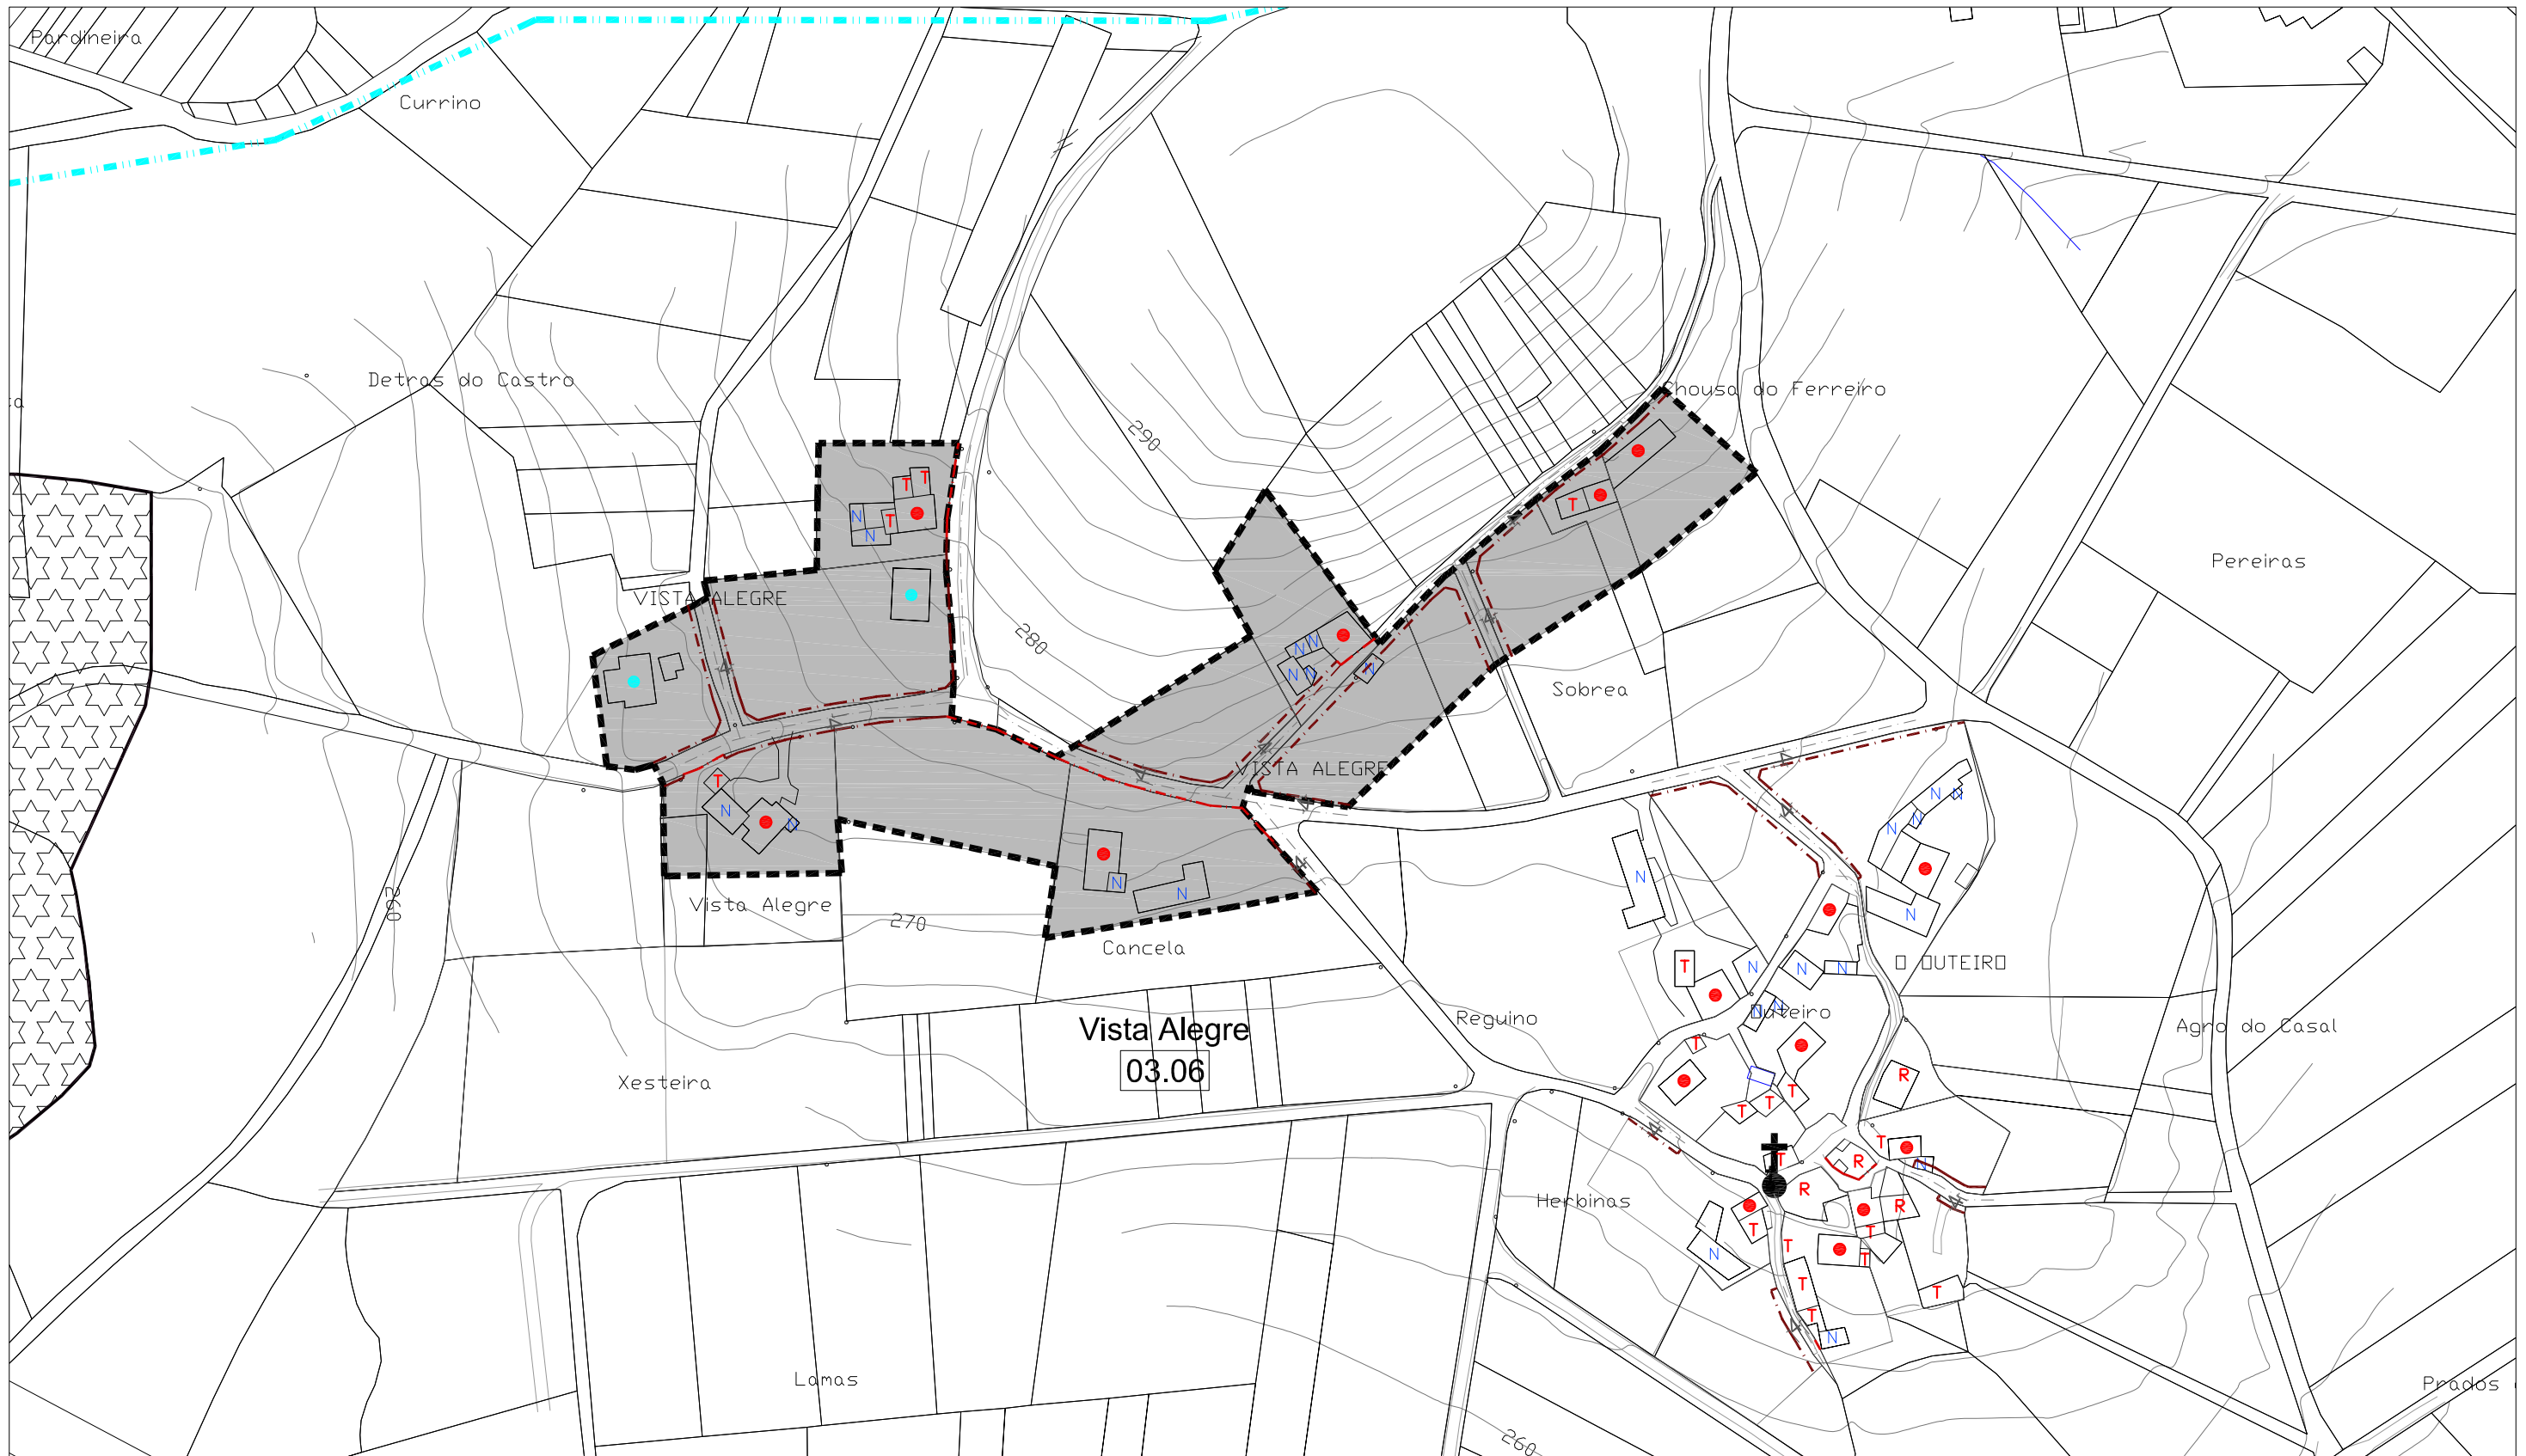
[illegible]

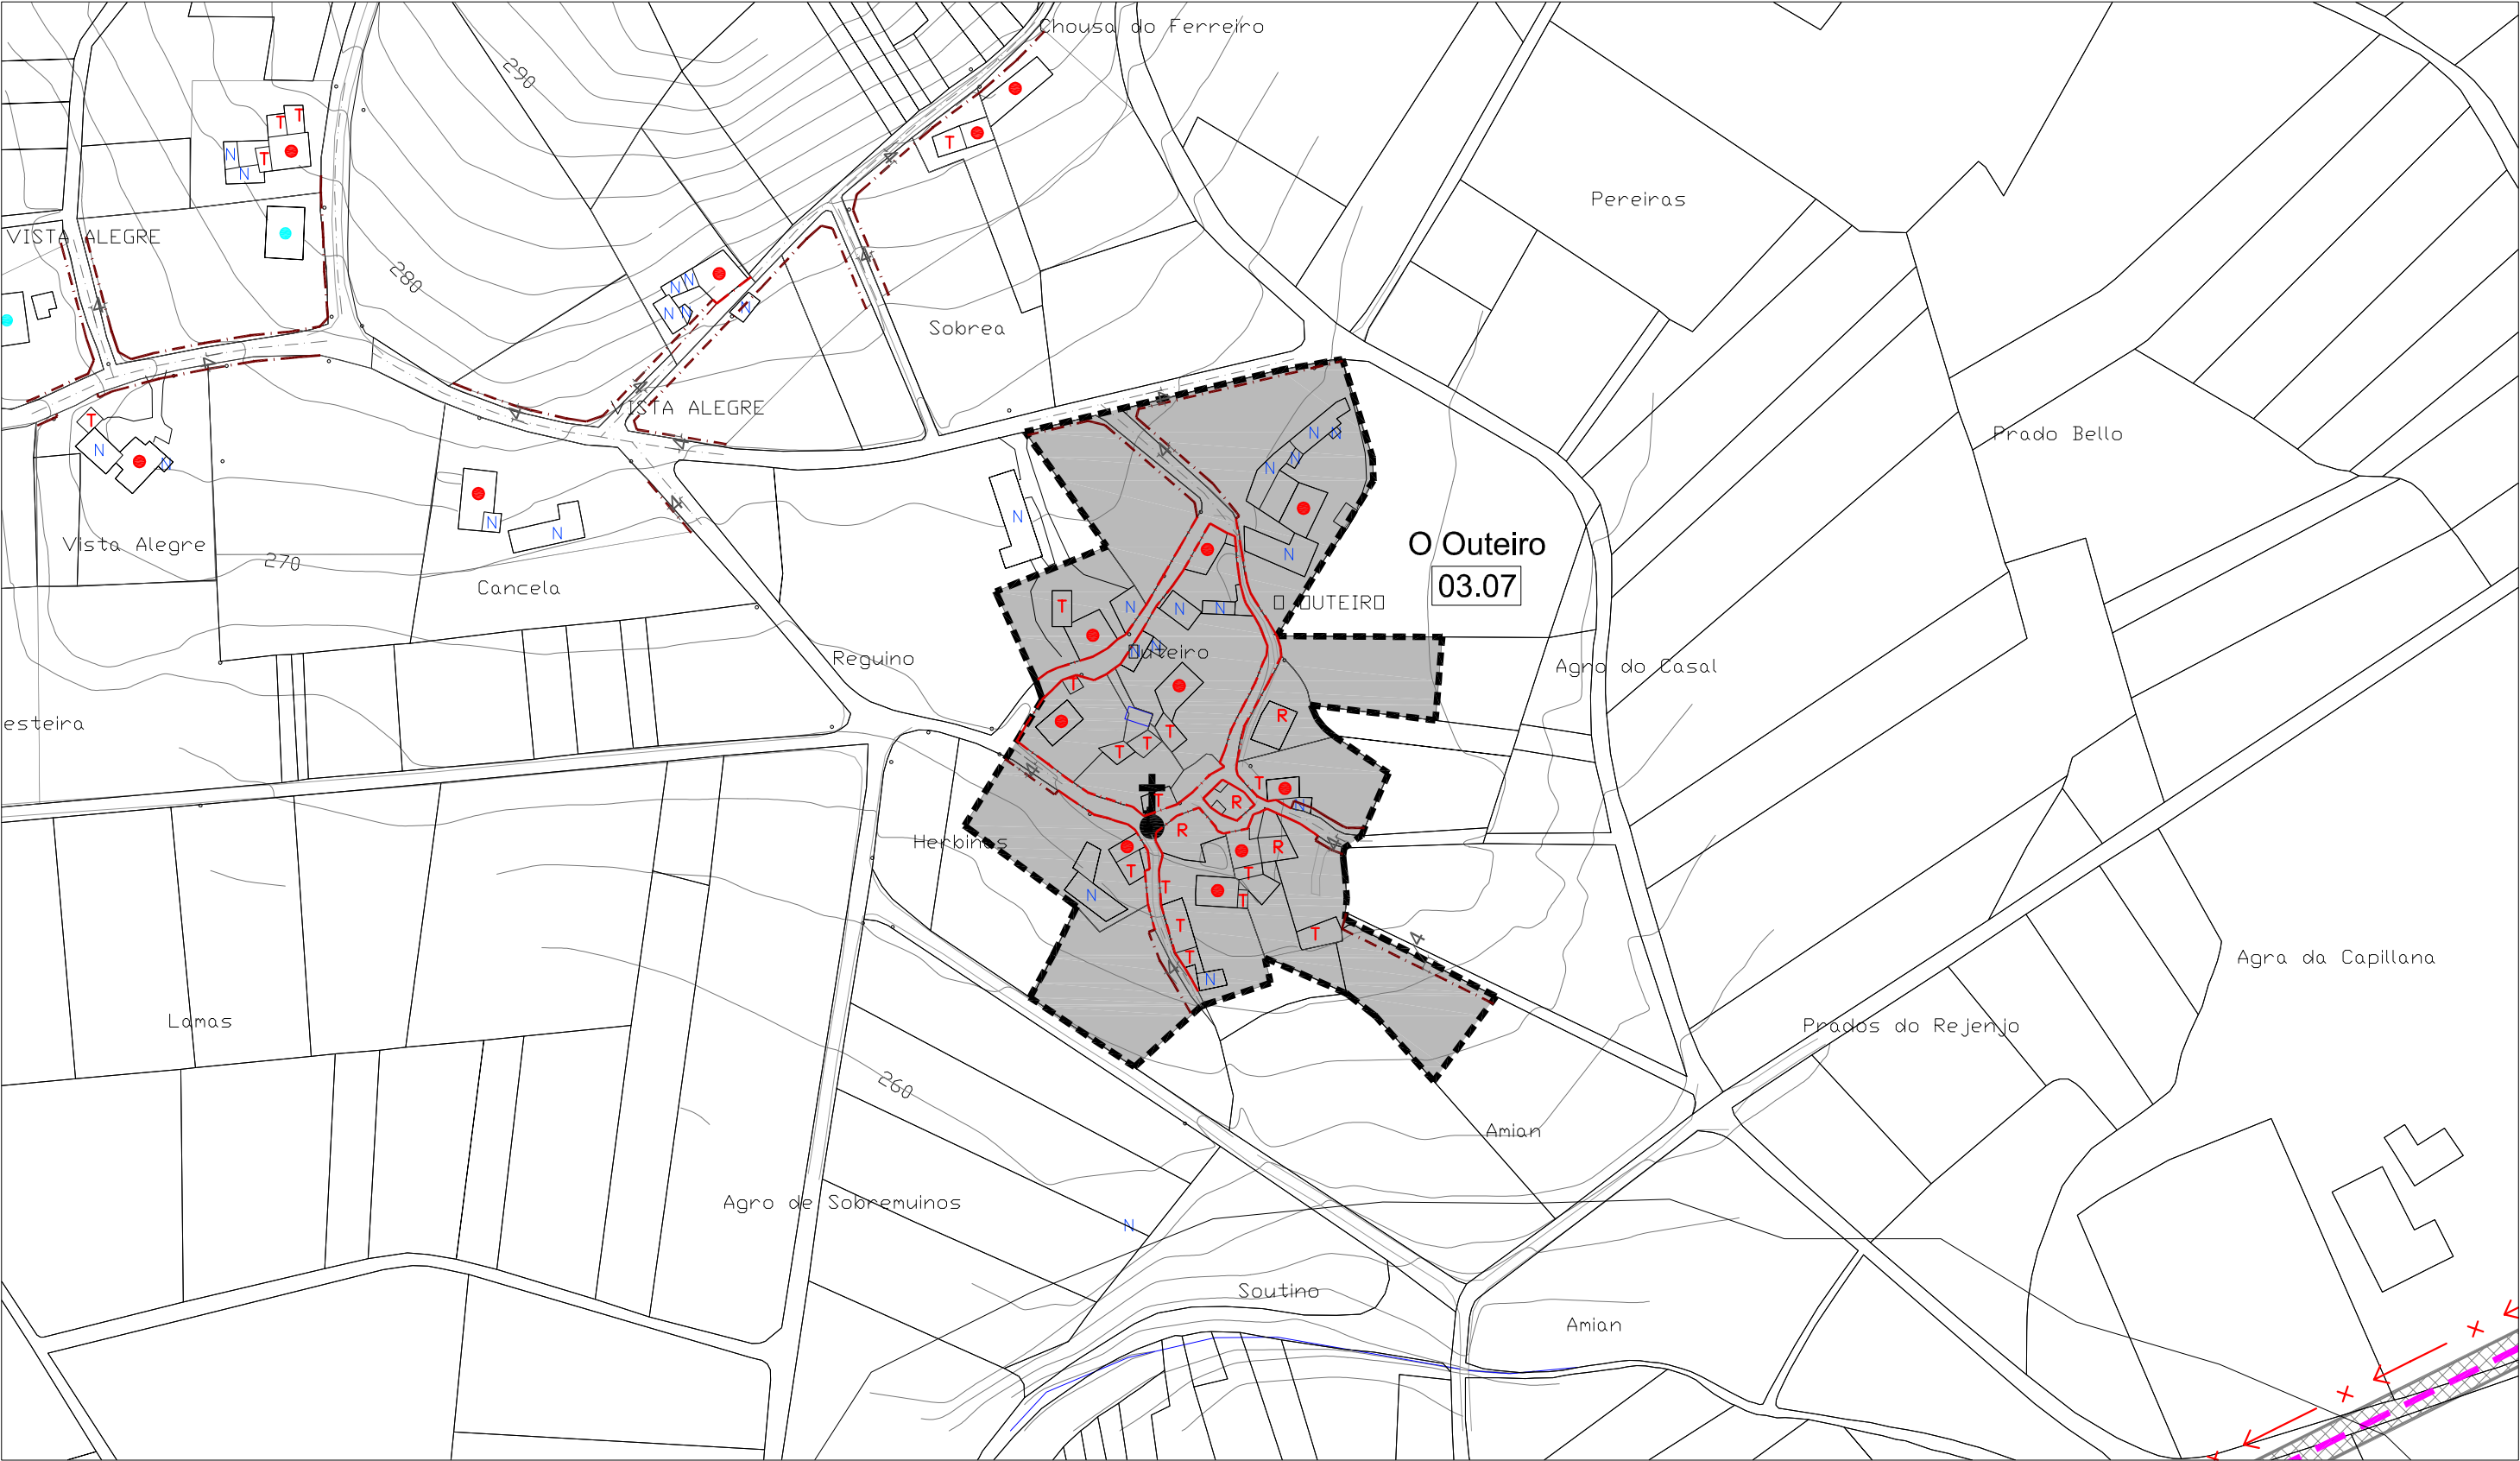



CLASIFICACIÓN DO SOLO		SOLO RÚSTICO DE PROTECCIÓN DO PATRIMONIO		SISTEMAS XERAIS(SX) E LOCAIS(SL)		EDIFICACIÓNS	
	SOLO DE NÚCLEO HISTÓRICO-TRADICIONAL		ZONAS VERDES		ESPACIOS LIBRES E ZONAS VERDES		VIVENDAS TRADICIONAIS
	SOLO DE NÚCLEO COMÚN		EQUIPAMENTOS		EQUIPAMENTOS:		VIVENDAS NON TRADICIONAIS
	SOLO RÚSTICO DE PROTECCIÓN DE INFRAESTRUCTURAS		ELEMENTO CATALOGADO (ARQUITECTÓNICO)	AD ADMINISTRATIVO	D DEPORTIVO		VIVENDAS TRADICIONAIS EN RUINAS
	Nº DE IDENTIFICACIÓN DO NÚCLEO		ELEMENTO CATALOGADO (ARQUEOLÓXICO)	SC SOCIO-CULTURAL	DC DOCENTE		VIVENDAS NON TRADICIONAIS EN RUINAS
	ALIÑACIÓN CONSOLIDADA		ÁREA DE PROTECCIÓN DE PATRIMONIO	R RELIXIOSO	A ASISTENCIAL		CONSTRUCCIÓNS COMPLEMENTARIAS TRADICIONAIS
	ALIÑACIÓN		ÁREA DE PROTECCIÓN ARQUEOLÓXICA				CONSTRUCCIÓNS COMPLEMENTARIAS NON TRADICIONAIS
			CAMIÑO DE SANTIAGO		LIÑA MEDIA TENSIÓN		
					LIÑA ALTA TENSIÓN		


E / 1 : 2.000

NÚCLEO N° 08 : A PRAZA

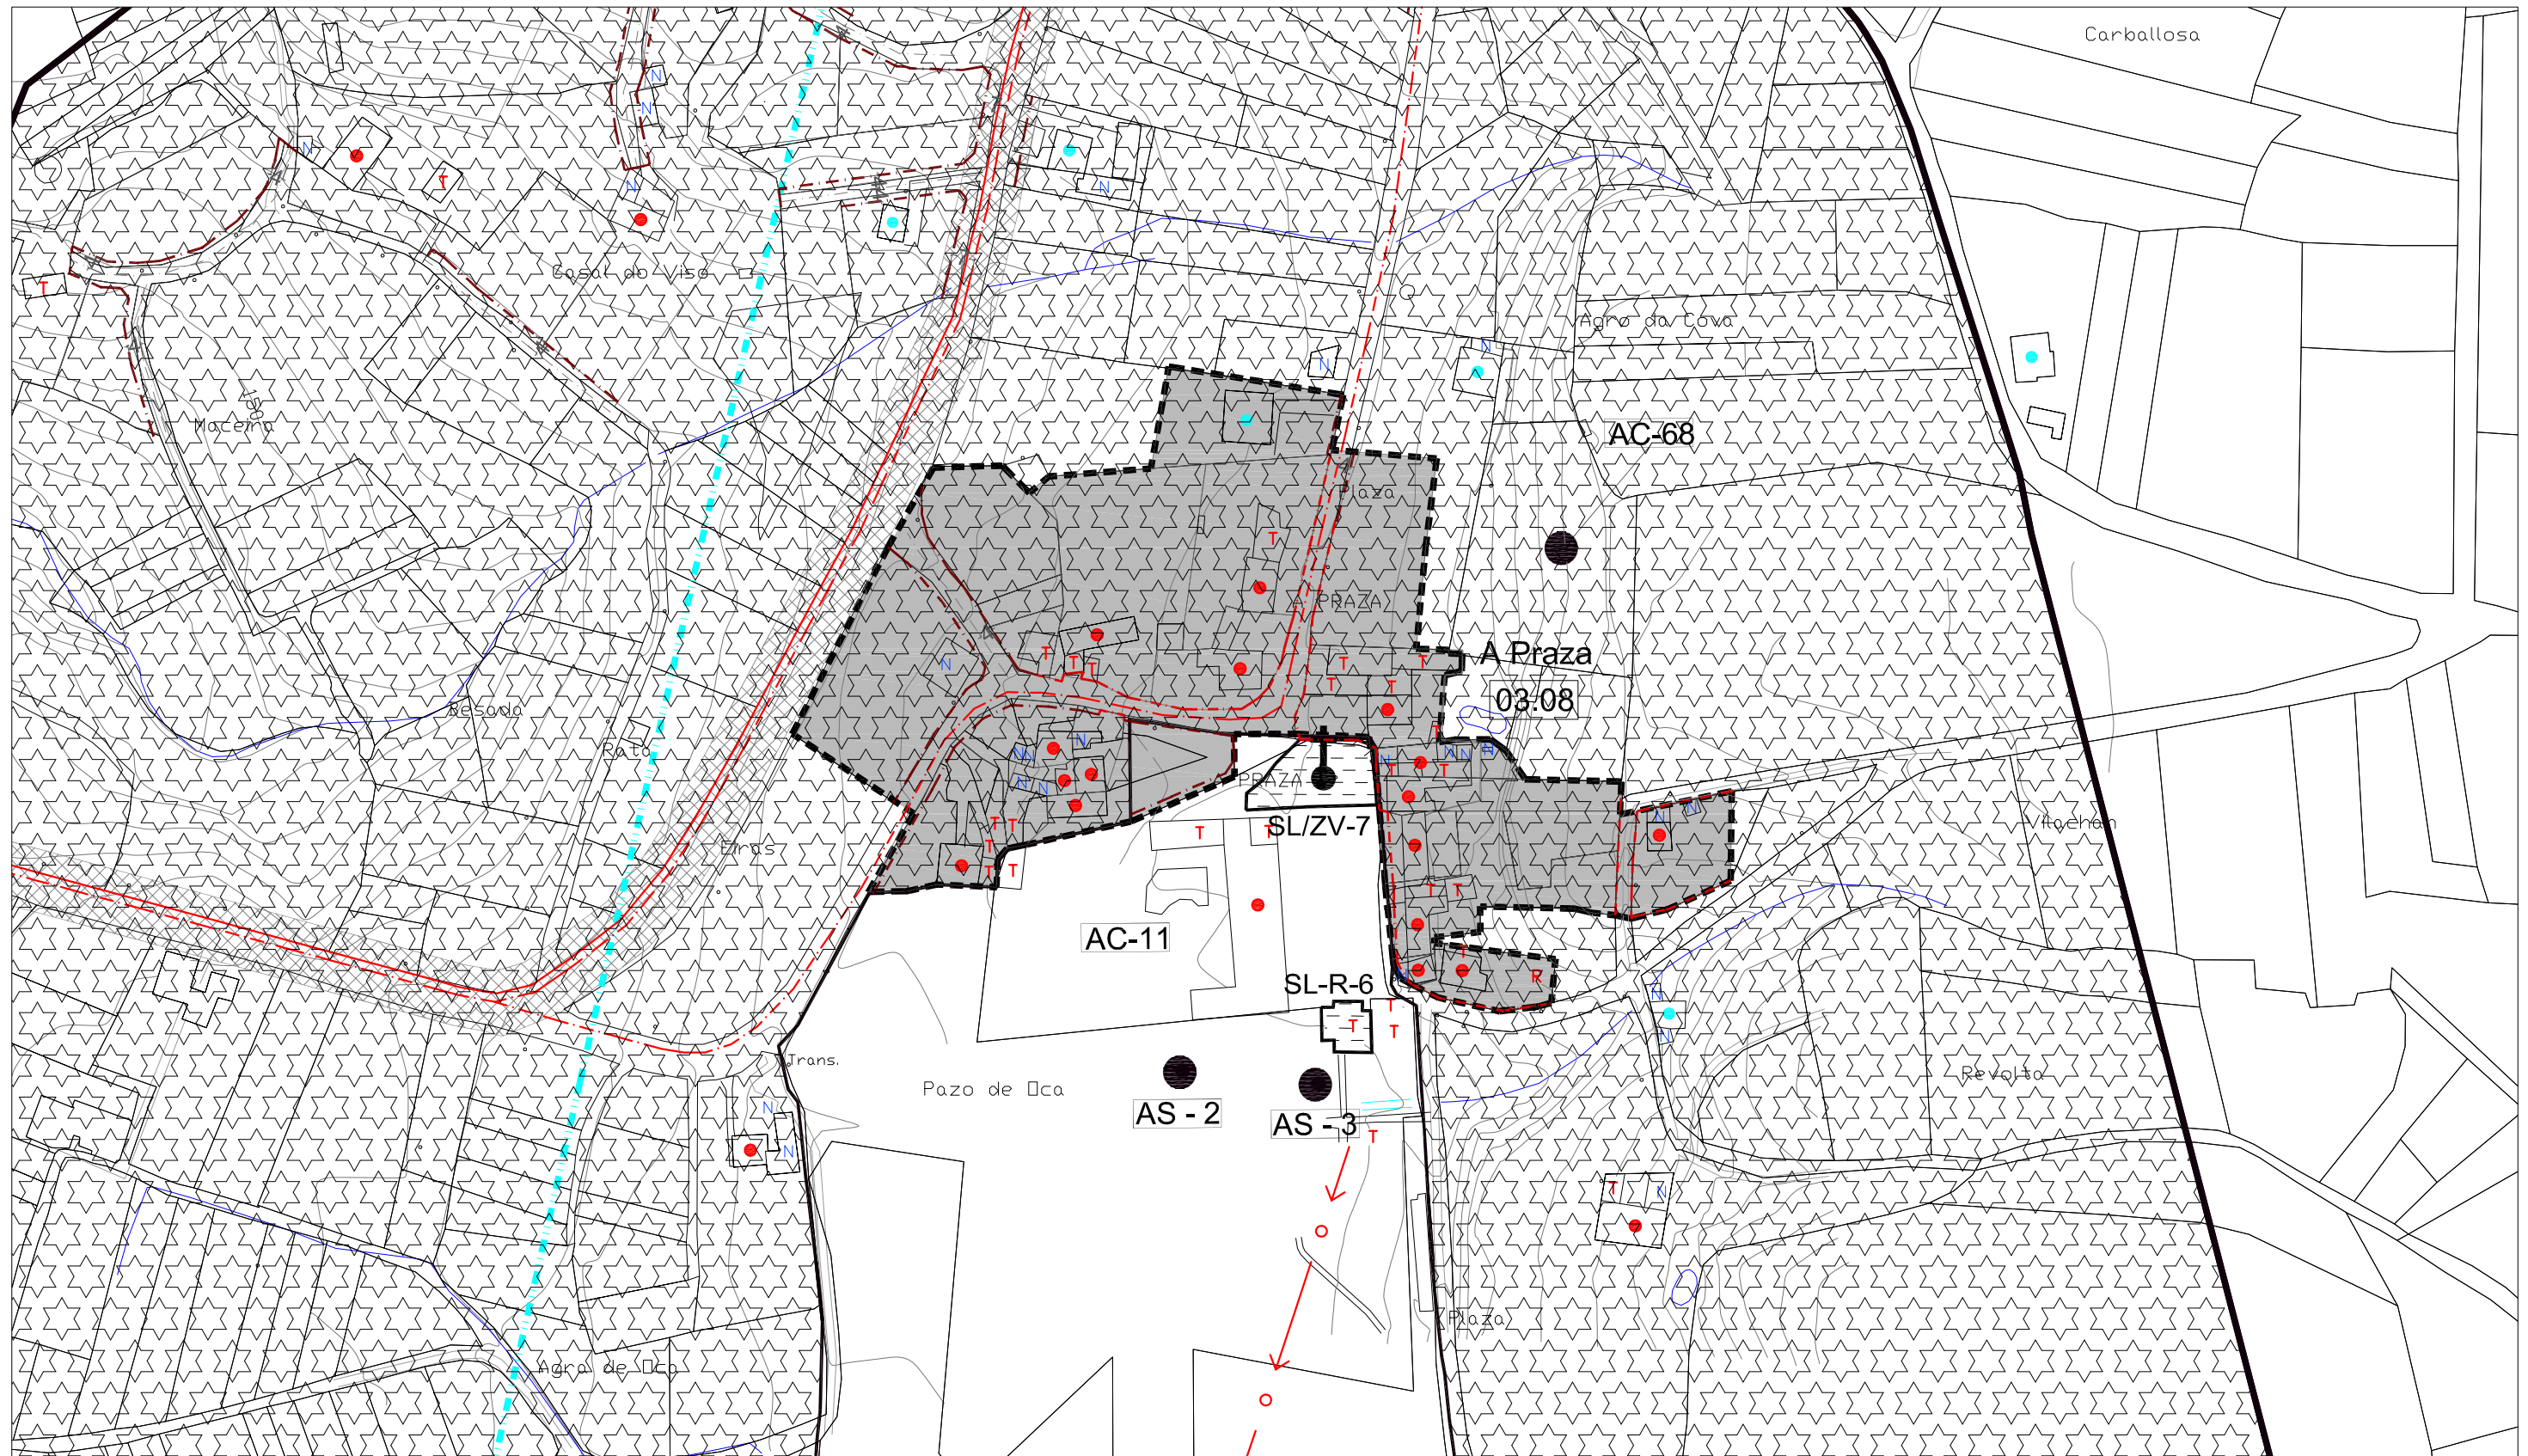

 CLASIFICACIÓN DO SOLO		SOLO RÚSTICO DE PROTECCIÓN DO PATRIMONIO PATRIMONIO ARQUITECTÓNICO – ETNOGRÁFICO		SISTEMAS XERAIS(SX) E LOCAIS(SL)		EDIFICACIÓNS			
	SOLO DE NÚCLEO HISTÓRICO-TRADICIONAL		ZONAS VERDES		ELEMENTO CATALOGADO (ARQUITECTÓNICO)		ÁREA DE PROTECCIÓN DE PATRIMONIO		VIVENDAS TRADICIONAIS
	SOLO DE NÚCLEO COMÚN		EQUIPAMENTOS						VIVENDAS NON TRADICIONAIS
	SOLO RÚSTICO DE PROTECCIÓN DE INFRAESTRUCTURAS		Nº DE IDENTIFICACIÓN DO NÚCLEO		SOLO RÚSTICO DE PROTECCIÓN DO PATRIMONIO PATRIMONIO ARQUEOLÓXICO				VIVENDAS TRADICIONAIS EN RUINAS
			ALIÑACIÓN CONSOLIDADA		ELEMENTO CATALOGADO (ARQUEOLÓXICO)		ÁREA DE PROTECCIÓN ARQUEOLÓGICA		VIVENDAS NON TRADICIONAIS EN RUINAS
			ALIÑACIÓN						CONSTRUCCIÓNS COMPLEMENTARIAS TRADICIONAIS
					CAMIÑO DE SANTIAGO				CONSTRUCCIÓNS COMPLEMENTARIAS NON TRADICIONAIS
							ESPACIOS LIBRES E ZONAS VERDES		
							EQUIPAMENTOS:		
							SP SERVICIOS		
						AD ADMINISTRATIVO	D DEPORTIVO	C CEMENTERIOS	S SANITARIO
						SC SOCIO-CULTURAL	DC DOCENTE	R RELIXIOSO	A ASISTENCIAL
							LIÑA MEDIA TENSIÓN		LIÑA ALTA TENSIÓN

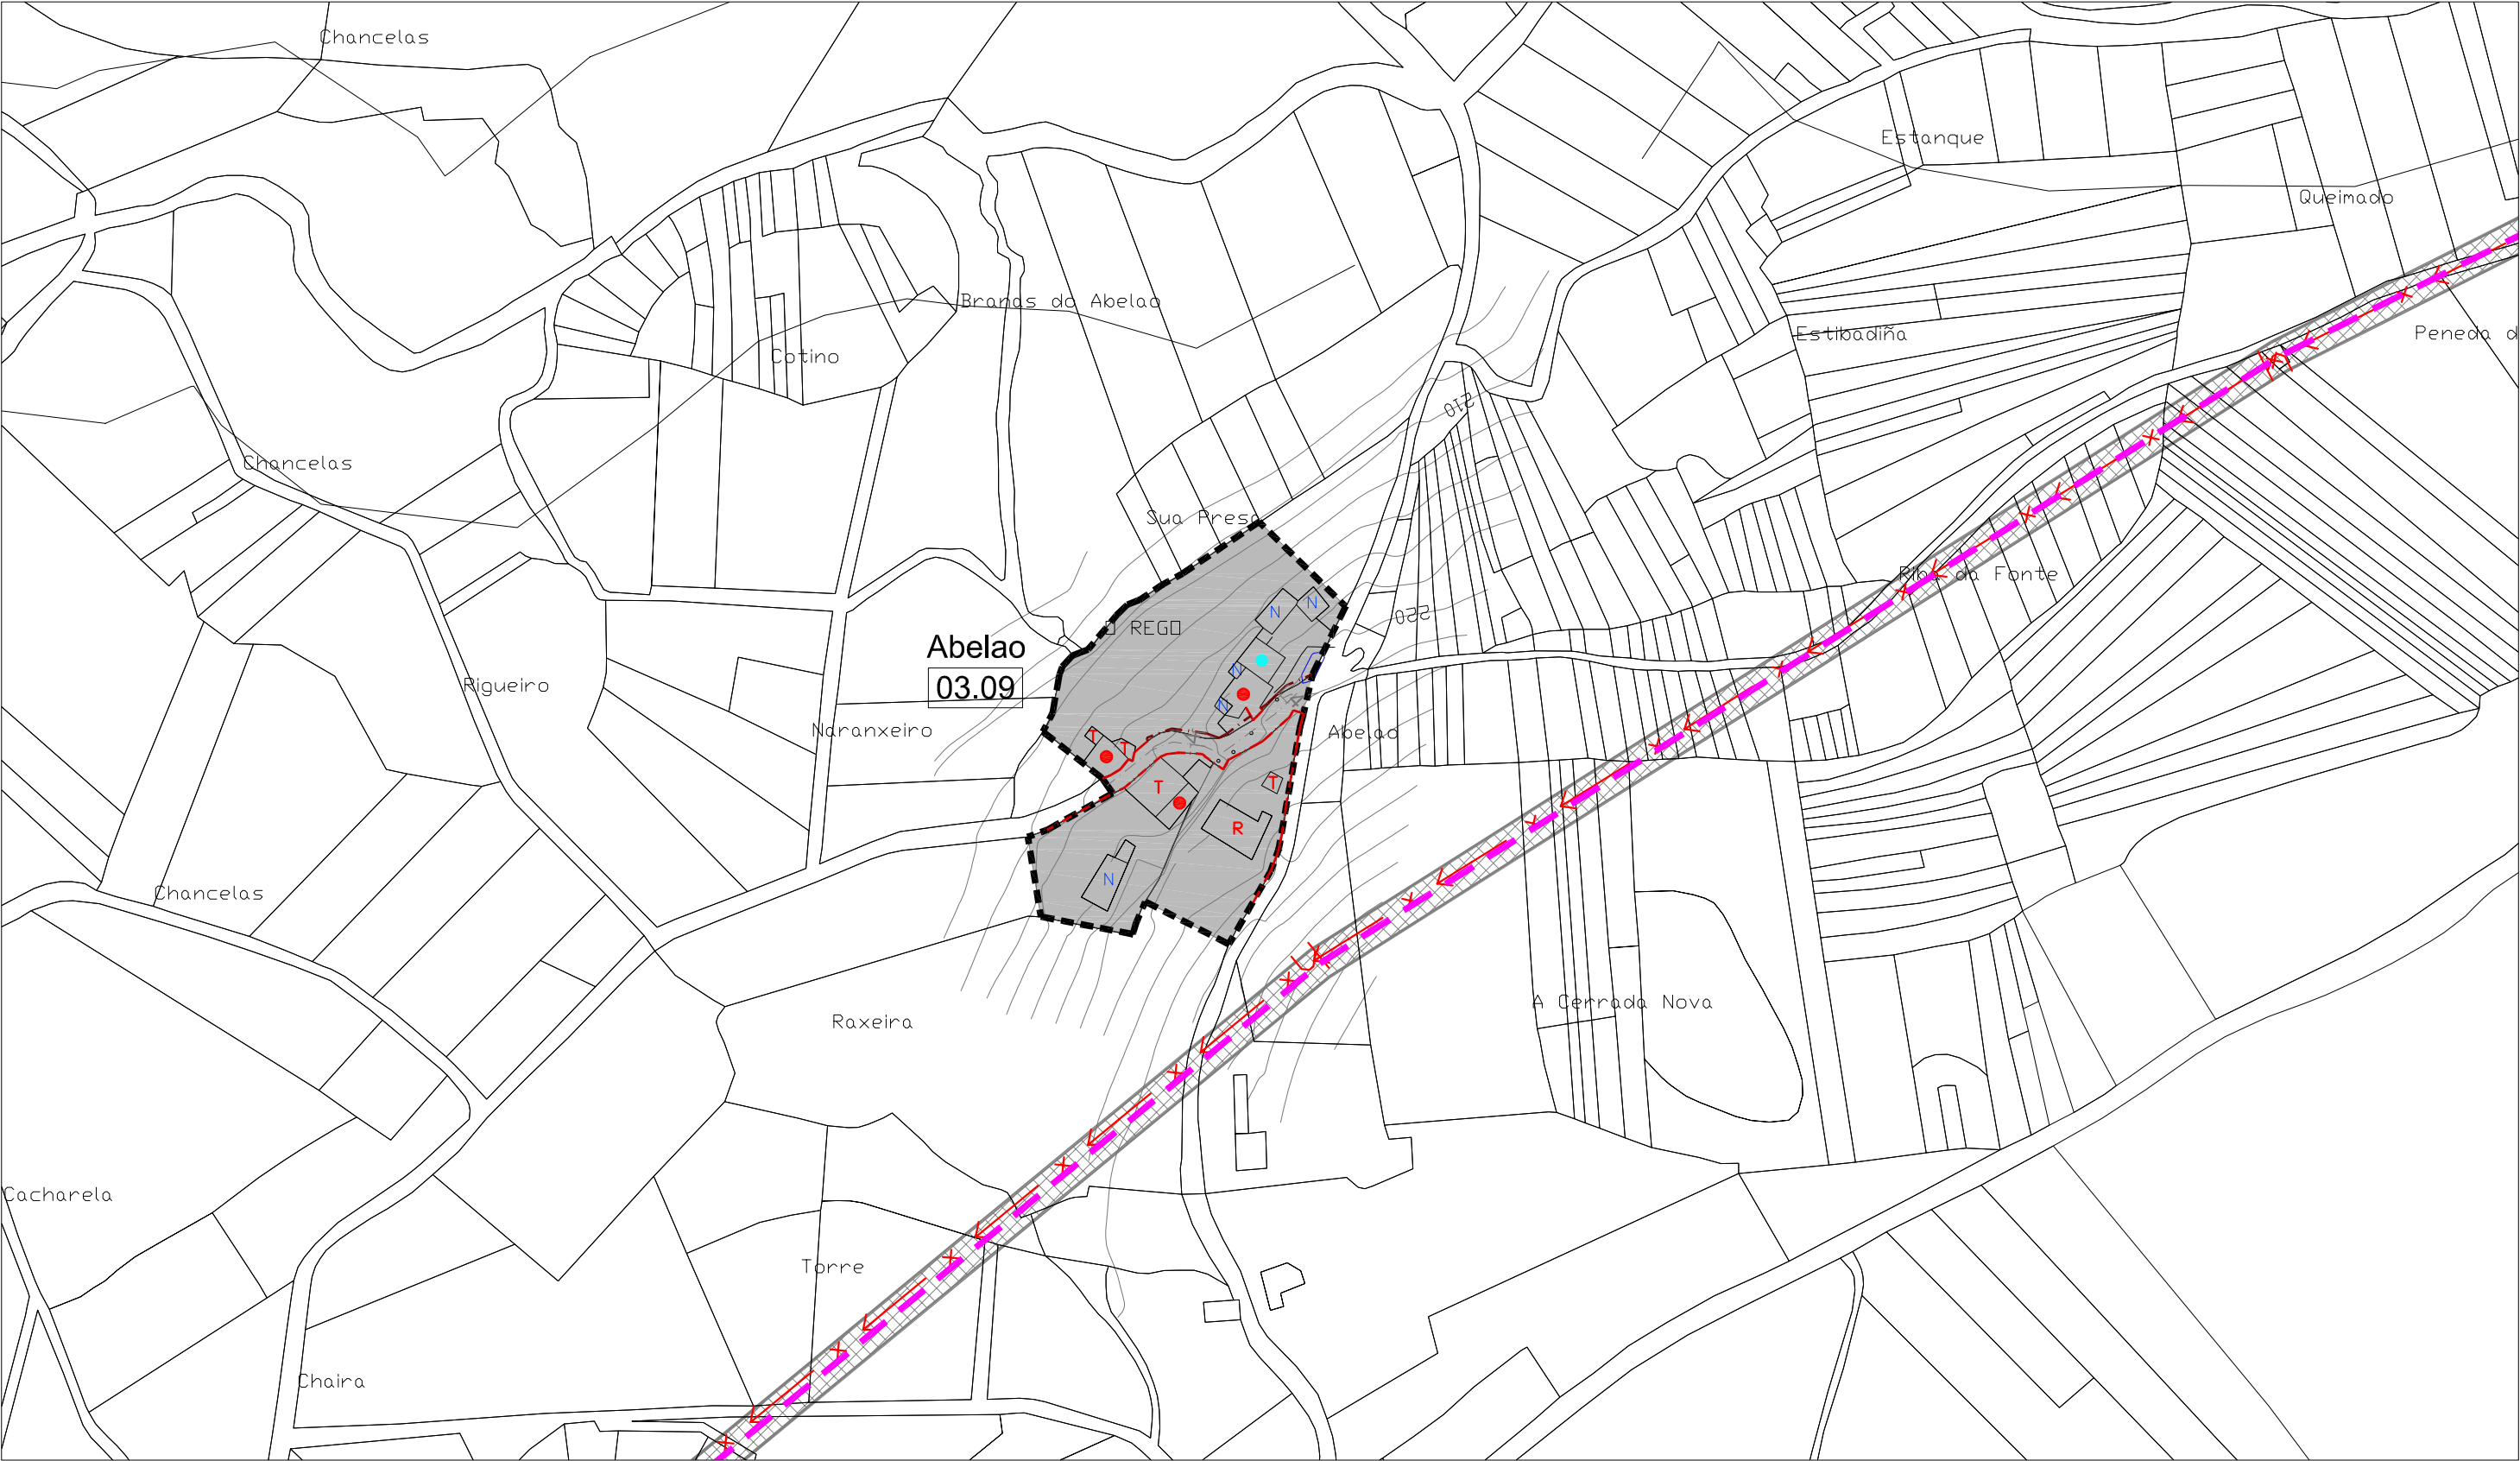

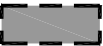CLASIFICACIÓN DO SOLO		SOLO RÚSTICO DE PROTECCIÓN DO PATRIMONIO		SISTEMAS XERAIS(SX) E LOCAIS(SL)		EDIFICACIÓNS	
	SOLO DE NÚCLEO HISTÓRICO-TRADICIONAL		ZONAS VERDES		ESPACIOS LIBRES E ZONAS VERDES		VIVENDAS TRADICIONAIS
	SOLO DE NÚCLEO COMÚN		ELEMENTO CATALOGADO (ARQUITECTÓNICO)		EQUIPAMENTOS:		VIVENDAS NON TRADICIONAIS
	SOLO RÚSTICO DE PROTECCIÓN DE INFRAESTRUCTURAS		ELEMENTO CATALOGADO (ARQUEOLÓXICO)		SP SERVICIOS		VIVENDAS TRADICIONAIS EN RUINAS
			ÁREA DE PROTECCIÓN DE PATRIMONIO		D DEPORTIVO		VIVENDAS NON TRADICIONAIS EN RUINAS
			ÁREA DE PROTECCIÓN ARQUEOLÓXICA		C CEMENTERIOS		CONSTRUCCIÓN COMPLEMENTARIAS TRADICIONAIS
			CAMIÑO DE SANTIAGO		SC SOCIO-CULTURAL		CONSTRUCCIÓN COMPLEMENTARIAS NON TRADICIONAIS
					DC DOCENTE		
					R RELIXIOSO		
					A ASISTENCIAL		
					LIÑA MEDIA TENSIÓN		
					LIÑA ALTA TENSIÓN		