

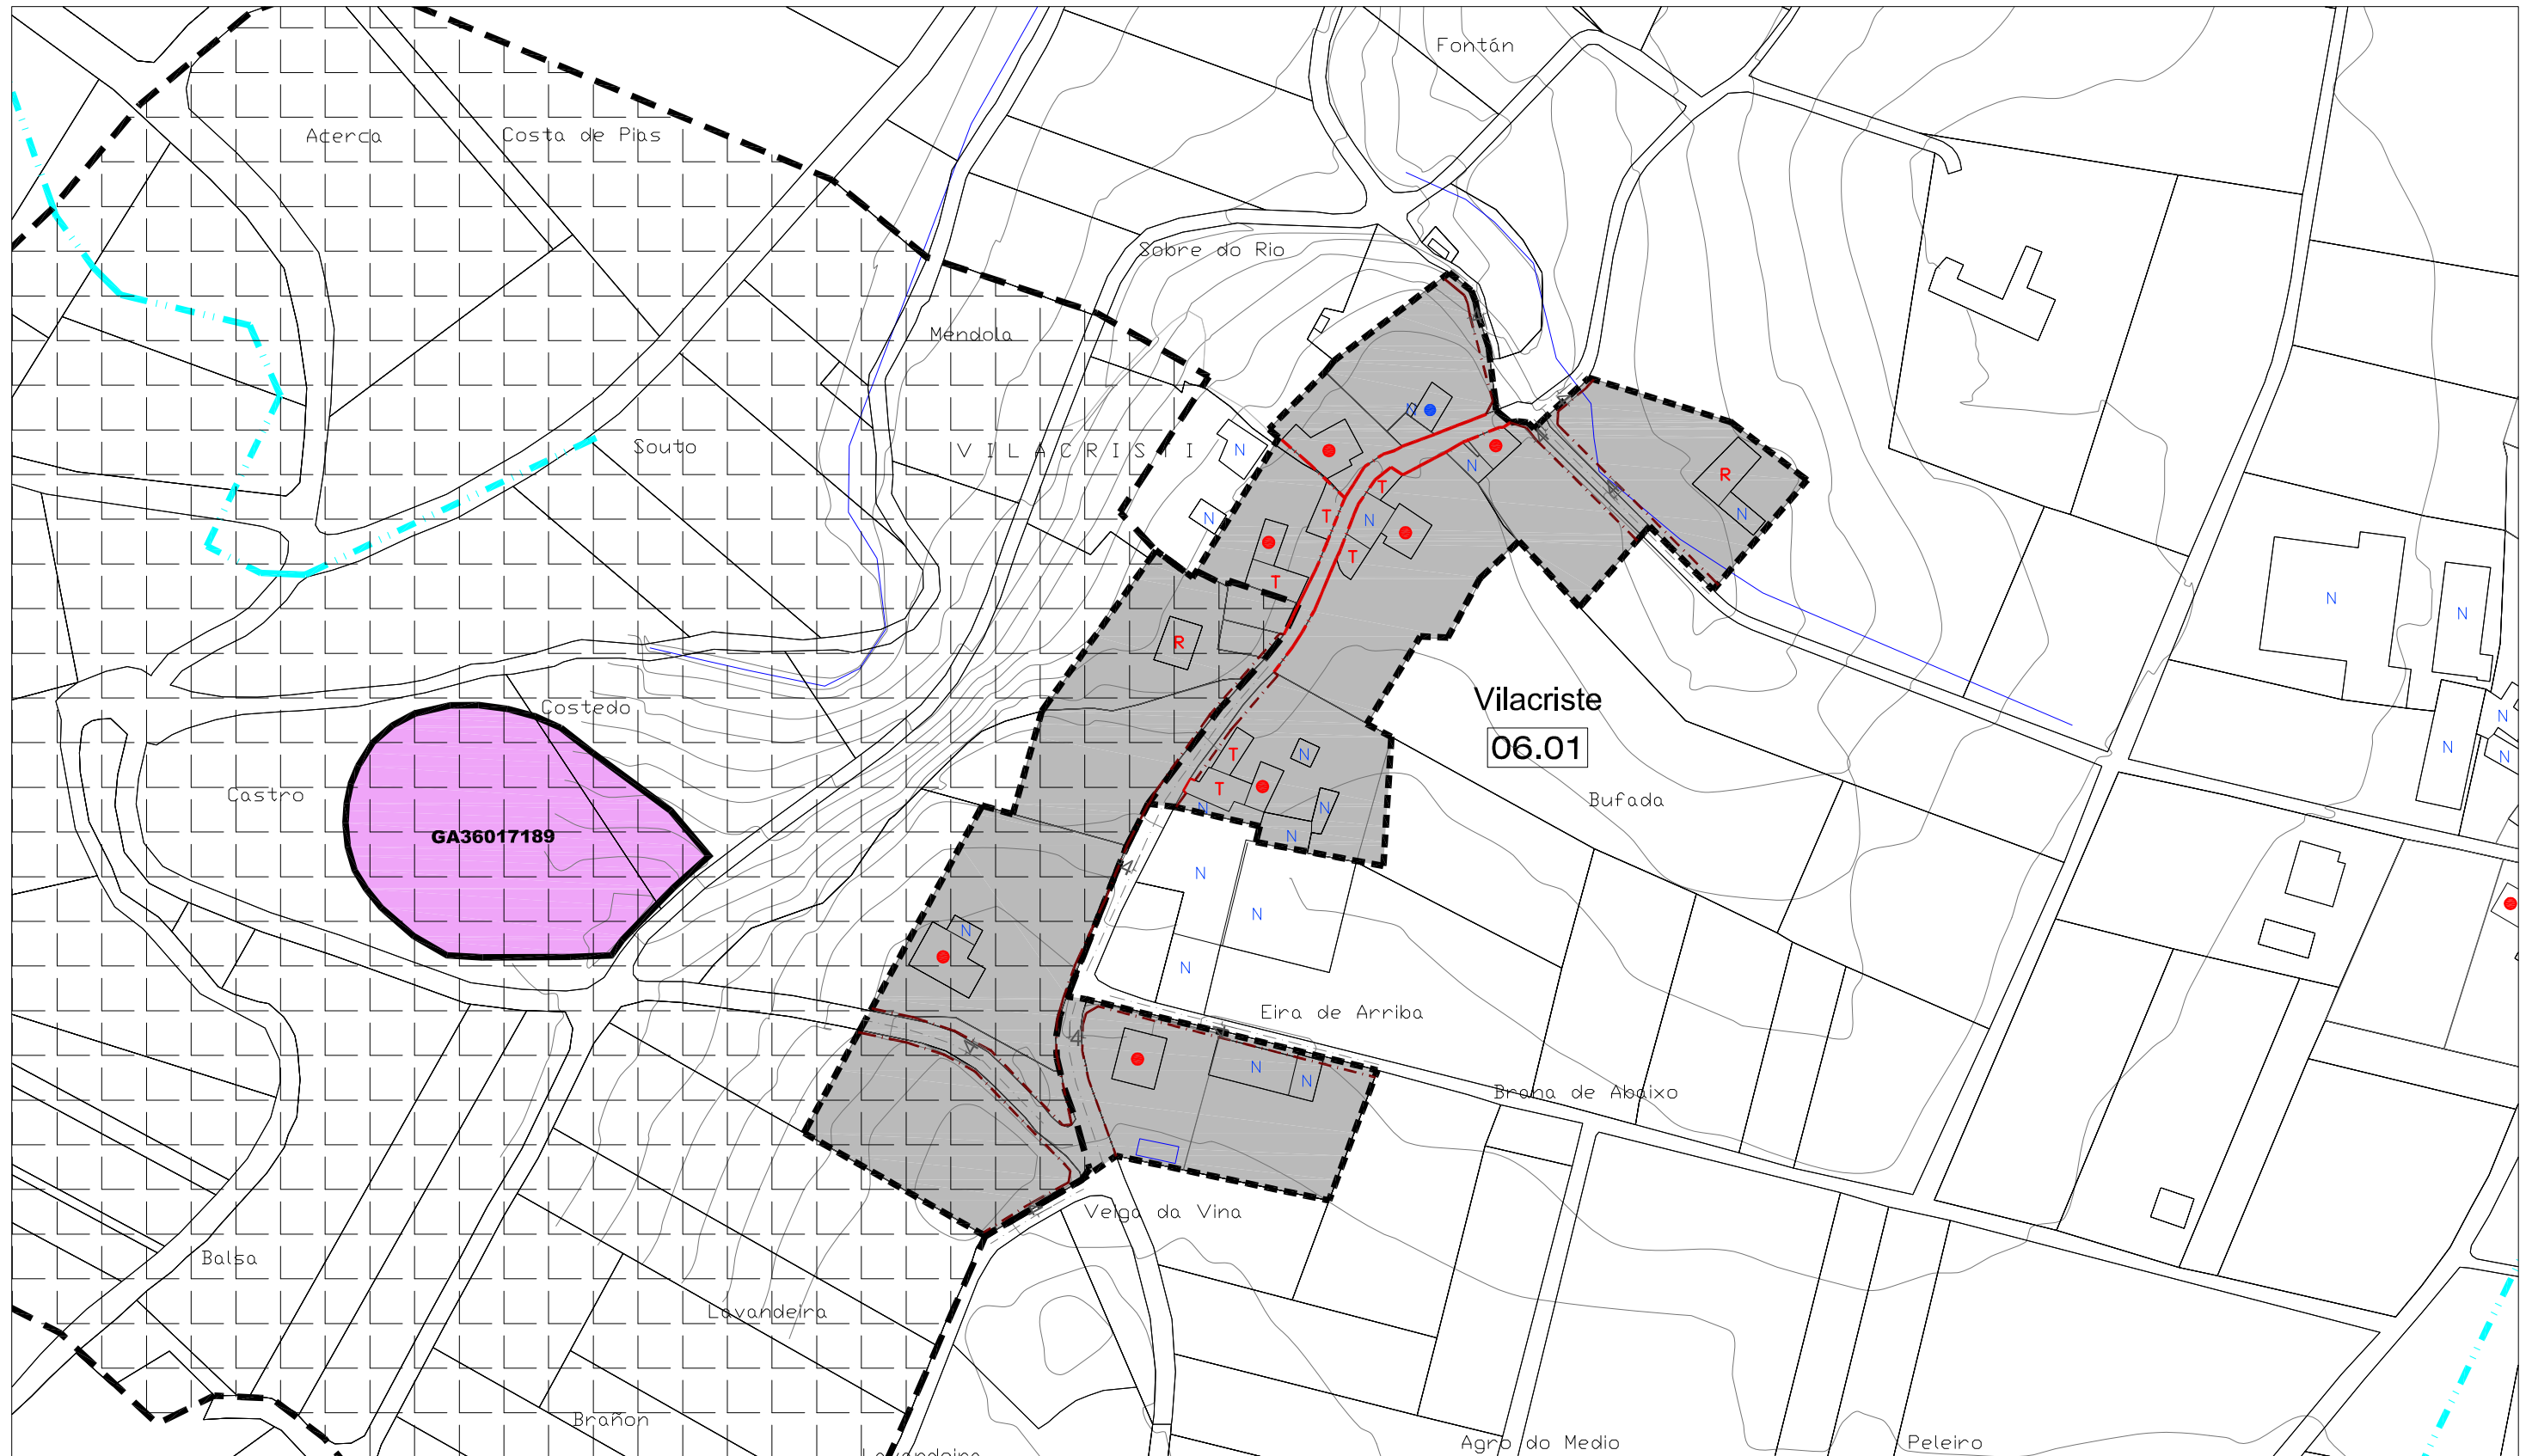
 


E / 1 : 2.000


NÚCLEO Nº 01: VILACRISTE

 

CLASIFICACIÓN DO SOLO		SOLO RÚSTICO DE PROTECCIÓN DO PATRIMONIO PATRIMONIO ARQUITECTÓNICO – ETNOGRÁFICO		SISTEMAS XERAIS(SX) E LOCAIS(SL)		EDIFICACIÓNS					
	SOLO DE NÚCLEO HISTÓRICO-TRADICIONAL		ZONAS VERDES		ELEMENTO CATALOGADO (ARQUITECTÓNICO)		ÁREA DE PROTECCIÓN DE PATRIMONIO		VIVENDAS TRADICIONAIS		
	SOLO DE NÚCLEO COMÚN		EQUIPAMENTOS						VIVENDAS NON TRADICIONAIS		
	SOLO RÚSTICO DE PROTECCIÓN DE INFRAESTRUCTURAS		Nº DE IDENTIFICACIÓN DO NÚCLEO	SOLO RÚSTICO DE PROTECCIÓN DO PATRIMONIO PATRIMONIO ARQUEOLÓGICO			ELEMENTO CATALOGADO (ARQUEOLÓGICO)		ÁREA DE PROTECCIÓN ARQUEOLÓGICA		
			ALIANCIÓN CONSOLIDADA							VIVENDAS TRADICIONAIS EN RUINAS	
			ALIANCIÓN						CAMIÑO DE SANTIAGO		VIVENDAS NON TRADICIONAIS EN RUINAS
									ESPACIOS LIBRES E ZONAS VERDES		
									EQUIPAMENTOS:		
									SP SERVICIOS		
								AD ADMINISTRATIVO	D DEPORTIVO	C CEMENTERIOS	S SANITARIO
								SC SOCIO-CULTURAL	DC DOCENTE	R RELIXIOSO	A ASISTENCIAL
									LIÑA MEDIA TENSIÓN		LIÑA ALTA TENSIÓN
											

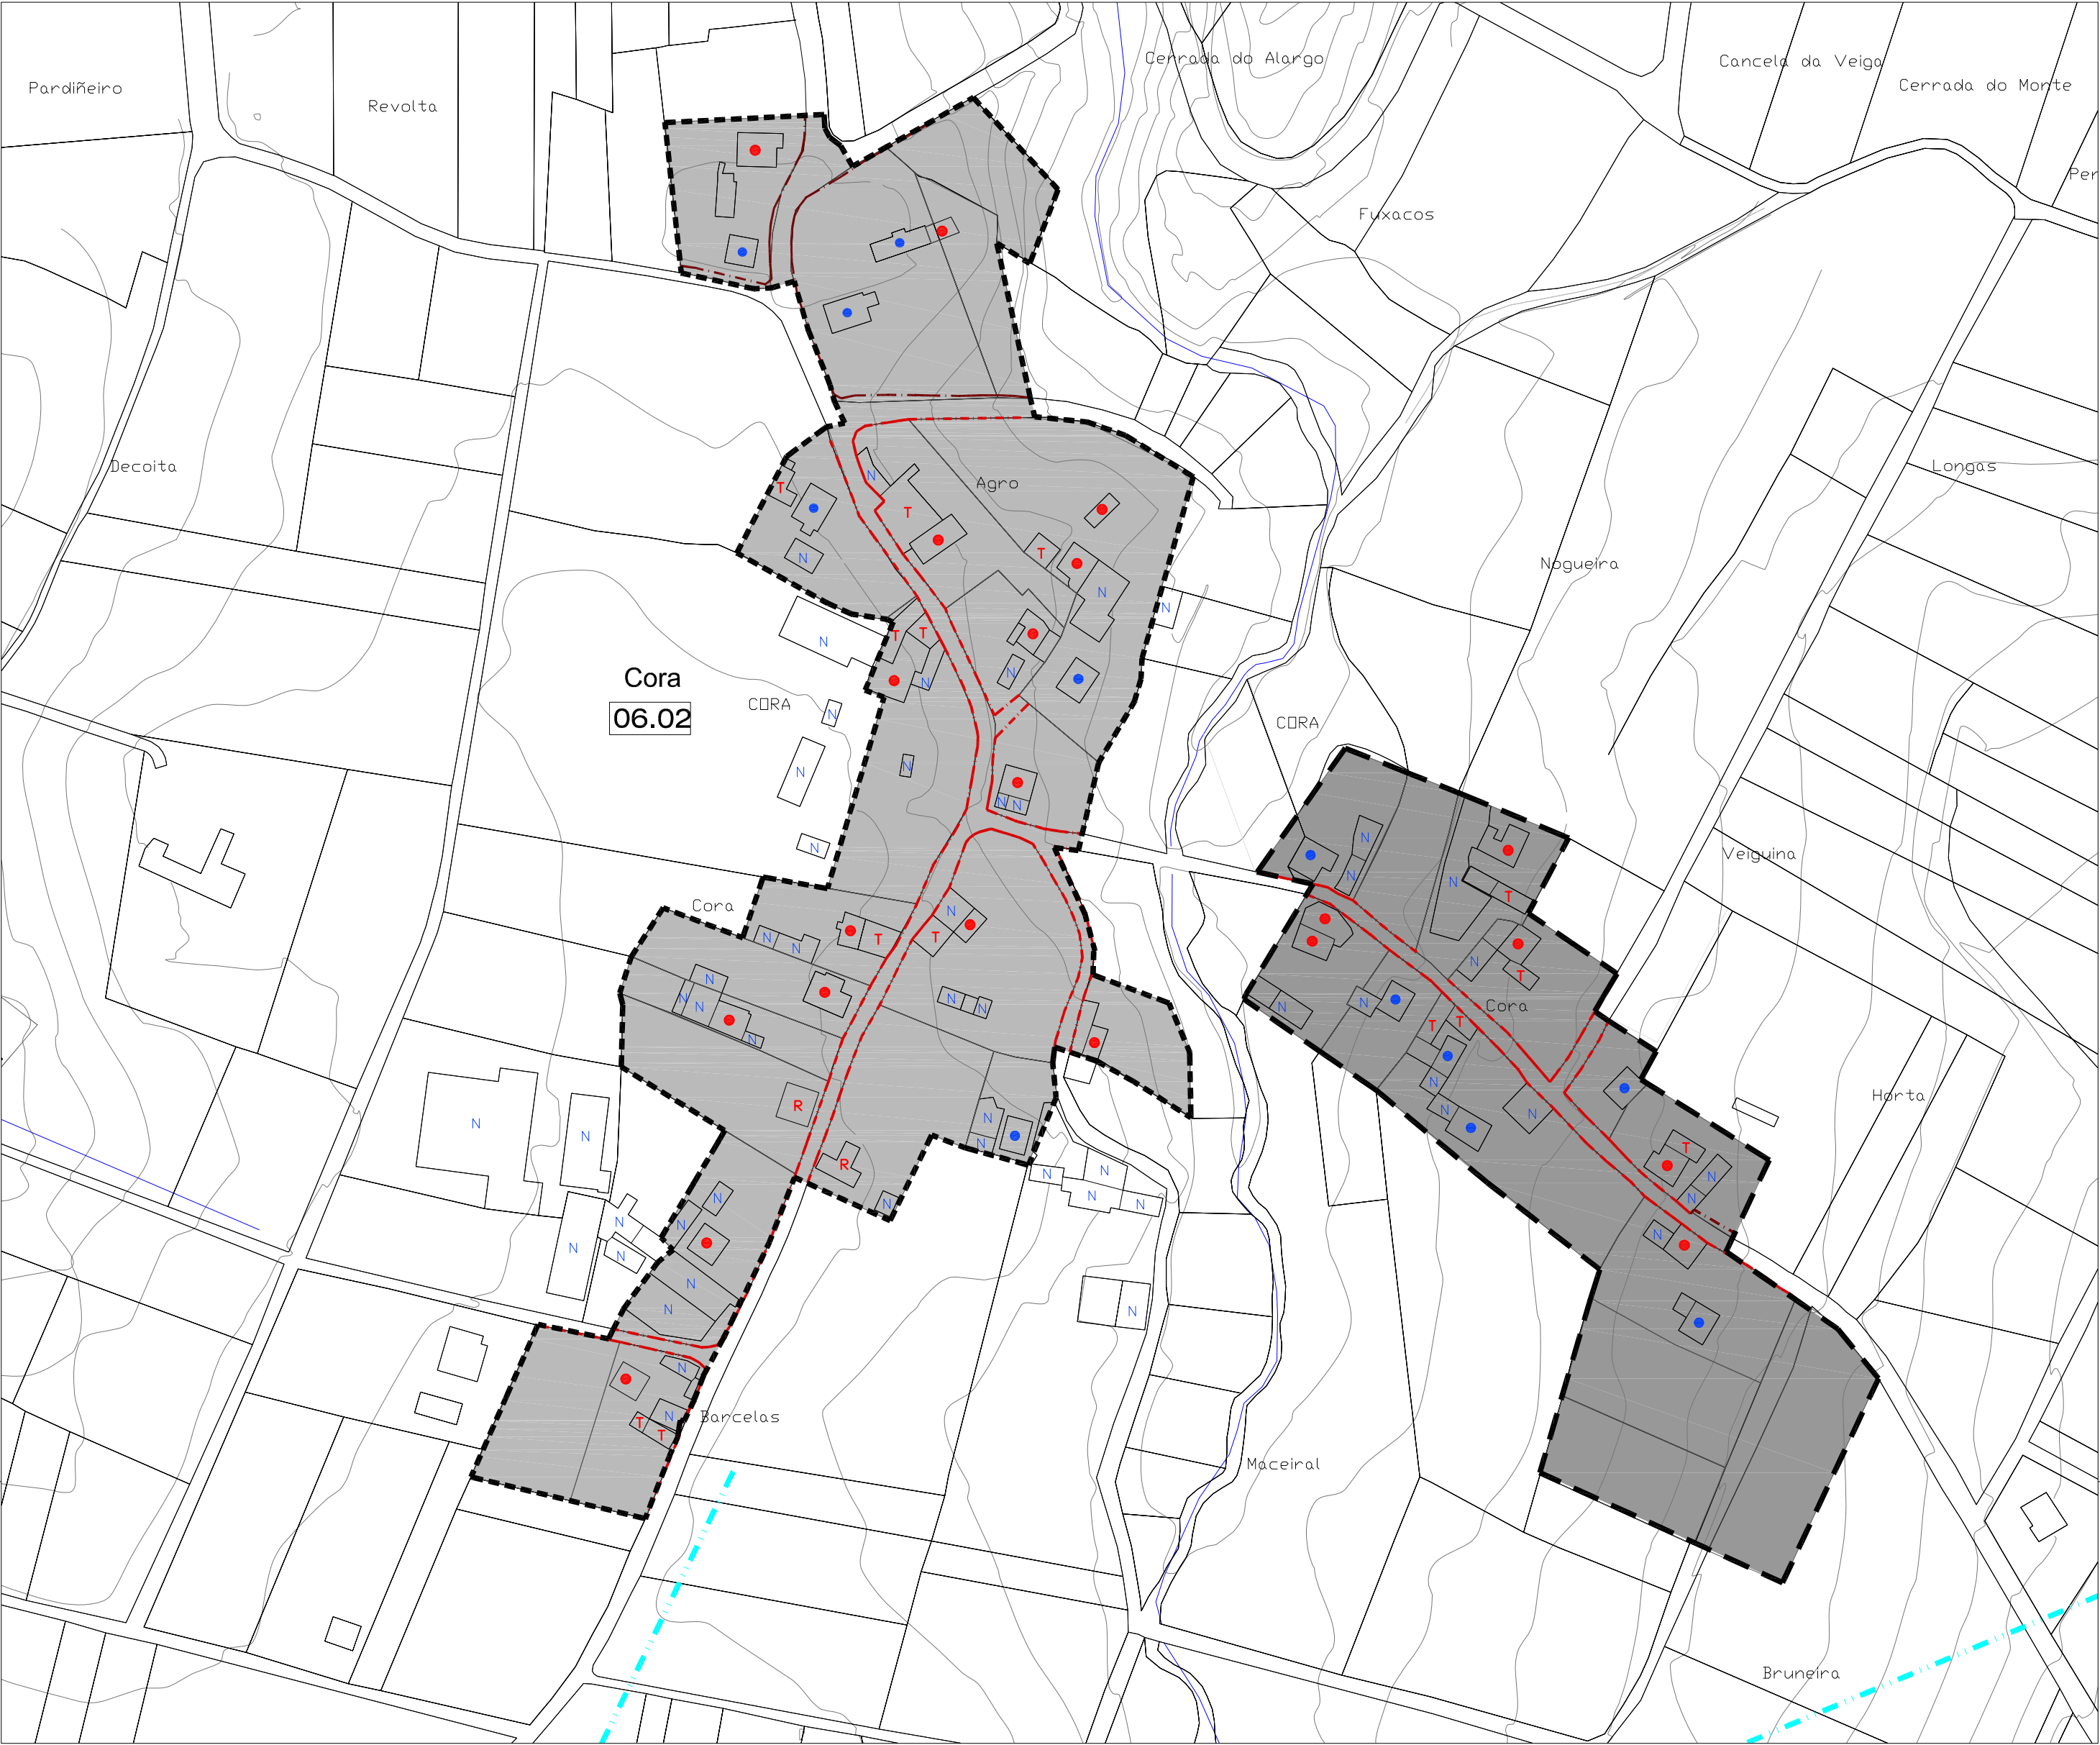

CLASIFICACIÓN DO SOLO		SOLO RÚSTICO DE PROTECCIÓN DO PATRIMONIO PATRIMONIO ARQUITECTÓNICO – ETNOGRÁFICO		SISTEMAS XERAIS(SX) E LOCAIS(SL)		EDIFICACIÓNS ● VIVENDAS TRADICIONAIS ● VIVENDAS NON TRADICIONAIS R VIVENDAS TRADICIONAIS EN RUINAS R VIVENDAS NON TRADICIONAIS EN RUINAS T CONSTRUCCIÓNS COMPLEMENTARIAS TRADICIONAIS N CONSTRUCCIÓNS COMPLEMENTARIAS NON TRADICIONAIS
	SOLO DE NÚCLEO HISTÓRICO-TRADICIONAL		ZONAS VERDES		ESPACIOS LIBRES E ZONAS VERDES	
	SOLO DE NÚCLEO COMÚN		EQUIPAMENTOS		EQUIPAMENTOS:	
	SOLO RÚSTICO DE PROTECCIÓN DE INFRAESTRUCTURAS		ÁREA DE PROTECCIÓN DE PATRIMONIO		ÁREA DE PROTECCIÓN ARQUEOLÓXICA	
1 N° DE IDENTIFICACIÓN DO NÚCLEO		SOLO RÚSTICO DE PROTECCIÓN DO PATRIMONIO PATRIMONIO ARQUEOLÓXICO		SP SERVICIOS AD ADMINISTRATIVO D DEPORTIVO C CEMENTERIOS S SANITARIO SC SOCIO-CULTURAL DC DOCENTE R RELIXIOSO A ASISTENCIAL		
ALIÑACIÓN CONSOLIDADA ALIÑACIÓN		ELEMENTO CATALOGADO (ARQUEOLÓXICO) ELEMENTO CATALOGADO (ARQUEOLÓXICO) CAMIÑO DE SANTIAGO		LIÑA MEDIA TENSIÓN LIÑA ALTA TENSIÓN		

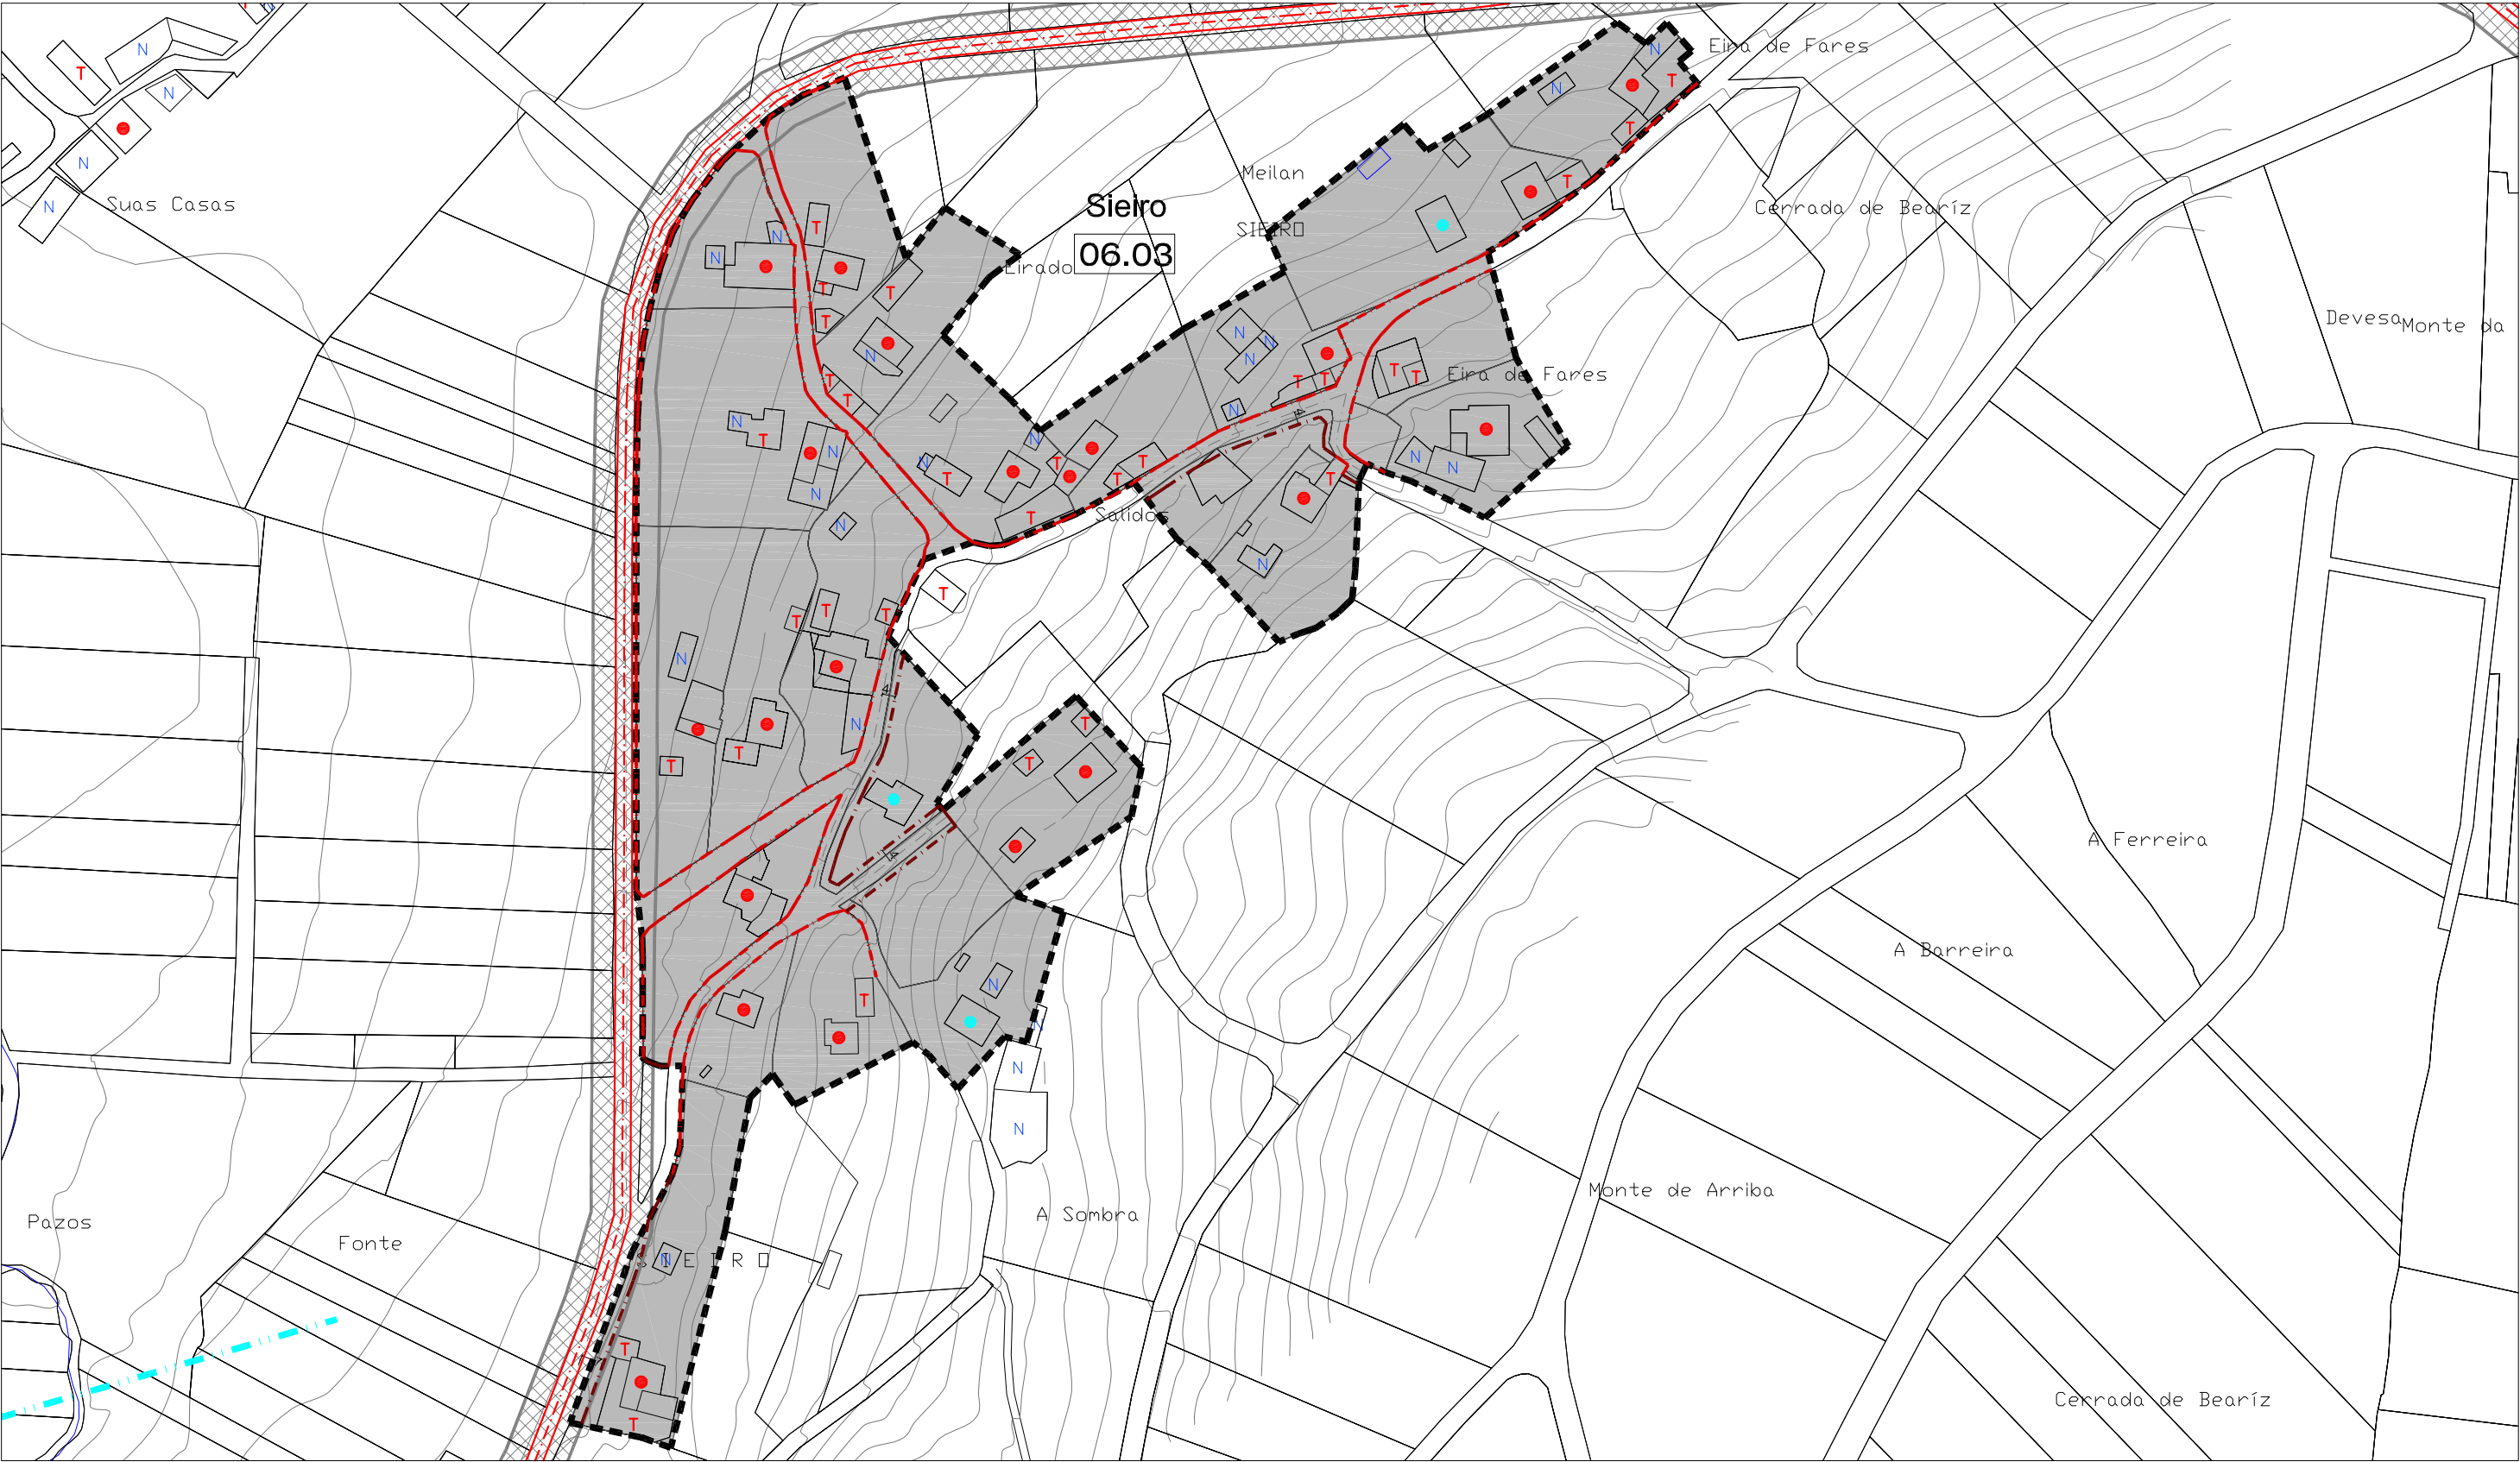

E / 1 : 2.000

NÚCLEO Nº 04 : PIÑEIRO

[illegible]



CLASIFICACIÓN DO SOLO		SOLO RÚSTICO DE PROTECCIÓN DO PATRIMONIO		SISTEMAS XERAIS(SX) E LOCAIS(SL)		EDIFICACIÓNS	
	SOLO DE NÚCLEO HISTÓRICO-TRADICIONAL		ZONAS VERDES		ESPACIOS LIBRES E ZONAS VERDES		VIVENDAS TRADICIONAIS
	SOLO DE NÚCLEO COMÚN		ELEMENTO CATALOGADO (ARQUITECTÓNICO)		EQUIPAMENTOS:		VIVENDAS NON TRADICIONAIS
	SOLO RÚSTICO DE PROTECCIÓN DE INFRAESTRUTURAS		ÁREA DE PROTECCIÓN DE PATRIMONIO		AD ADMINISTRATIVO D DEPORTIVO C CEMENTERIOS S SANITARIO		VIVENDAS TRADICIONAIS EN RUINAS
	Nº DE IDENTIFICACIÓN DO NÚCLEO		SOLO RÚSTICO DE PROTECCIÓN DO PATRIMONIO		SC SOCIO-CULTURAL DC DOCENTE R RELIXIOSO A ASISTENCIAL		VIVENDAS NON TRADICIONAIS EN RUINAS
	ALIANCIÓN CONSOLIDADA		ELEMENTO CATALOGADO (ARQUEOLÓXICO)				CONSTRUCCIÓNS COMPLEMENTARIAS TRADICIONAIS
	ALIANCIÓN		ÁREA DE PROTECCIÓN ARQUEOLÓXICA				CONSTRUCCIÓNS COMPLEMENTARIAS NON TRADICIONAIS
			CAMIÑO DE SANTIAGO				
					LIÑA MEDIA TENSIÓN		LIÑA ALTA TENSIÓN