
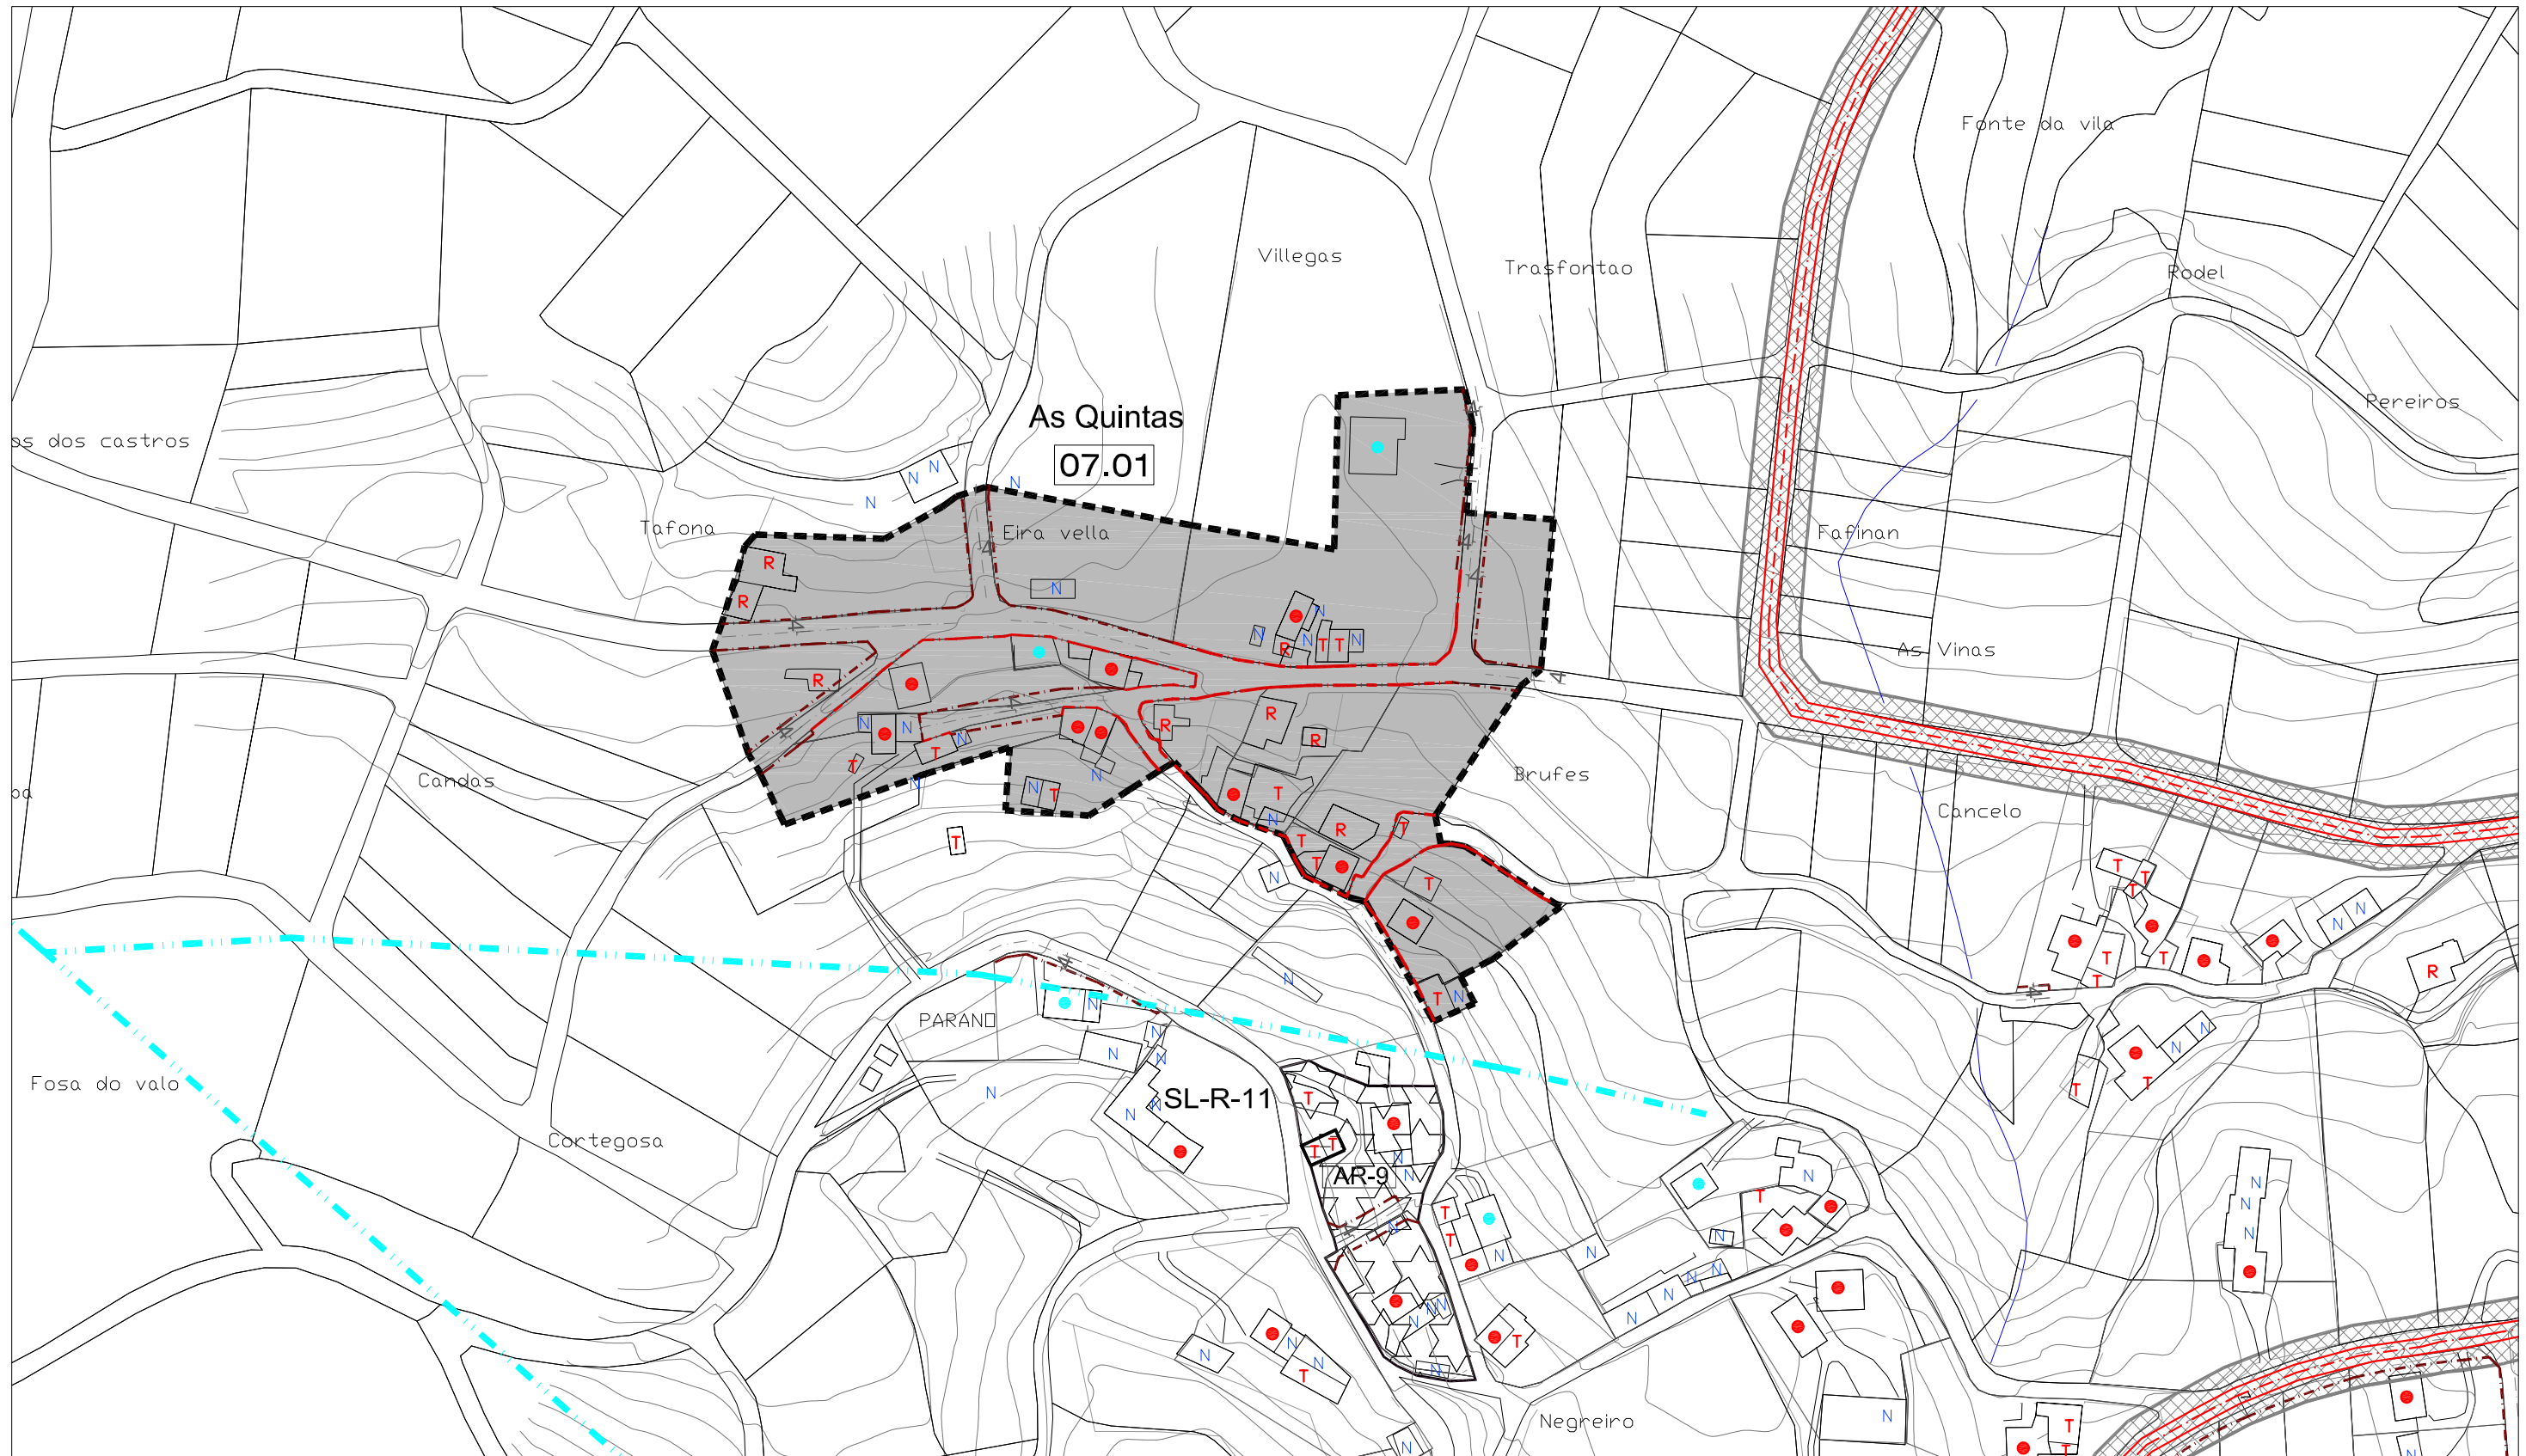


E / 1 : 2.000


NÚCLEO N° 01 : AS QUINTAS

 


CLASIFICACIÓN DO SOLO		SOLO RÚSTICO DE PROTECCIÓN DO PATRIMONIO PATRIMONIO ARQUITECTÓNICO – ETNOGRÁFICO		SOLO RÚSTICO DE PROTECCIÓN DO PATRIMONIO PATRIMONIO ARQUEOLÓXICO		SISTEMAS XERAIS(SX) E LOCAIS(SL)		EDIFICACIÓNS					
	SOLO DE NÚCLEO HISTÓRICO-TRADICIONAL		ZONAS VERDES		ELEMENTO CATALOGADO (ARQUITECTÓNICO)		ÁREA DE PROTECCIÓN DE PATRIMONIO		ESPACIOS LIBRES E ZONAS VERDES		VIVENDAS TRADICIONAIS		
	SOLO DE NÚCLEO COMÚN		EQUIPAMENTOS						EQUIPAMENTOS:		VIVENDAS NON TRADICIONAIS		
	SOLO RÚSTICO DE PROTECCIÓN DE INFRAESTRUCTURAS		Nº DE IDENTIFICACIÓN DO NÚCLEO		ELEMENTO CATALOGADO (ARQUEOLÓXICO)		ÁREA DE PROTECCIÓN ARQUEOLÓXICA				VIVENDAS TRADICIONAIS EN RUINAS		
			ALIÑACIÓN CONSOLIDADA					AD ADMINISTRATIVO	D DEPORTIVO	C CEMENTERIOS	S SANITARIO		VIVENDAS NON TRADICIONAIS EN RUINAS
			ALIÑACIÓN					SC SOCIO-CULTURAL	DC DOCENTE	R RELIXIOSO	A ASISTENCIAL		CONSTRUCCIÓNS COMPLEMENTARIAS TRADICIONAIS
					CAMIÑO DE SANTIAGO				LIÑA MEDIA TENSIÓN		LIÑA ALTA TENSIÓN		CONSTRUCCIÓNS COMPLEMENTARIAS NON TRADICIONAIS

E / 1 : 2.000


NÚCLEO Nº 02 : A NEGREIRA




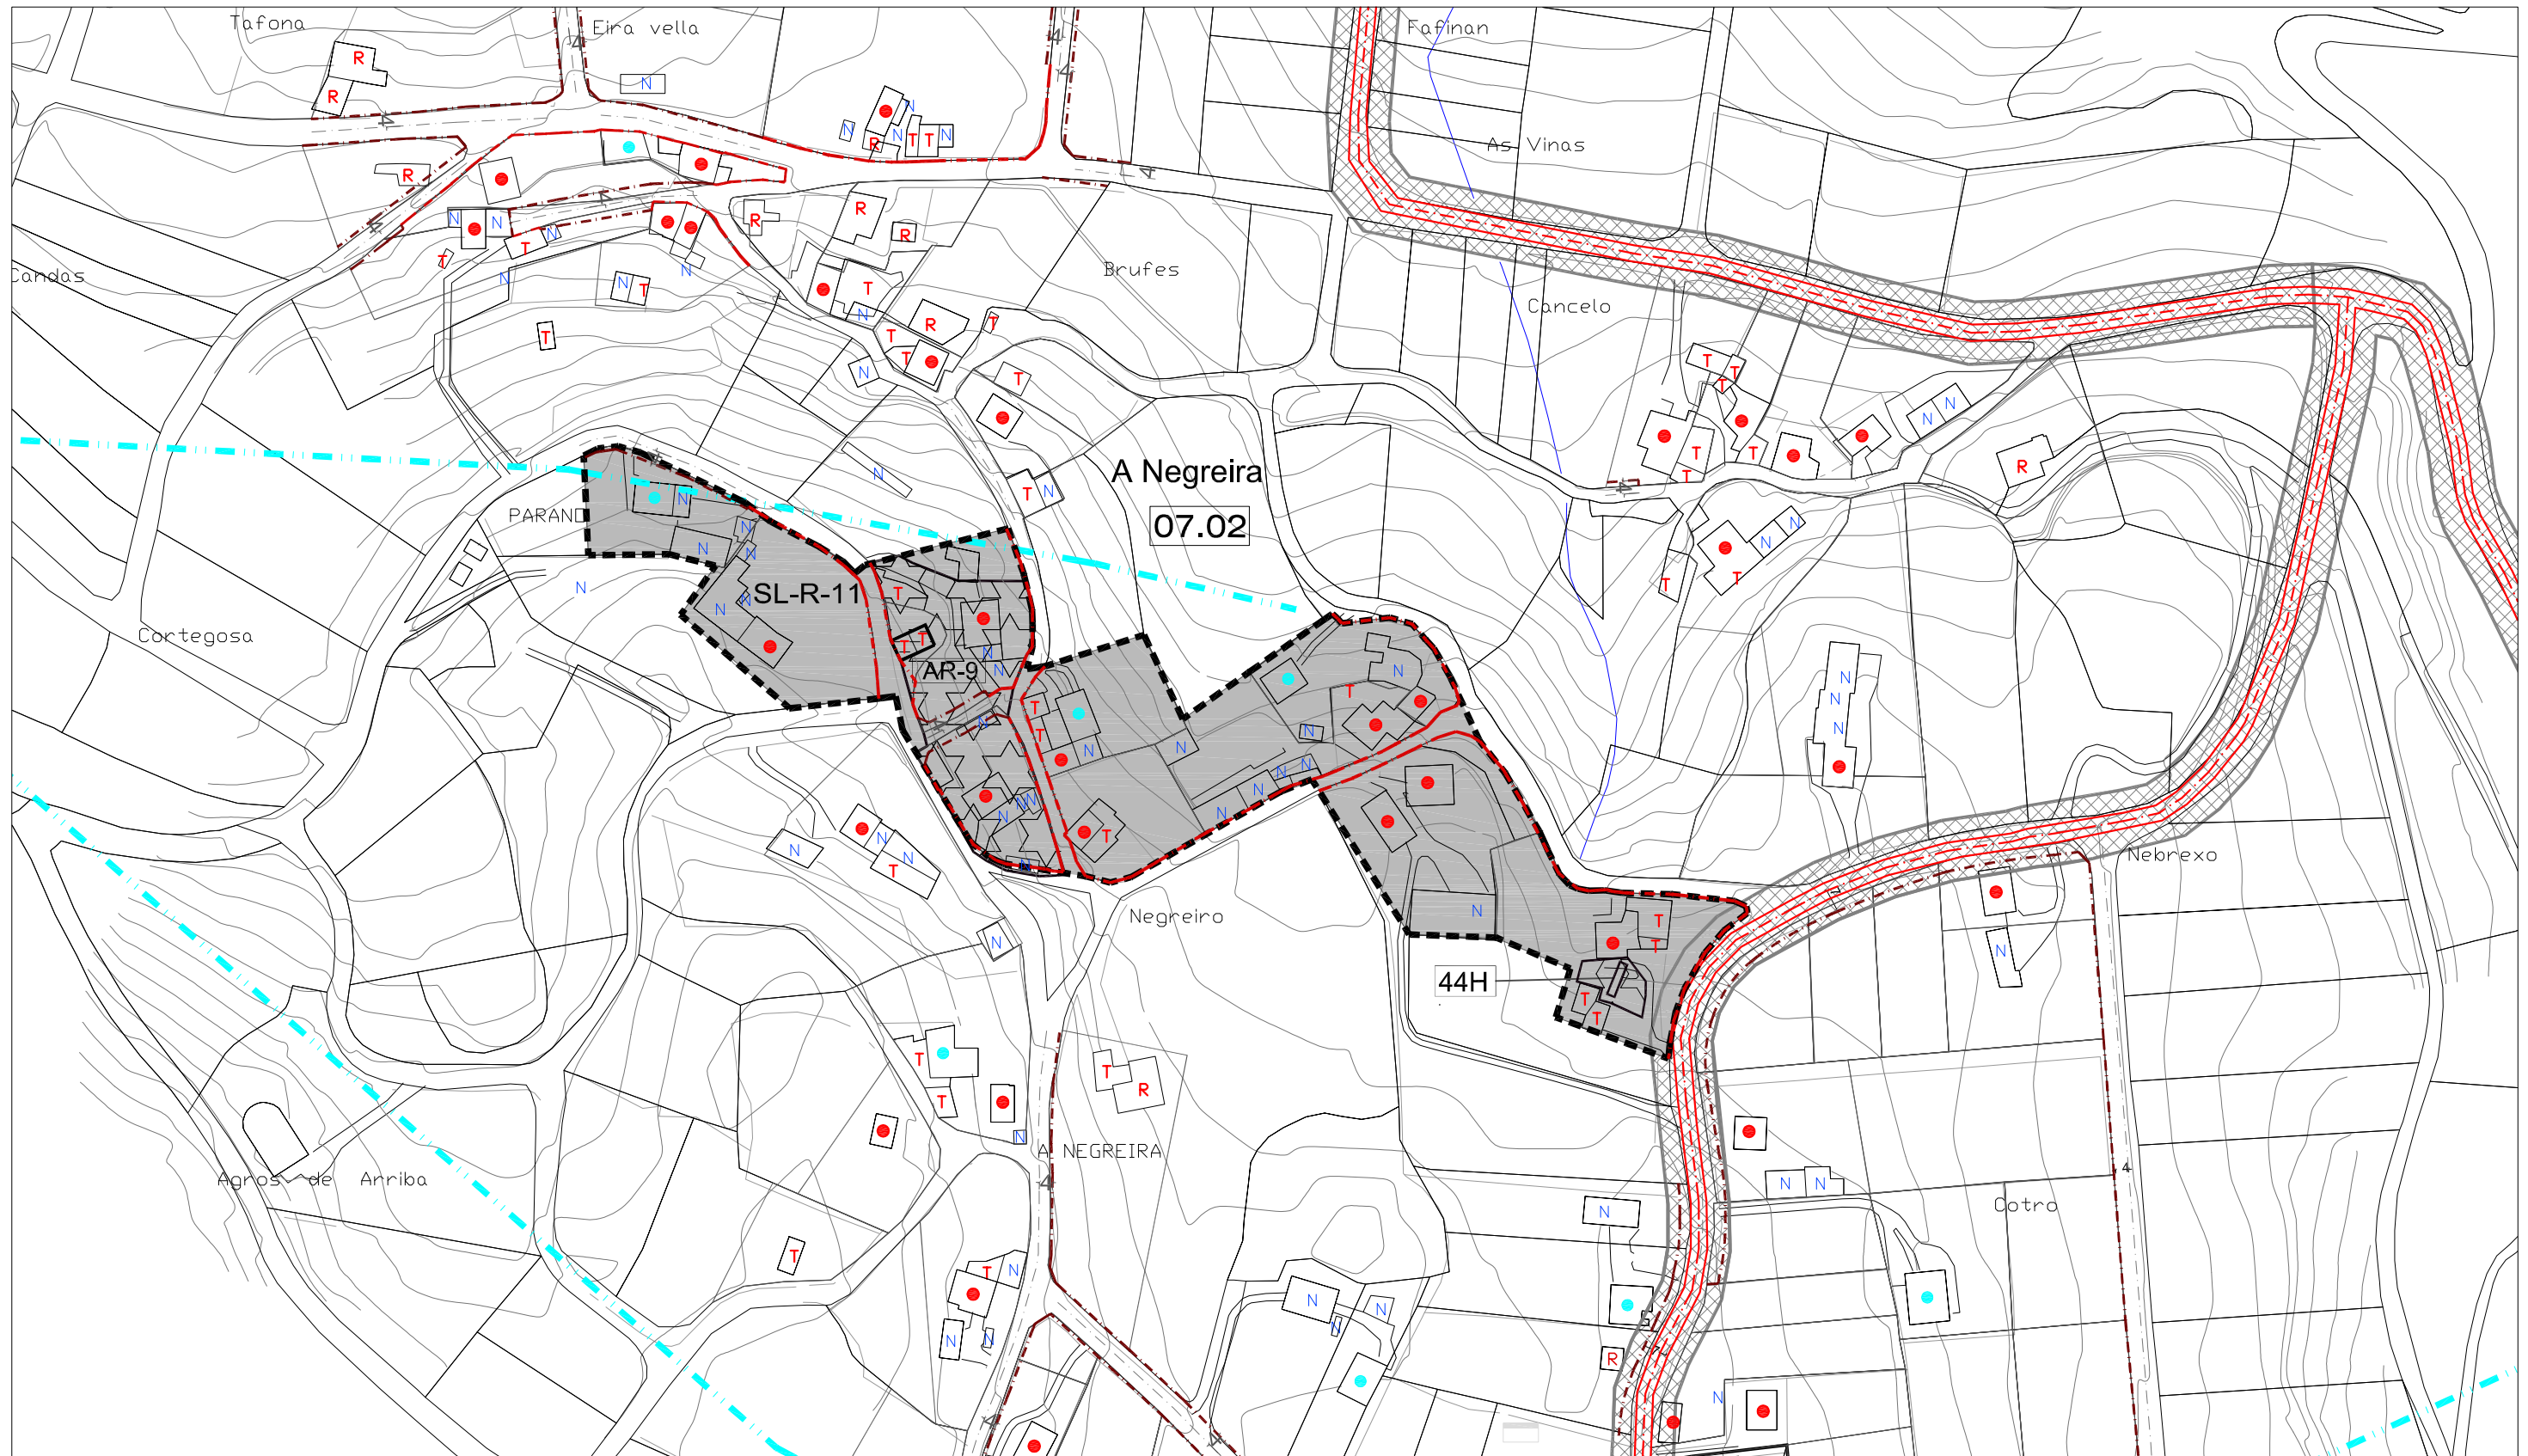


 CLASIFICACIÓN DO SOLO				SOLO RÚSTICO DE PROTECCIÓN DO PATRIMONIO				SISTEMAS XERAIS(SX) E LOCAIS(SL)				EDIFICACIÓNS							
				PATRIMONIO ARQUITECTÓNICO – ETNOGRÁFICO															
	SOLO DE NÚCLEO HISTÓRICO-TRADICIONAL				ZONAS VERDES				ELEMENTO CATALOGADO (ARQUITECTÓNICO)				ÁREA DE PROTECCIÓN DE PATRIMONIO				VIVENDAS TRADICIONAIS		
	SOLO DE NÚCLEO COMÚN				EQUIPAMENTOS												VIVENDAS NON TRADICIONAIS		
	SOLO RÚSTICO DE PROTECCIÓN DE INFRAESTRUCTURAS			1	Nº DE IDENTIFICACIÓN DO NÚCLEO			SOLO RÚSTICO DE PROTECCIÓN DO PATRIMONIO									VIVENDAS TRADICIONAIS EN RUINAS		
					ALIÑACIÓN CONSOLIDADA			PATRIMONIO ARQUEOLÓXICO									VIVENDAS NON TRADICIONAIS EN RUINAS		
					ALIÑACIÓN				ELEMENTO CATALOGADO (ARQUEOLÓXICO)				ÁREA DE PROTECCIÓN ARQUEOLÓXICA				CONSTRUCCIÓNS COMPLEMENTARIAS TRADICIONAIS		
									CAMIÑO DE SANTIAGO								CONSTRUCCIÓNS COMPLEMENTARIAS NON TRADICIONAIS		
													ESPACIOS LIBRES E ZONAS VERDES						
													EQUIPAMENTOS:						
													SP SERVICIOS						
												AD ADMINISTRATIVO	D DEPORTIVO	C CEMENTERIOS	S SANITARIO				
												SC SOCIO-CULTURAL	DC DOCENTE	R RELIXIOSO	A ASISTENCIAL				
													LIÑA MEDIA TENSIÓN				LIÑA ALTA TENSIÓN		

E / 1 : 2.000


NÚCLEO N° 03 : CIMADEVILA

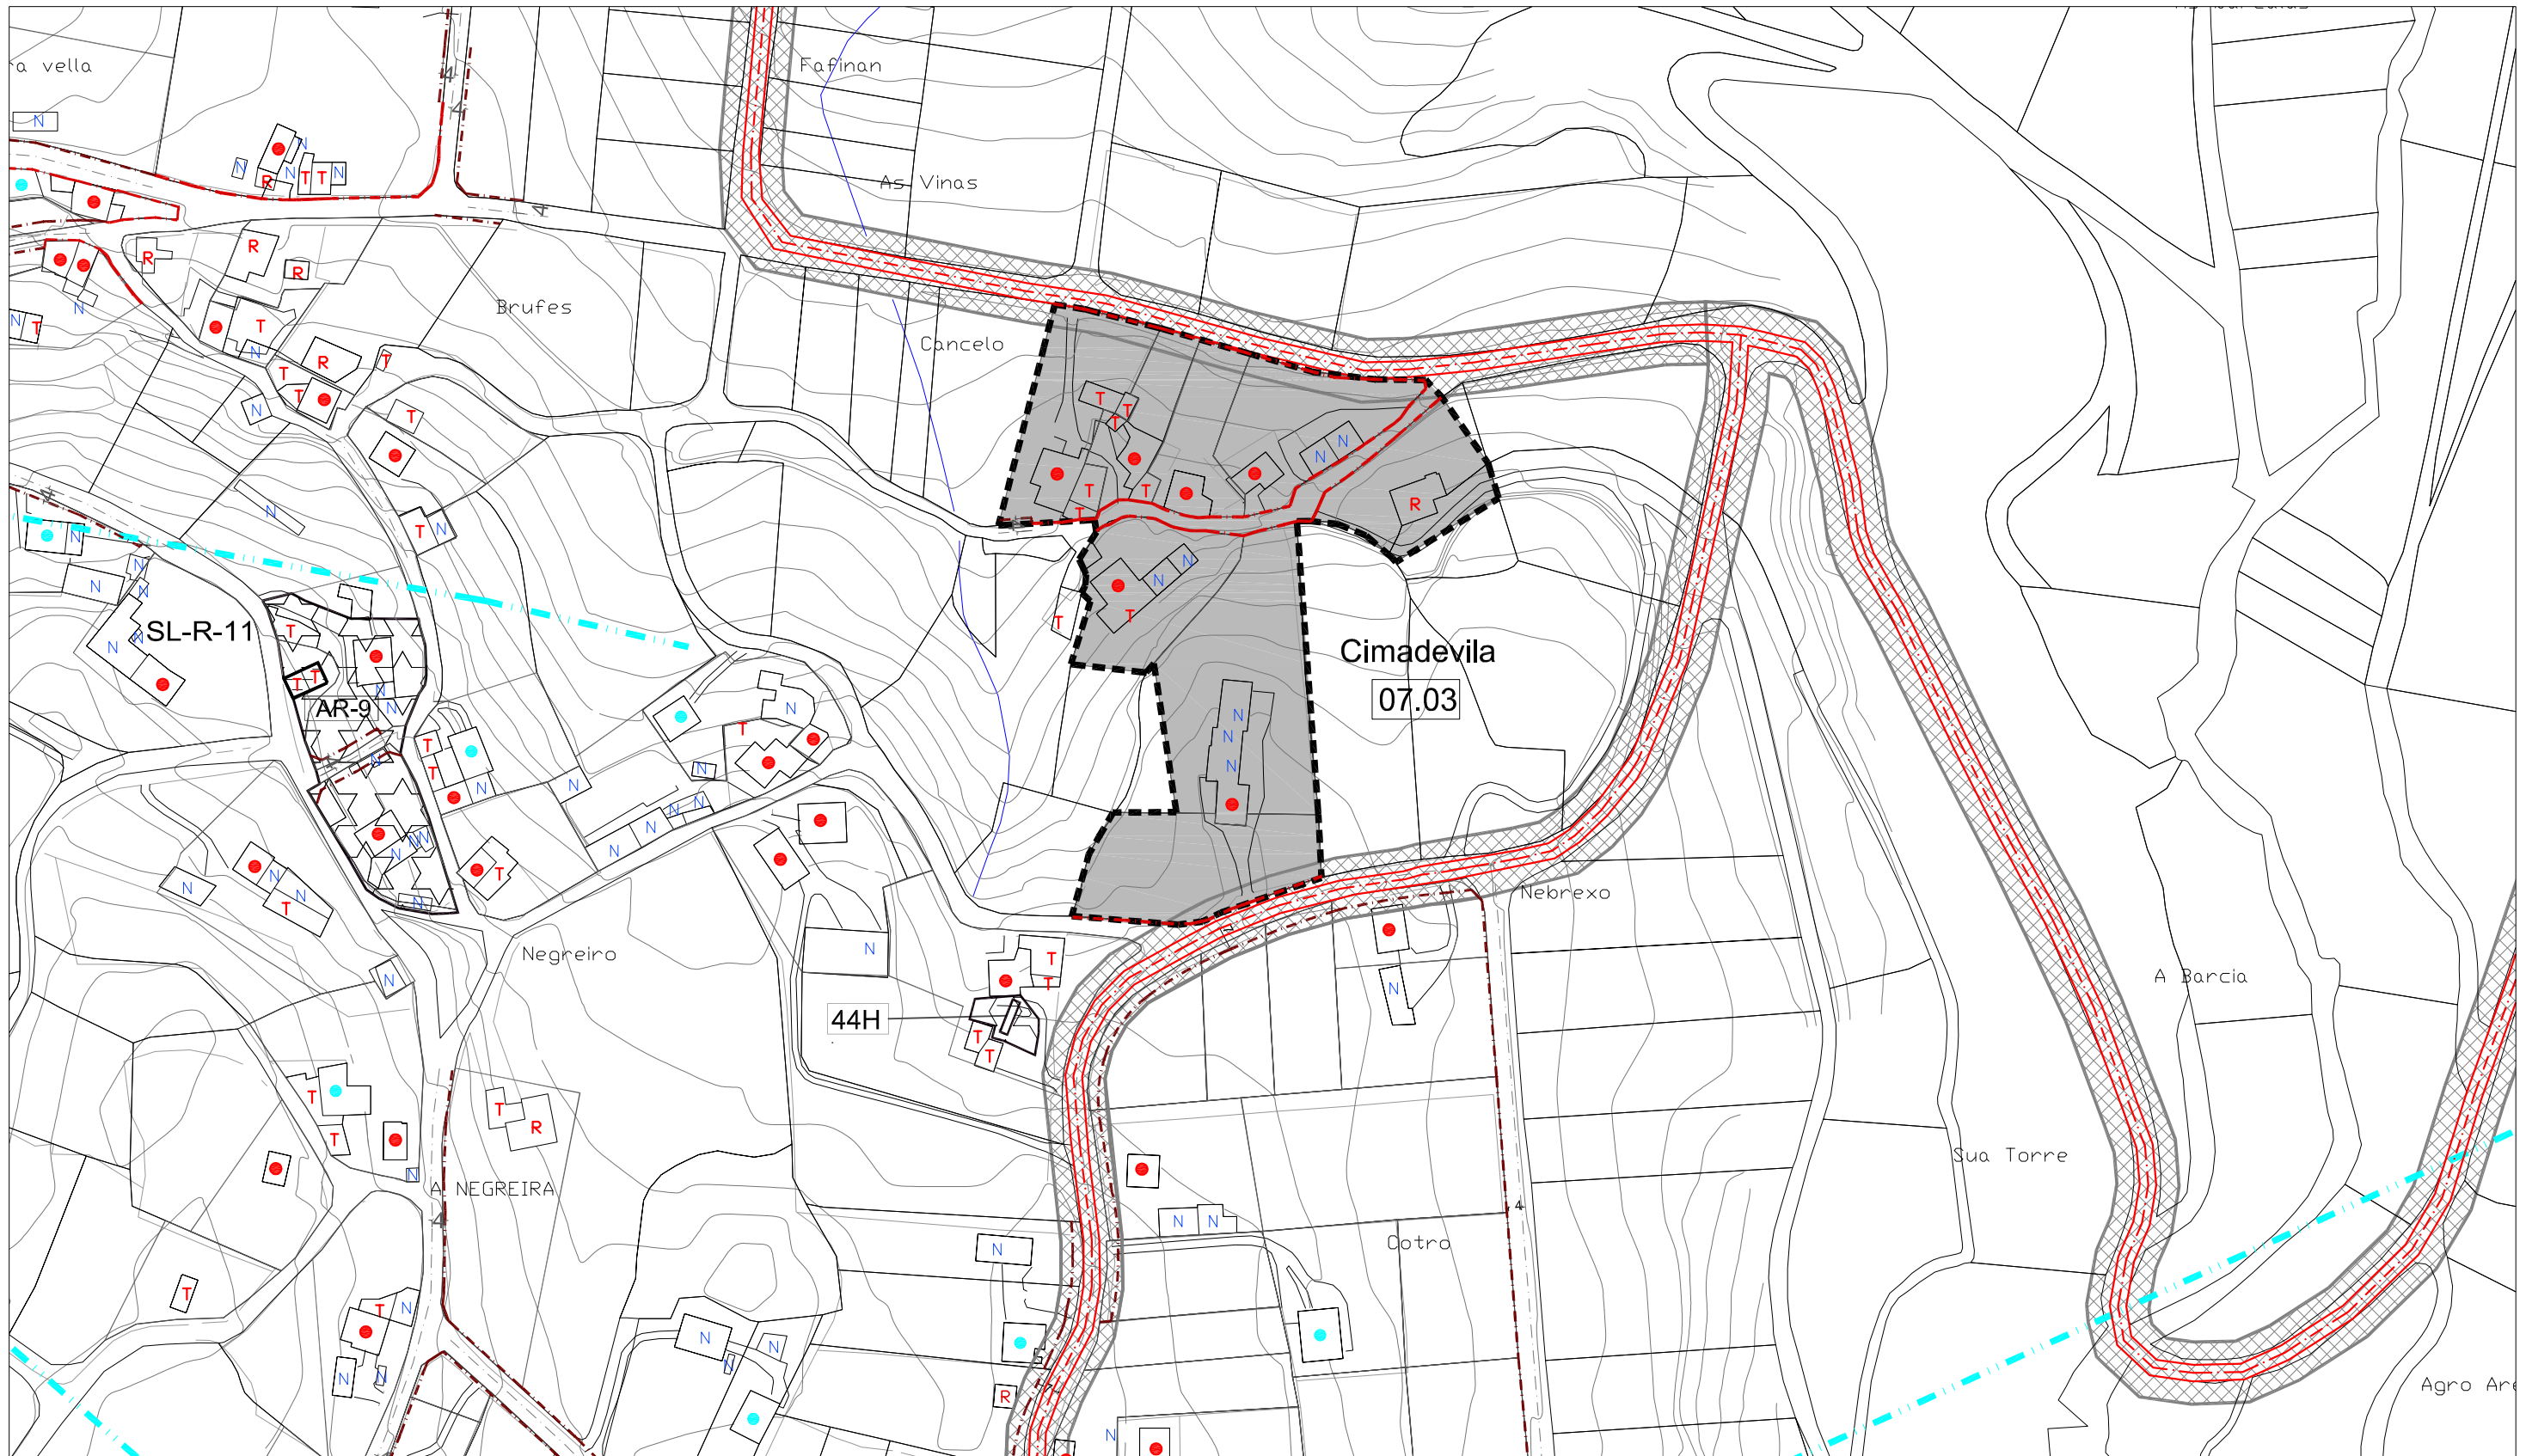

    CLASIFICACIÓN DO SOLO		SOLO RÚSTICO DE PROTECCIÓN DO PATRIMONIO PATRIMONIO ARQUITECTÓNICO – ETNOGRÁFICO		SISTEMAS XERAIS(SX) E LOCAIS(SL)		EDIFICACIÓNS			
	SOLO DE NÚCLEO HISTÓRICO-TRADICIONAL		ZONAS VERDES		ELEMENTO CATALOGADO (ARQUITECTÓNICO)		ÁREA DE PROTECCIÓN DE PATRIMONIO		VIVENDAS TRADICIONAIS
	SOLO DE NÚCLEO COMÚN		EQUIPAMENTOS						VIVENDAS NON TRADICIONAIS
	SOLO RÚSTICO DE PROTECCIÓN DE INFRAESTRUCTURAS	1	Nº DE IDENTIFICACIÓN DO NÚCLEO	SOLO RÚSTICO DE PROTECCIÓN DO PATRIMONIO PATRIMONIO ARQUEOLÓXICO					VIVENDAS TRADICIONAIS EN RUINAS
			ALIANCIÓN CONSOLIDADA		ELEMENTO CATALOGADO (ARQUEOLÓXICO)		ÁREA DE PROTECCIÓN ARQUEOLÓGICA		VIVENDAS NON TRADICIONAIS EN RUINAS
			ALIANCIÓN						CONSTRUCCIÓNS COMPLEMENTARIAS TRADICIONAIS
					CAMIÑO DE SANTIAGO				CONSTRUCCIÓNS COMPLEMENTARIAS NON TRADICIONAIS
							ESPACIOS LIBRES E ZONAS VERDES		
							EQUIPAMENTOS:		
							SP SERVICIOS		
						AD ADMINISTRATIVO	D DEPORTIVO	C CEMENTERIOS	S SANITARIO
						SC SOCIO-CULTURAL	DC DOCENTE	R RELIXIOSO	A ASISTENCIAL
							LIÑA MEDIA TENSIÓN		LIÑA ALTA TENSIÓN



E / 1 : 2.000

NÚCLEO N° 04: BUMIO

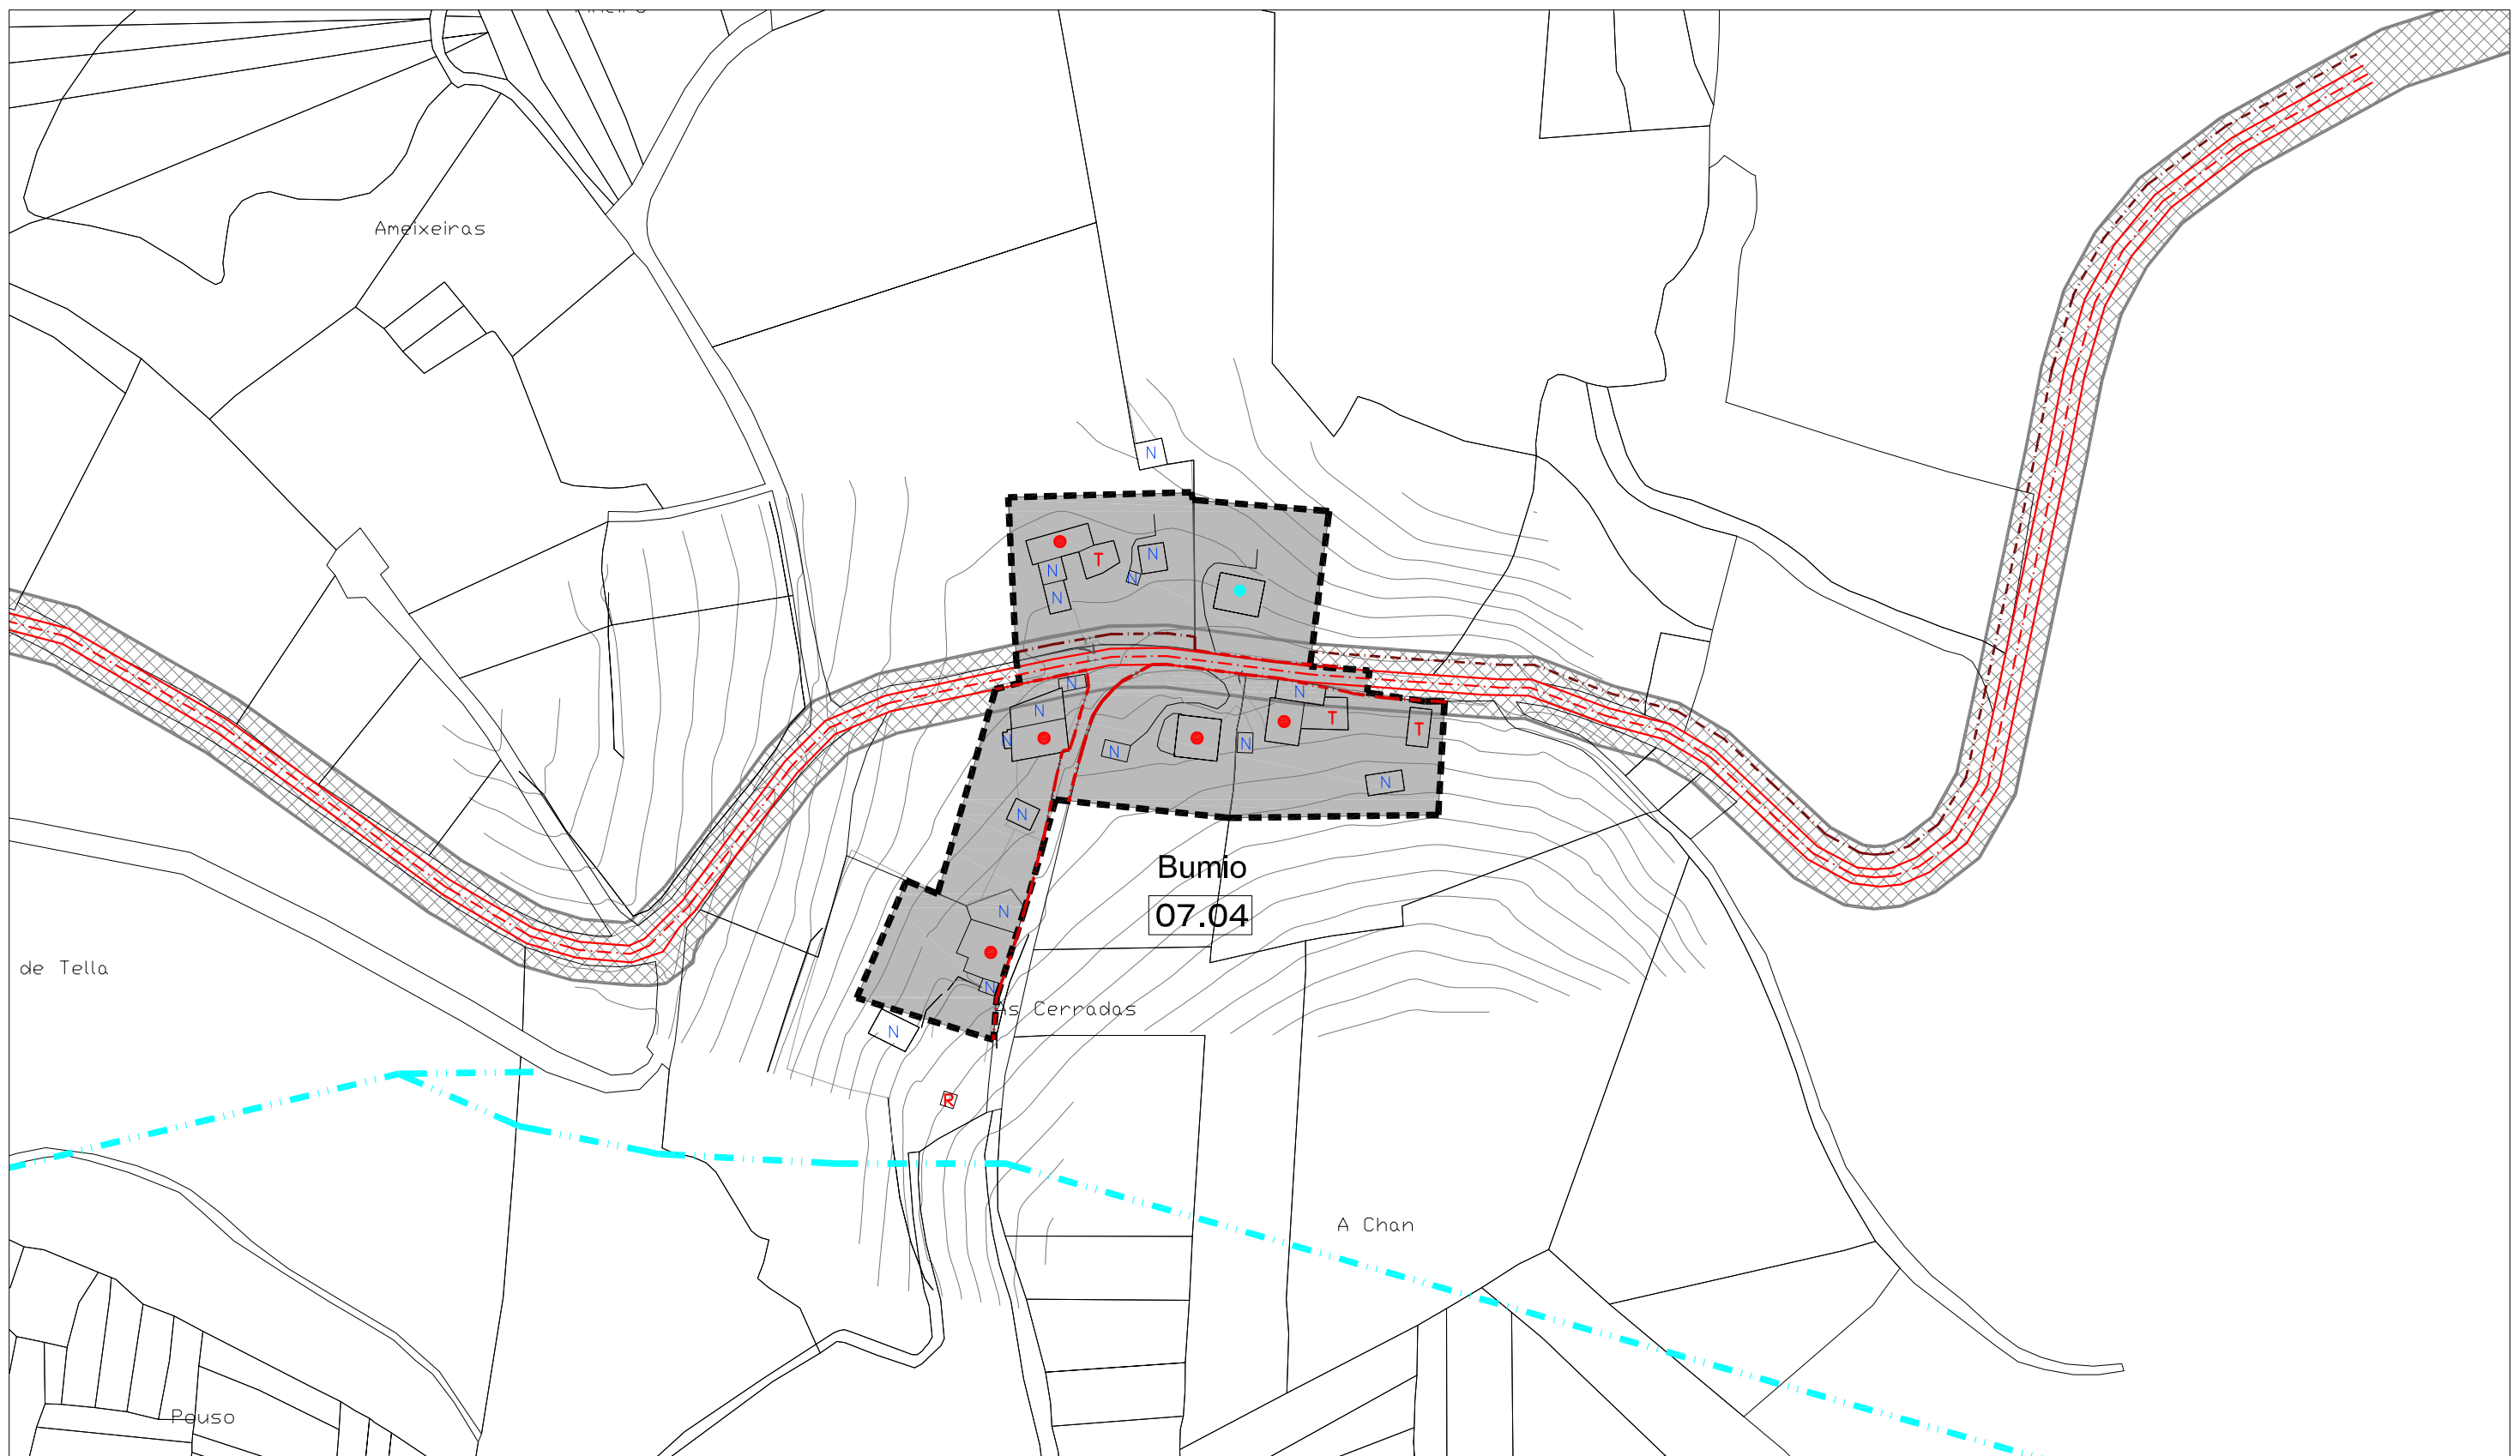[illegible]


E / 1 : 2.000



NÚCLEO N° 05 : PARAÑO

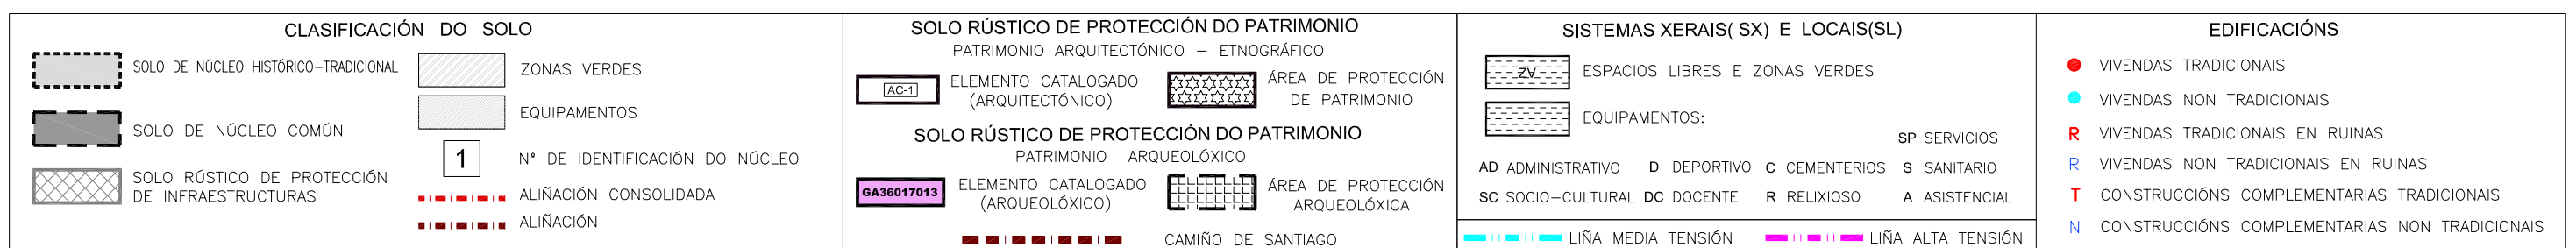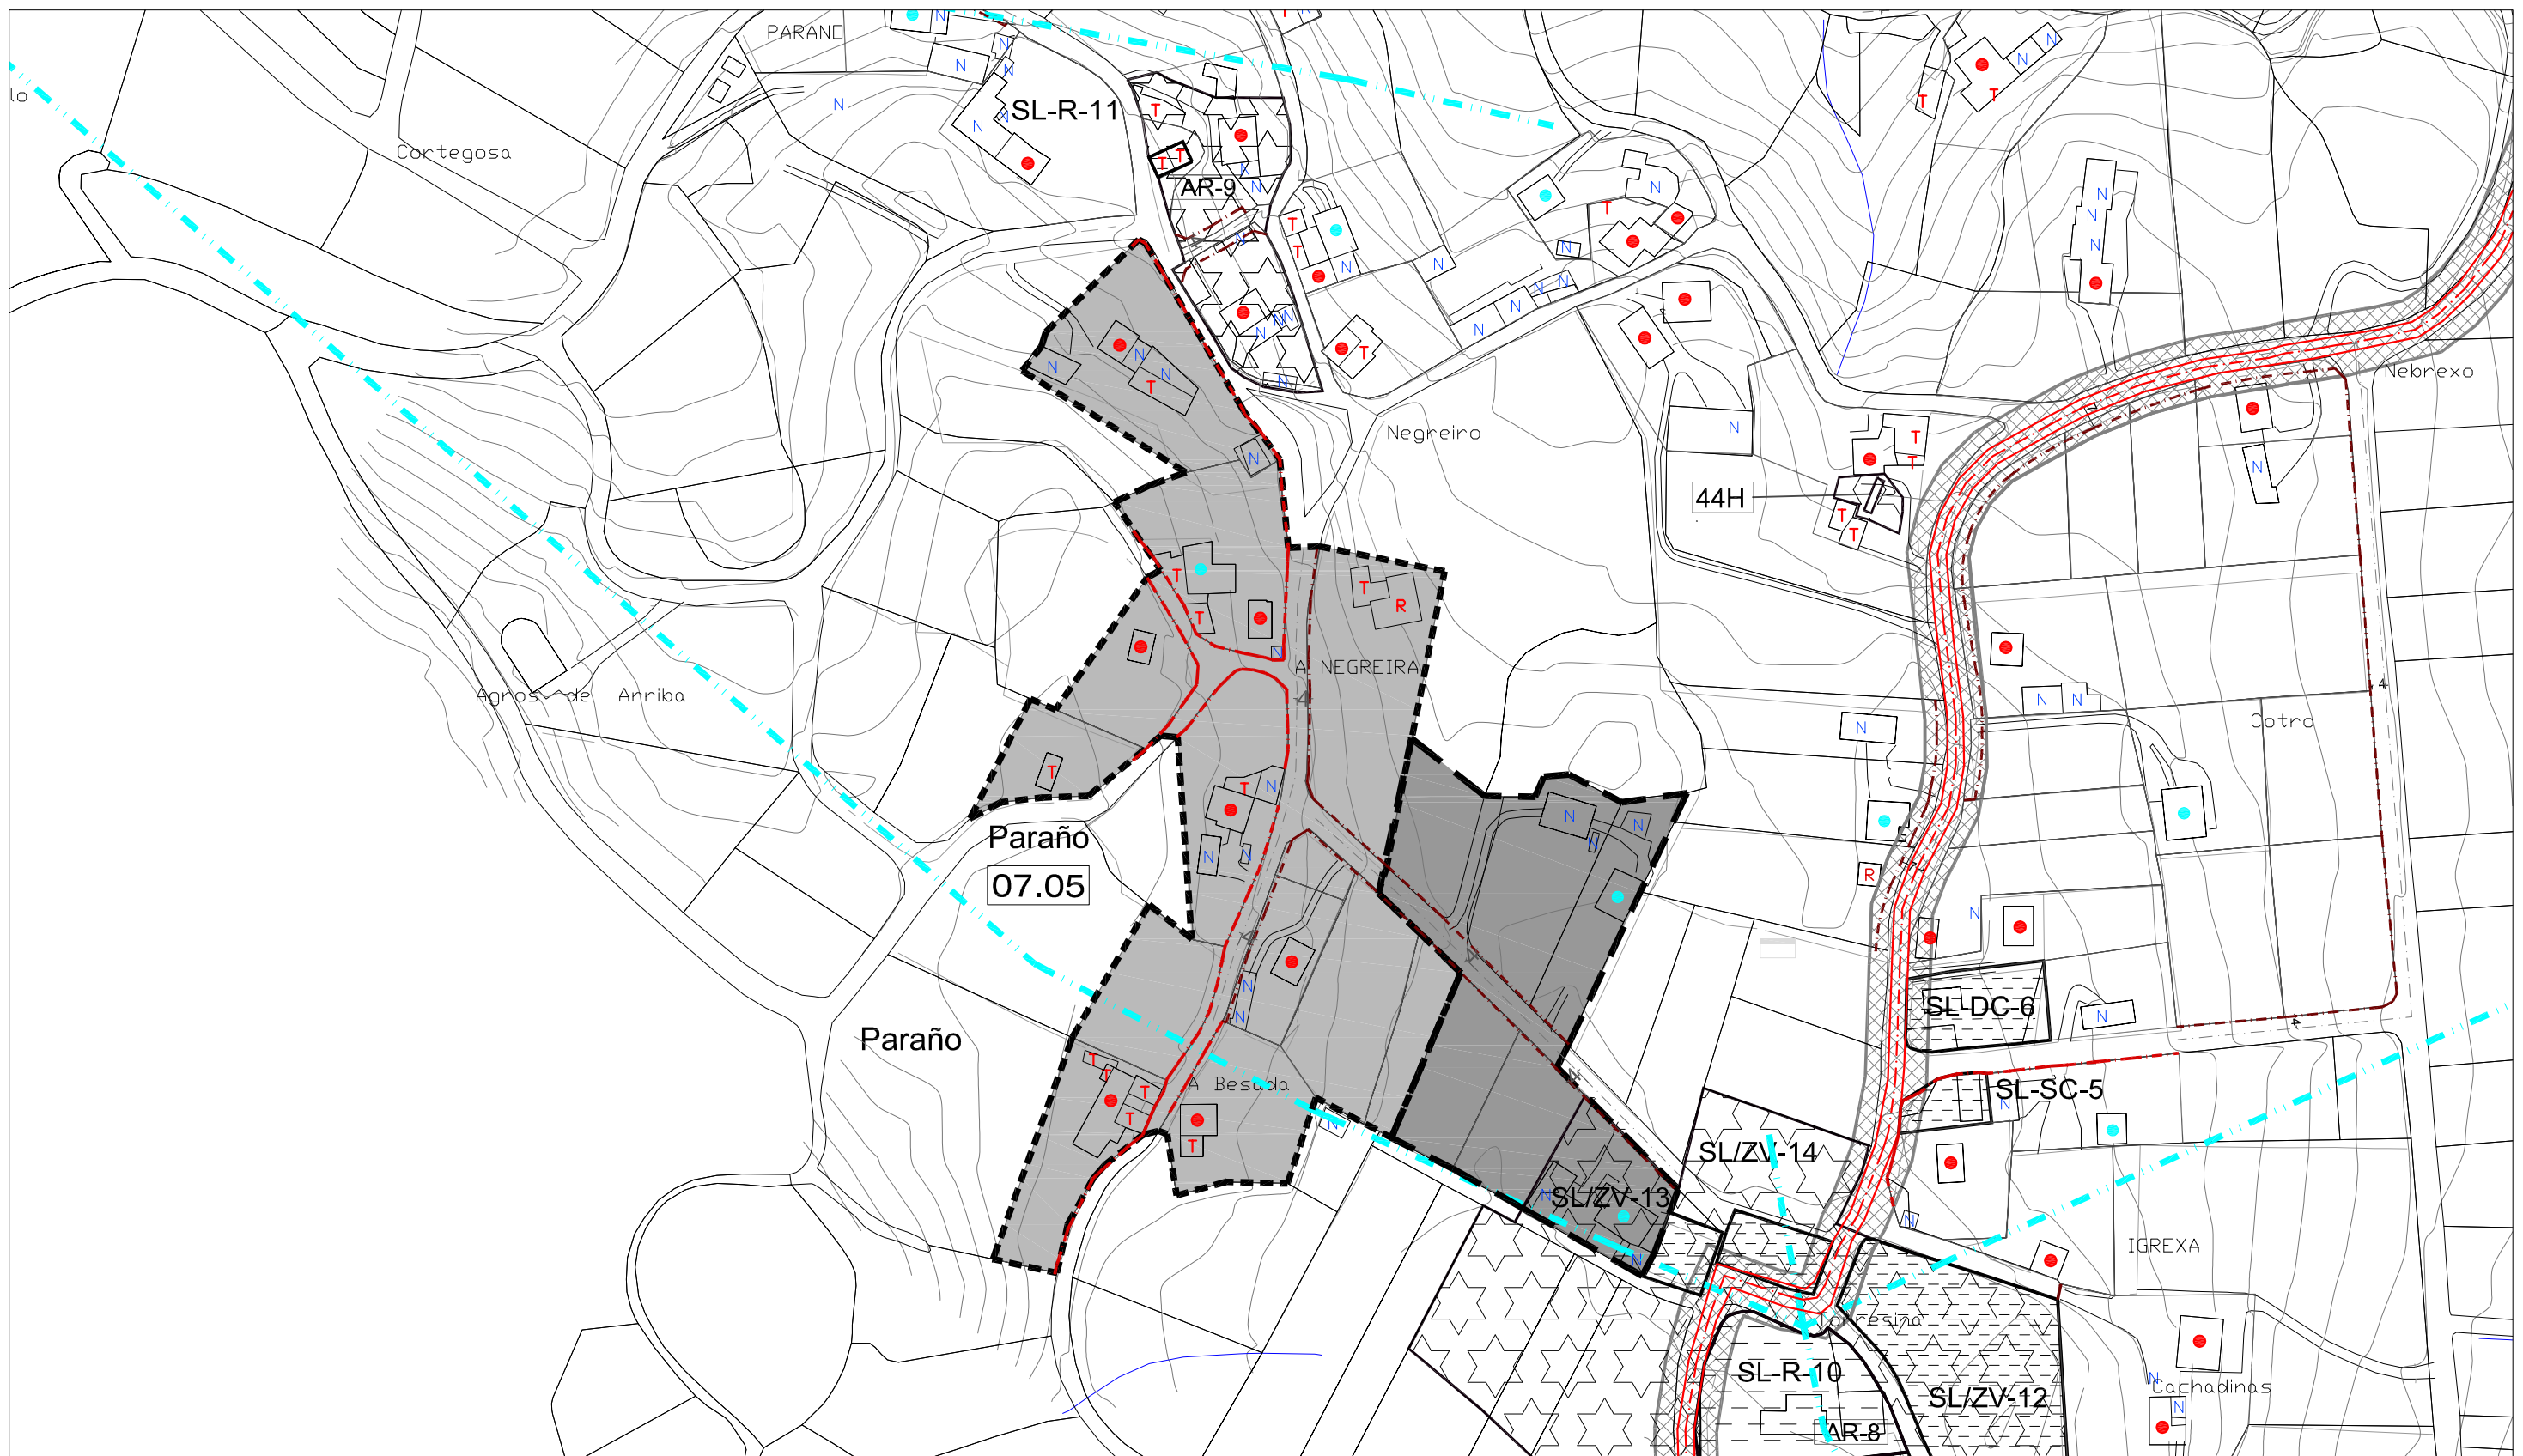

E / 1 : 2.000

NÚCLEO Nº 06 : A IGREJA

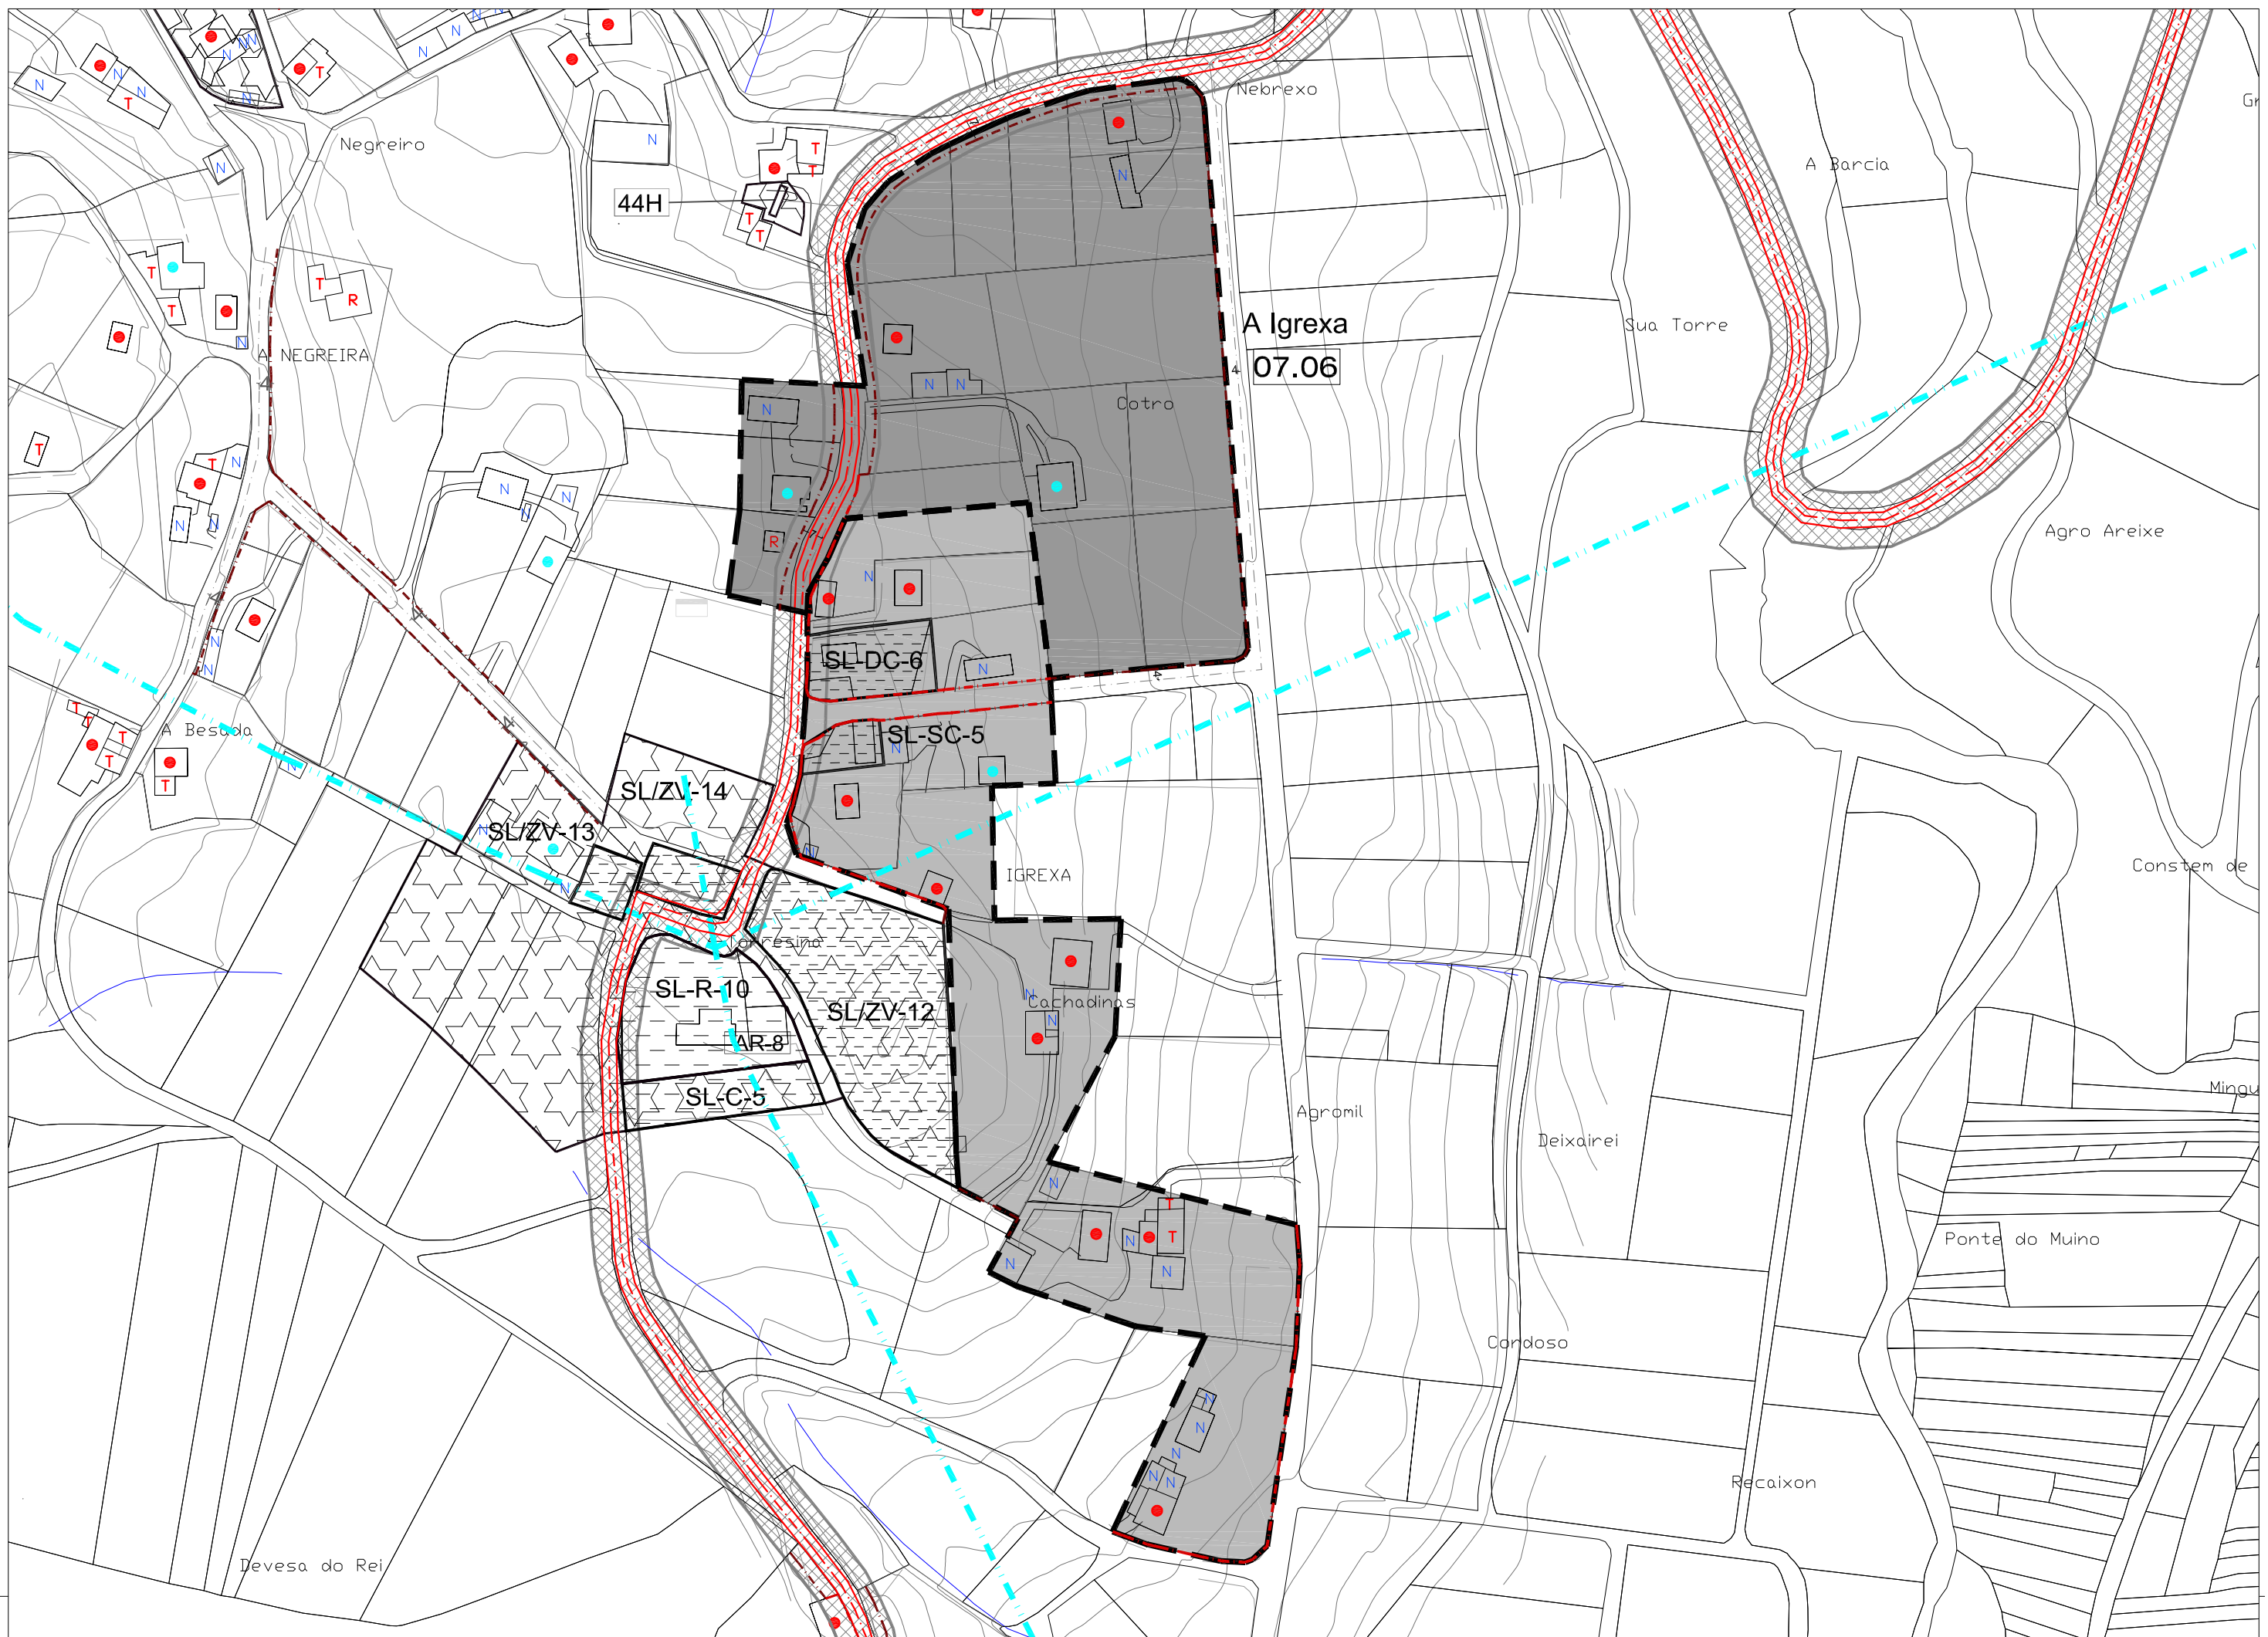

  
CLASIFICACIÓN DO SOLO				SOLO RÚSTICO DE PROTECCIÓN DO PATRIMONIO		SISTEMAS XERAIS(SX) E LOCAIS(SL)		EDIFICACIÓNS	
				PATRIMONIO ARQUITECTÓNICO – ETNOGRÁFICO					
	SOLO DE NÚCLEO HISTÓRICO-TRADICIONAL		ZONAS VERDES		ELEMENTO CATALOGADO (ARQUITECTÓNICO)		ÁREA DE PROTECCIÓN DE PATRIMONIO		VIVENDAS TRADICIONAIS
	SOLO DE NÚCLEO COMÚN		EQUIPAMENTOS	SOLO RÚSTICO DE PROTECCIÓN DO PATRIMONIO					
	SOLO RÚSTICO DE PROTECCIÓN DE INFRAESTRUTURAS	1	Nº DE IDENTIFICACIÓN DO NÚCLEO	PATRIMONIO ARQUEOLÓXICO					
			ALIANCIÓN CONSOLIDADA		ELEMENTO CATALOGADO (ARQUEOLÓXICO)		ÁREA DE PROTECCIÓN ARQUEOLÓXICA		
			ALIANCIÓN						
				CAMIÑO DE SANTIAGO					
						 ESPACIOS LIBRES E ZONAS VERDES  EQUIPAMENTOS: SP SERVICIOS			
						AD ADMINISTRATIVO SC SOCIO-CULTURAL D DEPORTIVO DC DOCENTE C CEMENTERIOS R RELIXIOSO S SANITARIO A ASISTENCIAL			
						 LIÑA MEDIA TENSIÓN  LIÑA ALTA TENSIÓN			



CLASIFICACIÓN DO SOLO		SOLO RÚSTICO DE PROTECCIÓN DO PATRIMONIO		SISTEMAS XERAIS(SX) E LOCAIS(SL)		EDIFICACIÓNS	
	SOLO DE NÚCLEO HISTÓRICO-TRADICIONAL		ZONAS VERDES		ESPACIOS LIBRES E ZONAS VERDES		VIVENDAS TRADICIONAIS
	SOLO DE NÚCLEO COMÚN		EQUIPAMENTOS		EQUIPAMENTOS:		VIVENDAS NON TRADICIONAIS
	SOLO RÚSTICO DE PROTECCIÓN DE INFRAESTRUTURAS		Nº DE IDENTIFICACIÓN DO NÚCLEO	AD ADMINISTRATIVO	D DEPORTIVO		VIVENDAS TRADICIONAIS EN RUINAS
			ALIÑACIÓN CONSOLIDADA	C CEMENTERIOS	S SANITARIO		VIVENDAS NON TRADICIONAIS EN RUINAS
			ALIÑACIÓN	SC SOCIO-CULTURAL	DC DOCENTE		CONSTRUCCIÓNS COMPLEMENTARIAS TRADICIONAIS
			CAMIÑO DE SANTIAGO	R RELIXIOSO	A ASISTENCIAL		CONSTRUCCIÓNS COMPLEMENTARIAS NON TRADICIONAIS
			ELEMENTO CATALOGADO (ARQUITECTÓNICO)				
			ELEMENTO CATALOGADO (ARQUEOLÓXICO)				
			ÁREA DE PROTECCIÓN DE PATRIMONIO				
			ÁREA DE PROTECCIÓN ARQUEOLÓXICA				

E / 1 : 2.000

NÚCLEO N° 08 : SOUTO

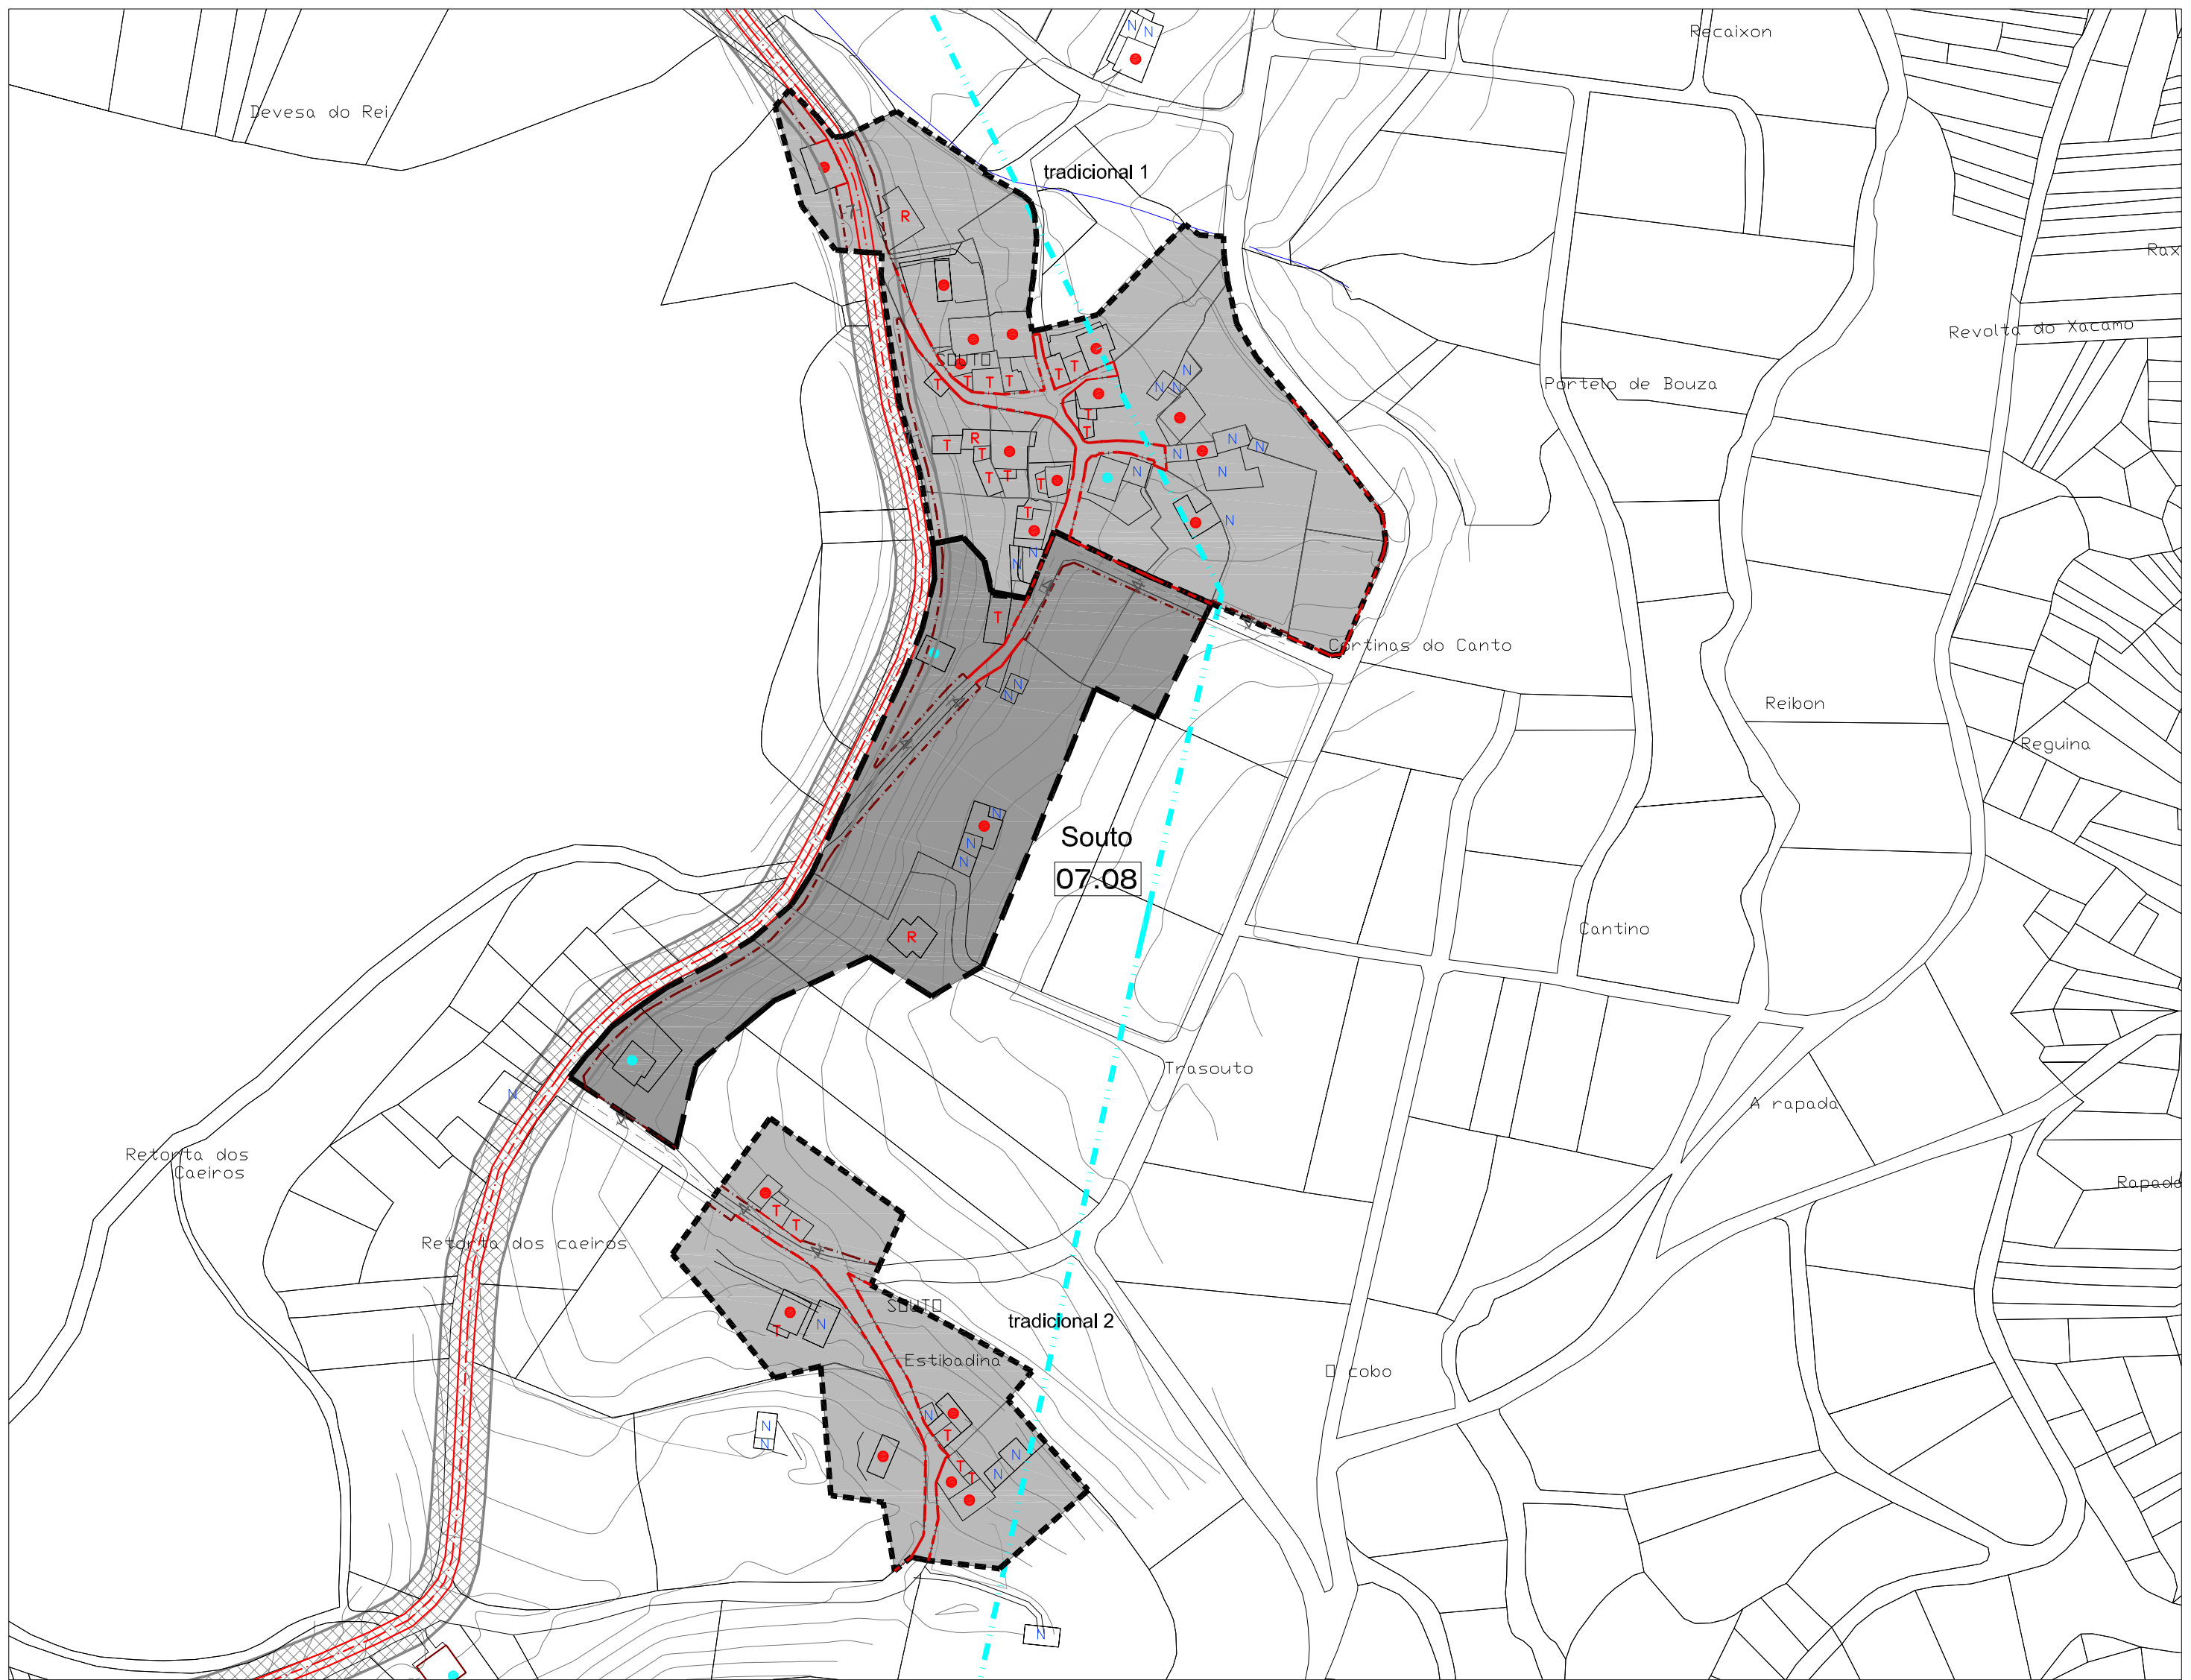

CLASIFICACIÓN DO SOLO					
	SOLO DE NÚCLEO HISTÓRICO-TRADICIONAL			ZONAS VERDES	
	SOLO DE NÚCLEO COMÚN			EQUIPAMENTOS	
	SOLO RÚSTICO DE PROTECCIÓN DE INFRAESTRUCTURAS			Nº DE IDENTIFICACIÓN DO NÚCLEO	
				ALIÑACIÓN CONSOLIDADA	
				ALIÑACIÓN	

SOLO RÚSTICO DE PROTECCIÓN DO PATRIMONIO PATRIMONIO ARQUITECTÓNICO – ETNOGRÁFICO						
	ELEMENTO CATALOGADO (ARQUITECTÓNICO)			ÁREA DE PROTECCIÓN DE PATRIMONIO		
SOLO RÚSTICO DE PROTECCIÓN DO PATRIMONIO PATRIMONIO ARQUEOLÓGICO						
	ELEMENTO CATALOGADO (ARQUEOLÓGICO)			ÁREA DE PROTECCIÓN ARQUEOLÓGICA		

SISTEMAS XERAIS(SX) E LOCAIS(SL)							
	ESPACIOS LIBRES E ZONAS VERDES						
	EQUIPAMENTOS:						
AD ADMINISTRATIVO D DEPORTIVO C CEMENTERIOS S SANITARIO				SP SERVICIOS			
SC SOCIO-CULTURAL DC DOCENTE R RELIXIOSO A ASISTENCIAL							
LIÑA MEDIA TENSIÓN LIÑA ALTA TENSIÓN							

EDIFICACIÓNS								
	VIVENDAS TRADICIONAIS							
	VIVENDAS NON TRADICIONAIS							
R	VIVENDAS TRADICIONAIS EN RUINAS							
R	VIVENDAS NON TRADICIONAIS EN RUINAS							
T	CONSTRUCCIÓNS COMPLEMENTARIAS TRADICIONAIS							
N	CONSTRUCCIÓNS COMPLEMENTARIAS NON TRADICIONAIS							