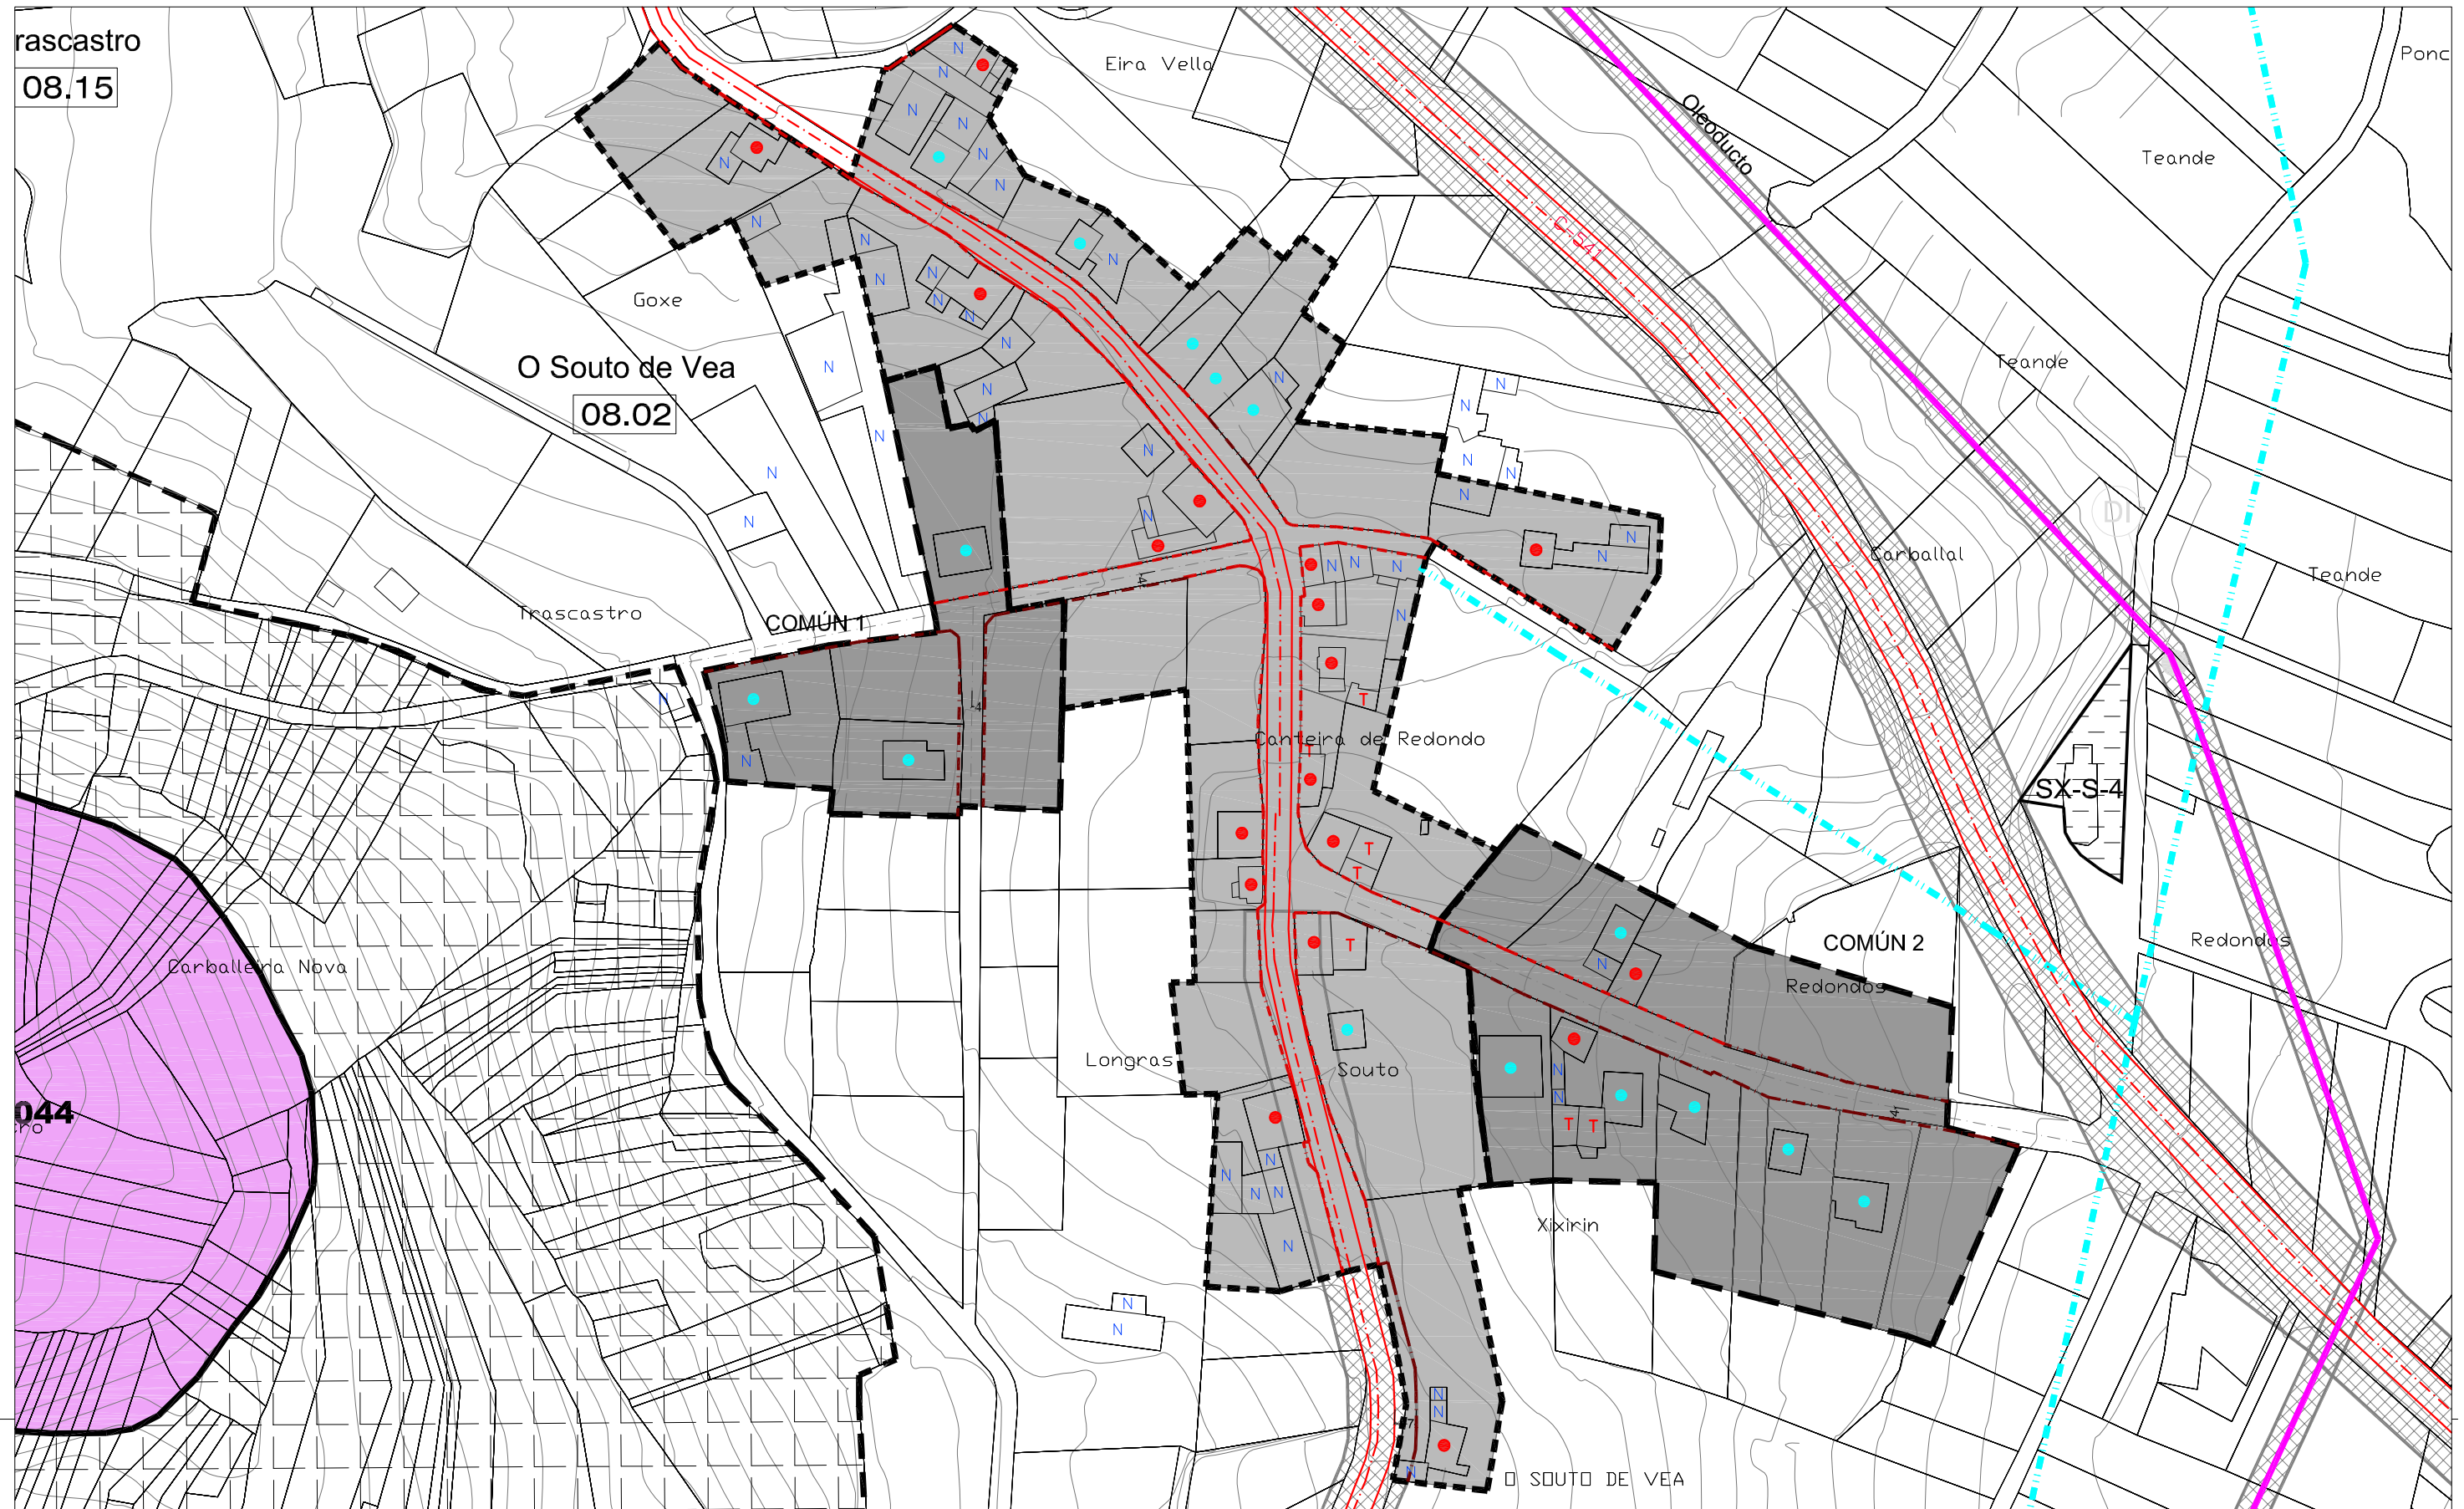




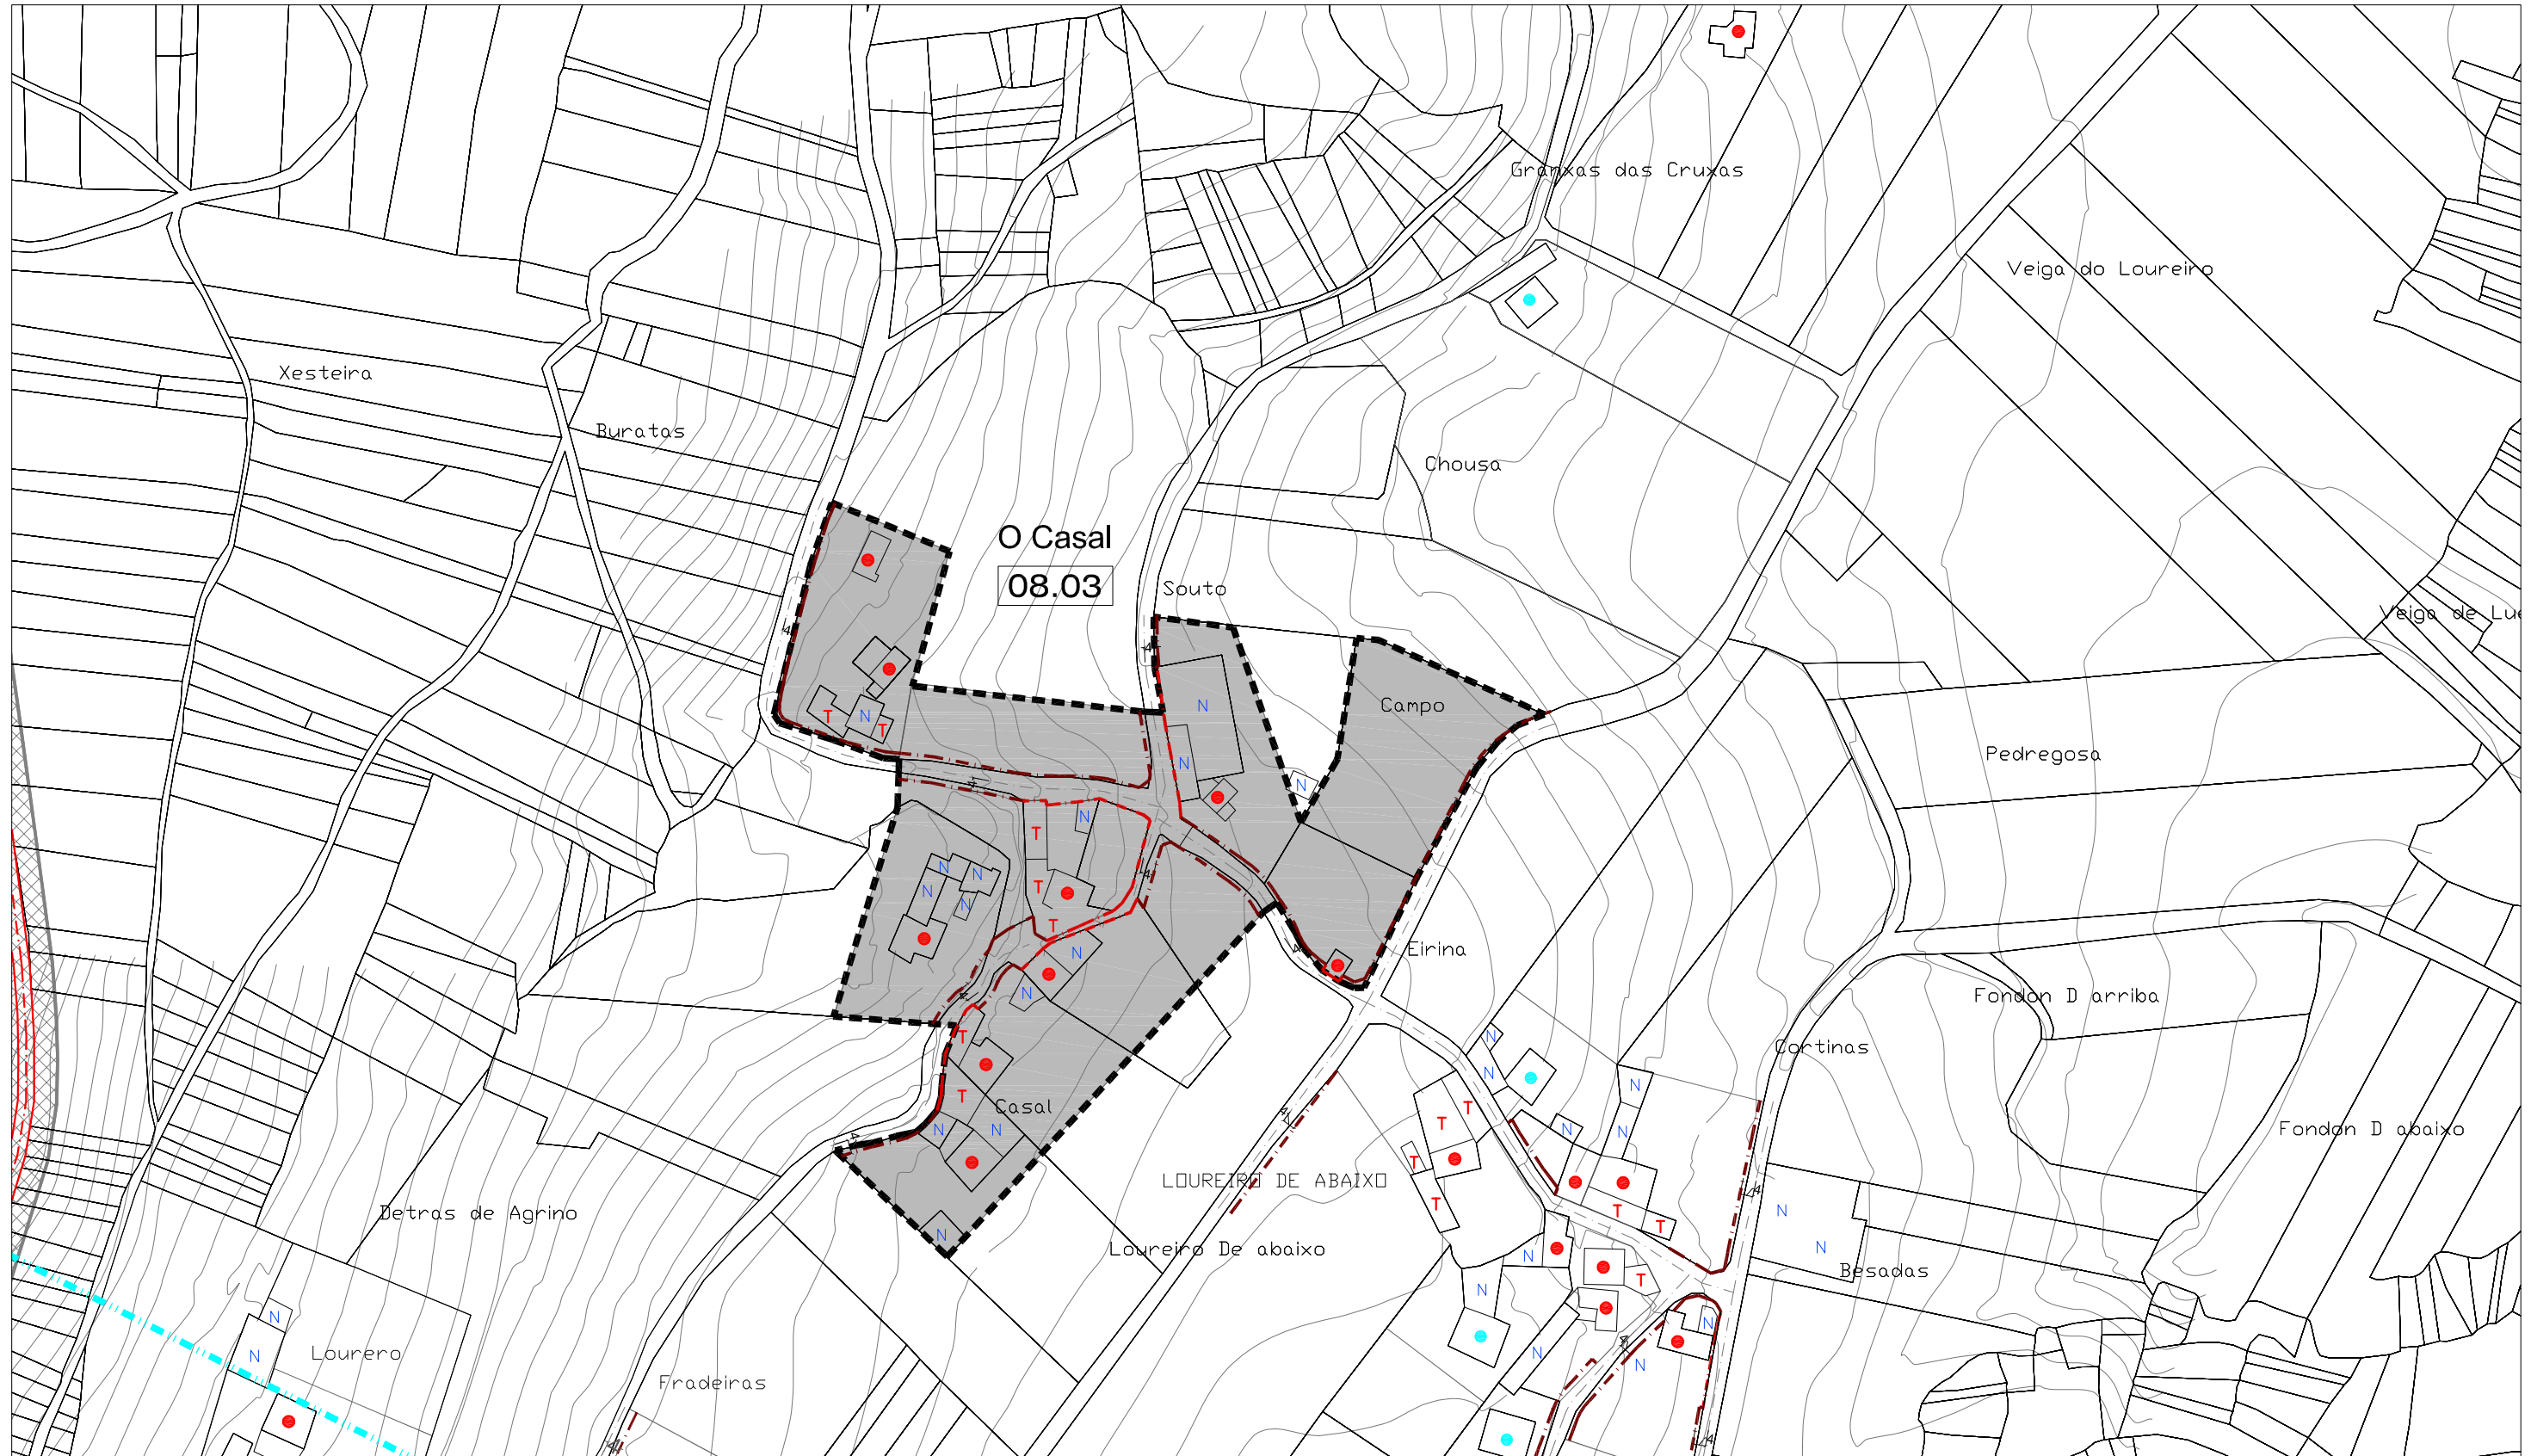
| CLASIFICACIÓN DO SOLO |                                                | SOLO RÚSTICO DE PROTECCIÓN DO PATRIMONIO |                                  | SISTEMAS XERAIS(SX) E LOCAIS(SL) |                                | EDIFICACIÓNS |                                                |
|-----------------------|------------------------------------------------|------------------------------------------|----------------------------------|----------------------------------|--------------------------------|--------------|------------------------------------------------|
|                       | SOLO DE NÚCLEO HISTÓRICO-TRADICIONAL           |                                          | ZONAS VERDES                     |                                  | ESPACIOS LIBRES E ZONAS VERDES |              | VIVENDAS TRADICIONAIS                          |
|                       | SOLO DE NÚCLEO COMÚN                           |                                          | EQUIPAMENTOS                     |                                  | EQUIPAMENTOS:                  |              | VIVENDAS NON TRADICIONAIS                      |
|                       | SOLO RÚSTICO DE PROTECCIÓN DE INFRAESTRUCTURAS |                                          | ÁREA DE PROTECCIÓN DE PATRIMONIO | AD ADMINISTRATIVO                | D DEPORTIVO                    |              | VIVENDAS TRADICIONAIS EN RUINAS                |
|                       | Nº DE IDENTIFICACIÓN DO NÚCLEO                 |                                          | ÁREA DE PROTECCIÓN ARQUEOLÓXICA  | SC SOCIO-CULTURAL                | DC DOCENTE                     |              | VIVENDAS NON TRADICIONAIS EN RUINAS            |
|                       | ALIANCIÓN CONSOLIDADA                          |                                          | ÁREA DE PROTECCIÓN ARQUEOLÓXICA  | R RELIXIOSO                      | A ASISTENCIAL                  |              | CONSTRUCCIÓNS COMPLEMENTARIAS TRADICIONAIS     |
|                       | ALIANCIÓN                                      |                                          | CAMIÑO DE SANTIAGO               |                                  | LIÑA MEDIA TENSIÓN             |              | CONSTRUCCIÓNS COMPLEMENTARIAS NON TRADICIONAIS |
|                       |                                                |                                          |                                  |                                  | LIÑA ALTA TENSIÓN              |              |                                                |

E / 1 : 2.000

NÚCLEO N° 02 : O SOUTO DE VEA

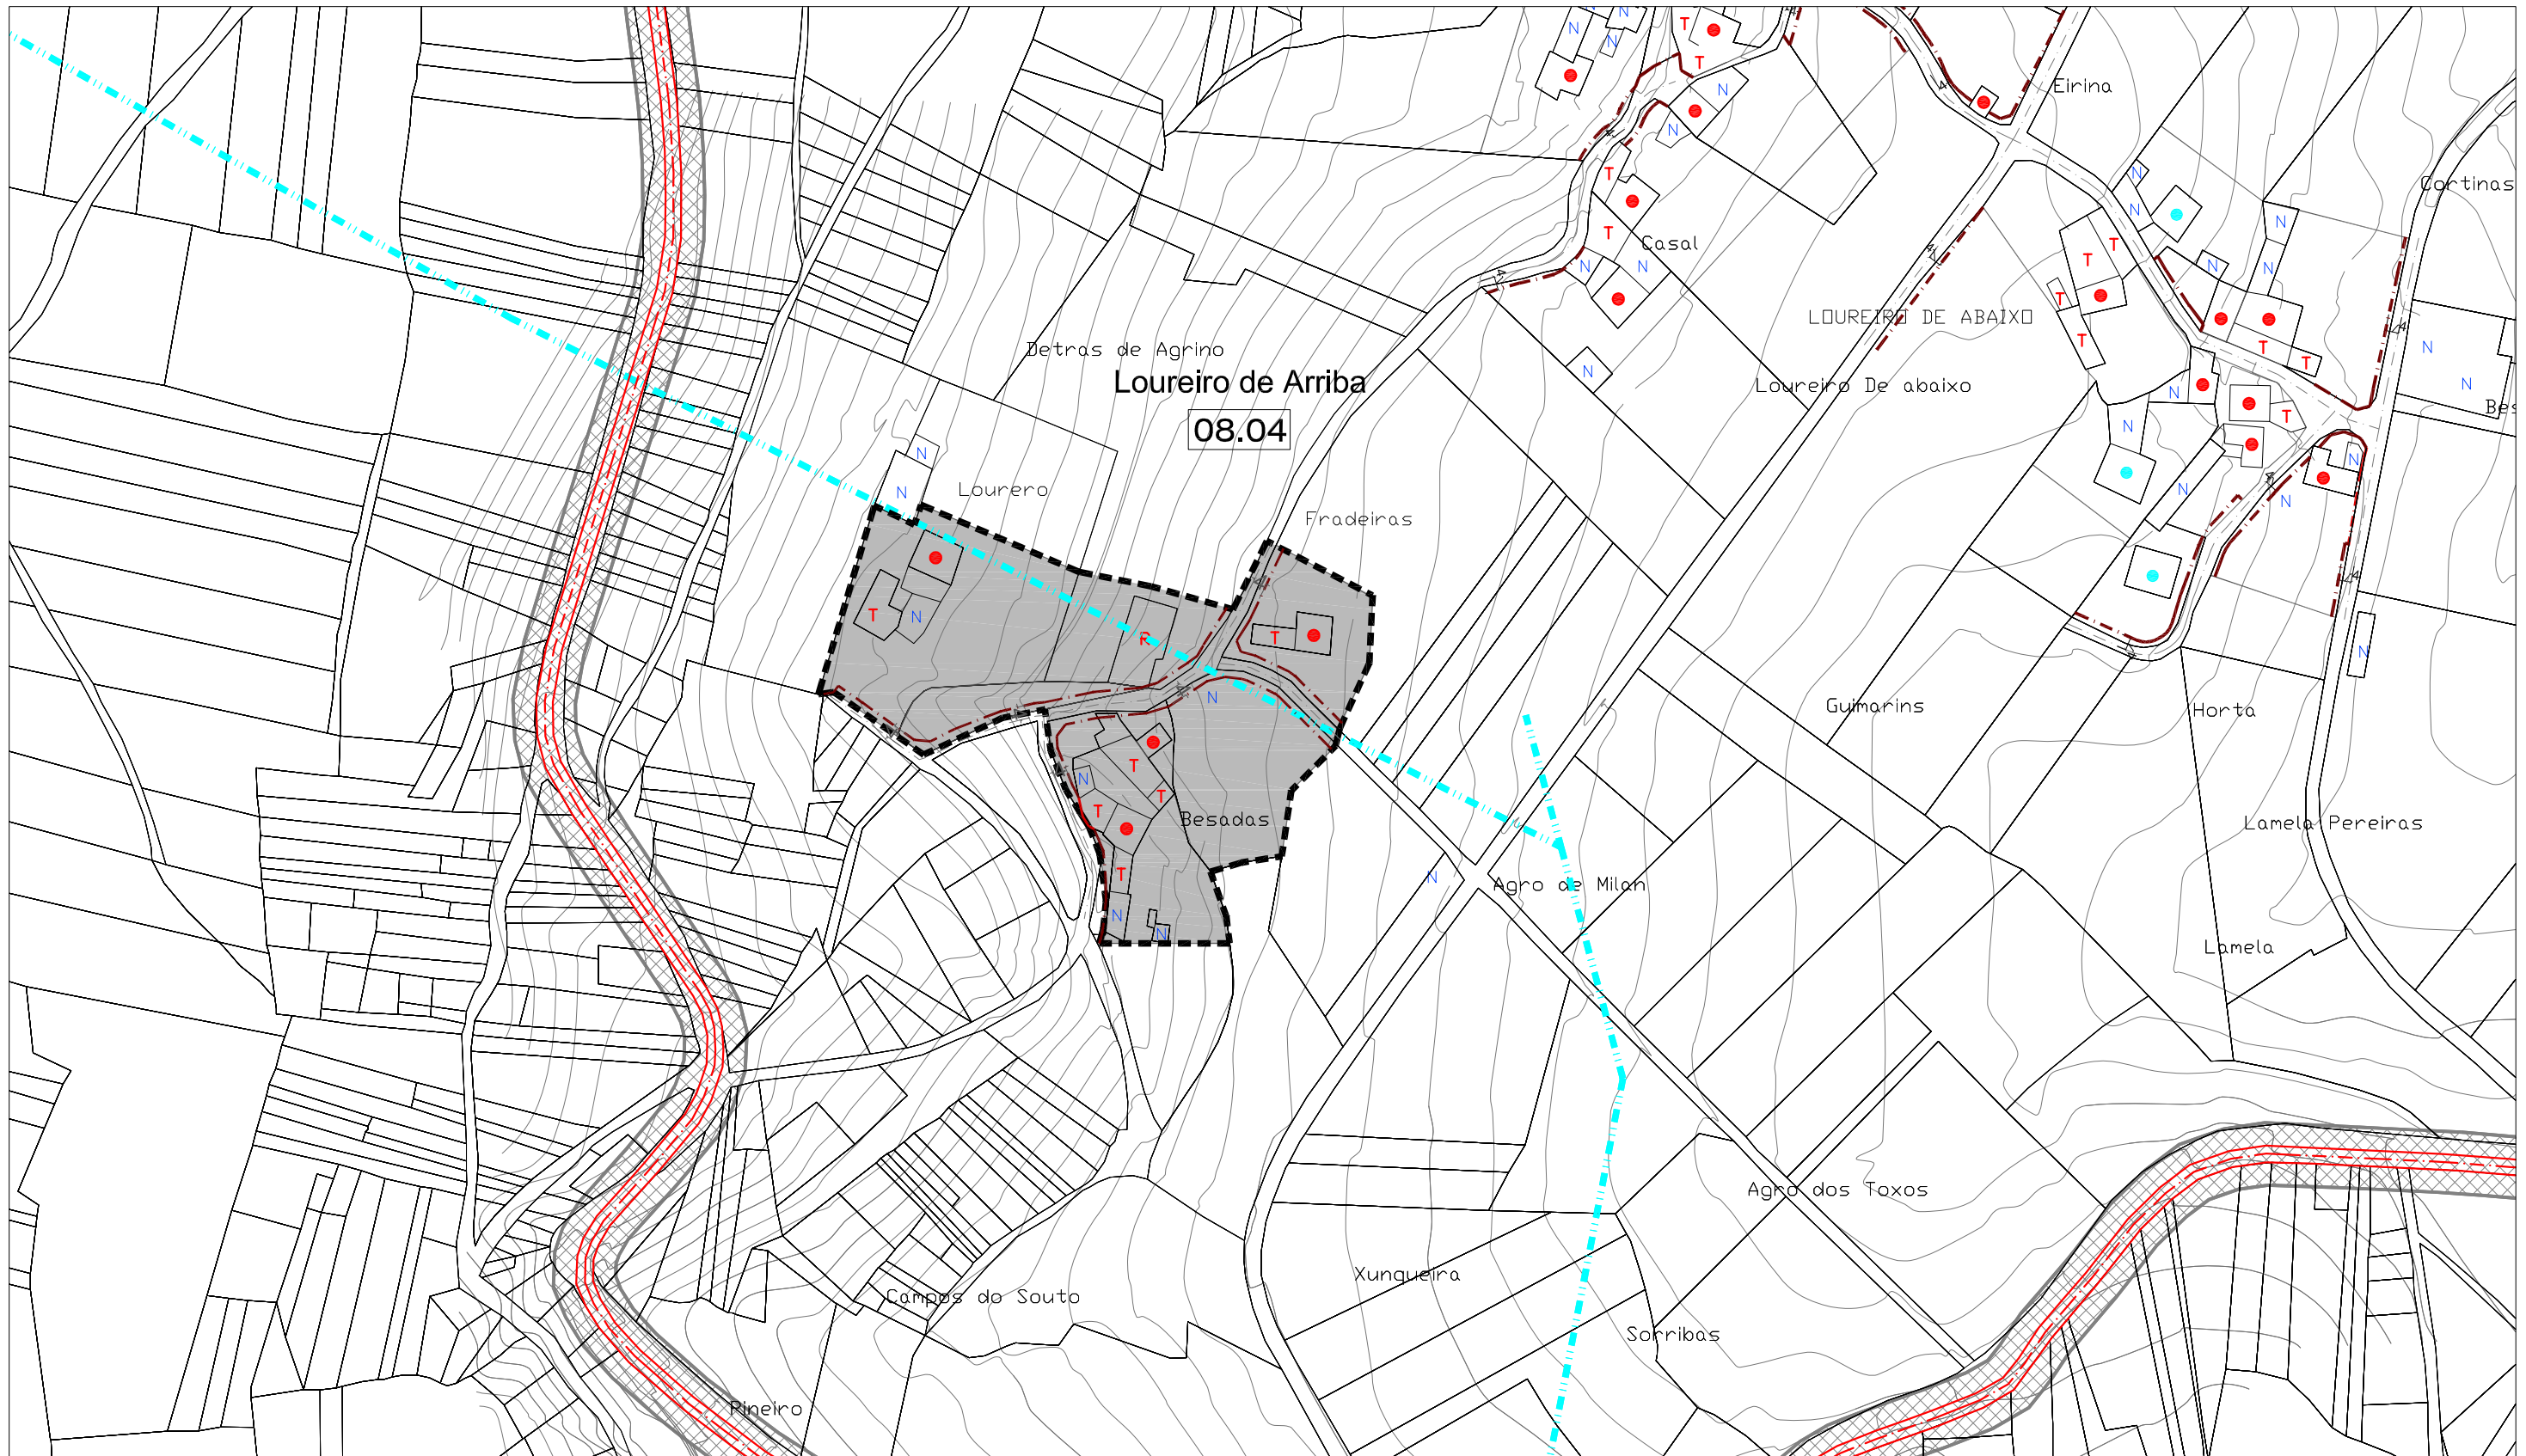


 
|   |   |   |   |
|---|---|---|---|
| <p align="center"><b>CLASIFICACIÓN DO SOLO</b></p> <div style="display: flex; justify-content: space-between;"> <div style="width: 48%;">  SOLO DE NÚCLEO HISTÓRICO-TRADICIONAL<br/><br/>  SOLO DE NÚCLEO COMÚN<br/><br/>  SOLO RÚSTICO DE PROTECCIÓN DE INFRAESTRUTURAS             </div> <div style="width: 48%;">  ZONAS VERDES<br/><br/>  EQUIPAMENTOS<br/><br/> <div style="text-align: center;"><span><b>1</b></span> Nº DE IDENTIFICACIÓN DO NÚCLEO<br/>                 ■■■■ ALIÑACIÓ CONSOLIDADA<br/>                 ■■■■ ALIÑACIÓ             </div> </div> </div> | <p align="center"><b>SOLO RÚSTICO DE PROTECCIÓN DO PATRIMONIO</b><br/>PATRIMONIO ARQUITECTÓNICO – ETNOGRÁFICO</p> <div style="display: flex; justify-content: space-around;"> <span> ELEMENTO CATALOGADO (ARQUITECTÓNICO)</span> <span> ÁREA DE PROTECCIÓN DE PATRIMONIO</span> </div> <hr/> <p align="center"><b>SOLO RÚSTICO DE PROTECCIÓN DO PATRIMONIO</b><br/>PATRIMONIO ARQUEOLÓGICO</p> <div style="display: flex; justify-content: space-around;"> <span> ELEMENTO CATALOGADO (ARQUEOLÓGICO)</span> <span> ÁREA DE PROTECCIÓN ARQUEOLÓGICA</span> </div> <div style="text-align: center; margin-top: 10px;">         ■■■■ CAMIÑO DE SANTIAGO     </div> | <p align="center"><b>SISTEMAS XERAIS( SX) E LOCAIS(SL)</b></p> <div style="margin-bottom: 10px;">  ESPACIOS LIBRES E ZONAS VERDES<br/><br/>  EQUIPAMENTOS:         </div> <div style="font-size: small;"> <b>SP SERVICIOS:</b><br/>         AD ADMINISTRATIVO   D DEPORTIVO   C CEMENTERIOS   S SANITARIO<br/>         SC SOCIO-CULTURAL   DC DOCENTE   R RELIXIOSO   A ASISTENCIAL       </div> | <p align="center"><b>EDIFICACIÓNS</b></p> <ul style="list-style-type: none"> <li><span style="color: red;">●</span> VIVENDAS TRADICIONAIS</li> <li><span style="color: cyan;">●</span> VIVENDAS NON TRADICIONAIS</li> <li><span style="color: darkred;">R</span> VIVENDAS TRADICIONAIS EN RUINAS</li> <li><span style="color: blue;">R</span> VIVENDAS NON TRADICIONAIS EN RUINAS</li> <li><span style="color: magenta;">T</span> CONSTRUCCIÓNS COMPLEMENTARIAS TRADICIONAIS</li> <li><span style="color: navy;">N</span> CONSTRUCCIÓNS COMPLEMENTARIAS NON TRADICIONAIS</li> </ul> |
|   |   | <div style="display: flex; justify-content: space-between; font-size: x-small;"> <span> LIÑA MEDIA TENSIÓN</span> <span> LIÑA ALTA TENSIÓN</span> </div>   |   |

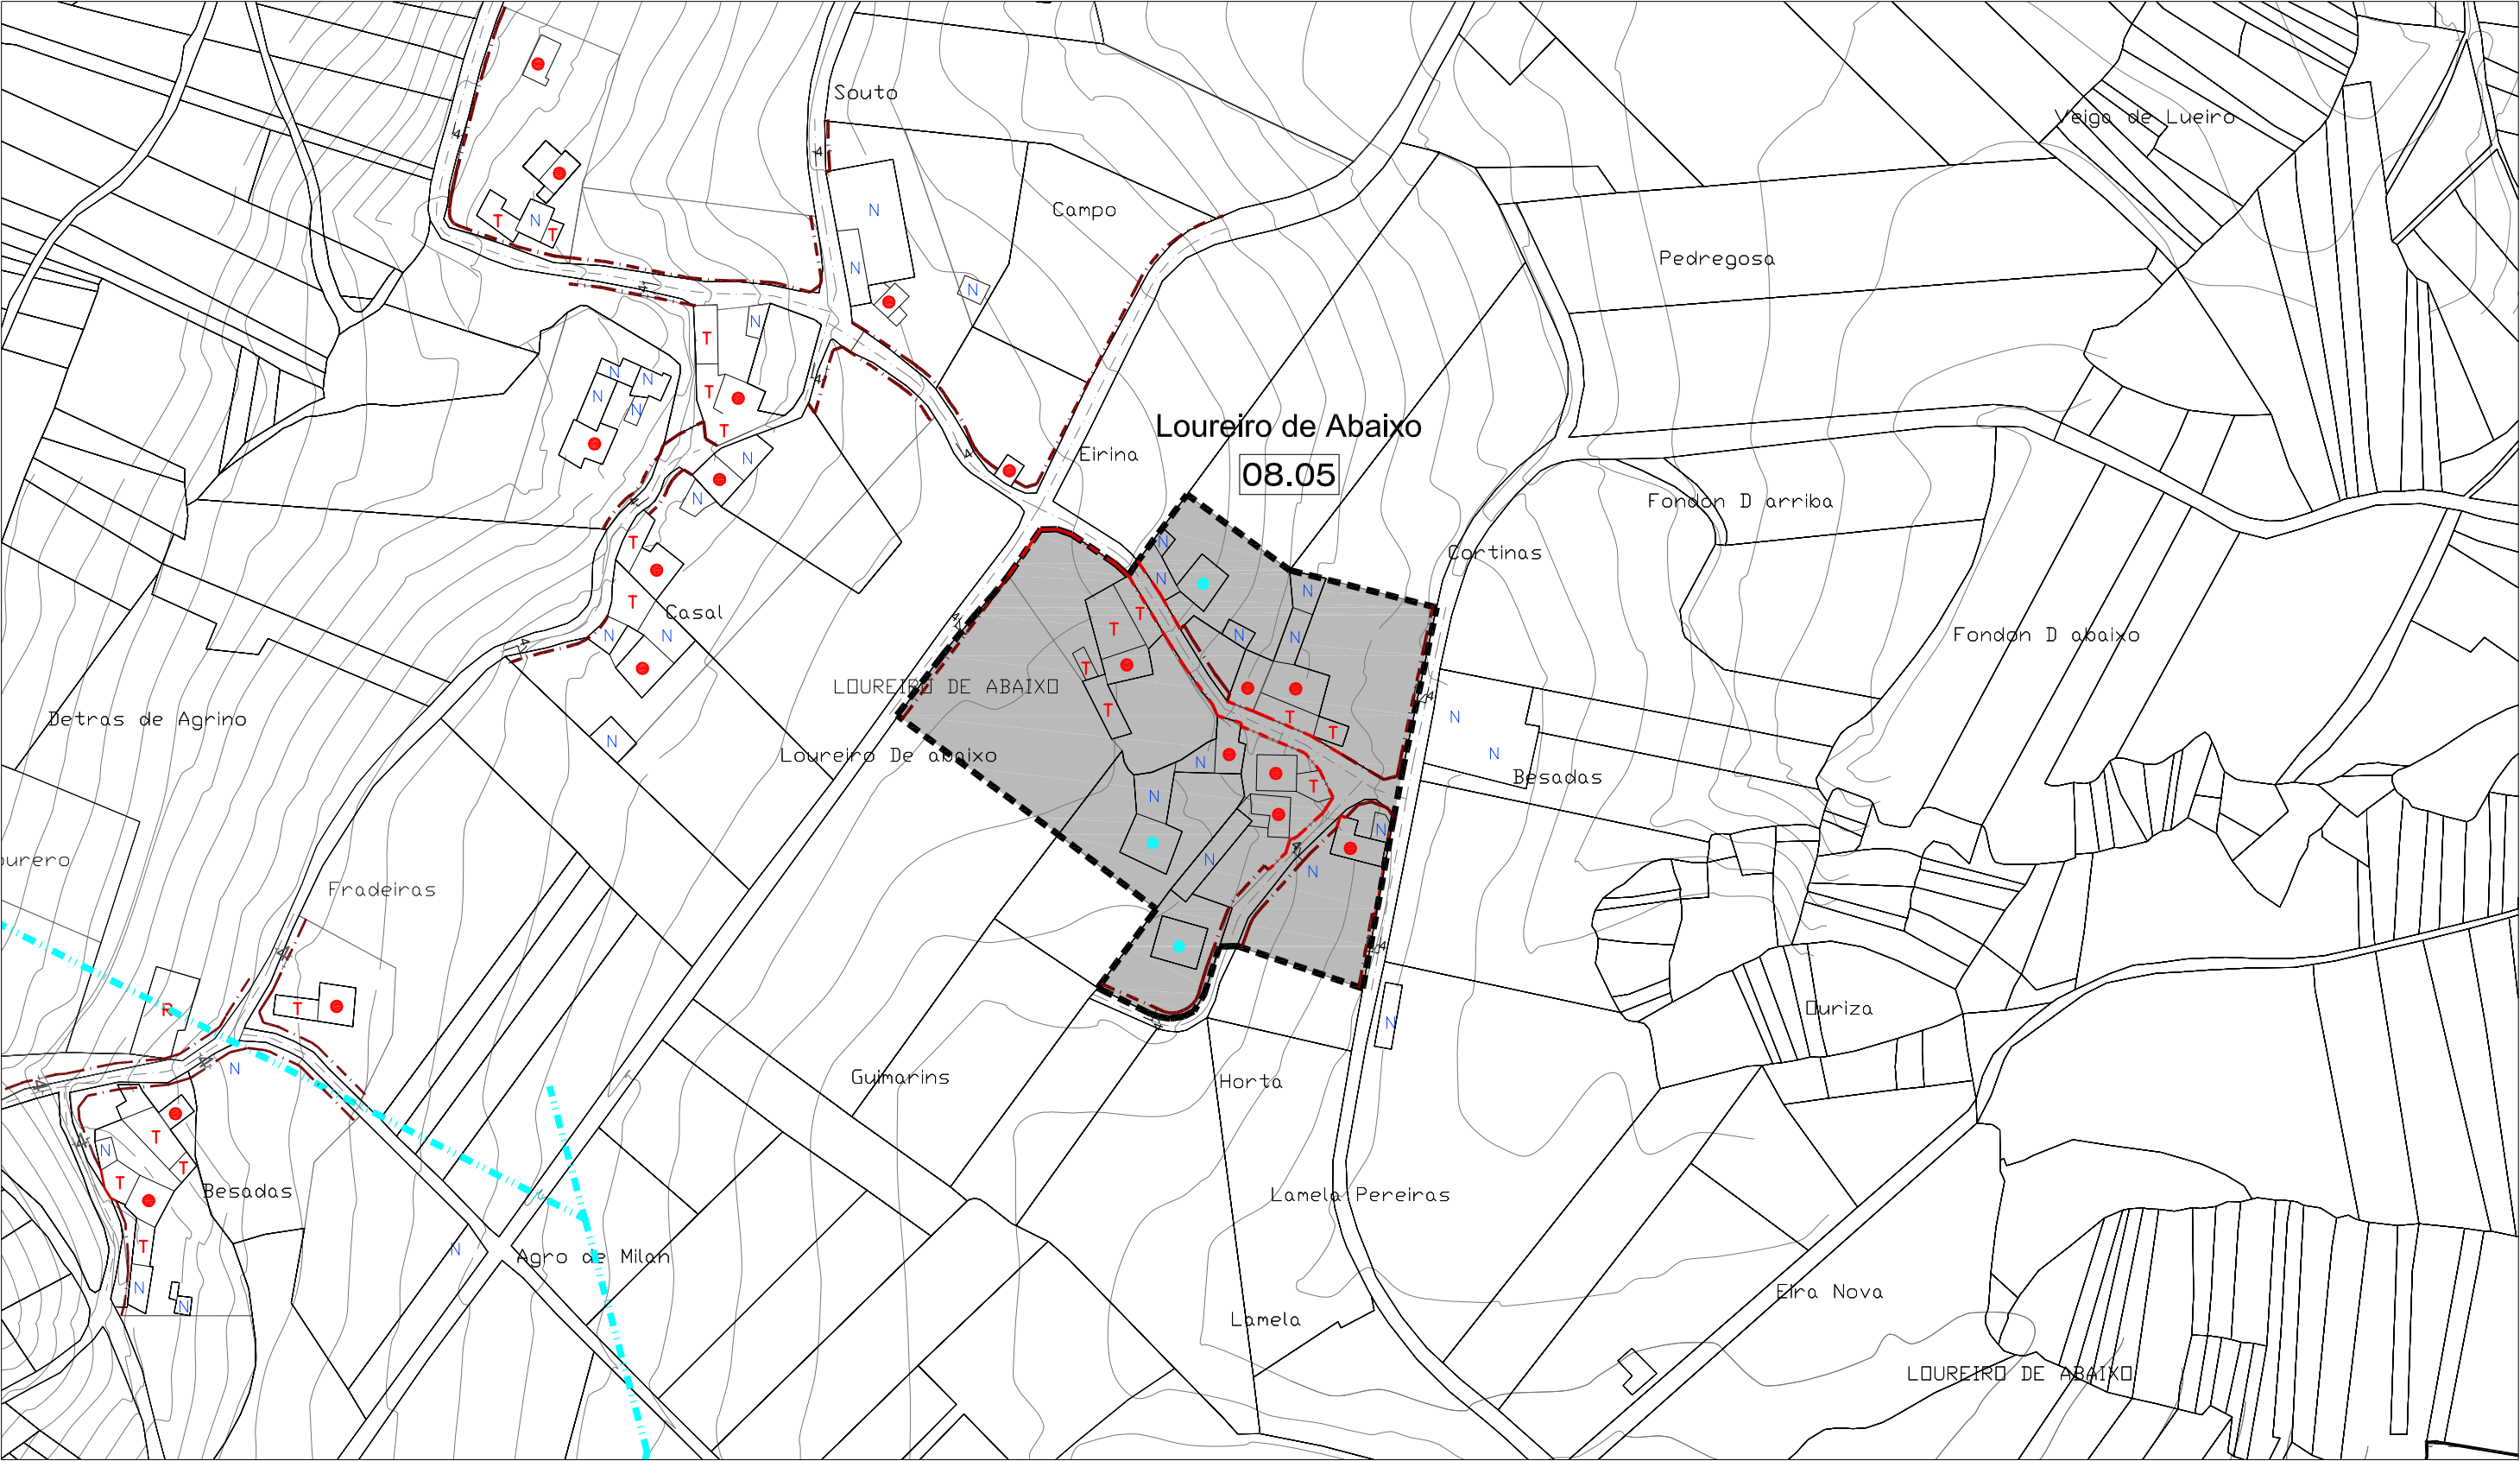


E / 1 : 2.000

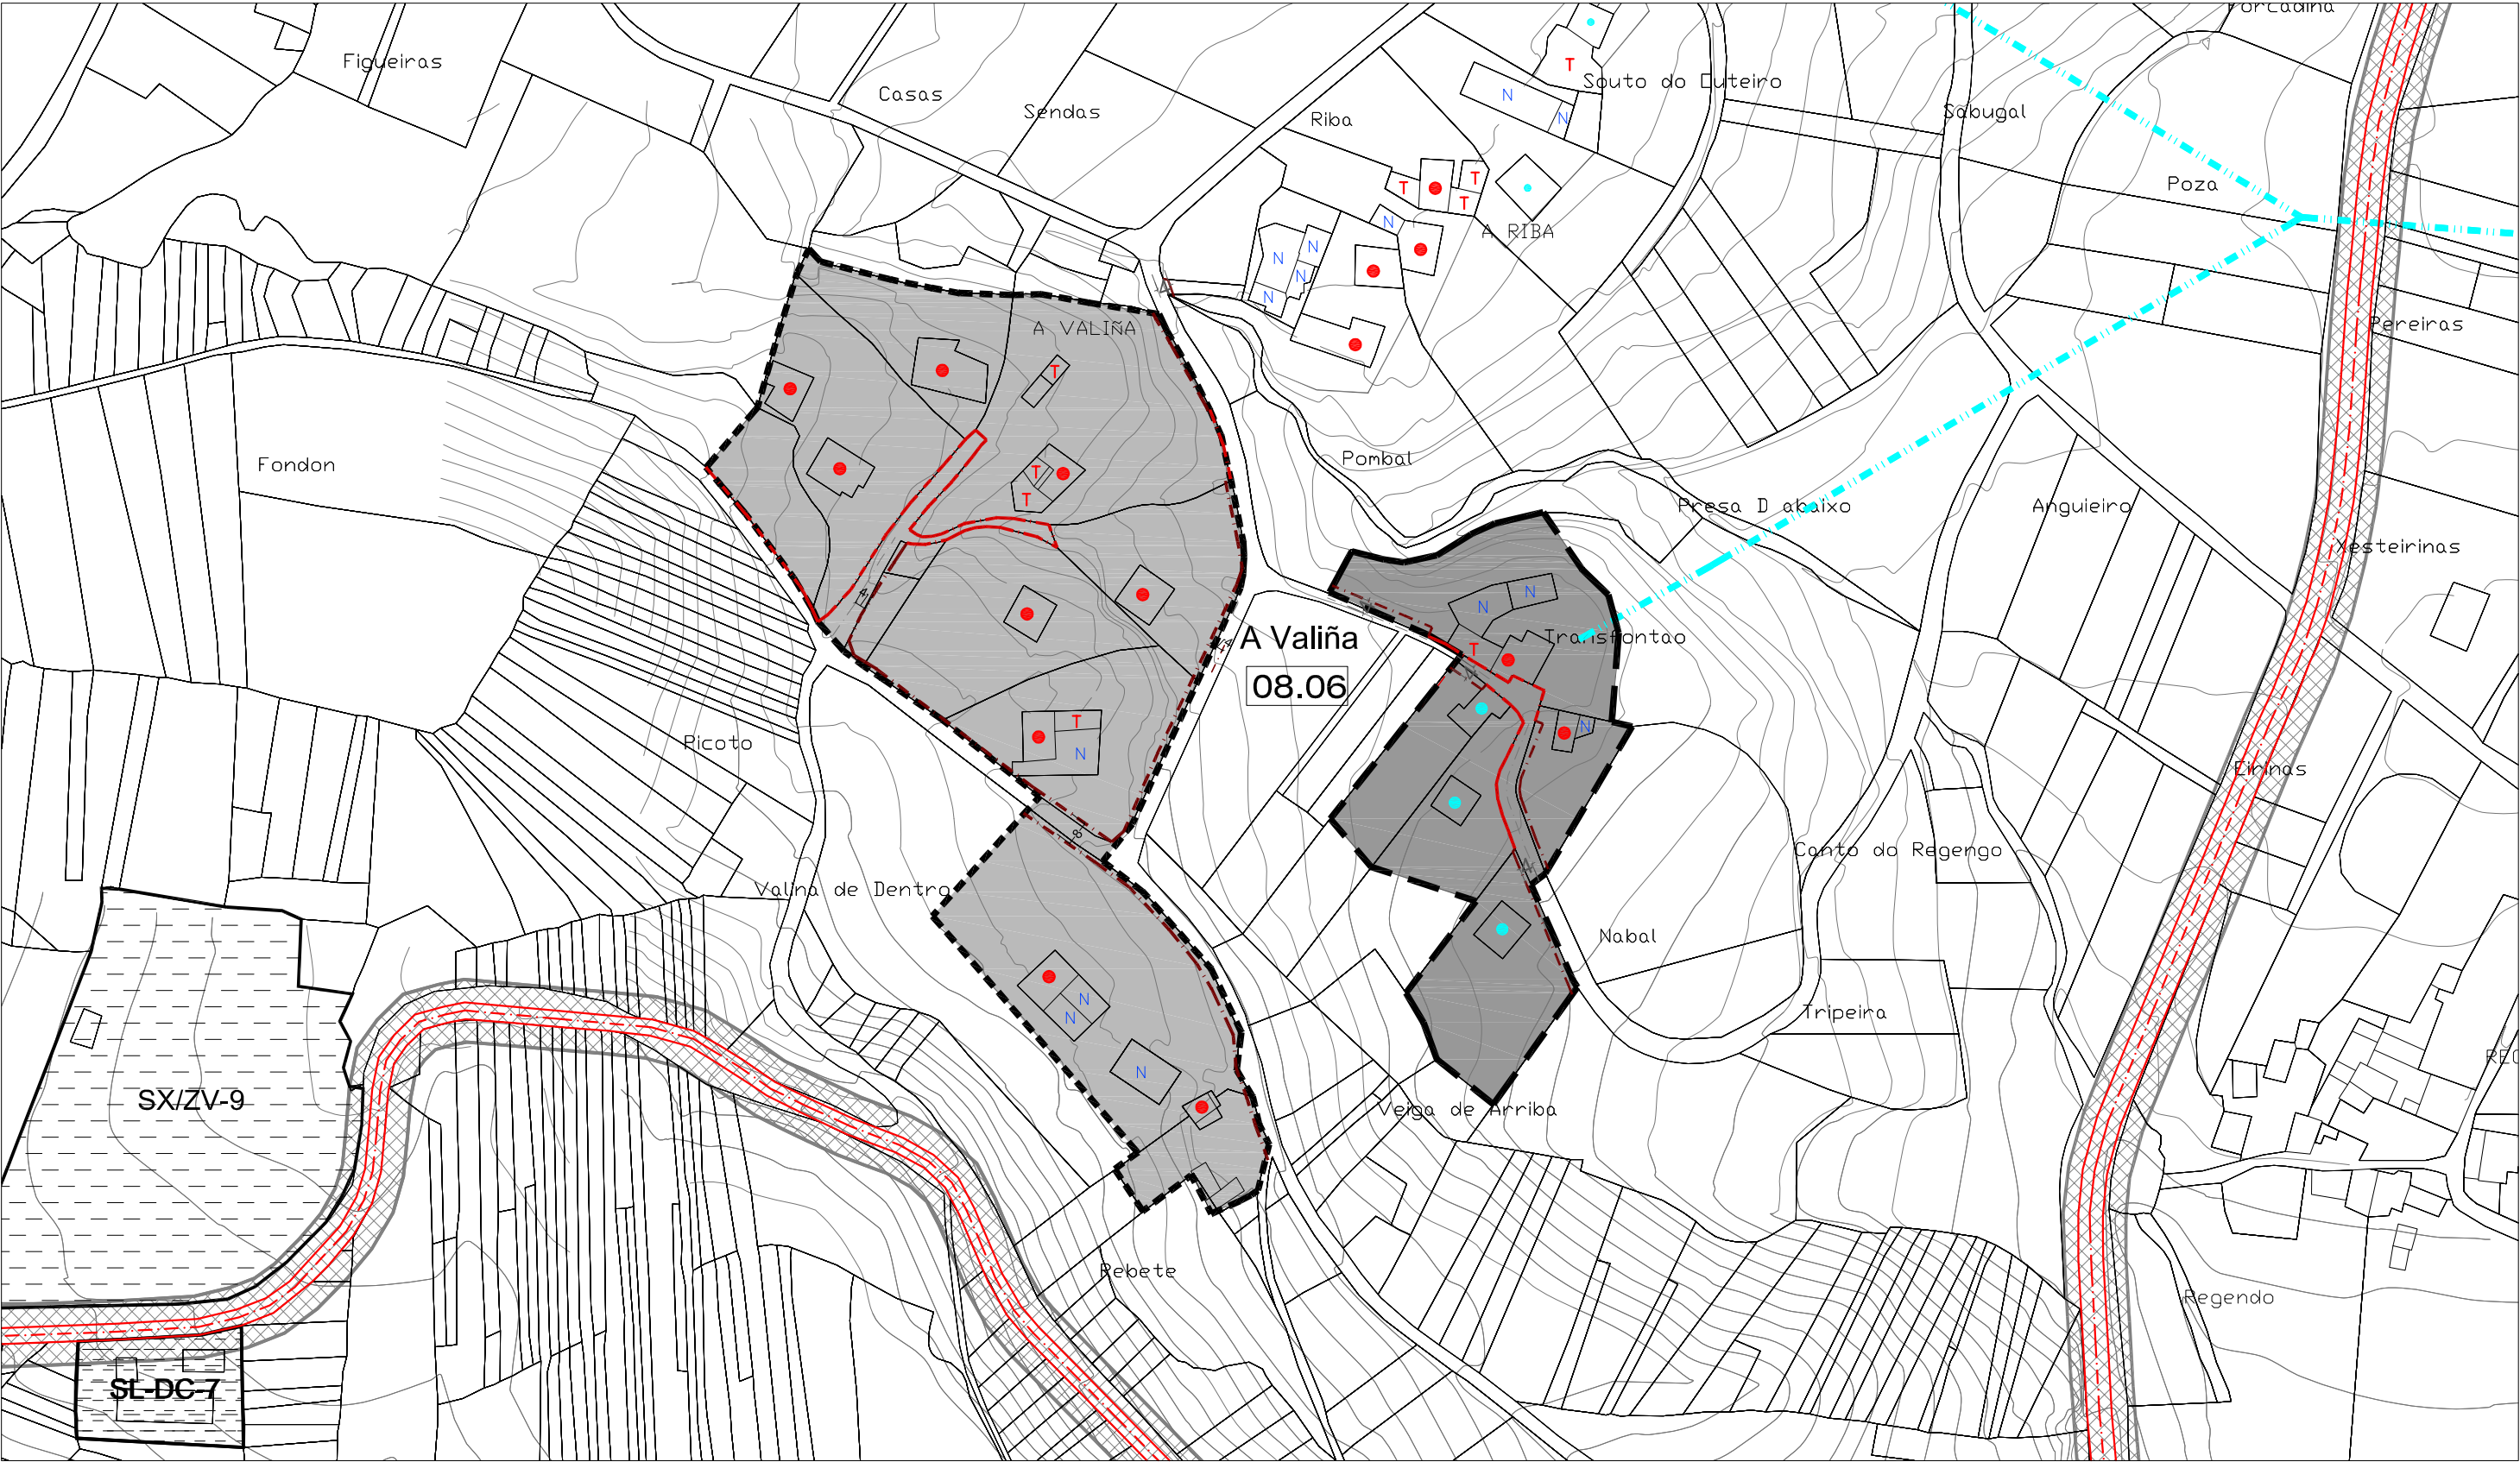
NÚCLEO Nº04 : LOUREIRO DE ARRIBA



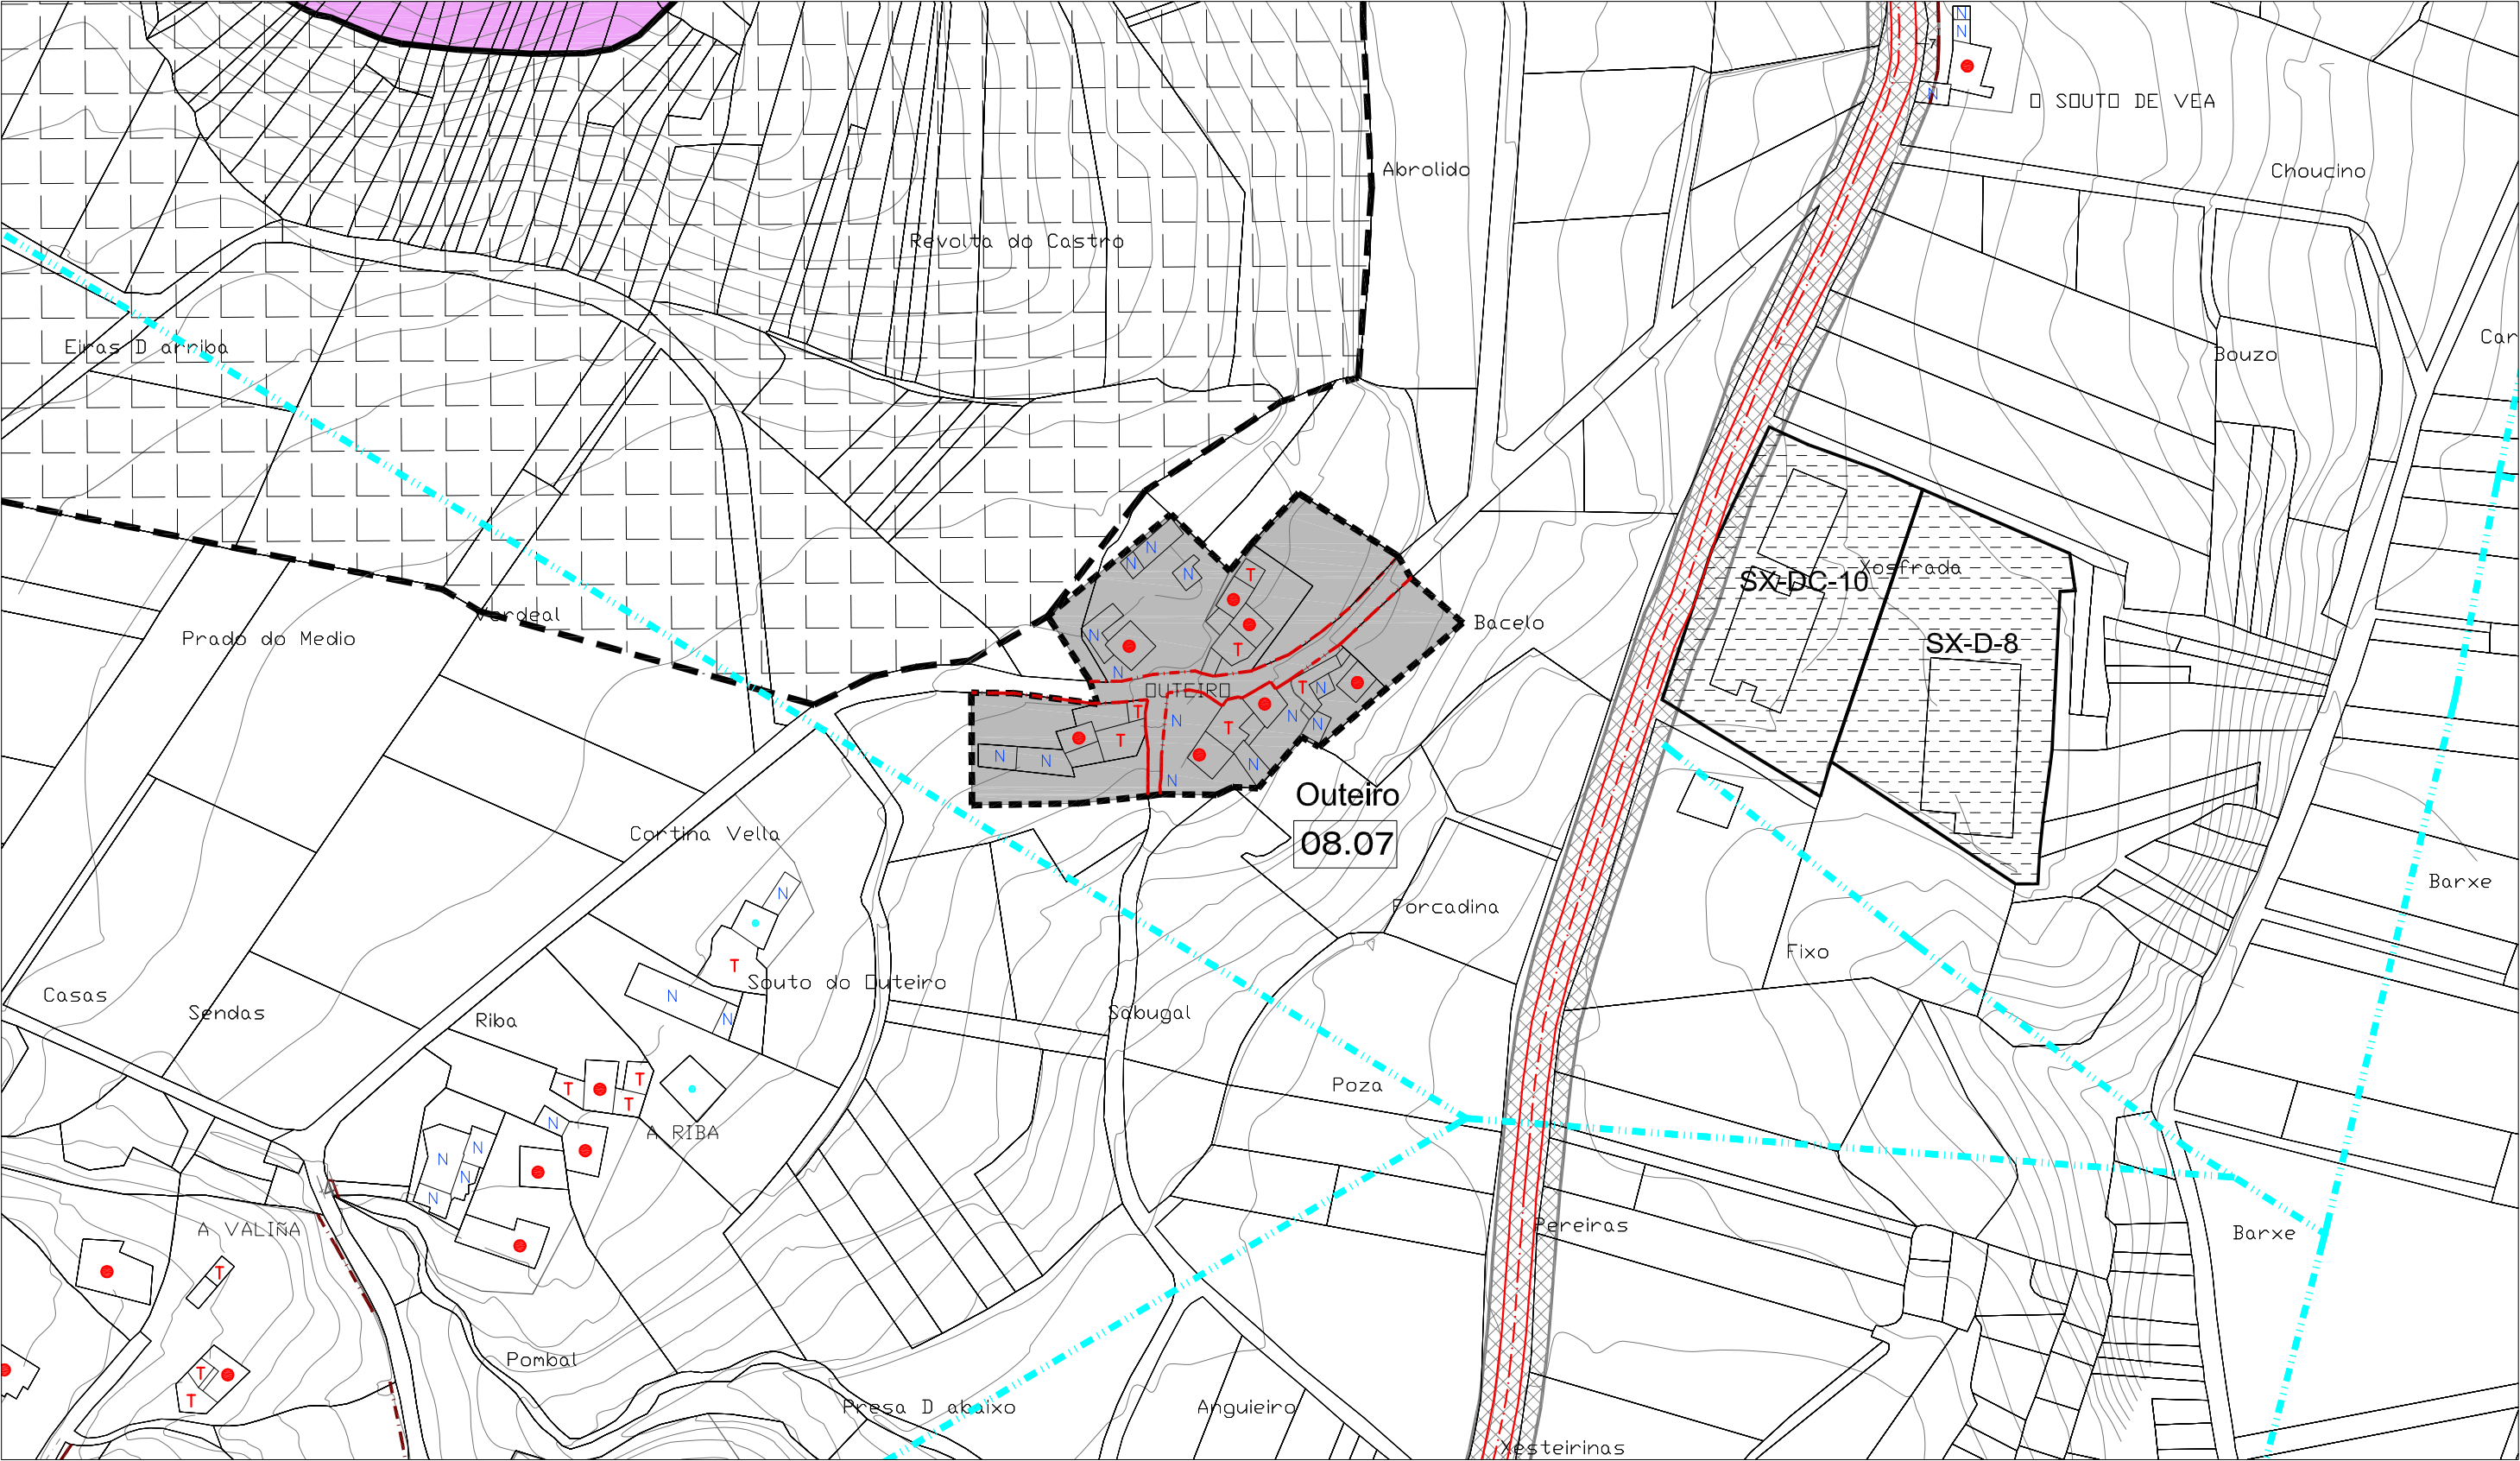
| CLASIFICACIÓN DO SOLO                                                               |                                                | SOLO RÚSTICO DE PROTECCIÓN DO PATRIMONIO<br>PATRIMONIO ARQUITECTÓNICO – ETNOGRÁFICO |                                | SISTEMAS XERAIS( SX) E LOCAIS(SL)                                                     |                                      | EDIFICACIÓNS                                                                          |                                  |                                                                                       |                                |                                                                                       |                                 |                                                                                       |                                                |
|-------------------------------------------------------------------------------------|------------------------------------------------|-------------------------------------------------------------------------------------|--------------------------------|---------------------------------------------------------------------------------------|--------------------------------------|---------------------------------------------------------------------------------------|----------------------------------|---------------------------------------------------------------------------------------|--------------------------------|---------------------------------------------------------------------------------------|---------------------------------|---------------------------------------------------------------------------------------|------------------------------------------------|
|  | SOLO DE NÚCLEO HISTÓRICO-TRADICIONAL           |  | ZONAS VERDES                   |  | ELEMENTO CATALOGADO (ARQUITECTÓNICO) |  | ÁREA DE PROTECCIÓN DE PATRIMONIO |  | ESPACIOS LIBRES E ZONAS VERDES |  | VIVENDAS TRADICIONAIS           |                                                                                       |                                                |
|  | SOLO DE NÚCLEO COMÚN                           |  | EQUIPAMENTOS                   |                                                                                       |                                      |                                                                                       |                                  |  | EQUIPAMENTOS:                  |  | VIVENDAS NON TRADICIONAIS       |                                                                                       |                                                |
|  | SOLO RÚSTICO DE PROTECCIÓN DE INFRAESTRUCTURAS | <div style="border: 1px solid black; padding: 2px; display: inline-block;">1</div>  | Nº DE IDENTIFICACIÓN DO NÚCLEO |                                                                                       |                                      |                                                                                       |                                  |                                                                                       |                                |  | VIVENDAS TRADICIONAIS EN RUINAS |                                                                                       |                                                |
|                                                                                     |                                                |  | ALIANCIÓN CONSOLIDADA          |  | ELEMENTO CATALOGADO (ARQUEOLÓXICO)   |  | ÁREA DE PROTECCIÓN ARQUEOLÓXICA  | AD ADMINISTRATIVO                                                                     | D DEPORTIVO                    | C CEMENTERIOS                                                                         | S SANITARIO                     |  | VIVENDAS NON TRADICIONAIS EN RUINAS            |
|                                                                                     |                                                |  | ALIANCIÓN                      |                                                                                       |                                      |                                                                                       |                                  | SC SOCIO-CULTURAL                                                                     | DC DOCENTE                     | R RELIXIOSO                                                                           | A ASISTENCIAL                   |  | CONSTRUCCIÓNS COMPLEMENTARIAS TRADICIONAIS     |
|                                                                                     |                                                |                                                                                     |                                |  | CAMIÑO DE SANTIAGO                   |                                                                                       |                                  |  | LIÑA MEDIA TENSIÓN             |  | LIÑA ALTA TENSIÓN               |  | CONSTRUCCIÓNS COMPLEMENTARIAS NON TRADICIONAIS |



| CLASIFICACIÓN DO SOLO |                                                | SOLO RÚSTICO DE PROTECCIÓN DO PATRIMONIO |                                                                  | SISTEMAS XERAIS(SX) E LOCAIS(SL) |                                                         | EDIFICACIÓNS |                                                |
|-----------------------|------------------------------------------------|------------------------------------------|------------------------------------------------------------------|----------------------------------|---------------------------------------------------------|--------------|------------------------------------------------|
|                       | SOLO DE NÚCLEO HISTÓRICO-TRADICIONAL           |                                          | ZONAS VERDES                                                     |                                  | ESPACIOS LIBRES E ZONAS VERDES                          |              | VIVENDAS TRADICIONAIS                          |
|                       | SOLO DE NÚCLEO COMÚN                           |                                          | ELEMENTO CATALOGADO (ARQUITECTÓNICO)                             |                                  | EQUIPAMENTOS:                                           |              | VIVENDAS NON TRADICIONAIS                      |
|                       | SOLO RÚSTICO DE PROTECCIÓN DE INFRAESTRUCTURAS |                                          | ÁREA DE PROTECCIÓN DE PATRIMONIO                                 |                                  | AD ADMINISTRATIVO D DEPORTIVO C CEMENTERIOS S SANITARIO |              | VIVENDAS TRADICIONAIS EN RUINAS                |
|                       | Nº DE IDENTIFICACIÓN DO NÚCLEO                 |                                          | SOLO RÚSTICO DE PROTECCIÓN DO PATRIMONIO PATRIMONIO ARQUEOLÓXICO |                                  | SC SOCIO-CULTURAL DC DOCENTE R RELIXIOSO A ASISTENCIAL  |              | VIVENDAS NON TRADICIONAIS EN RUINAS            |
|                       | ALIÑACIÓN CONSOLIDADA                          |                                          | ELEMENTO CATALOGADO (ARQUEOLÓXICO)                               |                                  |                                                         |              | CONSTRUCCIÓNS COMPLEMENTARIAS TRADICIONAIS     |
|                       | ALIÑACIÓN                                      |                                          | ÁREA DE PROTECCIÓN ARQUEOLÓXICA                                  |                                  |                                                         |              | CONSTRUCCIÓNS COMPLEMENTARIAS NON TRADICIONAIS |
|                       |                                                |                                          | CAMIÑO DE SANTIAGO                                               |                                  |                                                         |              |                                                |
|                       |                                                |                                          |                                                                  |                                  | LIÑA MEDIA TENSIÓN                                      |              | LIÑA ALTA TENSIÓN                              |



| CLASIFICACIÓN DO SOLO |                                                | SOLO RÚSTICO DE PROTECCIÓN DO PATRIMONIO |                                      | SISTEMAS XERAIS(SX) E LOCAIS(SL) |                                | EDIFICACIÓNS |                                                |
|-----------------------|------------------------------------------------|------------------------------------------|--------------------------------------|----------------------------------|--------------------------------|--------------|------------------------------------------------|
|                       | SOLO DE NÚCLEO HISTÓRICO-TRADICIONAL           |                                          | ZONAS VERDES                         |                                  | ESPACIOS LIBRES E ZONAS VERDES |              | VIVENDAS TRADICIONAIS                          |
|                       | SOLO DE NÚCLEO COMÚN                           |                                          | EQUIPAMENTOS                         |                                  | EQUIPAMENTOS:                  |              | VIVENDAS NON TRADICIONAIS                      |
|                       | SOLO RÚSTICO DE PROTECCIÓN DE INFRAESTRUCTURAS |                                          | ELEMENTO CATALOGADO (ARQUITECTÓNICO) | AD ADMINISTRATIVO                | D DEPORTIVO                    |              | VIVENDAS TRADICIONAIS EN RUINAS                |
|                       | Nº DE IDENTIFICACIÓN DO NÚCLEO                 |                                          | ELEMENTO CATALOGADO (ARQUEOLÓXICO)   | C CEMENTERIOS                    | S SANITARIO                    |              | VIVENDAS NON TRADICIONAIS EN RUINAS            |
|                       | ALÍNEA CONSOLIDADA                             |                                          | ÁREA DE PROTECCIÓN DE PATRIMONIO     | SC SOCIO-CULTURAL                | DC DOCENTE                     |              | CONSTRUCCIÓNS COMPLEMENTARIAS TRADICIONAIS     |
|                       | ALÍNEA                                         |                                          | ÁREA DE PROTECCIÓN ARQUEOLÓXICA      | R RELIXIOSO                      | A ASISTENCIAL                  |              | CONSTRUCCIÓNS COMPLEMENTARIAS NON TRADICIONAIS |
|                       |                                                |                                          | CAMIÑO DE SANTIAGO                   |                                  |                                |              |                                                |
|                       |                                                |                                          |                                      |                                  | LIÑA MEDIA TENSIÓN             |              | LIÑA ALTA TENSIÓN                              |

 


| CLASIFICACIÓN DO SOLO |                                               | SOLO RÚSTICO DE PROTECCIÓN DO PATRIMONIO |                                      | SISTEMAS XERAIS (SX) E LOCAIS (SL) |                                | EDIFICACIÓNS |                                                |
|-----------------------|-----------------------------------------------|------------------------------------------|--------------------------------------|------------------------------------|--------------------------------|--------------|------------------------------------------------|
|                       | SOLO DE NÚCLEO HISTÓRICO-TRADICIONAL          |                                          | ZONAS VERDES                         |                                    | ESPACIOS LIBRES E ZONAS VERDES |              | VIVENDAS TRADICIONAIS                          |
|                       | SOLO DE NÚCLEO COMÚN                          |                                          | EQUIPAMENTOS                         |                                    | EQUIPAMENTOS:                  |              | VIVENDAS NON TRADICIONAIS                      |
|                       | SOLO RÚSTICO DE PROTECCIÓN DE INFRAESTRUTURAS |                                          | Nº DE IDENTIFICACIÓN DO NÚCLEO       | AD ADMINISTRATIVO                  | D DEPORTIVO                    |              | VIVENDAS TRADICIONAIS EN RUINAS                |
|                       |                                               |                                          | ELEMENTO CATALOGADO (ARQUITECTÓNICO) | C CEMENTERIOS                      | S SANITARIO                    |              | VIVENDAS NON TRADICIONAIS EN RUINAS            |
|                       |                                               |                                          | ELEMENTO CATALOGADO (ARQUEOLÓXICO)   | SC SOCIO-CULTURAL                  | DC DOCENTE                     |              | CONSTRUCCIÓNS COMPLEMENTARIAS TRADICIONAIS     |
|                       |                                               |                                          | ÁREA DE PROTECCIÓN DE PATRIMONIO     | R RELIXIOSO                        | A ASISTENCIAL                  |              | CONSTRUCCIÓNS COMPLEMENTARIAS NON TRADICIONAIS |
|                       |                                               |                                          | ÁREA DE PROTECCIÓN ARQUEOLÓXICA      |                                    |                                |              |                                                |
|                       |                                               |                                          | ALIÑACIÓN CONSOLIDADA                |                                    |                                |              |                                                |
|                       |                                               |                                          | ALIÑACIÓN                            |                                    |                                |              |                                                |
|                       |                                               |                                          | CAMIÑO DE SANTIAGO                   |                                    |                                |              |                                                |
|                       |                                               |                                          |                                      |                                    | LIÑA MEDIA TENSIÓN             |              | LIÑA ALTA TENSIÓN                              |

E / 1 : 2.000

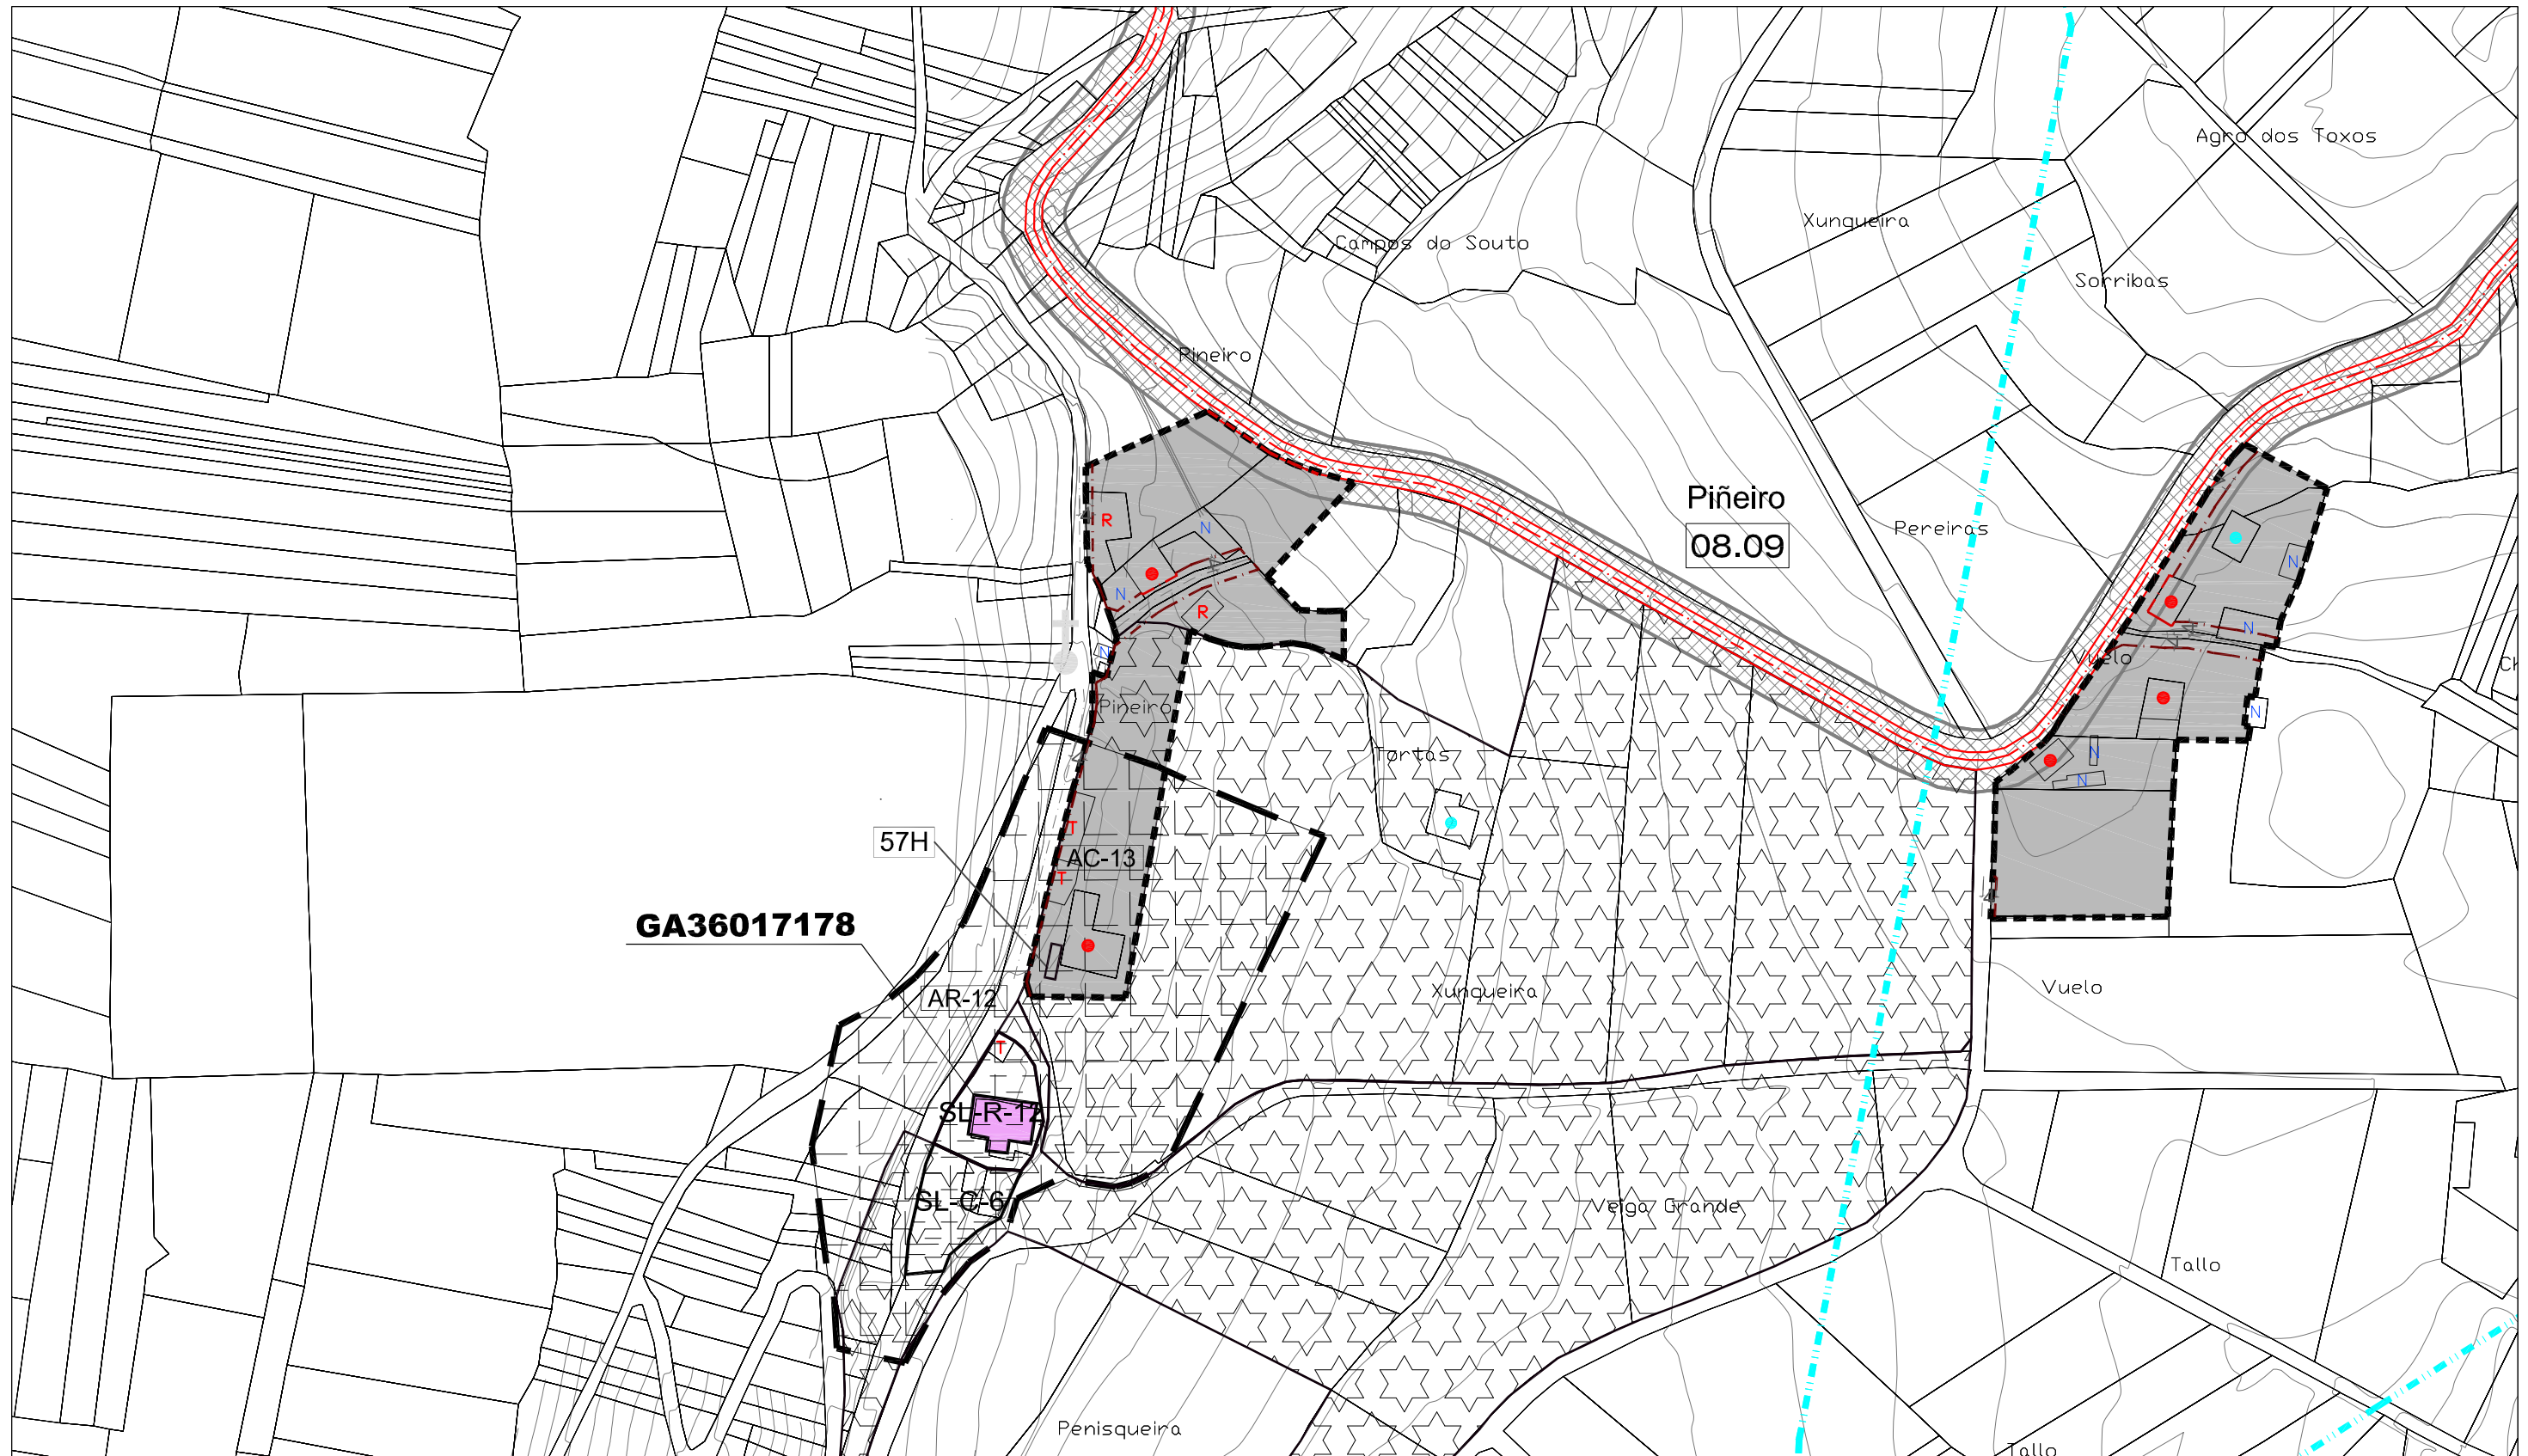
NÚCLEO N° 08 : A RIBA

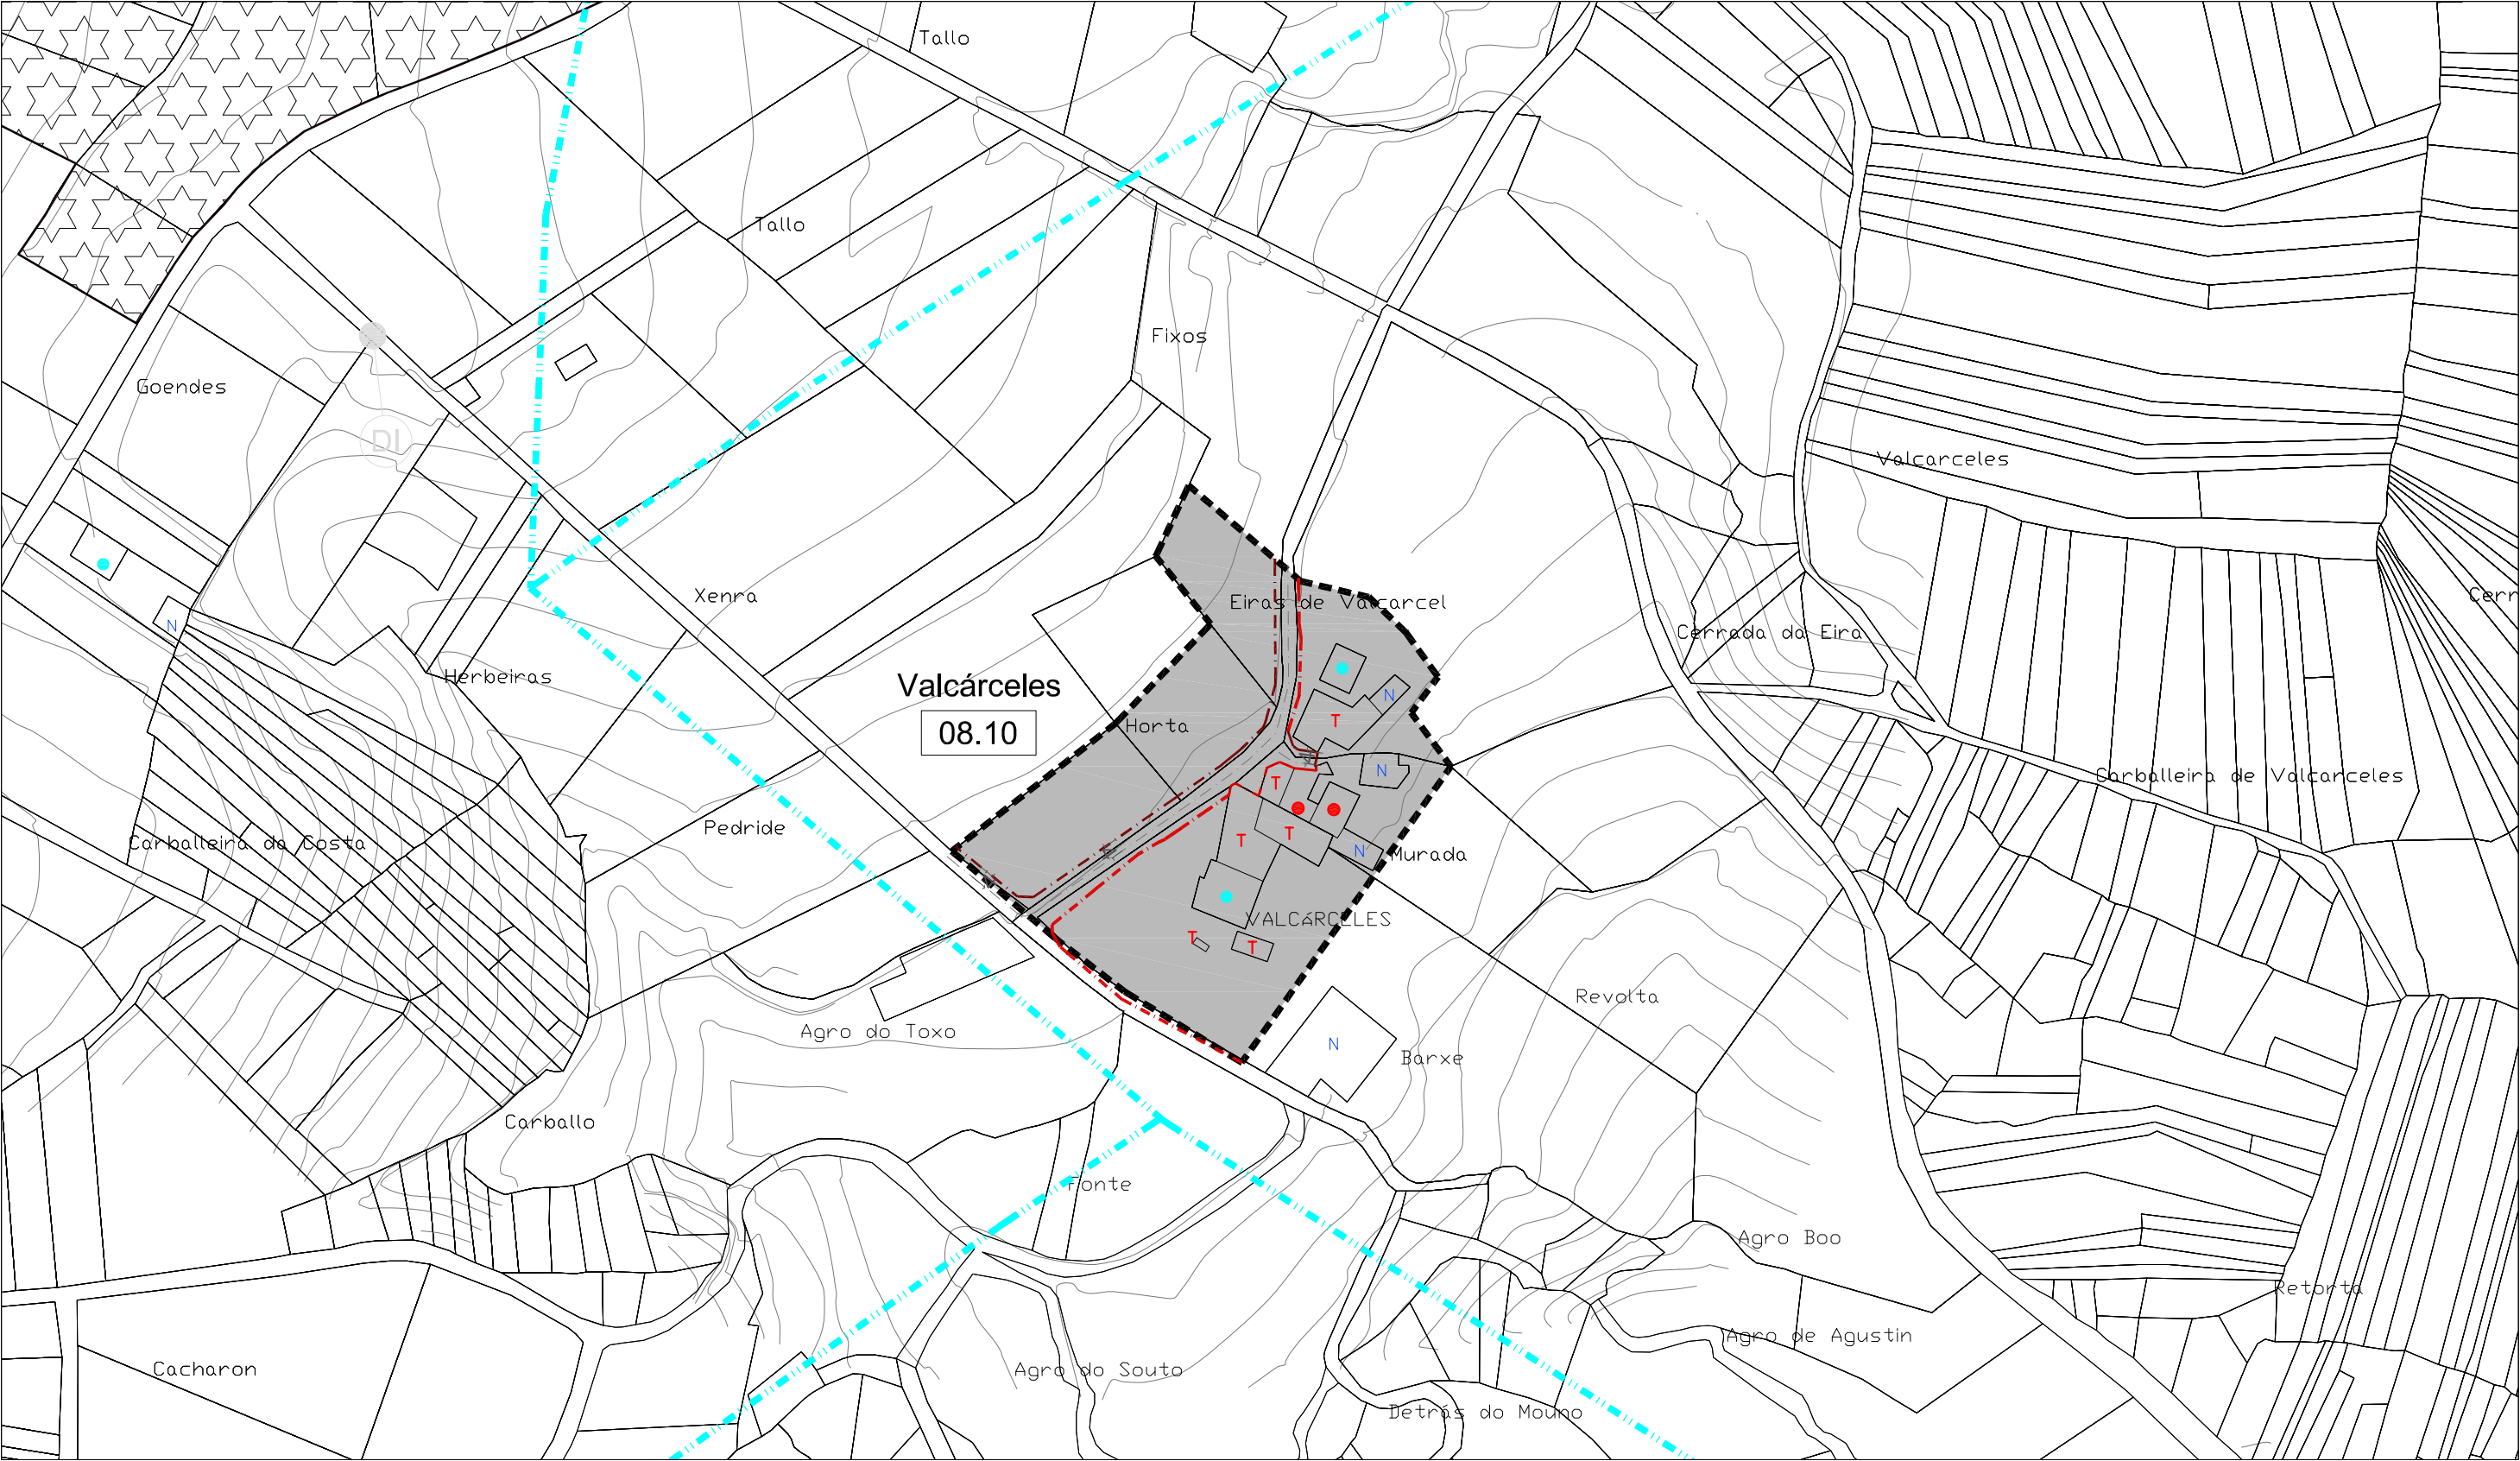


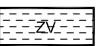
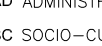
 
 
| CLASIFICACIÓN DO SOLO                                                               |                                                |                                                                                     |                                | SOLO RÚSTICO DE PROTECCIÓN DO PATRIMONIO<br>PATRIMONIO ARQUITECTÓNICO – ETNOGRÁFICO   |                                      |                                                                                       |                                  | SISTEMAS XERAIS( SX) E LOCAIS(SL)                                                     |                                |  |  | EDIFICACIÓNS                                                                          |                                                |  |  |
|-------------------------------------------------------------------------------------|------------------------------------------------|-------------------------------------------------------------------------------------|--------------------------------|---------------------------------------------------------------------------------------|--------------------------------------|---------------------------------------------------------------------------------------|----------------------------------|---------------------------------------------------------------------------------------|--------------------------------|--|--|---------------------------------------------------------------------------------------|------------------------------------------------|--|--|
|  | SOLO DE NÚCLEO HISTÓRICO-TRADICIONAL           |  | ZONAS VERDES                   |  | ELEMENTO CATALOGADO (ARQUITECTÓNICO) |  | ÁREA DE PROTECCIÓN DE PATRIMONIO |  | ESPACIOS LIBRES E ZONAS VERDES |  |  |  | VIVENDAS TRADICIONAIS                          |  |  |
|  | SOLO DE NÚCLEO COMÚN                           |  | EQUIPAMENTOS                   |                                                                                       |                                      |                                                                                       |                                  |  | EQUIPAMENTOS:                  |  |  |                                                                                       | VIVENDAS NON TRADICIONAIS                      |  |  |
|  | SOLO RÚSTICO DE PROTECCIÓN DE INFRAESTRUCTURAS | <div style="border: 1px solid black; padding: 2px; display: inline-block;">1</div>  | Nº DE IDENTIFICACIÓN DO NÚCLEO |                                                                                       |                                      |                                                                                       |                                  |                                                                                       |                                |  |  |                                                                                       | VIVENDAS TRADICIONAIS EN RUINAS                |  |  |
|                                                                                     |                                                |  | ALIANCIÓN CONSOLIDADA          |                                                                                       |                                      |                                                                                       |                                  |                                                                                       |                                |  |  |                                                                                       | VIVENDAS NON TRADICIONAIS EN RUINAS            |  |  |
|                                                                                     |                                                |  | ALIANCIÓN                      |                                                                                       |                                      |                                                                                       |                                  |                                                                                       |                                |  |  |                                                                                       | CONSTRUCCIÓNS COMPLEMENTARIAS TRADICIONAIS     |  |  |
|                                                                                     |                                                |                                                                                     |                                |                                                                                       |                                      |                                                                                       |                                  |                                                                                       |                                |  |  |                                                                                       | CONSTRUCCIÓNS COMPLEMENTARIAS NON TRADICIONAIS |  |  |

E / 1 : 2.000

NÚCLEO Nº 09 : PIÑEIRO

[illegible]

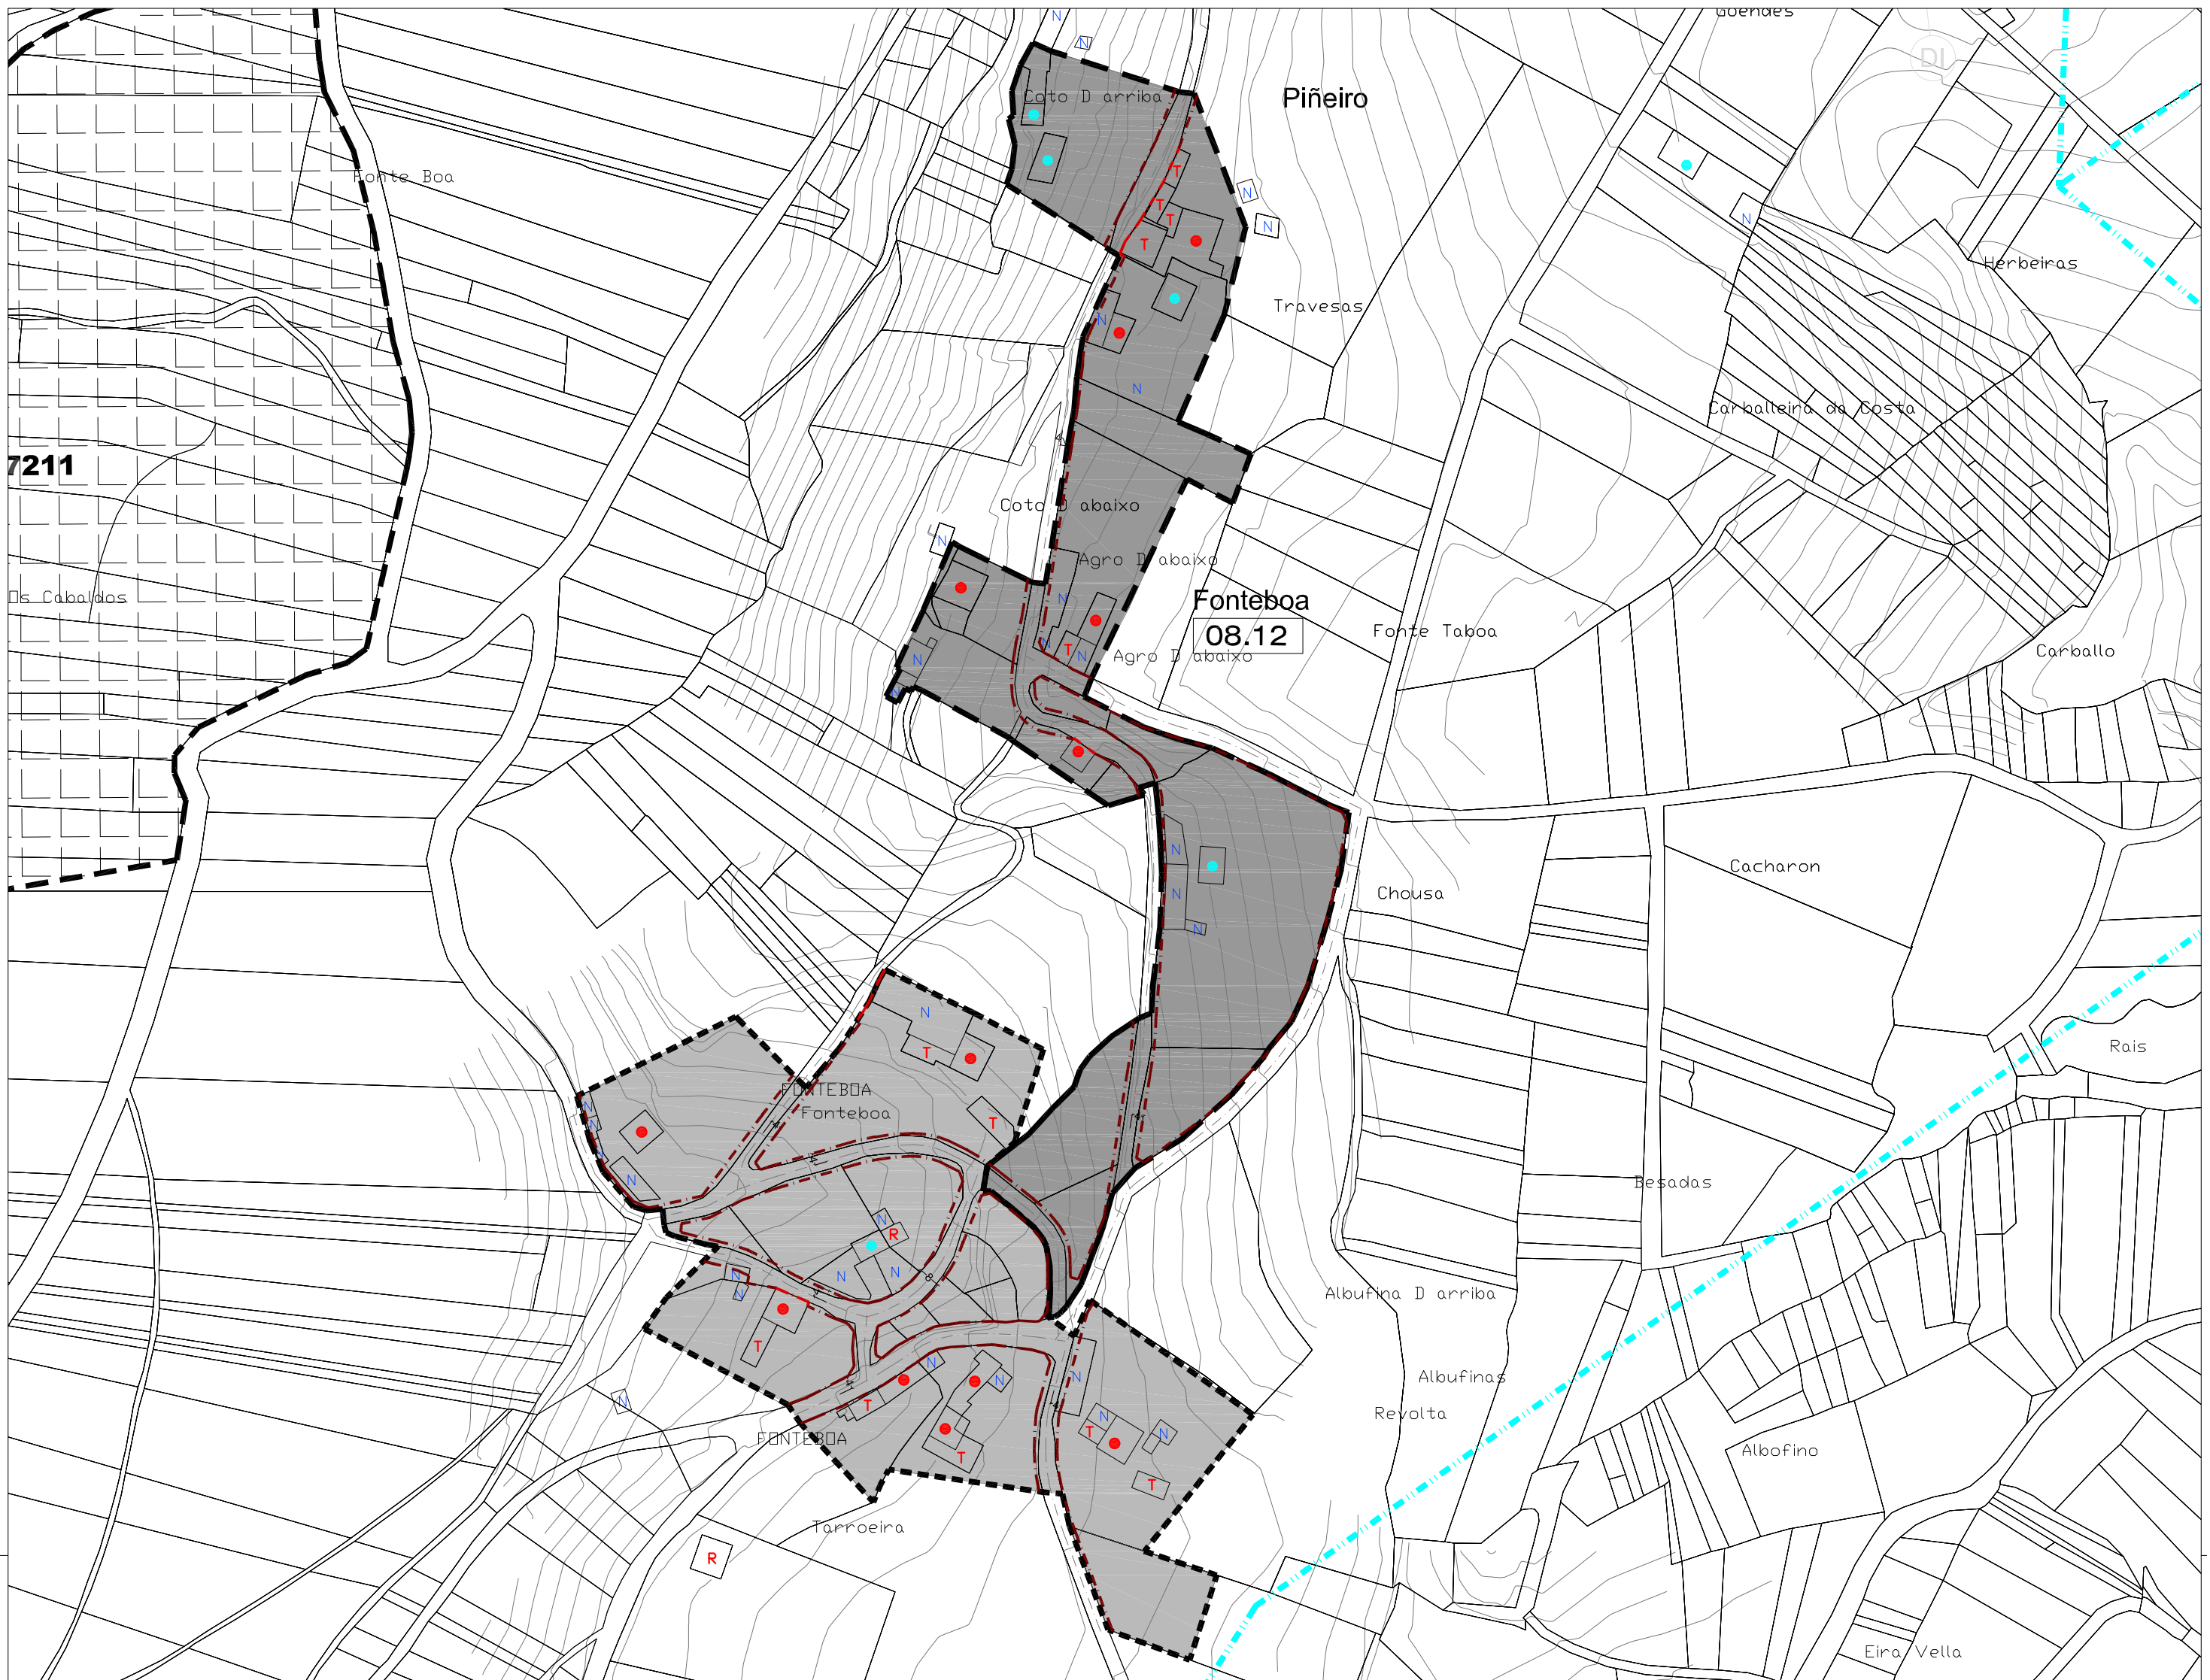


 
 
| CLASIFICACIÓN DO SOLO                                                               |                                               | SOLO RÚSTICO DE PROTECCIÓN DO PATRIMONIO                                              |                                      | SISTEMAS XERAIS (SX) E LOCAIS (SL)                                                    |                                                         | EDIFICACIÓNS                                                                          |                                                |
|-------------------------------------------------------------------------------------|-----------------------------------------------|---------------------------------------------------------------------------------------|--------------------------------------|---------------------------------------------------------------------------------------|---------------------------------------------------------|---------------------------------------------------------------------------------------|------------------------------------------------|
|  | SOLO DE NÚCLEO HISTÓRICO-TRADICIONAL          |    | ZONAS VERDES                         |  | ESPACIOS LIBRES E ZONAS VERDES                          |  | VIVENDAS TRADICIONAIS                          |
|  | SOLO DE NÚCLEO COMÚN                          |  | ELEMENTO CATALOGADO (ARQUITECTÓNICO) |  | EQUIPAMENTOS:                                           |  | VIVENDAS NON TRADICIONAIS                      |
|  | SOLO RÚSTICO DE PROTECCIÓN DE INFRAESTRUTURAS |  | ÁREA DE PROTECCIÓN DE PATRIMONIO     |  | AD ADMINISTRATIVO D DEPORTIVO C CEMENTERIOS S SANITARIO |  | VIVENDAS TRADICIONAIS EN RUINAS                |
|                                                                                     |                                               |  | ÁREA DE PROTECCIÓN ARQUEOLÓXICA      |                                                                                       | SC SOCIO-CULTURAL DC DOCENTE R RELIXIOSO A ASISTENCIAL  |  | VIVENDAS NON TRADICIONAIS EN RUINAS            |
|                                                                                     |                                               |  | ELEMENTO CATALOGADO (ARQUEOLÓXICO)   |                                                                                       |                                                         |  | CONSTRUCCIÓNS COMPLEMENTARIAS TRADICIONAIS     |
|                                                                                     |                                               |  | ÁREA DE PROTECCIÓN ARQUEOLÓXICA      |                                                                                       |                                                         |  | CONSTRUCCIÓNS COMPLEMENTARIAS NON TRADICIONAIS |
|                                                                                     |                                               |  | CAMIÑO DE SANTIAGO                   |  | LIÑA MEDIA TENSIÓN                                      |                                                                                       |                                                |
|                                                                                     |                                               |                                                                                       |                                      |  | LIÑA ALTA TENSIÓN                                       |                                                                                       |                                                |

E / 1 : 2.000

NÚCLEO N° 11 : BOUZAMAR

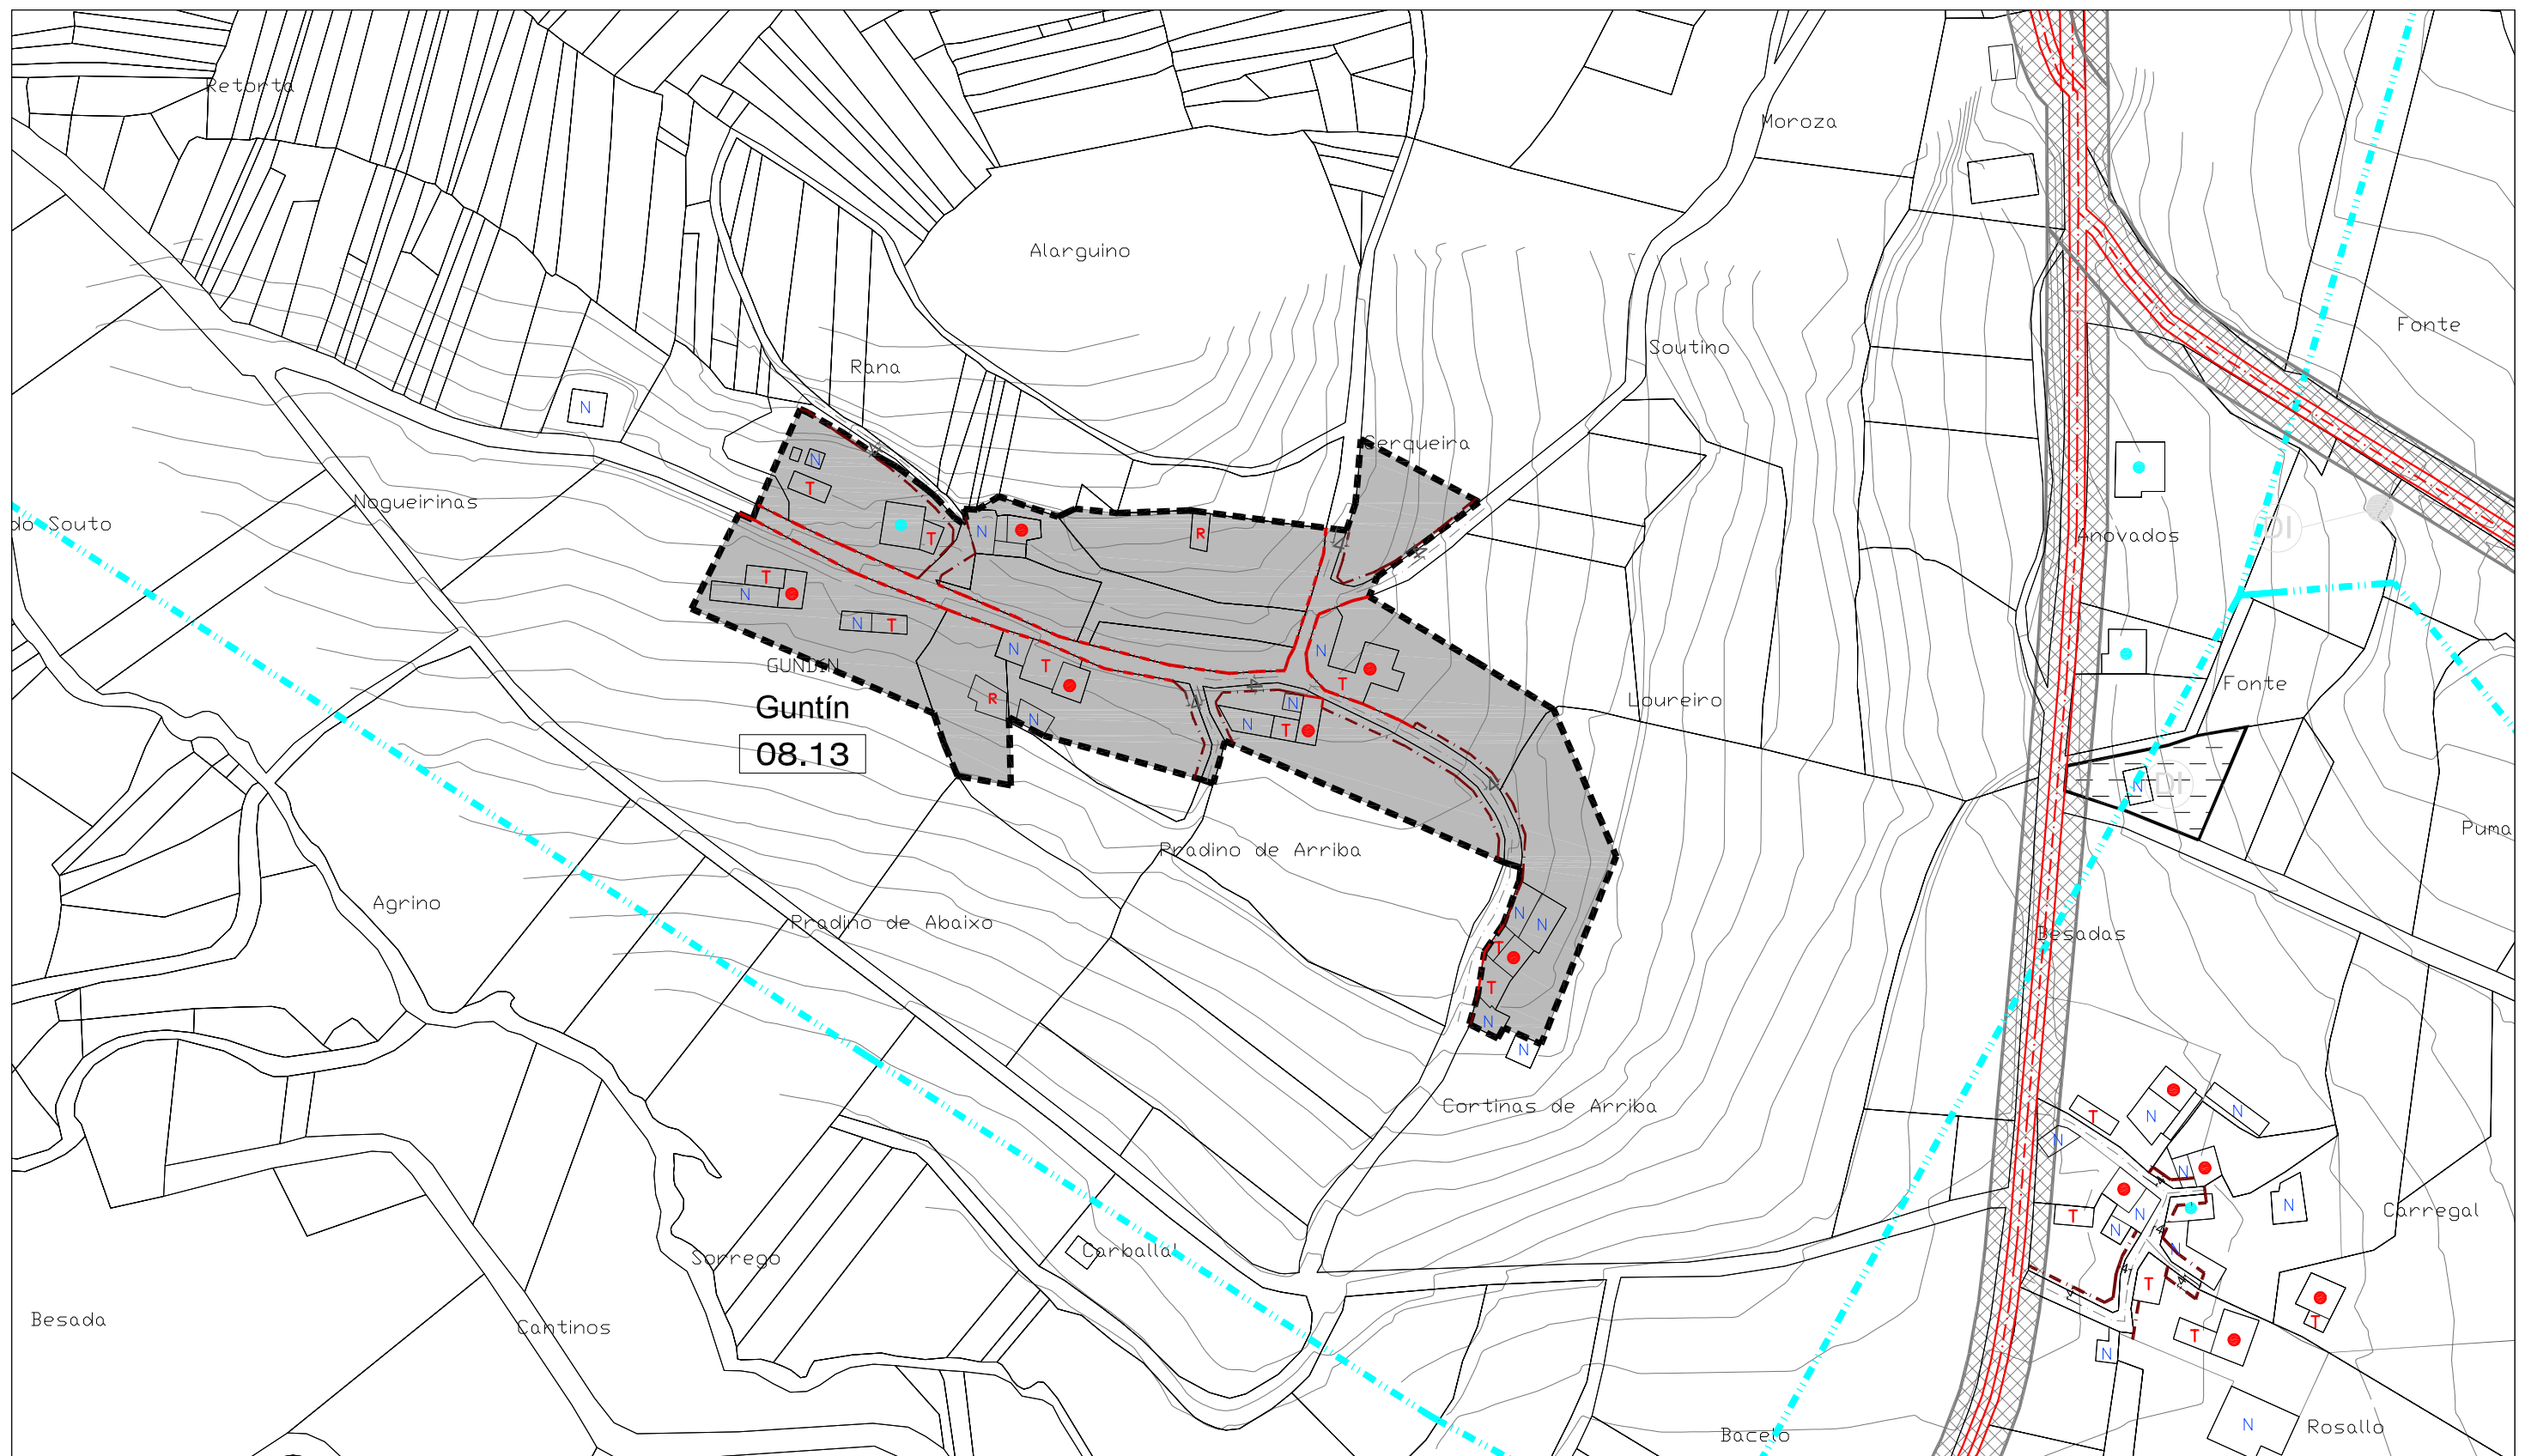




| CLASIFICACIÓN DO SOLO                                                               |                                                | SOLO RÚSTICO DE PROTECCIÓN DO PATRIMONIO<br>PATRIMONIO ARQUITECTÓNICO – ETNOGRÁFICO |                                | SISTEMAS XERAIS( SX) E LOCAIS(SL)                                                    |                                      | EDIFICACIÓNS                                                                          |                                  |                                                                                       |                                                                                       |                                     |
|-------------------------------------------------------------------------------------|------------------------------------------------|-------------------------------------------------------------------------------------|--------------------------------|--------------------------------------------------------------------------------------|--------------------------------------|---------------------------------------------------------------------------------------|----------------------------------|---------------------------------------------------------------------------------------|---------------------------------------------------------------------------------------|-------------------------------------|
|  | SOLO DE NÚCLEO HISTÓRICO-TRADICIONAL           |  | ZONAS VERDES                   |  | ELEMENTO CATALOGADO (ARQUITECTÓNICO) |  | ÁREA DE PROTECCIÓN DE PATRIMONIO |  | VIVENDAS TRADICIONAIS                                                                 |                                     |
|  | SOLO DE NÚCLEO COMÚN                           |  | EQUIPAMENTOS                   |                                                                                      |                                      |                                                                                       |                                  |  | VIVENDAS NON TRADICIONAIS                                                             |                                     |
|  | SOLO RÚSTICO DE PROTECCIÓN DE INFRAESTRUCTURAS |  | Nº DE IDENTIFICACIÓN DO NÚCLEO |  | ELEMENTO CATALOGADO (ARQUEOLÓXICO)   |  | ÁREA DE PROTECCIÓN ARQUEOLÓXICA  |                                                                                       |                                                                                       |                                     |
|                                                                                     |                                                |  | ALIACIÓN CONSOLIDADA           |                                                                                      |                                      |                                                                                       |                                  |                                                                                       |  | VIVENDAS TRADICIONAIS EN RUINAS     |
|                                                                                     |                                                |  | ALIACIÓN                       |                                                                                      |                                      |                                                                                       |                                  |                                                                                       |  | VIVENDAS NON TRADICIONAIS EN RUINAS |
|                                                                                     |                                                |                                                                                     |                                |  | CAMIÑO DE SANTIAGO                   |                                                                                       |                                  |  | CONSTRUCCIÓNS COMPLEMENTARIAS TRADICIONAIS                                            |                                     |
|                                                                                     |                                                |                                                                                     |                                |                                                                                      |                                      |                                                                                       |                                  |  | CONSTRUCCIÓNS COMPLEMENTARIAS NON TRADICIONAIS                                        |                                     |

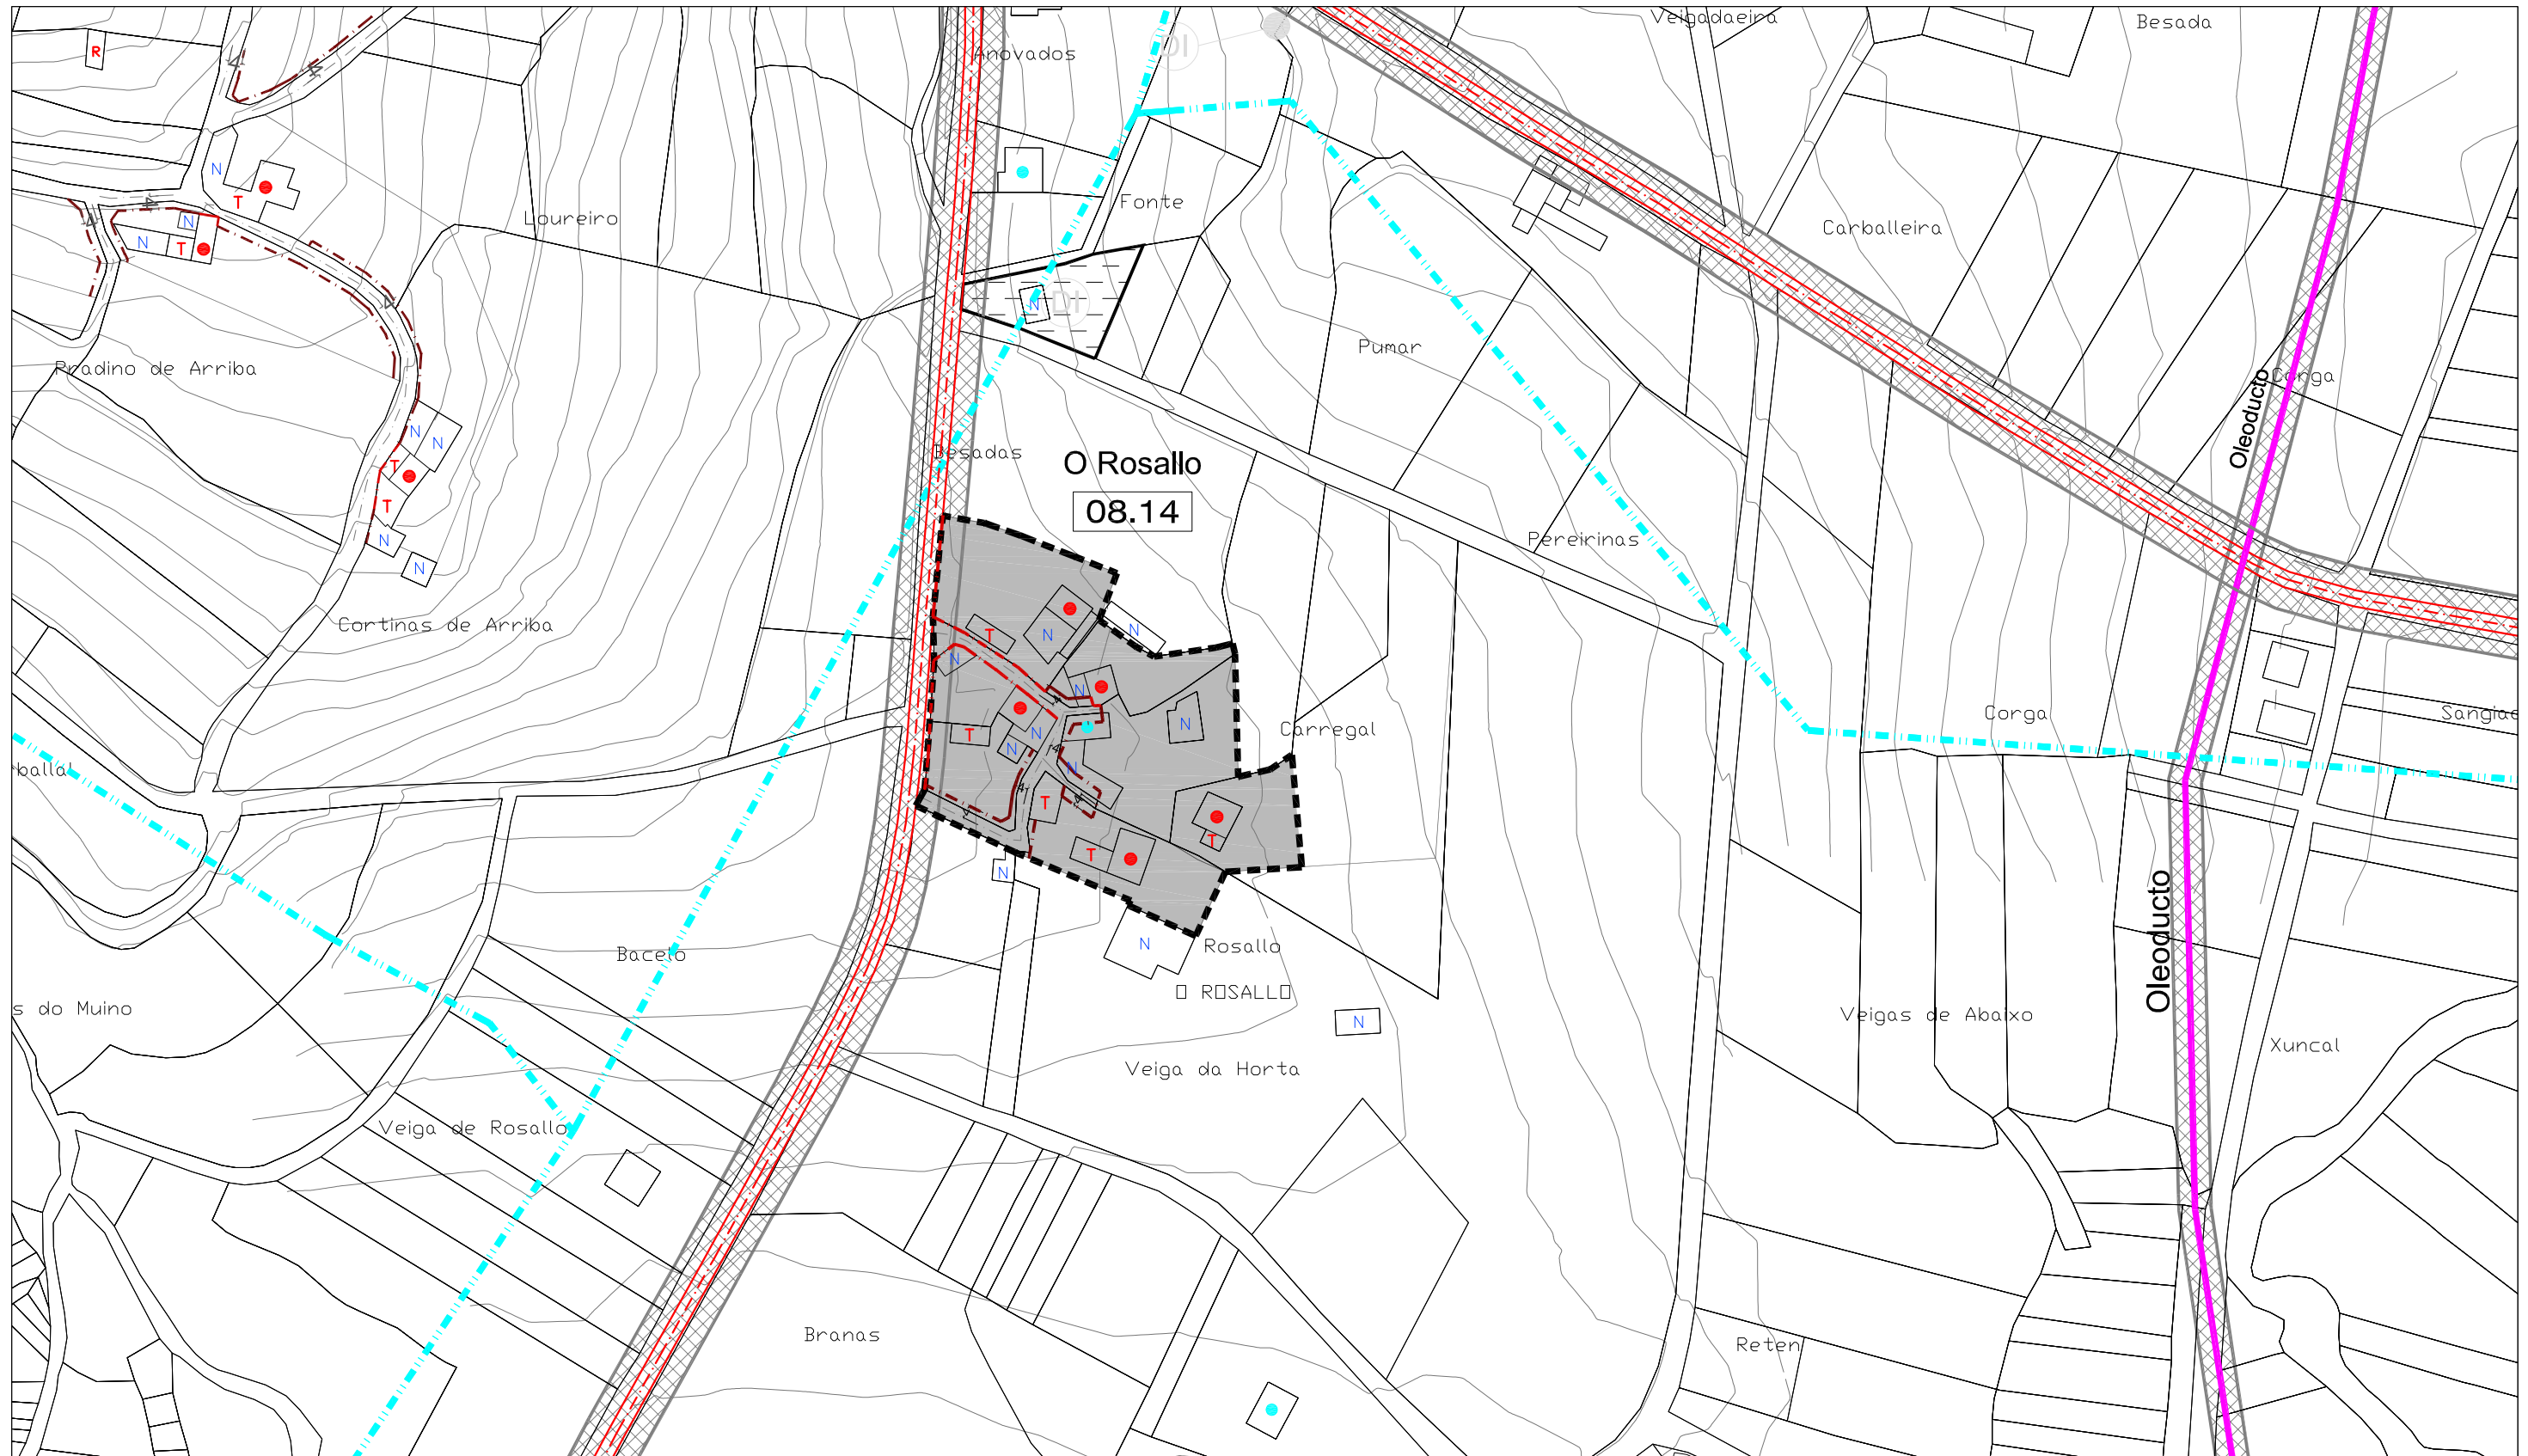
E / 1 : 2.000

NÚCLEO N° 13: GUNTIN

[illegible]

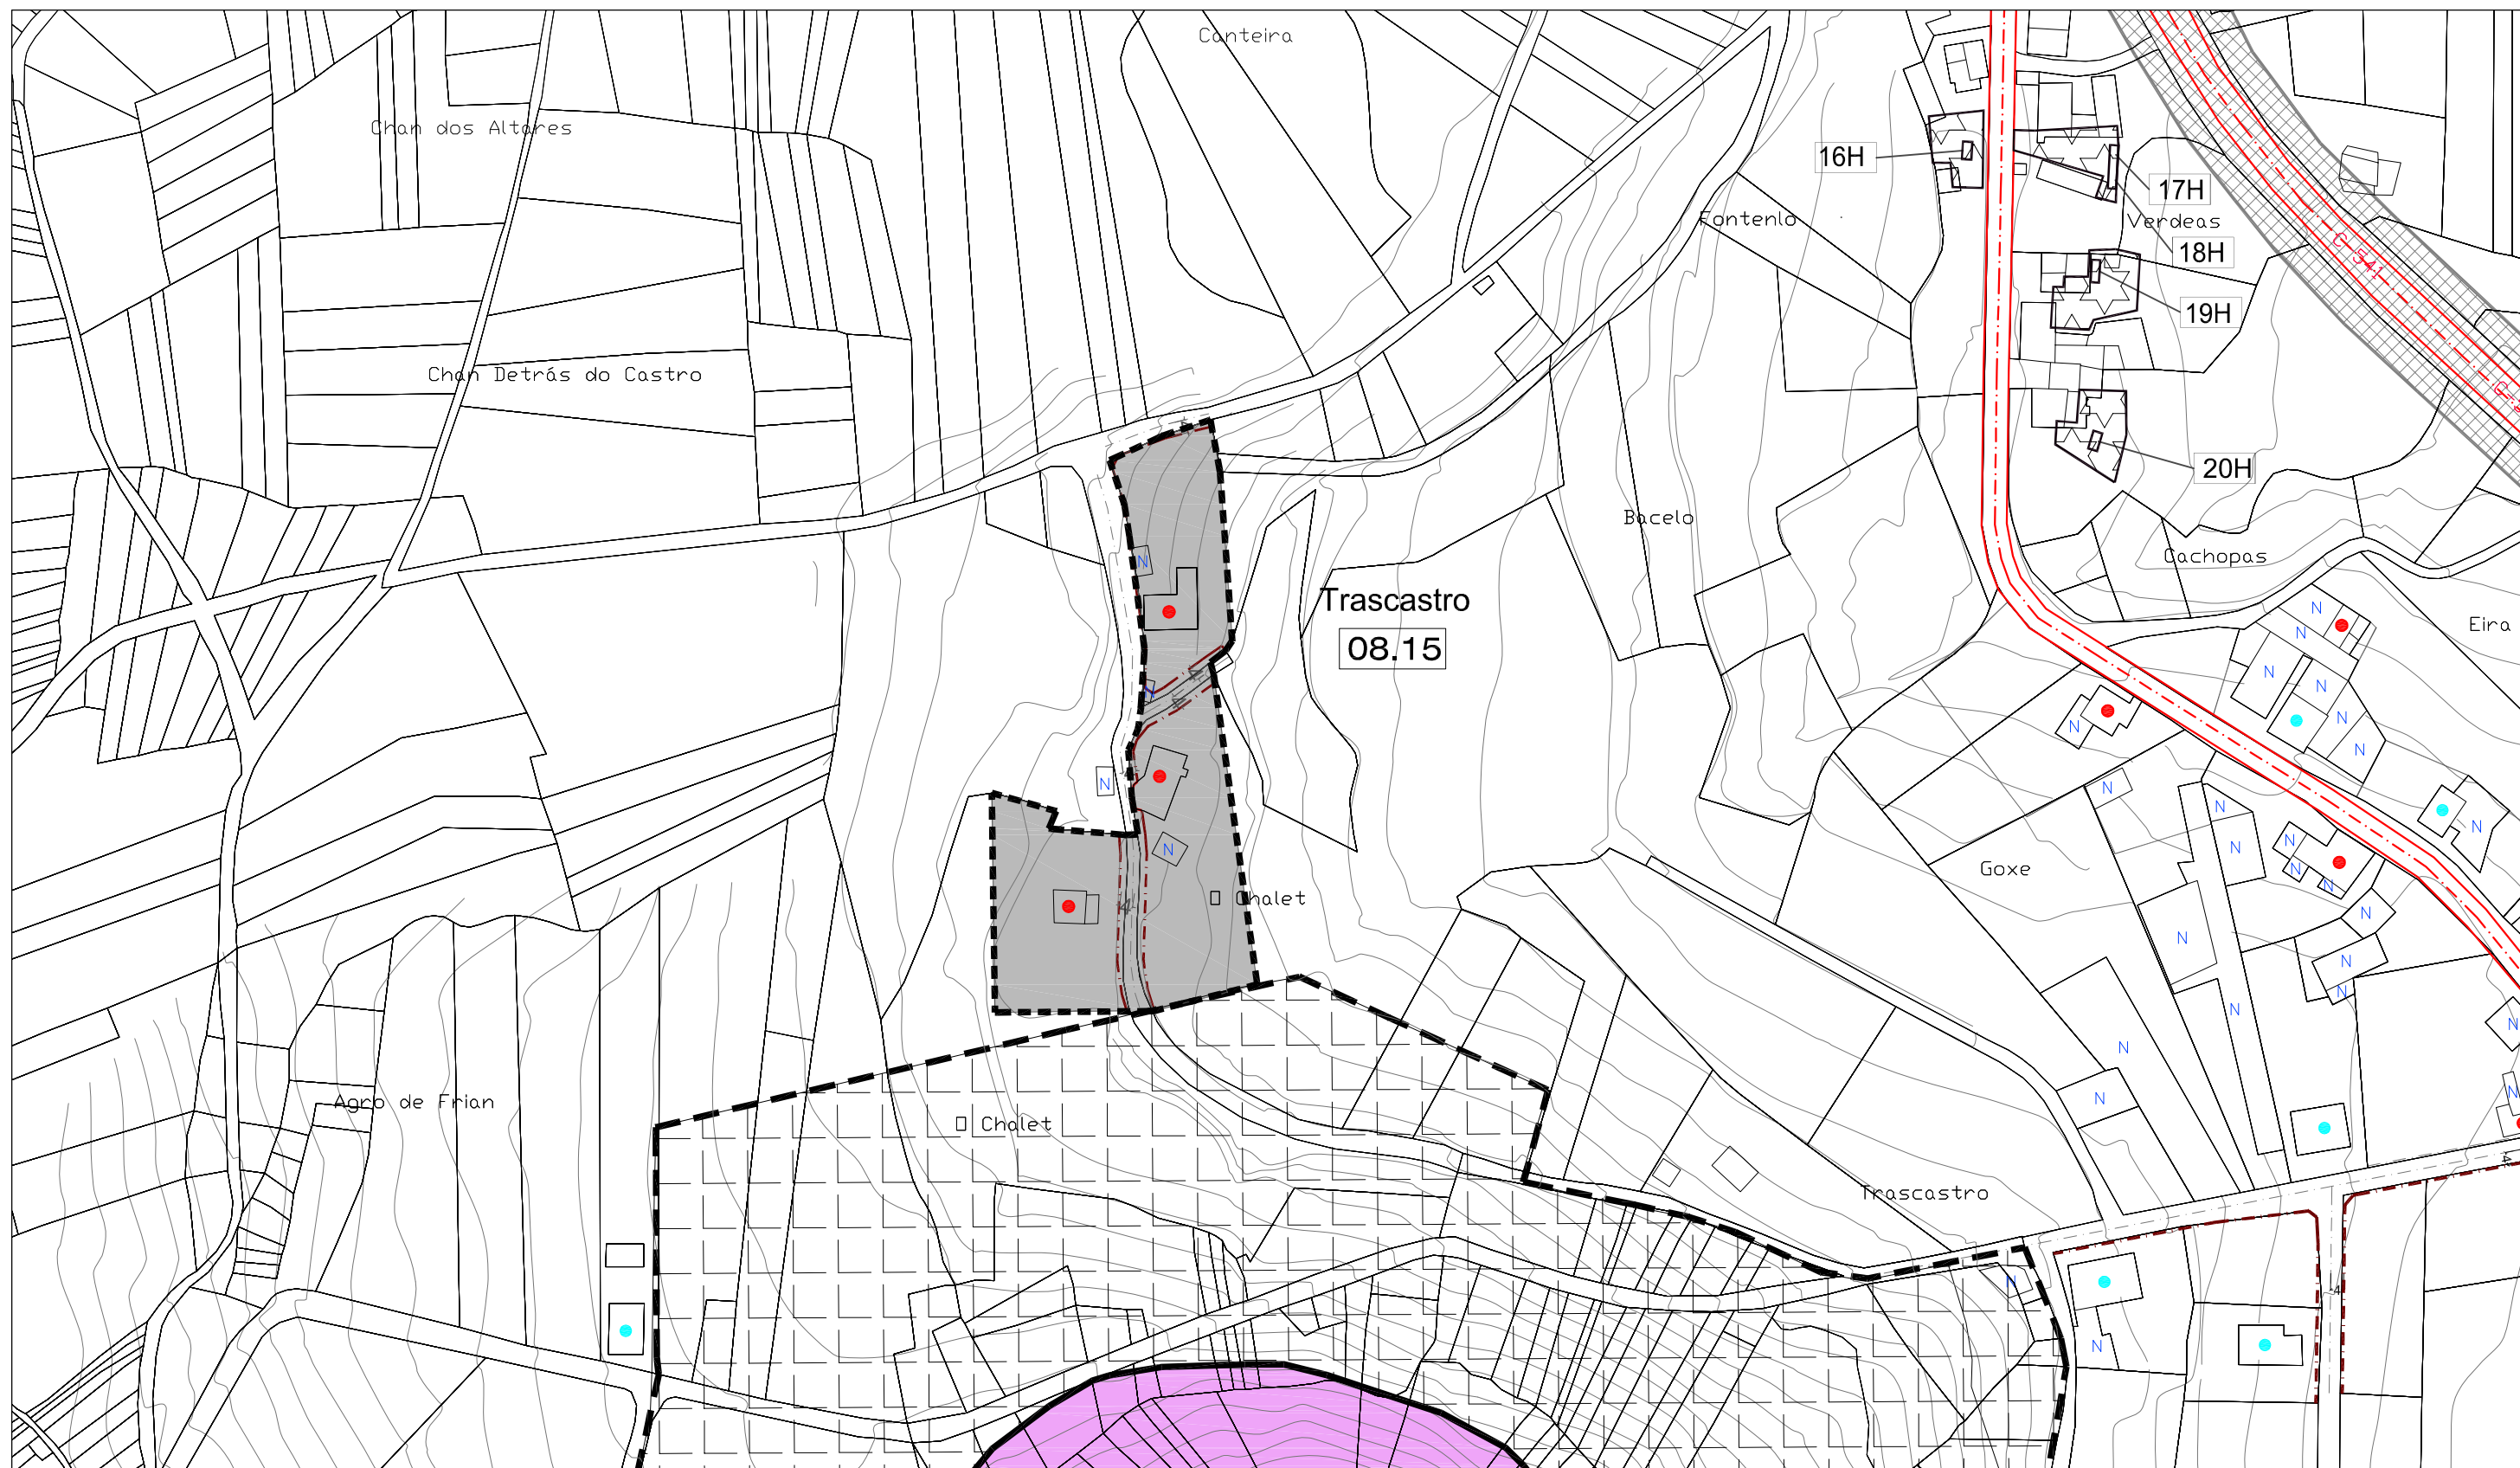
E / 1 : 2.000

 
NÚCLEO N° 14: O ROSALLO

[illegible]

E / 1 : 2.000

NÚCLEO N° 15 : TRASCASTRO



| CLASIFICACIÓN DO SOLO                                                               |                                                |                                                                                     |                                | SOLO RÚSTICO DE PROTECCIÓN DO PATRIMONIO<br>PATRIMONIO ARQUITECTÓNICO – ETNOGRÁFICO   |                                                                                       |                                                                                       |                                                                                       | SISTEMAS XERAIS( SX) E LOCAIS(SL)                                                     |                                |                                                               |  | EDIFICACIÓNS                                                                          |                                                                                       |                                                                                       |                   |
|-------------------------------------------------------------------------------------|------------------------------------------------|-------------------------------------------------------------------------------------|--------------------------------|---------------------------------------------------------------------------------------|---------------------------------------------------------------------------------------|---------------------------------------------------------------------------------------|---------------------------------------------------------------------------------------|---------------------------------------------------------------------------------------|--------------------------------|---------------------------------------------------------------|--|---------------------------------------------------------------------------------------|---------------------------------------------------------------------------------------|---------------------------------------------------------------------------------------|-------------------|
|  | SOLO DE NÚCLEO HISTÓRICO-TRADICIONAL           |  | ZONAS VERDES                   |  | ELEMENTO CATALOGADO (ARQUITECTÓNICO)                                                  |  | ÁREA DE PROTECCIÓN DE PATRIMONIO                                                      |  | ESPACIOS LIBRES E ZONAS VERDES |                                                               |  |  | VIVENDAS TRADICIONAIS                                                                 |                                                                                       |                   |
|  | SOLO DE NÚCLEO COMÚN                           |  | EQUIPAMENTOS                   |                                                                                       |                                                                                       |                                                                                       |                                                                                       |  | EQUIPAMENTOS:                  |                                                               |  |  | VIVENDAS NON TRADICIONAIS                                                             |                                                                                       |                   |
|  | SOLO RÚSTICO DE PROTECCIÓN DE INFRAESTRUCTURAS | <div style="border: 1px solid black; padding: 2px; display: inline-block;">1</div>  | Nº DE IDENTIFICACIÓN DO NÚCLEO |                                                                                       |                                                                                       |                                                                                       |                                                                                       |                                                                                       |                                | SP SERVICIOS                                                  |  |  | VIVENDAS TRADICIONAIS EN RUINAS                                                       |                                                                                       |                   |
|                                                                                     |                                                |  | ALIÑACIÓN CONSOLIDADA          |                                                                                       |                                                                                       |                                                                                       |                                                                                       |                                                                                       |                                | AD ADMINISTRATIVO   D DEPORTIVO   C CEMENTERIOS   S SANITARIO |  |  | VIVENDAS NON TRADICIONAIS EN RUINAS                                                   |                                                                                       |                   |
|                                                                                     |                                                |  | ALIÑACIÓN                      |                                                                                       |  | ELEMENTO CATALOGADO (ARQUEOLÓXICO)                                                    |  | ÁREA DE PROTECCIÓN ARQUEOLÓXICA                                                       |                                | SC SOCIO-CULTURAL   DC DOCENTE   R RELIXIOSO   A ASISTENCIAL  |  |  | CONSTRUCCIÓNS COMPLEMENTARIAS TRADICIONAIS                                            |                                                                                       |                   |
|                                                                                     |                                                |                                                                                     |                                |                                                                                       |  | CAMIÑO DE SANTIAGO                                                                    |                                                                                       |                                                                                       |                                |                                                               |  |  | LIÑA MEDIA TENSIÓN                                                                    |  | LIÑA ALTA TENSIÓN |
|                                                                                     |                                                |                                                                                     |                                |                                                                                       |                                                                                       |                                                                                       |                                                                                       |                                                                                       |                                |                                                               |  |                                                                                       |  | CONSTRUCCIÓNS COMPLEMENTARIAS NON TRADICIONAIS                                        |                   |