



CLASIFICACIÓN DO SOLO		SOLO RÚSTICO DE PROTECCIÓN DO PATRIMONIO		SISTEMAS XERAIS(SX) E LOCAIS(SL)		EDIFICACIÓNS	
	SOLO DE NÚCLEO HISTÓRICO-TRADICIONAL		ZONAS VERDES		ESPACIOS LIBRES E ZONAS VERDES		VIVENDAS TRADICIONAIS
	SOLO DE NÚCLEO COMÚN		EQUIPAMENTOS		EQUIPAMENTOS:		VIVENDAS NON TRADICIONAIS
	SOLO RÚSTICO DE PROTECCIÓN DE INFRAESTRUCTURAS		Nº DE IDENTIFICACIÓN DO NÚCLEO	AD ADMINISTRATIVO	D DEPORTIVO		VIVENDAS TRADICIONAIS EN RUINAS
			ELEMENTO CATALOGADO (ARQUITECTÓNICO)	C CEMENTERIOS	S SANITARIO		VIVENDAS NON TRADICIONAIS EN RUINAS
			ELEMENTO CATALOGADO (ARQUEOLÓXICO)	SC SOCIO-CULTURAL	DC DOCENTE		CONSTRUCCIÓNS COMPLEMENTARIAS TRADICIONAIS
			ALIÑACIÓN CONSOLIDADA	R RELIXIOSO	A ASISTENCIAL		CONSTRUCCIÓNS COMPLEMENTARIAS NON TRADICIONAIS
			ALIÑACIÓN CONSOLIDADA				
			CAMIÑO DE SANTIAGO		LIÑA MEDIA TENSIÓN		LIÑA ALTA TENSIÓN


E / 1 : 2.000

NÚCLEO N° 02 : TRACESTO









E / 1 : 2.000

NÚCLEO N° 03 : A TORREVEDRA

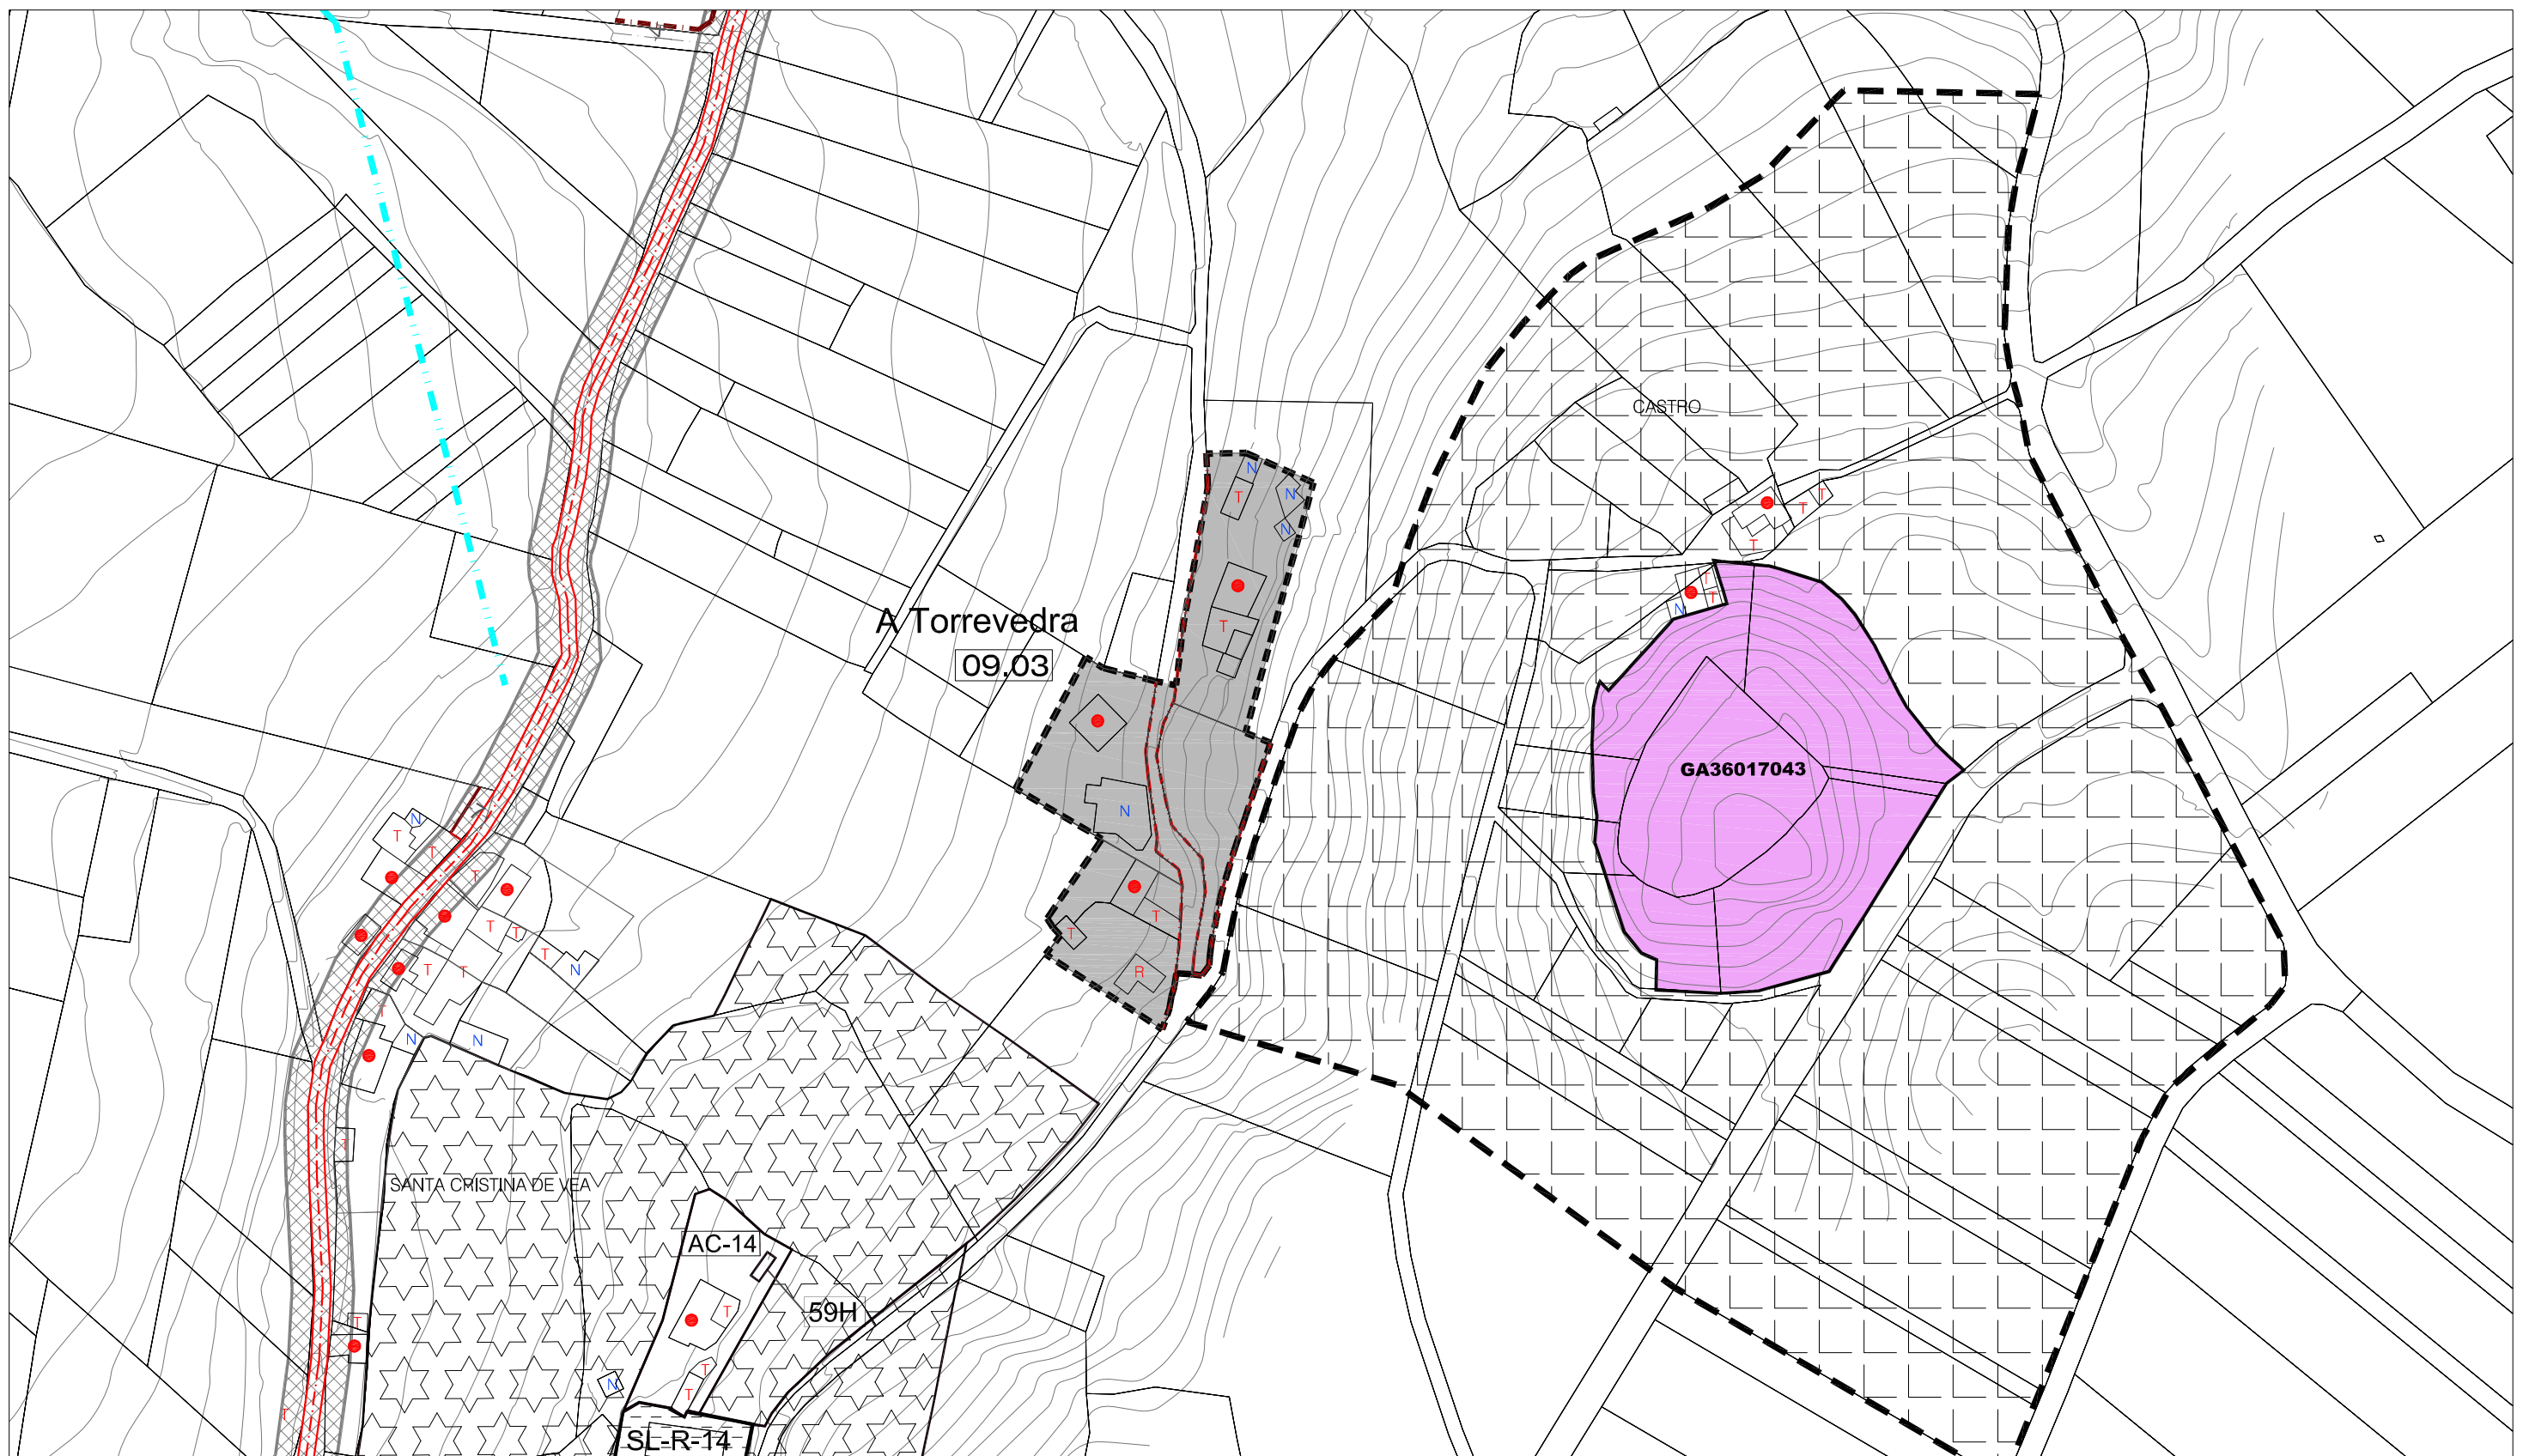
[illegible]

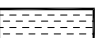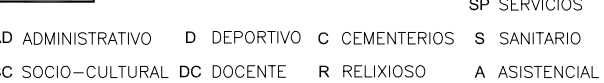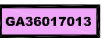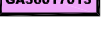 


CLASIFICACIÓN DO SOLO		SOLO RÚSTICO DE PROTECCIÓN DO PATRIMONIO		SISTEMAS XERAIS(SX) E LOCAIS(SL)		EDIFICACIÓNS	
	SOLO DE NÚCLEO HISTÓRICO-TRADICIONAL		ZONAS VERDES		ESPACIOS LIBRES E ZONAS VERDES		VIVENDAS TRADICIONAIS
	SOLO DE NÚCLEO COMÚN		EQUIPAMENTOS		EQUIPAMENTOS:		VIVENDAS NON TRADICIONAIS
	SOLO RÚSTICO DE PROTECCIÓN DE INFRAESTRUCTURAS		Nº DE IDENTIFICACIÓN DO NÚCLEO		SP SERVICIOS AD ADMINISTRATIVO D DEPORTIVO C CEMENTERIOS S SANITARIO SC SOCIO-CULTURAL DC DOCENTE R RELIXIOSO A ASISTENCIAL		VIVENDAS TRADICIONAIS EN RUINAS
			ALIÑACIÓN CONSOLIDADA		ELEMENTO CATALOGADO (ARQUEOLÓXICO)		VIVENDAS NON TRADICIONAIS EN RUINAS
			ALIÑACIÓN CONSOLIDADA		ELEMENTO CATALOGADO (ARQUEOLÓXICO)		CONSTRUCCIÓNS COMPLEMENTARIAS TRADICIONAIS
					CAMIÑO DE SANTIAGO		CONSTRUCCIÓNS COMPLEMENTARIAS NON TRADICIONAIS

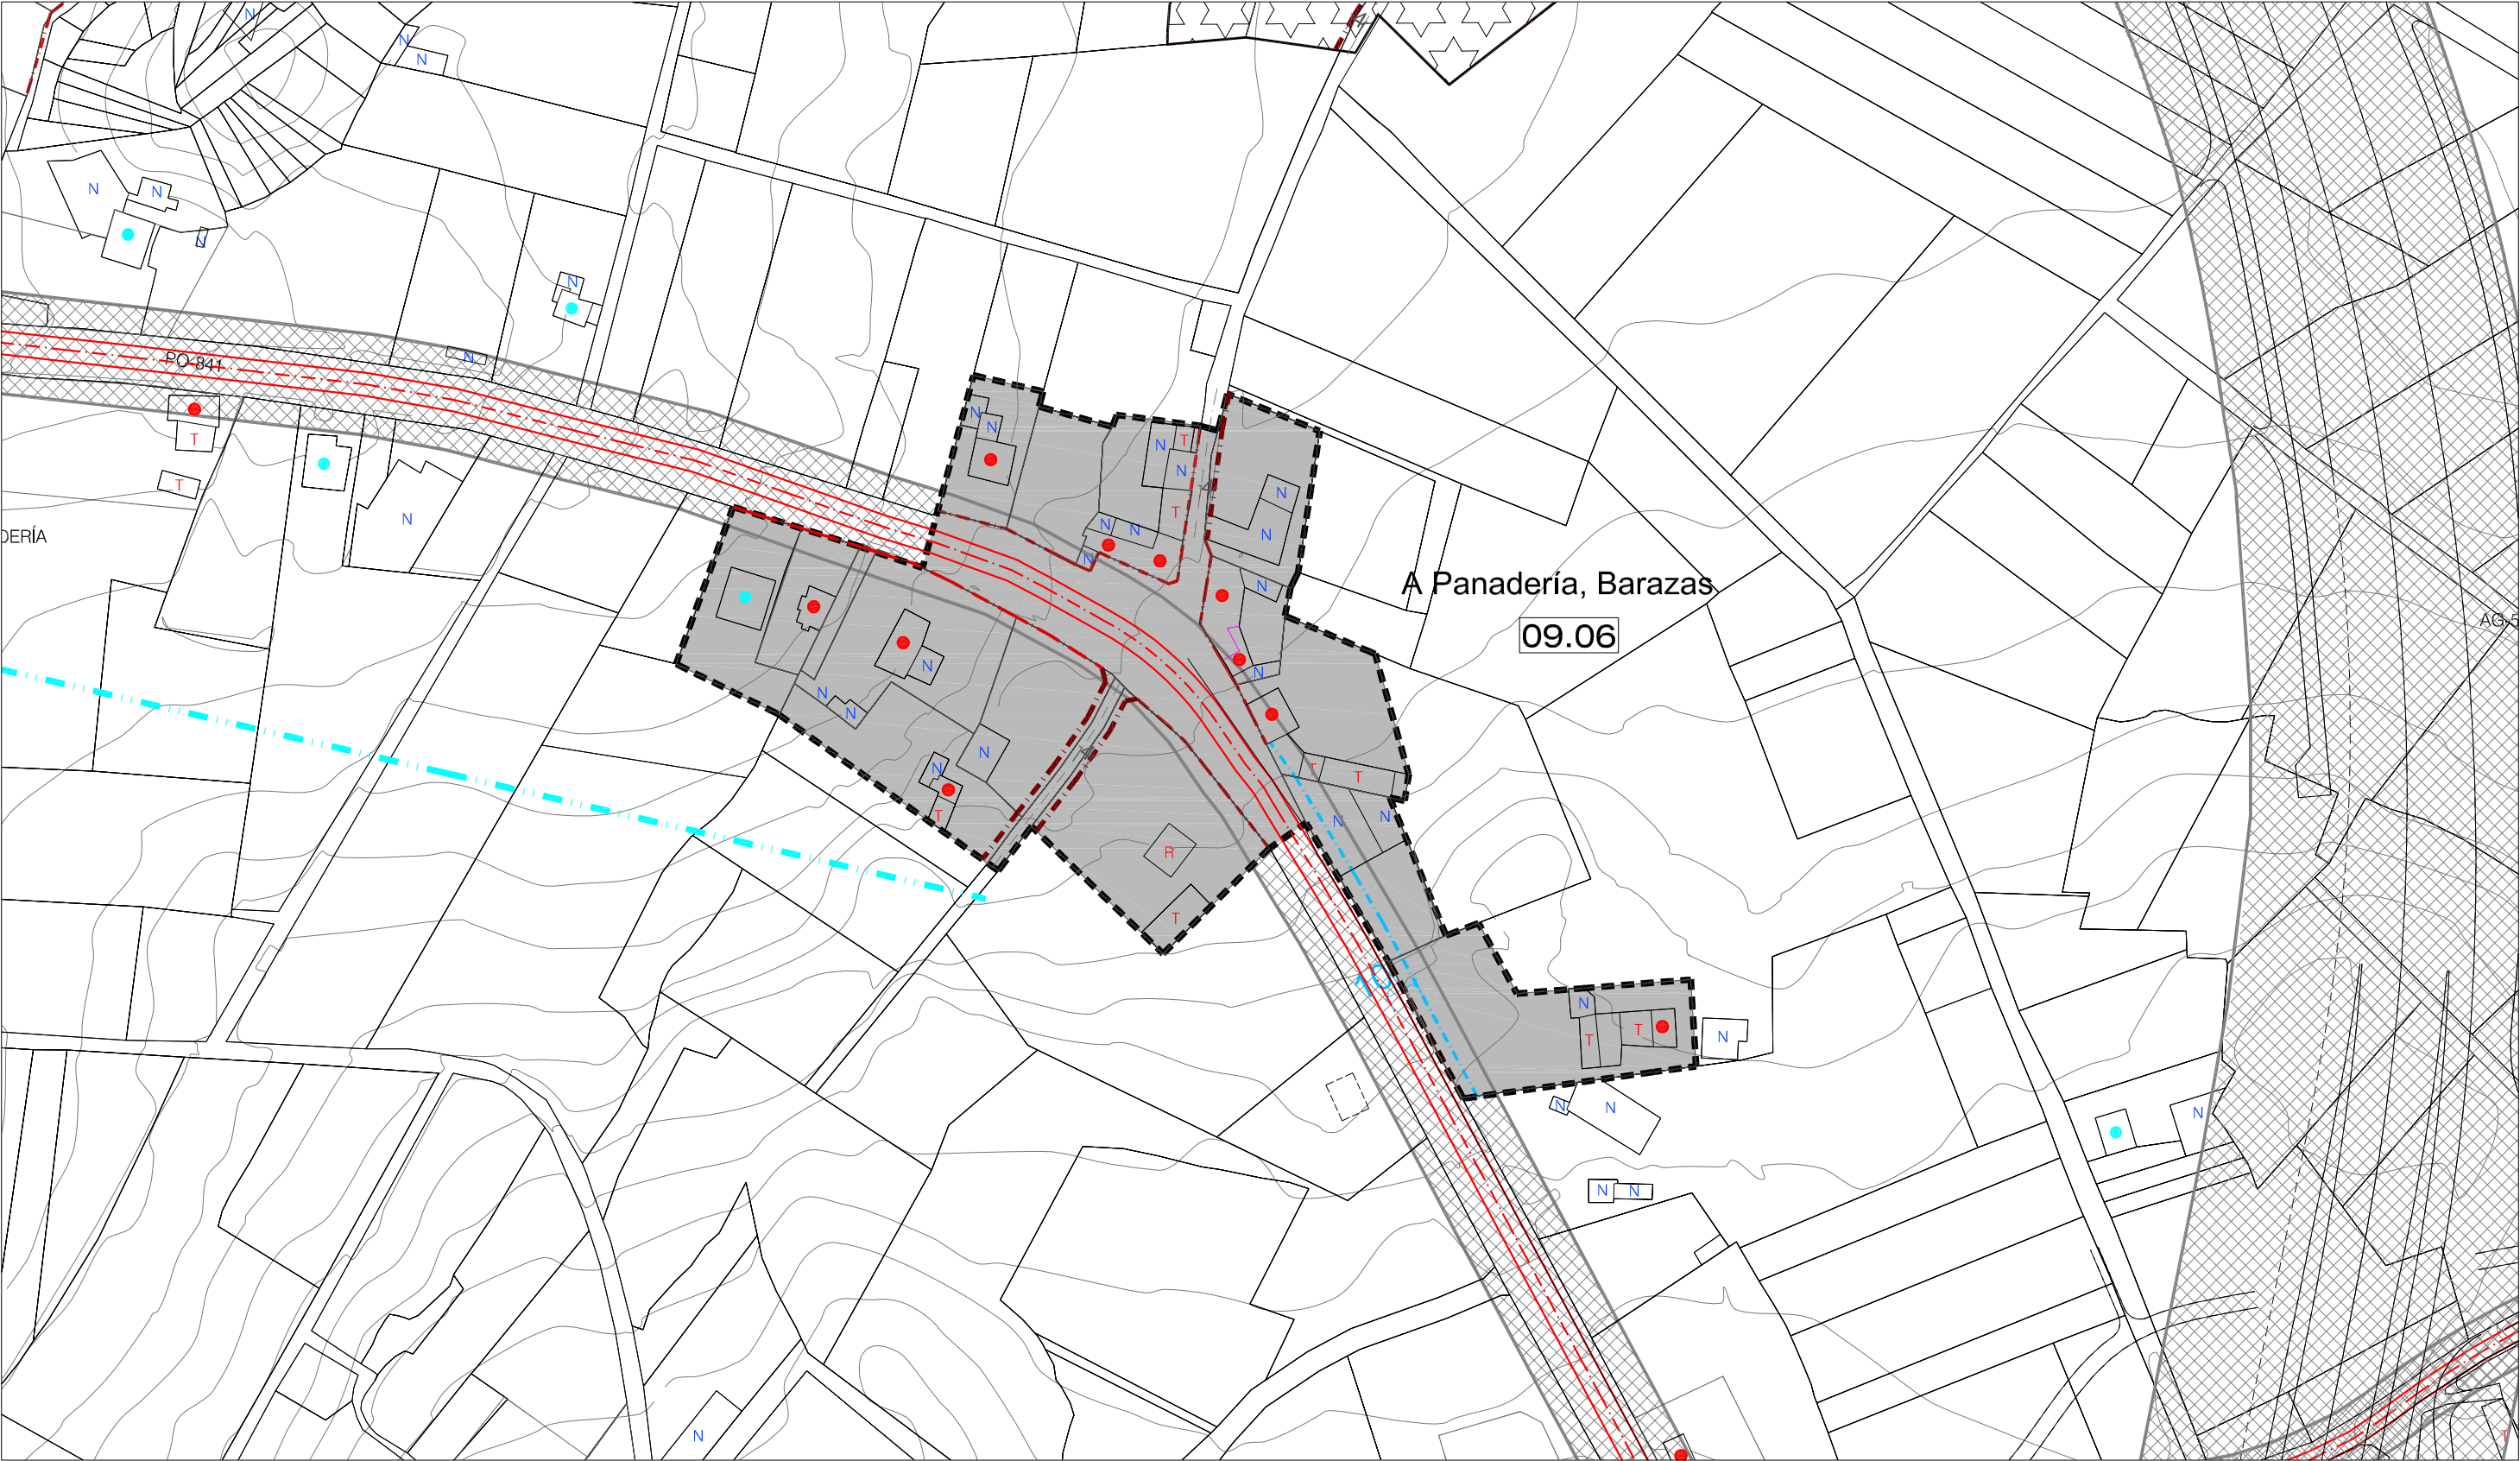

CLASIFICACIÓN DO SOLO		SOLO RÚSTICO DE PROTECCIÓN DO PATRIMONIO		SISTEMAS XERAIS(SX) E LOCAIS(SL)		EDIFICACIÓNS	
	SOLO DE NÚCLEO HISTÓRICO-TRADICIONAL		ZONAS VERDES		ESPACIOS LIBRES E ZONAS VERDES		VIVENDAS TRADICIONAIS
	SOLO DE NÚCLEO COMÚN		EQUIPAMENTOS		EQUIPAMENTOS:		VIVENDAS NON TRADICIONAIS
	SOLO RÚSTICO DE PROTECCIÓN DE INFRAESTRUCTURAS		Nº DE IDENTIFICACIÓN DO NÚCLEO	AD ADMINISTRATIVO	D DEPORTIVO	R	VIVENDAS TRADICIONAIS EN RUINAS
			ELEMENTO CATALOGADO (ARQUITECTÓNICO)	DC DOCENTE	C CEMENTERIOS	R	VIVENDAS NON TRADICIONAIS EN RUINAS
			ELEMENTO CATALOGADO (ARQUEOLÓXICO)	R RELIXIOSO	S SANITARIO	T	CONSTRUCCIÓNS COMPLEMENTARIAS TRADICIONAIS
			ÁREA DE PROTECCIÓN DE PATRIMONIO	A ASISTENCIAL	SC SOCIO-CULTURAL	N	CONSTRUCCIÓNS COMPLEMENTARIAS NON TRADICIONAIS
			ÁREA DE PROTECCIÓN ARQUEOLÓXICA				
			ALIÑACIÓN CONSOLIDADA				
			ALIÑACIÓN CONSOLIDADA				
			CAMIÑO DE SANTIAGO		LIÑA MEDIA TENSIÓN		LIÑA ALTA TENSIÓN

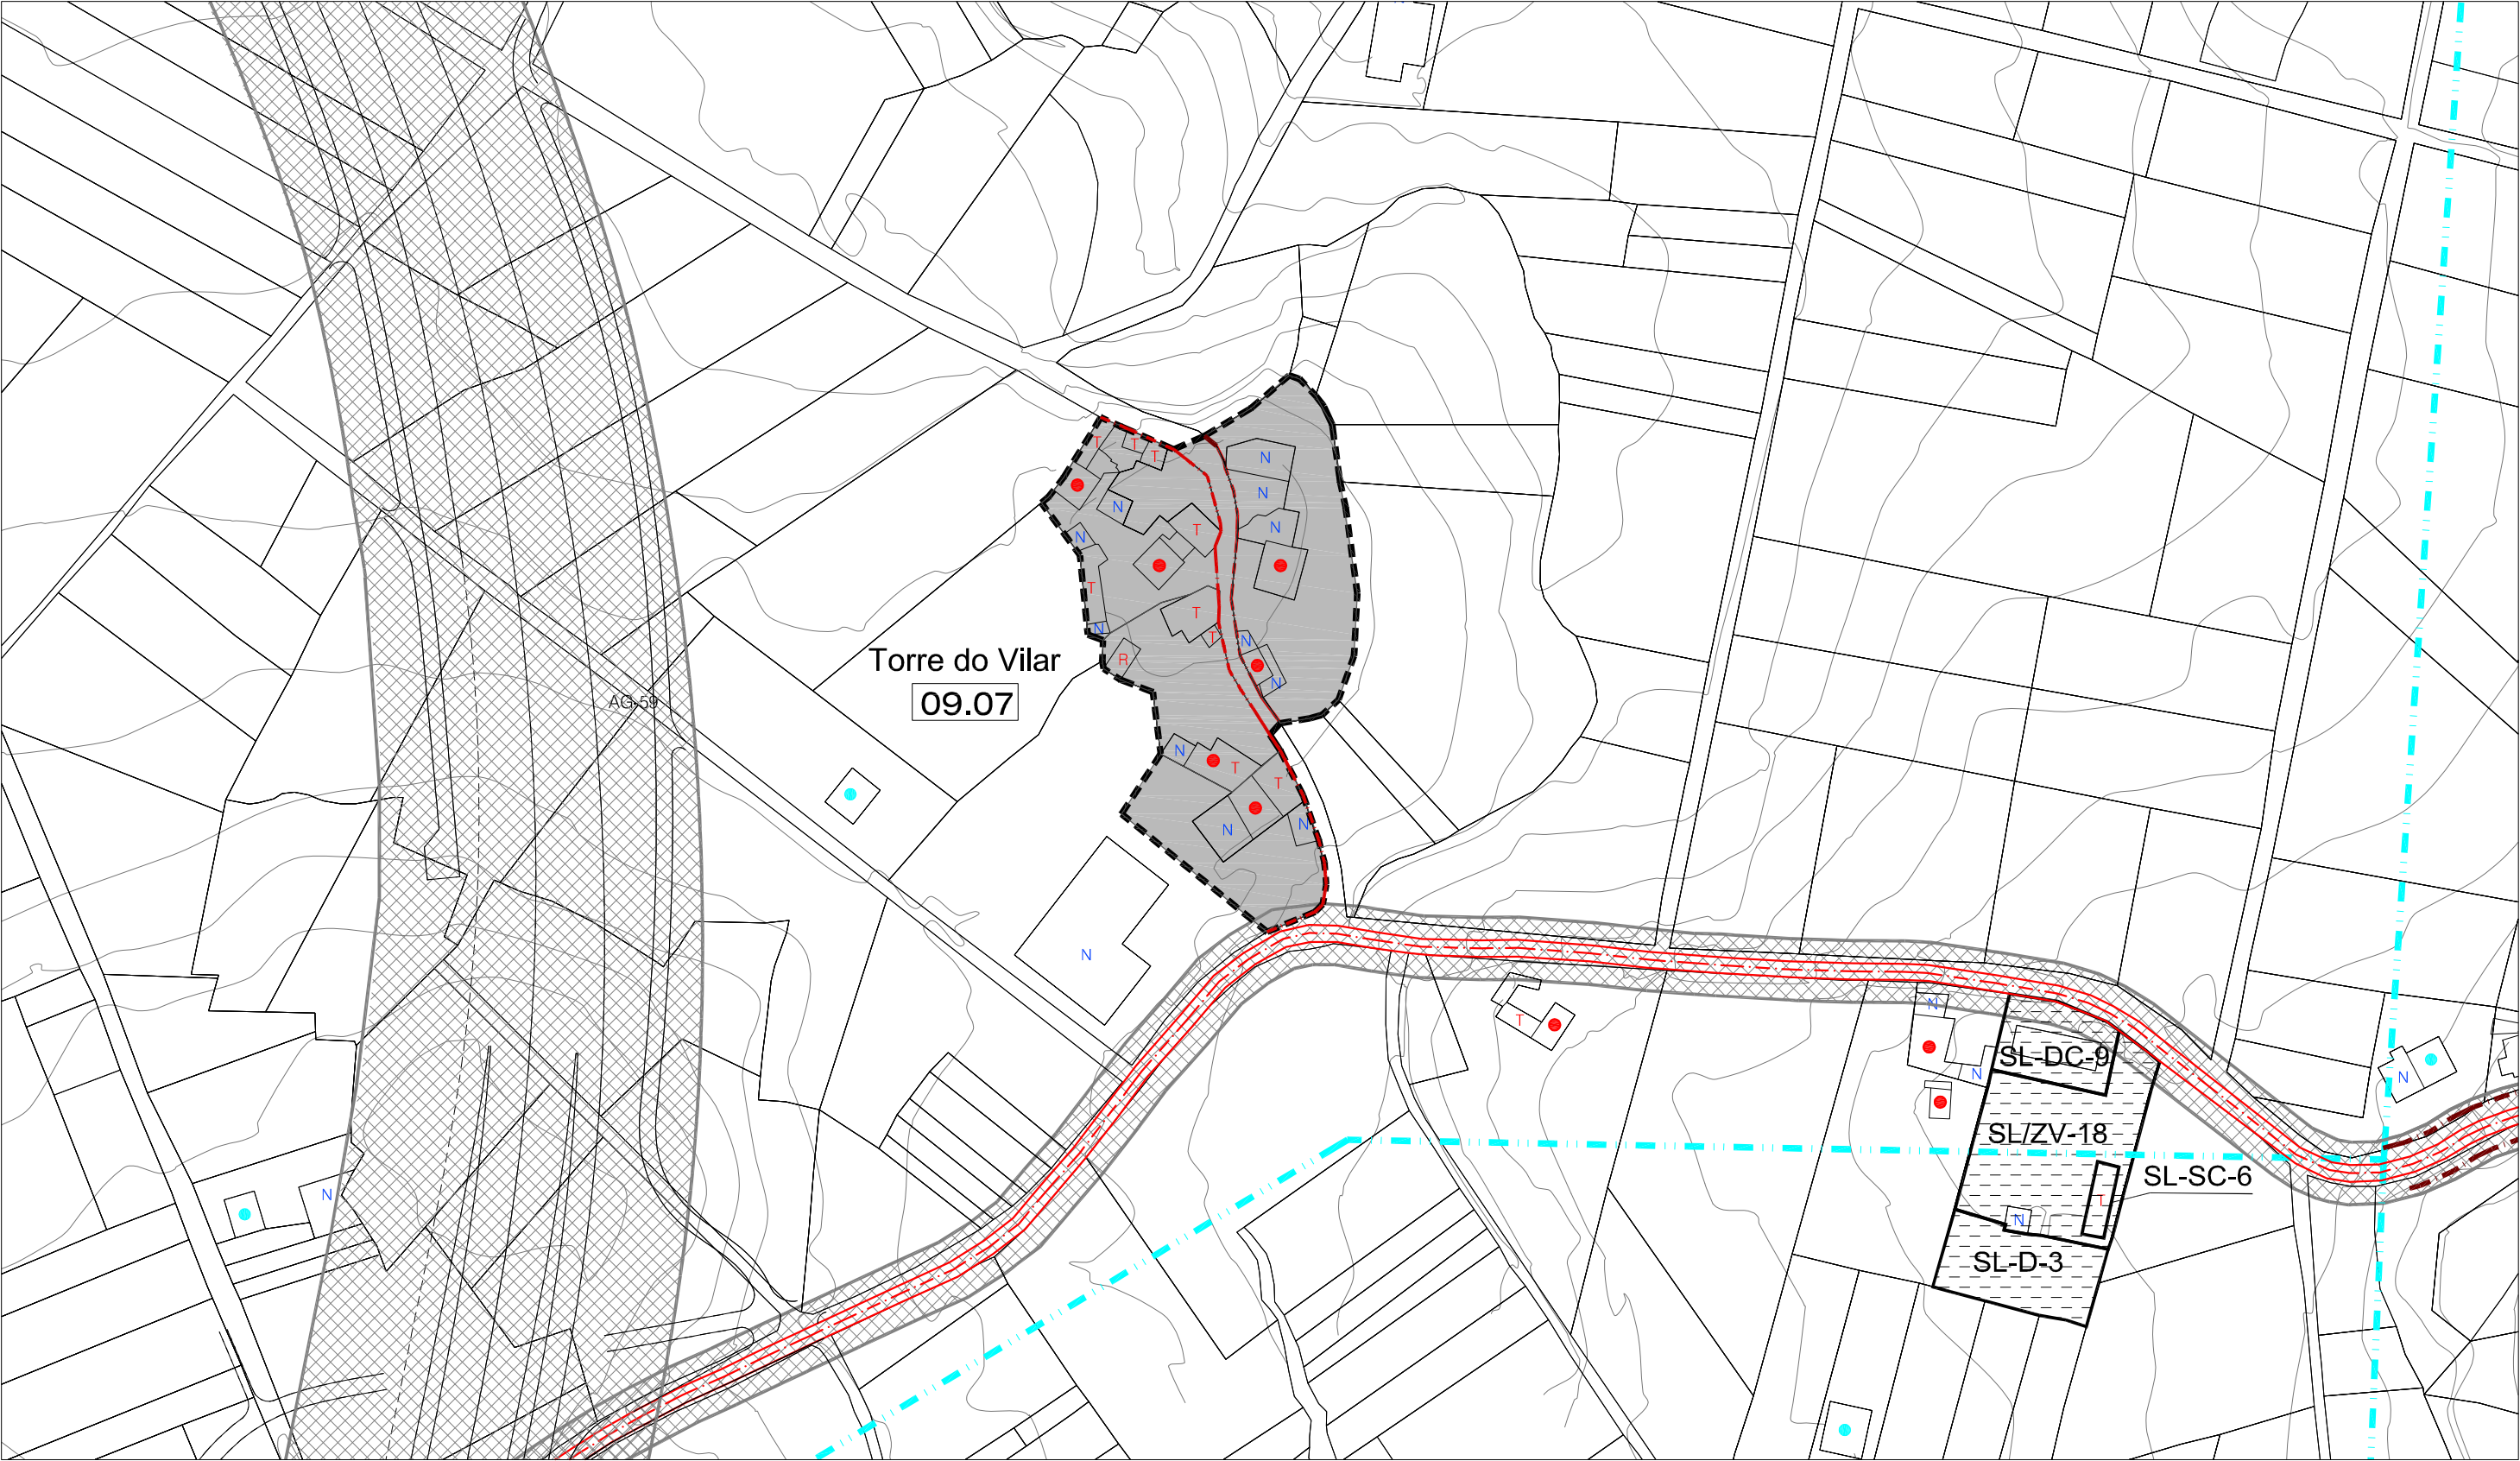


CLASIFICACIÓN DO SOLO		SOLO RÚSTICO DE PROTECCIÓN DO PATRIMONIO		SISTEMAS XERAIS(SX) E LOCAIS(SL)		EDIFICACIÓNS	
	SOLO DE NÚCLEO HISTÓRICO-TRADICIONAL		ZONAS VERDES		ESPACIOS LIBRES E ZONAS VERDES		VIVENDAS TRADICIONAIS
	SOLO DE NÚCLEO COMÚN		EQUIPAMENTOS		EQUIPAMENTOS:		VIVENDAS NON TRADICIONAIS
	SOLO RÚSTICO DE PROTECCIÓN DE INFRAESTRUCTURAS		Nº DE IDENTIFICACIÓN DO NÚCLEO	AD ADMINISTRATIVO	D DEPORTIVO		VIVENDAS TRADICIONAIS EN RUINAS
			ELEMENTO CATALOGADO (ARQUITECTÓNICO)	C CEMENTERIOS	S SANITARIO		VIVENDAS NON TRADICIONAIS EN RUINAS
			ELEMENTO CATALOGADO (ARQUEOLÓXICO)	SC SOCIO-CULTURAL	DC DOCENTE		CONSTRUCCIÓNS COMPLEMENTARIAS TRADICIONAIS
			ÁREA DE PROTECCIÓN DE PATRIMONIO	R RELIXIOSO	A ASISTENCIAL		CONSTRUCCIÓNS COMPLEMENTARIAS NON TRADICIONAIS
			ÁREA DE PROTECCIÓN ARQUEOLÓXICA				
			ALIANCIÓN CONSOLIDADA		LIÑA MEDIA TENSIÓN		
			ALIANCIÓN CONSOLIDADA		LIÑA ALTA TENSIÓN		
			CAMIÑO DE SANTIAGO				

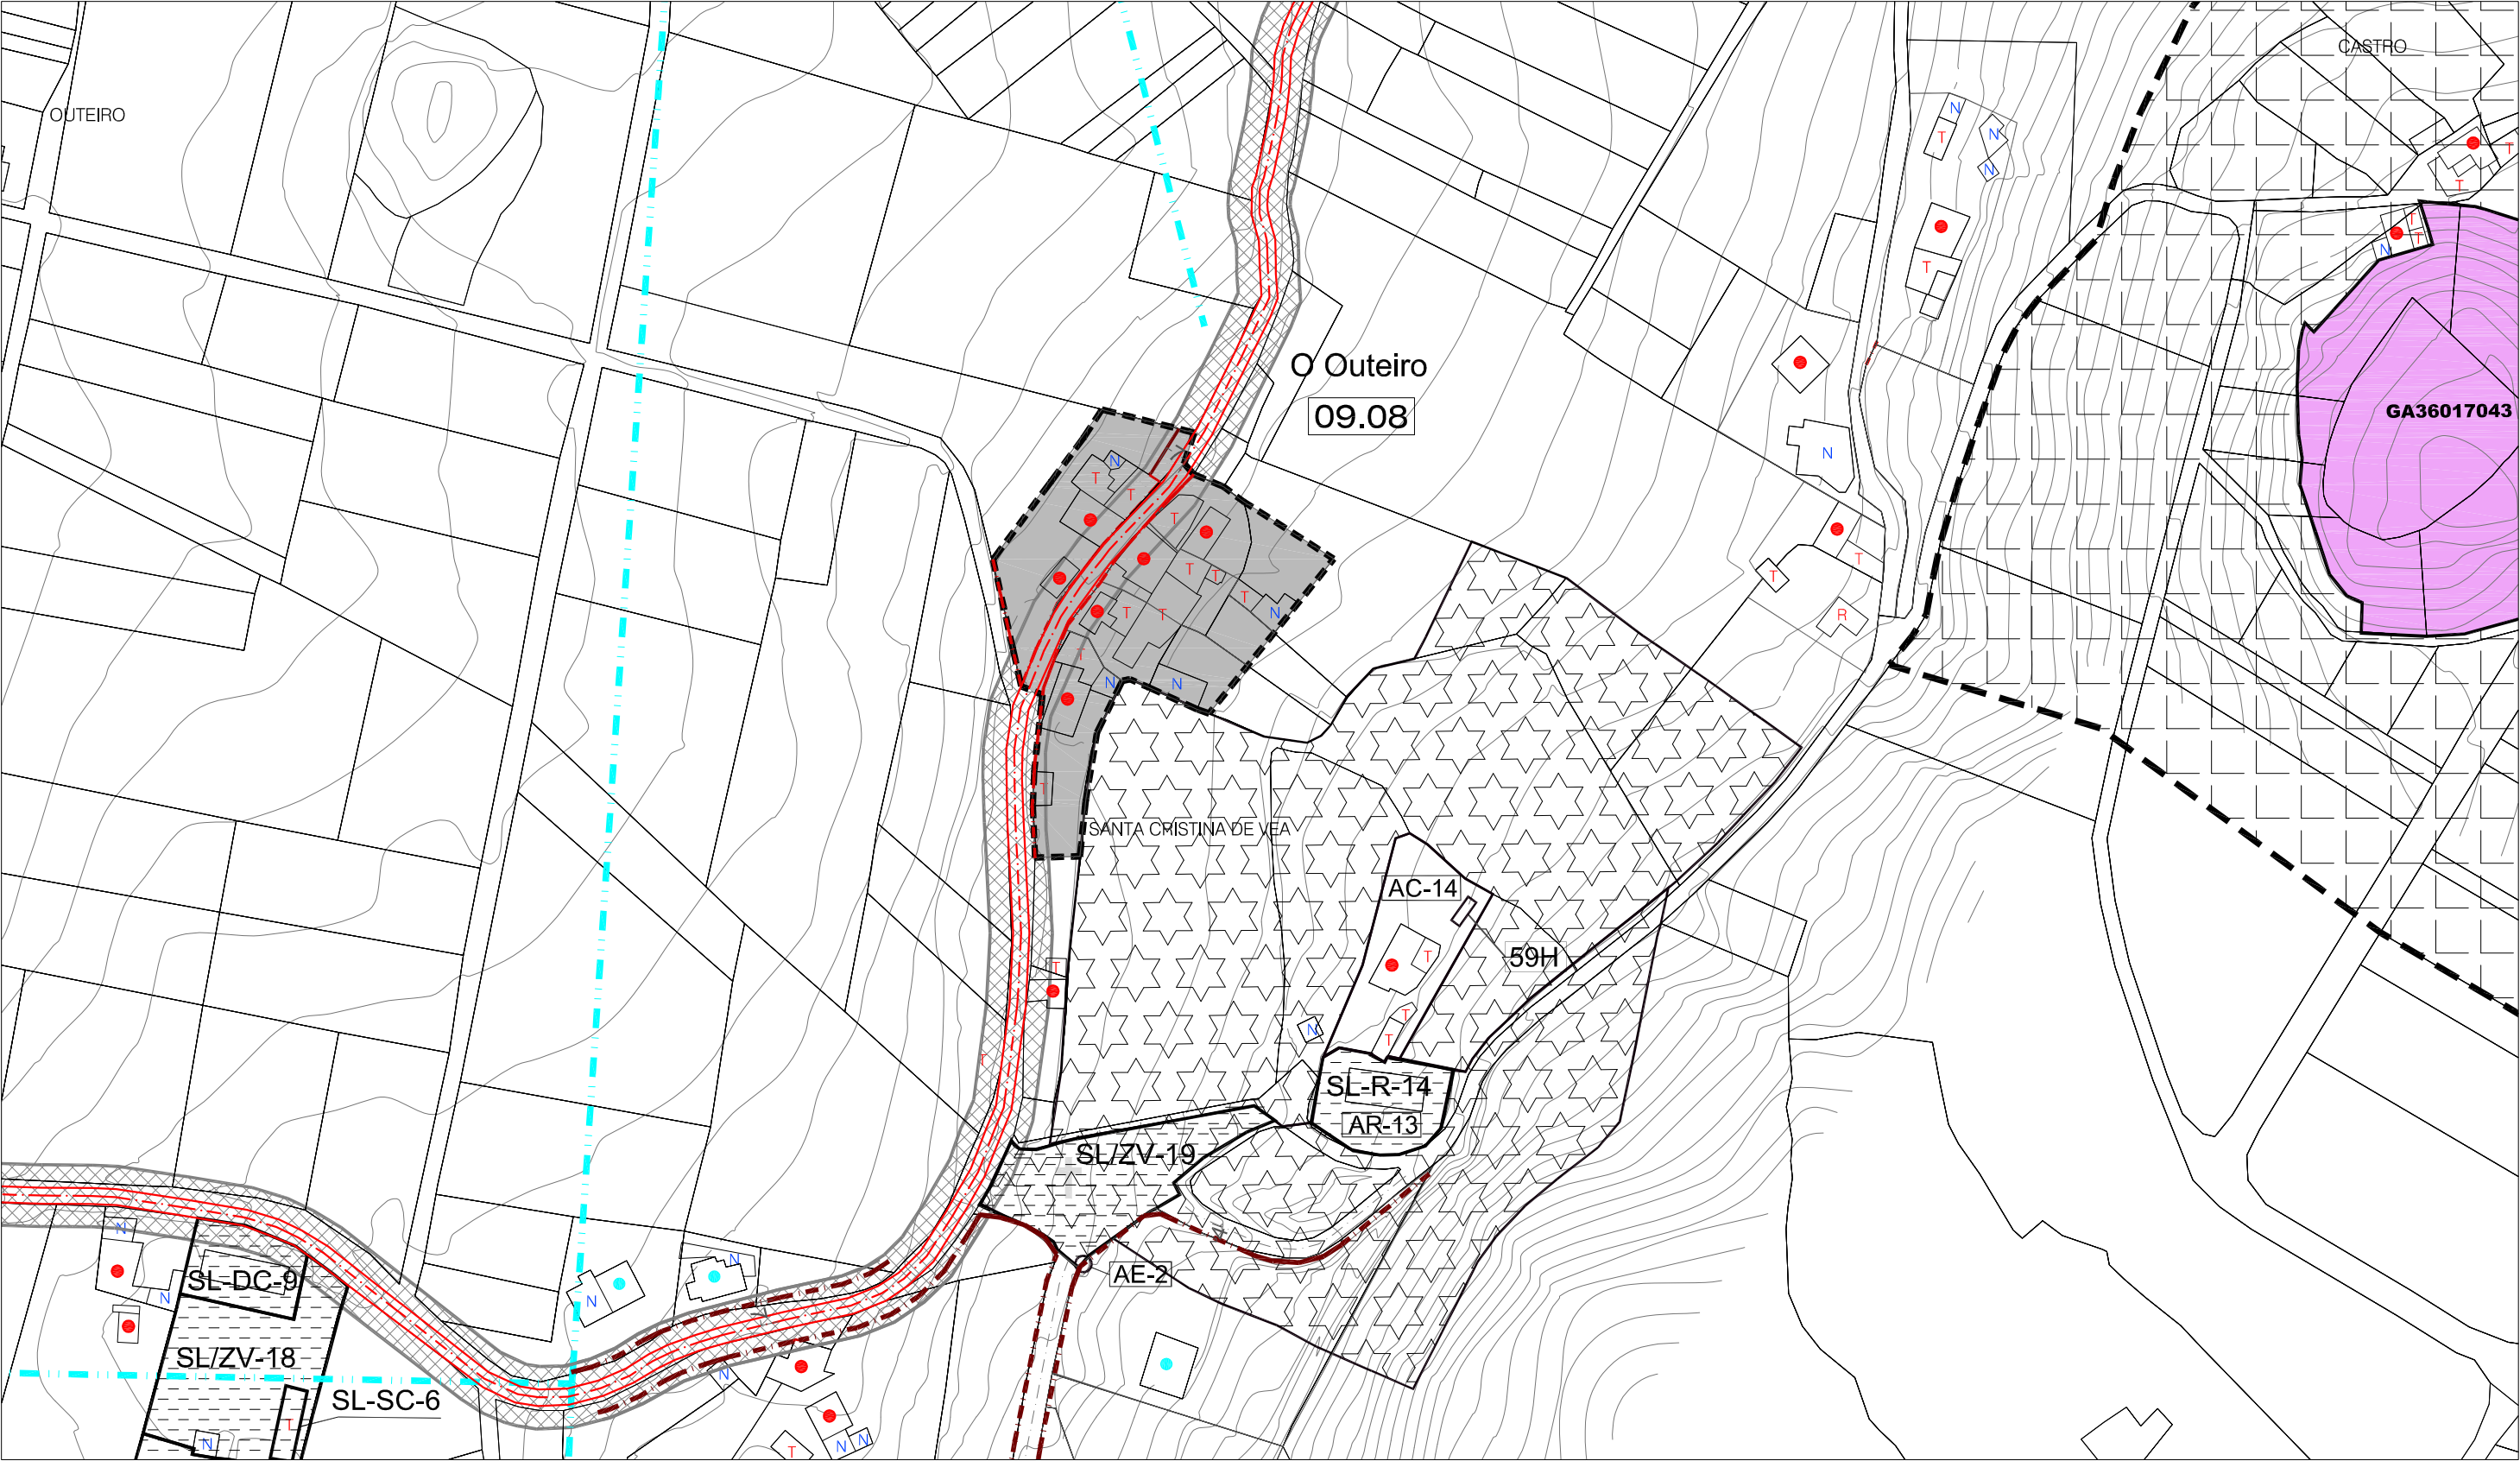


CLASIFICACIÓN DO SOLO		SOLO RÚSTICO DE PROTECCIÓN DO PATRIMONIO		SISTEMAS XERAIS (SX) E LOCAIS(SL)		EDIFICACIÓNS			
	SOLO DE NÚCLEO HISTÓRICO-TRADICIONAL		ZONAS VERDES		ELEMENTO CATALOGADO (ARQUITECTÓNICO)		ÁREA DE PROTECCIÓN DE PATRIMONIO		VIVENDAS TRADICIONAIS
	SOLO DE NÚCLEO COMÚN		EQUIPAMENTOS		ELEMENTO CATALOGADO (ARQUEOLÓXICO)		ÁREA DE PROTECCIÓN ARQUEOLÓXICA		VIVENDAS NON TRADICIONAIS
	SOLO RÚSTICO DE PROTECCIÓN DE INFRAESTRUCTURAS		Nº DE IDENTIFICACIÓN DO NÚCLEO						VIVENDAS TRADICIONAIS EN RUINAS
			ALIÑACIÓN CONSOLIDADA						VIVENDAS NON TRADICIONAIS EN RUINAS
			ALIÑACIÓN CONSOLIDADA						CONSTRUCCIÓNS COMPLEMENTARIAS TRADICIONAIS
						CAMIÑO DE SANTIAGO			LIÑA MEDIA TENSIÓN
									LIÑA ALTA TENSIÓN
						AD ADMINISTRATIVO D DEPORTIVO C CEMENTERIOS S SANITARIO			
						SC SOCIO-CULTURAL DC DOCENTE R RELIXIOSO A ASISTENCIAL			

E / 1 : 2.000

NÚCLEO Nº 09 : NOGUEIRA

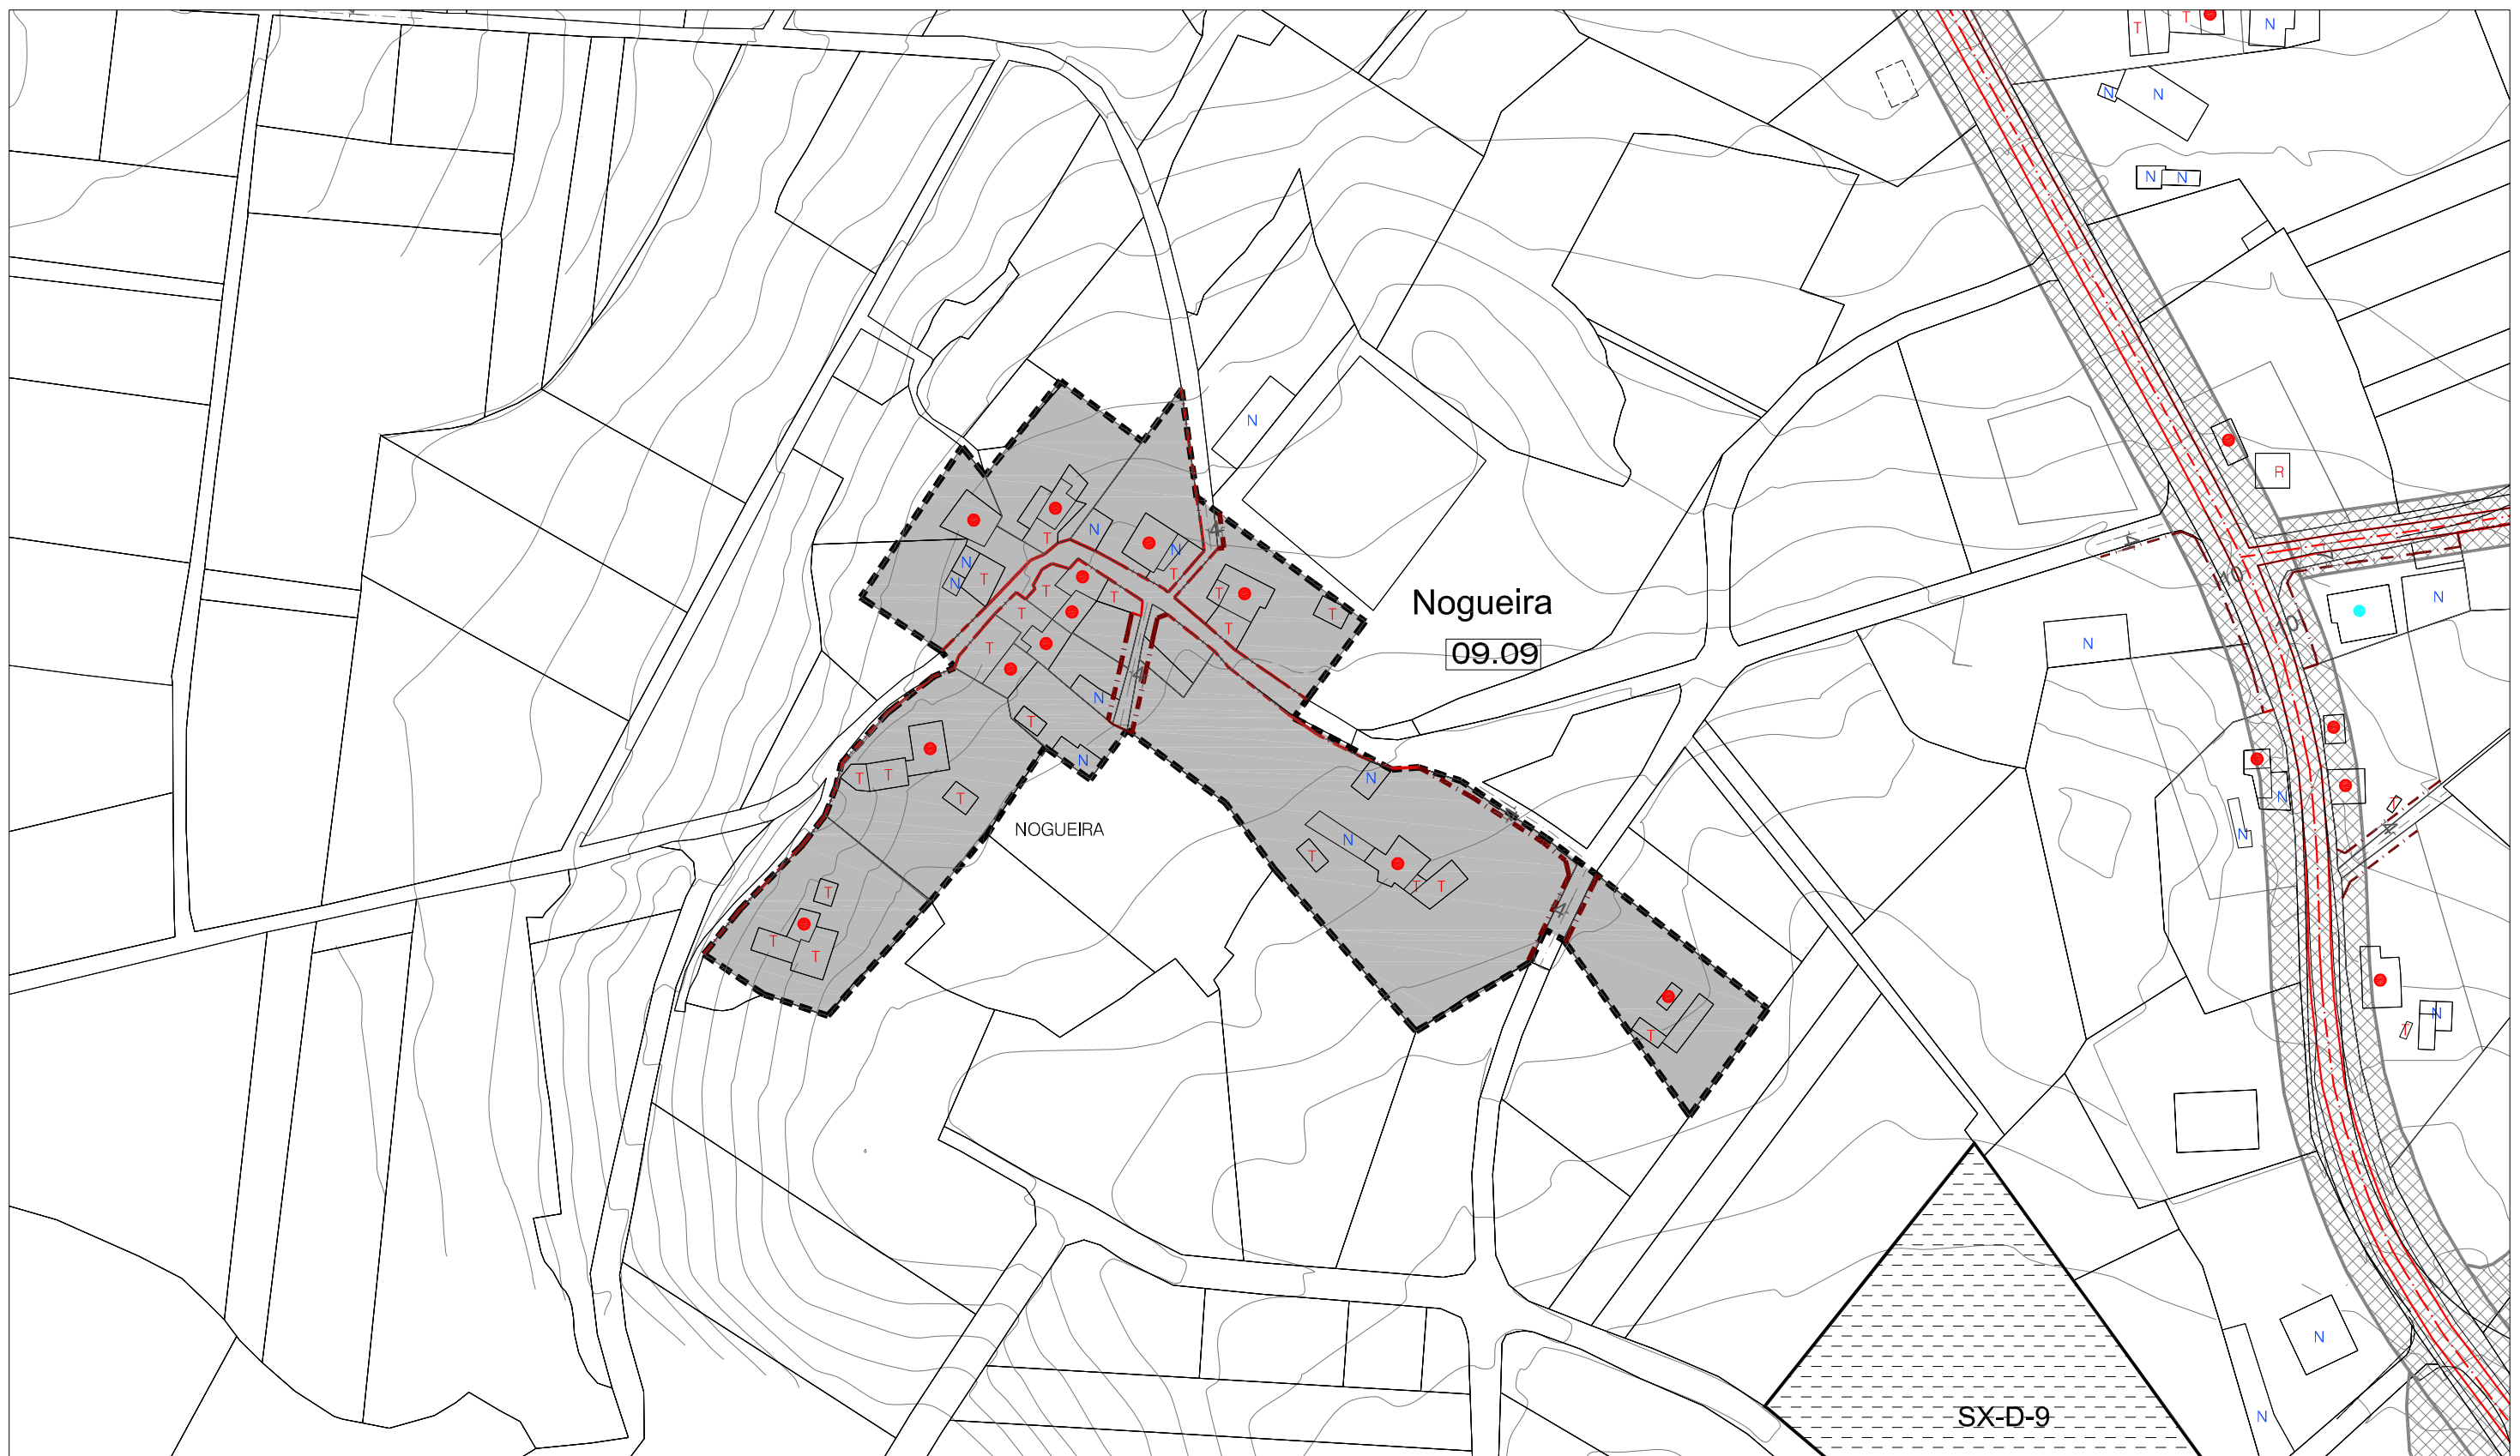
[illegible]

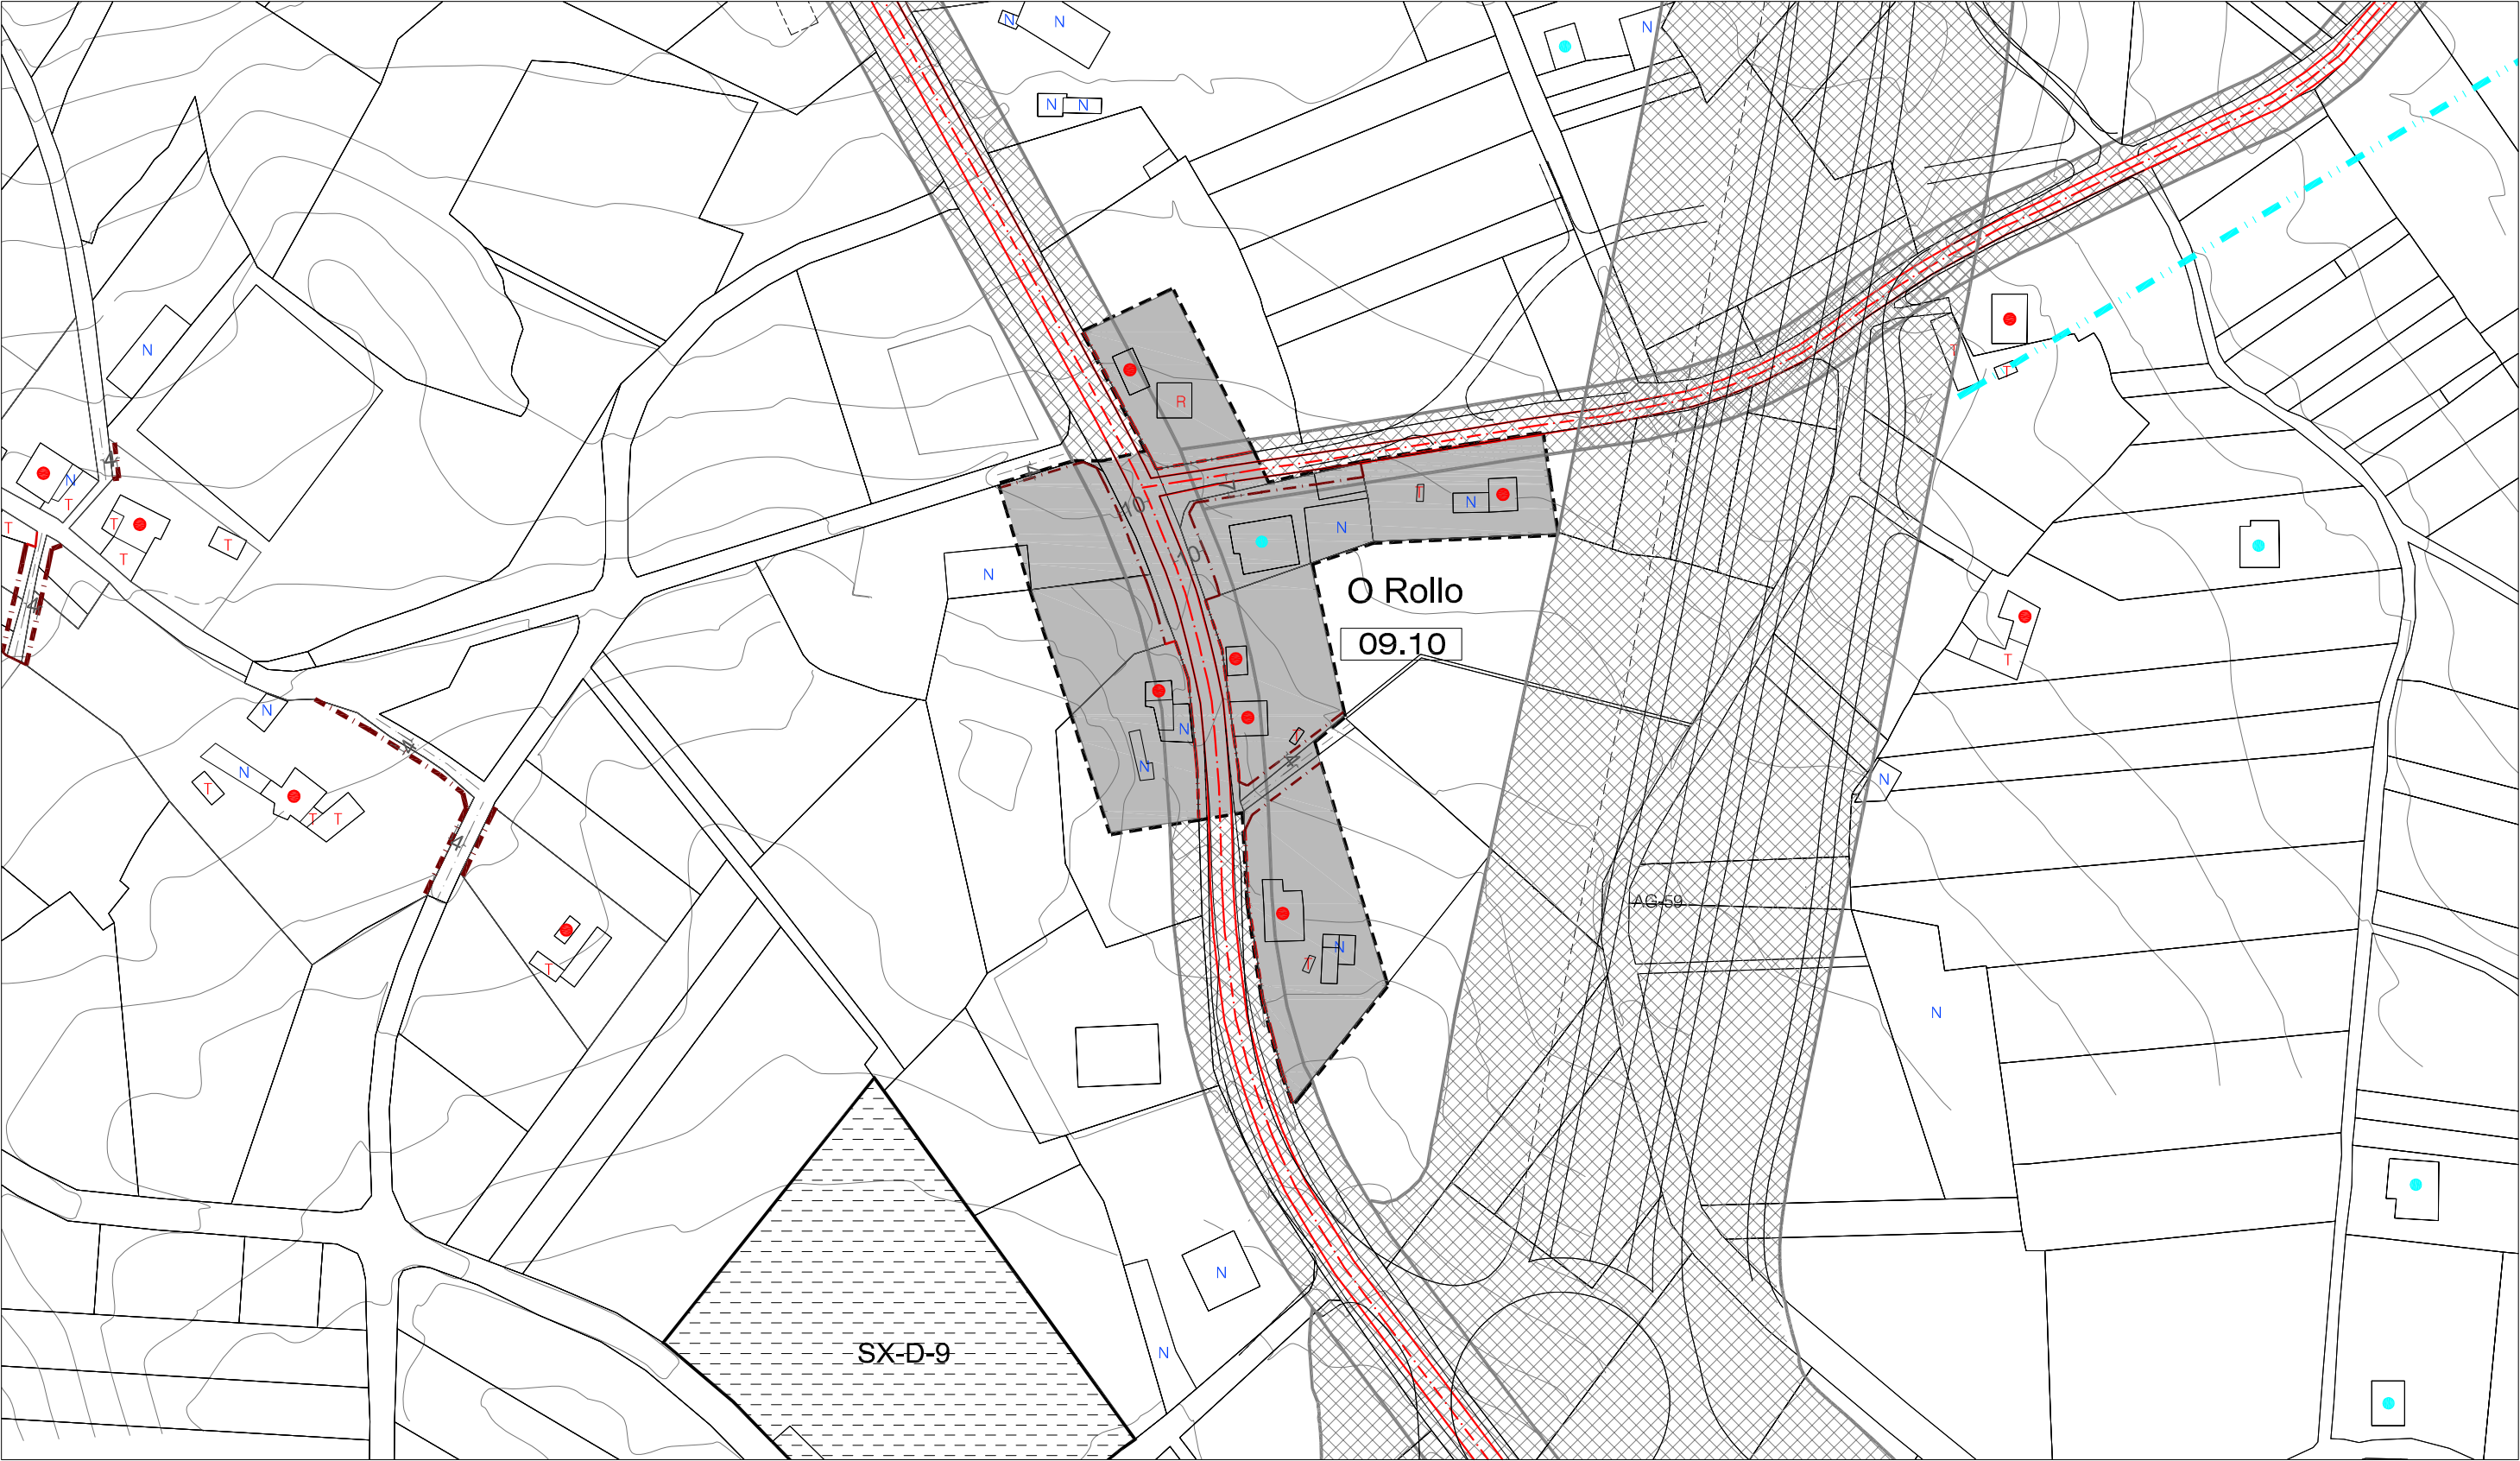


CLASIFICACIÓN DO SOLO		SOLO RÚSTICO DE PROTECCIÓN DO PATRIMONIO		SISTEMAS XERAIS(SX) E LOCAIS(SL)		EDIFICACIÓNS	
	SOLO DE NÚCLEO HISTÓRICO-TRADICIONAL		ZONAS VERDES		ESPACIOS LIBRES E ZONAS VERDES		VIVENDAS TRADICIONAIS
	SOLO DE NÚCLEO COMÚN		EQUIPAMENTOS		EQUIPAMENTOS:		VIVENDAS NON TRADICIONAIS
	SOLO RÚSTICO DE PROTECCIÓN DE INFRAESTRUCTURAS		ELEMENTO CATALOGADO (ARQUITECTÓNICO)		AD ADMINISTRATIVO D DEPORTIVO C CEMENTERIOS S SANITARIO		VIVENDAS TRADICIONAIS EN RUINAS
	Nº DE IDENTIFICACIÓN DO NÚCLEO		ELEMENTO CATALOGADO (ARQUEOLÓXICO)		SC SOCIO-CULTURAL DC DOCENTE R RELIXIOSO A ASISTENCIAL		VIVENDAS NON TRADICIONAIS EN RUINAS
	ALIÑACIÓN CONSOLIDADA		ÁREA DE PROTECCIÓN DE PATRIMONIO				CONSTRUCCIÓNS COMPLEMENTARIAS TRADICIONAIS
	ALIÑACIÓN CONSOLIDADA		ÁREA DE PROTECCIÓN ARQUEOLÓXICA				CONSTRUCCIÓNS COMPLEMENTARIAS NON TRADICIONAIS
			CAMIÑO DE SANTIAGO		LIÑA MEDIA TENSIÓN		
					LIÑA ALTA TENSIÓN		

E / 1 : 2.000


NÚCLEO N°11 : A COSTA

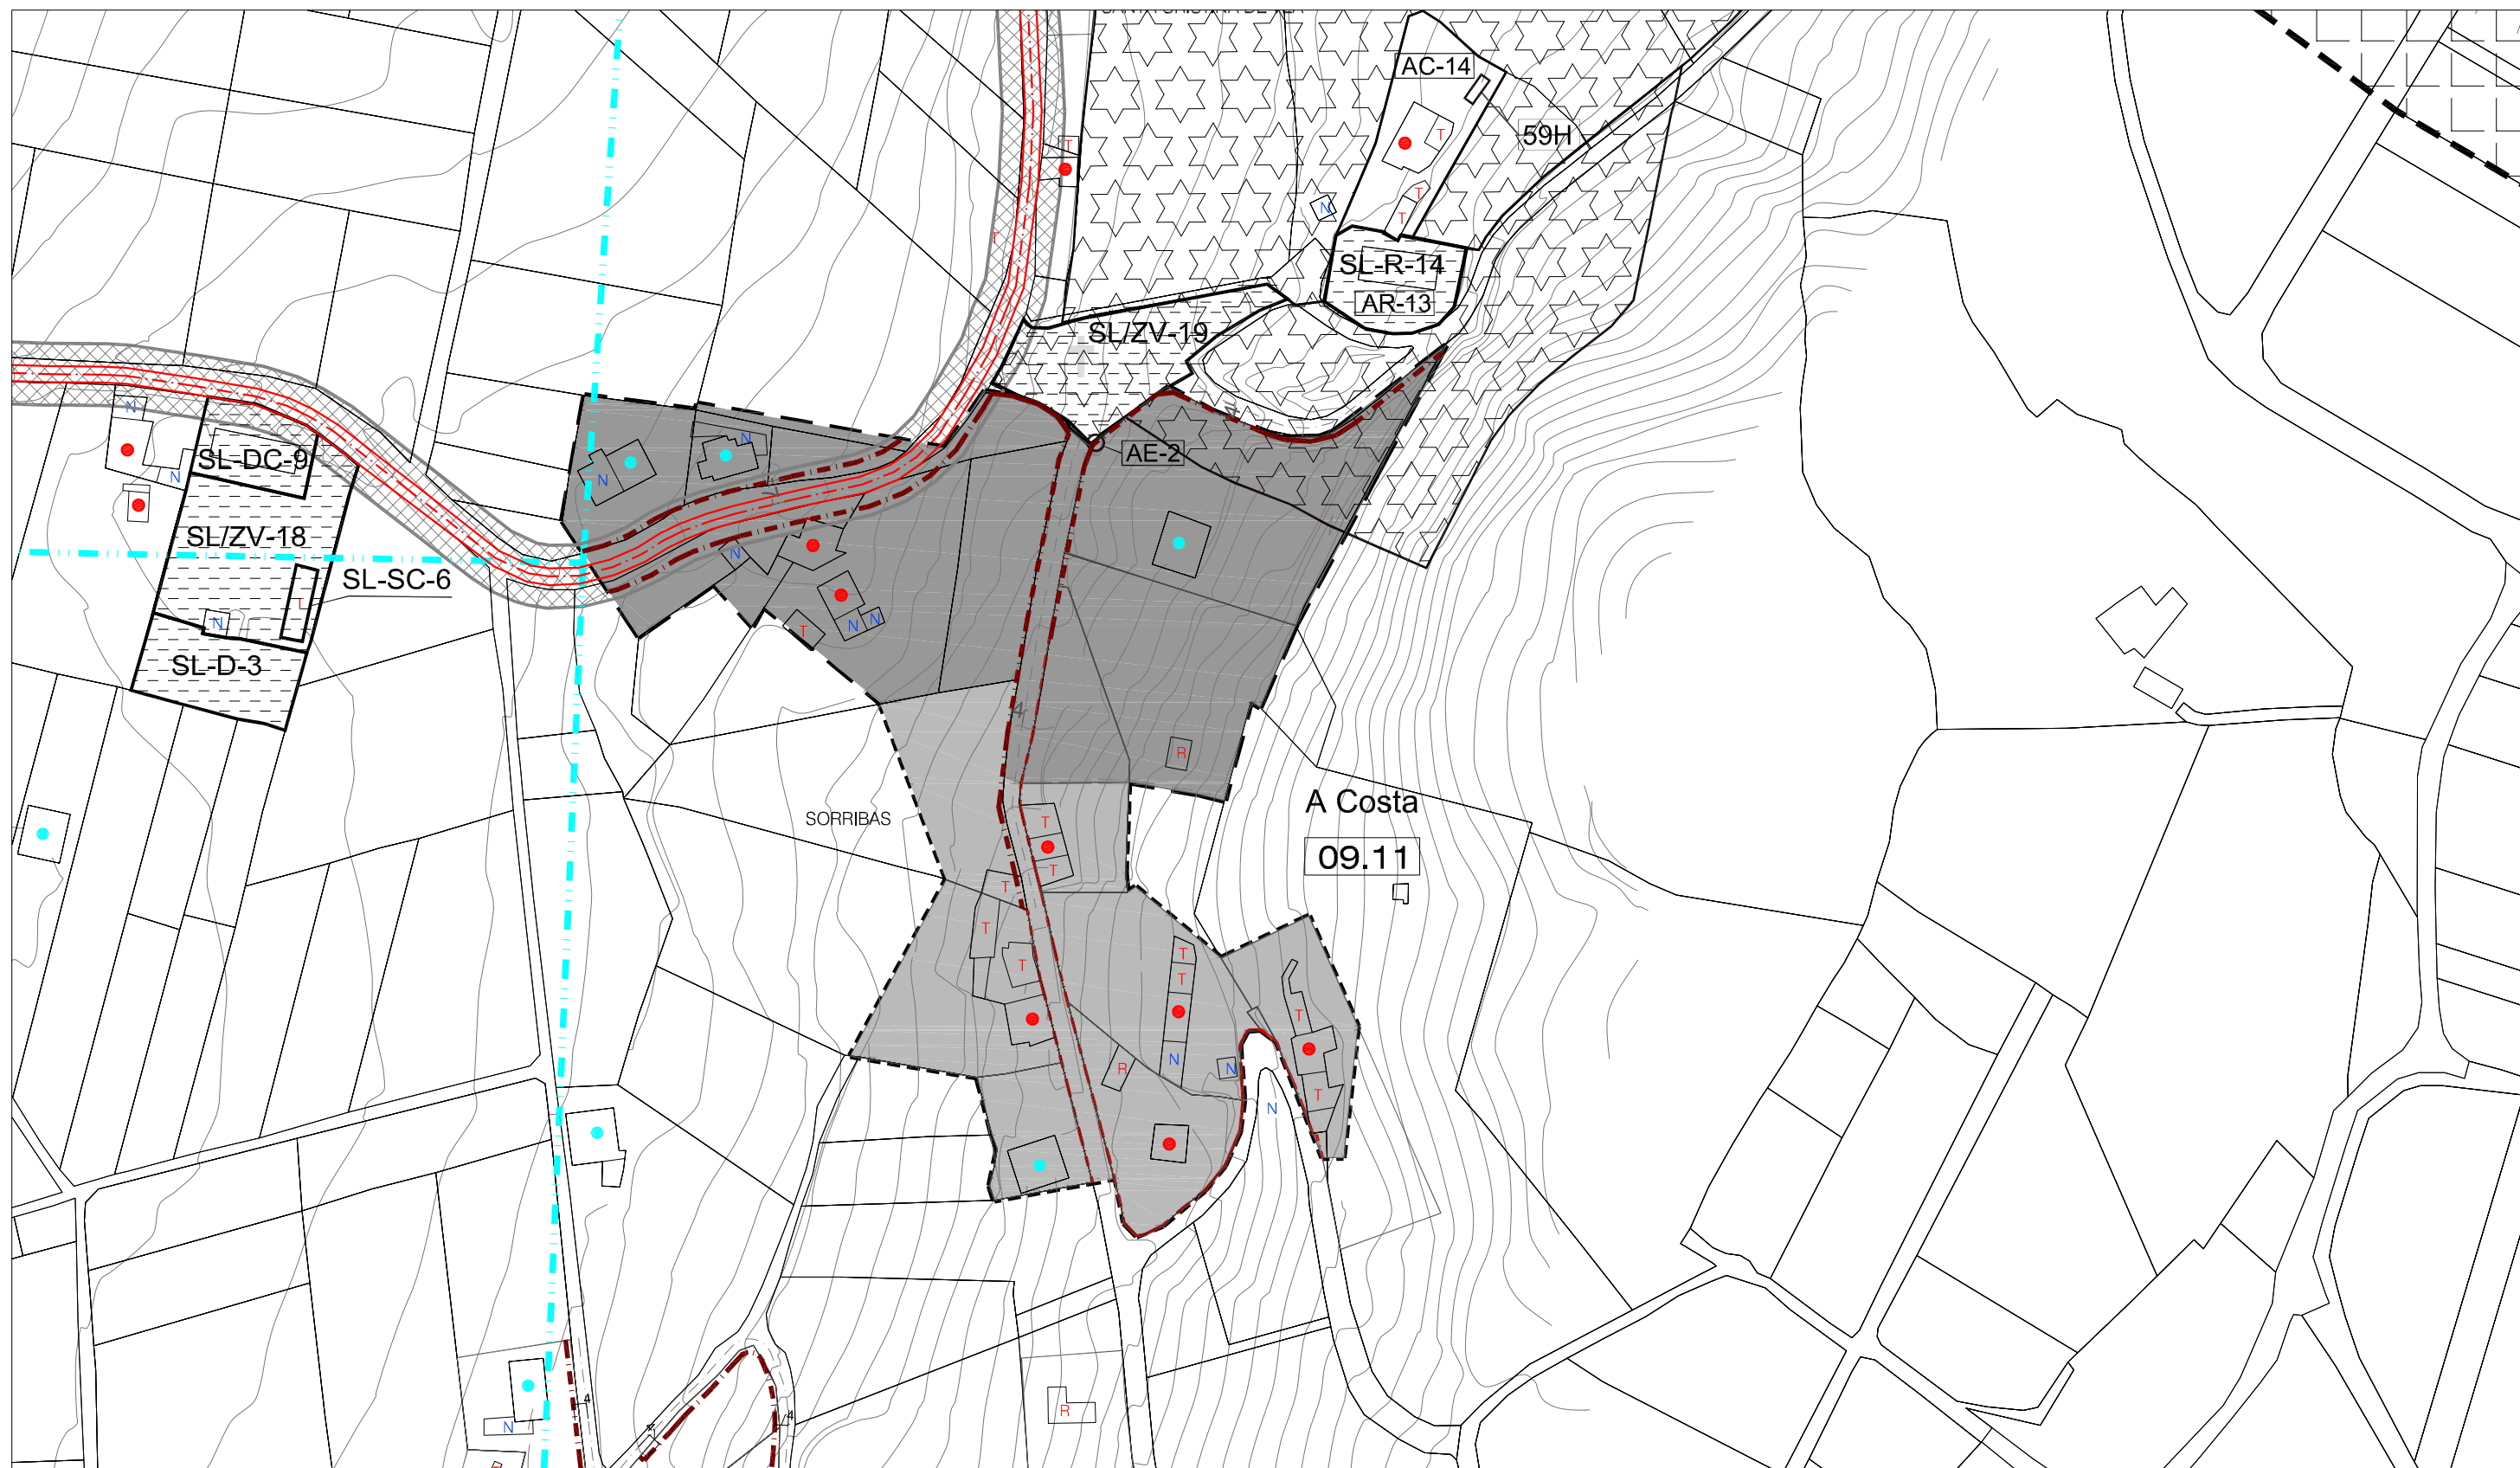

 CLASIFICACIÓN DO SOLO				SOLO RÚSTICO DE PROTECCIÓN DO PATRIMONIO PATRIMONIO ARQUITECTÓNICO – ETNOGRÁFICO				SISTEMAS XERAIS(SX) E LOCAIS(SL)				EDIFICACIÓNS					
	SOLO DE NÚCLEO HISTÓRICO-TRADICIONAL		ZONAS VERDES		ELEMENTO CATALOGADO (ARQUITECTÓNICO)		ÁREA DE PROTECCIÓN DE PATRIMONIO		ESPACIOS LIBRES E ZONAS VERDES				VIVENDAS TRADICIONAIS				
	SOLO DE NÚCLEO COMÚN		EQUIPAMENTOS						EQUIPAMENTOS:					VIVENDAS NON TRADICIONAIS			
	SOLO RÚSTICO DE PROTECCIÓN DE INFRAESTRUCTURAS		Nº DE IDENTIFICACIÓN DO NÚCLEO										VIVENDAS TRADICIONAIS EN RUINAS				
					ALIÑACIÓN CONSOLIDADA		ELEMENTO CATALOGADO (ARQUEOLÓXICO)		ÁREA DE PROTECCIÓN ARQUEOLÓXICA	AD ADMINISTRATIVO	D DEPORTIVO	C CEMENTERIOS	S SANITARIO		VIVENDAS NON TRADICIONAIS EN RUINAS		
					ALIÑACIÓN CONSOLIDADA					SC SOCIO-CULTURAL	DC DOCENTE	R RELIXIOSO	A ASISTENCIAL		CONSTRUCCIÓNS COMPLEMENTARIAS TRADICIONAIS		
							CAMIÑO DE SANTIAGO								CONSTRUCCIÓNS COMPLEMENTARIAS NON TRADICIONAIS		
											LIÑA MEDIA TENSIÓN				LIÑA ALTA TENSIÓN		

E / 1 : 2.000

NÚCLEO N° 12 : TARRIO

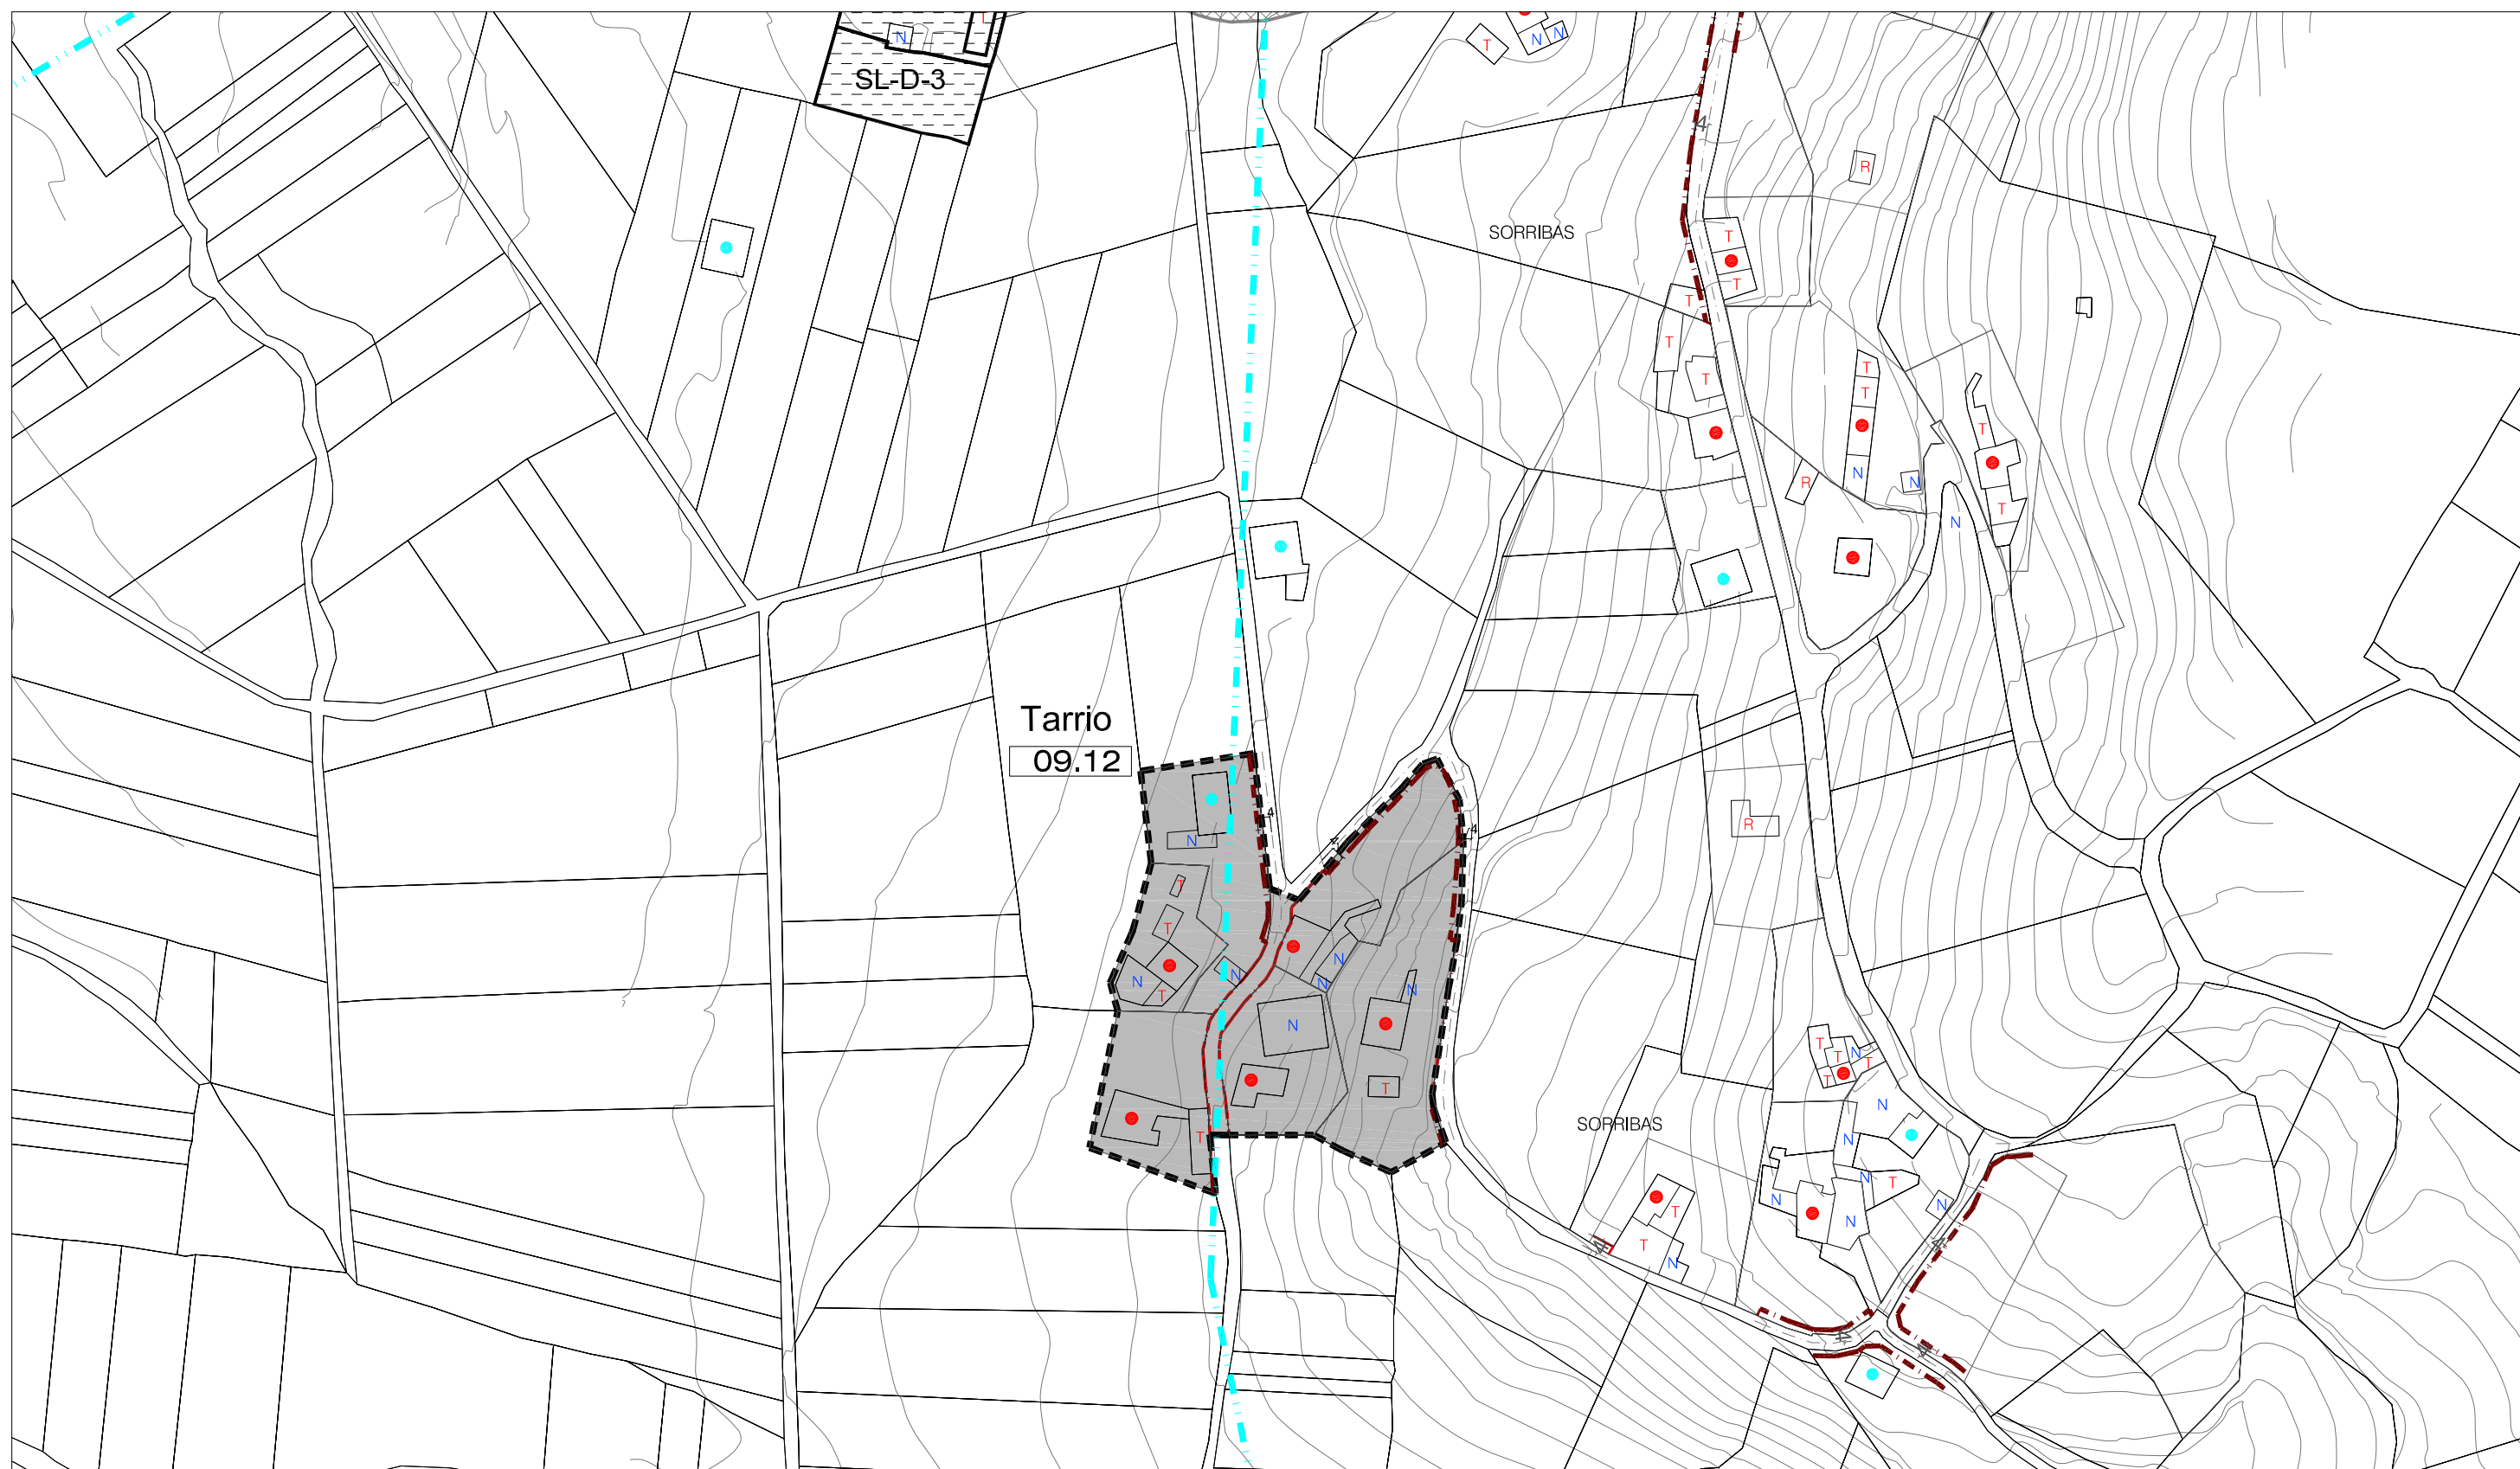

CLASIFICACIÓN DO SOLO		SOLO RÚSTICO DE PROTECCIÓN DO PATRIMONIO PATRIMONIO ARQUITECTÓNICO – ETNOGRÁFICO		SISTEMAS XERAIS(SX) E LOCAIS(SL)		EDIFICACIÓNS					
	SOLO DE NÚCLEO HISTÓRICO-TRADICIONAL		ZONAS VERDES		ELEMENTO CATALOGADO (ARQUITECTÓNICO)		ÁREA DE PROTECCIÓN DE PATRIMONIO		VIVENDAS TRADICIONAIS		
	SOLO DE NÚCLEO COMÚN		EQUIPAMENTOS	SOLO RÚSTICO DE PROTECCIÓN DO PATRIMONIO PATRIMONIO ARQUEOLÓXICO					VIVENDAS NON TRADICIONAIS		
	SOLO RÚSTICO DE PROTECCIÓN DE INFRAESTRUCTURAS		Nº DE IDENTIFICACIÓN DO NÚCLEO						ELEMENTO CATALOGADO (ARQUEOLÓXICO)		ÁREA DE PROTECCIÓN ARQUEOLÓXICA
			ALIANCIÓN CONSOLIDADA						VIVENDAS NON TRADICIONAIS EN RUINAS		
			ALIANCIÓN CONSOLIDADA	 CAMIÑO DE SANTIAGO					CONSTRUCCIÓNS COMPLEMENTARIAS TRADICIONAIS		
				SISTEMAS XERAIS(SX) E LOCAIS(SL) SP SERVICIOS AD ADMINISTRATIVO D DEPORTIVO C CEMENTERIOS S SANITARIO SC SOCIO-CULTURAL DC DOCENTE R RELIXIOSO A ASISTENCIAL					LIÑA MEDIA TENSIÓN		LIÑA ALTA TENSIÓN

E / 1 : 2.000

NÚCLEO N° 13: VISTA ALEGRE

[illegible]