


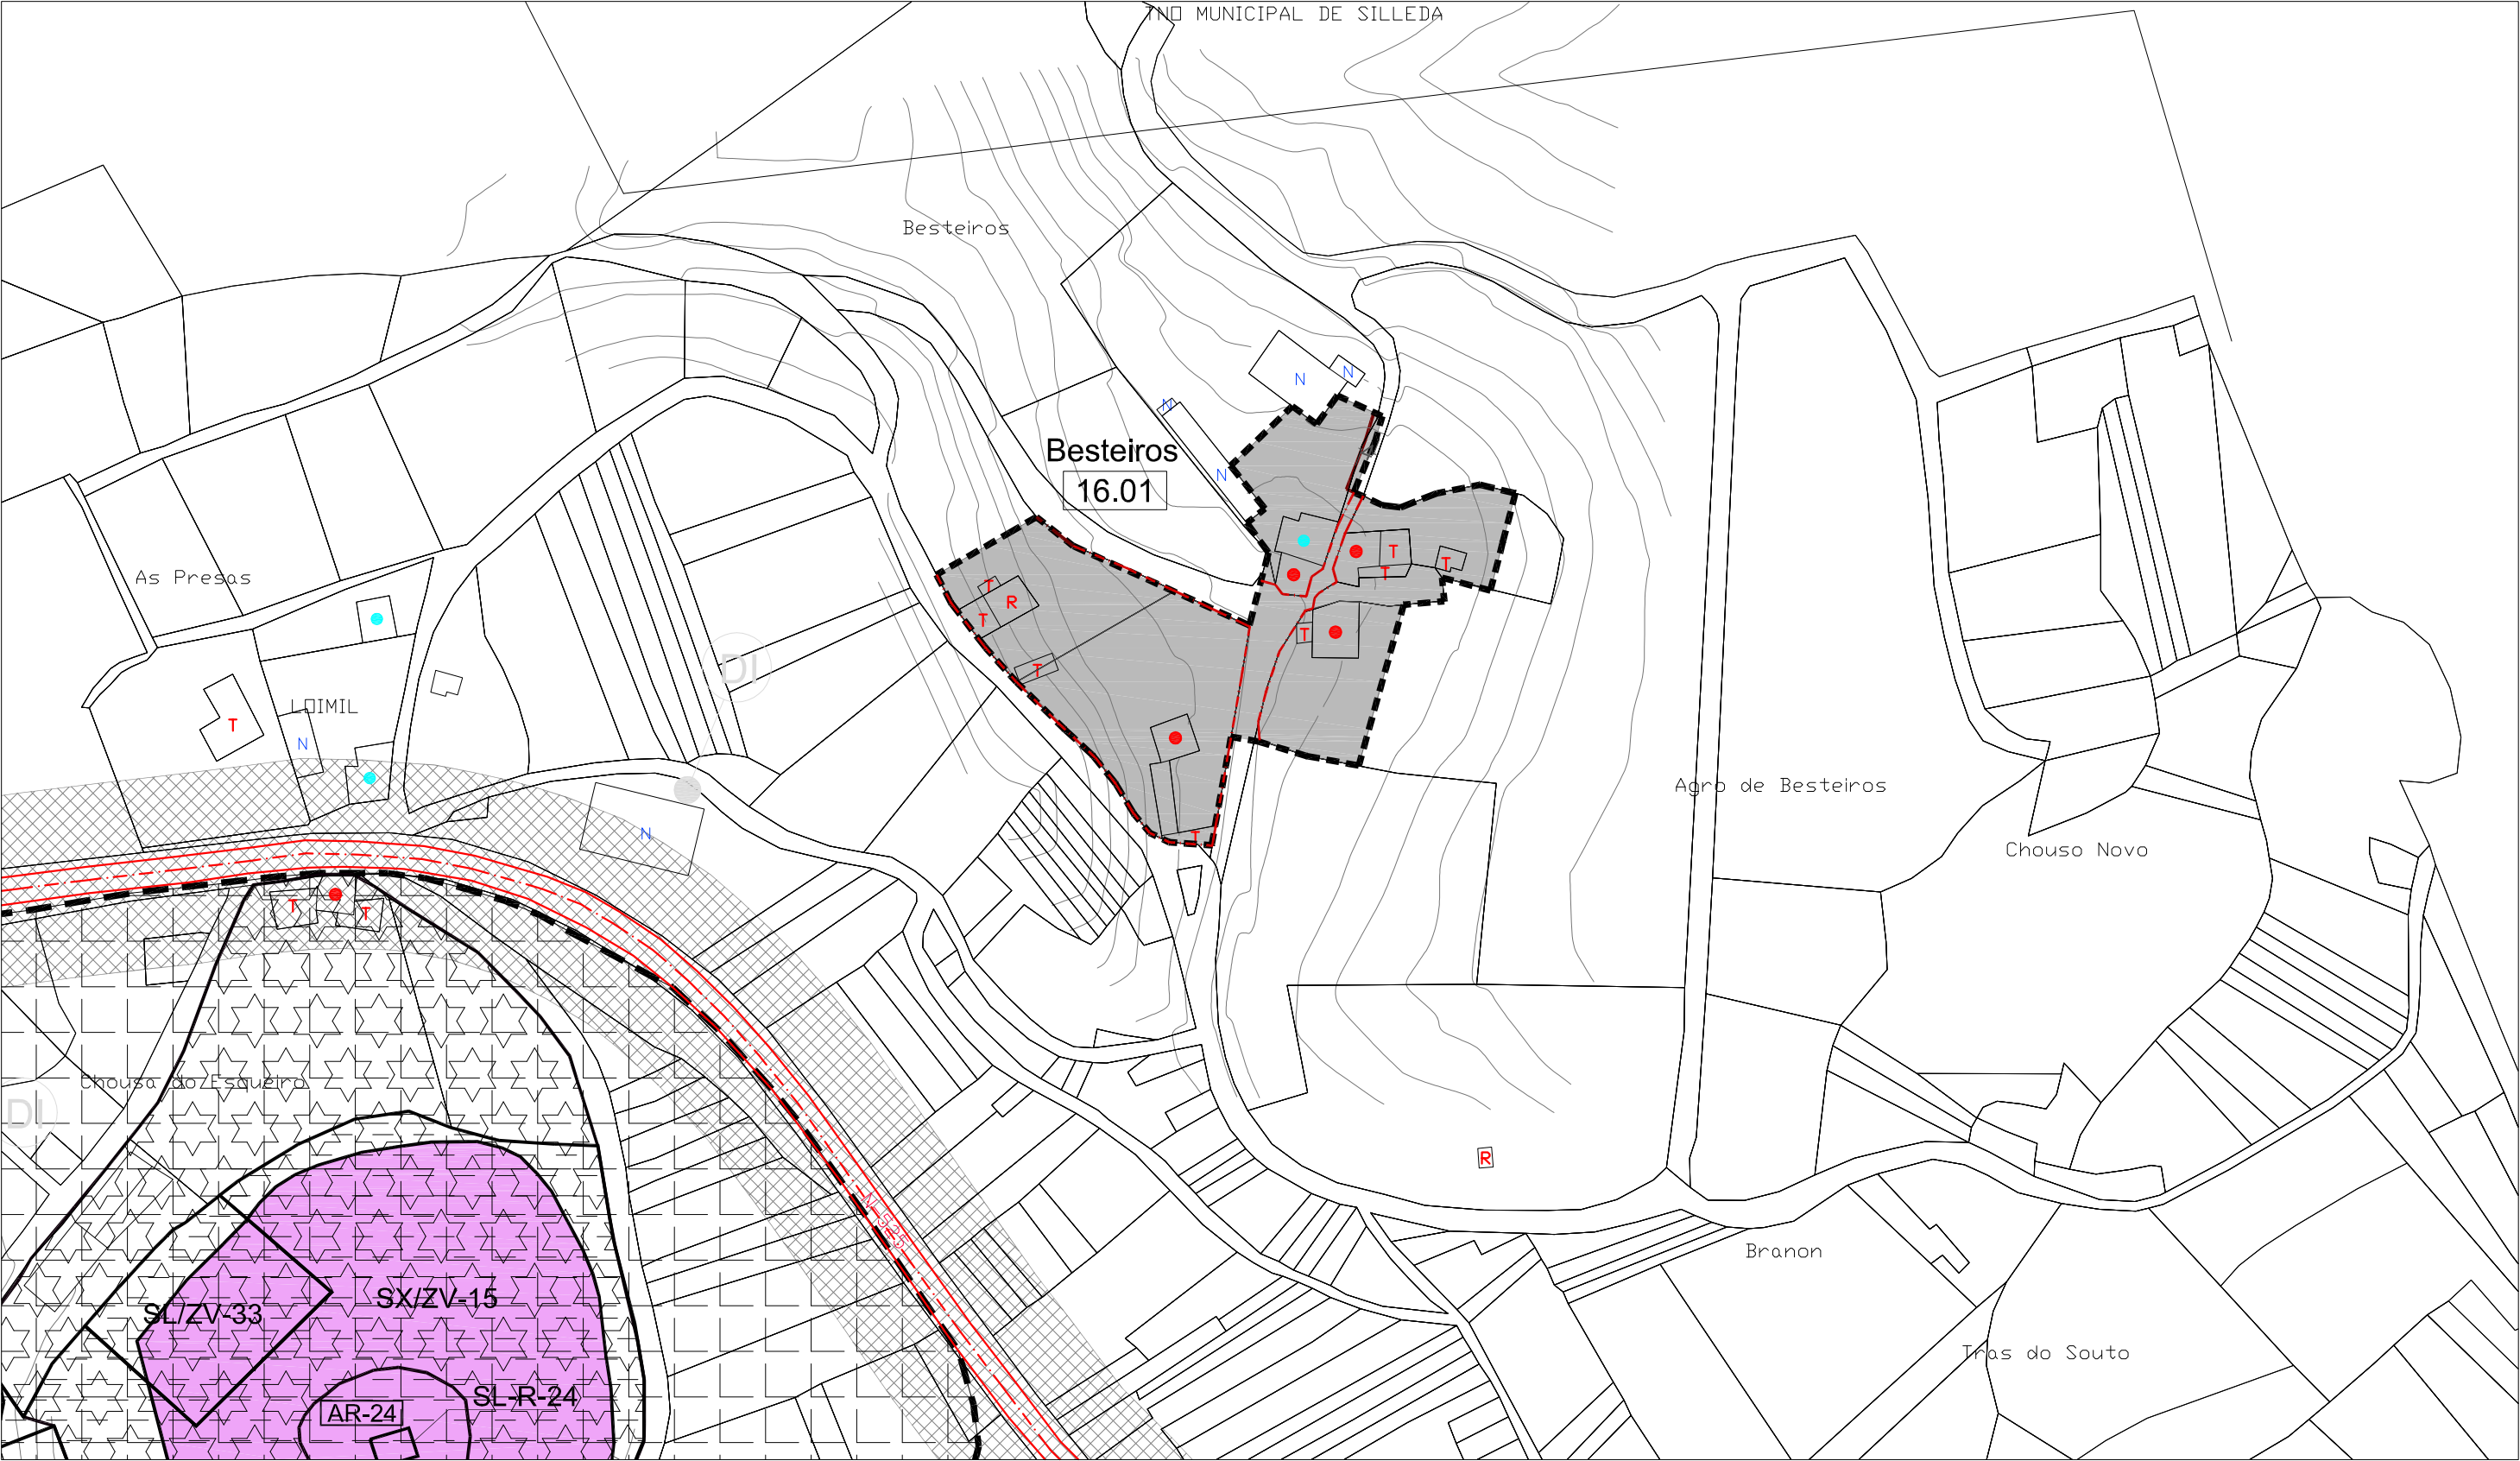



CLASIFICACIÓN DO SOLO		SOLO RÚSTICO DE PROTECCIÓN DO PATRIMONIO		SISTEMAS XERAIS(SX) E LOCAIS(SL)		EDIFICACIÓNS	
	SOLO DE NÚCLEO HISTÓRICO-TRADICIONAL		ZONAS VERDES		ESPACIOS LIBRES E ZONAS VERDES		VIVENDAS TRADICIONAIS
	SOLO DE NÚCLEO COMÚN		EQUIPAMENTOS		EQUIPAMENTOS:		VIVENDAS NON TRADICIONAIS
	SOLO RÚSTICO DE PROTECCIÓN DE INFRAESTRUTURAS		Nº DE IDENTIFICACIÓN DO NÚCLEO	AD ADMINISTRATIVO	D DEPORTIVO		VIVENDAS TRADICIONAIS EN RUINAS
	ALIANCIÓN CONSOLIDADA		ELEMENTO CATALOGADO (ARQUEOLÓXICO)	SC SOCIO-CULTURAL	DC DOCENTE		VIVENDAS NON TRADICIONAIS EN RUINAS
	ALIANCIÓN		ÁREA DE PROTECCIÓN DE PATRIMONIO	R RELIXIOSO	A ASISTENCIAL		CONSTRUCCIÓNS COMPLEMENTARIAS TRADICIONAIS
			SOLO RÚSTICO DE PROTECCIÓN DO PATRIMONIO				CONSTRUCCIÓNS COMPLEMENTARIAS NON TRADICIONAIS
			PATRIMONIO ARQUEOLÓXICO				
			ÁREA DE PROTECCIÓN ARQUEOLÓXICA				
			CAMIÑO DE SANTIAGO				

E / 1 : 2.000

NÚCLEO N° 02 : CASTROVITE



 
CLASIFICACIÓN DO SOLO		SOLO RÚSTICO DE PROTECCIÓN DO PATRIMONIO PATRIMONIO ARQUITECTÓNICO – ETNOGRÁFICO		SISTEMAS XERAIS(SX) E LOCAIS(SL)		EDIFICACIÓNS			
	SOLO DE NÚCLEO HISTÓRICO-TRADICIONAL		ZONAS VERDES		ELEMENTO CATALOGADO (ARQUITECTÓNICO)		ÁREA DE PROTECCIÓN DE PATRIMONIO		VIVENDAS TRADICIONAIS
	SOLO DE NÚCLEO COMÚN		EQUIPAMENTOS	SOLO RÚSTICO DE PROTECCIÓN DO PATRIMONIO PATRIMONIO ARQUEOLÓXICO  ELEMENTO CATALOGADO (ARQUEOLÓXICO)  ÁREA DE PROTECCIÓN ARQUEOLÓXICA					VIVENDAS NON TRADICIONAIS
	SOLO RÚSTICO DE PROTECCIÓN DE INFRAESTRUCTURAS		Nº DE IDENTIFICACIÓN DO NÚCLEO						ALIÑACIÓN CONSOLIDADA
				AD ADMINISTRATIVO D DEPORTIVO C CEMENTERIOS S SANITARIO SC SOCIO-CULTURAL DC DOCENTE R RELIXIOSO A ASISTENCIAL					VIVENDAS TRADICIONAIS EN RUINAS
				 LIÑA MEDIA TENSIÓN  LIÑA ALTA TENSIÓN					CONSTRUCCIÓNS COMPLEMENTARIAS TRADICIONAIS
				 CAMIÑO DE SANTIAGO					CONSTRUCCIÓNS COMPLEMENTARIAS NON TRADICIONAIS

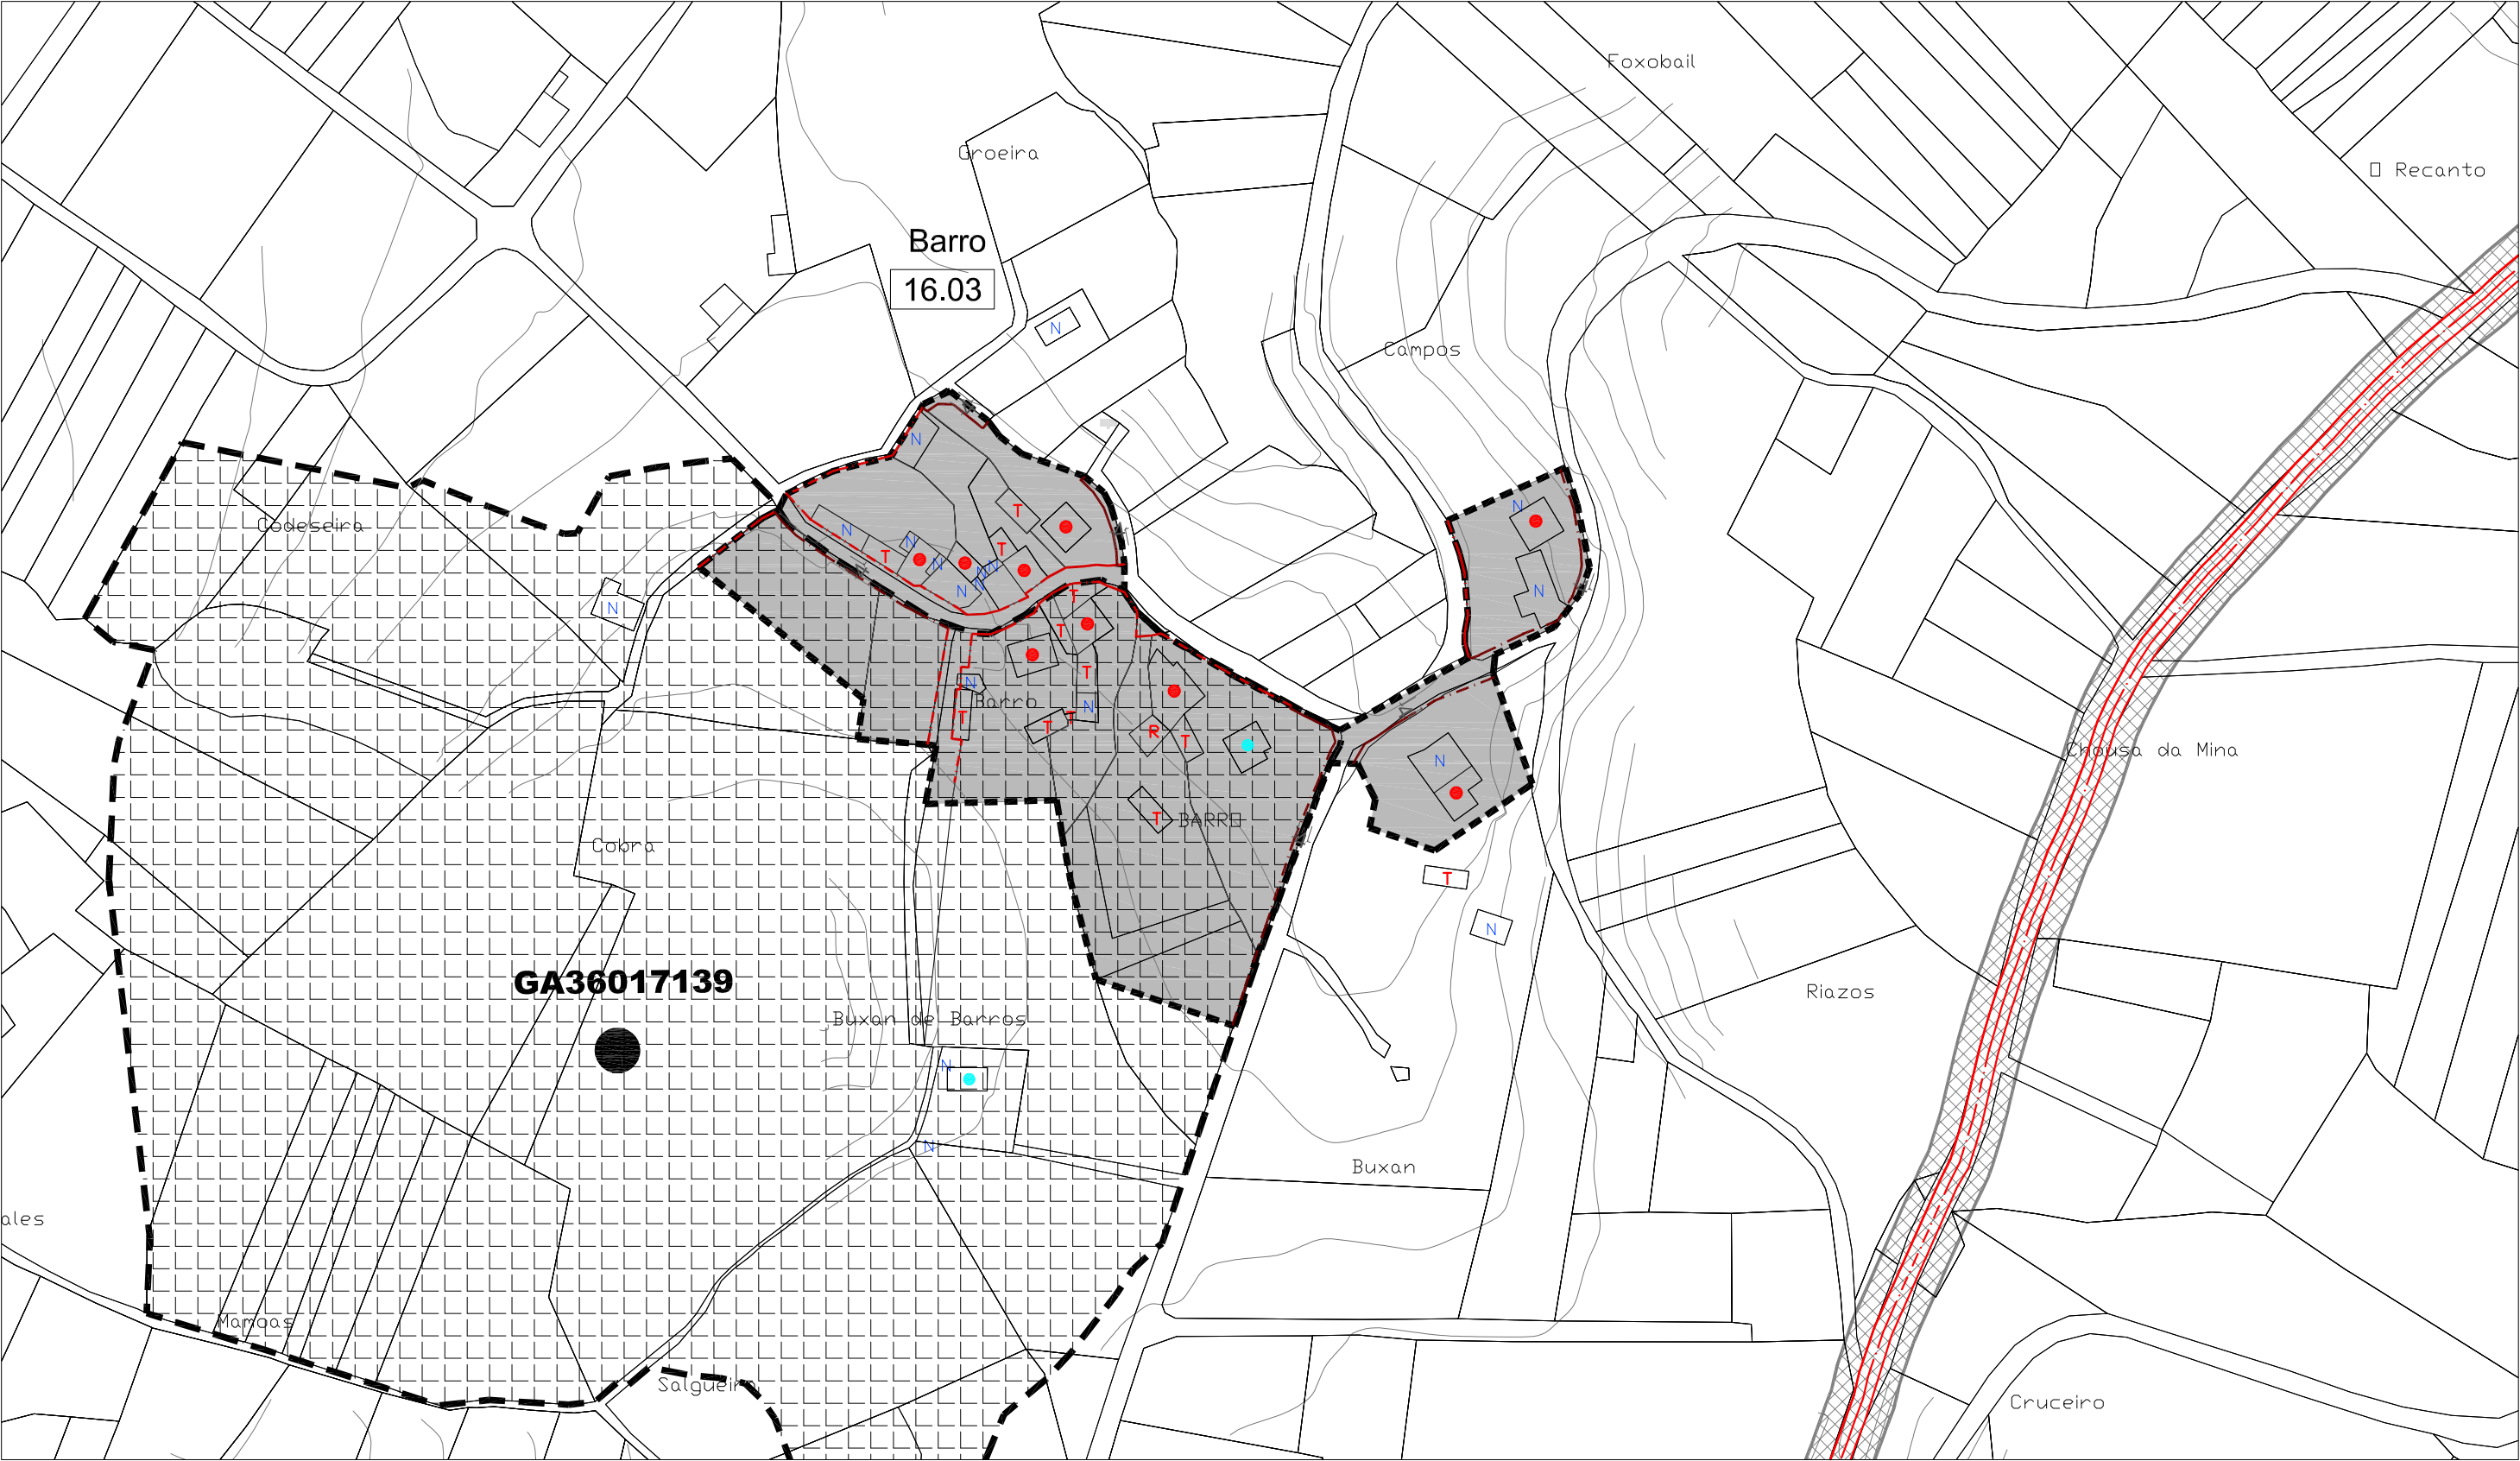


CLASIFICACIÓN DO SOLO		SOLO RÚSTICO DE PROTECCIÓN DO PATRIMONIO		SISTEMAS XERAIS(SX) E LOCAIS(SL)		EDIFICACIÓNS	
	SOLO DE NÚCLEO HISTÓRICO-TRADICIONAL		ZONAS VERDES		ESPACIOS LIBRES E ZONAS VERDES		VIVENDAS TRADICIONAIS
	SOLO DE NÚCLEO COMÚN		EQUIPAMENTOS		EQUIPAMENTOS:		VIVENDAS NON TRADICIONAIS
	SOLO RÚSTICO DE PROTECCIÓN DE INFRAESTRUTURAS		ELEMENTO CATALOGADO (ARQUITECTÓNICO)		ÁREA DE PROTECCIÓN DE PATRIMONIO		VIVENDAS TRADICIONAIS EN RUINAS
	Nº DE IDENTIFICACIÓN DO NÚCLEO		ELEMENTO CATALOGADO (ARQUEOLÓXICO)		ÁREA DE PROTECCIÓN ARQUEOLÓXICA		VIVENDAS NON TRADICIONAIS EN RUINAS
	ALIÑACIÓN CONSOLIDADA		CAMIÑO DE SANTIAGO				CONSTRUCCIÓNS COMPLEMENTARIAS TRADICIONAIS
	ALIÑACIÓN						CONSTRUCCIÓNS COMPLEMENTARIAS NON TRADICIONAIS
				AD ADMINISTRATIVO D DEPORTIVO C CEMENTERIOS S SANITARIO			
				SC SOCIO-CULTURAL DC DOCENTE R RELIXIOSO A ASISTENCIAL			
				SP SERVICIOS			
					LIÑA MEDIA TENSIÓN		LIÑA ALTA TENSIÓN

E / 1 : 2.000

NÚCLEO N° 04 : VENDEXA

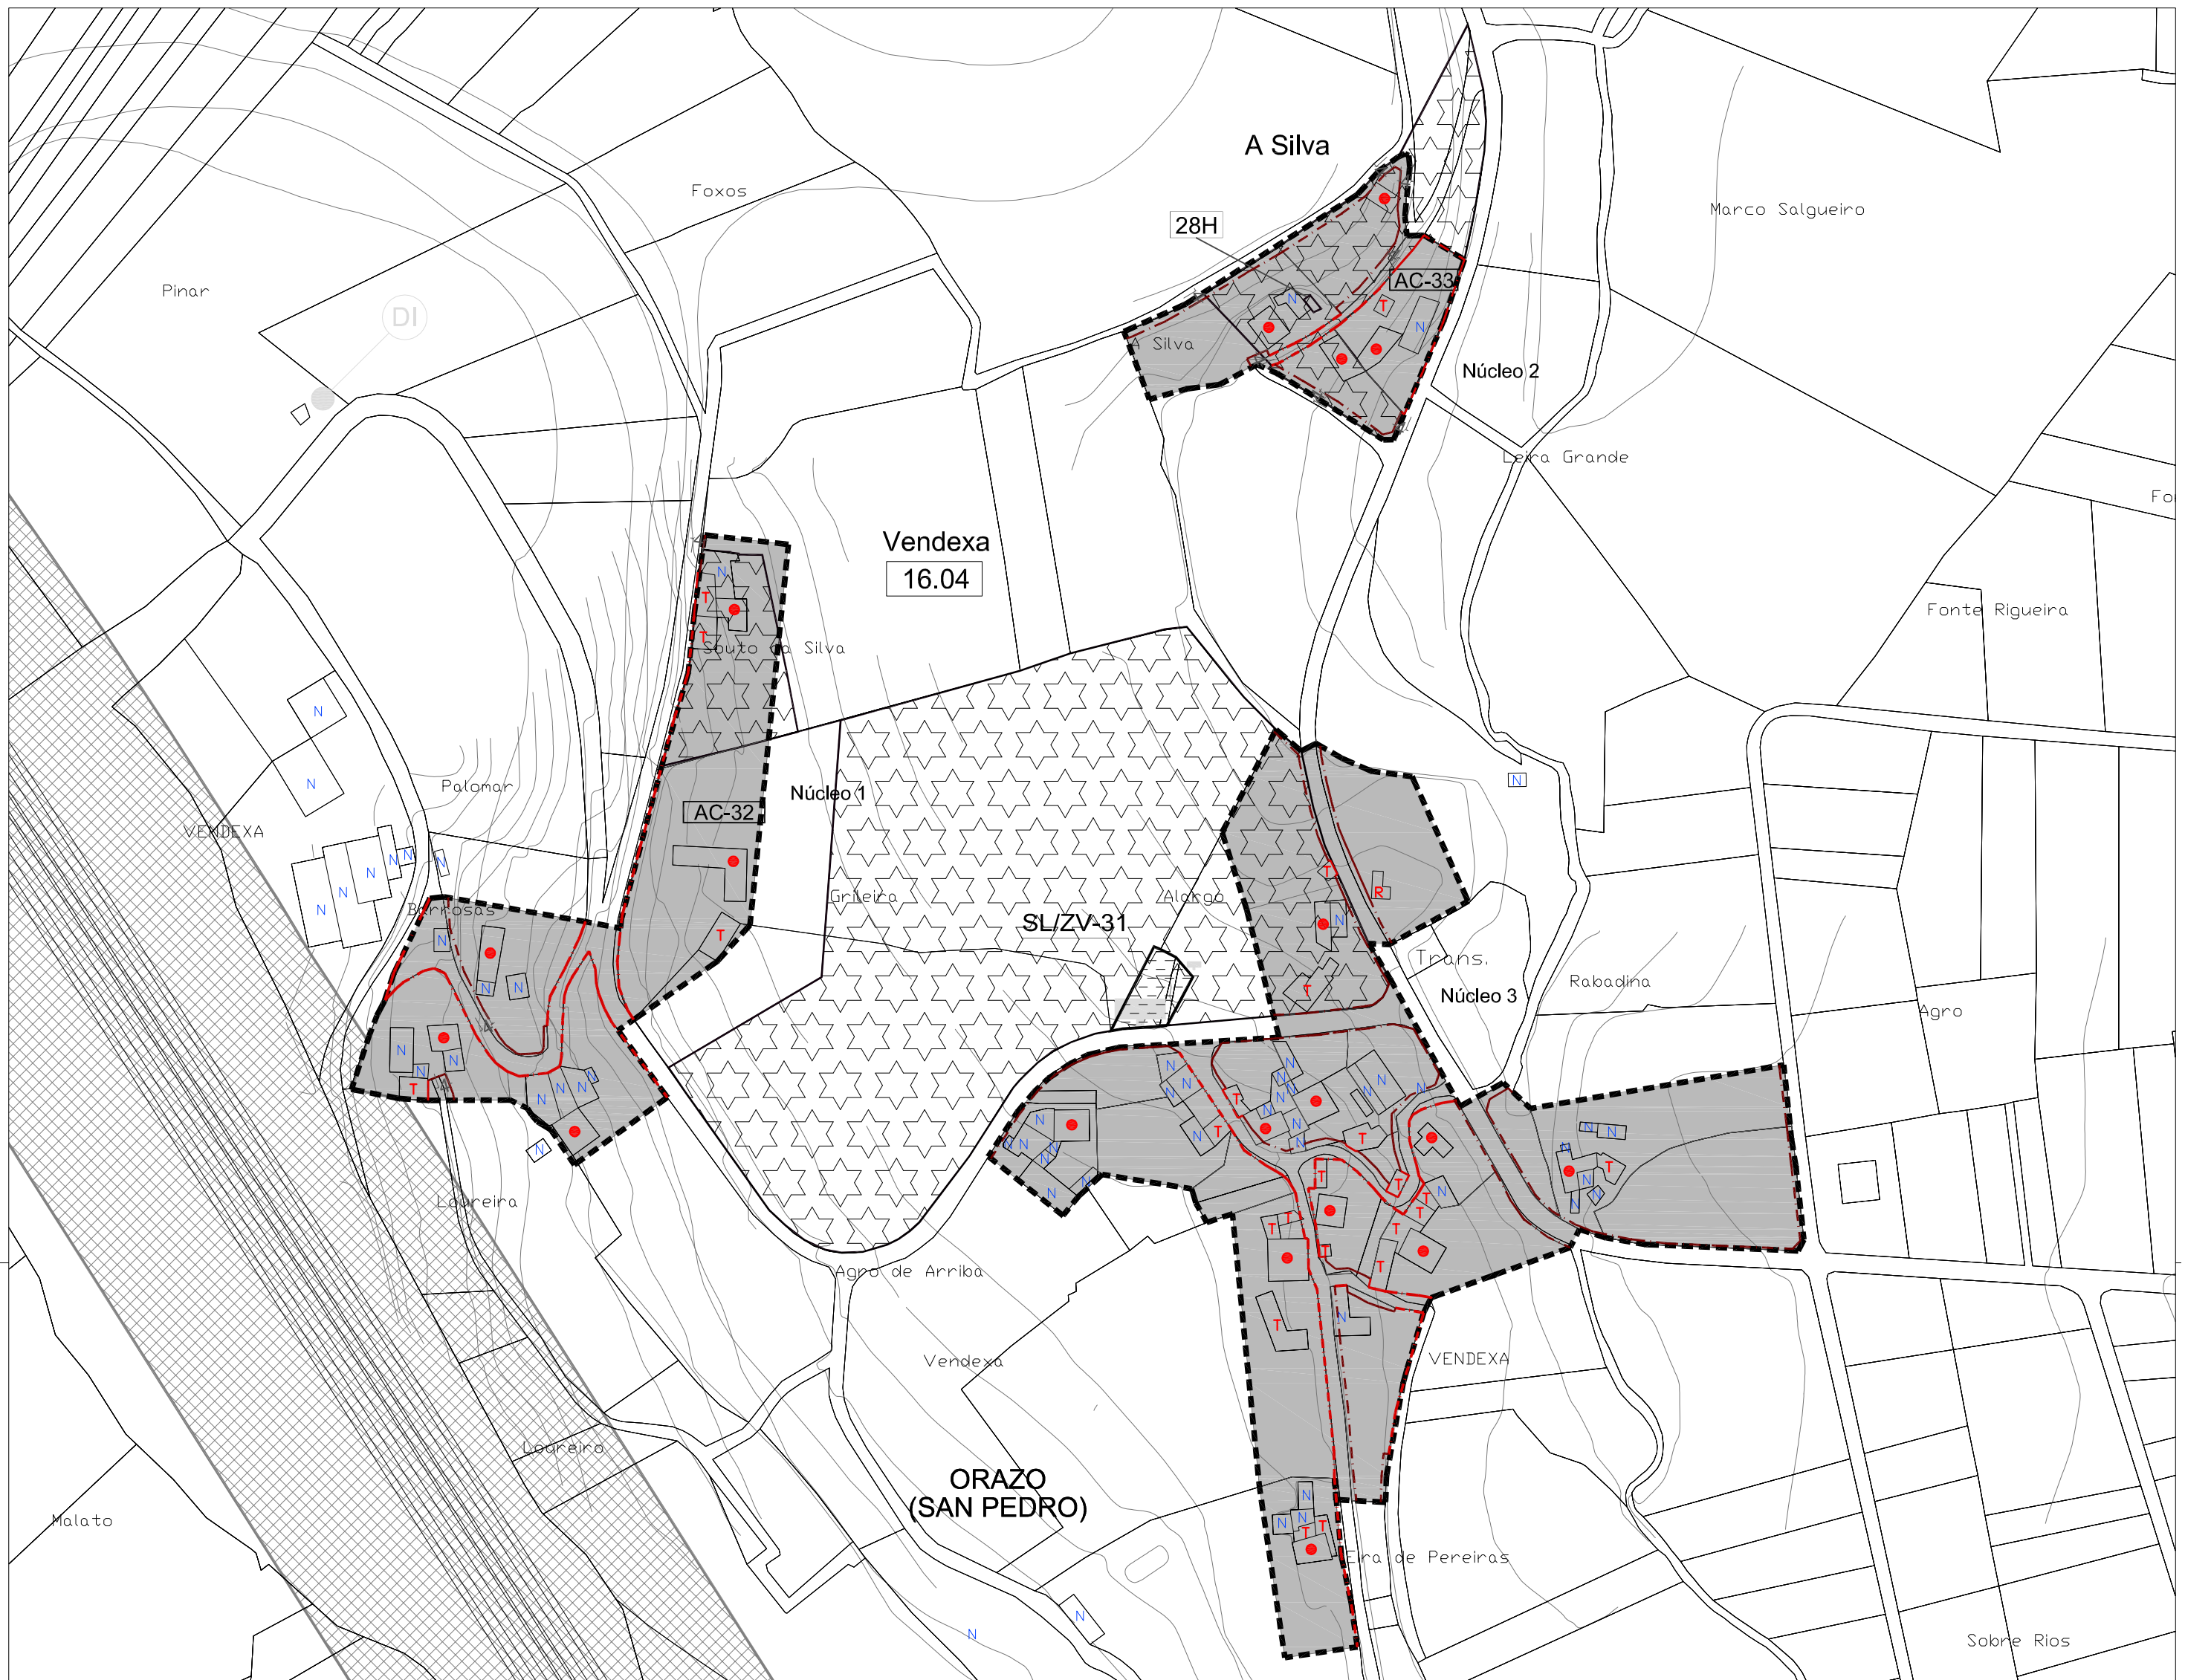


CLASIFICACIÓN DO SOLO		SOLO RÚSTICO DE PROTECCIÓN DO PATRIMONIO		SISTEMAS XERAIS(SX) E LOCAIS(SL)		EDIFICACIÓNS	
	SOLO DE NÚCLEO HISTÓRICO-TRADICIONAL		ZONAS VERDES	PATRIMONIO ARQUITECTÓNICO – ETNOGRÁFICO			ESPACIOS LIBRES E ZONAS VERDES
	SOLO DE NÚCLEO COMÚN		EQUIPAMENTOS		ELEMENTO CATALOGADO (ARQUITECTÓNICO)		ÁREA DE PROTECCIÓN DE PATRIMONIO
	SOLO RÚSTICO DE PROTECCIÓN DE INFRAESTRUCTURAS		Nº DE IDENTIFICACIÓN DO NÚCLEO	SOLO RÚSTICO DE PROTECCIÓN DO PATRIMONIO			EQUIPAMENTOS:
			ALIÑACIÓN CONSOLIDADA	PATRIMONIO ARQUEOLÓXICO			SP SERVICIOS
			ALIÑACIÓN		ELEMENTO CATALOGADO (ARQUEOLÓXICO)		ÁREA DE PROTECCIÓN ARQUEOLÓXICA
						CAMIÑO DE SANTIAGO	
				AD ADMINISTRATIVO D DEPORTIVO C CEMENTERIOS S SANITARIO			
				SC SOCIO-CULTURAL DC DOCENTE R RELIXIOSO A ASISTENCIAL			
						LIÑA MEDIA TENSIÓN	
						LIÑA ALTA TENSIÓN	
						 VIVENDAS TRADICIONAIS  VIVENDAS NON TRADICIONAIS  VIVENDAS TRADICIONAIS EN RUINAS  VIVENDAS NON TRADICIONAIS EN RUINAS  CONSTRUCCIÓNS COMPLEMENTARIAS TRADICIONAIS  CONSTRUCCIÓNS COMPLEMENTARIAS NON TRADICIONAIS	

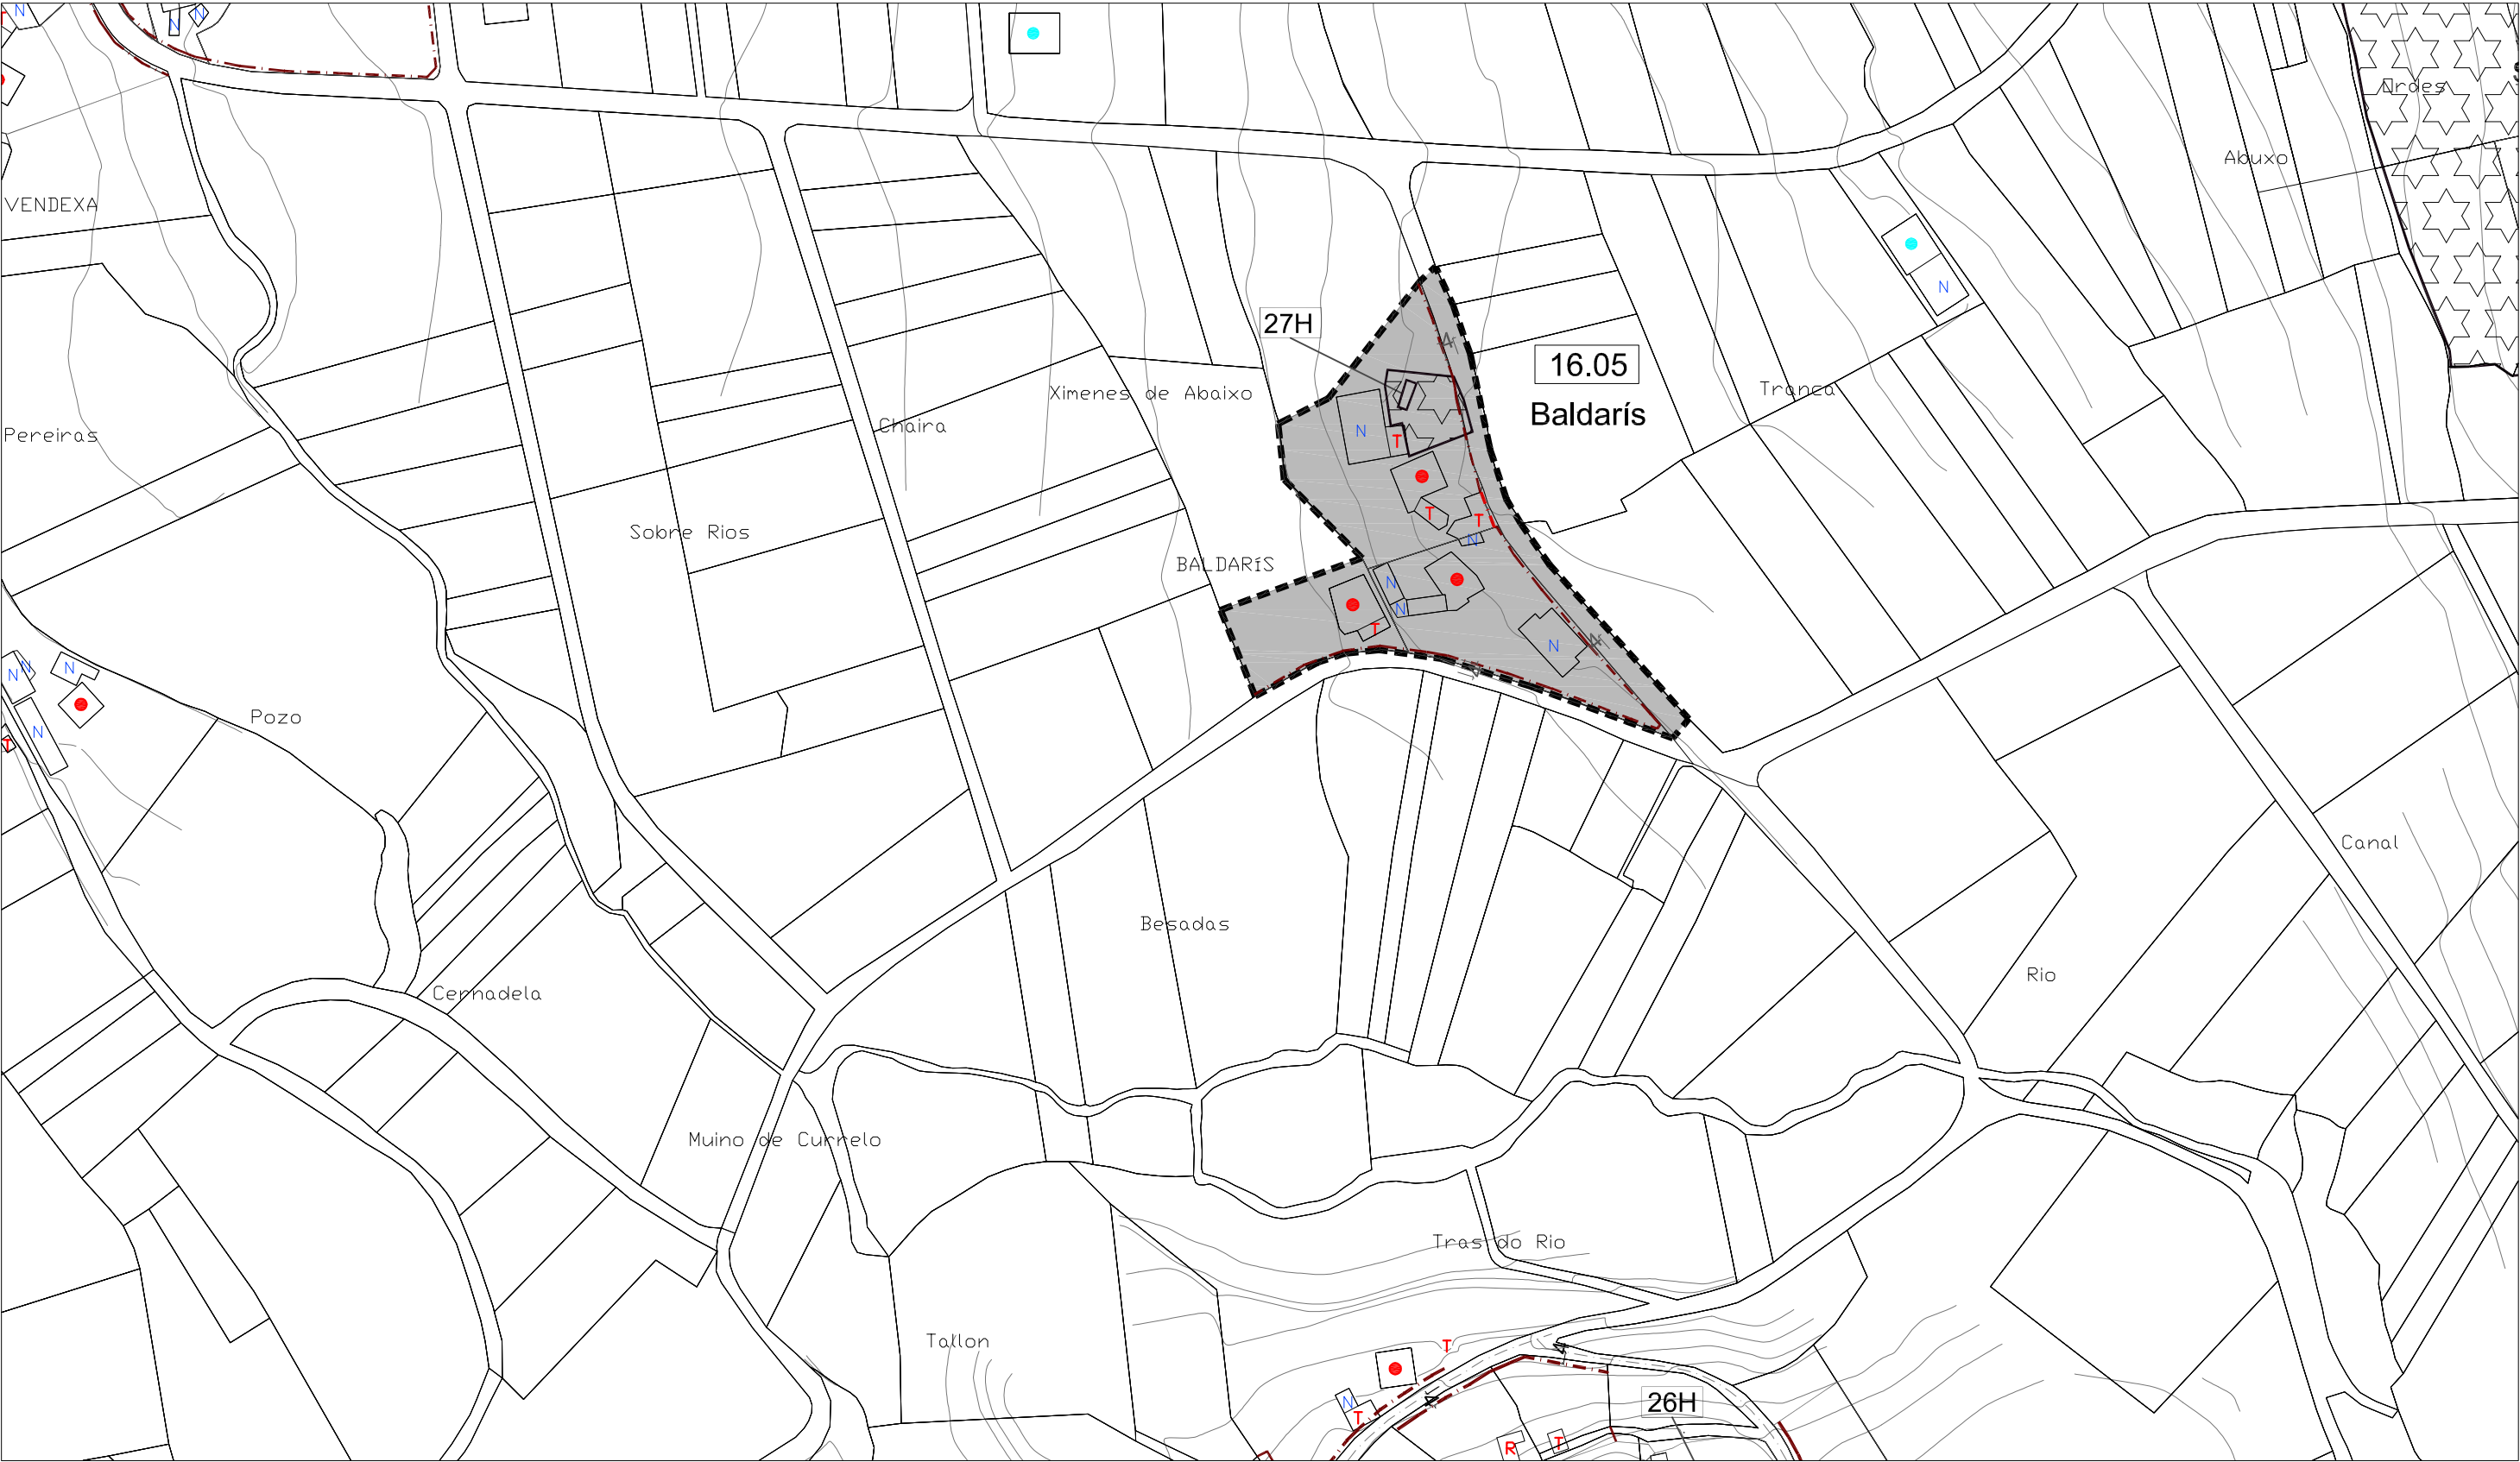



CLASIFICACIÓN DO SOLO SOLO DE NÚCLEO HISTÓRICO-TRADICIONAL SOLO DE NÚCLEO COMÚN SOLO RÚSTICO DE PROTECCIÓN DE INFRAESTRUCTURAS ZONAS VERDES EQUIPAMENTOS 1 N° DE IDENTIFICACIÓN DO NÚCLEO ALIANCIÓN CONSOLIDADA ALIANCIÓN	SOLO RÚSTICO DE PROTECCIÓN DO PATRIMONIO PATRIMONIO ARQUITECTÓNICO – ETNOGRÁFICO [AC-1] ELEMENTO CATALOGADO (ARQUITECTÓNICO) ÁREA DE PROTECCIÓN DE PATRIMONIO SOLO RÚSTICO DE PROTECCIÓN DO PATRIMONIO PATRIMONIO ARQUEOLÓXICO [GA36017013] ELEMENTO CATALOGADO (ARQUEOLÓXICO) ÁREA DE PROTECCIÓN ARQUEOLÓXICA CAMIÑO DE SANTIAGO	SISTEMAS XERAIS(SX) E LOCAIS(SL) ZV ESPACIOS LIBRES E ZONAS VERDES EQUIPAMENTOS: AD ADMINISTRATIVO D DEPORTIVO C CEMENTERIOS S SANITARIO SC SOCIO-CULTURAL DC DOCENTE R RELIXIOSO A ASISTENCIAL SP SERVICIOS LIÑA MEDIA TENSIÓN LIÑA ALTA TENSIÓN	EDIFICACIÓNS VIVENDAS TRADICIONAIS VIVENDAS NON TRADICIONAIS VIVENDAS TRADICIONAIS EN RUINAS VIVENDAS NON TRADICIONAIS EN RUINAS CONSTRUCCIÓNS COMPLEMENTARIAS TRADICIONAIS CONSTRUCCIÓNS COMPLEMENTARIAS NON TRADICIONAIS
---	---	---	--

E / 1 : 2.000

NÚCLEO Nº 06 : A IGREJA

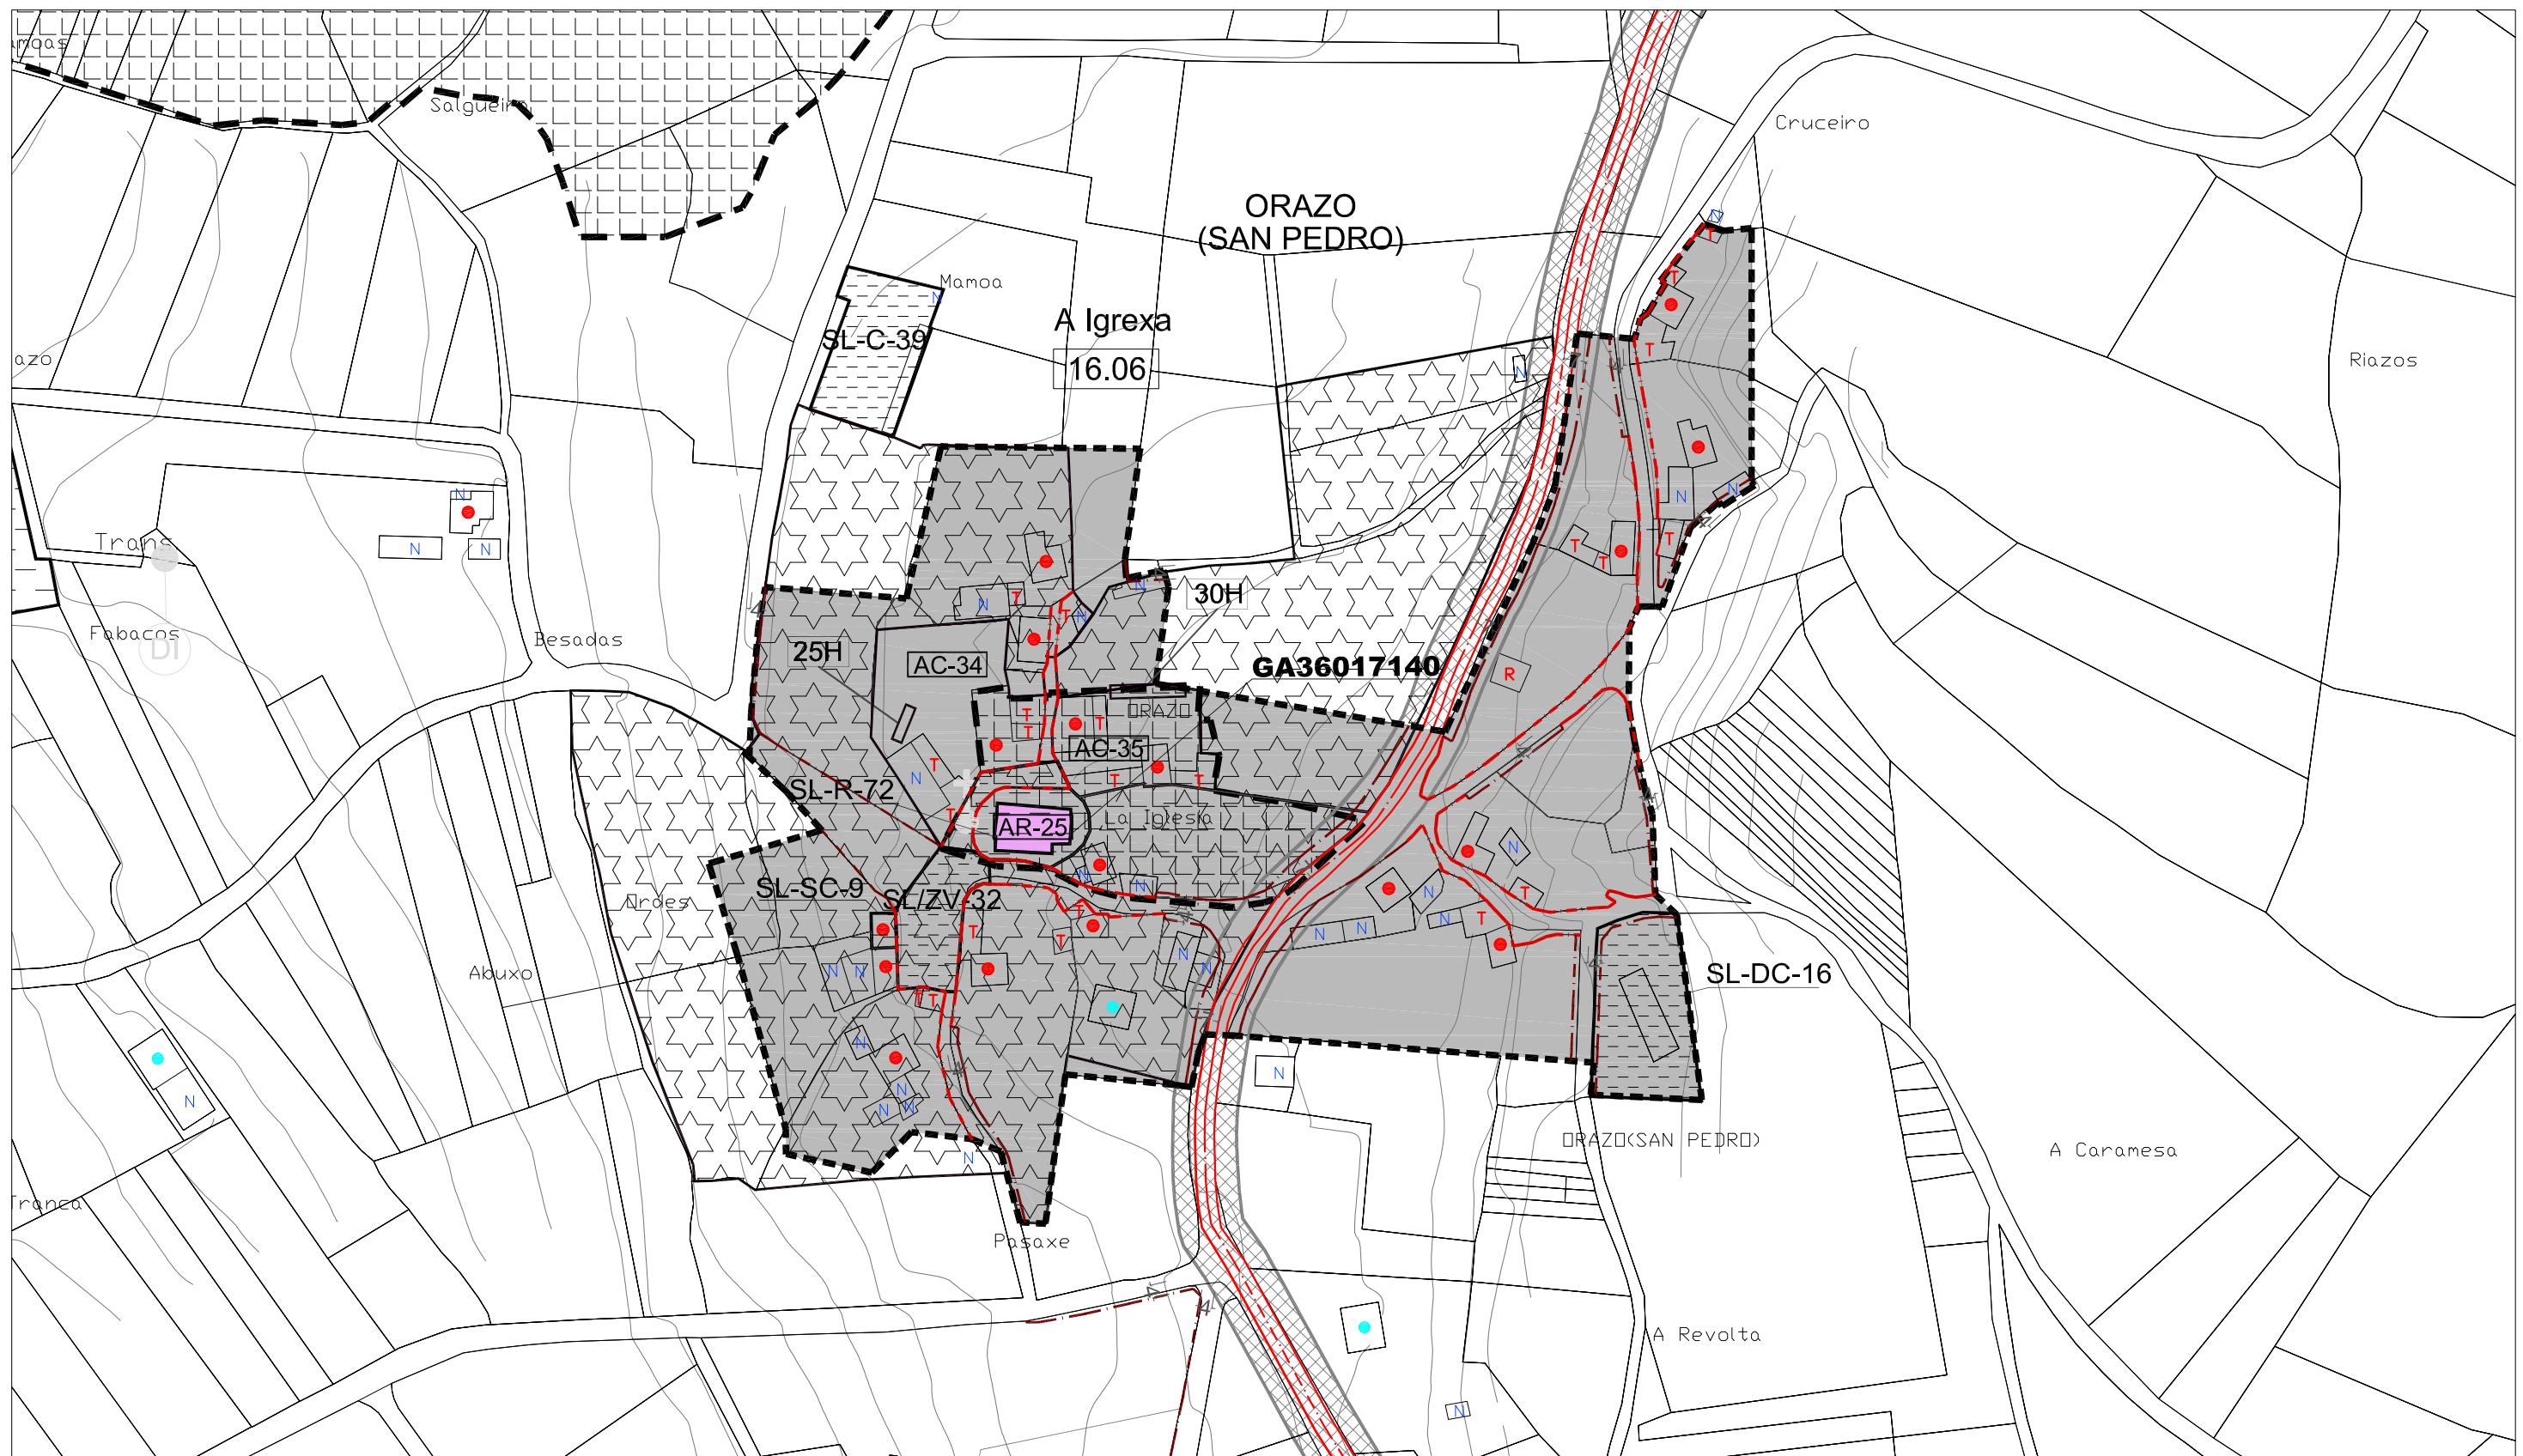

 CLASIFICACIÓN DO SOLO				SOLO RÚSTICO DE PROTECCIÓN DO PATRIMONIO				SISTEMAS XERAIS(SX) E LOCAIS(SL)				EDIFICACIÓNS						
				PATRIMONIO ARQUITECTÓNICO – ETNOGRÁFICO														
	SOLO DE NÚCLEO HISTÓRICO-TRADICIONAL		ZONAS VERDES		ELEMENTO CATALOGADO (ARQUITECTÓNICO)		ÁREA DE PROTECCIÓN DE PATRIMONIO		ESPACIOS LIBRES E ZONAS VERDES				VIVENDAS TRADICIONAIS					
	SOLO DE NÚCLEO COMÚN		EQUIPAMENTOS						EQUIPAMENTOS:					VIVENDAS NON TRADICIONAIS				
	SOLO RÚSTICO DE PROTECCIÓN DE INFRAESTRUCTURAS		Nº DE IDENTIFICACIÓN DO NÚCLEO	SOLO RÚSTICO DE PROTECCIÓN DO PATRIMONIO PATRIMONIO ARQUEOLÓXICO									VIVENDAS TRADICIONAIS EN RUINAS					
					ALIÑACIÓN CONSOLIDADA				ELEMENTO CATALOGADO (ARQUEOLÓXICO)		ÁREA DE PROTECCIÓN ARQUEOLÓXICA					VIVENDAS NON TRADICIONAIS EN RUINAS		
					ALIÑACIÓN							AD ADMINISTRATIVO D DEPORTIVO C CEMENTERIOS S SANITARIO				CONSTRUCCIÓNS COMPLEMENTARIAS TRADICIONAIS		
								SC SOCIO-CULTURAL DC DOCENTE R RELIXIOSO A ASISTENCIAL								CONSTRUCCIÓNS COMPLEMENTARIAS NON TRADICIONAIS		
												 LIÑA MEDIA TENSIÓN  LIÑA ALTA TENSIÓN						
								 CAMIÑO DE SANTIAGO										

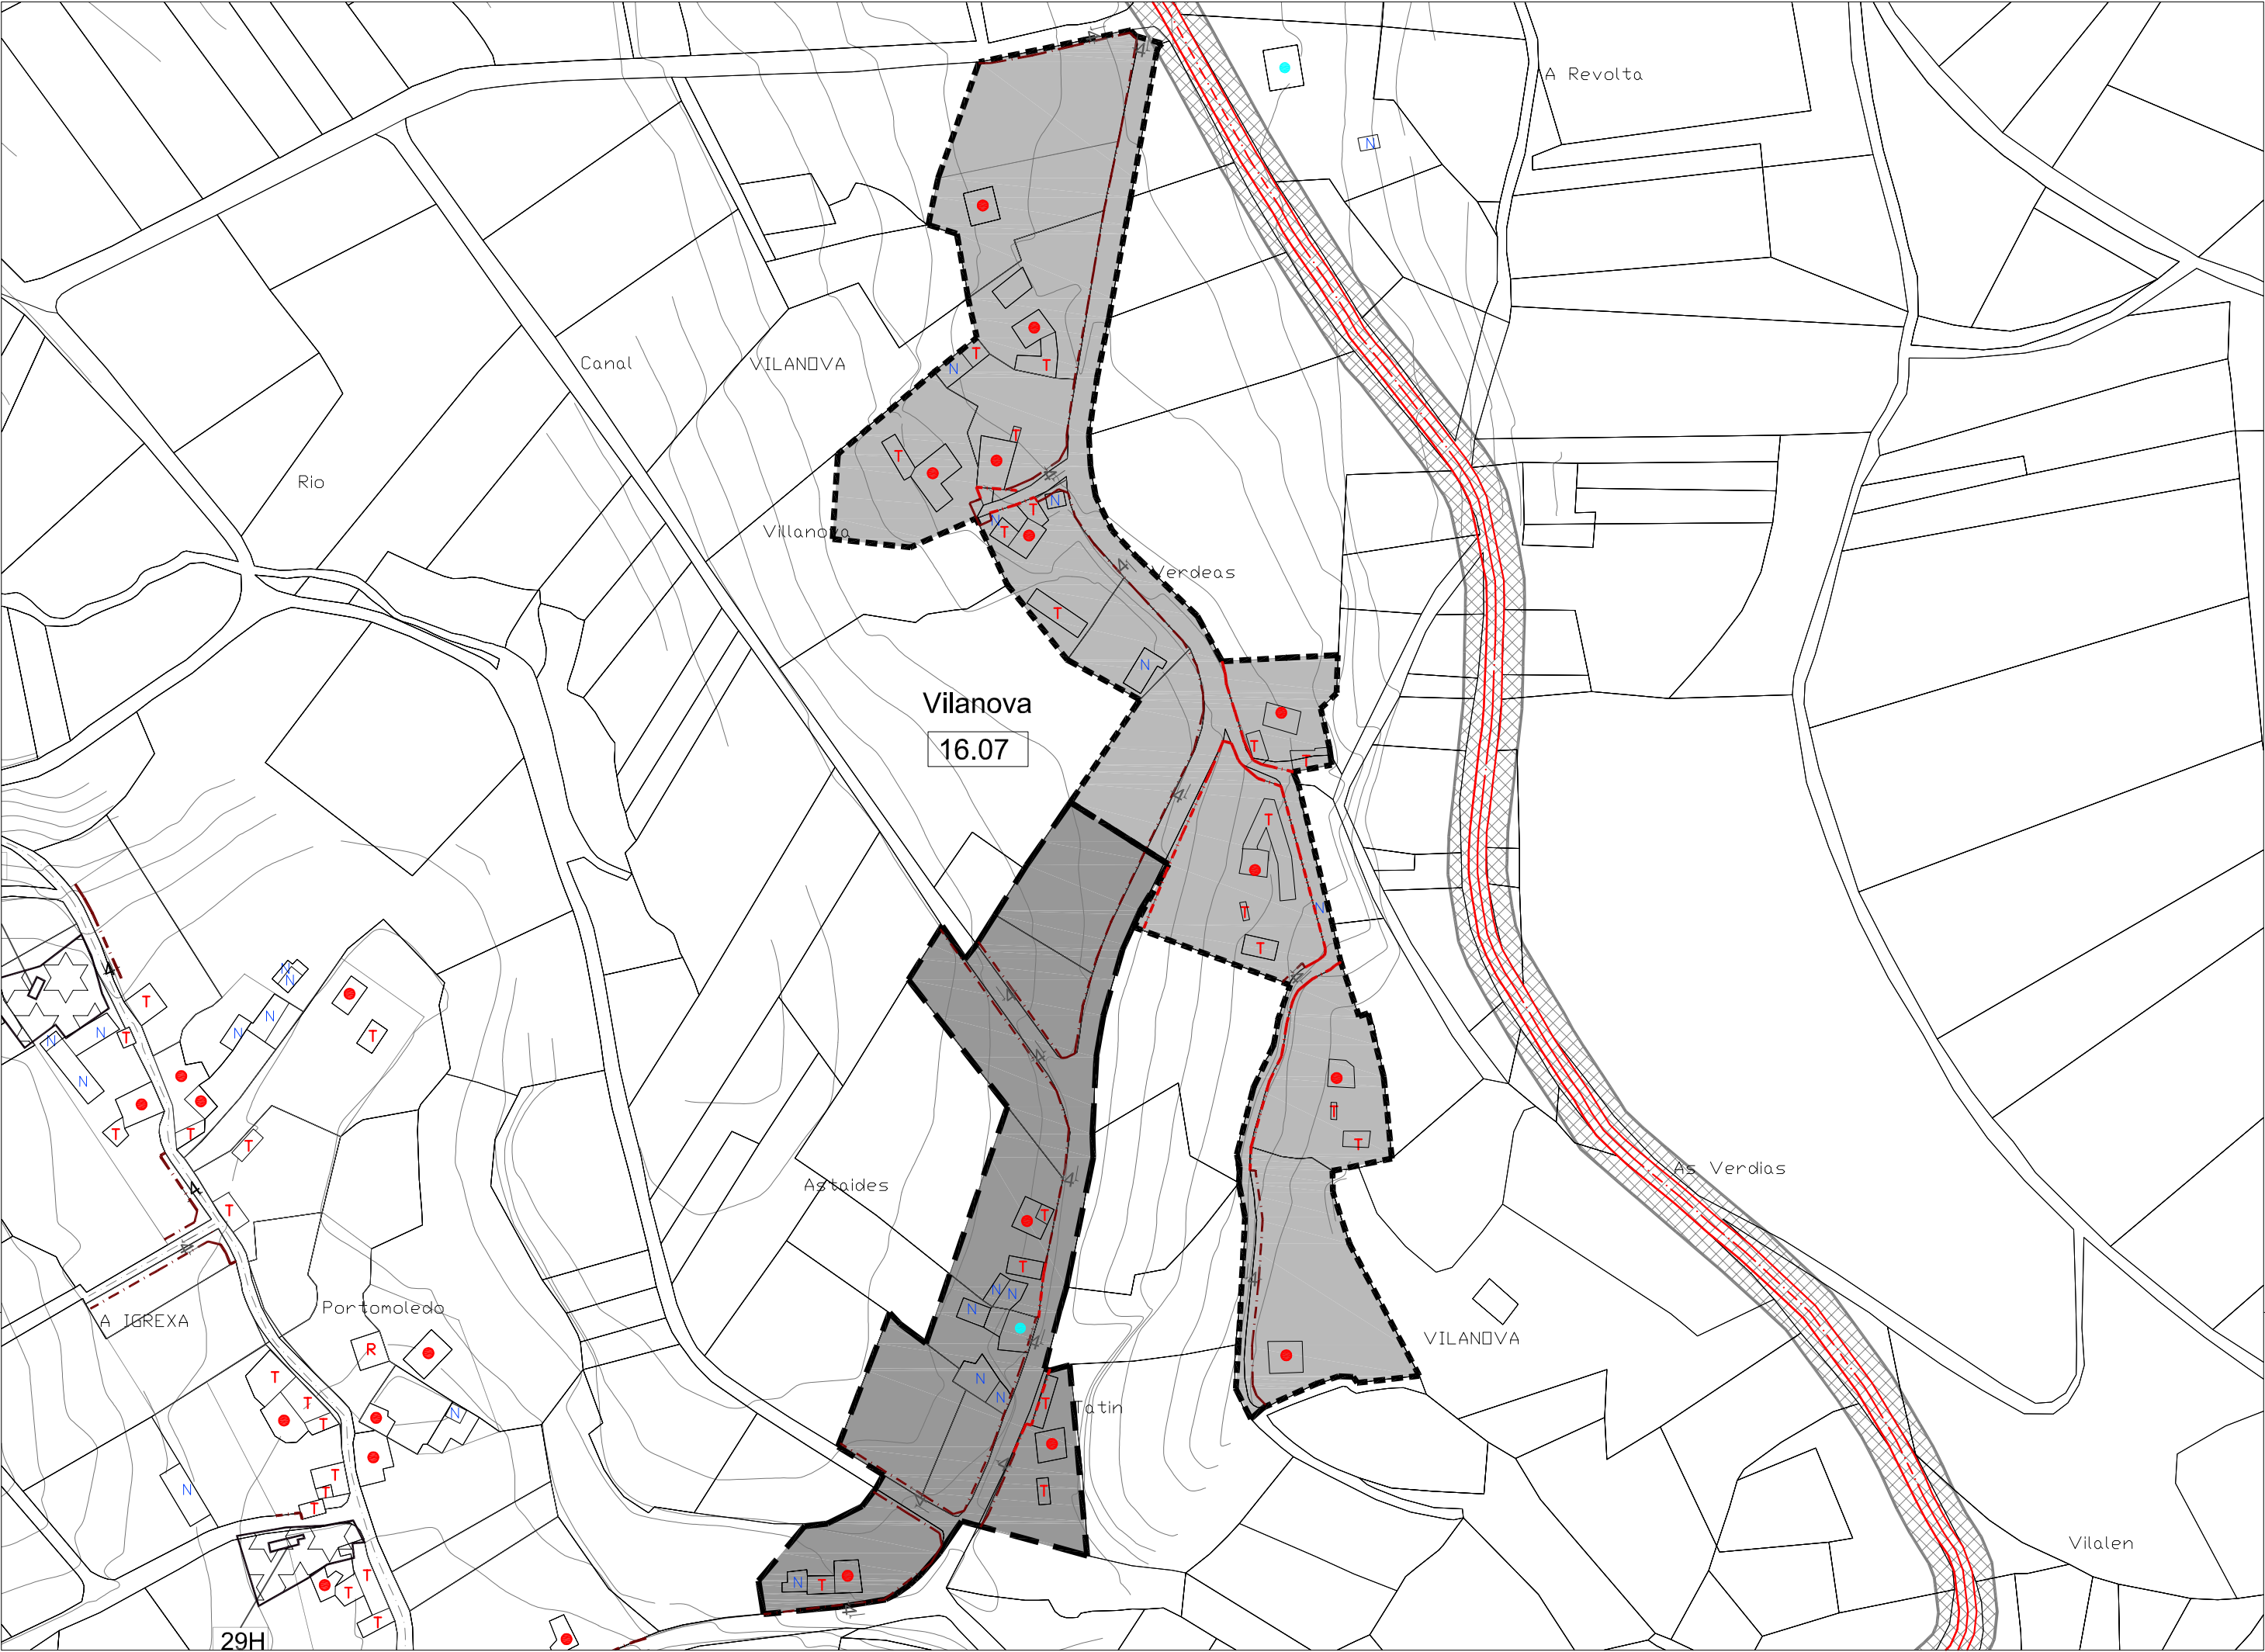

CLASIFICACIÓN DO SOLO

	SOLO DE NÚCLEO HISTÓRICO-TRADICIONAL		ZONAS VERDES
	SOLO DE NÚCLEO COMÚN		EQUIPAMENTOS
	SOLO RÚSTICO DE PROTECCIÓN DE INFRAESTRUCTURAS		Nº DE IDENTIFICACIÓN DO NÚCLEO
			ALIÑACIÓN CONSOLIDADA
			ALIÑACIÓN

SOLO RÚSTICO DE PROTECCIÓN DO PATRIMONIO
PATRIMONIO ARQUITECTÓNICO – ETNOGRÁFICO

	ELEMENTO CATALOGADO (ARQUITECTÓNICO)		ÁREA DE PROTECCIÓN DE PATRIMONIO
--	--------------------------------------	--	----------------------------------

SOLO RÚSTICO DE PROTECCIÓN DO PATRIMONIO
PATRIMONIO ARQUEOLÓXICO

	ELEMENTO CATALOGADO (ARQUEOLÓXICO)		ÁREA DE PROTECCIÓN ARQUEOLÓXICA
	CAMIÑO DE SANTIAGO		

SISTEMAS XERAIS (SX) E LOCAIS (SL)


	ESPACIOS LIBRES E ZONAS VERDES		
	EQUIPAMENTOS:		
AD ADMINISTRATIVO	D DEPORTIVO	C CEMENTERIOS	S SANITARIO
SC SOCIO-CULTURAL	DC DOCENTE	R RELIXIOSO	A ASISTENCIAL
	LIÑA MEDIA TENSIÓN		LIÑA ALTA TENSIÓN

EDIFICACIÓNS

	VIVENDAS TRADICIONAIS
	VIVENDAS NON TRADICIONAIS
	VIVENDAS TRADICIONAIS EN RUINAS
	VIVENDAS NON TRADICIONAIS EN RUINAS
	CONSTRUCCIÓN COMPLEMENTARIAS TRADICIONAIS
	CONSTRUCCIÓN COMPLEMENTARIAS NON TRADICIONAIS

E / 1 : 2.000

NÚCLEO N° 08: CURRELO

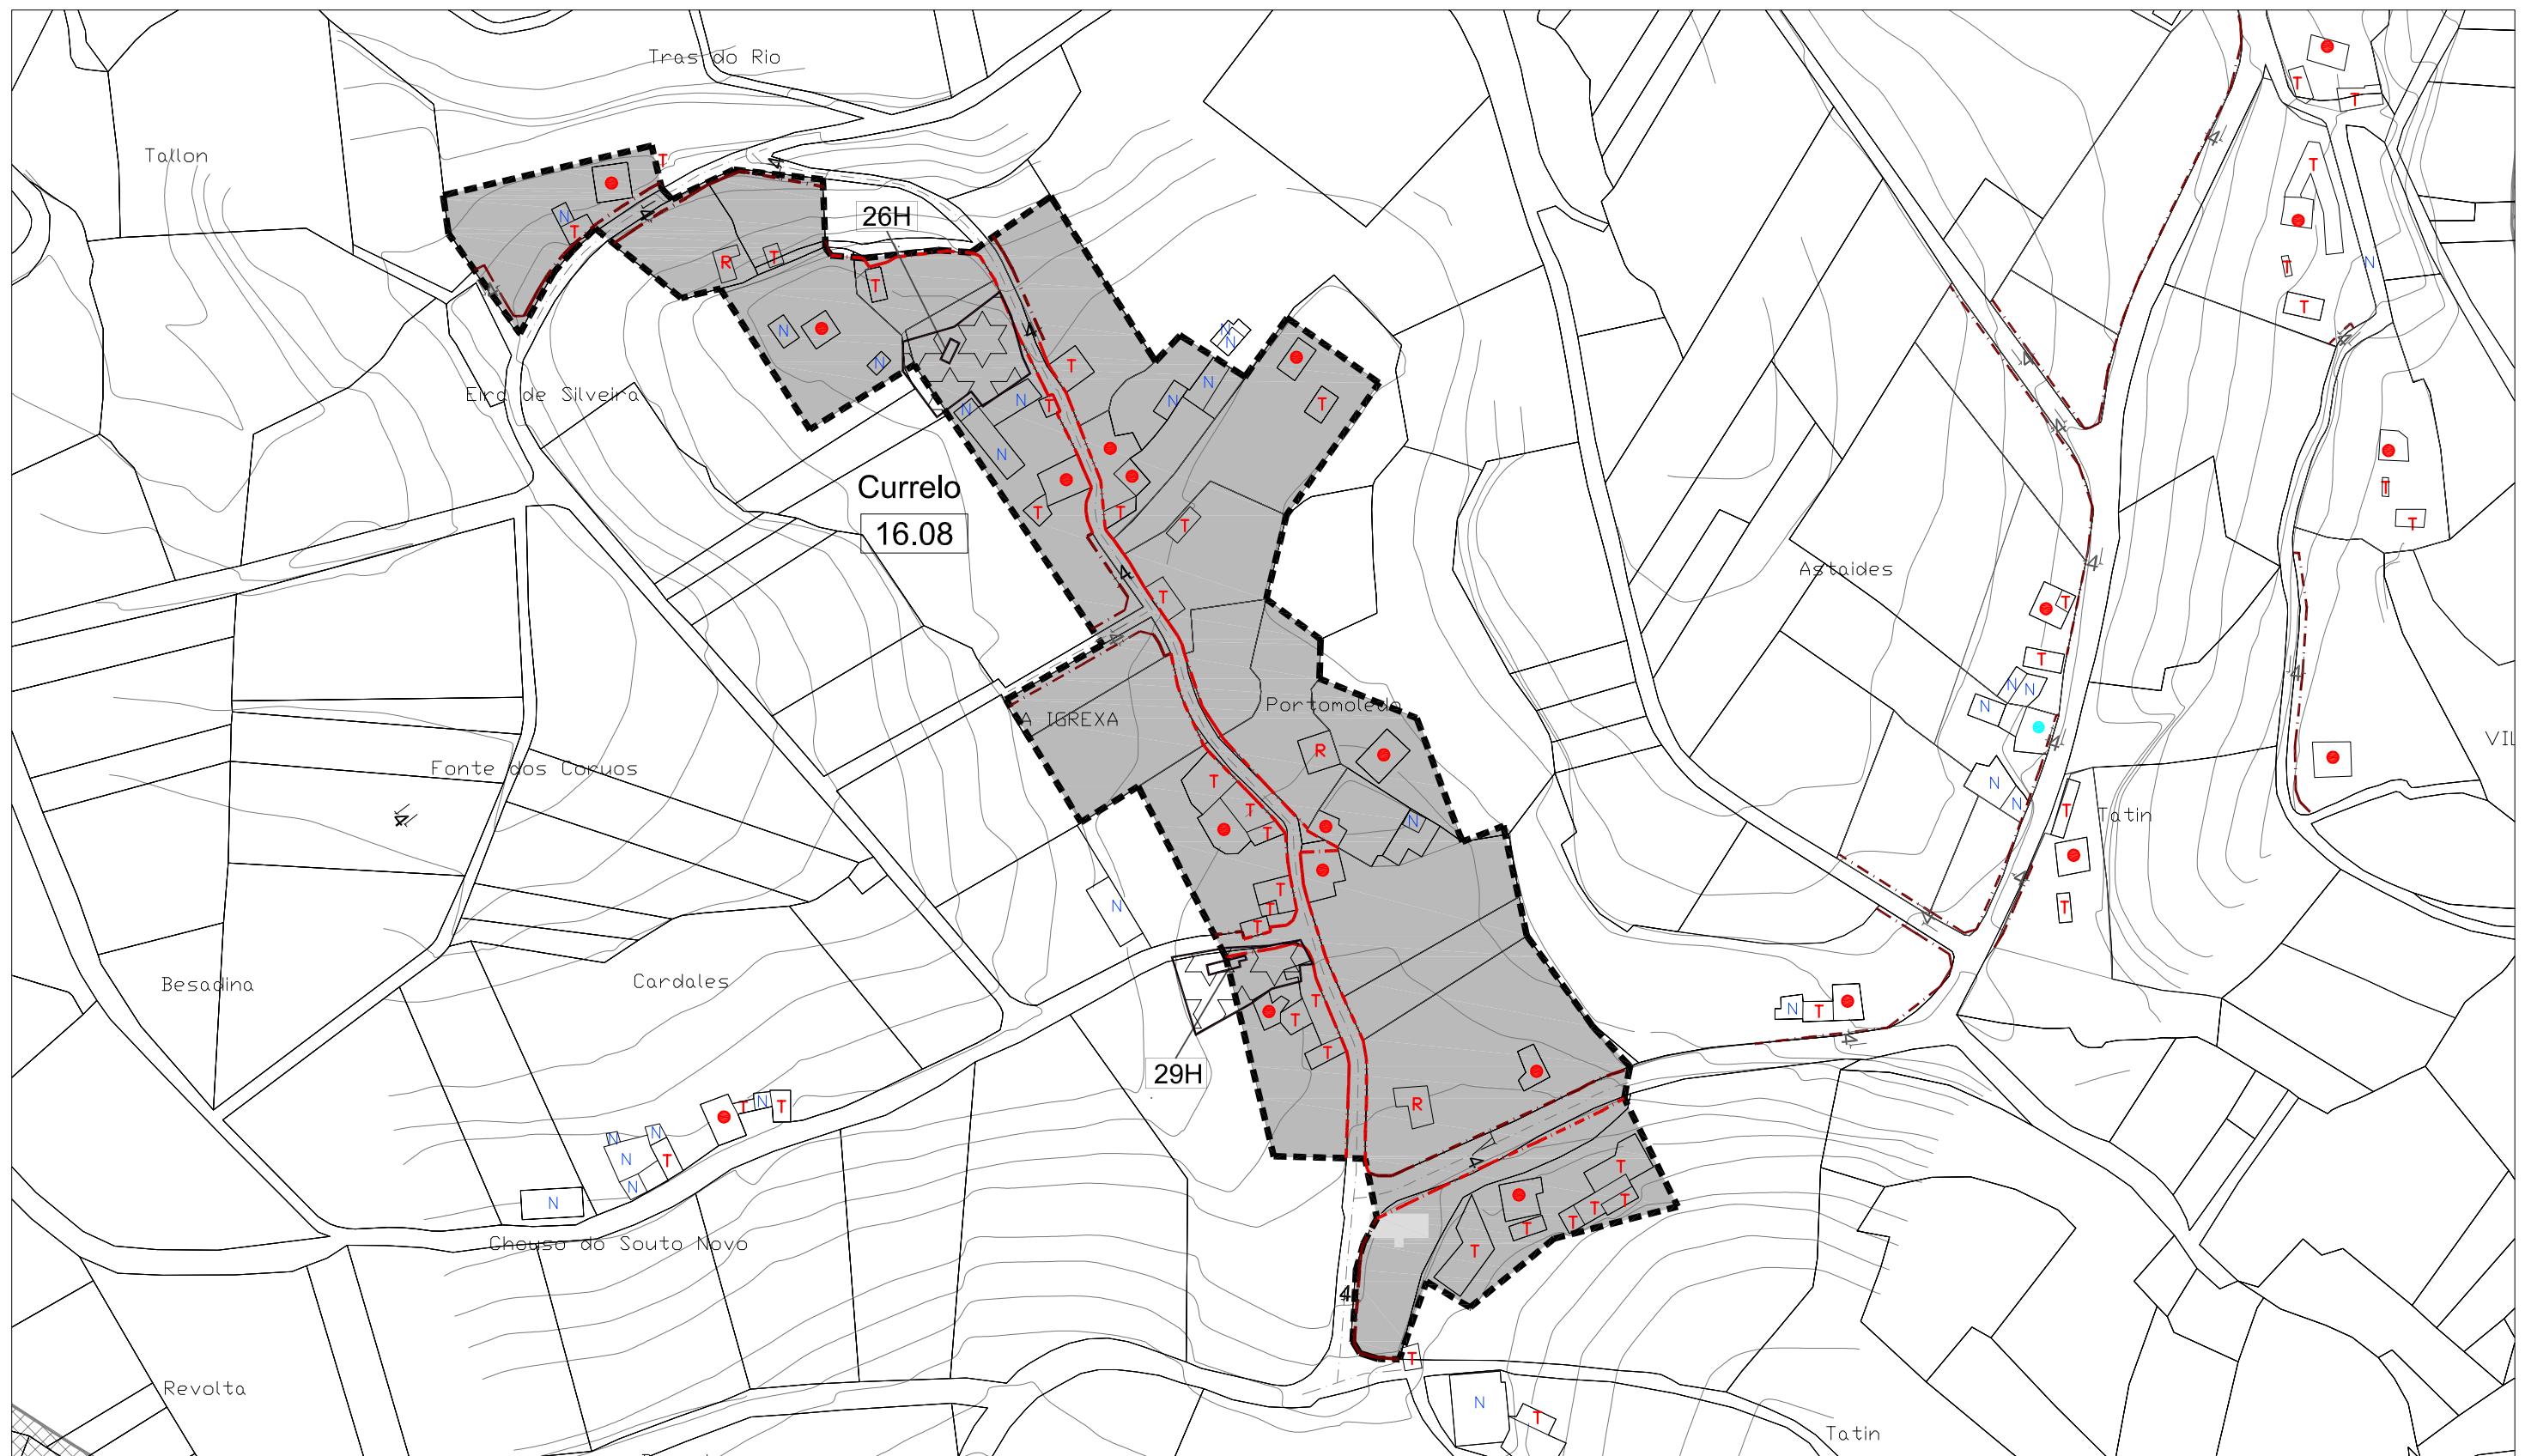

CLASIFICACIÓN DO SOLO		SOLO RÚSTICO DE PROTECCIÓN DO PATRIMONIO PATRIMONIO ARQUITECTÓNICO – ETNOGRÁFICO		SISTEMAS XERAIS(SX) E LOCAIS(SL)		EDIFICACIÓNS
	SOLO DE NÚCLEO HISTÓRICO-TRADICIONAL		ZONAS VERDES		ESPACIOS LIBRES E ZONAS VERDES	VIVENDAS TRADICIONAIS
	SOLO DE NÚCLEO COMÚN		EQUIPAMENTOS		EQUIPAMENTOS:	VIVENDAS NON TRADICIONAIS
	SOLO RÚSTICO DE PROTECCIÓN DE INFRAESTRUCTURAS		Nº DE IDENTIFICACIÓN DO NÚCLEO		SP SERVICIOS	R VIVENDAS TRADICIONAIS EN RUINAS
		- - - - -	ALIANCIÓN CONSOLIDADA	AD ADMINISTRATIVO D DEPORTIVO C CEMENTERIOS S SANITARIO		R VIVENDAS NON TRADICIONAIS EN RUINAS
		- . - . - .	ALIANCIÓN	SC SOCIO-CULTURAL DC DOCENTE R RELIXIOSO A ASISTENCIAL		T CONSTRUCCIÓNS COMPLEMENTARIAS TRADICIONAIS
		- ■ - ■ - ■ - ■ - ■	CAMIÑO DE SANTIAGO		LIÑA MEDIA TENSIÓN	N CONSTRUCCIÓNS COMPLEMENTARIAS NON TRADICIONAIS
					LIÑA ALTA TENSIÓN	


E / 1 : 2.000

NÚCLEO N° 09 : PAZOS

[illegible]

E / 1 : 2.000

NÚCLEO N° 10 : OROSA

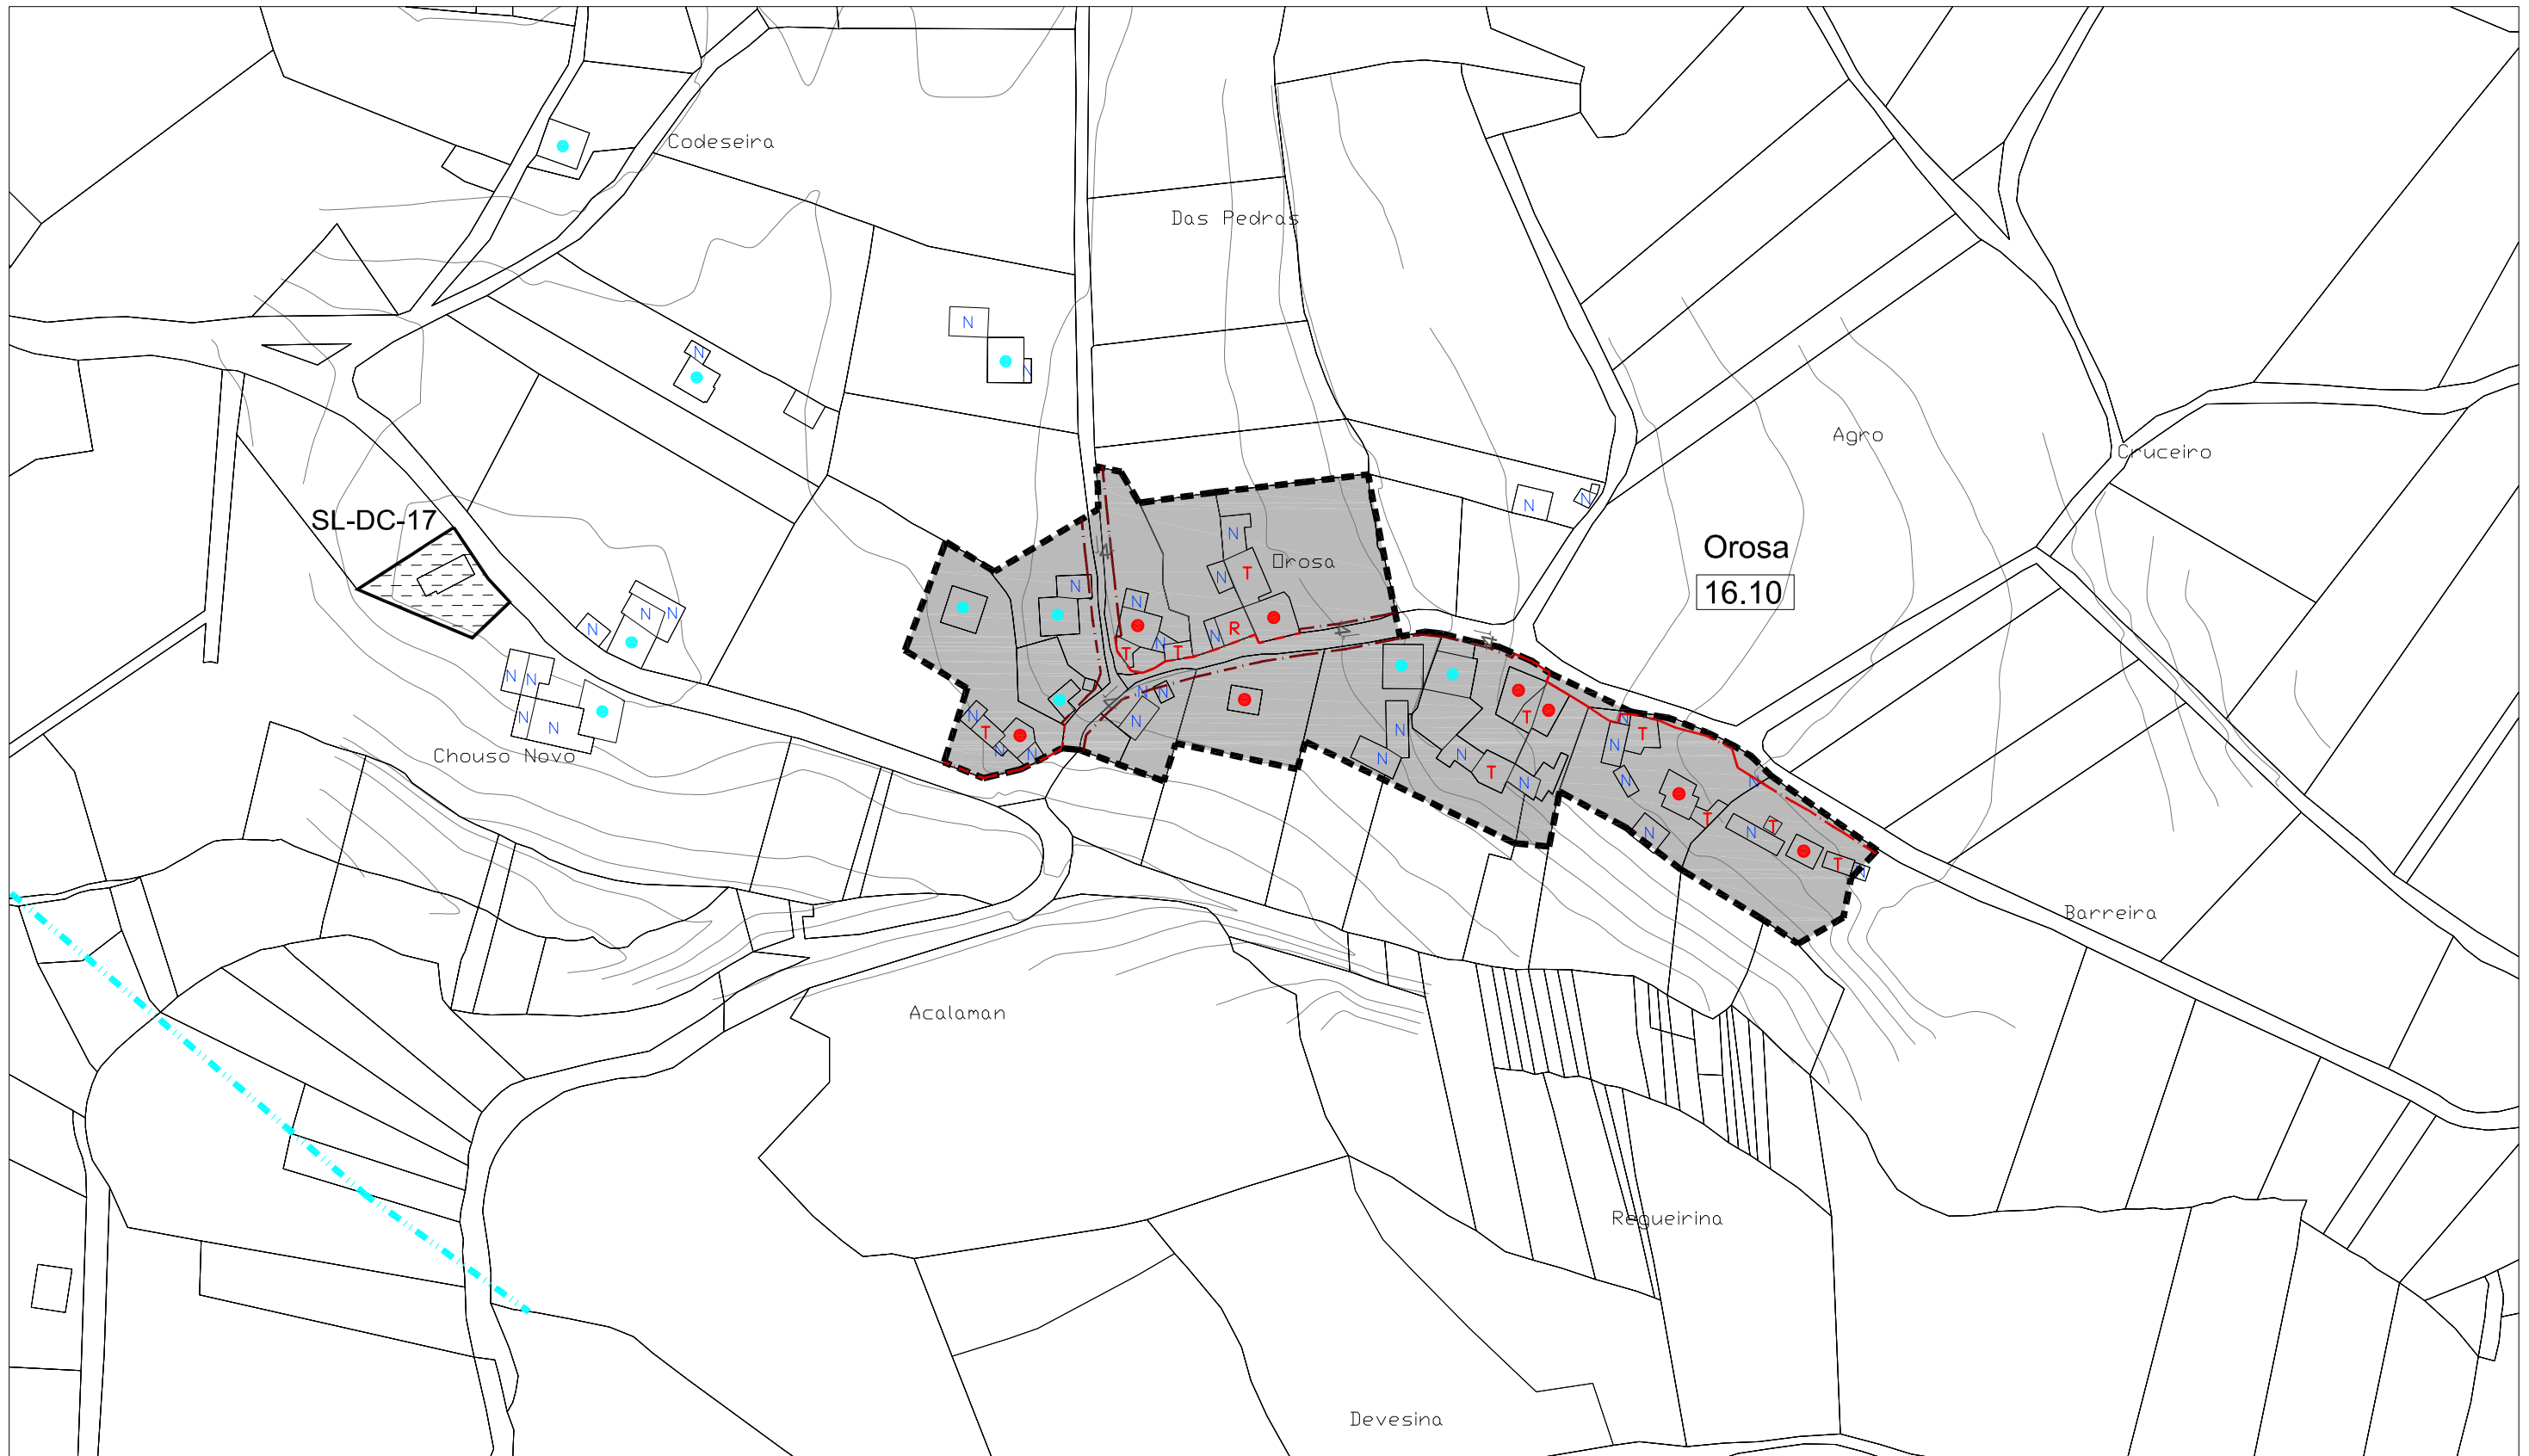

CLASIFICACIÓN DO SOLO		SOLO RÚSTICO DE PROTECCIÓN DO PATRIMONIO PATRIMONIO ARQUITECTÓNICO – ETNOGRÁFICO		SISTEMAS XERAIS(SX) E LOCAIS(SL)		EDIFICACIÓNS			
	SOLO DE NÚCLEO HISTÓRICO-TRADICIONAL		ZONAS VERDES		ELEMENTO CATALOGADO (ARQUITECTÓNICO)		ÁREA DE PROTECCIÓN DE PATRIMONIO		VIVENDAS TRADICIONAIS
	SOLO DE NÚCLEO COMÚN		EQUIPAMENTOS	SOLO RÚSTICO DE PROTECCIÓN DO PATRIMONIO PATRIMONIO ARQUEOLÓXICO  ELEMENTO CATALOGADO (ARQUEOLÓXICO)  ÁREA DE PROTECCIÓN ARQUEOLÓXICA					VIVENDAS NON TRADICIONAIS
	SOLO RÚSTICO DE PROTECCIÓN DE INFRAESTRUCTURAS		Nº DE IDENTIFICACIÓN DO NÚCLEO						ALIÑACIÓN CONSOLIDADA
			ALIÑACIÓN		CAMIÑO DE SANTIAGO				VIVENDAS TRADICIONAIS EN RUINAS
									VIVENDAS NON TRADICIONAIS EN RUINAS
									CONSTRUCCIÓNS COMPLEMENTARIAS TRADICIONAIS
									CONSTRUCCIÓNS COMPLEMENTARIAS NON TRADICIONAIS