


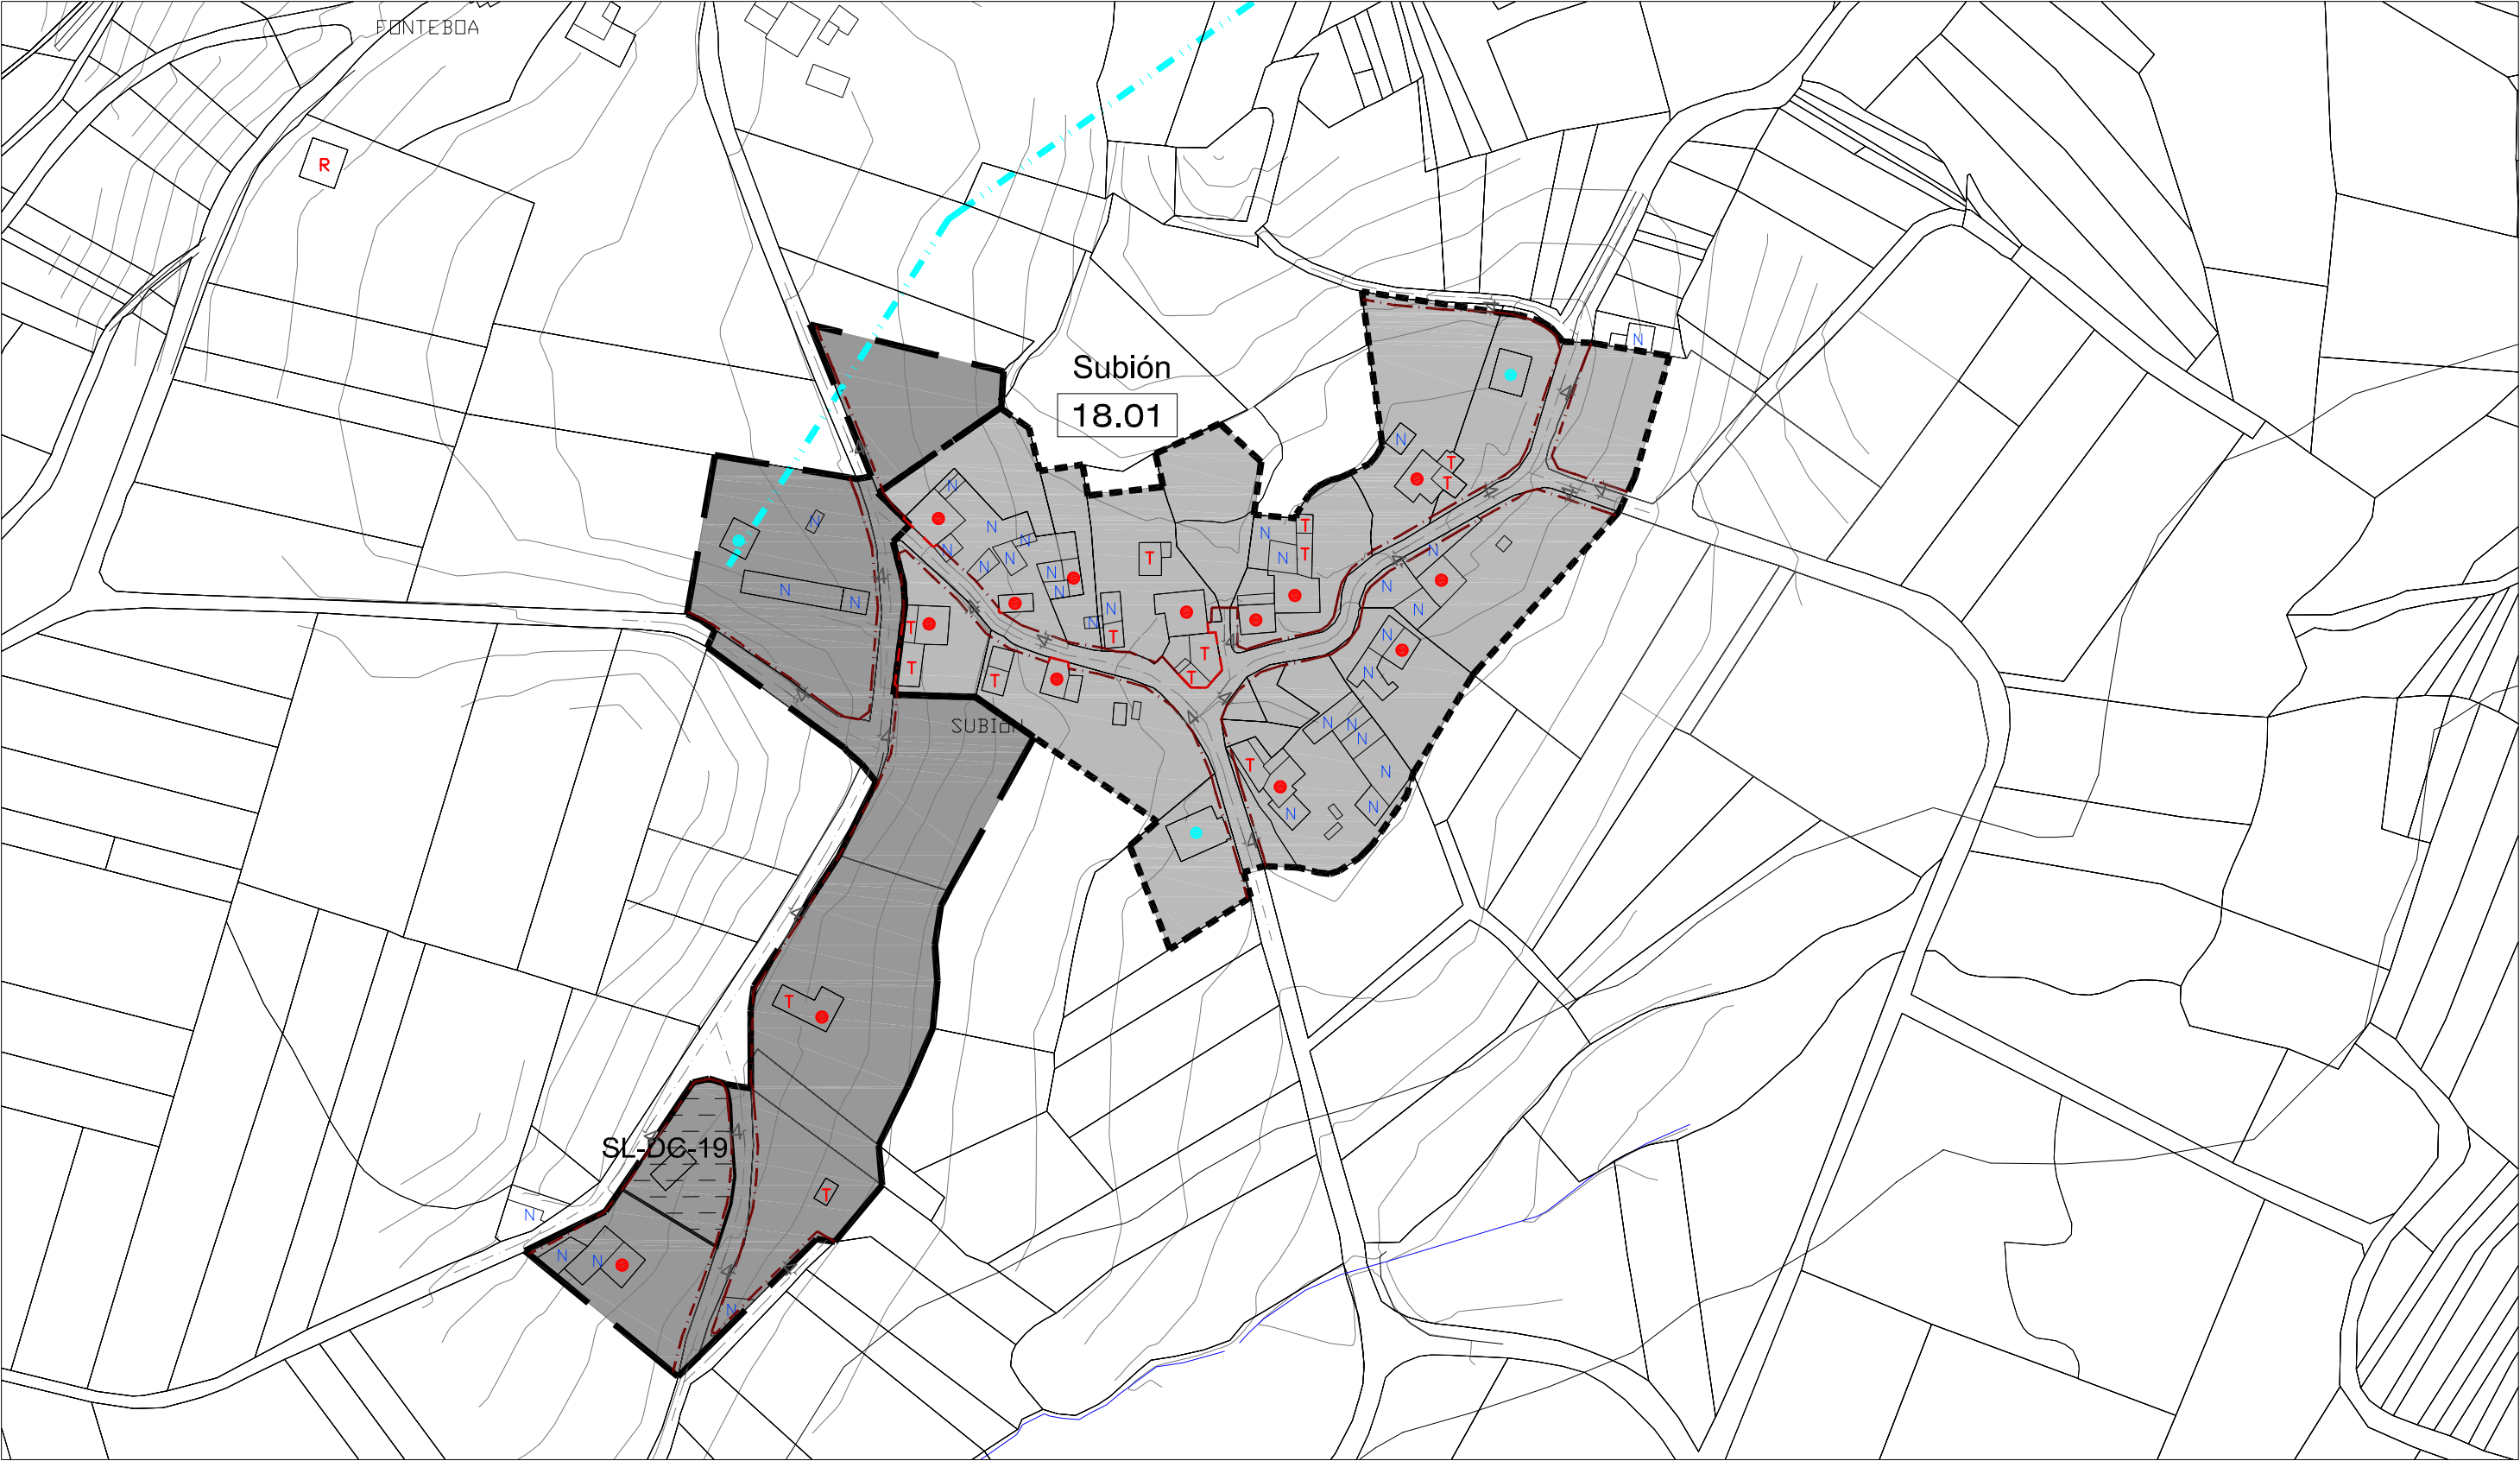
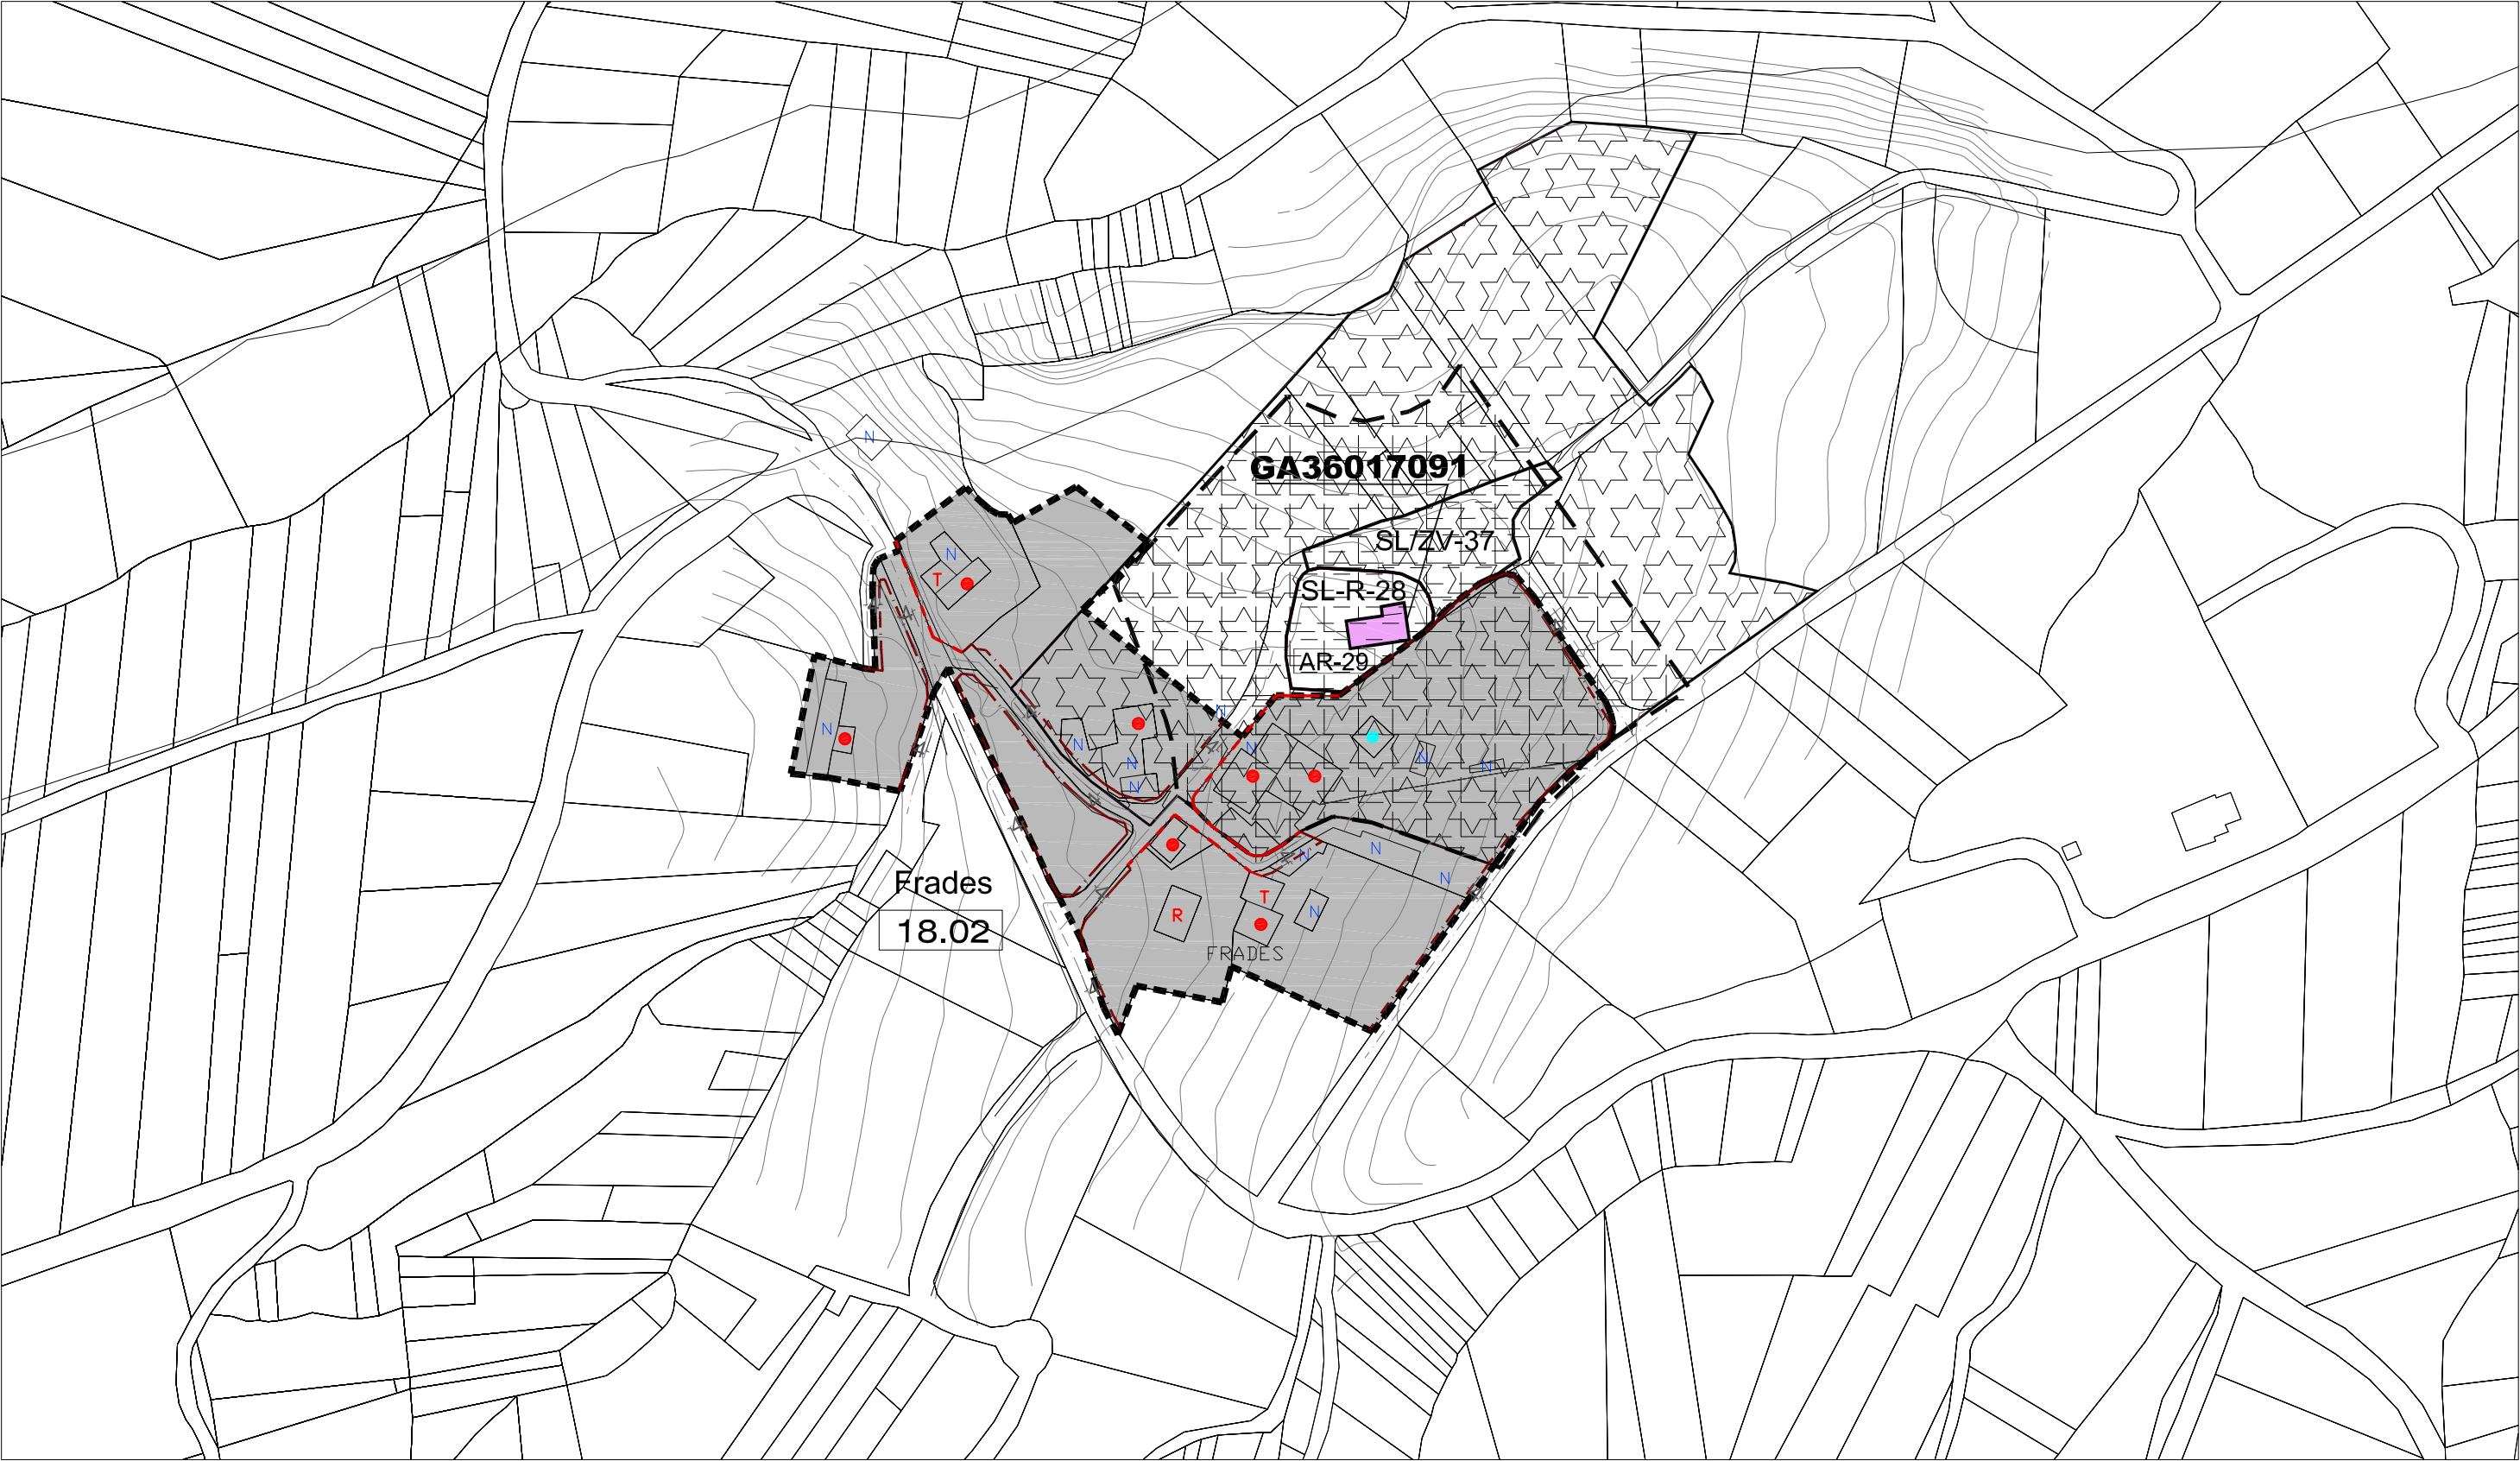
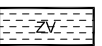
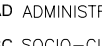


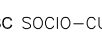

CLASIFICACIÓN DO SOLO		SOLO RÚSTICO DE PROTECCIÓN DO PATRIMONIO		SISTEMAS XERAIS(SX) E LOCAIS(SL)		EDIFICACIÓNS	
	SOLO DE NÚCLEO HISTÓRICO-TRADICIONAL		ZONAS VERDES		ESPACIOS LIBRES E ZONAS VERDES		VIVENDAS TRADICIONAIS
	SOLO DE NÚCLEO COMÚN		EQUIPAMENTOS		EQUIPAMENTOS:		VIVENDAS NON TRADICIONAIS
	SOLO RÚSTICO DE PROTECCIÓN DE INFRAESTRUCTURAS		ELEMENTO CATALOGADO (ARQUITECTÓNICO)	AD ADMINISTRATIVO	D DEPORTIVO		VIVENDAS TRADICIONAIS EN RUINAS
	Nº DE IDENTIFICACIÓN DO NÚCLEO		ELEMENTO CATALOGADO (ARQUEOLÓXICO)	SC SOCIO-CULTURAL	DC DOCENTE		VIVENDAS NON TRADICIONAIS EN RUINAS
	ALIANCIÓN CONSOLIDADA		ÁREA DE PROTECCIÓN DE PATRIMONIO	R RELIXIOSO	A ASISTENCIAL		CONSTRUCCIÓNS COMPLEMENTARIAS TRADICIONAIS
	ALIANCIÓN		ÁREA DE PROTECCIÓN ARQUEOLÓXICA				CONSTRUCCIÓNS COMPLEMENTARIAS NON TRADICIONAIS
			CAMIÑO DE SANTIAGO		LIÑA MEDIA TENSIÓN		
					LIÑA ALTA TENSIÓN		

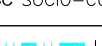

CLASIFICACIÓN DO SOLO		SOLO RÚSTICO DE PROTECCIÓN DO PATRIMONIO		SISTEMAS XERAIS(SX) E LOCAIS(SL)		EDIFICACIÓNS	
	SOLO DE NÚCLEO HISTÓRICO-TRADICIONAL		ZONAS VERDES		ESPACIOS LIBRES E ZONAS VERDES		VIVENDAS TRADICIONAIS
	SOLO DE NÚCLEO COMÚN		EQUIPAMENTOS		EQUIPAMENTOS:		VIVENDAS NON TRADICIONAIS
	SOLO RÚSTICO DE PROTECCIÓN DE INFRAESTRUCTURAS		Nº DE IDENTIFICACIÓN DO NÚCLEO		AD ADMINISTRATIVO		VIVENDAS TRADICIONAIS EN RUINAS
			ALÍÑACIÓN CONSOLIDADA		D DEPORTIVO		VIVENDAS NON TRADICIONAIS EN RUINAS
			ALÍÑACIÓN		C CEMENTERIOS		CONSTRUCCIÓNS COMPLEMENTARIAS TRADICIONAIS
					S SANITARIO		CONSTRUCCIÓNS COMPLEMENTARIAS NON TRADICIONAIS
					SC SOCIO-CULTURAL		
					DC DOCENTE		
					R RELIXIOSO		
					A ASISTENCIAL		
					SP SERVICIOS		
					LI LIÑA MEDIA TENSIÓN		
					LA LIÑA ALTA TENSIÓN		
					CAMIÑO DE SANTIAGO		

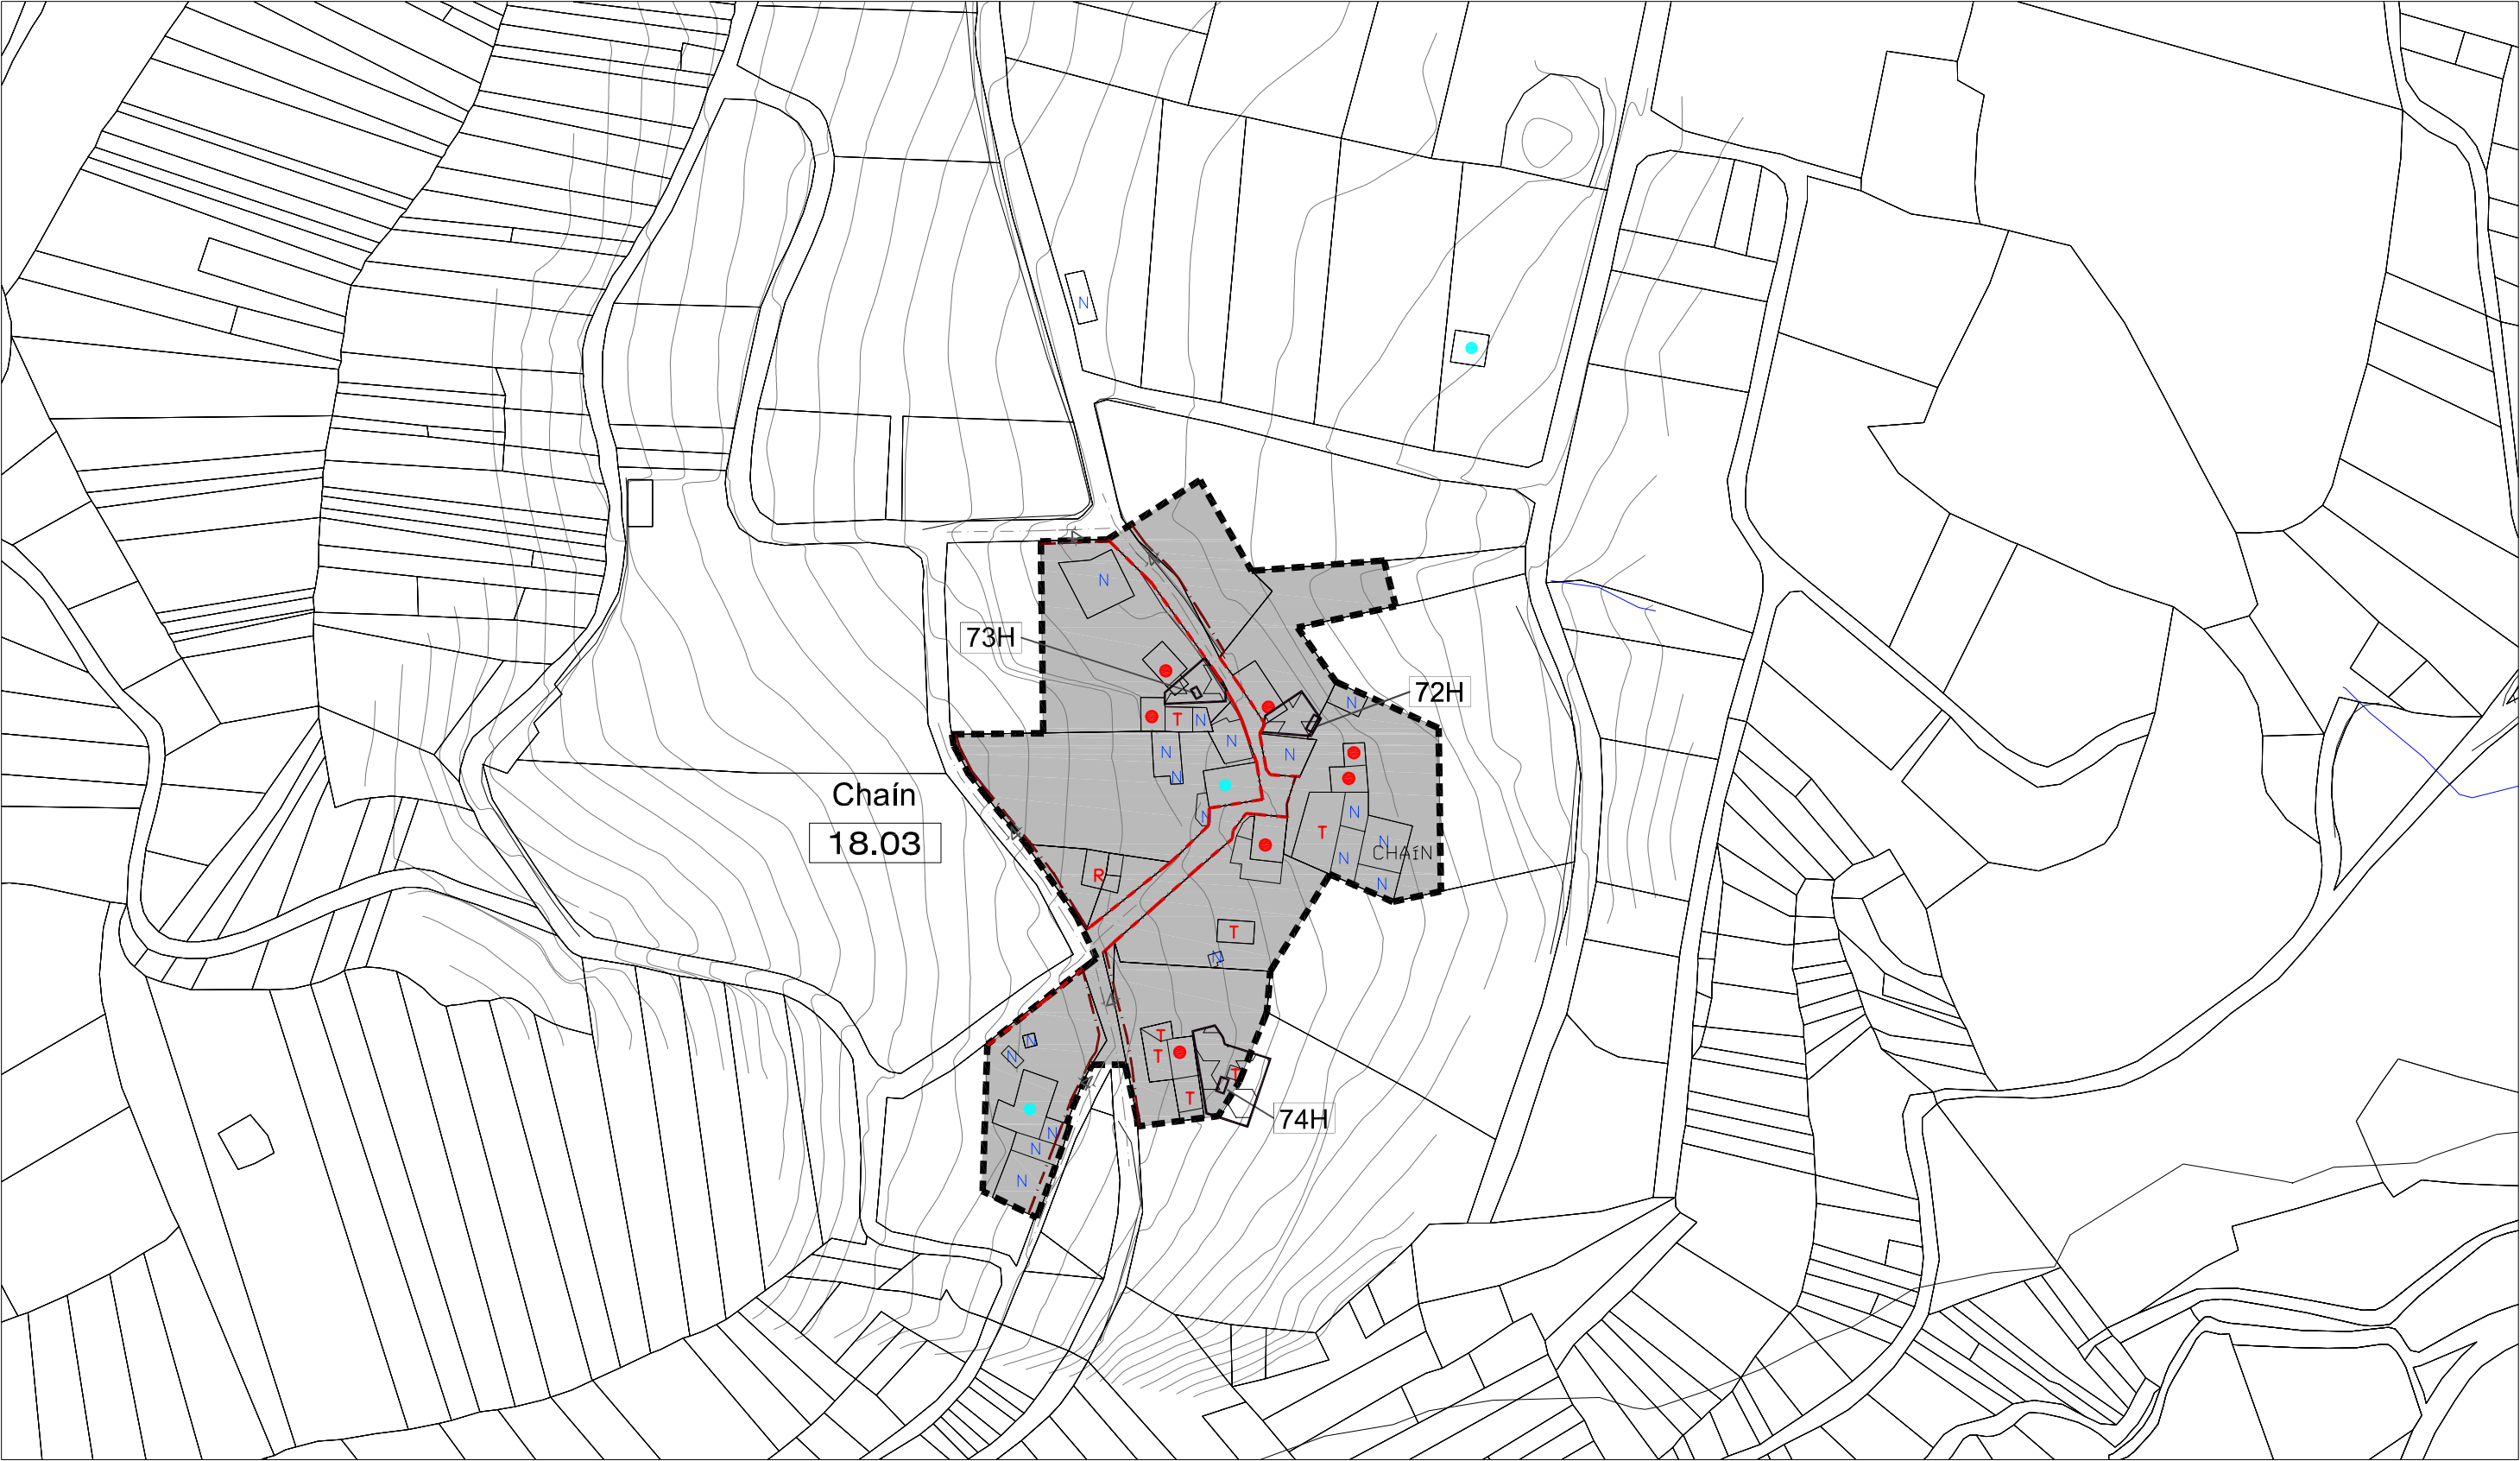

CLASIFICACIÓN DO SOLO		SOLO RÚSTICO DE PROTECCIÓN DO PATRIMONIO		SISTEMAS XERAIS(SX) E LOCAIS(SL)		EDIFICACIÓNS	
	SOLO DE NÚCLEO HISTÓRICO-TRADICIONAL		ZONAS VERDES		ESPACIOS LIBRES E ZONAS VERDES		VIVENDAS TRADICIONAIS
	SOLO DE NÚCLEO COMÚN		EQUIPAMENTOS		EQUIPAMENTOS:		VIVENDAS NON TRADICIONAIS
	SOLO RÚSTICO DE PROTECCIÓN DE INFRAESTRUTURAS		Nº DE IDENTIFICACIÓN DO NÚCLEO	AD ADMINISTRATIVO	D DEPORTIVO		VIVENDAS TRADICIONAIS EN RUINAS
			ALIÑACIÓN CONSOLIDADA	SC SOCIO-CULTURAL	DC DOCENTE		VIVENDAS NON TRADICIONAIS EN RUINAS
			ALIÑACIÓN	R RELIXIOSO	A ASISTENCIAL		CONSTRUCCIÓNS COMPLEMENTARIAS TRADICIONAIS
			CAMIÑO DE SANTIAGO		LIÑA MEDIA TENSIÓN		CONSTRUCCIÓNS COMPLEMENTARIAS NON TRADICIONAIS
			ELEMENTO CATALOGADO (ARQUITECTÓNICO)				
			ELEMENTO CATALOGADO (ARQUEOLÓXICO)				
			ÁREA DE PROTECCIÓN DE PATRIMONIO				
			ÁREA DE PROTECCIÓN ARQUEOLÓXICA				


E / 1 : 2.000

NÚCLEO Nº 04 : CASALPAIO

[illegible]

E / 1 : 2.000

NÚCLEO Nº 05 : O VILAR

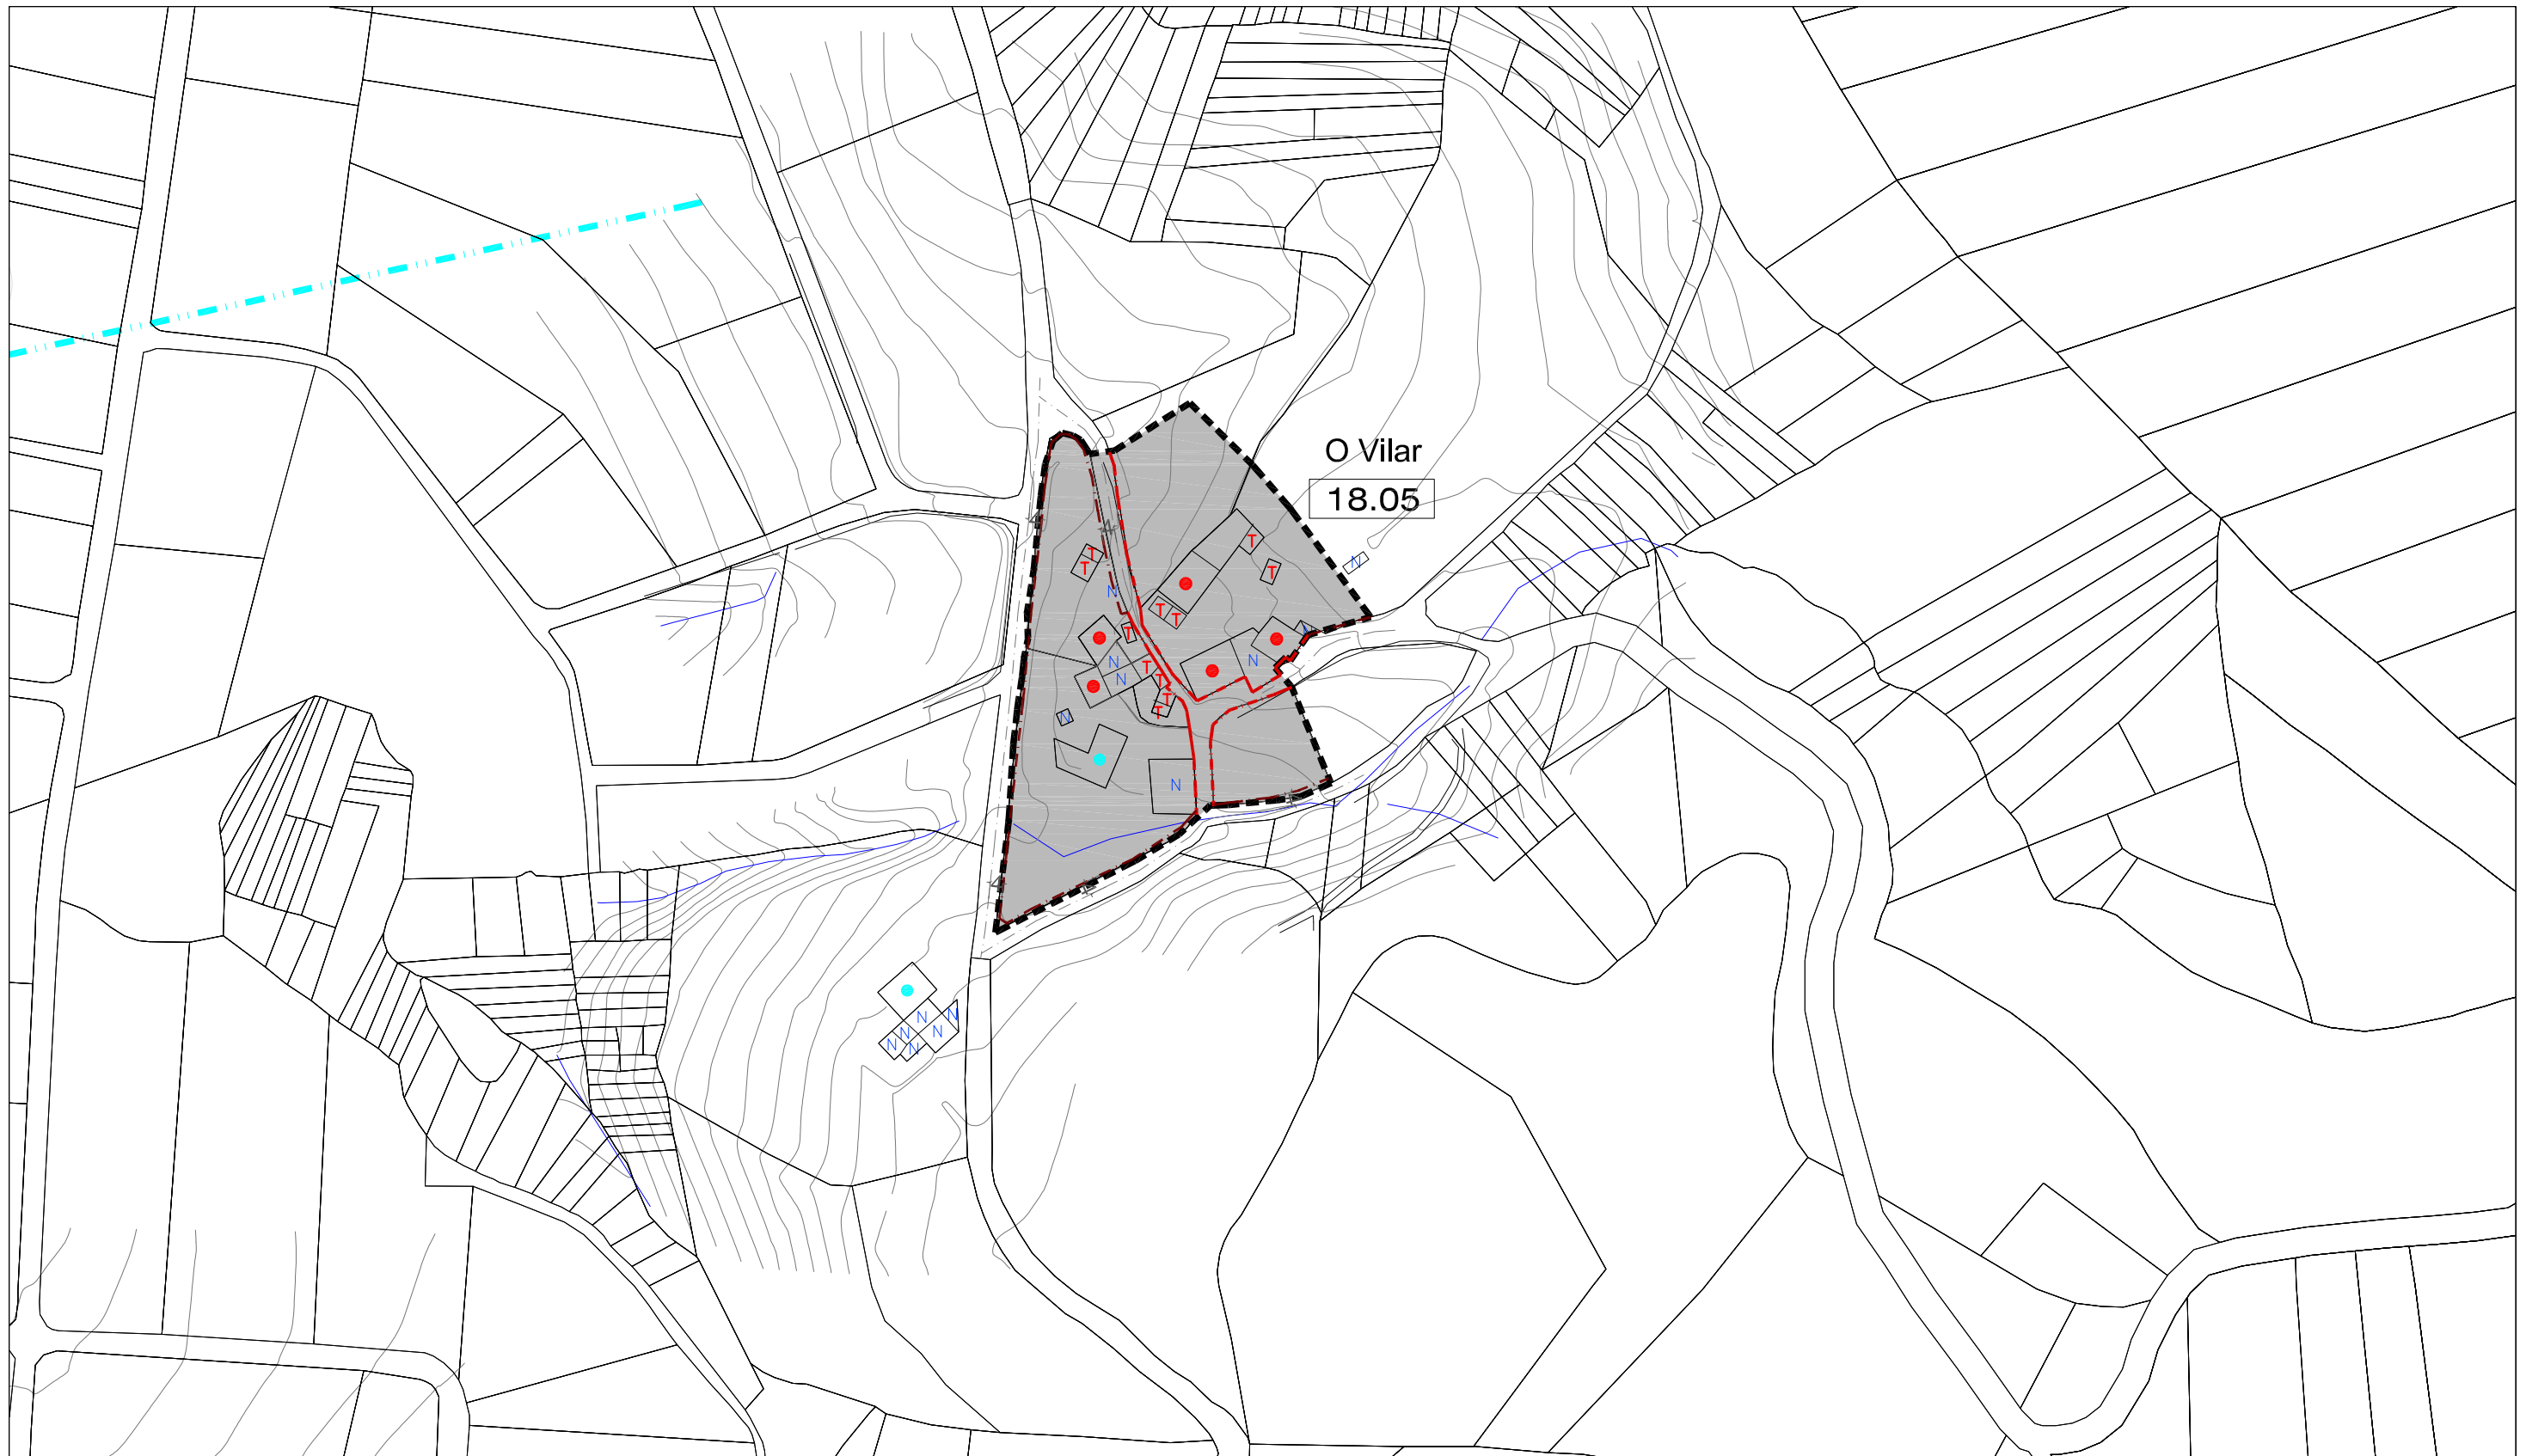


CLASIFICACIÓN DO SOLO		SOLO RÚSTICO DE PROTECCIÓN DO PATRIMONIO PATRIMONIO ARQUITECTÓNICO – ETNOGRÁFICO		SISTEMAS XERAIS(SX) E LOCAIS(SL)		EDIFICACIÓNS			
	SOLO DE NÚCLEO HISTÓRICO-TRADICIONAL		ZONAS VERDES		ELEMENTO CATALOGADO (ARQUITECTÓNICO)		ÁREA DE PROTECCIÓN DE PATRIMONIO		VIVENDAS TRADICIONAIS
	SOLO DE NÚCLEO COMÚN		EQUIPAMENTOS						VIVENDAS NON TRADICIONAIS
	SOLO RÚSTICO DE PROTECCIÓN DE INFRAESTRUCTURAS		Nº DE IDENTIFICACIÓN DO NÚCLEO	SOLO RÚSTICO DE PROTECCIÓN DO PATRIMONIO PATRIMONIO ARQUEOLÓXICO					VIVENDAS TRADICIONAIS EN RUINAS
			ALIANCIÓN CONSOLIDADA		ELEMENTO CATALOGADO (ARQUEOLÓXICO)		ÁREA DE PROTECCIÓN ARQUEOLÓXICA		VIVENDAS NON TRADICIONAIS EN RUINAS
			ALIANCIÓN						CONSTRUCCIÓNS COMPLEMENTARIAS TRADICIONAIS
					CAMIÑO DE SANTIAGO				CONSTRUCCIÓNS COMPLEMENTARIAS NON TRADICIONAIS
							ESPACIOS LIBRES E ZONAS VERDES		
							EQUIPAMENTOS:		
							SP SERVICIOS		
						AD ADMINISTRATIVO	D DEPORTIVO	C CEMENTERIOS	S SANITARIO
						SC SOCIO-CULTURAL	DC DOCENTE	R RELIXIOSO	A ASISTENCIAL
							LIÑA MEDIA TENSIÓN		LIÑA ALTA TENSIÓN

E / 1 : 2.000

NÚCLEO N° 06 : REQUIAN

 


CLASIFICACIÓN DO SOLO				SOLO RÚSTICO DE PROTECCIÓN DO PATRIMONIO PATRIMONIO ARQUITECTÓNICO – ETNOGRÁFICO				SISTEMAS XERAIS(SX) E LOCAIS(SL)				EDIFICACIÓNS				
	SOLO DE NÚCLEO HISTÓRICO-TRADICIONAL		ZONAS VERDES		ELEMENTO CATALOGADO (ARQUITECTÓNICO)		ÁREA DE PROTECCIÓN DE PATRIMONIO		ESPACIOS LIBRES E ZONAS VERDES						VIVENDAS TRADICIONAIS	
	SOLO DE NÚCLEO COMÚN		EQUIPAMENTOS	SOLO RÚSTICO DE PROTECCIÓN DO PATRIMONIO PATRIMONIO ARQUEOLÓXICO					EQUIPAMENTOS:						VIVENDAS NON TRADICIONAIS	
	SOLO RÚSTICO DE PROTECCIÓN DE INFRAESTRUCTURAS		Nº DE IDENTIFICACIÓN DO NÚCLEO						ELEMENTO CATALOGADO (ARQUEOLÓXICO)		ÁREA DE PROTECCIÓN ARQUEOLÓXICA	AD ADMINISTRATIVO	D DEPORTIVO	C CEMENTERIOS	S SANITARIO	
					ALIANCIÓN CONSOLIDADA					SC SOCIO-CULTURAL	DC DOCENTE	R RELIXIOSO	A ASISTENCIAL		VIVENDAS NON TRADICIONAIS EN RUINAS	
					ALIANCIÓN					CAMIÑO DE SANTIAGO						CONSTRUCCIÓNS COMPLEMENTARIAS TRADICIONAIS
										LIÑA MEDIA TENSIÓN		LIÑA ALTA TENSIÓN		CONSTRUCCIÓNS COMPLEMENTARIAS NON TRADICIONAIS		

E / 1 : 2.000

NÚCLEO N° 07 : VILARIÑO

 

CLASIFICACIÓN DO SOLO		SOLO RÚSTICO DE PROTECCIÓN DO PATRIMONIO PATRIMONIO ARQUITECTÓNICO – ETNOGRÁFICO		SISTEMAS XERAIS(SX) E LOCAIS(SL)		EDIFICACIÓNS			
	SOLO DE NÚCLEO HISTÓRICO–TRADICIONAL		ZONAS VERDES		ELEMENTO CATALOGADO (ARQUITECTÓNICO)		ÁREA DE PROTECCIÓN DE PATRIMONIO		VIVENDAS TRADICIONAIS
	SOLO DE NÚCLEO COMÚN		EQUIPAMENTOS		ELEMENTO CATALOGADO (ARQUITECTÓNICO)		ÁREA DE PROTECCIÓN DE PATRIMONIO		VIVENDAS NON TRADICIONAIS
	SOLO RÚSTICO DE PROTECCIÓN DE INFRAESTRUCTURAS	1	Nº DE IDENTIFICACIÓN DO NÚCLEO		ELEMENTO CATALOGADO (ARQUITECTÓNICO)		ÁREA DE PROTECCIÓN DE PATRIMONIO		VIVENDAS TRADICIONAIS EN RUINAS
			ALIÑACIÓN CONSOLIDADA		ELEMENTO CATALOGADO (ARQUEOLÓXICO)		ÁREA DE PROTECCIÓN ARQUEOLÓXICA		VIVENDAS NON TRADICIONAIS EN RUINAS
			ALIÑACIÓN		ELEMENTO CATALOGADO (ARQUEOLÓXICO)		ÁREA DE PROTECCIÓN ARQUEOLÓXICA		CONSTRUCCIÓNS COMPLEMENTARIAS TRADICIONAIS
					CAMIÑO DE SANTIAGO				CONSTRUCCIÓNS COMPLEMENTARIAS NON TRADICIONAIS