


E / 1 : 2.000


NÚCLEO N° 01 : REGUENGO

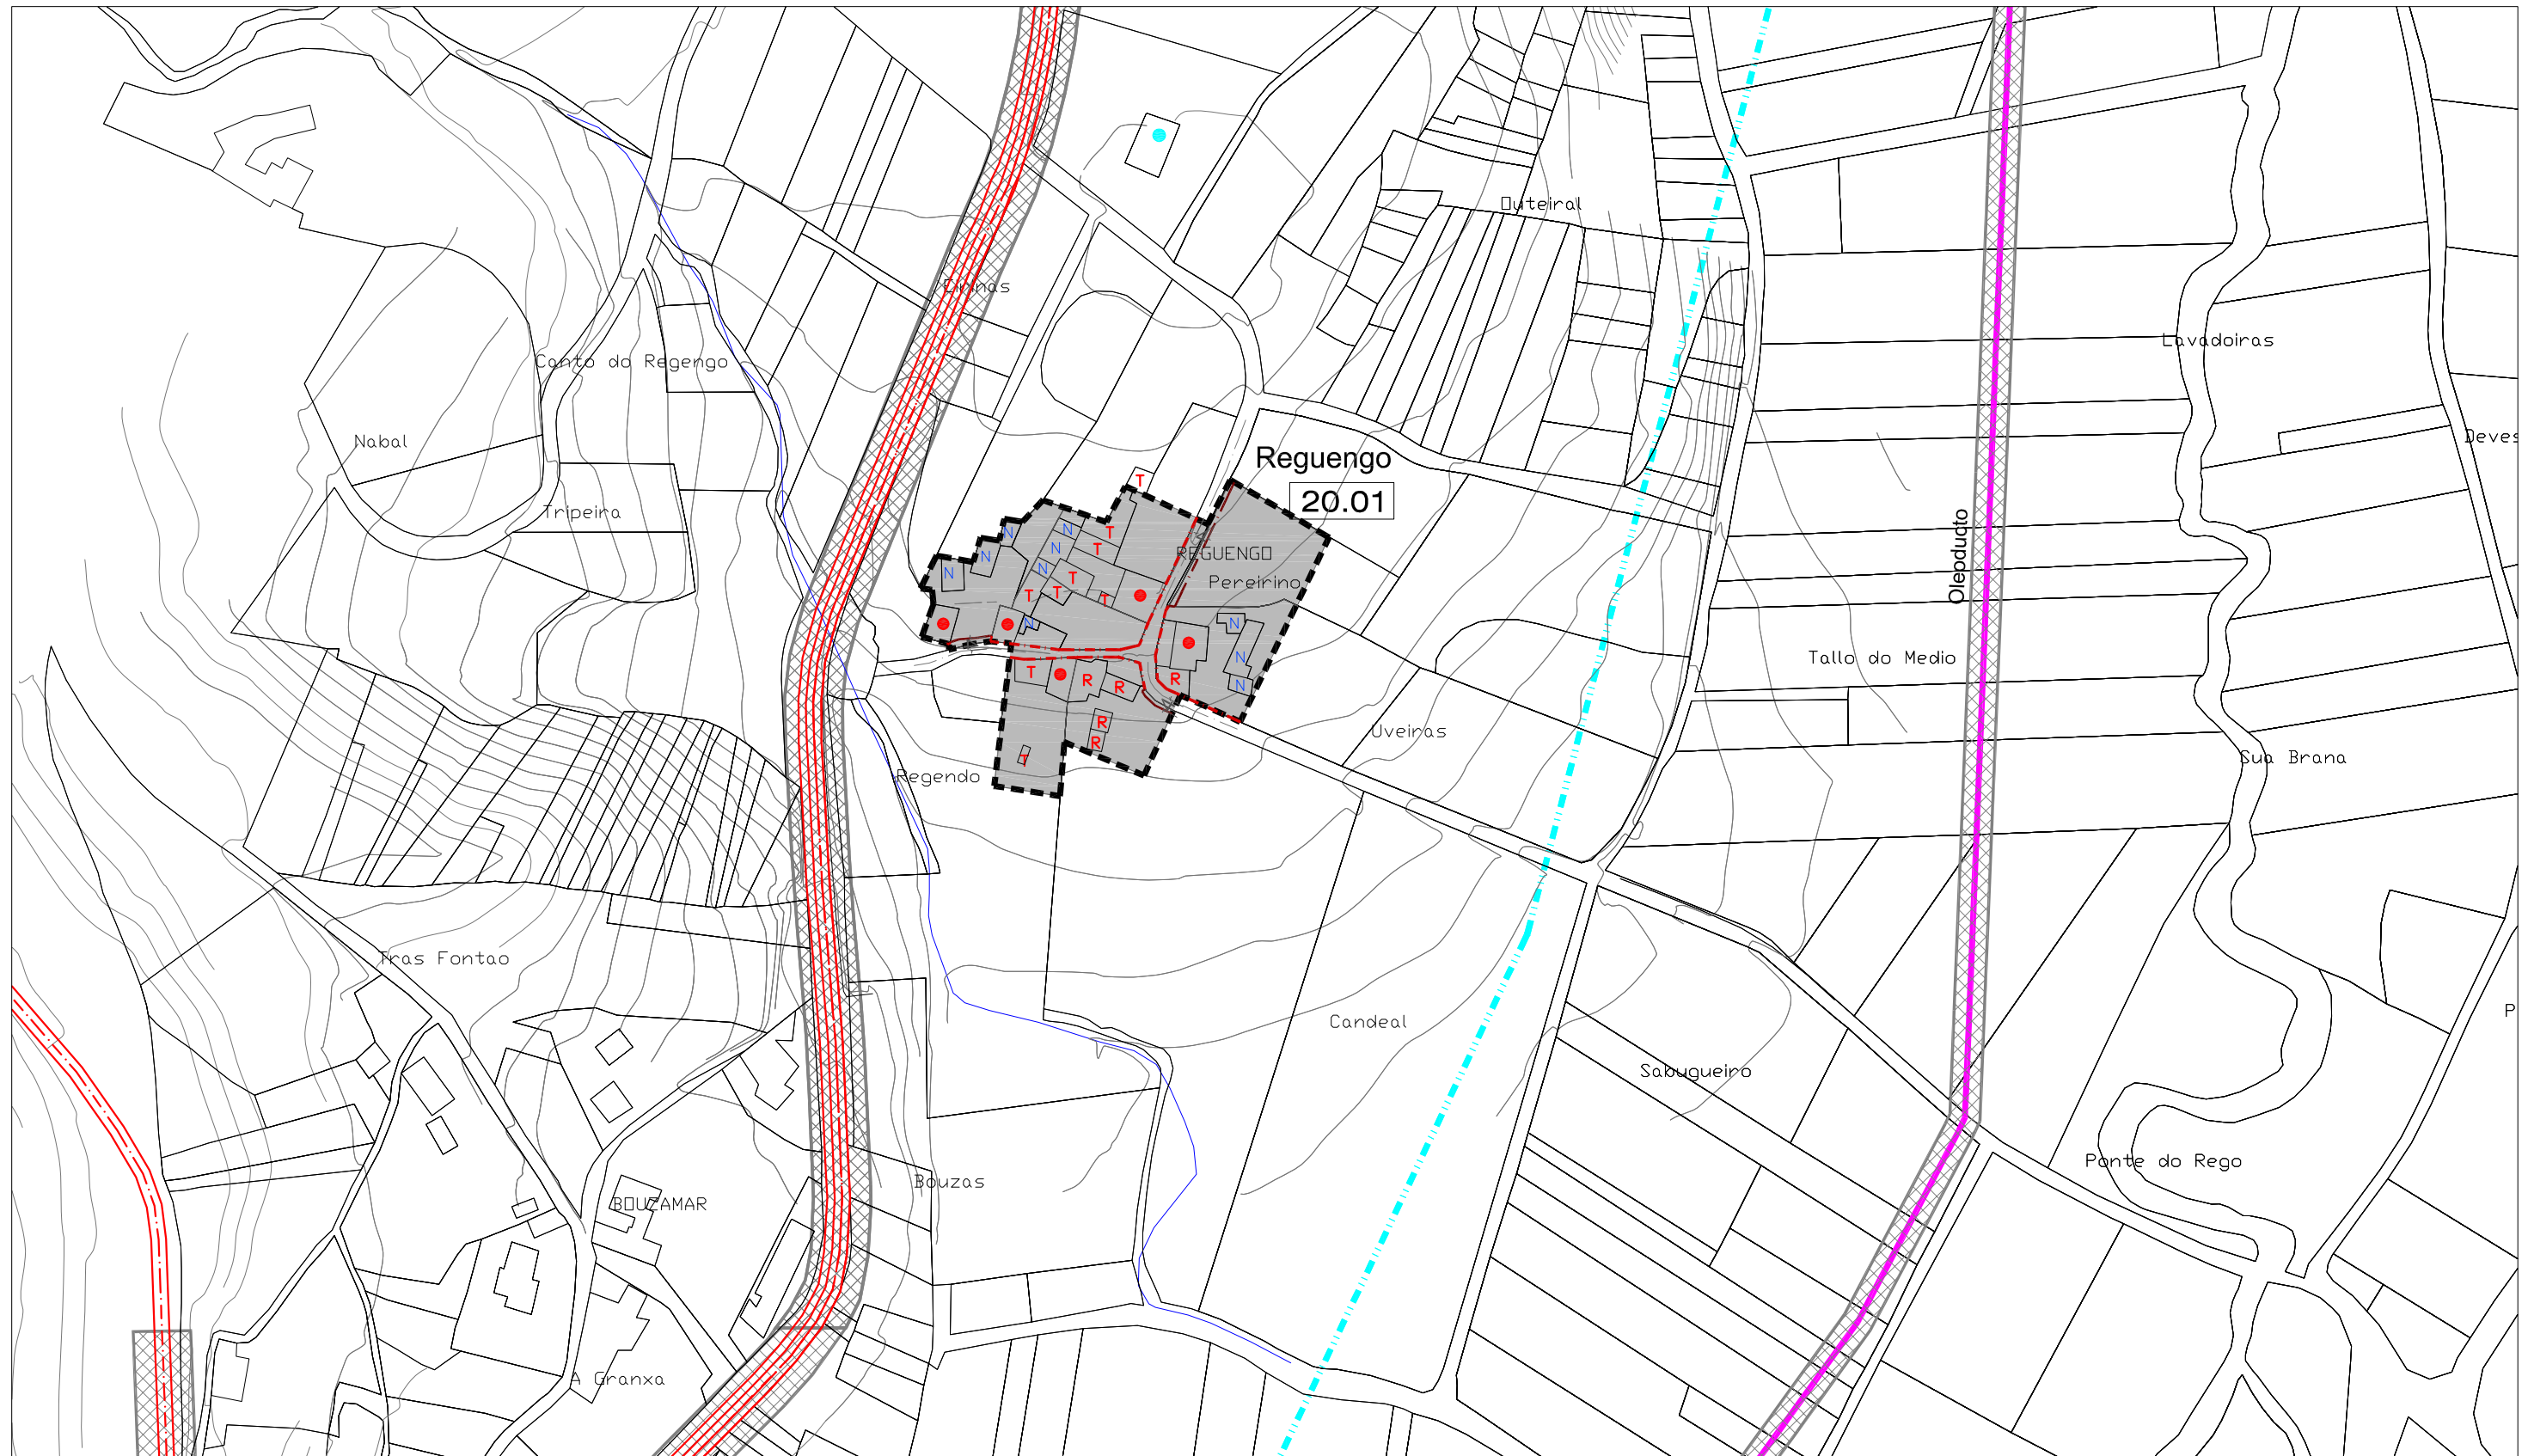


CLASIFICACIÓN DO SOLO		SOLO RÚSTICO DE PROTECCIÓN DO PATRIMONIO PATRIMONIO ARQUITECTÓNICO – ETNOGRÁFICO		SISTEMAS XERAIS(SX) E LOCAIS(SL)		EDIFICACIÓNS
	SOLO DE NÚCLEO HISTÓRICO-TRADICIONAL		ZONAS VERDES		ESPACIOS LIBRES E ZONAS VERDES	VIVENDAS TRADICIONAIS
	SOLO DE NÚCLEO COMÚN		EQUIPAMENTOS		EQUIPAMENTOS:	VIVENDAS NON TRADICIONAIS
	SOLO RÚSTICO DE PROTECCIÓN DE INFRAESTRUCTURAS		Nº DE IDENTIFICACIÓN DO NÚCLEO		SP SERVICIOS	R VIVENDAS TRADICIONAIS EN RUINAS
		- - - - -	ALIANCIÓN CONSOLIDADA	AD ADMINISTRATIVO D DEPORTIVO C CEMENTERIOS S SANITARIO		R VIVENDAS NON TRADICIONAIS EN RUINAS
		- . - . - . -	ALIANCIÓN	SC SOCIO-CULTURAL DC DOCENTE R RELIXIOSO A ASISTENCIAL		T CONSTRUCCIÓNS COMPLEMENTARIAS TRADICIONAIS
		- - - - -	CAMIÑO DE SANTIAGO		LIÑA MEDIA TENSIÓN LIÑA ALTA TENSIÓN	N CONSTRUCCIÓNS COMPLEMENTARIAS NON TRADICIONAIS

E / 1 : 2.000

NÚCLEO Nº 02: RABIANOS DOS CABALEIROS / O CERDEIRAL

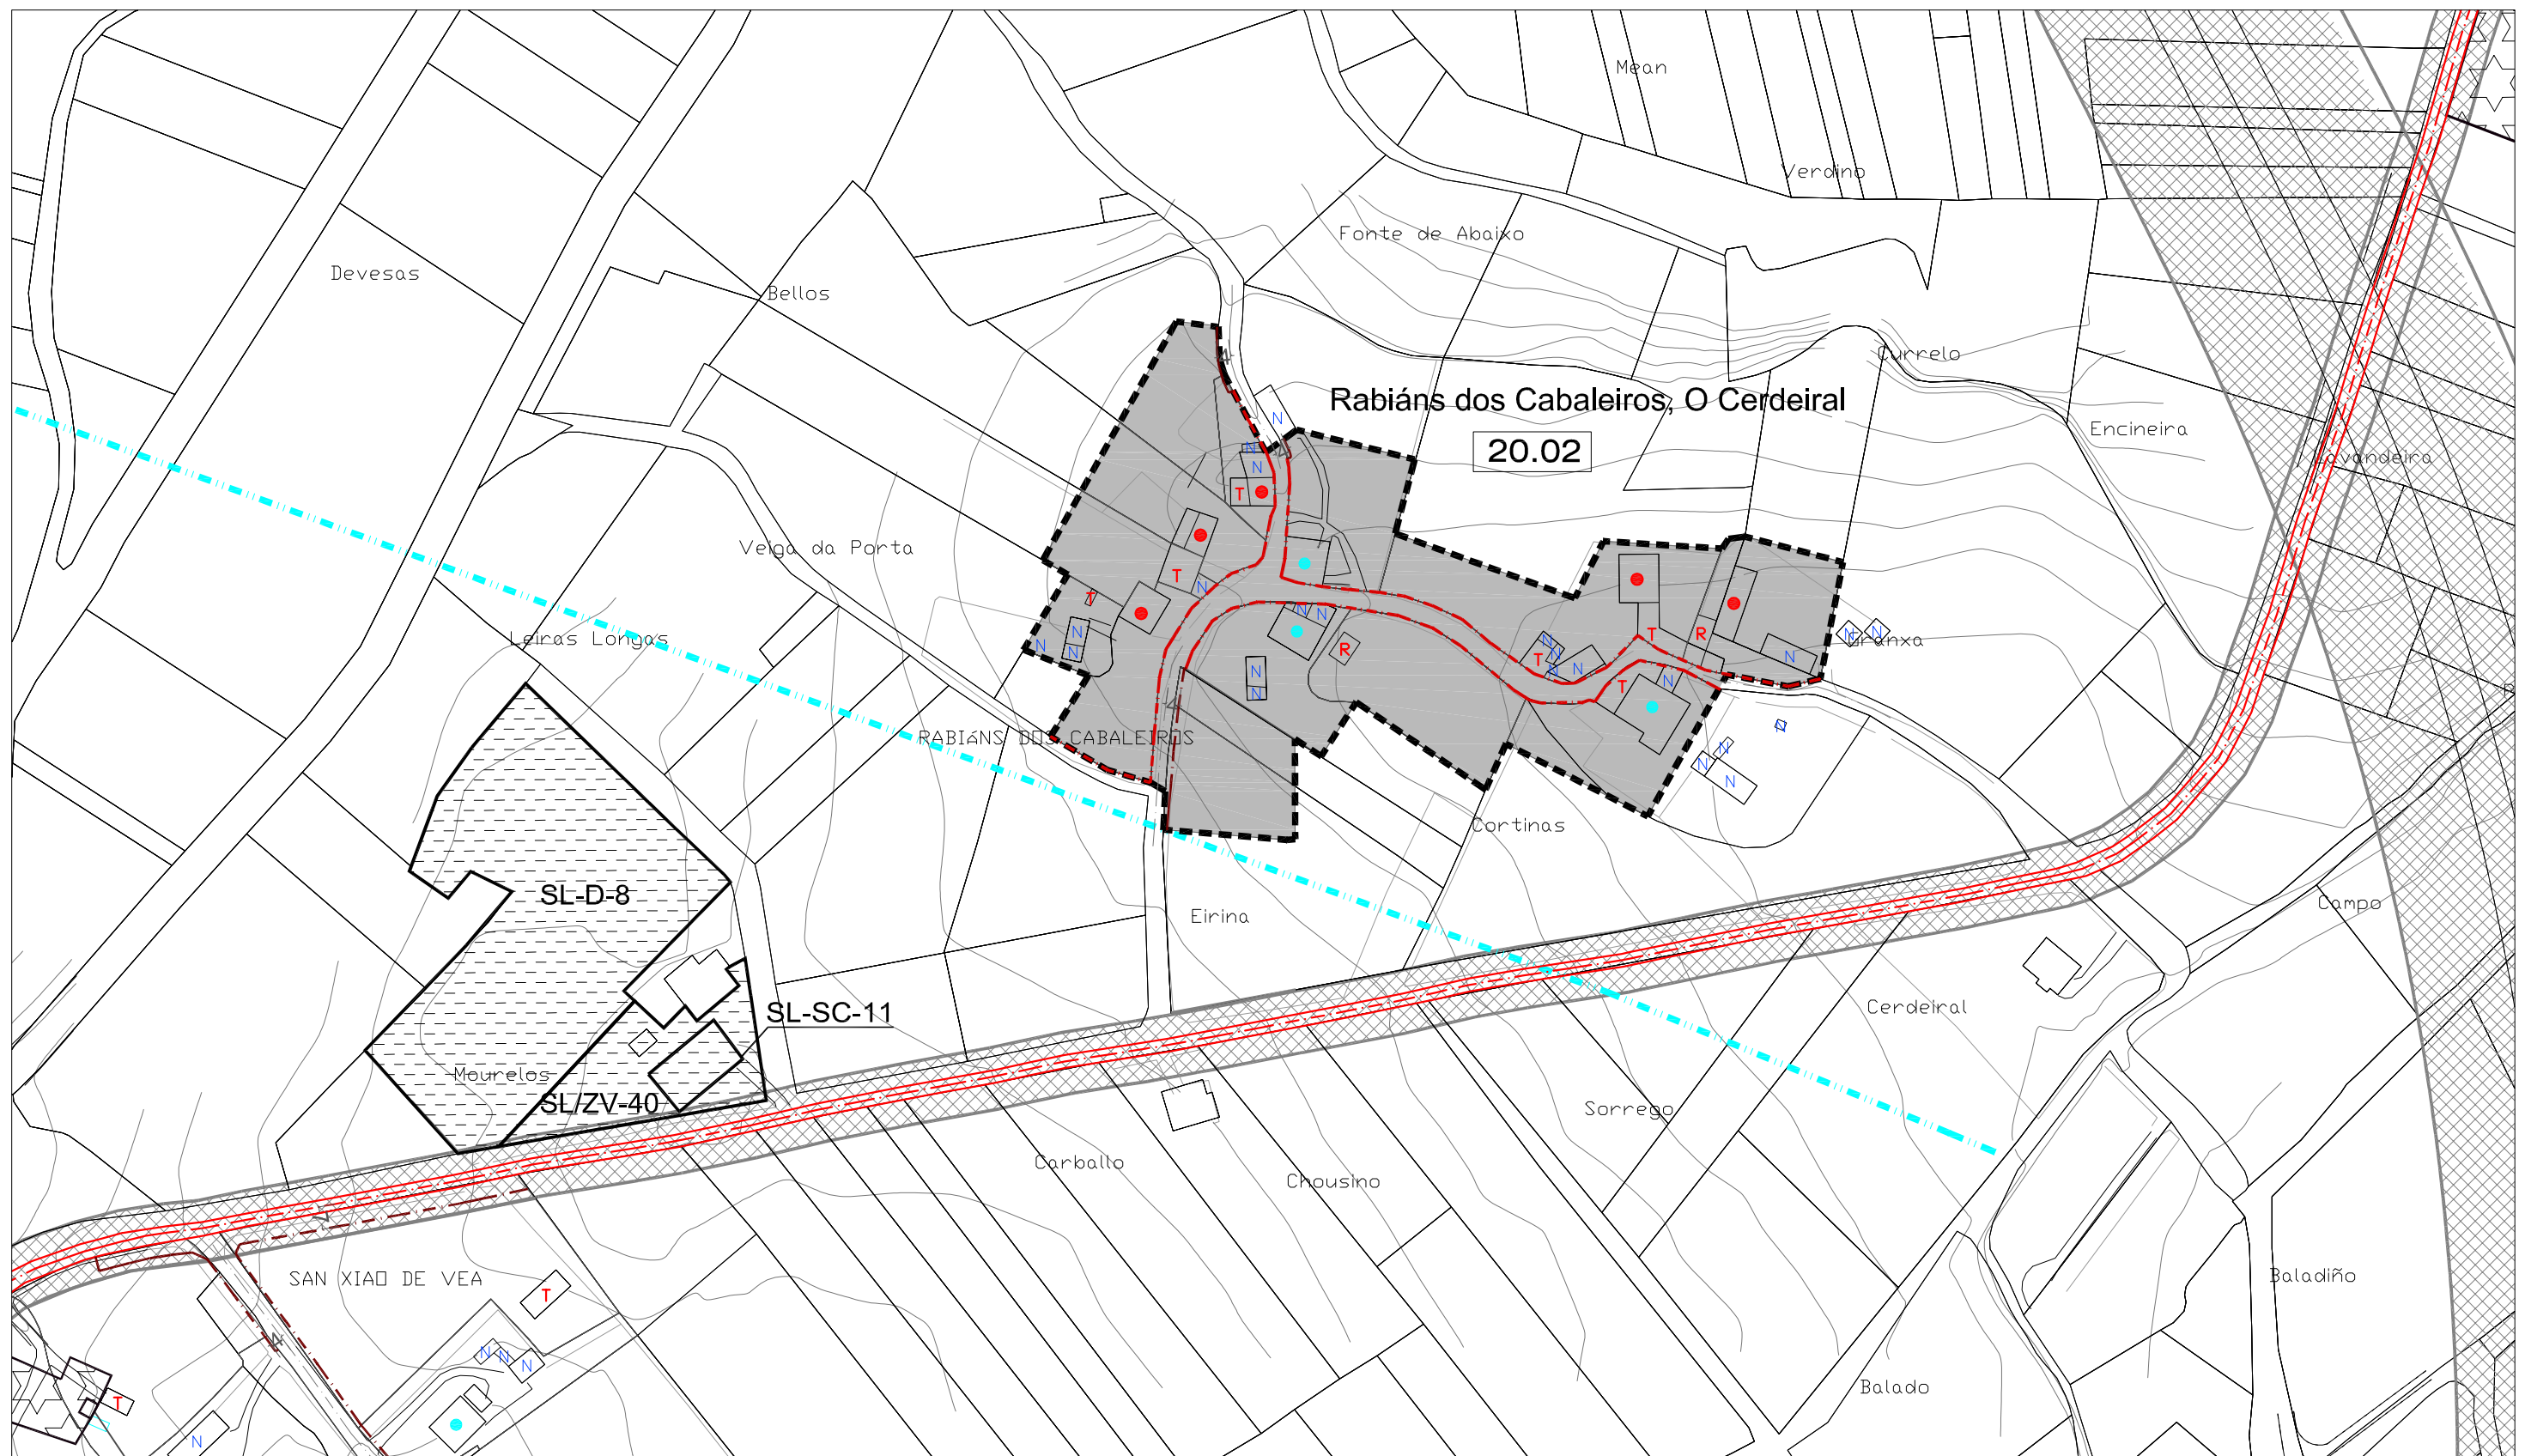

 CLASIFICACIÓN DO SOLO		SOLO RÚSTICO DE PROTECCIÓN DO PATRIMONIO PATRIMONIO ARQUITECTÓNICO – ETNOGRÁFICO		SISTEMAS XERAIS(SX) E LOCAIS(SL)		EDIFICACIÓNS			
	SOLO DE NÚCLEO HISTÓRICO-TRADICIONAL		ZONAS VERDES		ELEMENTO CATALOGADO (ARQUITECTÓNICO)		ÁREA DE PROTECCIÓN DE PATRIMONIO		VIVENDAS TRADICIONAIS
	SOLO DE NÚCLEO COMÚN		EQUIPAMENTOS	SOLO RÚSTICO DE PROTECCIÓN DO PATRIMONIO PATRIMONIO ARQUEOLÓXICO ELEMENTO CATALOGADO (ARQUEOLÓXICO)  ÁREA DE PROTECCIÓN ARQUEOLÓXICA CAMIÑO DE SANTIAGO 					VIVENDAS NON TRADICIONAIS
	SOLO RÚSTICO DE PROTECCIÓN DE INFRAESTRUCTURAS		Nº DE IDENTIFICACIÓN DO NÚCLEO						ELEMENTO CATALOGADO (ARQUEOLÓXICO)
			ALIANCIÓN CONSOLIDADA	AD ADMINISTRATIVO D DEPORTIVO C CEMENTERIOS S SANITARIO SC SOCIO-CULTURAL DC DOCENTE R RELIXIOSO A ASISTENCIAL					VIVENDAS NON TRADICIONAIS EN RUINAS
			ALIANCIÓN					LIÑA MEDIA TENSIÓN  LIÑA ALTA TENSIÓN 	

E / 1 : 2.000

NÚCLEO Nº 03: A IGREJA





CLASIFICACIÓN DO SOLO				SOLO RÚSTICO DE PROTECCIÓN DO PATRIMONIO PATRIMONIO ARQUITECTÓNICO – ETNOGRÁFICO				SISTEMAS XERAIS(SX) E LOCAIS(SL)				EDIFICACIÓNS			
	SOLO DE NÚCLEO HISTÓRICO-TRADICIONAL		ZONAS VERDES		ELEMENTO CATALOGADO (ARQUITECTÓNICO)		ÁREA DE PROTECCIÓN DE PATRIMONIO		ESPACIOS LIBRES E ZONAS VERDES						

E / 1 : 2.000

NÚCLEO N° 04 : DORELLE

  

CLASIFICACIÓN DO SOLO				SOLO RÚSTICO DE PROTECCIÓN DO PATRIMONIO PATRIMONIO ARQUITECTÓNICO – ETNOGRÁFICO				SISTEMAS XERAIS(SX) E LOCAIS(SL)				EDIFICACIÓNS			
	SOLO DE NÚCLEO HISTÓRICO-TRADICIONAL		ZONAS VERDES		ELEMENTO CATALOGADO (ARQUITECTÓNICO)		ÁREA DE PROTECCIÓN DE PATRIMONIO		ESPACIOS LIBRES E ZONAS VERDES						VIVENDAS TRADICIONAIS
	SOLO DE NÚCLEO COMÚN		EQUIPAMENTOS	SOLO RÚSTICO DE PROTECCIÓN DO PATRIMONIO PATRIMONIO ARQUEOLÓXICO					EQUIPAMENTOS:						VIVENDAS NON TRADICIONAIS
	SOLO RÚSTICO DE PROTECCIÓN DE INFRAESTRUCTURAS		Nº DE IDENTIFICACIÓN DO NÚCLEO						ELEMENTO CATALOGADO (ARQUEOLÓXICO)		ÁREA DE PROTECCIÓN ARQUEOLÓXICA	AD ADMINISTRATIVO	D DEPORTIVO	C CEMENTERIOS	S SANITARIO
					ALIANCIÓN CONSOLIDADA					SC SOCIO-CULTURAL	DC DOCENTE	R RELIXIOSO	A ASISTENCIAL		VIVENDAS NON TRADICIONAIS EN RUINAS
					ALIANCIÓN						CAMIÑO DE SANTIAGO		LIÑA MEDIA TENSIÓN		LIÑA ALTA TENSIÓN
								SP SERVICIOS					CONSTRUCCIÓNS COMPLEMENTARIAS NON TRADICIONAIS		



CLASIFICACIÓN DO SOLO		SOLO RÚSTICO DE PROTECCIÓN DO PATRIMONIO		SISTEMAS XERAIS(SX) E LOCAIS(SL)		EDIFICACIÓNS	
	SOLO DE NÚCLEO HISTÓRICO-TRADICIONAL		ZONAS VERDES		ESPACIOS LIBRES E ZONAS VERDES		VIVENDAS TRADICIONAIS
	SOLO DE NÚCLEO COMÚN		EQUIPAMENTOS		EQUIPAMENTOS:		VIVENDAS NON TRADICIONAIS
	SOLO RÚSTICO DE PROTECCIÓN DE INFRAESTRUCTURAS		ELEMENTO CATALOGADO (ARQUITECTÓNICO)		AD ADMINISTRATIVO D DEPORTIVO C CEMENTERIOS S SANITARIO		VIVENDAS TRADICIONAIS EN RUINAS
	1 N° DE IDENTIFICACIÓN DO NÚCLEO		SOLO RÚSTICO DE PROTECCIÓN DO PATRIMONIO PATRIMONIO ARQUEOLÓXICO		SC SOCIO-CULTURAL DC DOCENTE R RELIXIOSO A ASISTENCIAL		VIVENDAS NON TRADICIONAIS EN RUINAS
	ALIANCIÓN CONSOLIDADA		ELEMENTO CATALOGADO (ARQUEOLÓXICO)		LIÑA MEDIA TENSIÓN		CONSTRUCCIÓNS COMPLEMENTARIAS TRADICIONAIS
	ALIANCIÓN		ÁREA DE PROTECCIÓN DE PATRIMONIO		LIÑA ALTA TENSIÓN		CONSTRUCCIÓNS COMPLEMENTARIAS NON TRADICIONAIS
			ÁREA DE PROTECCIÓN ARQUEOLÓXICA				
			CAMIÑO DE SANTIAGO				

E / 1 : 2.000



NÚCLEO N° 06 : SANDELLE




CLASIFICACIÓN DO SOLO		SOLO RÚSTICO DE PROTECCIÓN DO PATRIMONIO PATRIMONIO ARQUITECTÓNICO – ETNOGRÁFICO		SISTEMAS XERAIS(SX) E LOCAIS(SL)		EDIFICACIÓNS					
	SOLO DE NÚCLEO HISTÓRICO-TRADICIONAL		ZONAS VERDES		ELEMENTO CATALOGADO (ARQUITECTÓNICO)		ÁREA DE PROTECCIÓN DE PATRIMONIO		VIVENDAS TRADICIONAIS		
	SOLO DE NÚCLEO COMÚN		EQUIPAMENTOS	SOLO RÚSTICO DE PROTECCIÓN DO PATRIMONIO PATRIMONIO ARQUEOLÓXICO ELEMENTO CATALOGADO (ARQUEOLÓXICO)   ÁREA DE PROTECCIÓN ARQUEOLÓXICA					VIVENDAS NON TRADICIONAIS		
	SOLO RÚSTICO DE PROTECCIÓN DE INFRAESTRUCTURAS		Nº DE IDENTIFICACIÓN DO NÚCLEO						ALIÑACIÓN CONSOLIDADA		ALIÑACIÓN
					CAMIÑO DE SANTIAGO	SP SERVICIOS AD ADMINISTRATIVO D DEPORTIVO C CEMENTERIOS S SANITARIO SC SOCIO-CULTURAL DC DOCENTE R RELIXIOSO A ASISTENCIAL			CONSTRUCCIÓNS COMPLEMENTARIAS TRADICIONAIS		
							LIÑA MEDIA TENSIÓN		LIÑA ALTA TENSIÓN		CONSTRUCCIÓNS COMPLEMENTARIAS NON TRADICIONAIS

E / 1 : 2.000

NÚCLEO Nº 08 : GONDOMAR DE ARRIBA

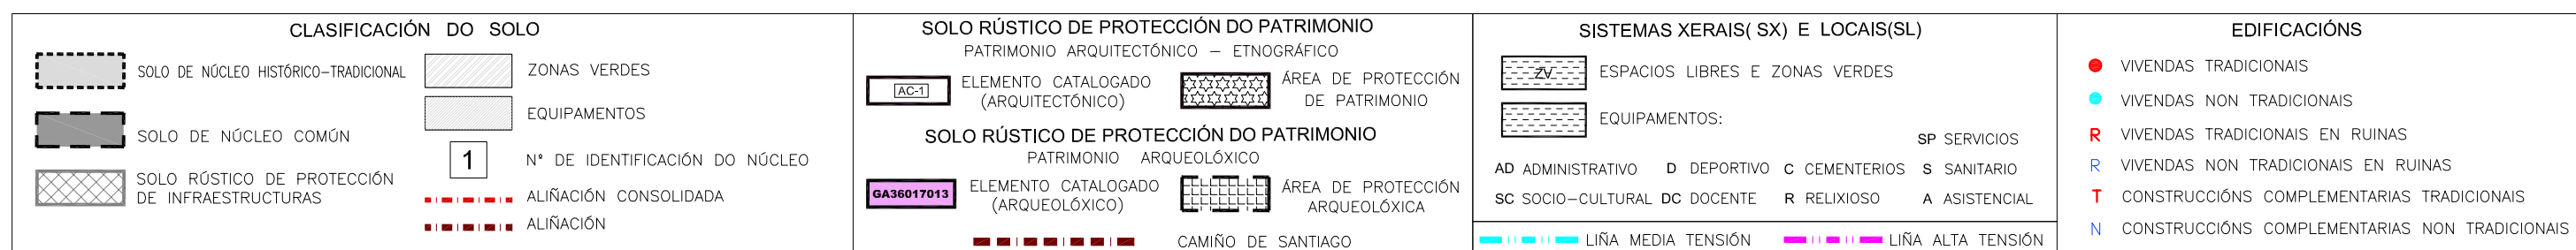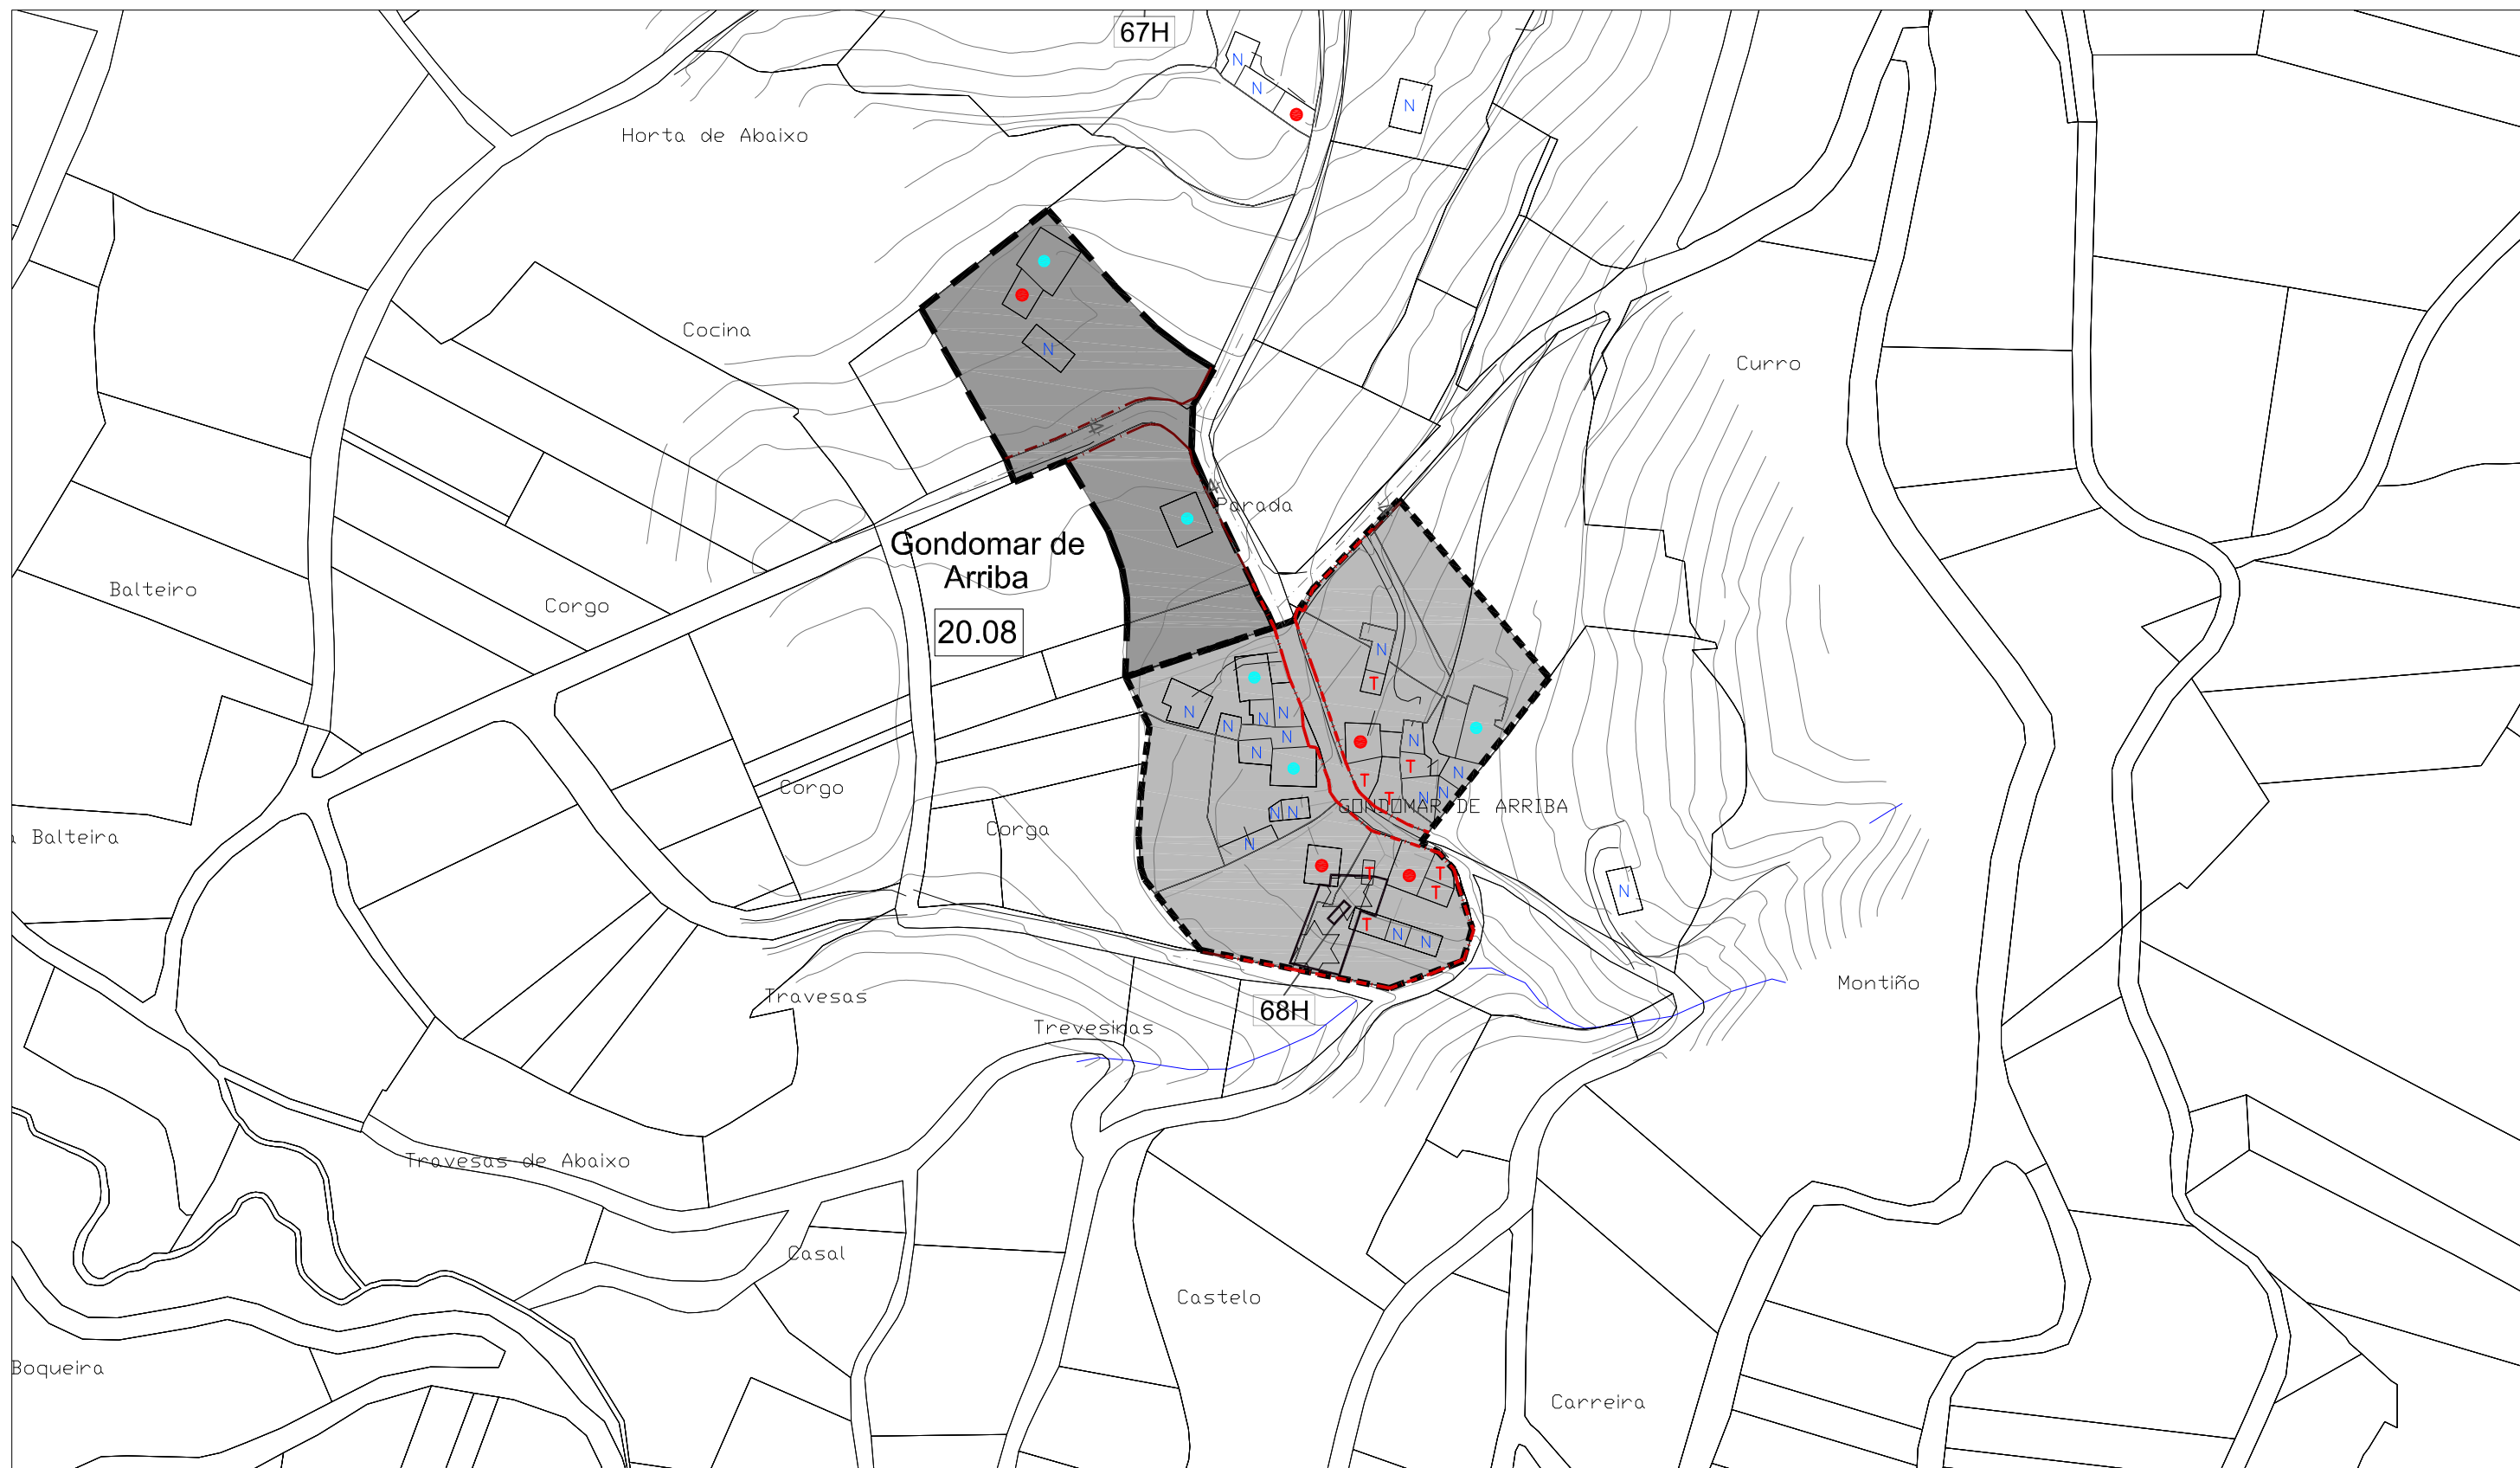

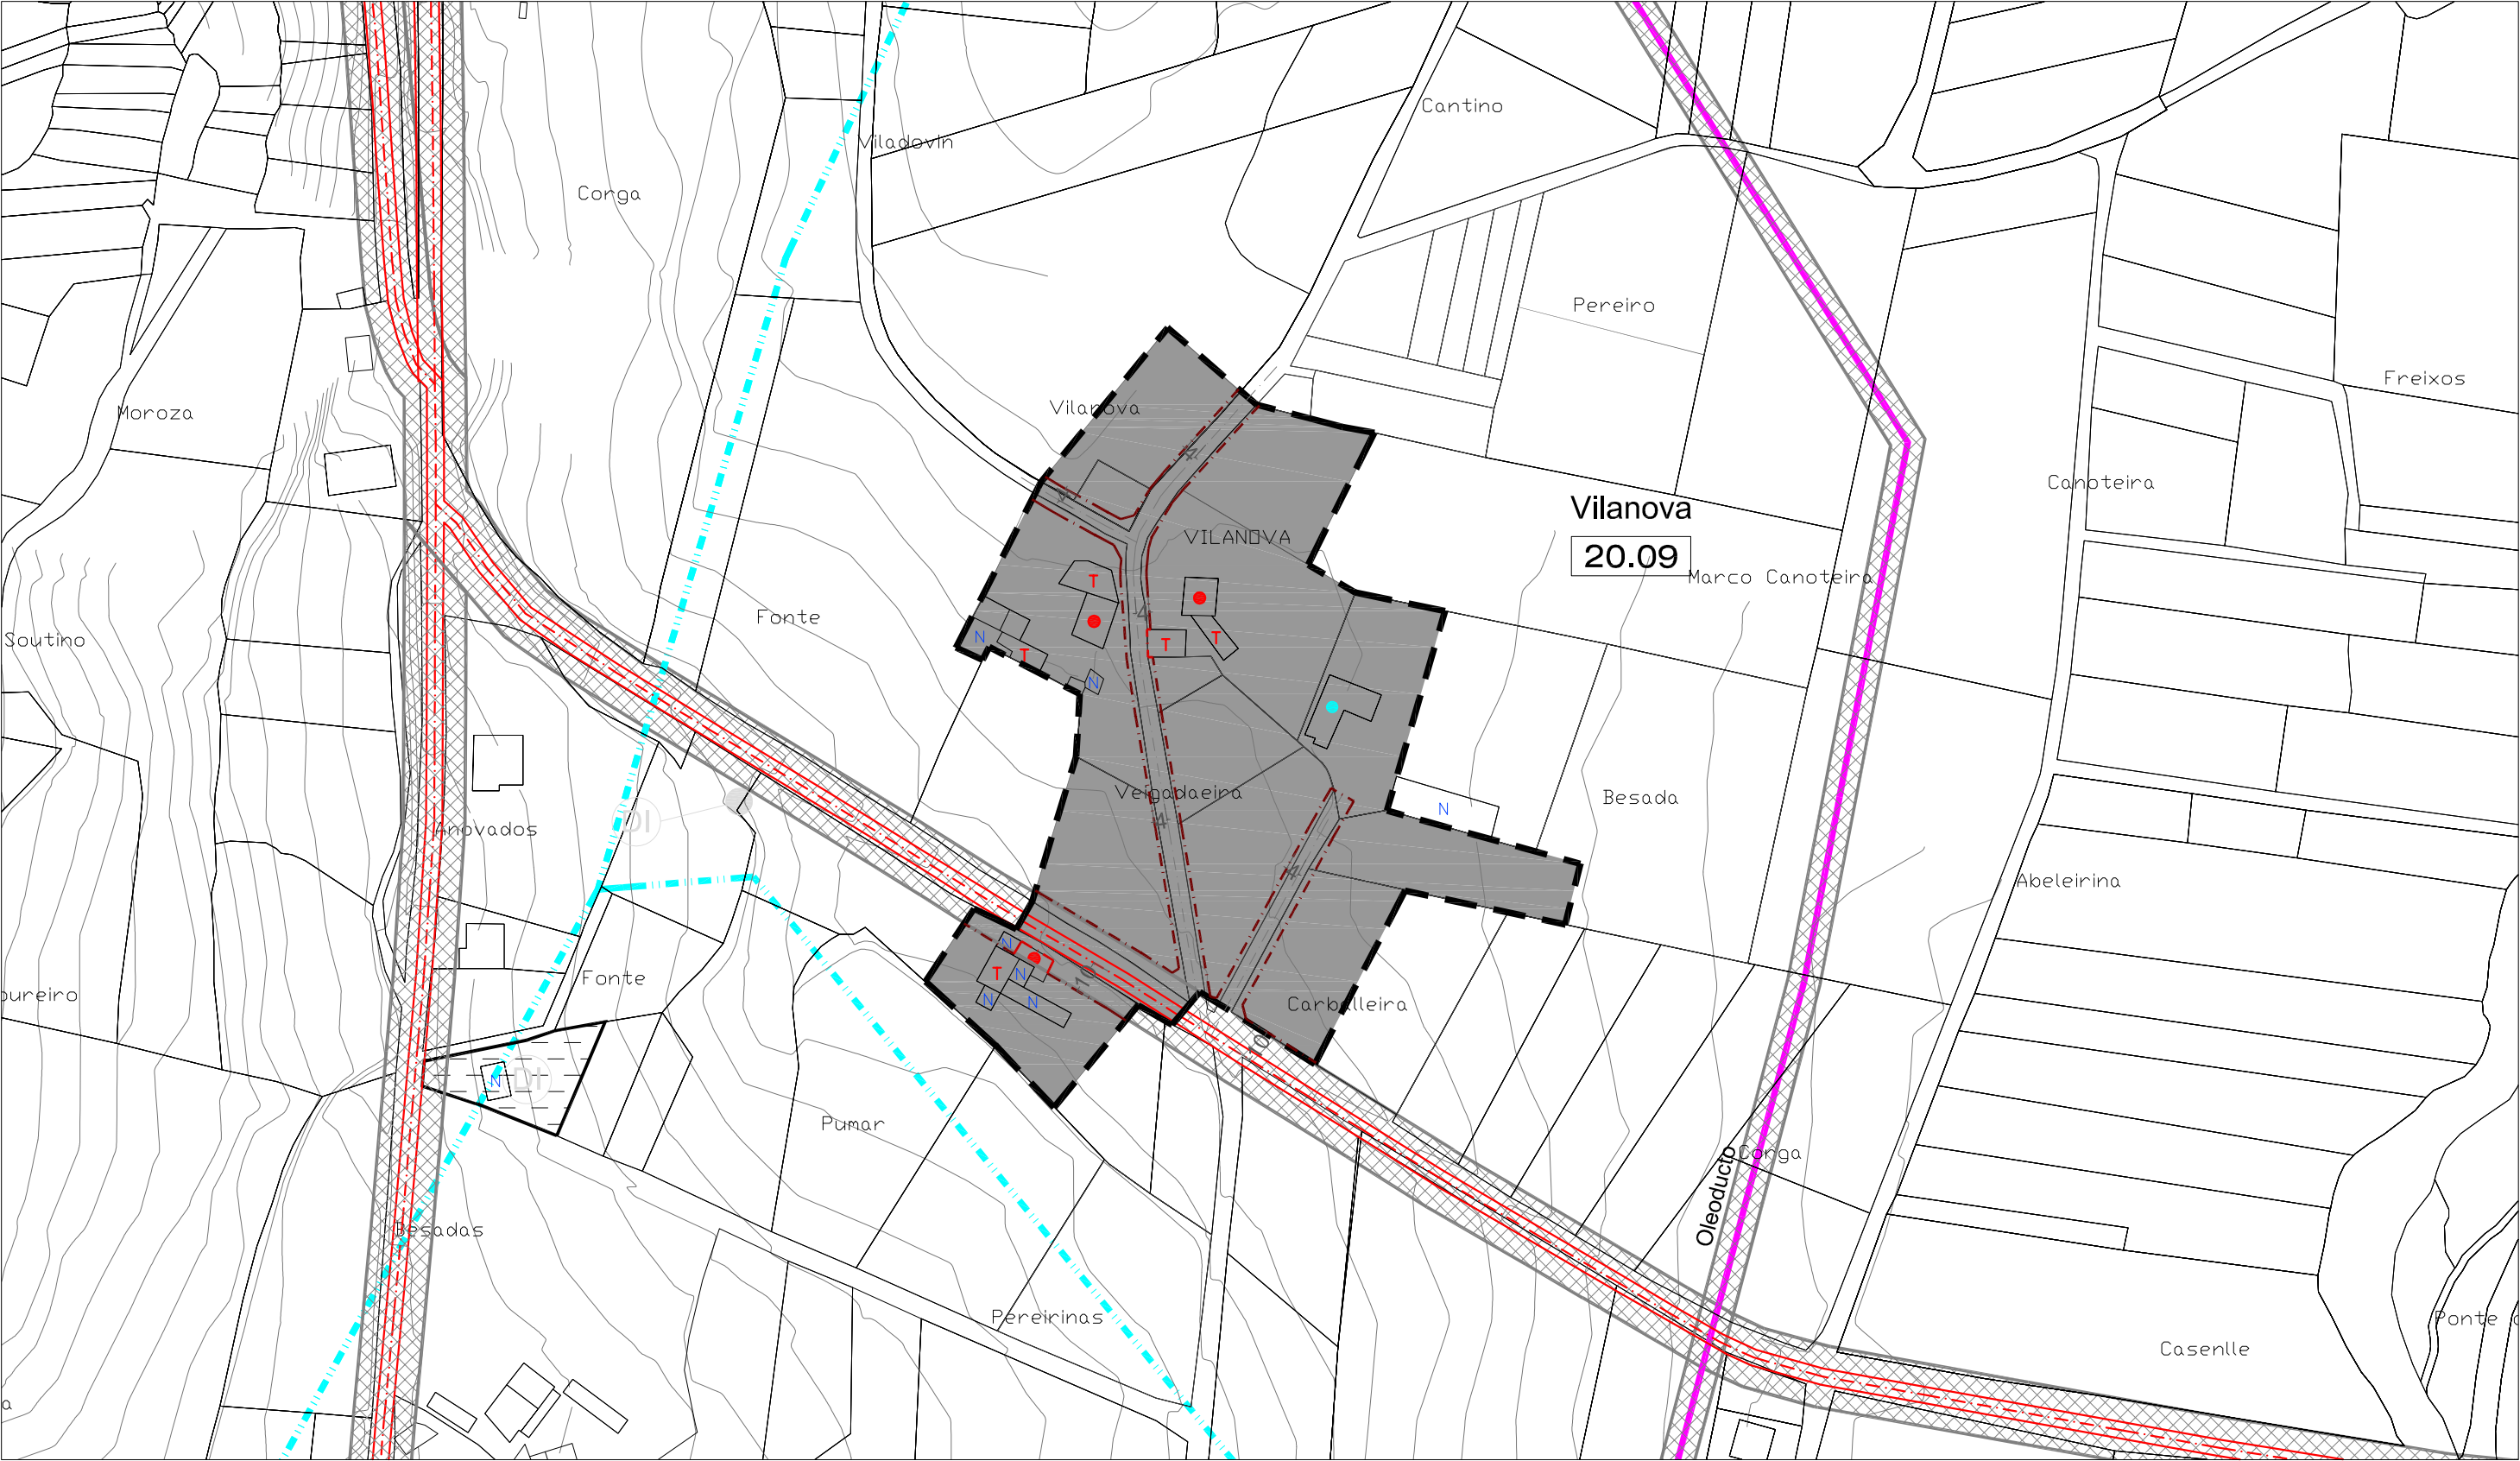

CLASIFICACIÓN DO SOLO		SOLO RÚSTICO DE PROTECCIÓN DO PATRIMONIO		SISTEMAS XERAIS(SX) E LOCAIS(SL)		EDIFICACIÓNS	
	SOLO DE NÚCLEO HISTÓRICO-TRADICIONAL		ZONAS VERDES		ESPACIOS LIBRES E ZONAS VERDES		VIVENDAS TRADICIONAIS
	SOLO DE NÚCLEO COMÚN		EQUIPAMENTOS		EQUIPAMENTOS:		VIVENDAS NON TRADICIONAIS
	SOLO RÚSTICO DE PROTECCIÓN DE INFRAESTRUCTURAS		ELEMENTO CATALOGADO (ARQUITECTÓNICO)		ÁREA DE PROTECCIÓN DE PATRIMONIO		VIVENDAS TRADICIONAIS EN RUINAS
	Nº DE IDENTIFICACIÓN DO NÚCLEO		ELEMENTO CATALOGADO (ARQUEOLÓXICO)		ÁREA DE PROTECCIÓN ARQUEOLÓXICA		VIVENDAS NON TRADICIONAIS EN RUINAS
	ALIANCIÓN CONSOLIDADA		ALIANCIÓN		CAMIÑO DE SANTIAGO		CONSTRUCCIÓNS COMPLEMENTARIAS TRADICIONAIS
	ALIANCIÓN		CAMIÑO DE SANTIAGO		LIÑA MEDIA TENSIÓN		CONSTRUCCIÓNS COMPLEMENTARIAS NON TRADICIONAIS
					LIÑA ALTA TENSIÓN		