
 


E / 1 : 2.000

NÚCLEO N° 01: O BARRO

 


CLASIFICACIÓN DO SOLO		SOLO RÚSTICO DE PROTECCIÓN DO PATRIMONIO PATRIMONIO ARQUITECTÓNICO – ETNOGRÁFICO		SISTEMAS XERAIS(SX) E LOCAIS(SL)		EDIFICACIÓNS			
	SOLO DE NÚCLEO HISTÓRICO-TRADICIONAL		ZONAS VERDES		ELEMENTO CATALOGADO (ARQUITECTÓNICO)		ÁREA DE PROTECCIÓN DE PATRIMONIO		VIVENDAS TRADICIONAIS
	SOLO DE NÚCLEO COMÚN		EQUIPAMENTOS						VIVENDAS NON TRADICIONAIS
	SOLO RÚSTICO DE PROTECCIÓN DE INFRAESTRUCTURAS		Nº DE IDENTIFICACIÓN DO NÚCLEO	SOLO RÚSTICO DE PROTECCIÓN DO PATRIMONIO PATRIMONIO ARQUEOLÓXICO			ELEMENTO CATALOGADO (ARQUEOLÓXICO)		ÁREA DE PROTECCIÓN ARQUEOLÓXICA
			ALINEACIÓN CONSOLIDADA						
			ALINEACIÓN						CAMIÑO DE SANTIAGO
				SISTEMAS XERAIS(SX) E LOCAIS(SL)					
				 ESPACIOS LIBRES E ZONAS VERDES		 EQUIPAMENTOS:		SP SERVICIOS	
				AD ADMINISTRATIVO D DEPORTIVO C CEMENTERIOS S SANITARIO		SC SOCIO-CULTURAL DC DOCENTE R RELIXIOSO A ASISTENCIAL			
				 LIÑA MEDIA TENSIÓN  LIÑA ALTA TENSIÓN					
								 VIVENDAS TRADICIONAIS	
								 VIVENDAS NON TRADICIONAIS	
								 VIVENDAS TRADICIONAIS EN RUINAS	
								 VIVENDAS NON TRADICIONAIS EN RUINAS	
								 CONSTRUCCIÓNS COMPLEMENTARIAS TRADICIONAIS	
								 CONSTRUCCIÓNS COMPLEMENTARIAS NON TRADICIONAIS	

PLANO DE ORDENACIÓN E / 1: 2.000

PARROQUIA Nº 26: SAN PEDRO DE ANCORADOS (SAN PEDRO)


NÚCLEO Nº 02: MAMOELA

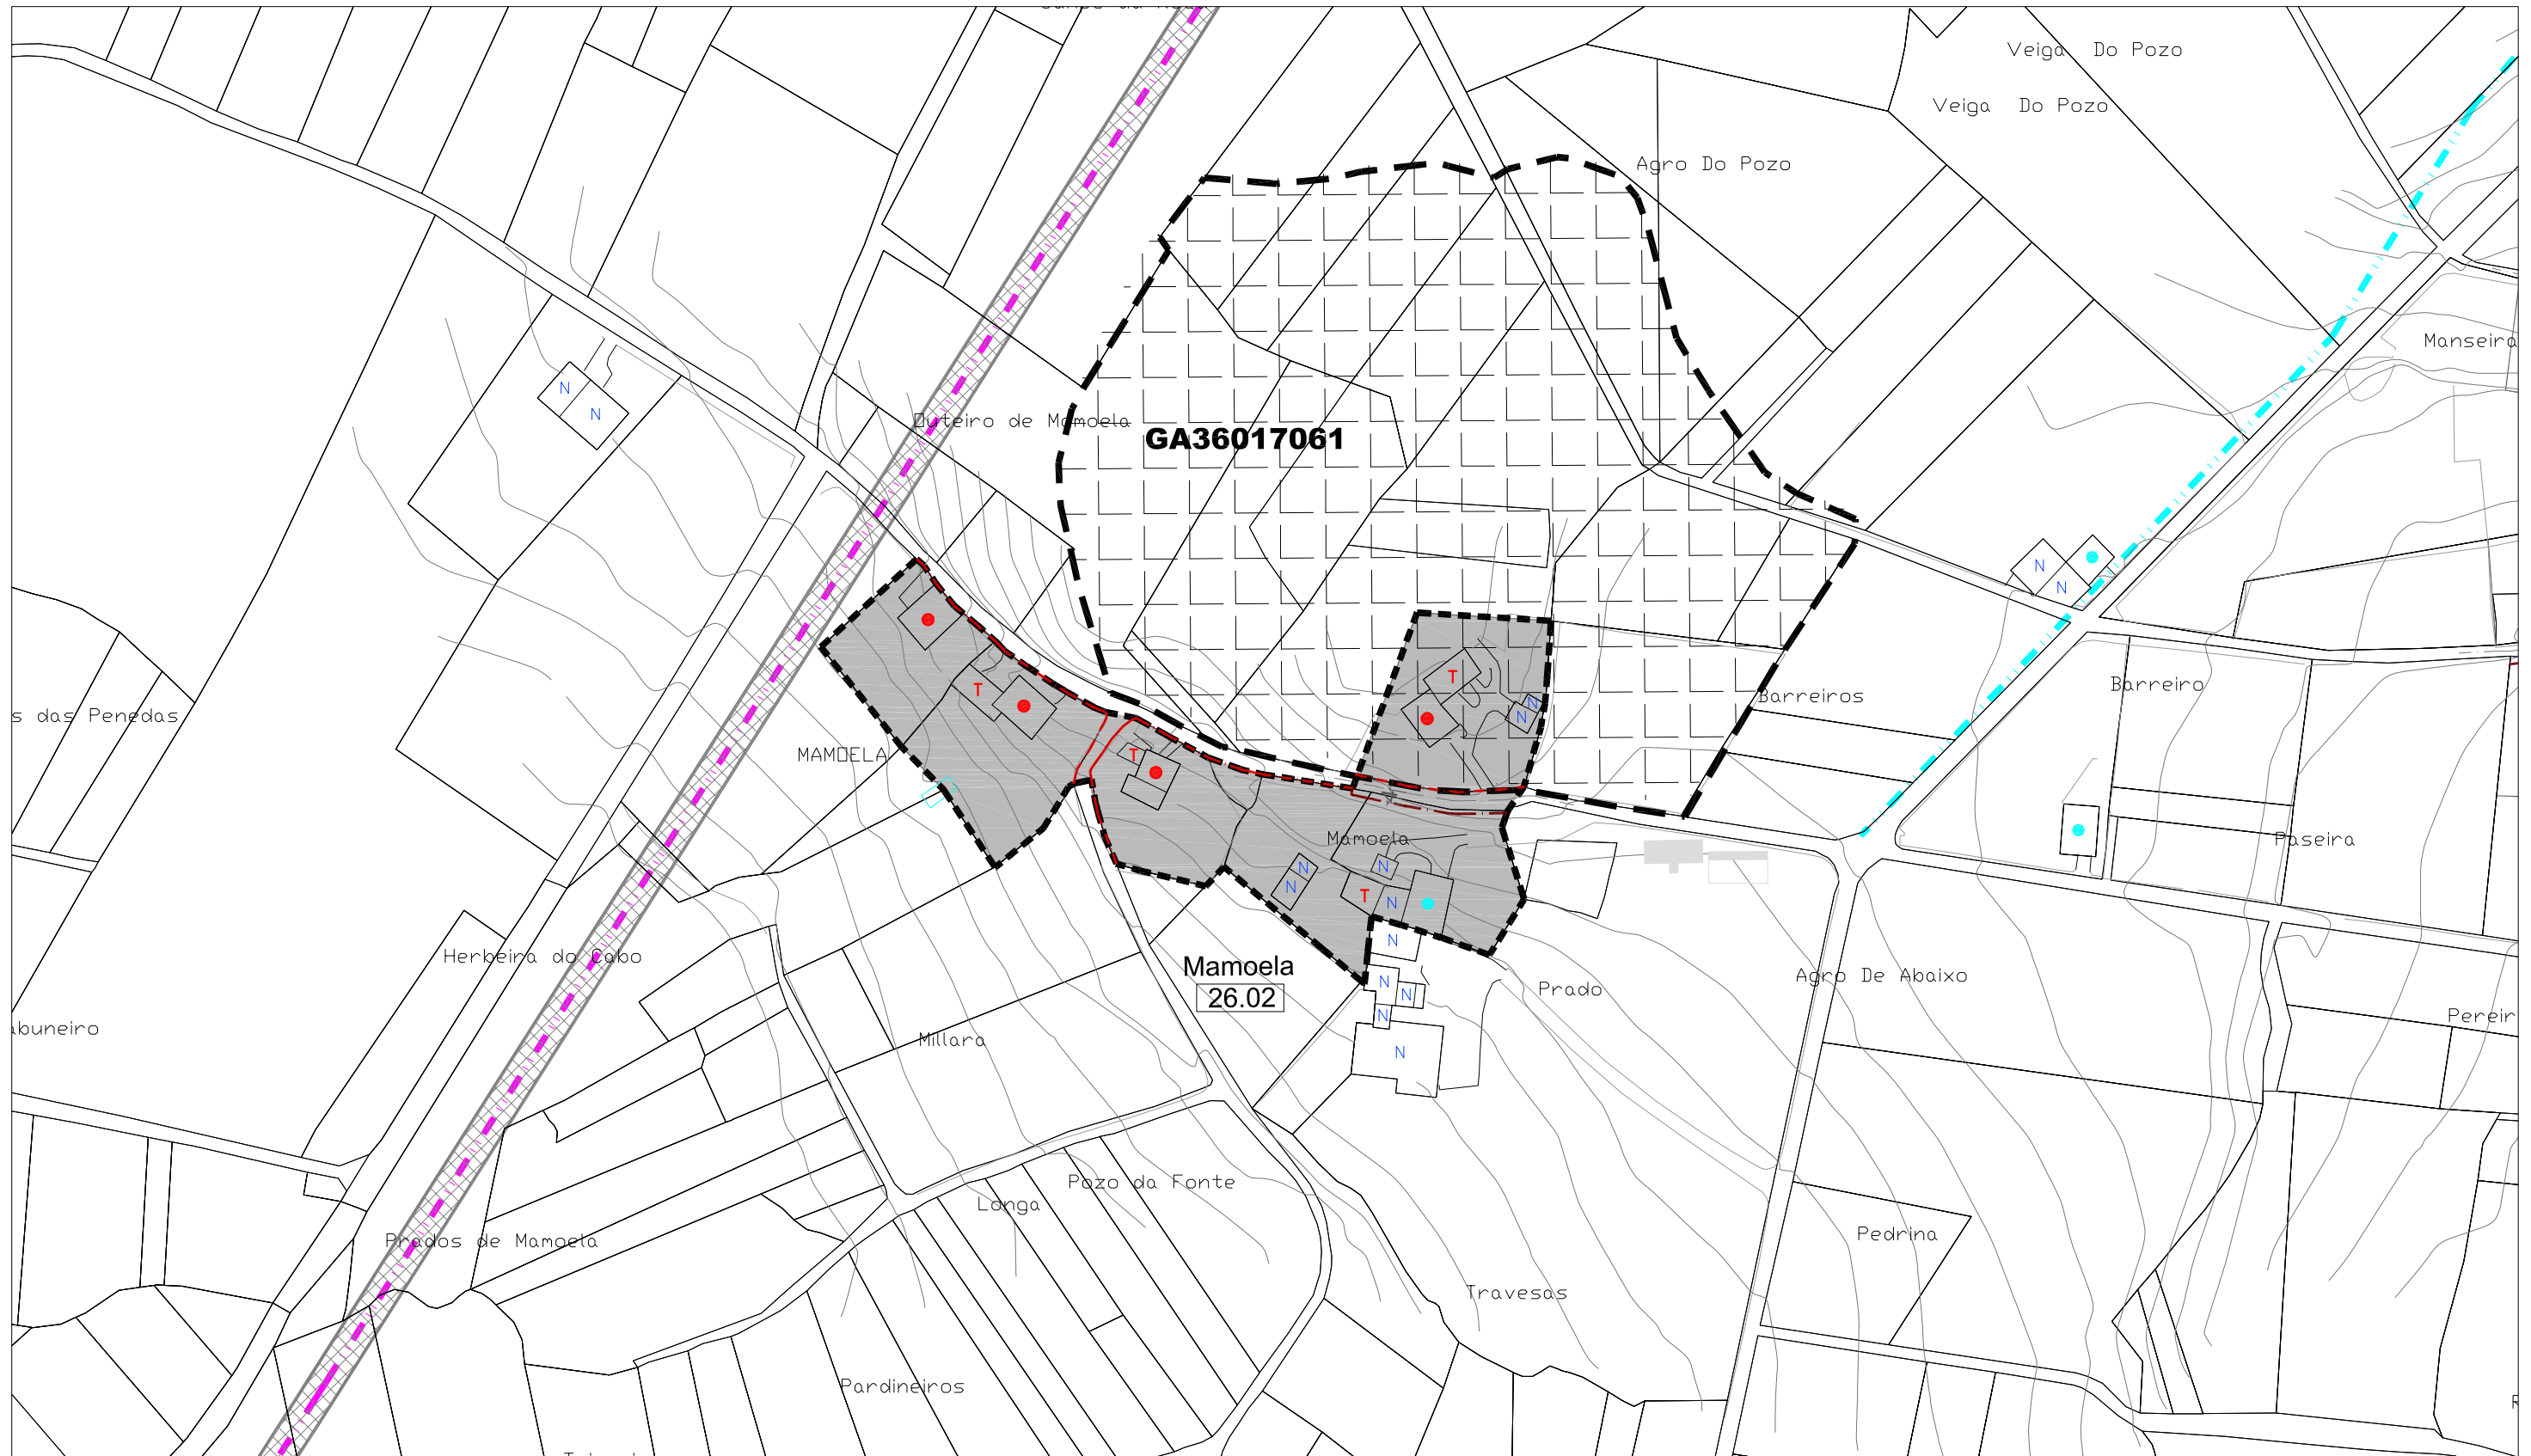



CLASIFICACIÓN DO SOLO		SOLO RÚSTICO DE PROTECCIÓN DO PATRIMONIO		SISTEMAS XERAIS(SX) E LOCAIS(SL)		EDIFICACIÓNS	
	SOLO DE NÚCLEO HISTÓRICO-TRADICIONAL		ZONAS VERDES		ESPACIOS LIBRES E ZONAS VERDES		VIVENDAS TRADICIONAIS
	SOLO DE NÚCLEO COMÚN		EQUIPAMENTOS		EQUIPAMENTOS:		VIVENDAS NON TRADICIONAIS
	SOLO RÚSTICO DE PROTECCIÓN DE INFRAESTRUCTURAS		Nº DE IDENTIFICACIÓN DO NÚCLEO		AD ADMINISTRATIVO		VIVENDAS TRADICIONAIS EN RUINAS
					D DEPORTIVO		VIVENDAS NON TRADICIONAIS EN RUINAS
					C CEMENTERIOS		CONSTRUCCIÓNS COMPLEMENTARIAS TRADICIONAIS
					S SANITARIO		CONSTRUCCIÓNS COMPLEMENTARIAS NON TRADICIONAIS
					SC SOCIO-CULTURAL		
					DC DOCENTE		
					R RELIXIOSO		
					A ASISTENCIAL		
					LI LIÑA MEDIA TENSIÓN		
					LA LIÑA ALTA TENSIÓN		
					CA CAMIÑO DE SANTIAGO		

E / 1 : 2.000

NÚCLEO Nº 03: RIBAS

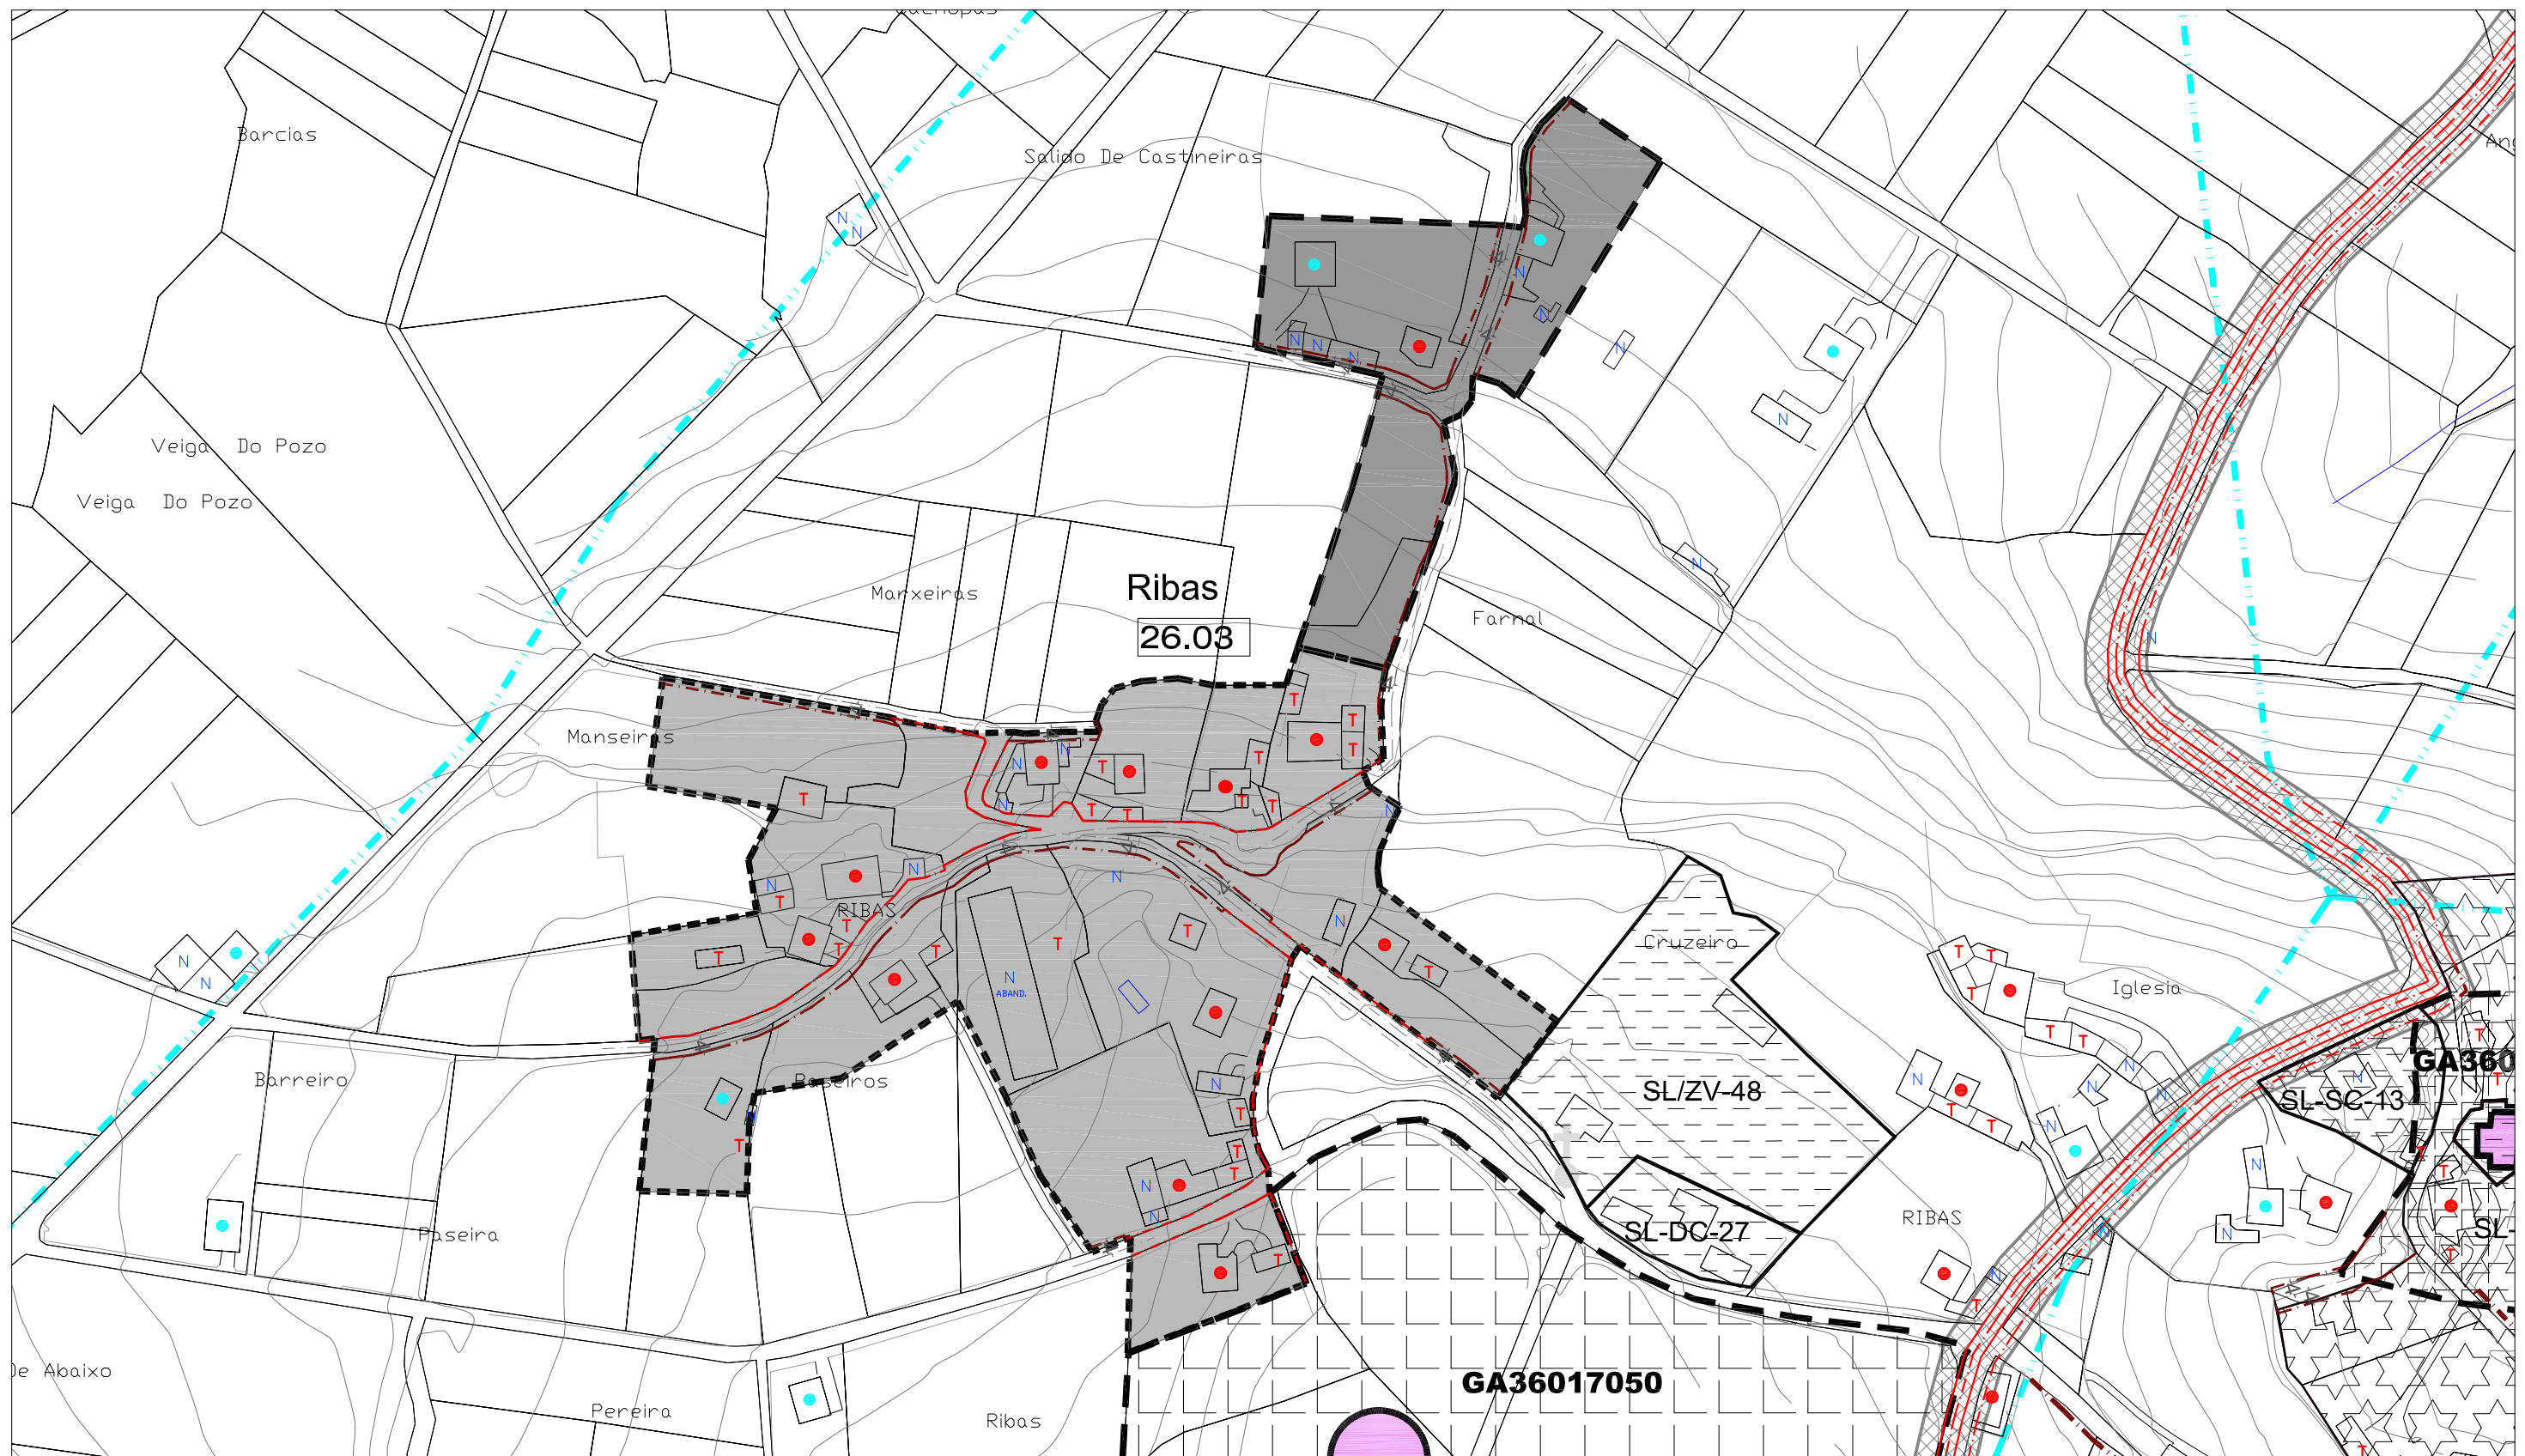

 CLASIFICACIÓN DO SOLO	
	SOLO DE NÚCLEO HISTÓRICO-TRADICIONAL
	SOLO DE NÚCLEO COMÚN
	SOLO RÚSTICO DE PROTECCIÓN DE INFRAESTRUCTURAS
	ZONAS VERDES
	EQUIPAMENTOS
1	Nº DE IDENTIFICACIÓN DO NÚCLEO
	ALIÑACIÓN CONSOLIDADA
	ALIÑACIÓN

 SOLO RÚSTICO DE PROTECCIÓN DO PATRIMONIO	
PATRIMONIO ARQUITECTÓNICO – ETNOGRÁFICO	
AC-1	ELEMENTO CATALOGADO (ARQUITECTÓNICO)
	ÁREA DE PROTECCIÓN DE PATRIMONIO
SOLO RÚSTICO DE PROTECCIÓN DO PATRIMONIO	
PATRIMONIO ARQUEOLÓGICO	
GA36017013	ELEMENTO CATALOGADO (ARQUEOLÓGICO)
	ÁREA DE PROTECCIÓN ARQUEOLÓGICA
	CAMIÑO DE SANTIAGO


SISTEMAS XERAIS(SX) E LOCAIS(SL)	
	ESPACIOS LIBRES E ZONAS VERDES
	EQUIPAMENTOS:
AD ADMINISTRATIVO	D DEPORTIVO
SC SOCIO-CULTURAL	DC DOCENTE
C CEMENTERIOS	R RELIXIOSO
S SANITARIO	A ASISTENCIAL
SP SERVICIOS	
	LIÑA MEDIA TENSIÓN
	LIÑA ALTA TENSIÓN

EDIFICACOÍNS	
	VIVENDAS TRADICIONAIS
	VIVENDAS NON TRADICIONAIS
R	VIVENDAS TRADICIONAIS EN RUINAS
R	VIVENDAS NON TRADICIONAIS EN RUINAS
T	CONSTRUCCÍONS COMPLEMENTARIAS TRADICIONAIS
N	CONSTRUCCÍONS COMPLEMENTARIAS NON TRADICIONAIS

PLANO DE ORDENACIÓN E / 1: 2.000

PARROQUIA Nº 26: SAN PEDRO DE ANCORADOS (SAN PEDRO)


NÚCLEO Nº 04 : SAN PEDRO

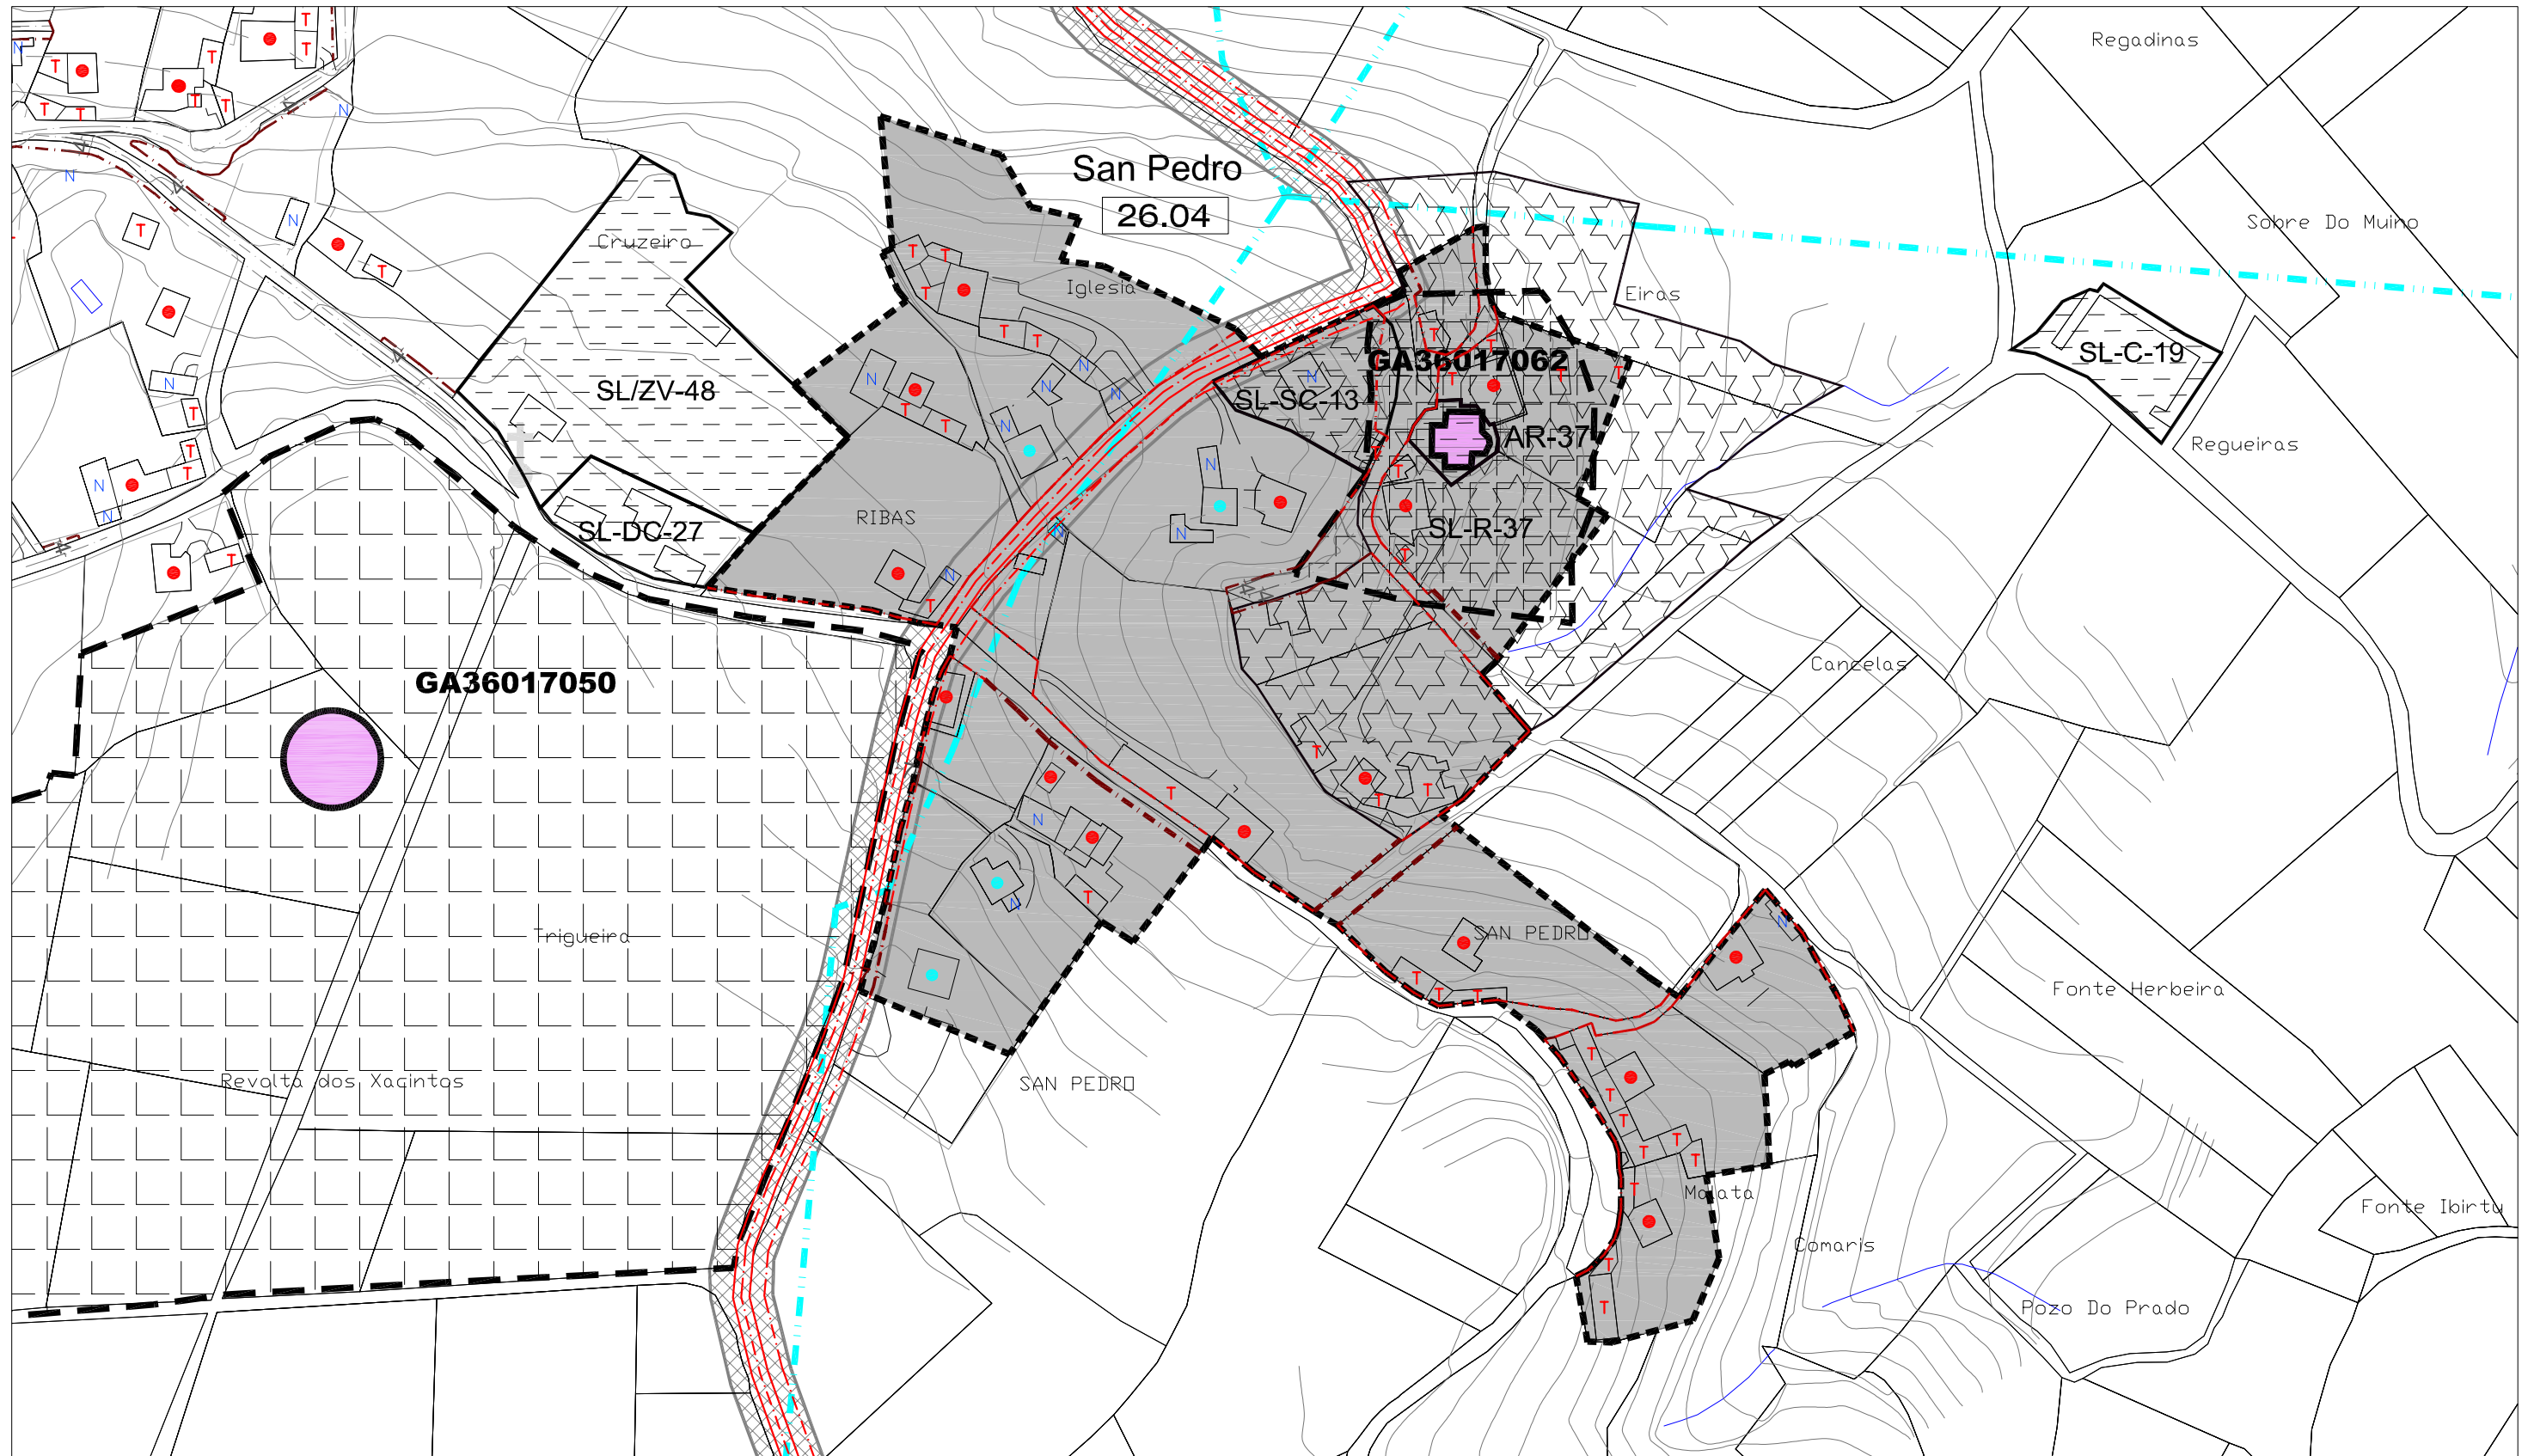

CLASIFICACIÓN DO SOLO		SOLO RÚSTICO DE PROTECCIÓN DO PATRIMONIO		SISTEMAS XERAIS(SX) E LOCAIS(SL)		EDIFICACIÓNS	
	SOLO DE NÚCLEO HISTÓRICO-TRADICIONAL		ZONAS VERDES		ESPACIOS LIBRES E ZONAS VERDES		VIVENDAS TRADICIONAIS
	SOLO DE NÚCLEO COMÚN		EQUIPAMENTOS		EQUIPAMENTOS:		VIVENDAS NON TRADICIONAIS
	SOLO RÚSTICO DE PROTECCIÓN DE INFRAESTRUCTURAS		Nº DE IDENTIFICACIÓN DO NÚCLEO		AD ADMINISTRATIVO		VIVENDAS TRADICIONAIS EN RUINAS
			ALIÑACIÓN CONSOLIDADA		D DEPORTIVO		VIVENDAS NON TRADICIONAIS EN RUINAS
			ALIÑACIÓN		C CEMENTERIOS		CONSTRUCCIÓNS COMPLEMENTARIAS TRADICIONAIS
			ELEMENTO CATALOGADO (ARQUEOLÓXICO)		S SANITARIO		CONSTRUCCIÓNS COMPLEMENTARIAS NON TRADICIONAIS
			ÁREA DE PROTECCIÓN ARQUEOLÓXICA		SC SOCIO-CULTURAL		
			CAMIÑO DE SANTIAGO		DC DOCENTE		
					R RELIXIOSO		
					A ASISTENCIAL		
					SX SERVICIOS		
					SL LOCAIS		
					LIÑA MEDIA TENSIÓN		
					LIÑA ALTA TENSIÓN		

E / 1 : 2.000

NÚCLEO N° 05: VENTOSELA

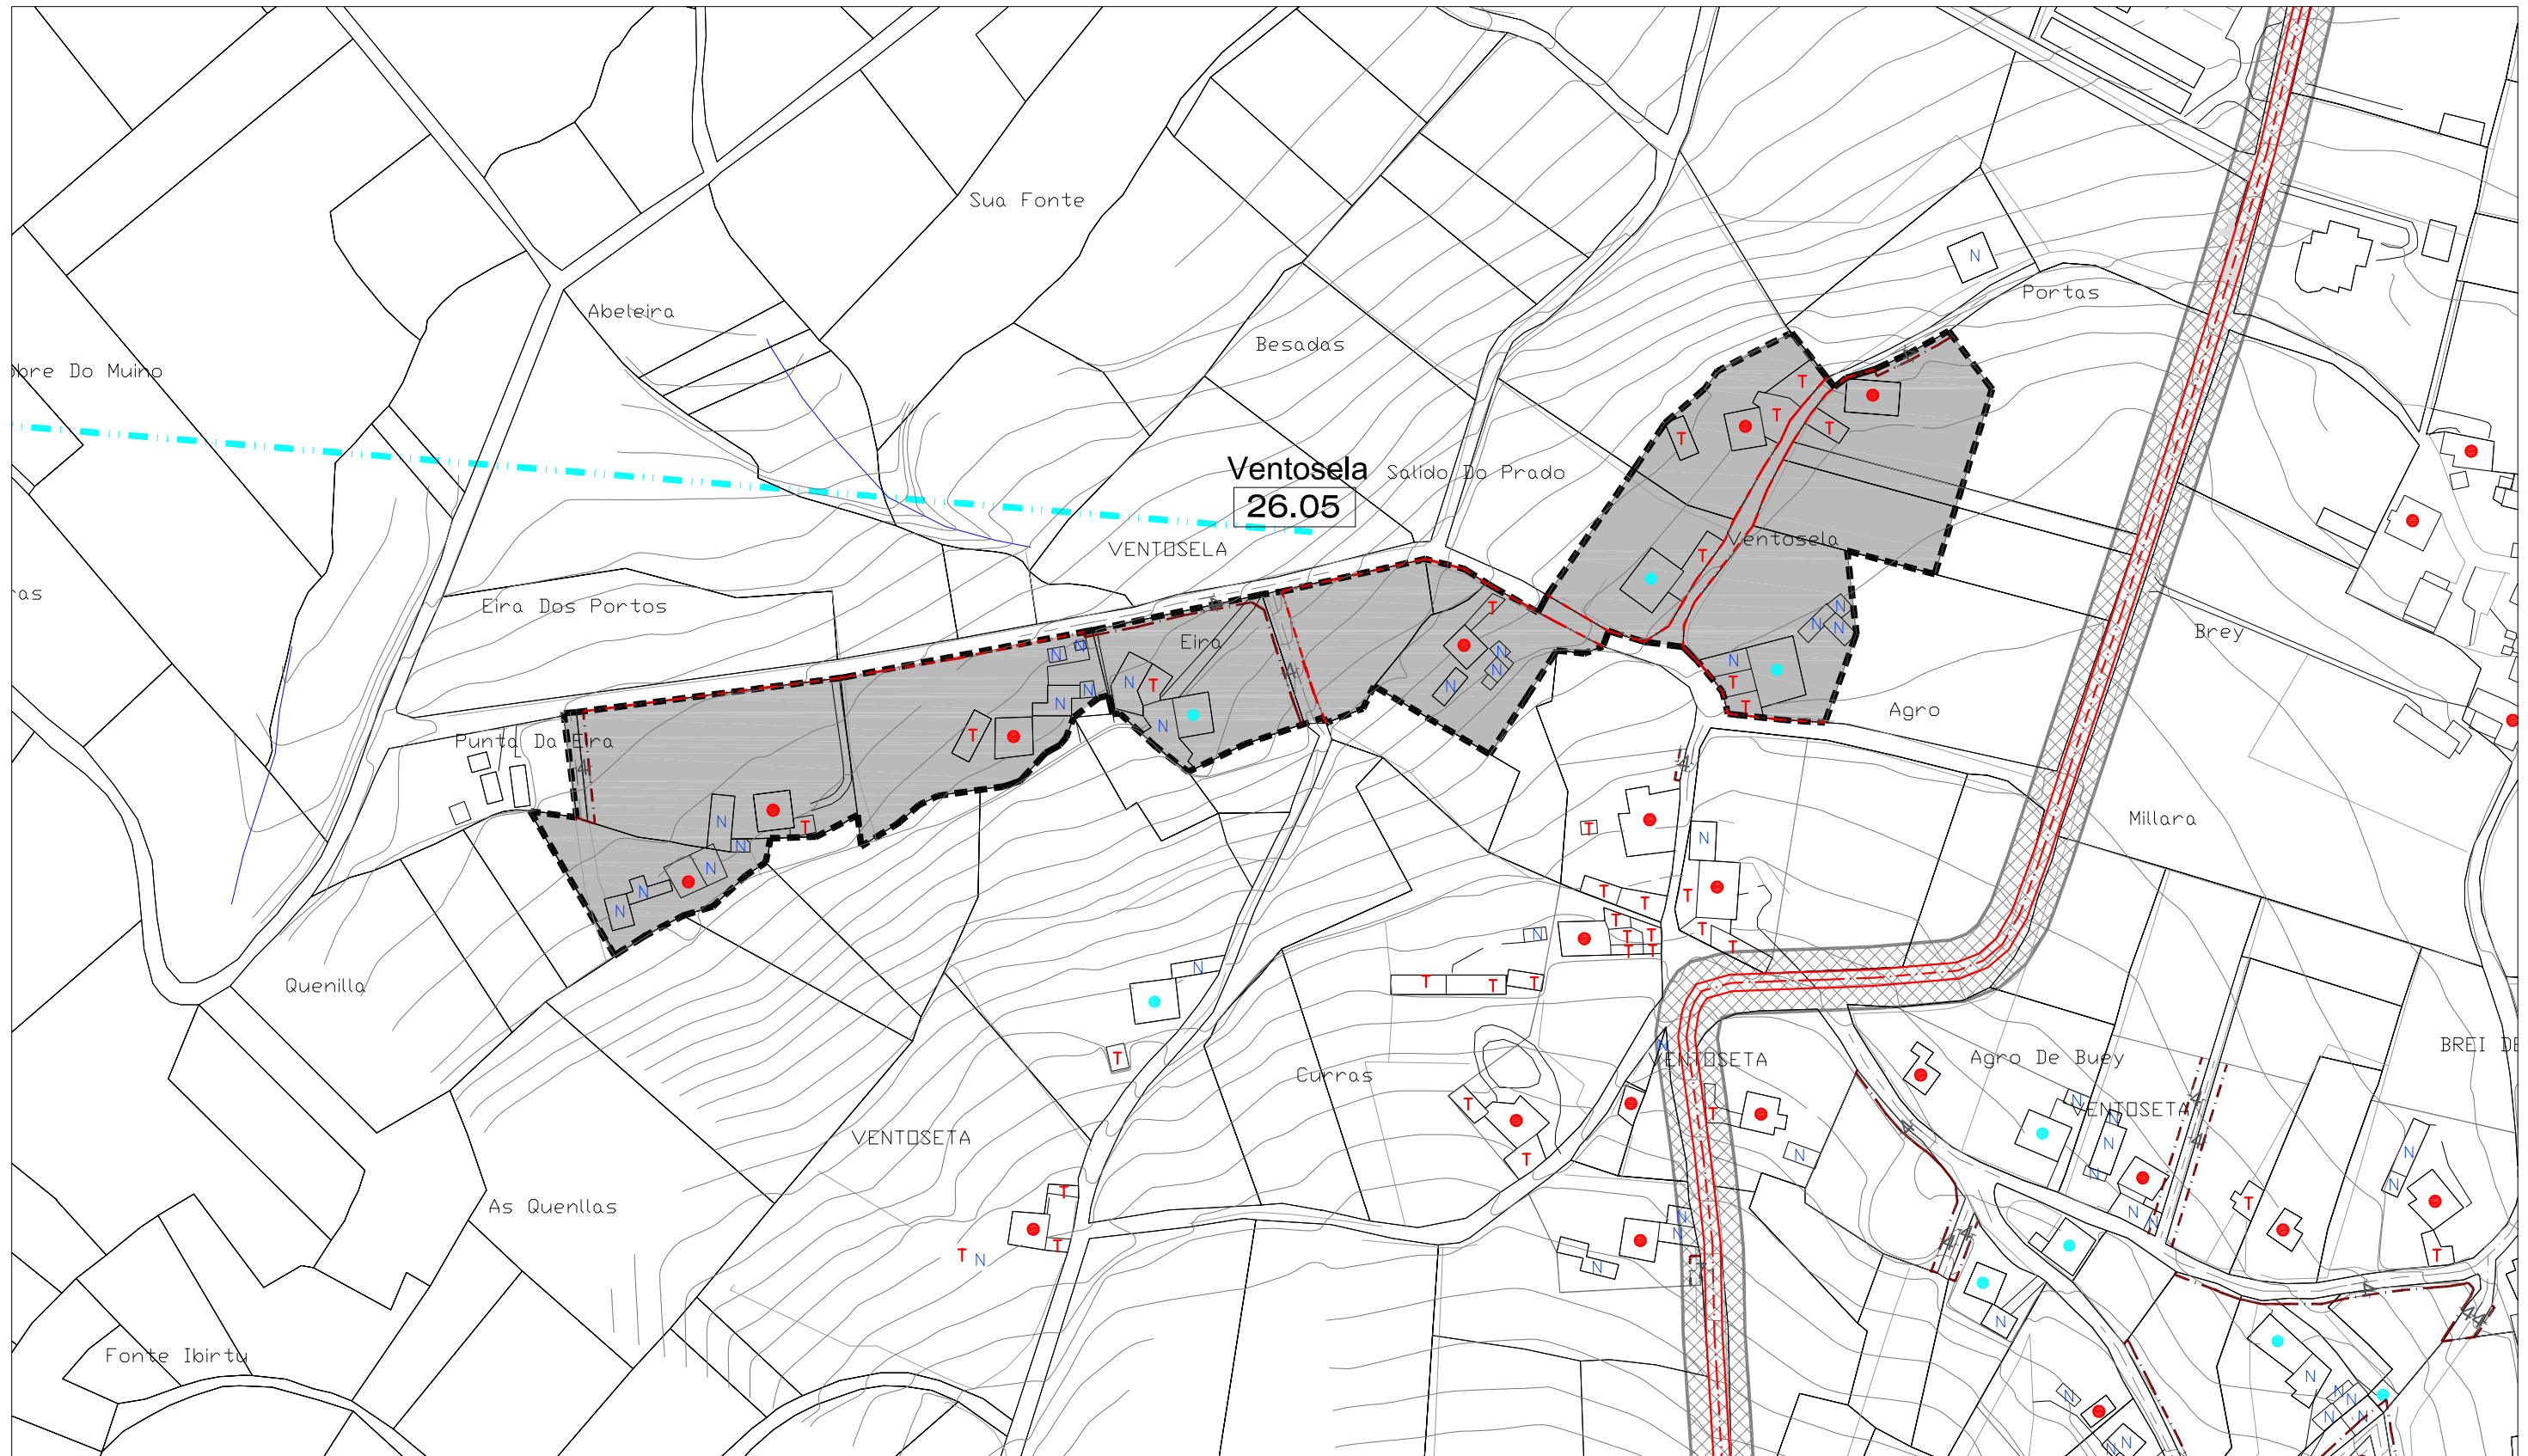[illegible]


E / 1 : 2.000


NÚCLEO Nº 06 : BREI DE RIBA



E / 1 : 2.000

NÚCLEO Nº 07: POUSADELA

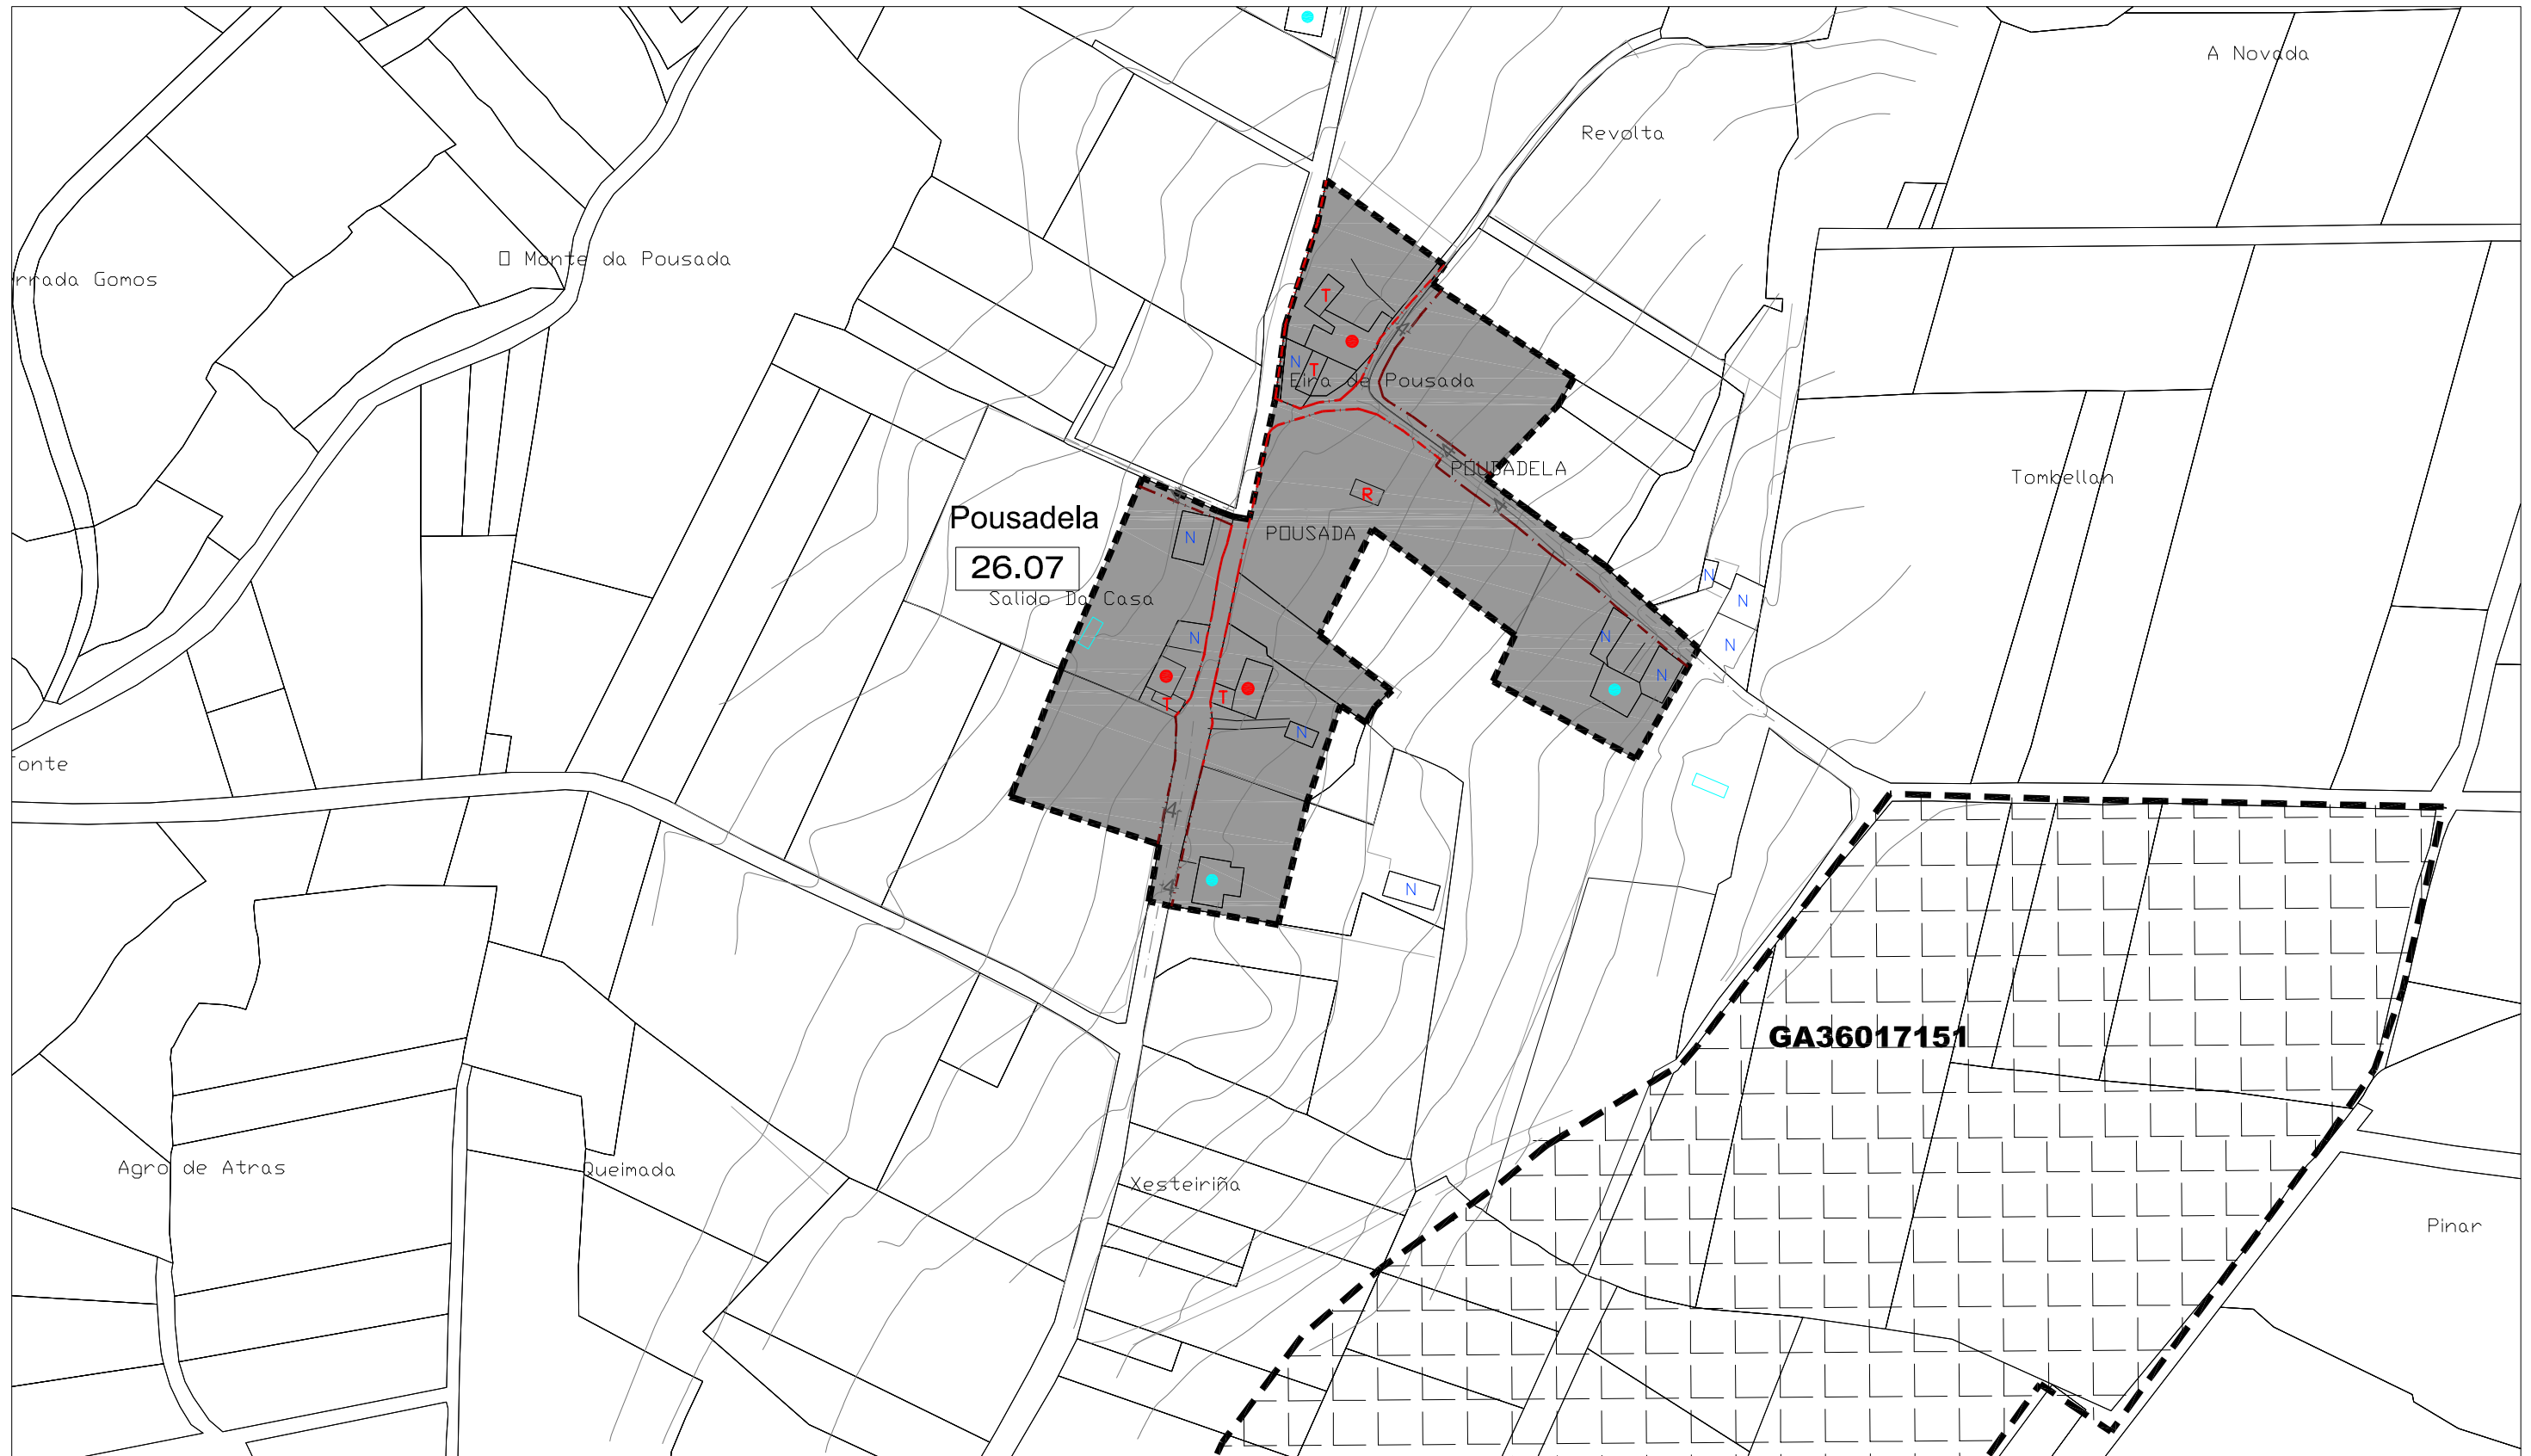

 CLASIFICACIÓN DO SOLO				SOLO RÚSTICO DE PROTECCIÓN DO PATRIMONIO PATRIMONIO ARQUITECTÓNICO – ETNOGRÁFICO				SISTEMAS XERAIS(SX) E LOCAIS(SL)				EDIFICACIÓNS				
	SOLO DE NÚCLEO HISTÓRICO-TRADICIONAL		ZONAS VERDES		ELEMENTO CATALOGADO (ARQUITECTÓNICO)		ÁREA DE PROTECCIÓN DE PATRIMONIO		ESPACIOS LIBRES E ZONAS VERDES				VIVENDAS TRADICIONAIS			
	SOLO DE NÚCLEO COMÚN		EQUIPAMENTOS						EQUIPAMENTOS:				VIVENDAS NON TRADICIONAIS			
	SOLO RÚSTICO DE PROTECCIÓN DE INFRAESTRUCTURAS		Nº DE IDENTIFICACIÓN DO NÚCLEO							SP SERVICIOS			R VIVENDAS TRADICIONAIS EN RUINAS			
			ALIÑACIÓN CONSOLIDADA			ELEMENTO CATALOGADO (ARQUEOLÓXICO)		ÁREA DE PROTECCIÓN ARQUEOLÓXICA		AD ADMINISTRATIVO D DEPORTIVO C CEMENTERIOS S SANITARIO			R VIVENDAS NON TRADICIONAIS EN RUINAS			
			ALIÑACIÓN							SC SOCIO-CULTURAL DC DOCENTE R RELIXIOSO A ASISTENCIAL			T CONSTRUCCIÓNS COMPLEMENTARIAS TRADICIONAIS			
						CAMIÑO DE SANTIAGO					LIÑA MEDIA TENSIÓN		LIÑA ALTA TENSIÓN	N CONSTRUCCIÓNS COMPLEMENTARIAS NON TRADICIONAIS		