


PLANO DE ORDENACIÓN E / 1: 2.000

PARROQUIA Nº 29: A ESTRADA (SAN PAIO)

NÚCLEO Nº 01: O PEDREGAL

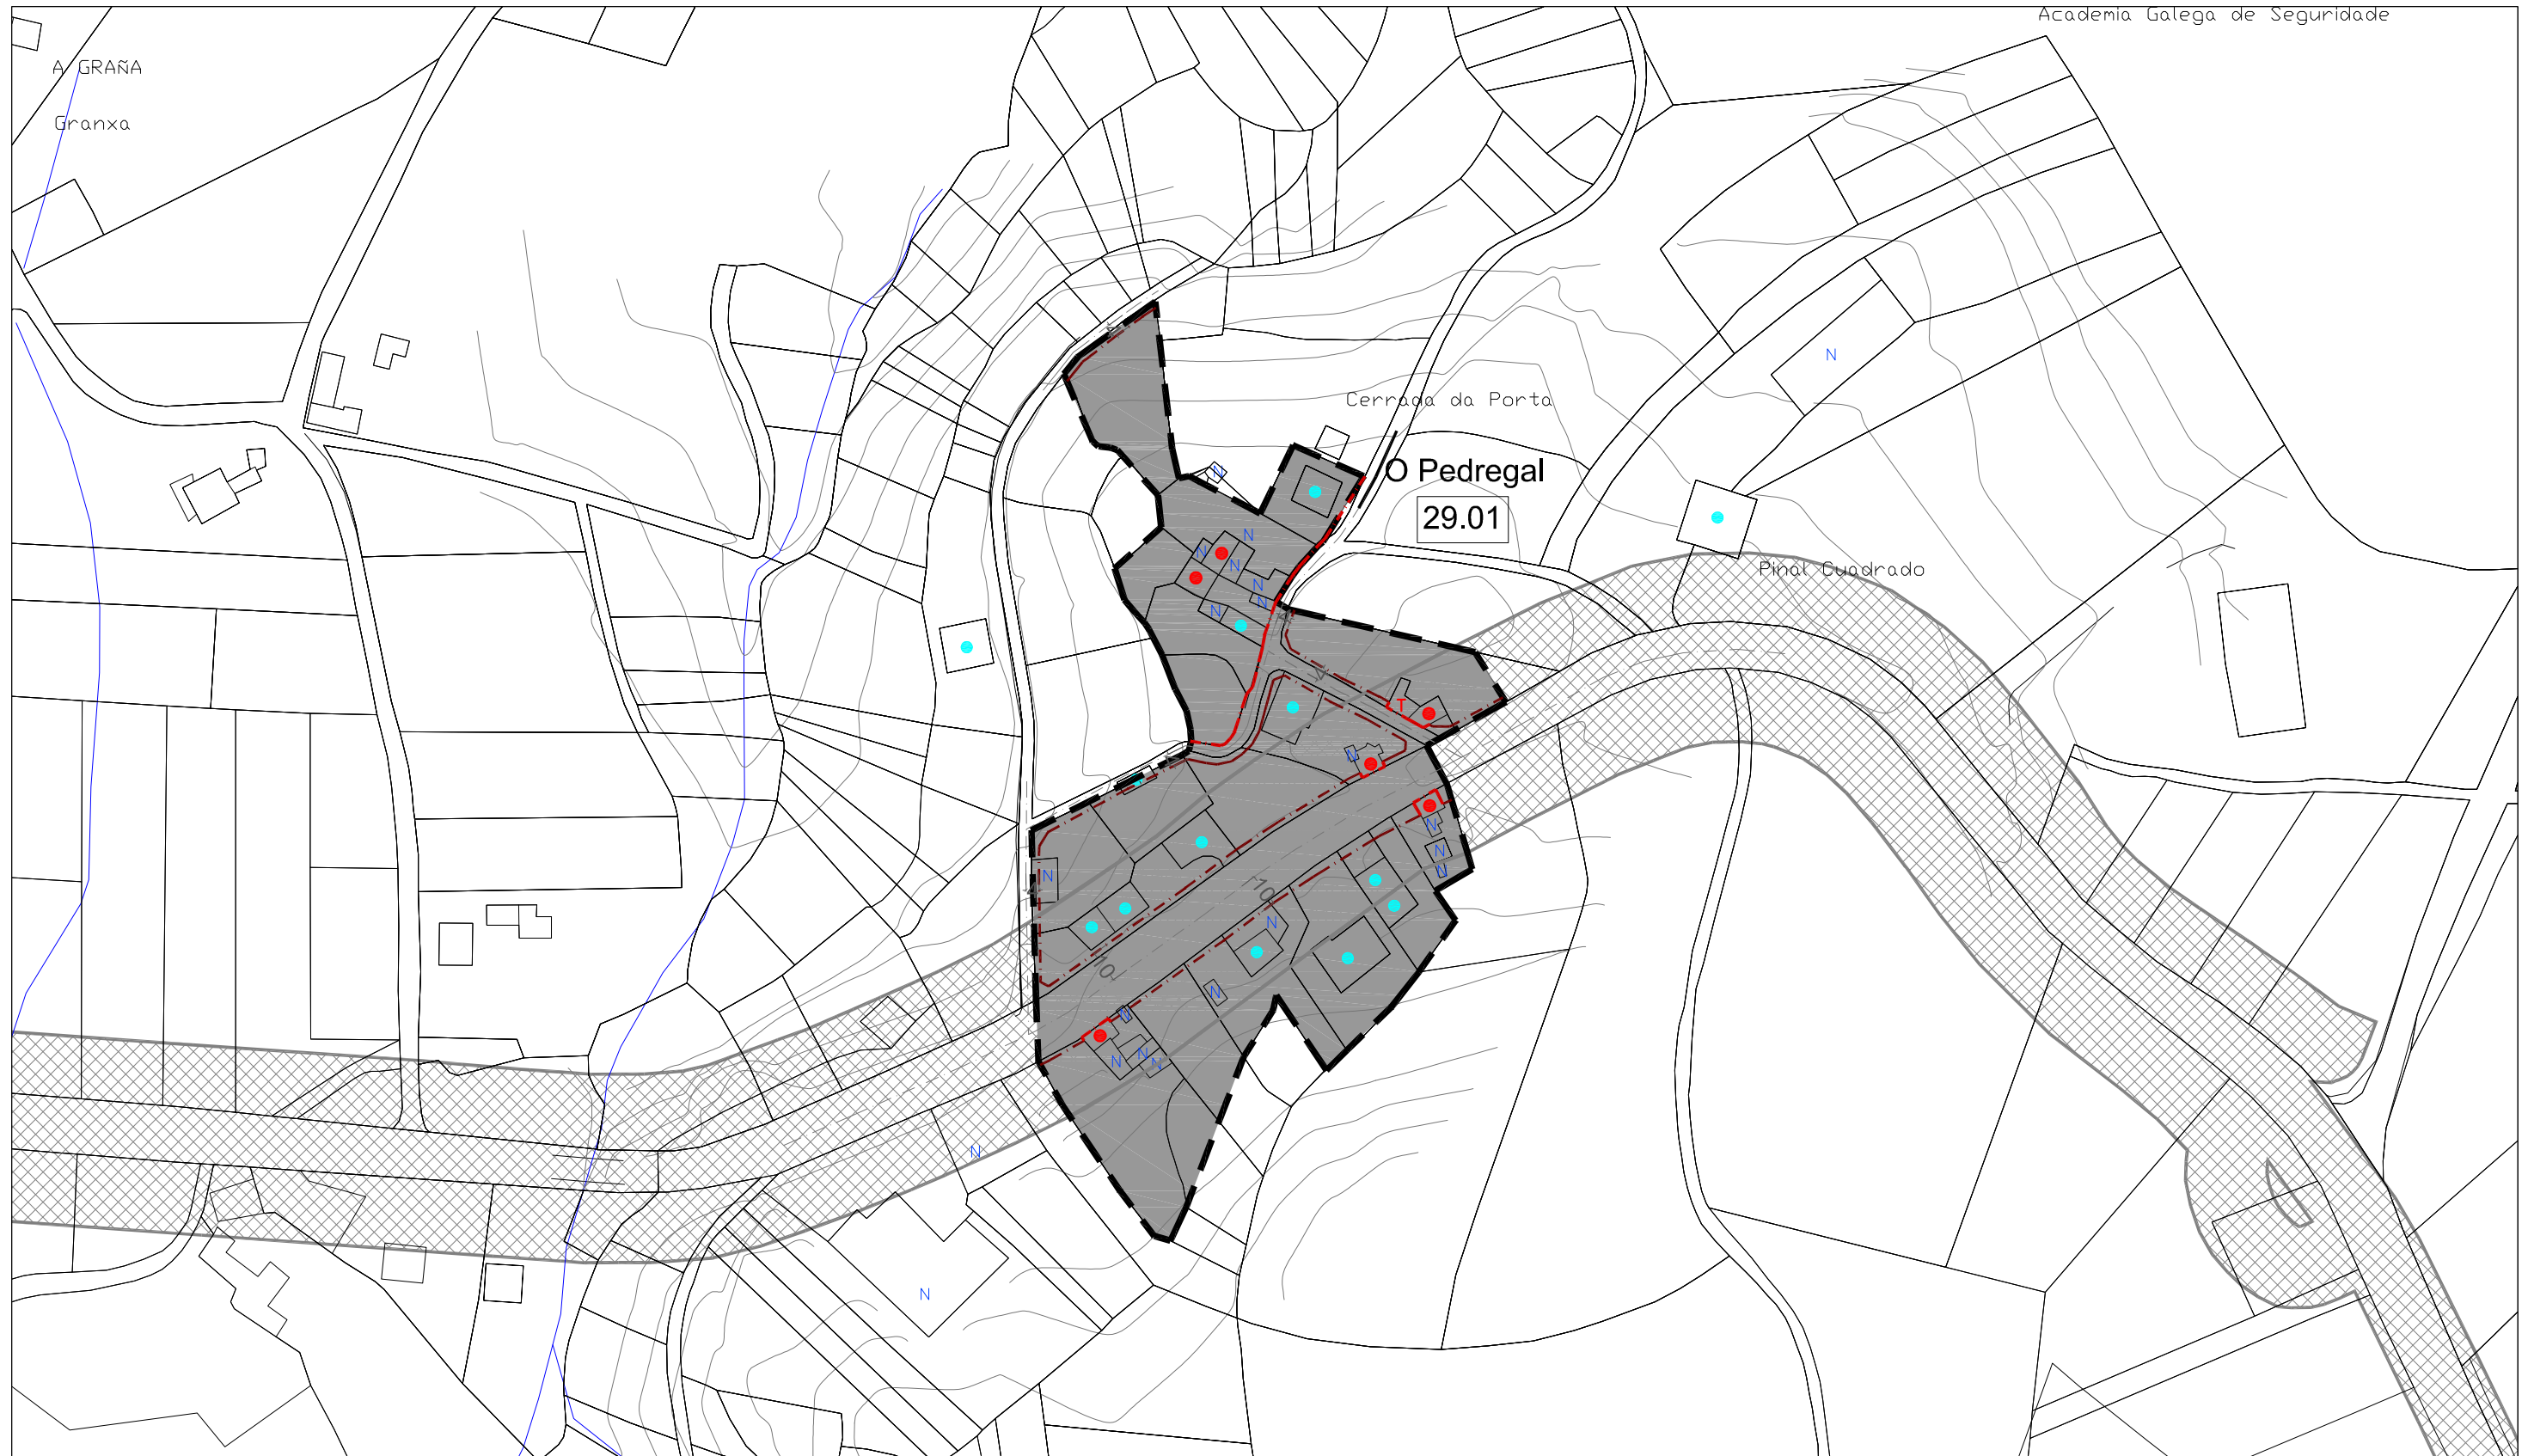

| CLASIFICACIÓN DO SOLO |                                                | SOLO RÚSTICO DE PROTECCIÓN DO PATRIMONIO |                                    | SISTEMAS XERAIS(SX) E LOCAIS(SL) |                                      | EDIFICACIÓNS |                                                |
|-----------------------|------------------------------------------------|------------------------------------------|------------------------------------|----------------------------------|--------------------------------------|--------------|------------------------------------------------|
|                       | SOLO DE NÚCLEO HISTÓRICO-TRADICIONAL           |                                          | ZONAS VERDES                       |                                  | ESPACIOS LIBRES E ZONAS VERDES       |              | VIVENDAS TRADICIONAIS                          |
|                       | SOLO DE NÚCLEO COMÚN                           |                                          | EQUIPAMENTOS                       |                                  | EQUIPAMENTOS:                        |              | VIVENDAS NON TRADICIONAIS                      |
|                       | SOLO RÚSTICO DE PROTECCIÓN DE INFRAESTRUCTURAS |                                          | Nº DE IDENTIFICACIÓN DO NÚCLEO     |                                  | ELEMENTO CATALOGADO (ARQUITECTÓNICO) |              | VIVENDAS TRADICIONAIS EN RUINAS                |
|                       |                                                |                                          | ELEMENTO CATALOGADO (ARQUEOLÓXICO) |                                  | ÁREA DE PROTECCIÓN DE PATRIMONIO     |              | VIVENDAS NON TRADICIONAIS EN RUINAS            |
|                       |                                                |                                          | ÁREA DE PROTECCIÓN ARQUEOLÓXICA    |                                  | ÁREA DE PROTECCIÓN ARQUEOLÓXICA      |              | CONSTRUCCIÓNS COMPLEMENTARIAS TRADICIONAIS     |
|                       |                                                |                                          | ALIANCIÓN CONSOLIDADA              |                                  | CAMIÑO DE SANTIAGO                   |              | CONSTRUCCIÓNS COMPLEMENTARIAS NON TRADICIONAIS |
|                       |                                                |                                          | ALIANCIÓN                          |                                  |                                      |              |                                                |
|                       |                                                |                                          |                                    |                                  | LIÑA MEDIA TENSIÓN                   |              |                                                |
|                       |                                                |                                          |                                    |                                  | LIÑA ALTA TENSIÓN                    |              |                                                |




| CLASIFICACIÓN DO SOLO |                                               | SOLO RÚSTICO DE PROTECCIÓN DO PATRIMONIO |                                    | SISTEMAS XERAIS(SX) E LOCAIS(SL) |                                      | EDIFICACIÓNS |                                                |
|-----------------------|-----------------------------------------------|------------------------------------------|------------------------------------|----------------------------------|--------------------------------------|--------------|------------------------------------------------|
|                       | SOLO DE NÚCLEO HISTÓRICO-TRADICIONAL          |                                          | ZONAS VERDES                       |                                  | ESPACIOS LIBRES E ZONAS VERDES       |              | VIVENDAS TRADICIONAIS                          |
|                       | SOLO DE NÚCLEO COMÚN                          |                                          | EQUIPAMENTOS                       |                                  | EQUIPAMENTOS:                        |              | VIVENDAS NON TRADICIONAIS                      |
|                       | SOLO RÚSTICO DE PROTECCIÓN DE INFRAESTRUTURAS |                                          | Nº DE IDENTIFICACIÓN DO NÚCLEO     |                                  | ELEMENTO CATALOGADO (ARQUITECTÓNICO) |              | VIVENDAS TRADICIONAIS EN RUINAS                |
|                       | ALIÑACIÓN CONSOLIDADA                         |                                          | ELEMENTO CATALOGADO (ARQUEOLÓXICO) |                                  | ÁREA DE PROTECCIÓN DE PATRIMONIO     |              | VIVENDAS NON TRADICIONAIS EN RUINAS            |
|                       | ALIÑACIÓN                                     |                                          | ÁREA DE PROTECCIÓN ARQUEOLÓXICA    |                                  | ÁREA DE PROTECCIÓN ARQUEOLÓXICA      |              | CONSTRUCCIÓNS COMPLEMENTARIAS TRADICIONAIS     |
|                       |                                               |                                          | CAMIÑO DE SANTIAGO                 |                                  | LIÑA MEDIA TENSIÓN                   |              | CONSTRUCCIÓNS COMPLEMENTARIAS NON TRADICIONAIS |


E / 1 : 2.000

PARROQUIA N° 29: A ESTRADA (SAN PAIO)

NÚCLEO N° 03 : FIGUEROA DE ARRIBA

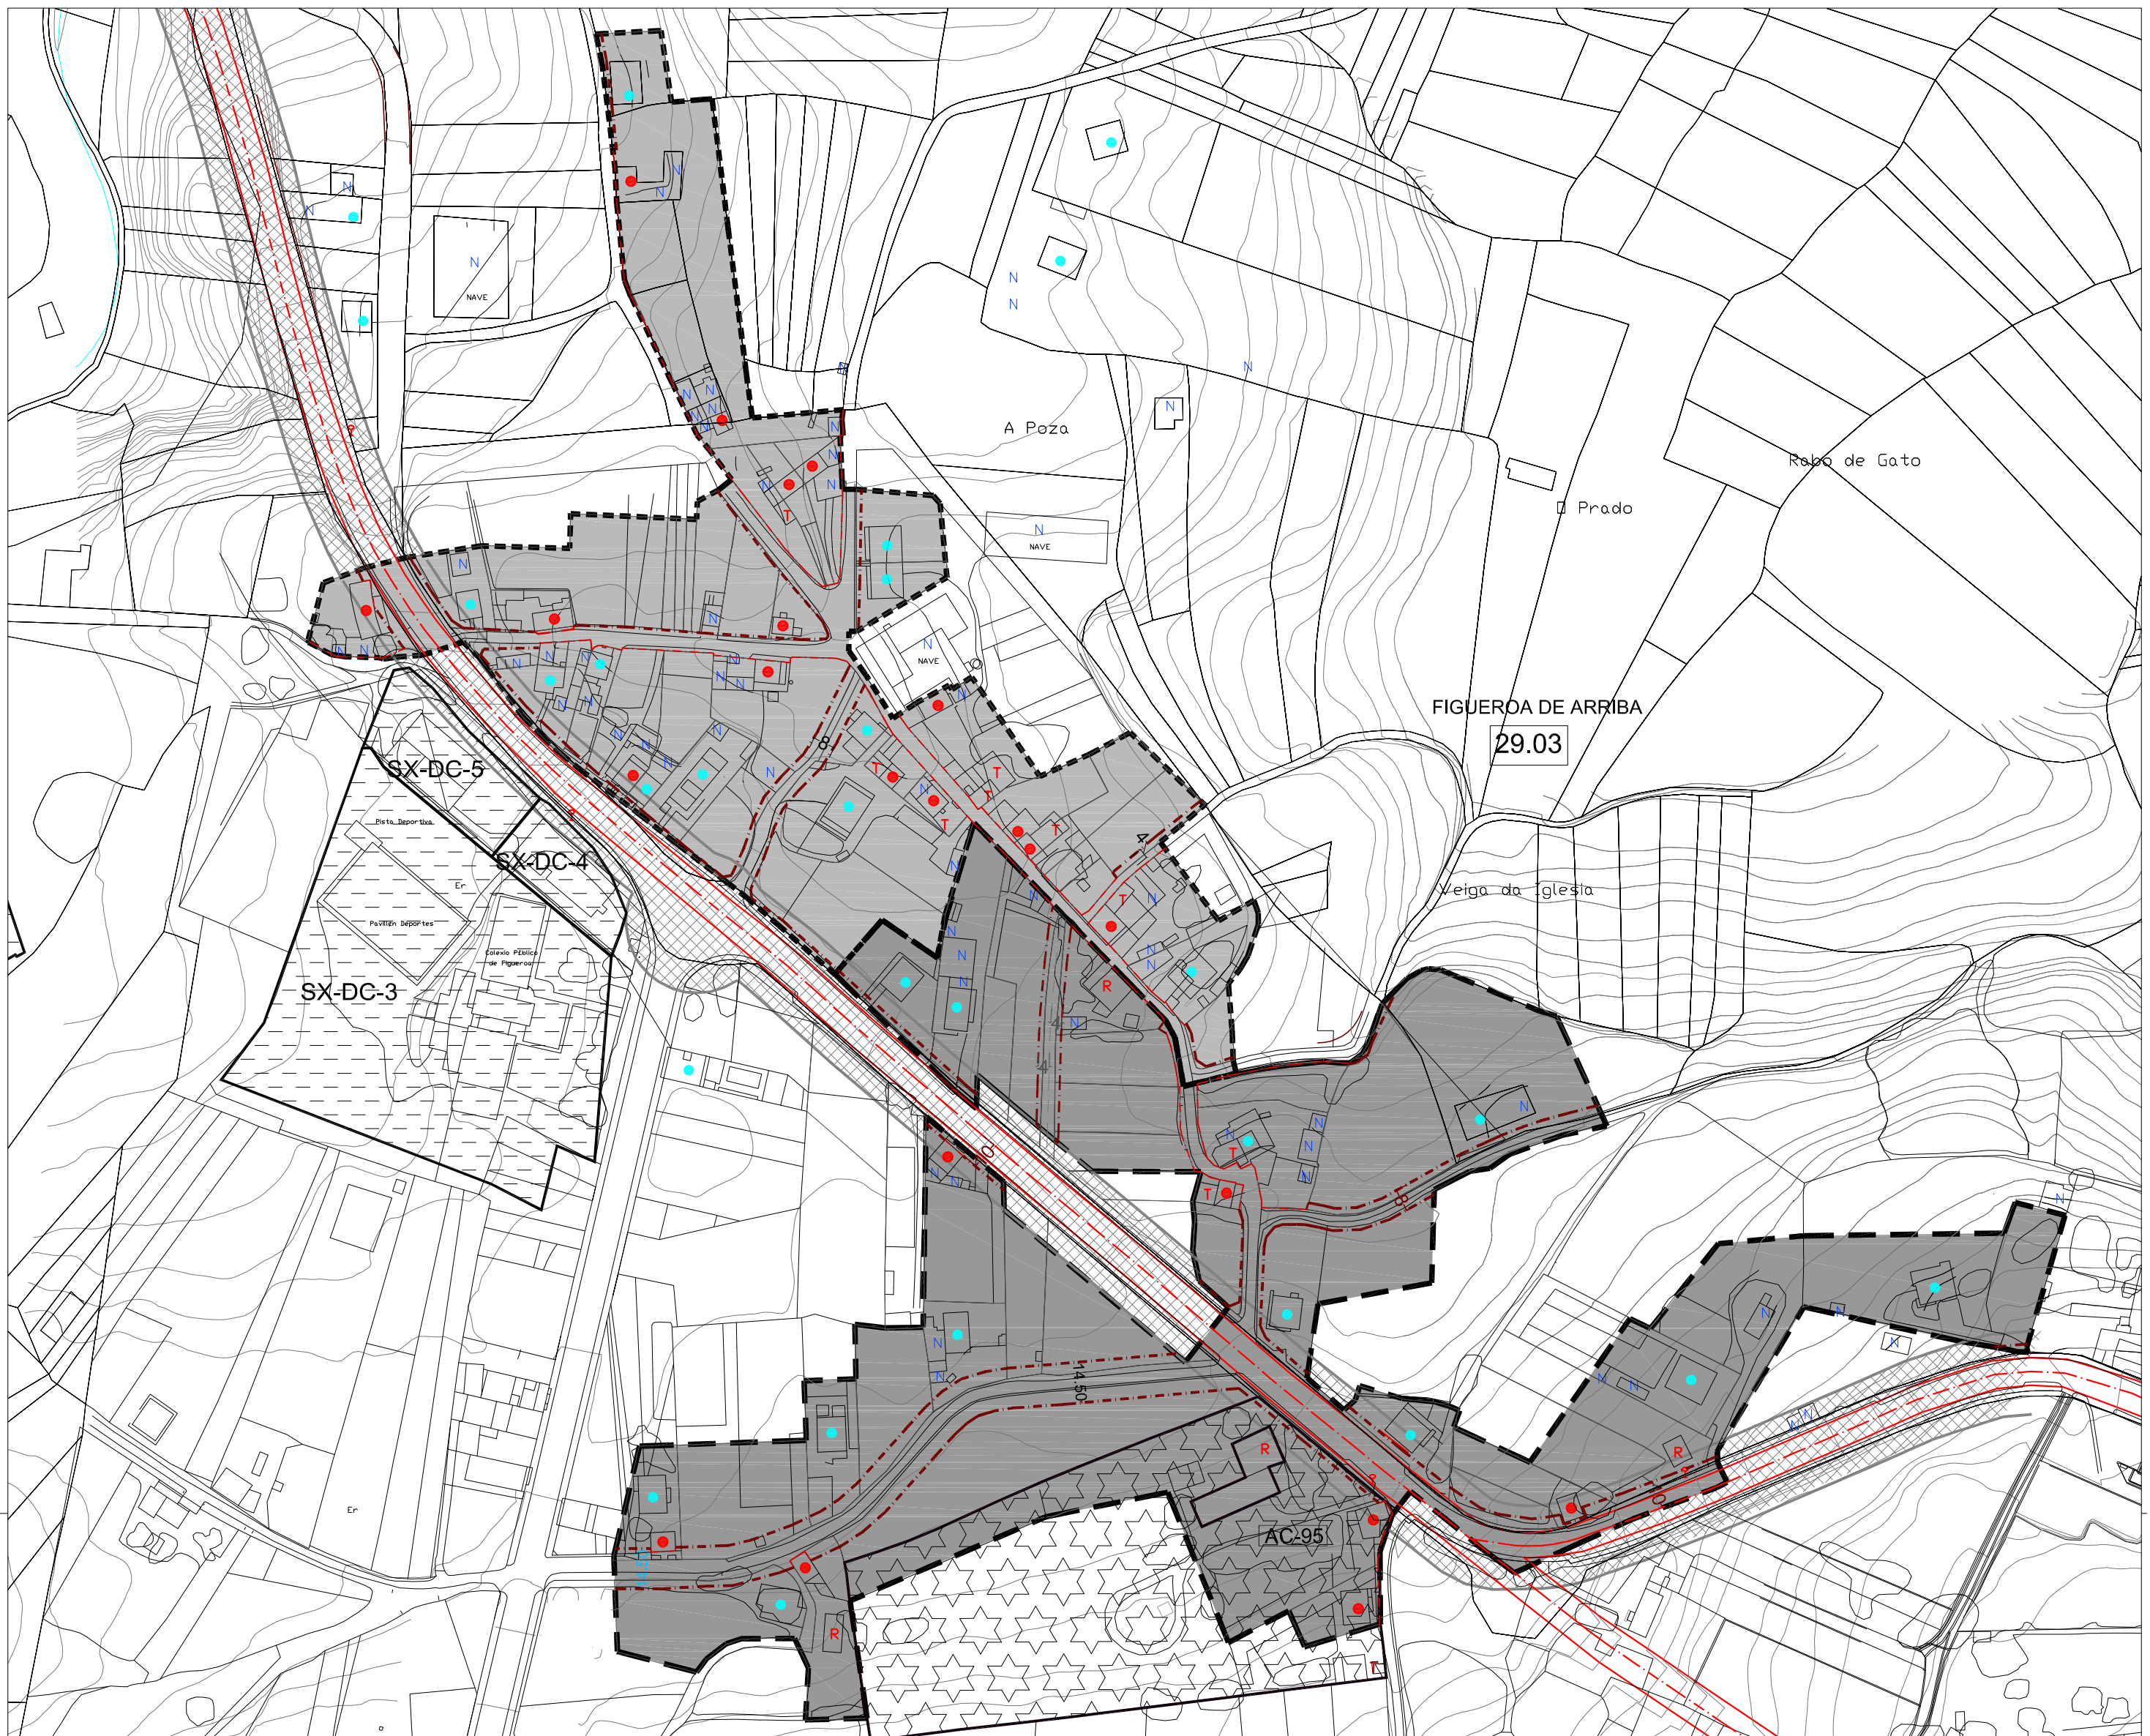

## CLASIFICACIÓN DO SOLO

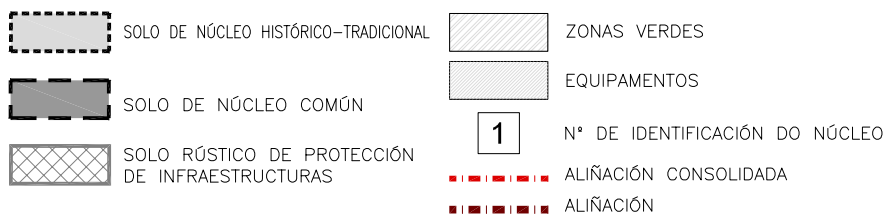

SOLO RÚSTICO DE PROTECCIÓN DO PATRIMONIO

PATRIMONIO ARQUITECTÓNICO – ETNOGRÁFICO




SOLO RÚSTICO DE PROTECCIÓN DO PATRIMONIO


PATRIMONIO ARQUEOLÓGICO





SISTEMAS XERAIS( SX) E LOCAIS(SL)

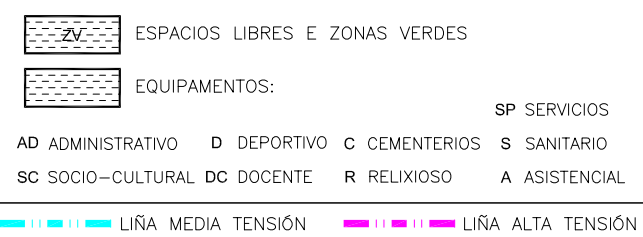

## EDIFICACIONES

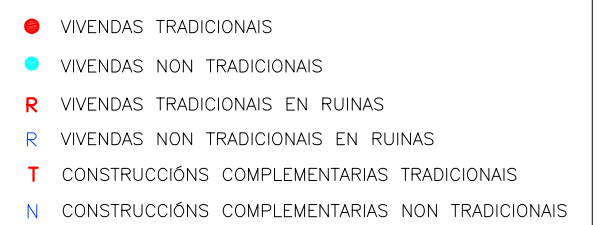

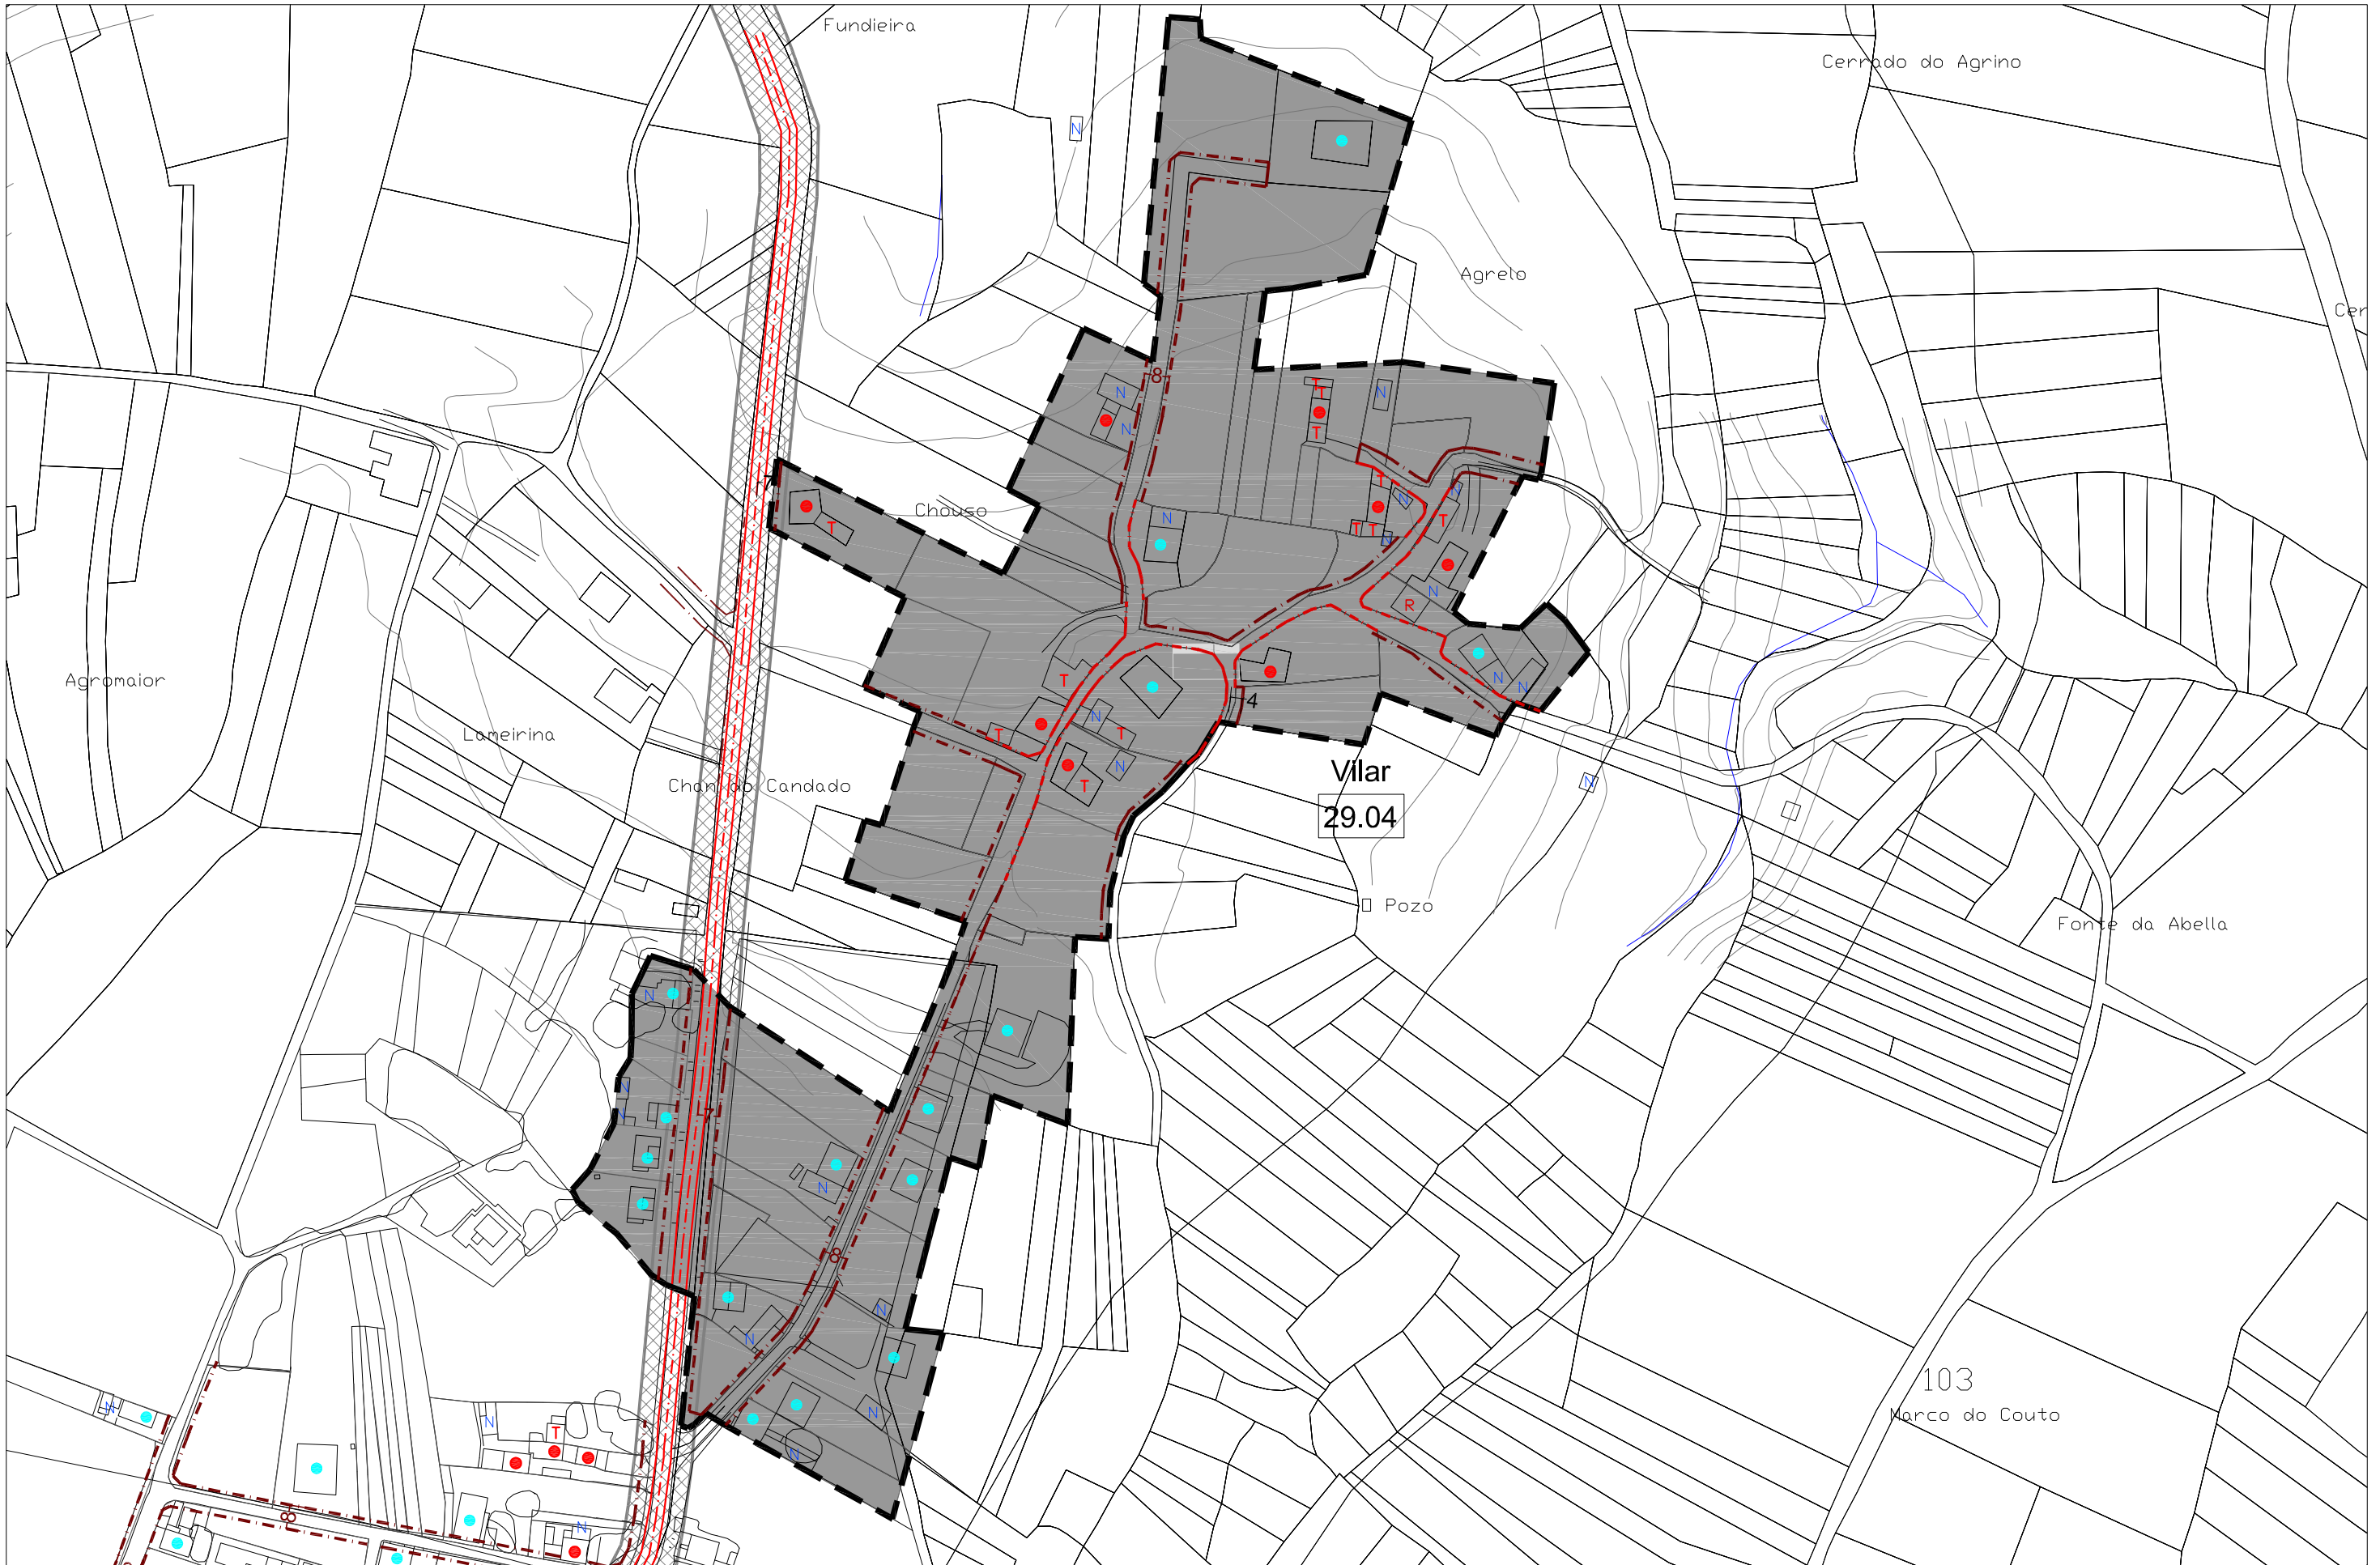

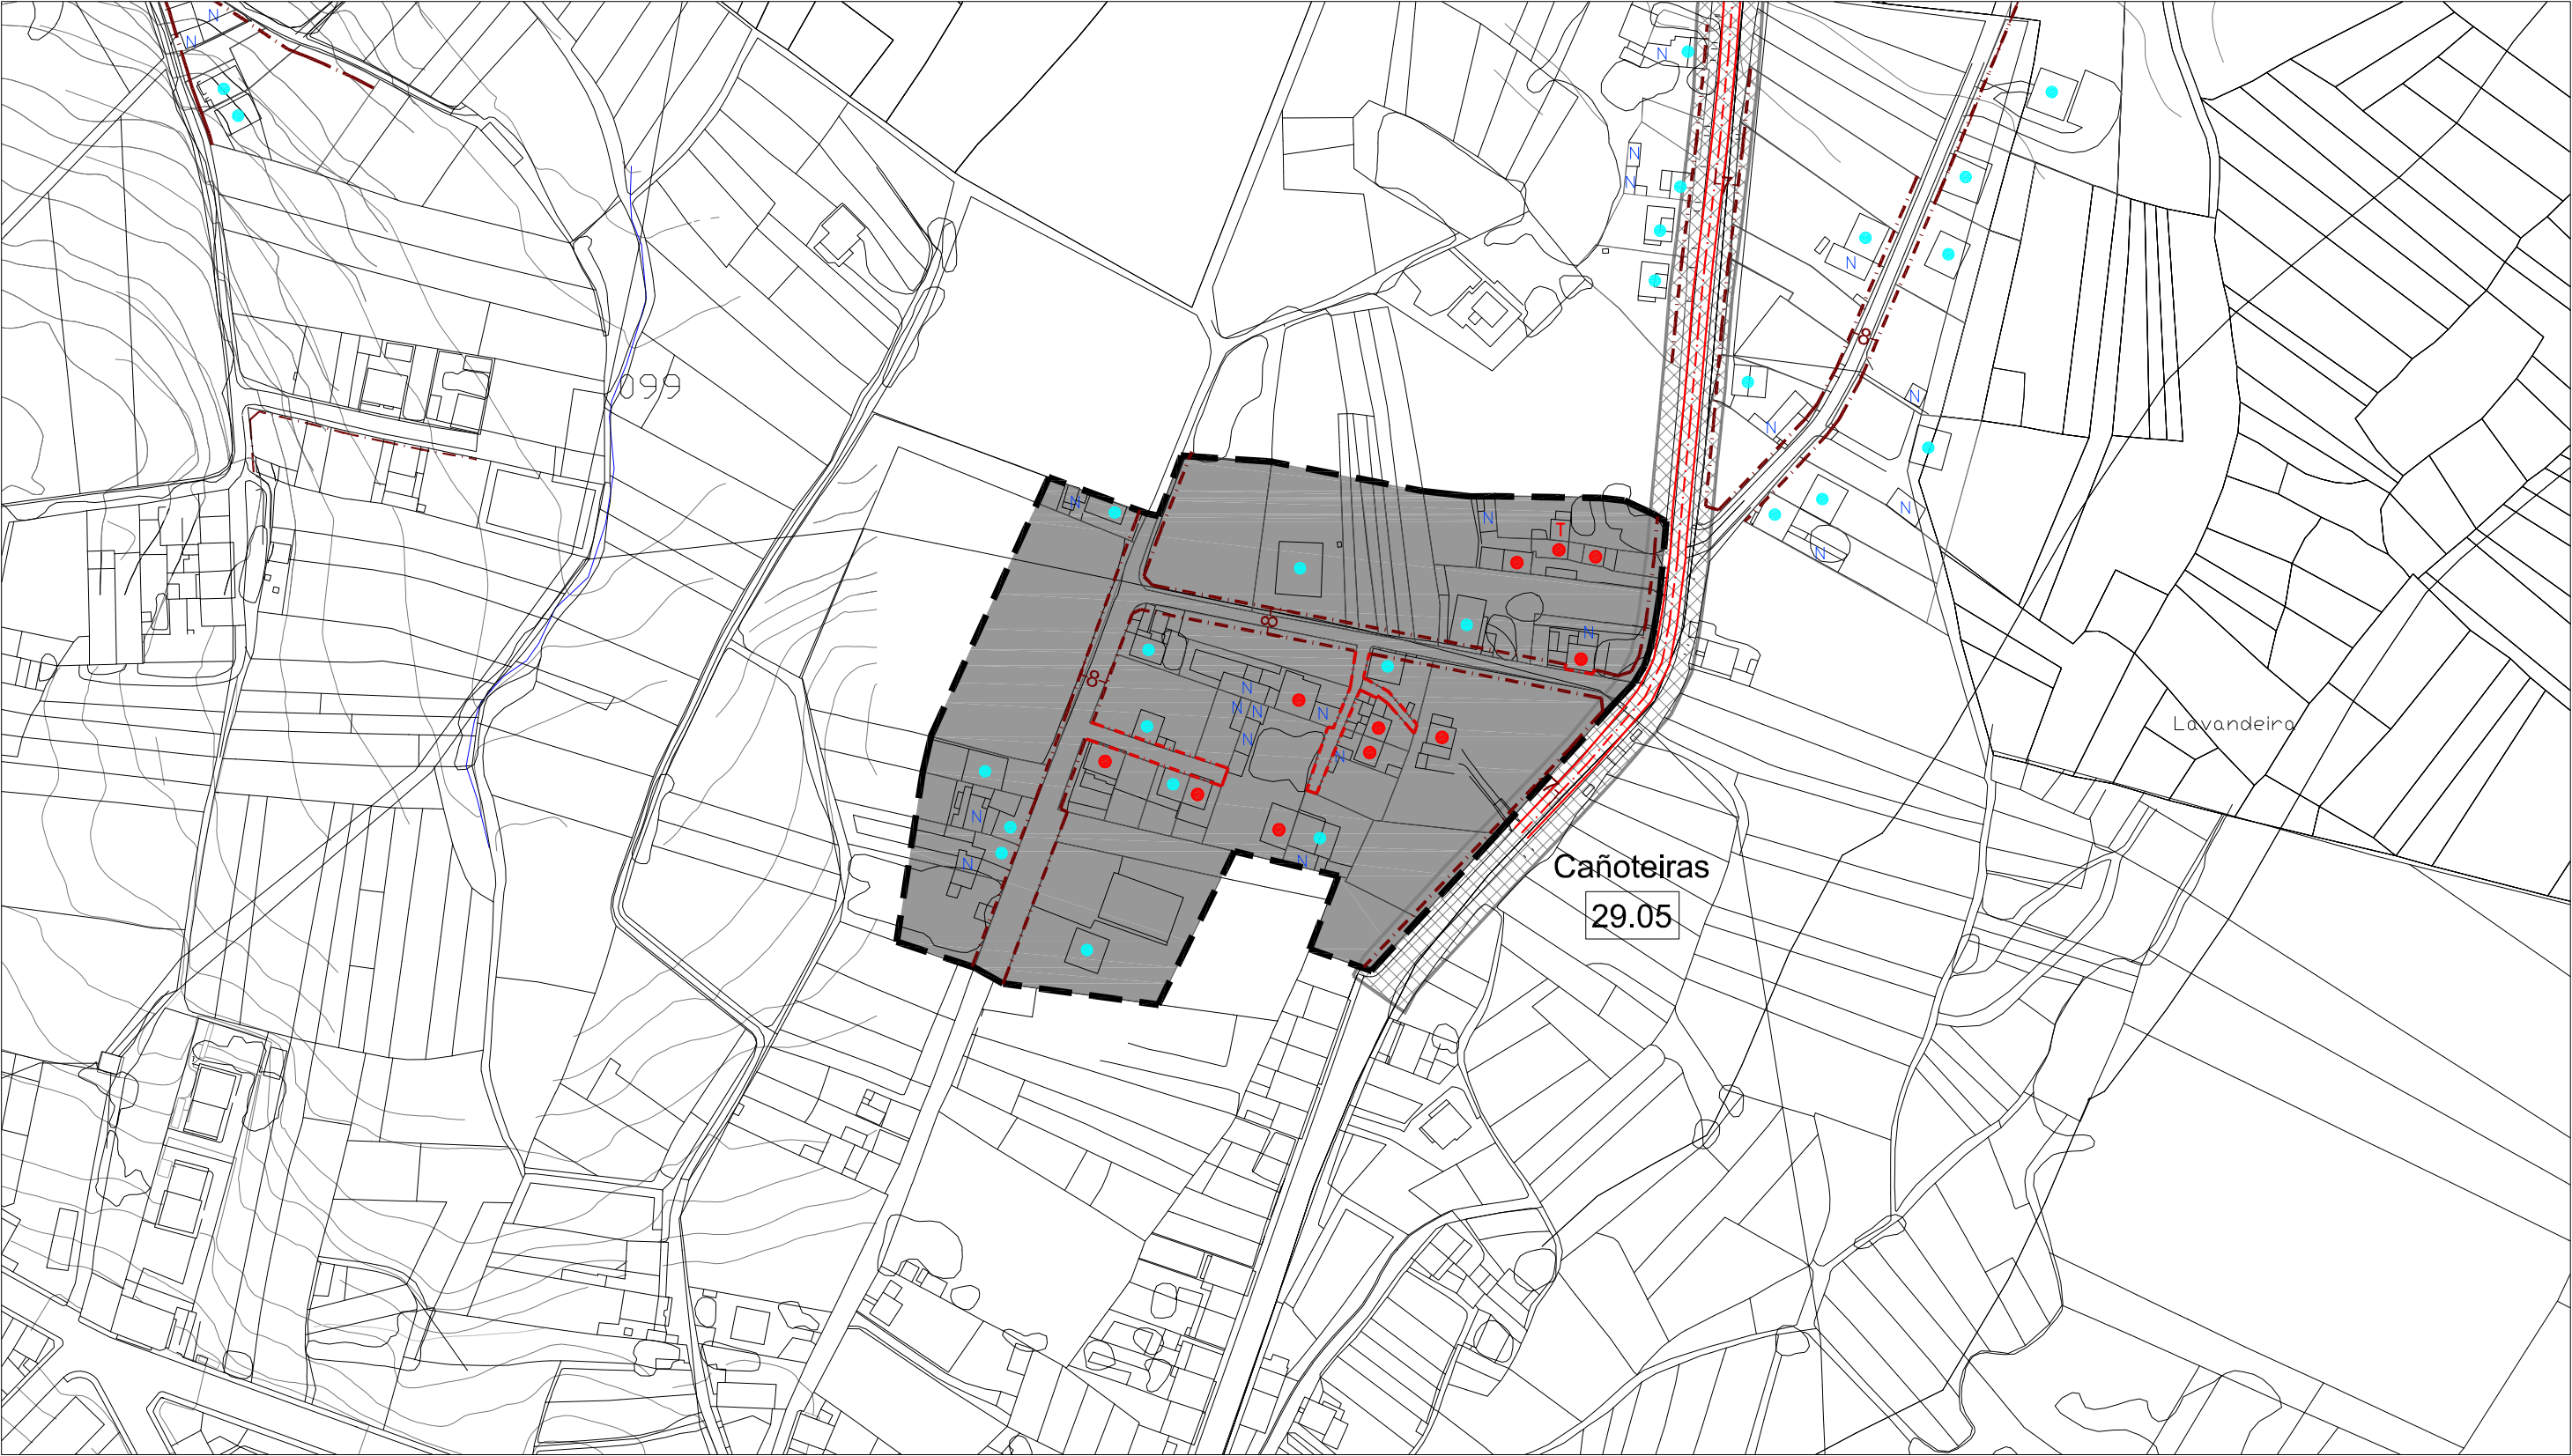

| CLASIFICACIÓN DO SOLO                                                               |                                                | SOLO RÚSTICO DE PROTECCIÓN DO PATRIMONIO                                            |                                | SISTEMAS XERAIS( SX) E LOCAIS(SL)                                                     |                                      | EDIFICACIÓNS                                                                          |                                 |                                                                                       |                                 |                                                                                       |                                                |
|-------------------------------------------------------------------------------------|------------------------------------------------|-------------------------------------------------------------------------------------|--------------------------------|---------------------------------------------------------------------------------------|--------------------------------------|---------------------------------------------------------------------------------------|---------------------------------|---------------------------------------------------------------------------------------|---------------------------------|---------------------------------------------------------------------------------------|------------------------------------------------|
|  | SOLO DE NÚCLEO HISTÓRICO-TRADICIONAL           |  | ZONAS VERDES                   |  | ELEMENTO CATALOGADO (ARQUITECTÓNICO) |  | ESPACIOS LIBRES E ZONAS VERDES  |  | VIVENDAS TRADICIONAIS           |                                                                                       |                                                |
|  | SOLO DE NÚCLEO COMÚN                           |  | EQUIPAMENTOS                   |  | ÁREA DE PROTECCIÓN DE PATRIMONIO     |  | EQUIPAMENTOS:                   |  | VIVENDAS NON TRADICIONAIS       |                                                                                       |                                                |
|  | SOLO RÚSTICO DE PROTECCIÓN DE INFRAESTRUCTURAS |  | Nº DE IDENTIFICACIÓN DO NÚCLEO |  | ELEMENTO CATALOGADO (ARQUEOLÓXICO)   |  | ÁREA DE PROTECCIÓN ARQUEOLÓXICA |  | VIVENDAS TRADICIONAIS EN RUINAS |                                                                                       |                                                |
|                                                                                     |                                                |  | ALIÑACIÓN CONSOLIDADA          |  | CAMIÑO DE SANTIAGO                   | AD ADMINISTRATIVO                                                                     | D DEPORTIVO                     | C CEMENTERIOS                                                                         | S SANITARIO                     |  | VIVENDAS NON TRADICIONAIS EN RUINAS            |
|                                                                                     |                                                |  | ALIÑACIÓN                      |                                                                                       |                                      | SC SOCIO-CULTURAL                                                                     | DC DOCENTE                      | R RELIXIOSO                                                                           | A ASISTENCIAL                   |  | CONSTRUCCIÓNS COMPLEMENTARIAS TRADICIONAIS     |
|                                                                                     |                                                |                                                                                     |                                |                                                                                       |                                      |  | LIÑA MEDIA TENSIÓN              |  | LIÑA ALTA TENSIÓN               |  | CONSTRUCCIÓNS COMPLEMENTARIAS NON TRADICIONAIS |