


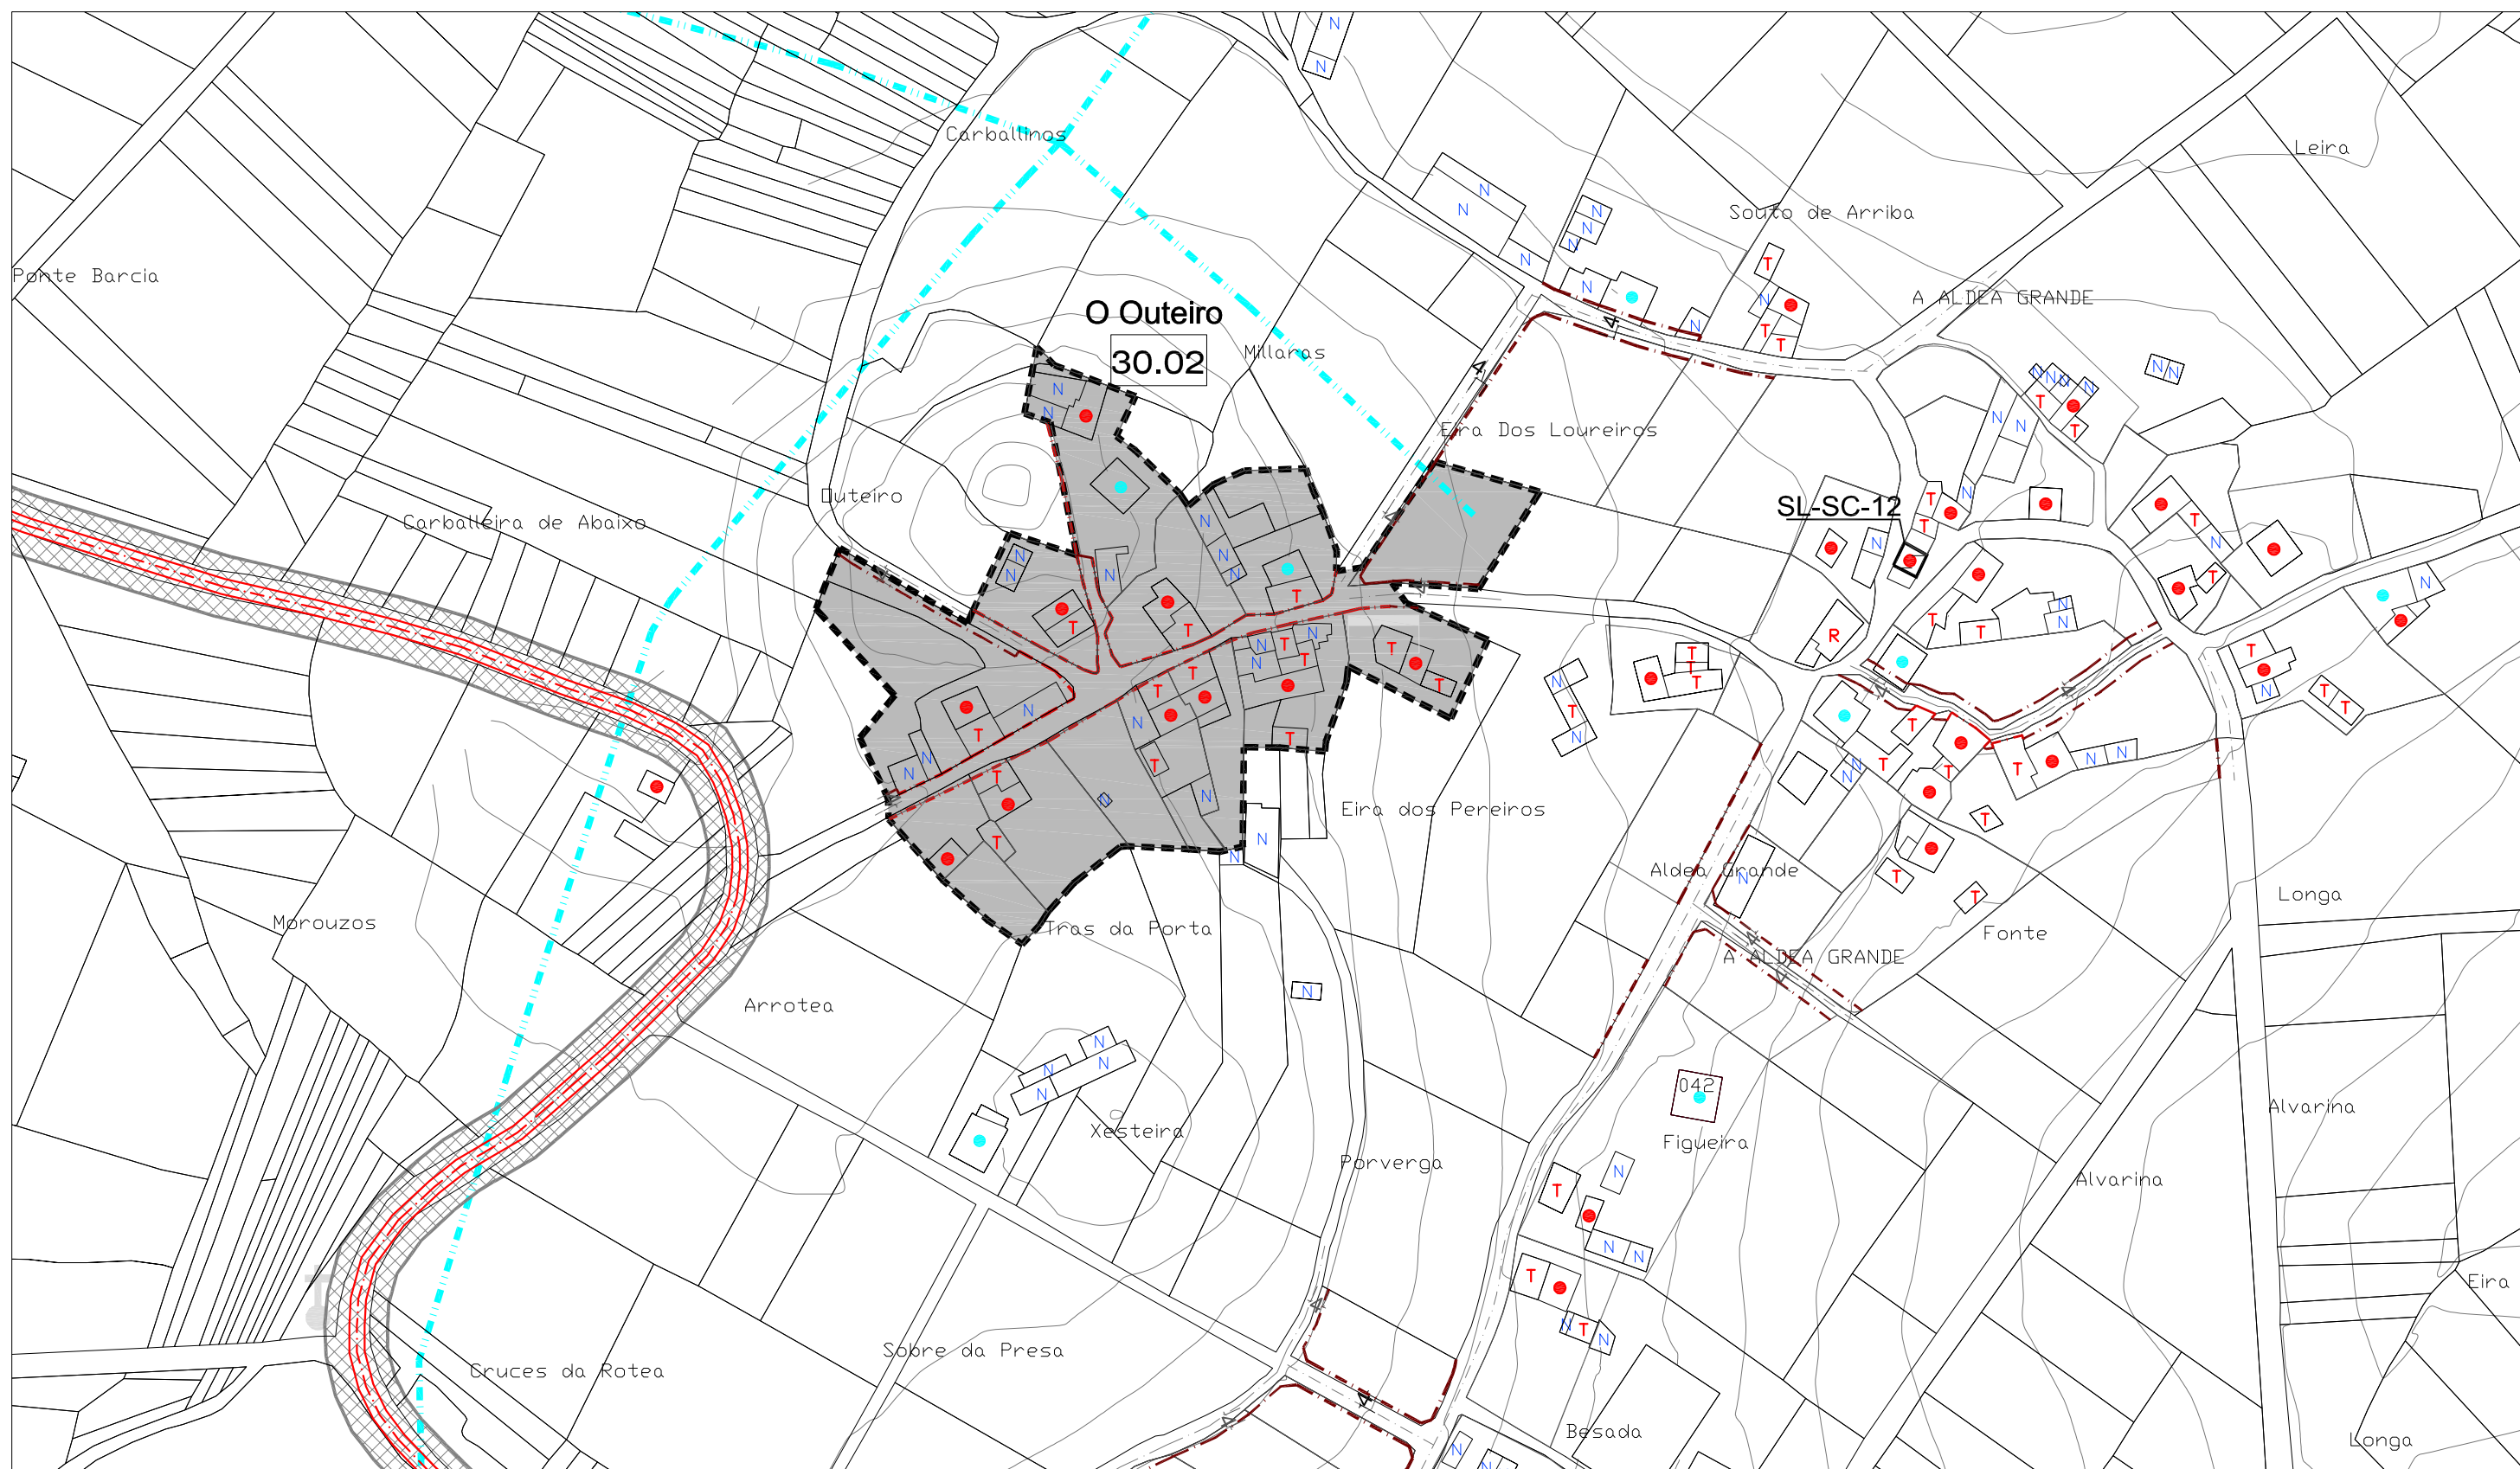


CLASIFICACIÓN DO SOLO		SOLO RÚSTICO DE PROTECCIÓN DO PATRIMONIO		SISTEMAS XERAIS(SX) E LOCAIS(SL)		EDIFICACIÓNS	
	SOLO DE NÚCLEO HISTÓRICO-TRADICIONAL		ZONAS VERDES		ESPACIOS LIBRES E ZONAS VERDES		VIVENDAS TRADICIONAIS
	SOLO DE NÚCLEO COMÚN		ELEMENTO CATALOGADO (ARQUITECTÓNICO)		EQUIPAMENTOS:		VIVENDAS NON TRADICIONAIS
	SOLO RÚSTICO DE PROTECCIÓN DE INFRAESTRUCTURAS		ELEMENTO CATALOGADO (ARQUEOLÓXICO)		AD ADMINISTRATIVO D DEPORTIVO C CEMENTERIOS S SANITARIO		VIVENDAS TRADICIONAIS EN RUINAS
	Nº DE IDENTIFICACIÓN DO NÚCLEO		ÁREA DE PROTECCIÓN DE PATRIMONIO		SC SOCIO-CULTURAL DC DOCENTE R RELIXIOSO A ASISTENCIAL		VIVENDAS NON TRADICIONAIS EN RUINAS
	ALIANCIÓN TRADICIONAL CONSOLIDADA		ÁREA DE PROTECCIÓN ARQUEOLÓXICA		LIÑA MEDIA TENSIÓN		CONSTRUCCIÓNS COMPLEMENTARIAS TRADICIONAIS
	ALIANCIÓN CONSOLIDADA		CAMIÑO DE SANTIAGO		LIÑA ALTA TENSIÓN		CONSTRUCCIÓNS COMPLEMENTARIAS NON TRADICIONAIS

E / 1 : 2.000

NÚCLEO Nº 02 : O OUTEIRO



CLASIFICACIÓN DO SOLO				SOLO RÚSTICO DE PROTECCIÓN DO PATRIMONIO PATRIMONIO ARQUITECTÓNICO – ETNOGRÁFICO				SISTEMAS XERAIS(SX) E LOCAIS(SL)				EDIFICACIÓNS						
	SOLO DE NÚCLEO HISTÓRICO-TRADICIONAL		ZONAS VERDES		ELEMENTO CATALOGADO (ARQUITECTÓNICO)		ÁREA DE PROTECCIÓN DE PATRIMONIO		ESPACIOS LIBRES E ZONAS VERDES				VIVENDAS TRADICIONAIS					
	SOLO DE NÚCLEO COMÚN		EQUIPAMENTOS						EQUIPAMENTOS:					VIVENDAS NON TRADICIONAIS				
	SOLO RÚSTICO DE PROTECCIÓN DE INFRAESTRUCTURAS	1	Nº DE IDENTIFICACIÓN DO NÚCLEO	SOLO RÚSTICO DE PROTECCIÓN DO PATRIMONIO PATRIMONIO ARQUEOLÓXICO							SP SERVICIOS				VIVENDAS TRADICIONAIS EN RUINAS			
					ALIÑACIÓN TRADICIONAL CONSOLIDADA				ELEMENTO CATALOGADO (ARQUEOLÓXICO)		ÁREA DE PROTECCIÓN ARQUEOLÓXICA	AD ADMINISTRATIVO D DEPORTIVO C CEMENTERIOS S SANITARIO				VIVENDAS NON TRADICIONAIS EN RUINAS		
					ALIÑACIÓN CONSOLIDADA							SC SOCIO-CULTURAL DC DOCENTE R RELIXIOSO A ASISTENCIAL					CONSTRUCCIÓNS COMPLEMENTARIAS TRADICIONAIS	
								 CAMIÑO DE SANTIAGO				 LIÑA MEDIA TENSIÓN  LIÑA ALTA TENSIÓN					CONSTRUCCIÓNS COMPLEMENTARIAS NON TRADICIONAIS	

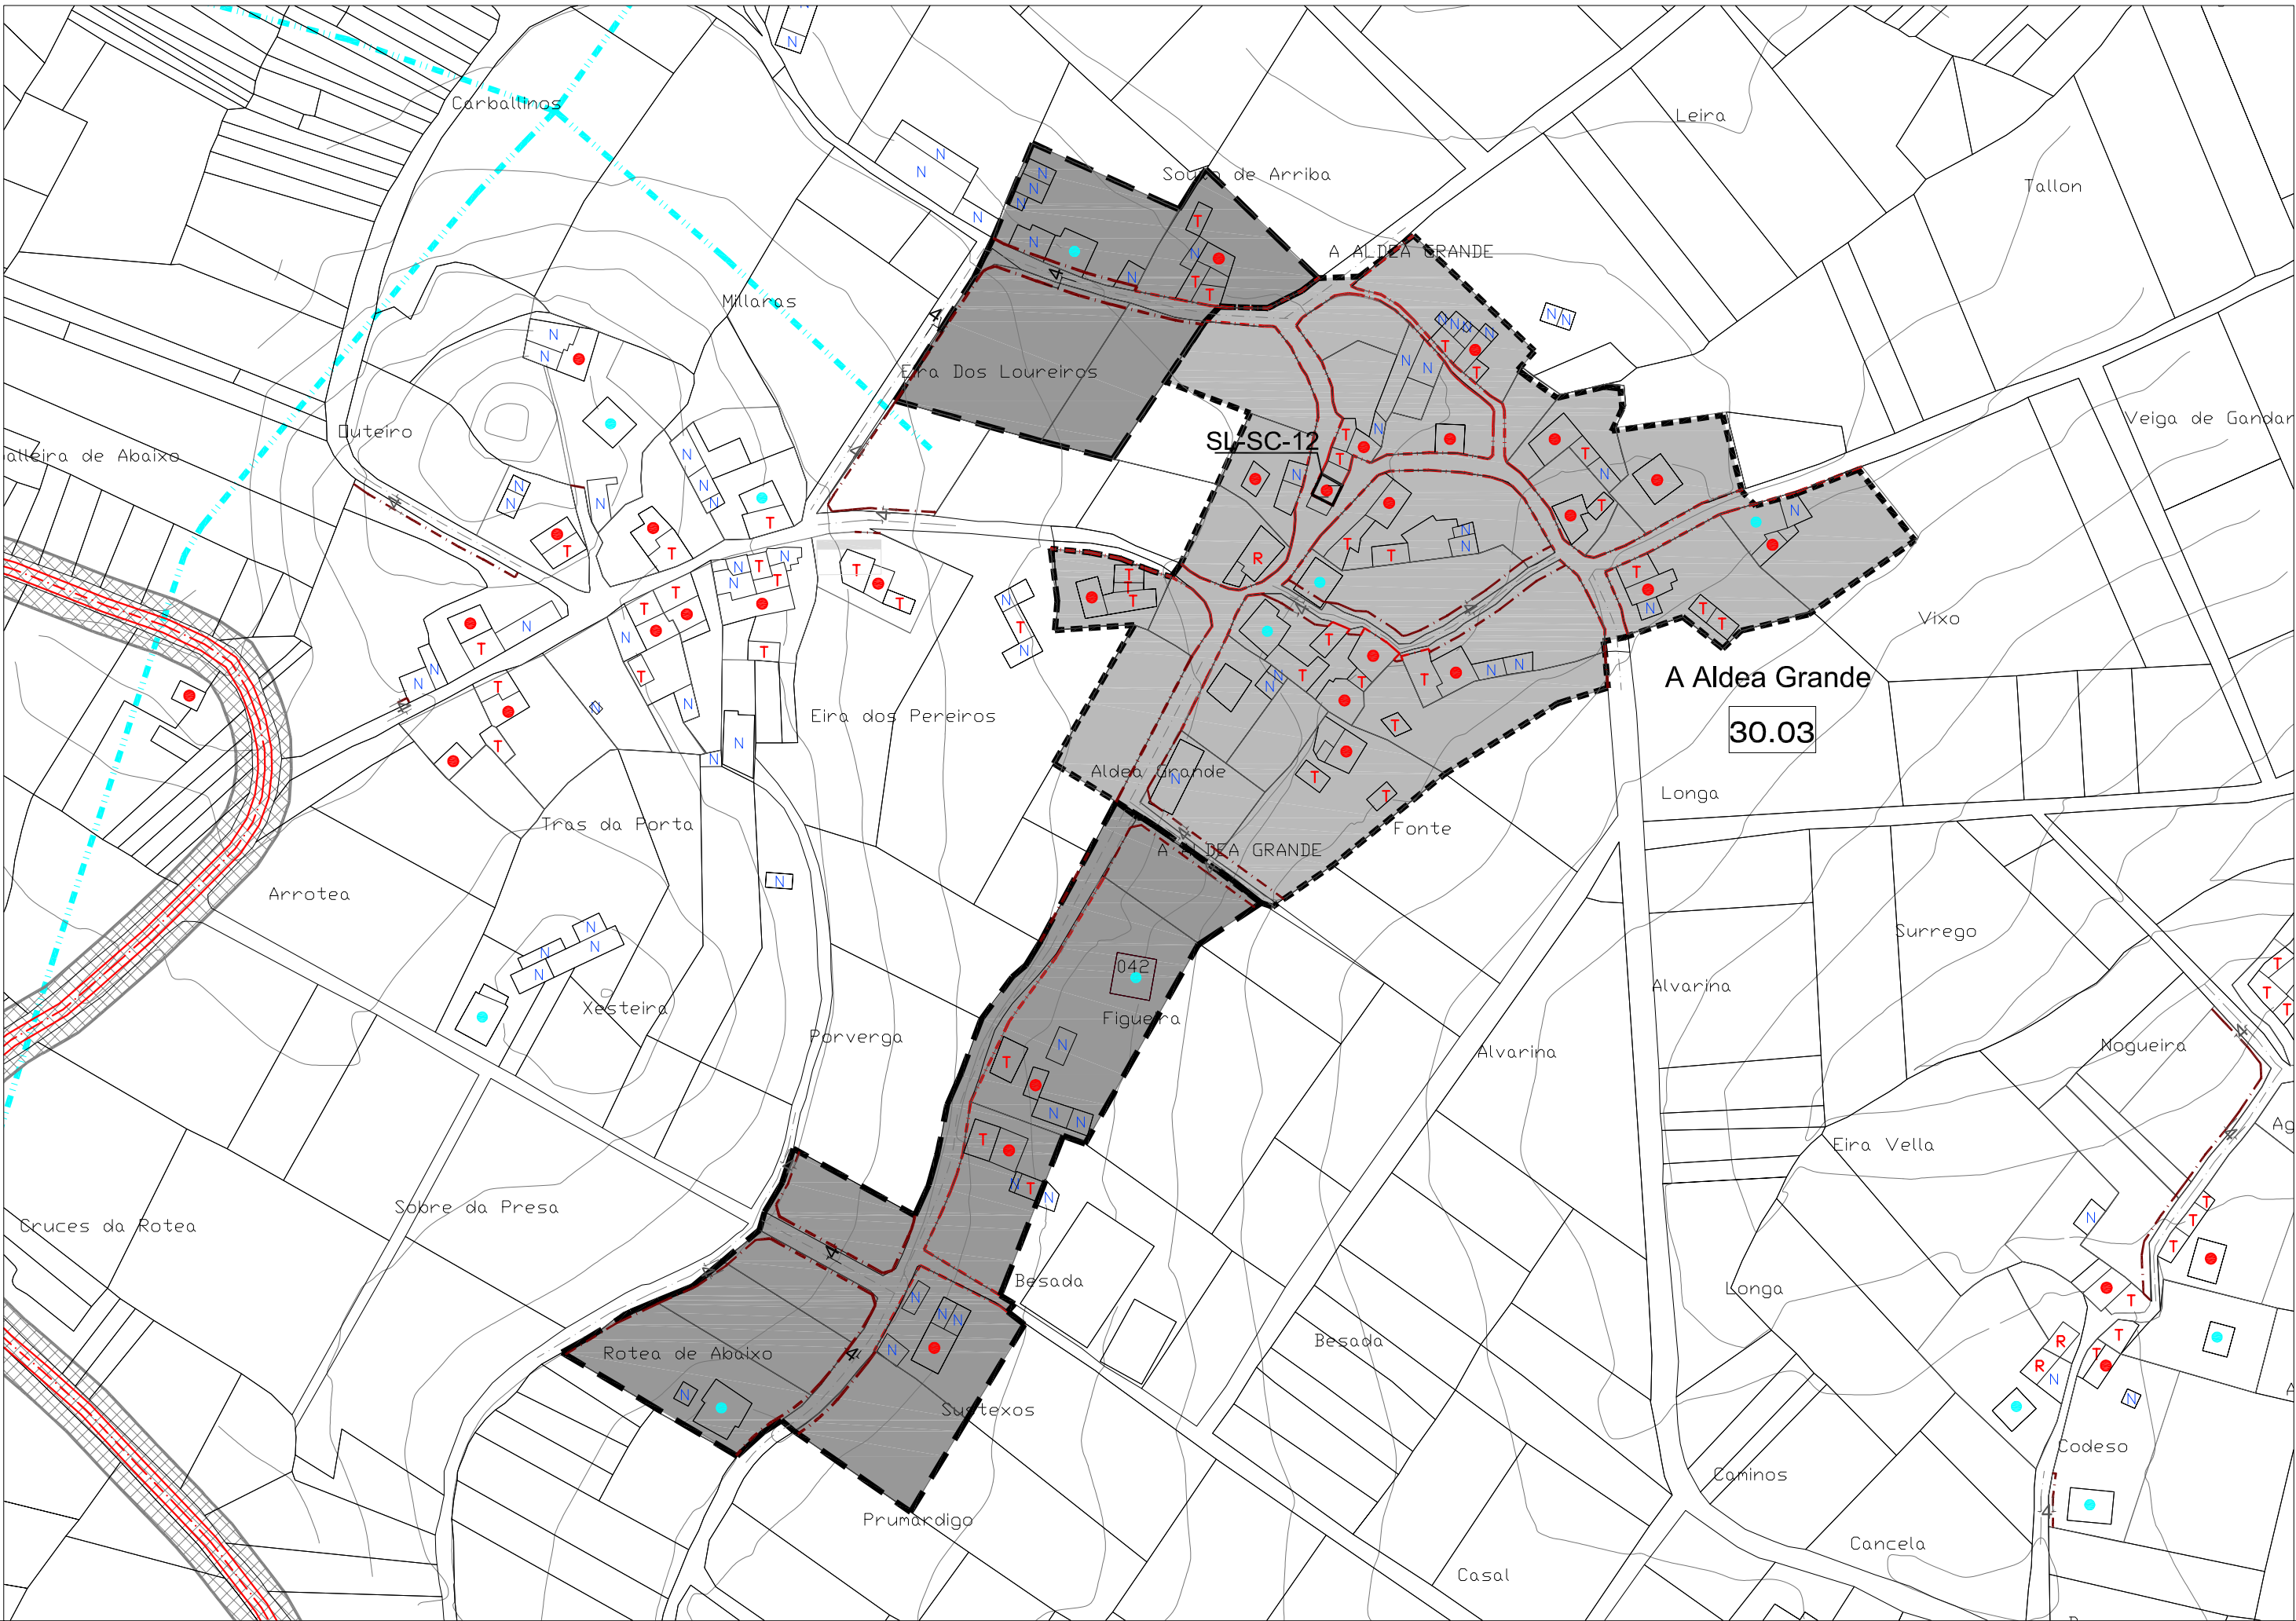

CLASIFICACIÓN DO SOLO

- SOLO DE NÚCLEO HISTÓRICO-TRADICIONAL
- SOLO DE NÚCLEO COMÚN
- SOLO RÚSTICO DE PROTECCIÓN DE INFRAESTRUTURAS
- ZONAS VERDES
- EQUIPAMENTOS
- Nº DE IDENTIFICACIÓN DO NÚCLEO
- ALIÑACIÓN TRADICIONAL CONSOLIDADA
- ALIÑACIÓN CONSOLIDADA

SOLO RÚSTICO DE PROTECCIÓN DO PATRIMONIO

PATRIMONIO ARQUITECTÓNICO – ETNOGRÁFICO

- ELEMENTO CATALOGADO (ARQUITECTÓNICO)
- ÁREA DE PROTECCIÓN DE PATRIMONIO

SOLO RÚSTICO DE PROTECCIÓN DO PATRIMONIO

PATRIMONIO ARQUEOLÓXICO

- ELEMENTO CATALOGADO (ARQUEOLÓXICO)
- ÁREA DE PROTECCIÓN ARQUEOLÓXICA


CAMIÑO DE SANTIAGO




SISTEMAS XERAIS(SX) E LOCAIS(SL)

- ESPACIOS LIBRES E ZONAS VERDES
- EQUIPAMENTOS:
- AD ADMINISTRATIVO
- D DEPORTIVO
- C CEMENTERIOS
- S SANITARIO
- SC SOCIO-CULTURAL
- DC DOCENTE
- R RELIXIOSO
- A ASISTENCIAL
- SP SERVICIOS
- LIÑA MEDIA TENSIÓN
- LIÑA ALTA TENSIÓN

EDIFICACIÓNS

- VIVENDAS TRADICIONAIS
- VIVENDAS NON TRADICIONAIS
- VIVENDAS TRADICIONAIS EN RUINAS
- VIVENDAS NON TRADICIONAIS EN RUINAS
- CONSTRUCCIÓNS COMPLEMENTARIAS TRADICIONAIS
- CONSTRUCCIÓNS COMPLEMENTARIAS NON TRADICIONAIS


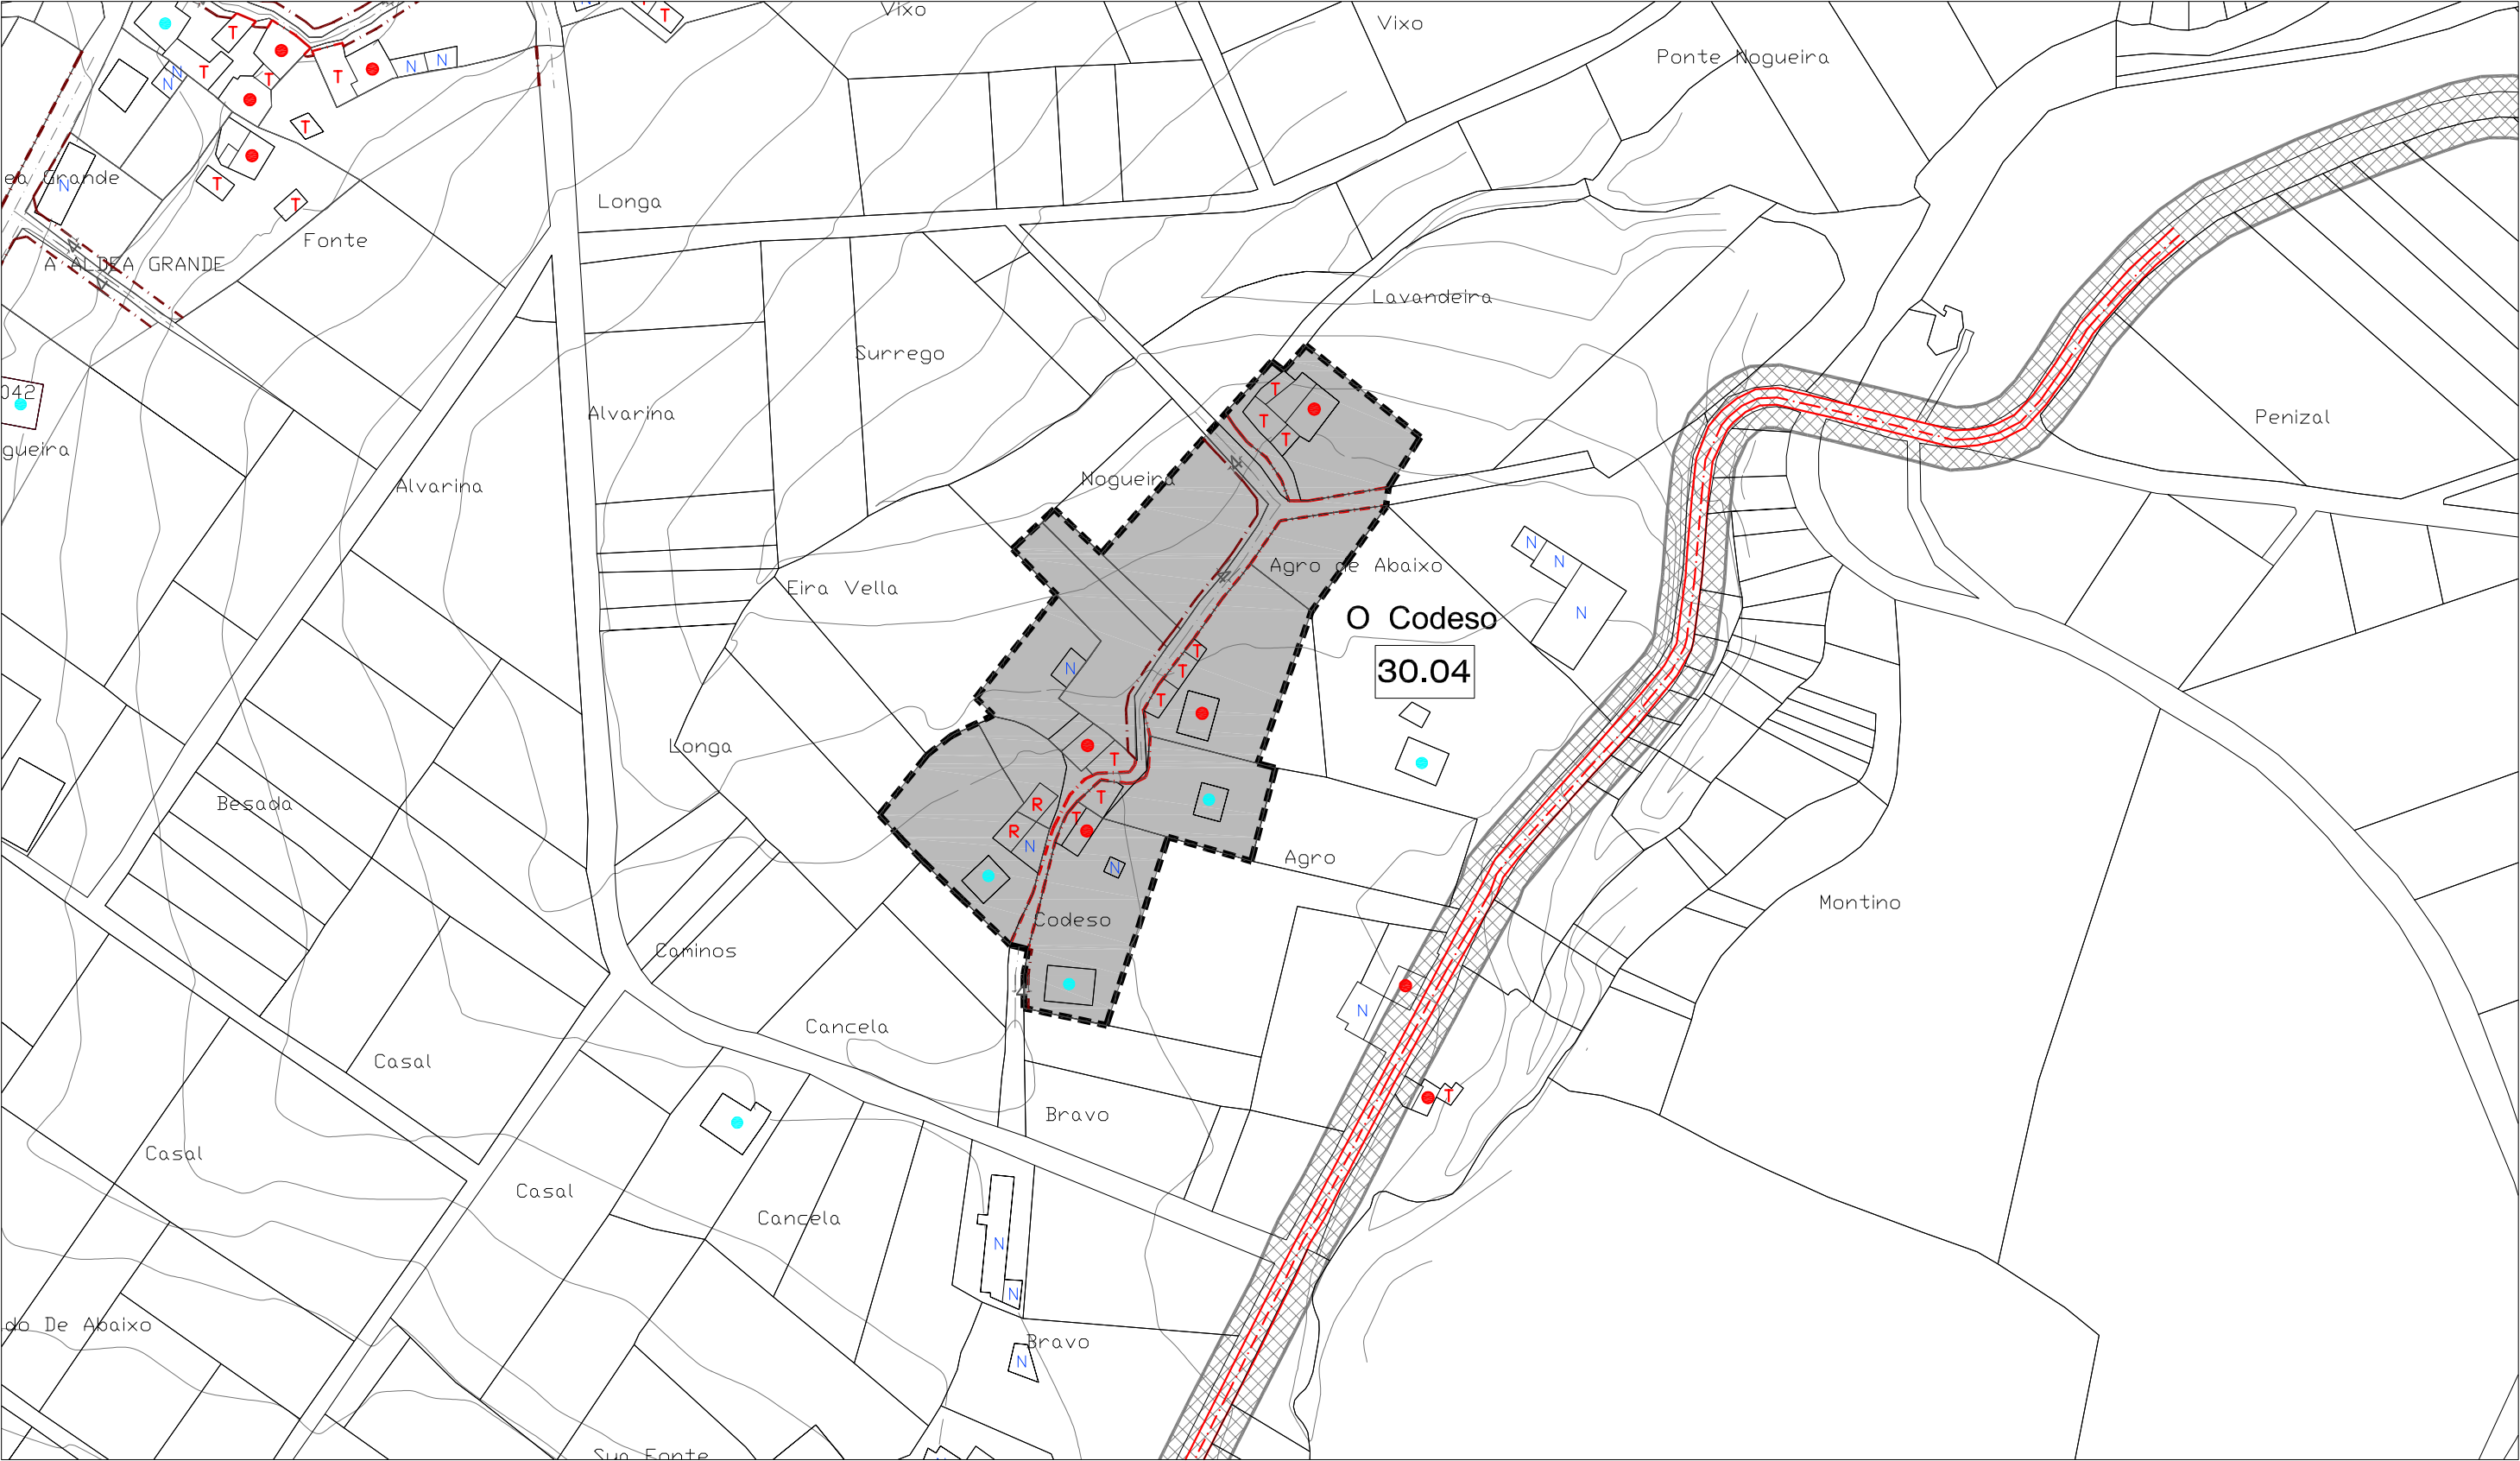


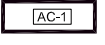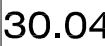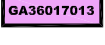
CLASIFICACIÓN DO SOLO		SOLO RÚSTICO DE PROTECCIÓN DO PATRIMONIO		SISTEMAS XERAIS(SX) E LOCAIS(SL)		EDIFICACIÓNS	
	SOLO DE NÚCLEO HISTÓRICO-TRADICIONAL		ZONAS VERDES		ESPACIOS LIBRES E ZONAS VERDES		VIVENDAS TRADICIONAIS
	SOLO DE NÚCLEO COMÚN		EQUIPAMENTOS		EQUIPAMENTOS:		VIVENDAS NON TRADICIONAIS
	SOLO RÚSTICO DE PROTECCIÓN DE INFRAESTRUCTURAS		Nº DE IDENTIFICACIÓN DO NÚCLEO		ELEMENTO CATALOGADO (ARQUITECTÓNICO)		VIVENDAS TRADICIONAIS EN RUINAS
					ELEMENTO CATALOGADO (ARQUEOLÓXICO)		VIVENDAS NON TRADICIONAIS EN RUINAS
			ALIÑACIÓN TRADICIONAL CONSOLIDADA		ÁREA DE PROTECCIÓN DE PATRIMONIO		CONSTRUCCIÓNS COMPLEMENTARIAS TRADICIONAIS
			ALIÑACIÓN CONSOLIDADA		ÁREA DE PROTECCIÓN ARQUEOLÓXICA		CONSTRUCCIÓNS COMPLEMENTARIAS NON TRADICIONAIS
					CAMIÑO DE SANTIAGO		LIÑA MEDIA TENSIÓN
							LIÑA ALTA TENSIÓN


E / 1 : 2.000

NÚCLEO Nº 05: RAXEIRA

  


CLASIFICACIÓN DO SOLO		SOLO RÚSTICO DE PROTECCIÓN DO PATRIMONIO PATRIMONIO ARQUITECTÓNICO – ETNOGRÁFICO		SISTEMAS XERAIS(SX) E LOCAIS(SL)		EDIFICACIÓNS			
	SOLO DE NÚCLEO HISTÓRICO-TRADICIONAL		ZONAS VERDES		ELEMENTO CATALOGADO (ARQUITECTÓNICO)		ÁREA DE PROTECCIÓN DE PATRIMONIO		VIVENDAS TRADICIONAIS
	SOLO DE NÚCLEO COMÚN		EQUIPAMENTOS	SOLO RÚSTICO DE PROTECCIÓN DO PATRIMONIO PATRIMONIO ARQUEOLÓXICO ELEMENTO CATALOGADO (ARQUEOLÓXICO)  ÁREA DE PROTECCIÓN ARQUEOLÓXICA 					VIVENDAS NON TRADICIONAIS
	SOLO RÚSTICO DE PROTECCIÓN DE INFRAESTRUCTURAS	1	Nº DE IDENTIFICACIÓN DO NÚCLEO						ALIÑACIÓN TRADICIONAL CONSOLIDADA
				 CAMIÑO DE SANTIAGO					VIVENDAS NON TRADICIONAIS EN RUINAS
				AD ADMINISTRATIVO D DEPORTIVO C CEMENTERIOS S SANITARIO SC SOCIO-CULTURAL DC DOCENTE R RELIXIOSO A ASISTENCIAL					CONSTRUCCIÓNS COMPLEMENTARIAS TRADICIONAIS
				 LIÑA MEDIA TENSIÓN  LIÑA ALTA TENSIÓN					CONSTRUCCIÓNS COMPLEMENTARIAS NON TRADICIONAIS

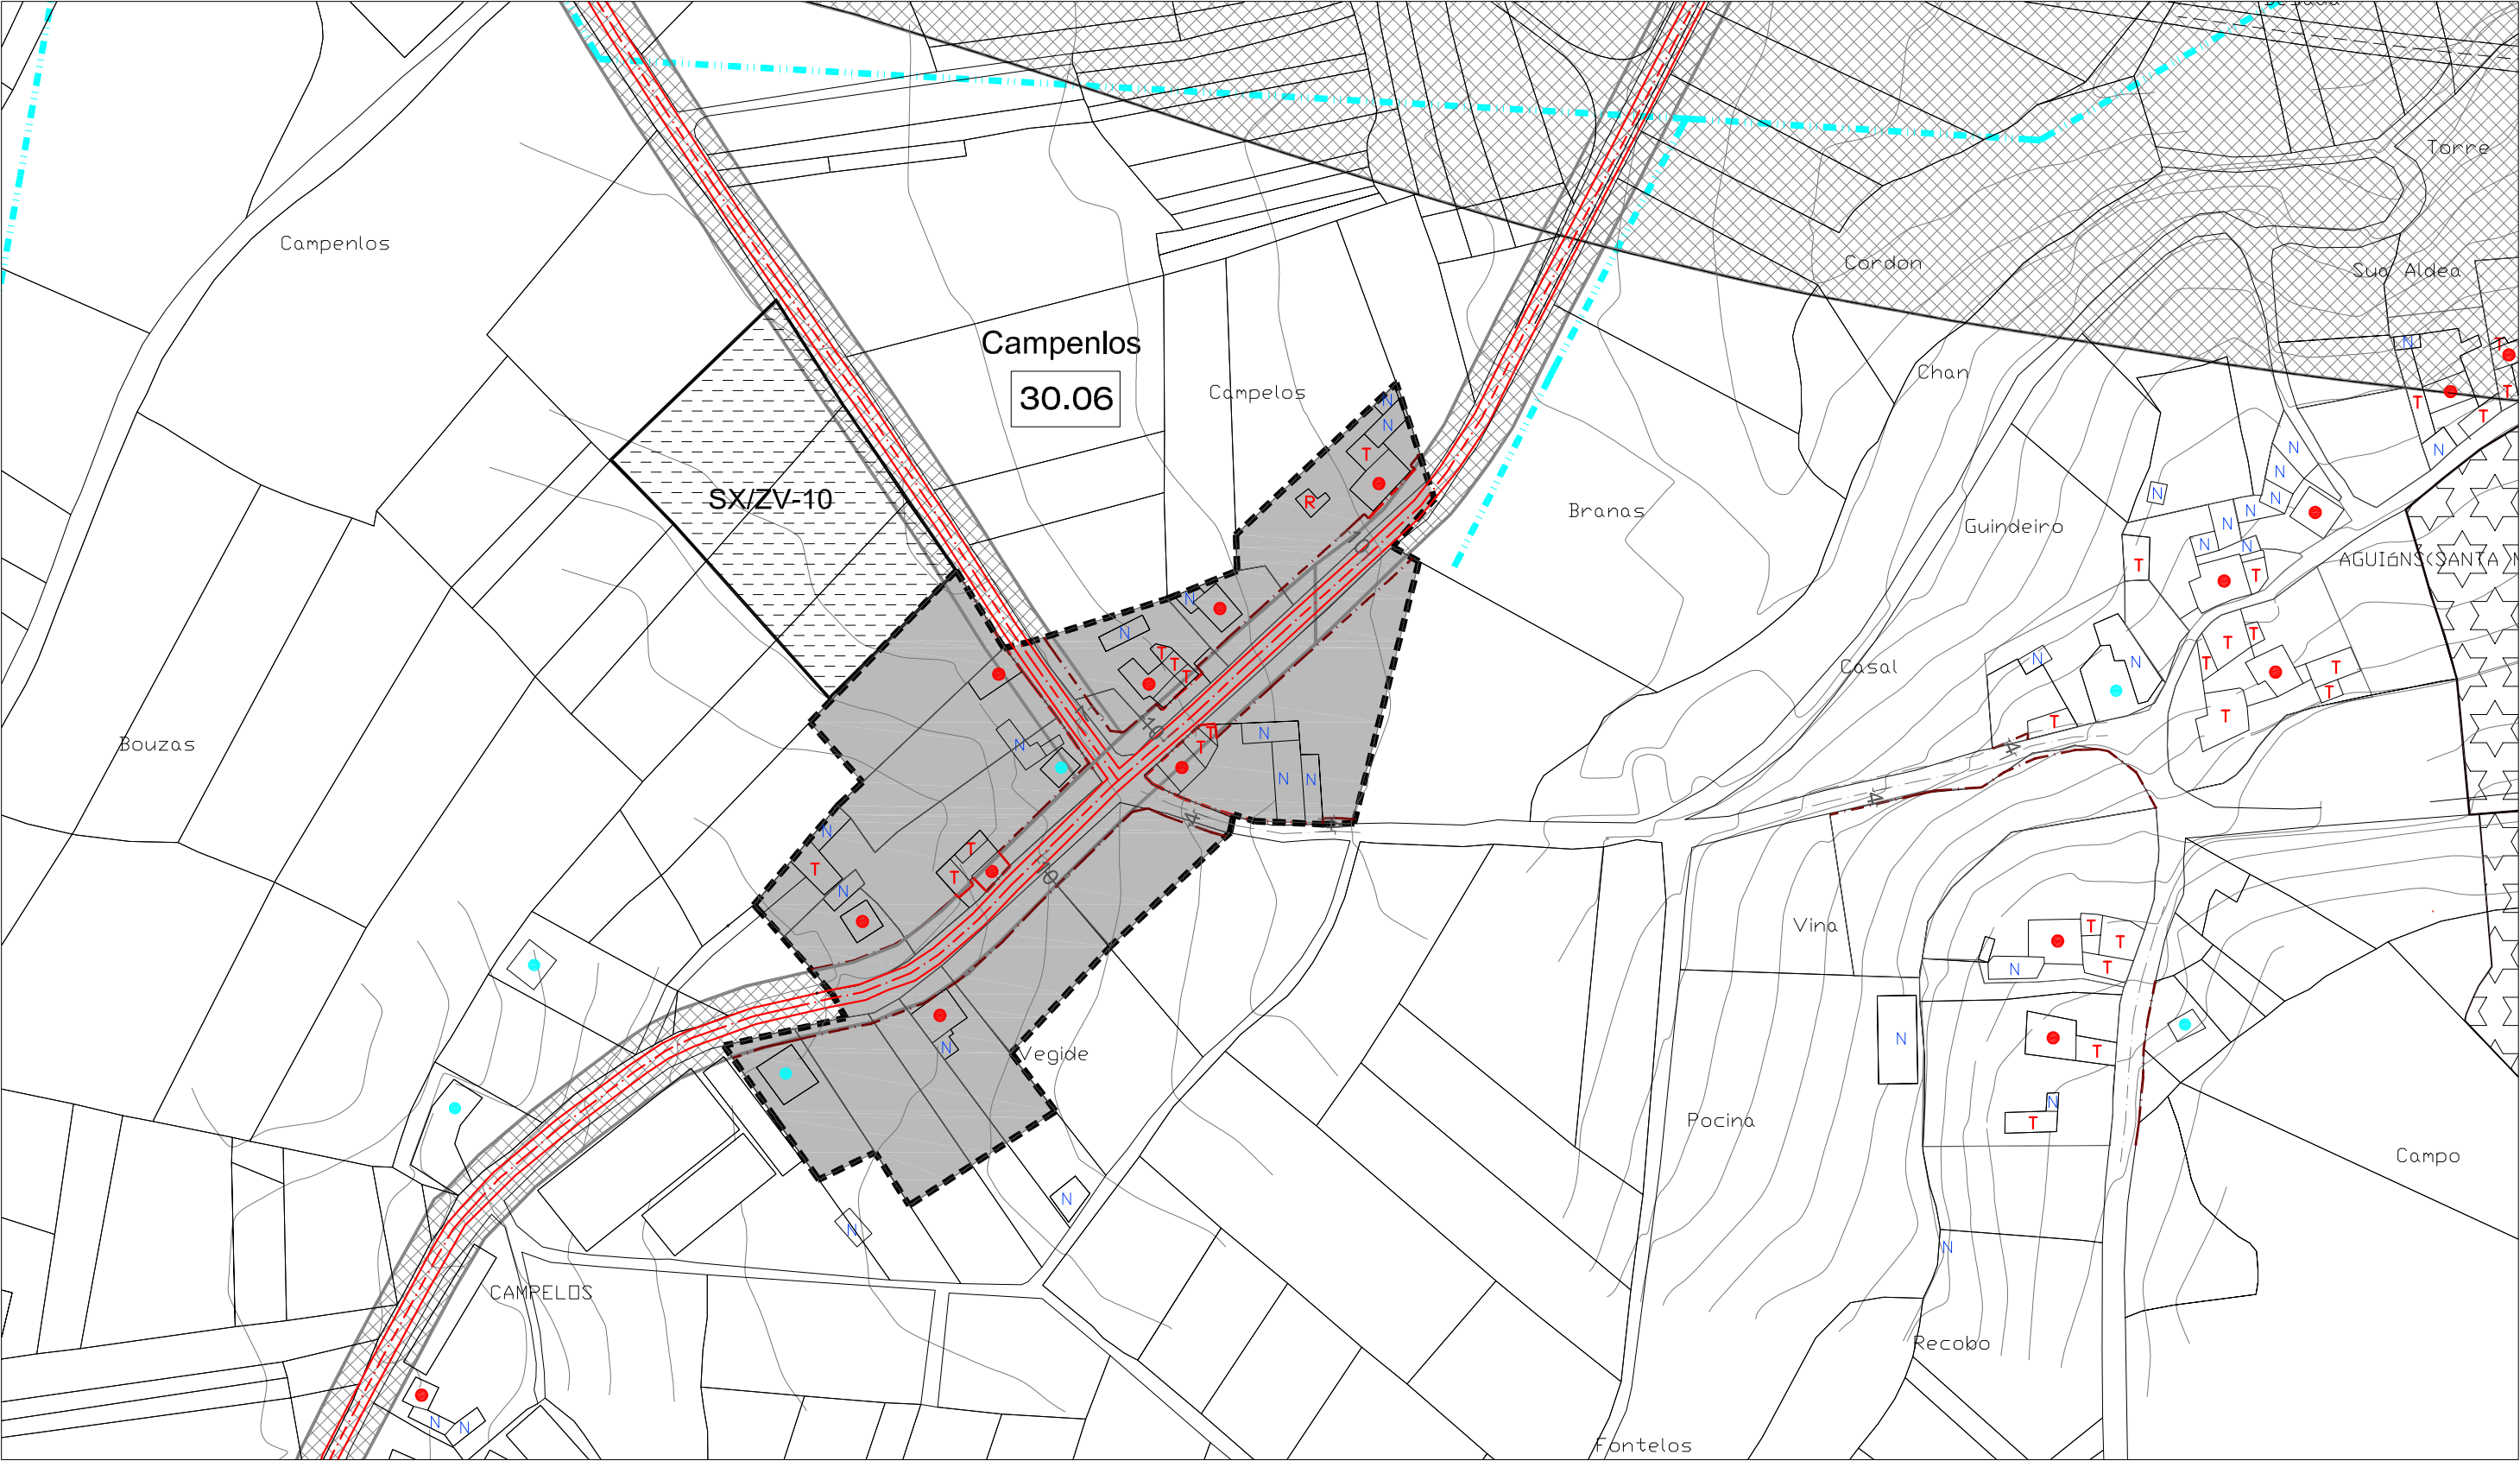

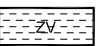CLASIFICACIÓN DO SOLO		SOLO RÚSTICO DE PROTECCIÓN DO PATRIMONIO		SISTEMAS XERAIS(SX) E LOCAIS(SL)		EDIFICACIÓNS	
	SOLO DE NÚCLEO HISTÓRICO-TRADICIONAL		ZONAS VERDES		ESPACIOS LIBRES E ZONAS VERDES		VIVENDAS TRADICIONAIS
	SOLO DE NÚCLEO COMÚN		EQUIPAMENTOS		EQUIPAMENTOS:		VIVENDAS NON TRADICIONAIS
	SOLO RÚSTICO DE PROTECCIÓN DE INFRAESTRUCTURAS		Nº DE IDENTIFICACIÓN DO NÚCLEO		ELEMENTO CATALOGADO (ARQUITECTÓNICO)		VIVENDAS TRADICIONAIS EN RUINAS
					ELEMENTO CATALOGADO (ARQUEOLÓXICO)		VIVENDAS NON TRADICIONAIS EN RUINAS
					ÁREA DE PROTECCIÓN ARQUEOLÓXICA		CONSTRUCCIÓNS COMPLEMENTARIAS TRADICIONAIS
					ÁREA DE PROTECCIÓN ARQUEOLÓXICA		CONSTRUCCIÓNS COMPLEMENTARIAS NON TRADICIONAIS
					CAMIÑO DE SANTIAGO		
					LIÑA MEDIA TENSIÓN		
					LIÑA ALTA TENSIÓN		

E / 1 : 2.000

NÚCLEO N° 07 : OS CEBADOS

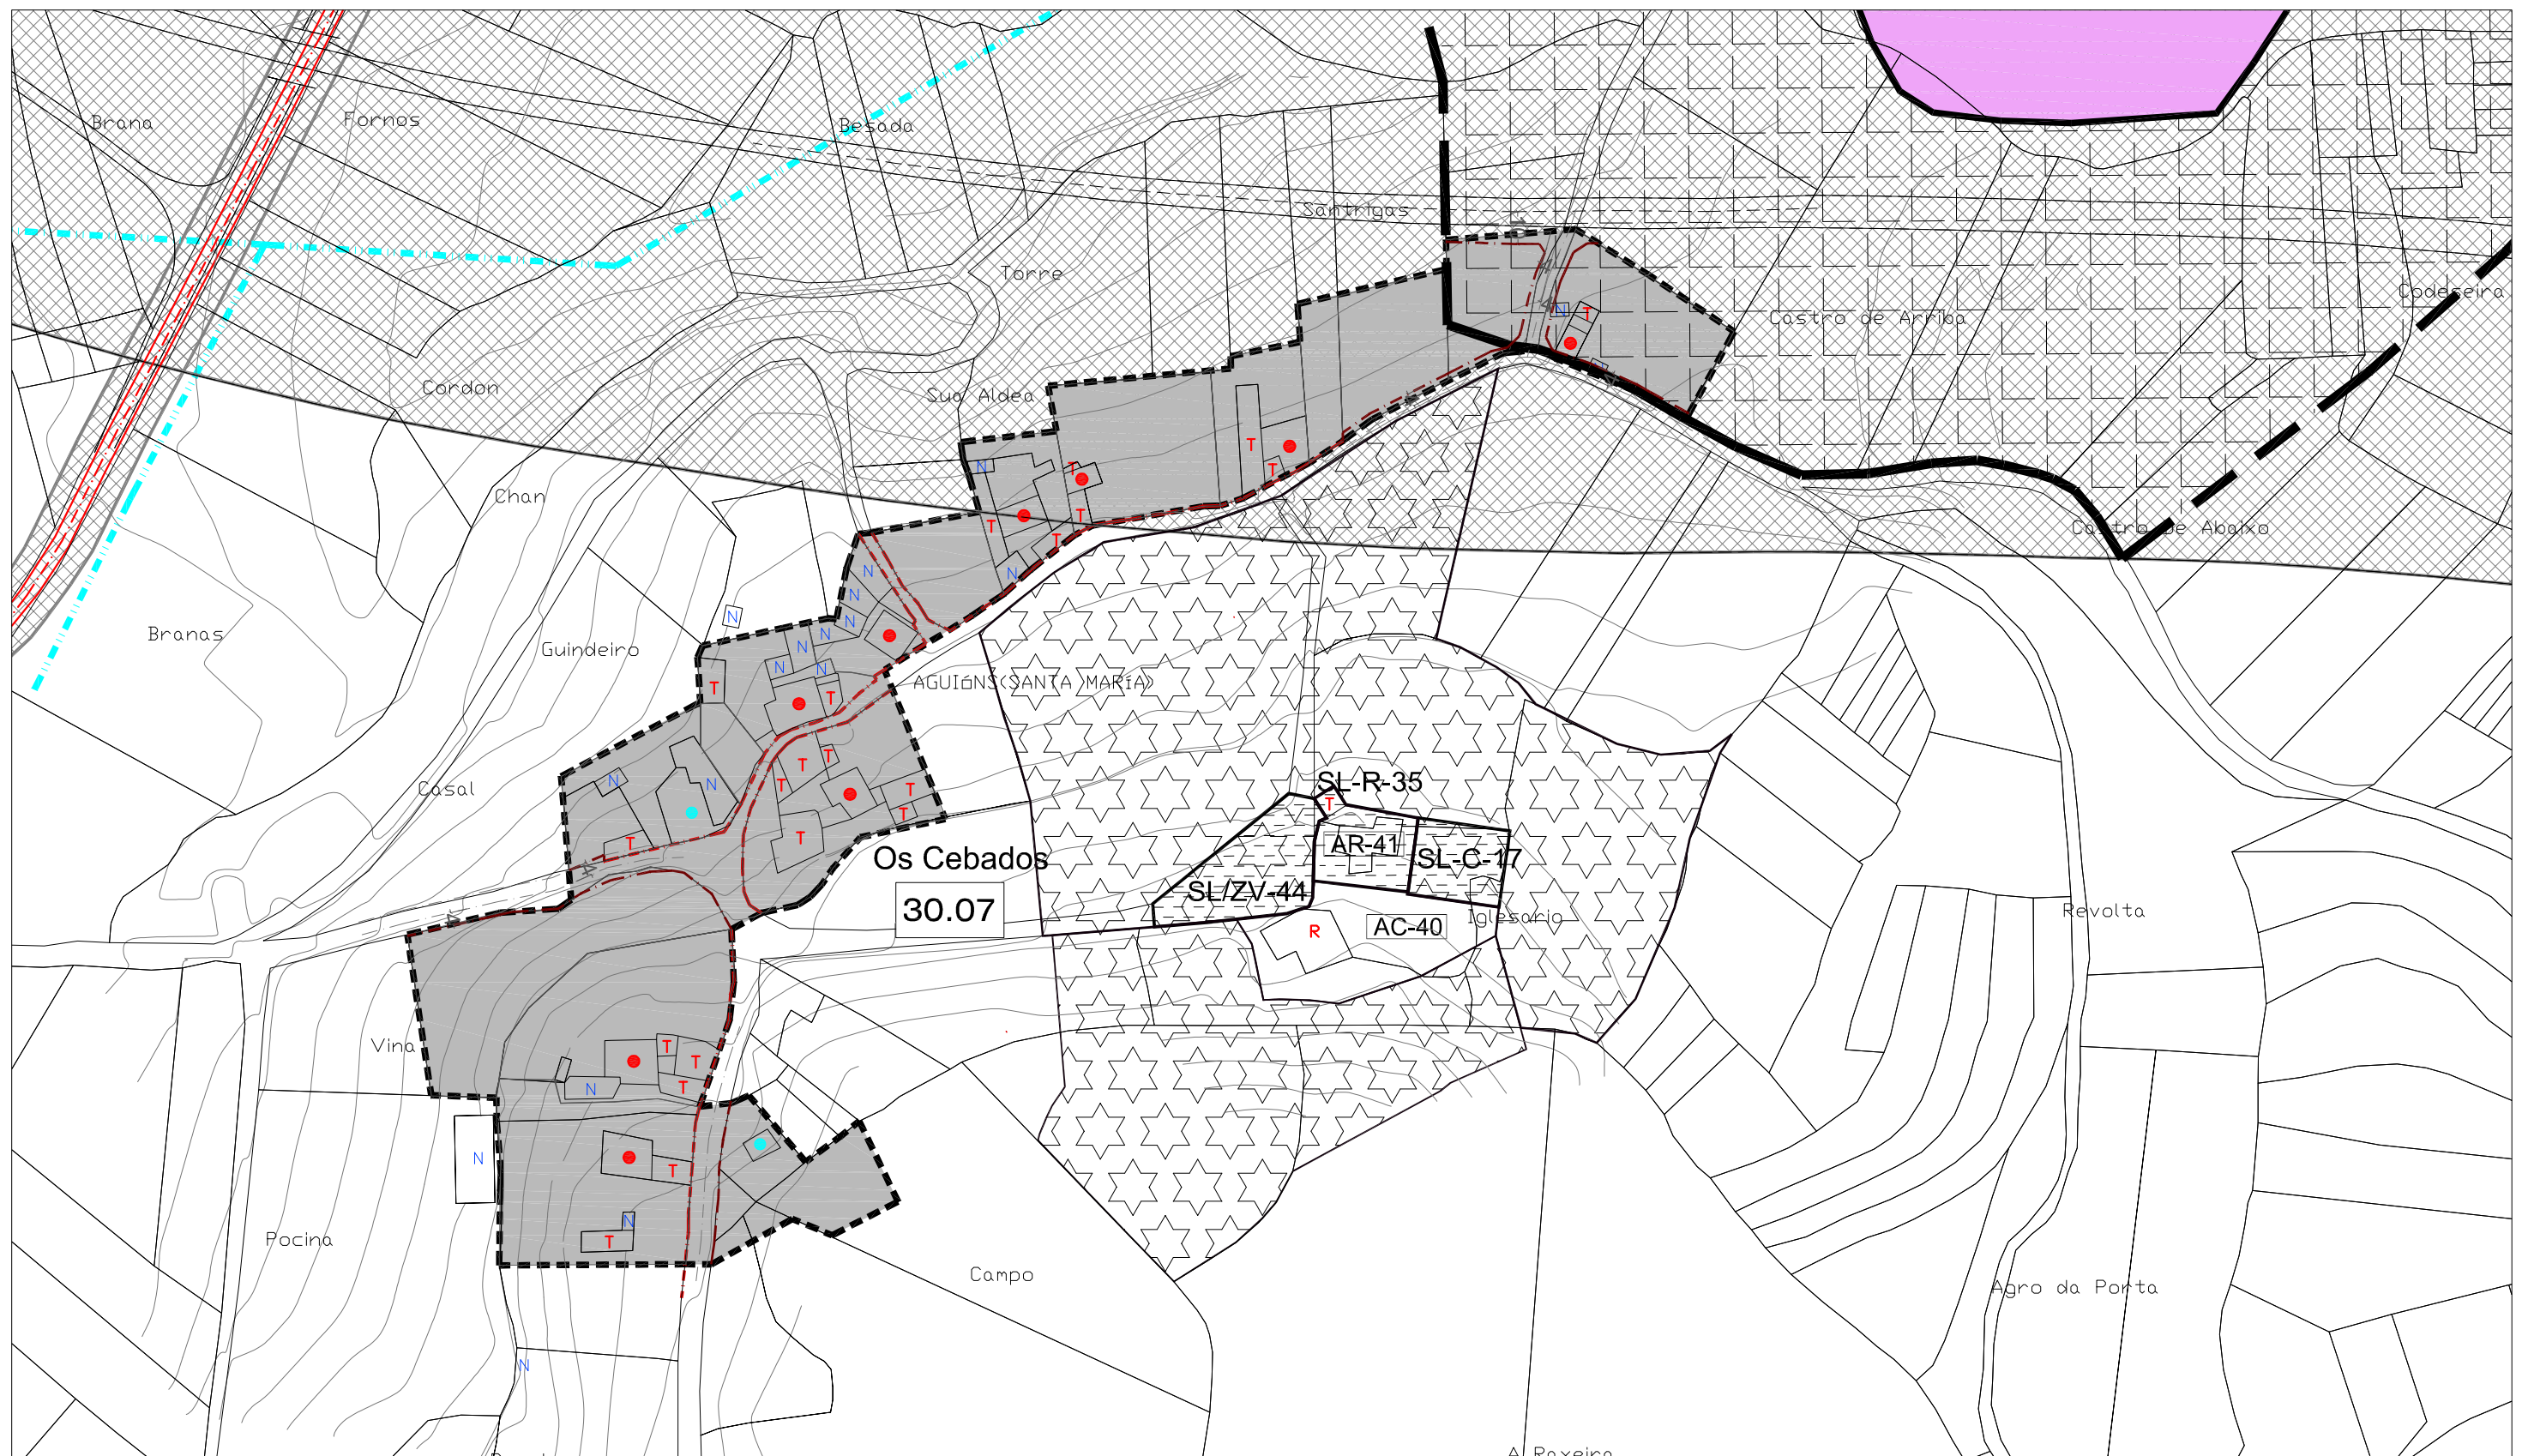[illegible]