

 


 

CLASIFICACIÓN DO SOLO		SOLO RÚSTICO DE PROTECCIÓN DO PATRIMONIO		SISTEMAS XERAIS(SX) E LOCAIS(SL)		EDIFICACIÓNS	
	SOLO DE NÚCLEO HISTÓRICO-TRADICIONAL		ZONAS VERDES		ESPACIOS LIBRES E ZONAS VERDES		VIVENDAS TRADICIONAIS
	SOLO DE NÚCLEO COMÚN		EQUIPAMENTOS		EQUIPAMENTOS:		VIVENDAS NON TRADICIONAIS
	SOLO RÚSTICO DE PROTECCIÓN DE INFRAESTRUCTURAS		Nº DE IDENTIFICACIÓN DO NÚCLEO	AD ADMINISTRATIVO	D DEPORTIVO		VIVENDAS TRADICIONAIS EN RUINAS
	ALIÑACIÓN CONSOLIDADA		ELEMENTO CATALOGADO (ARQUITECTÓNICO)	C CEMENTERIOS	S SANITARIO		VIVENDAS NON TRADICIONAIS EN RUINAS
	ALIÑACIÓN		ELEMENTO CATALOGADO (ARQUEOLÓXICO)	DC DOCENTE	R RELIXIOSO		CONSTRUCCIÓNS COMPLEMENTARIAS TRADICIONAIS
			ÁREA DE PROTECCIÓN ARQUEOLÓXICA	A ASISTENCIAL			CONSTRUCCIÓNS COMPLEMENTARIAS NON TRADICIONAIS
			CAMIÑO DE SANTIAGO		LIÑA MEDIA TENSIÓN		
					LIÑA ALTA TENSIÓN		

E / 1 : 2.000

NÚCLEO Nº 02: FRIAMONDE

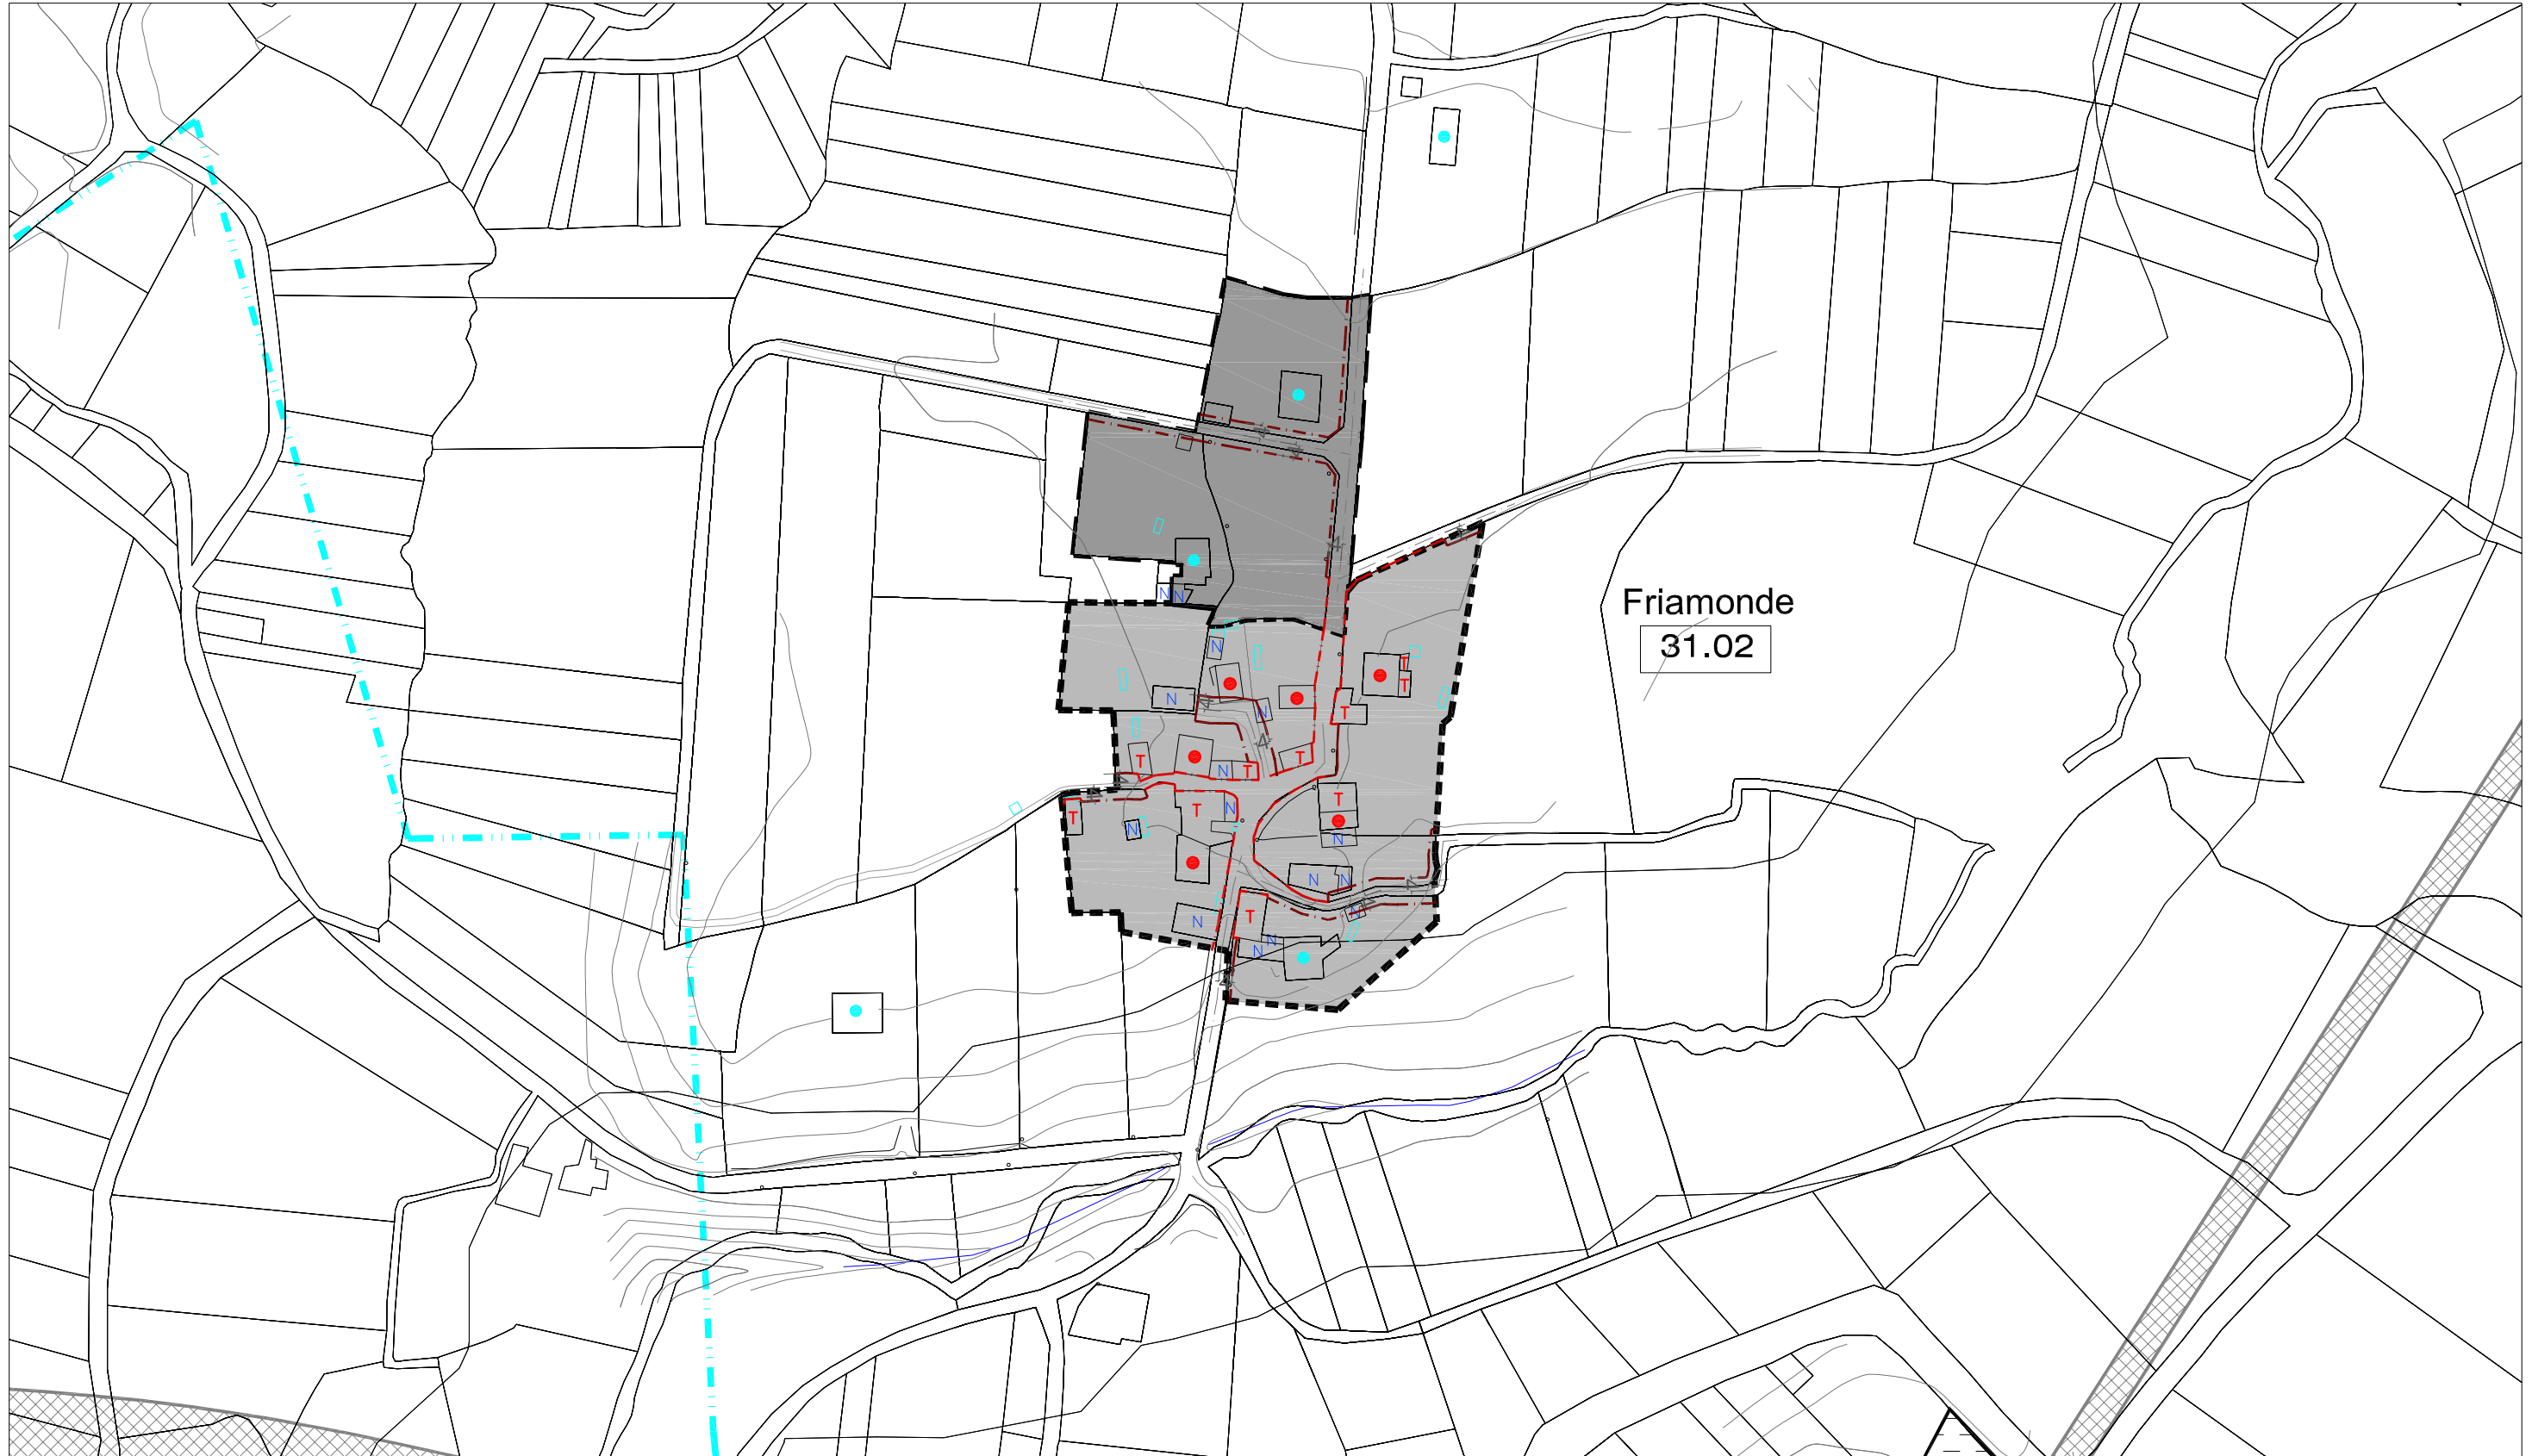

CLASIFICACIÓN DO SOLO	
	SOLO DE NÚCLEO HISTÓRICO-TRADICIONAL
	SOLO DE NÚCLEO COMÚN
	SOLO RÚSTICO DE PROTECCIÓN DE INFRAESTRUCTURAS
	ZONAS VERDES
	EQUIPAMENTOS
	Nº DE IDENTIFICACIÓN DO NÚCLEO
	ALIÑACIÓN CONSOLIDADA
	ALIÑACIÓN


SOLO RÚSTICO DE PROTECCIÓN DO PATRIMONIO PATRIMONIO ARQUITECTÓNICO – ETNOGRÁFICO	
	ELEMENTO CATALOGADO (ARQUITECTÓNICO)
	ÁREA DE PROTECCIÓN DE PATRIMONIO
SOLO RÚSTICO DE PROTECCIÓN DO PATRIMONIO PATRIMONIO ARQUEOLÓXICO	
	ELEMENTO CATALOGADO (ARQUEOLÓXICO)
	ÁREA DE PROTECCIÓN ARQUEOLÓGICA
	CAMIÑO DE SANTIAGO

SISTEMAS XERAIS(SX) E LOCAIS(SL)	
	ESPACIOS LIBRES E ZONAS VERDES
	EQUIPAMENTOS:
	SP SERVICIOS
AD ADMINISTRATIVO	D DEPORTIVO
C CEMENTERIOS	S SANITARIO
SC SOCIO-CULTURAL	DC DOCENTE
R RELIXIOSO	A ASISTENCIAL
	LIÑA MEDIA TENSIÓN
	LIÑA ALTA TENSIÓN


EDIFICACOÍNS	
	VIVENDAS TRADICIONAIS
	VIVENDAS NON TRADICIONAIS
	VIVENDAS TRADICIONAIS EN RUINAS
	VIVENDAS NON TRADICIONAIS EN RUINAS
	CONSTRUCCÍONS COMPLEMENTARIAS TRADICIONAIS
	CONSTRUCCÍONS COMPLEMENTARIAS NON TRADICIONAIS

E / 1 : 2.000

NÚCLEO Nº 03: OS LOUREIROS

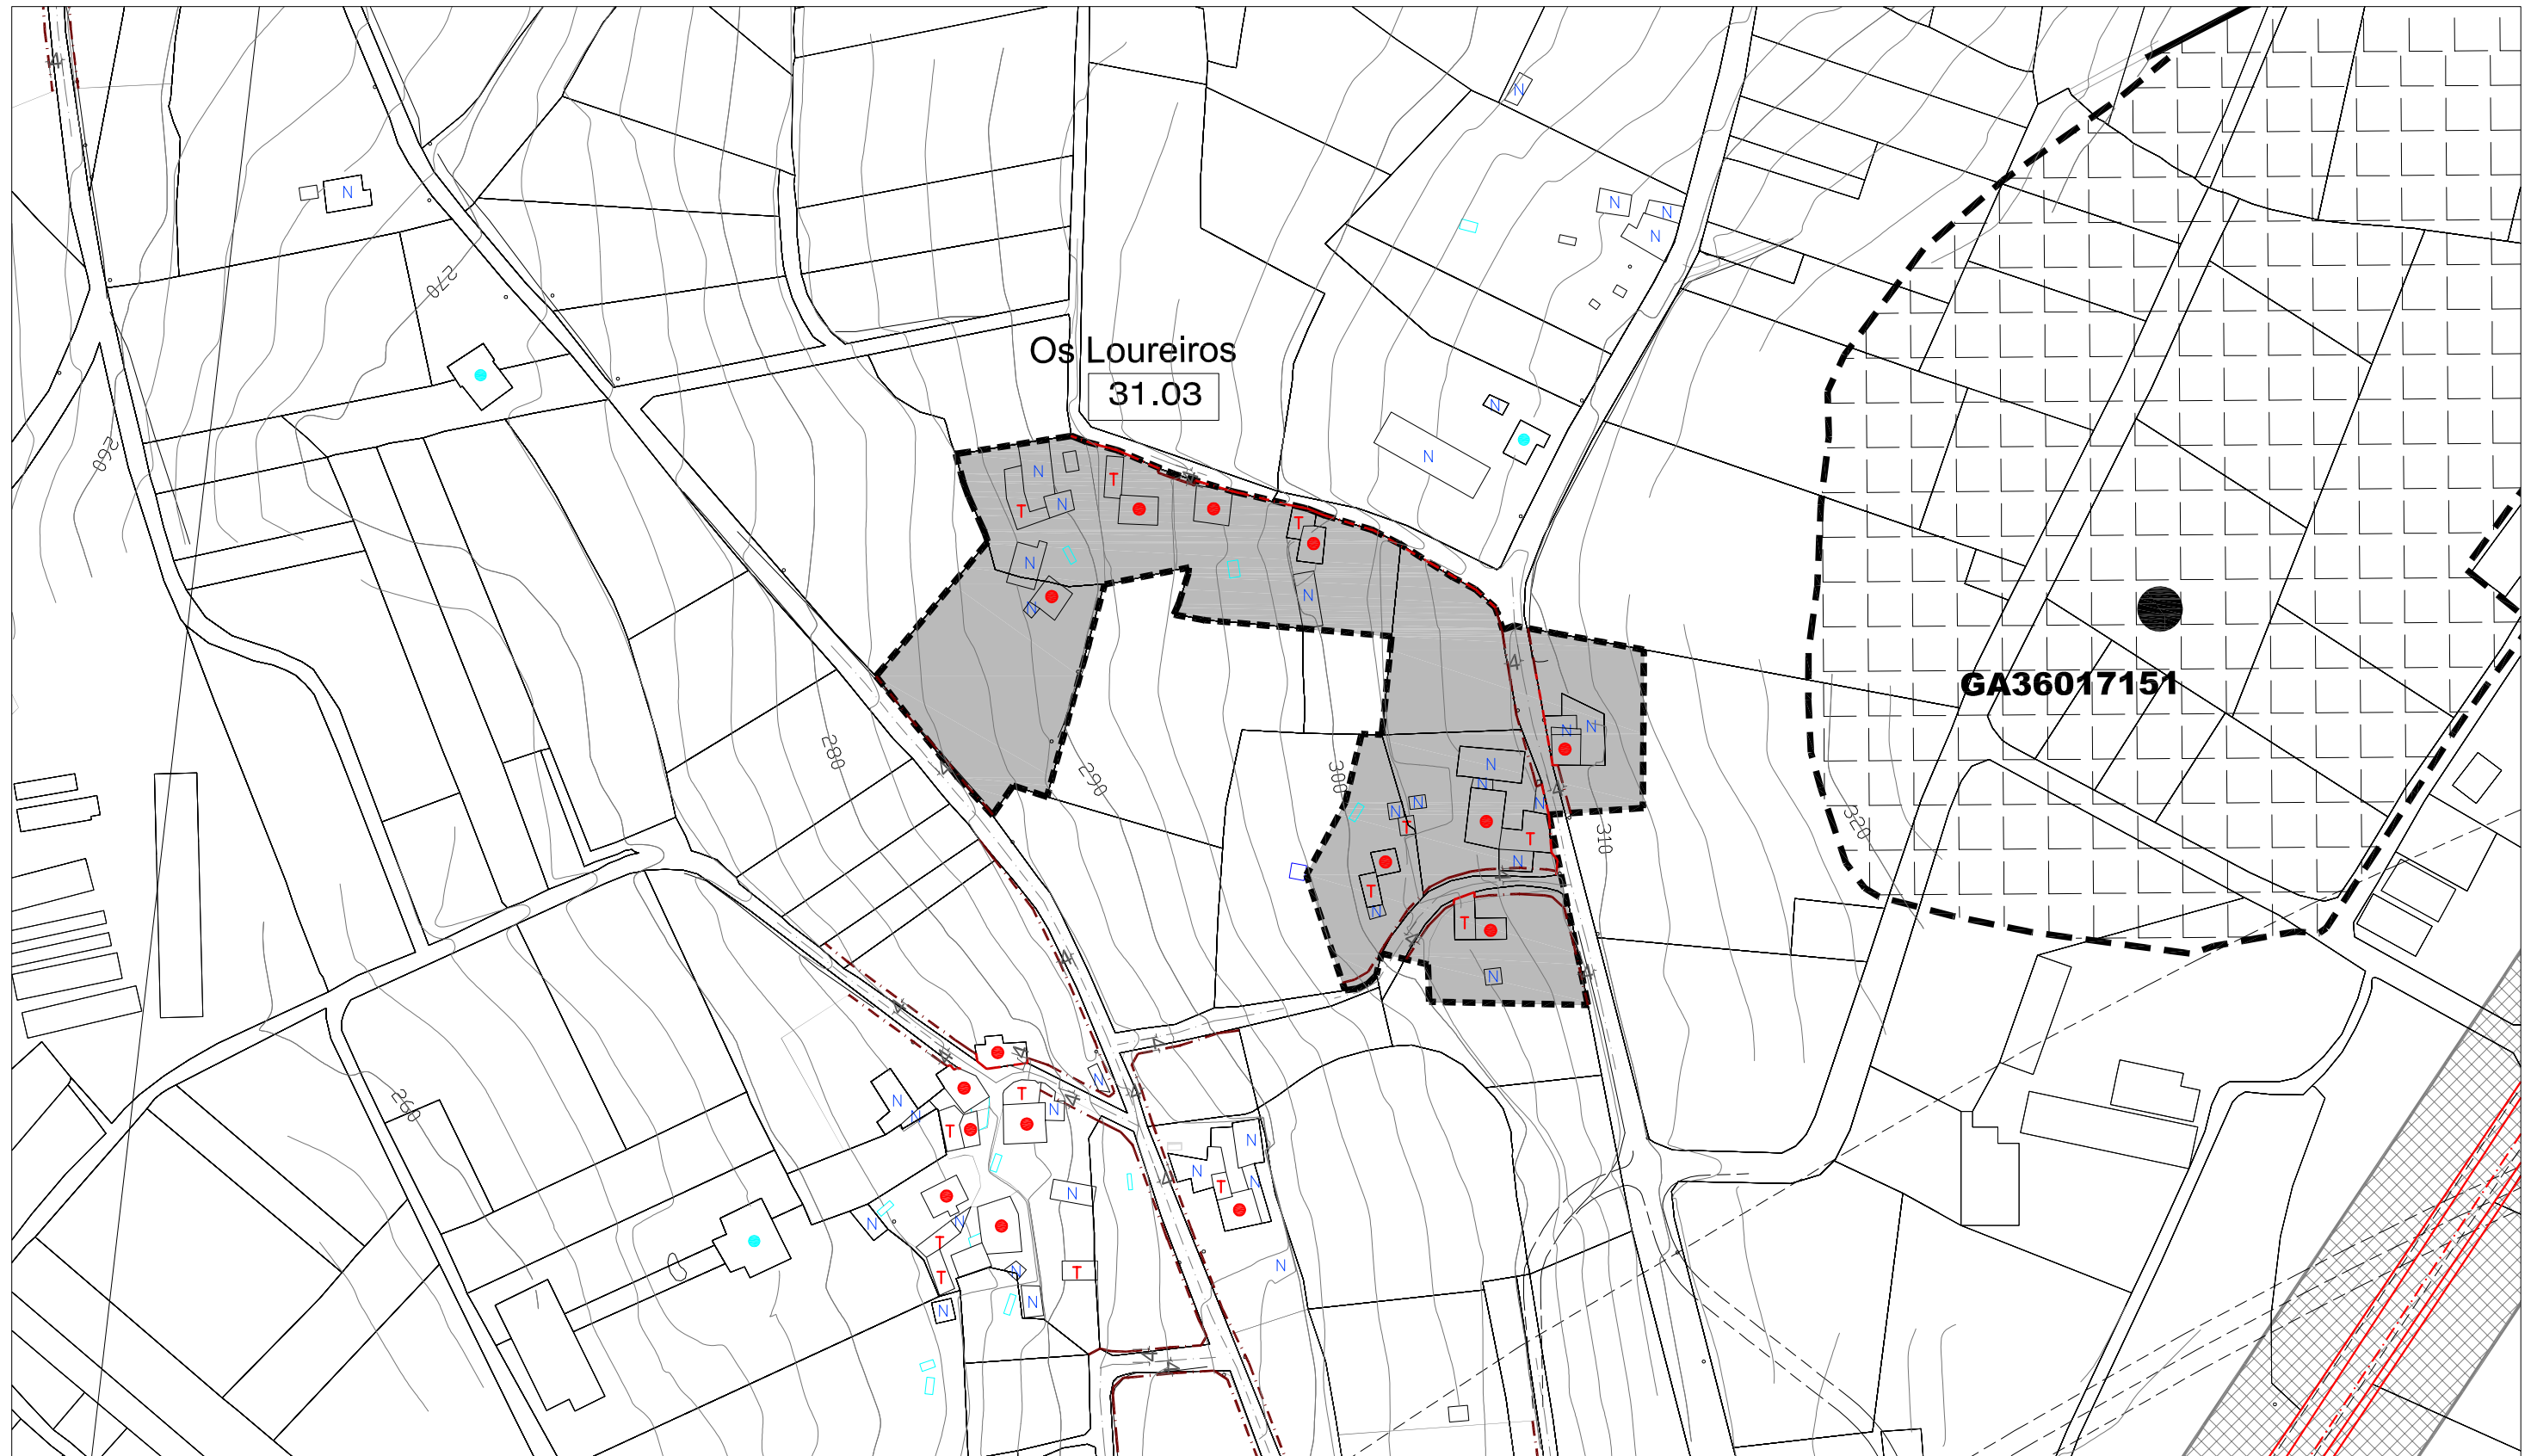

CLASIFICACIÓN DO SOLO		SOLO RÚSTICO DE PROTECCIÓN DO PATRIMONIO PATRIMONIO ARQUITECTÓNICO – ETNOGRÁFICO		SISTEMAS XERAIS(SX) E LOCAIS(SL)		EDIFICACIÓNS
	SOLO DE NÚCLEO HISTÓRICO-TRADICIONAL		ZONAS VERDES		ESPACIOS LIBRES E ZONAS VERDES	VIVENDAS TRADICIONAIS
	SOLO DE NÚCLEO COMÚN		EQUIPAMENTOS		EQUIPAMENTOS:	VIVENDAS NON TRADICIONAIS
	SOLO RÚSTICO DE PROTECCIÓN DE INFRAESTRUCTURAS		Nº DE IDENTIFICACIÓN DO NÚCLEO		SP SERVICIOS	R VIVENDAS TRADICIONAIS EN RUINAS
		- - - - -	ALIANCIÓN CONSOLIDADA	AD ADMINISTRATIVO D DEPORTIVO C CEMENTERIOS S SANITARIO		R VIVENDAS NON TRADICIONAIS EN RUINAS
		- . - . - .	ALIANCIÓN	SC SOCIO-CULTURAL DC DOCENTE R RELIXIOSO A ASISTENCIAL		T CONSTRUCCIÓNS COMPLEMENTARIAS TRADICIONAIS
			CAMIÑO DE SANTIAGO		LIÑA MEDIA TENSIÓN	CONSTRUCCIÓNS COMPLEMENTARIAS NON TRADICIONAIS
			ELEMENTO CATALOGADO (ARQUEOLÓGICO)		ÁREA DE PROTECCIÓN ARQUEOLÓXICA	

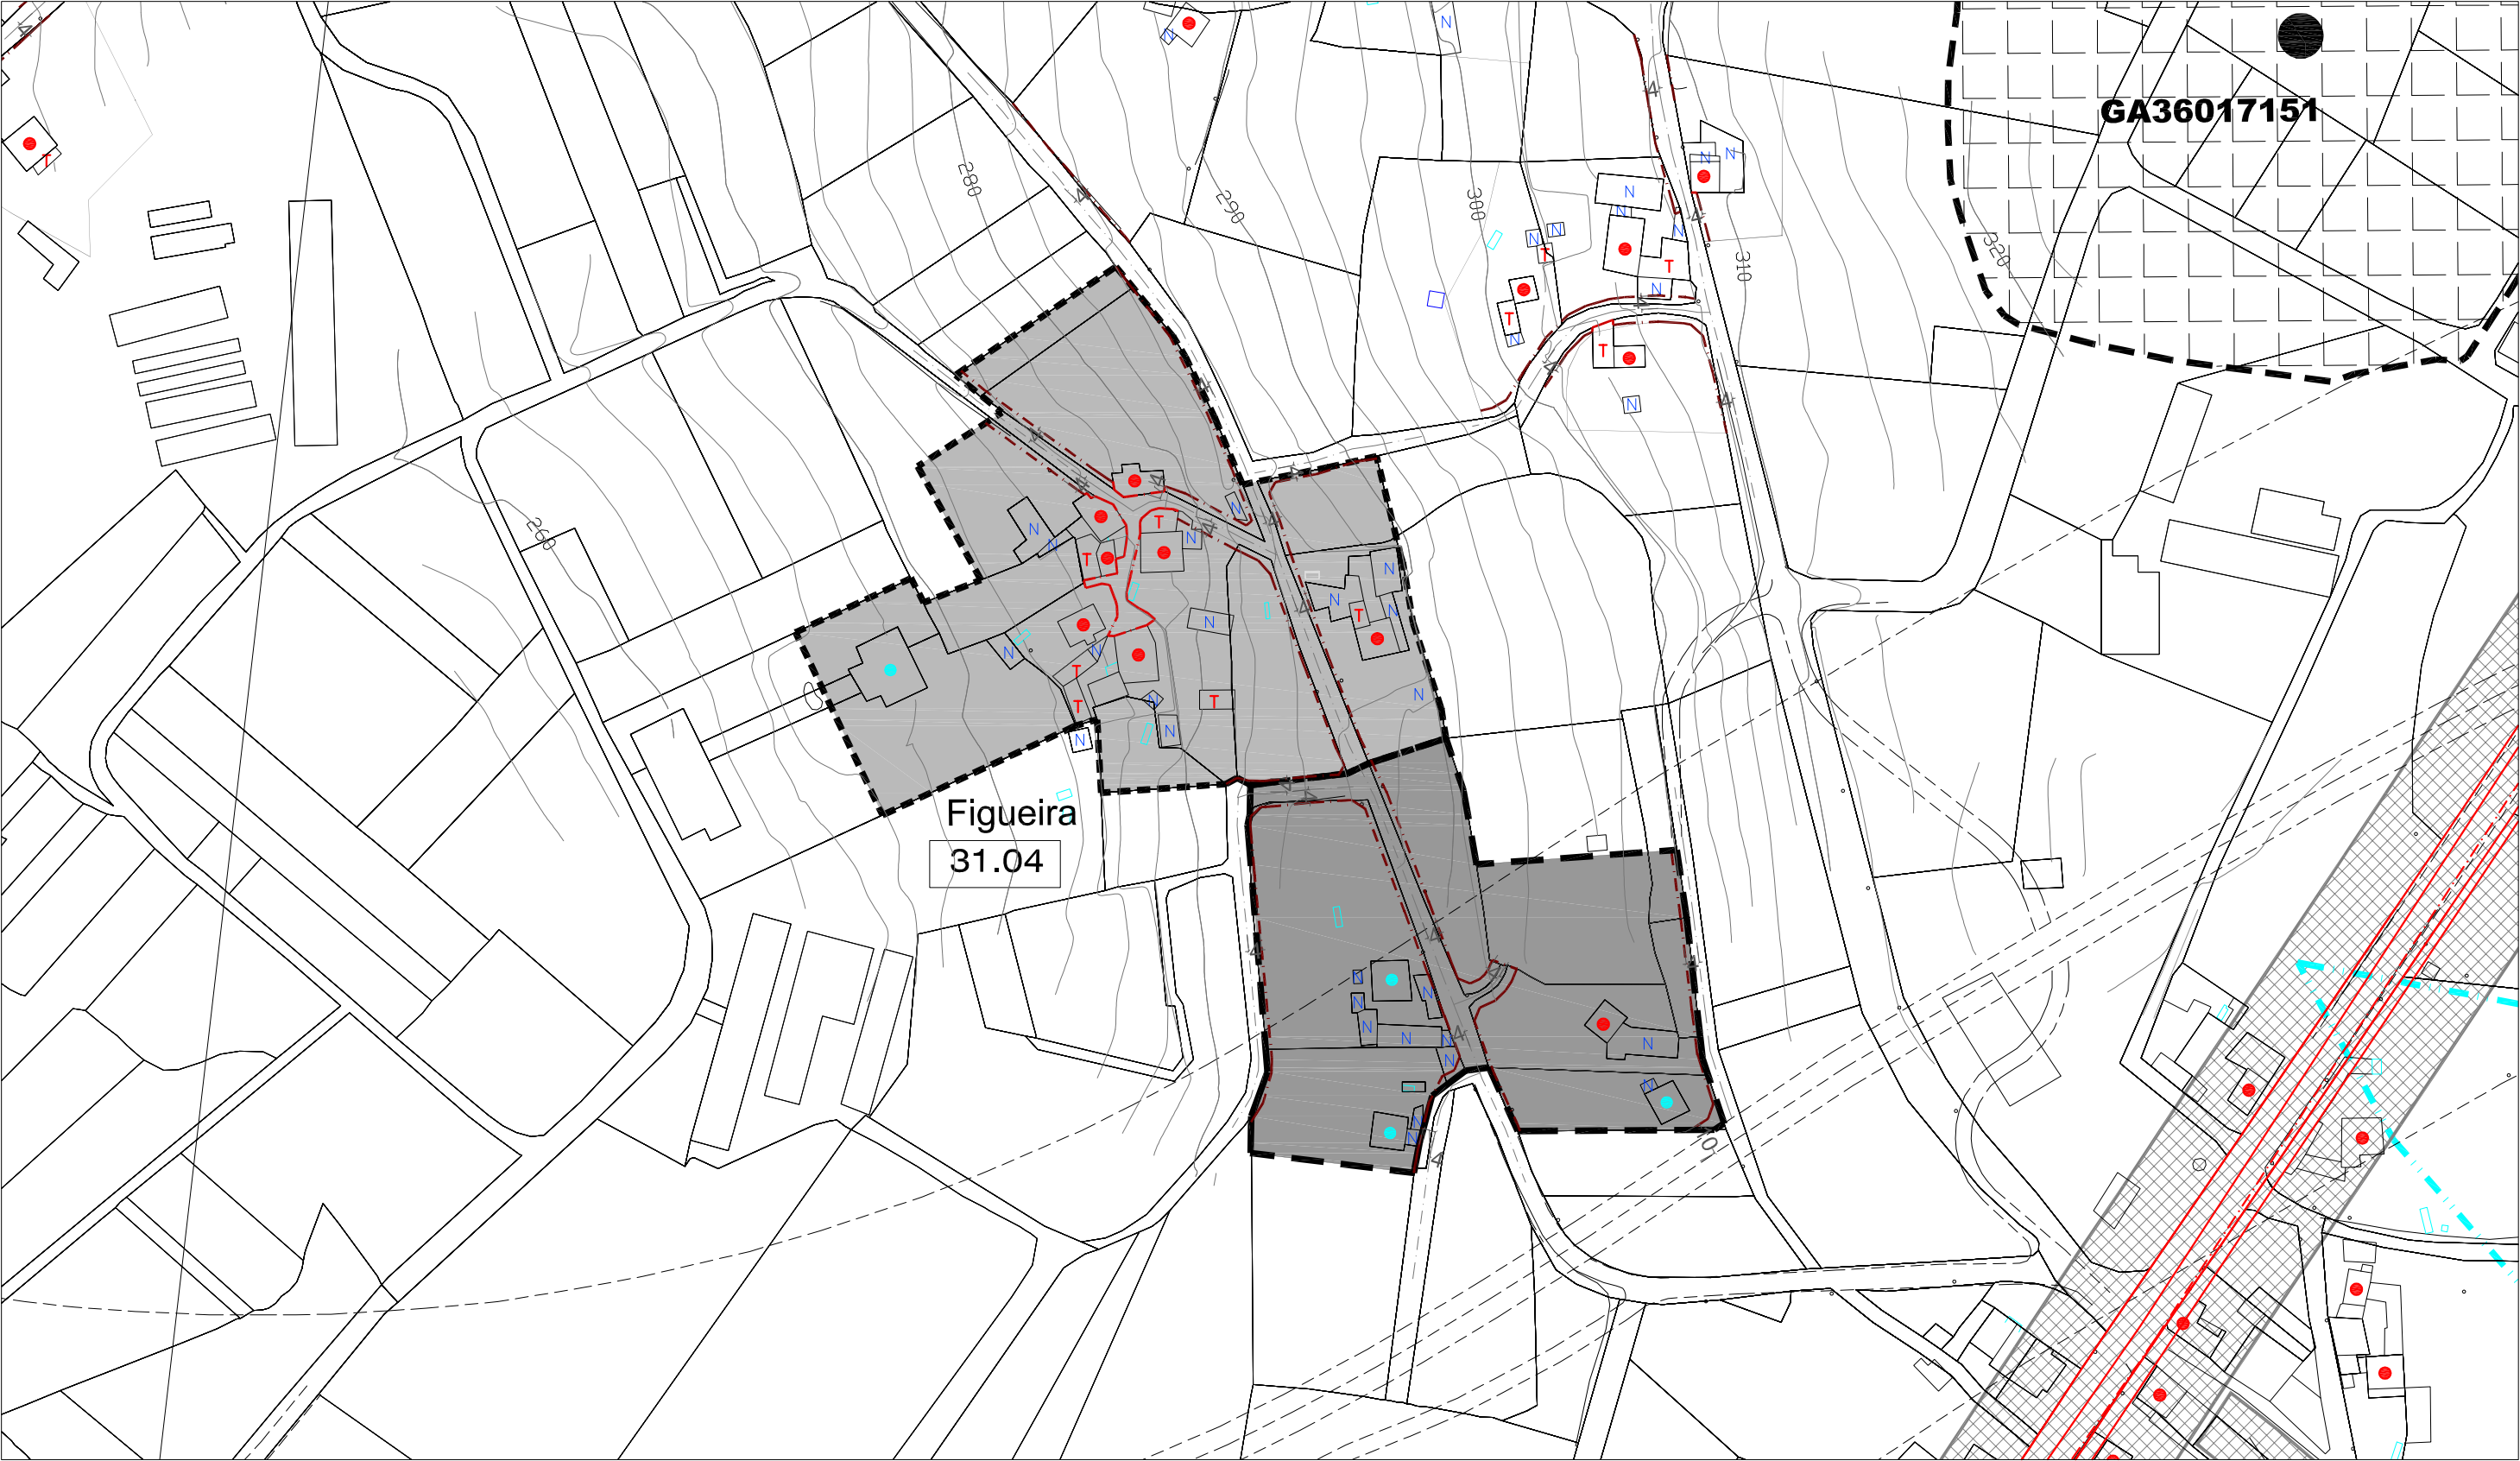

CLASIFICACIÓN DO SOLO		SOLO RÚSTICO DE PROTECCIÓN DO PATRIMONIO		SISTEMAS XERAIS(SX) E LOCAIS(SL)		EDIFICACIÓNS	
	SOLO DE NÚCLEO HISTÓRICO-TRADICIONAL		ZONAS VERDES		ESPACIOS LIBRES E ZONAS VERDES		VIVENDAS TRADICIONAIS
	SOLO DE NÚCLEO COMÚN		EQUIPAMENTOS		EQUIPAMENTOS:		VIVENDAS NON TRADICIONAIS
	SOLO RÚSTICO DE PROTECCIÓN DE INFRAESTRUTURAS		ÁREA DE PROTECCIÓN DE PATRIMONIO		AD ADMINISTRATIVO		VIVENDAS TRADICIONAIS EN RUINAS
	Nº DE IDENTIFICACIÓN DO NÚCLEO		SOLO RÚSTICO DE PROTECCIÓN DO PATRIMONIO		D DEPORTIVO		VIVENDAS NON TRADICIONAIS EN RUINAS
	ALIÑACIÓN CONSOLIDADA		PATRIMONIO ARQUEOLÓXICO		C CEMENTERIOS		CONSTRUCCIÓNS COMPLEMENTARIAS TRADICIONAIS
	ALIÑACIÓN		PATRIMONIO ARQUEOLÓXICO		S SANITARIO		CONSTRUCCIÓNS COMPLEMENTARIAS NON TRADICIONAIS
			ELEMENTO CATALOGADO (ARQUEOLÓXICO)		SC SOCIO-CULTURAL		
			ELEMENTO CATALOGADO (ARQUEOLÓXICO)		DC DOCENTE		
			ÁREA DE PROTECCIÓN ARQUEOLÓXICA		R RELIXIOSO		
			ÁREA DE PROTECCIÓN ARQUEOLÓXICA		A ASISTENCIAL		
			CAMIÑO DE SANTIAGO				
					LIÑA MEDIA TENSIÓN		LIÑA ALTA TENSIÓN

PLANO DE ORDENACIÓN E / 1: 2.000

PARROQUIA Nº 31: CALLOBRE (SAN MARTIÑO)

NÚCLEO Nº 05: PONTELIÑARES



CLASIFICACIÓN DO SOLO SOLO DE NÚCLEO HISTÓRICO-TRADICIONAL SOLO DE NÚCLEO COMÚN SOLO RÚSTICO DE PROTECCIÓN DE INFRAESTRUTURAS LIÑA LÍMITE DAS EDIFICACIÓNS ZONAS VERDES EQUIPAMENTOS 1 N° DE IDENTIFICACIÓN DO NÚCLEO ALIÑACIÓN CONSOLIDADA ALIÑACIÓN		SOLO RÚSTICO DE PROTECCIÓN DO PATRIMONIO PATRIMONIO ARQUITECTÓNICO – ETNOGRÁFICO [AC-1] ELEMENTO CATALOGADO (ARQUITECTÓNICO) ÁREA DE PROTECCIÓN DE PATRIMONIO SOLO RÚSTICO DE PROTECCIÓN DO PATRIMONIO PATRIMONIO ARQUEOLÓXICO [GA36017013] ELEMENTO CATALOGADO (ARQUEOLÓXICO) ÁREA DE PROTECCIÓN ARQUEOLÓXICA CAMIÑO DE SANTIAGO		SISTEMAS XERAIS (SX) E LOCAIS (SL) ZV ESPACIOS LIBRES E ZONAS VERDES EQUIPAMENTOS: AD ADMINISTRATIVO D DEPORTIVO C CEMENTERIOS S SANITARIO SC SOCIO-CULTURAL DC DOCENTE R RELIXIOSO A ASISTENCIAL LIÑA MEDIA TENSIÓN LIÑA ALTA TENSIÓN SP SERVICIOS SANITARIO		EDIFICACIÓNS VIVENDAS TRADICIONAIS VIVENDAS NON TRADICIONAIS VIVENDAS TRADICIONAIS EN RUINAS VIVENDAS NON TRADICIONAIS EN RUINAS CONSTRUCCIÓNS COMPLEMENTARIAS TRADICIONAIS CONSTRUCCIÓNS COMPLEMENTARIAS NON TRADICIONAIS
--	--	--	--	--	--	---

E / 1 : 2.000

NÚCLEO Nº 06 : A RIBA



CLASIFICACIÓN DO SOLO		SOLO RÚSTICO DE PROTECCIÓN DO PATRIMONIO		SISTEMAS XERAIS(SX) E LOCAIS(SL)		EDIFICACIÓNS					
	SOLO DE NÚCLEO HISTÓRICO-TRADICIONAL		ZONAS VERDES		ELEMENTO CATALOGADO (ARQUITECTÓNICO)		ÁREA DE PROTECCIÓN DE PATRIMONIO		ESPACIOS LIBRES E ZONAS VERDES		VIVENDAS TRADICIONAIS
	SOLO DE NÚCLEO COMÚN		EQUIPAMENTOS		ELEMENTO CATALOGADO (ARQUITECTÓNICO)		ÁREA DE PROTECCIÓN DE PATRIMONIO		EQUIPAMENTOS:		VIVENDAS NON TRADICIONAIS
	SOLO RÚSTICO DE PROTECCIÓN DE INFRAESTRUCTURAS		Nº DE IDENTIFICACIÓN DO NÚCLEO		ELEMENTO CATALOGADO (ARQUITECTÓNICO)		ÁREA DE PROTECCIÓN DE PATRIMONIO		EQUIPAMENTOS:		VIVENDAS TRADICIONAIS EN RUINAS
	LIÑA LÍMITE DAS EDIFICACIÓNS		ALIÑACIÓN CONSOLIDADA		ELEMENTO CATALOGADO (ARQUITECTÓNICO)		ÁREA DE PROTECCIÓN DE PATRIMONIO		EQUIPAMENTOS:		VIVENDAS NON TRADICIONAIS EN RUINAS
			ALIÑACIÓN		ELEMENTO CATALOGADO (ARQUITECTÓNICO)		ÁREA DE PROTECCIÓN DE PATRIMONIO		EQUIPAMENTOS:		CONSTRUCCIÓNS COMPLEMENTARIAS TRADICIONAIS
					ELEMENTO CATALOGADO (ARQUITECTÓNICO)		ÁREA DE PROTECCIÓN DE PATRIMONIO		EQUIPAMENTOS:		CONSTRUCCIÓNS COMPLEMENTARIAS NON TRADICIONAIS
					ELEMENTO CATALOGADO (ARQUITECTÓNICO)		ÁREA DE PROTECCIÓN DE PATRIMONIO		EQUIPAMENTOS:		
					ELEMENTO CATALOGADO (ARQUITECTÓNICO)		ÁREA DE PROTECCIÓN DE PATRIMONIO		EQUIPAMENTOS:		
					ELEMENTO CATALOGADO (ARQUITECTÓNICO)						

E / 1 : 2.000


E / 1 : 2.000

PARROQUIA N° 31: CALLOBRE (SAN MARTIÑO)

NÚCLEO Nº 07 : NOGUEIRA



CLASIFICACIÓN DO SOLO

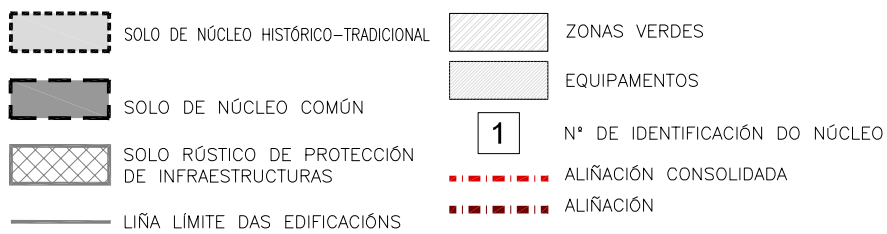


SOLO RÚSTICO DE PROTECCIÓN DO PATRIMONIO


PATRIMONIO ARQUITECTÓNICO – ETNOGRÁFICO



SISTEMAS XERAIS(SX) E LOCAIS(SL)

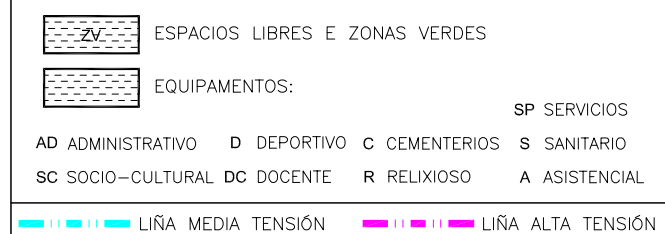

EDIFICACIONES





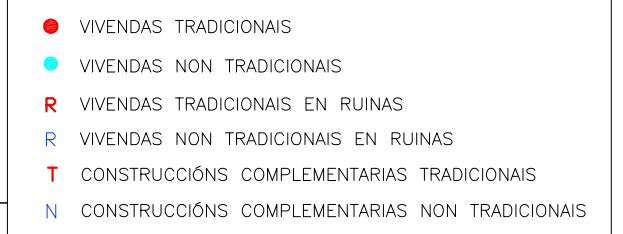


PLANO DE ORDENACIÓN E / 1: 2.000

PARROQUIA Nº 31: CALLOBRE (SAN MARTIÑO)

NÚCLEO Nº 08: CIMADEVILA

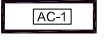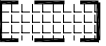   

CLASIFICACIÓN DO SOLO		SOLO RÚSTICO DE PROTECCIÓN DO PATRIMONIO		SISTEMAS XERAIS(SX) E LOCAIS(SL)		EDIFICACIÓNS	
	SOLO DE NÚCLEO HISTÓRICO-TRADICIONAL		ZONAS VERDES		ESPACIOS LIBRES E ZONAS VERDES		VIVENDAS TRADICIONAIS
	SOLO DE NÚCLEO COMÚN		ELEMENTO CATALOGADO (ARQUITECTÓNICO)		ÁREA DE PROTECCIÓN DE PATRIMONIO		VIVENDAS NON TRADICIONAIS
	SOLO RÚSTICO DE PROTECCIÓN DE INFRAESTRUCTURAS		ELEMENTO CATALOGADO (ARQUEOLÓXICO)		ÁREA DE PROTECCIÓN ARQUEOLÓXICA		VIVENDAS TRADICIONAIS EN RUINAS
	LIÑA LÍMITE DAS EDIFICACIÓNS		ALIÑACIÓN CONSOLIDADA		LIÑA MEDIA TENSIÓN		VIVENDAS NON TRADICIONAIS EN RUINAS
	ALIÑACIÓN		CAMIÑO DE SANTIAGO		LIÑA ALTA TENSIÓN		CONSTRUCCIÓNS COMPLEMENTARIAS TRADICIONAIS
	Nº DE IDENTIFICACIÓN DO NÚCLEO				AD ADMINISTRATIVO		CONSTRUCCIÓNS COMPLEMENTARIAS NON TRADICIONAIS
					D DEPORTIVO		
					C CEMENTERIOS		
					S SANITARIO		
					SC SOCIO-CULTURAL		
					DC DOCENTE		
					R RELIXIOSO		
					A ASISTENCIAL		
					SP SERVICIOS		



CLASIFICACIÓN DO SOLO		SOLO RÚSTICO DE PROTECCIÓN DO PATRIMONIO PATRIMONIO ARQUITECTÓNICO – ETNOGRÁFICO		SISTEMAS XERAIS(SX) E LOCAIS(SL)		EDIFICACIÓNS	
SOLO DE NÚCLEO HISTÓRICO-TRADICIONAL	ZONAS VERDES	ELEMENTO CATALOGADO (ARQUITECTÓNICO)	ÁREA DE PROTECCIÓN DE PATRIMONIO	ESPACIOS LIBRES E ZONAS VERDES		VIVENDAS TRADICIONAIS	
SOLO DE NÚCLEO COMÚN	EQUIPAMENTOS	ELEMENTO CATALOGADO (ARQUEOLÓXICO)	ÁREA DE PROTECCIÓN ARQUEOLÓXICA	EQUIPAMENTOS:	SP SERVICIOS	VIVENDAS NON TRADICIONAIS	
SOLO RÚSTICO DE PROTECCIÓN DE INFRAESTRUTURAS	1 Nº DE IDENTIFICACIÓN DO NÚCLEO			AD ADMINISTRATIVO	D DEPORTIVO	VIVENDAS TRADICIONAIS EN RUINAS	
	ALIÑACIÓN CONSOLIDADA			SC SOCIO-CULTURAL	DC DOCENTE	VIVENDAS NON TRADICIONAIS EN RUINAS	
	ALIÑACIÓN				R RELIXIOSO	CONSTRUCIÓNS COMPLEMENTARIAS TRADICIONAIS	
					A ASISTENCIAL	CONSTRUCIÓNS COMPLEMENTARIAS NON TRADICIONAIS	
				LIÑA MEDIA TENSIÓN	LIÑA ALTA TENSIÓN		

E / 1 : 2.000

NÚCLEO Nº 10 : O VILAR

[illegible]