












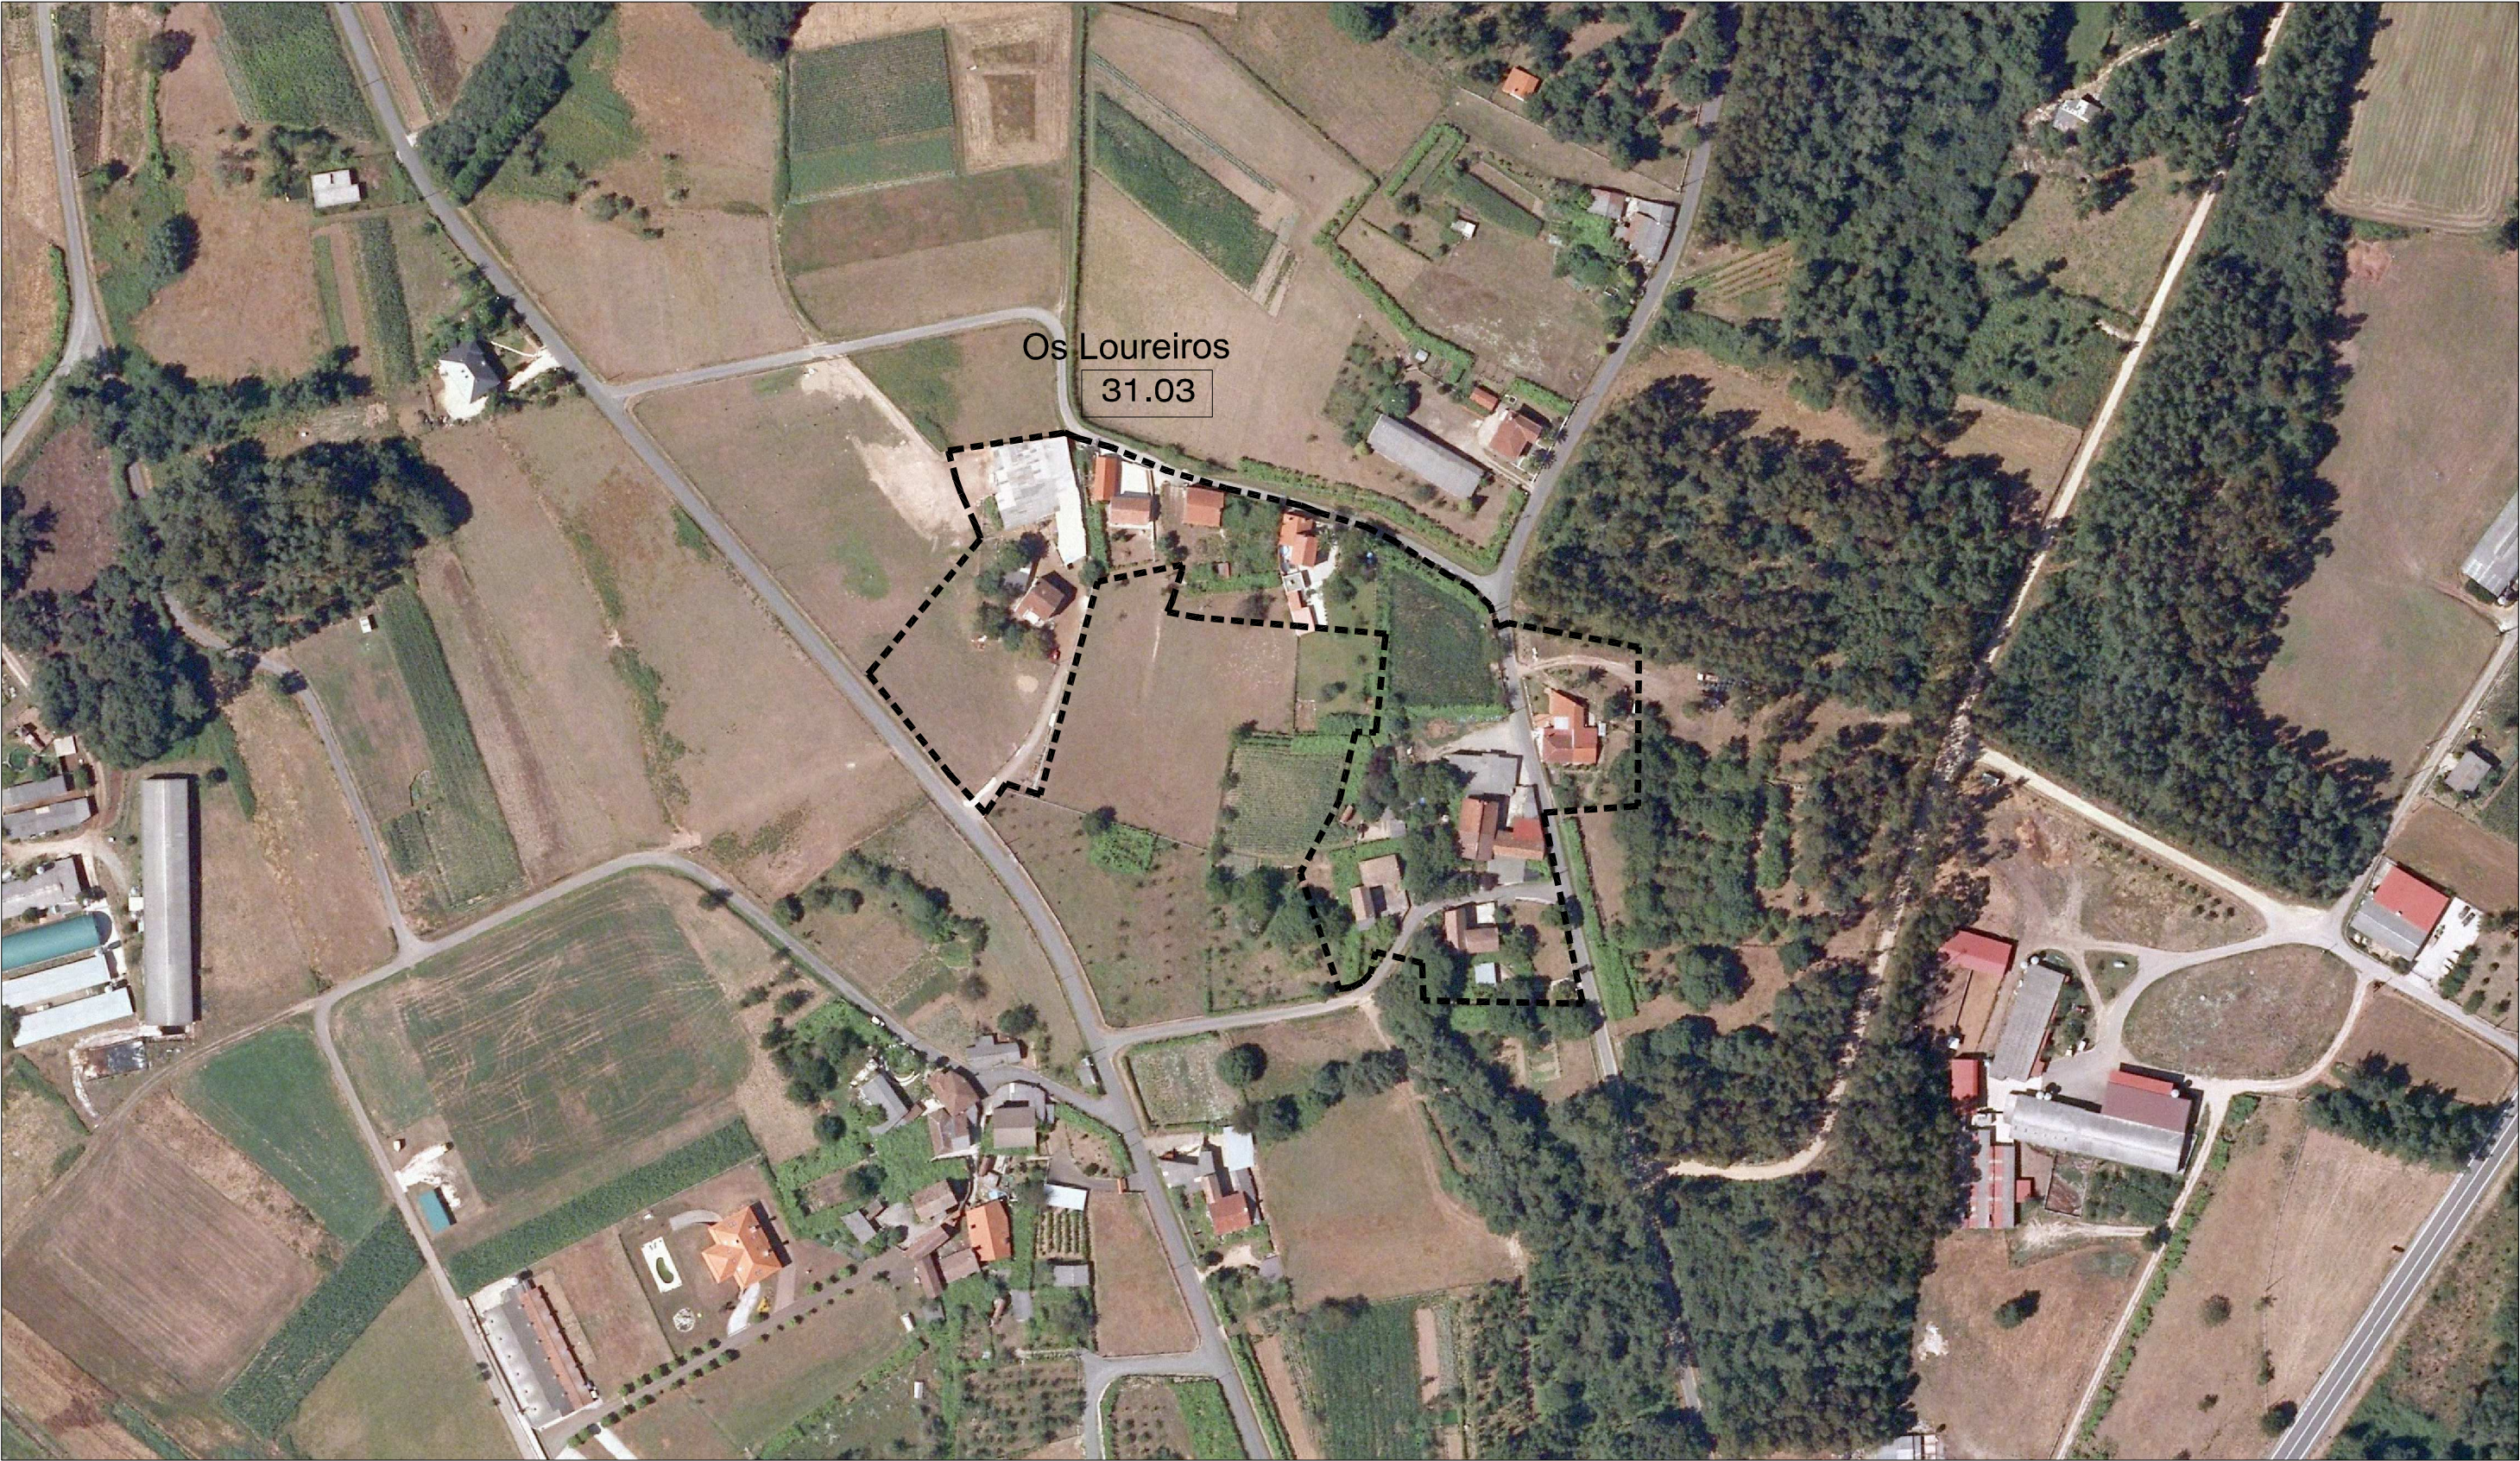




CLASIFICACIÓN DO SOLO		SOLO RÚSTICO DE PROTECCIÓN DO PATRIMONIO		SISTEMAS XERAIS(SX) E LOCAIS(SL)		EDIFICACIÓNS	
	SOLO DE NÚCLEO HISTÓRICO-TRADICIONAL		ZONAS VERDES		ESPACIOS LIBRES E ZONAS VERDES		VIVENDAS TRADICIONAIS
	SOLO DE NÚCLEO COMÚN		EQUIPAMENTOS		EQUIPAMENTOS:		VIVENDAS NON TRADICIONAIS
	SOLO RÚSTICO DE PROTECCIÓN DE INFRAESTRUCTURAS		Nº DE IDENTIFICACIÓN DO NÚCLEO	AD ADMINISTRATIVO	D DEPORTIVO		VIVENDAS TRADICIONAIS EN RUINAS
			ALIÑACIÓN CONSOLIDADA	C CEMENTERIOS	S SANITARIO		VIVENDAS NON TRADICIONAIS EN RUINAS
			ALIÑACIÓN	SC SOCIO-CULTURAL	DC DOCENTE		CONSTRUCCIÓNS COMPLEMENTARIAS TRADICIONAIS
			CAMIÑO DE SANTIAGO	R RELIXIOSO	A ASISTENCIAL		CONSTRUCCIÓNS COMPLEMENTARIAS NON TRADICIONAIS
			ELEMENTO CATALOGADO (ARQUITECTÓNICO)				
			ELEMENTO CATALOGADO (ARQUEOLÓXICO)				
			ÁREA DE PROTECCIÓN DE PATRIMONIO				
			ÁREA DE PROTECCIÓN ARQUEOLÓXICA				



CLASIFICACIÓN DO SOLO				SOLO RÚSTICO DE PROTECCIÓN DO PATRIMONIO PATRIMONIO ARQUITECTÓNICO – ETNOGRÁFICO				SISTEMAS XERAIS(SX) E LOCAIS(SL)				EDIFICACIÓNS			
	SOLO DE NÚCLEO HISTÓRICO-TRADICIONAL		ZONAS VERDES		ELEMENTO CATALOGADO (ARQUITECTÓNICO)		ÁREA DE PROTECCIÓN DE PATRIMONIO		ESPACIOS LIBRES E ZONAS VERDES				VIVENDAS TRADICIONAIS		
	SOLO DE NÚCLEO COMÚN		EQUIPAMENTOS						EQUIPAMENTOS:				VIVENDAS NON TRADICIONAIS		
	SOLO RÚSTICO DE PROTECCIÓN DE INFRAESTRUCTURAS	<div style="border: 1px solid black; padding: 2px; display: inline-block;">1</div>	Nº DE IDENTIFICACIÓN DO NÚCLEO	SOLO RÚSTICO DE PROTECCIÓN DO PATRIMONIO PATRIMONIO ARQUEOLÓXICO							SP SERVICIOS		VIVENDAS TRADICIONAIS EN RUINAS		
			ALIÑACIÓN CONSOLIDADA		ELEMENTO CATALOGADO (ARQUEOLÓXICO)		ÁREA DE PROTECCIÓN ARQUEOLÓXICA	AD ADMINISTRATIVO	D DEPORTIVO	C CEMENTERIOS	S SANITARIO		VIVENDAS NON TRADICIONAIS EN RUINAS		
			ALIÑACIÓN					SC SOCIO-CULTURAL	DC DOCENTE	R RELIXIOSO	A ASISTENCIAL		CONSTRUCCIÓNS COMPLEMENTARIAS TRADICIONAIS		
					CAMIÑO DE SANTIAGO						LIÑA MEDIA TENSIÓN		CONSTRUCCIÓNS COMPLEMENTARIAS NON TRADICIONAIS		
											LIÑA ALTA TENSIÓN				



CLASIFICACIÓN DO SOLO		SOLO RÚSTICO DE PROTECCIÓN DO PATRIMONIO		SISTEMAS XERAIS(SX) E LOCAIS(SL)		EDIFICACIÓNS	
	SOLO DE NÚCLEO HISTÓRICO-TRADICIONAL		ZONAS VERDES		ESPACIOS LIBRES E ZONAS VERDES		VIVENDAS TRADICIONAIS
	SOLO DE NÚCLEO COMÚN		EQUIPAMENTOS		EQUIPAMENTOS:		VIVENDAS NON TRADICIONAIS
	SOLO RÚSTICO DE PROTECCIÓN DE INFRAESTRUCTURAS		Nº DE IDENTIFICACIÓN DO NÚCLEO	AD ADMINISTRATIVO	D DEPORTIVO		VIVENDAS TRADICIONAIS EN RUINAS
			ALIÑACIÓN CONSOLIDADA	SC SOCIO-CULTURAL	DC DOCENTE		VIVENDAS NON TRADICIONAIS EN RUINAS
			ALIÑACIÓN	R RELIXIOSO	A ASISTENCIAL		CONSTRUCCIÓNS COMPLEMENTARIAS TRADICIONAIS
			CAMIÑO DE SANTIAGO		LIÑA MEDIA TENSIÓN		CONSTRUCCIÓNS COMPLEMENTARIAS NON TRADICIONAIS
			ELEMENTO CATALOGADO (ARQUITECTÓNICO)				
			ELEMENTO CATALOGADO (ARQUEOLÓXICO)				
			ÁREA DE PROTECCIÓN DE PATRIMONIO				
			ÁREA DE PROTECCIÓN ARQUEOLÓXICA				
				SP SERVICIOS	S SANITARIO		

E / 1 : 2.000

NÚCLEO Nº 04: FIGUEIRA

[illegible]



CLASIFICACIÓN DO SOLO		SOLO RÚSTICO DE PROTECCIÓN DO PATRIMONIO		SISTEMAS XERAIS(SX) E LOCAIS(SL)		EDIFICACIÓNS	
	SOLO DE NÚCLEO HISTÓRICO-TRADICIONAL		ZONAS VERDES		ESPACIOS LIBRES E ZONAS VERDES		VIVENDAS TRADICIONAIS
	SOLO DE NÚCLEO COMÚN		ELEMENTO CATALOGADO (ARQUITECTÓNICO)		ÁREA DE PROTECCIÓN DE PATRIMONIO		VIVENDAS NON TRADICIONAIS
	SOLO RÚSTICO DE PROTECCIÓN DE INFRAESTRUTURAS		ELEMENTO CATALOGADO (ARQUEOLÓXICO)		ÁREA DE PROTECCIÓN ARQUEOLÓXICA		VIVENDAS TRADICIONAIS EN RUINAS
	ALIACIÓN CONSOLIDADA		CAMIÑO DE SANTIAGO		EQUIPAMENTOS:		VIVENDAS NON TRADICIONAIS EN RUINAS
	ALIACIÓN				AD ADMINISTRATIVO D DEPORTIVO C CEMENTERIOS S SANITARIO		CONSTRUCCIÓNS COMPLEMENTARIAS TRADICIONAIS
					SC SOCIO-CULTURAL DC DOCENTE R RELIXIOSO A ASISTENCIAL		CONSTRUCCIÓNS COMPLEMENTARIAS NON TRADICIONAIS
					LIÑA MEDIA TENSIÓN		LIÑA ALTA TENSIÓN



CLASIFICACIÓN DO SOLO		SOLO RÚSTICO DE PROTECCIÓN DO PATRIMONIO		SISTEMAS XERAIS(SX) E LOCAIS(SL)		EDIFICACIÓNS	
	SOLO DE NÚCLEO HISTÓRICO-TRADICIONAL		ZONAS VERDES		ESPACIOS LIBRES E ZONAS VERDES		VIVENDAS TRADICIONAIS
	SOLO DE NÚCLEO COMÚN		EQUIPAMENTOS		EQUIPAMENTOS:		VIVENDAS NON TRADICIONAIS
	SOLO RÚSTICO DE PROTECCIÓN DE INFRAESTRUTURAS		Nº DE IDENTIFICACIÓN DO NÚCLEO		AD ADMINISTRATIVO		VIVENDAS TRADICIONAIS EN RUINAS
	ALIACIÓN CONSOLIDADA		ELEMENTO CATALOGADO (ARQUEOLÓXICO)		D DEPORTIVO		VIVENDAS NON TRADICIONAIS EN RUINAS
	ALIACIÓN		ELEMENTO CATALOGADO (ARQUEOLÓXICO)		C CEMENTERIOS		CONSTRUCCIÓNS COMPLEMENTARIAS TRADICIONAIS
			CAMIÑO DE SANTIAGO		S SANITARIO		CONSTRUCCIÓNS COMPLEMENTARIAS NON TRADICIONAIS
					SC SOCIO-CULTURAL		
					DC DOCENTE		
					R RELIXIOSO		
					A ASISTENCIAL		
					SP SERVICIOS		
					LIÑA MEDIA TENSIÓN		
					LIÑA ALTA TENSIÓN		



CLASIFICACIÓN DO SOLO		SOLO RÚSTICO DE PROTECCIÓN DO PATRIMONIO PATRIMONIO ARQUITECTÓNICO – ETNOGRÁFICO		SISTEMAS XERAIS(SX) E LOCAIS(SL)		EDIFICACIÓNS
SOLO DE NÚCLEO HISTÓRICO-TRADICIONAL	ZONAS VERDES	ELEMENTO CATALOGADO (ARQUITECTÓNICO)	ÁREA DE PROTECCIÓN DE PATRIMONIO	ESPACIOS LIBRES E ZONAS VERDES		VIVENDAS TRADICIONAIS
SOLO DE NÚCLEO COMÚN	EQUIPAMENTOS			EQUIPAMENTOS:		VIVENDAS NON TRADICIONAIS
SOLO RÚSTICO DE PROTECCIÓN DE INFRAESTRUCTURAS	Nº DE IDENTIFICACIÓN DO NÚCLEO	SOLO RÚSTICO DE PROTECCIÓN DO PATRIMONIO PATRIMONIO ARQUEOLÓXICO				VIVENDAS TRADICIONAIS EN RUINAS
	ALIÑACIÓN CONSOLIDADA	ELEMENTO CATALOGADO (ARQUEOLÓXICO)	ÁREA DE PROTECCIÓN ARQUEOLÓXICA	AD ADMINISTRATIVO D DEPORTIVO C CEMENTERIOS S SANITARIO	SP SERVICIOS	VIVENDAS NON TRADICIONAIS EN RUINAS
	ALIÑACIÓN		CAMIÑO DE SANTIAGO	SC SOCIO-CULTURAL DC DOCENTE R RELIXIOSO A ASISTENCIAL		CONSTRUCIÓNS COMPLEMENTARIAS TRADICIONAIS
				LIÑA MEDIA TENSIÓN	LIÑA ALTA TENSIÓN	CONSTRUCIÓNS COMPLEMENTARIAS NON TRADICIONAIS








CLASIFICACIÓN DO SOLO		SOLO RÚSTICO DE PROTECCIÓN DO PATRIMONIO		SISTEMAS XERAIS(SX) E LOCAIS(SL)		EDIFICACIÓNS	
SOLO DE NÚCLEO HISTÓRICO-TRADICIONAL	ZONAS VERDES	PATRIMONIO ARQUITECTÓNICO – ETNOGRÁFICO		ESPACIOS LIBRES E ZONAS VERDES		VIVENDAS TRADICIONAIS	
SOLO DE NÚCLEO COMÚN	EQUIPAMENTOS	ELEMENTO CATALOGADO (ARQUITECTÓNICO)	ÁREA DE PROTECCIÓN DE PATRIMONIO	EQUIPAMENTOS:		VIVENDAS NON TRADICIONAIS	
SOLO RÚSTICO DE PROTECCIÓN DE INFRAESTRUCTURAS	<div>1</div> Nº DE IDENTIFICACIÓN DO NÚCLEO	SOLO RÚSTICO DE PROTECCIÓN DO PATRIMONIO		AD ADMINISTRATIVO	D DEPORTIVO	VIVENDAS TRADICIONAIS EN RUINAS	
	ALIÑACIÓN CONSOLIDADA	ELEMENTO CATALOGADO (ARQUEOLÓXICO)	ÁREA DE PROTECCIÓN ARQUEOLÓXICA	SC SOCIO-CULTURAL	DC DOCENTE	VIVENDAS NON TRADICIONAIS EN RUINAS	
	ALIÑACIÓN	CAMIÑO DE SANTIAGO		R RELIXIOSO	A ASISTENCIAL	CONSTRUCCIÓNS COMPLEMENTARIAS TRADICIONAIS	
				SP SERVICIOS		CONSTRUCCIÓNS COMPLEMENTARIAS NON TRADICIONAIS	
				S SANITARIO			
				LIÑA MEDIA TENSIÓN			
				LIÑA ALTA TENSIÓN			











E / 1 : 2.000

NÚCLEO Nº 09 : A ALDEA GRANDE, O OUTEIRO



CLASIFICACIÓN DO SOLO			SOLO RÚSTICO DE PROTECCIÓN DO PATRIMONIO PATRIMONIO ARQUITECTÓNICO – ETNOGRÁFICO			SISTEMAS XERAIS (SX) E LOCAIS(SL)			EDIFICACIÓNS			
	SOLO DE NÚCLEO HISTÓRICO-TRADICIONAL		ZONAS VERDES		ELEMENTO CATALOGADO (ARQUITECTÓNICO)		ÁREA DE PROTECCIÓN DE PATRIMONIO		ESPACIOS LIBRES E ZONAS VERDES			VIVENDAS TRADICIONAIS
	SOLO DE NÚCLEO COMÚN		EQUIPAMENTOS						EQUIPAMENTOS:			VIVENDAS NON TRADICIONAIS
	SOLO RÚSTICO DE PROTECCIÓN DE INFRAESTRUTURAS		Nº DE IDENTIFICACIÓN DO NÚCLEO							SP SERVICIOS		VIVENDAS TRADICIONAIS EN RUINAS
			ALIÑACIÓN CONSOLIDADA							AD ADMINISTRATIVO D DEPORTIVO C CEMENTERIOS S SANITARIO		VIVENDAS NON TRADICIONAIS EN RUINAS
			ALIÑACIÓN		ELEMENTO CATALOGADO (ARQUEOLÓGICO)		ÁREA DE PROTECCIÓN ARQUEOLÓGICA			SC SOCIO-CULTURAL DC DOCENTE R RELIXIOSO A ASISTENCIAL		CONSTRUCCIÓNS COMPLEMENTARIAS TRADICIONAIS
							CAMIÑO DE SANTIAGO					N CONSTRUCCIÓNS COMPLEMENTARIAS NON TRADICIONAIS



CLASIFICACIÓN DO SOLO		SOLO RÚSTICO DE PROTECCIÓN DO PATRIMONIO		SISTEMAS XERAIS(SX) E LOCAIS(SL)		EDIFICACIÓNS	
	SOLO DE NÚCLEO HISTÓRICO-TRADICIONAL		ZONAS VERDES		ESPACIOS LIBRES E ZONAS VERDES		VIVENDAS TRADICIONAIS
	SOLO DE NÚCLEO COMÚN		EQUIPAMENTOS		EQUIPAMENTOS:		VIVENDAS NON TRADICIONAIS
	SOLO RÚSTICO DE PROTECCIÓN DE INFRAESTRUTURAS		Nº DE IDENTIFICACIÓN DO NÚCLEO	AD ADMINISTRATIVO	D DEPORTIVO	C CEMENTERIOS	S SANITARIO
	ALIÑACIÓN CONSOLIDADA		ELEMENTO CATALOGADO (ARQUITECTÓNICO)		ÁREA DE PROTECCIÓN DE PATRIMONIO	R RELIXIOSO	A ASISTENCIAL
	ALIÑACIÓN		ELEMENTO CATALOGADO (ARQUEOLÓXICO)		ÁREA DE PROTECCIÓN ARQUEOLÓXICA	SP SERVICIOS	
	CAMIÑO DE SANTIAGO			SC SOCIO-CULTURAL	DC DOCENTE	N CONSTRUCCIÓNS COMPLEMENTARIAS NON TRADICIONAIS	
					LIÑA MEDIA TENSIÓN		LIÑA ALTA TENSIÓN