



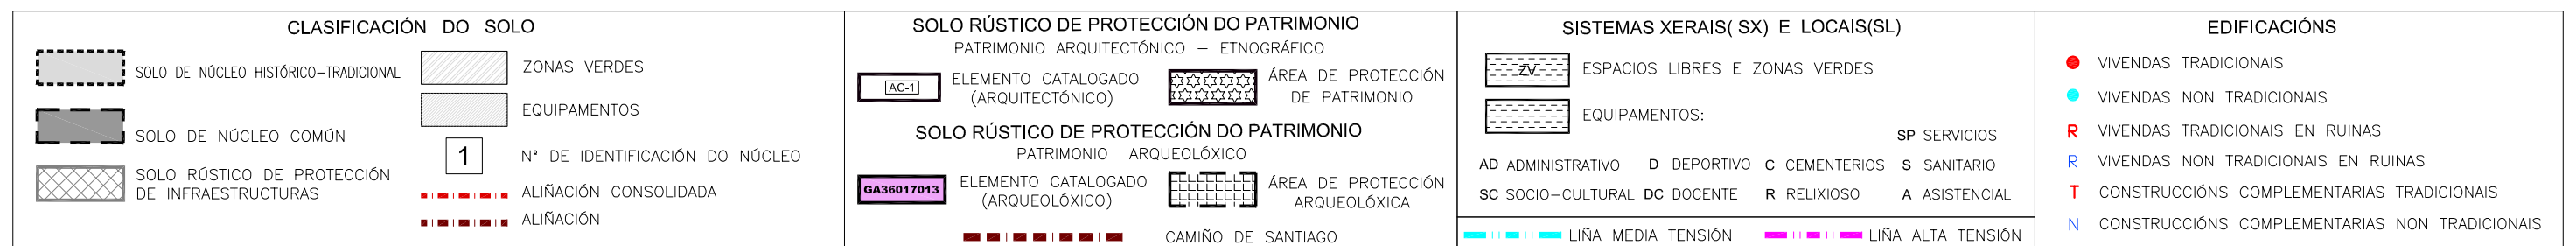


CLASIFICACIÓN DO SOLO		SOLO RÚSTICO DE PROTECCIÓN DO PATRIMONIO		SISTEMAS XERAIS(SX) E LOCAIS(SL)		EDIFICACIÓNS	
	SOLO DE NÚCLEO HISTÓRICO-TRADICIONAL		ZONAS VERDES		ESPACIOS LIBRES E ZONAS VERDES		VIVENDAS TRADICIONAIS
	SOLO DE NÚCLEO COMÚN		EQUIPAMENTOS		EQUIPAMENTOS:		VIVENDAS NON TRADICIONAIS
	SOLO RÚSTICO DE PROTECCIÓN DE INFRAESTRUCTURAS		Nº DE IDENTIFICACIÓN DO NÚCLEO		AD ADMINISTRATIVO D DEPORTIVO C CEMENTERIOS S SANITARIO SC SOCIO-CULTURAL DC DOCENTE R RELIXIOSO A ASISTENCIAL		VIVENDAS TRADICIONAIS EN RUINAS
			ALIÑACIÓN CONSOLIDADA		ÁREA DE PROTECCIÓN ARQUEOLÓXICA		CONSTRUCCIÓNS COMPLEMENTARIAS TRADICIONAIS
			ALIÑACIÓN		ÁREA DE PROTECCIÓN ARQUEOLÓXICA		CONSTRUCCIÓNS COMPLEMENTARIAS NON TRADICIONAIS
			CAMIÑO DE SANTIAGO		ÁREA DE PROTECCIÓN ARQUEOLÓXICA		
					LIÑA MEDIA TENSIÓN		LIÑA ALTA TENSIÓN

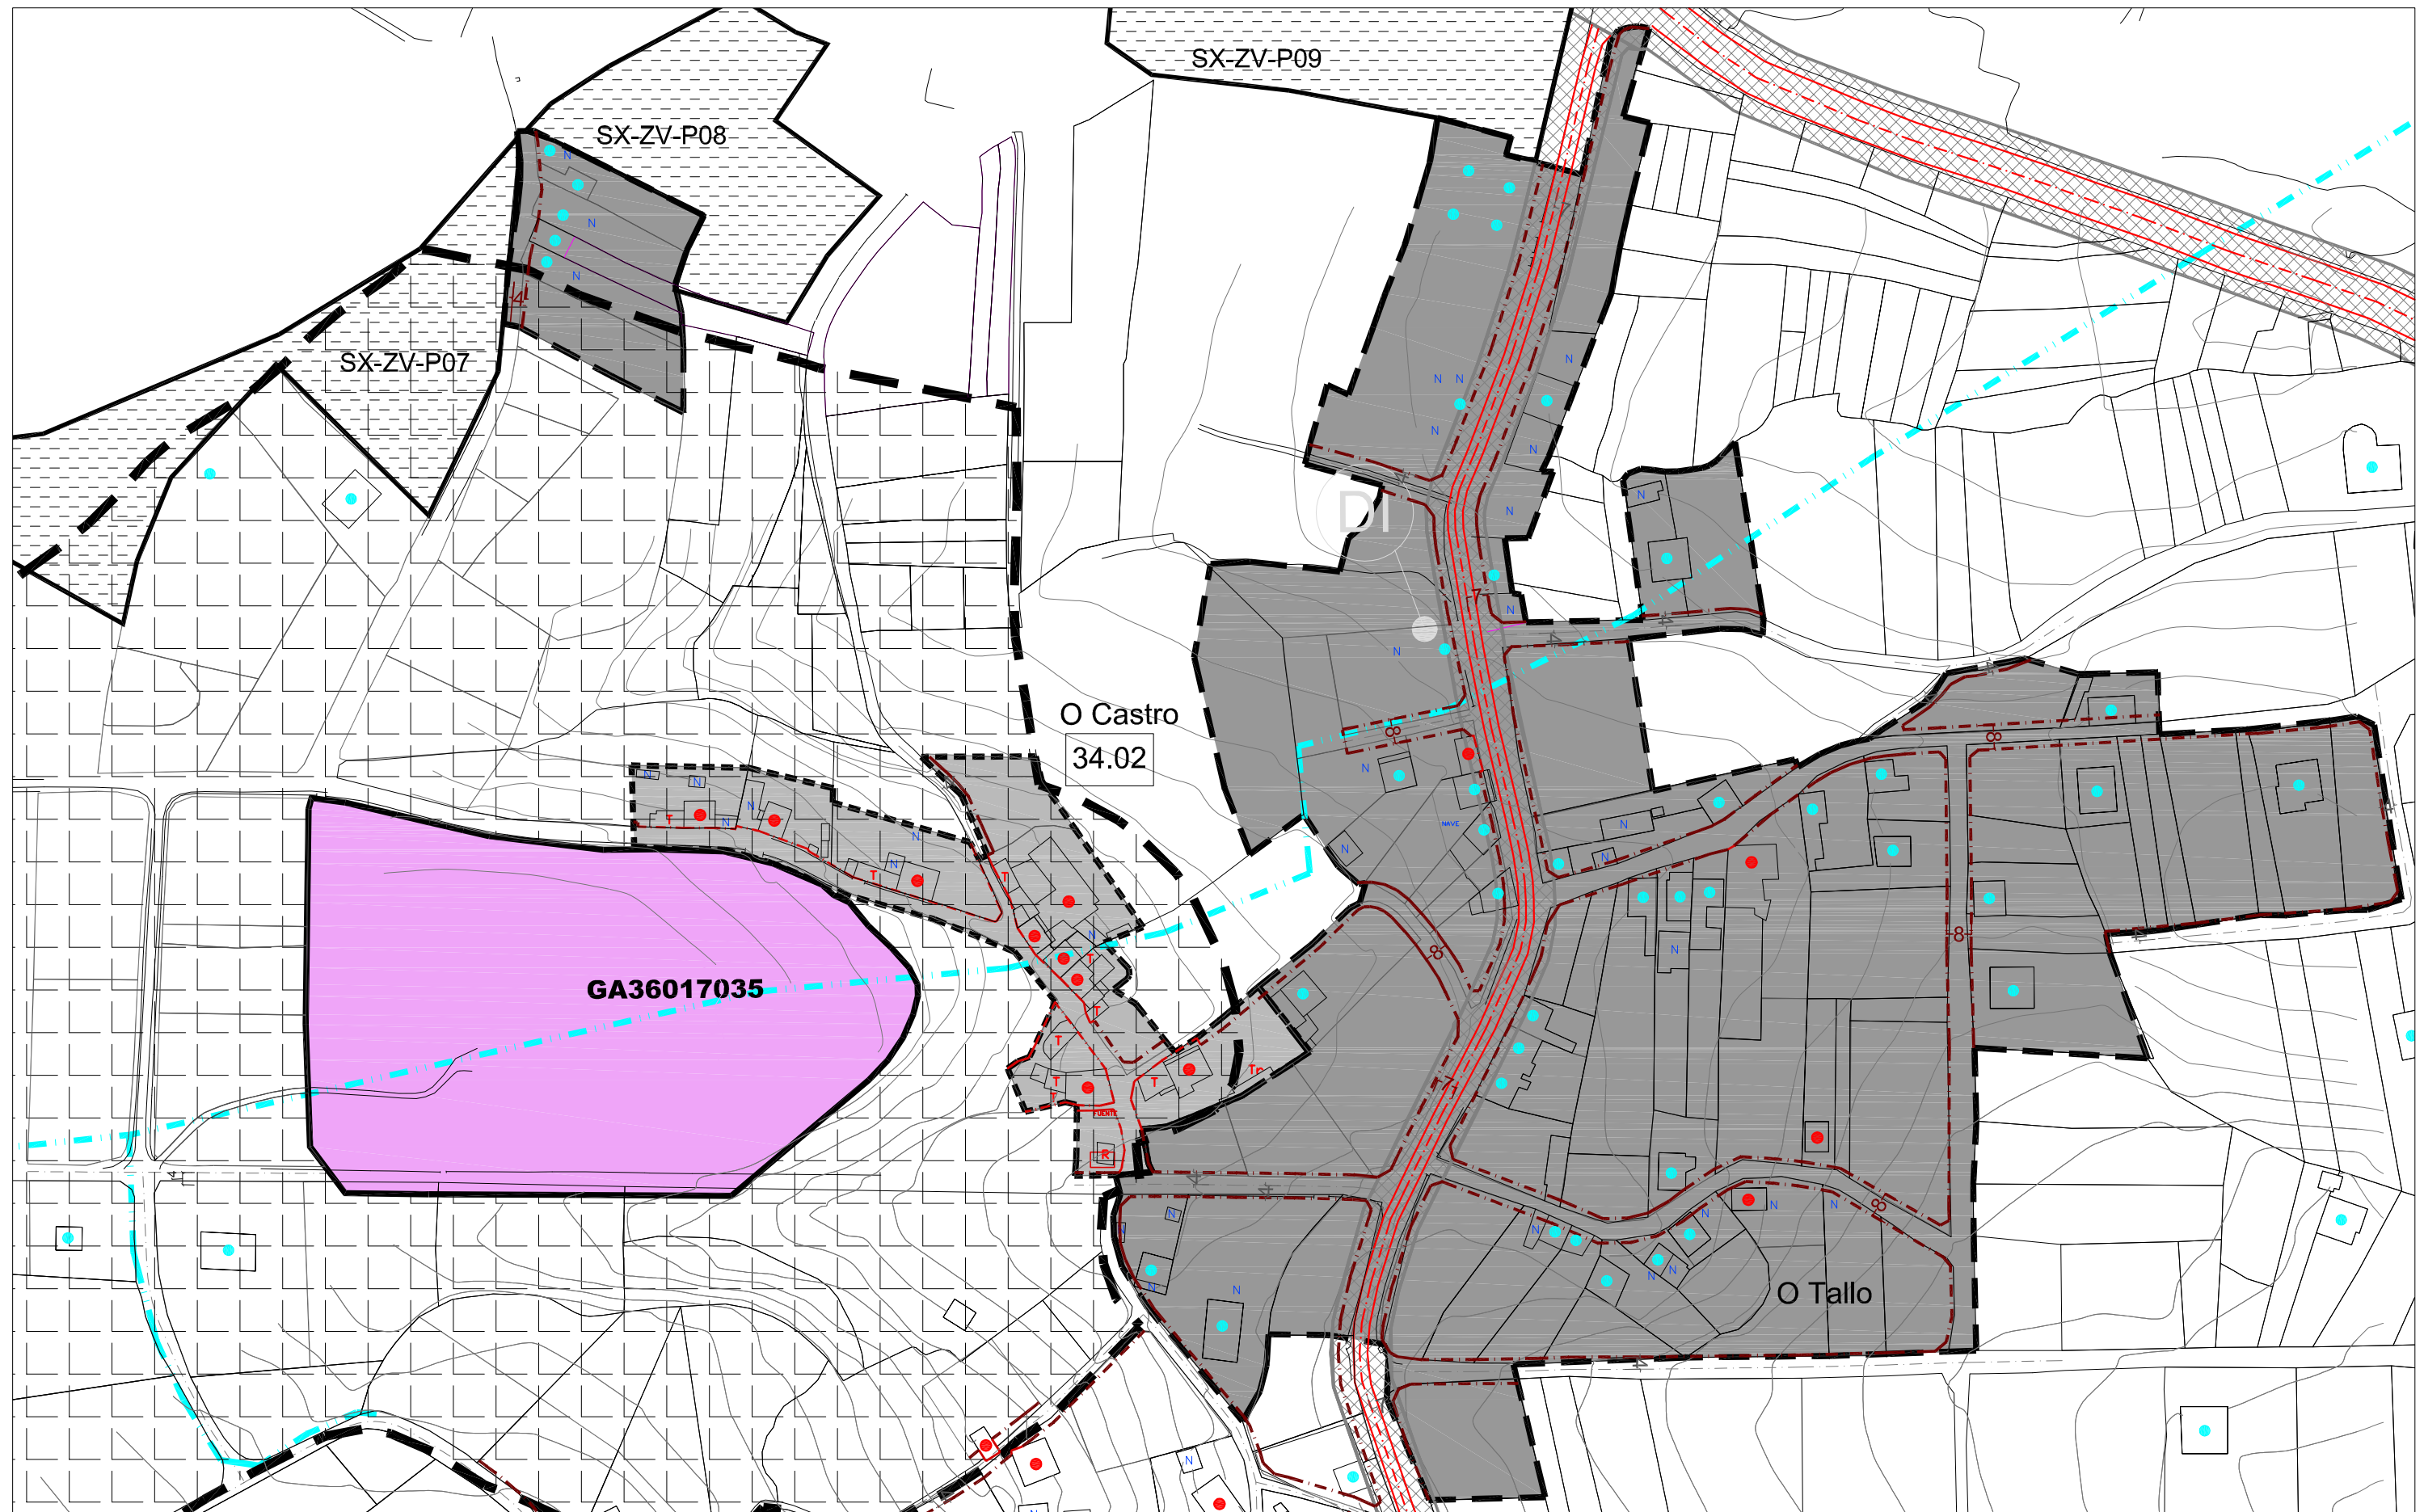

E / 1 : 2.000

NÚCLEO Nº03: AS CACHOPAS, O REDONDO

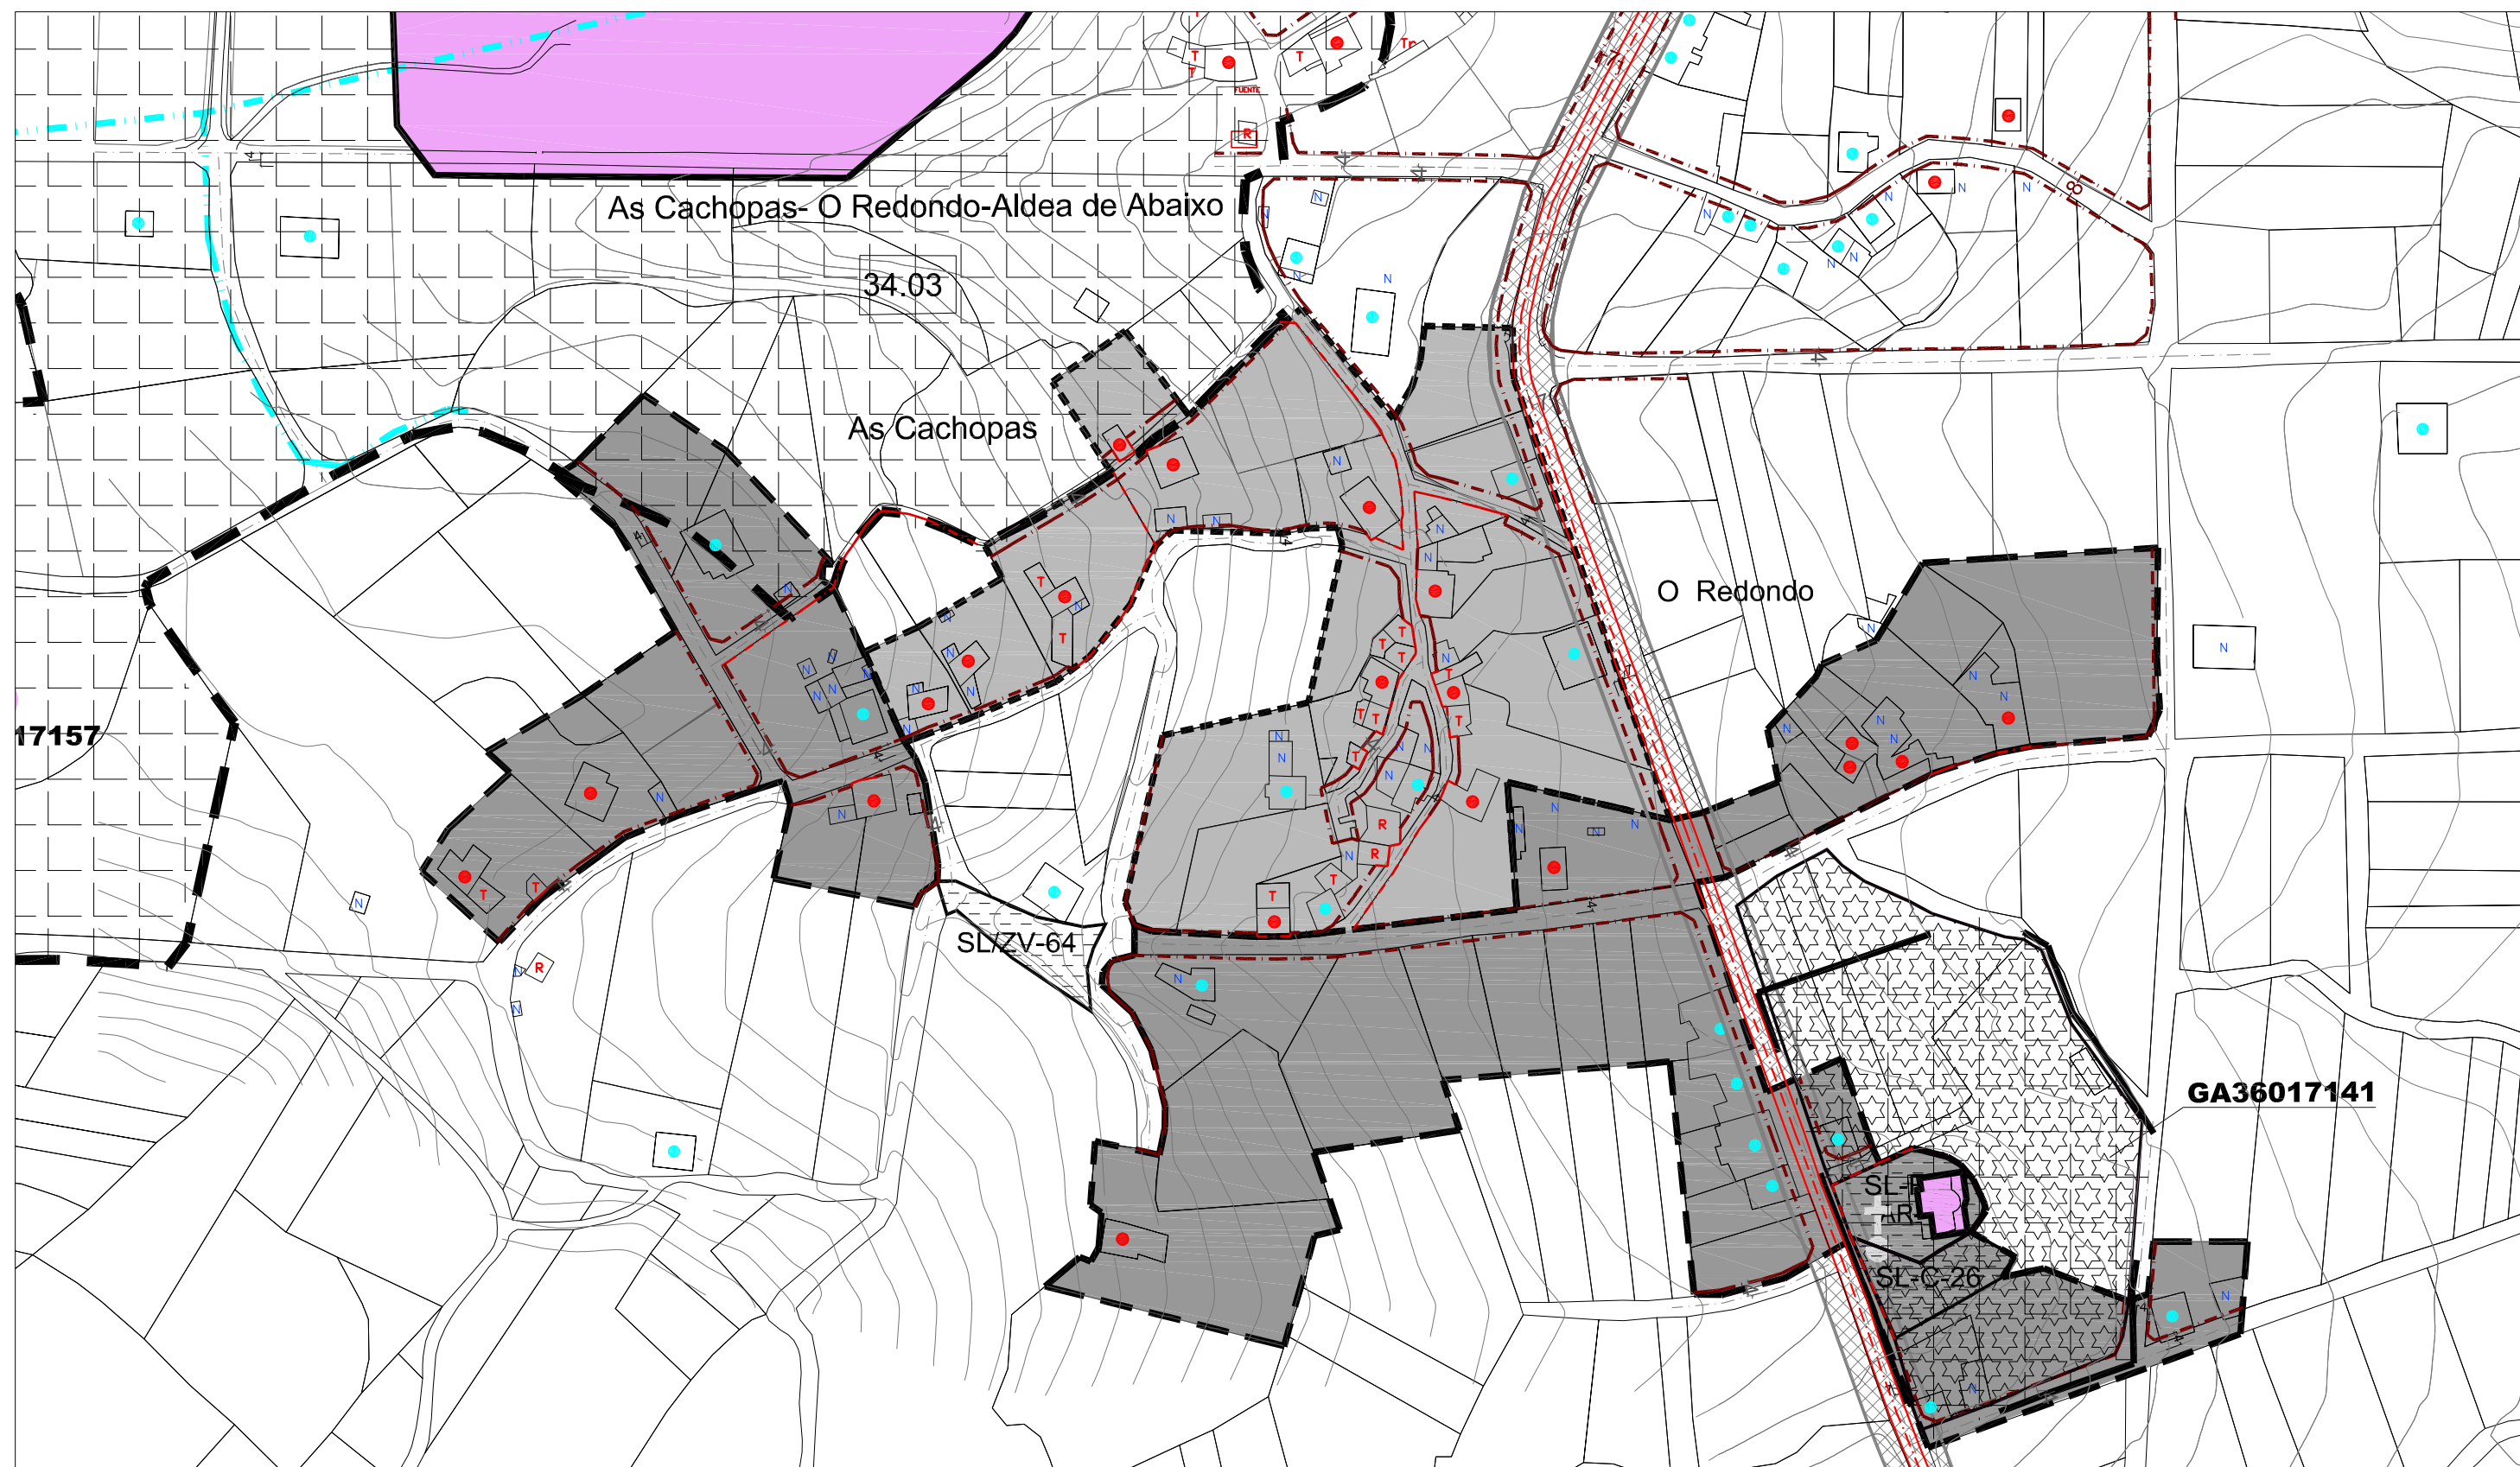[illegible]

E / 1 : 2.000

NÚCLEO Nº 04: ALEMPARTE - O FORMIGUEIRO

[illegible]