


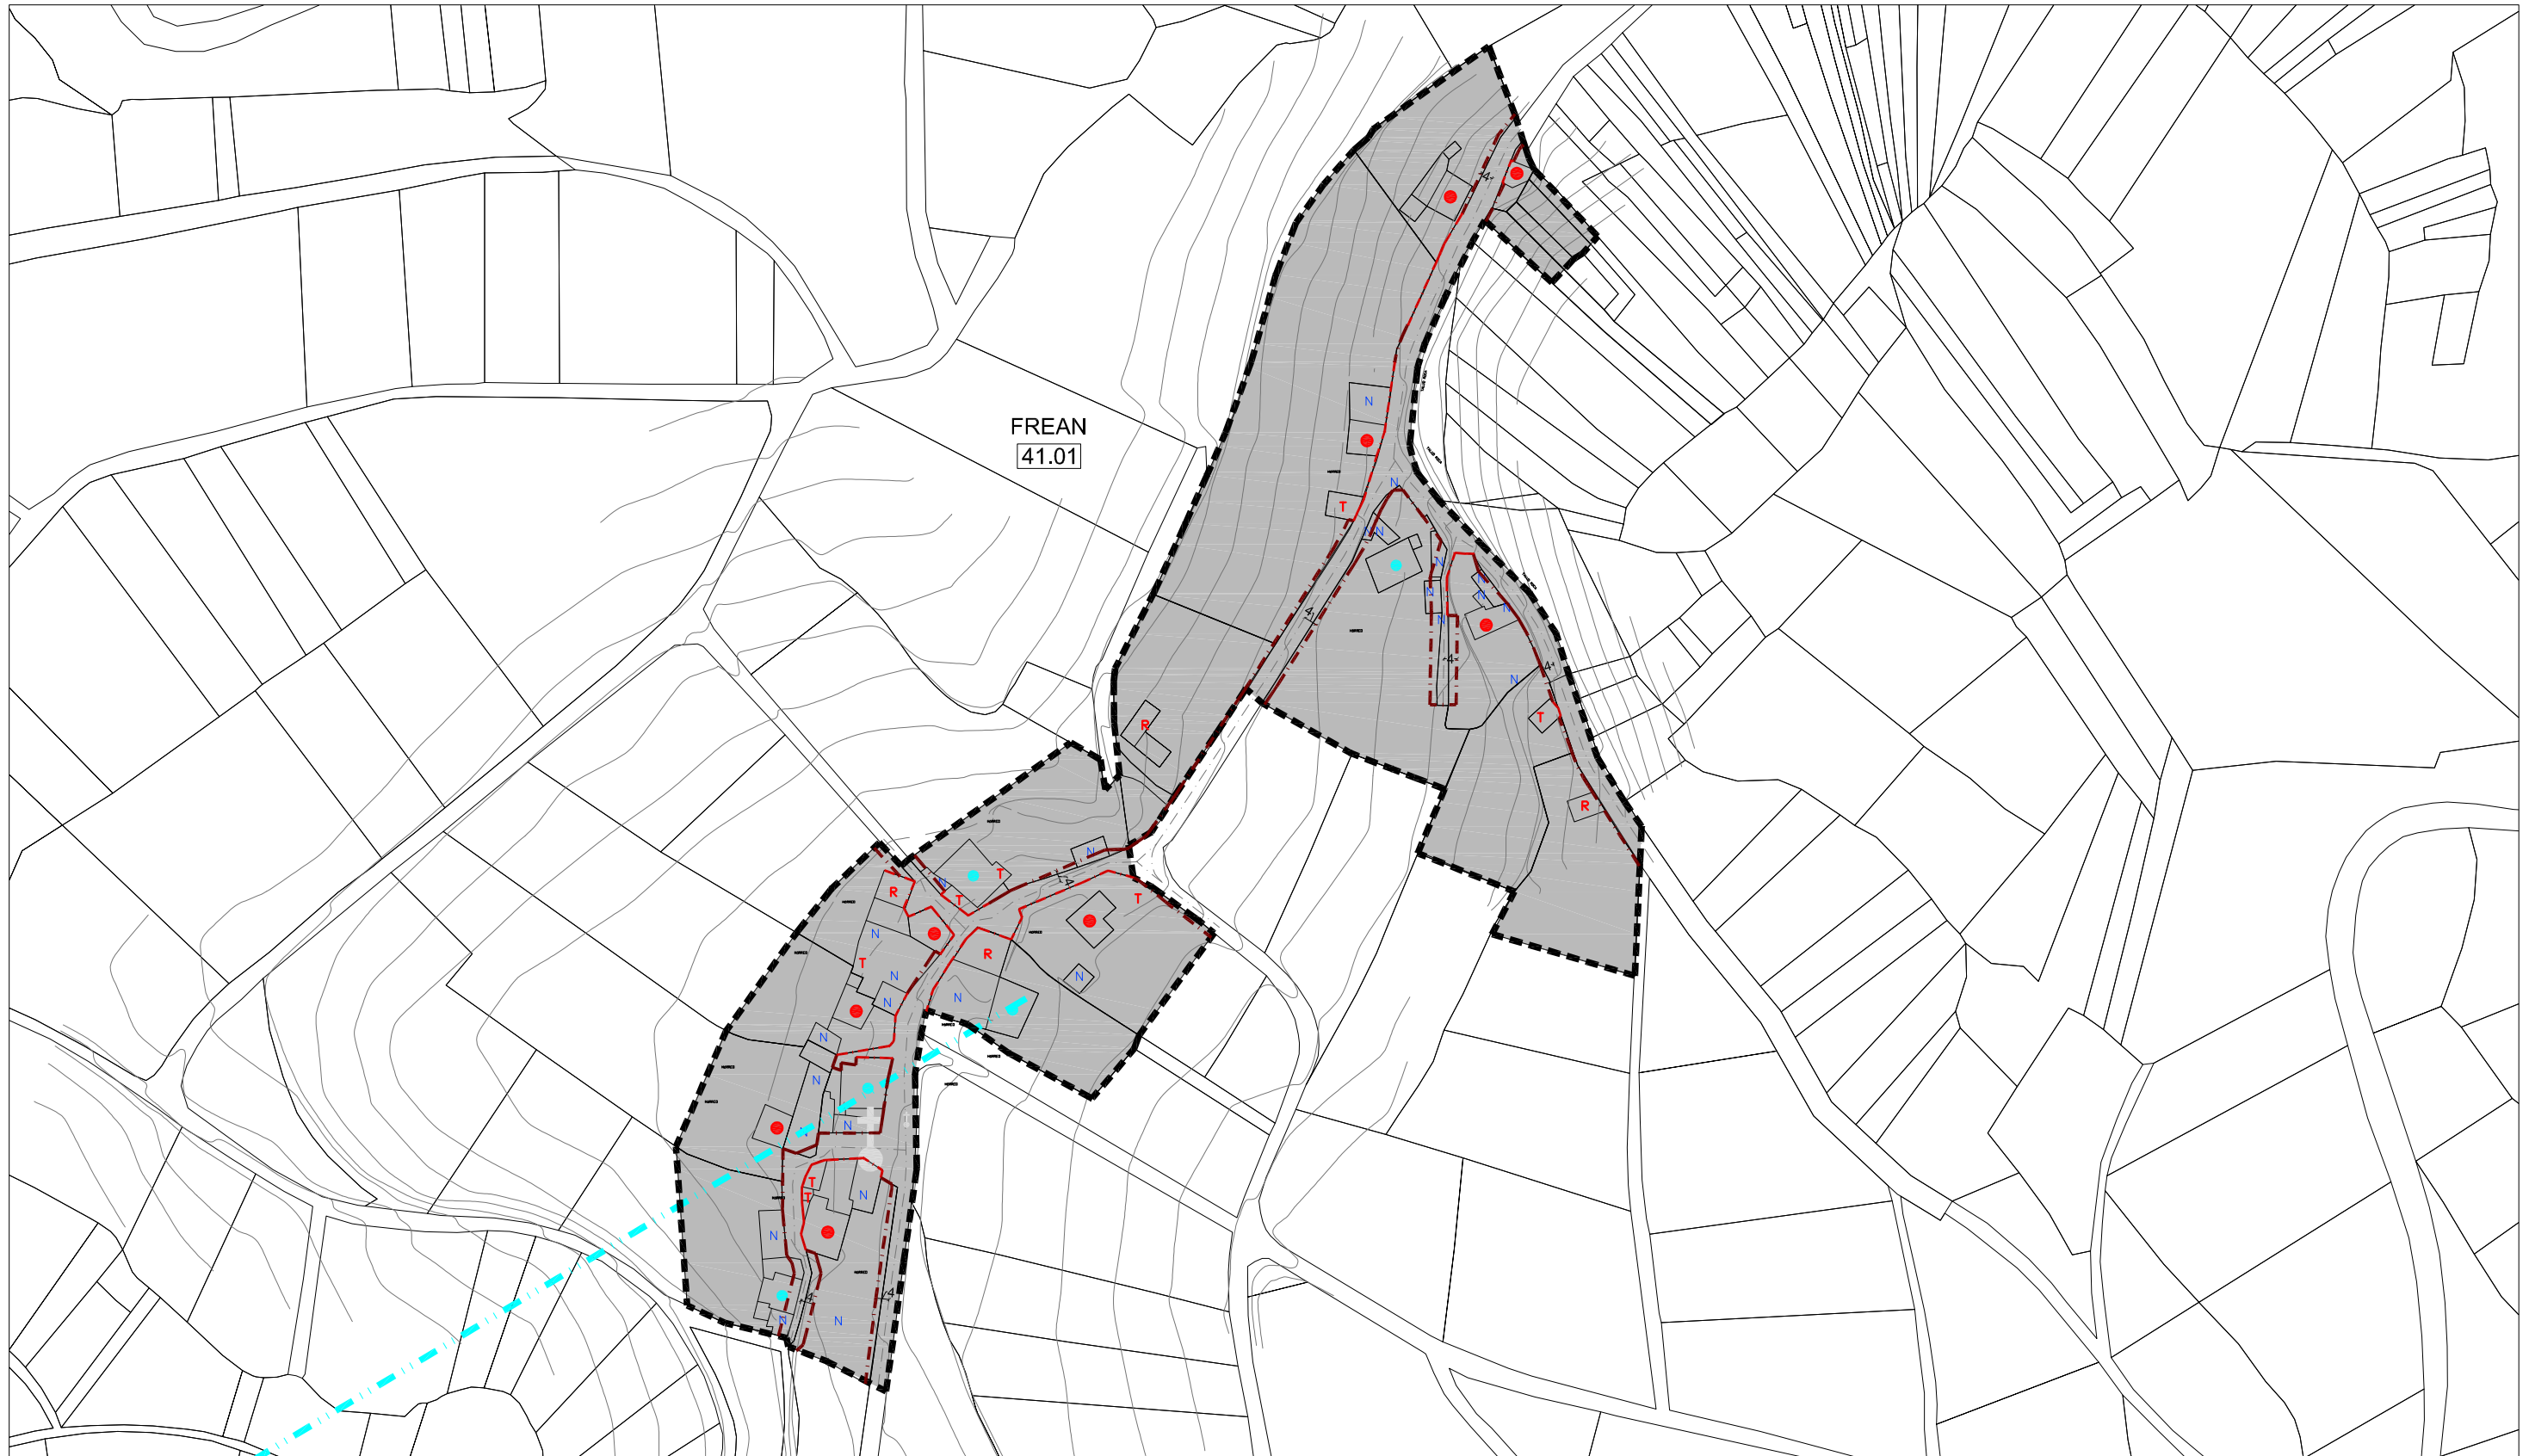
 
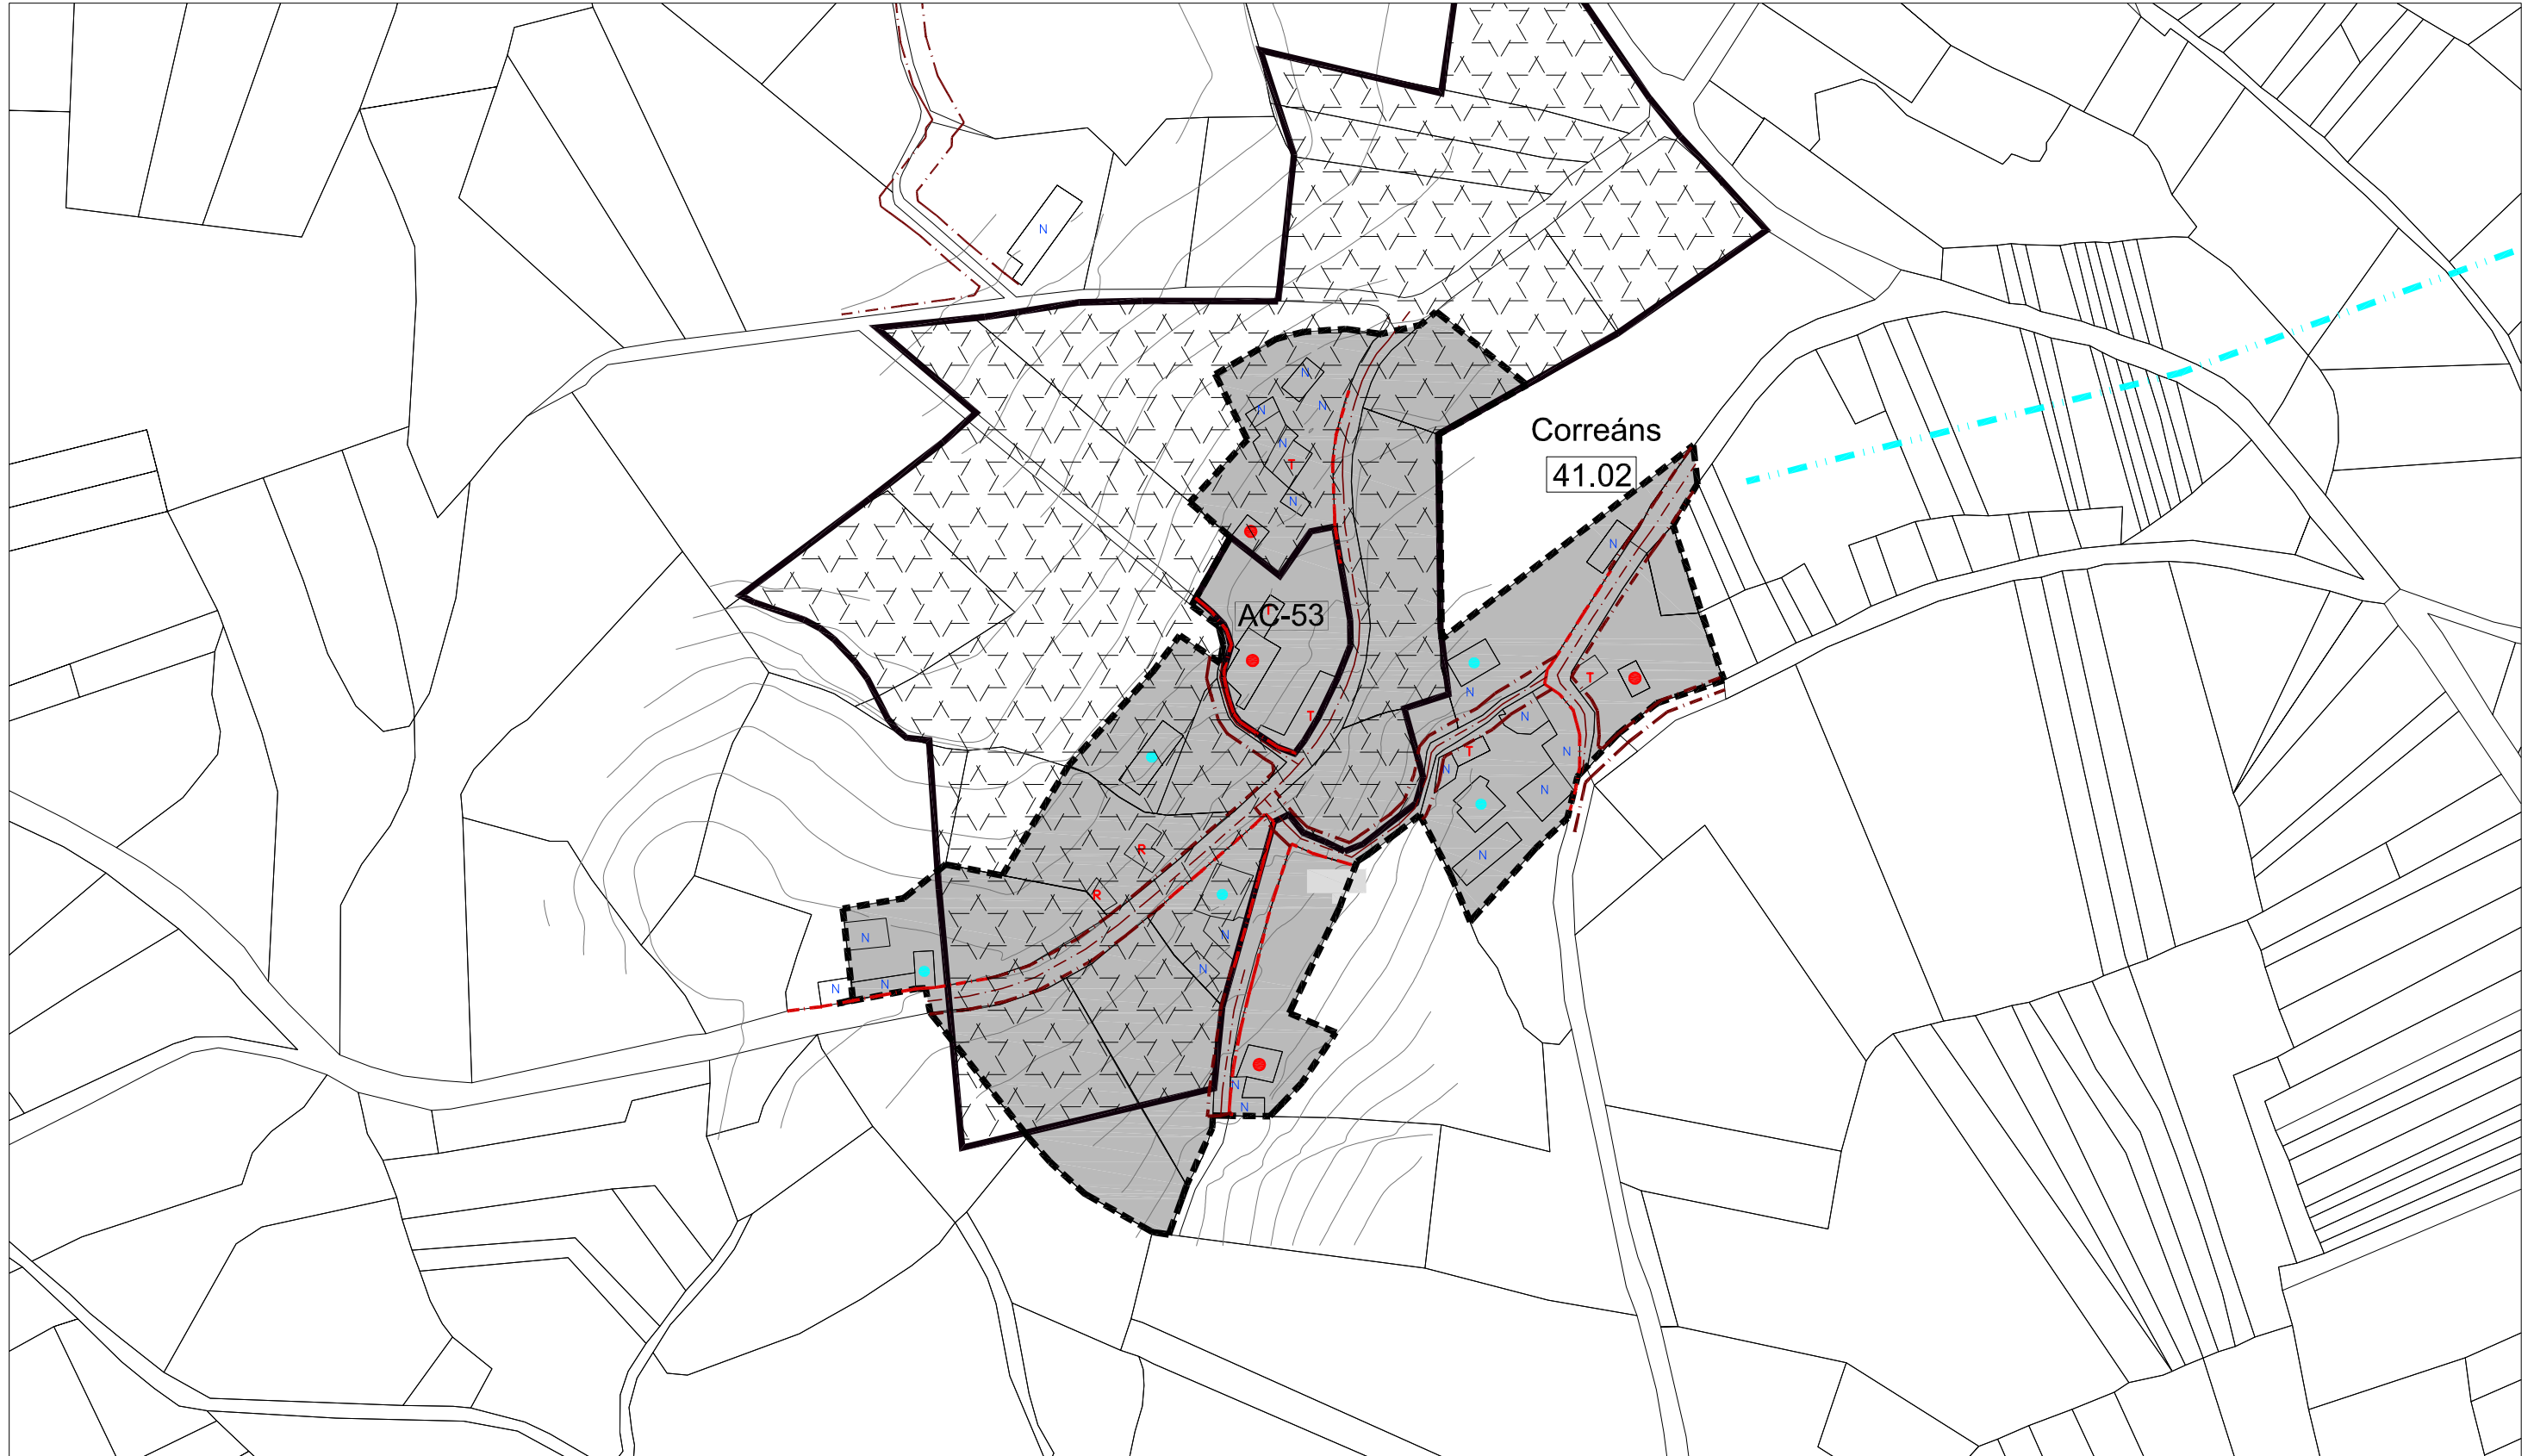
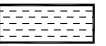
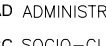
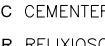
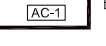


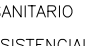


CLASIFICACIÓN DO SOLO		SOLO RÚSTICO DE PROTECCIÓN DO PATRIMONIO PATRIMONIO ARQUITECTÓNICO – ETNOGRÁFICO		SISTEMAS XERAIS(SX) E LOCAIS(SL)		EDIFICACIÓNS					
	SOLO DE NÚCLEO HISTÓRICO-TRADICIONAL		ZONAS VERDES		ELEMENTO CATALOGADO (ARQUITECTÓNICO)		ÁREA DE PROTECCIÓN DE PATRIMONIO		VIVENDAS TRADICIONAIS		
	SOLO DE NÚCLEO COMÚN		EQUIPAMENTOS	SOLO RÚSTICO DE PROTECCIÓN DO PATRIMONIO PATRIMONIO ARQUEOLÓXICO ELEMENTO CATALOGADO (ARQUEOLÓXICO)  ÁREA DE PROTECCIÓN ARQUEOLÓXICA 					VIVENDAS NON TRADICIONAIS		
	SOLO RÚSTICO DE PROTECCIÓN DE INFRAESTRUCTURAS	1	Nº DE IDENTIFICACIÓN DO NÚCLEO						ALIÑACIÓN CONSOLIDADA		ALIÑACIÓN
				AD ADMINISTRATIVO D DEPORTIVO C CEMENTERIOS S SANITARIO SC SOCIO-CULTURAL DC DOCENTE R RELIXIOSO A ASISTENCIAL					CONSTRUCCIÓNS COMPLEMENTARIAS TRADICIONAIS		
				 CAMIÑO DE SANTIAGO					LIÑA MEDIA TENSIÓN		LIÑA ALTA TENSIÓN
									CONSTRUCCIÓNS COMPLEMENTARIAS NON TRADICIONAIS		

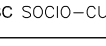


CLASIFICACIÓN DO SOLO		SOLO RÚSTICO DE PROTECCIÓN DO PATRIMONIO		SISTEMAS XERAIS(SX) E LOCAIS(SL)		EDIFICACIÓNS	
	SOLO DE NÚCLEO HISTÓRICO-TRADICIONAL		ZONAS VERDES		ESPACIOS LIBRES E ZONAS VERDES		VIVENDAS TRADICIONAIS
	SOLO DE NÚCLEO COMÚN		EQUIPAMENTOS		EQUIPAMENTOS:		VIVENDAS NON TRADICIONAIS
	SOLO RÚSTICO DE PROTECCIÓN DE INFRAESTRUCTURAS		Nº DE IDENTIFICACIÓN DO NÚCLEO		AD ADMINISTRATIVO		VIVENDAS TRADICIONAIS EN RUINAS
			ALÍÑACIÓN CONSOLIDADA		D DEPORTIVO		VIVENDAS NON TRADICIONAIS EN RUINAS
			ALÍÑACIÓN		C CEMENTERIOS		CONSTRUCCIÓNS COMPLEMENTARIAS TRADICIONAIS
			ELEMENTO CATALOGADO (ARQUEOLÓXICO)		DC DOCENTE		CONSTRUCCIÓNS COMPLEMENTARIAS NON TRADICIONAIS
			ELEMENTO CATALOGADO (ARQUITECTÓNICO)		R RELIXIOSO		
			ÁREA DE PROTECCIÓN DE PATRIMONIO		A ASISTENCIAL		
			ÁREA DE PROTECCIÓN ARQUEOLÓXICA		SC SOCIO-CULTURAL		
			CAMIÑO DE SANTIAGO		SL SERVICIOS		
					LIÑA MEDIA TENSIÓN		LIÑA ALTA TENSIÓN

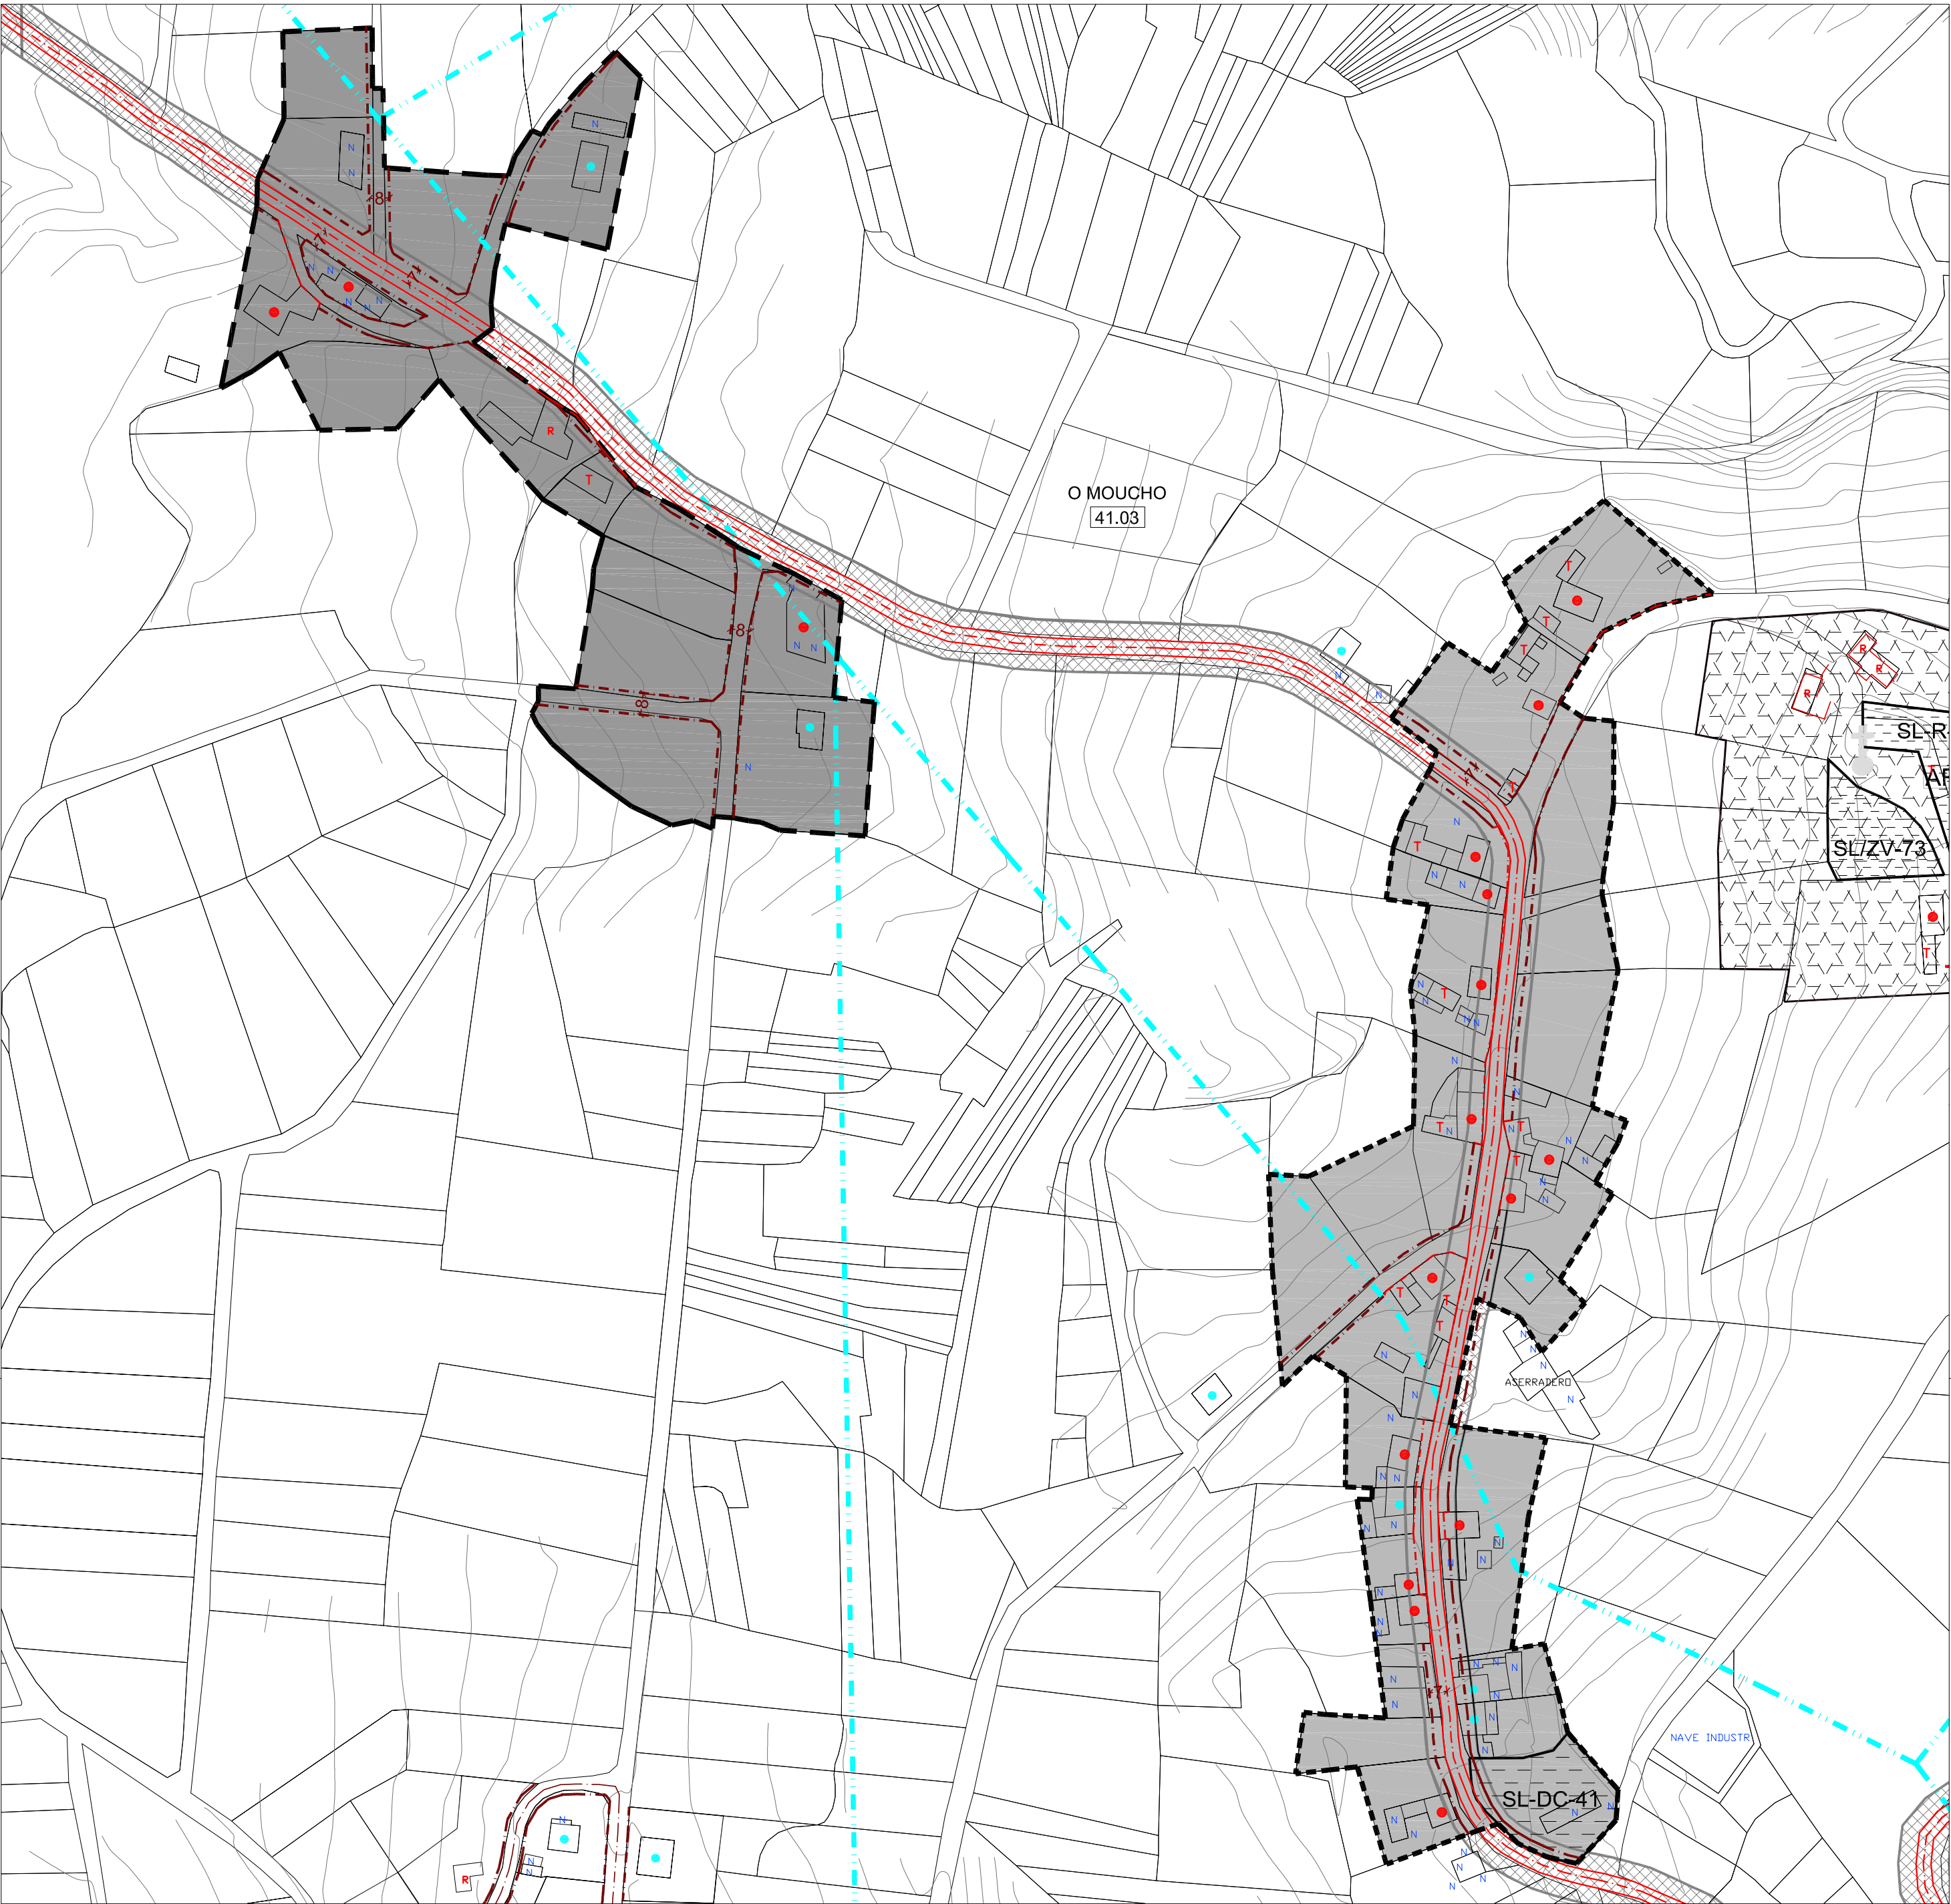

CLASIFICACIÓN DO SOLO SOLO DE NÚCLEO HISTÓRICO-TRADICIONAL SOLO DE NÚCLEO COMÚN SOLO RÚSTICO DE PROTECCIÓN DE INFRAESTRUTURAS ZONAS VERDES EQUIPAMENTOS 1 N.º DE IDENTIFICACIÓN DO NÚCLEO ALIÑACIÓN CONSOLIDADA ALIÑACIÓN		SOLO RÚSTICO DE PROTECCIÓN DO PATRIMONIO PATRIMONIO ARQUITECTÓNICO – ETNOGRÁFICO AC-1 ELEMENTO CATALOGADO (ARQUITECTÓNICO) GA36017013 ELEMENTO CATALOGADO (ARQUEOLÓXICO) ÁREA DE PROTECCIÓN DE PATRIMONIO ÁREA DE PROTECCIÓN ARQUEOLÓXICA CAMIÑO DE SANTIAGO		SISTEMAS XERAIS(SX) E LOCAIS(SL) ZV ESPACIOS LIBRES E ZONAS VERDES EQUIPAMENTOS: AD ADMINISTRATIVO D DEPORTIVO C CEMENTERIOS S SANITARIO SC SOCIO-CULTURAL DC DOCENTE R RELIXIOSO A ASISTENCIAL LIÑA MEDIA TENSIÓN LIÑA ALTA TENSIÓN		EDIFICACIÓNS VIVENDAS TRADICIONAIS VIVENDAS NON TRADICIONAIS VIVENDAS TRADICIONAIS EN RUINAS VIVENDAS NON TRADICIONAIS EN RUINAS CONSTRUCCIÓN COMPLEMENTARIAS TRADICIONAIS CONSTRUCCIÓN COMPLEMENTARIAS NON TRADICIONAIS	
--	--	---	--	---	--	---	--

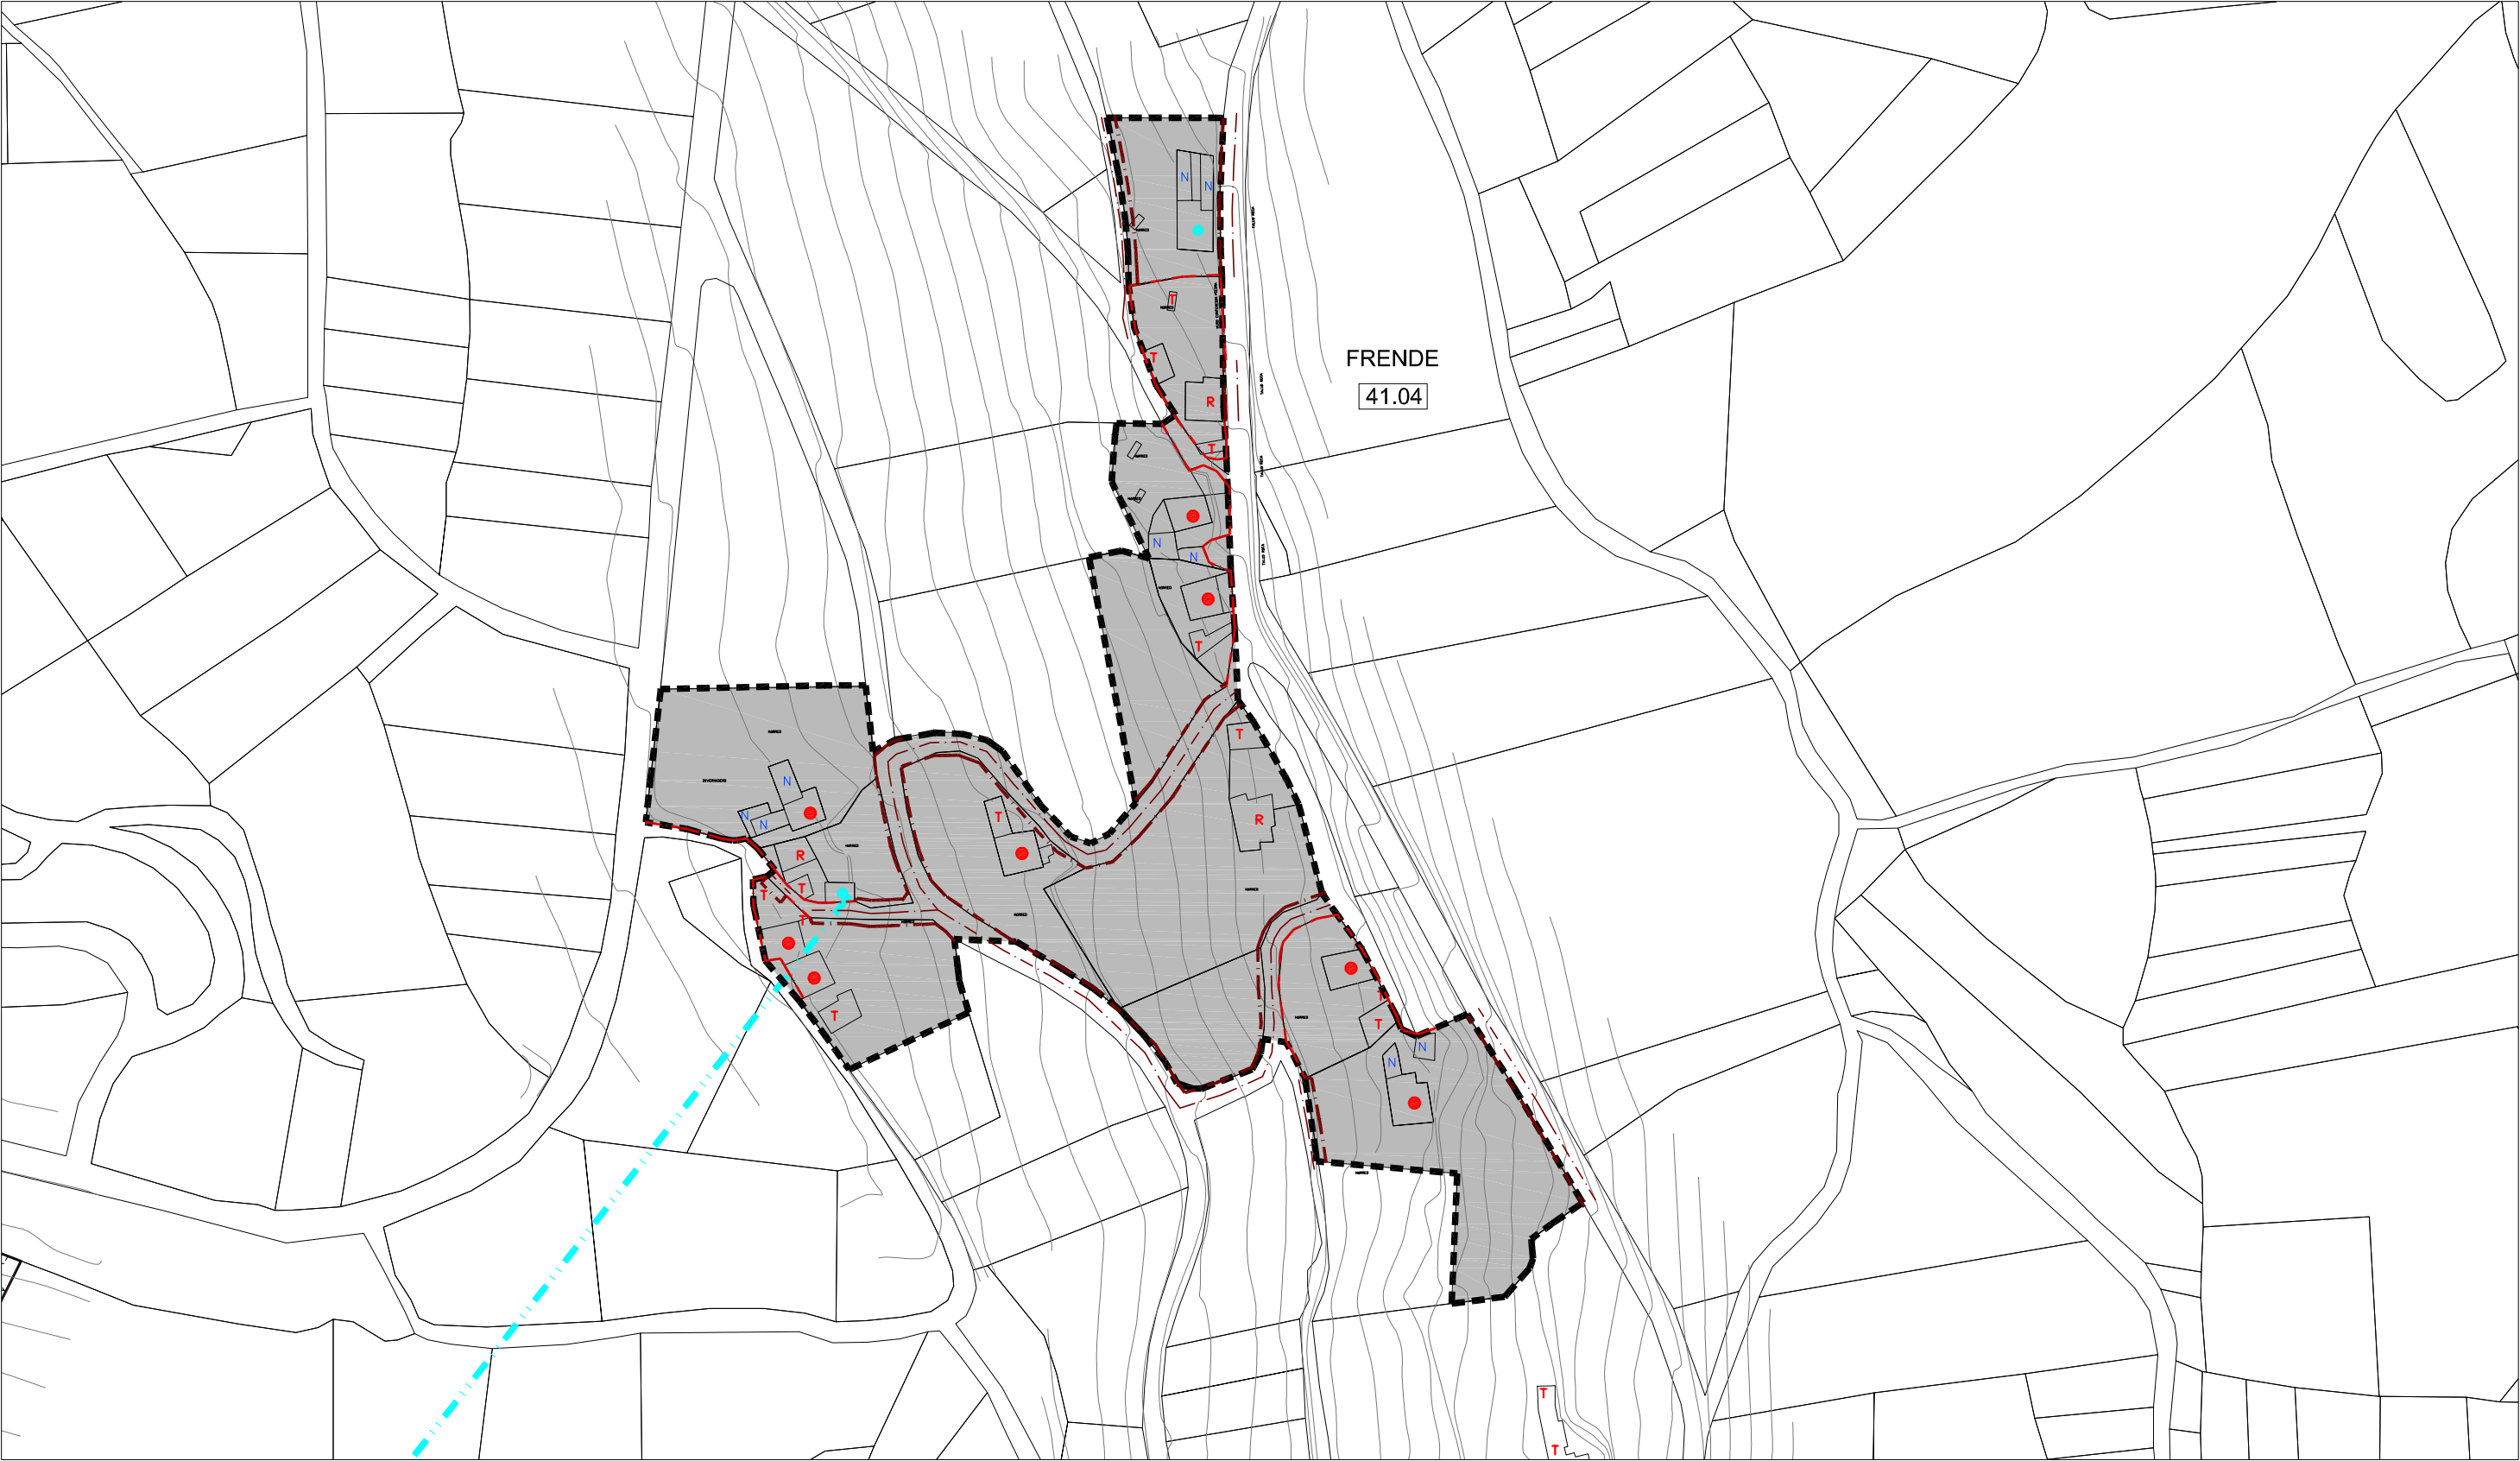


CLASIFICACIÓN DO SOLO		SOLO RÚSTICO DE PROTECCIÓN DO PATRIMONIO		SISTEMAS XERAIS(SX) E LOCAIS(SL)		EDIFICACIÓNS	
	SOLO DE NÚCLEO HISTÓRICO-TRADICIONAL		ZONAS VERDES		ESPACIOS LIBRES E ZONAS VERDES		VIVENDAS TRADICIONAIS
	SOLO DE NÚCLEO COMÚN		EQUIPAMENTOS		EQUIPAMENTOS:		VIVENDAS NON TRADICIONAIS
	SOLO RÚSTICO DE PROTECCIÓN DE INFRAESTRUCTURAS		Nº DE IDENTIFICACIÓN DO NÚCLEO		SP SERVICIOS		VIVENDAS TRADICIONAIS EN RUINAS
					SC SOCIO-CULTURAL		VIVENDAS NON TRADICIONAIS EN RUINAS
					DC DOCENTE		CONSTRUCCIÓNS COMPLEMENTARIAS TRADICIONAIS
					R RELIXIOSO		CONSTRUCCIÓNS COMPLEMENTARIAS NON TRADICIONAIS
					A ASISTENCIAL		
			ALIÑACIÓN CONSOLIDADA		LIÑA MEDIA TENSIÓN		
			ALIÑACIÓN		LIÑA ALTA TENSIÓN		
			CAMIÑO DE SANTIAGO				

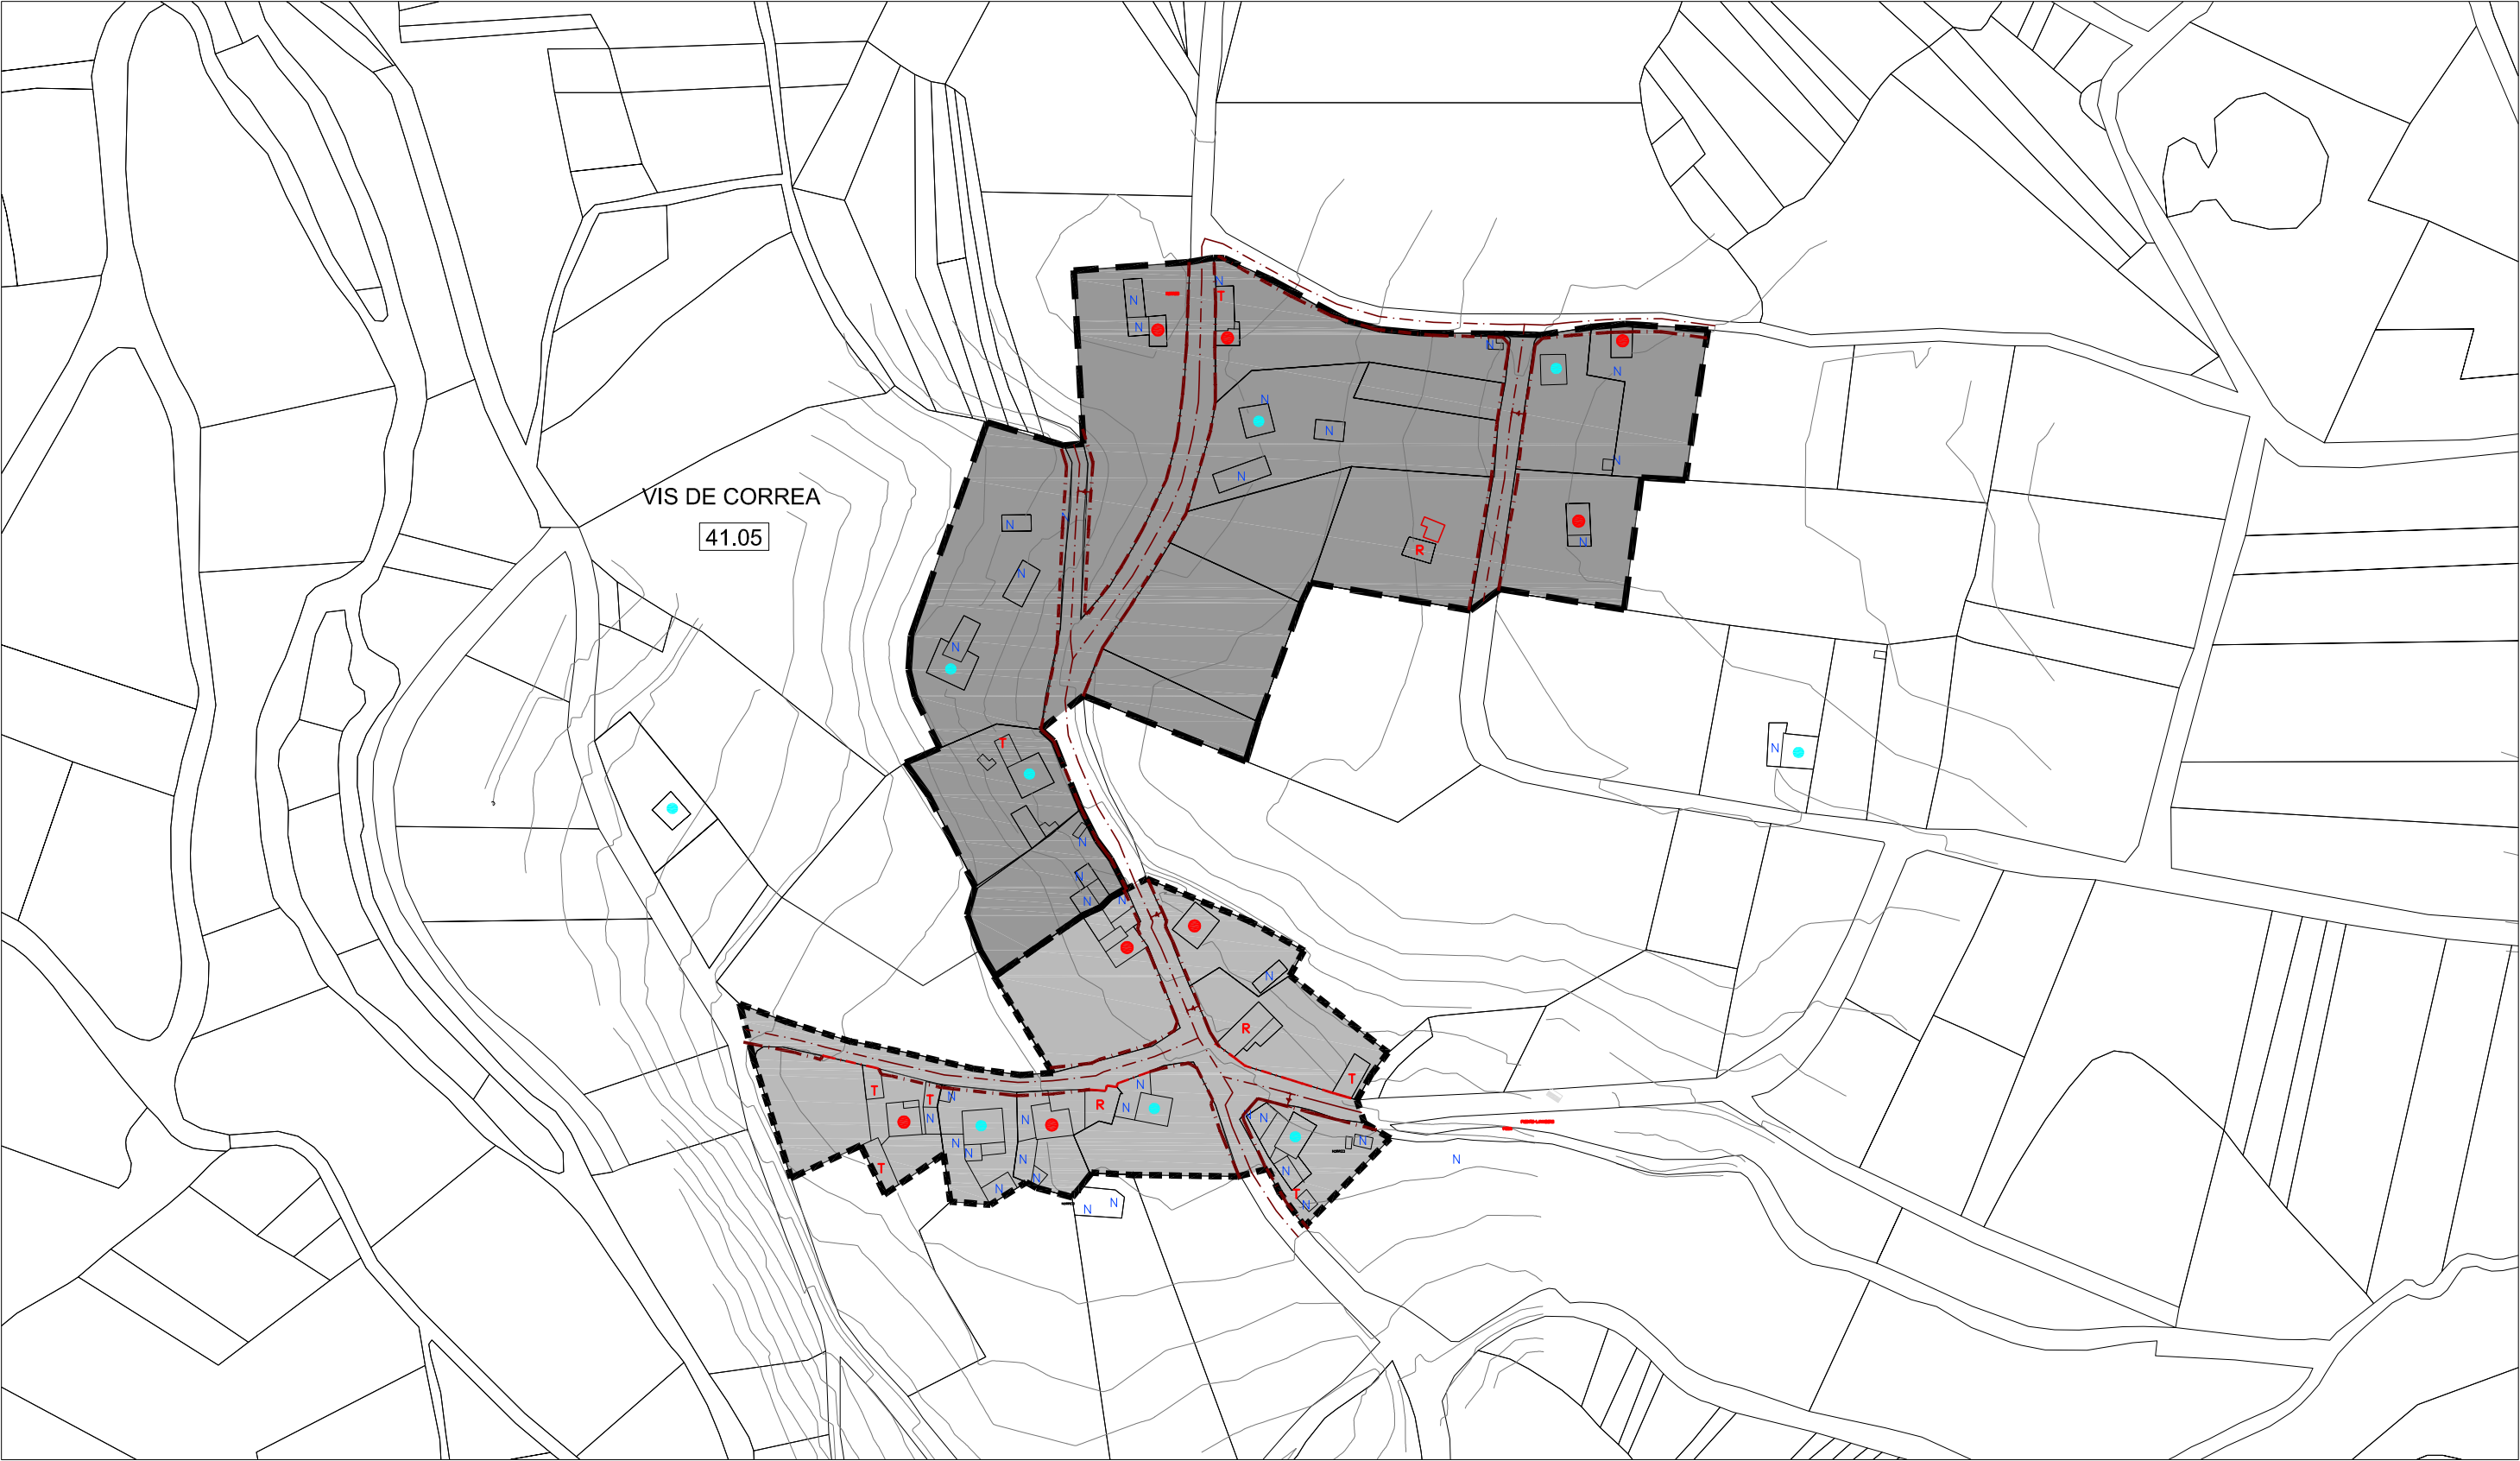

CLASIFICACIÓN DO SOLO		SOLO RÚSTICO DE PROTECCIÓN DO PATRIMONIO		SISTEMAS XERAIS(SX) E LOCAIS(SL)		EDIFICACIÓNS	
	SOLO DE NÚCLEO HISTÓRICO-TRADICIONAL		ZONAS VERDES		ESPACIOS LIBRES E ZONAS VERDES		VIVENDAS TRADICIONAIS
	SOLO DE NÚCLEO COMÚN		EQUIPAMENTOS		EQUIPAMENTOS:		VIVENDAS NON TRADICIONAIS
	SOLO RÚSTICO DE PROTECCIÓN DE INFRAESTRUCTURAS		Nº DE IDENTIFICACIÓN DO NÚCLEO	AD ADMINISTRATIVO	D DEPORTIVO		VIVENDAS TRADICIONAIS EN RUINAS
	ALIANCIÓN CONSOLIDADA		ELEMENTO CATALOGADO (ARQUITECTÓNICO)	C CEMENTERIOS	S SANITARIO		VIVENDAS NON TRADICIONAIS EN RUINAS
	ALIANCIÓN		ELEMENTO CATALOGADO (ARQUEOLÓXICO)	SC SOCIO-CULTURAL	DC DOCENTE		CONSTRUCCIÓNS COMPLEMENTARIAS TRADICIONAIS
			ÁREA DE PROTECCIÓN DE PATRIMONIO	R RELIXIOSO	A ASISTENCIAL		CONSTRUCCIÓNS COMPLEMENTARIAS NON TRADICIONAIS
			ÁREA DE PROTECCIÓN ARQUEOLÓXICA				
			CAMIÑO DE SANTIAGO		LIÑA MEDIA TENSIÓN		LIÑA ALTA TENSIÓN


E / 1 : 2.000

NÚCLEO Nº 06 : VINSEIRO

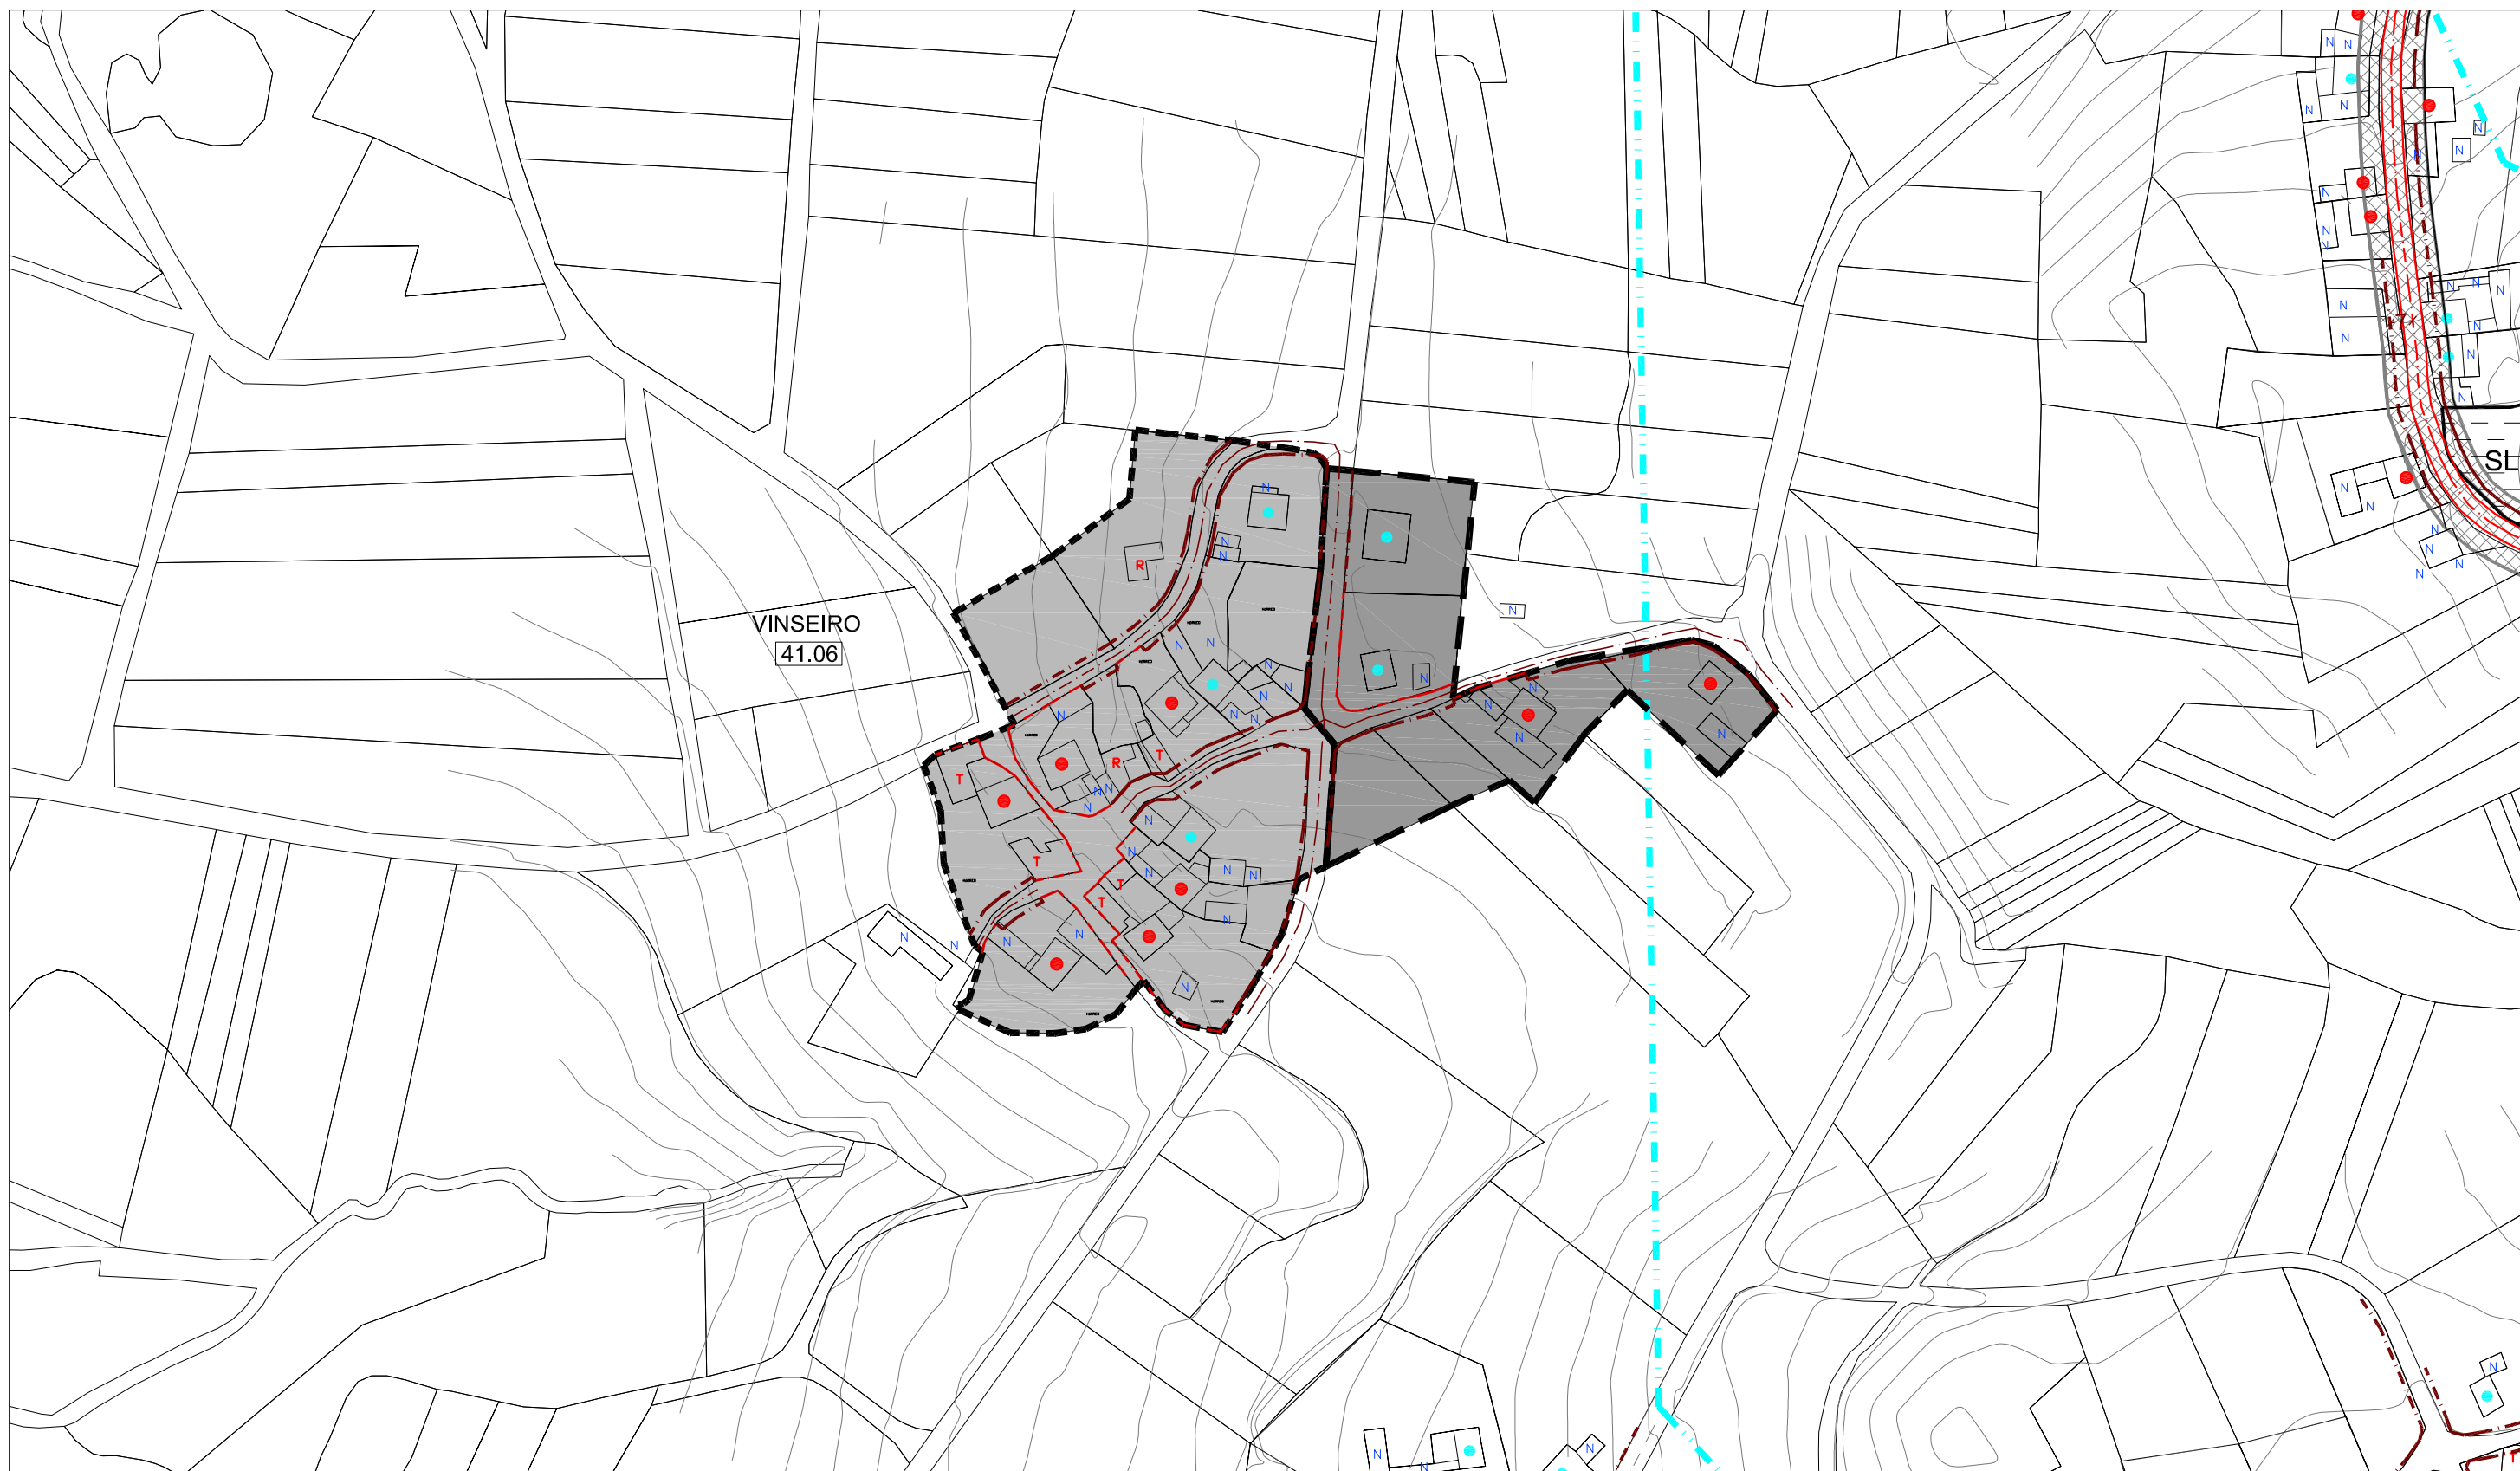[illegible]

E / 1 : 2.000

NÚCLEO N° 07 : GODOI

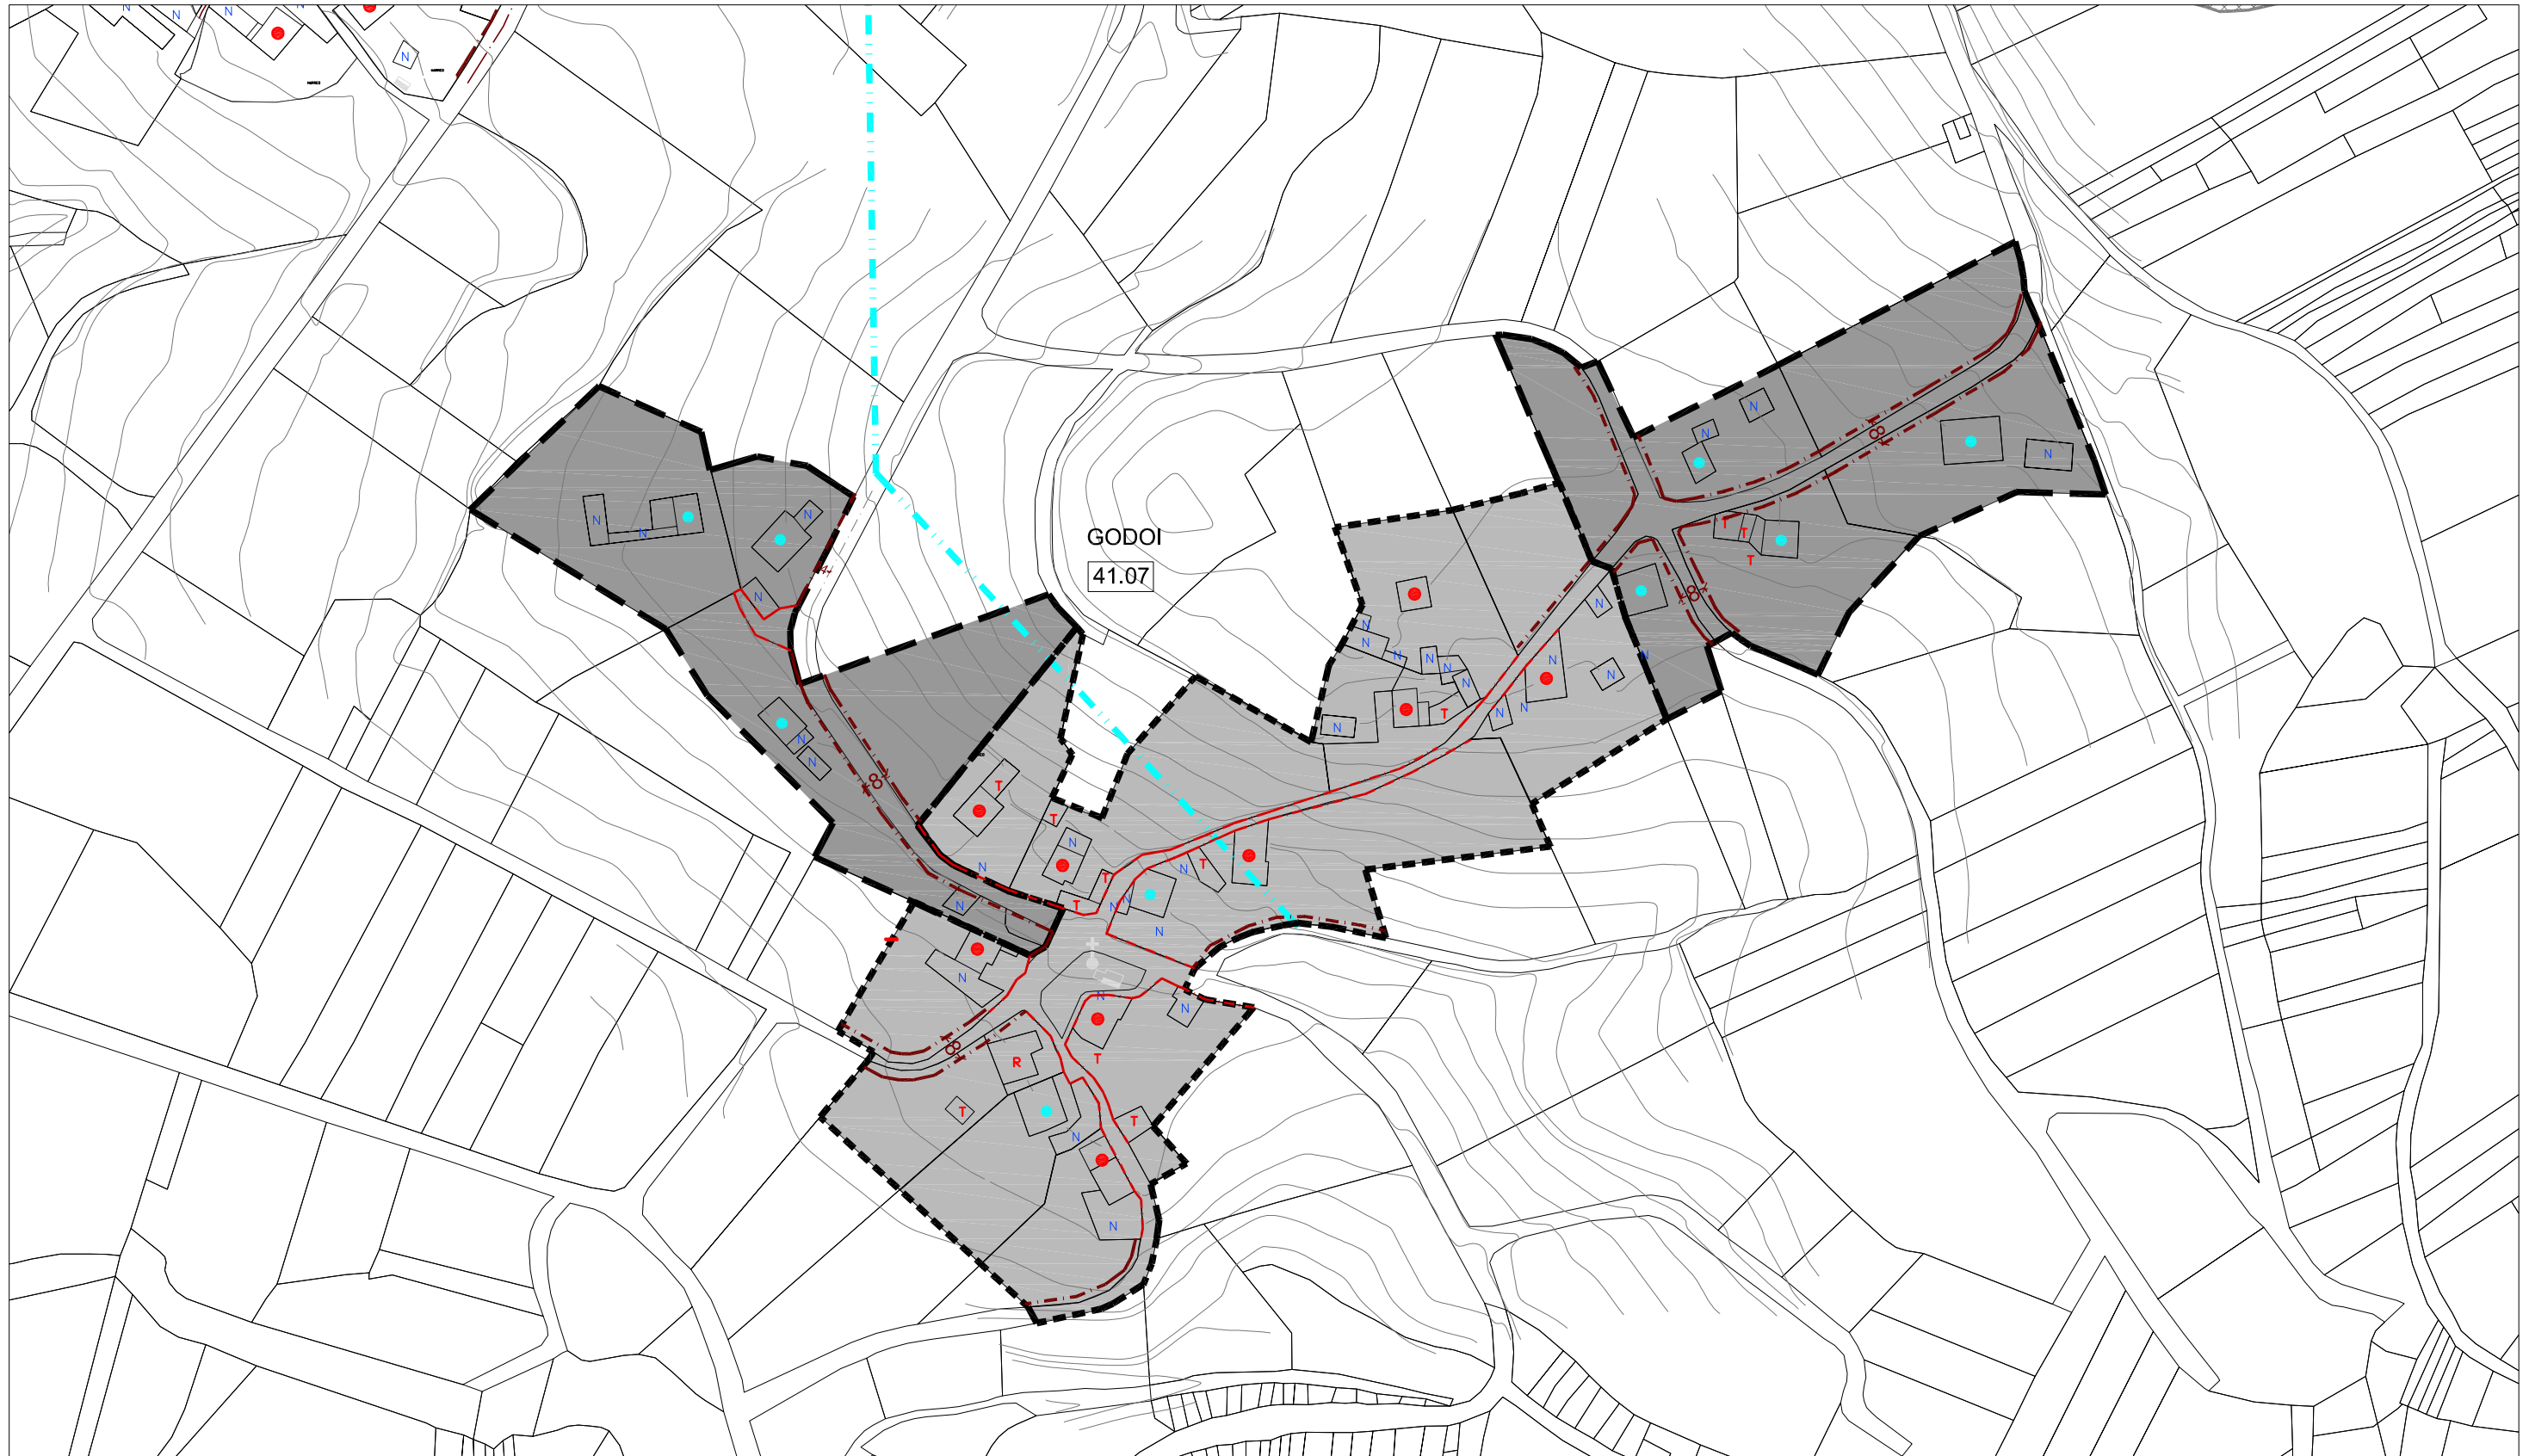


CLASIFICACIÓN DO SOLO		SOLO RÚSTICO DE PROTECCIÓN DO PATRIMONIO PATRIMONIO ARQUITECTÓNICO – ETNOGRÁFICO		SISTEMAS XERAIS(SX) E LOCAIS(SL)		EDIFICACIÓNS			
	SOLO DE NÚCLEO HISTÓRICO-TRADICIONAL		ZONAS VERDES		ELEMENTO CATALOGADO (ARQUITECTÓNICO)		ÁREA DE PROTECCIÓN DE PATRIMONIO		VIVENDAS TRADICIONAIS
	SOLO DE NÚCLEO COMÚN		EQUIPAMENTOS						VIVENDAS NON TRADICIONAIS
	SOLO RÚSTICO DE PROTECCIÓN DE INFRAESTRUCTURAS	1	Nº DE IDENTIFICACIÓN DO NÚCLEO		ELEMENTO CATALOGADO (ARQUEOLÓXICO)		ÁREA DE PROTECCIÓN ARQUEOLÓXICA		VIVENDAS TRADICIONAIS EN RUINAS
			ALIANCIÓN CONSOLIDADA						VIVENDAS NON TRADICIONAIS EN RUINAS
			ALIANCIÓN		CAMIÑO DE SANTIAGO				CONSTRUCCIÓNS COMPLEMENTARIAS TRADICIONAIS
									CONSTRUCCIÓNS COMPLEMENTARIAS NON TRADICIONAIS

E / 1 : 2.000

NÚCLEO Nº 08 : VIS DE BAIXETES


 


CLASIFICACIÓN DO SOLO		SOLO RÚSTICO DE PROTECCIÓN DO PATRIMONIO PATRIMONIO ARQUITECTÓNICO – ETNOGRÁFICO		SISTEMAS XERAIS(SX) E LOCAIS(SL)		EDIFICACIÓNS			
	SOLO DE NÚCLEO HISTÓRICO–TRADICIONAL		ZONAS VERDES		ELEMENTO CATALOGADO (ARQUITECTÓNICO)		ÁREA DE PROTECCIÓN DE PATRIMONIO		VIVENDAS TRADICIONAIS
	SOLO DE NÚCLEO COMÚN		EQUIPAMENTOS						VIVENDAS NON TRADICIONAIS
	SOLO RÚSTICO DE PROTECCIÓN DE INFRAESTRUCTURAS	1	Nº DE IDENTIFICACIÓN DO NÚCLEO						VIVENDAS TRADICIONAIS EN RUINAS
			ALIÑACIÓN CONSOLIDADA						VIVENDAS NON TRADICIONAIS EN RUINAS
			ALIÑACIÓN						CONSTRUCCIÓNS COMPLEMENTARIAS TRADICIONAIS
				SOLO RÚSTICO DE PROTECCIÓN DO PATRIMONIO PATRIMONIO ARQUEOLÓXICO					
		GA36017013	ELEMENTO CATALOGADO (ARQUEOLÓXICO)		ÁREA DE PROTECCIÓN ARQUEOLÓXICA				
						CAMIÑO DE SANTIAGO			
				 ESPACIOS LIBRES E ZONAS VERDES  EQUIPAMENTOS: AD ADMINISTRATIVO SC SOCIO–CULTURAL D DEPORTIVO DC DOCENTE C CEMENTERIOS R RELIXIOSO S SANITARIO A ASISTENCIAL					
				 LIÑA MEDIA TENSIÓN  LIÑA ALTA TENSIÓN					



CLASIFICACIÓN DO SOLO		SOLO RÚSTICO DE PROTECCIÓN DO PATRIMONIO		SISTEMAS XERAIS(SX) E LOCAIS(SL)		EDIFICACIÓNS	
	SOLO DE NÚCLEO HISTÓRICO-TRADICIONAL		ZONAS VERDES		ESPACIOS LIBRES E ZONAS VERDES		VIVENDAS TRADICIONAIS
	SOLO DE NÚCLEO COMÚN		EQUIPAMENTOS		EQUIPAMENTOS:		VIVENDAS NON TRADICIONAIS
	SOLO RÚSTICO DE PROTECCIÓN DE INFRAESTRUCTURAS		Nº DE IDENTIFICACIÓN DO NÚCLEO	AD ADMINISTRATIVO	D DEPORTIVO		VIVENDAS TRADICIONAIS EN RUINAS
			ALIÑACIÓN CONSOLIDADA	SC SOCIO-CULTURAL	DC DOCENTE		VIVENDAS NON TRADICIONAIS EN RUINAS
			ALIÑACIÓN	R RELIXIOSO	A ASISTENCIAL		CONSTRUCCIÓNS COMPLEMENTARIAS TRADICIONAIS
			CAMIÑO DE SANTIAGO				CONSTRUCCIÓNS COMPLEMENTARIAS NON TRADICIONAIS

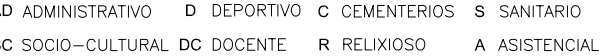 

CLASIFICACIÓN DO SOLO		SOLO RÚSTICO DE PROTECCIÓN DO PATRIMONIO		SISTEMAS XERAIS(SX) E LOCAIS(SL)		EDIFICACIÓNS	
	SOLO DE NÚCLEO HISTÓRICO-TRADICIONAL		ZONAS VERDES		ESPACIOS LIBRES E ZONAS VERDES		VIVENDAS TRADICIONAIS
	SOLO DE NÚCLEO COMÚN		EQUIPAMENTOS		EQUIPAMENTOS:		VIVENDAS NON TRADICIONAIS
	SOLO RÚSTICO DE PROTECCIÓN DE INFRAESTRUCTURAS		Nº DE IDENTIFICACIÓN DO NÚCLEO		SP SERVICIOS AD ADMINISTRATIVO D DEPORTIVO C CEMENTERIOS S SANITARIO SC SOCIO-CULTURAL DC DOCENTE R RELIXIOSO A ASISTENCIAL		VIVENDAS TRADICIONAIS EN RUINAS
	ALIÑACIÓN CONSOLIDADA		ELEMENTO CATALOGADO (ARQUEOLÓXICO)		ÁREA DE PROTECCIÓN ARQUEOLÓXICA		VIVENDAS NON TRADICIONAIS EN RUINAS
	ALIÑACIÓN		ÁREA DE PROTECCIÓN ARQUEOLÓXICA		LIÑA MEDIA TENSIÓN		CONSTRUCCIÓNS COMPLEMENTARIAS TRADICIONAIS
			CAMIÑO DE SANTIAGO		LIÑA ALTA TENSIÓN		CONSTRUCCIÓNS COMPLEMENTARIAS NON TRADICIONAIS