






CLASIFICACIÓN DO SOLO		SOLO RÚSTICO DE PROTECCIÓN DO PATRIMONIO		SISTEMAS XERAIS(SX) E LOCAIS(SL)		EDIFICACIÓNS	
	SOLO DE NÚCLEO HISTÓRICO-TRADICIONAL		ZONAS VERDES		ESPACIOS LIBRES E ZONAS VERDES		VIVENDAS TRADICIONAIS
	SOLO DE NÚCLEO COMÚN		EQUIPAMENTOS		EQUIPAMENTOS:		VIVENDAS NON TRADICIONAIS
	SOLO RÚSTICO DE PROTECCIÓN DE INFRAESTRUCTURAS		Nº DE IDENTIFICACIÓN DO NÚCLEO	AD ADMINISTRATIVO	D DEPORTIVO		VIVENDAS TRADICIONAIS EN RUINAS
			ALIÑACIÓN CONSOLIDADA	C CEMENTERIOS	S SANITARIO		VIVENDAS NON TRADICIONAIS EN RUINAS
			ALIÑACIÓN	SC SOCIO-CULTURAL	DC DOCENTE		CONSTRUCCIÓNS COMPLEMENTARIAS TRADICIONAIS
			ELEMENTO CATALOGADO (ARQUEOLÓXICO)	R RELIXIOSO	A ASISTENCIAL		CONSTRUCCIÓNS COMPLEMENTARIAS NON TRADICIONAIS
			ELEMENTO CATALOGADO (ARQUEOLÓXICO)				
			CAMIÑO DE SANTIAGO		LIÑA MEDIA TENSIÓN		LIÑA ALTA TENSIÓN

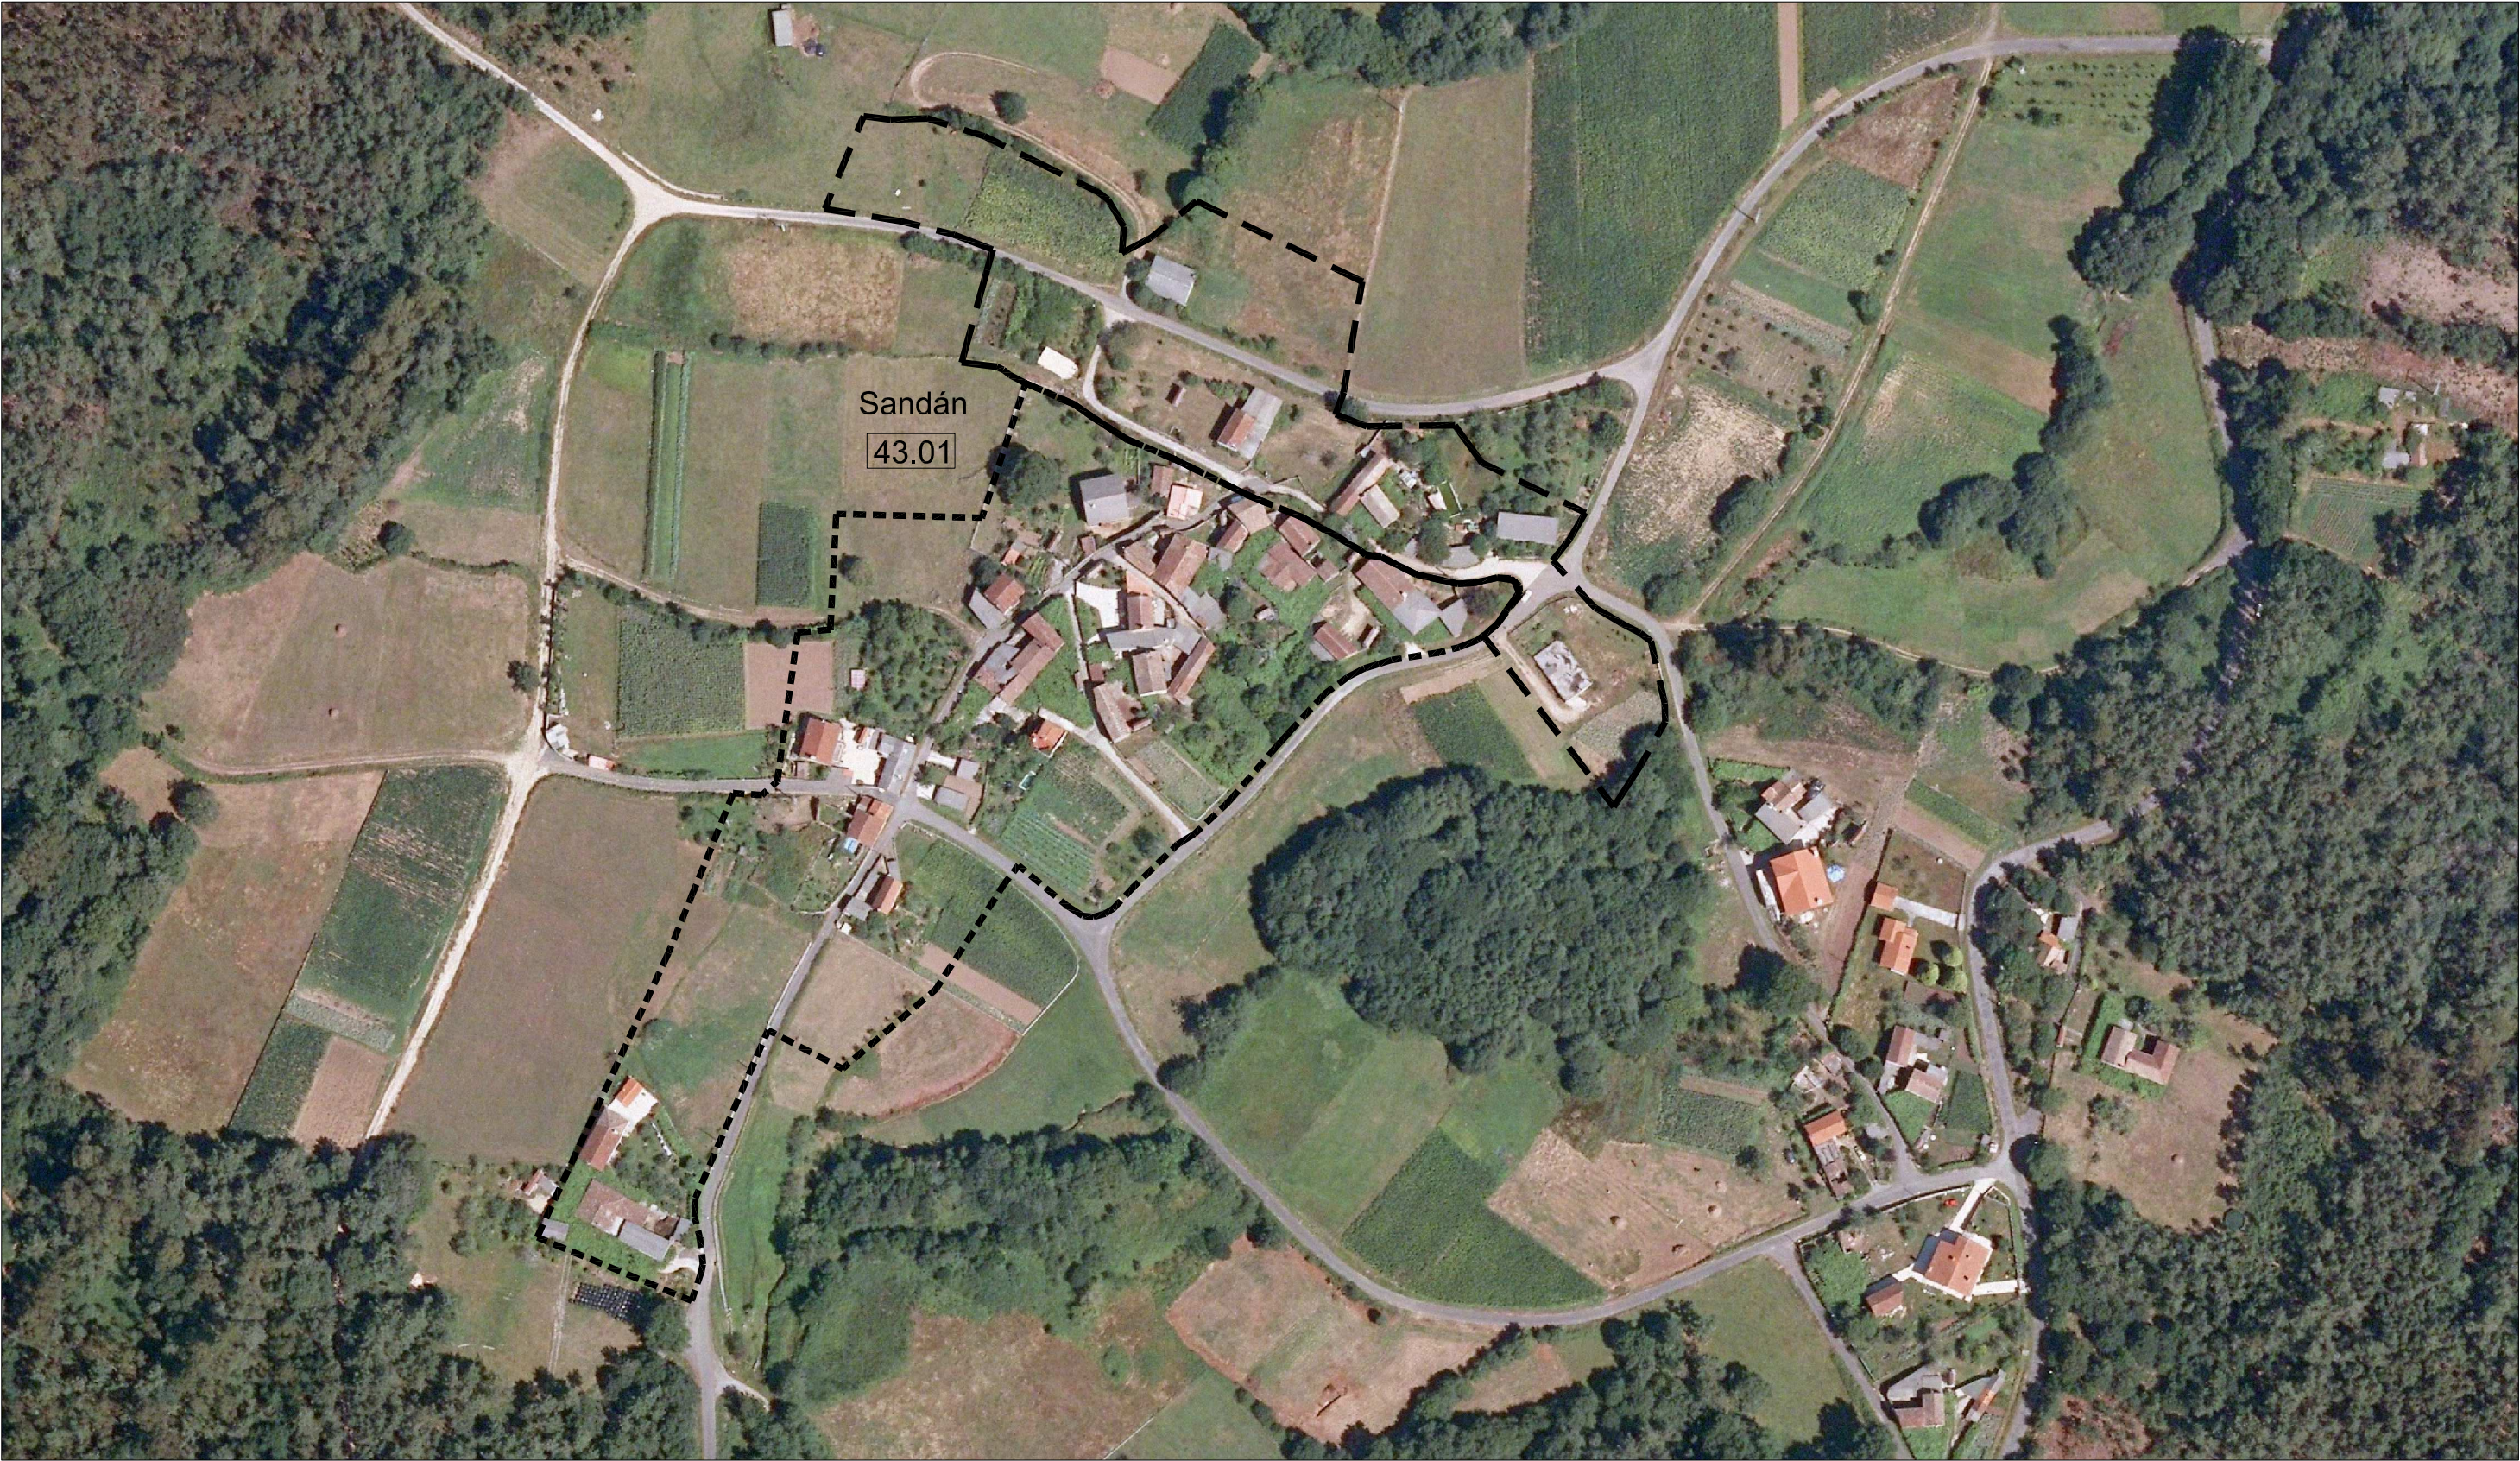

CLASIFICACIÓN DO SOLO		SOLO RÚSTICO DE PROTECCIÓN DO PATRIMONIO		SISTEMAS XERAIS(SX) E LOCAIS(SL)		EDIFICACIÓNS	
	SOLO DE NÚCLEO HISTÓRICO-TRADICIONAL		ZONAS VERDES		ESPACIOS LIBRES E ZONAS VERDES		VIVENDAS TRADICIONAIS
	SOLO DE NÚCLEO COMÚN		EQUIPAMENTOS		EQUIPAMENTOS:		VIVENDAS NON TRADICIONAIS
	SOLO RÚSTICO DE PROTECCIÓN DE INFRAESTRUCTURAS		Nº DE IDENTIFICACIÓN DO NÚCLEO	AD ADMINISTRATIVO	D DEPORTIVO		VIVENDAS TRADICIONAIS EN RUINAS
			ALIÑACIÓN CONSOLIDADA	C CEMENTERIOS	S SANITARIO		VIVENDAS NON TRADICIONAIS EN RUINAS
			ALIÑACIÓN	SC SOCIO-CULTURAL	DC DOCENTE		CONSTRUCCIÓNS COMPLEMENTARIAS TRADICIONAIS
			CAMIÑO DE SANTIAGO	R RELIXIOSO	A ASISTENCIAL		CONSTRUCCIÓNS COMPLEMENTARIAS NON TRADICIONAIS
			ELEMENTO CATALOGADO (ARQUITECTÓNICO)				
			ÁREA DE PROTECCIÓN DE PATRIMONIO				
			ELEMENTO CATALOGADO (ARQUEOLÓXICO)				
			ÁREA DE PROTECCIÓN ARQUEOLÓXICA				

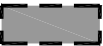

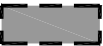CLASIFICACIÓN DO SOLO		SOLO RÚSTICO DE PROTECCIÓN DO PATRIMONIO		SISTEMAS XERAIS(SX) E LOCAIS(SL)		EDIFICACIÓNS	
	SOLO DE NÚCLEO HISTÓRICO-TRADICIONAL		ZONAS VERDES		ESPACIOS LIBRES E ZONAS VERDES		VIVENDAS TRADICIONAIS
	SOLO DE NÚCLEO COMÚN		EQUIPAMENTOS		EQUIPAMENTOS:		VIVENDAS NON TRADICIONAIS
	SOLO RÚSTICO DE PROTECCIÓN DE INFRAESTRUCTURAS		Nº DE IDENTIFICACIÓN DO NÚCLEO	AD ADMINISTRATIVO	D DEPORTIVO		VIVENDAS TRADICIONAIS EN RUINAS
			ALIÑACIÓN CONSOLIDADA	C CEMENTERIOS	S SANITARIO		VIVENDAS NON TRADICIONAIS EN RUINAS
			ALIÑACIÓN	SC SOCIO-CULTURAL	DC DOCENTE		CONSTRUCCIÓNS COMPLEMENTARIAS TRADICIONAIS
			CAMIÑO DE SANTIAGO	R RELIXIOSO	A ASISTENCIAL		CONSTRUCCIÓNS COMPLEMENTARIAS NON TRADICIONAIS
			ELEMENTO CATALOGADO (ARQUITECTÓNICO)				
			ELEMENTO CATALOGADO (ARQUEOLÓXICO)				
			ÁREA DE PROTECCIÓN DE PATRIMONIO				
			ÁREA DE PROTECCIÓN ARQUEOLÓXICA				



CLASIFICACIÓN DO SOLO		SOLO RÚSTICO DE PROTECCIÓN DO PATRIMONIO		SISTEMAS XERAIS(SX) E LOCAIS(SL)		EDIFICACIÓNS									
	SOLO DE NÚCLEO HISTÓRICO-TRADICIONAL		ZONAS VERDES		ELEMENTO CATALOGADO (ARQUITECTÓNICO)		ÁREA DE PROTECCIÓN DE PATRIMONIO		ESPACIOS LIBRES E ZONAS VERDES		VIVENDAS TRADICIONAIS				
	SOLO DE NÚCLEO COMÚN		EQUIPAMENTOS						EQUIPAMENTOS:		VIVENDAS NON TRADICIONAIS				
	SOLO RÚSTICO DE PROTECCIÓN DE INFRAESTRUCTURAS		Nº DE IDENTIFICACIÓN DO NÚCLEO		ELEMENTO CATALOGADO (ARQUEOLÓXICO)		ÁREA DE PROTECCIÓN ARQUEOLÓXICA			AD ADMINISTRATIVO	D DEPORTIVO	C CEMENTERIOS	S SANITARIO		VIVENDAS TRADICIONAIS EN RUINAS
			ALIÑACIÓN CONSOLIDADA							SC SOCIO-CULTURAL	DC DOCENTE	R RELIXIOSO	A ASISTENCIAL		VIVENDAS NON TRADICIONAIS EN RUINAS
			ALIÑACIÓN		CAMIÑO DE SANTIAGO				LIÑA MEDIA TENSIÓN		LIÑA ALTA TENSIÓN				CONSTRUCCIÓNS COMPLEMENTARIAS TRADICIONAIS
															CONSTRUCCIÓNS COMPLEMENTARIAS NON TRADICIONAIS



CLASIFICACIÓN DO SOLO SOLO DE NÚCLEO HISTÓRICO-TRADICIONAL SOLO DE NÚCLEO COMÚN SOLO RÚSTICO DE PROTECCIÓN DE INFRAESTRUCTURAS ZONAS VERDES EQUIPAMENTOS 1 N° DE IDENTIFICACIÓN DO NÚCLEO 	SOLO RÚSTICO DE PROTECCIÓN DO PATRIMONIO PATRIMONIO ARQUITECTÓNICO – ETNOGRÁFICO [AC-1] ELEMENTO CATALOGADO (ARQUITECTÓNICO) ÁREA DE PROTECCIÓN DE PATRIMONIO SOLO RÚSTICO DE PROTECCIÓN DO PATRIMONIO PATRIMONIO ARQUEOLÓGICO GA36017013 ELEMENTO CATALOGADO (ARQUEOLÓGICO) ÁREA DE PROTECCIÓN ARQUEOLÓGICA CAMIÑO DE SANTIAGO	SISTEMAS XERAIS(SX) E LOCAIS(SL) zv ESPACIOS LIBRES E ZONAS VERDES EQUIPAMENTOS: AD ADMINISTRATIVO D DEPORTIVO C CEMENTERIOS S SANITARIO SC SOCIO-CULTURAL DC DOCENTE R RELIXIOSO A ASISTENCIAL SP SERVICIOS LIÑA MEDIA TENSIÓN LIÑA ALTA TENSIÓN	EDIFICACOÍNS - R VIVENDAS TRADICIONAIS EN RUINAS - R VIVENDAS NON TRADICIONAIS EN RUINAS - T CONSTRUCCIÓNS COMPLEMENTARIAS TRADICIONAIS - N CONSTRUCCIÓNS COMPLEMENTARIAS NON TRADICIONAIS
--	--	--	--



CLASIFICACIÓN DO SOLO		SOLO RÚSTICO DE PROTECCIÓN DO PATRIMONIO		SISTEMAS XERAIS(SX) E LOCAIS(SL)		EDIFICACIÓNS	
SOLO DE NÚCLEO HISTÓRICO-TRADICIONAL	ZONAS VERDES	PATRIMONIO ARQUITECTÓNICO – ETNOGRÁFICO		ESPACIOS LIBRES E ZONAS VERDES		VIVENDAS TRADICIONAIS	
SOLO DE NÚCLEO COMÚN	EQUIPAMENTOS	ELEMENTO CATALOGADO (ARQUITECTÓNICO)	ÁREA DE PROTECCIÓN DE PATRIMONIO	EQUIPAMENTOS:		VIVENDAS NON TRADICIONAIS	
SOLO RÚSTICO DE PROTECCIÓN DE INFRAESTRUCTURAS	1 N° DE IDENTIFICACIÓN DO NÚCLEO	SOLO RÚSTICO DE PROTECCIÓN DO PATRIMONIO		AD ADMINISTRATIVO	D DEPORTIVO	VIVENDAS TRADICIONAIS EN RUINAS	
	ALIÑACIÓN CONSOLIDADA	ELEMENTO CATALOGADO (ARQUEOLÓXICO)	ÁREA DE PROTECCIÓN ARQUEOLÓXICA	SC SOCIO-CULTURAL	DC DOCENTE	VIVENDAS NON TRADICIONAIS EN RUINAS	
	ALIÑACIÓN	CAMIÑO DE SANTIAGO		R RELIXIOSO	A ASISTENCIAL	CONSTRUCCIÓNS COMPLEMENTARIAS TRADICIONAIS	
				LIÑA MEDIA TENSIÓN		CONSTRUCCIÓNS COMPLEMENTARIAS NON TRADICIONAIS	
				LIÑA ALTA TENSIÓN			

E / 1 : 2.000

NÚCLEO N° 08: AS QUINTAS



CLASIFICACIÓN DO SOLO		SOLO RÚSTICO DE PROTECCIÓN DO PATRIMONIO		SISTEMAS XERAIS(SX) E LOCAIS(SL)		EDIFICACIÓNS	
	SOLO DE NÚCLEO HISTÓRICO-TRADICIONAL		ZONAS VERDES				
	SOLO DE NÚCLEO COMÚN		EQUIPAMENTOS				
	SOLO RÚSTICO DE PROTECCIÓN DE INFRAESTRUCTURAS		Nº DE IDENTIFICACIÓN DO NÚCLEO				
			ALIANCIÓN CONSOLIDADA			 VIVENDAS TRADICIONAIS	
			ALIANCIÓN			 VIVENDAS NON TRADICIONAIS	
						 VIVENDAS TRADICIONAIS EN RUINAS	
						 VIVENDAS NON TRADICIONAIS EN RUINAS	
						 CONSTRUCCIÓNS COMPLEMENTARIAS TRADICIONAIS	
						 CONSTRUCCIÓNS COMPLEMENTARIAS NON TRADICIONAIS	



CLASIFICACIÓN DO SOLO

SOLO DE NÚCLEO HISTÓRICO-TRADICIONAL

SOLO DE NÚCLEO COMÚN

SOLO RÚSTICO DE PROTECCIÓN DE INFRAESTRUTURAS

ZONAS VERDES

EQUIPAMENTOS

1

Nº DE IDENTIFICACIÓN DO NÚCLEO

ALIÑACIÓN CONSOLIDADA

ALIÑACIÓN

SOLO RÚSTICO DE PROTECCIÓN DO PATRIMONIO

PATRIMONIO ARQUITECTÓNICO – ETNOGRÁFICO

ELEMENTO CATALOGADO (ARQUITECTÓNICO)

ÁREA DE PROTECCIÓN DE PATRIMONIO

SOLO RÚSTICO DE PROTECCIÓN DO PATRIMONIO

PATRIMONIO ARQUEOLÓXICO

ELEMENTO CATALOGADO (ARQUEOLÓXICO)

ÁREA DE PROTECCIÓN ARQUEOLÓXICA

CAMIÑO DE SANTIAGO

SISTEMAS XERAIS(SX) E LOCAIS(SL)

ESPACIOS LIBRES E ZONAS VERDES

EQUIPAMENTOS:

AD ADMINISTRATIVO

D DEPORTIVO

C CEMENTERIOS

S SANITARIO

SC SOCIO-CULTURAL

DC DOCENTE

R RELIXIOSO

A ASISTENCIAL

SP SERVICIOS

LIÑA MEDIA TENSIÓN

LIÑA ALTA TENSIÓN

EDIFICACIÓNS

VIVENDAS TRADICIONAIS

VIVENDAS NON TRADICIONAIS


VIVENDAS TRADICIONAIS EN RUINAS

VIVENDAS NON TRADICIONAIS EN RUINAS


CONSTRUCIÓNS COMPLEMENTARIAS TRADICIONAIS

CONSTRUCIÓNS COMPLEMENTARIAS NON TRADICIONAIS

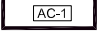




CLASIFICACIÓN DO SOLO		SOLO RÚSTICO DE PROTECCIÓN DO PATRIMONIO		SISTEMAS XERAIS(SX) E LOCAIS(SL)		EDIFICACIÓNS	
	SOLO DE NÚCLEO HISTÓRICO-TRADICIONAL		ZONAS VERDES		ESPACIOS LIBRES E ZONAS VERDES		VIVENDAS TRADICIONAIS
	SOLO DE NÚCLEO COMÚN		EQUIPAMENTOS		EQUIPAMENTOS:		VIVENDAS NON TRADICIONAIS
	SOLO RÚSTICO DE PROTECCIÓN DE INFRAESTRUCTURAS		Nº DE IDENTIFICACIÓN DO NÚCLEO	AD ADMINISTRATIVO	D DEPORTIVO	R	VIVENDAS TRADICIONAIS EN RUINAS
			ALIÑACIÓN CONSOLIDADA	C CEMENTERIOS	S SANITARIO	R	VIVENDAS NON TRADICIONAIS EN RUINAS
			ALIÑACIÓN	SC SOCIO-CULTURAL	DC DOCENTE	T	CONSTRUCCIÓNS COMPLEMENTARIAS TRADICIONAIS
			[AC-1] ELEMENTO CATALOGADO (ARQUITECTÓNICO)	R RELIXIOSO	A ASISTENCIAL	N	CONSTRUCCIÓNS COMPLEMENTARIAS NON TRADICIONAIS
			GA36017013 ELEMENTO CATALOGADO (ARQUEOLÓXICO)				
			ÁREA DE PROTECCIÓN DE PATRIMONIO				
			SOLO RÚSTICO DE PROTECCIÓN DO PATRIMONIO PATRIMONIO ARQUEOLÓXICO				
			ÁREA DE PROTECCIÓN ARQUEOLÓXICA				
			CAMIÑO DE SANTIAGO		LIÑA MEDIA TENSIÓN		LIÑA ALTA TENSIÓN

[illegible]

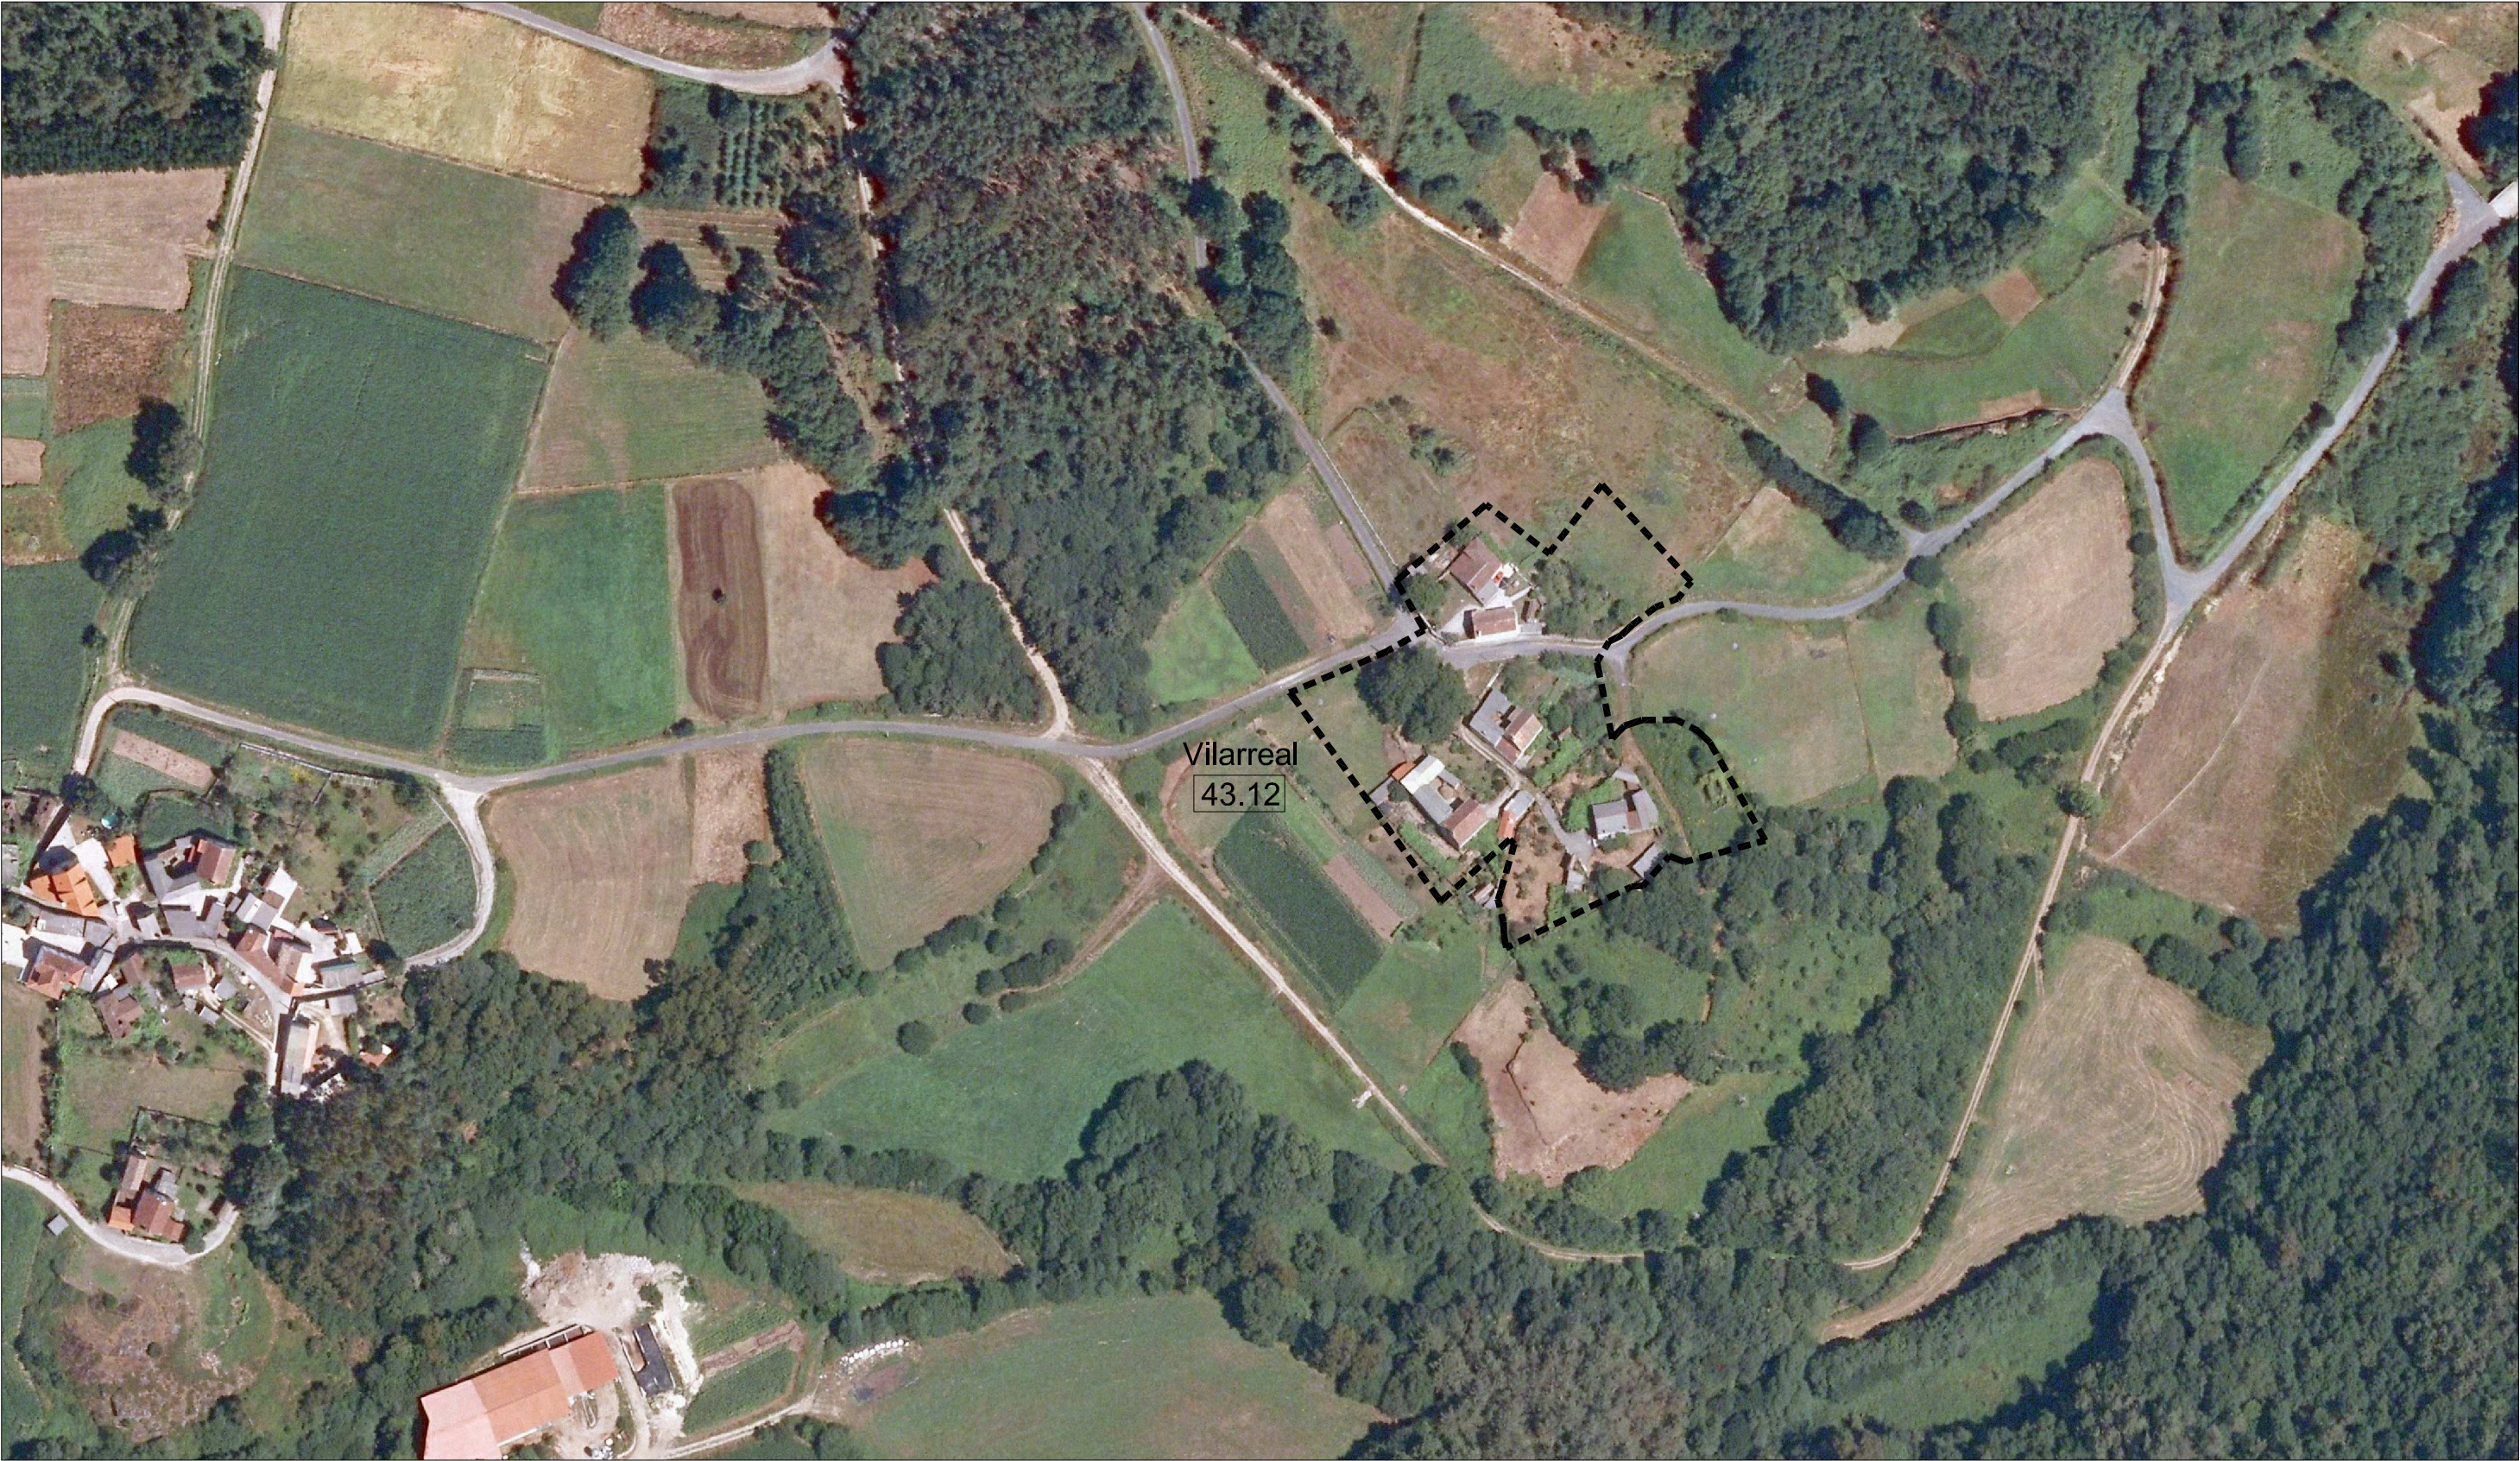

CLASIFICACIÓN DO SOLO		SOLO RÚSTICO DE PROTECCIÓN DO PATRIMONIO		SISTEMAS XERAIS(SX) E LOCAIS(SL)		EDIFICACIÓNS	
	SOLO DE NÚCLEO HISTÓRICO-TRADICIONAL		ZONAS VERDES		ESPACIOS LIBRES E ZONAS VERDES		VIVENDAS TRADICIONAIS
	SOLO DE NÚCLEO COMÚN		EQUIPAMENTOS		EQUIPAMENTOS:		VIVENDAS NON TRADICIONAIS
	SOLO RÚSTICO DE PROTECCIÓN DE INFRAESTRUCTURAS		Nº DE IDENTIFICACIÓN DO NÚCLEO	AD ADMINISTRATIVO	D DEPORTIVO		VIVENDAS TRADICIONAIS EN RUINAS
			ALIÑACIÓN CONSOLIDADA	C CEMENTERIOS	S SANITARIO		VIVENDAS NON TRADICIONAIS EN RUINAS
			ALIÑACIÓN	SC SOCIO-CULTURAL	DC DOCENTE		CONSTRUCCIÓNS COMPLEMENTARIAS TRADICIONAIS
			ELEMENTO CATALOGADO (ARQUEOLÓXICO)	R RELIXIOSO	A ASISTENCIAL		CONSTRUCCIÓNS COMPLEMENTARIAS NON TRADICIONAIS
			ÁREA DE PROTECCIÓN ARQUEOLÓXICA				
			CAMIÑO DE SANTIAGO		LIÑA MEDIA TENSIÓN		LIÑA ALTA TENSIÓN

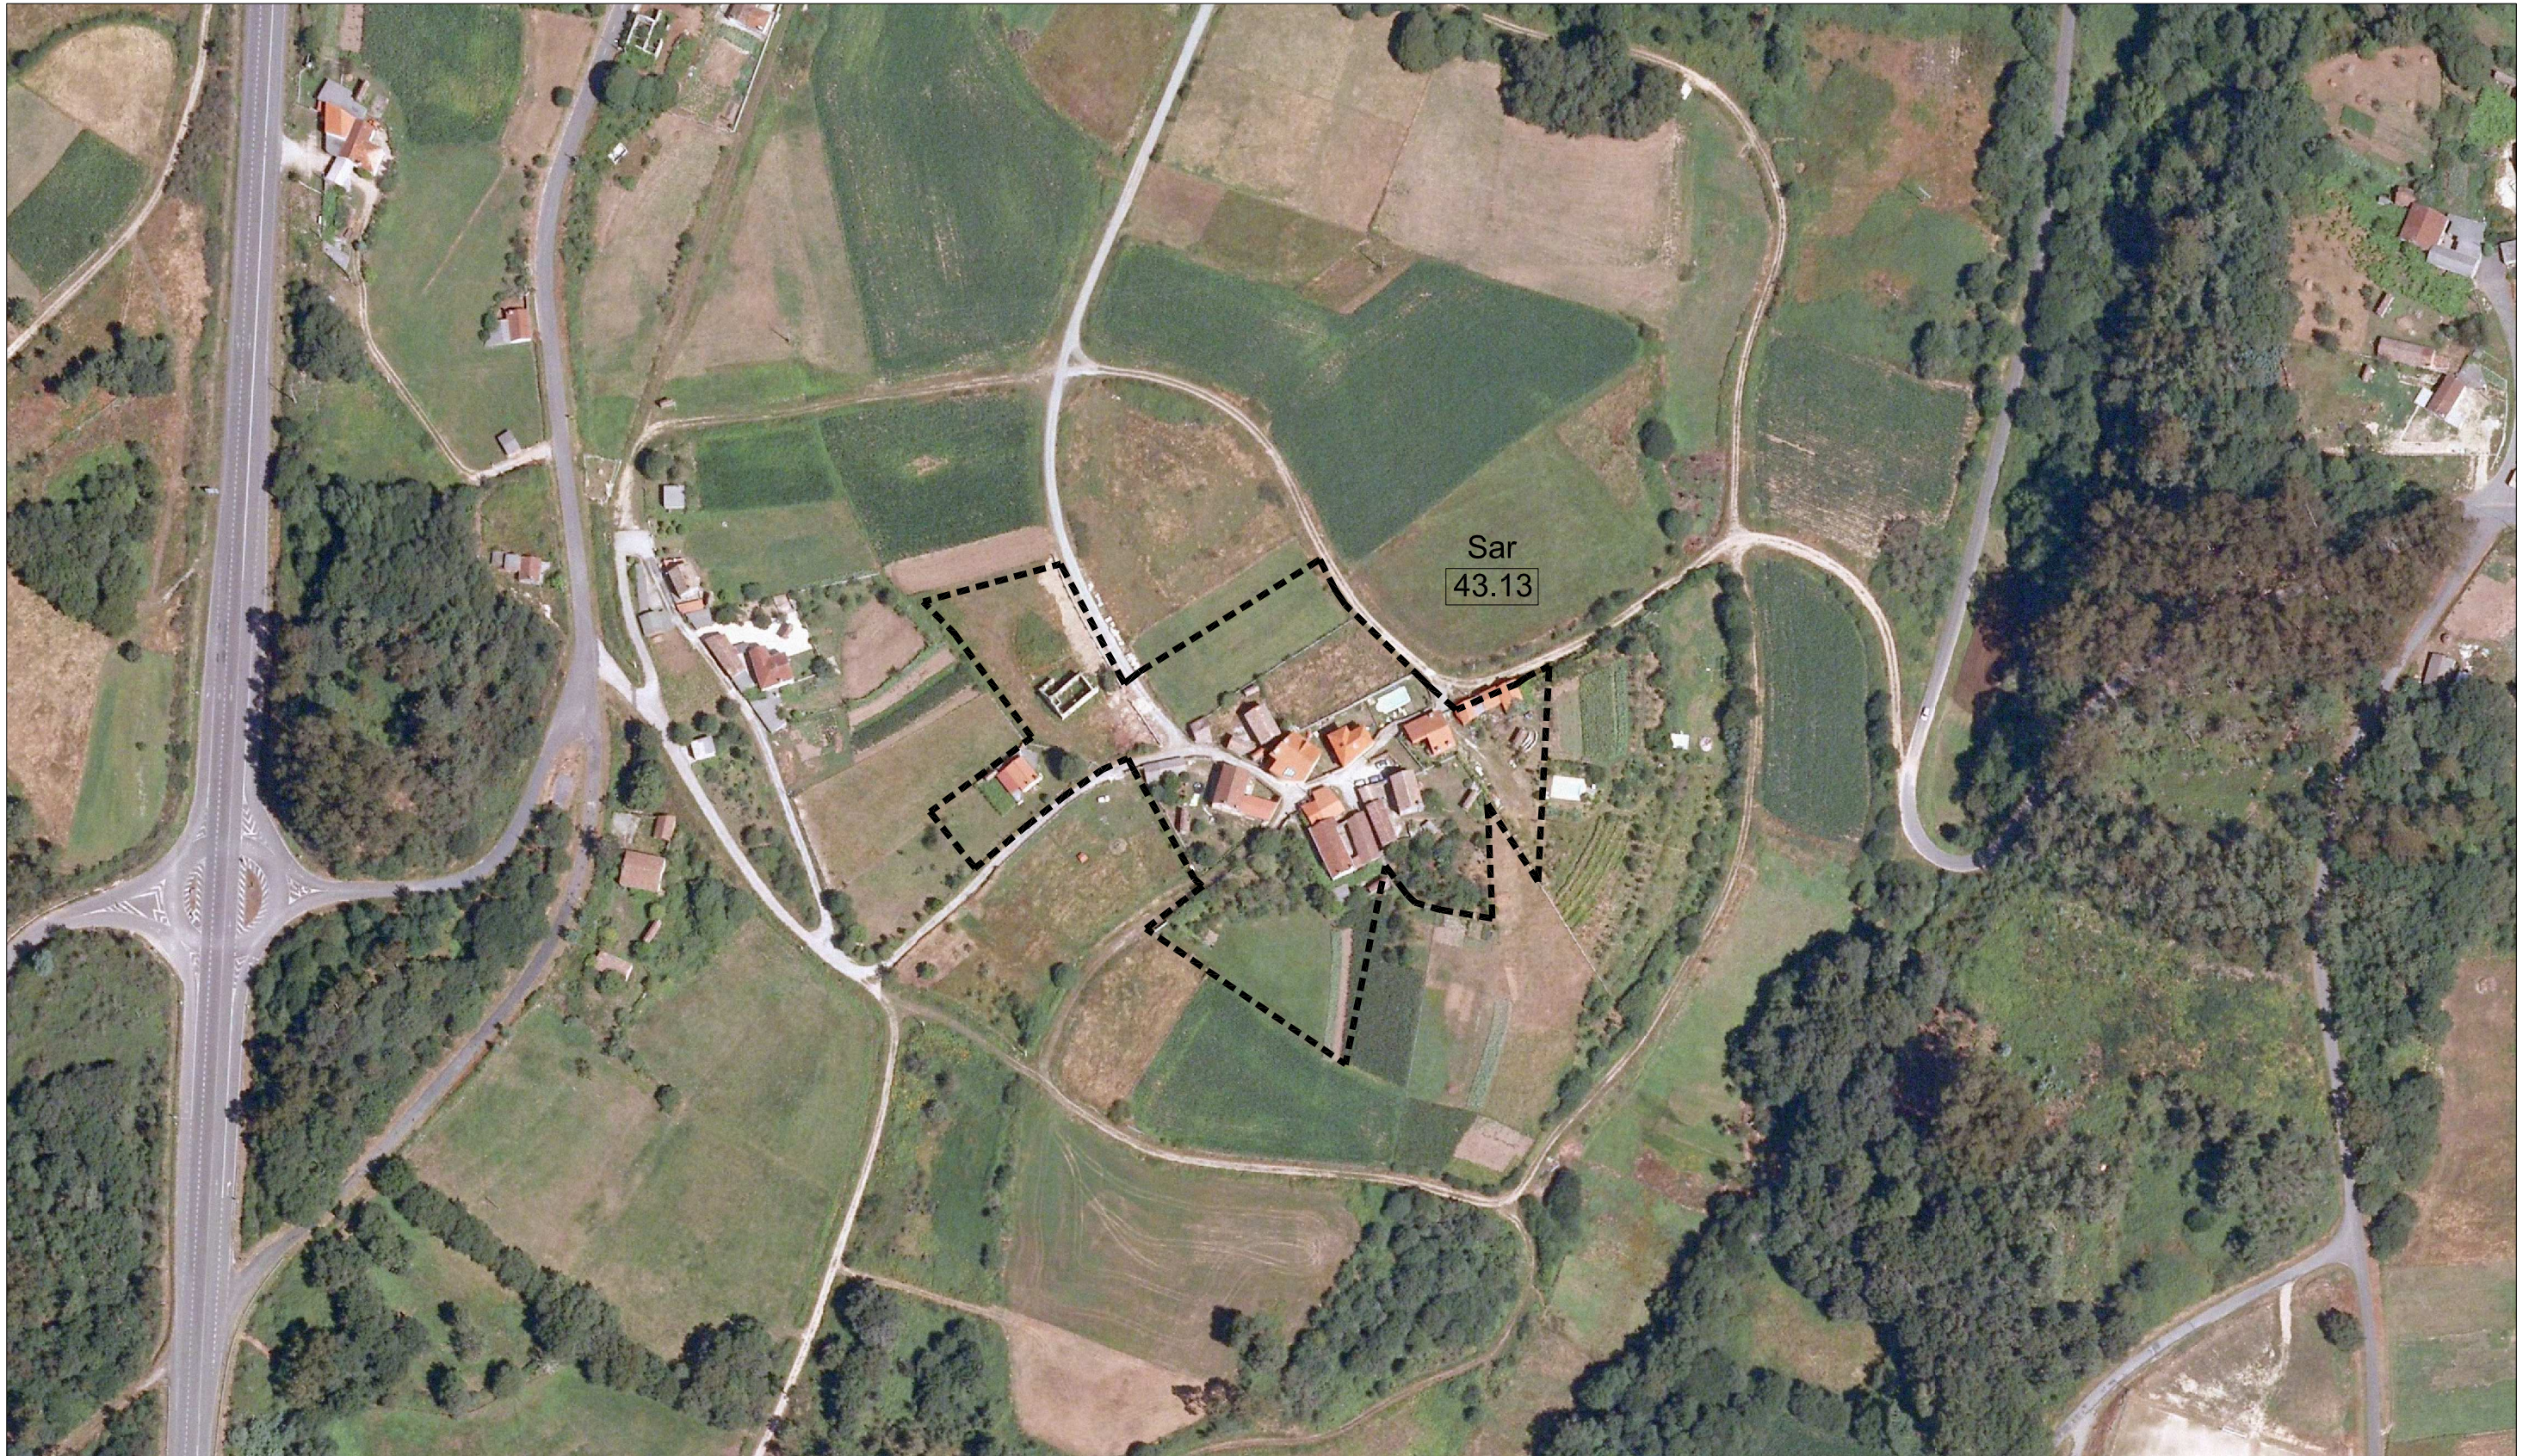

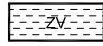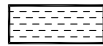CLASIFICACIÓN DO SOLO		SOLO RÚSTICO DE PROTECCIÓN DO PATRIMONIO		SISTEMAS XERAIS(SX) E LOCAIS(SL)		EDIFICACIÓNS							
PATRIMONIO ARQUITECTÓNICO – ETNOGRÁFICO		PATRIMONIO ARQUEOLÓXICO											
	SOLO DE NÚCLEO HISTÓRICO-TRADICIONAL		ZONAS VERDES		ESPACIOS LIBRES E ZONAS VERDES		VIVENDAS TRADICIONAIS						
	SOLO DE NÚCLEO COMÚN		EQUIPAMENTOS		EQUIPAMENTOS:		VIVENDAS NON TRADICIONAIS						
	SOLO RÚSTICO DE PROTECCIÓN DE INFRAESTRUCTURAS		Nº DE IDENTIFICACIÓN DO NÚCLEO		SP SERVICIOS		VIVENDAS TRADICIONAIS EN RUINAS						
			ALIÑACIÓN CONSOLIDADA	AD ADMINISTRATIVO	D DEPORTIVO	C CEMENTERIOS	S SANITARIO		VIVENDAS NON TRADICIONAIS EN RUINAS				
			ALIÑACIÓN	SC SOCIO-CULTURAL	DC DOCENTE	R RELIXIOSO	A ASISTENCIAL		CONSTRUCCIÓNS COMPLEMENTARIAS TRADICIONAIS				
					ELEMENTO CATALOGADO (ARQUEOLÓXICO)		ÁREA DE PROTECCIÓN ARQUEOLÓXICA		LIÑA MEDIA TENSIÓN		LIÑA ALTA TENSIÓN		CONSTRUCCIÓNS COMPLEMENTARIAS NON TRADICIONAIS
					CAMIÑO DE SANTIAGO								