

E / 1 : 2.000

NÚCLEO N° 01 : COSTENLA

[illegible]

E / 1 : 2.000

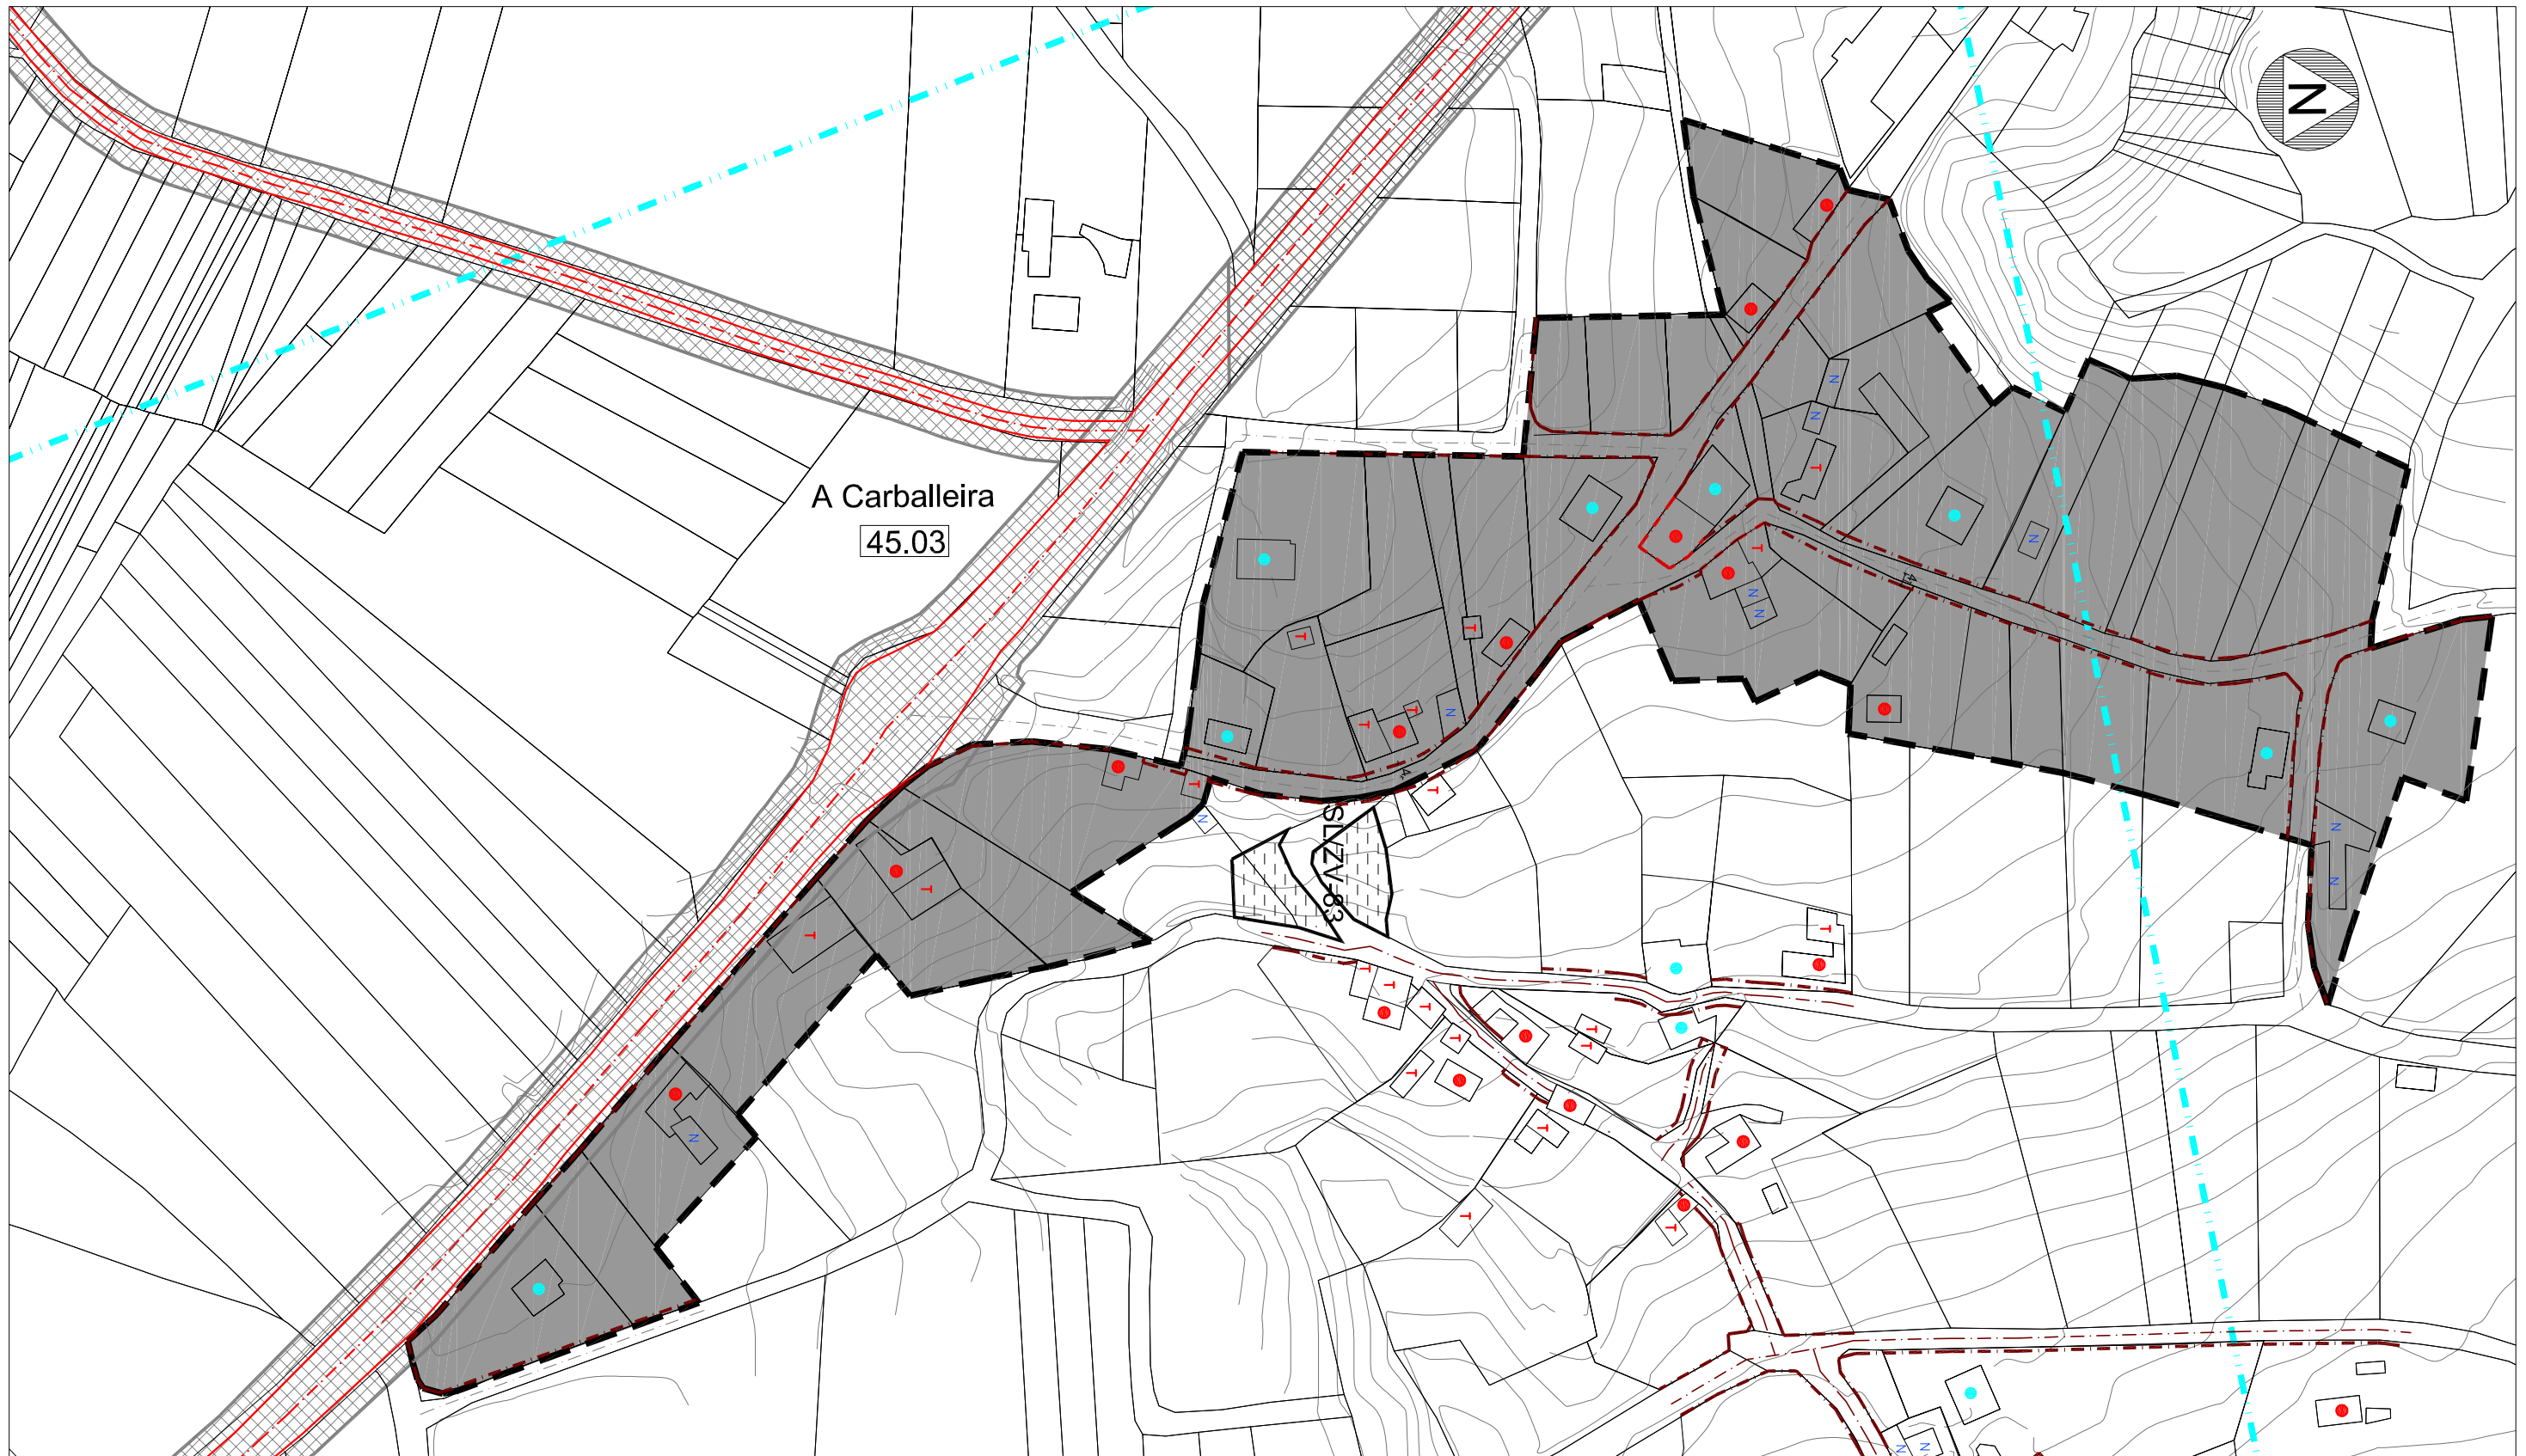
NÚCLEO Nº 02 : A SILVA



CLASIFICACIÓN DO SOLO SOLO DE NÚCLEO HISTÓRICO-TRADICIONAL SOLO DE NÚCLEO COMÚN SOLO RÚSTICO DE PROTECCIÓN DE INFRAESTRUCTURAS ZONAS VERDES EQUIPAMENTOS 1 Nº DE IDENTIFICACIÓN DO NÚCLEO ALIÑACIÓN CONSOLIDADA ALIÑACIÓN CONSOLIDADA	SOLO RÚSTICO DE PROTECCIÓN DO PATRIMONIO PATRIMONIO ARQUITECTÓNICO – ETNOGRÁFICO ELEMENTO CATALOGADO (ARQUITECTÓNICO) ÁREA DE PROTECCIÓN DE PATRIMONIO SOLO RÚSTICO DE PROTECCIÓN DO PATRIMONIO PATRIMONIO ARQUEOLÓGICO ELEMENTO CATALOGADO (ARQUEOLÓGICO) ÁREA DE PROTECCIÓN ARQUEOLÓGICA CAMIÑO DE SANTIAGO	SISTEMAS XERAIS(SX) E LOCAIS(SL) ESPACIOS LIBRES E ZONAS VERDES EQUIPAMENTOS: SP SERVICIOS AD ADMINISTRATIVO D DEPORTIVO C CEMENTERIOS S SANITARIO SC SOCIO-CULTURAL DC DOCENTE R RELIXIOSO A ASISTENCIAL LIÑA MEDIA TENSIÓN LIÑA ALTA TENSIÓN	EDIFICACOÍNS - VIVENDAS TRADICIONAIS - VIVENDAS NON TRADICIONAIS - VIVENDAS TRADICIONAIS EN RUINAS - VIVENDAS NON TRADICIONAIS EN RUINAS - CONSTRUCCIÓNS COMPLEMENTARIAS TRADICIONAIS - CONSTRUCCIÓNS COMPLEMENTARIAS NON TRADICIONAIS
---	--	--	--

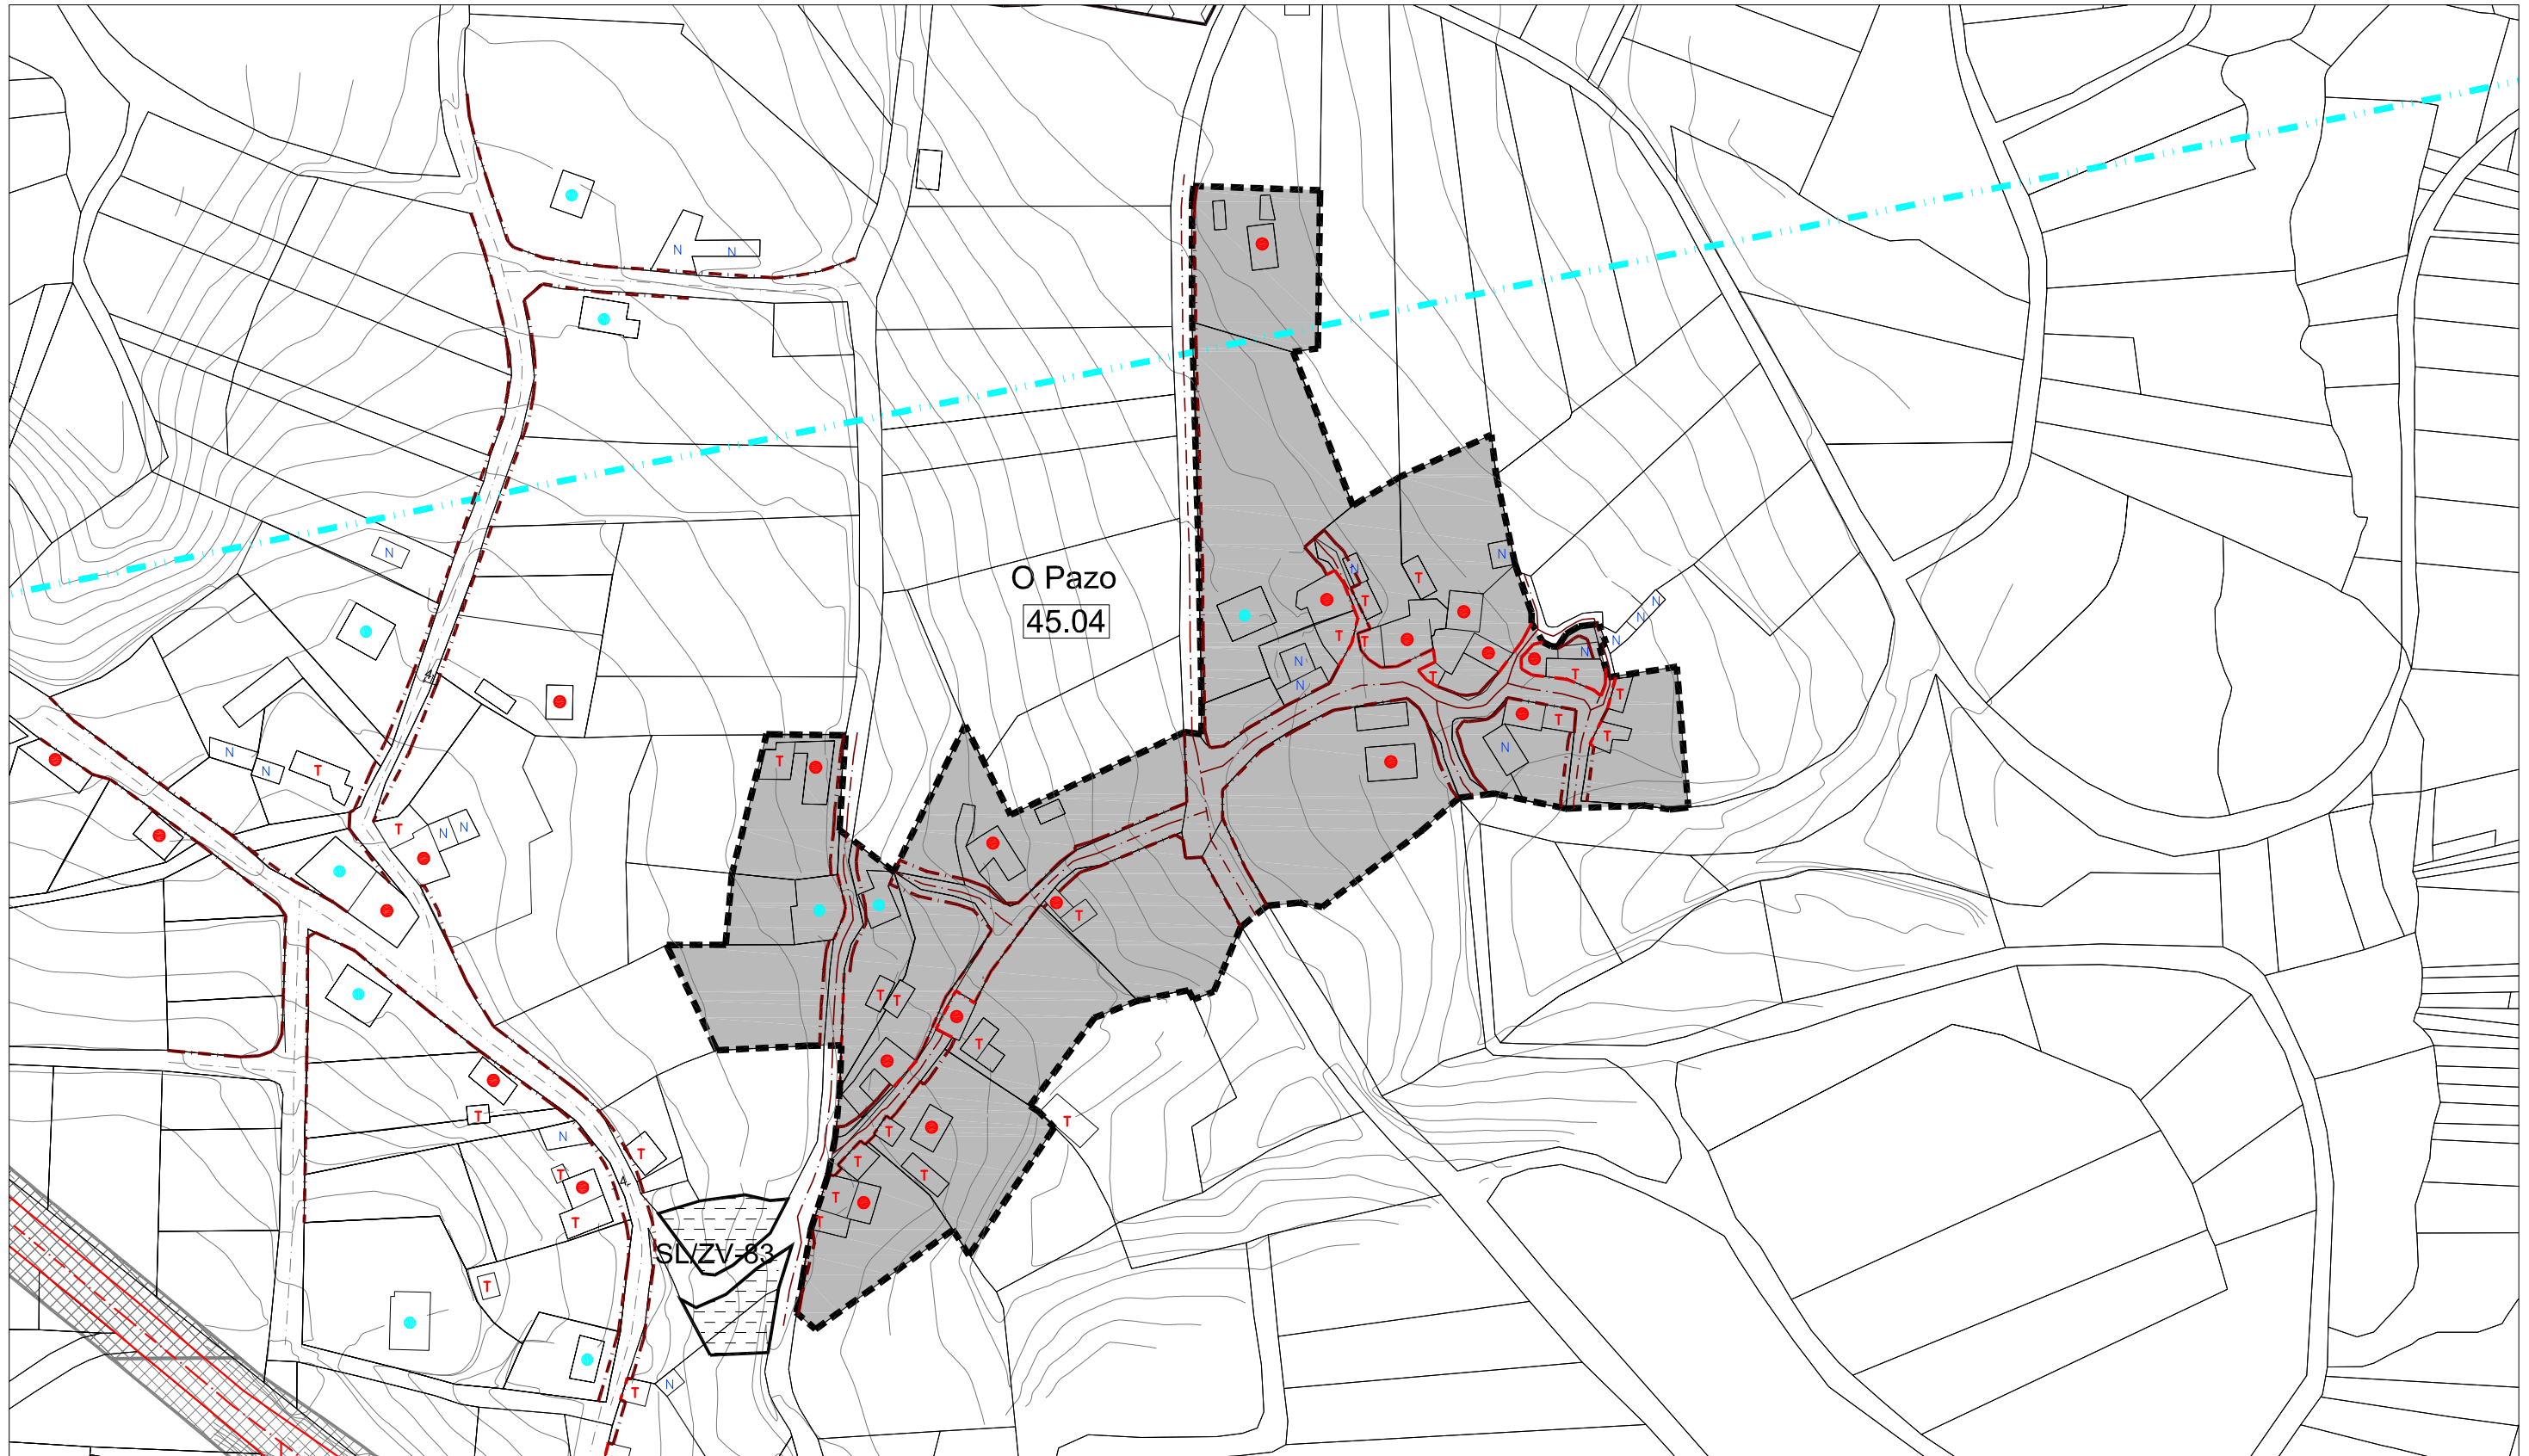
E / 1 : 2.000

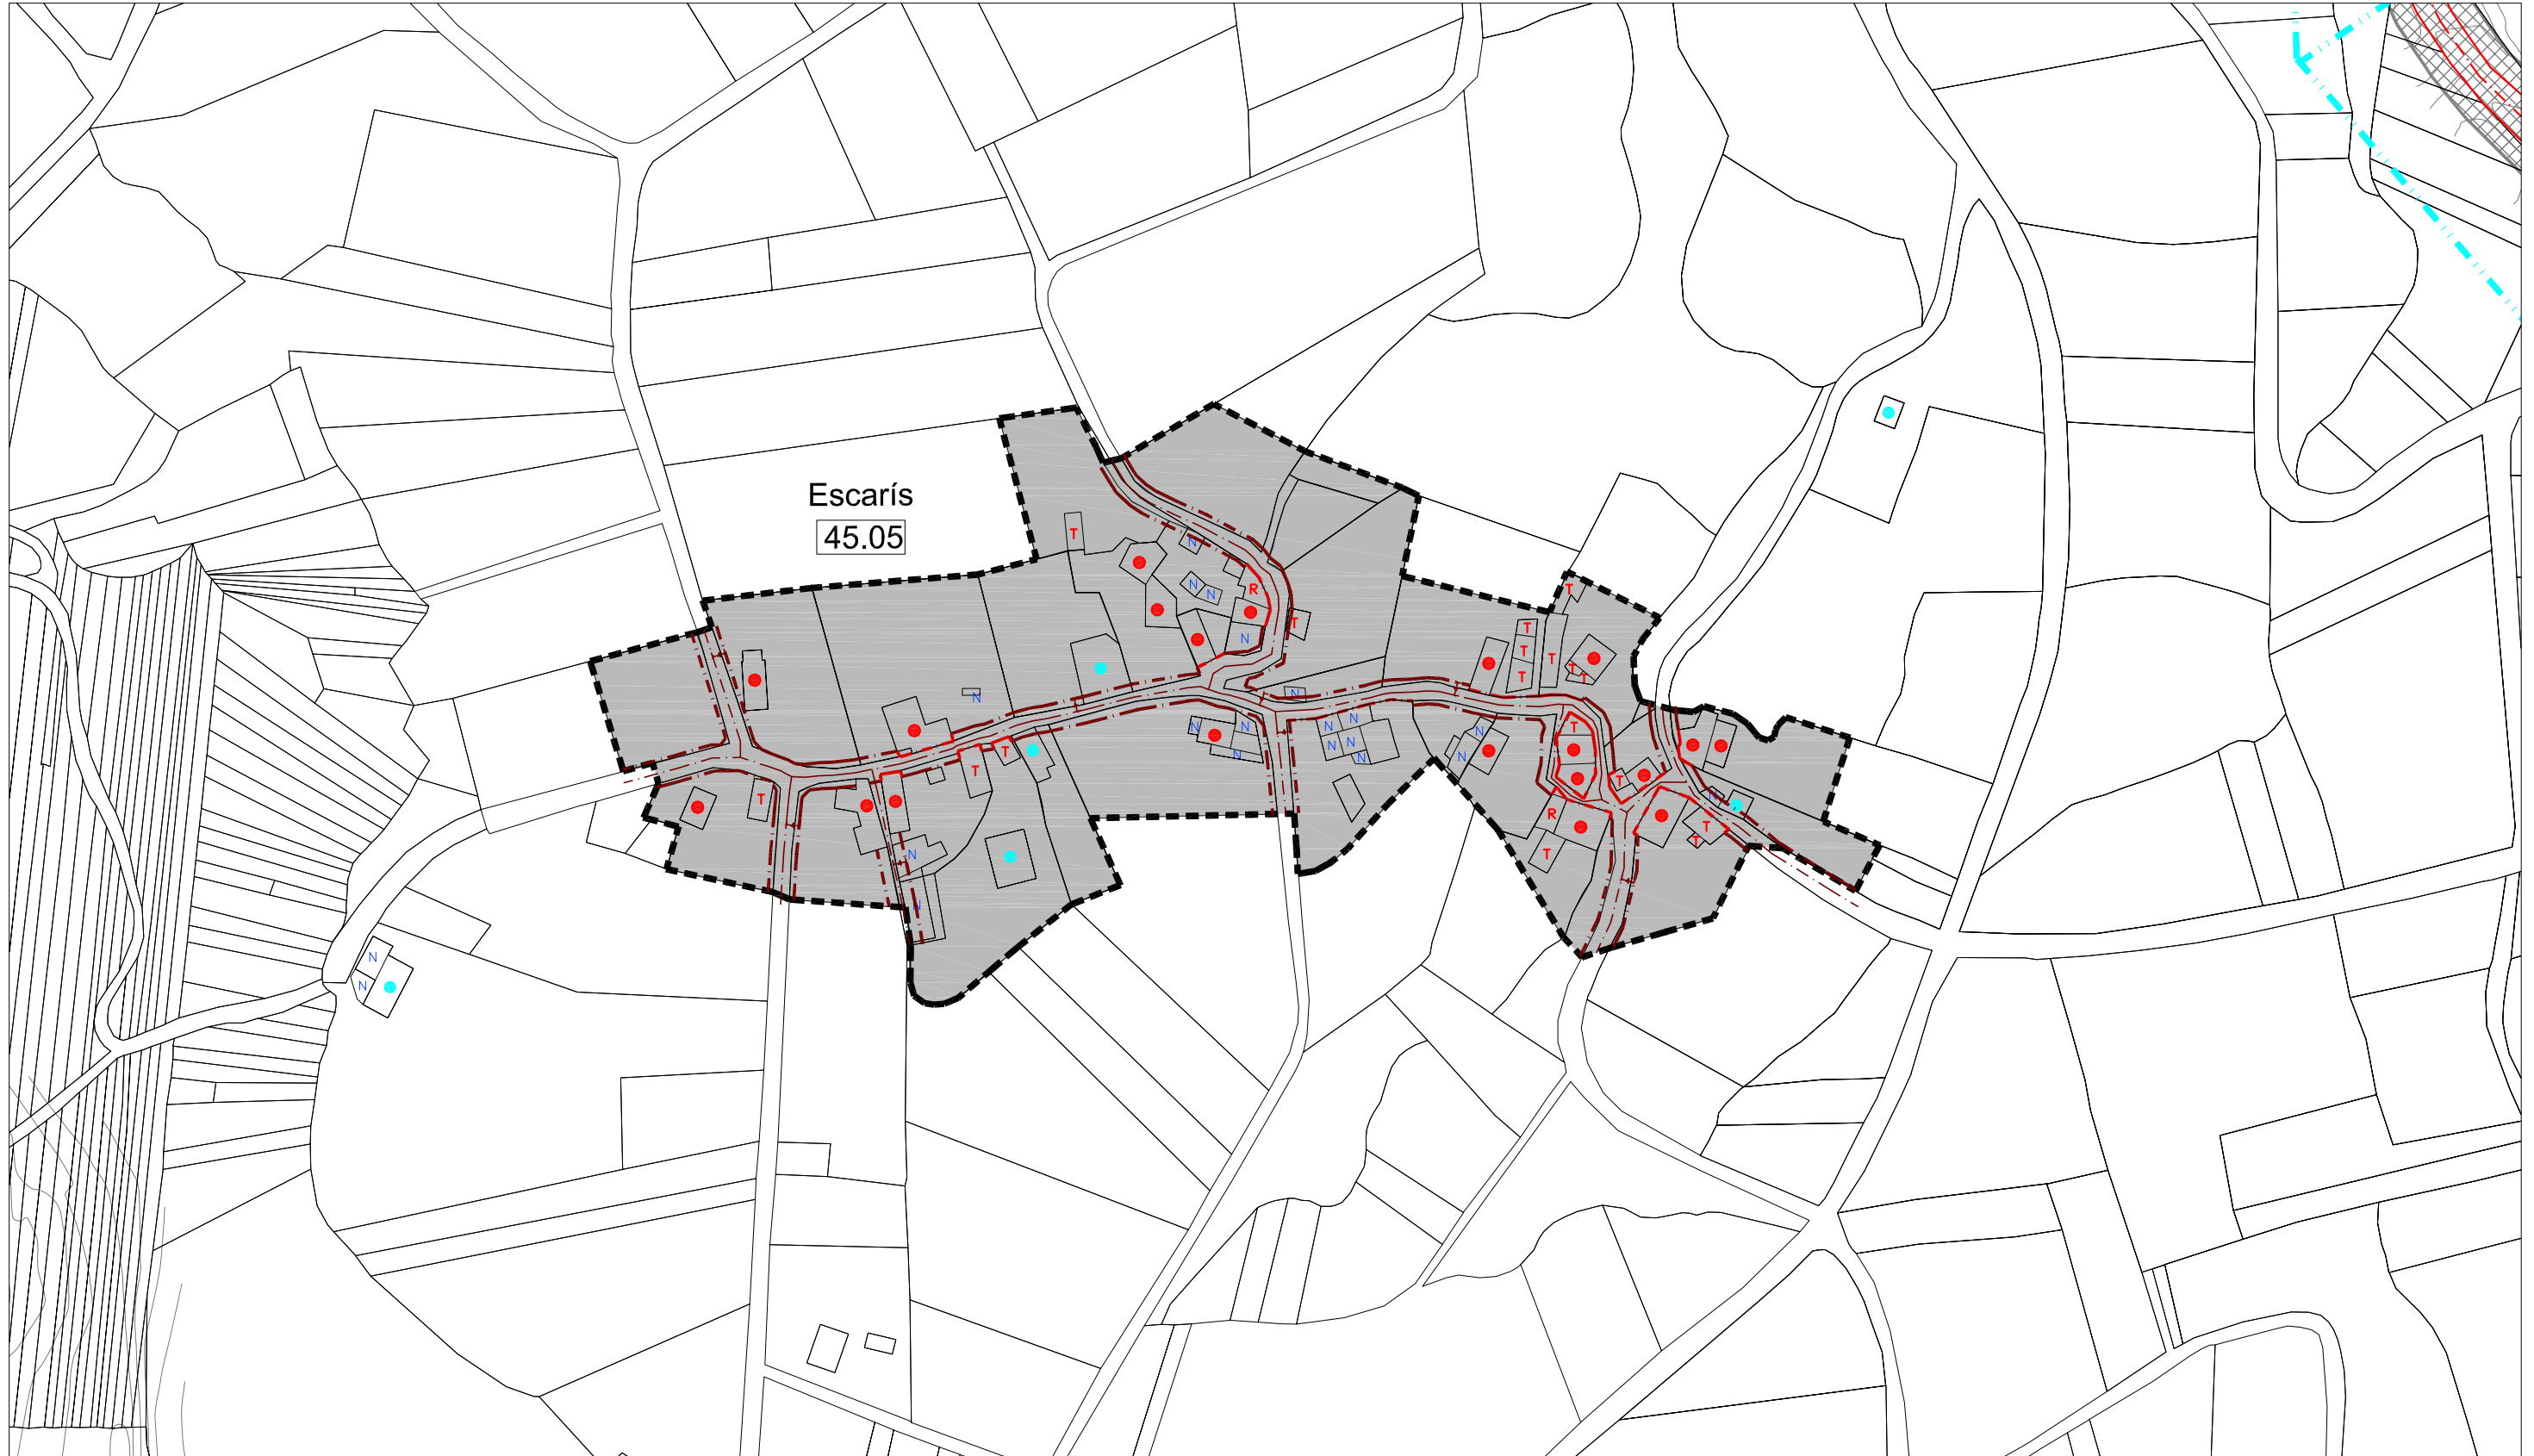
NÚCLEO N° 03 : A CARBALLEIRA

[illegible]

E / 1 : 2.000

NÚCLEO N° 04 : O PAZO

[illegible]



CLASIFICACIÓN DO SOLO		SOLO RÚSTICO DE PROTECCIÓN DO PATRIMONIO		SISTEMAS XERAIS(SX) E LOCAIS(SL)		EDIFICACIÓNS	
	SOLO DE NÚCLEO HISTÓRICO-TRADICIONAL		ZONAS VERDES		ESPACIOS LIBRES E ZONAS VERDES		VIVENDAS TRADICIONAIS
	SOLO DE NÚCLEO COMÚN		ELEMENTO CATALOGADO (ARQUITECTÓNICO)		EQUIPAMENTOS:		VIVENDAS NON TRADICIONAIS
	SOLO RÚSTICO DE PROTECCIÓN DE INFRAESTRUCTURAS		ÁREA DE PROTECCIÓN DE PATRIMONIO		AD ADMINISTRATIVO D DEPORTIVO C CEMENTERIOS S SANITARIO		VIVENDAS TRADICIONAIS EN RUINAS
	Nº DE IDENTIFICACIÓN DO NÚCLEO		ELEMENTO CATALOGADO (ARQUEOLÓXICO)		SC SOCIO-CULTURAL DC DOCENTE R RELIXIOSO A ASISTENCIAL		VIVENDAS NON TRADICIONAIS EN RUINAS
	ALIÑACIÓN CONSOLIDADA		ÁREA DE PROTECCIÓN ARQUEOLÓXICA		LIÑA MEDIA TENSIÓN		CONSTRUCCIÓNS COMPLEMENTARIAS TRADICIONAIS
	ALIÑACIÓN CONSOLIDADA		CAMIÑO DE SANTIAGO		LIÑA ALTA TENSIÓN		CONSTRUCCIÓNS COMPLEMENTARIAS NON TRADICIONAIS



CLASIFICACIÓN DO SOLO SOLO DE NÚCLEO HISTÓRICO-TRADICIONAL SOLO DE NÚCLEO COMÚN SOLO RÚSTICO DE PROTECCIÓN DE INFRAESTRUCTURAS ZONAS VERDES EQUIPAMENTOS 1 N° DE IDENTIFICACIÓN DO NÚCLEO ALIÑACIÓN CONSOLIDADA ALIÑACIÓN CONSOLIDADA	SOLO RÚSTICO DE PROTECCIÓN DO PATRIMONIO PATRIMONIO ARQUITECTÓNICO – ETNOGRÁFICO ELEMENTO CATALOGADO (ARQUITECTÓNICO) ÁREA DE PROTECCIÓN DE PATRIMONIO SOLO RÚSTICO DE PROTECCIÓN DO PATRIMONIO PATRIMONIO ARQUEOLÓXICO ELEMENTO CATALOGADO (ARQUEOLÓXICO) ÁREA DE PROTECCIÓN ARQUEOLÓXICA CAMIÑO DE SANTIAGO	SISTEMAS XERAIS(SX) E LOCAIS(SL) ESPACIOS LIBRES E ZONAS VERDES EQUIPAMENTOS: AD ADMINISTRATIVO D DEPORTIVO C CEMENTERIOS S SANITARIO SC SOCIO-CULTURAL DC DOCENTE R RELIXIOSO A ASISTENCIAL LIÑA MEDIA TENSIÓN LIÑA ALTA TENSIÓN SP SERVICIOS	EDIFICACIÓNS VIVENDAS TRADICIONAIS VIVENDAS NON TRADICIONAIS VIVENDAS TRADICIONAIS EN RUINAS VIVENDAS NON TRADICIONAIS EN RUINAS CONSTRUCCIÓNS COMPLEMENTARIAS TRADICIONAIS CONSTRUCCIÓNS COMPLEMENTARIAS NON TRADICIONAIS
---	---	---	--