

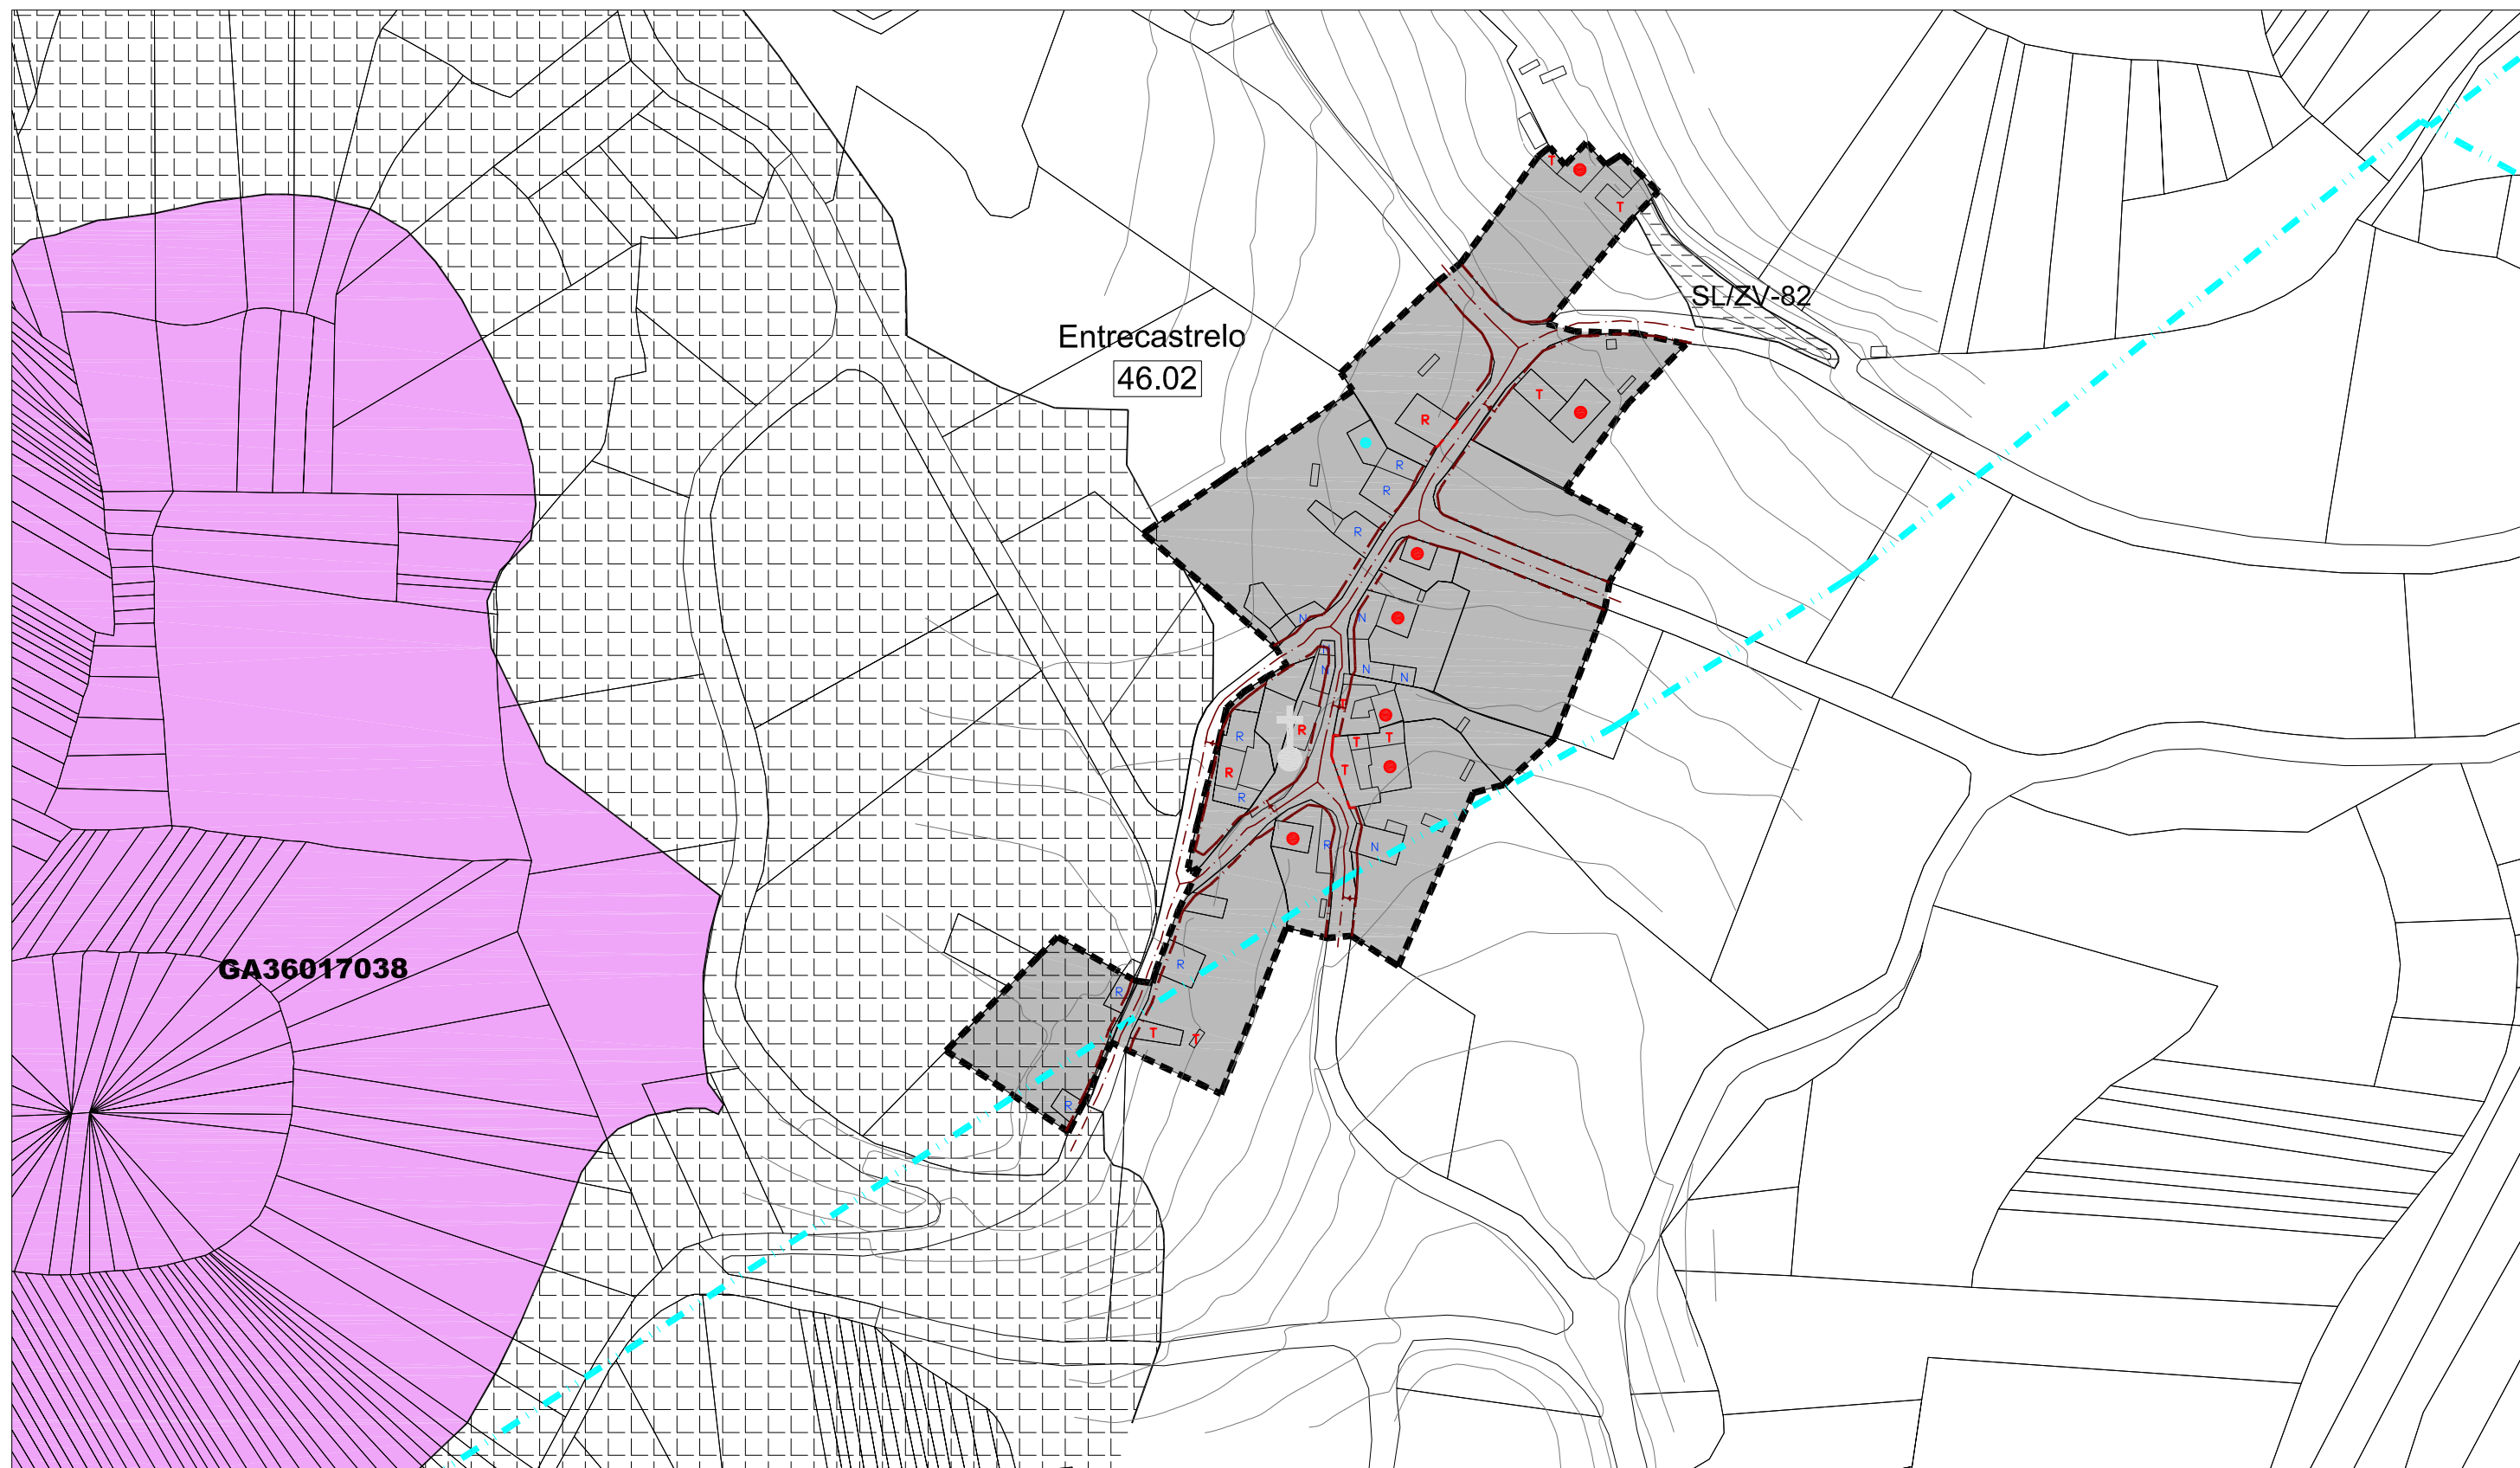
E / 1 : 2.000

NÚCLEO N° 01 : VILAR

[illegible]


E / 1 : 2.000

NÚCLEO Nº 02 : ENTRECASTRELO


[illegible]







CLASIFICACIÓN DO SOLO		SOLO RÚSTICO DE PROTECCIÓN DO PATRIMONIO		SISTEMAS XERAIS(SX) E LOCAIS(SL)		EDIFICACIÓNS	
	SOLO DE NÚCLEO HISTÓRICO-TRADICIONAL		ZONAS VERDES		ESPACIOS LIBRES E ZONAS VERDES		VIVENDAS TRADICIONAIS
	SOLO DE NÚCLEO COMÚN		EQUIPAMENTOS		EQUIPAMENTOS:		VIVENDAS NON TRADICIONAIS
	SOLO RÚSTICO DE PROTECCIÓN DE INFRAESTRUCTURAS		Nº DE IDENTIFICACIÓN DO NÚCLEO	AD ADMINISTRATIVO	D DEPORTIVO		VIVENDAS TRADICIONAIS EN RUINAS
			ALIÑACIÓN CONSOLIDADA	SC SOCIO-CULTURAL	DC DOCENTE		VIVENDAS NON TRADICIONAIS EN RUINAS
			ALIÑACIÓN CONSOLIDADA	R RELIXIOSO	A ASISTENCIAL		CONSTRUCCIÓNS COMPLEMENTARIAS TRADICIONAIS
			CAMIÑO DE SANTIAGO		LIÑA MEDIA TENSIÓN		CONSTRUCCIÓNS COMPLEMENTARIAS NON TRADICIONAIS
			ELEMENTO CATALOGADO (ARQUITECTÓNICO)				
			ELEMENTO CATALOGADO (ARQUEOLÓXICO)				
			ÁREA DE PROTECCIÓN DE PATRIMONIO				
			ÁREA DE PROTECCIÓN ARQUEOLÓXICA				
				SP SERVICIOS	S SANITARIO		

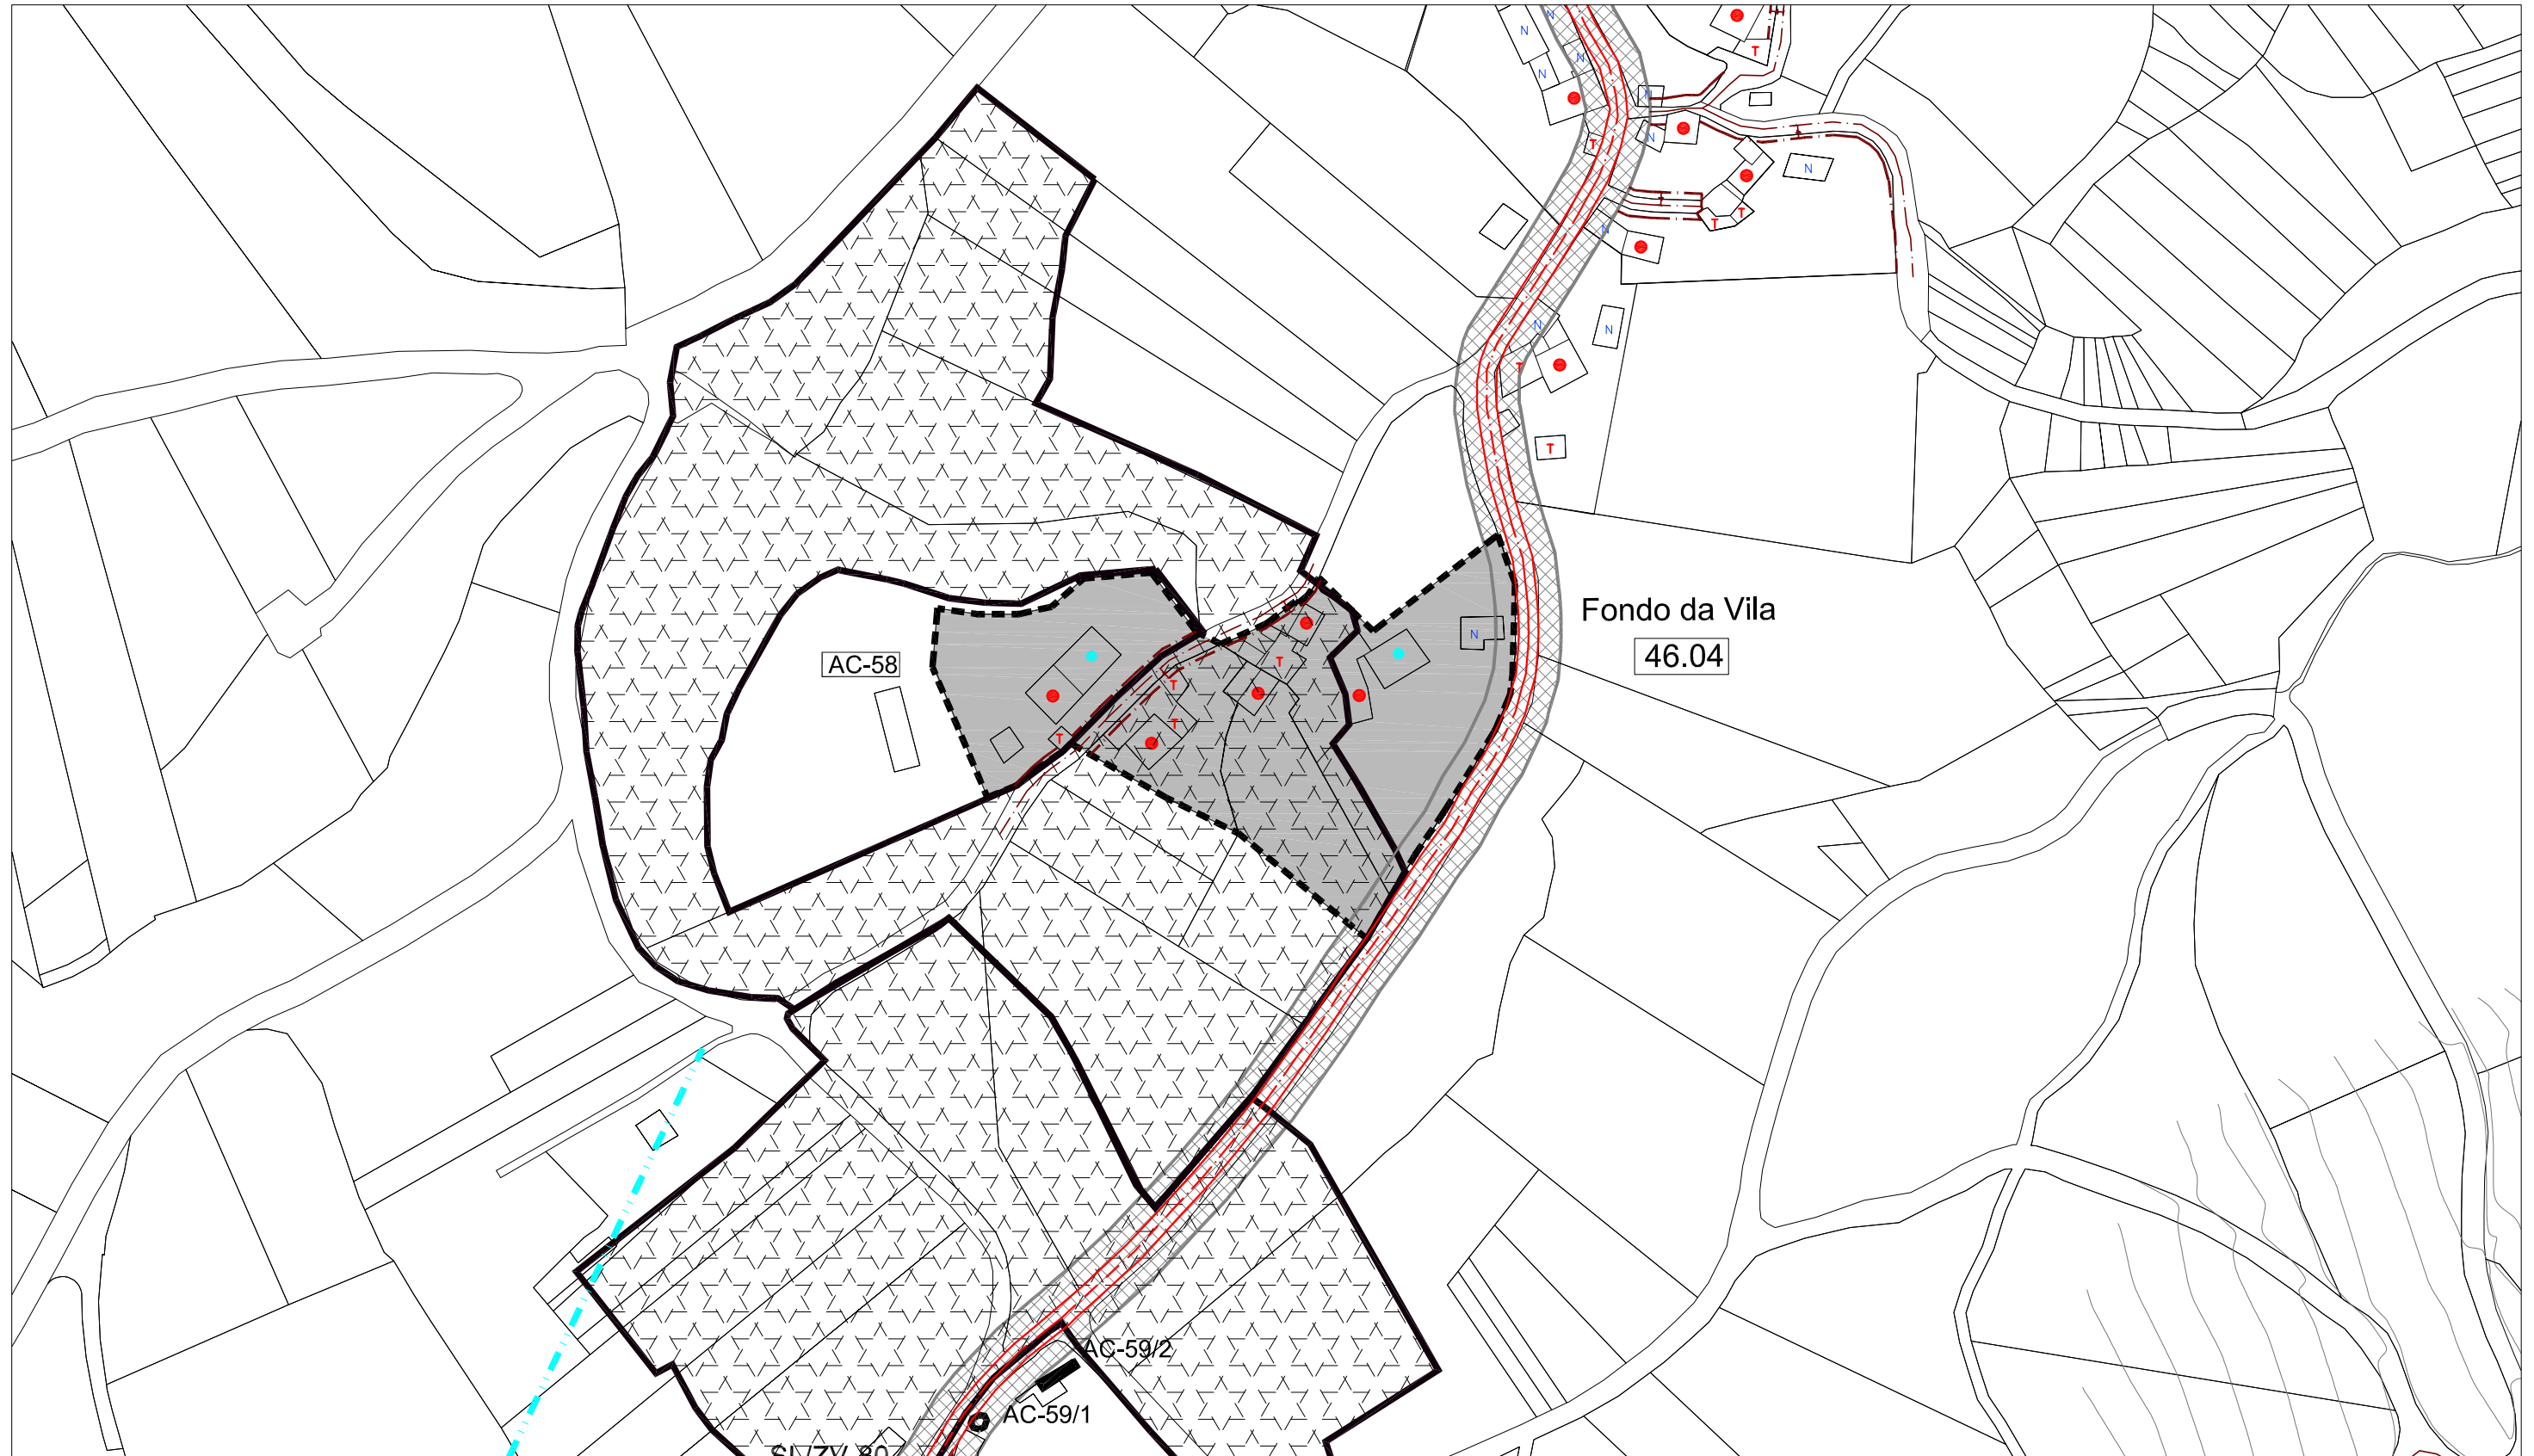

CLASIFICACIÓN DO SOLO		SOLO RÚSTICO DE PROTECCIÓN DO PATRIMONIO PATRIMONIO ARQUITECTÓNICO – ETNOGRÁFICO		SISTEMAS XERAIS(SX) E LOCAIS(SL)		EDIFICACIÓNS	
	SOLO DE NÚCLEO HISTÓRICO-TRADICIONAL		ZONAS VERDES		ESPACIOS LIBRES E ZONAS VERDES		VIVENDAS TRADICIONAIS
	SOLO DE NÚCLEO COMÚN		EQUIPAMENTOS		EQUIPAMENTOS:		VIVENDAS NON TRADICIONAIS
	SOLO RÚSTICO DE PROTECCIÓN DE INFRAESTRUTURAS		ELEMENTO CATALOGADO (ARQUITECTÓNICO)	AD ADMINISTRATIVO	D DEPORTIVO		VIVENDAS TRADICIONAIS EN RUINAS
	Nº DE IDENTIFICACIÓN DO NÚCLEO		ELEMENTO CATALOGADO (ARQUEOLÓXICO)	SC SOCIO-CULTURAL	DC DOCENTE		VIVENDAS NON TRADICIONAIS EN RUINAS
	ALIÑACIÓN CONSOLIDADA		ÁREA DE PROTECCIÓN DE PATRIMONIO	R RELIXIOSO	A ASISTENCIAL		CONSTRUCCIÓNS COMPLEMENTARIAS TRADICIONAIS
	ALIÑACIÓN CONSOLIDADA		ÁREA DE PROTECCIÓN ARQUEOLÓXICA				CONSTRUCCIÓNS COMPLEMENTARIAS NON TRADICIONAIS
			CAMIÑO DE SANTIAGO		LIÑA MEDIA TENSIÓN		
					LIÑA ALTA TENSIÓN		

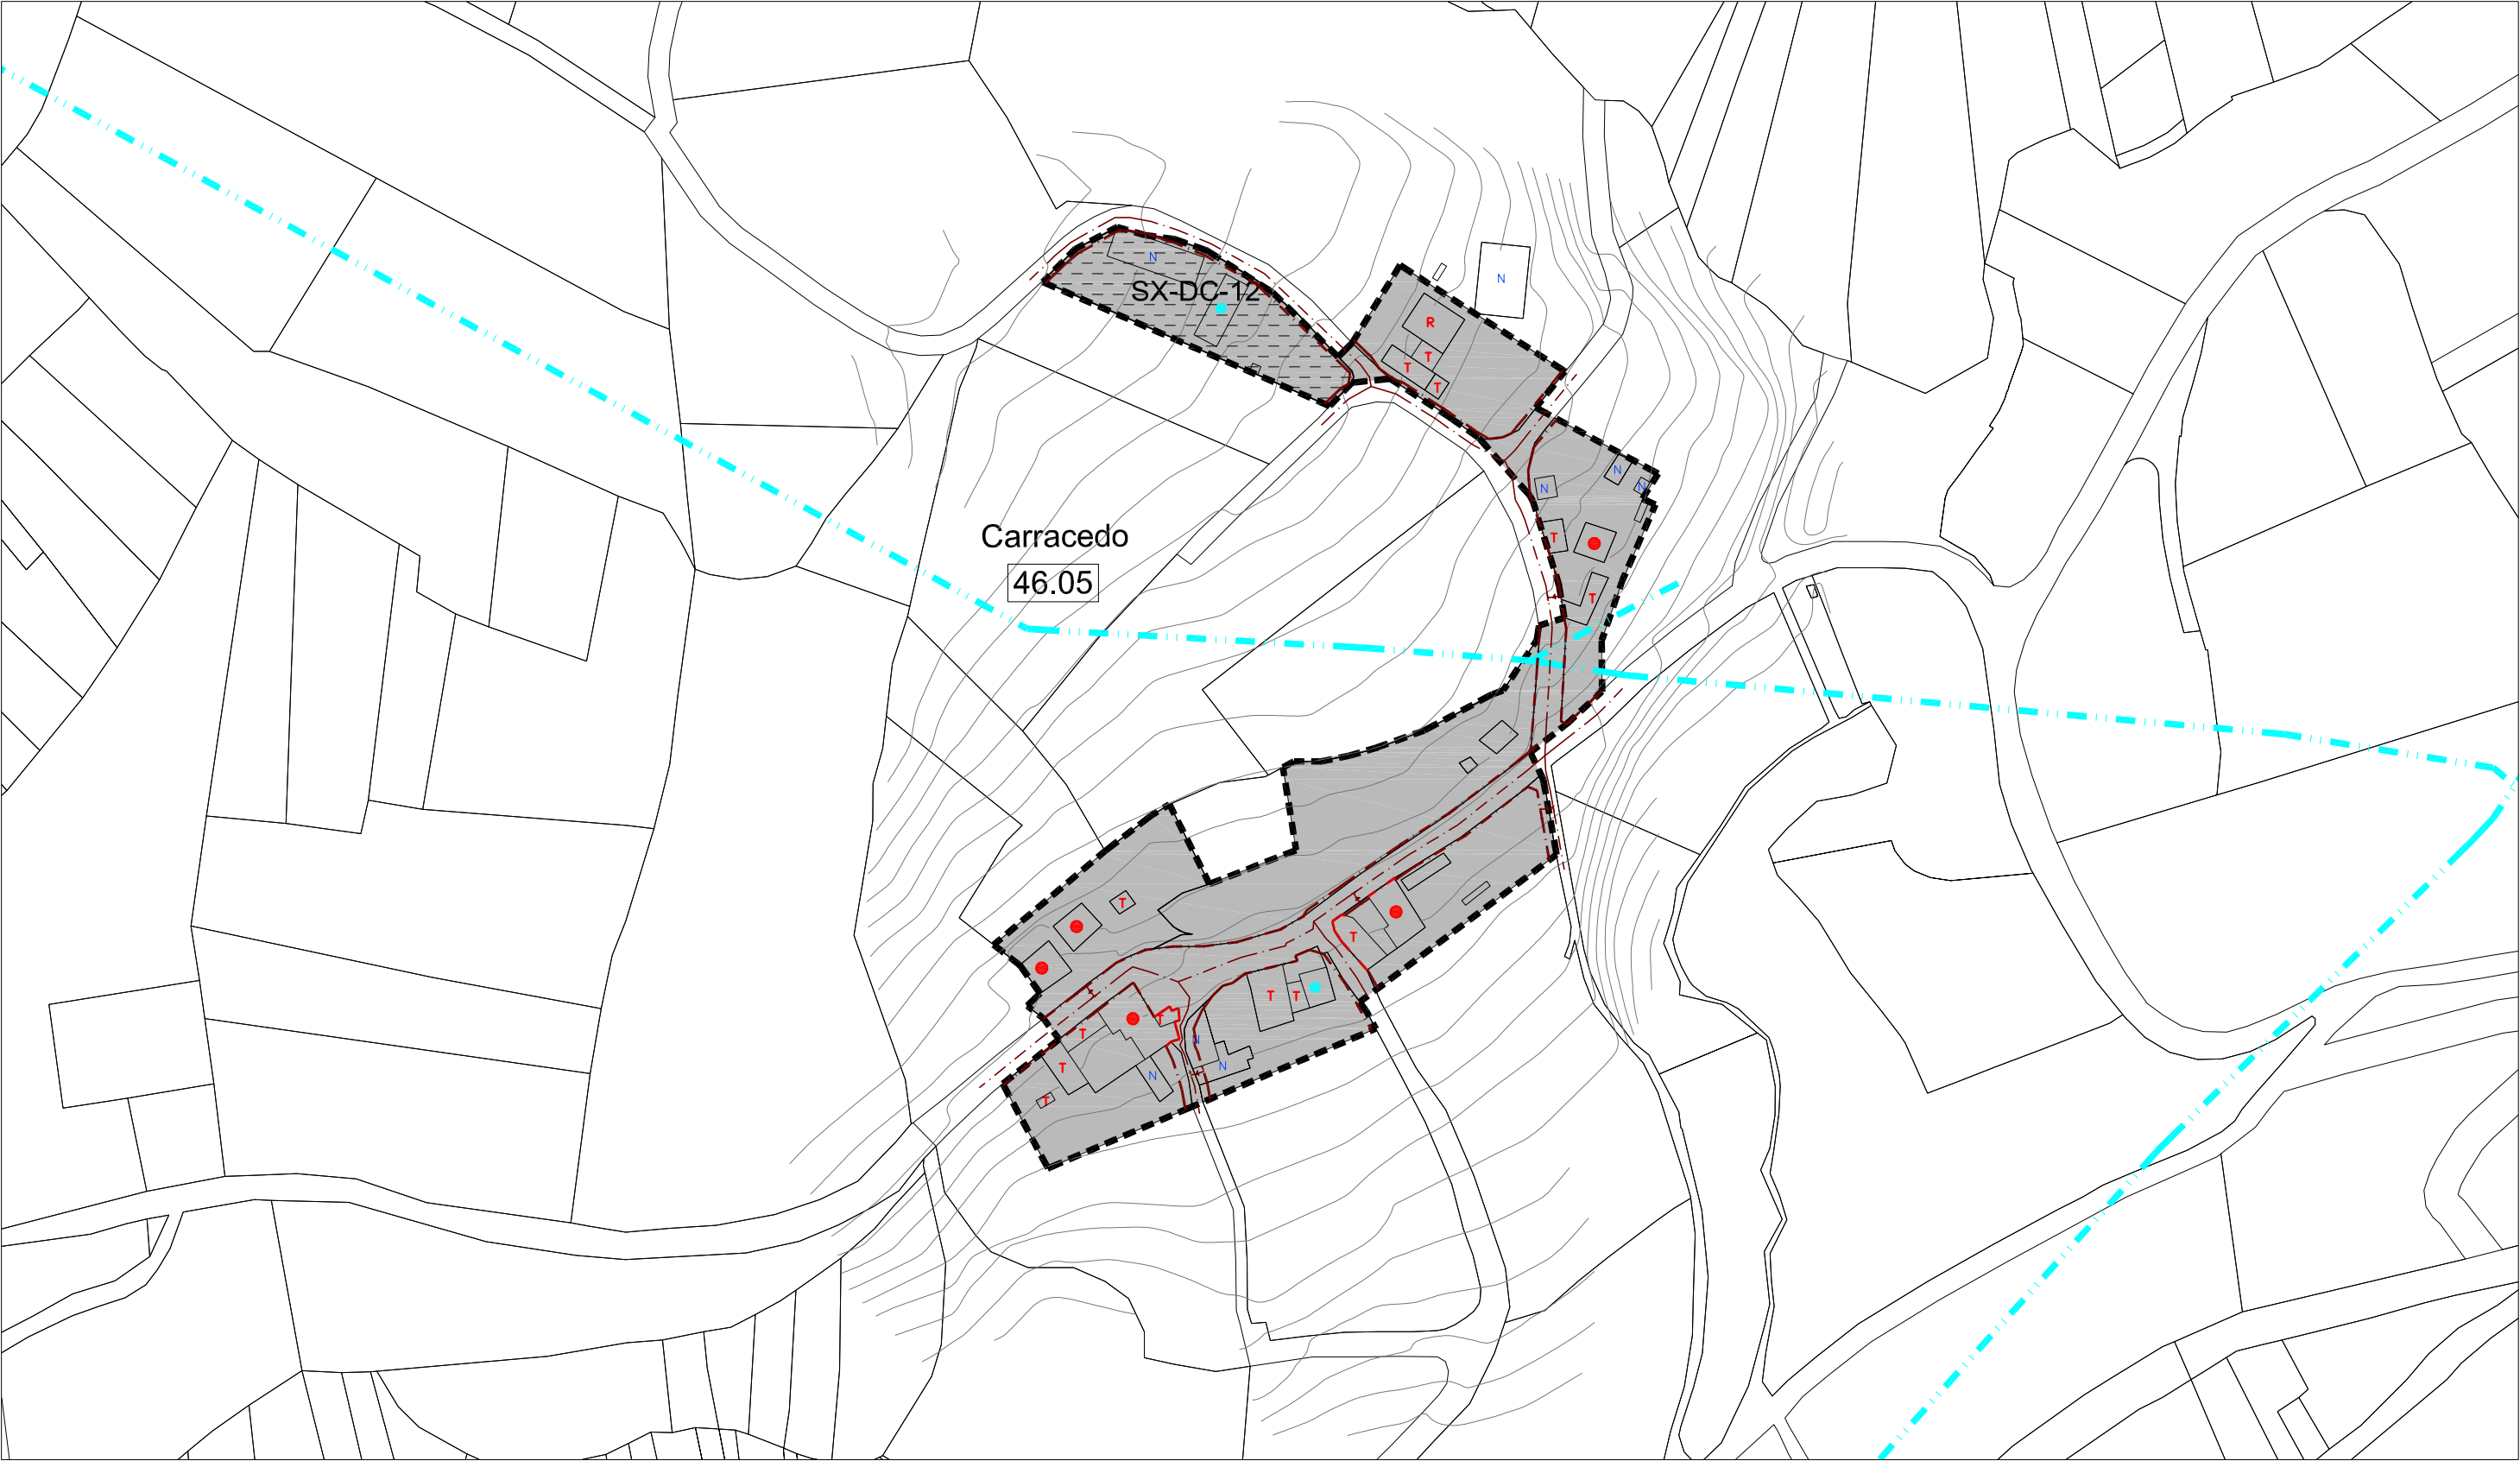

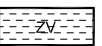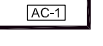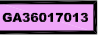
CLASIFICACIÓN DO SOLO		SOLO RÚSTICO DE PROTECCIÓN DO PATRIMONIO		SISTEMAS XERAIS(SX) E LOCAIS(SL)		EDIFICACIÓNS	
	SOLO DE NÚCLEO HISTÓRICO-TRADICIONAL		ZONAS VERDES		ESPACIOS LIBRES E ZONAS VERDES		VIVENDAS TRADICIONAIS
	SOLO DE NÚCLEO COMÚN		EQUIPAMENTOS		EQUIPAMENTOS:		VIVENDAS NON TRADICIONAIS
	SOLO RÚSTICO DE PROTECCIÓN DE INFRAESTRUCTURAS		Nº DE IDENTIFICACIÓN DO NÚCLEO	AD ADMINISTRATIVO	D DEPORTIVO		VIVENDAS TRADICIONAIS EN RUINAS
			ALIÑACIÓN CONSOLIDADA	C CEMENTERIOS	S SANITARIO		VIVENDAS NON TRADICIONAIS EN RUINAS
			ALIÑACIÓN CONSOLIDADA	SC SOCIO-CULTURAL	DC DOCENTE		CONSTRUCCIÓNS COMPLEMENTARIAS TRADICIONAIS
			CAMIÑO DE SANTIAGO	R RELIXIOSO	A ASISTENCIAL		CONSTRUCCIÓNS COMPLEMENTARIAS NON TRADICIONAIS
			ELEMENTO CATALOGADO (ARQUITECTÓNICO)				
			ÁREA DE PROTECCIÓN DE PATRIMONIO				
			ELEMENTO CATALOGADO (ARQUEOLÓXICO)				
			ÁREA DE PROTECCIÓN ARQUEOLÓXICA				

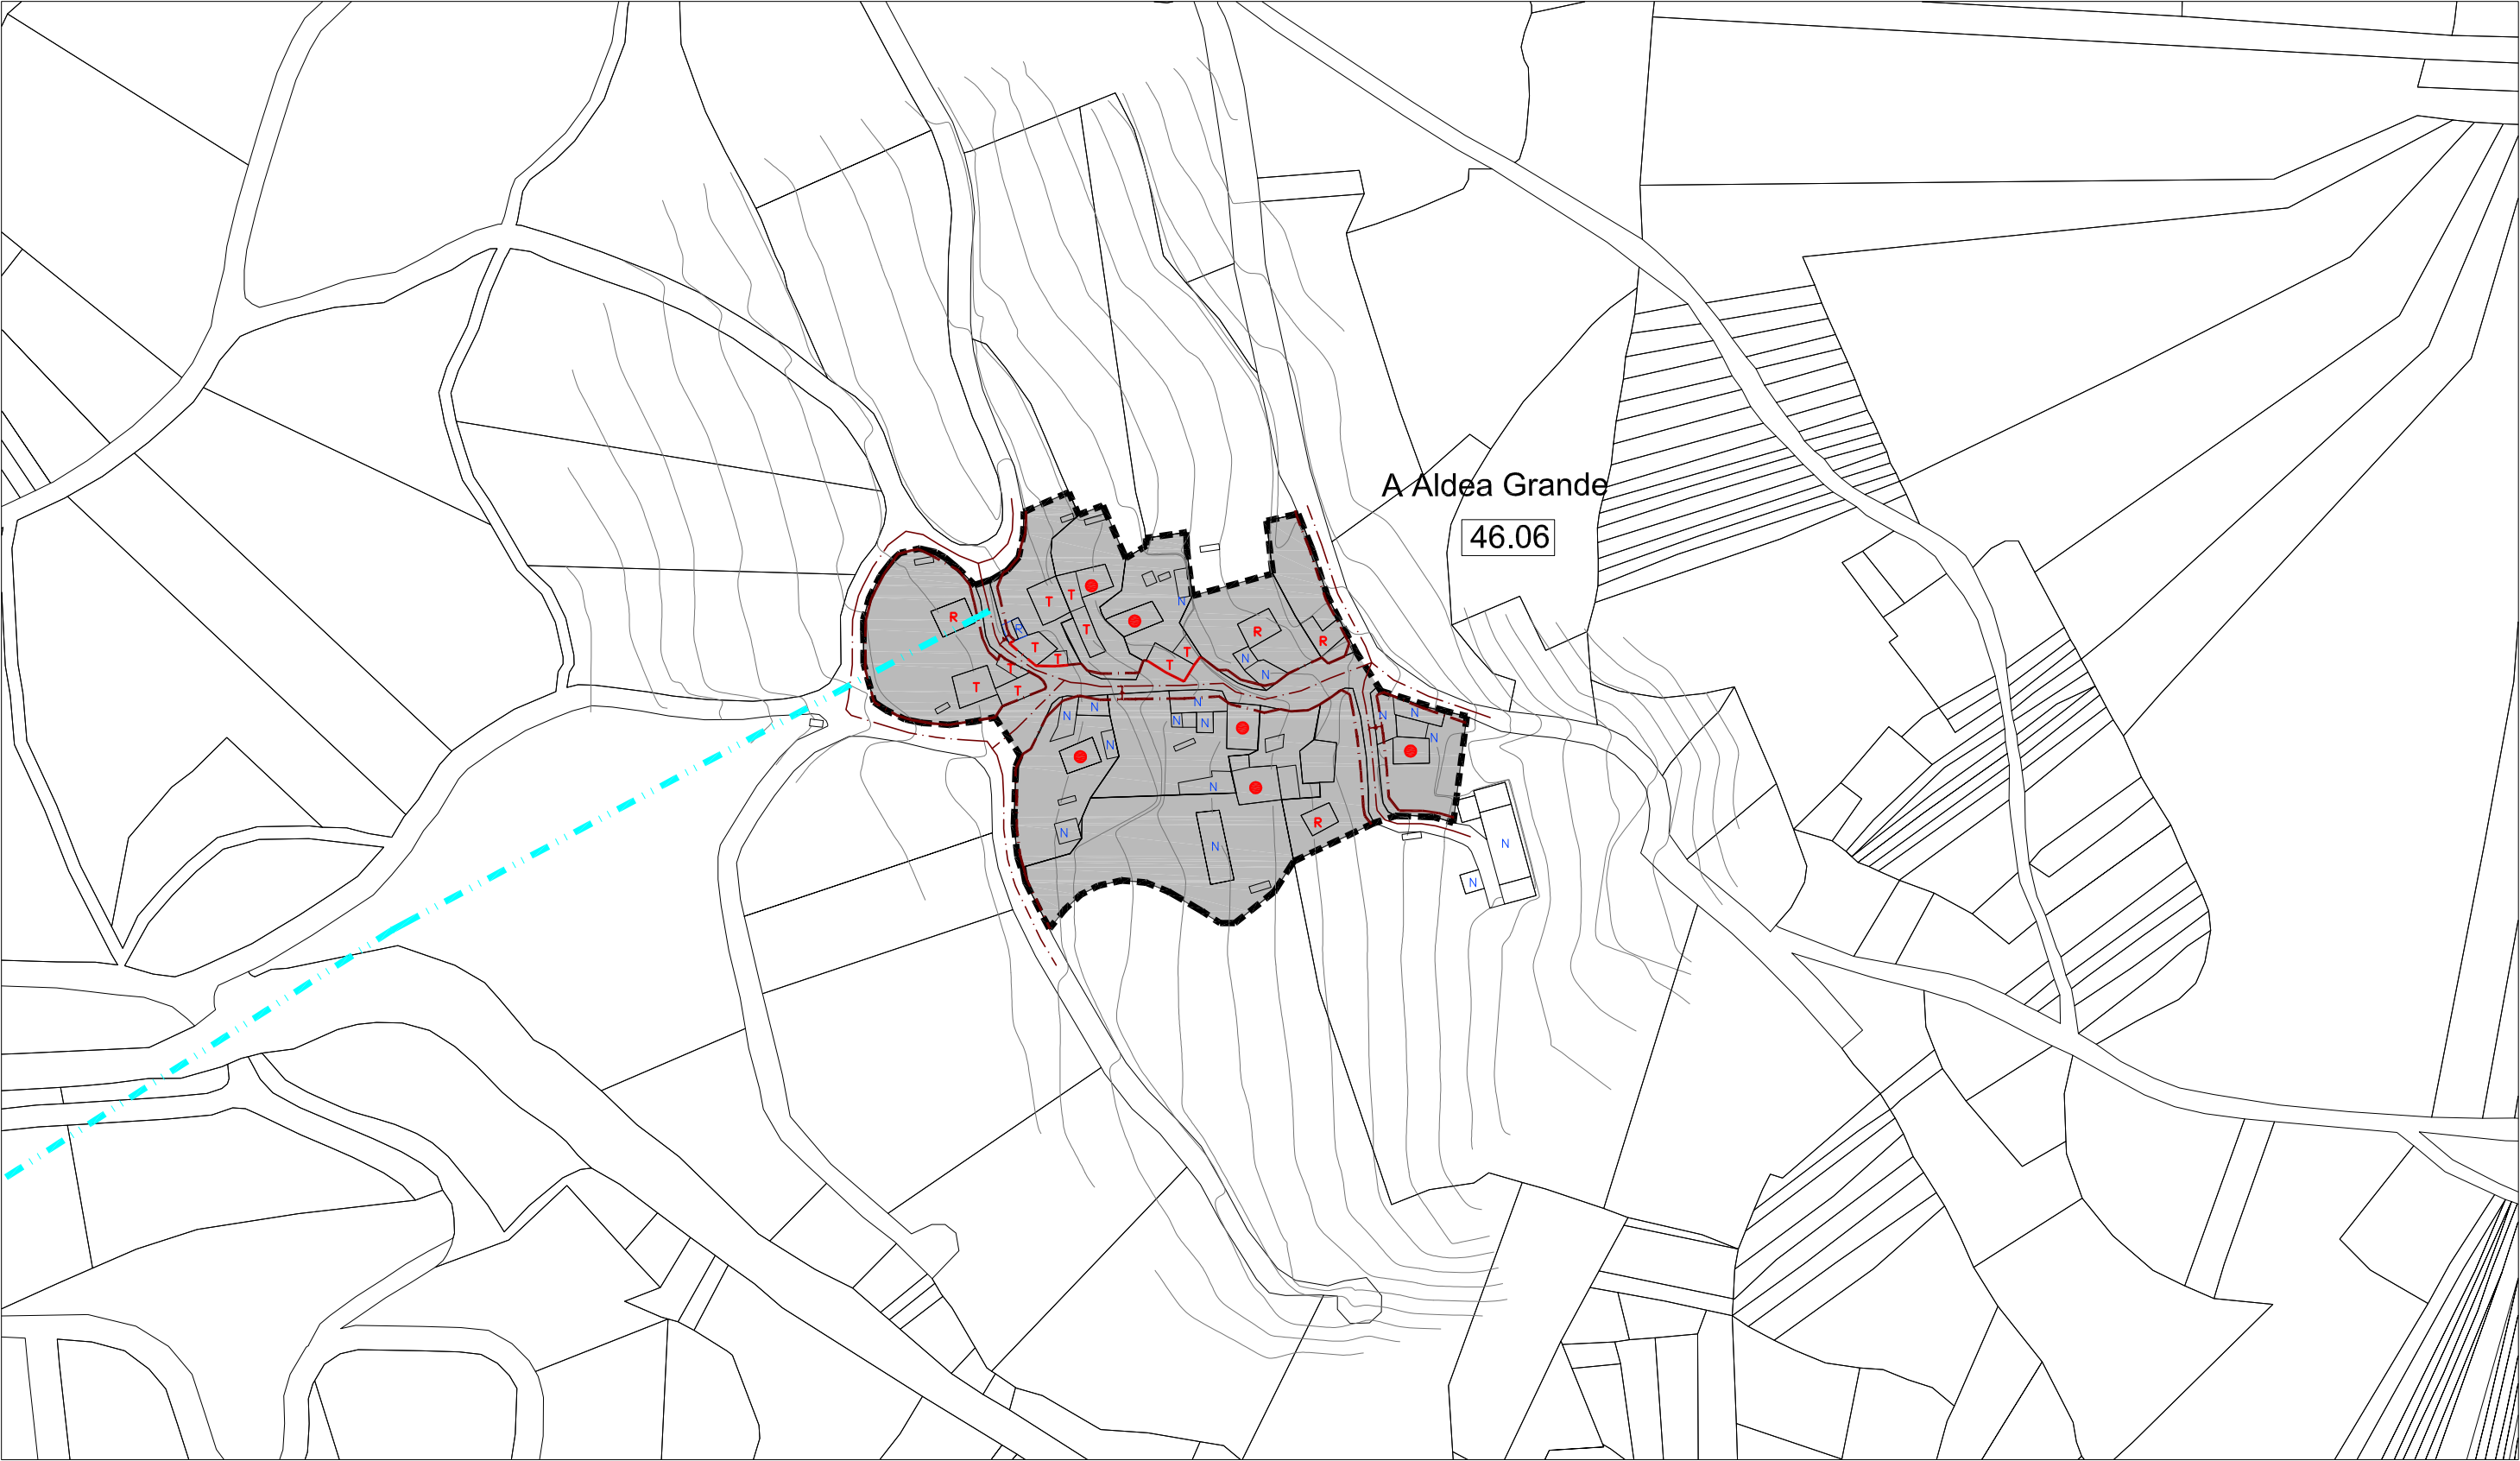



CLASIFICACIÓN DO SOLO		SOLO RÚSTICO DE PROTECCIÓN DO PATRIMONIO		SISTEMAS XERAIS(SX) E LOCAIS(SL)		EDIFICACIÓNS	
	SOLO DE NÚCLEO HISTÓRICO-TRADICIONAL		ZONAS VERDES		ESPACIOS LIBRES E ZONAS VERDES		VIVENDAS TRADICIONAIS
	SOLO DE NÚCLEO COMÚN		EQUIPAMENTOS		EQUIPAMENTOS:		VIVENDAS NON TRADICIONAIS
	SOLO RÚSTICO DE PROTECCIÓN DE INFRAESTRUCTURAS		Nº DE IDENTIFICACIÓN DO NÚCLEO	AD ADMINISTRATIVO	D DEPORTIVO		VIVENDAS TRADICIONAIS EN RUINAS
			ALIÑACIÓN CONSOLIDADA	SC SOCIO-CULTURAL	DC DOCENTE		VIVENDAS NON TRADICIONAIS EN RUINAS
			ALIÑACIÓN CONSOLIDADA	R RELIXIOSO	A ASISTENCIAL		CONSTRUCCIÓNS COMPLEMENTARIAS TRADICIONAIS
			CAMIÑO DE SANTIAGO		LIÑA MEDIA TENSIÓN		CONSTRUCCIÓNS COMPLEMENTARIAS NON TRADICIONAIS
			ELEMENTO CATALOGADO (ARQUITECTÓNICO)				
			ELEMENTO CATALOGADO (ARQUEOLÓXICO)				
			ÁREA DE PROTECCIÓN DE PATRIMONIO				
			ÁREA DE PROTECCIÓN ARQUEOLÓXICA				

E / 1 : 2.000

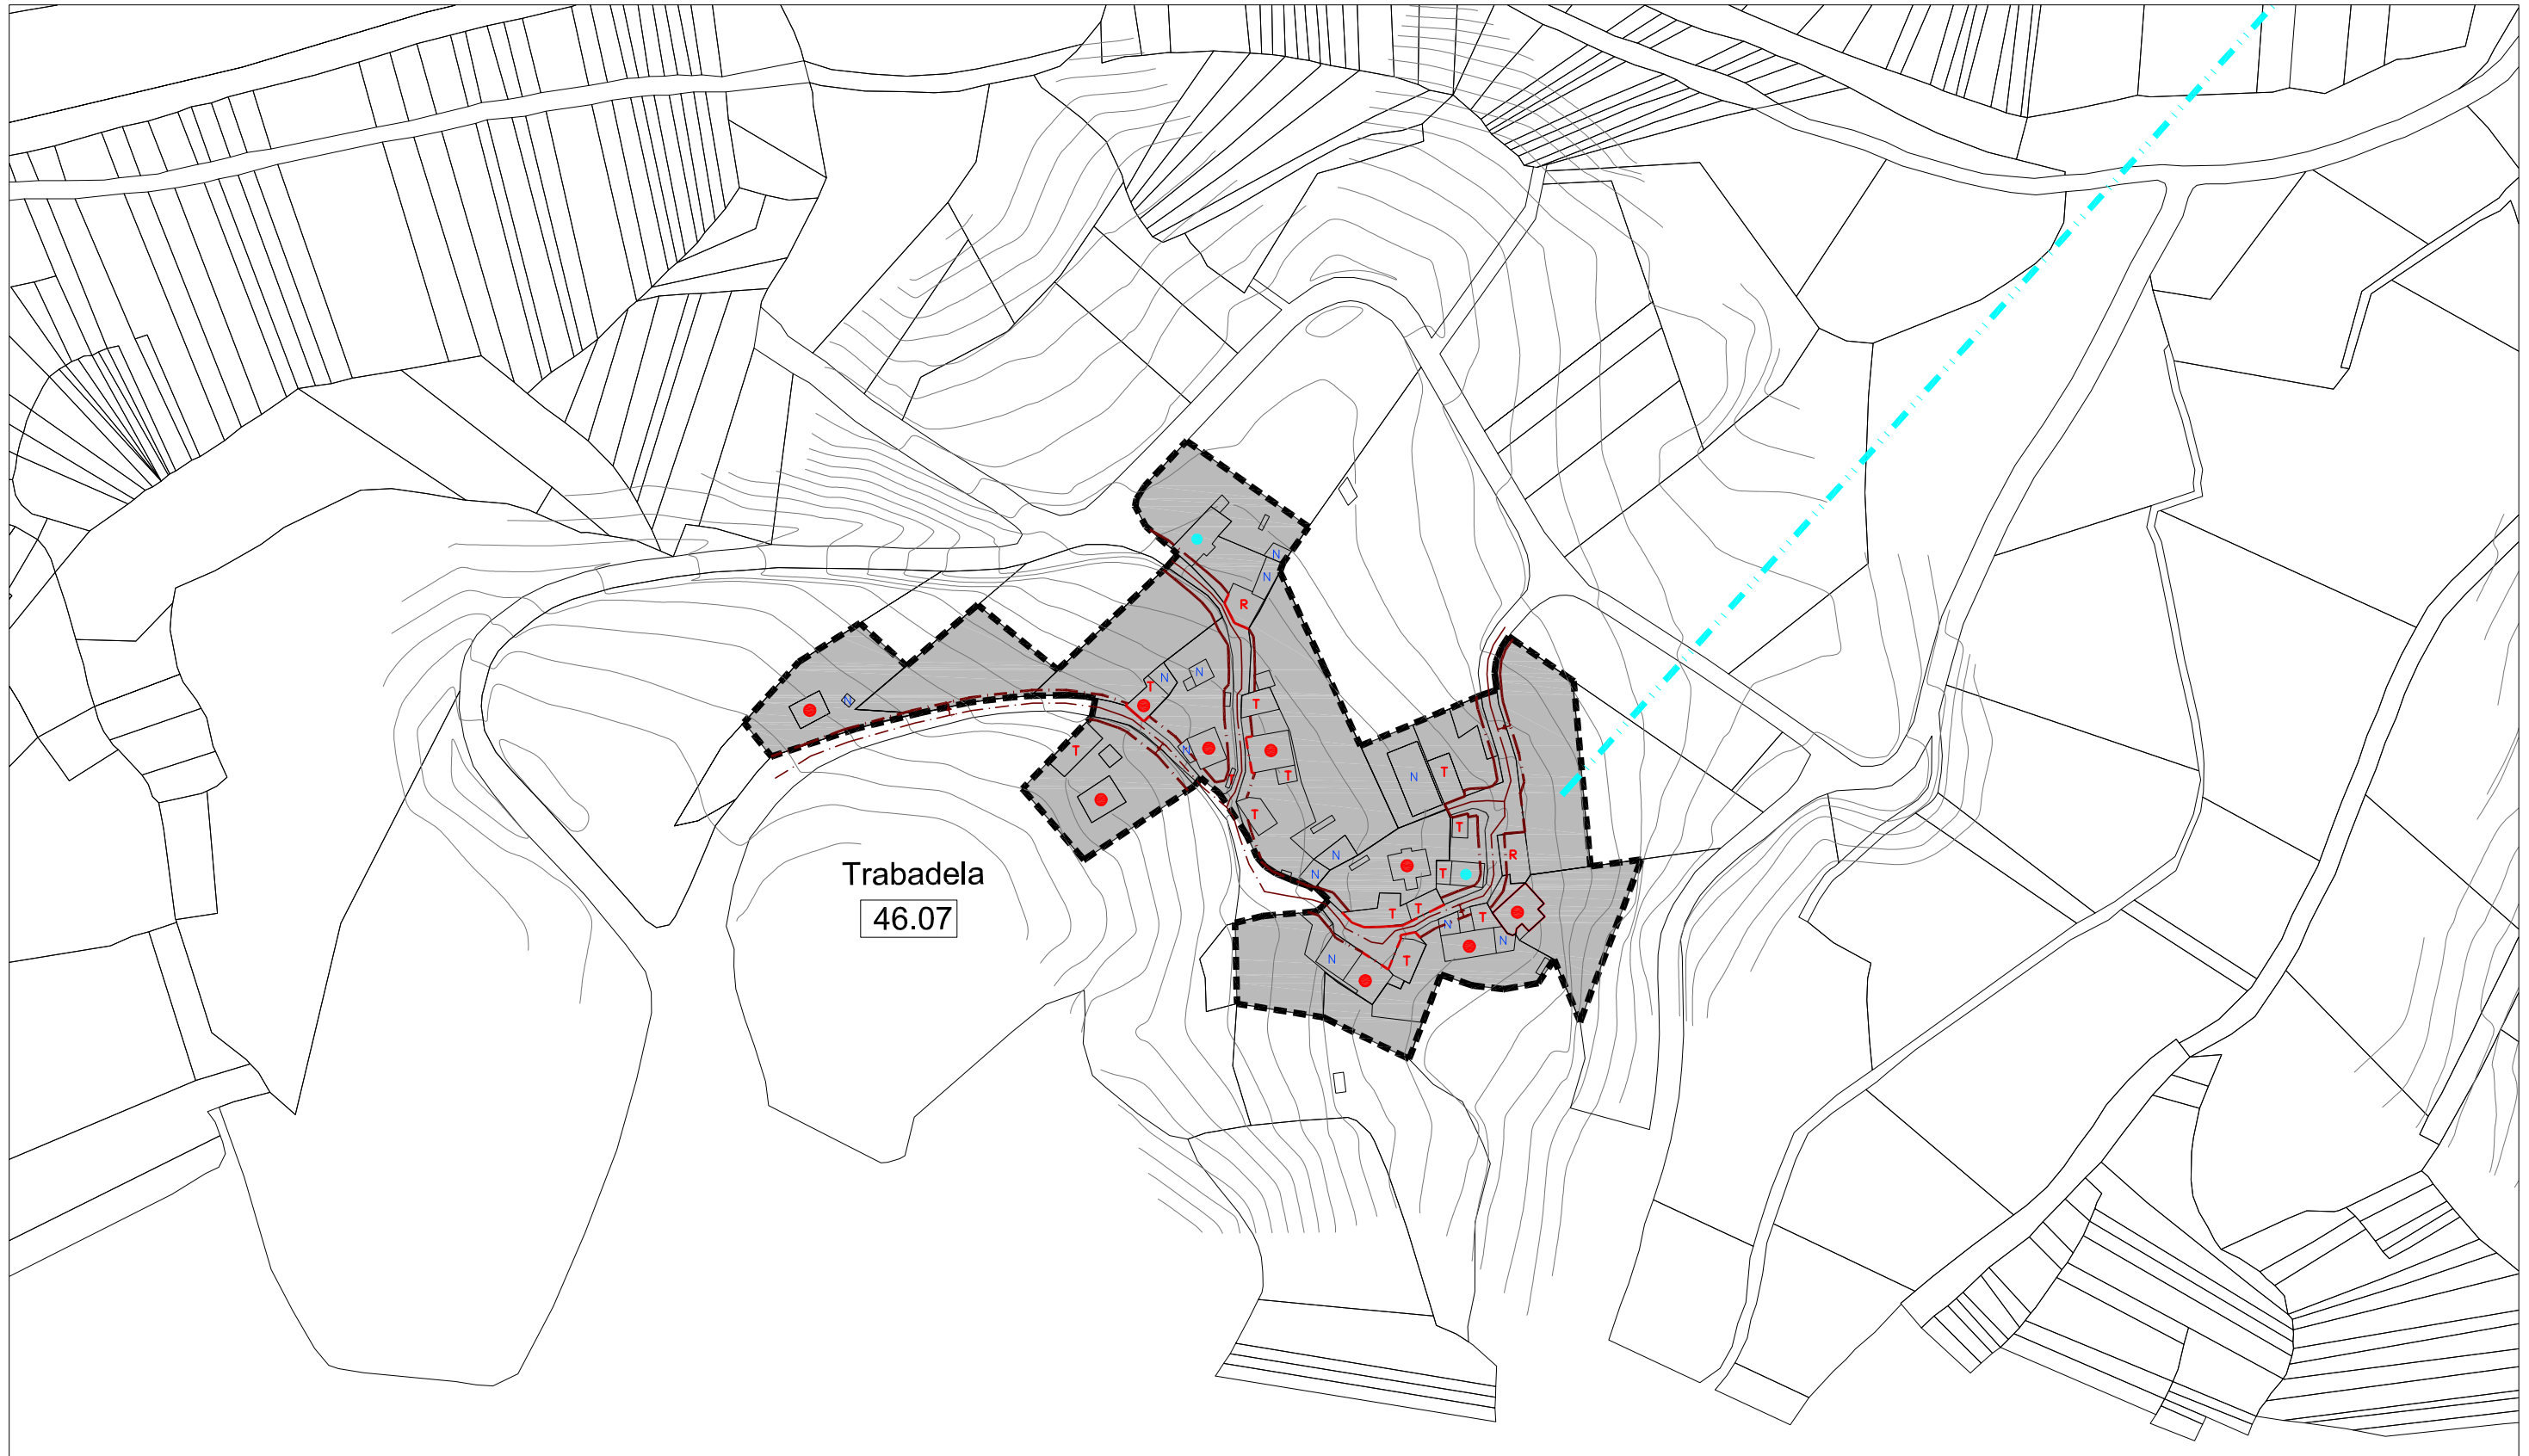 NÚCLEO N° 07 : TRABADELA




CLASIFICACIÓN DO SOLO		SOLO RÚSTICO DE PROTECCIÓN DO PATRIMONIO PATRIMONIO ARQUITECTÓNICO – ETNOGRÁFICO		SISTEMAS XERAIS(SX) E LOCAIS(SL)		EDIFICACIÓNS			
	SOLO DE NÚCLEO HISTÓRICO-TRADICIONAL		ZONAS VERDES		ELEMENTO CATALOGADO (ARQUITECTÓNICO)		ÁREA DE PROTECCIÓN DE PATRIMONIO		VIVENDAS TRADICIONAIS
	SOLO DE NÚCLEO COMÚN		EQUIPAMENTOS						VIVENDAS NON TRADICIONAIS
	SOLO RÚSTICO DE PROTECCIÓN DE INFRAESTRUCTURAS		Nº DE IDENTIFICACIÓN DO NÚCLEO						VIVENDAS TRADICIONAIS EN RUINAS
			ALIÑACIÓN CONSOLIDADA						VIVENDAS NON TRADICIONAIS EN RUINAS
			ALIÑACIÓN CONSOLIDADA						CONSTRUCCIÓNS COMPLEMENTARIAS TRADICIONAIS
			CAMIÑO DE SANTIAGO						CONSTRUCCIÓNS COMPLEMENTARIAS NON TRADICIONAIS
				SOLO RÚSTICO DE PROTECCIÓN DO PATRIMONIO PATRIMONIO ARQUEOLÓXICO					
			ELEMENTO CATALOGADO (ARQUEOLÓXICO)		ÁREA DE PROTECCIÓN ARQUEOLÓXICA				
						SP SERVICIOS			
				AD ADMINISTRATIVO D DEPORTIVO C CEMENTERIOS S SANITARIO					
				SC SOCIO-CULTURAL DC DOCENTE R RELIXIOSO A ASISTENCIAL					
				 LIÑA MEDIA TENSIÓN		 LIÑA ALTA TENSIÓN			

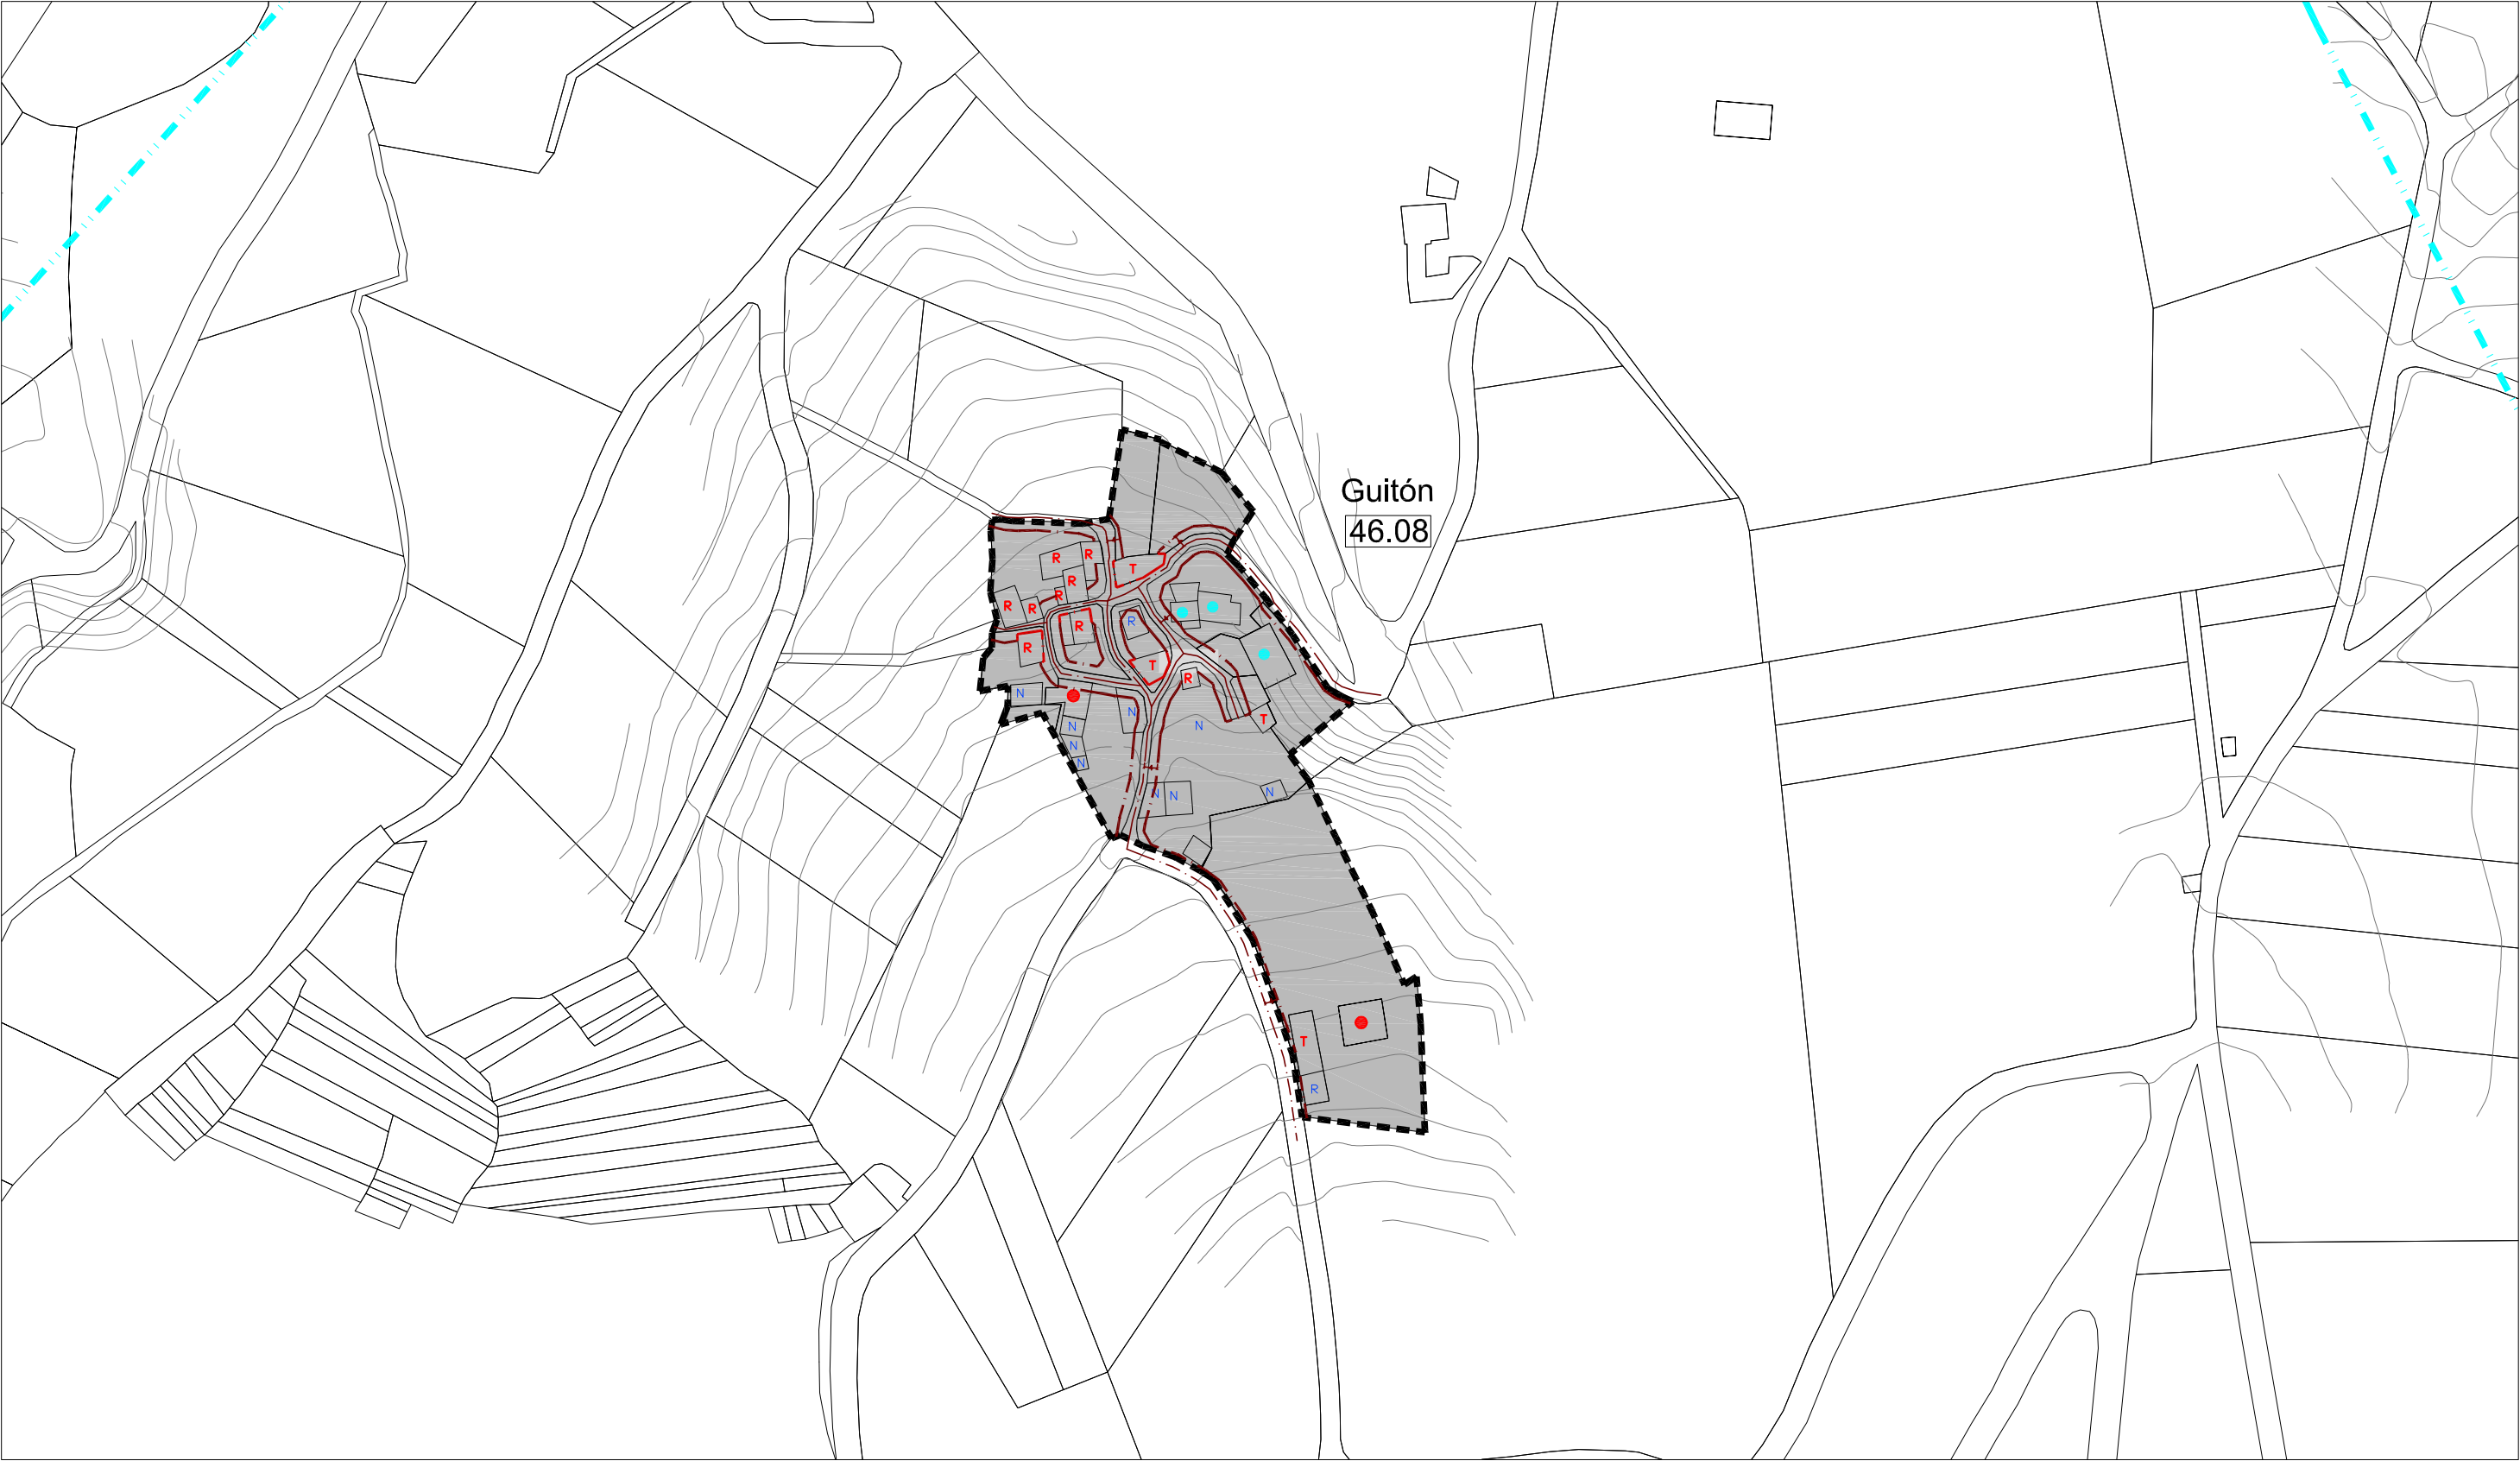

CLASIFICACIÓN DO SOLO		SOLO RÚSTICO DE PROTECCIÓN DO PATRIMONIO PATRIMONIO ARQUITECTÓNICO – ETNOGRÁFICO		SISTEMAS XERAIS(SX) E LOCAIS(SL)		EDIFICACIÓNS
SOLO DE NÚCLEO HISTÓRICO-TRADICIONAL	ZONAS VERDES	ELEMENTO CATALOGADO (ARQUITECTÓNICO)	ÁREA DE PROTECCIÓN DE PATRIMONIO	ESPACIOS LIBRES E ZONAS VERDES		VIVENDAS TRADICIONAIS
SOLO DE NÚCLEO COMÚN	EQUIPAMENTOS	SOLO RÚSTICO DE PROTECCIÓN DO PATRIMONIO PATRIMONIO ARQUEOLÓXICO	ÁREA DE PROTECCIÓN ARQUEOLÓXICA	EQUIPAMENTOS:		VIVENDAS NON TRADICIONAIS
SOLO RÚSTICO DE PROTECCIÓN DE INFRAESTRUCTURAS	1 N° DE IDENTIFICACIÓN DO NÚCLEO	ELEMENTO CATALOGADO (ARQUEOLÓXICO)		AD ADMINISTRATIVO D DEPORTIVO C CEMENTERIOS S SANITARIO		VIVENDAS TRADICIONAIS EN RUINAS
	ALIÑACIÓN CONSOLIDADA	CAMIÑO DE SANTIAGO		SC SOCIO-CULTURAL DC DOCENTE R RELIXIOSO A ASISTENCIAL		VIVENDAS NON TRADICIONAIS EN RUINAS
	ALIÑACIÓN CONSOLIDADA			LIÑA MEDIA TENSIÓN LIÑA ALTA TENSIÓN		CONSTRUCCIÓNS COMPLEMENTARIAS TRADICIONAIS
						CONSTRUCCIÓNS COMPLEMENTARIAS NON TRADICIONAIS

E / 1 : 2.000

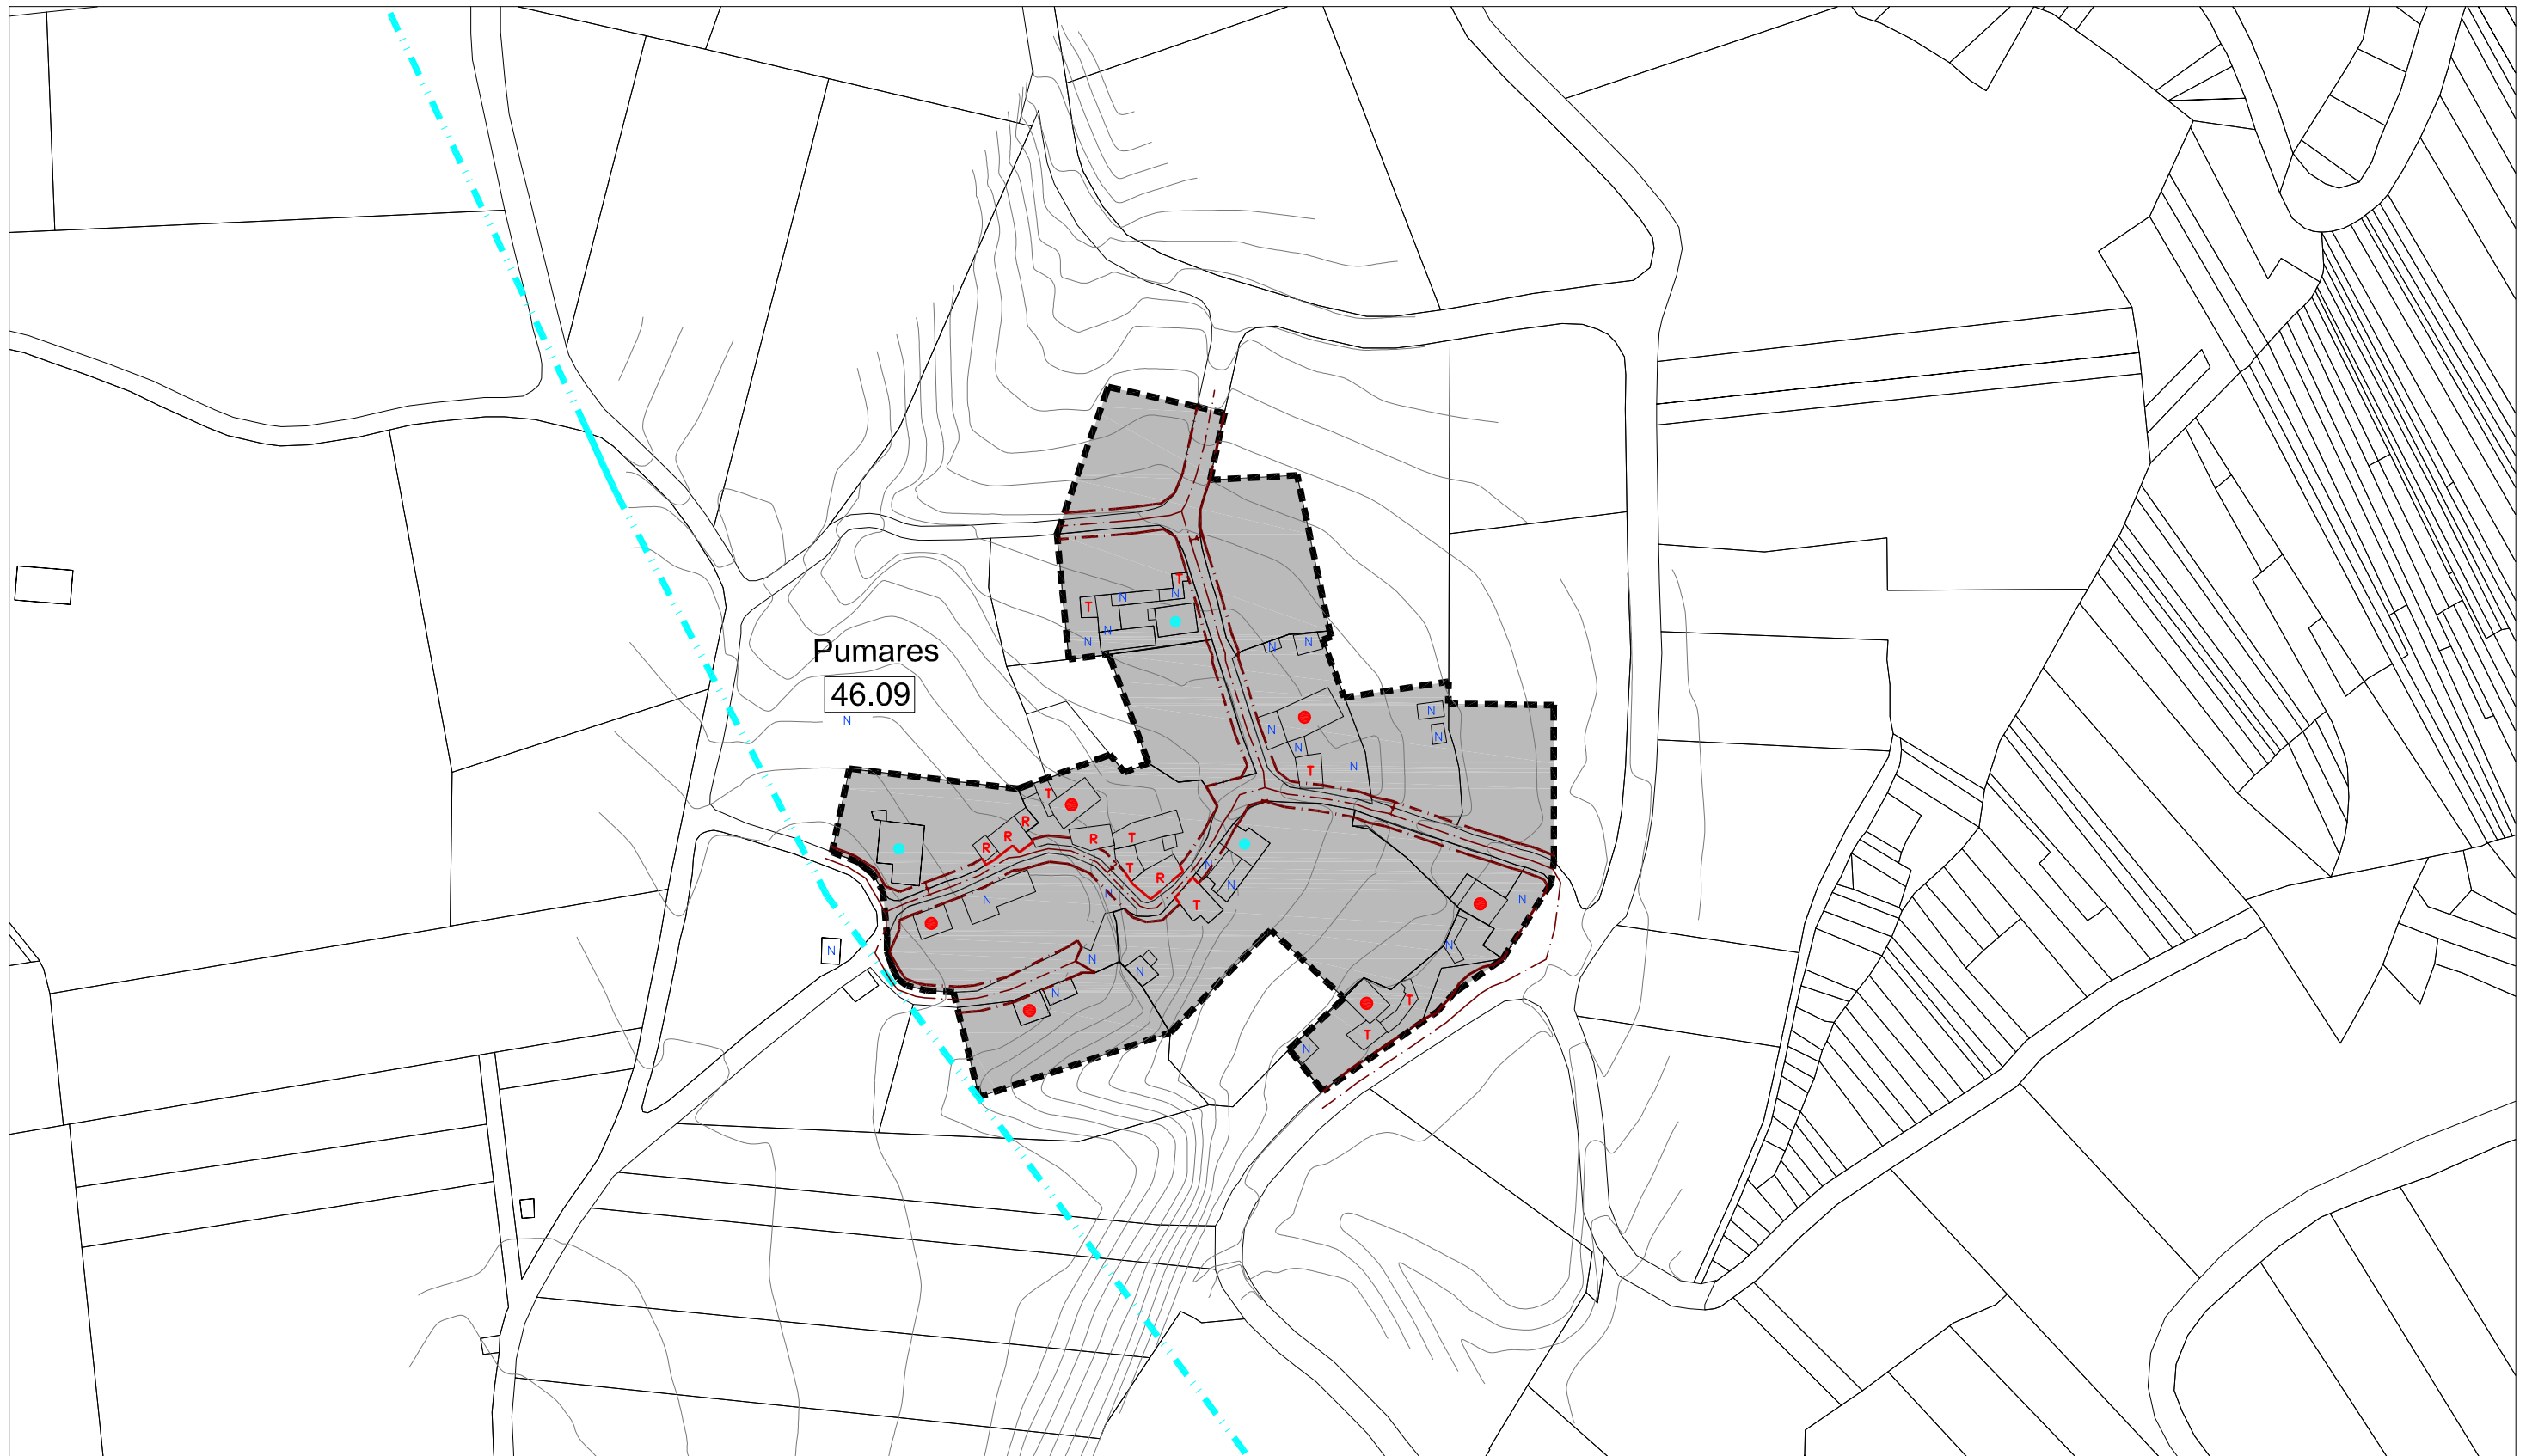NÚCLEO N° 09 : PUMARES

[illegible]