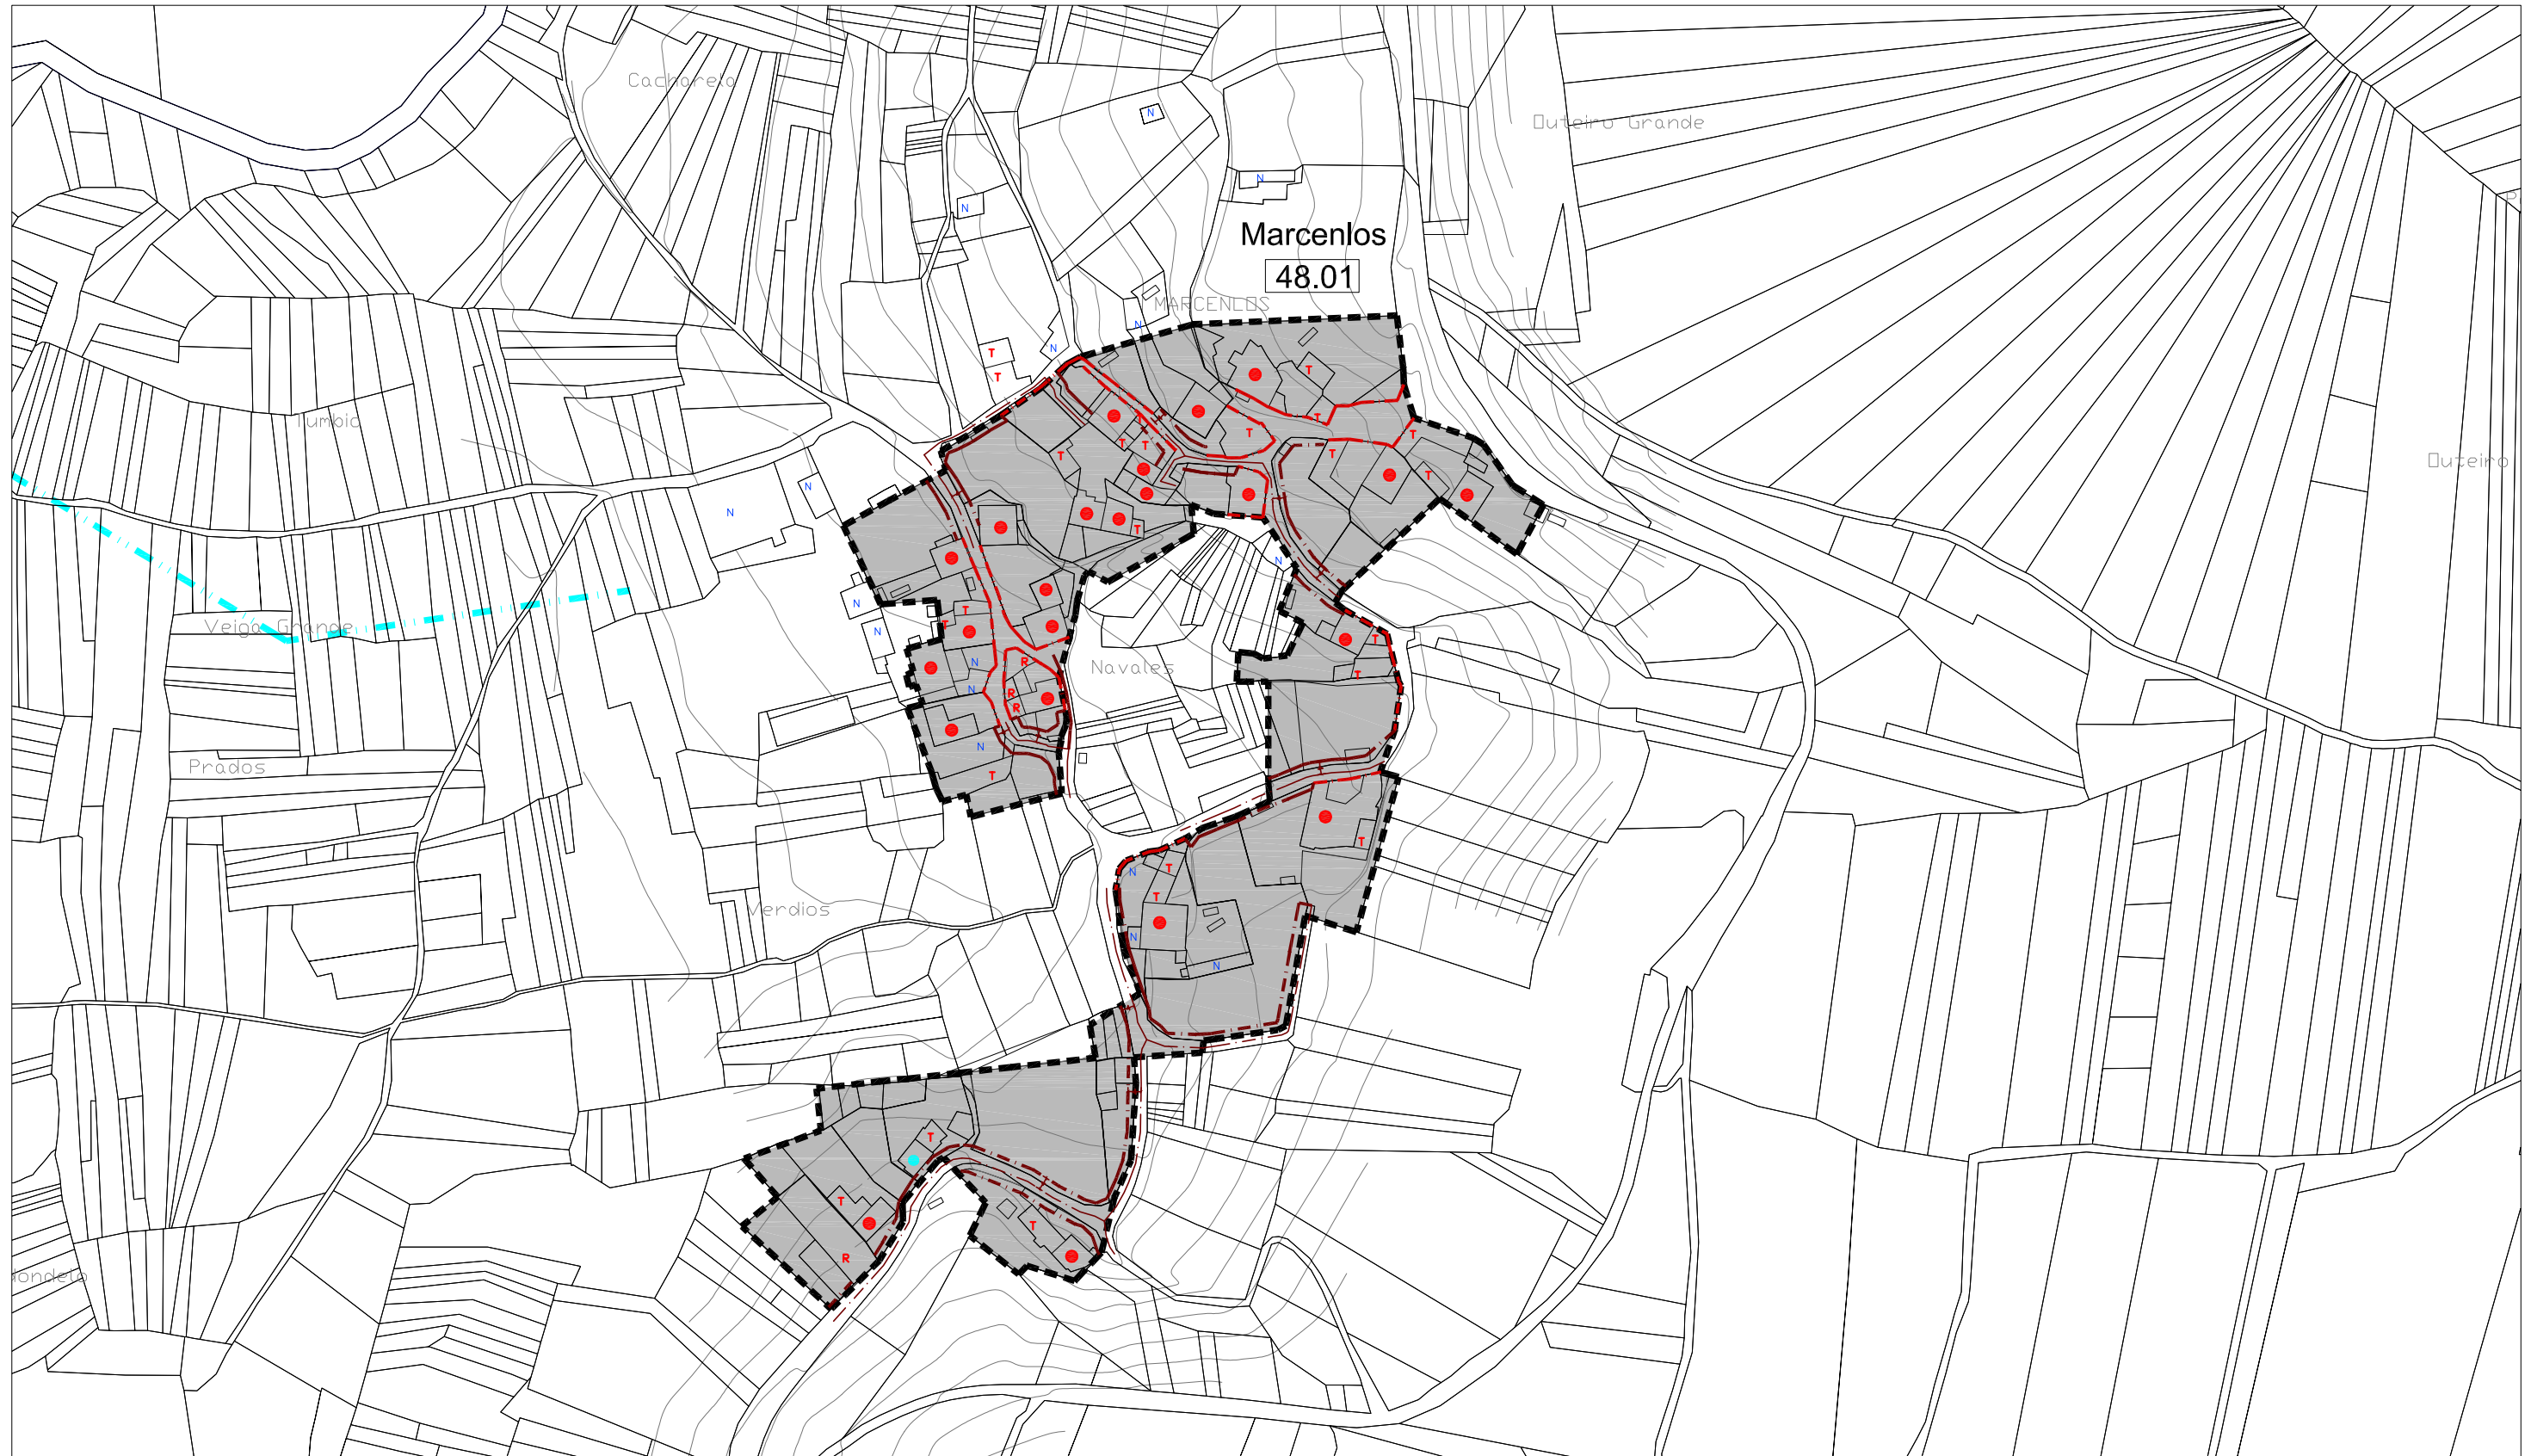


E / 1 : 2.000

NÚCLEO N° 01: MARCENLOS


[illegible]

E / 1 : 2.000

NÚCLEO Nº 02: FILGUEIRAS



CLASIFICACIÓN DO SOLO		SOLO RÚSTICO DE PROTECCIÓN DO PATRIMONIO PATRIMONIO ARQUITECTÓNICO – ETNOGRÁFICO		SISTEMAS XERAIS(SX) E LOCAIS(SL)		EDIFICACIÓNS			
	SOLO DE NÚCLEO HISTÓRICO-TRADICIONAL		ZONAS VERDES		ELEMENTO CATALOGADO (ARQUITECTÓNICO)		ÁREA DE PROTECCIÓN DE PATRIMONIO		VIVENDAS TRADICIONAIS
	SOLO DE NÚCLEO COMÚN		EQUIPAMENTOS						VIVENDAS NON TRADICIONAIS
	SOLO RÚSTICO DE PROTECCIÓN DE INFRAESTRUCTURAS	1	Nº DE IDENTIFICACIÓN DO NÚCLEO	SOLO RÚSTICO DE PROTECCIÓN DO PATRIMONIO PATRIMONIO ARQUEOLÓXICO					VIVENDAS TRADICIONAIS EN RUINAS
			ALIÑACIÓN CONSOLIDADA		ELEMENTO CATALOGADO (ARQUEOLÓXICO)		ÁREA DE PROTECCIÓN ARQUEOLÓXICA		VIVENDAS NON TRADICIONAIS EN RUINAS
			ALIÑACIÓN						CONSTRUCCIÓNS COMPLEMENTARIAS TRADICIONAIS
					CAMIÑO DE SANTIAGO				CONSTRUCCIÓNS COMPLEMENTARIAS NON TRADICIONAIS
				AD ADMINISTRATIVO D DEPORTIVO C CEMENTERIOS S SANITARIO SC SOCIO-CULTURAL DC DOCENTE R RELIXIOSO A ASISTENCIAL		SP SERVICIOS			
				   LIÑA MEDIA TENSIÓN		   LIÑA ALTA TENSIÓN			

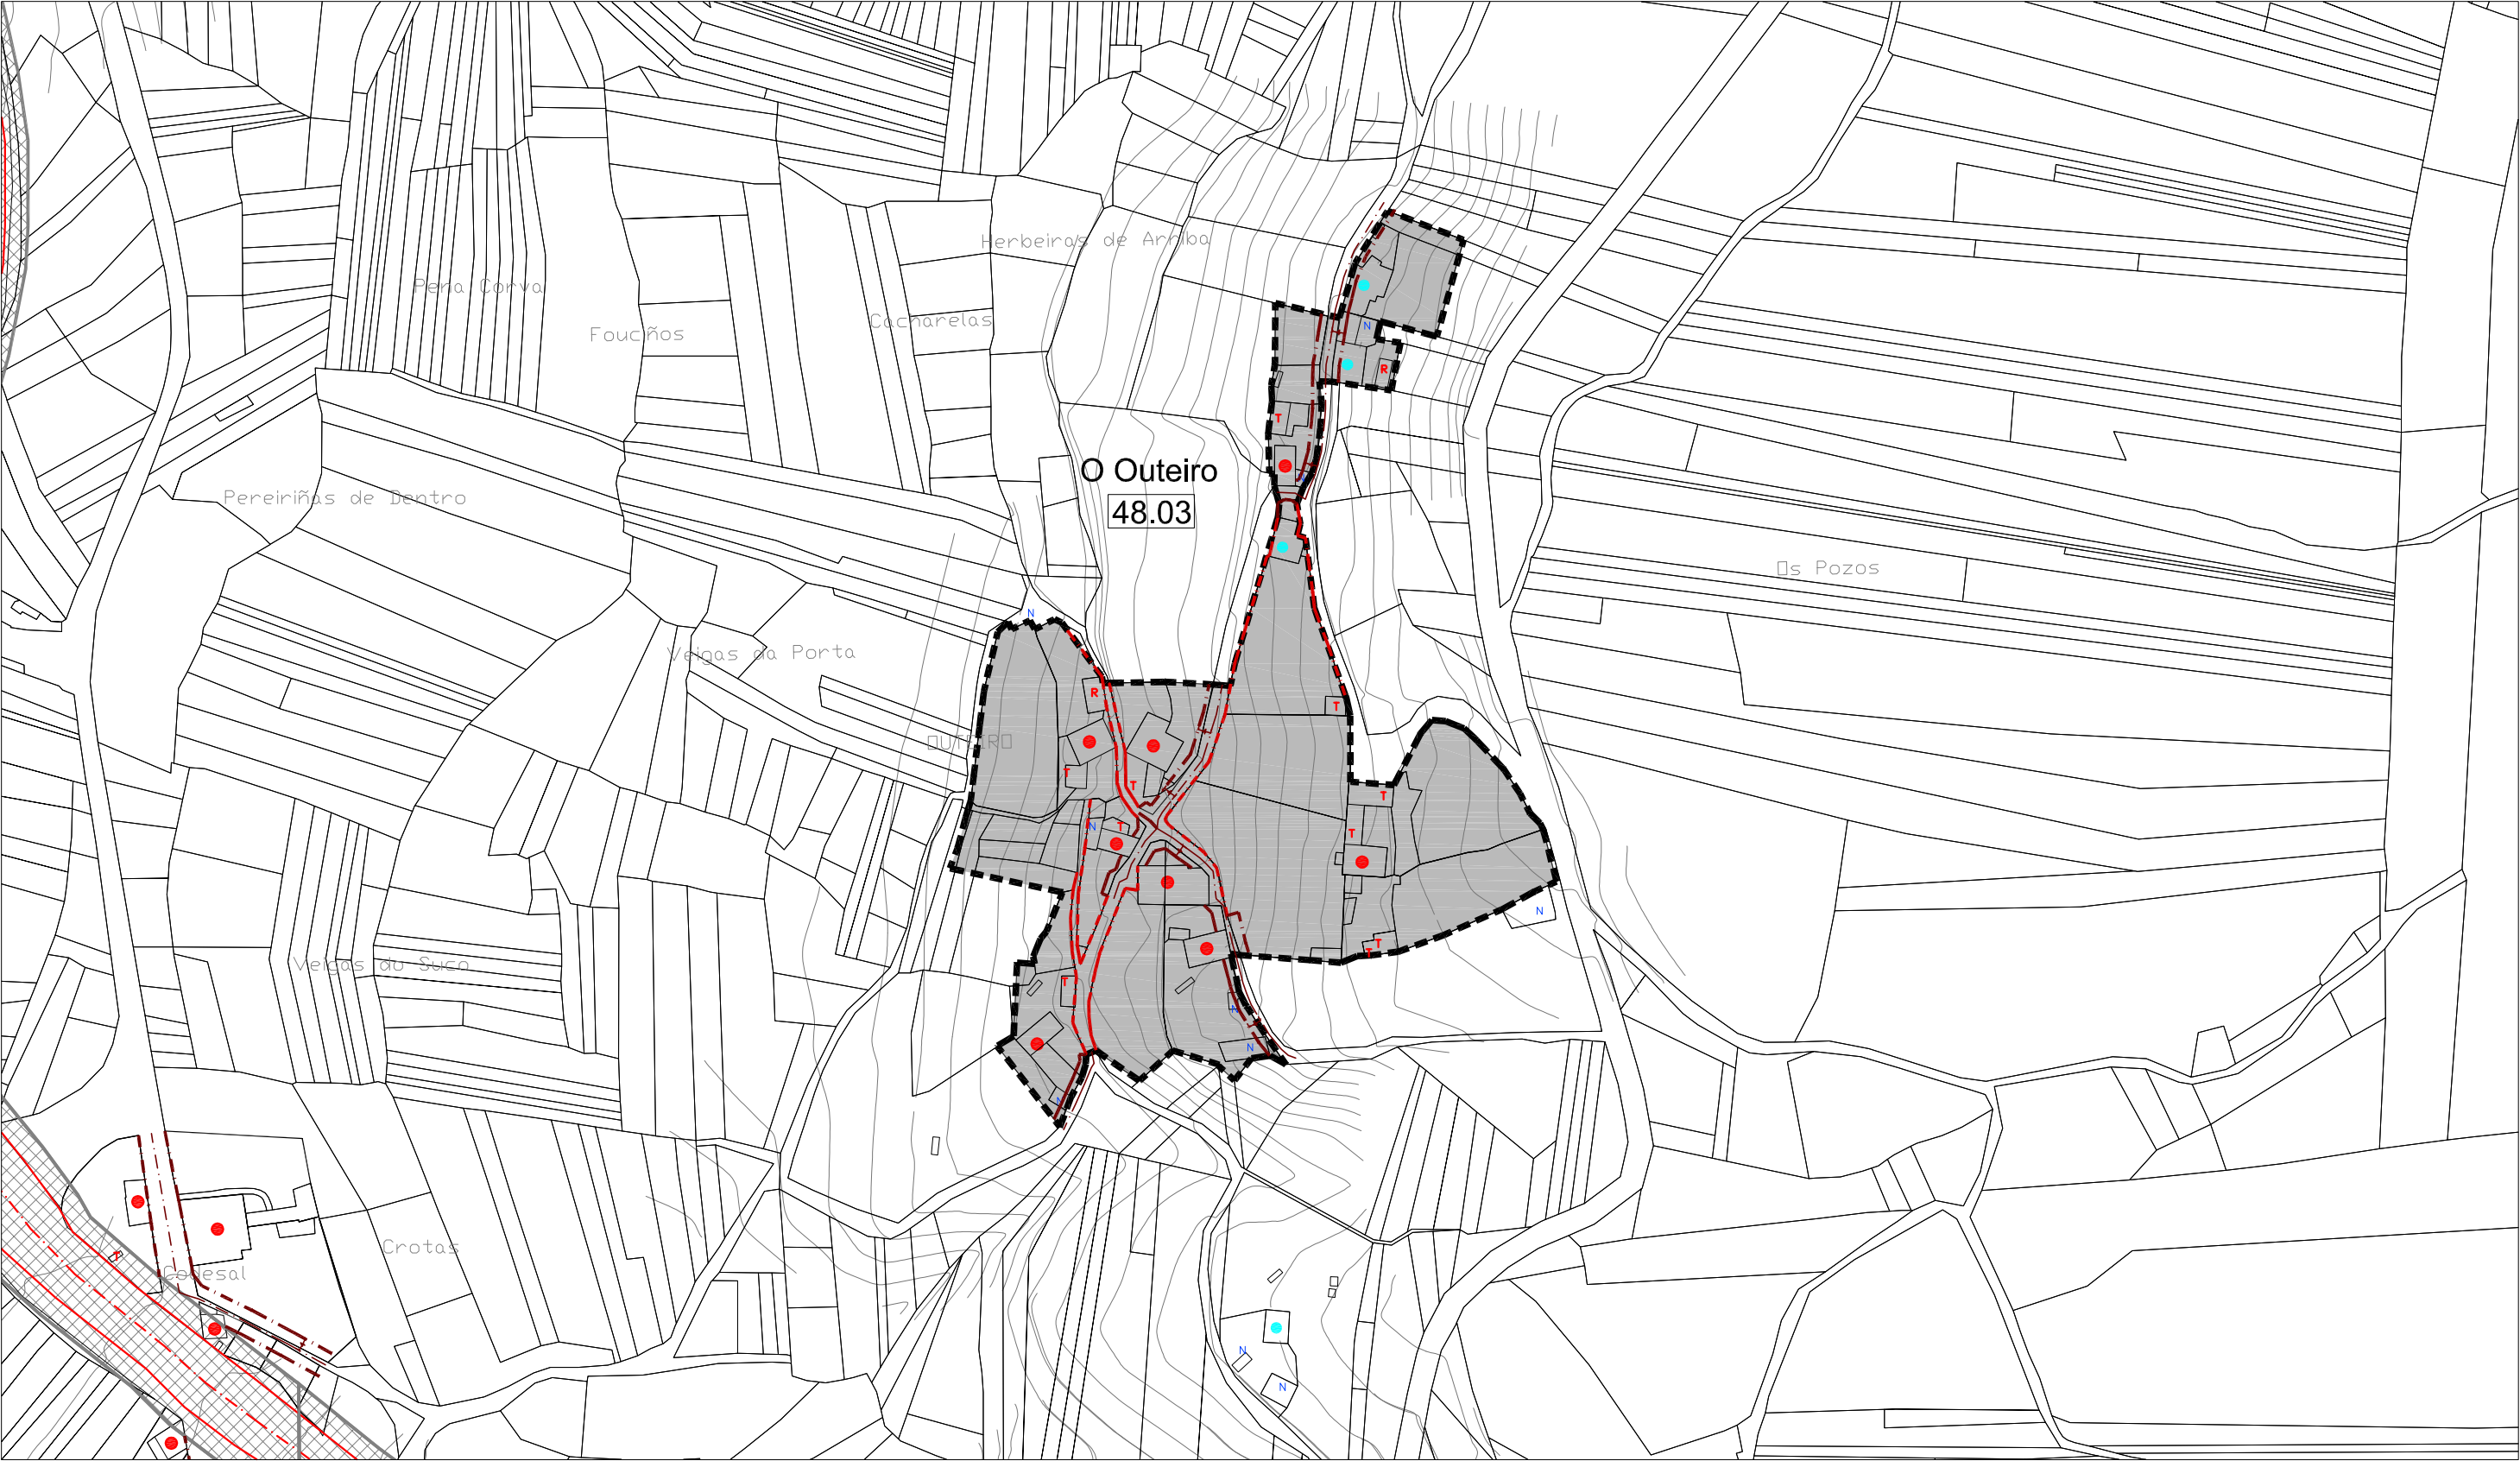

CLASIFICACIÓN DO SOLO

SOLO DE NÚCLEO HISTÓRICO-TRADICIONAL

SOLO DE NÚCLEO COMÚN

SOLO RÚSTICO DE PROTECCIÓN DE INFRAESTRUCTURAS

ZONAS VERDES

EQUIPAMENTOS

1

Nº DE IDENTIFICACIÓN DO NÚCLEO

ALÍÑACIÓN CONSOLIDADA

ALÍÑACIÓN

SOLO RÚSTICO DE PROTECCIÓN DO PATRIMONIO

PATRIMONIO ARQUITECTÓNICO – ETNOGRÁFICO

ELEMENTO CATALOGADO (ARQUITECTÓNICO)

ÁREA DE PROTECCIÓN DE PATRIMONIO

SOLO RÚSTICO DE PROTECCIÓN DO PATRIMONIO

PATRIMONIO ARQUEOLÓXICO

ELEMENTO CATALOGADO (ARQUEOLÓXICO)

ÁREA DE PROTECCIÓN ARQUEOLÓXICA

CAMIÑO DE SANTIAGO

SISTEMAS XERAIS(SX) E LOCAIS(SL)

ESPACIOS LIBRES E ZONAS VERDES

EQUIPAMENTOS:

AD ADMINISTRATIVO

D DEPORTIVO

C CEMENTERIOS

S SANITARIO

SC SOCIO-CULTURAL

DC DOCENTE

R RELIXIOSO

A ASISTENCIAL

SP SERVICIOS

LIÑA MEDIA TENSIÓN

LIÑA ALTA TENSIÓN

EDIFICACIÓNS

VIVENDAS TRADICIONAIS

VIVENDAS NON TRADICIONAIS

VIVENDAS TRADICIONAIS EN RUINAS


VIVENDAS NON TRADICIONAIS EN RUINAS

CONSTRUCCIÓNS COMPLEMENTARIAS TRADICIONAIS

CONSTRUCCIÓNS COMPLEMENTARIAS NON TRADICIONAIS

E / 1 : 2.000


NÚCLEO N° 04 : ABRAGÁN

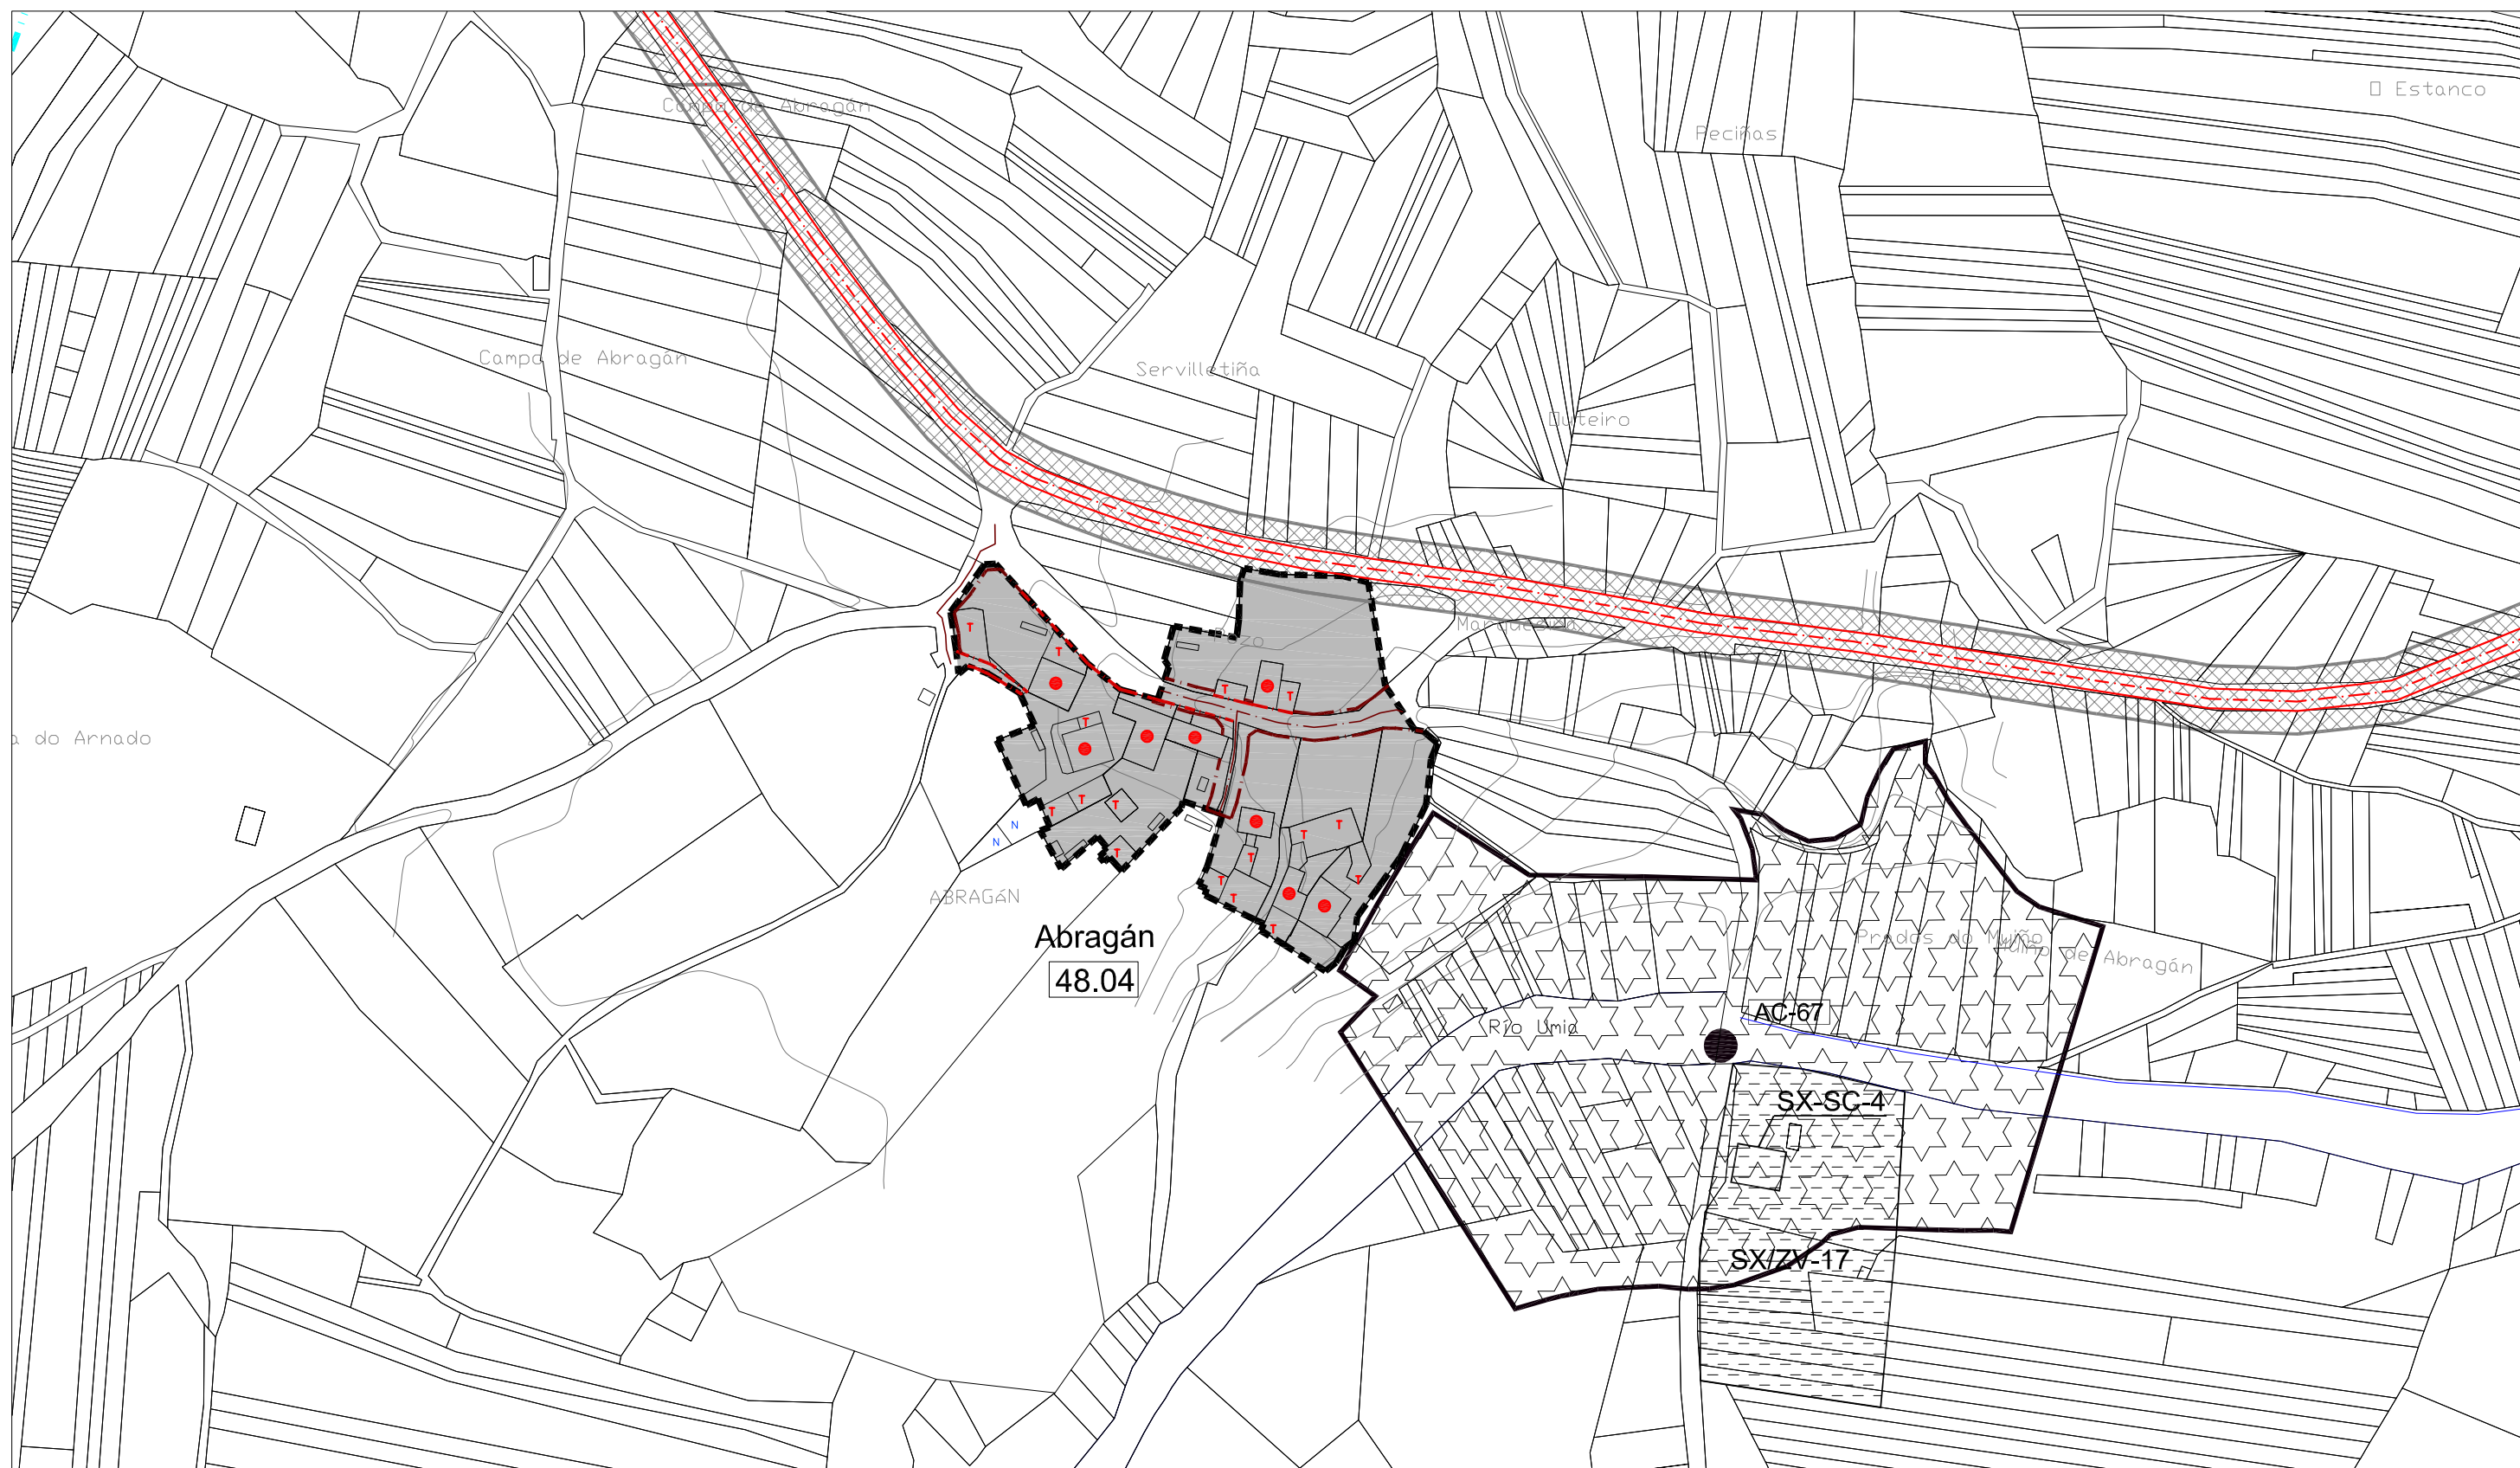

CLASIFICACIÓN DO SOLO		SOLO RÚSTICO DE PROTECCIÓN DO PATRIMONIO PATRIMONIO ARQUITECTÓNICO – ETNOGRÁFICO		SISTEMAS XERAIS(SX) E LOCAIS(SL)		EDIFICACIÓNS			
	SOLO DE NÚCLEO HISTÓRICO-TRADICIONAL		ZONAS VERDES		ELEMENTO CATALOGADO (ARQUITECTÓNICO)		ÁREA DE PROTECCIÓN DE PATRIMONIO		VIVENDAS TRADICIONAIS
	SOLO DE NÚCLEO COMÚN		EQUIPAMENTOS				EQUIPAMENTOS:		VIVENDAS NON TRADICIONAIS
	SOLO RÚSTICO DE PROTECCIÓN DE INFRAESTRUCTURAS		Nº DE IDENTIFICACIÓN DO NÚCLEO	SOLO RÚSTICO DE PROTECCIÓN DO PATRIMONIO PATRIMONIO ARQUEOLÓXICO					VIVENDAS TRADICIONAIS EN RUINAS
			ALIÑACIÓN CONSOLIDADA		ELEMENTO CATALOGADO (ARQUEOLÓXICO)		ÁREA DE PROTECCIÓN ARQUEOLÓXICA		VIVENDAS NON TRADICIONAIS EN RUINAS
			ALIÑACIÓN						CONSTRUCCIÓNS COMPLEMENTARIAS TRADICIONAIS
					CAMIÑO DE SANTIAGO				CONSTRUCCIÓNS COMPLEMENTARIAS NON TRADICIONAIS
				SP SERVICIOS AD ADMINISTRATIVO D DEPORTIVO C CEMENTERIOS S SANITARIO SC SOCIO-CULTURAL DC DOCENTE R RELIXIOSO A ASISTENCIAL					
				 LIÑA MEDIA TENSIÓN  LIÑA ALTA TENSIÓN					


E / 1 : 2.000


NÚCLEO N° 05 : FONTENLO

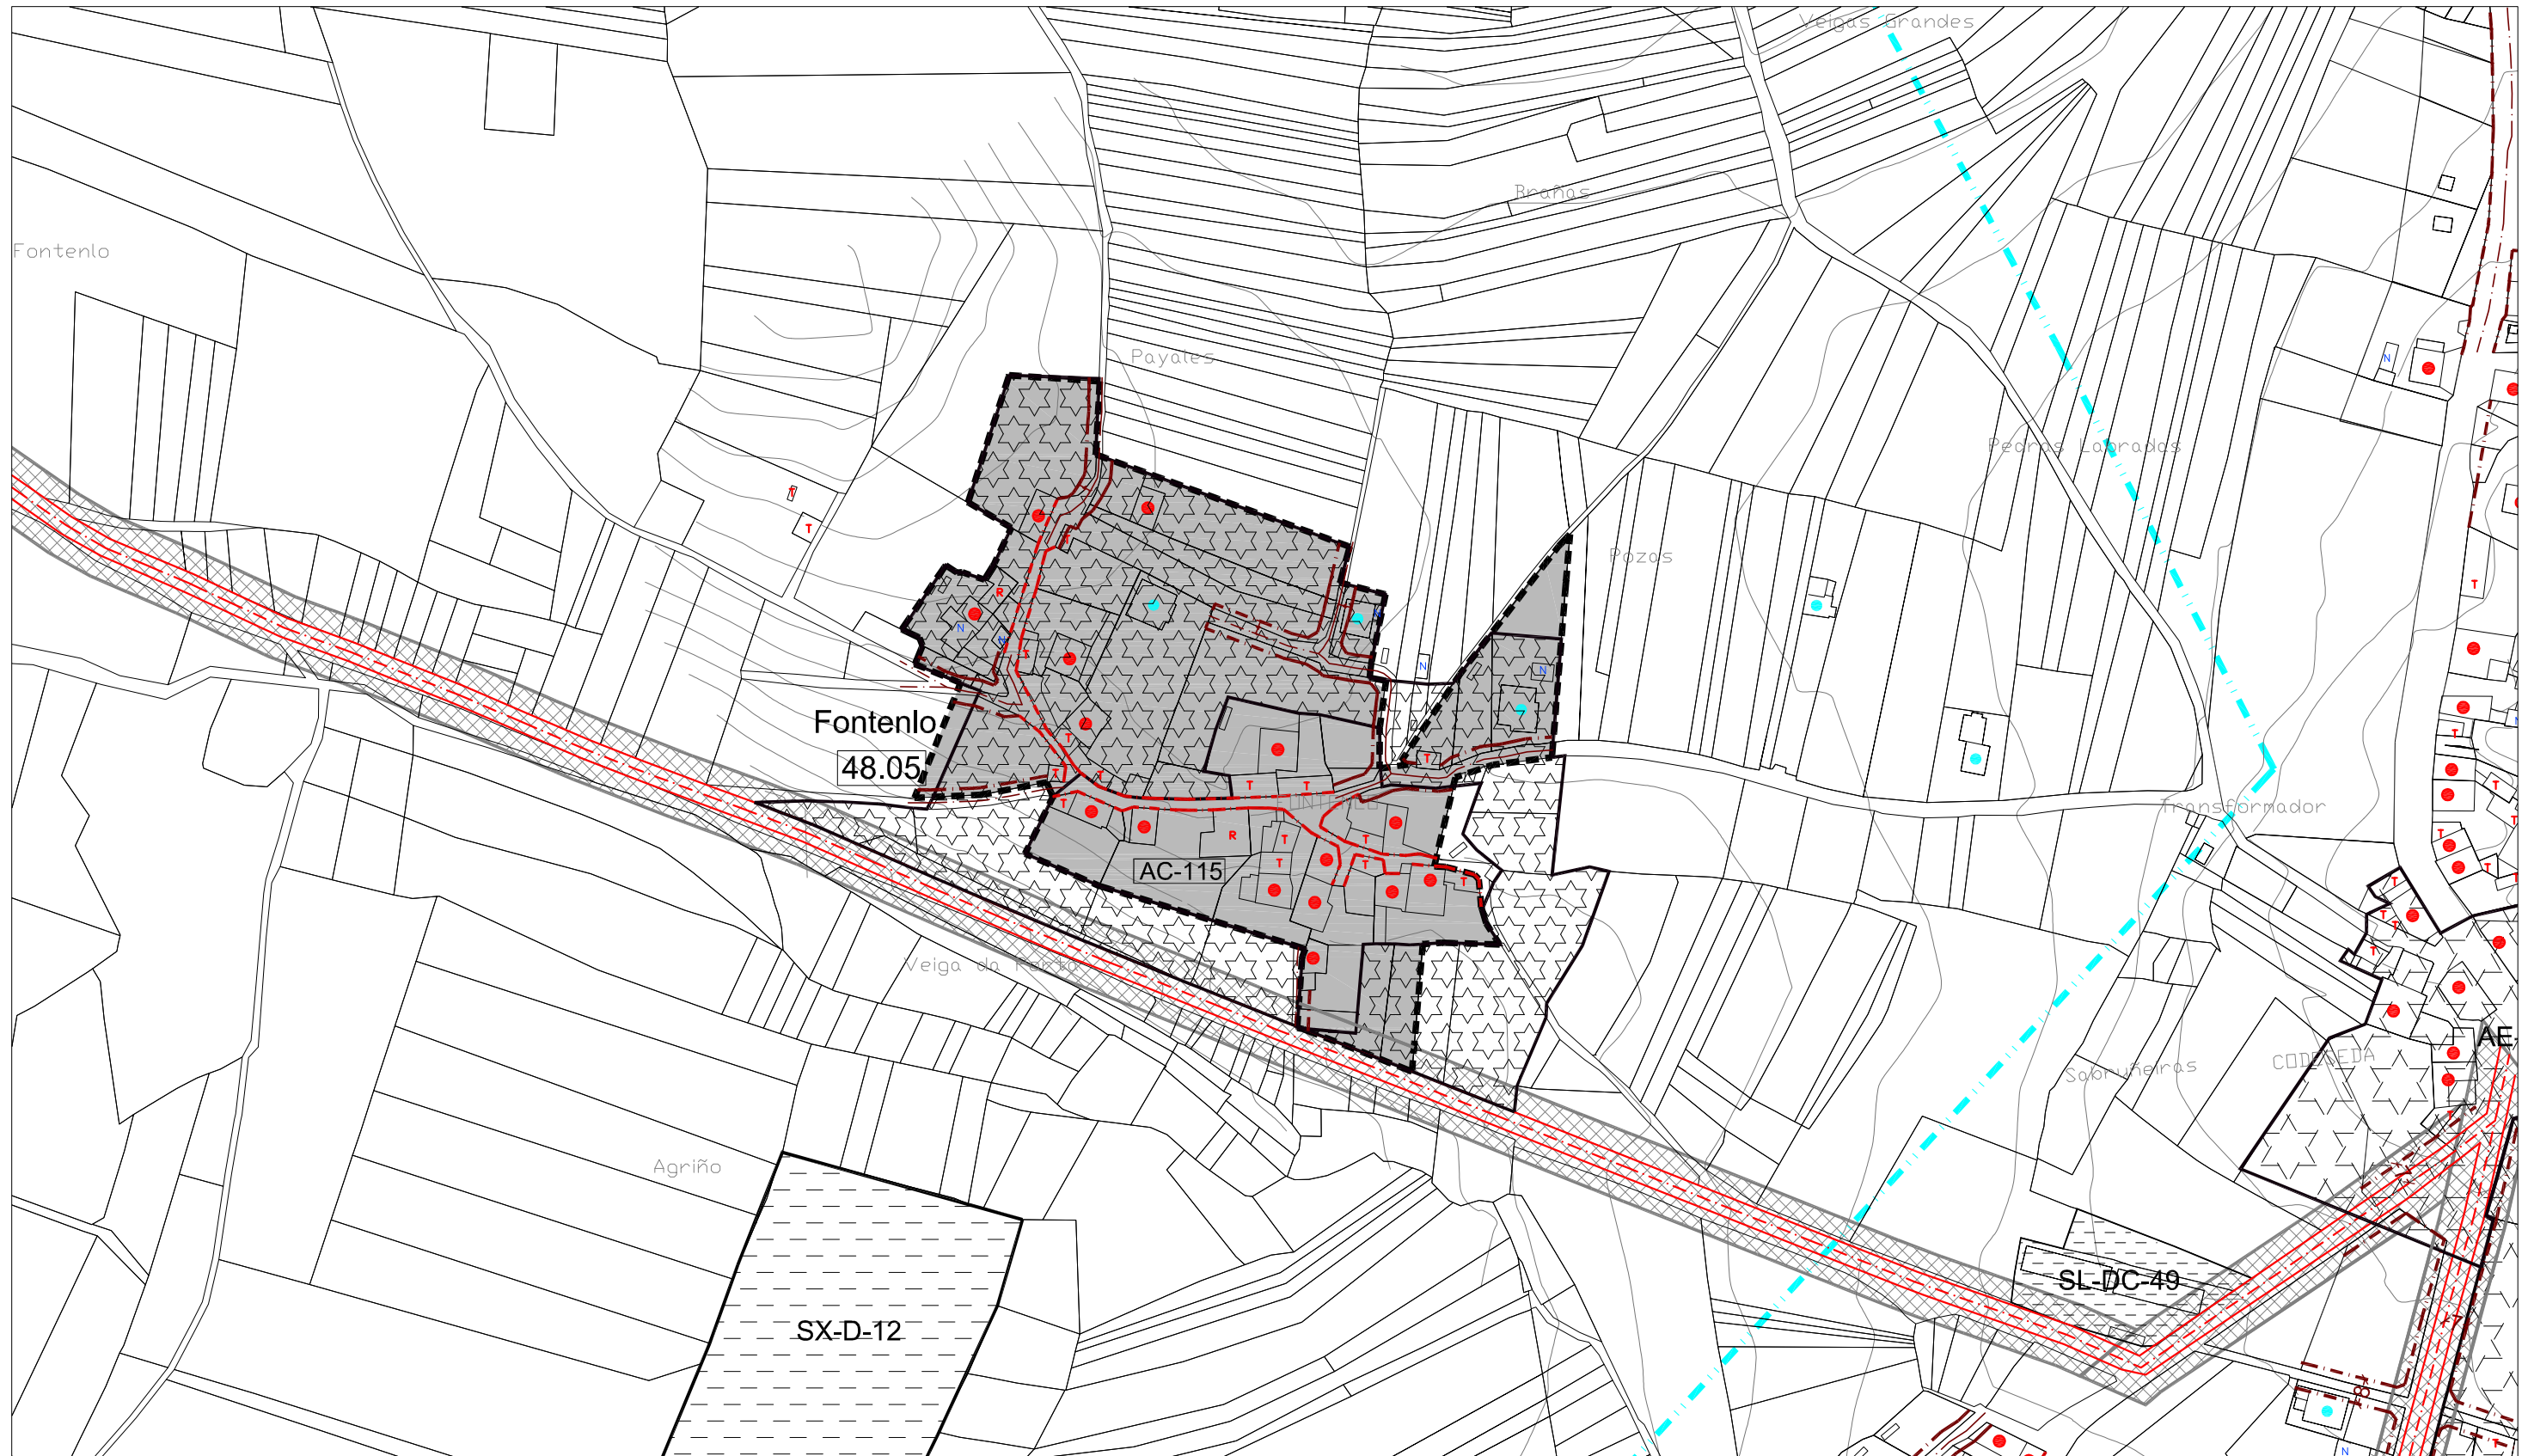
[illegible]

E / 1 : 2.000

NÚCLEO N° 06 : CODESEDA

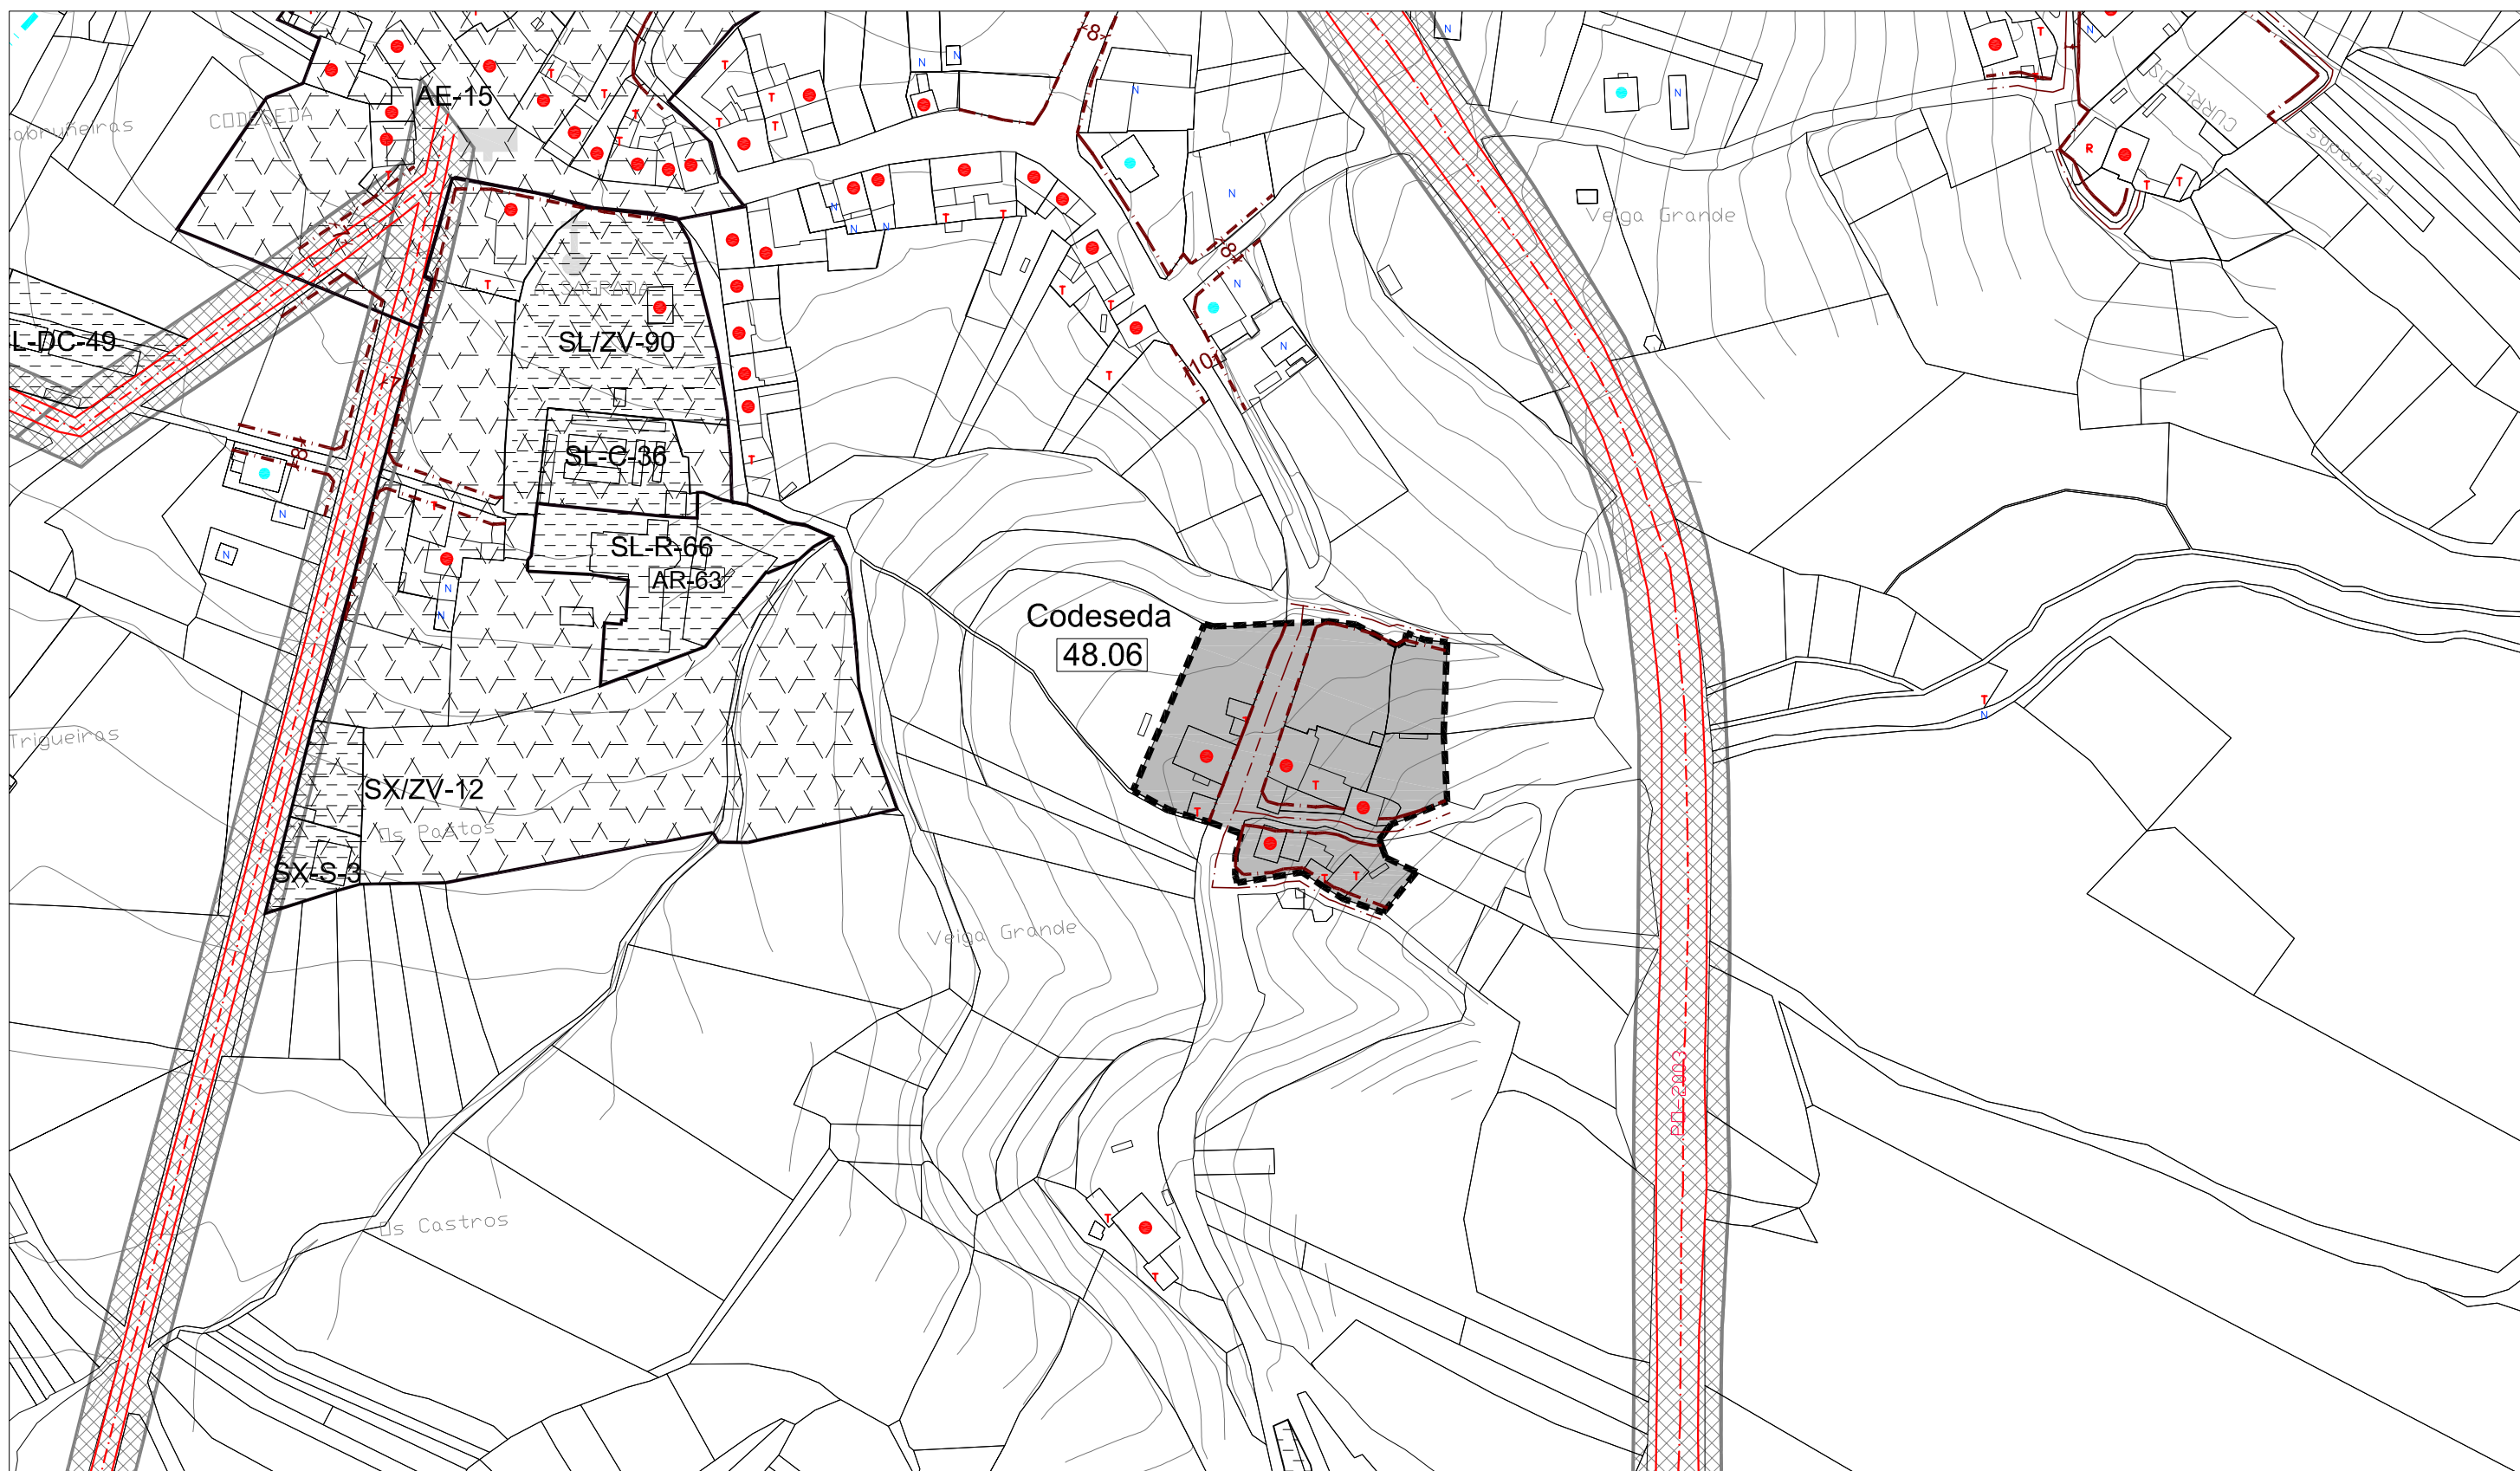

 CLASIFICACIÓN DO SOLO		SOLO RÚSTICO DE PROTECCIÓN DO PATRIMONIO PATRIMONIO ARQUITECTÓNICO – ETNOGRÁFICO		SISTEMAS XERAIS(SX) E LOCAIS(SL)		EDIFICACIÓNS				
	SOLO DE NÚCLEO HISTÓRICO-TRADICIONAL		ZONAS VERDES		ELEMENTO CATALOGADO (ARQUITECTÓNICO)		ÁREA DE PROTECCIÓN DE PATRIMONIO		VIVENDAS TRADICIONAIS	
	SOLO DE NÚCLEO COMÚN		EQUIPAMENTOS						VIVENDAS NON TRADICIONAIS	
	SOLO RÚSTICO DE PROTECCIÓN DE INFRAESTRUCTURAS		Nº DE IDENTIFICACIÓN DO NÚCLEO		ELEMENTO CATALOGADO (ARQUEOLÓXICO)		ÁREA DE PROTECCIÓN ARQUEOLÓXICA			VIVENDAS TRADICIONAIS EN RUINAS
			ALIANCIÓN CONSOLIDADA							VIVENDAS NON TRADICIONAIS EN RUINAS
			ALIANCIÓN							CONSTRUCCIÓNS COMPLEMENTARIAS TRADICIONAIS
					CAMIÑO DE SANTIAGO					CONSTRUCCIÓNS COMPLEMENTARIAS NON TRADICIONAIS
						SP SERVICIOS				
				AD ADMINISTRATIVO D DEPORTIVO C CEMENTERIOS S SANITARIO						
				SC SOCIO-CULTURAL DC DOCENTE R RELIXIOSO A ASISTENCIAL						
						LIÑA MEDIA TENSIÓN				
						LIÑA ALTA TENSIÓN				

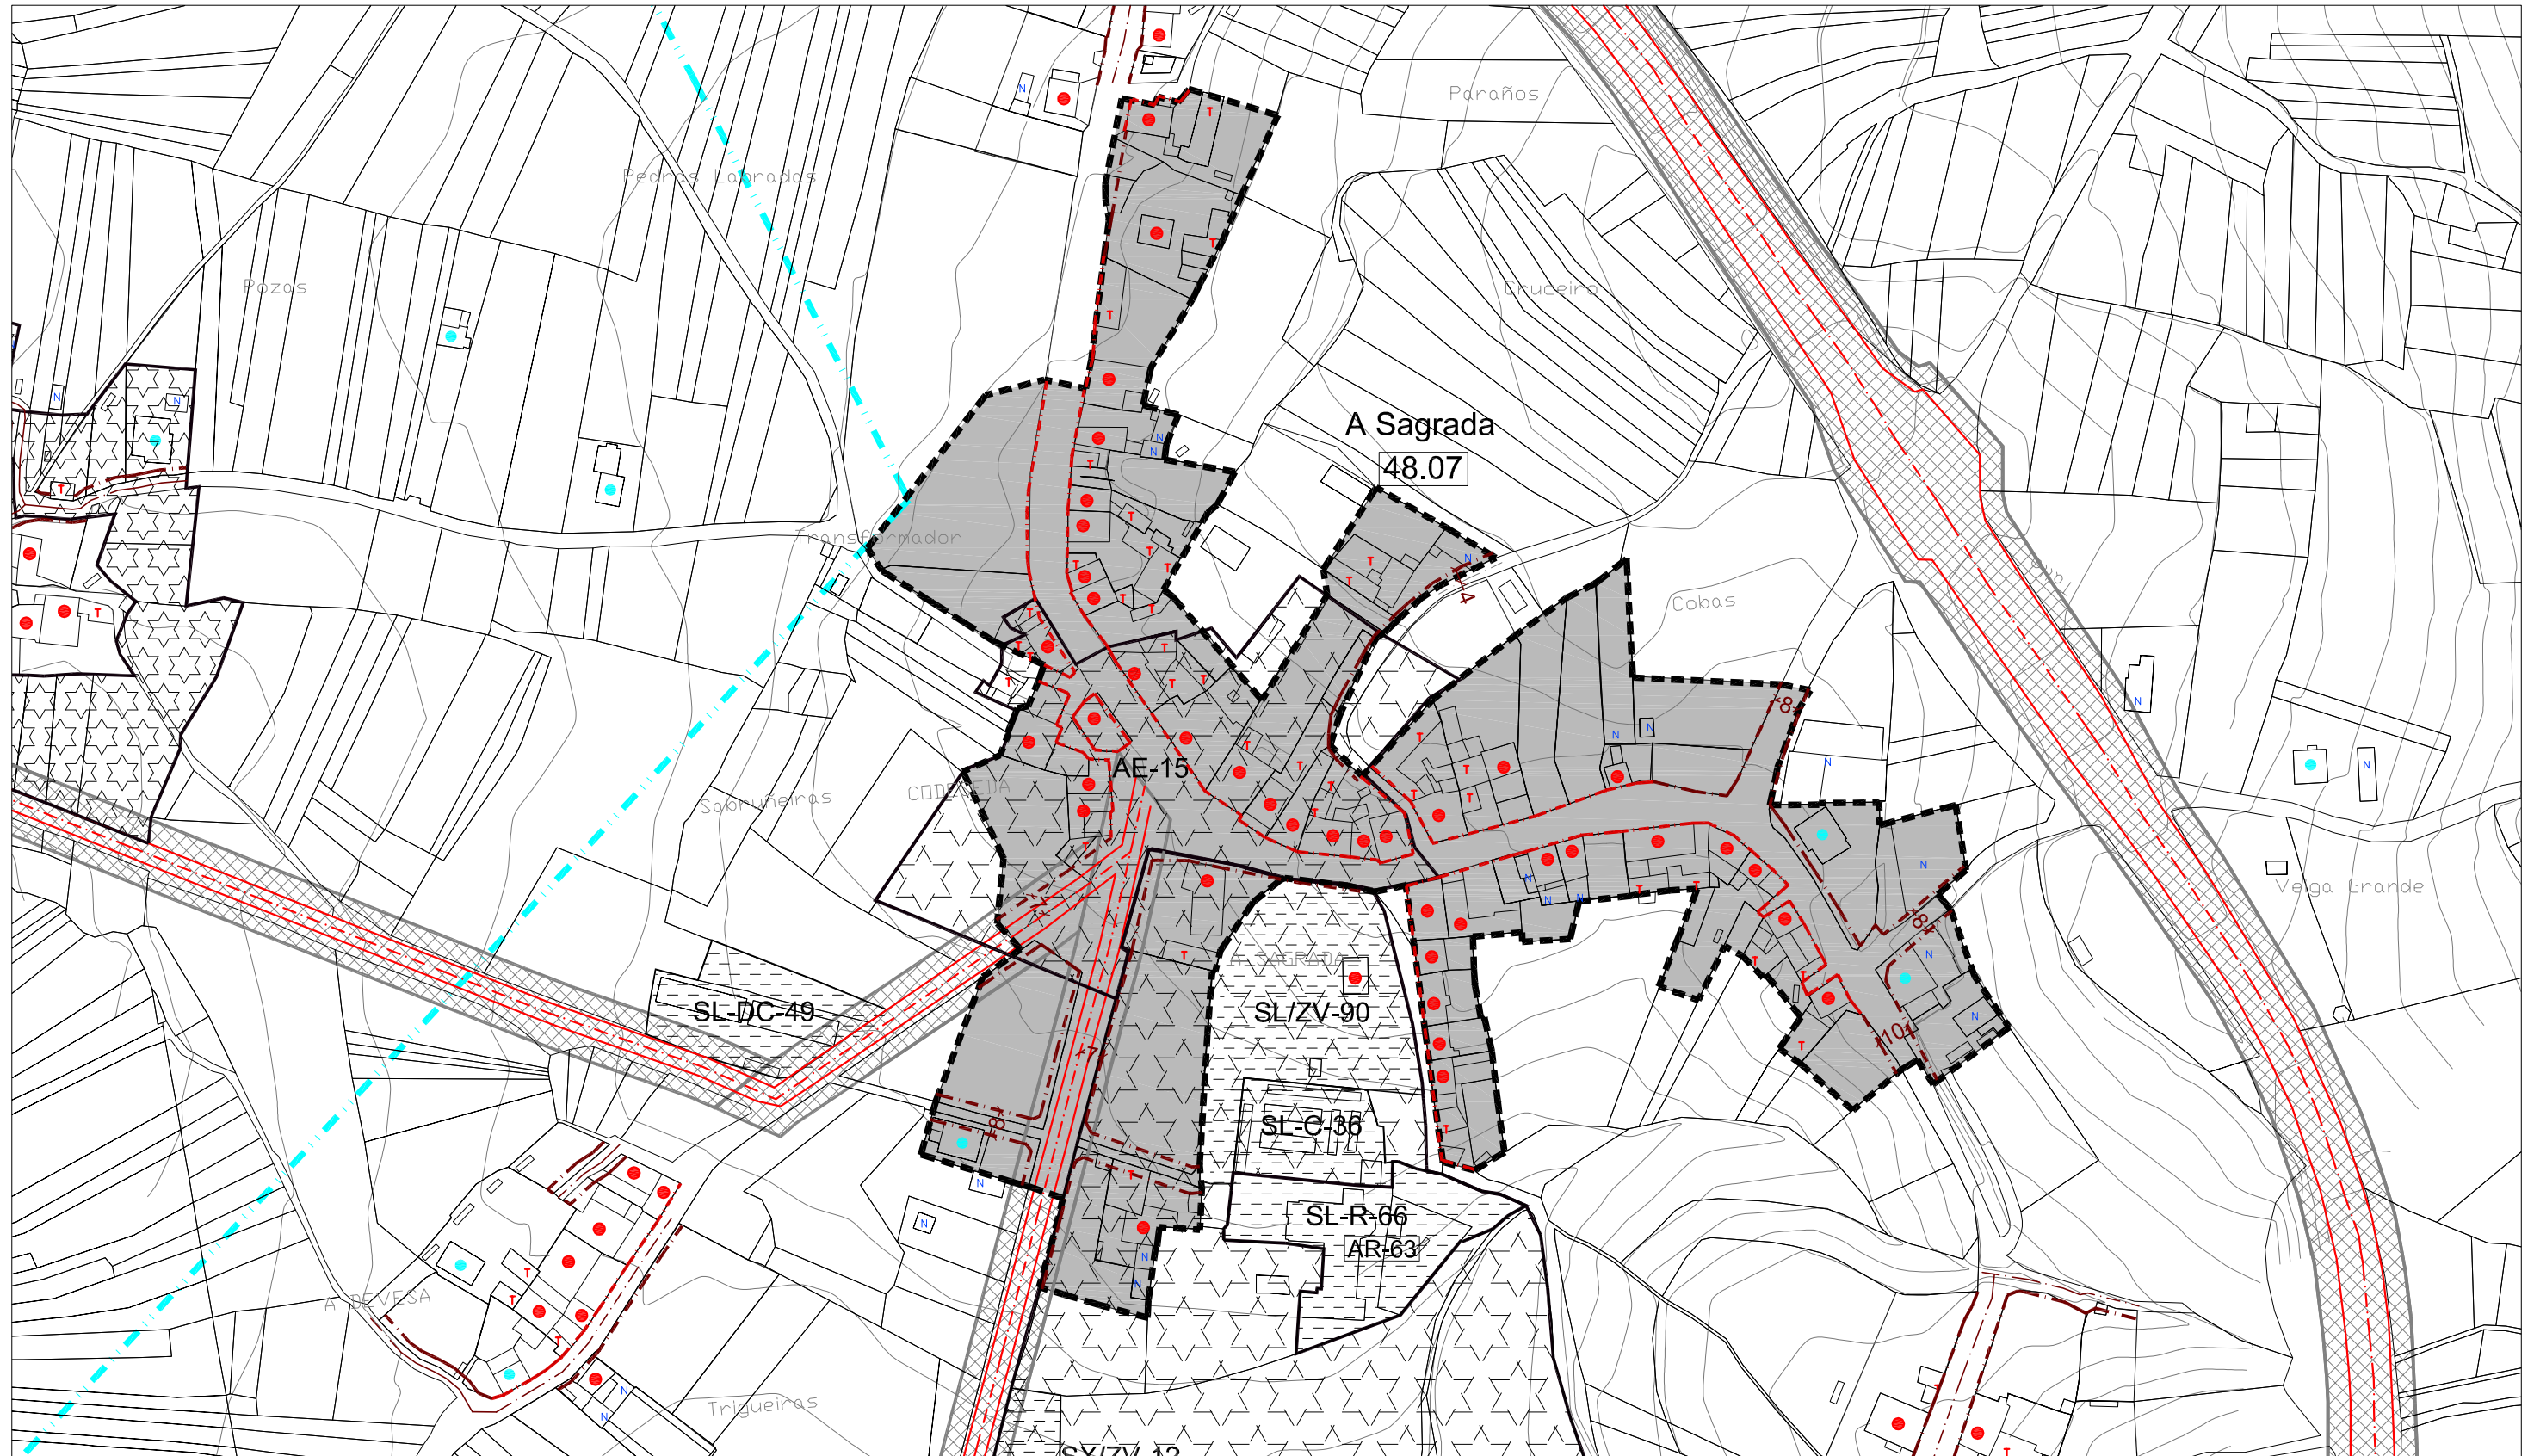

CLASIFICACIÓN DO SOLO

- | | |
|---|--------------------------------|
| SOLO DE NÚCLEO HISTÓRICO-TRADICIONAL | ZONAS VERDES |
| SOLO DE NÚCLEO COMÚN | EQUIPAMENTOS |
| SOLO RÚSTICO DE PROTECCIÓN DE INFRAESTRUTURAS | Nº DE IDENTIFICACIÓN DO NÚCLEO |
| ALIÑACIÓN CONSOLIDADA | ALIÑACIÓN |

SOLO RÚSTICO DE PROTECCIÓN DO PATRIMONIO


- | | |
|--|----------------------------------|
| ELEMENTO CATALOGADO (ARQUITECTÓNICO) | ÁREA DE PROTECCIÓN DE PATRIMONIO |
| SOLO RÚSTICO DE PROTECCIÓN DO PATRIMONIO PATRIMONIO ARQUEOLÓXICO | |
| ELEMENTO CATALOGADO (ARQUEOLÓXICO) | ÁREA DE PROTECCIÓN ARQUEOLÓXICA |
| CAMIÑO DE SANTIAGO | |

SISTEMAS XERAIS (SX) E LOCAIS (SL)

- | | |
|--------------------------------|---------------|
| ESPACIOS LIBRES E ZONAS VERDES | |
| EQUIPAMENTOS: | SP SERVICIOS |
| AD ADMINISTRATIVO | D DEPORTIVO |
| C CEMENTERIOS | S SANITARIO |
| SC SOCIO-CULTURAL | DC DOCENTE |
| R RELIXIOSO | A ASISTENCIAL |
| LIÑA MEDIA TENSIÓN | |
| LIÑA ALTA TENSIÓN | |

EDIFICACIÓNS


- | |
|--|
| VIVENDAS TRADICIONAIS |
| VIVENDAS NON TRADICIONAIS |
| VIVENDAS TRADICIONAIS EN RUINAS |
| VIVENDAS NON TRADICIONAIS EN RUINAS |
| CONSTRUCCIÓNS COMPLEMENTARIAS TRADICIONAIS |
| CONSTRUCCIÓNS COMPLEMENTARIAS NON TRADICIONAIS |

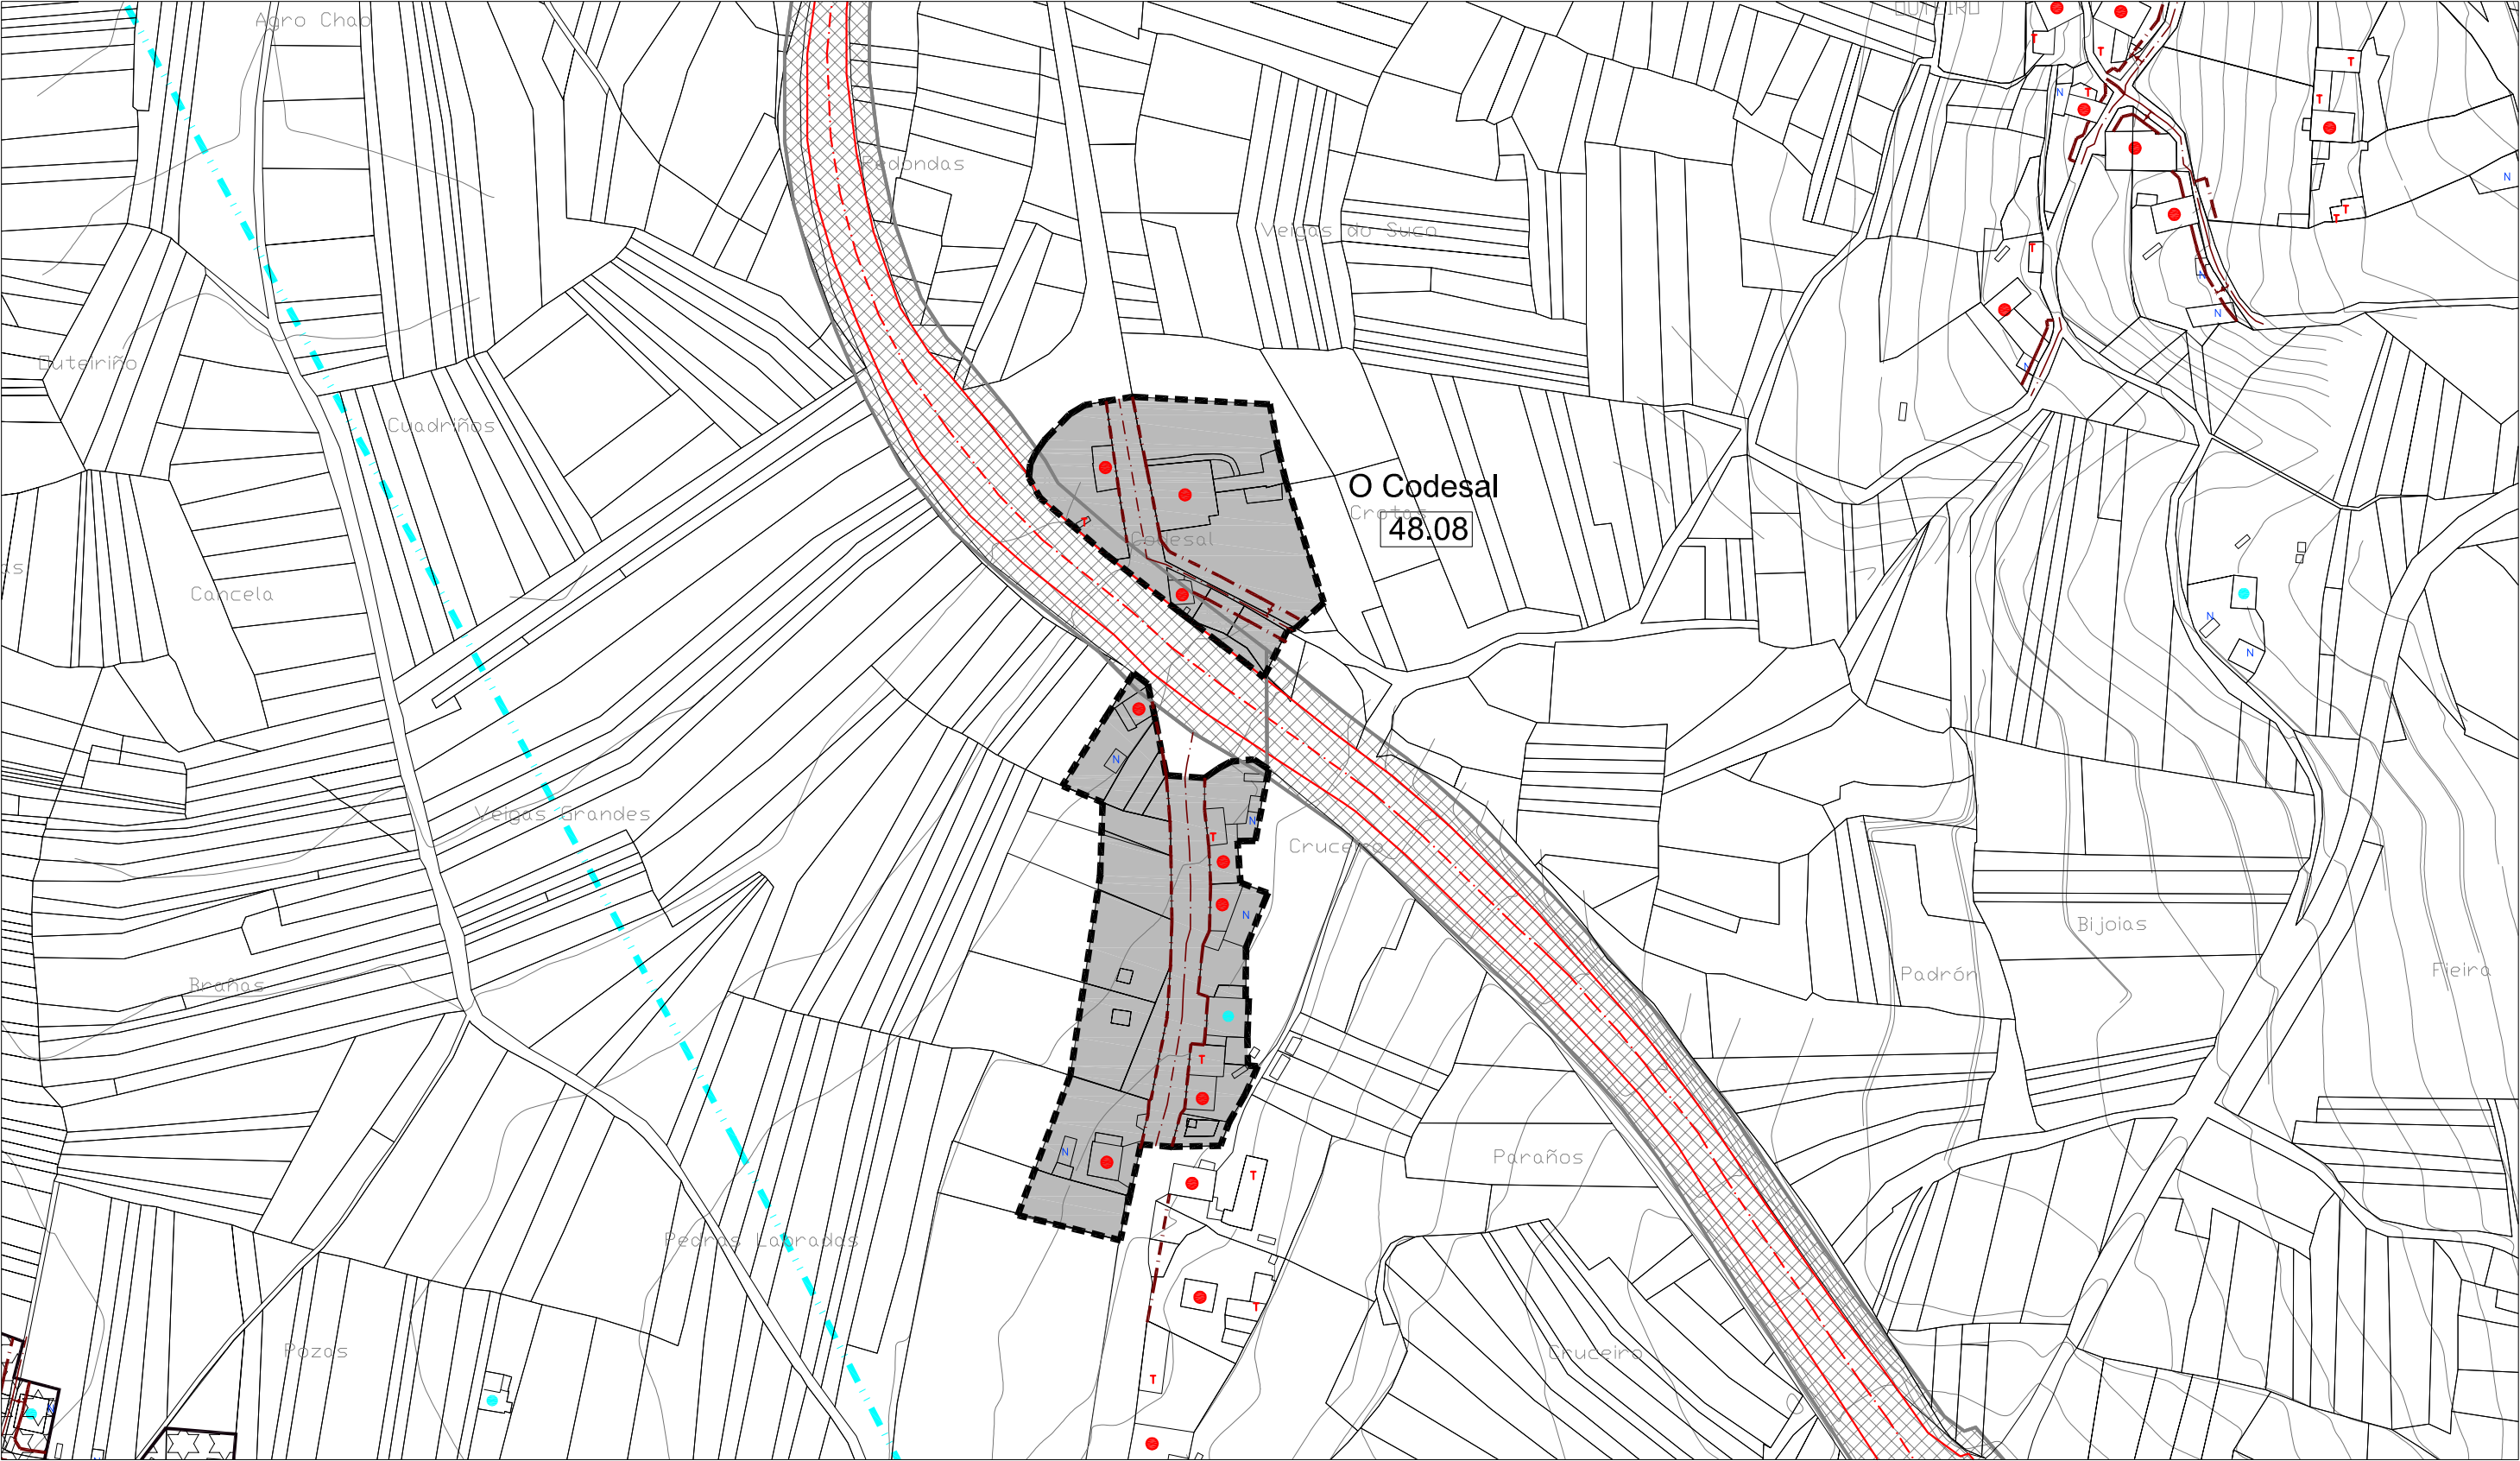

CLASIFICACIÓN DO SOLO		SOLO RÚSTICO DE PROTECCIÓN DO PATRIMONIO		SISTEMAS XERAIS(SX) E LOCAIS(SL)		EDIFICACIÓNS	
	SOLO DE NÚCLEO HISTÓRICO-TRADICIONAL		ZONAS VERDES		ESPACIOS LIBRES E ZONAS VERDES		VIVENDAS TRADICIONAIS
	SOLO DE NÚCLEO COMÚN		EQUIPAMENTOS		EQUIPAMENTOS:		VIVENDAS NON TRADICIONAIS
	SOLO RÚSTICO DE PROTECCIÓN DE INFRAESTRUCTURAS		ELEMENTO CATALOGADO (ARQUITECTÓNICO)		ÁREA DE PROTECCIÓN DE PATRIMONIO		VIVENDAS TRADICIONAIS EN RUINAS
	Nº DE IDENTIFICACIÓN DO NÚCLEO		ELEMENTO CATALOGADO (ARQUEOLÓXICO)		ÁREA DE PROTECCIÓN ARQUEOLÓXICA		VIVENDAS NON TRADICIONAIS EN RUINAS
	ALIANCIÓN CONSOLIDADA		CAMIÑO DE SANTIAGO		AD ADMINISTRATIVO		CONSTRUCCIÓNS COMPLEMENTARIAS TRADICIONAIS
	ALIANCIÓN		DC DOCENTE		SC SOCIO-CULTURAL		CONSTRUCCIÓNS COMPLEMENTARIAS NON TRADICIONAIS
			R RELIXIOSO		S SANITARIO		
			A ASISTENCIAL		SP SERVICIOS		
					LIÑA MEDIA TENSIÓN		
					LIÑA ALTA TENSIÓN		

E / 1 : 2.000

NÚCLEO Nº 09 : OS CURRELOS

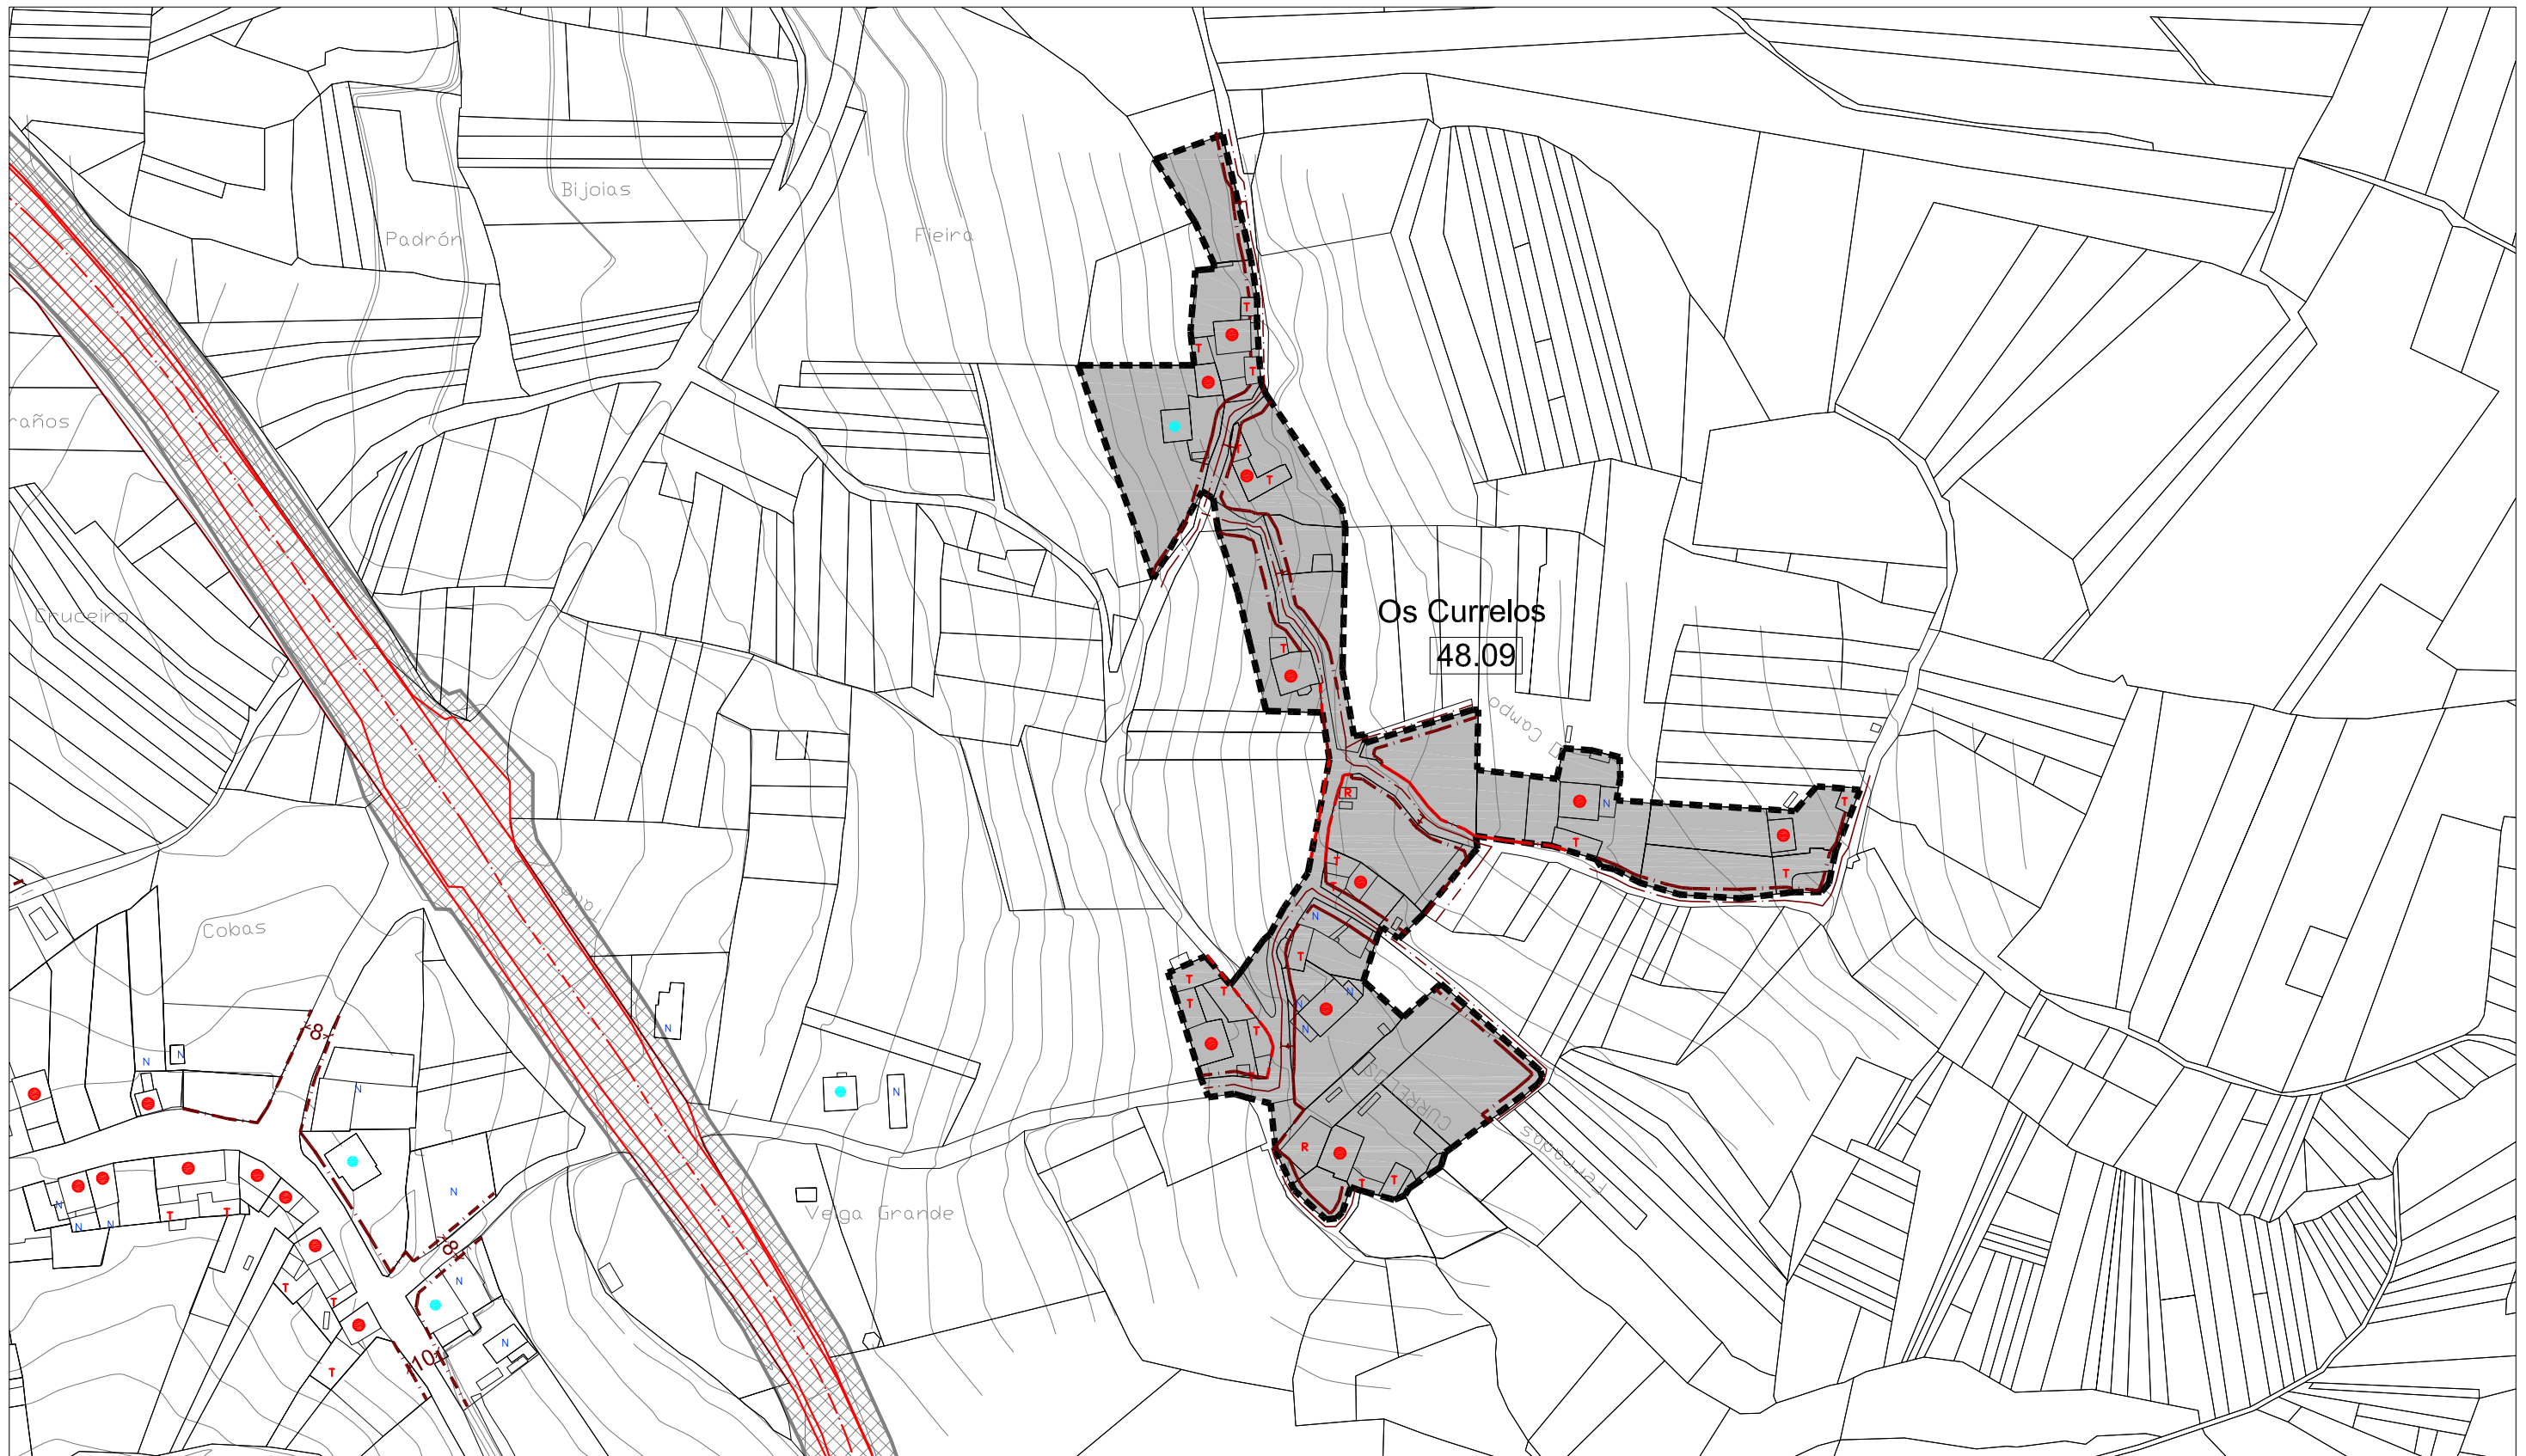

CLASIFICACIÓN DO SOLO	ZONAS VERDES EQUIPAMENTOS Nº DE IDENTIFICACIÓN DO NÚCLEO — — — — — ALIÑACIÓN CONSOLIDADA - - - - - ALIÑACIÓN
---	--

SOLO RÚSTICO DE PROTECCIÓN DO PATRIMONIO PATRIMONIO ARQUITECTÓNICO – ETNOGRÁFICO	ELEMENTO CATALOGADO (ARQUITECTÓNICO) ÁREA DE PROTECCIÓN DE PATRIMONIO
SOLO RÚSTICO DE PROTECCIÓN DO PATRIMONIO PATRIMONIO ARQUEOLÓGICO	ELEMENTO CATALOGADO (ARQUEOLÓGICO) ÁREA DE PROTECCIÓN ARQUEOLÓGICA
CAMIÑO DE SANTIAGO	


SISTEMAS XERAIS(SX) E LOCAIS(SL)					
ESPACIOS LIBRES E ZONAS VERDES EQUIPAMENTOS:					
		SP SERVICIOS			
AD ADMINISTRATIVO	D DEPORTIVO	C CEMENTERIOS	S SANITARIO		
SC SOCIO-CULTURAL	DC DOCENTE	R RELIXIOSO	A ASISTENCIAL		


LIÑA MEDIA TENSIÓN LIÑA ALTA TENSIÓN	
---	--

EDIFICACOÍNS	
	VIVENDAS TRADICIONAIS
	VIVENDAS NON TRADICIONAIS
	VIVENDAS TRADICIONAIS EN RUINAS
	VIVENDAS NON TRADICIONAIS EN RUINAS
	CONSTRUCCIONS COMPLEMENTARIAS TRADICIONAIS
	CONSTRUCCIONS COMPLEMENTARIAS NON TRADICIONAIS

E / 1 : 2.000

NÚCLEO Nº 10: A DEVESA

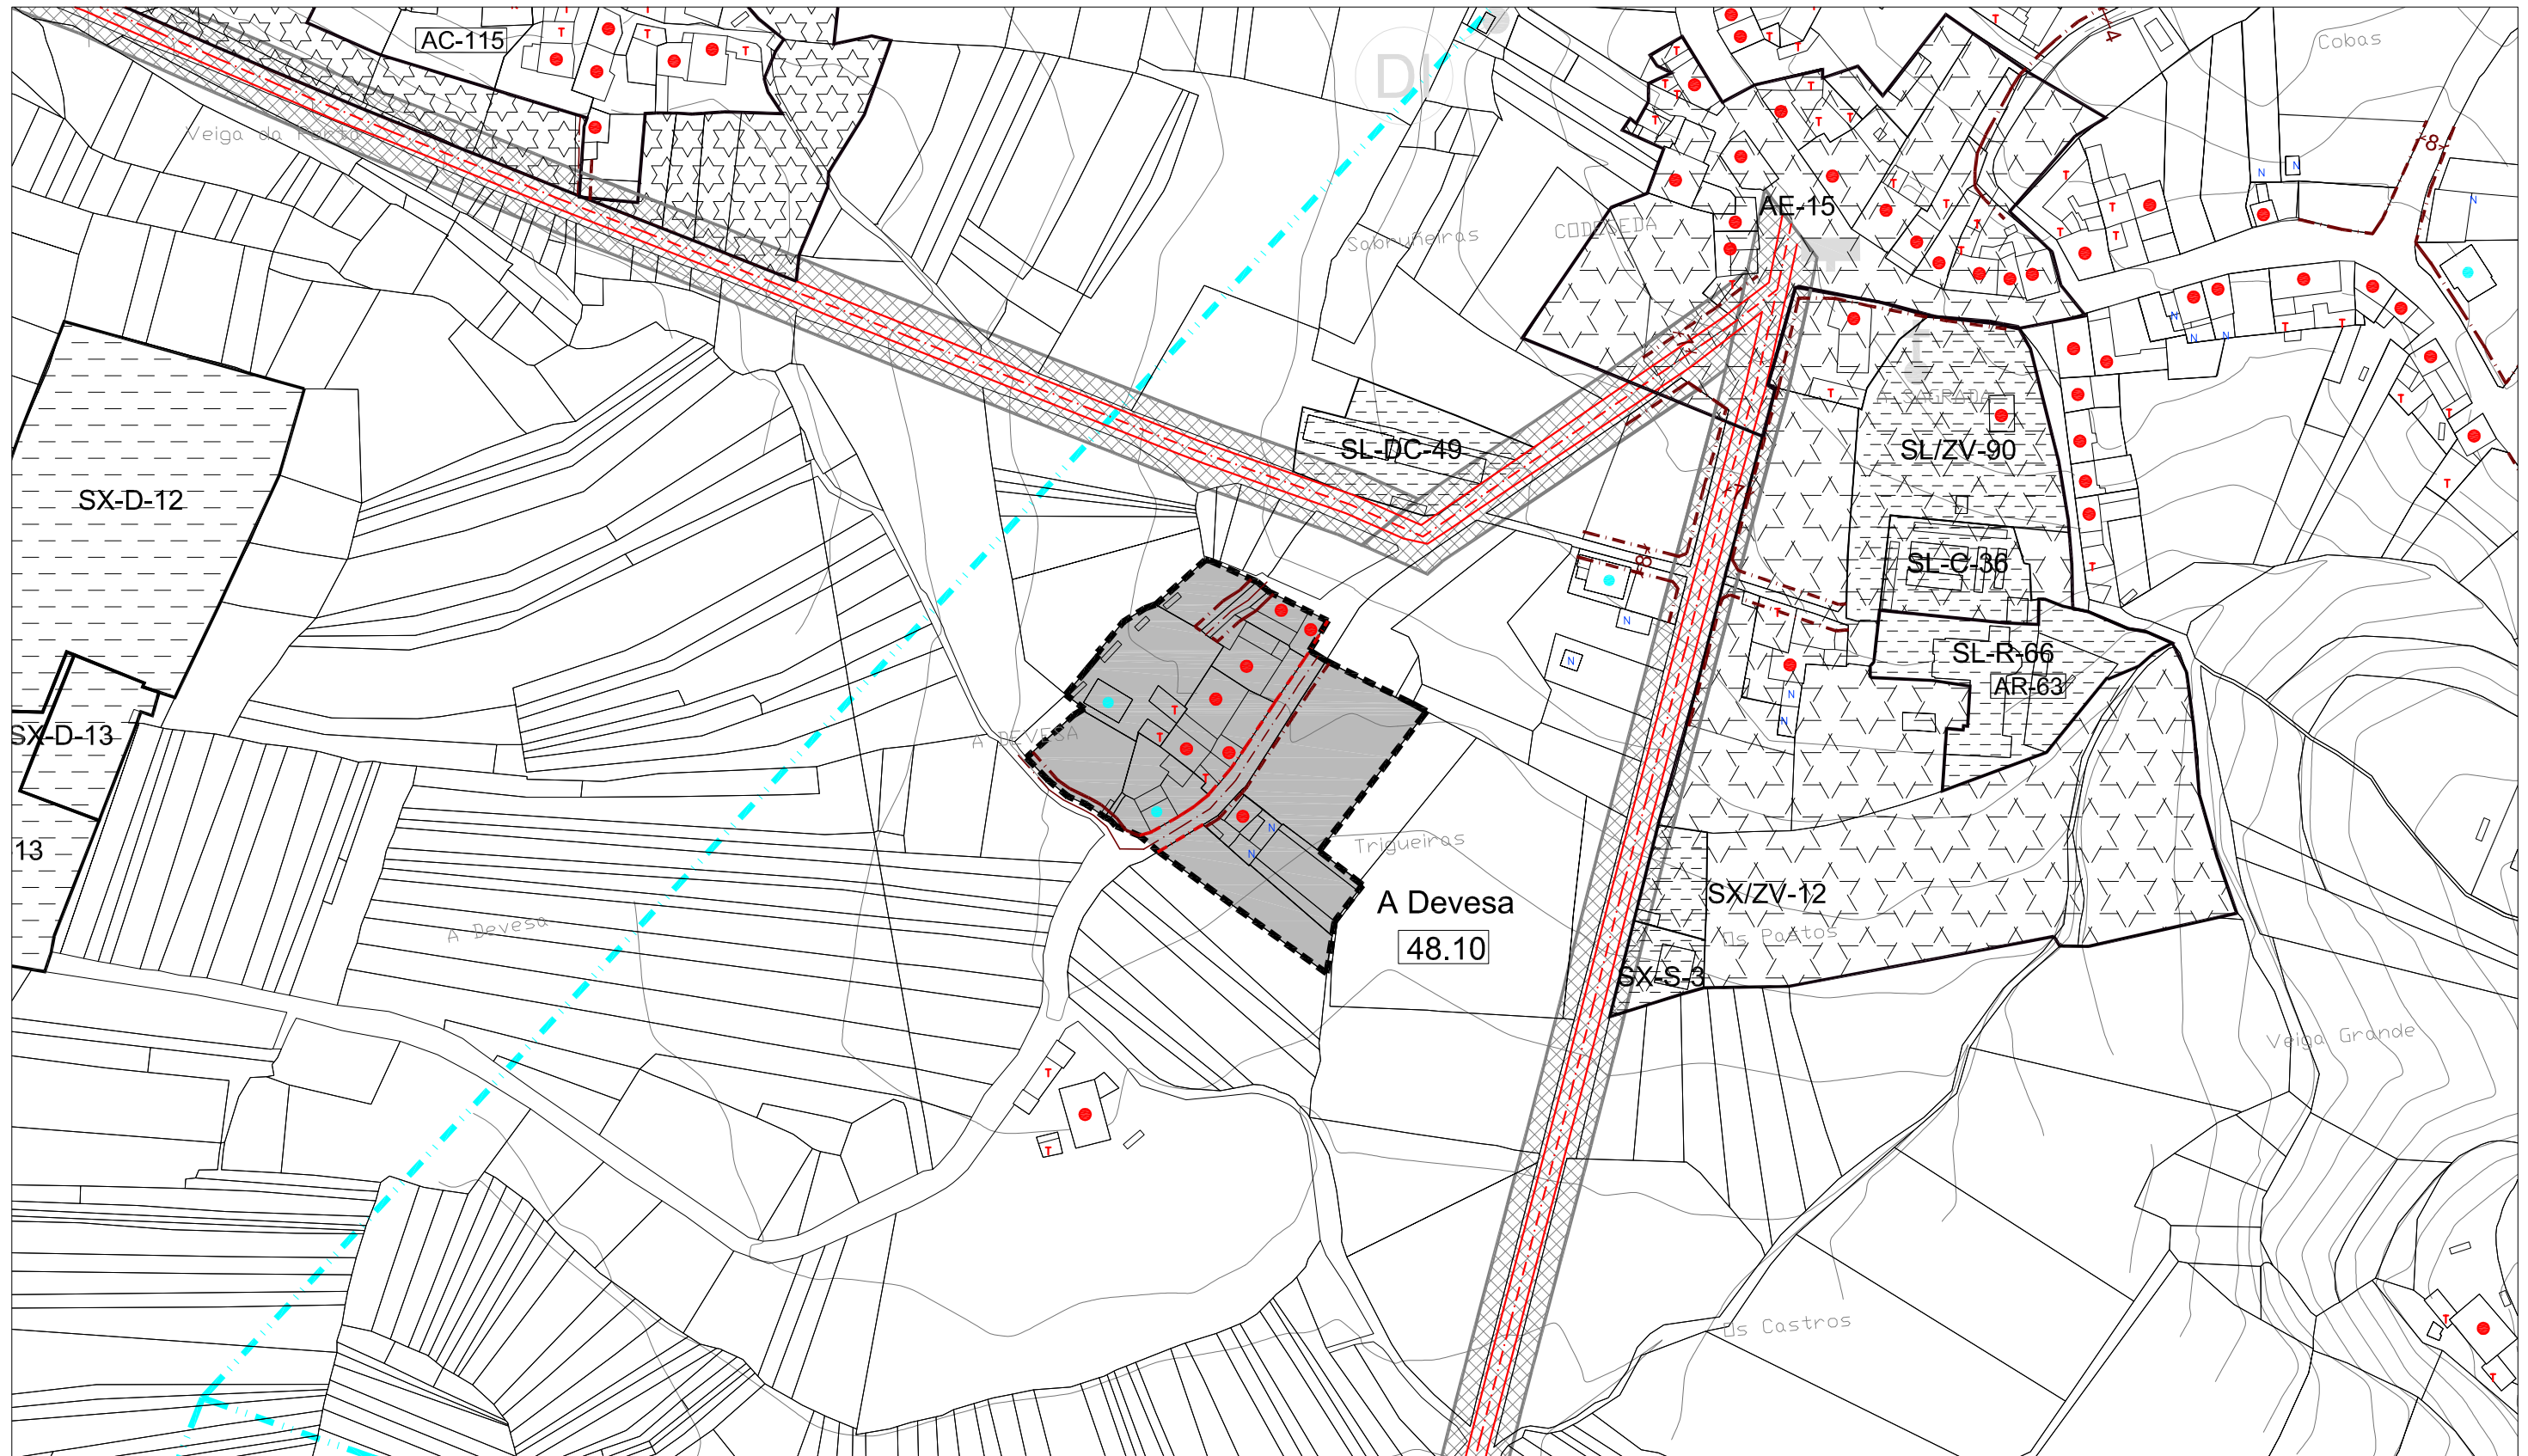

 CLASIFICACIÓN DO SOLO				SOLO RÚSTICO DE PROTECCIÓN DO PATRIMONIO				SISTEMAS XERAIS(SX) E LOCAIS(SL)				EDIFICACIÓNS			
PATRIMONIO ARQUITECTÓNICO – ETNOGRÁFICO				PATRIMONIO ARQUEOLÓXICO											
	SOLO DE NÚCLEO HISTÓRICO-TRADICIONAL		ZONAS VERDES		ELEMENTO CATALOGADO (ARQUITECTÓNICO)		ÁREA DE PROTECCIÓN DE PATRIMONIO		ESPACIOS LIBRES E ZONAS VERDES	 VIVENDAS TRADICIONAIS					
	SOLO DE NÚCLEO COMÚN		EQUIPAMENTOS						EQUIPAMENTOS:	 VIVENDAS NON TRADICIONAIS					
	SOLO RÚSTICO DE PROTECCIÓN DE INFRAESTRUCTURAS		Nº DE IDENTIFICACIÓN DO NÚCLEO	SOLO RÚSTICO DE PROTECCIÓN DO PATRIMONIO				SP SERVICIOS				 VIVENDAS TRADICIONAIS EN RUINAS			
				PATRIMONIO ARQUEOLÓXICO				S SANITARIO				 VIVENDAS NON TRADICIONAIS EN RUINAS			
			ALIÑACIÓN CONSOLIDADA		ELEMENTO CATALOGADO (ARQUEOLÓXICO)		ÁREA DE PROTECCIÓN ARQUEOLÓGICA	AD ADMINISTRATIVO	D DEPORTIVO	C CEMENTERIOS	 CONSTRUCCIÓNS COMPLEMENTARIAS TRADICIONAIS				
			ALIÑACIÓN					SC SOCIO-CULTURAL	DC DOCENTE	R RELIXIOSO	A ASISTENCIAL	 CONSTRUCCIÓNS COMPLEMENTARIAS NON TRADICIONAIS			
				 CAMIÑO DE SANTIAGO											
								 LIÑA MEDIA TENSIÓN				 LIÑA ALTA TENSIÓN			


E / 1 : 2.000

NÚCLEO N° 11: FRAGOSO

[illegible]

E / 1 : 2.000

NÚCLEO N° 12: BARRO

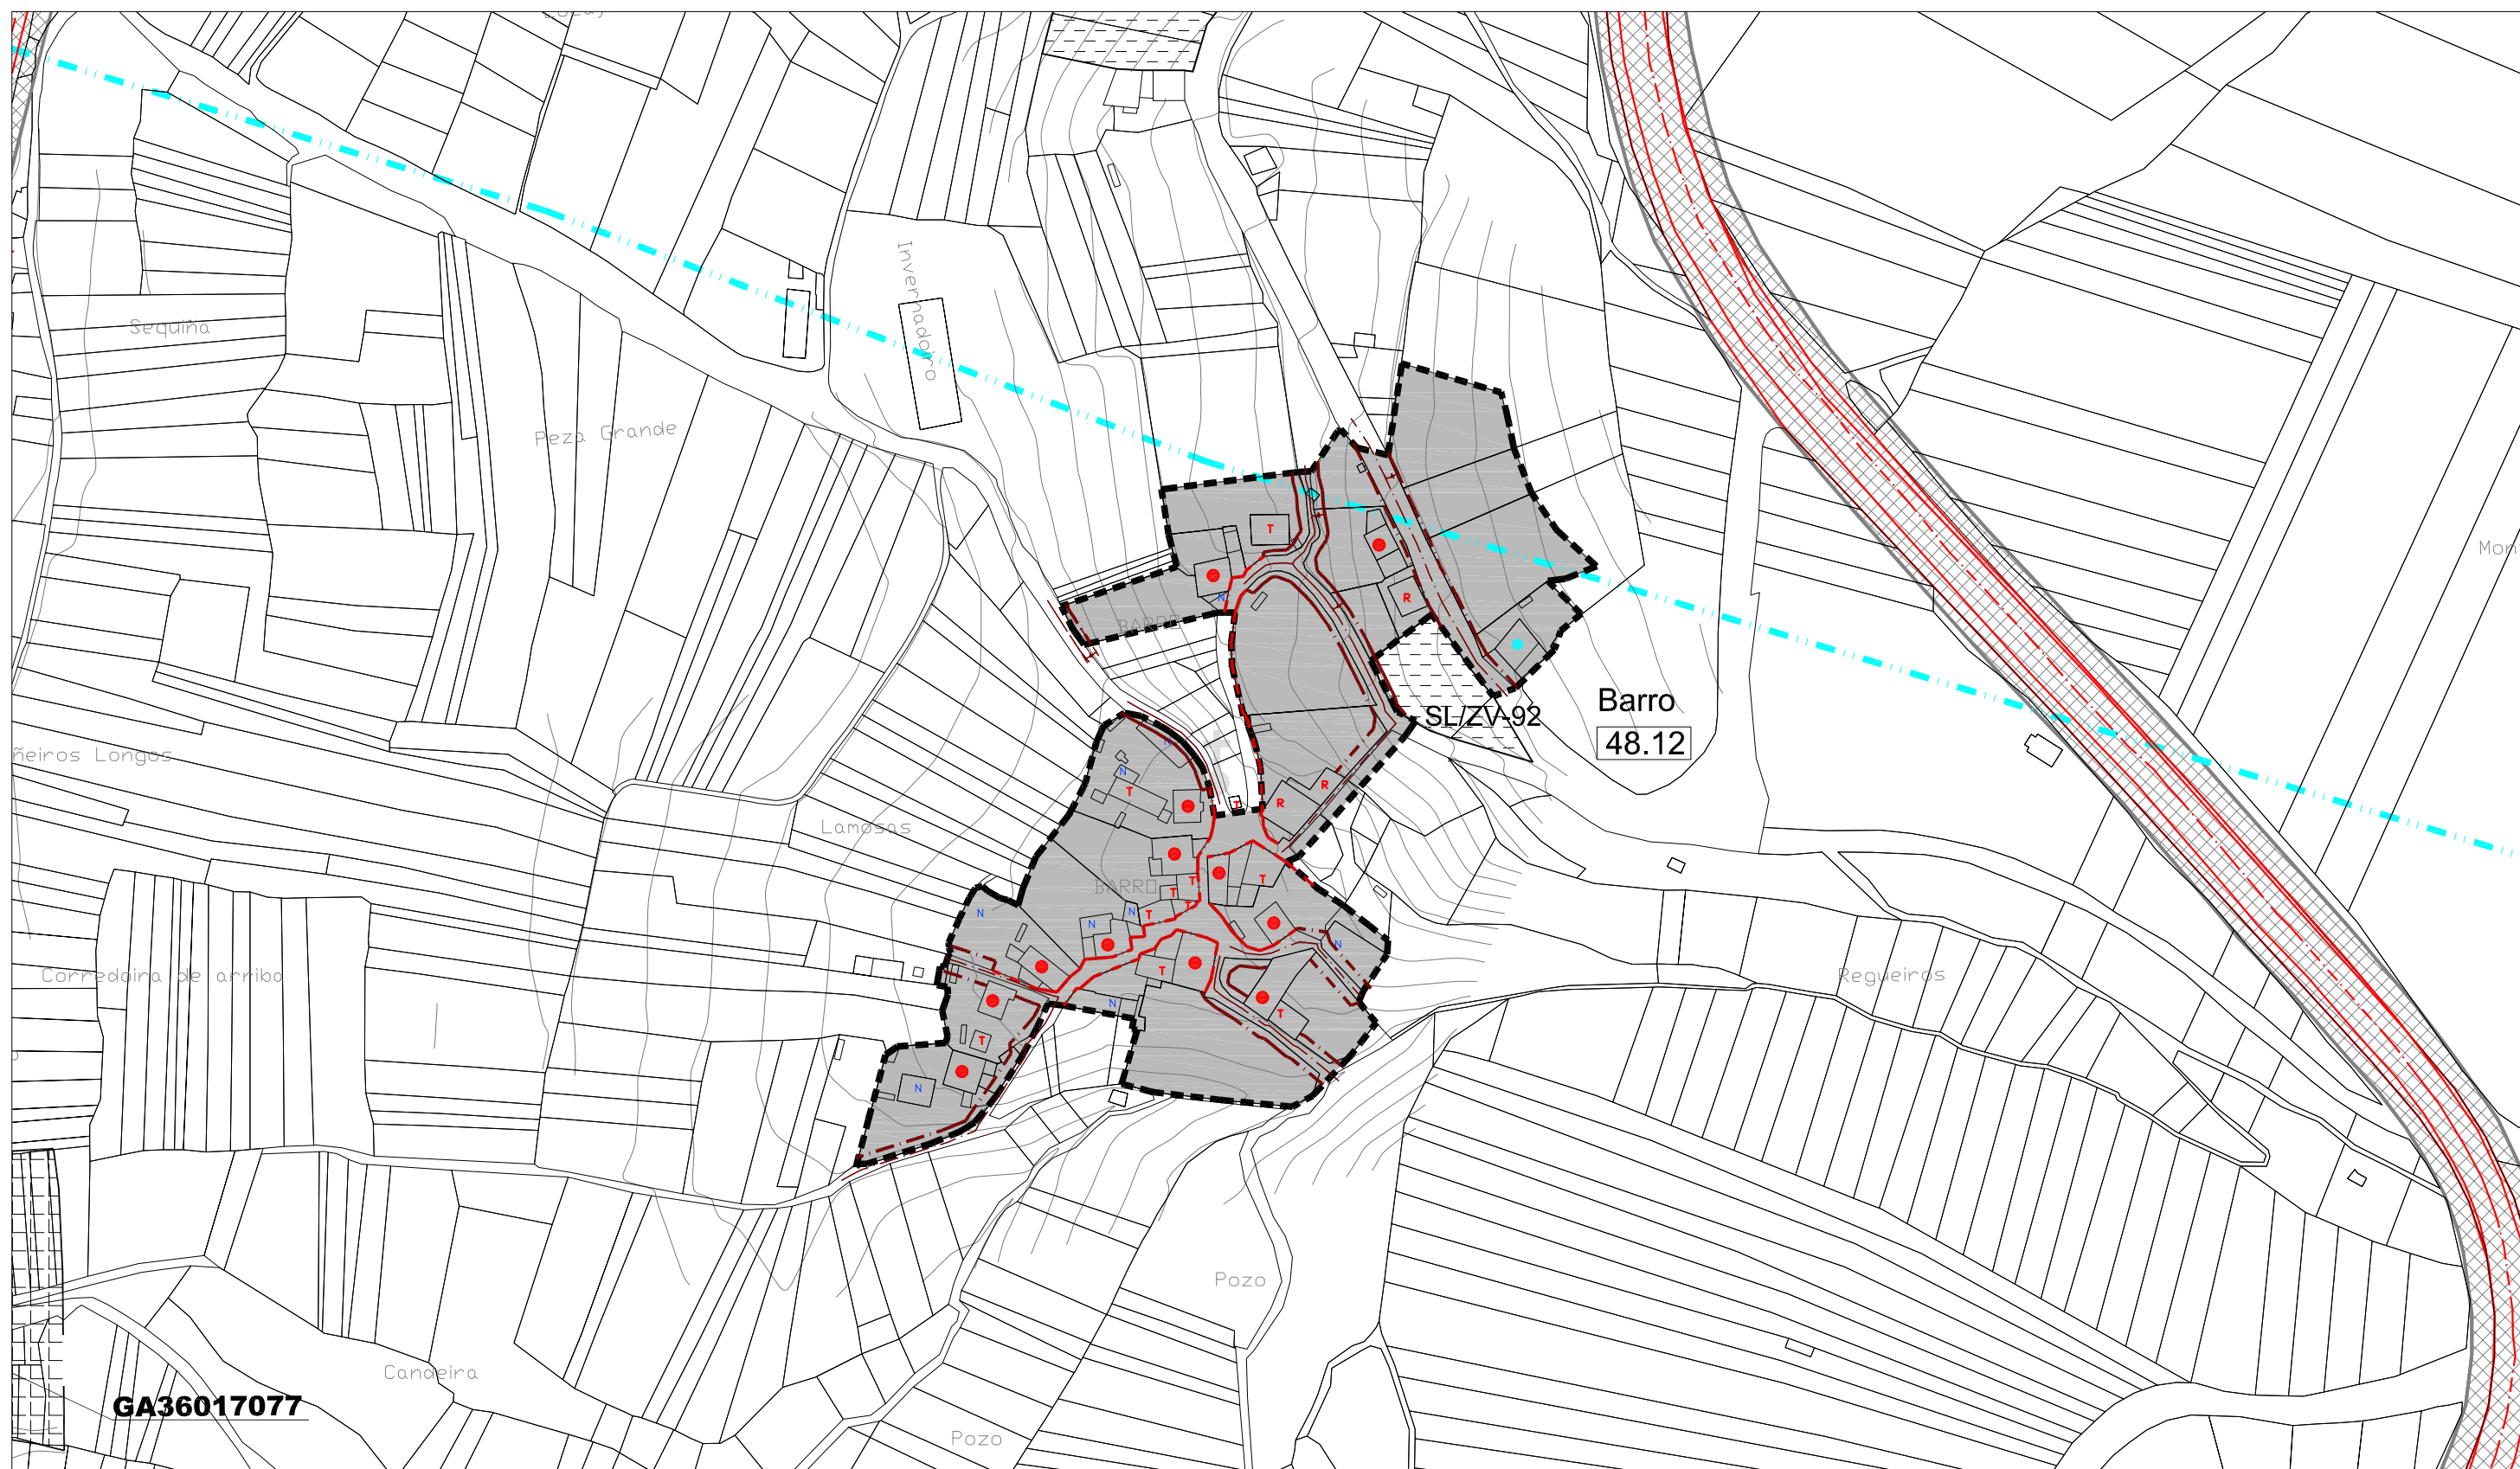


CLASIFICACIÓN DO SOLO SOLO DE NÚCLEO HISTÓRICO-TRADICIONAL SOLO DE NÚCLEO COMÚN SOLO RÚSTICO DE PROTECCIÓN DE INFRAESTRUCTURAS ZONAS VERDES EQUIPAMENTOS 1 N° DE IDENTIFICACIÓN DO NÚCLEO ALIÑACIÓN CONSOLIDADA ALIÑACIÓN	SOLO RÚSTICO DE PROTECCIÓN DO PATRIMONIO PATRIMONIO ARQUITECTÓNICO – ETNOGRÁFICO ELEMENTO CATALOGADO (ARQUITECTÓNICO) SOLO RÚSTICO DE PROTECCIÓN DO PATRIMONIO PATRIMONIO ARQUEOLÓGICO ELEMENTO CATALOGADO (ARQUEOLÓGICO) ÁREA DE PROTECCIÓN DE PATRIMONIO ÁREA DE PROTECCIÓN ARQUEOLÓGICA CAMIÑO DE SANTIAGO	SISTEMAS XERAIS(SX) E LOCAIS(SL) ESPACIOS LIBRES E ZONAS VERDES EQUIPAMENTOS: AD ADMINISTRATIVO D DEPORTIVO C CEMENTERIOS SC SOCIO-CULTURAL DC DOCENTE R RELIXIOSO S SANITARIO A ASISTENCIAL LIÑA MEDIA TENSIÓN LIÑA ALTA TENSIÓN EDIFICACIÓNS ● VIVENDAS TRADICIONAIS ● VIVENDAS NON TRADICIONAIS R VIVENDAS TRADICIONAIS EN RUINAS R VIVENDAS NON TRADICIONAIS EN RUINAS T CONSTRUCCIÓNS COMPLEMENTARIAS TRADICIONAIS N CONSTRUCCIÓNS COMPLEMENTARIAS NON TRADICIONAIS
---	--	--



CLASIFICACIÓN DO SOLO		SOLO RÚSTICO DE PROTECCIÓN DO PATRIMONIO		SISTEMAS XERAIS(SX) E LOCAIS(SL)		EDIFICACIÓNS							
	SOLO DE NÚCLEO HISTÓRICO-TRADICIONAL		ZONAS VERDES		ELEMENTO CATALOGADO (ARQUITECTÓNICO)		ÁREA DE PROTECCIÓN DE PATRIMONIO		ESPACIOS LIBRES E ZONAS VERDES		VIVENDAS TRADICIONAIS		
	SOLO DE NÚCLEO COMÚN		EQUIPAMENTOS		ELEMENTO CATALOGADO (ARQUEOLÓXICO)		ÁREA DE PROTECCIÓN ARQUEOLÓXICA		EQUIPAMENTOS:		VIVENDAS NON TRADICIONAIS		
	SOLO RÚSTICO DE PROTECCIÓN DE INFRAESTRUCTURAS		Nº DE IDENTIFICACIÓN DO NÚCLEO								VIVENDAS TRADICIONAIS EN RUINAS		
			ALIÑACIÓN CONSOLIDADA								VIVENDAS NON TRADICIONAIS EN RUINAS		
			ALIÑACIÓN		CAMIÑO DE SANTIAGO				LIÑA MEDIA TENSIÓN		LIÑA ALTA TENSIÓN		CONSTRUCCIÓNS COMPLEMENTARIAS TRADICIONAIS
											CONSTRUCCIÓNS COMPLEMENTARIAS NON TRADICIONAIS		




CLASIFICACIÓN DO SOLO		SOLO RÚSTICO DE PROTECCIÓN DO PATRIMONIO		SISTEMAS XERAIS(SX) E LOCAIS(SL)		EDIFICACIÓNS	
	SOLO DE NÚCLEO HISTÓRICO-TRADICIONAL		ZONAS VERDES		ESPACIOS LIBRES E ZONAS VERDES		VIVENDAS TRADICIONAIS
	SOLO DE NÚCLEO COMÚN		EQUIPAMENTOS		EQUIPAMENTOS:		VIVENDAS NON TRADICIONAIS
	SOLO RÚSTICO DE PROTECCIÓN DE INFRAESTRUTURAS		Nº DE IDENTIFICACIÓN DO NÚCLEO		SP SERVICIOS		VIVENDAS TRADICIONAIS EN RUINAS
			1		S SANITARIO		VIVENDAS NON TRADICIONAIS EN RUINAS
					SC SOCIO-CULTURAL		CONSTRUCCIÓNS COMPLEMENTARIAS TRADICIONAIS
					DC DOCENTE		CONSTRUCCIÓNS COMPLEMENTARIAS NON TRADICIONAIS
					R RELIXIOSO		
					A ASISTENCIAL		
					LIÑA MEDIA TENSIÓN		
					LIÑA ALTA TENSIÓN		
					CAMIÑO DE SANTIAGO		




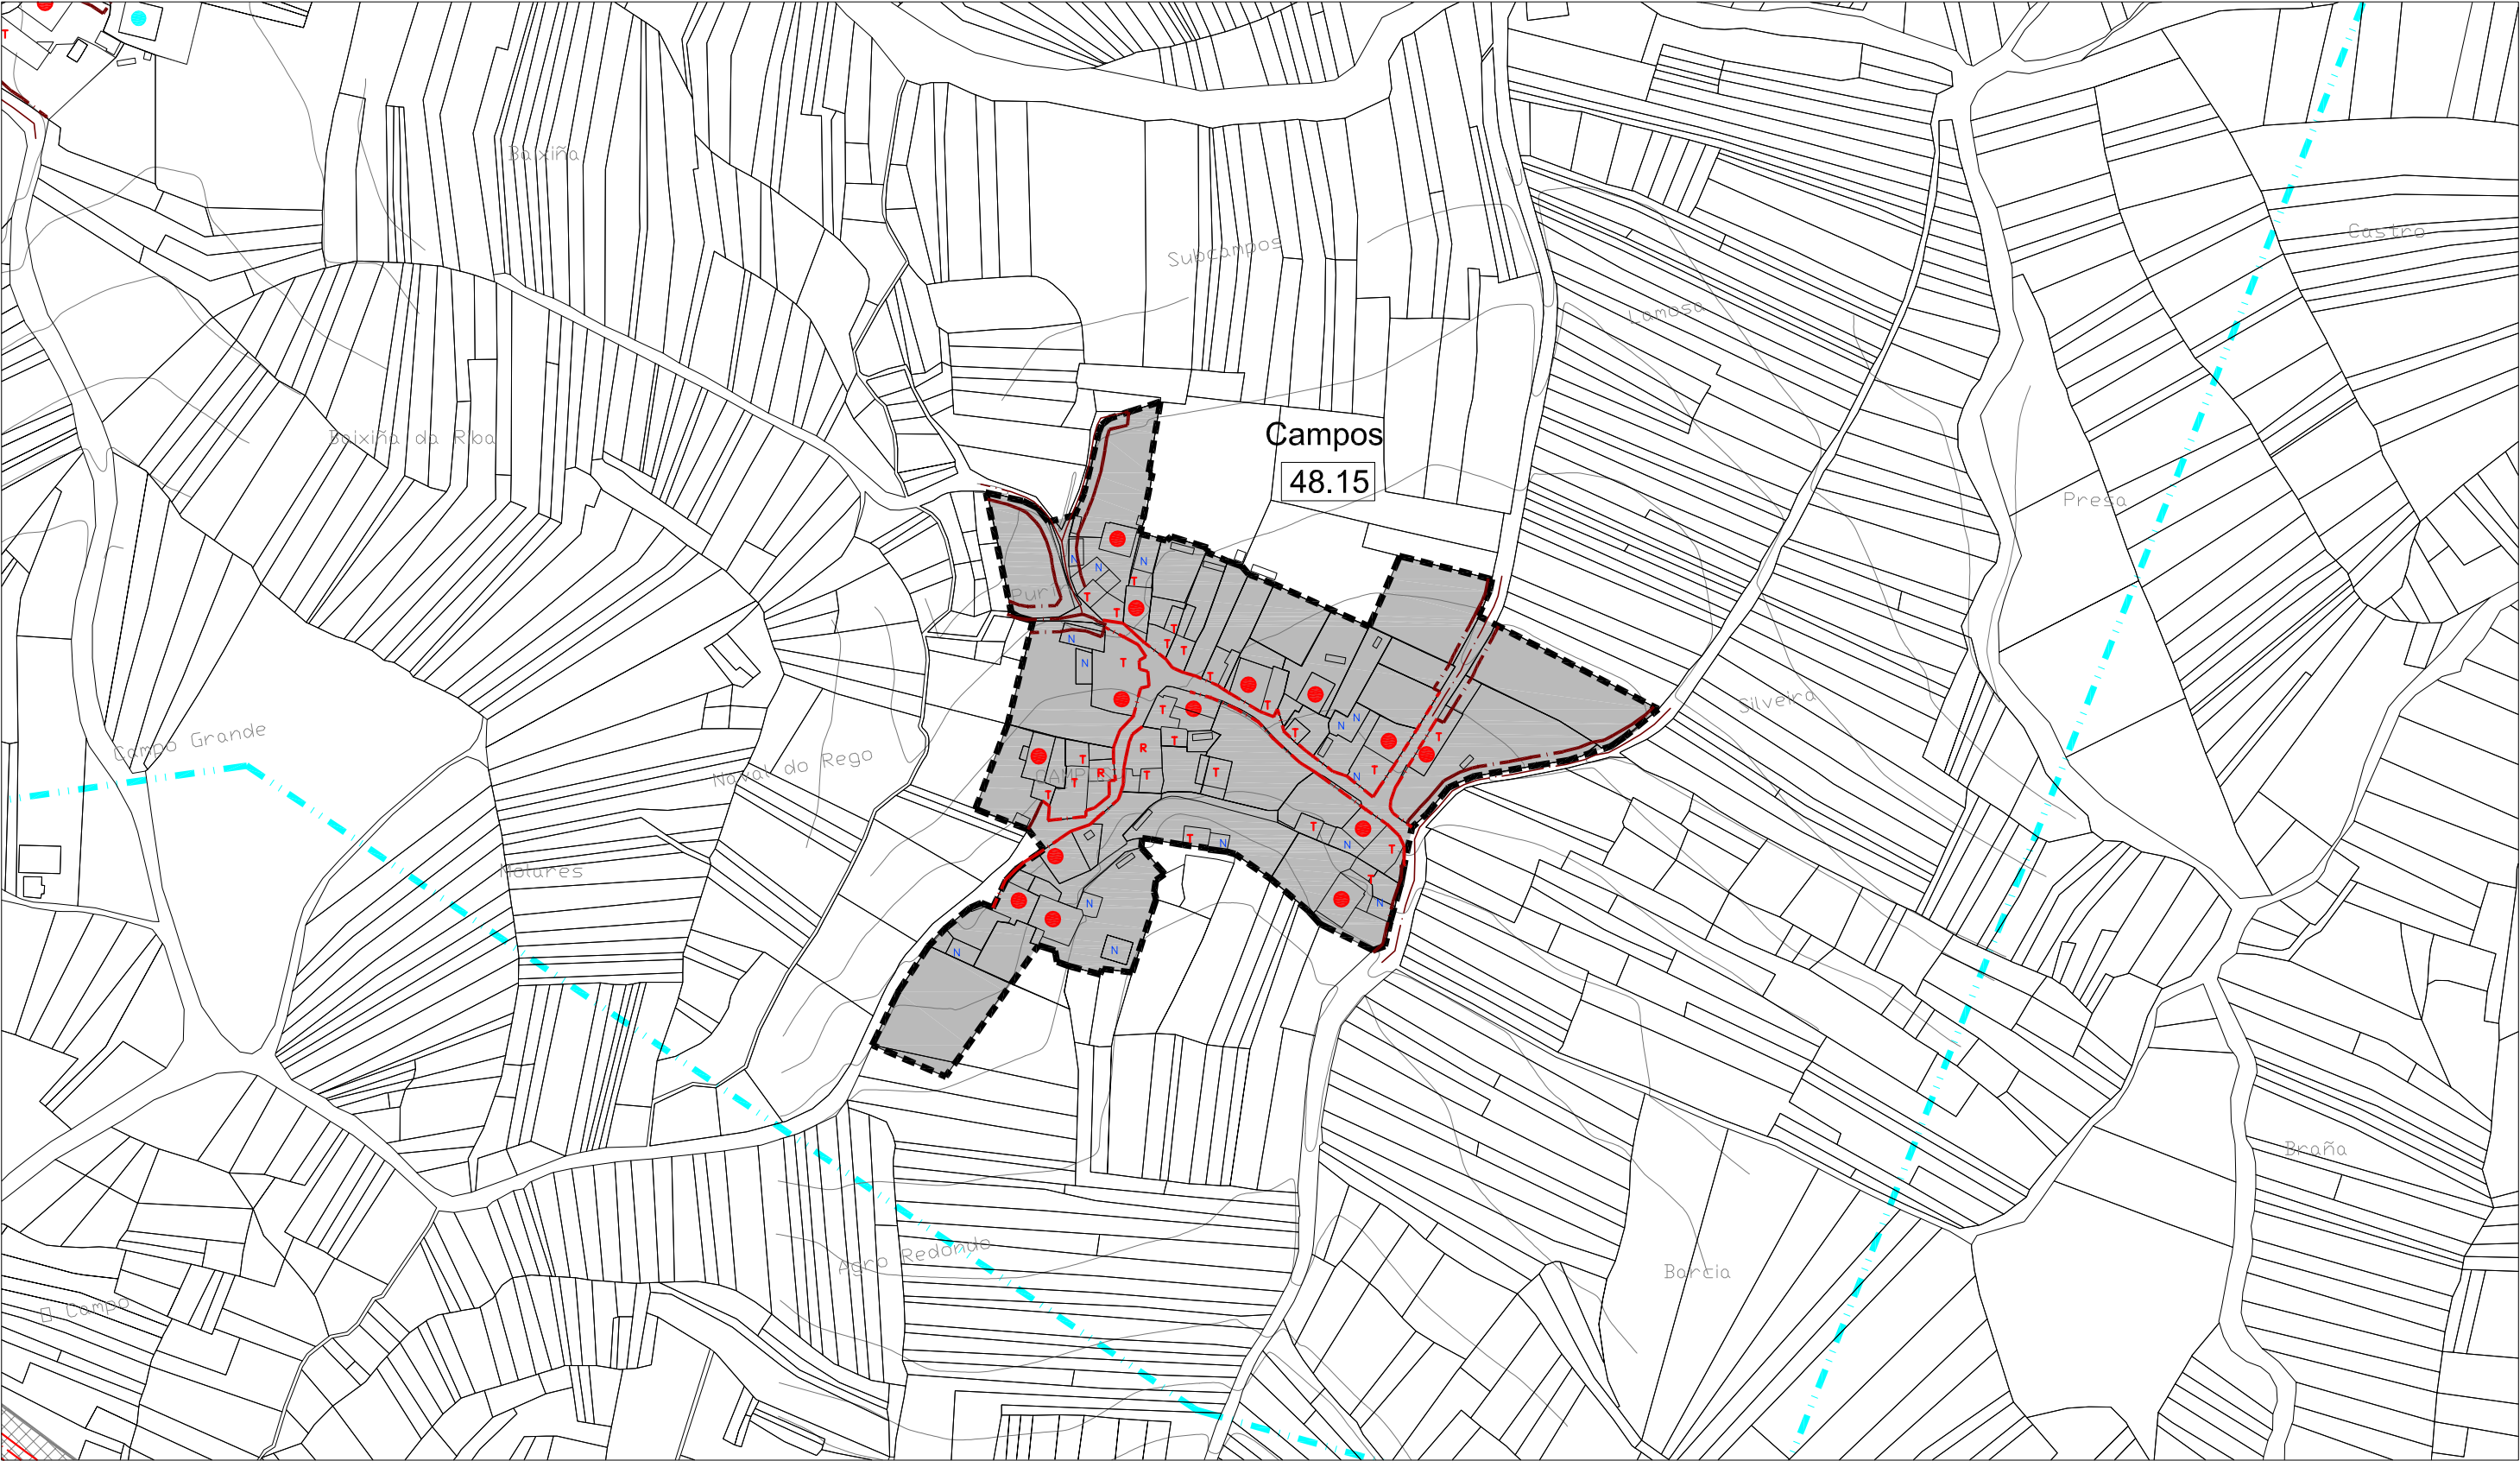


CLASIFICACIÓN DO SOLO		SOLO RÚSTICO DE PROTECCIÓN DO PATRIMONIO		SISTEMAS XERAIS (SX) E LOCAIS(SL)		EDIFICACIÓNS			
	SOLO DE NÚCLEO HISTÓRICO-TRADICIONAL		ZONAS VERDES		ELEMENTO CATALOGADO (ARQUITECTÓNICO)		ÁREA DE PROTECCIÓN DE PATRIMONIO		VIVENDAS TRADICIONAIS
	SOLO DE NÚCLEO COMÚN		EQUIPAMENTOS		ELEMENTO CATALOGADO (ARQUEOLÓXICO)		ÁREA DE PROTECCIÓN ARQUEOLÓXICA		VIVENDAS NON TRADICIONAIS
	SOLO RÚSTICO DE PROTECCIÓN DE INFRAESTRUCTURAS		Nº DE IDENTIFICACIÓN DO NÚCLEO	SOLO RÚSTICO DE PROTECCIÓN DO PATRIMONIO					VIVENDAS TRADICIONAIS EN RUINAS
			ALIÑACIÓN CONSOLIDADA	PATRIMONIO ARQUEOLÓXICO					VIVENDAS NON TRADICIONAIS EN RUINAS
			ALIÑACIÓN	CAMIÑO DE SANTIAGO					CONSTRUCCIÓNS COMPLEMENTARIAS TRADICIONAIS
									CONSTRUCCIÓNS COMPLEMENTARIAS NON TRADICIONAIS
				</					

E / 1 : 2.000

NÚCLEO N° 16: XUBREI

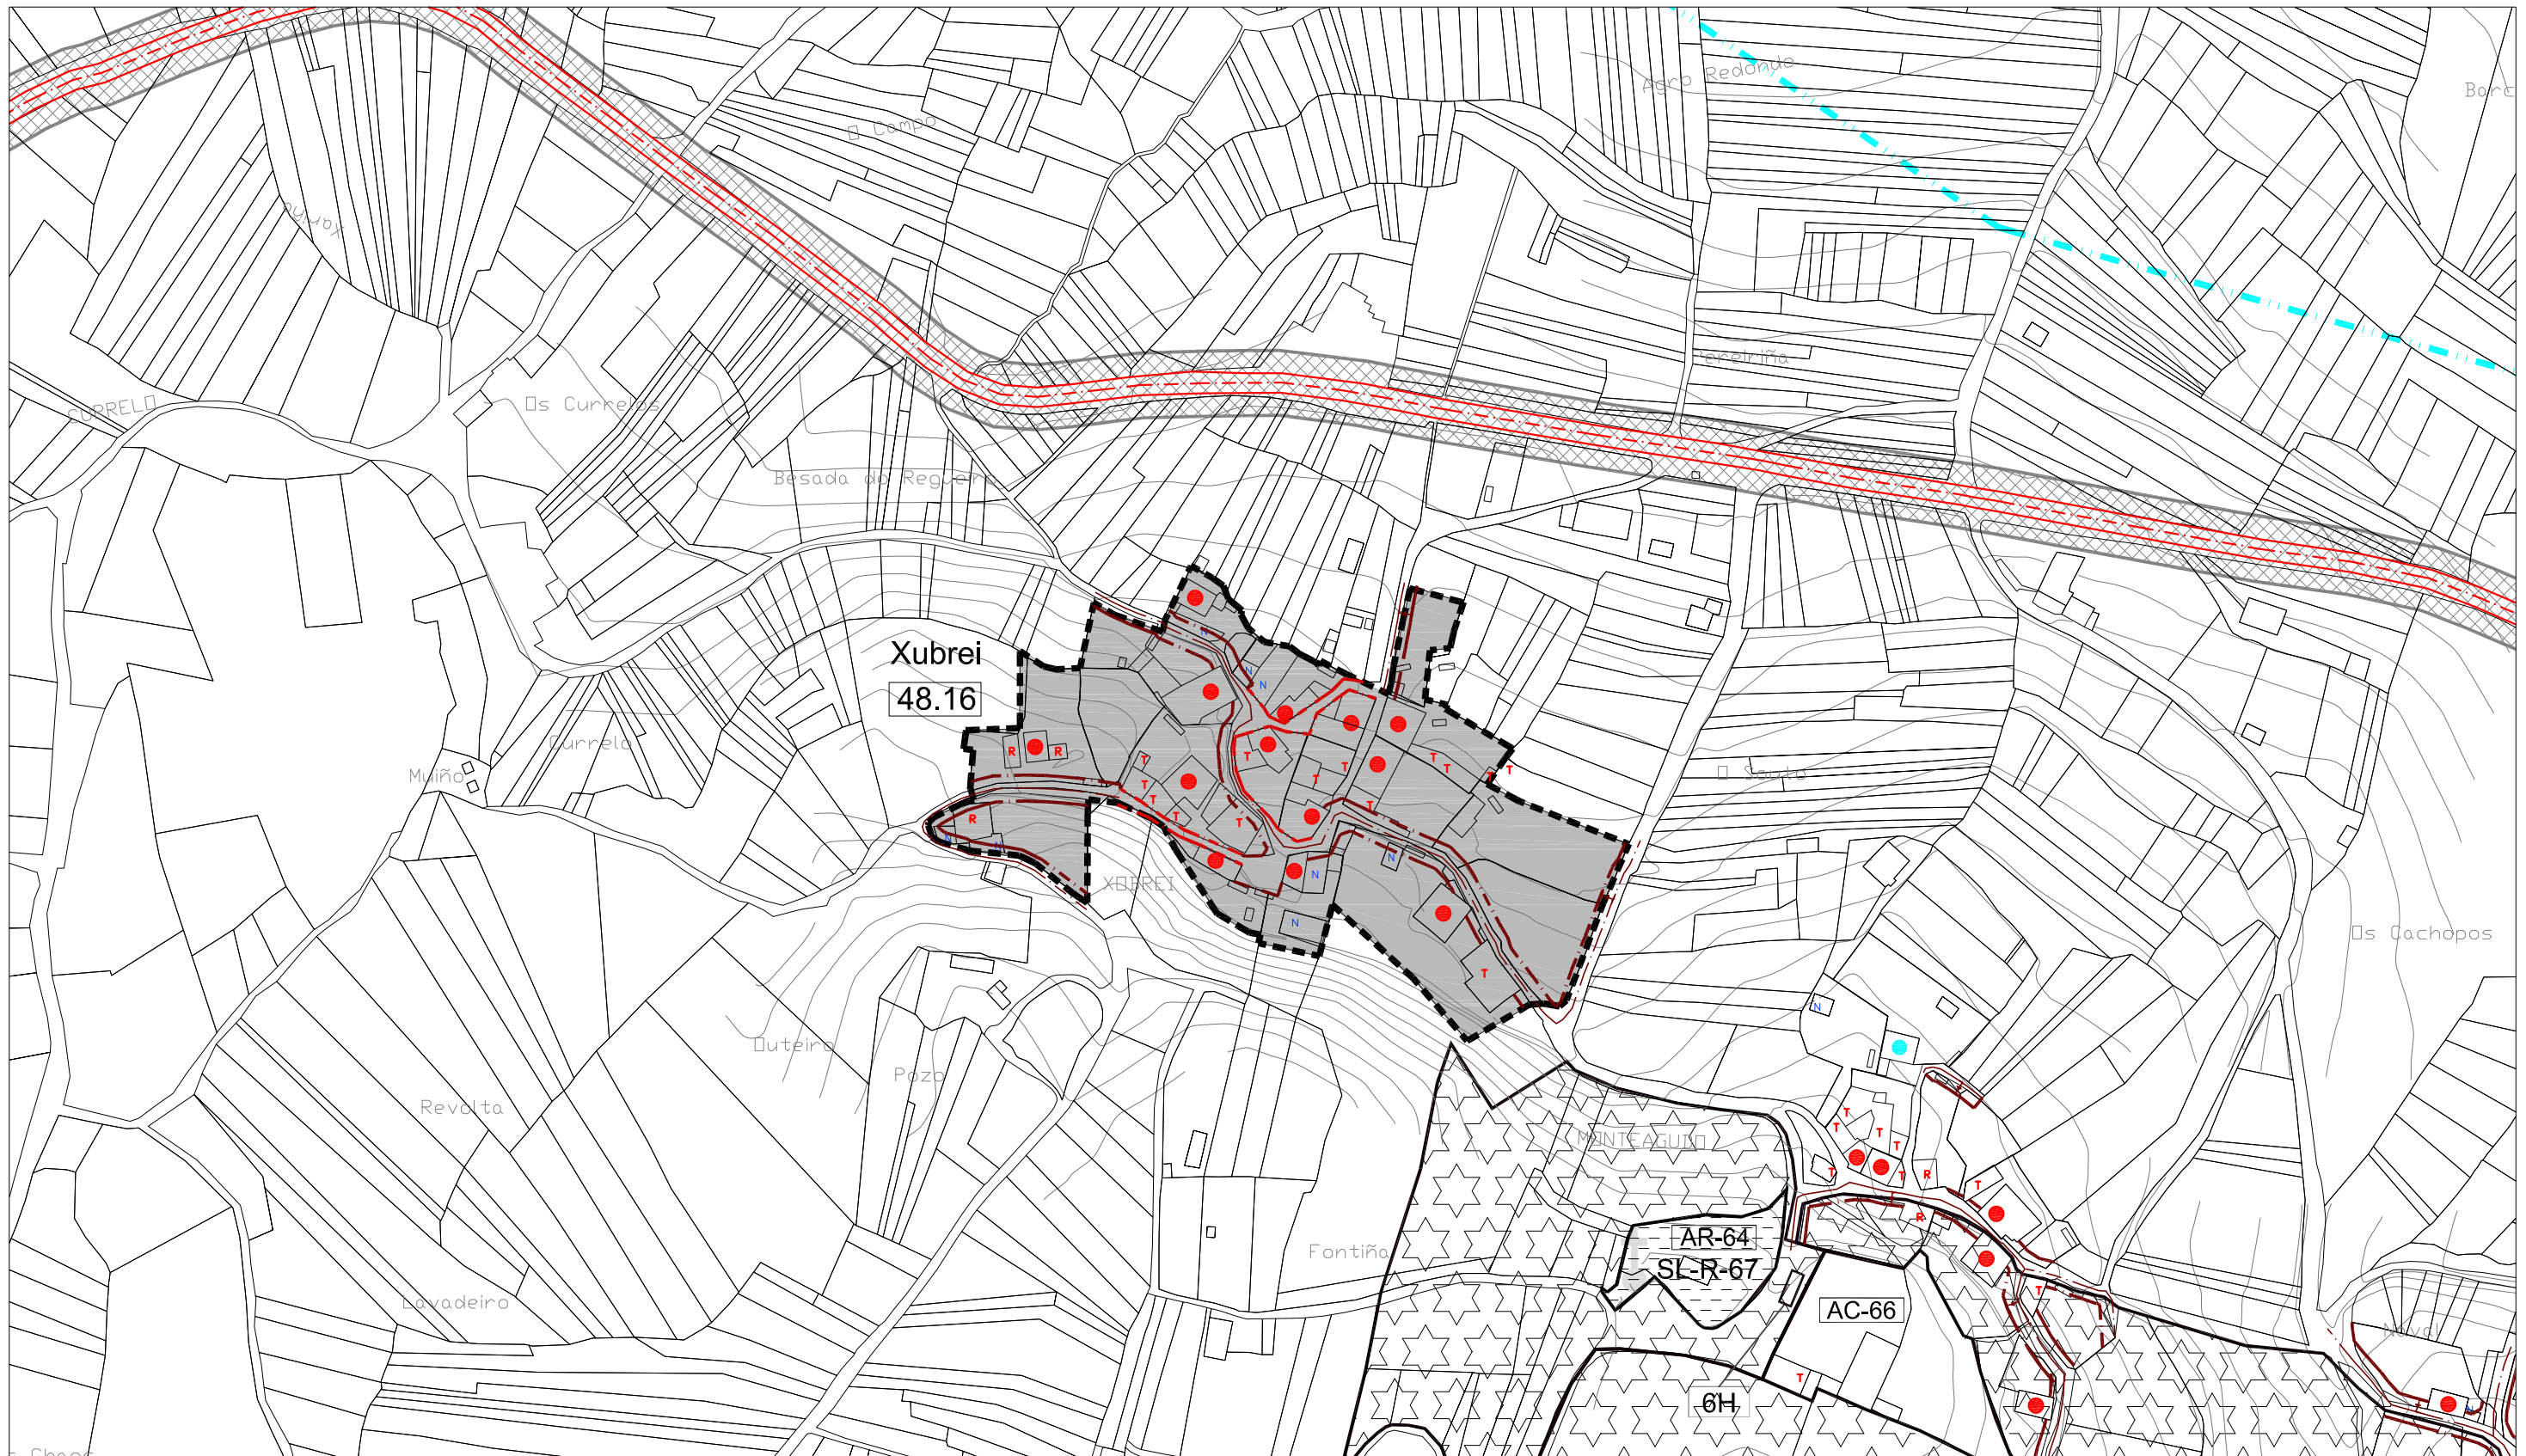

    
CLASIFICACIÓN DO SOLO		SOLO RÚSTICO DE PROTECCIÓN DO PATRIMONIO PATRIMONIO ARQUITECTÓNICO – ETNOGRÁFICO		SISTEMAS XERAIS(SX) E LOCAIS(SL)		EDIFICACIÓNS			
	SOLO DE NÚCLEO HISTÓRICO-TRADICIONAL		ZONAS VERDES		ELEMENTO CATALOGADO (ARQUITECTÓNICO)		ÁREA DE PROTECCIÓN DE PATRIMONIO		VIVENDAS TRADICIONAIS
	SOLO DE NÚCLEO COMÚN		EQUIPAMENTOS						VIVENDAS NON TRADICIONAIS
	SOLO RÚSTICO DE PROTECCIÓN DE INFRAESTRUCTURAS	1	Nº DE IDENTIFICACIÓN DO NÚCLEO	SOLO RÚSTICO DE PROTECCIÓN DO PATRIMONIO PATRIMONIO ARQUEOLÓXICO					VIVENDAS TRADICIONAIS EN RUINAS
			ALIANCIÓN CONSOLIDADA		ELEMENTO CATALOGADO (ARQUEOLÓXICO)		ÁREA DE PROTECCIÓN ARQUEOLÓGICA		VIVENDAS NON TRADICIONAIS EN RUINAS
			ALIANCIÓN						CONSTRUCCIÓNS COMPLEMENTARIAS TRADICIONAIS
					CAMIÑO DE SANTIAGO				CONSTRUCCIÓNS COMPLEMENTARIAS NON TRADICIONAIS
							ESPACIOS LIBRES E ZONAS VERDES		
							EQUIPAMENTOS:		
							SP SERVICIOS		
						AD ADMINISTRATIVO	D DEPORTIVO	C CEMENTERIOS	S SANITARIO
						SC SOCIO-CULTURAL	DC DOCENTE	R RELIXIOSO	A ASISTENCIAL
							LIÑA MEDIA TENSIÓN		LIÑA ALTA TENSIÓN




CLASIFICACIÓN DO SOLO		SOLO RÚSTICO DE PROTECCIÓN DO PATRIMONIO		SISTEMAS XERAIS(SX) E LOCAIS(SL)		EDIFICACIÓNS	
	SOLO DE NÚCLEO HISTÓRICO-TRADICIONAL		ZONAS VERDES		ESPACIOS LIBRES E ZONAS VERDES		VIVENDAS TRADICIONAIS
	SOLO DE NÚCLEO COMÚN		ELEMENTO CATALOGADO (ARQUITECTÓNICO)		EQUIPAMENTOS:		VIVENDAS NON TRADICIONAIS
	SOLO RÚSTICO DE PROTECCIÓN DE INFRAESTRUTURAS		ELEMENTO CATALOGADO (ARQUEOLÓXICO)		AD ADMINISTRATIVO D DEPORTIVO C CEMENTERIOS S SANITARIO SC SOCIO-CULTURAL DC DOCENTE R RELIXIOSO A ASISTENCIAL		VIVENDAS TRADICIONAIS EN RUINAS
	Nº DE IDENTIFICACIÓN DO NÚCLEO		ÁREA DE PROTECCIÓN DE PATRIMONIO		SP SERVICIOS		VIVENDAS NON TRADICIONAIS EN RUINAS
	ALIÑACIÓN CONSOLIDADA		ÁREA DE PROTECCIÓN ARQUEOLÓXICA		LIÑA MEDIA TENSIÓN		CONSTRUCCIÓNS COMPLEMENTARIAS TRADICIONAIS
	ALIÑACIÓN		CAMIÑO DE SANTIAGO		LIÑA ALTA TENSIÓN		CONSTRUCCIÓNS COMPLEMENTARIAS NON TRADICIONAIS



CLASIFICACIÓN DO SOLO		SOLO RÚSTICO DE PROTECCIÓN DO PATRIMONIO		SISTEMAS XERAIS(SX) E LOCAIS(SL)		EDIFICACIÓNS					
	SOLO DE NÚCLEO HISTÓRICO-TRADICIONAL		ZONAS VERDES		ELEMENTO CATALOGADO (ARQUITECTÓNICO)		ESPACIOS LIBRES E ZONAS VERDES		VIVENDAS TRADICIONAIS		
	SOLO DE NÚCLEO COMÚN		EQUIPAMENTOS		ÁREA DE PROTECCIÓN DE PATRIMONIO		EQUIPAMENTOS:		VIVENDAS NON TRADICIONAIS		
	SOLO RÚSTICO DE PROTECCIÓN DE INFRAESTRUTURAS		Nº DE IDENTIFICACIÓN DO NÚCLEO		ELEMENTO CATALOGADO (ARQUEOLÓXICO)		SP SERVICIOS		VIVENDAS TRADICIONAIS EN RUINAS		
			ALIÑACIÓN CONSOLIDADA		ÁREA DE PROTECCIÓN ARQUEOLÓXICA	AD ADMINISTRATIVO	D DEPORTIVO	C CEMENTERIOS	S SANITARIO		VIVENDAS NON TRADICIONAIS EN RUINAS
			ALIÑACIÓN		CAMIÑO DE SANTIAGO	SC SOCIO-CULTURAL	DC DOCENTE	R RELIXIOSO	A ASISTENCIAL		CONSTRUCCIÓNS COMPLEMENTARIAS TRADICIONAIS
							LIÑA MEDIA TENSIÓN		LIÑA ALTA TENSIÓN		CONSTRUCCIÓNS COMPLEMENTARIAS NON TRADICIONAIS

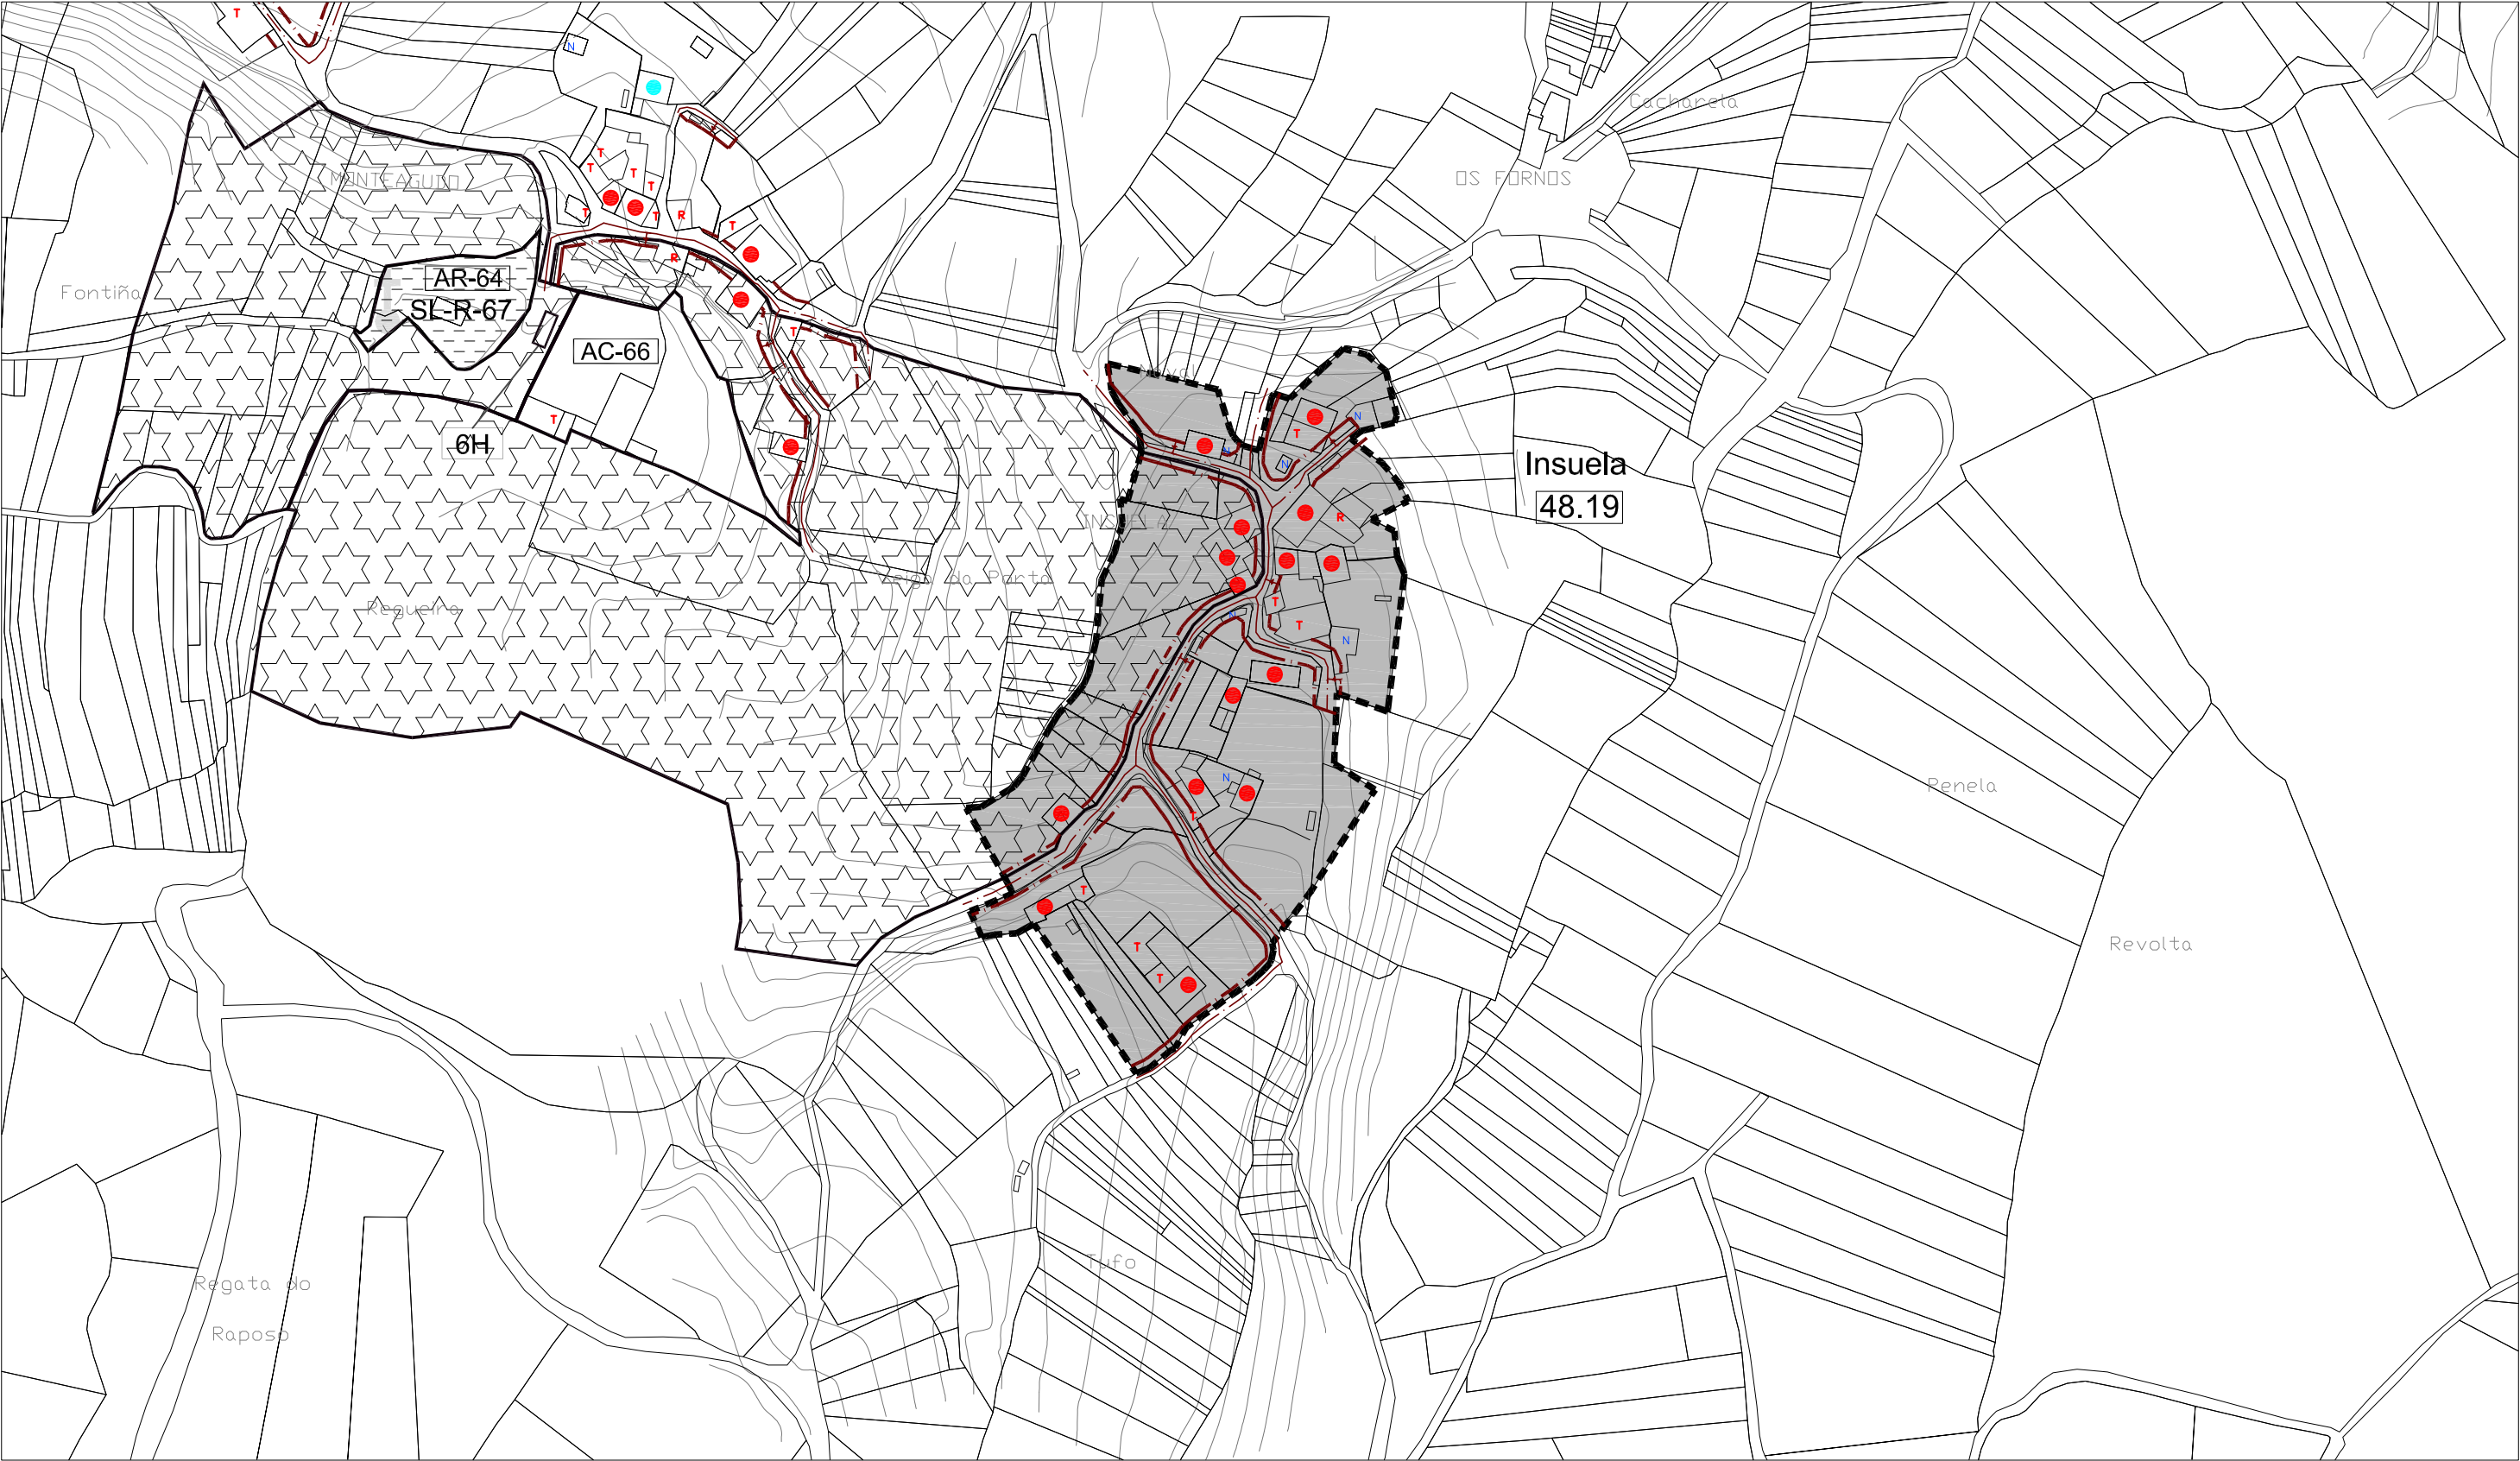

CLASIFICACIÓN DO SOLO		SOLO RÚSTICO DE PROTECCIÓN DO PATRIMONIO PATRIMONIO ARQUITECTÓNICO – ETNOGRÁFICO		SISTEMAS XERAIS(SX) E LOCAIS(SL)		EDIFICACIÓNS	
	SOLO DE NÚCLEO HISTÓRICO-TRADICIONAL		ZONAS VERDES		ESPACIOS LIBRES E ZONAS VERDES		VIVENDAS TRADICIONAIS
	SOLO DE NÚCLEO COMÚN		EQUIPAMENTOS		EQUIPAMENTOS:		VIVENDAS NON TRADICIONAIS
	SOLO RÚSTICO DE PROTECCIÓN DE INFRAESTRUTURAS		ÁREA DE PROTECCIÓN DE PATRIMONIO		AD ADMINISTRATIVO D DEPORTIVO C CEMENTERIOS S SANITARIO		VIVENDAS TRADICIONAIS EN RUINAS
	1 N° DE IDENTIFICACIÓN DO NÚCLEO		SOLO RÚSTICO DE PROTECCIÓN DO PATRIMONIO PATRIMONIO ARQUEOLÓXICO		SC SOCIO-CULTURAL DC DOCENTE R RELIXIOSO A ASISTENCIAL		VIVENDAS NON TRADICIONAIS EN RUINAS
	ALIÑACIÓN CONSOLIDADA		ELEMENTO CATALOGADO (ARQUEOLÓXICO)				CONSTRUCCIÓNS COMPLEMENTARIAS TRADICIONAIS
	ALIÑACIÓN		ÁREA DE PROTECCIÓN ARQUEOLÓXICA				CONSTRUCCIÓNS COMPLEMENTARIAS NON TRADICIONAIS
			CAMIÑO DE SANTIAGO				
					LIÑA MEDIA TENSIÓN		LIÑA ALTA TENSIÓN

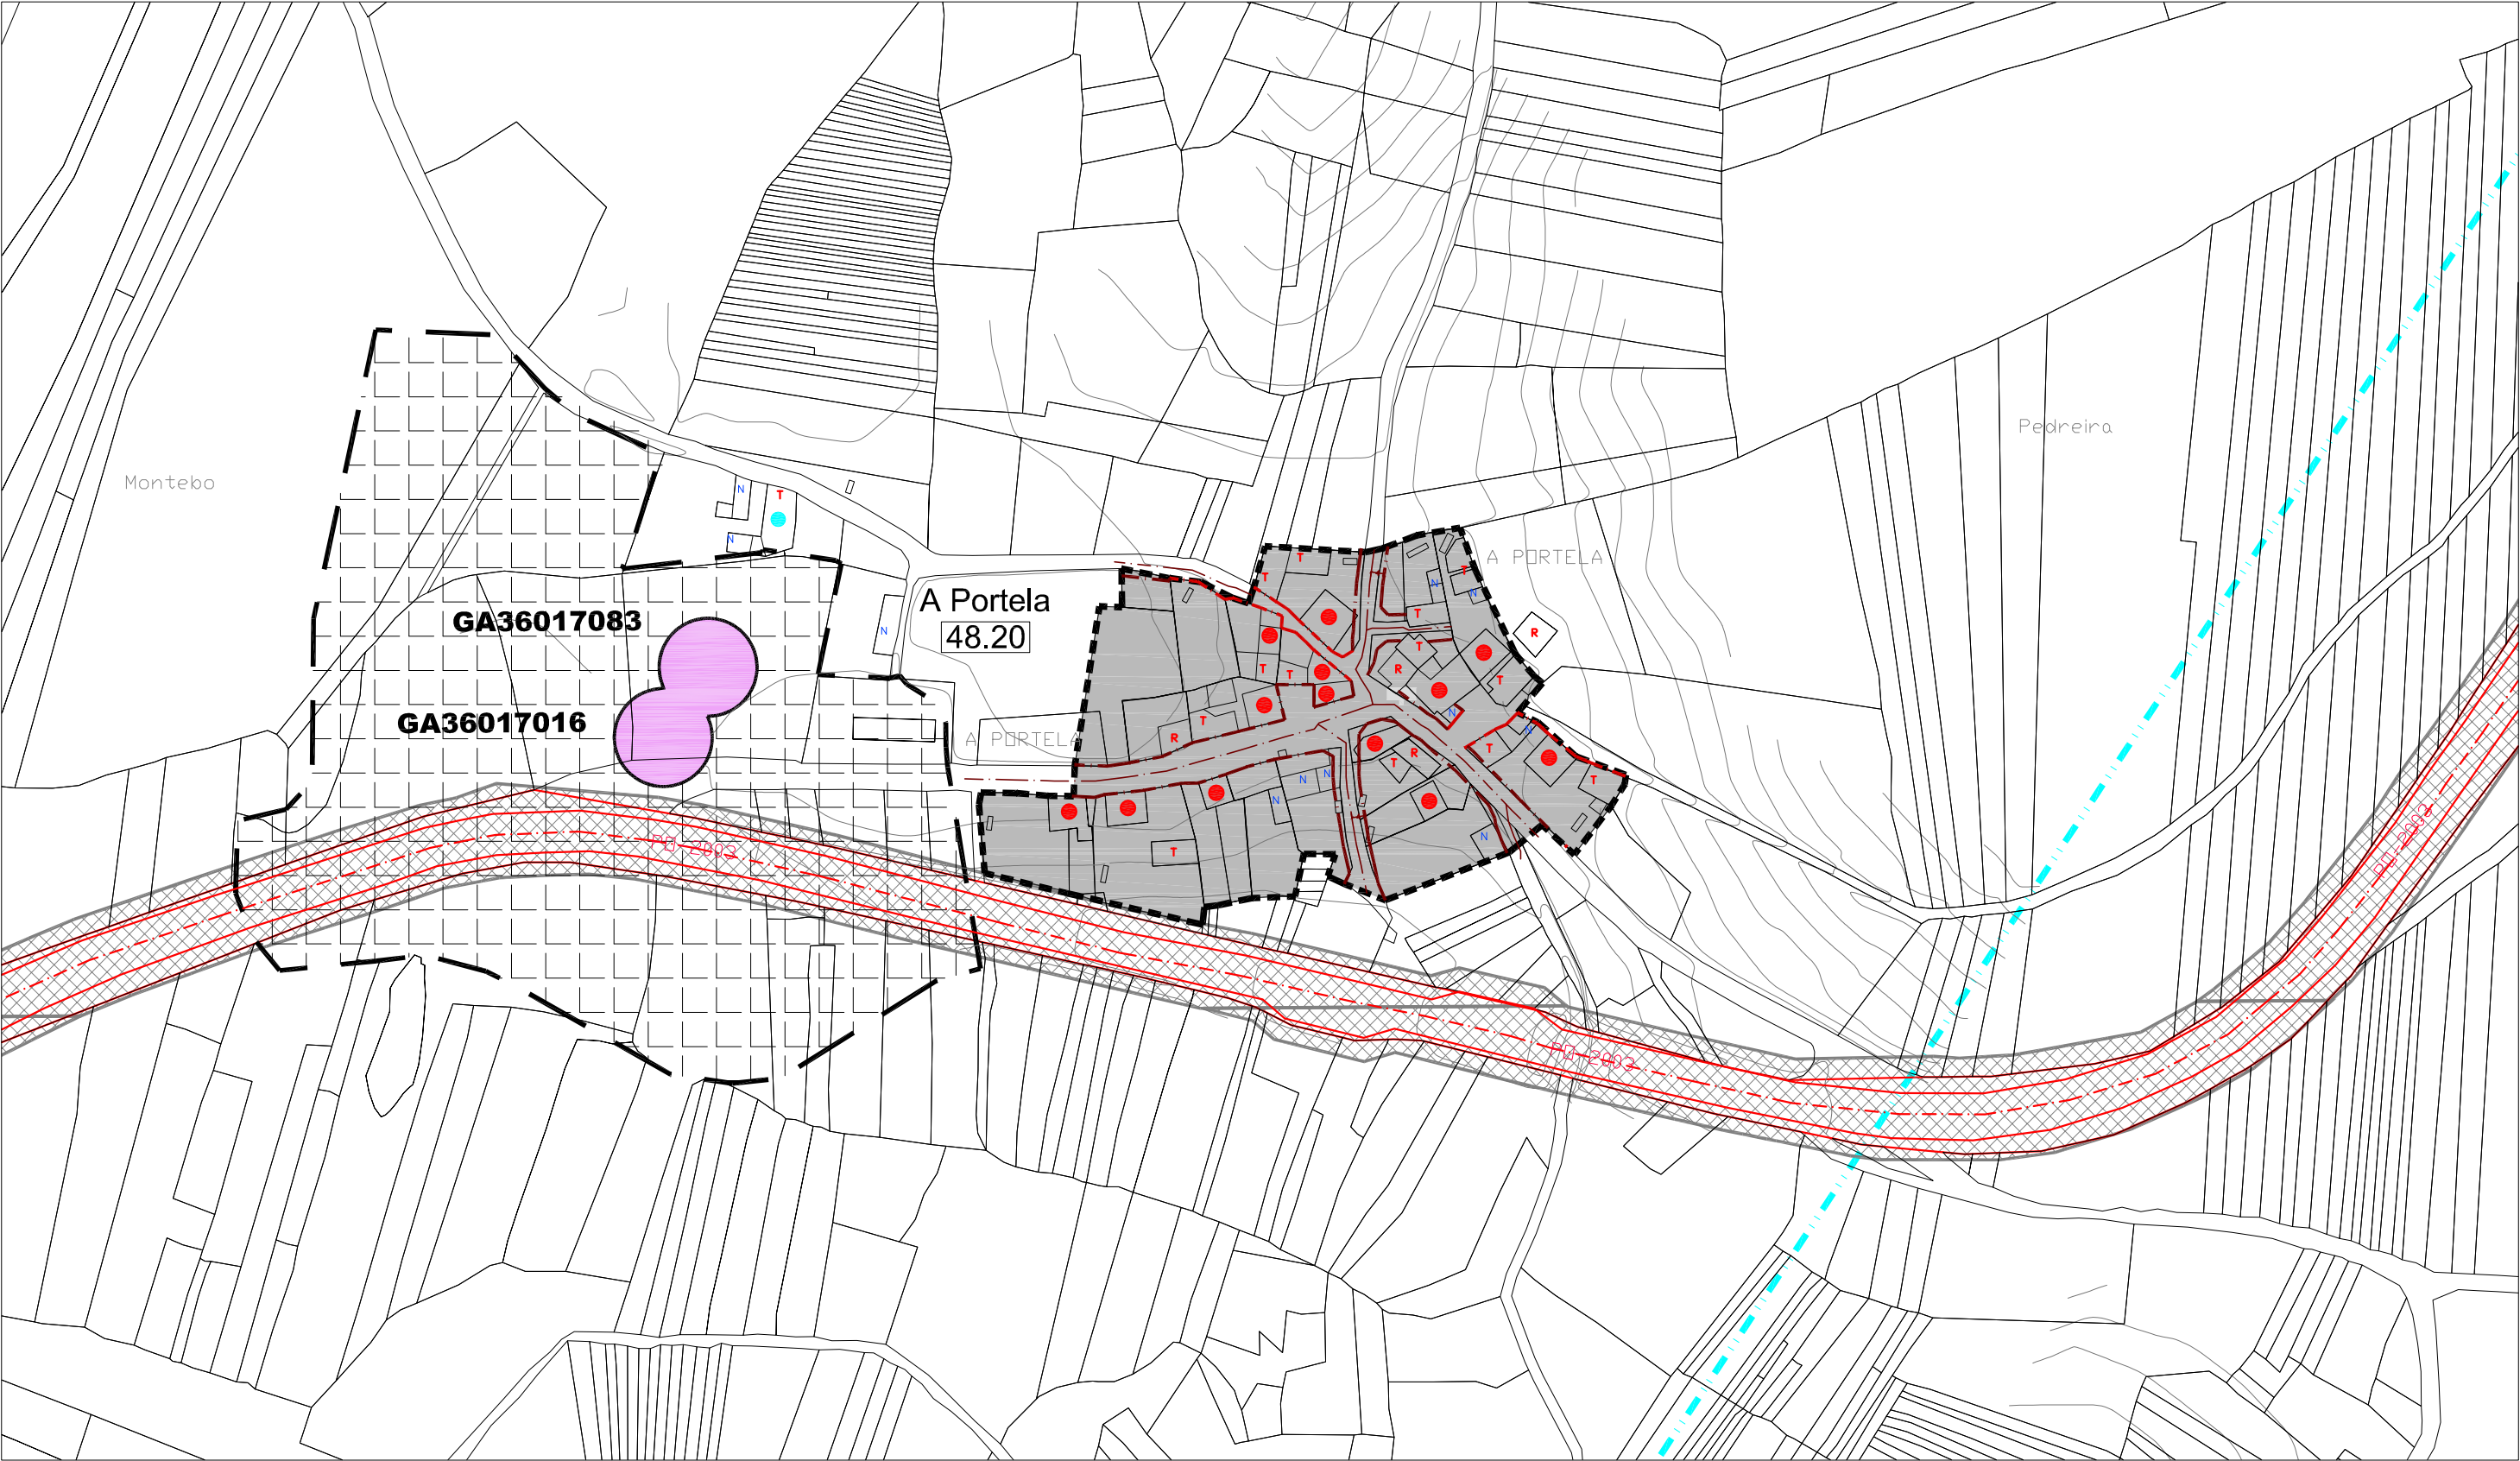

CLASIFICACIÓN DO SOLO		SOLO RÚSTICO DE PROTECCIÓN DO PATRIMONIO		SISTEMAS XERAIS(SX) E LOCAIS(SL)		EDIFICACIÓNS	
	SOLO DE NÚCLEO HISTÓRICO-TRADICIONAL		ZONAS VERDES		ESPACIOS LIBRES E ZONAS VERDES		VIVENDAS TRADICIONAIS
	SOLO DE NÚCLEO COMÚN		EQUIPAMENTOS		EQUIPAMENTOS:		VIVENDAS NON TRADICIONAIS
	SOLO RÚSTICO DE PROTECCIÓN DE INFRAESTRUCTURAS		1Nº DE IDENTIFICACIÓN DO NÚCLEO		AD ADMINISTRATIVO		VIVENDAS TRADICIONAIS EN RUINAS
	ALIANCIÓN CONSOLIDADA		ÁREA DE PROTECCIÓN DE PATRIMONIO		D DEPORTIVO		VIVENDAS NON TRADICIONAIS EN RUINAS
	ALIANCIÓN		SOLO RÚSTICO DE PROTECCIÓN DO PATRIMONIO		C CEMENTERIOS		CONSTRUCCIÓNS COMPLEMENTARIAS TRADICIONAIS
			PATRIMONIO ARQUEOLÓXICO		SC SOCIO-CULTURAL		CONSTRUCCIÓNS COMPLEMENTARIAS NON TRADICIONAIS
			ÁREA DE PROTECCIÓN ARQUEOLÓXICA		DC DOCENTE		
			CAMIÑO DE SANTIAGO		R RELIXIOSO		
					A ASISTENCIAL		
					LIÑA MEDIA TENSIÓN		
					LIÑA ALTA TENSIÓN		
					SP SERVICIOS		
					S SANITARIO		

E / 1 : 2.000

NÚCLEO N° 21 : VILABOA

