




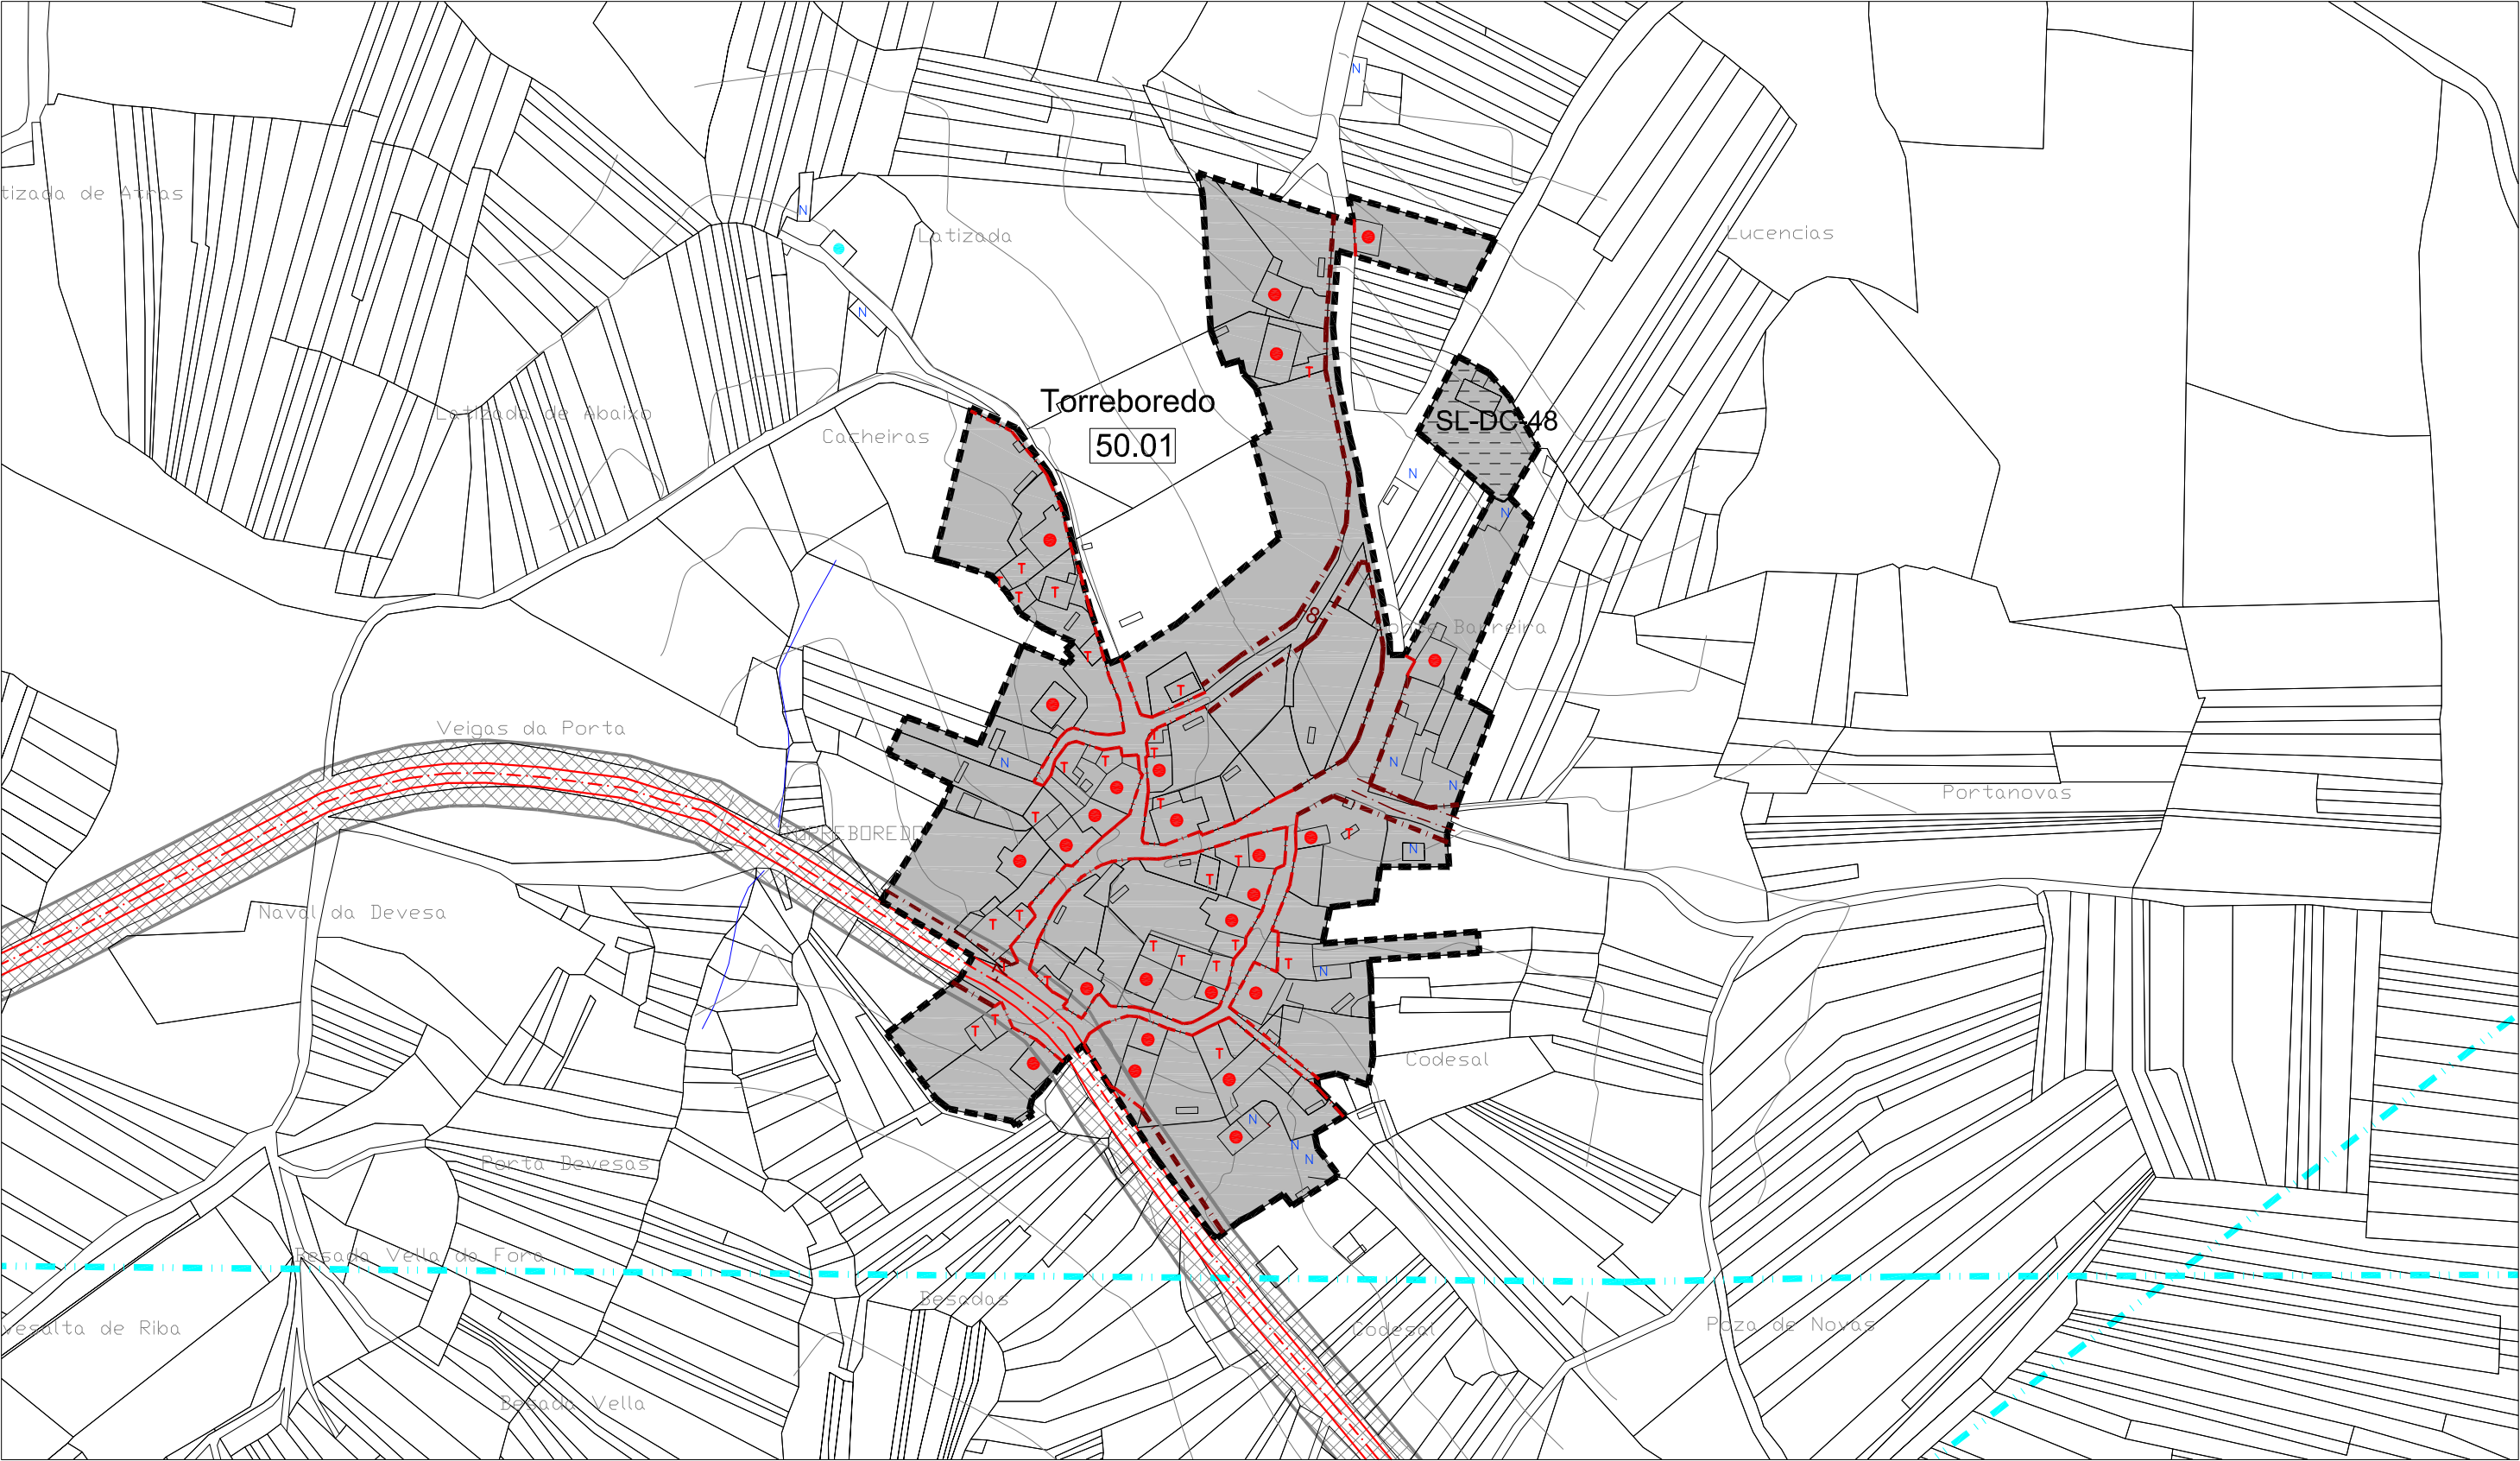

CLASIFICACIÓN DO SOLO		SOLO RÚSTICO DE PROTECCIÓN DO PATRIMONIO		SISTEMAS XERAIS(SX) E LOCAIS(SL)		EDIFICACIÓNS	
	SOLO DE NÚCLEO HISTÓRICO-TRADICIONAL		ZONAS VERDES		ESPACIOS LIBRES E ZONAS VERDES		VIVENDAS TRADICIONAIS
	SOLO DE NÚCLEO COMÚN		ELEMENTO CATALOGADO (ARQUITECTÓNICO)		ÁREA DE PROTECCIÓN DE PATRIMONIO		VIVENDAS NON TRADICIONAIS
	SOLO RÚSTICO DE PROTECCIÓN DE INFRAESTRUTURAS		ELEMENTO CATALOGADO (ARQUEOLÓXICO)		ÁREA DE PROTECCIÓN ARQUEOLÓXICA		VIVENDAS TRADICIONAIS EN RUINAS
	Nº DE IDENTIFICACIÓN DO NÚCLEO		ALIANCIÓN CONSOLIDADA		AD ADMINISTRATIVO		VIVENDAS NON TRADICIONAIS EN RUINAS
	ALIANCIÓN		CAMIÑO DE SANTIAGO		D DEPORTIVO		CONSTRUCCIÓNS COMPLEMENTARIAS TRADICIONAIS
					C CEMENTERIOS		CONSTRUCCIÓNS COMPLEMENTARIAS NON TRADICIONAIS
					S SANITARIO		
					SC SOCIO-CULTURAL		
					DC DOCENTE		
					R RELIXIOSO		
					A ASISTENCIAL		
					SP SERVICIOS		
					LI LIÑA MEDIA TENSIÓN		
					LA LIÑA ALTA TENSIÓN		

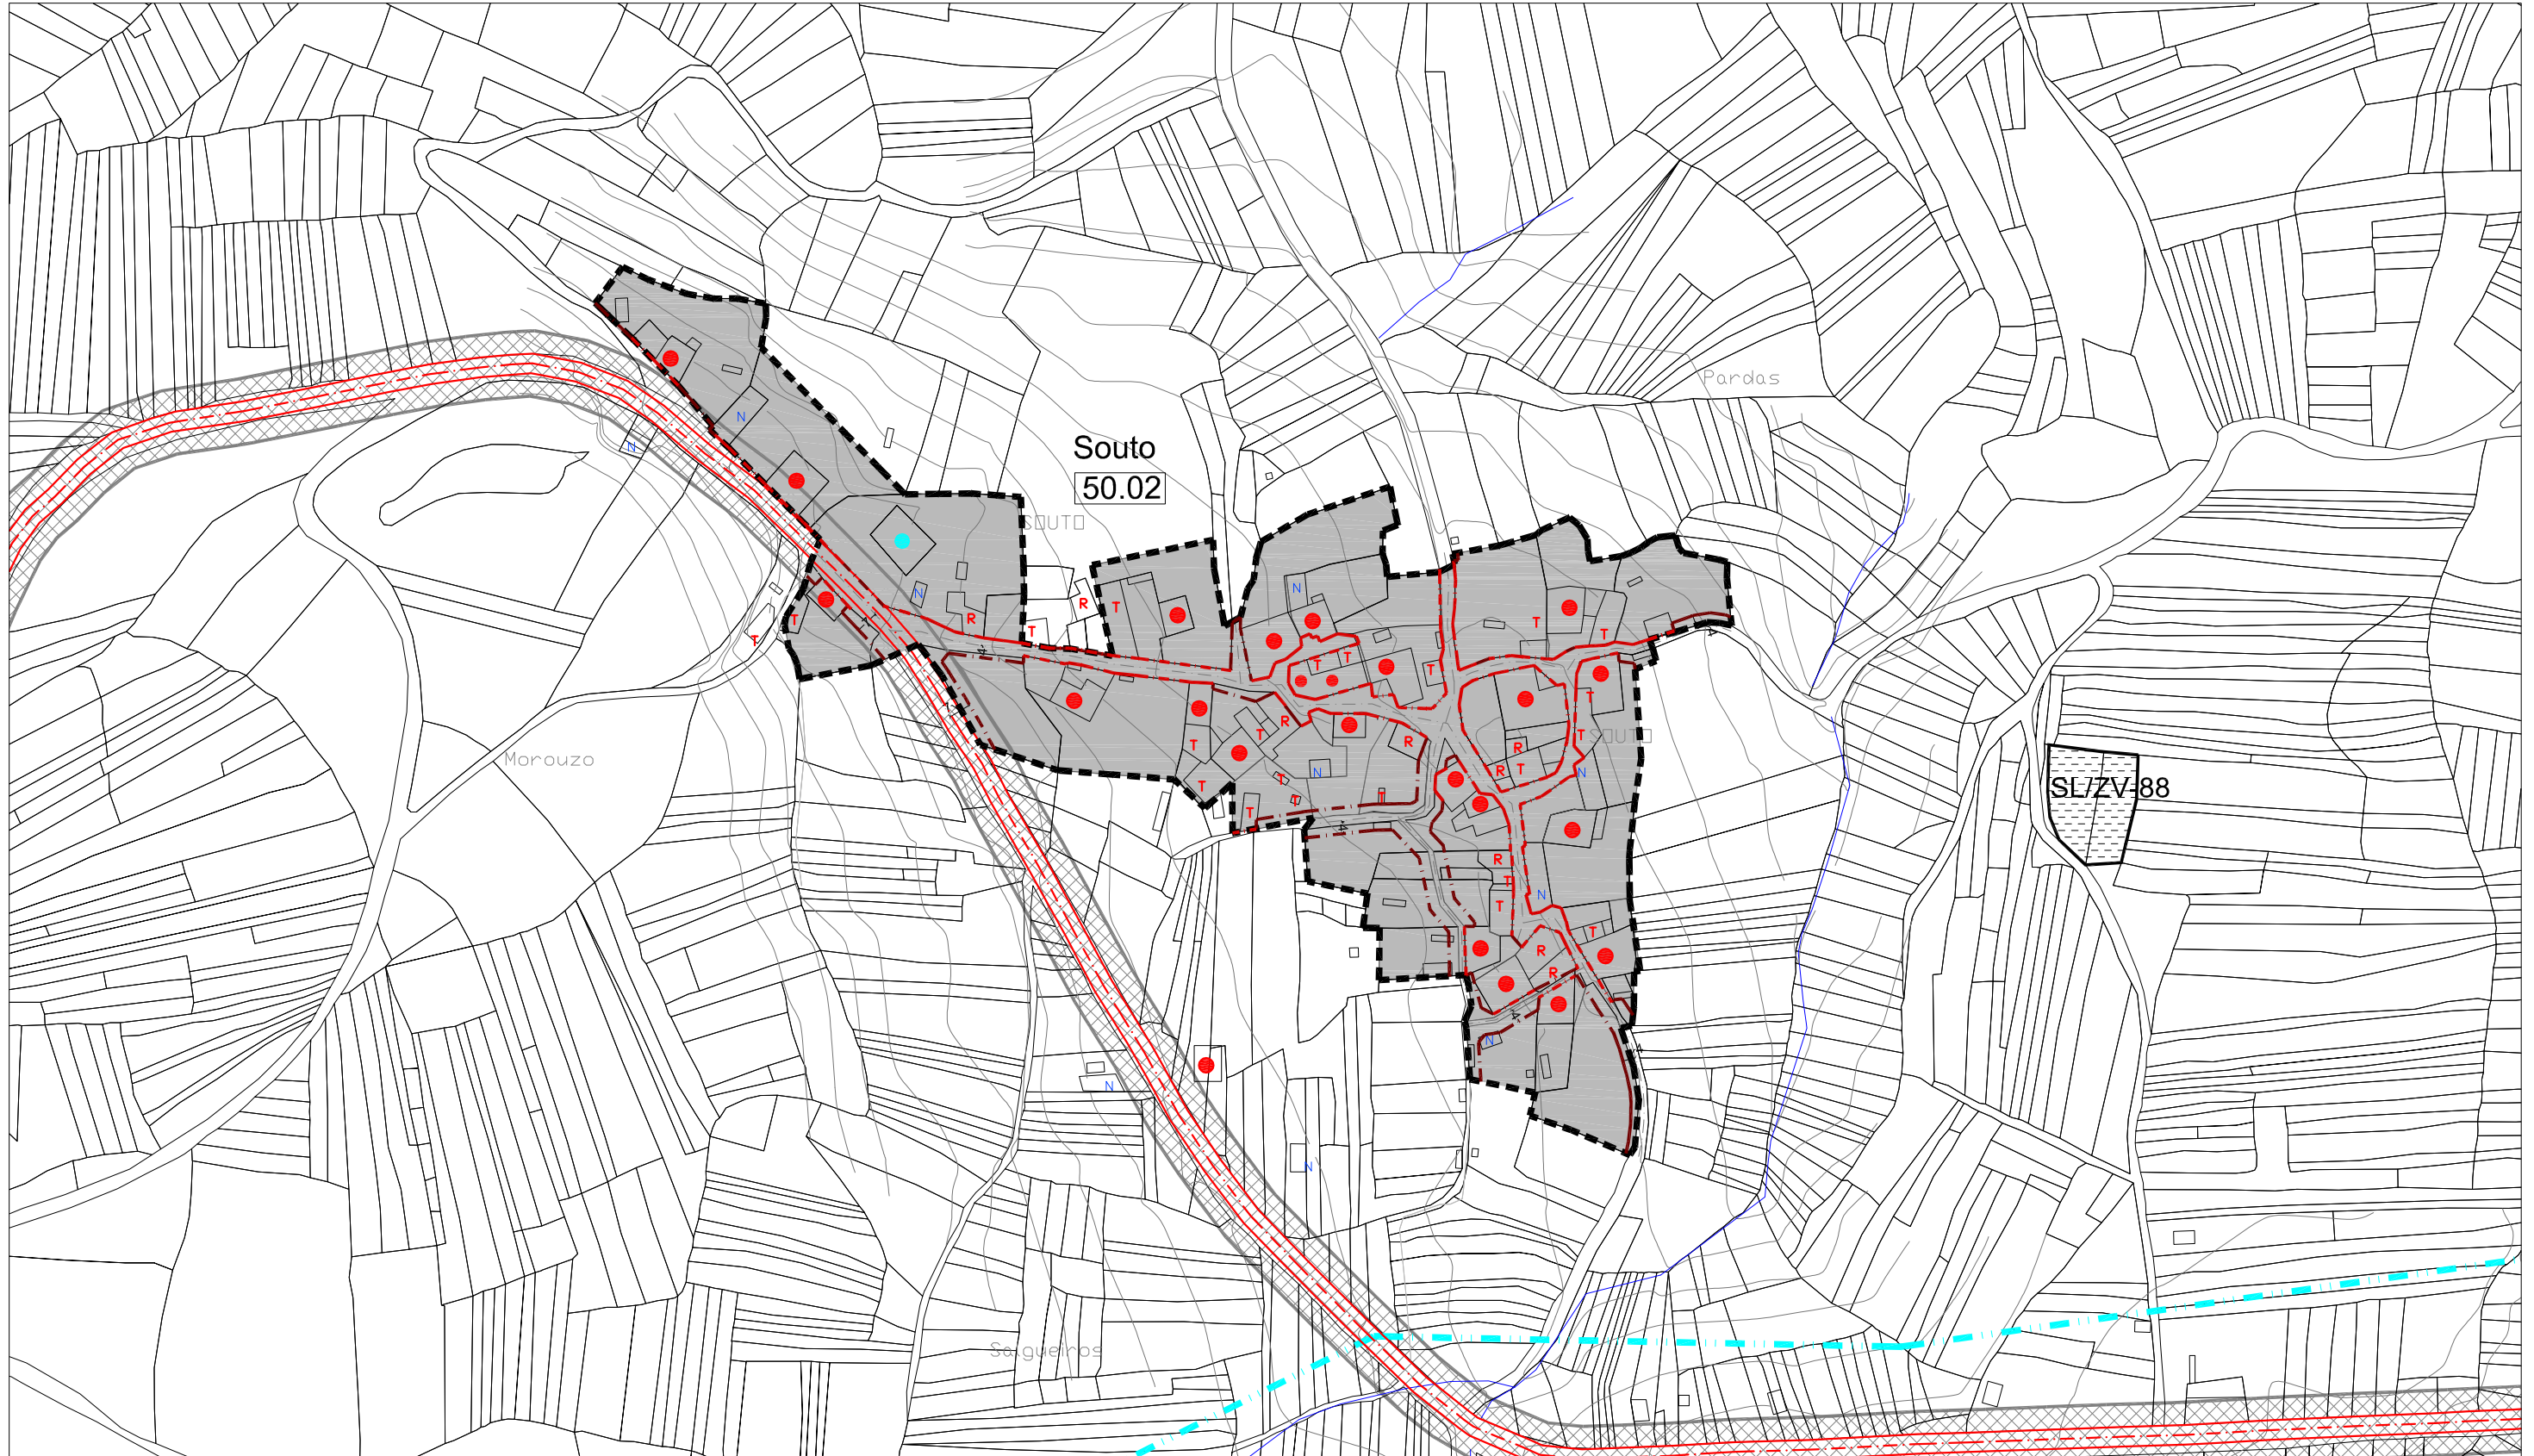


CLASIFICACIÓN DO SOLO		SOLO RÚSTICO DE PROTECCIÓN DO PATRIMONIO		SISTEMAS XERAIS(SX) E LOCAIS(SL)		EDIFICACIÓNS	
	SOLO DE NÚCLEO HISTÓRICO-TRADICIONAL		ZONAS VERDES		ESPACIOS LIBRES E ZONAS VERDES		VIVENDAS TRADICIONAIS
	SOLO DE NÚCLEO COMÚN		ELEMENTO CATALOGADO (ARQUITECTÓNICO)		ÁREA DE PROTECCIÓN DE PATRIMONIO		VIVENDAS NON TRADICIONAIS
	SOLO RÚSTICO DE PROTECCIÓN DE INFRAESTRUCTURAS		ELEMENTO CATALOGADO (ARQUEOLÓXICO)		ÁREA DE PROTECCIÓN ARQUEOLÓXICA		VIVENDAS TRADICIONAIS EN RUINAS
	1 N° DE IDENTIFICACIÓN DO NÚCLEO		ALIÑACIÓN CONSOLIDADA		EQUIPAMENTOS:		VIVENDAS NON TRADICIONAIS EN RUINAS
			ALIÑACIÓN		AD ADMINISTRATIVO D DEPORTIVO C CEMENTERIOS S SANITARIO		CONSTRUCCIÓNS COMPLEMENTARIAS TRADICIONAIS
					SC SOCIO-CULTURAL DC DOCENTE R RELIXIOSO A ASISTENCIAL		CONSTRUCCIÓNS COMPLEMENTARIAS NON TRADICIONAIS
						LIÑA MEDIA TENSIÓN	
						LIÑA ALTA TENSIÓN	

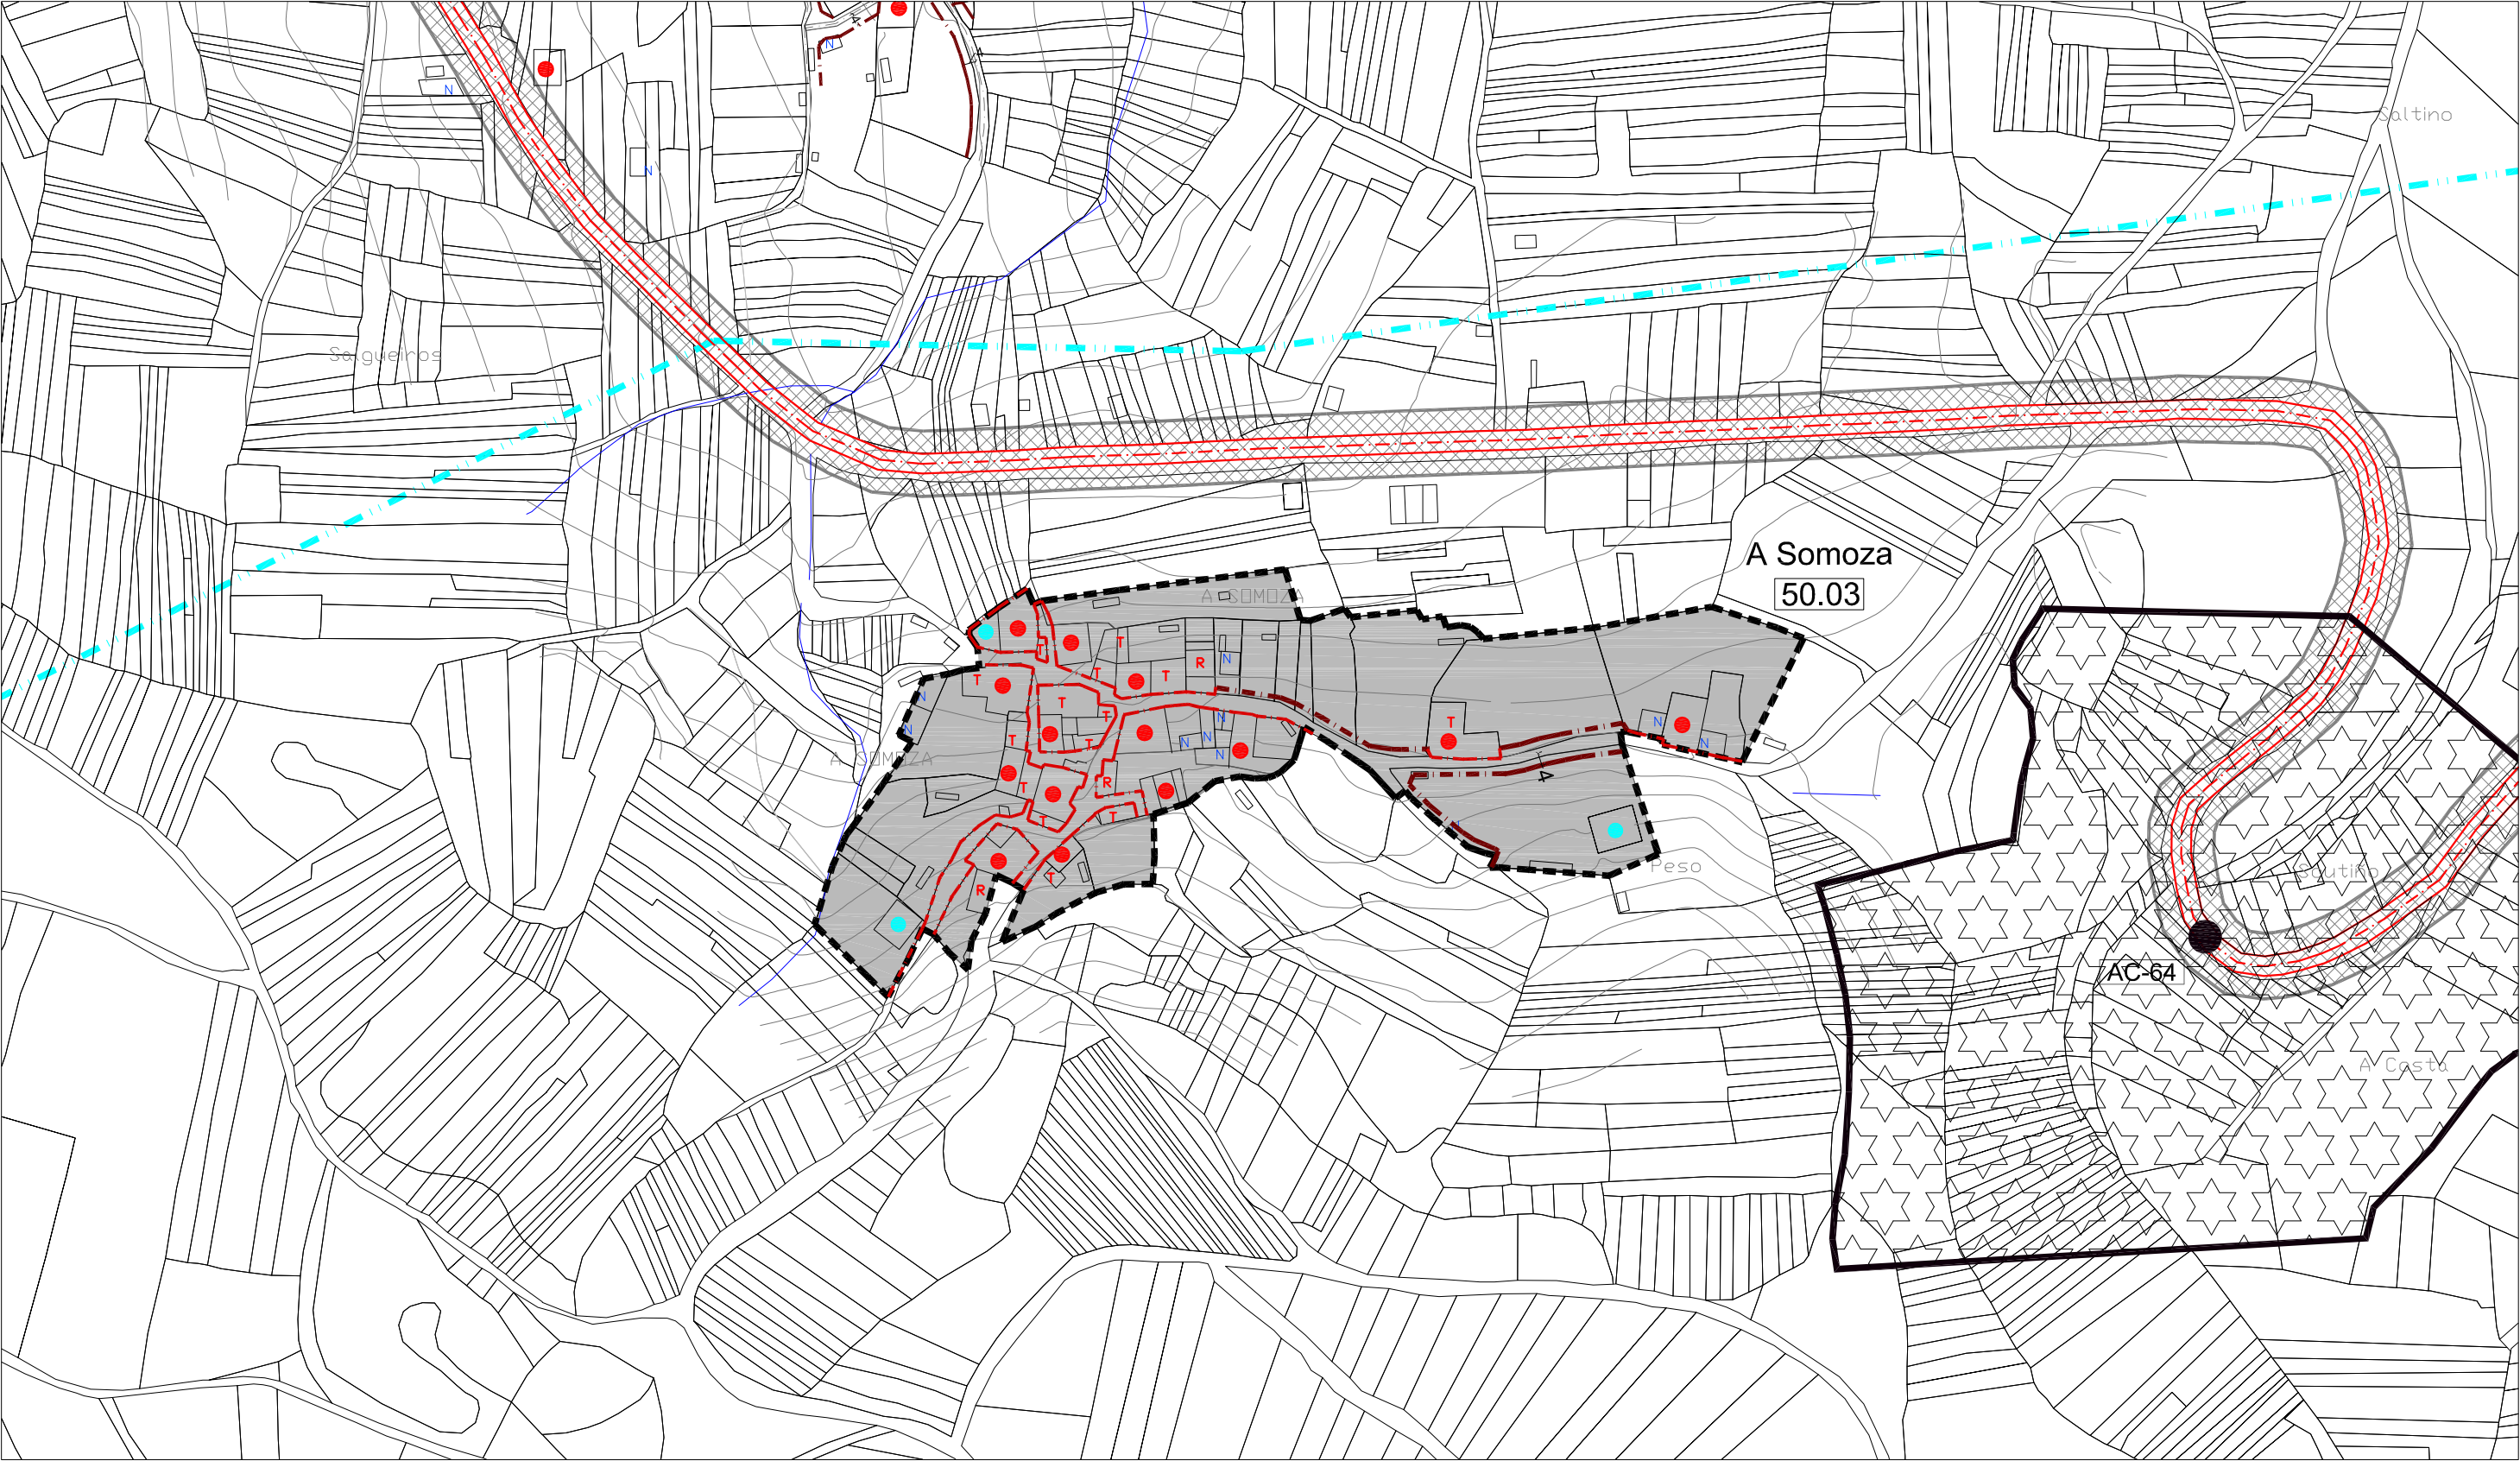

CLASIFICACIÓN DO SOLO		SOLO RÚSTICO DE PROTECCIÓN DO PATRIMONIO		SISTEMAS XERAIS(SX) E LOCAIS(SL)		EDIFICACIÓNS	
	SOLO DE NÚCLEO HISTÓRICO-TRADICIONAL		ZONAS VERDES		ESPACIOS LIBRES E ZONAS VERDES		VIVENDAS TRADICIONAIS
	SOLO DE NÚCLEO COMÚN		EQUIPAMENTOS		EQUIPAMENTOS:		VIVENDAS NON TRADICIONAIS
	SOLO RÚSTICO DE PROTECCIÓN DE INFRAESTRUCTURAS		ELEMENTO CATALOGADO (ARQUITECTÓNICO)	AD ADMINISTRATIVO	D DEPORTIVO		VIVENDAS TRADICIONAIS EN RUINAS
	Nº DE IDENTIFICACIÓN DO NÚCLEO		ELEMENTO CATALOGADO (ARQUEOLÓXICO)	C CEMENTERIOS	S SANITARIO		VIVENDAS NON TRADICIONAIS EN RUINAS
	ALÍÑACIÓN CONSOLIDADA		ÁREA DE PROTECCIÓN DE PATRIMONIO	SC SOCIO-CULTURAL	DC DOCENTE		CONSTRUCCIÓNS COMPLEMENTARIAS TRADICIONAIS
	ALÍÑACIÓN		ÁREA DE PROTECCIÓN ARQUEOLÓXICA	R RELIXIOSO	A ASISTENCIAL		CONSTRUCCIÓNS COMPLEMENTARIAS NON TRADICIONAIS
			CAMIÑO DE SANTIAGO		LIÑA MEDIA TENSIÓN		
					LIÑA ALTA TENSIÓN		


E / 1 : 2.000


NÚCLEO Nº 04 : A TOXEIRA

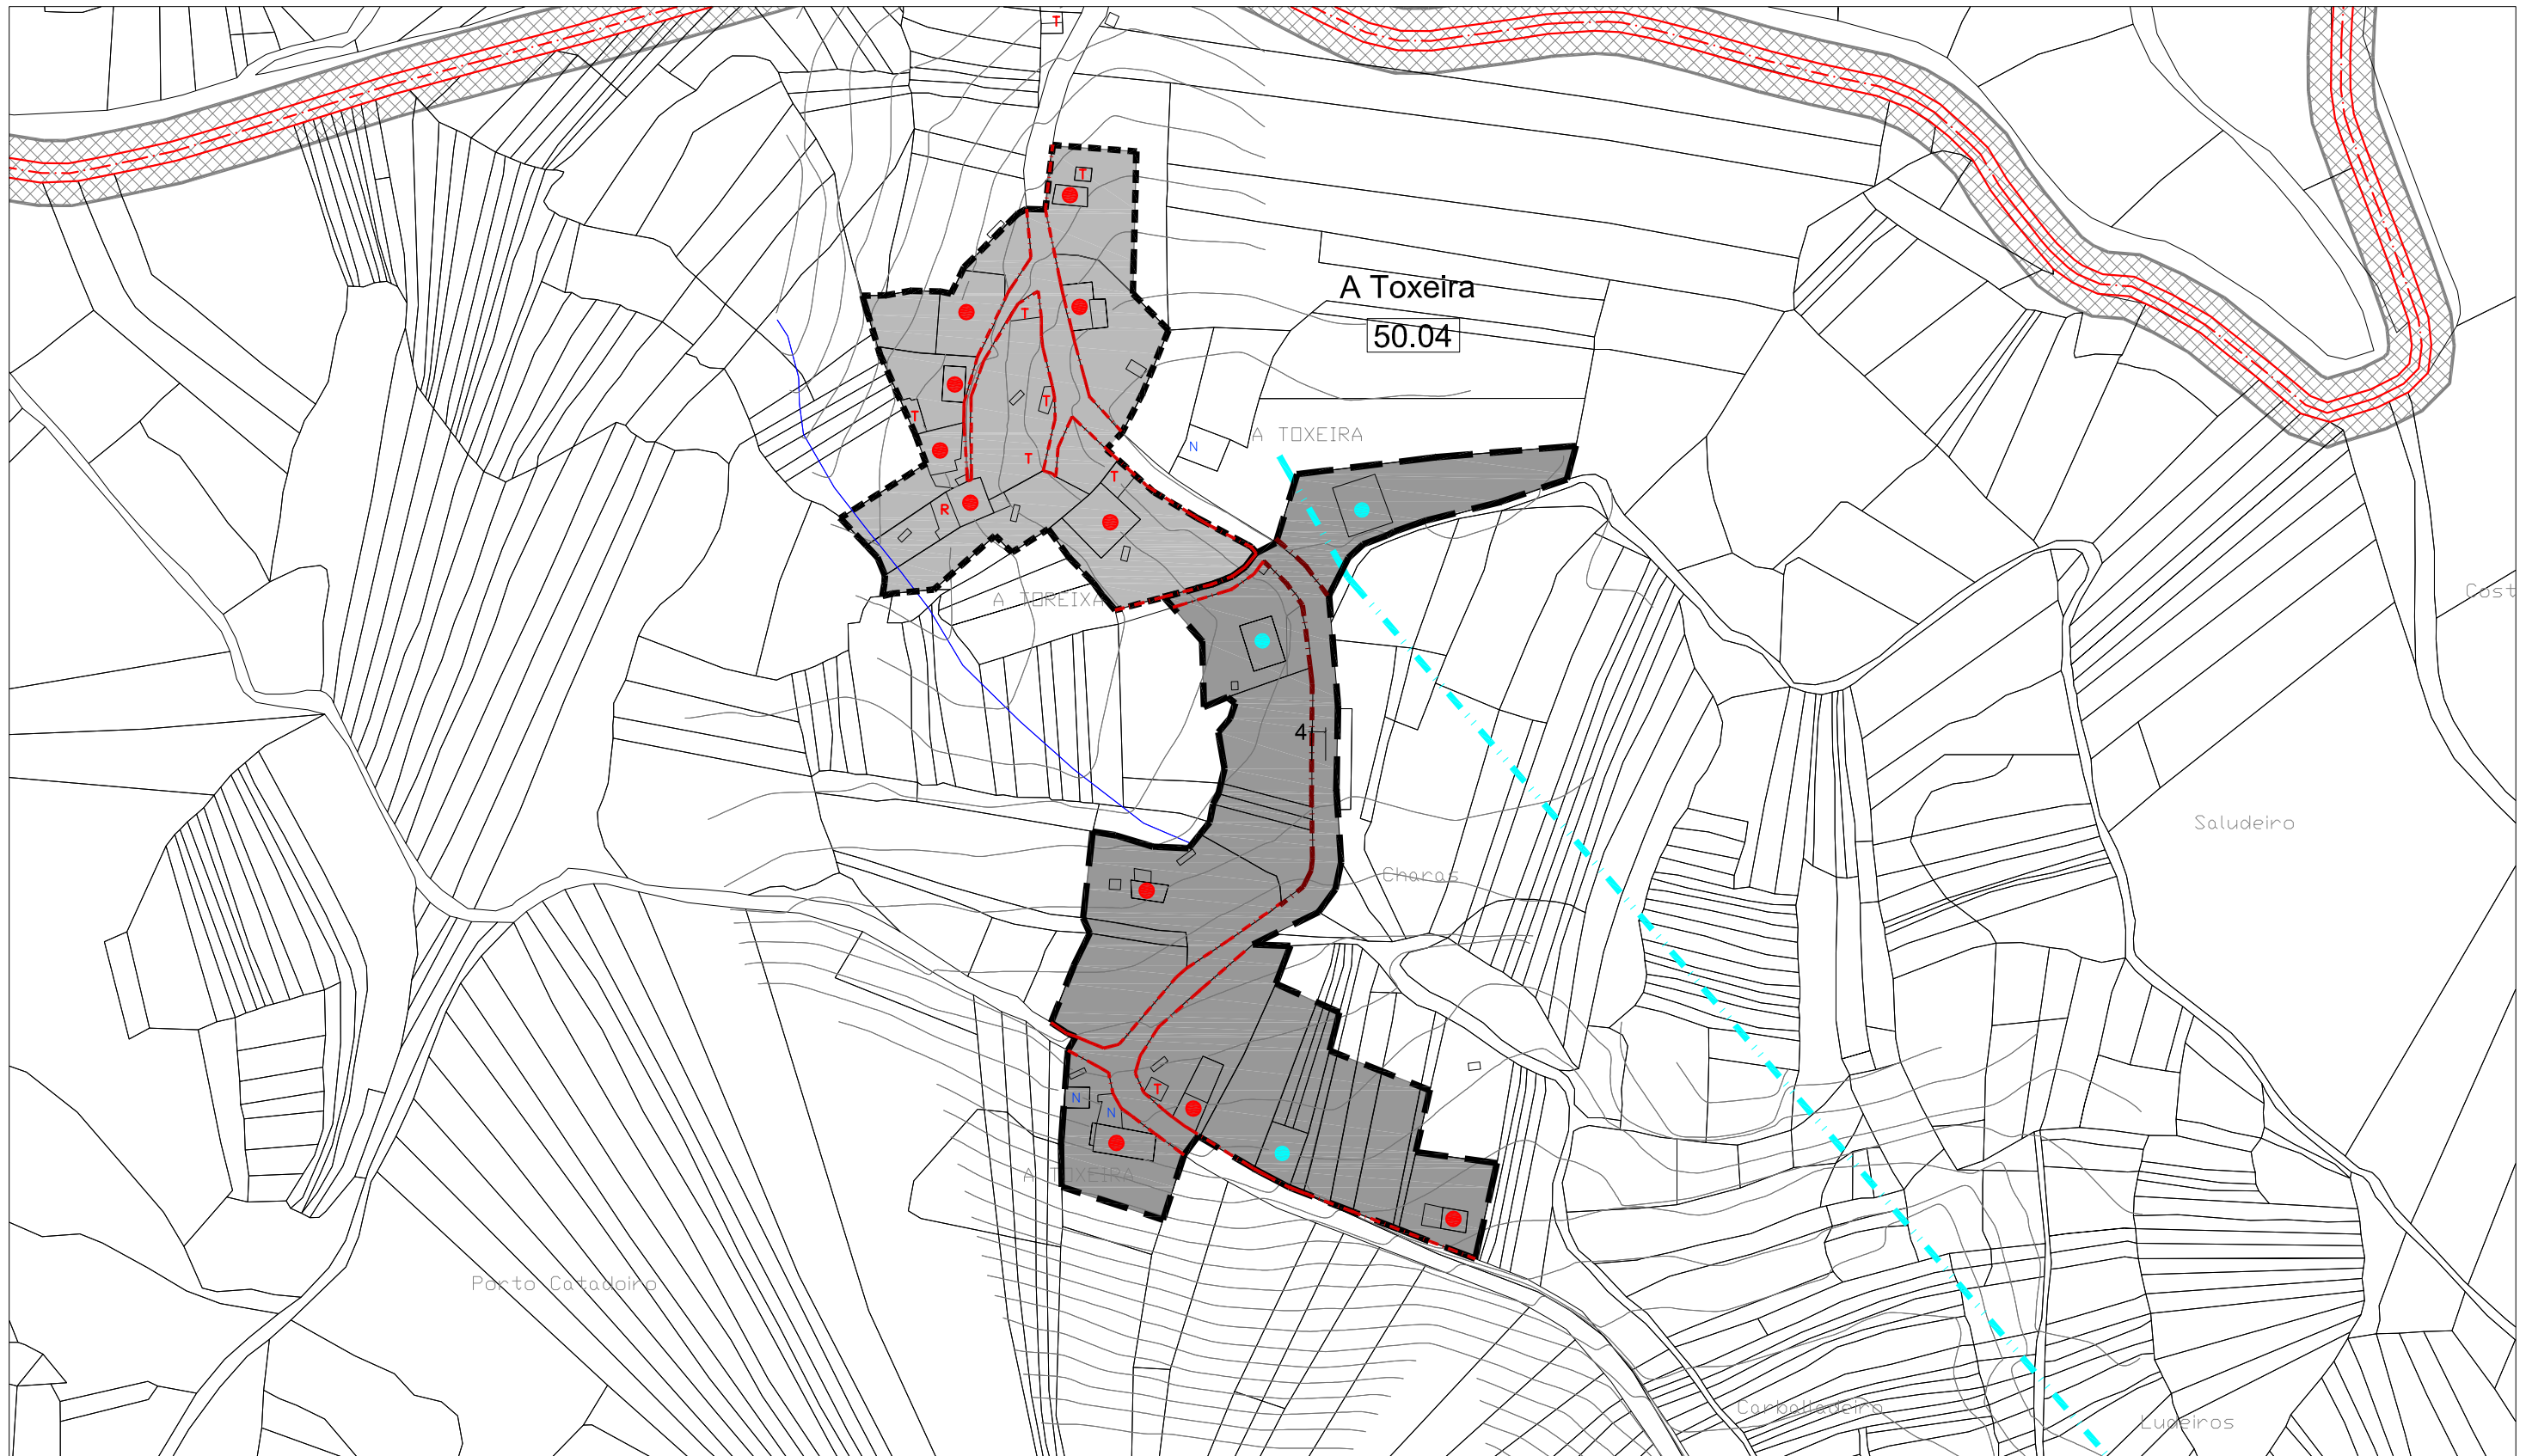
[illegible]

E / 1 : 2.000

NÚCLEO N° 05 : O MONTILLÓN DE ABAIXO

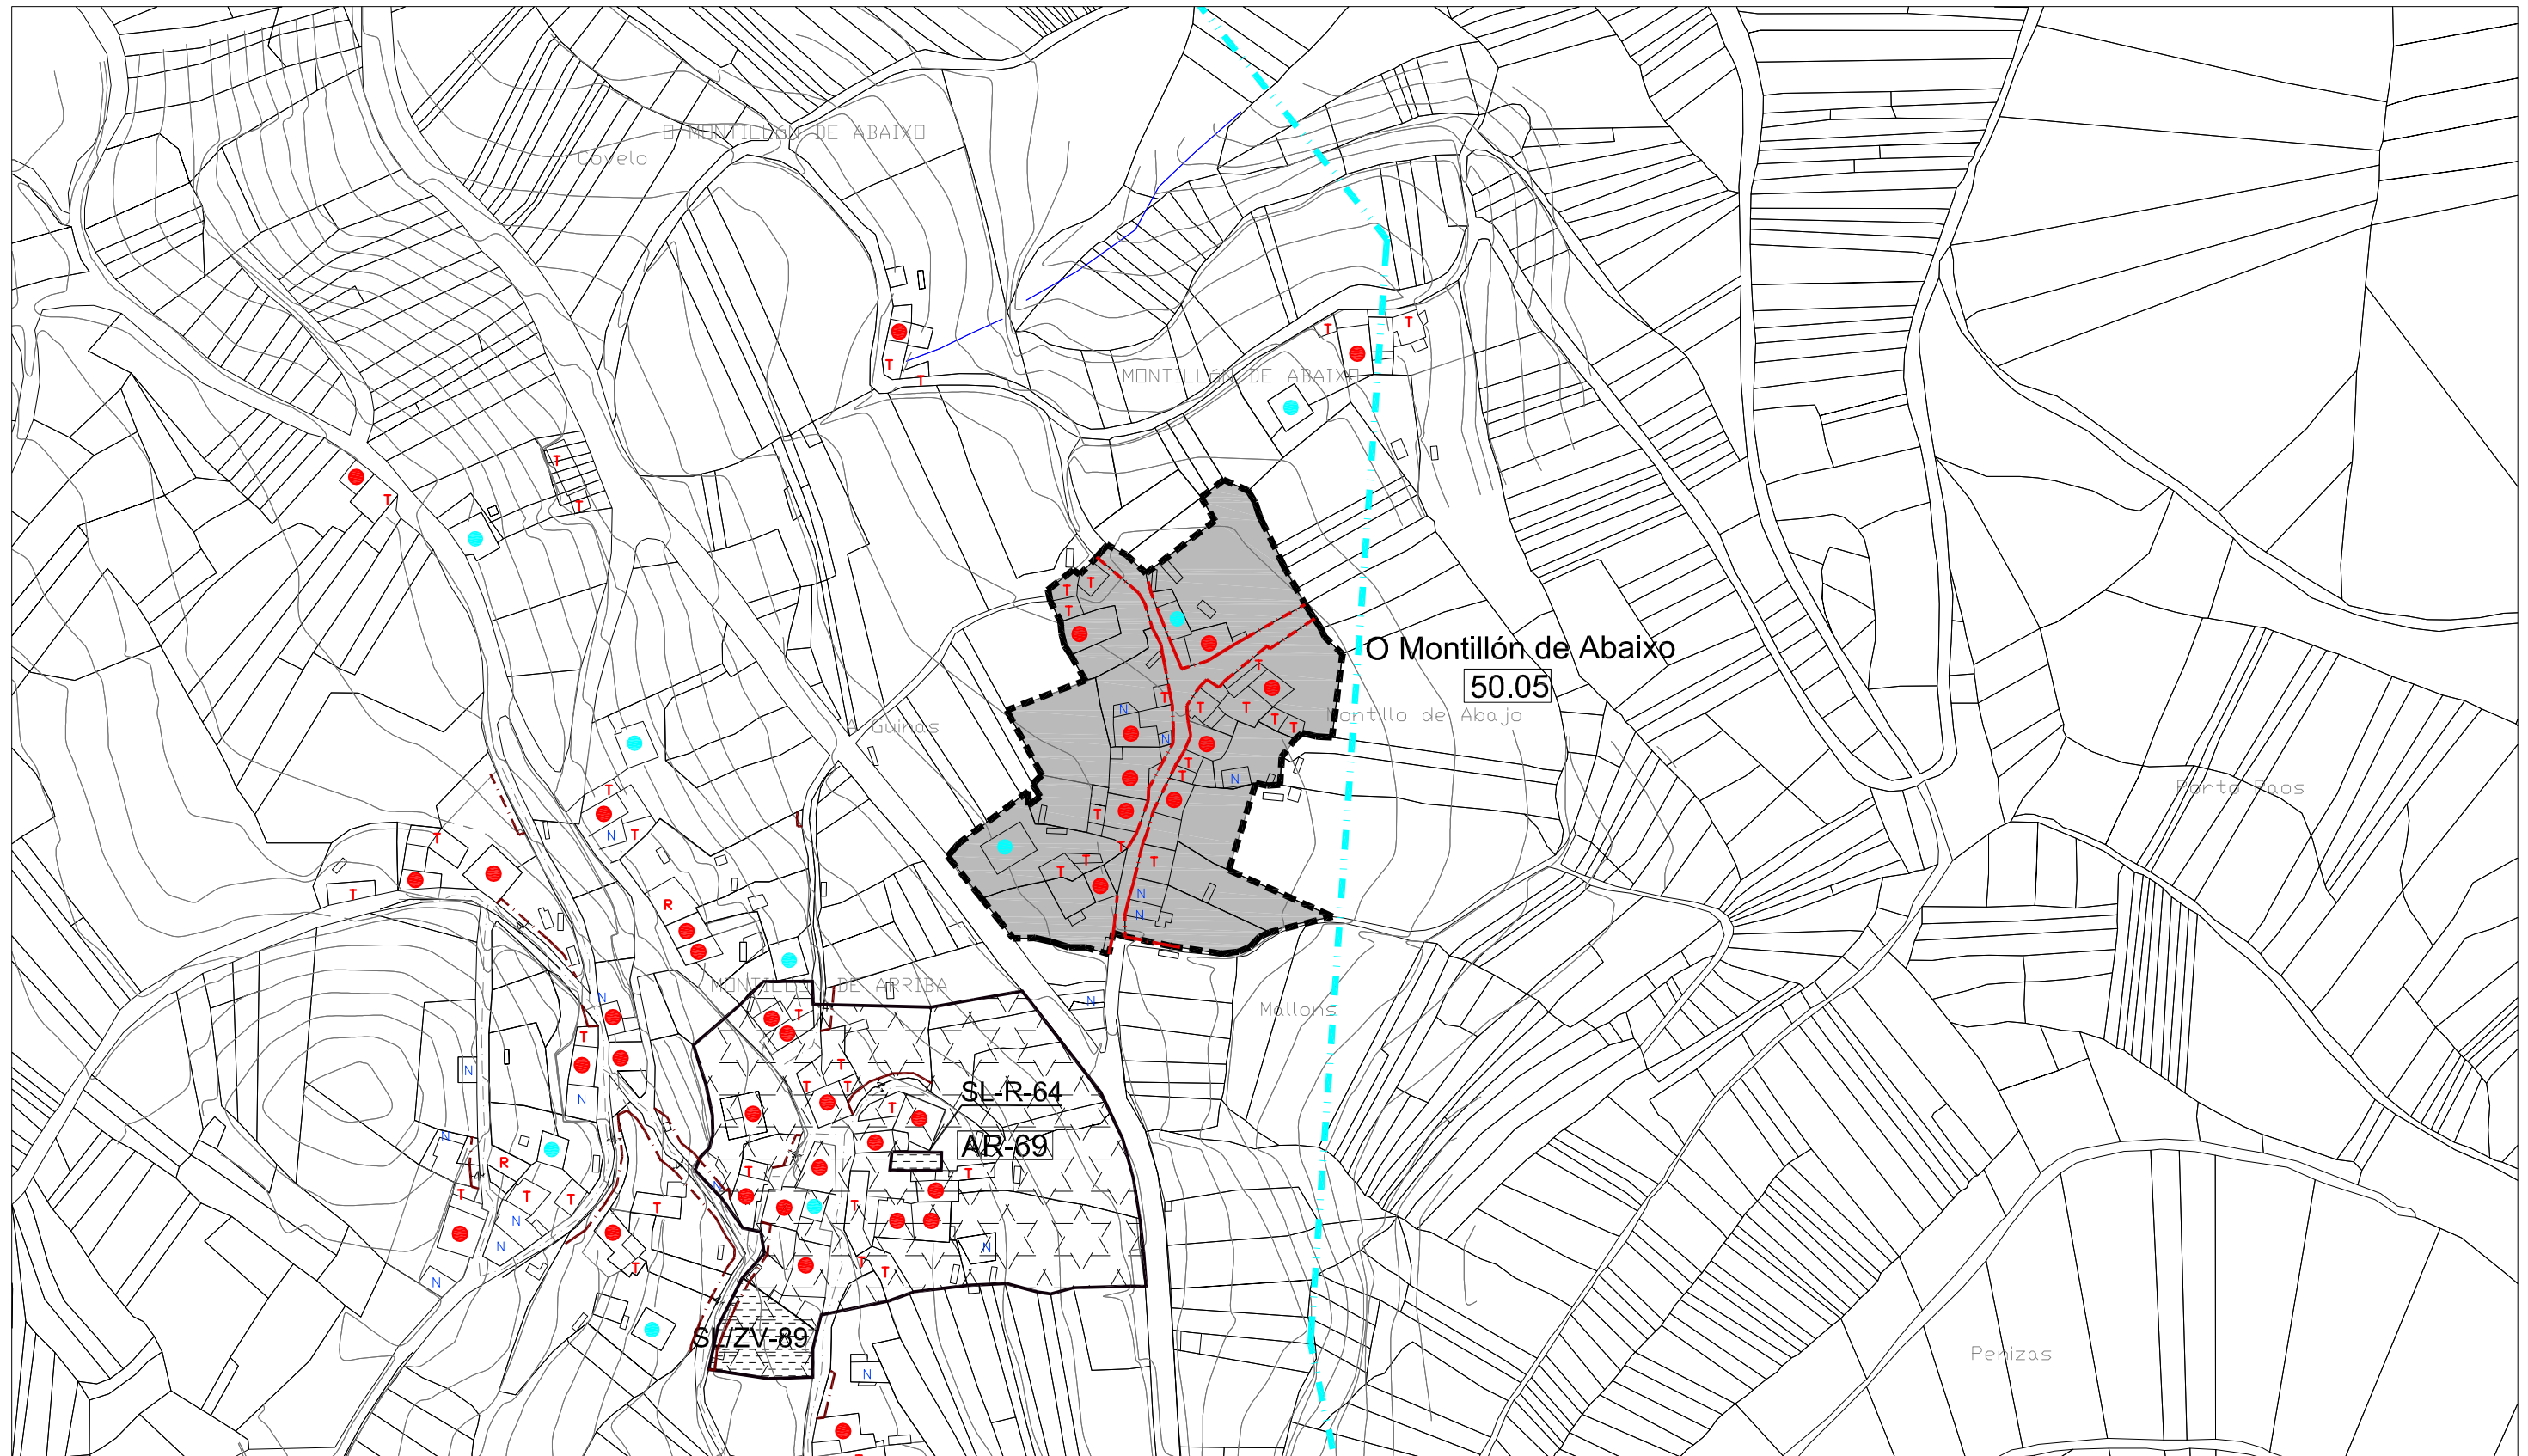

 
CLASIFICACIÓN DO SOLO		SOLO RÚSTICO DE PROTECCIÓN DO PATRIMONIO PATRIMONIO ARQUITECTÓNICO – ETNOGRÁFICO		SISTEMAS XERAIS(SX) E LOCAIS(SL)		EDIFICACIÓNS			
	SOLO DE NÚCLEO HISTÓRICO-TRADICIONAL		ZONAS VERDES		ELEMENTO CATALOGADO (ARQUITECTÓNICO)		ÁREA DE PROTECCIÓN DE PATRIMONIO		VIVENDAS TRADICIONAIS
	SOLO DE NÚCLEO COMÚN		EQUIPAMENTOS						VIVENDAS NON TRADICIONAIS
	SOLO RÚSTICO DE PROTECCIÓN DE INFRAESTRUCTURAS		Nº DE IDENTIFICACIÓN DO NÚCLEO	SOLO RÚSTICO DE PROTECCIÓN DO PATRIMONIO PATRIMONIO ARQUEOLÓXICO			ELEMENTO CATALOGADO (ARQUEOLÓXICO)		ÁREA DE PROTECCIÓN ARQUEOLÓGICA
			ALIANCIÓN CONSOLIDADA						
			ALIANCIÓN						CAMIÑO DE SANTIAGO
									ESPACIOS LIBRES E ZONAS VERDES
									EQUIPAMENTOS:
									SP SERVICIOS
				AD ADMINISTRATIVO	D DEPORTIVO	C CEMENTERIOS	S SANITARIO		
				SC SOCIO-CULTURAL	DC DOCENTE	R RELIXIOSO	A ASISTENCIAL		
									LIÑA MEDIA TENSIÓN
									LIÑA ALTA TENSIÓN
									VIVENDAS TRADICIONAIS EN RUINAS
									VIVENDAS NON TRADICIONAIS EN RUINAS
									VIVENDAS TRADICIONAIS EN RUINAS
									VIVENDAS NON TRADICIONAIS EN RUINAS
									CONSTRUCCIÓNS COMPLEMENTARIAS TRADICIONAIS
									CONSTRUCCIÓNS COMPLEMENTARIAS NON TRADICIONAIS

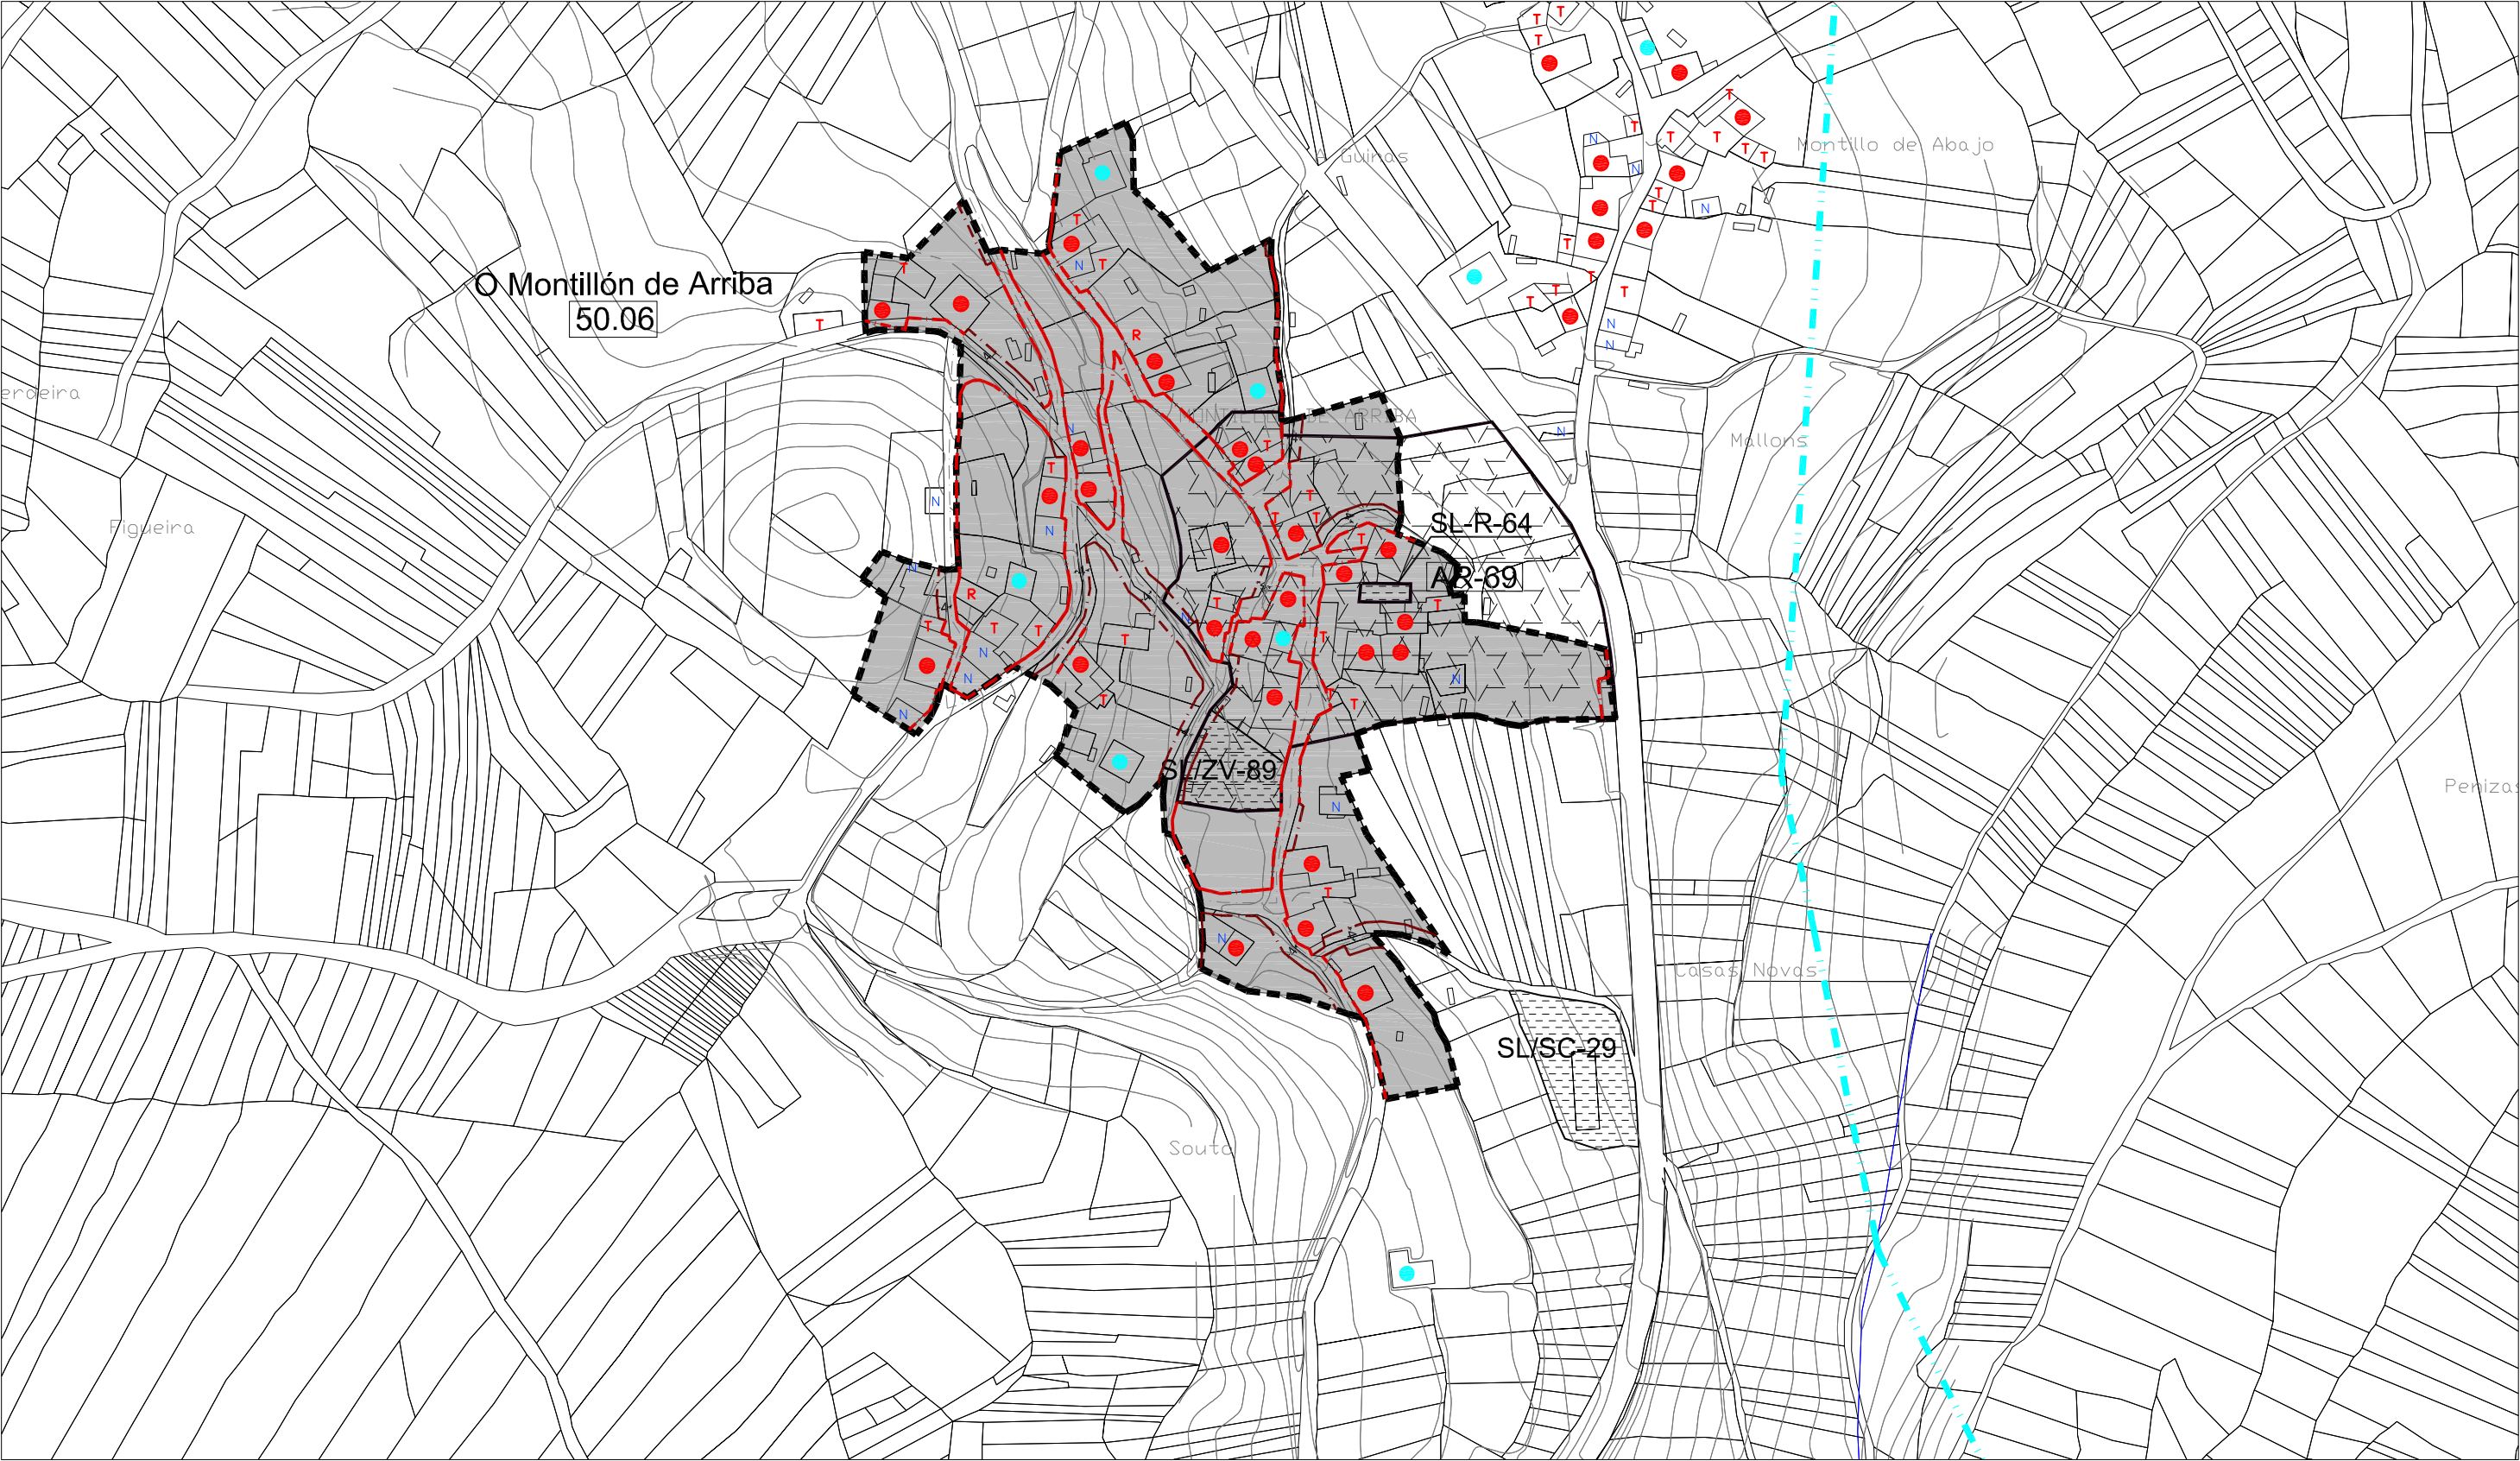



CLASIFICACIÓN DO SOLO		SOLO RÚSTICO DE PROTECCIÓN DO PATRIMONIO		SISTEMAS XERAIS(SX) E LOCAIS(SL)		EDIFICACIÓNS	
	SOLO DE NÚCLEO HISTÓRICO-TRADICIONAL		ZONAS VERDES		ESPACIOS LIBRES E ZONAS VERDES		VIVENDAS TRADICIONAIS
	SOLO DE NÚCLEO COMÚN		EQUIPAMENTOS		EQUIPAMENTOS:		VIVENDAS NON TRADICIONAIS
	SOLO RÚSTICO DE PROTECCIÓN DE INFRAESTRUCTURAS		Nº DE IDENTIFICACIÓN DO NÚCLEO		AD ADMINISTRATIVO		VIVENDAS TRADICIONAIS EN RUINAS
			1		DC DOCENTE		VIVENDAS NON TRADICIONAIS EN RUINAS
					R RELIXIOSO		CONSTRUCCIÓNS COMPLEMENTARIAS TRADICIONAIS
					A ASISTENCIAL		CONSTRUCCIÓNS COMPLEMENTARIAS NON TRADICIONAIS
					LIÑA MEDIA TENSIÓN		
					LIÑA ALTA TENSIÓN		
					CAMIÑO DE SANTIAGO		

E / 1 : 2.000


NÚCLEO N° 07 : SAN TORCADO

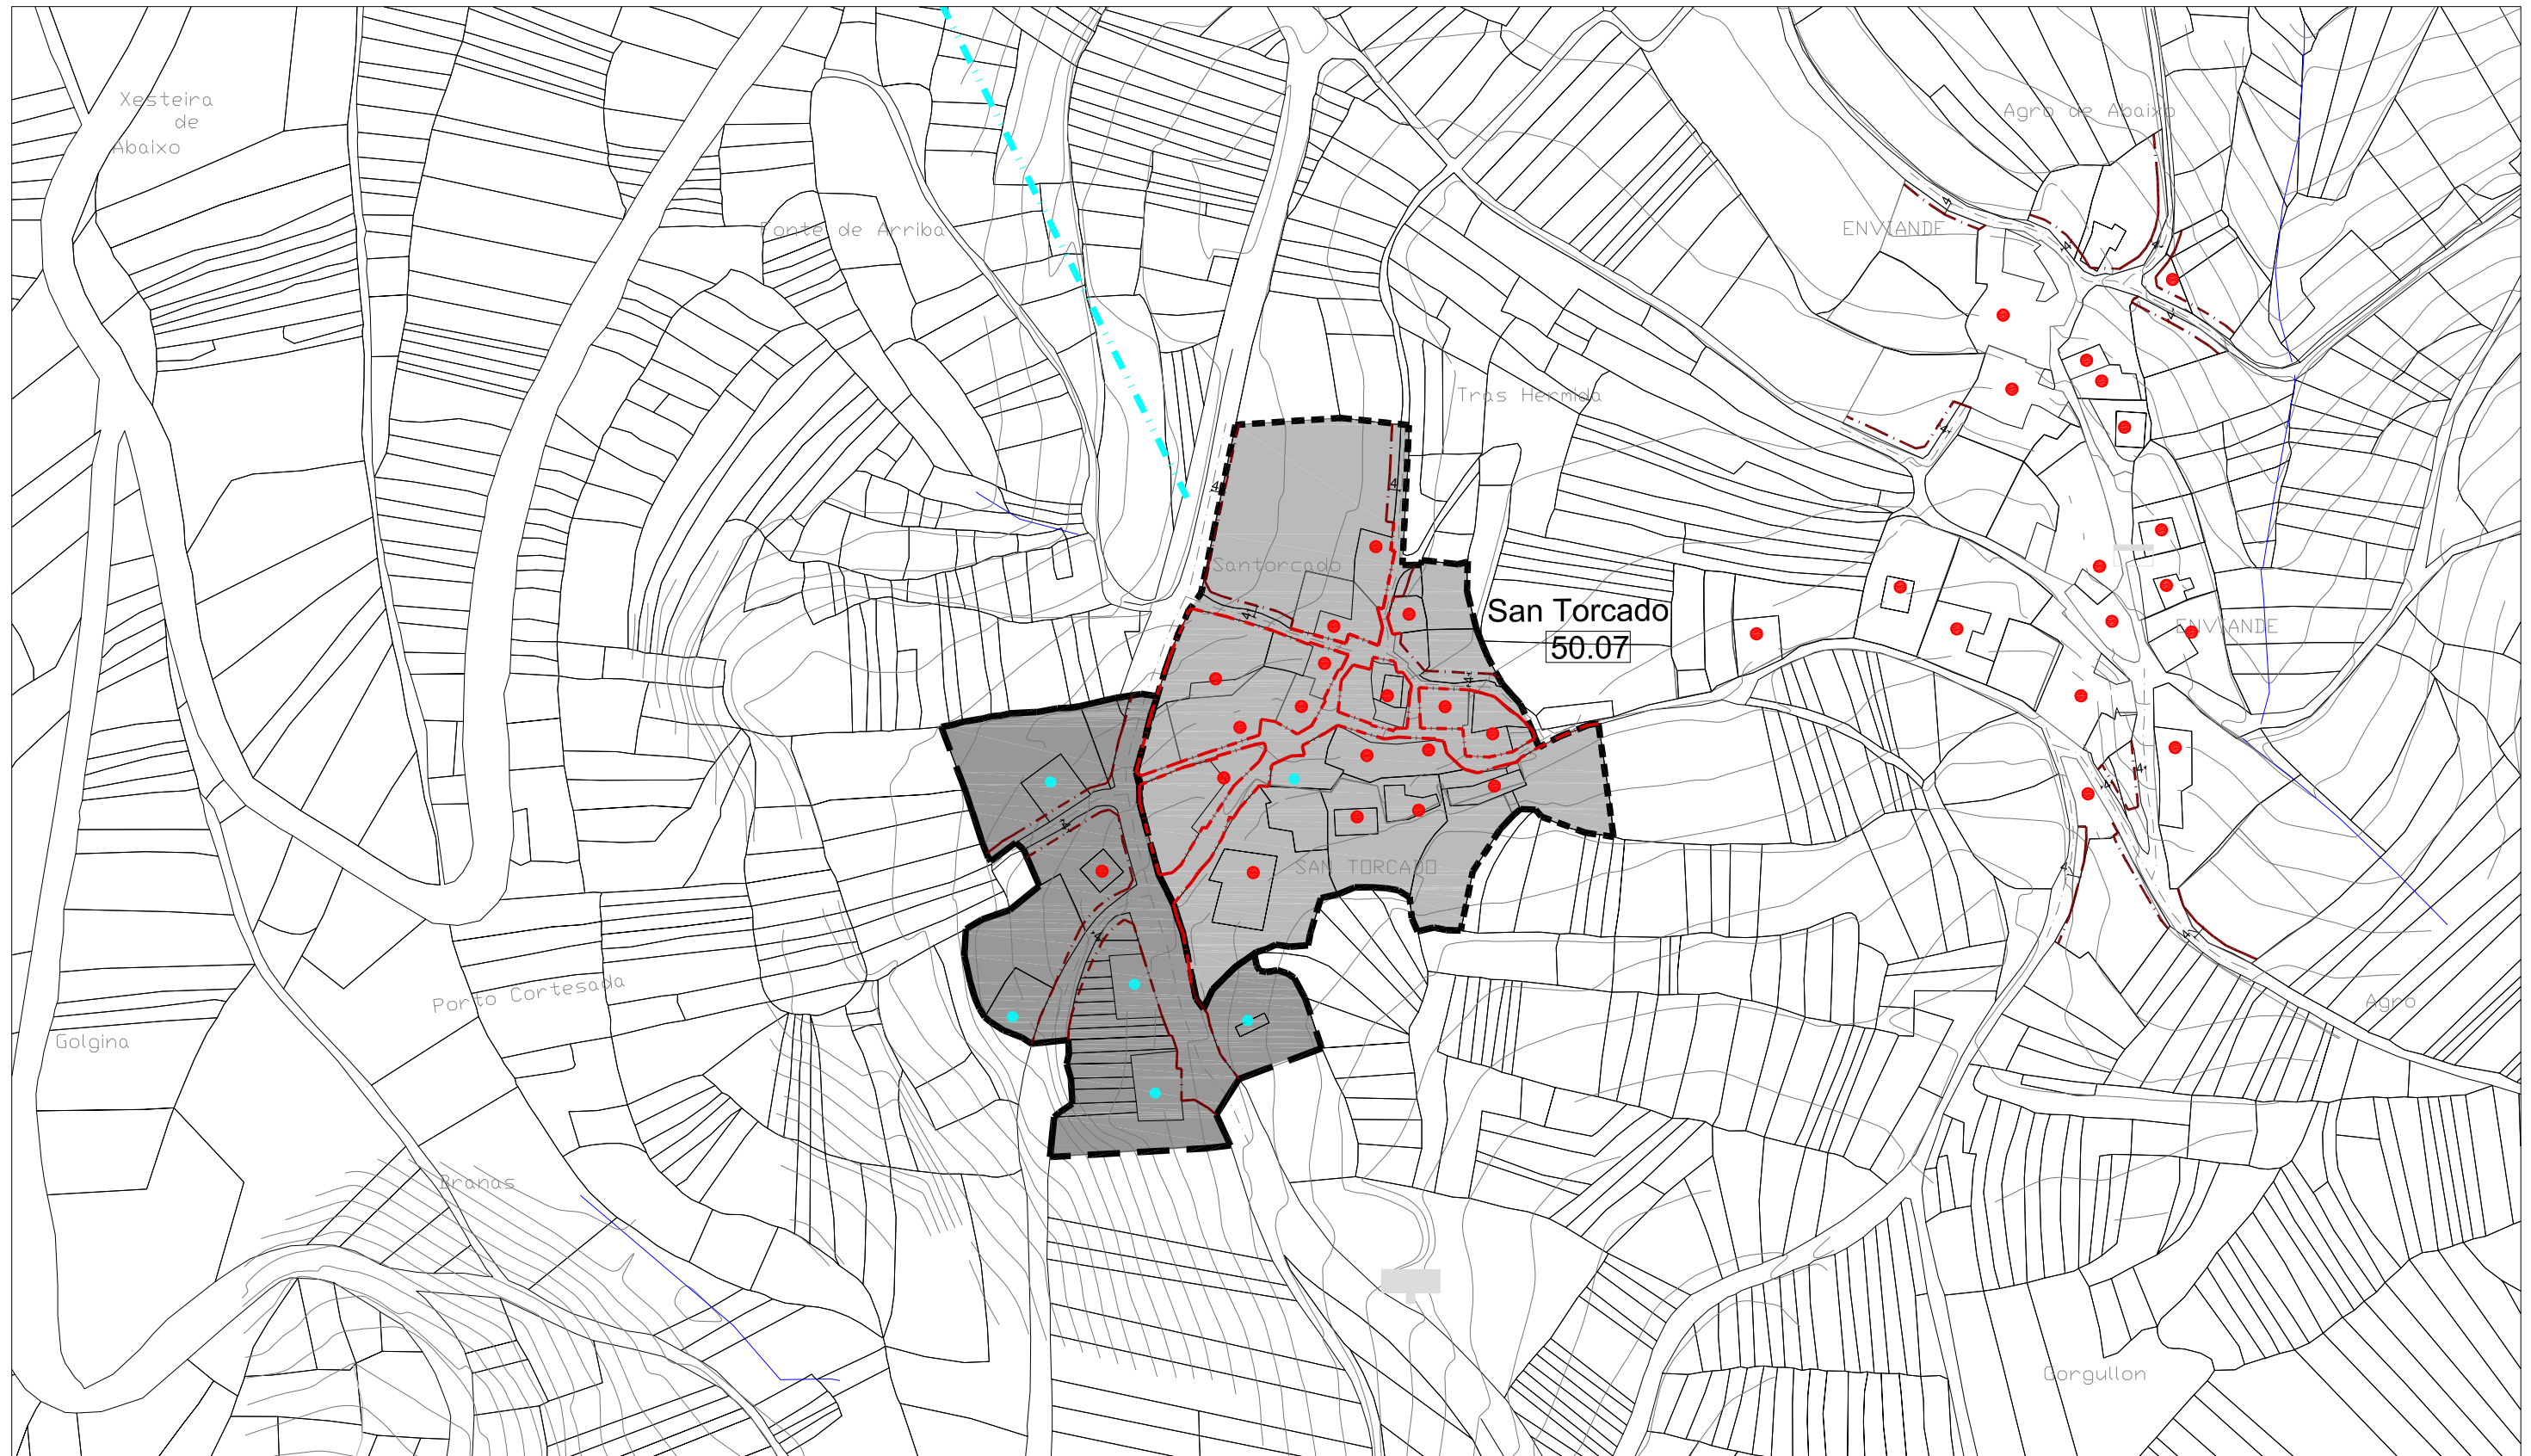

 CLASIFICACIÓN DO SOLO		SOLO RÚSTICO DE PROTECCIÓN DO PATRIMONIO PATRIMONIO ARQUITECTÓNICO – ETNOGRÁFICO		SISTEMAS XERAIS(SX) E LOCAIS(SL)		EDIFICACIÓNS			
	SOLO DE NÚCLEO HISTÓRICO–TRADICIONAL		ZONAS VERDES		ELEMENTO CATALOGADO (ARQUITECTÓNICO)		ÁREA DE PROTECCIÓN DE PATRIMONIO		VIVENDAS TRADICIONAIS
	SOLO DE NÚCLEO COMÚN		EQUIPAMENTOS	SOLO RÚSTICO DE PROTECCIÓN DO PATRIMONIO PATRIMONIO ARQUEOLÓXICO			ESPACIOS LIBRES E ZONAS VERDES		VIVENDAS NON TRADICIONAIS
	SOLO RÚSTICO DE PROTECCIÓN DE INFRAESTRUCTURAS	1	Nº DE IDENTIFICACIÓN DO NÚCLEO		ELEMENTO CATALOGADO (ARQUEOLÓXICO)		ÁREA DE PROTECCIÓN ARQUEOLÓXICA		VIVENDAS TRADICIONAIS EN RUINAS
			ALIANCIÓN CONSOLIDADA				SP SERVICIOS		VIVENDAS NON TRADICIONAIS EN RUINAS
			ALIANCIÓN			AD ADMINISTRATIVO D DEPORTIVO C CEMENTERIOS S SANITARIO			CONSTRUCCIÓNS COMPLEMENTARIAS TRADICIONAIS
						SC SOCIO–CULTURAL DC DOCENTE R RELIXIOSO A ASISTENCIAL			CONSTRUCCIÓNS COMPLEMENTARIAS NON TRADICIONAIS
							LIÑA MEDIA TENSIÓN		LIÑA ALTA TENSIÓN
							CAMIÑO DE SANTIAGO		

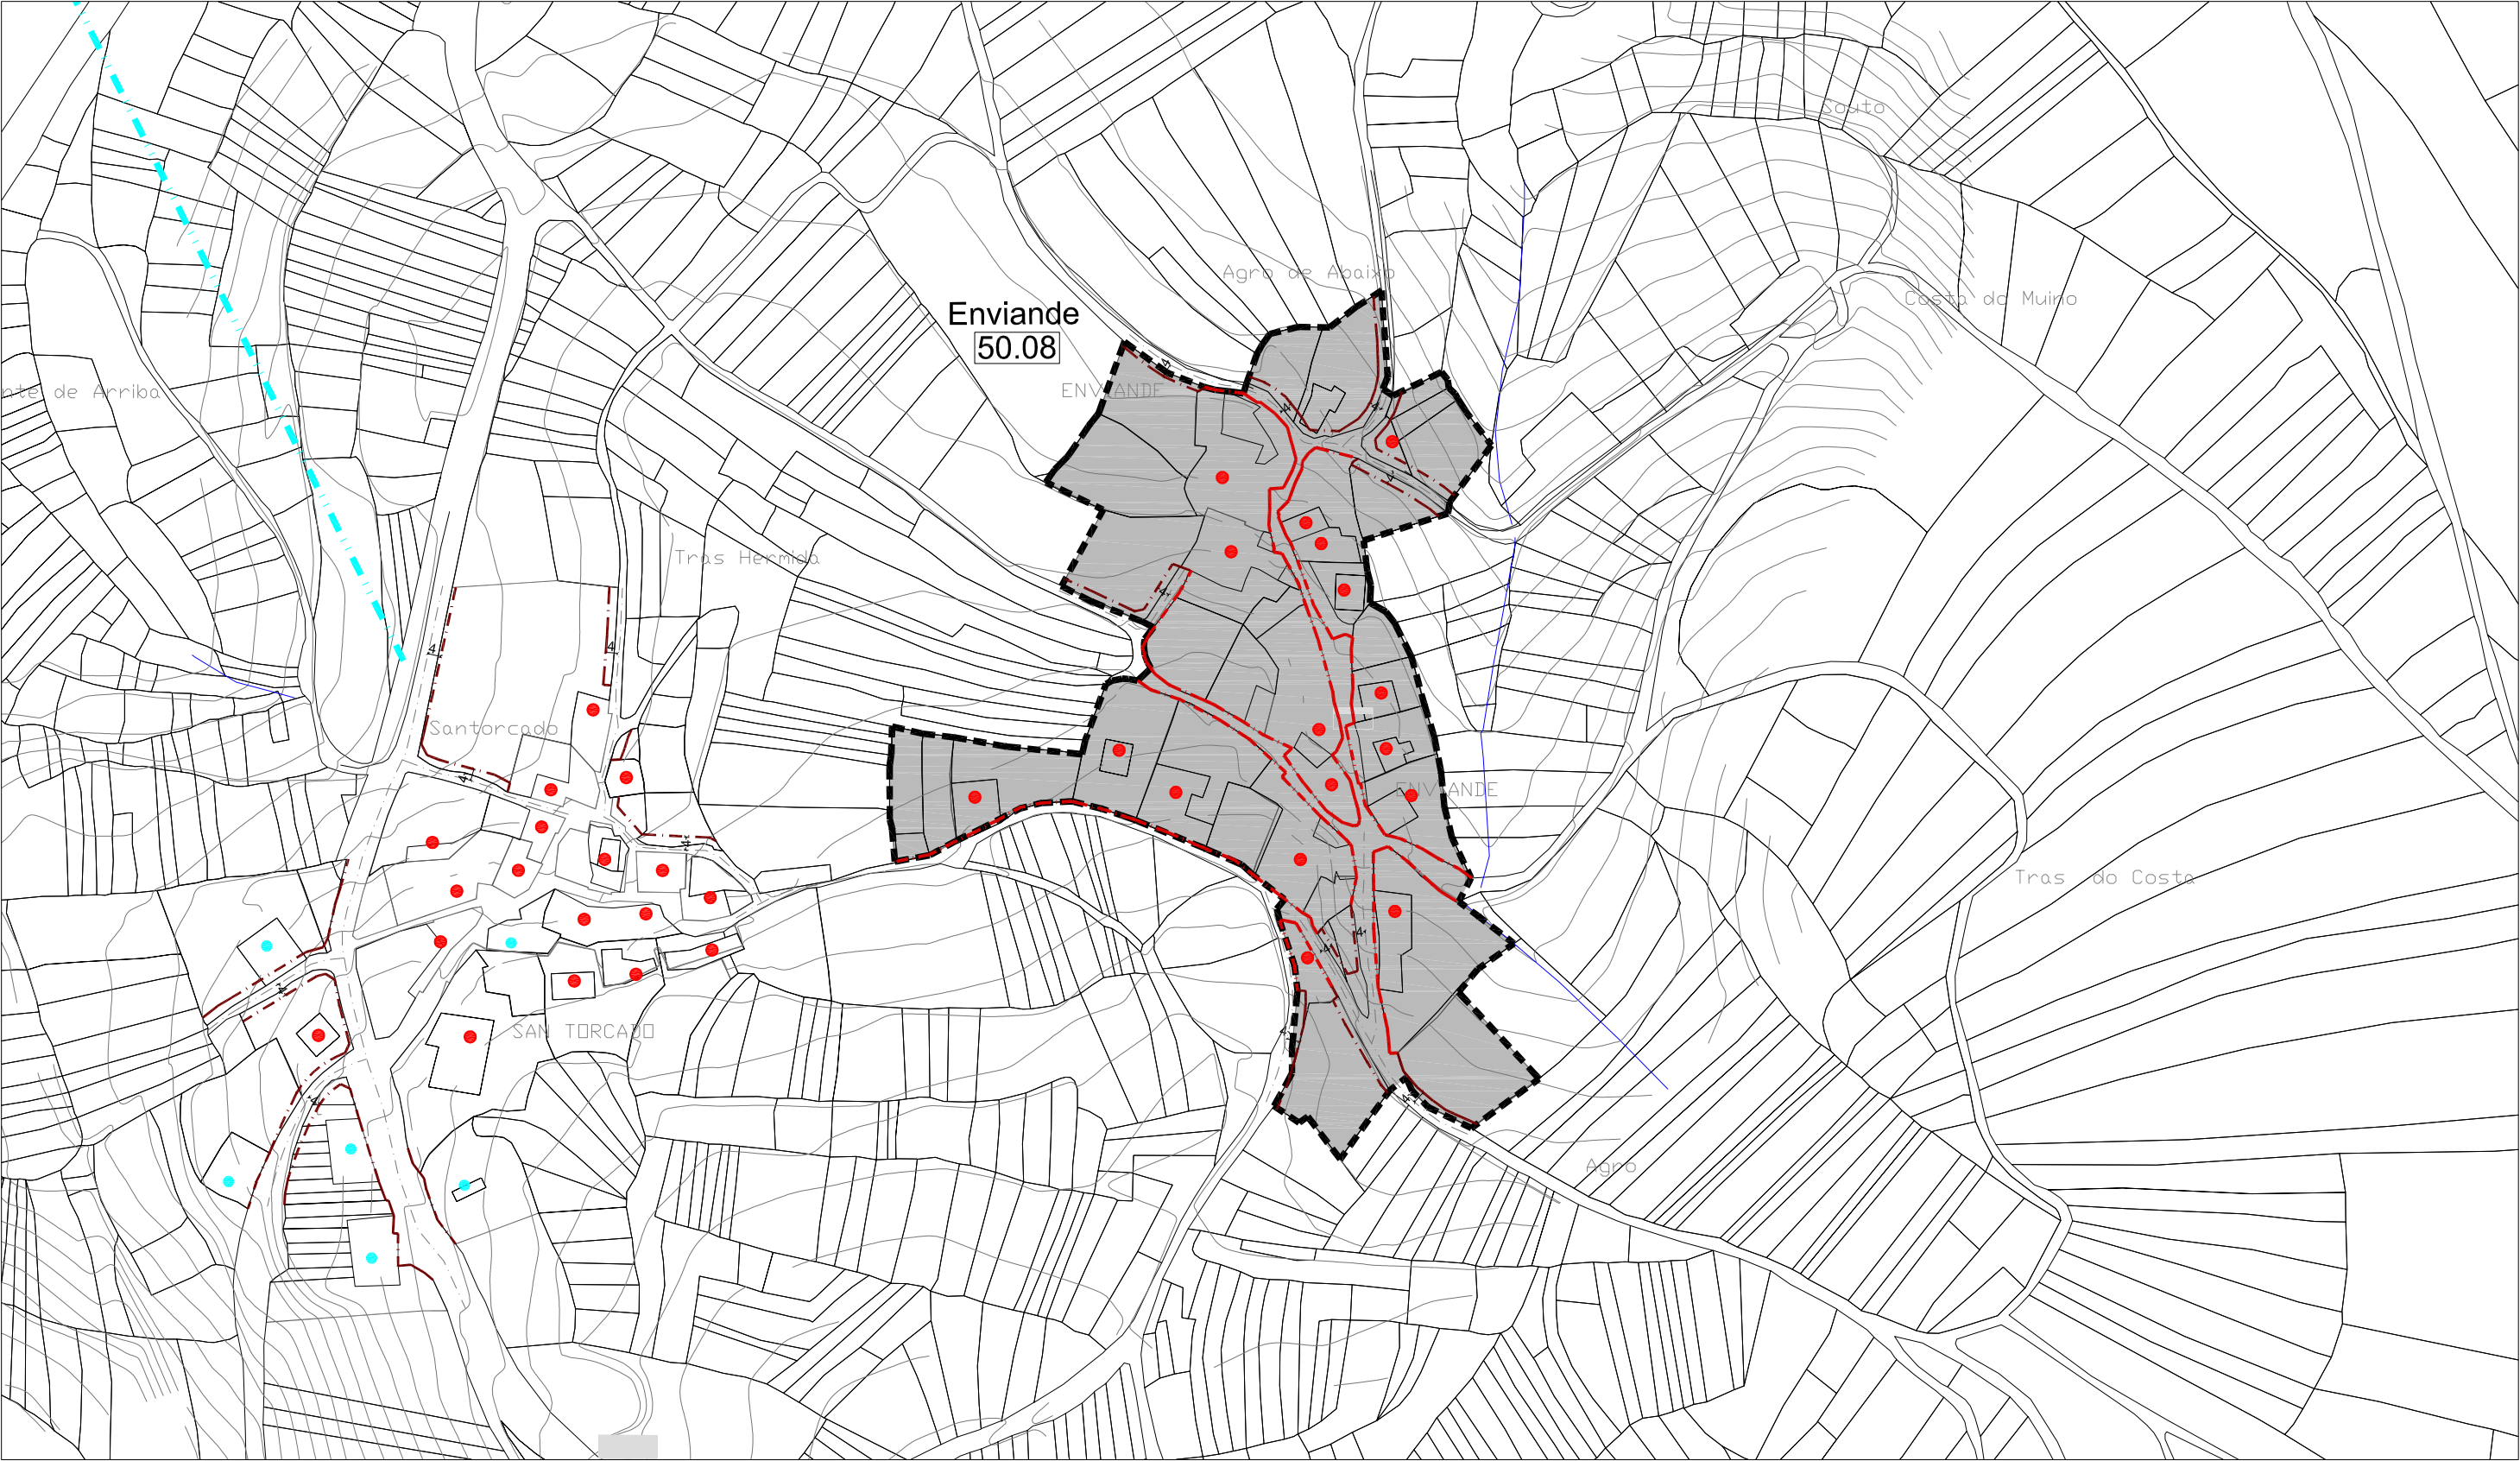

CLASIFICACIÓN DO SOLO		SOLO RÚSTICO DE PROTECCIÓN DO PATRIMONIO		SISTEMAS XERAIS(SX) E LOCAIS(SL)		EDIFICACIÓNS	
	SOLO DE NÚCLEO HISTÓRICO-TRADICIONAL		ZONAS VERDES		ESPACIOS LIBRES E ZONAS VERDES		VIVENDAS TRADICIONAIS
	SOLO DE NÚCLEO COMÚN		ELEMENTO CATALOGADO (ARQUITECTÓNICO)		EQUIPAMENTOS:		VIVENDAS NON TRADICIONAIS
	SOLO RÚSTICO DE PROTECCIÓN DE INFRAESTRUTURAS		ELEMENTO CATALOGADO (ARQUEOLÓXICO)		AD ADMINISTRATIVO D DEPORTIVO C CEMENTERIOS S SANITARIO		VIVENDAS TRADICIONAIS EN RUINAS
			ÁREA DE PROTECCIÓN DE PATRIMONIO		SC SOCIO-CULTURAL DC DOCENTE R RELIXIOSO A ASISTENCIAL		VIVENDAS NON TRADICIONAIS EN RUINAS
			ÁREA DE PROTECCIÓN ARQUEOLÓXICA				CONSTRUCCIÓNS COMPLEMENTARIAS TRADICIONAIS
			CAMIÑO DE SANTIAGO				CONSTRUCCIÓNS COMPLEMENTARIAS NON TRADICIONAIS
					LIÑA MEDIA TENSIÓN		
					LIÑA ALTA TENSIÓN		

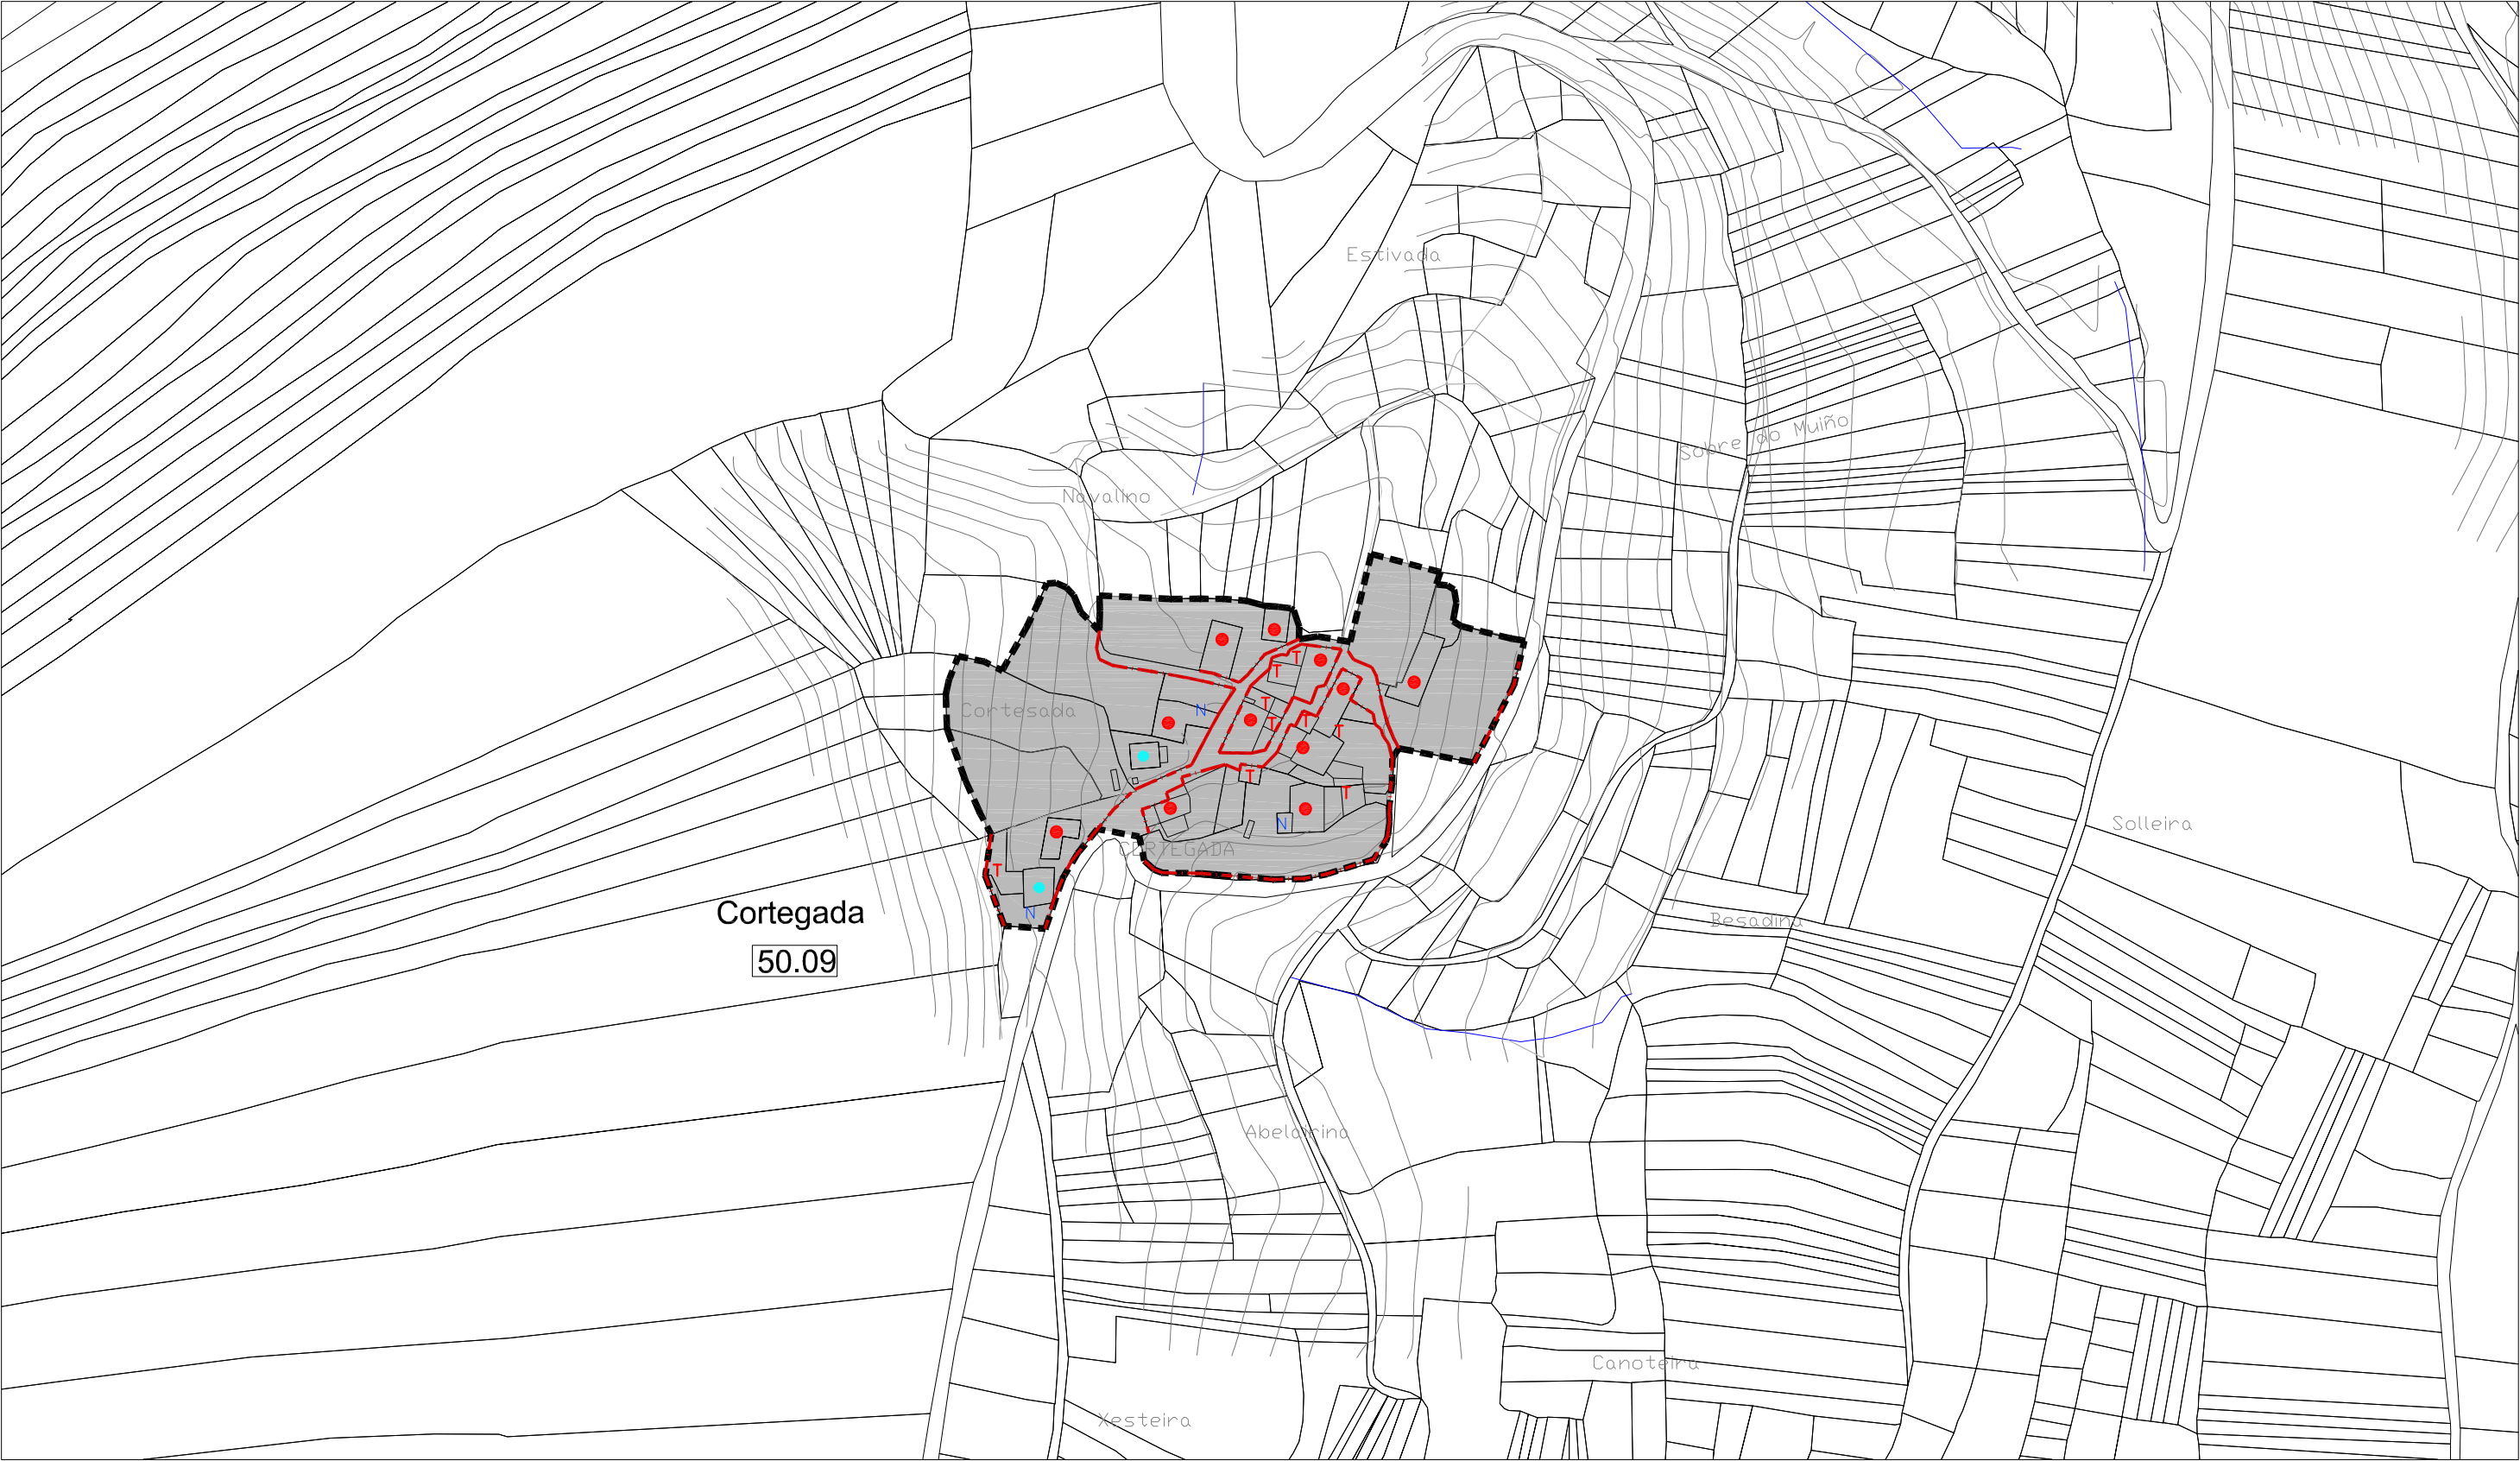

CLASIFICACIÓN DO SOLO

SOLO DE NÚCLEO HISTÓRICO-TRADICIONAL

SOLO DE NÚCLEO COMÚN

SOLO RÚSTICO DE PROTECCIÓN DE INFRAESTRUCTURAS

ZONAS VERDES

EQUIPAMENTOS

1

Nº DE IDENTIFICACIÓN DO NÚCLEO

ALIÑACIÓN CONSOLIDADA

ALIÑACIÓN

SOLO RÚSTICO DE PROTECCIÓN DO PATRIMONIO

PATRIMONIO ARQUITECTÓNICO – ETNOGRÁFICO

ELEMENTO CATALOGADO (ARQUITECTÓNICO)

ÁREA DE PROTECCIÓN DE PATRIMONIO

SOLO RÚSTICO DE PROTECCIÓN DO PATRIMONIO

PATRIMONIO ARQUEOLÓXICO

ELEMENTO CATALOGADO (ARQUEOLÓXICO)

ÁREA DE PROTECCIÓN ARQUEOLÓXICA

CAMIÑO DE SANTIAGO

SISTEMAS XERAIS(SX) E LOCAIS(SL)

ESPACIOS LIBRES E ZONAS VERDES

EQUIPAMENTOS:

AD ADMINISTRATIVO

D DEPORTIVO

C CEMENTERIOS

S SANITARIO

SC SOCIO-CULTURAL

DC DOCENTE

R RELIXIOSO

A ASISTENCIAL

SP SERVICIOS

LIÑA MEDIA TENSIÓN

LIÑA ALTA TENSIÓN

EDIFICACIÓNS

VIVENDAS TRADICIONAIS

VIVENDAS NON TRADICIONAIS

VIVENDAS TRADICIONAIS EN RUINAS

VIVENDAS NON TRADICIONAIS EN RUINAS

CONSTRUCCIÓNS COMPLEMENTARIAS TRADICIONAIS

CONSTRUCCIÓNS COMPLEMENTARIAS NON TRADICIONAIS