








 












| CLASIFICACIÓN DO SOLO   |  | SOLO RÚSTICO DE PROTECCIÓN DO PATRIMONIO  |                                | SISTEMAS XERAIS( SX) E LOCAIS(SL)   |                                      | EDIFICACIÓNS  |                                  |   |   |   |                   |
|---|--|---|--------------------------------|---|--------------------------------------|---|----------------------------------|---|---|---|-------------------|
| PATRIMONIO ARQUITECTÓNICO – ETNOGRÁFICO   |  | PATRIMONIO ARQUEOLÓXICO   |                                |   |                                      |   |                                  |   |   |   |                   |
|  | SOLO DE NÚCLEO HISTÓRICO-TRADICIONAL           |  | ZONAS VERDES                   |  | ELEMENTO CATALOGADO (ARQUITECTÓNICO) |  | ÁREA DE PROTECCIÓN DE PATRIMONIO |  | VIVENDAS TRADICIONAIS   |   |                   |
|  | SOLO DE NÚCLEO COMÚN                           |  | EQUIPAMENTOS                   |   |                                      |   |                                  |  | VIVENDAS NON TRADICIONAIS   |   |                   |
|  | SOLO RÚSTICO DE PROTECCIÓN DE INFRAESTRUCTURAS |  | Nº DE IDENTIFICACIÓN DO NÚCLEO |  | ELEMENTO CATALOGADO (ARQUEOLÓXICO)   |  | ÁREA DE PROTECCIÓN ARQUEOLÓXICA  |   |  | VIVENDAS TRADICIONAIS EN RUINAS   |                   |
|   |  |  | ALIANCIÓN CONSOLIDADA          |   |                                      |   |                                  |   |  | VIVENDAS NON TRADICIONAIS EN RUINAS   |                   |
|   |  |  | ALIANCIÓN                      |   |                                      |   |                                  |   |  | CONSTRUCCIÓNS COMPLEMENTARIAS TRADICIONAIS  |                   |
|   |  |   |                                |  |                                      | CAMIÑO DE SANTIAGO  |                                  |   |  | CONSTRUCCIÓNS COMPLEMENTARIAS NON TRADICIONAIS  |                   |
|   |  |   |                                |   |                                      |   |                                  |  | LIÑA MEDIA TENSIÓN  |  | LIÑA ALTA TENSIÓN |
|   |  |   |                                |   |                                      |   |                                  | AD ADMINISTRATIVO   | D DEPORTIVO   | C CEMENTERIOS   | S SANITARIO       |
|   |  |   |                                |   |                                      |   |                                  | SC SOCIO-CULTURAL   | DC DOCENTE  | R RELIXIOSO   | A ASISTENCIAL     |
|   |  |   |                                |   |                                      |   |                                  |   |   |   |                   |

 

| CLASIFICACIÓN DO SOLO   |  | SOLO RÚSTICO DE PROTECCIÓN DO PATRIMONIO  |                                    | SISTEMAS XERAIS (SX) E LOCAIS (SL)  |                                | EDIFICACIÓNS  |  |
|---|--|---|------------------------------------|---|--------------------------------|---|--|
|  | SOLO DE NÚCLEO HISTÓRICO-TRADICIONAL           |    | ZONAS VERDES                       |  | ESPACIOS LIBRES E ZONAS VERDES |  | VIVENDAS TRADICIONAIS                          |
|  | SOLO DE NÚCLEO COMÚN                           |    | EQUIPAMENTOS                       |  | EQUIPAMENTOS:                  |  | VIVENDAS NON TRADICIONAIS                      |
|  | SOLO RÚSTICO DE PROTECCIÓN DE INFRAESTRUCTURAS |    | Nº DE IDENTIFICACIÓN DO NÚCLEO     | AD ADMINISTRATIVO   | D DEPORTIVO                    |  | VIVENDAS TRADICIONAIS EN RUINAS                |
|   |  |    | ALIÑACIÓN CONSOLIDADA              | C CEMENTERIOS   | S SANITARIO                    |  | VIVENDAS NON TRADICIONAIS EN RUINAS            |
|   |  |    | ALIÑACIÓN                          | SC SOCIO-CULTURAL   | DC DOCENTE                     |  | CONSTRUCCIÓNS COMPLEMENTARIAS TRADICIONAIS     |
|   |  |   |                                    | R RELIXIOSO   | A ASISTENCIAL                  |  | CONSTRUCCIÓNS COMPLEMENTARIAS NON TRADICIONAIS |
|   |  |  | ELEMENTO CATALOGADO (ARQUEOLÓXICO) |   |                                |   |  |
|   |  |  | ÁREA DE PROTECCIÓN ARQUEOLÓXICA    |   |                                |   |  |
|   |  |  | CAMIÑO DE SANTIAGO                 |  | LIÑA MEDIA TENSIÓN             |  | LIÑA ALTA TENSIÓN                              |



| CLASIFICACIÓN DO SOLO   |  | SOLO RÚSTICO DE PROTECCIÓN DO PATRIMONIO  |                                    | SISTEMAS XERAIS( SX) E LOCAIS(SL)   |                                | EDIFICACIÓNS  |  |
|---|--|---|------------------------------------|---|--------------------------------|---|--|
|  | SOLO DE NÚCLEO HISTÓRICO-TRADICIONAL           |    | ZONAS VERDES                       |  | ESPACIOS LIBRES E ZONAS VERDES |  | VIVENDAS TRADICIONAIS                          |
|  | SOLO DE NÚCLEO COMÚN                           |    | EQUIPAMENTOS                       |  | EQUIPAMENTOS:                  |  | VIVENDAS NON TRADICIONAIS                      |
|  | SOLO RÚSTICO DE PROTECCIÓN DE INFRAESTRUCTURAS |    | Nº DE IDENTIFICACIÓN DO NÚCLEO     | AD ADMINISTRATIVO   | D DEPORTIVO                    | R   | VIVENDAS TRADICIONAIS EN RUINAS                |
|   |  |    | ALIÑACIÓN CONSOLIDADA              | C CEMENTERIOS   | S SANITARIO                    | R   | VIVENDAS NON TRADICIONAIS EN RUINAS            |
|   |  |    | ALIÑACIÓN                          | SC SOCIO-CULTURAL   | DC DOCENTE                     | T   | CONSTRUCCIÓNS COMPLEMENTARIAS TRADICIONAIS     |
|   |  |  | CAMIÑO DE SANTIAGO                 | R RELIXIOSO   | A ASISTENCIAL                  | N   | CONSTRUCCIÓNS COMPLEMENTARIAS NON TRADICIONAIS |
|   |  |  | ELEMENTO CATALOGADO (ARQUEOLÓXICO) |  | LIÑA MEDIA TENSIÓN             |   |  |
|   |  |  | ÁREA DE PROTECCIÓN ARQUEOLÓXICA    |  | LIÑA ALTA TENSIÓN              |   |  |



| CLASIFICACIÓN DO SOLO   |  | SOLO RÚSTICO DE PROTECCIÓN DO PATRIMONIO  |                                      | SISTEMAS XERAIS( SX) E LOCAIS(SL)   |                                  | EDIFICACIÓNS  |  |
|---|--|---|--------------------------------------|---|----------------------------------|---|--|
|  | SOLO DE NÚCLEO HISTÓRICO-TRADICIONAL           |    | ZONAS VERDES                         |  | ESPACIOS LIBRES E ZONAS VERDES   |  | VIVENDAS TRADICIONAIS                          |
|  | SOLO DE NÚCLEO COMÚN                           |    | EQUIPAMENTOS                         |  | EQUIPAMENTOS:                    |  | VIVENDAS NON TRADICIONAIS                      |
|  | SOLO RÚSTICO DE PROTECCIÓN DE INFRAESTRUCTURAS |    | Nº DE IDENTIFICACIÓN DO NÚCLEO       | AD ADMINISTRATIVO   | D DEPORTIVO                      |  | VIVENDAS TRADICIONAIS EN RUINAS                |
|   |  |    | ALIÑACIÓN CONSOLIDADA                | SC SOCIO-CULTURAL   | DC DOCENTE                       |  | VIVENDAS NON TRADICIONAIS EN RUINAS            |
|   |  |    | ALIÑACIÓN                            | R RELIXIOSO   | A ASISTENCIAL                    |  | CONSTRUCCIÓNS COMPLEMENTARIAS TRADICIONAIS     |
|   |  |  | CAMIÑO DE SANTIAGO                   |  | LIÑA MEDIA TENSIÓN               |  | CONSTRUCCIÓNS COMPLEMENTARIAS NON TRADICIONAIS |
|   |  |  | ELEMENTO CATALOGADO (ARQUITECTÓNICO) |  | ÁREA DE PROTECCIÓN DE PATRIMONIO |   |  |
|   |  |  | ELEMENTO CATALOGADO (ARQUEOLÓXICO)   |  | ÁREA DE PROTECCIÓN ARQUEOLÓXICA  |   |  |
|   |  |   |                                      | SP SERVICIOS  |                                  |   |  |
|   |  |   |                                      | S S SANITARIO   |                                  |   |  |


E / 1 : 2.000

NÚCLEO Nº 05 : O MONTILLÓN DE ABAIXO

[illegible]



| CLASIFICACIÓN DO SOLO   |  | SOLO RÚSTICO DE PROTECCIÓN DO PATRIMONIO  |                                      | SISTEMAS XERAIS( SX) E LOCAIS(SL)   |                                  | EDIFICACIÓNS  |  |
|---|--|---|--------------------------------------|---|----------------------------------|---|--|
|  | SOLO DE NÚCLEO HISTÓRICO-TRADICIONAL           |    | ZONAS VERDES                         |  | ESPACIOS LIBRES E ZONAS VERDES   |  | VIVENDAS TRADICIONAIS                          |
|  | SOLO DE NÚCLEO COMÚN                           |    | EQUIPAMENTOS                         |  | EQUIPAMENTOS:                    |  | VIVENDAS NON TRADICIONAIS                      |
|  | SOLO RÚSTICO DE PROTECCIÓN DE INFRAESTRUCTURAS |    | Nº DE IDENTIFICACIÓN DO NÚCLEO       | AD ADMINISTRATIVO   | D DEPORTIVO                      |  | VIVENDAS TRADICIONAIS EN RUINAS                |
|   |  |    | ALIÑACIÓN CONSOLIDADA                | SC SOCIO-CULTURAL   | DC DOCENTE                       |  | VIVENDAS NON TRADICIONAIS EN RUINAS            |
|   |  |    | ALIÑACIÓN                            | R RELIXIOSO   | A ASISTENCIAL                    |  | CONSTRUCCIÓNS COMPLEMENTARIAS TRADICIONAIS     |
|   |  |  | CAMIÑO DE SANTIAGO                   |  | LIÑA MEDIA TENSIÓN               |  | CONSTRUCCIÓNS COMPLEMENTARIAS NON TRADICIONAIS |
|   |  |  | ELEMENTO CATALOGADO (ARQUITECTÓNICO) |  | ÁREA DE PROTECCIÓN DE PATRIMONIO |   |  |
|   |  |  | ELEMENTO CATALOGADO (ARQUEOLÓXICO)   |  | ÁREA DE PROTECCIÓN ARQUEOLÓXICA  |   |  |

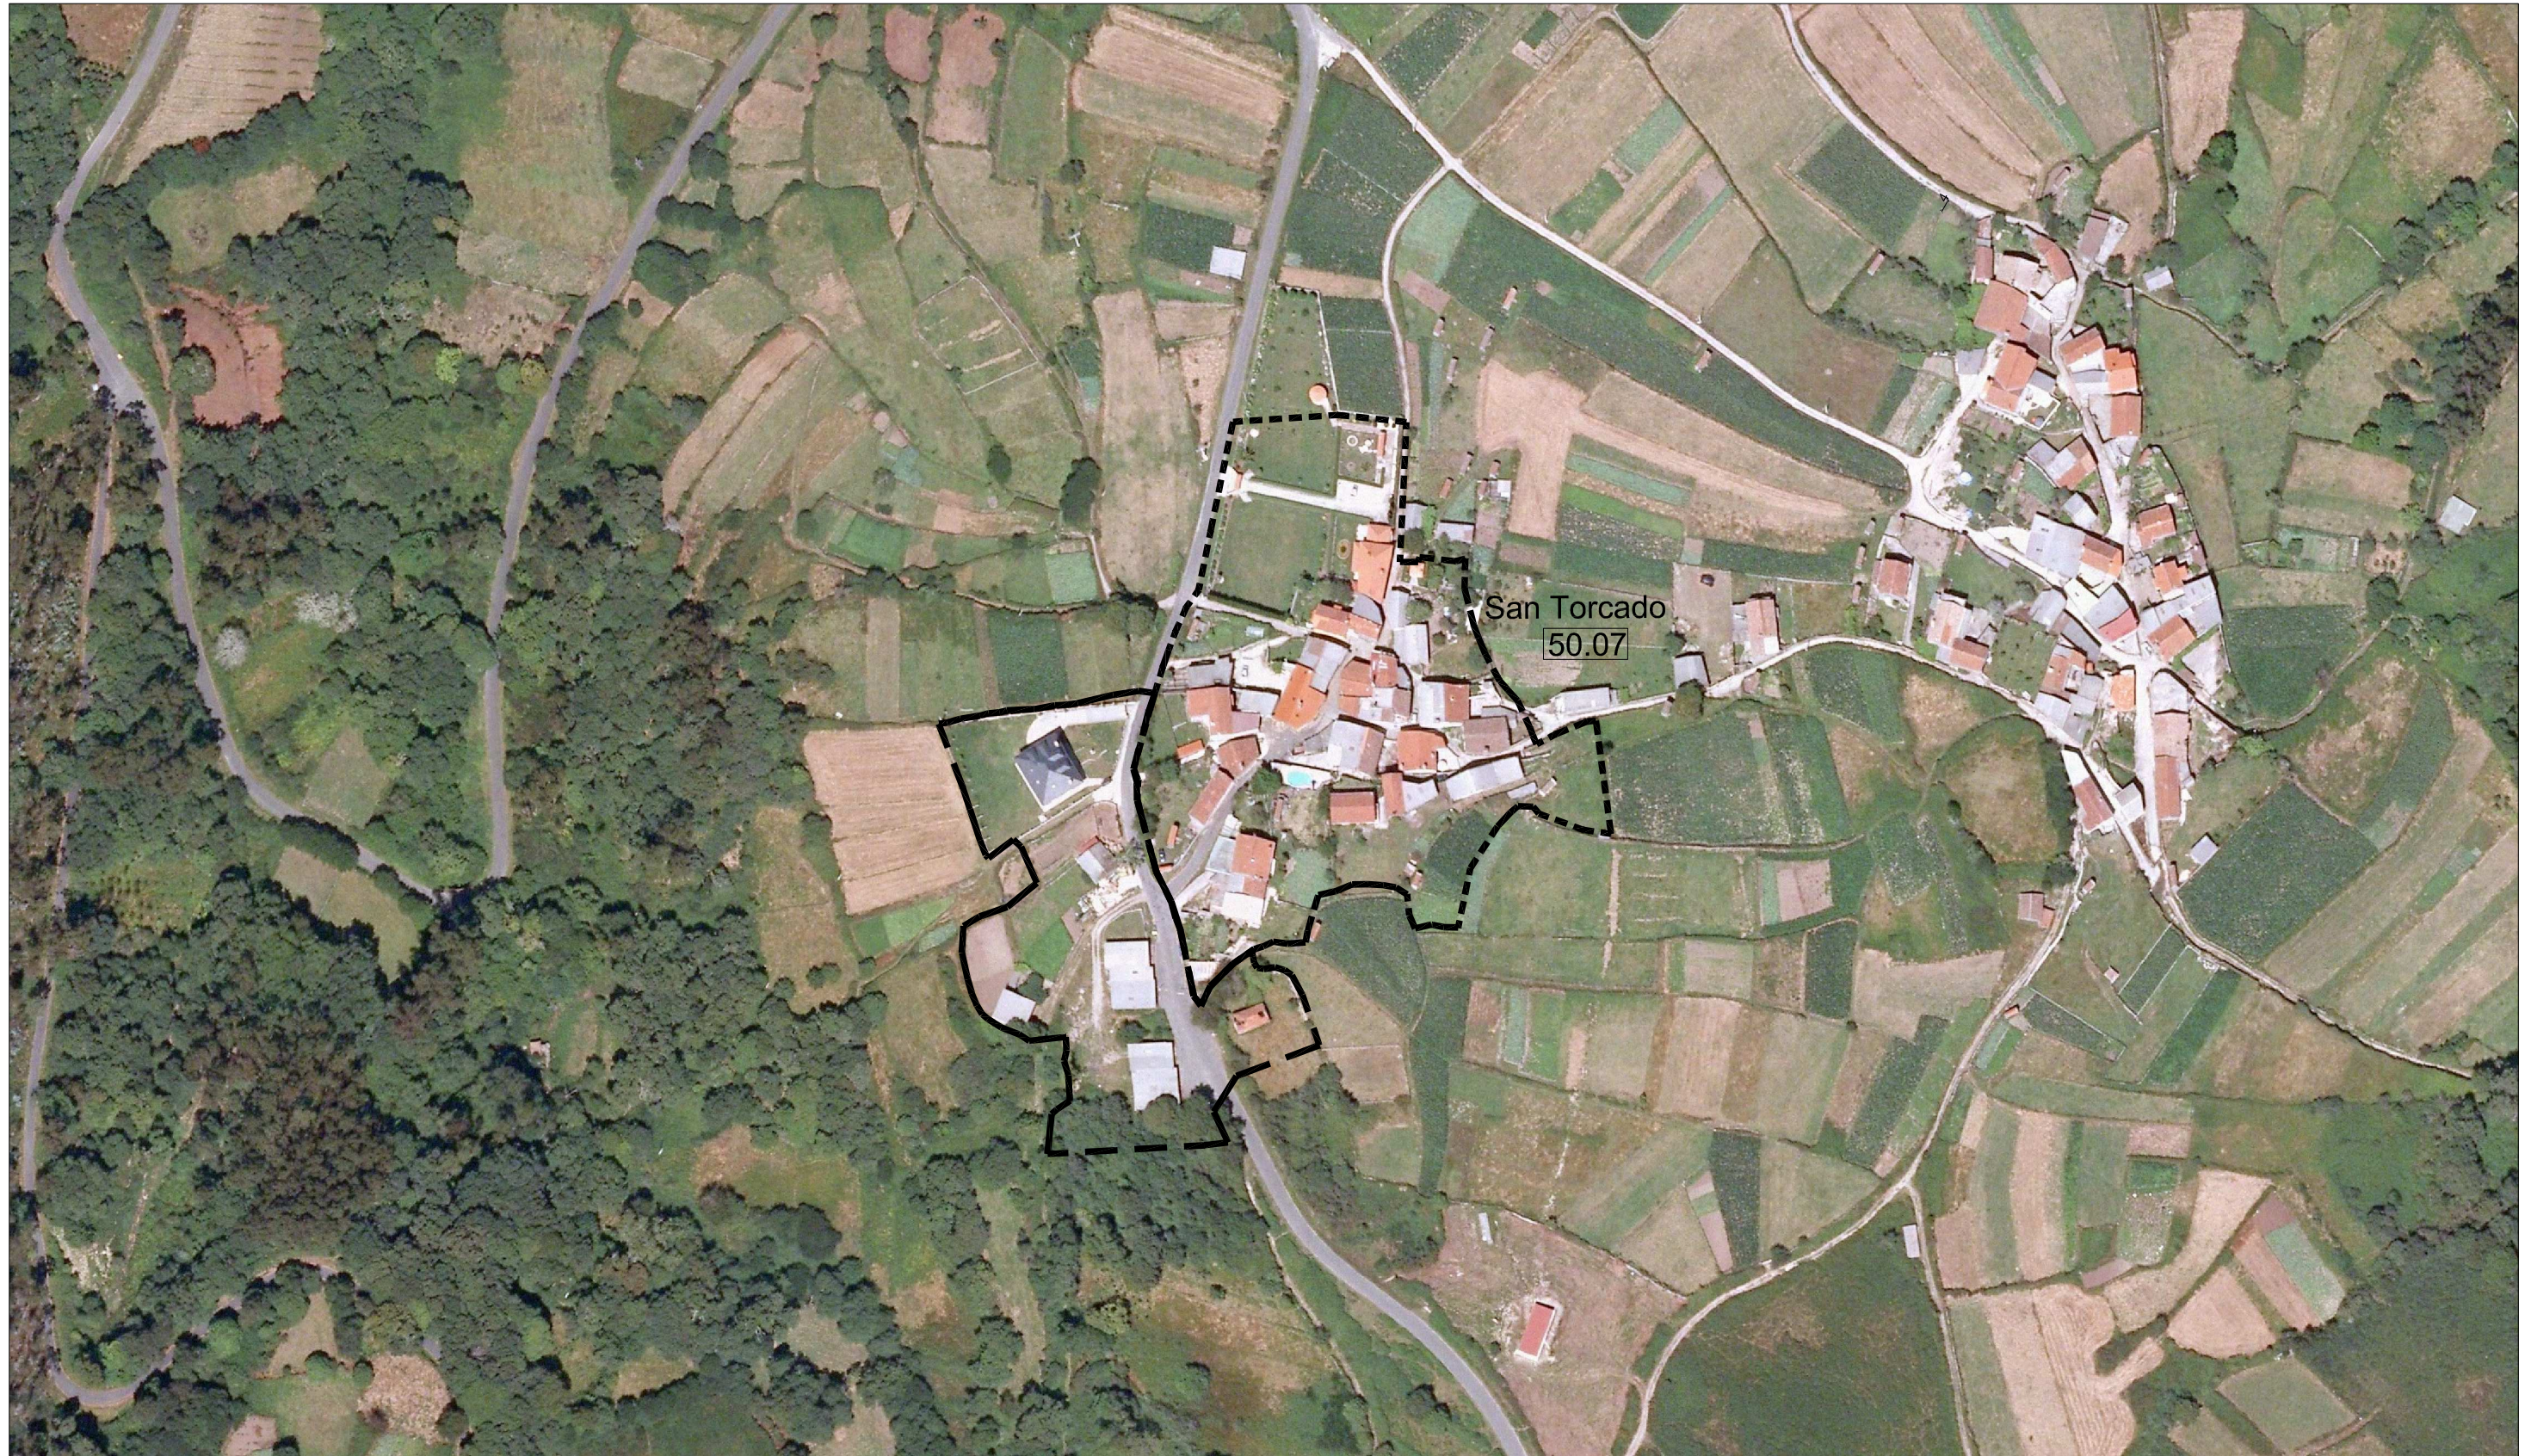[illegible]





| CLASIFICACIÓN DO SOLO   |  | SOLO RÚSTICO DE PROTECCIÓN DO PATRIMONIO  |                                      | SISTEMAS XERAIS( SX) E LOCAIS(SL)   |                                  | EDIFICACIÓNS  |  |
|---|--|---|--------------------------------------|---|----------------------------------|---|--|
|  | SOLO DE NÚCLEO HISTÓRICO-TRADICIONAL           |    | ZONAS VERDES                         |  | ESPACIOS LIBRES E ZONAS VERDES   |  | VIVENDAS TRADICIONAIS                          |
|  | SOLO DE NÚCLEO COMÚN                           |    | EQUIPAMENTOS                         |  | EQUIPAMENTOS:                    |  | VIVENDAS NON TRADICIONAIS                      |
|  | SOLO RÚSTICO DE PROTECCIÓN DE INFRAESTRUCTURAS |    | Nº DE IDENTIFICACIÓN DO NÚCLEO       | AD ADMINISTRATIVO   | D DEPORTIVO                      |  | VIVENDAS TRADICIONAIS EN RUINAS                |
|   |  |    | ALIÑACIÓN CONSOLIDADA                | SC SOCIO-CULTURAL   | DC DOCENTE                       |  | VIVENDAS NON TRADICIONAIS EN RUINAS            |
|   |  |    | ALIÑACIÓN                            | R RELIXIOSO   | A ASISTENCIAL                    |  | CONSTRUCCIÓNS COMPLEMENTARIAS TRADICIONAIS     |
|   |  |  | CAMIÑO DE SANTIAGO                   |  | LIÑA MEDIA TENSIÓN               |  | CONSTRUCCIÓNS COMPLEMENTARIAS NON TRADICIONAIS |
|   |  |  | ELEMENTO CATALOGADO (ARQUITECTÓNICO) |  | ÁREA DE PROTECCIÓN DE PATRIMONIO |   |  |
|   |  |  | ELEMENTO CATALOGADO (ARQUEOLÓXICO)   |  | ÁREA DE PROTECCIÓN ARQUEOLÓXICA  |   |  |
|   |  |   |                                      | SP SERVICIOS  | S SANITARIO                      |   |  |