


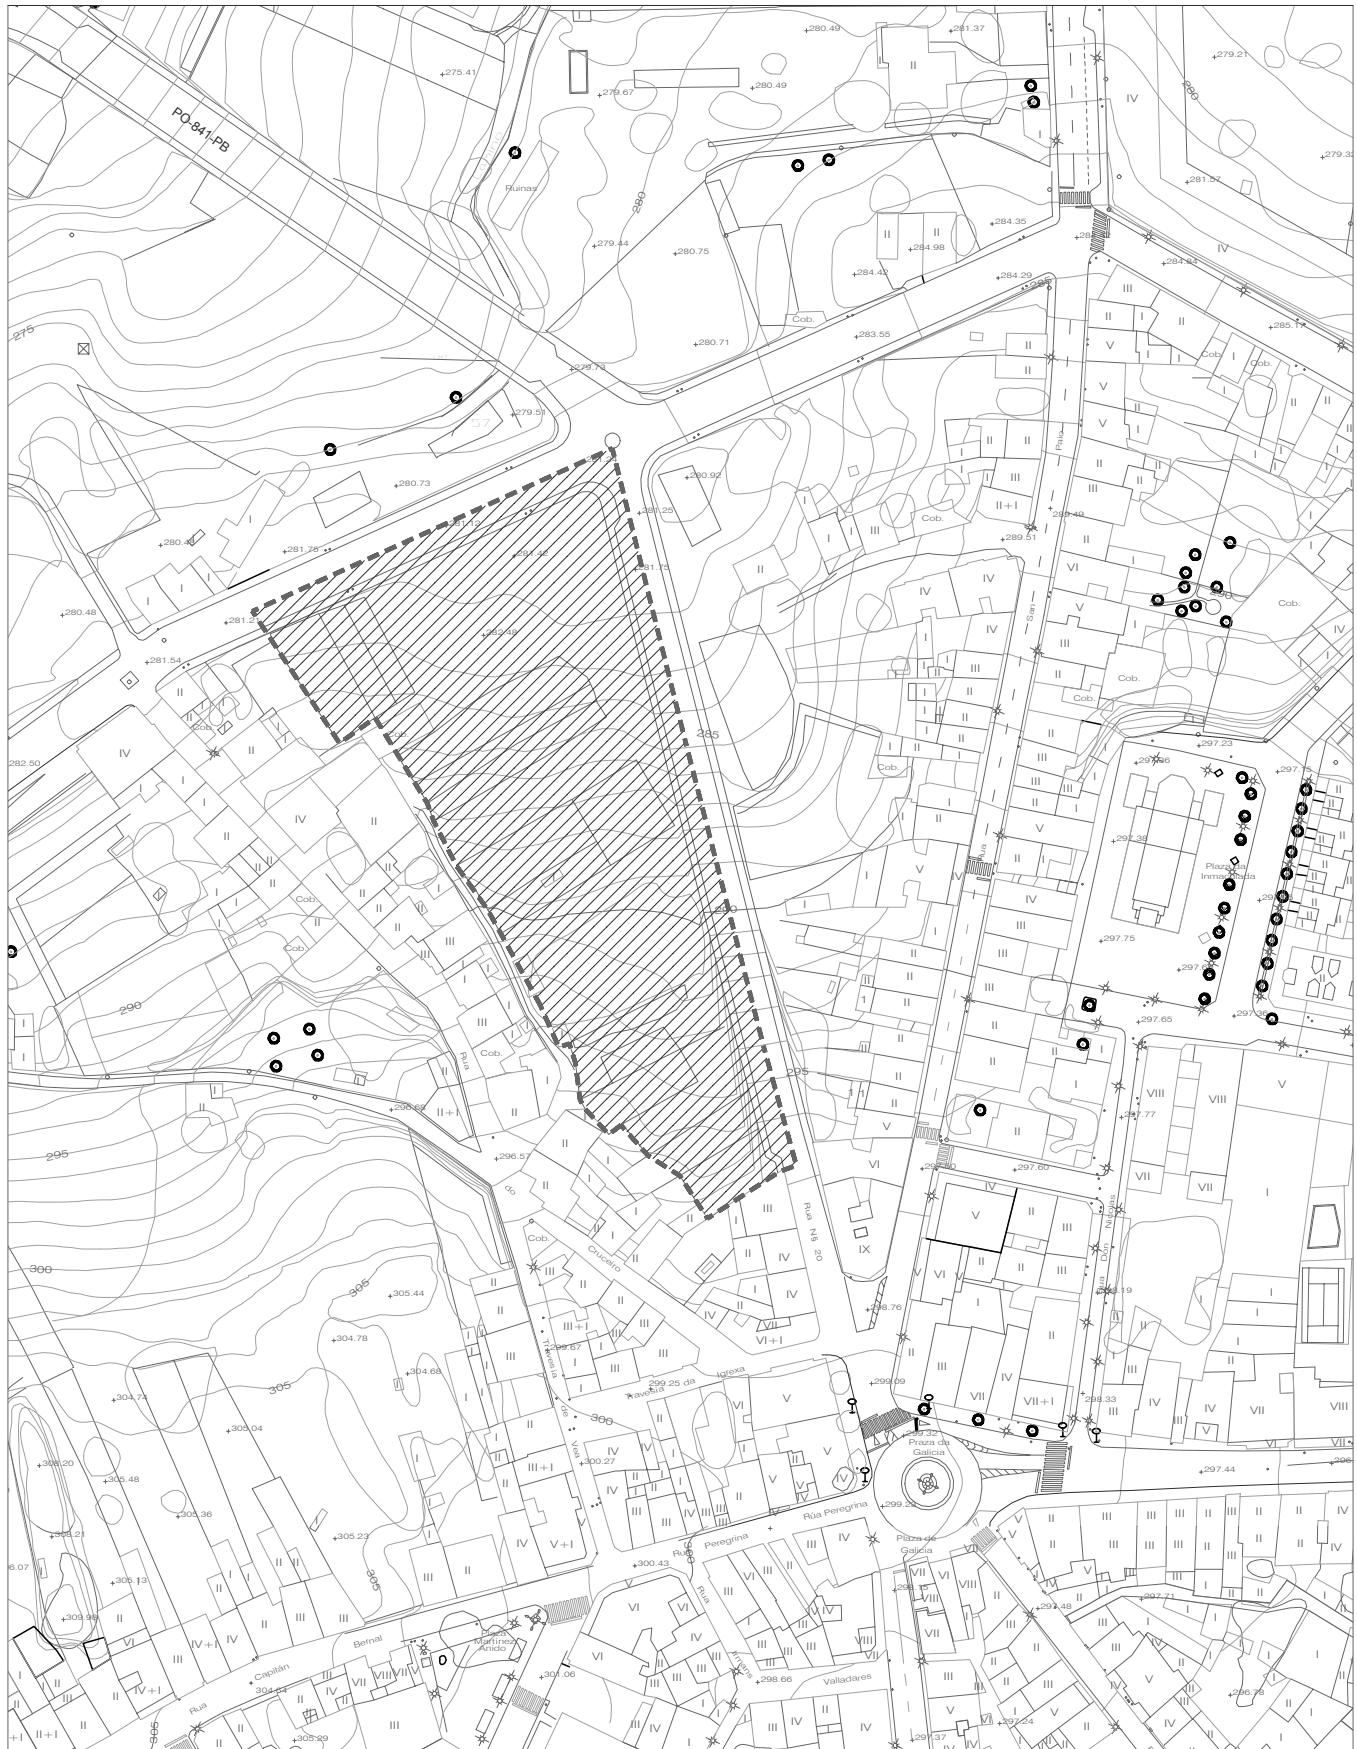

PLAN XERAL DE ORDENACIÓN MUNICIPAL DE A ESTRADA FICHA Nº 8

ÁMBITO DE SOLO URBANO NON CONSOLIDADO

XULLO 2013		CORRESPONDENCIA CON PLANOS 1/5.000	S1-24	AMBITO
ESCALA 1: 2000		CORRESPONDENCIA CON PLANOS 1/2.000	S2-7	SUNC - R08 RÚA 20





PLAN XERAL DE ORDENACIÓN MUNICIPAL DE A ESTRADA FICHA N° 8

ÁMBITO DE SOLO URBANO NON CONSOLIDADO

NOME: RÚA 20

CLAVE: SUNC - R08

1. SUPERFICIES

Superficie Delimitada	12.700	m ² de solo
Sistemas locais:		
Espacios libres e Zonas verdes	Existentes	m ²
Equipamentos		m ²
Viario	2.153	m ²
Sistemas xerais incluidos:		
Espacios libres e Zonas verdes	Existentes	Propostos
Equipamentos		m ²
Viario		m ²
Sistemas xerais adscritos:		
Espacios libres e Zonas verdes	Existentes	Propostos
Equipamentos		m ²
Viario		m ²
Superficie Computable para Aproveitamento Tipo	10.547	m ² de solo

2. USOS E INTENSIDADES

Superficie Total Edificable	11.430	m ² construidos
Indice de Edificabilidade Bruta	0,90	m ² construidos/m ² solo
Uso	Ordenanzas de referencia	Altura máxima
RESIDENCIAL	2	4 andares
TERCIARIO XERAL	5	4 andares

3. CONDICIONES DE EQUIDISTRIBUCIÓN

Uso global característico	Máximo (%)	Mínimo (%)	Coef. Homoxeneización
RESIDENCIAL	85	51	Vivenda libre 1,0000
Outros usos globais			Vivenda protexida 0,7944
TERCIARIO XERAL	49	15	0,8466
Tipoloxía edificatoria característica	VIVENDA COLECTIVA		
O ámbito constitúe unha única área de reparto onde as condicións de equidistribución da edificabilidade total obteranse mediante o cálculo do aproveitamento tipo do uso e tipoloxía característica a partir dos coeficientes de homoxeneización entre os diferentes usos previstos.			
Aproveitamento tipo (Art. 113 LOUG)= 0,9944 m ² /m ²			



PLAN XERAL DE ORDENACIÓN MUNICIPAL DE A ESTRADA FICHA N° 8

ÁMBITO DE SOLO URBANO NON CONSOLIDADO

NOME: RÚA 20

CLAVE: SUNC - R08

4. DESENVOLVEMENTO E XESTIÓN

Iniciativa do planeamento

PRIVADA

Sistema de actuación

COMPENSACIÓN

Prazos de desenvolvimento

3º CUADRIENIO

5. RESERVAS MÍNIMAS PARA SISTEMAS LOCAIS

Espacios libres e Zonas verdes

2.060

m² de solo

Equipamentos

1.645

m² de solo

Aparcamentos públicos

57

nº de plazas

6. SISTEMAS XERAIS

RESERVAS DE SOLO

ADSCRICIÓN DE CARGAS

Valor asignado

IB-A01

4,723 %

79.886,89 E

7. CRITERIOS DE ORDENACIÓN

- Completar a trama urbana coa tipoloxía residencial axeitada a súa localización, dispoñendo os espacios de reserva dotacional no ámbito máis cercano á vila consolidada de forma que asegure a súa accesibilidade, funcionalidade e integración na estrutura urbanística.
- O sistema viario grafiado nos planos de ordenación do solo urbano é vinculante.
- Obter dotacións urbanísticas.
- As cesións dotacionais públicas serán reguladas pola ordenanza dotacional, coma se indica no artigo 143 do Título III do Tomo V. Normativa Urbanística que acompaña este documento.

8. OBSERVACIONES

- Esíxese a determinación dunha reserva mínima de solo apta para a implantación do 34% da edificabilidade residencial que haberá de adicarse a vivenda sometida a algúns réximes de protección pública, intensidade que permite manter o equilibrio de beneficios e cargas entre as distintas áreas de reparto do plan xeral, garantindo así a súa viabilidade económica.