



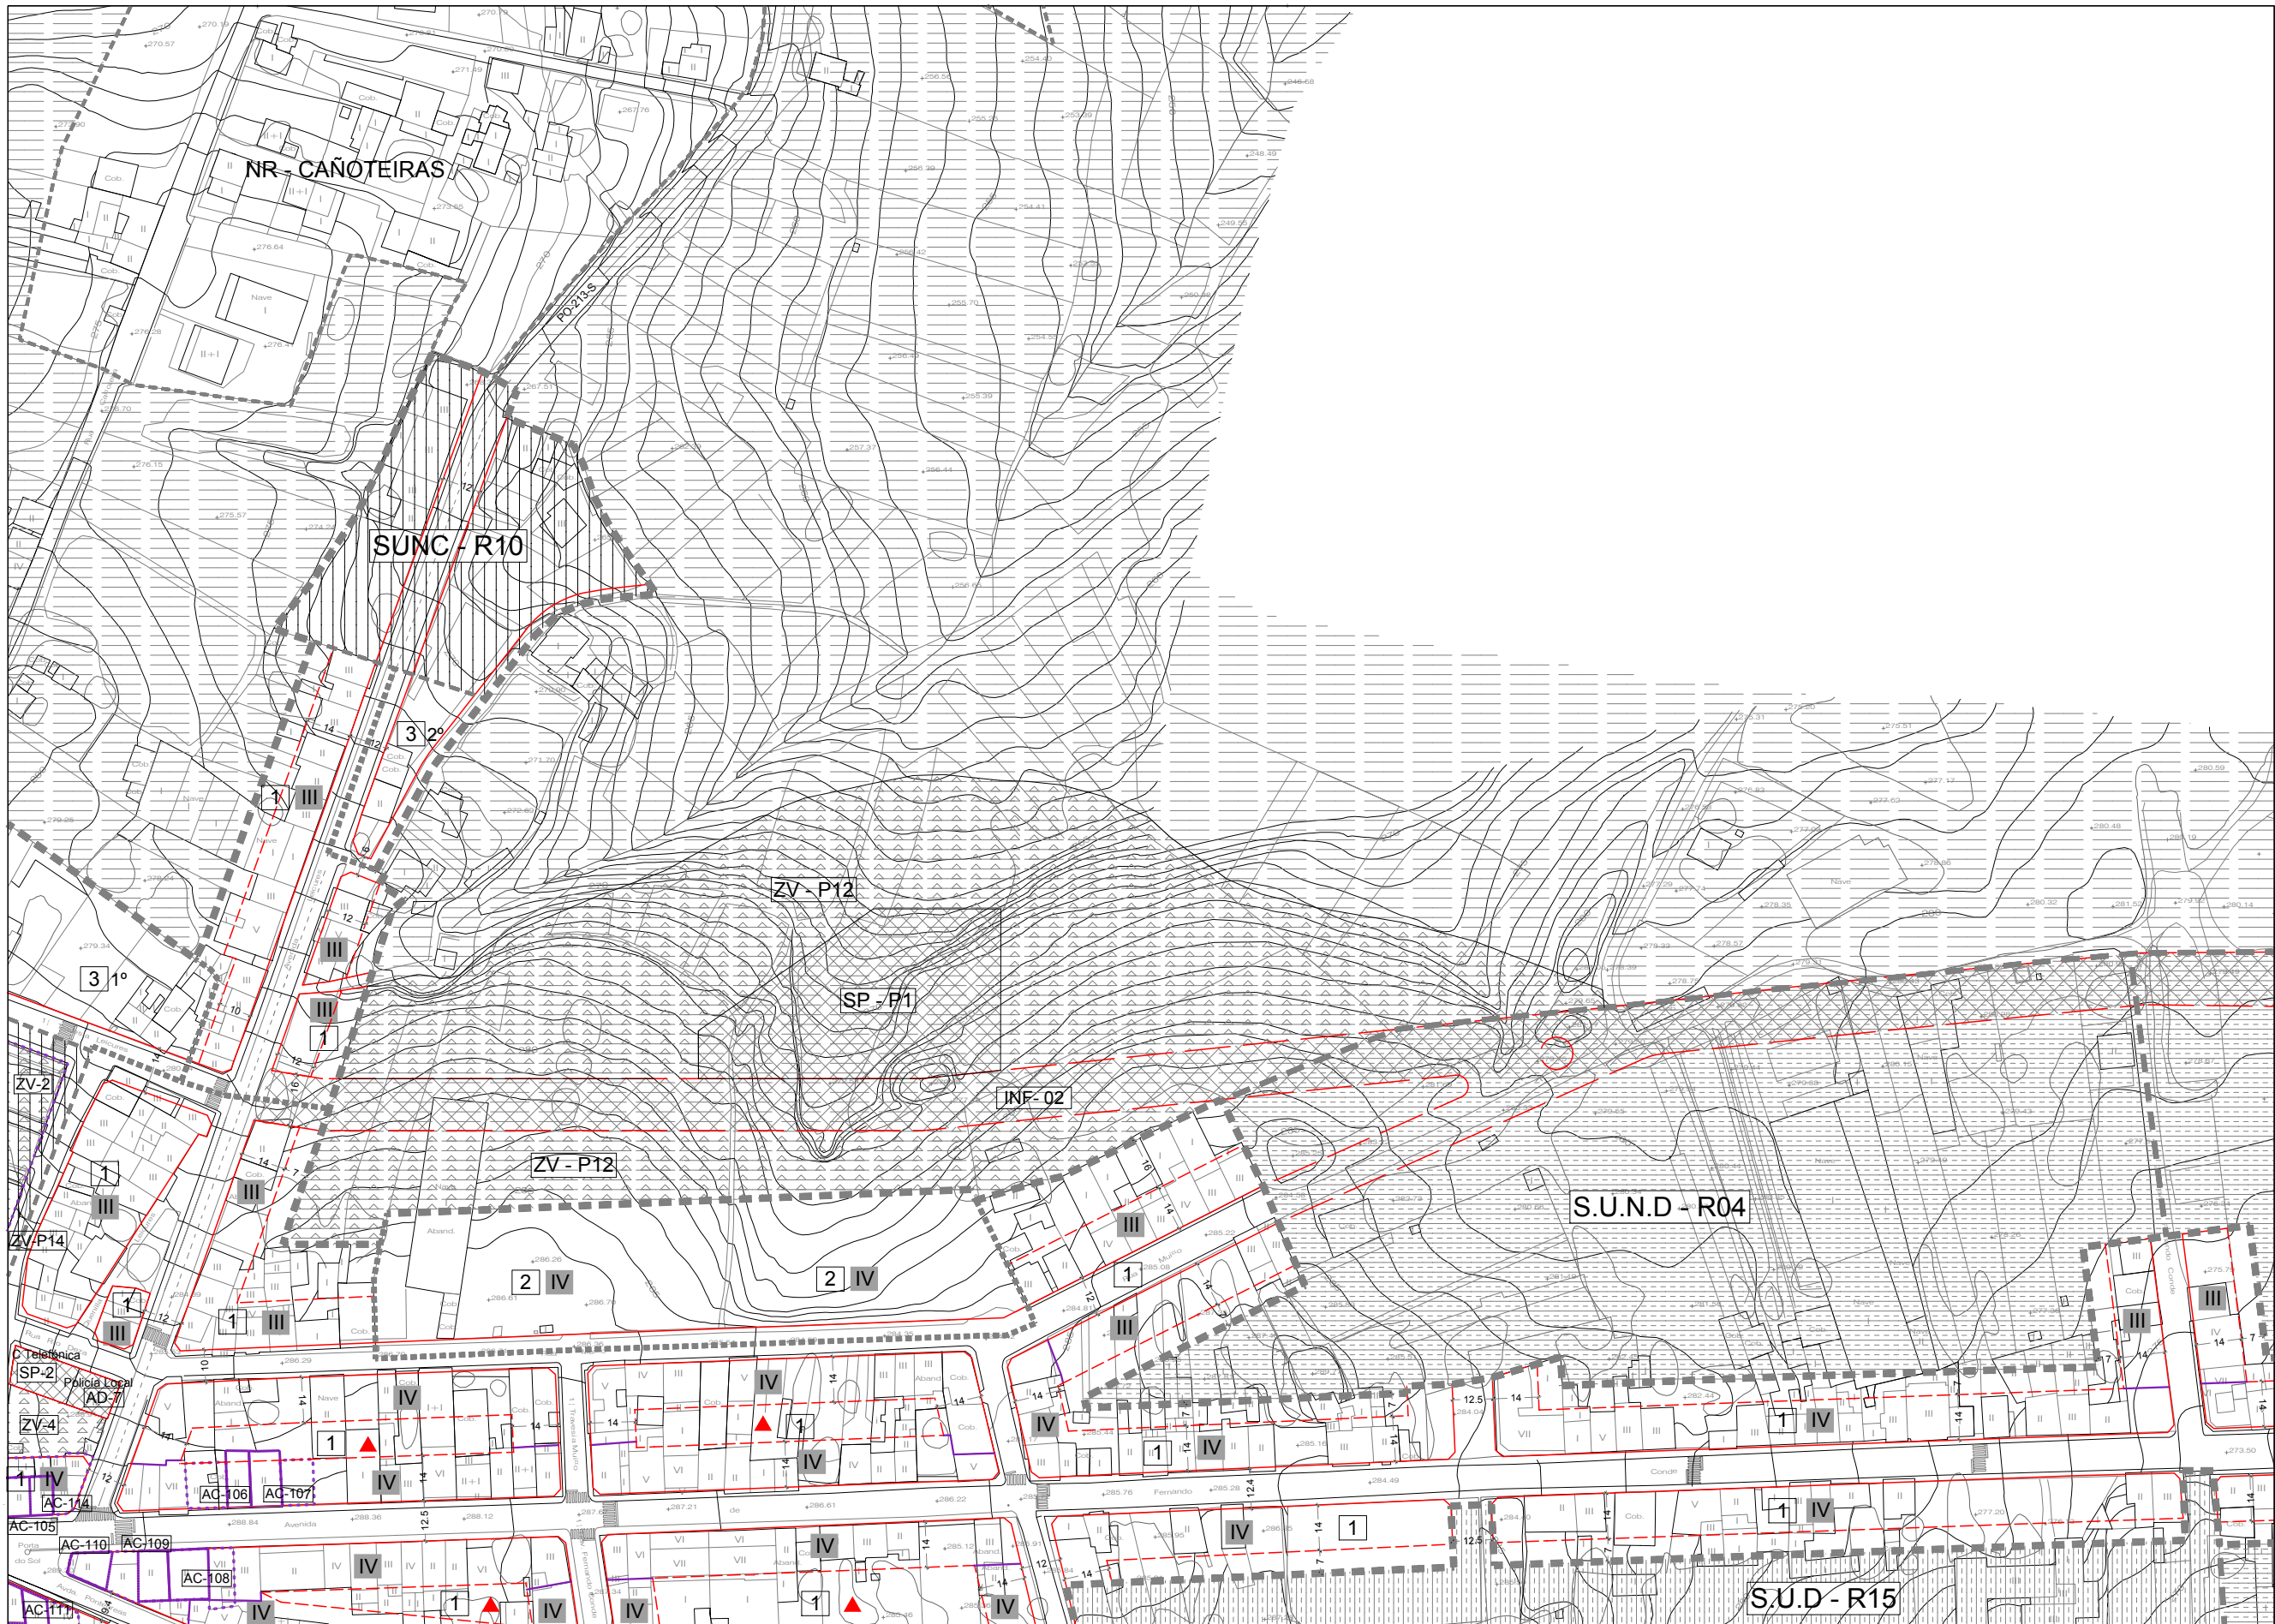

- LÍMITE DO SOLO URBANO
- LÍMITE DO SOLO DE NÚCLEO RURAL
- SOLOS RÚSTICOS DE PROTECCIÓN (VER PLANOS DE CLASIFICACIÓN DO SOLO)
- LÍMITE DE ORDENANZA
- LÍMITE GRAO DA ORDENANZA
- 4** 2º ORDENANZA E GRAO
- ALIÑACIÓN EXTERIOR
- ALIÑACIÓN INTERIOR
- VIARIO PROPOSTO
- NORMALIZACIÓN DE PREDIOS
- SOLO URBANO NON CONSOLIDADO
- SUNC - R01 SOLO URBANO NON CONSOLIDADO - USO CARACTERÍSTICO
- SOLO URBANIZABLE DELIMITADO
- SOLO URBANIZABLE NON DELIMITADO
- S.U.D - R01 SOLO URBANIZABLE DELIMITADO - USO CARACTERÍSTICO
- S.U.N.D - R01 SOLO URBANIZABLE NON DELIMITADO - USO CARACTERÍSTICO
- SISTEMA XERAL DE ESPACIOS LIBRES E ZONAS VERDES
- SISTEMAS LOCAIS DE ESPACIOS LIBRES E ZONAS VERDES
- SISTEMA XERAL DE EQUIPAMENTOS
- EQUIPAMENTOS LOCAIS
- AD ADMINISTRATIVO D DEPORTIVO
- SC SOCIO-CULTURAL SP SERVICIOS PUBLICOS
- S SANITARIO DC DOCENTE
- A ASISTENCIAL R RELIXIOSO
- C CEMITERIO
- SX - INF SISTEMA XERAL DE INFRAESTRUTURAS
- COMUNICACIÓN E TRANSPORTE SERVICIOS E INFRAESTRUTURAS
- SXAP S.X. AEROPORTUARIO SXE S.X. REDE ELECTRICA
- SXF S.X. FERROVIARIO SXA S.X. ABASTECIMENTO
- SXS S.X. SANEAMENTO E DEPURACIÓN
- LÍÑA LÍMITE DE EDIFICACIÓN

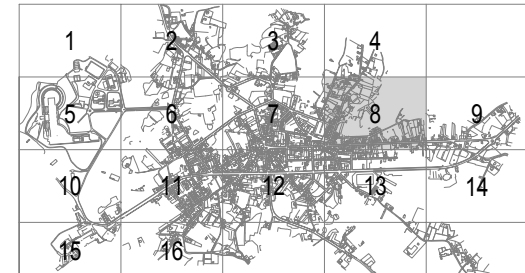




PATRIMONIO ARQUEOLÓXICO	PATRIMONIO CULTURAL
----- ÁREAS DE CAUTELA	AC-1 ELEMENTO CATALOGADO
----- PROTECCIÓN INTEGRAL	----- ÁREA DE PROTECCIÓN DOS ELEMENTOS DE PATRIMONIO
GA36009005 CÓDIGOS XACEMENTOS	28H HORREO CATALOGADO

- ORDENANZA 1 DE EDIFICACIÓN EN MEDIANEIRA
- ORDENANZA 2 DE EDIFICACIÓN EN BLOQUE ABERTO
- ORDENANZA 3 DE EDIFICACIÓN UNIFAMILIAR
- ORDENANZA 4 DE EDIFICACIÓN INDUSTRIAL
- ORDENANZA 5 DE EDIFICACIÓN TERCARIA
- ORDENANZA 6 DOTACIONAL
- ORDENANZA 7 DO SOLO INDUSTRIAL LIDL
- ORDENANZA 8 DO SOLO INDUSTRIAL MARIA MARTINEZ
- ORDENANZA 9 DO SOLO INDUSTRIAL TOEDO LESTE
- ORDENANZA 10 DO SOLO INDUSTRIAL TOEDO OESTE
- ▲ OCUPACIÓN EN P. SEMISOTO E BAIXA

**CONCELLO DA ESTRADA**
PLAN XERAL DE ORDENACION MUNICIPAL

FECHA
XULLO 2013

DOCUMENTO
DOCUMENTO REFUNDIDO PARA APROBACIÓN DEFINITIVA SEGUNDO A ORDE DO 3 DE XUÑO DE 2013

PLANO Nº
S2-08

SERIE 2
CUALIFICACIÓN DO SOLO URBANO

ESCALA
1:2000

ESCALA GRAFICA
0 5 10 20 30 40

EQUIPO REDACTOR
VISIER ARQUITECTOS, SLP

