
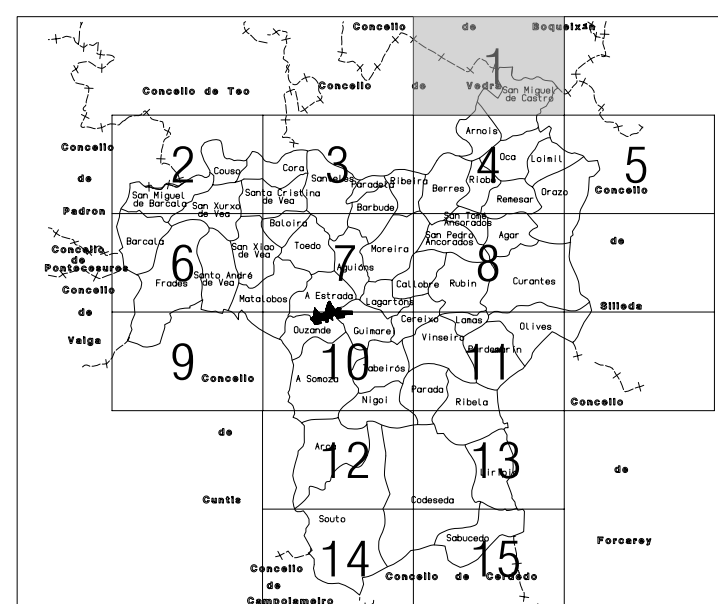


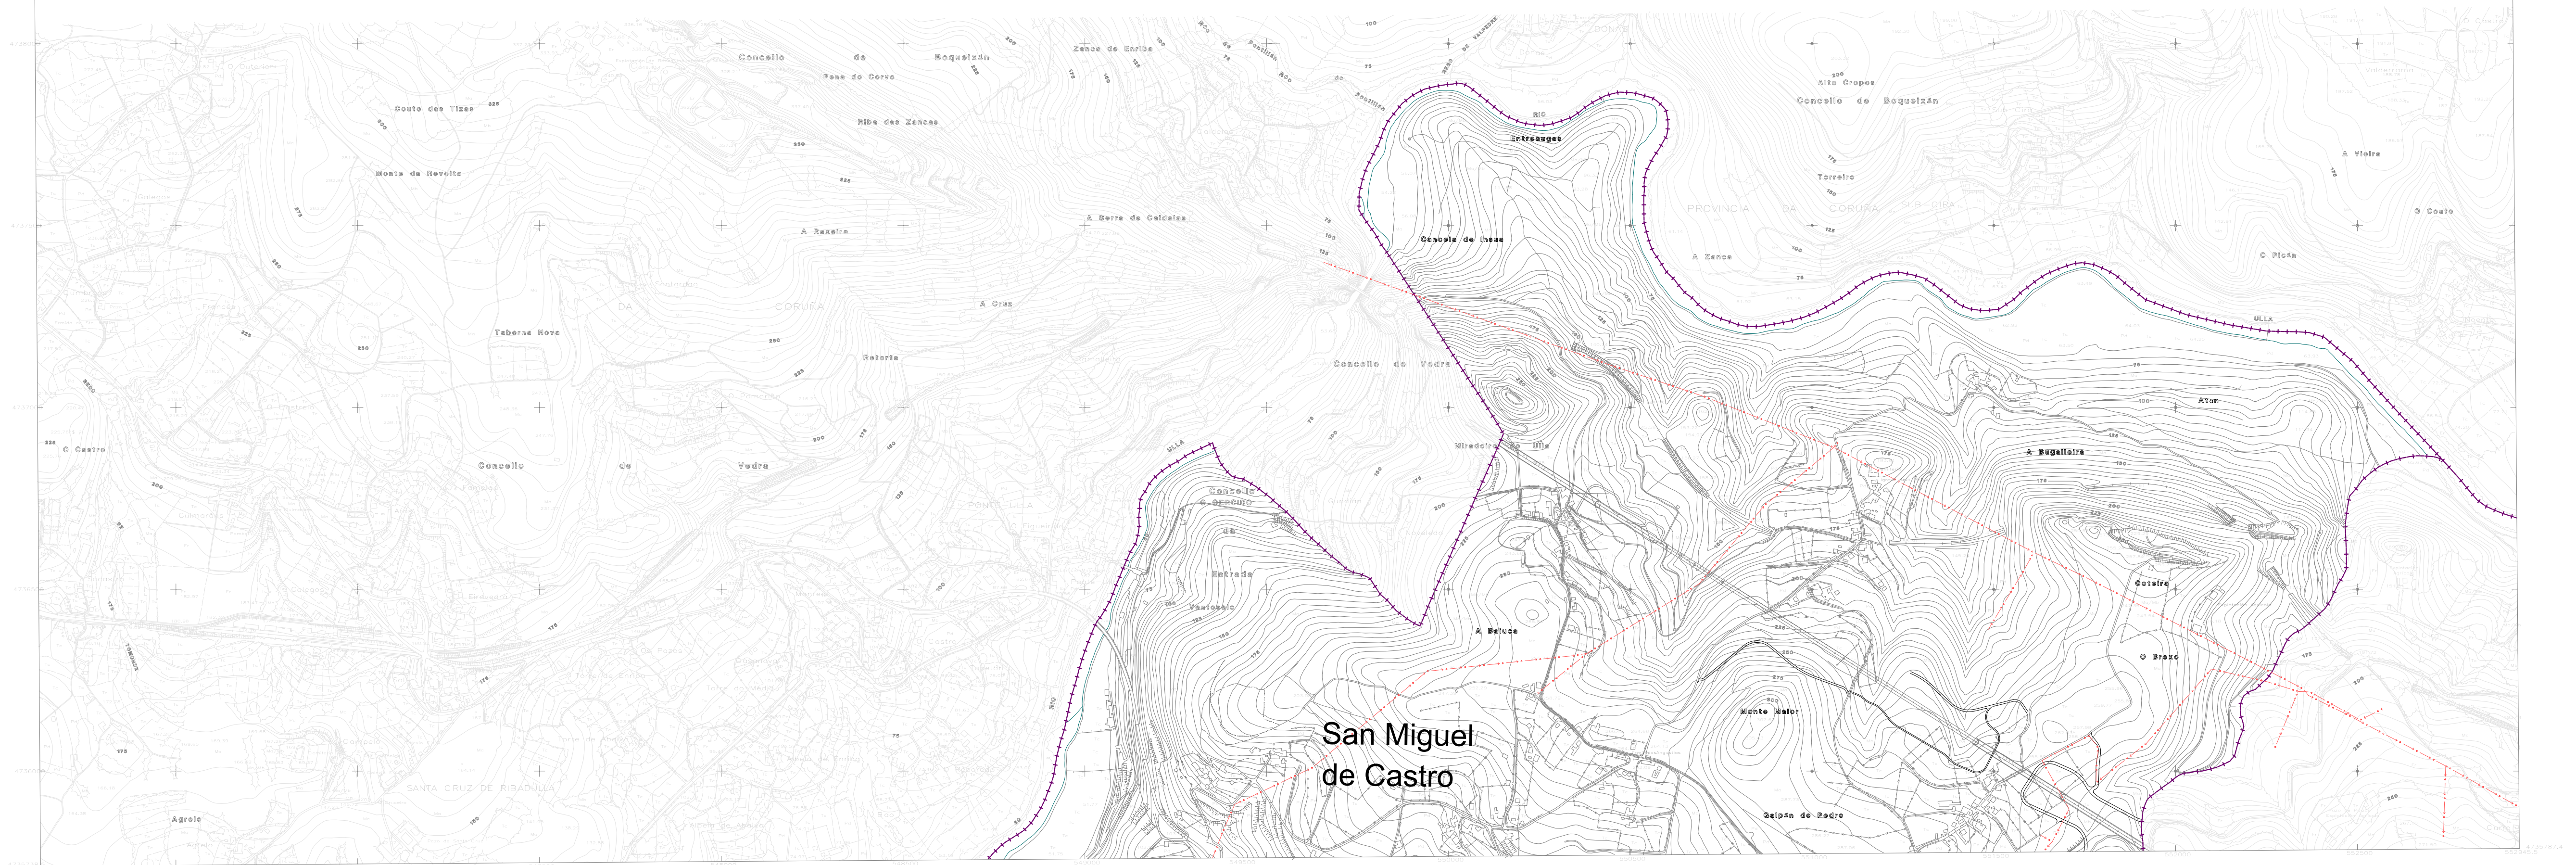

SIGNOS CONVENCIONAIS	
	Limites de concello

LENDASANEAMENTO	
	Canalización
	Canalización en proyecto
	Sentido de circulación das augas residuais
	Pozo de rexistro
	Sumidoiro
	EDAR

LENDABASTECIMENTO	
	Conducción abastecemento
	Oleoducto
	Nova conducción Abastecemento

LEND	
	Línea de MT
	Línea de AT
	Línea Telefónica
	Línea Oleoducto



CONCELLO DA ESTRADA

PLAN XERAL DE ORDENACION MUNICIPAL

DATA
XULLO 2013

DOCUMENTO
DOCUMENTO REFUNDIDO PARA APROBACIÓN DEFINITIVA SEGUNDO A ORDE DO 3 DE XUÑO DE 2013

SERIE I
INFRAESTRUTURAS
ABASTECIMENTO, SANEAMIENTO, ELECTRICIDADE AT/MT E TELEFONIA

ESCALA GRAFICA
0 25 50 100 150 200

PLANO Nº
I-01

ESCALA
1:10.000

EQUIPO REDACTOR
VISIER ARQUITECTOS, SLP

