
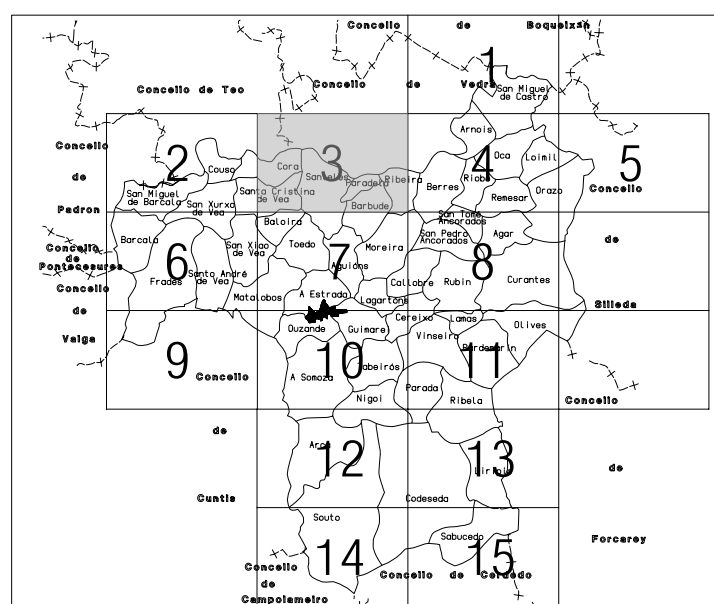


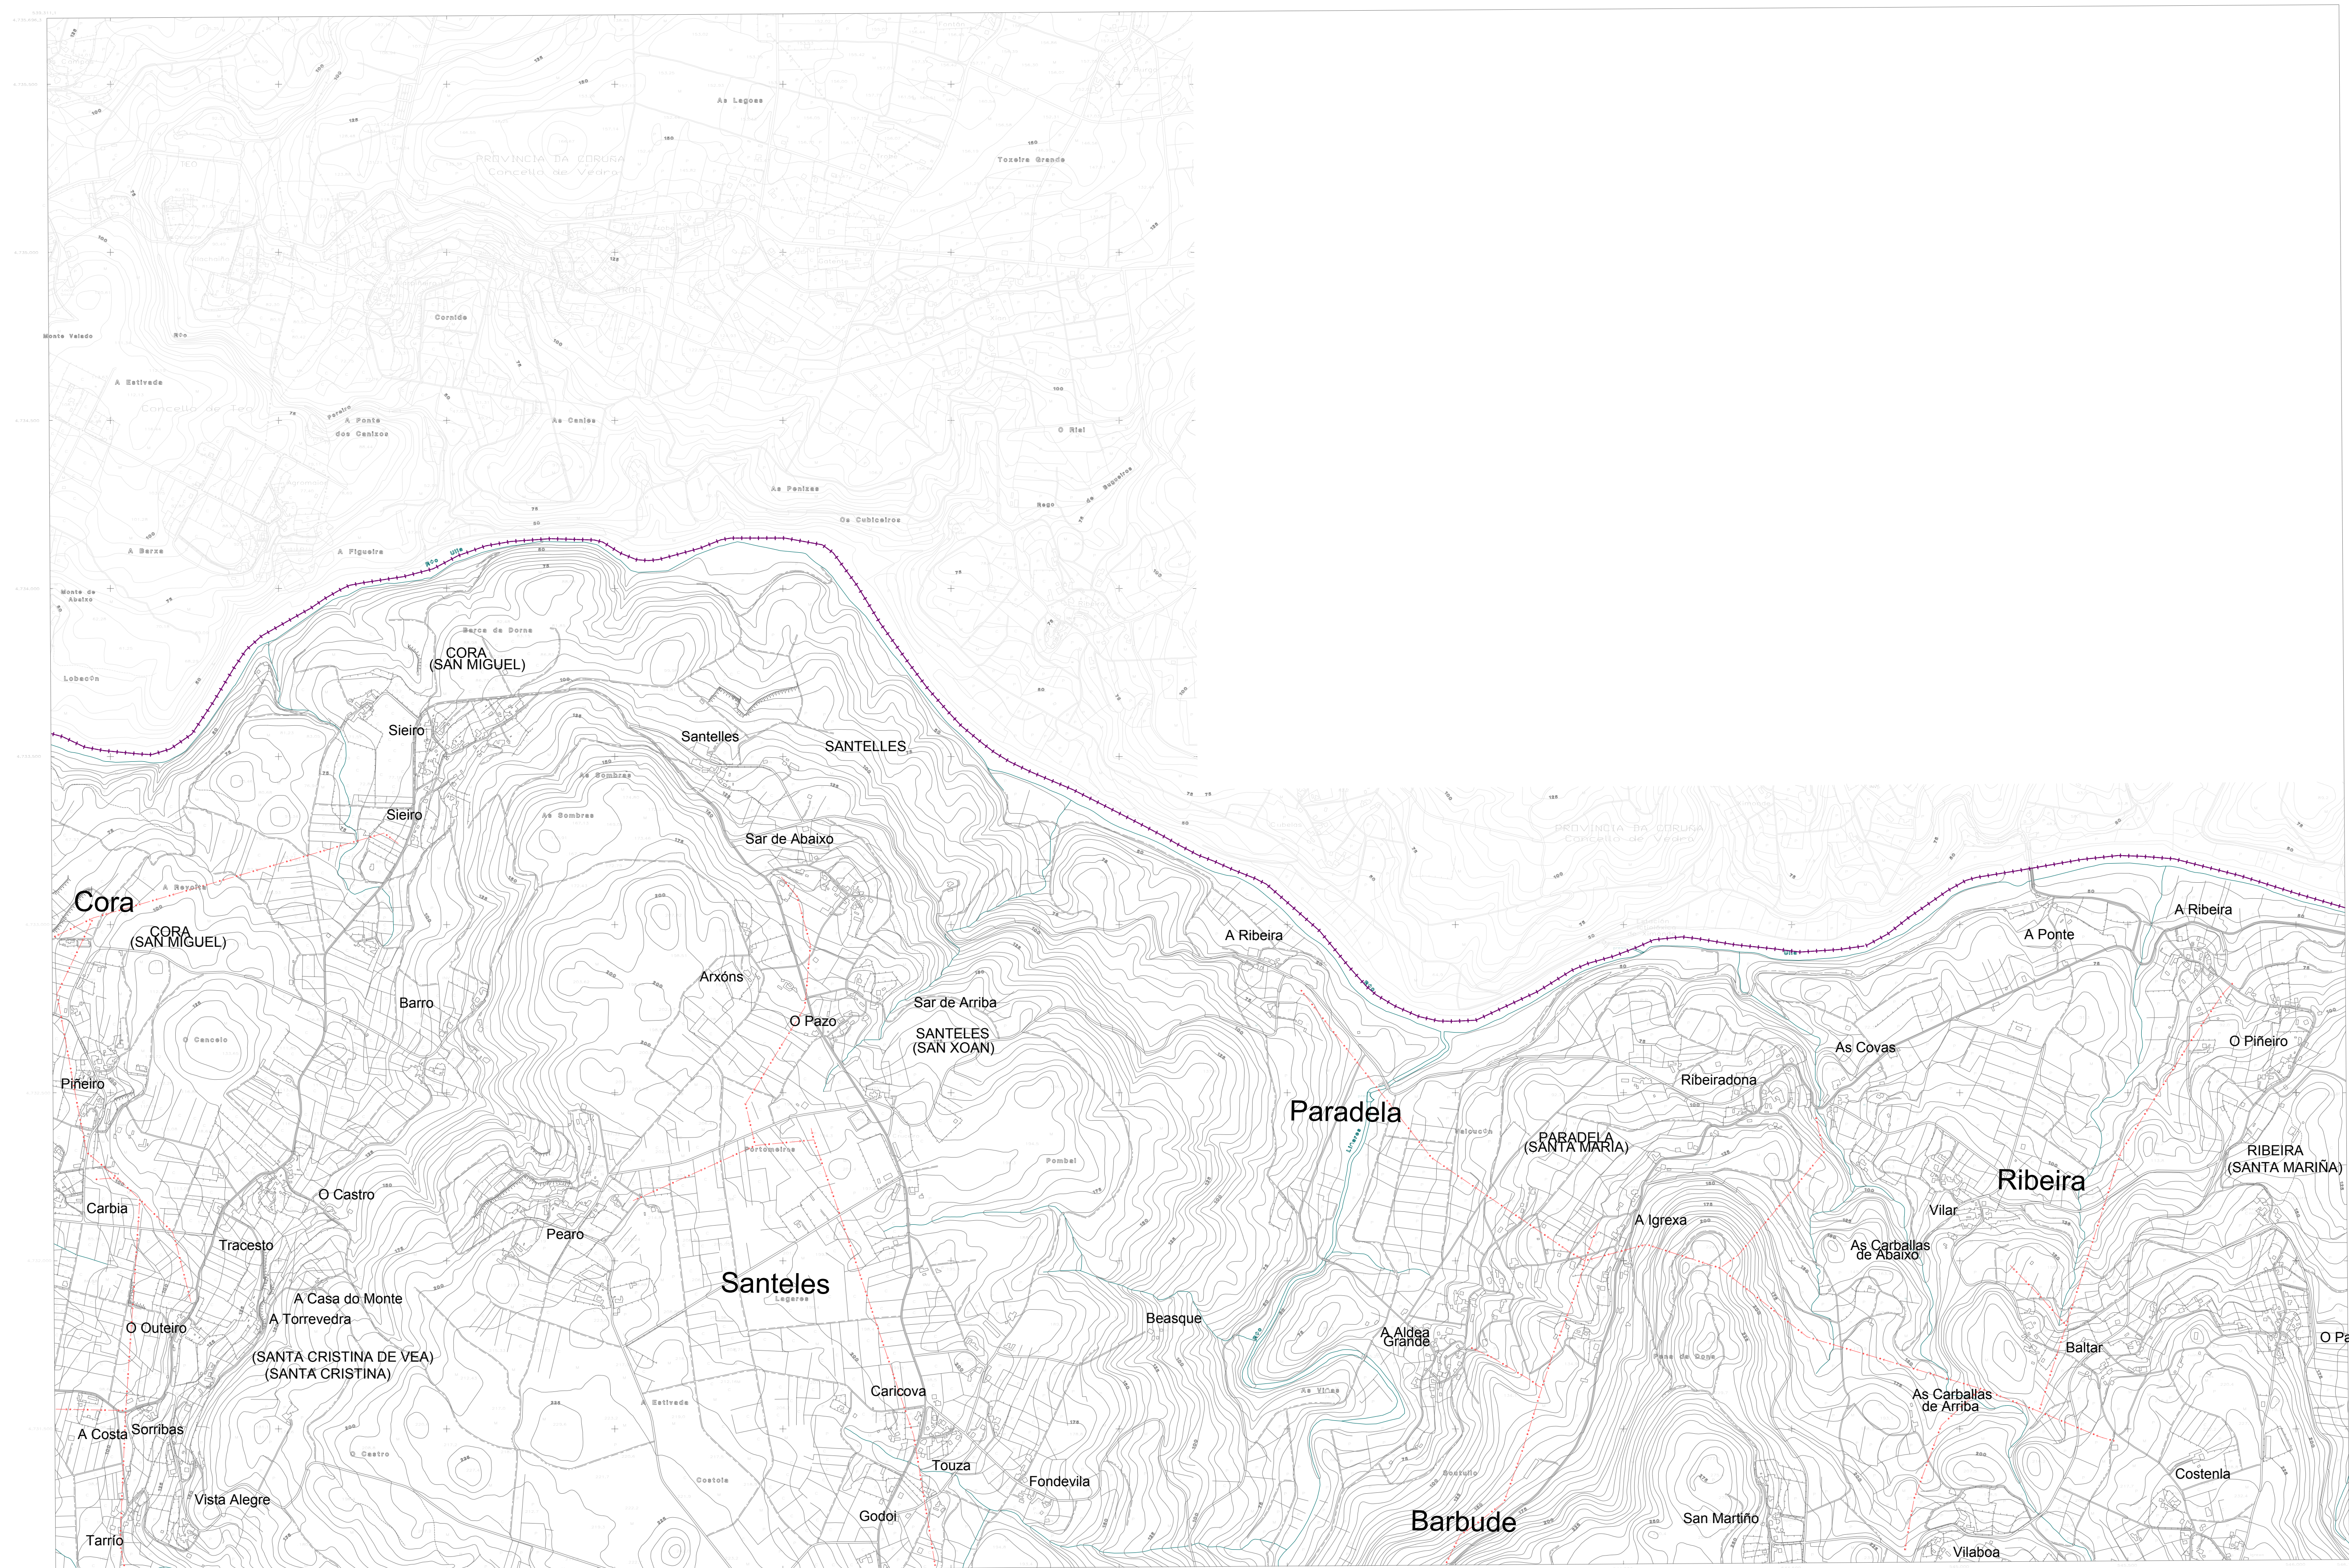

SIGNOS CONVENCIONAIS	
	Estrada-Fita quilométrica
	Camiño
	F.C. Ancho normal via única
	F.C. Via estreita única
	Línea eléctrica alta tensión
	Murto, garde ou tapia
	Edificio público ou singular
	Edificio privado
	Depósito Elevado - Muño de vento
	Punto Importante
	Vertice xeodésico 1º orde e inferior
	Vertice topográfico-P. de apoio
	Límite de provincia
	Límite de concello
	Invernadero
	Ros. Alameda
	Canle
	Rego
	Presa
	Monumento Fonte-Pozo
	Picadura-Estaque Transformador
	Torre metéorol. Poste
	Curvas de nivel-Cotas
	Curvas de depresión
	Límite do Dominio Público Marítimo - Terrestre
	Límite de parcela
	Monte-Peño-Termo de Cultivo
	Masa de árbores

LEENDA SANEAMENTO

	Canalización
	Canalización en proyecto
	Sentido de circulación das augas residuais
	Pozo de rexistro
	Sumidoiro
	EDAR

LEENDA ABASTECIMENTO

- Conducción abastecemento
-  Oleoducto
- Nova conducción Abastecemento

LEENDA	
→ ×	Línea de MT
→ ×	Línea de AT
→ •	Línea Telefónica
→	Línea Oleoducto



CONCELLO DA ESTRADA

PLAN XERAL DE ORDENACION MUNICIPAL

DATA
XULLO 2013

DOCUMENTO
DOCUMENTO REFUNDIDO PARA APROBACIÓN DEFINITIVA SEGUNDO A ORDE DO 3 DE XUÑO DE 2013

SERIE I
INFRAESTRUTURAS
ABASTECIMENTO, SANEAMIENTO, ELECTRICIDADE AT/MT E TELEFONIA

PLANO Nº
I-03

ESCALA
1:10.000

ESCALA GRAFICA
0 25 50 100 150 200

EQUIPO REDACTOR
VISIER ARQUITECTOS, SLP

