
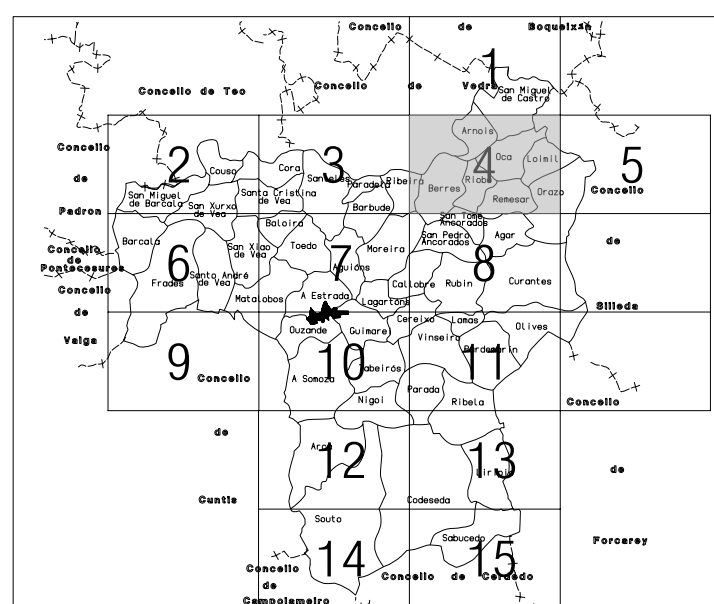


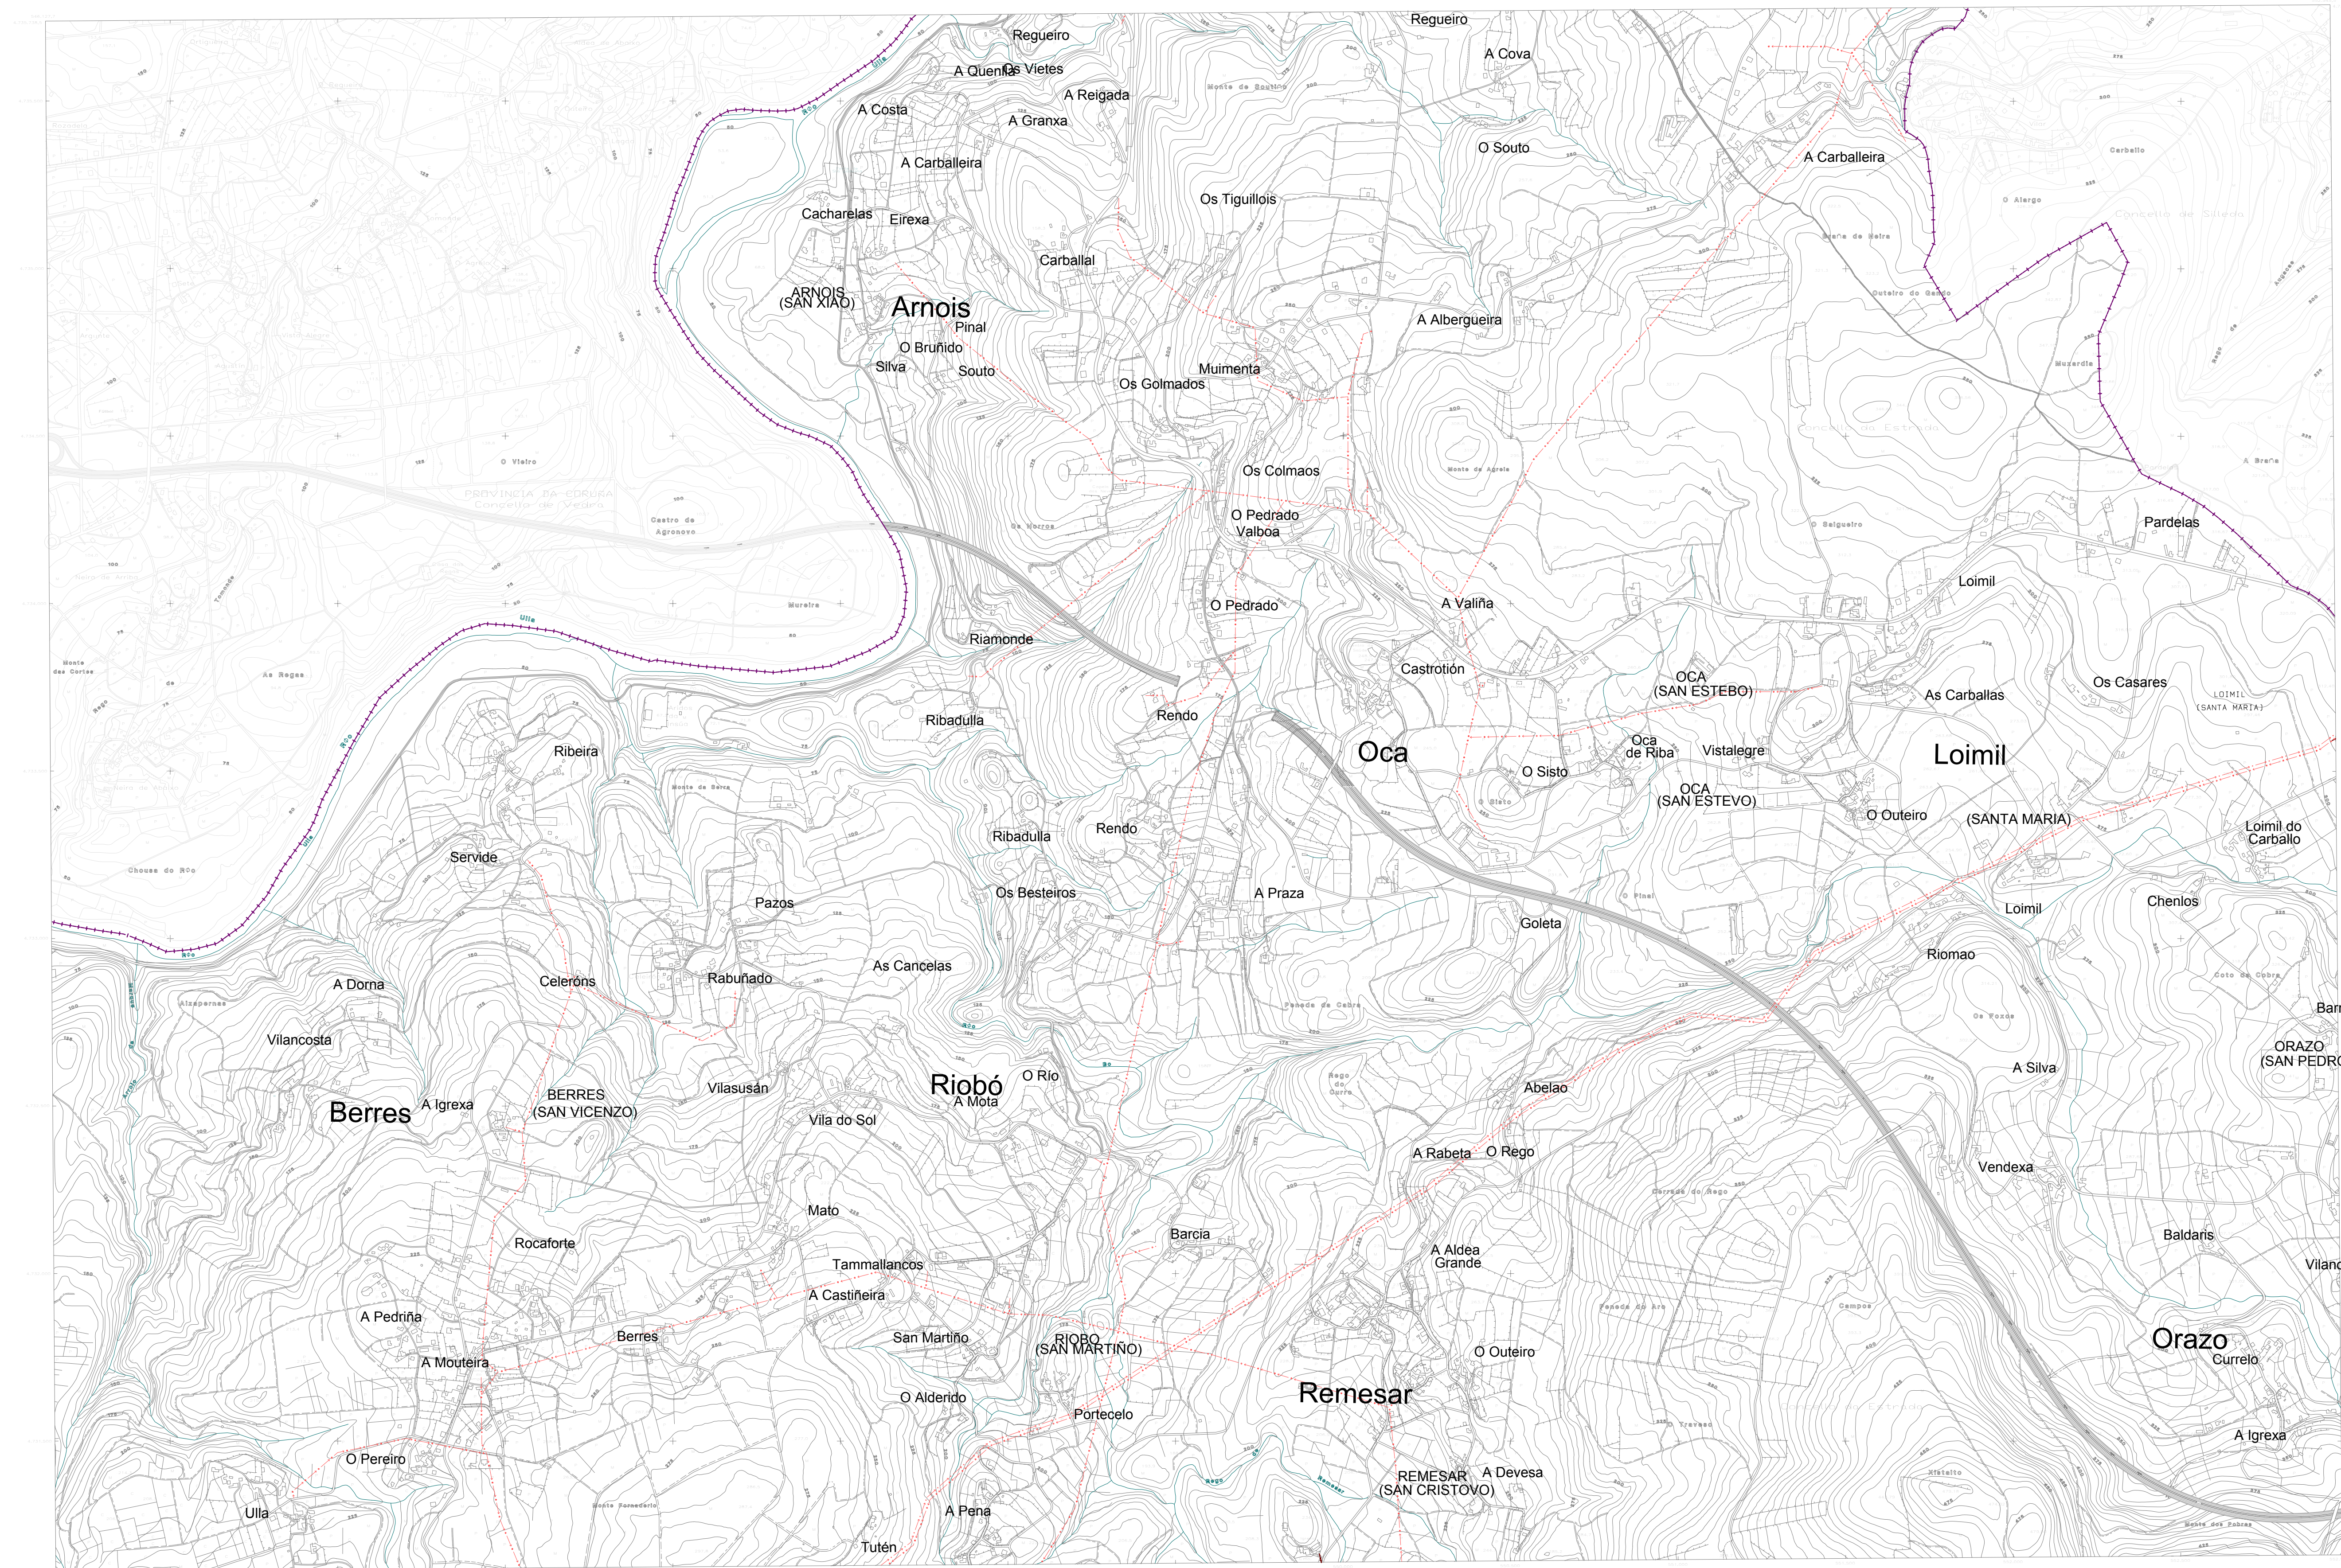

SIGNOS CONVENCIONAIS	
	Limites de concello

LEENDA SANEAMENTO

	Canalización
	Canalización en proyecto
	Sentido de circulación das augas residuais
	Pozo de rexistro
	Sumidoiro
	EDAR

LENDABABASTECIMENTO

- Conducción abastecemento
- Oleoducto
- Nova conducción Abastecemento

LENDAS	
	• Línea de MT
	• Línea de AT
	• Línea Telefónica
	• Línea Oleoducto



CONCELLO DA ESTRADA

PLAN XERAL DE ORDENACION MUNICIPAL

DATA
XULLO 2013

DOCUMENTO
DOCUMENTO REFUNDIDO PARA APROBACIÓN DEFINITIVA SEGUNDO A ORDE DO 3 DE XUÑO DE 2013

SERIE I
INFRAESTRUTURAS
ABASTECIMENTO, SANEAMIENTO, ELECTRICIDADE AT/MT E TELEFONIA

PLANO Nº
I-04

ESCALA
1:10.000

ESCALA GRAFICA
0 25 50 100 150 200

EQUIPO REDACTOR
VISIER ARQUITECTOS, SLP

