
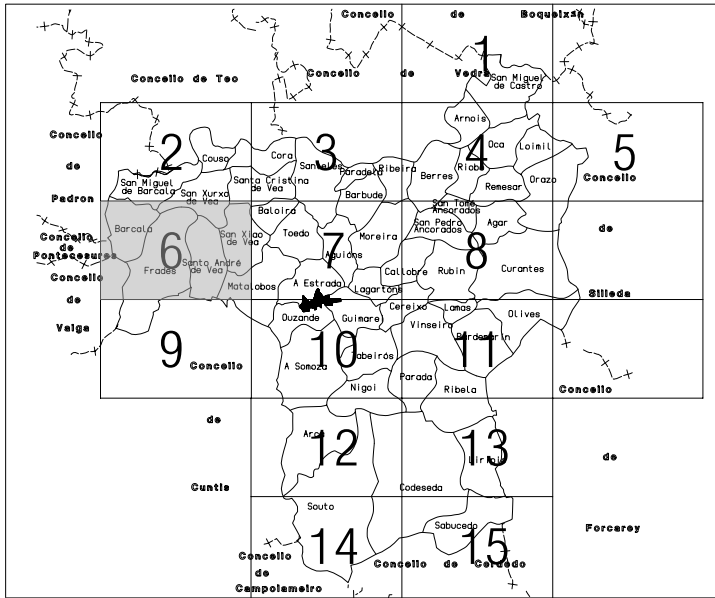


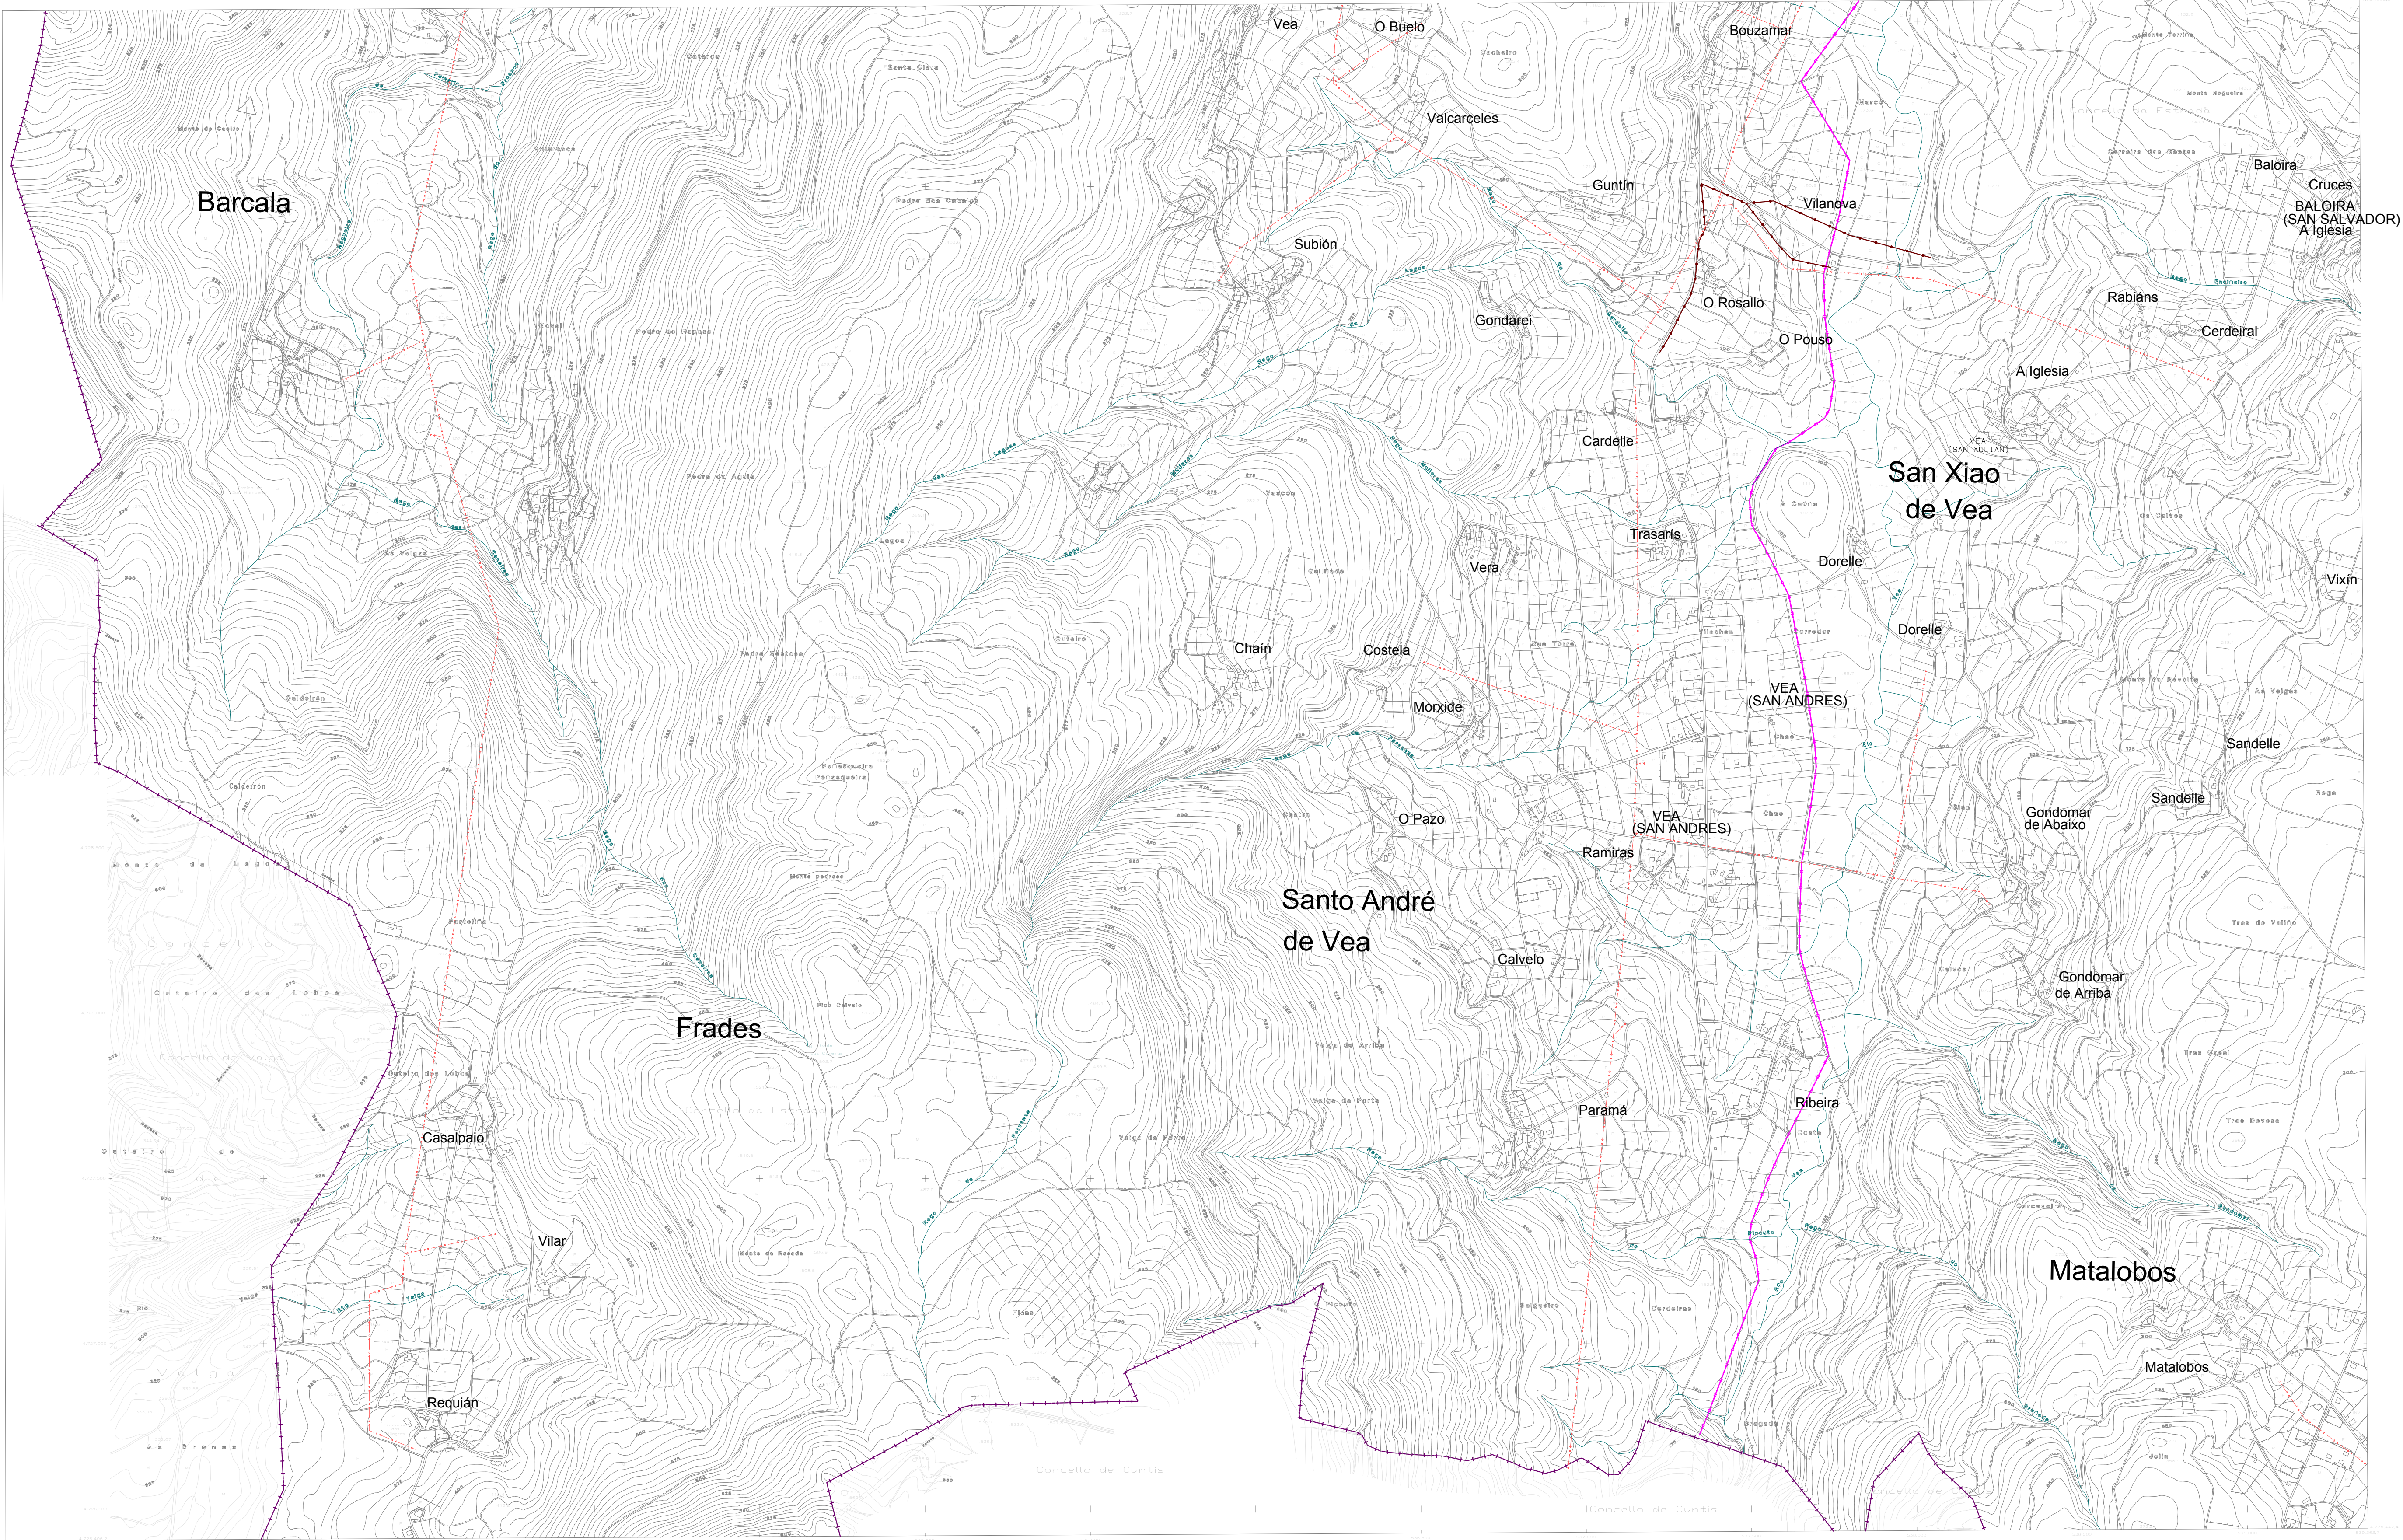

SIGNOS CONVENCIONAIS	
	Estrada-Fita quilométrica
	Camiño
	F.C. Ancho normal via única
	F.C. Via estreita única
	Línea eléctrica alta tensión
	Línea eléctrica media tensión
	Murto, parede ou tapia
	Edificio público ou singular
	Edificio privado
	Depósito Elevado - Muílo de vento
	Punto importante
	Vertice xeodésico 1º orde e inferior
	Vertice topográfico-P. de apoio
	Límite de provincia
	Límite de concello
	Invernadero
	Ros. Alamos
	Canle
	Rego
	Presa
	Monumento Fonte-Pozo
	Picadura-Estampa Transformador
	Torre metélica Poste
	Curvas de nivel-Cotas
	Curvas de depresión
	Límite do Dominio Público Marítimo - Terrestre
	Límite de parcela
	Monte-Peña-Termo de Cultivo
	Masa de árbores

LEENDA SANEAMENTO

	Canalización
	Canalización en proyecto
	Sentido de circulación das augas residuais
	Pozo de rexistro
	Sumidoiro
	EDAR

LEENDA ABASTECIMIENTO

- Conducción abastecemento
- Oleoducto
- Nova conducción Abastecemento

LENDAS	
	Línea de MT
	Línea de AT
	Línea Telefónica
	Línea Oleoducto



CONCELLO DA ESTRADA

PLAN XERAL DE ORDENACION MUNICIPAL

DATA

JULLO 2013

DOCUMENTO

DOCUMENTO REFUNDIDO PARA APROBACIÓN DEFINITIVA SEGUNDO A ORDE DO 3 DE XUÑO DE 2013

SERIE I

INFRAESTRUTURAS ABASTECIMENTO, SANEAMENTO, ELECTRICIDADE AT/MT E TELEFONIA

ESCALA GRAFICA

0 25 50 100 150 200

PLANO Nº

I-06

ESCALA

1:10.000

EQUIPO REDACTOR

VISIER ARQUITECTOS, SLP

