
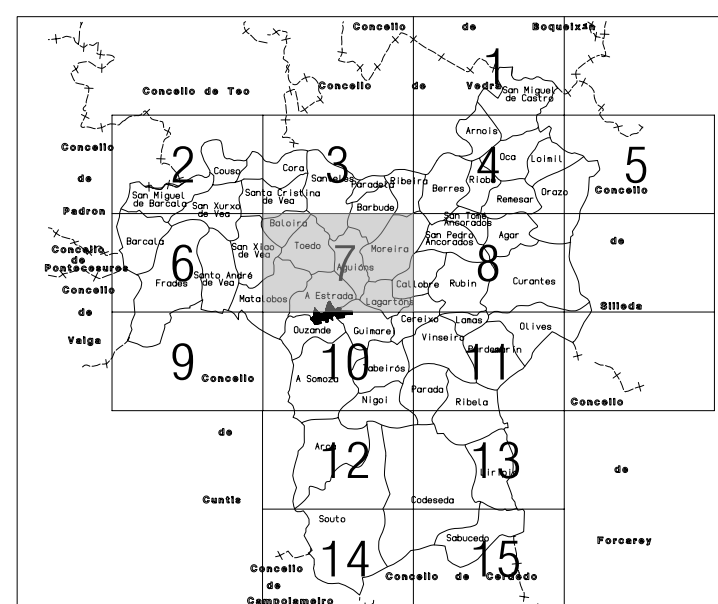


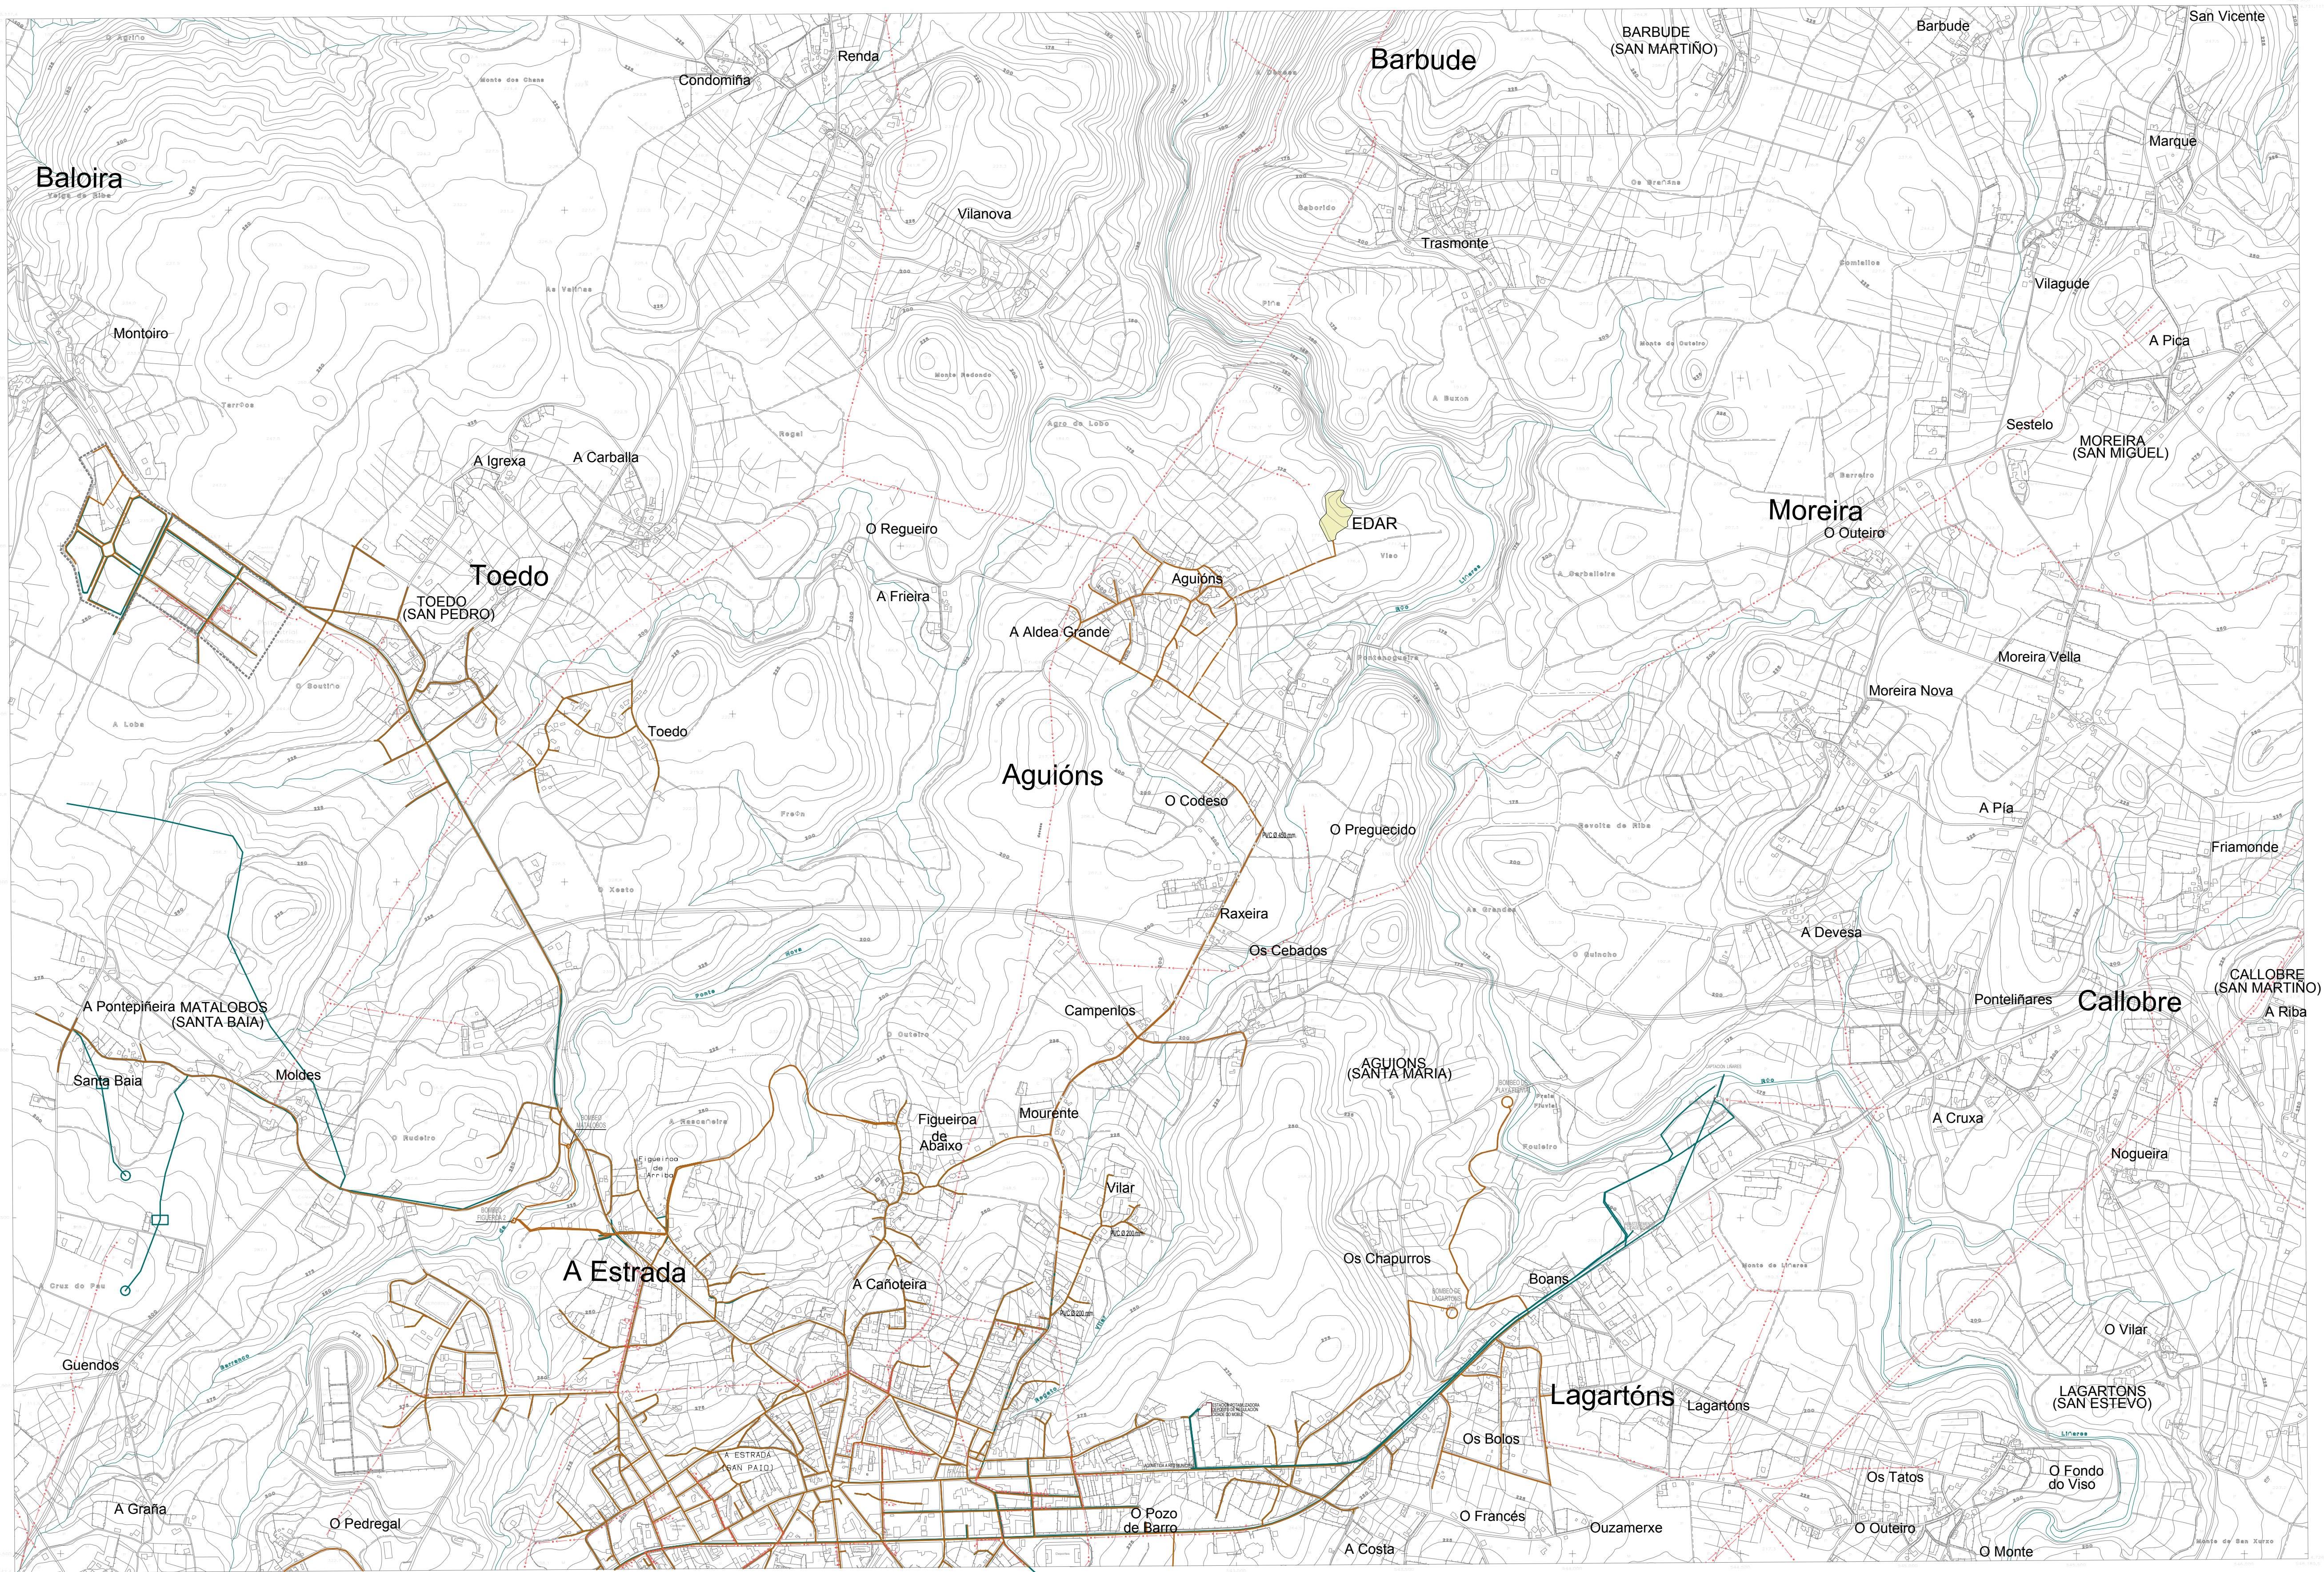

SIGNOS CONVENCIONAIS	
	Estrada-Fita quilométrica
	Camiño
	F.C. Ancho normal via única
	F.C. Via estreita única
	Línea eléctrica alta tensión
	Línea eléctrica media tensión
	Muro pareda ou tapia
	Edificio público ou singular
	Edificio privado
	Depósito Elevado - Muro de vento
	Punto importante
	Vertice excedido 1º orde e inferior
	Vertice topográfico-P de apoio
	Límite de provincia
	Límite de concello
	Invernadero
	Río-Arroyo
	Canal
	Rego
	Presa
	Manantial-Fuente-Pozo
	Pexina-Estanco-Transformador
	Torre metéorol. Poste
	Curvas de nivel-Cotas
	Curvas de depresión
	Límite do Dominio Público Marítimo - Terrestre
	Límite de parcela
	Monte-Peña-Termo de Cultivo
	Masa de árbores

LENDASANEAMENTO	
	Canalización
	Canalización en proyecto
	Sentido de circulación das augas residuais
	Pozo de rexistro
	Sumidoiro
	EDAR

LENDABABASTECIMENTO	
	Conducción abastecemento
	Oleoducto
	Nova conducción Abastecemento

LENDAL	
	Línea de MT
	Línea de AT
	Línea Telefónica
	Línea Oleoducto



CONCELLO DA ESTRADA

PLAN XERAL DE ORDENACION MUNICIPAL

DATA

JULLO 2013

DOCUMENTO

DOCUMENTO REFUNDIDO PARA APROBACIÓN DEFINITIVA SEGUNDO A ORDE DO 3 DE XUÑO DE 2013

SERIE I

INFRAESTRUTURAS ABASTECIMENTO, SANEAMIENTO, ELECTRICIDADE AT/MT E TELEFONIA

PLANO Nº

I-07

ESCALA

1:10.000

ESCALA GRAFICA

0 25 50 100 150 200

EQUIPO REDACTOR

VISIER ARQUITECTOS, SLP

