
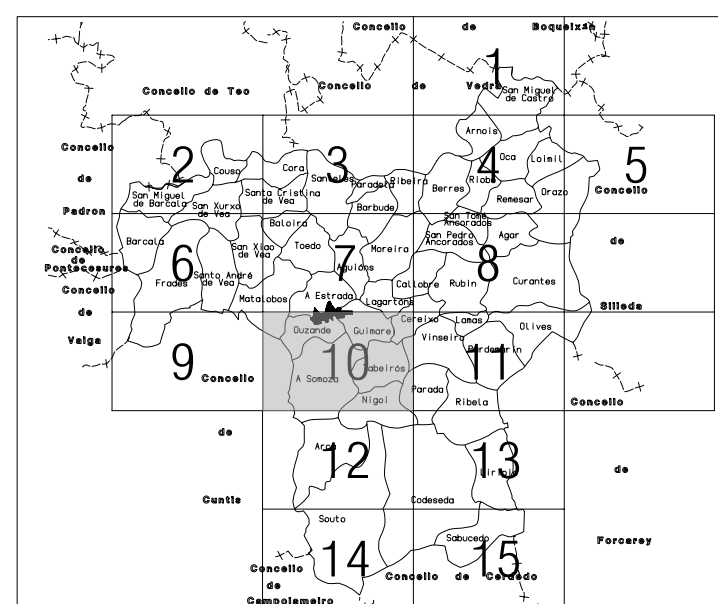


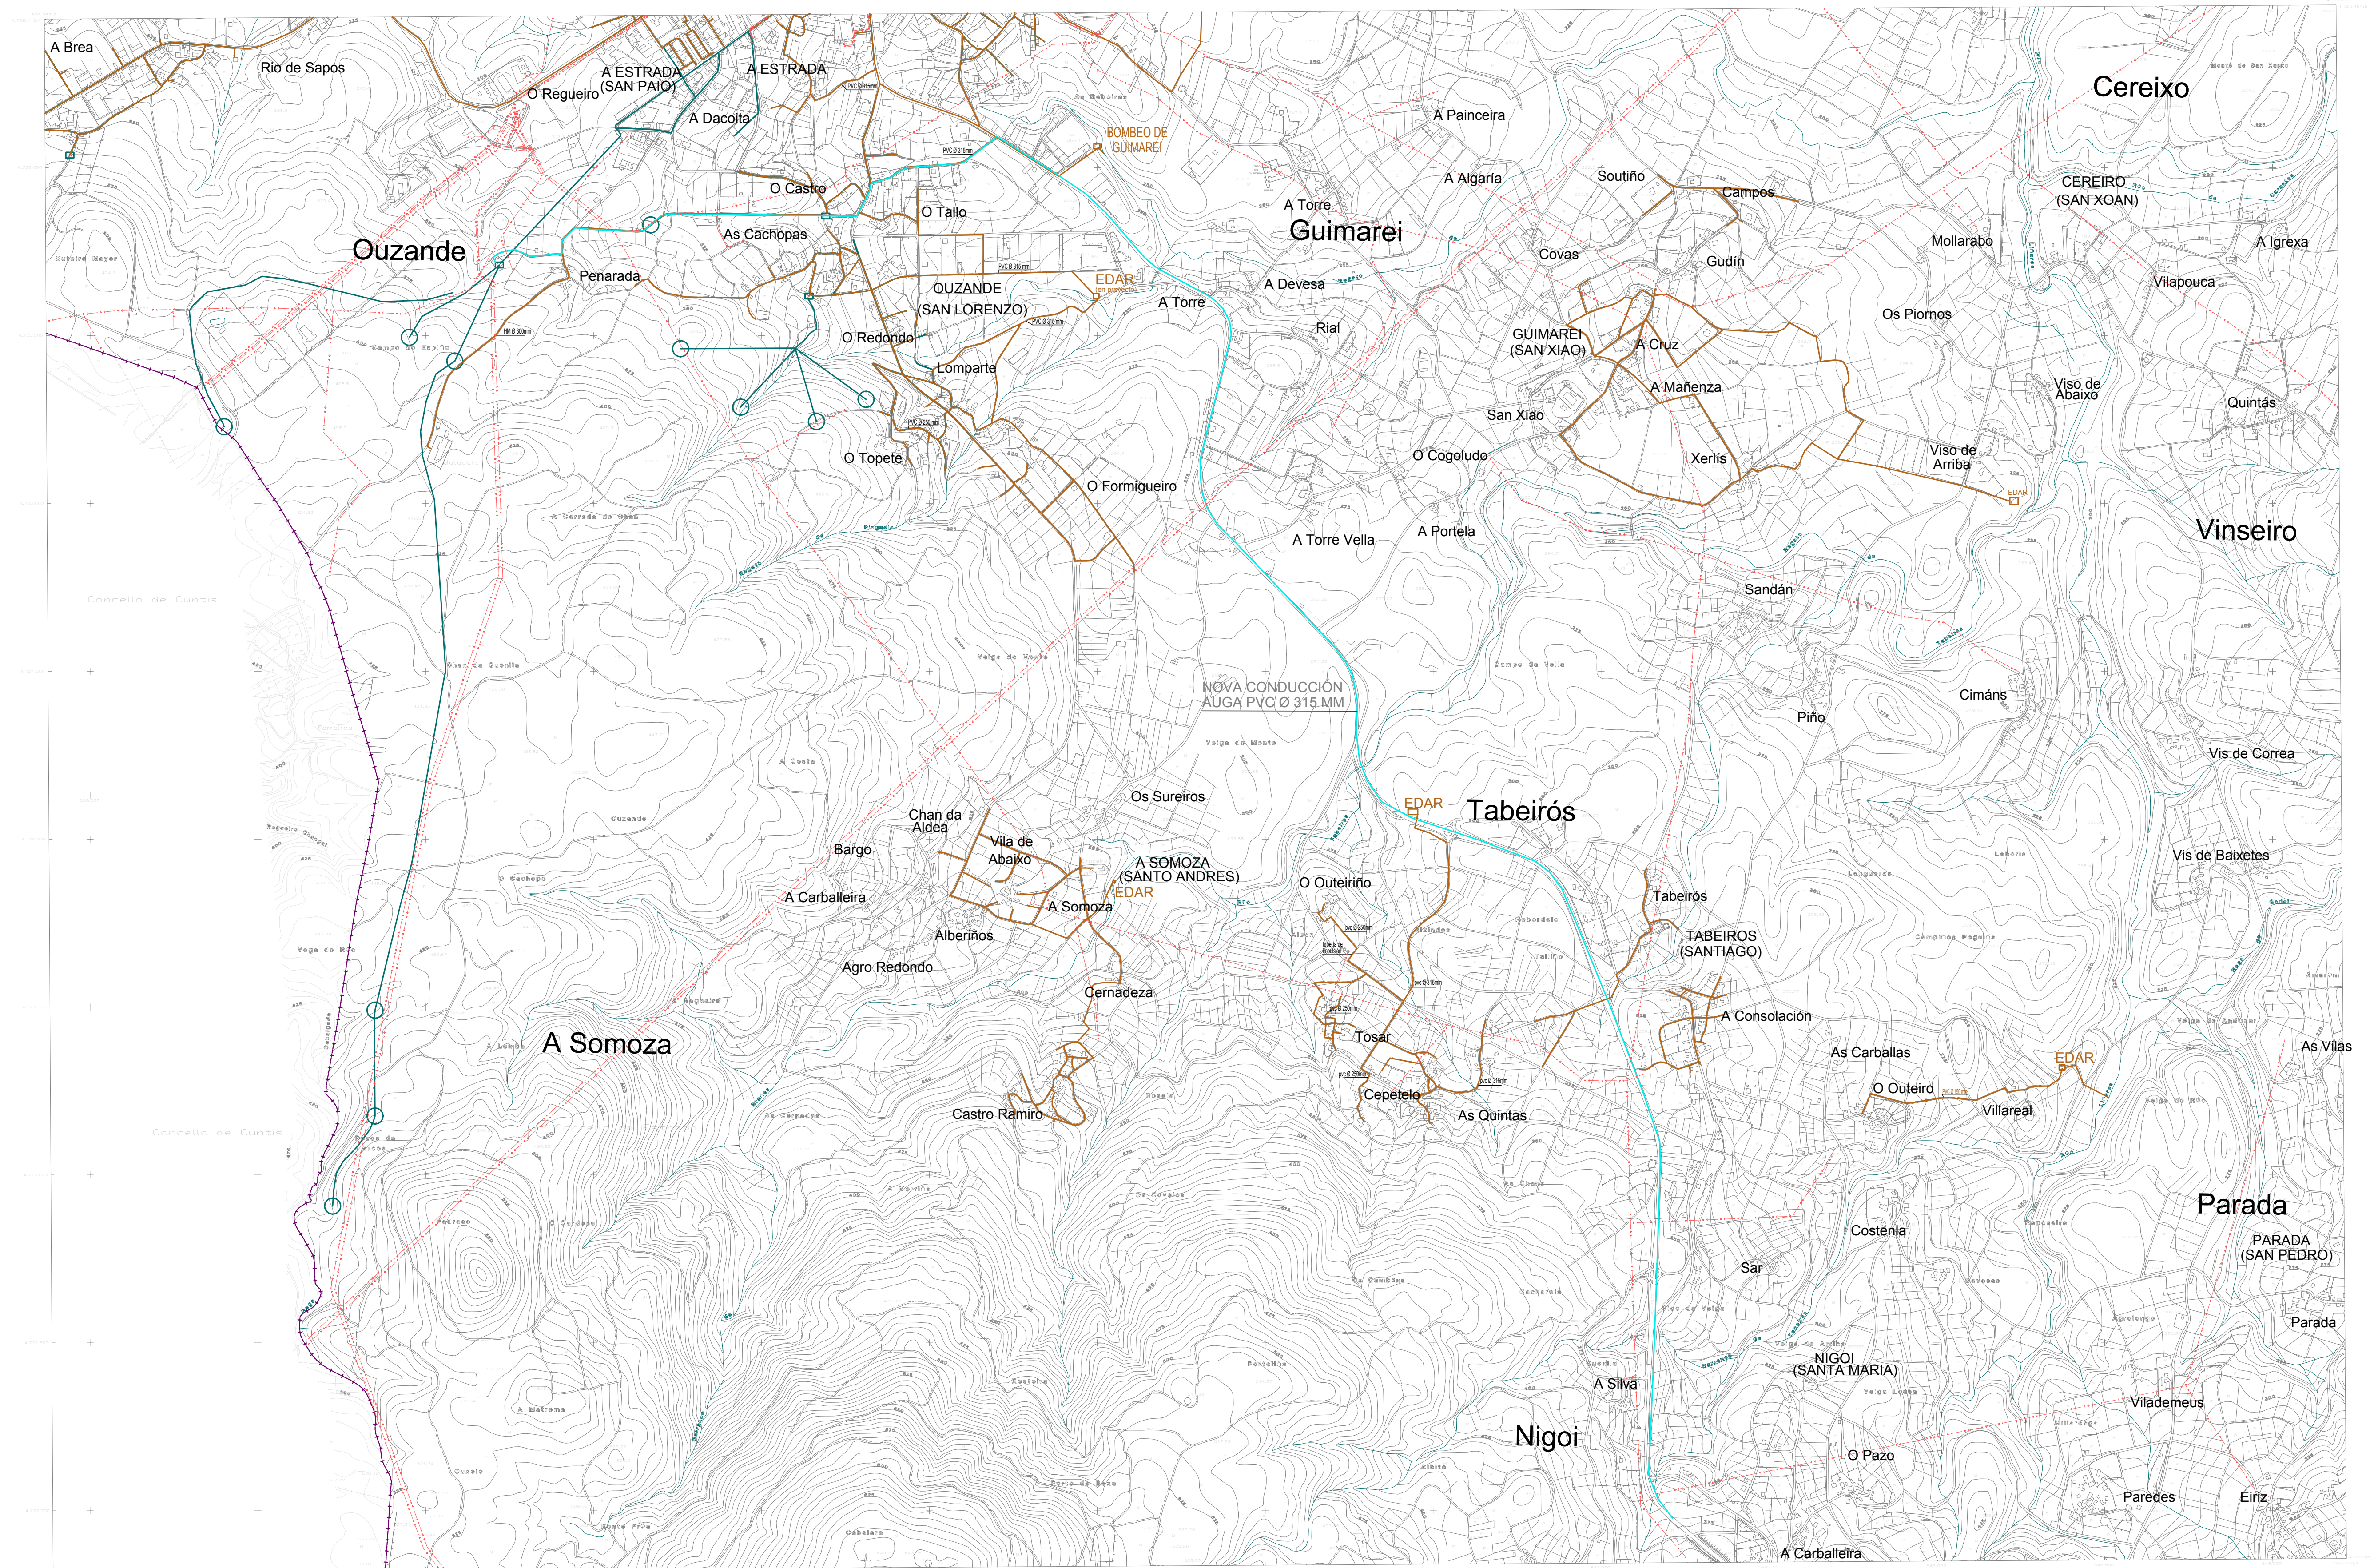

SIGNOS CONVENCIONAIS	
Estrada-Fita quilométrica	Limite de concello
Camiño	Invernadero
F.C. Ancho normal vía única	Río-Arroyo
F.C. Vía estreita única	Canal
Línea eléctrica alta tensión	Rego
Línea eléctrica media tensión	Presa
Muro, pareda ou tapia	Manantial-Fuente-Pozo
Edificio público ou singular	Picoa-Estación-Transformador
Edificio privado	Torre metélica-Poste
Depósito Elevado - Muño de vento	Curvas de nivel-Cotas
Punto Importante	Curvas de depresión
Vertice exodisco 1º orde e inferior	Limite do Dominio Público
Vertice topográfico-P. de apoio	Marítimo - Terrestre
Limite de provincia	Limite de parcela
	Monte-Peña-Termo de Cultivo
	Masa de árbores

LENDASANEAMENTO	
Canalización	
Canalización en proyecto	
Sentido de circulación das augas residuais	
Pozo de rexistro	
Sumidoiro	
EDAR	

LENDABABASTECIMENTO	
Conducción abastecemento	
Oleoducto	
Nova conducción Abastecemento	

LENDAL	
Línea de MT	
Línea de AT	
Línea Telefónica	
Línea Oleoducto	



CONCELLO DA ESTRADA

PLAN XERAL DE ORDENACION MUNICIPAL

DATA
XULLO 2013

DOCUMENTO
DOCUMENTO REFUNDIDO PARA APROBACIÓN DEFINITIVA SEGUNDO A ORDE DO 3 DE XUÑO DE 2013

SERIE I
INFRAESTRUTURAS
ABASTECIMENTO, SANEAMIENTO, ELECTRICIDADE AT/MT E TELEFONIA

PLANO Nº
I-10

ESCALA
1:10.000

ESCALA GRAFICA
0 25 50 100 150 200

EQUIPO REDACTOR
VISIER ARQUITECTOS, SLP

