
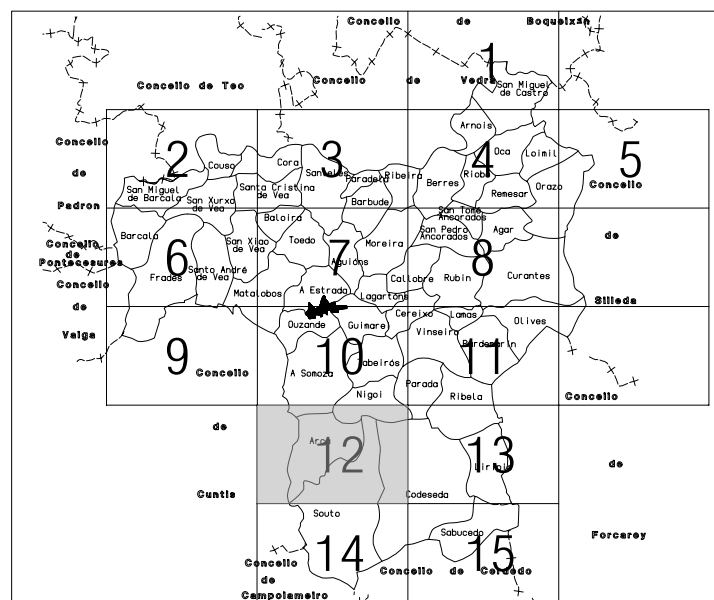


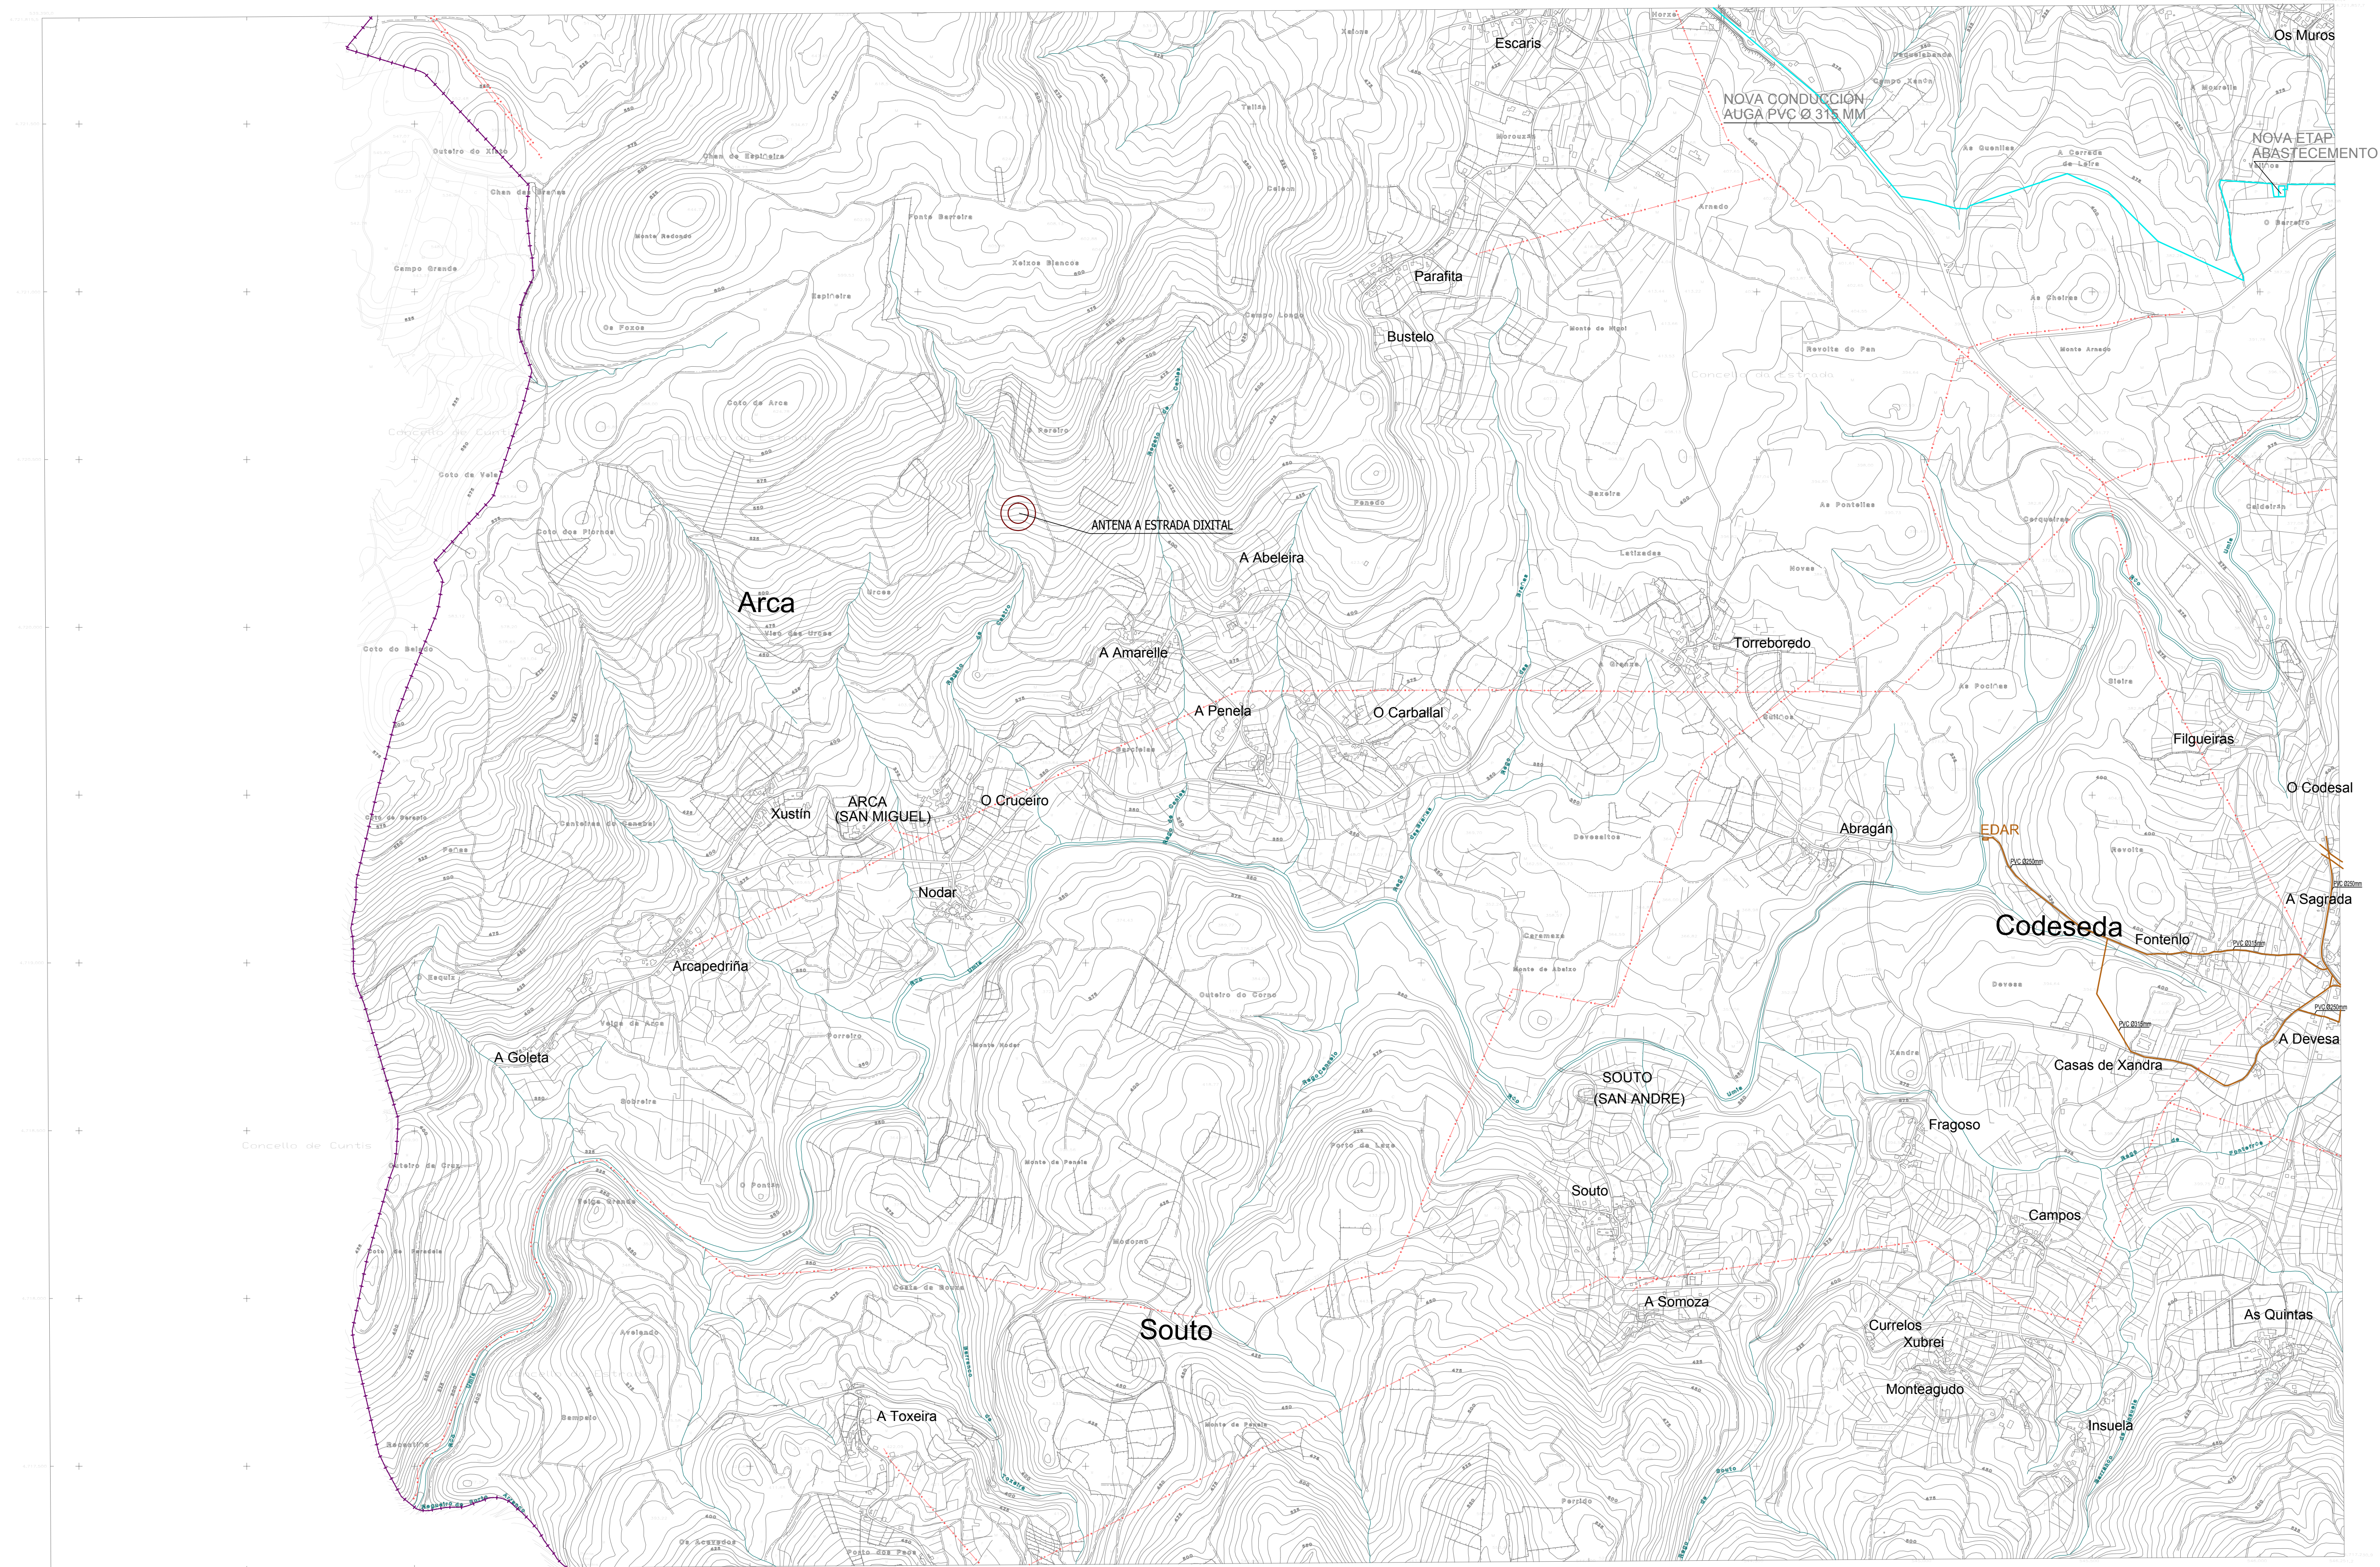

SIGNOS CONVENCIONAIS	
	Estrada Filo quilométrico
	Camiño
	F.C. Ando normal via única
	F.C. Via estreita única
	Línea eléctrica alta tensión
	Línea eléctrica media tensión
	Muralla, parede ou tapia
	Edificio público ou singular
	Edificio privado
	Depósito Elevado - Muílo de vento
	Punto Importante
	Vertice xeodésico 1º orde e inferior
	Vertice topográfico-P. de apoio
	Límite de provincia
	Límite de concello
	Invernadero
	Ros. Arbores./
	Canle
	Rego
	Presa
	Monumento Fonte-Pozo
	Picadura Estación Transformador
	Torre metéorolóxica
	Curvas de nivel-Cotas
	Curvas de depresión
	Límite do Dominio Público Marítimo - Terrestre
	Límite de parcela
	Monte (Pinha)-Terreo de Cultivo
	Masa de árbores

LEENDA SANEAMENTO

	Canalización
	Canalización en proyecto
	Sentido de circulación das augas residuais
	Pozo de rexistro
	Sumidoiro
	EDAR

LEENDA ABASTECIMENTO

	Conducción abastecemento
	Oleoducto
	Nova conducción Abastecemento

NDA	
•	Línea de MT
×	Línea de AT
•	Línea Telefónica
•	Línea Oleoducto



CONCELLO DA ESTRADA

PLAN XERAL DE ORDENACION MUNICIPAL

DATA
XULLO 2013

DOCUMENTO
DOCUMENTO REFUNDIDO PARA APROBACIÓN DEFINITIVA SEGUNDO A ORDE DO 3 DE XUÑO DE 2013

SERIE I
INFRAESTRUTURAS
ABASTECIMENTO, SANEAMENTO, ELECTRICIDADE AT/MT E TELEFONIA

ESCALA GRAFICA
0 25 50 100 150 200

PLANO Nº
I-12

ESCALA
1:10.000

EQUIPO REDACTOR
VISIER ARQUITECTOS, SLP

