
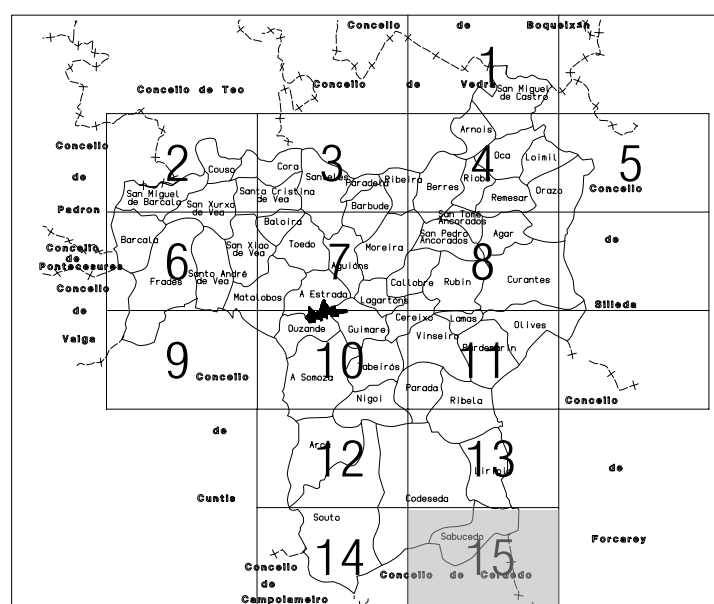


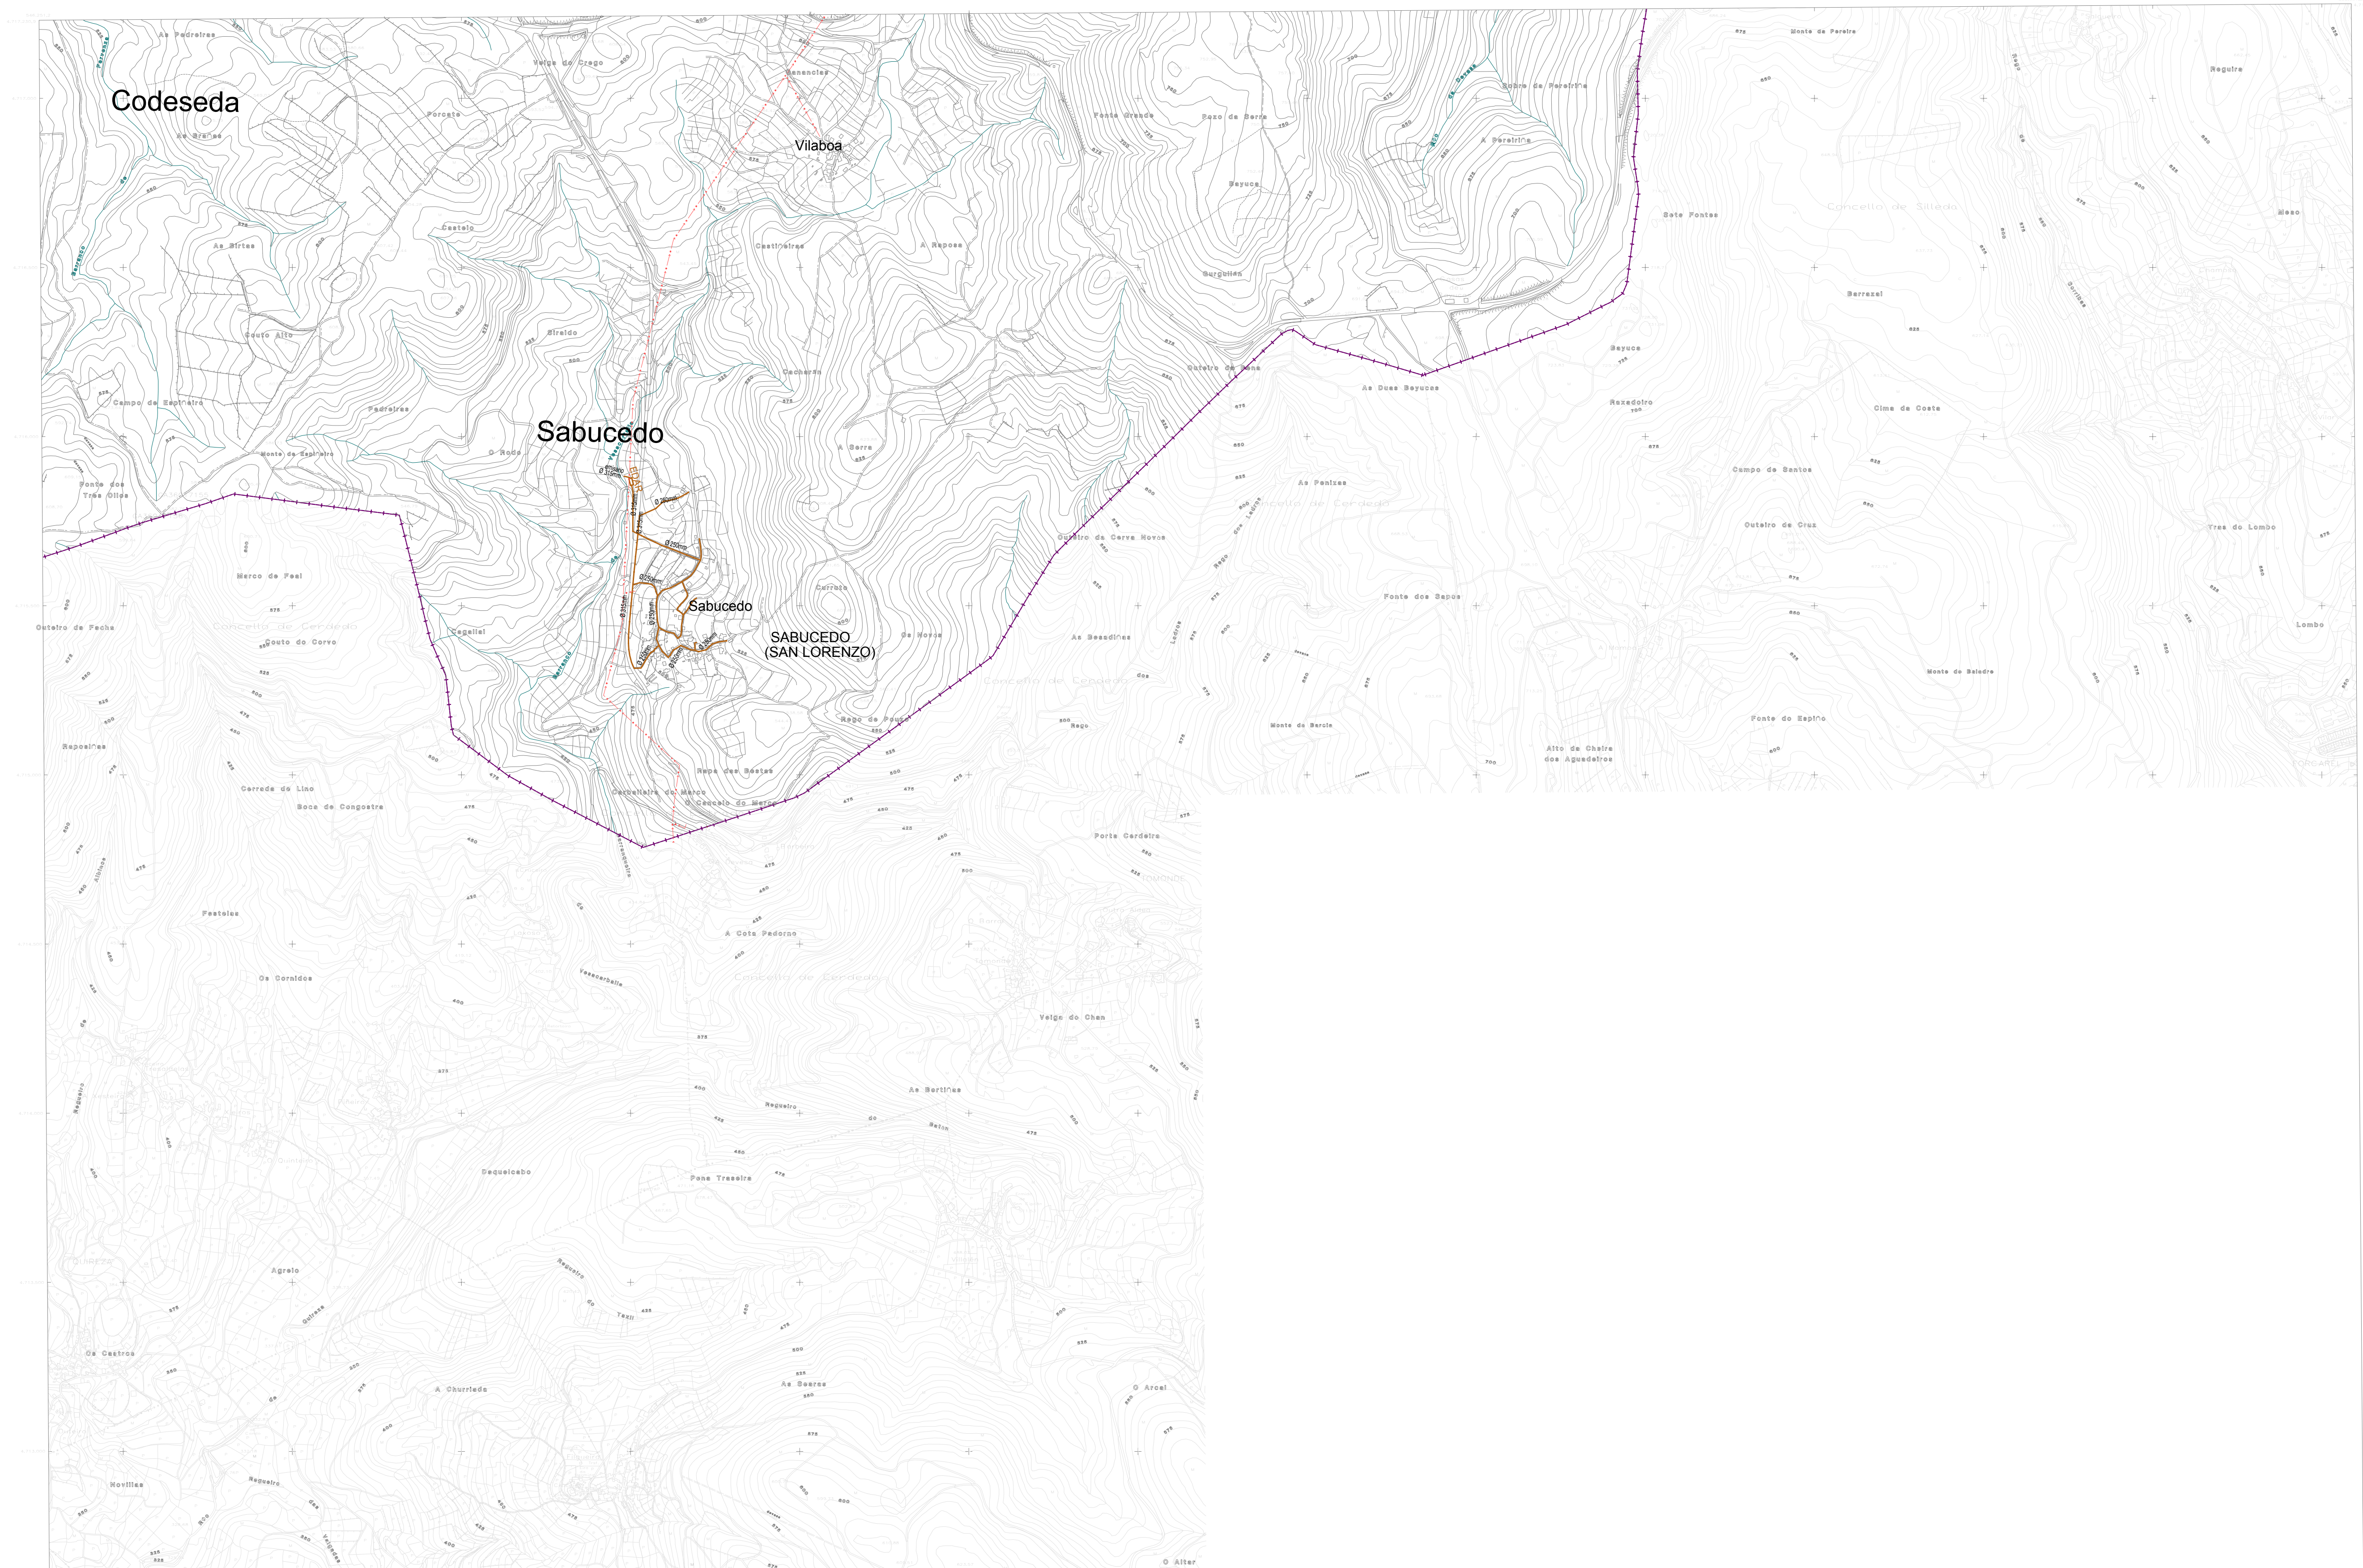

SIGNOS CONVENCIONAIS			
	Estrada-Fita quilométrica		Limite de concello
	Corredoiro		Ros-Armós
	Carretero		Canle
	F.C. Ancho normal via única		Rego
	F.C. Via estreita única		Presa
	Línea eléctrica alta tensión		Marabial-Fuente-Pozo
	Línea eléctrica media tensión		Picina-Estanco-Transformador
	Murto, parede ou tapia		Torre metélica-Poste
	Edificio público ou singular		Curvas de nivel-Cotas
	Edificio privado		Curvas de depresión
	Depósito Elevado - Muño de vento		Limite do Dominio Público
	Punto importante		Marítimo - Terrestre
	Vertice xeodésico 1º orde e inferior		Limite de parcela
	Vertice topográfico-P. de apoio		Monte-Peña-Termo de Cultivo
	Limite de provincia		Masa de árbores

LENDASANEAMENTO	
	Canalización
	Canalización en proyecto
	Sentido de circulación das augas residuais
	Pozo de rexistro
	Sumidoiro
	EDAR

LENDABABASTECIMENTO	
	Conducción abastecemento
	Oleoducto
	Nova conducción Abastecemento

LENDAL	
	Línea de MT
	Línea de AT
	Línea Telefónica
	Línea Oleoducto



CONCELLO DA ESTRADA
PLAN XERAL DE ORDENACION MUNICIPAL

DATA
XULLO 2013

DOCUMENTO
DOCUMENTO REFUNDIDO PARA APROBACIÓN DEFINITIVA SEGUNDO A ORDE DO 3 DE XUÑO DE 2013

SERIE I
INFRAESTRUTURAS
ABASTECIMENTO, SANEAMIENTO, ELECTRICIDADE AT/MT E TELEFONIA

PLANO Nº
I-15

ESCALA
1:10.000

ESCALA GRAFICA
0 25 50 100 150 200

EQUIPO REDACTOR
VISIER ARQUITECTOS, SLP

